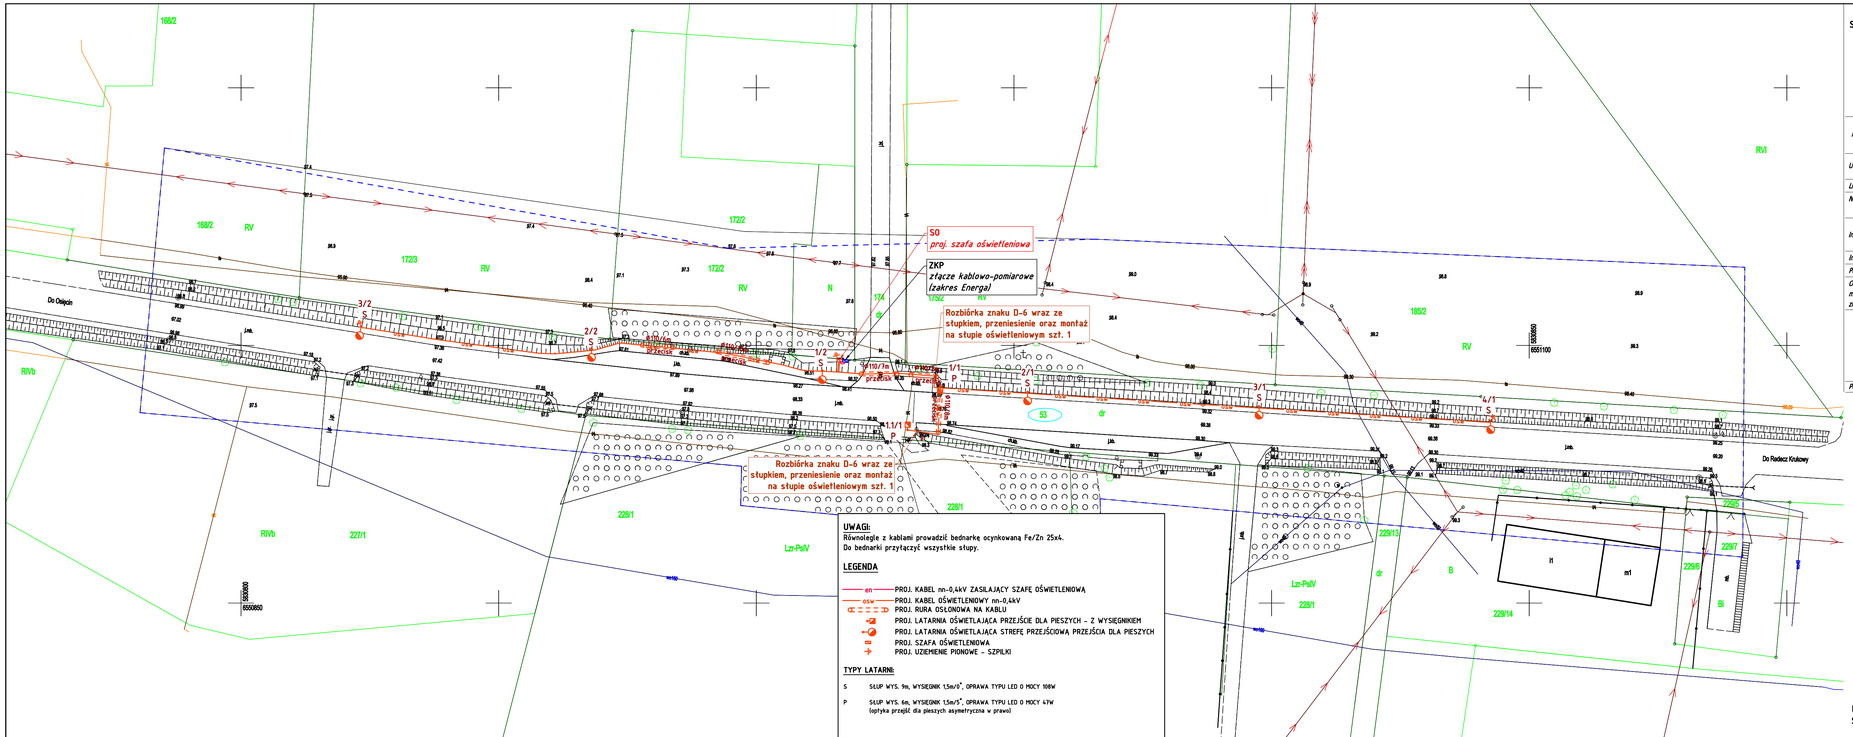
SO
proj. szafa oświetleniowa
ZKP
złącze kablowo-pomiarowe
(zakres Energa)
Rozbiórka znaku D-6 wraz ze stupkiem, przeniesienie oraz montaż na stupie oświetleniowym szt. 1
Rozbiórka znaku D-6 wraz ze stupkiem, przeniesienie oraz montaż na stupie oświetleniowym szt. 1
Do Osięcin
Do Radzez Kraiewy
169/2
172/2
172/3
174
178/2
185/2
227/1
228/1
229/13
229/14
229/6
229/7
229/5
RV
RIVb
Lzr-PsIV
B
Bi
N
dr
53
8550100
8550000
8550800
1/1
1/2
2/1
2/2
3/1
3/2
4/1
4/2
10/1a
11/1
11/2
P
S
przykl.
przykl.
przykl.