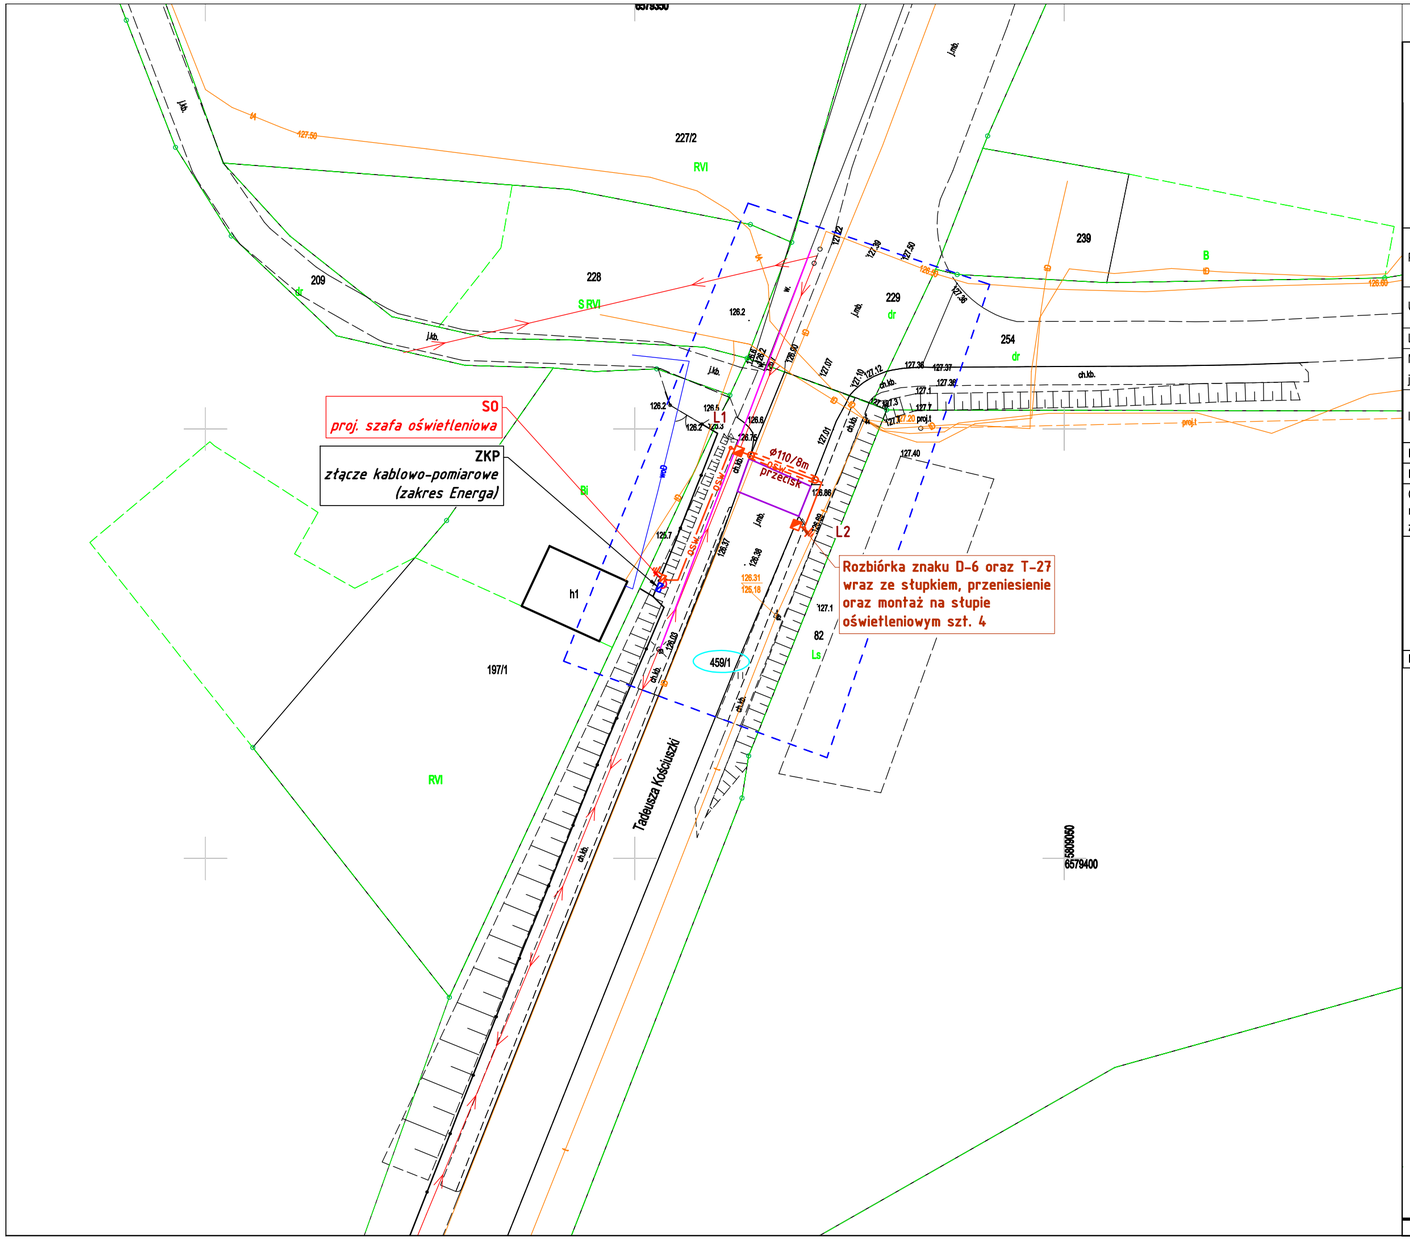

Skala:1:500
Sekcje:6.177.30.05.4.3;

Województwo: kujawsko-pomorskie
Powiat: włocławski
Jednostka ewid.: Lubień Kujawski(041811_4)
Obreb ewid.: Lubień Kujawski(0001)

MAPA DO CELÓW PROJEKTOWYCH

Ks. rob.: 6/04/2022BG

Położenie obszaru opracowania	ul. Tadeusza Kościuszki Lubień Kujawski	
	NrDziałki: 459/1	
Układ współrzędnych	Płaskich	2000 Strefa 6 (18)
	Wysokościowych	PL-EVRF2007-NH
Linia określająca obszar aktualizacji		
Nie wyklucza się istnienia w terenie innych urzadzeń podziemnych, które nie zostały zgłoszone do inwentaryzacji jednostce wykonawstwa geodezyjnego.		
Informacja o granicach nieruchomości	Numeryczna mapa EGiB otrzymana z PODGiK	
Informacja o użytkach gruntowych i klasach gleboznawczych	Numeryczna mapa EGiB otrzymana z PODGiK	
Punkty osnowy państwowej podlegające ochronie	Brak w zakresie mapy	
Oznaczenie i informacje o służebnościach gruntowych mających wpływ na zagospodarowanie gruntów zlokalizowanych w granicach projektowanej inwestycji	Nie badano służebności gruntowych	
Biuro Geodezji Waldemar Tomasz Czarnecki ul. Mickiewicza 10/12, 87-600 Lipno tel: 54 288 32 75 NIP: 893-121-95-84	Waldemar Tomasz Czarnecki uprawnienia zawodowe nr 17530 zakres 1	
Podpis osoby reprezentującej wykonawcę	Podpis kierownika prac geodezyjnych	

Poświadczam, że niniejszy dokument został opracowany w wyniku prac geodezyjnych i kartograficznych, których rezultaty zwiera operat techniczny pozytywnie zweryfikowany. Jednocześnie informuję, że jestem świadomy odpowiedzialności karnej za złożenie fałszywego oświadczenia.

Identyfikator zgłoszenia prac geodezyjnych	GGN.6640.1446.2022
Organ Służby Geodezyjnej i Kartograficznej który otrzymał zgłoszenie prac	Starosta Włocławski
Wykonawca prac geodezyjnych	Biuro Geodezji Waldemar Tomasz Czarnecki ul. Mickiewicza 10/12, 87-600 Lipno tel: 54 288 32 75 NIP: 893-121-95-84
Imię i nazwisko oraz nr uprawnień zawodowych kierownika prac geodezyjnych	Waldemar Tomasz Czarnecki uprawnienia zawodowe nr.: 17530
Numer oraz data wystawienia protokołu	GGN.6640.1446.2022_2 16.08.2022

LEGENDA:

przejście dla pieszych
znak drogowy
znak drogowy/informacyjny
słup hektometrowy

SZKIC LOKALIZACYJNY

Aktualne na dzień 27.04.2022
Sporządził: Waldemar Czarnecki

Signed by / Podpisano przez:
Waldemar Czarnecki
Date / Data:
2022-09-02 15:04

UWAGI:
Równolegle z kablami prowadzić bednarkę ocynkowaną Fe/Zn 25x4.
Do bednarki przyłączyć wszystkie słupy.

LEGENDA

- en — PROJ. KABEL nn-0,4kV ZASILAJĄCY SZAFĘ OŚWIETLENIOWĄ
- osw — PROJ. KABEL OŚWIETLENIOWY nn-0,4kV
- PROJ. RURA OSŁONOWA NA KABLU
- PROJ. LATARNIA OŚWIETLAJĄCA PRZEJŚCIE DLA PIESZYCH – Z WYSIĘGNIKIEM
  SŁUP WYS. 5m, WYSIĘGNIK 1,5m/15°, OPRAWA NACHYLONA O 20° TYPU LED O MOCY 64,5W
  (optyka przejść dla pieszych asymetryczna w prawo)
- PROJ. SZAFA OŚWIETLENIOWA
- PROJ. UZIEMIENIE PIONOWE – SZPILKI

potwierdzam zgodność mapy do celów projektowych z oryginałem

Jakub Wróblewski
data i podpis

Jednostka projektowa:

KFG S.K. BIURO PROJEKTÓW DROGOWYCH

KFG Sp. z o.o. Sp. k.
Biuro Projektów Drogowych

ul. Ugory 63/2, 61-623 Poznań
tel. (61) 821-92-00 fax: (61)821-92-00
biuro@kfgsk.pl, www.kfgsk.pl

Zamawiający:

GDDKiA

Generalna Dyrekcja Dróg Krajowych i Autostrad Oddział w Bydgoszczy

ul. Fordońska 6
85-085 Bydgoszcz

Stadium:

PROJEKT TECHNICZNY

Zamierzenie budowlane:
Przebudowa drogi krajowej polegająca na budowie oświetlenia drogowego w ramach zadania „Poprawa BRD na przejściach dla pieszych na DK62 na odc. Radziejów -Skoki, DK67 w m. Lipno, DK91 na odc. Brzoza - Lubień Kujawski"

Branża: ELEKTRYCZNA

Nazwa opracowania: Przebudowa drogi krajowej polegająca na budowie oświetlenia drogowego
Przejście nr 31 DK92 km 272+765
Plan sytuacyjny oświetlenia 1:500

ZESPÓŁ PROJEKTOWY

funkcja	imię i nazwisko	specjalność i nr uprawnień	podpis
PROJEKTANT	mgr inż. Jakub WRÓBLEWSKI	W SPEC. ELEKTRYCZNEJ BEZ OGR. WKP/0255/POOE/15	
OPRACOWAŁ	–	–	
SPRAWDZIŁ	–	–	

data	nr zadania	nr rys.	faza	tom
07.2022	---	E31-1	PT	I