


PRZEKRÓJ NORMALNY REMONT NAWIERZCHNI DROGI  
skala 1:50

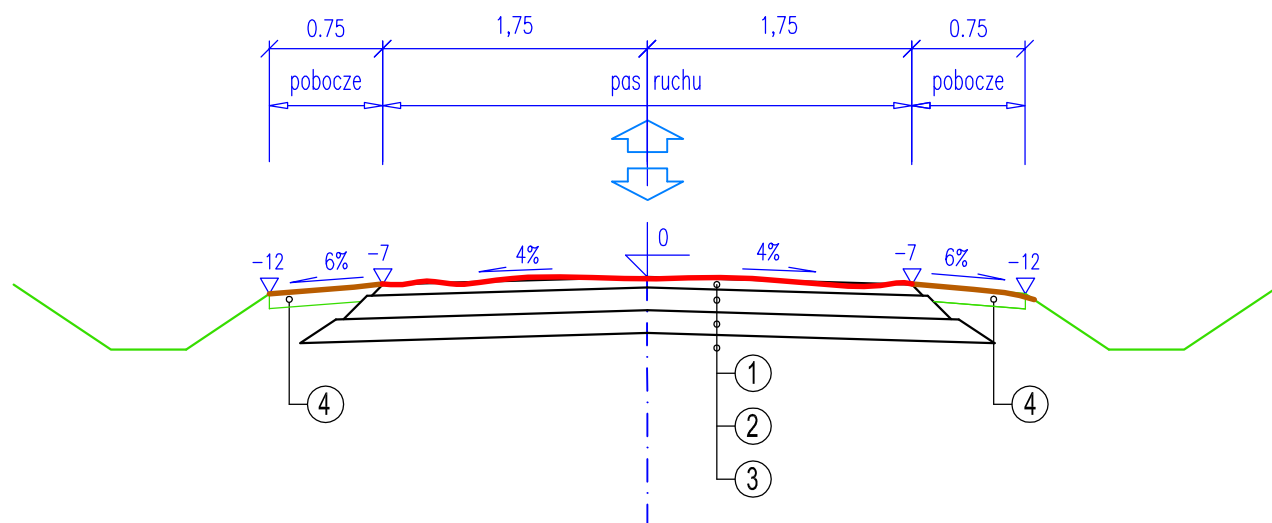

OZNACZENIA (istniejąca nawierzchnia zgodnie z projektem budowlanym):

- 1 - górna warstwa nawierzchni z kruszywa łamanego 0/31,5,
- 2 - dolna warstwa nawierzchni z kruszywa łamanego 0/63,
- 3 - podłoże gruntowe rodzime dopuszczone pod konstrukcję nawierzchni drogowych,
- 4 - pobocza

- - istniejąca geometria nawierzchni do remontu z wykorzystaniem technologii recyklera HEN (lub równoważny)
- - istniejąca geometria poboczy- pozostawić bez zmian

REMONT DOJAZDU POŻAROWEGO NR 34

- nr inw. 220/1206, 220/1207 oraz 220/1208

dz. nr: 102, 111/2, 111/3, 121/1, 120/2, 132/2, 145/4, 145/3, 146/2, 146/3; obr. Oblotne (0018),  
gm. Sulechów (080906\_5);

dz. nr: 157/1, 156/4, 162/1, 161, 166/12, 165/3; obr. Podlegórz (0006), gm. Trzebiechów (080908\_2)

PRO-BUD Karolina Czajkowska, ul. Sokola 9, 66-008 Wilkanowo

Autorzy:	Imię i nazwisko:	uprawnienia:	data i podpis:	nr egz. 5
PROJEKTANT:	mgr inż. Grzegorz Rusnak	LBS/P00D/0057/06	22.10.2021r.	nr rys. 3
SKALA 1:50 DATA: 22.10.21	PRZEKROJE NORMALNE			