


NAPIS - Godło SYSTEM OSTRZEGANIA I ALARMOWANIA Żubr

ŚCIANA K

- (15) Biurko: wysokość 75 cm, szerokość 160 cm, głębokość 80 cm, gr. 18mm: Błat laminowany w kolorze Orzech Włoski. Nogi stołu 8x2cm w kolorze aluminium.
- (16) Szafka: wysokość 75 cm, szerokość 70 cm, głębokość 60 cm, gr. 18mm: Fronty z Laminatu w kolorze RAL 7015 Schiefergrau. Błat z Laminatu w kolorze Orzech Włoski.
- (17) Szafka: wysokość 75 cm, szerokość 120 cm, głębokość 60 cm, gr. 18mm: Fronty z Laminatu w kolorze RAL 7015 Schiefergrau. Błat z Laminatu w kolorze Orzech Włoski.
- (18) Szafka: wysokość 75 cm, szerokość 120 cm, głębokość 60 cm, gr. 18mm: Fronty z Laminatu w kolorze RAL 7015 Schiefergrau. Błat z Laminatu w kolorze Orzech Włoski.
- (19) Biurko: wysokość 75 cm, szerokość 180 cm, głębokość 80 cm, gr. 18mm: Błat laminowany w kolorze Orzech Włoski. Nogi stołu 8x2cm w kolorze aluminium.
- (20) Szafka: wysokość 75 cm, szerokość 120 cm, głębokość 60 cm, gr. 18mm: Fronty z Laminatu w kolorze RAL 7015 Schiefergrau. Błat z Laminatu w kolorze Orzech Włoski.
- (21) Obudowa na radiotelefony: wysokość 30 cm, szerokość 160 cm, głębokość 30 cm, gr. 18mm: Obudowa z Laminatu w kolorze Orzech Włoski, przedzielona wspornikiem w środku obudowy.
- (P6) Pomocnik 42x57x60cm gr. 18mm: Laminat w kolorze Orzech Włoski
- (P7)
- (P8)
- (P9)
- (K4) Krzesło obrotowe 24/7 o udźwigu do 150kg z podłokietnikami i zagłówkiem, kolor tapicerki niebieski
- (K5)
- (K7) Krzesło konferencyjne na stelażu stalowym, z podłokietnikami, kolor tapicerki niebieski
- (K8)

Wykończenie podłogi:

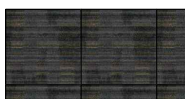

Wykładzina antystatyczna
50 x 50 cm

Wykończenie mebli:




Laminat w kolorze
RAL 7015 Schiefergrau



Laminat 3D w kolorze
Orzech Włoski

Wykończenie ścian:

 


Farba lateksowa kolor szary
NCS S 2000 N



Farba lateksowa kolor biały



Listwa PVC cokolowa czarna z wkładką
podłogową h = 7cm

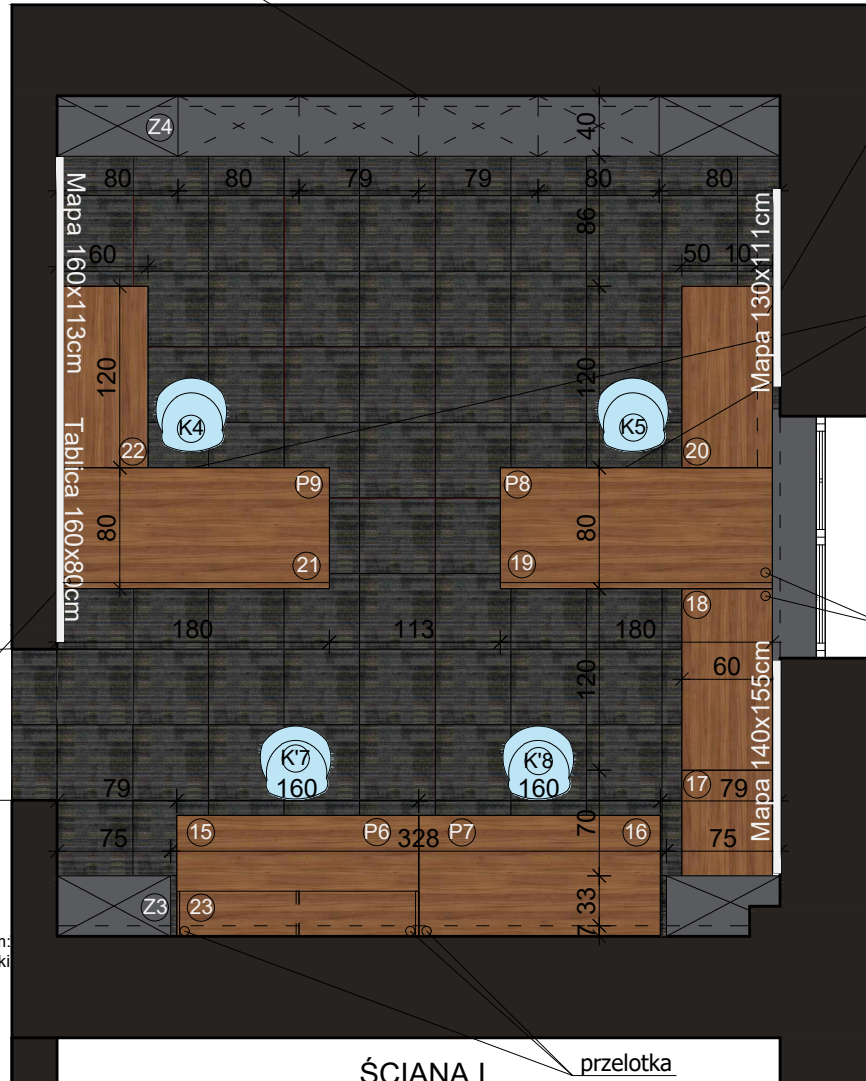

przestrzeń
na
odgromienie
(plecy szafki
cofnięte o
10cm)

szuflada
na klawiaturę
w każdym
biurku

ŚCIANA L
przełotka

ŚCIANA I

przełotka

- (Z3) Zabudowa meblowa: głębokość 40 cm, gr. 18mm:
Korpus i front wykonany z płyty wiórowej laminowanej w kolorze RAL 7015 Schiefergrau. Krawędzie oklejone okleiną ABS w kolorze 7015. Błat z Laminatu w kolorze RAL 7015 Schiefergrau. Szafki otwierane systemem Tip-On. Cokół h=10cm. Wymiary szafek zgodne z Kładem ściany A. Panel : Wnęka na telewizory wykonana z płyty wiórowej wykończonej laminatem 3D w kolorze Orzech Włoski w dwóch arkuszach o wymiarach: 161,5x 200cm. Przed montażem płyty należy zainstalować w ścianie kanał przepustowy na kable zasilające i sygnałowe do 4 telewizorów (kanał tzw. wentylacyjny PVC o wym. 10x20cm - rezerwa miejsca na inne media)

UWAGA!

Meble należy wymierzyć z natury po zakończeniu prac wykończeniowych.

- (Z4) Zabudowa meblowa: głębokość 40 cm, gr. 18mm:
Korpus i front wykonany z płyty wiórowej laminowanej w kolorze RAL 7015 Schiefergrau. Krawędzie oklejone okleiną ABS w kolorze 7015. Błat z Laminatu w kolorze RAL 7015 Schiefergrau. Szafki otwierane systemem Tip-On. Cokół h=10cm. Wymiary szafek zgodne z Kładem ściany A. Panel : Wnęka na Godło, napis i logo żubra wykonana z płyty wiórowej wykończonej laminatem 3D w kolorze Orzech Włoski w dwóch arkuszach o wymiarach: 156 x 290cm. Planowane zamontowanie skrzynki RPD do tylnej ściany mebla wraz z otworami wentylacyjnymi w meblu.

UWAGA!

Meble należy wymierzyć z natury po zakończeniu prac wykończeniowych.

DRZWI WEWNĘTRZNE WZMOCNIONE KL. 3 PRZYLGOWE LUB BEZPRZYLGOWE o konstrukcji skrzydła grupy 1, tj. płyta wiórowa otworowa wzmocniona wewnętrznym ramiakiem obłożone płytą HDF w kolorze popielatym. Futryna regulowana dostosowana do grubości ścian. Zawiasy oraz klamka srebrna. Bez samozamykacza.



PRACOWNIA PROJEKTOWA
"ARCHITEKT J. BARAŃCZUK"
15-124 BIAŁYSTOK
ul. GEN. ANDERSA 5d lok. 8A

SKALA 1:50

rys. 1

RZUT POKÓJ 145

UWAGA!

Uchwyt w szafkach jest uchwyt relingowy lub system tip-on. Meble należy wymierzyć z natury po zakończeniu prac wykończeniowych.

UWAGA!

Lokalizacja oraz sposób zamocowania elementów będzie wskazany przez zamawiającego.