

PROJEKT ZATWIERDZONY

Generalna Dyrekcja

Dróg Krajowych i Autostrad

Oddział w Katowicach

40-017 Katowice, ul. Myśliwska 5

tel. 32 2586-281 do 5

Nr zat. 4081.


2022 -08- 08

Data

POD S

2022

rys. 1.2 Roboty szybko postępujące, zajęcie prawego pasa ruchu

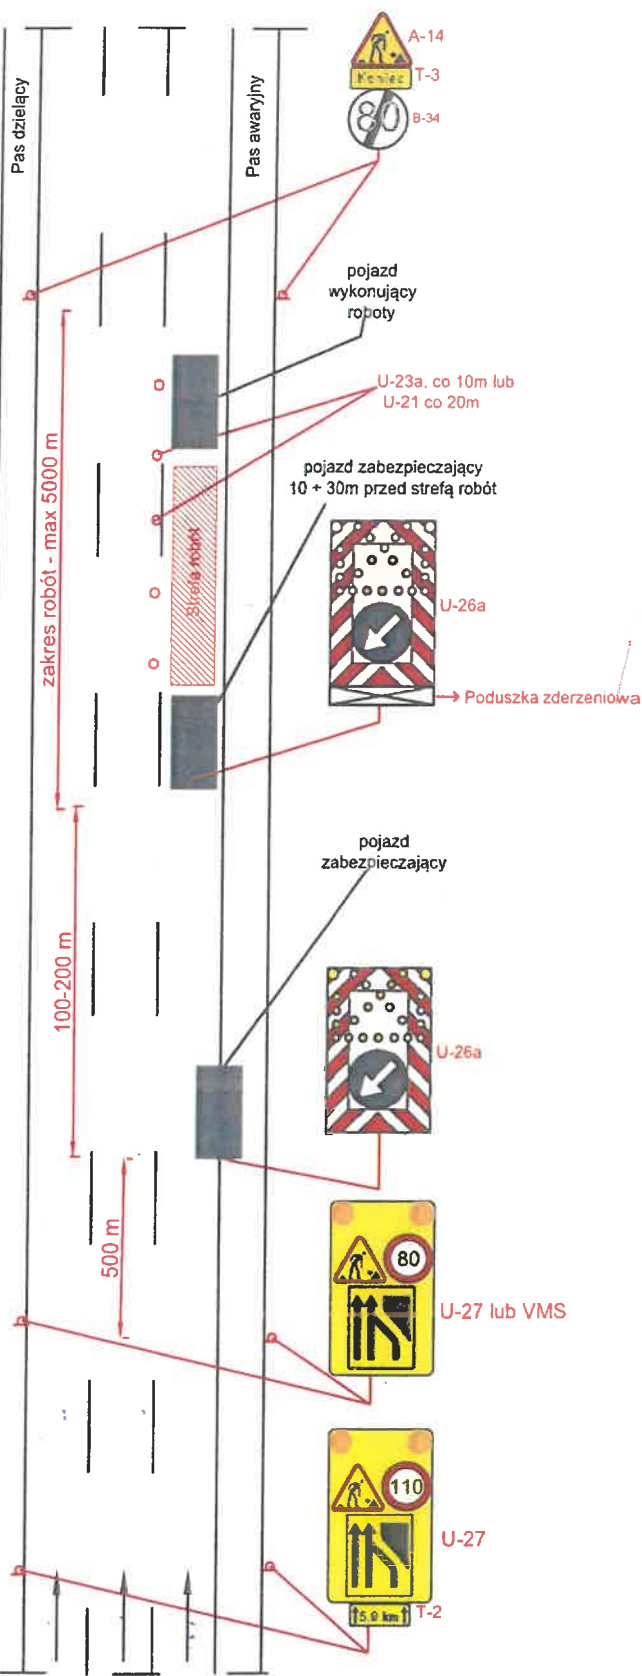

Autostarda V=140 km/h 2x3