

PROJEKT WYKONAWCZY
ELEWACJE SKALA 1:100


OZNACZENIA

-  tynk silikonowy RAL 1013
-  tynk mozaikowy zbliżony do RAL 3016
-  obróbki blacharskie i rury spustowe zbliżone do RAL 3016
-  istniejące elementy ceglane do oczyszczenia i impregnacji
-  stolarka okienna i drzwiowa PCV drewnopodobna zbliżona do koloru orzech ciemny
-  balustrady drewniane pomalowane na kolor zbliżony do koloru orzech ciemny
-  istniejące i projektowane płytki gresowe zewnętrzne (nowe płytki należy dobrać do istniejących) zbliżone do RAL 3016
-  projektowane panele fotowoltaiczne


UWAGI

1. Wszystkie wymiary sprawdzić na budowie. W razie niezgodności skontaktować się z projektantem.
2. Wszystkie zmiany uzgadniać z projektantem i Inwestorem.
3. Montowane elementy powinny posiadać świadectwa i atesty dopuszczające do stosowania.
4. Przed zamówieniem stolarki wymiary otworów w świetle muru należy dokładnie sprawdzić na budowie.
5. Grubość skrzydła drzwi po otwarciu nie może pomniejszać wymiaru szerokości otworu w świetle ościeżnicy.
6. W przypadku zastosowania drzwi zewnętrznych dwuskrzydłowych szerokość skrzydła głównego nie może być mniejsza niż 0,9 m.
7. Dopuszczalne jest zastosowanie systemu zamiennego pod warunkiem spełnienia przez jego elementy minimalnych parametrów określonych w niniejszym opisie.
8. Ewentualne zamienniki materiałów, zastosować po wcześniejszym uzgodnieniu z projektantem oraz po weryfikacji przez audytora PIBP.
9. Kolory do ustalenia z Inwestorem i Projektantem na etapie realizacji


 <div>JEDNOSTKA PROJEKTOWA AGATA GRZYB WARSZTAT ARCHITEKTURY MOTYCZ 75 B 21-030 MOTYCZ</div>		UL. KOŚCIELNA 5 LOK. 2 20-307 LUBLIN kontakt@mmpracownia.pl tel. 885 113 313
NAZWA I ADRES:	Leśniczówka 'Kryńszczak' Kolonia Gręzówka 34, 21-400 Łuków, działka nr ew. 1419/2	FAZA PROJEKTU: PW
NAZWA RYSUNKU:	ELEWACJE	SKALA: 1:100
INWESTOR:	Nadleśnictwo Łuków Ławki 56 A, 21-400 Łuków	DATA: 08.2019
PROJEKTANT:	mgr inż. arch. Monika Koncewicz upr. bud. w specjalności architektonicznej do projektowania b.o. o nr: 179/LBOKK2016	
OPRACOWANIE:	mgr inż. arch. Magdalena Boguszevska-Stefaniak mgr inż. arch. Agata Grzyb	
BRANŻA:	Architektura WSZELKIE PRAWA ZASTRZEŻONE. KOPIOWANIE, PUBLIKOWANIE ORAZ WYKORZYSTANIE PROJEKTU DO JAKICHKOLWIEK INNYCH CEŁÓW BEZ WIEDZY I ZGODY AUTORÓW JEST ZABRONIONE NA MOCY USTAWY O PRAWIE AUTORSKIM I PRAWACH POKREWNYCH.	NR RYS: I - 07

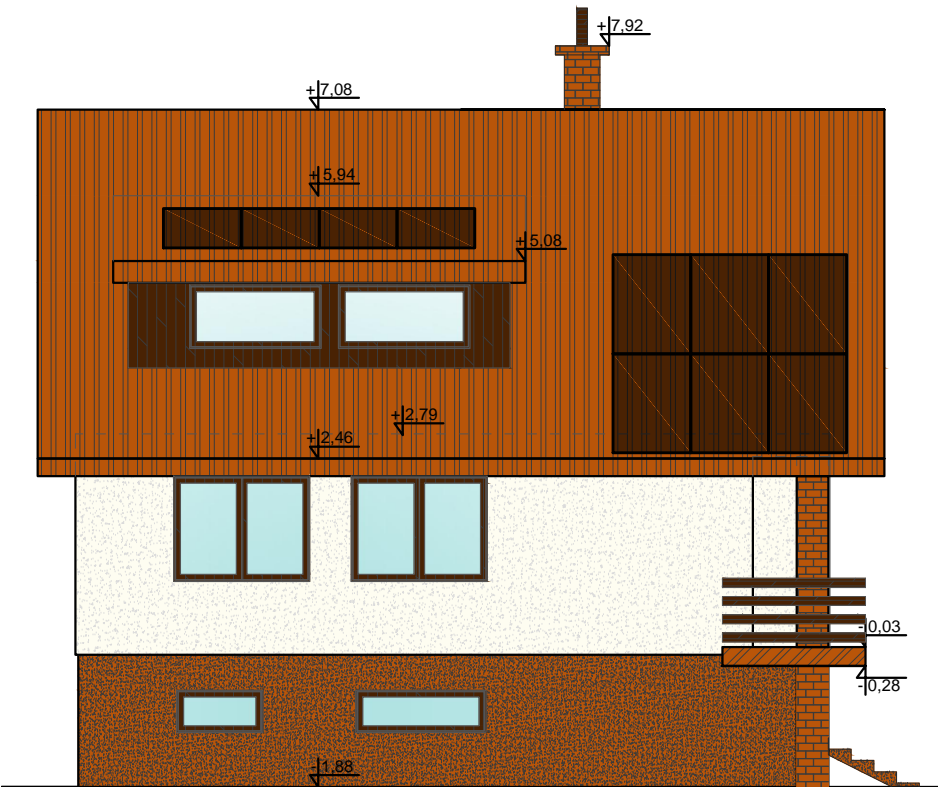


ELEWACJA ZACHODNIA

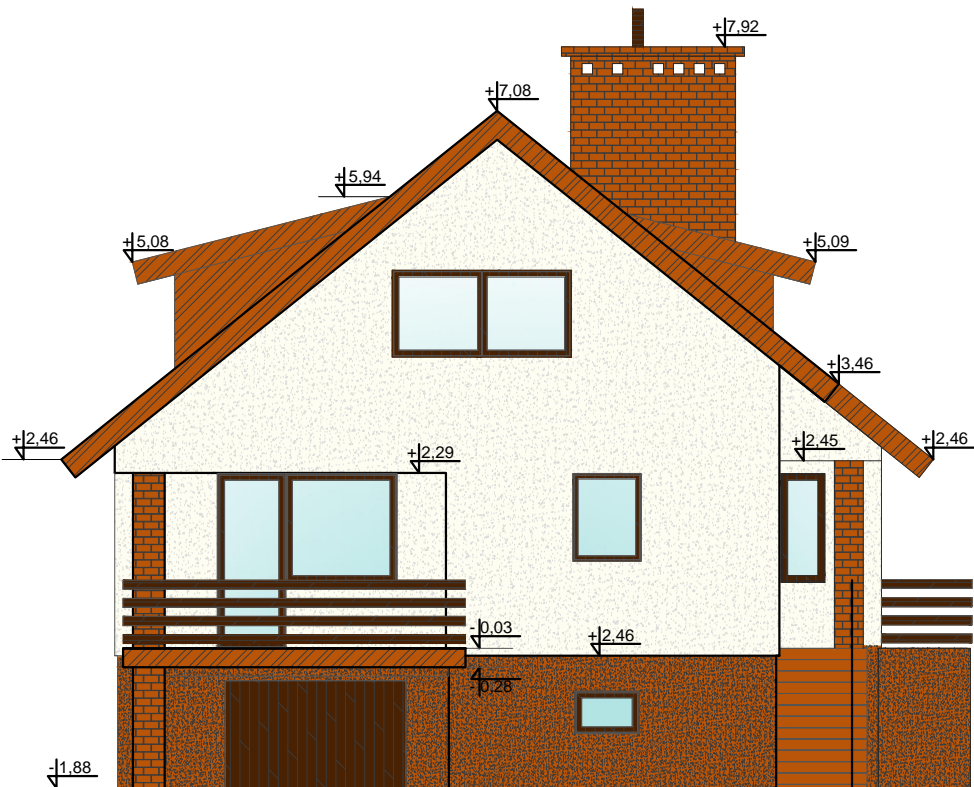

ELEWACJA POŁUDNIOWA

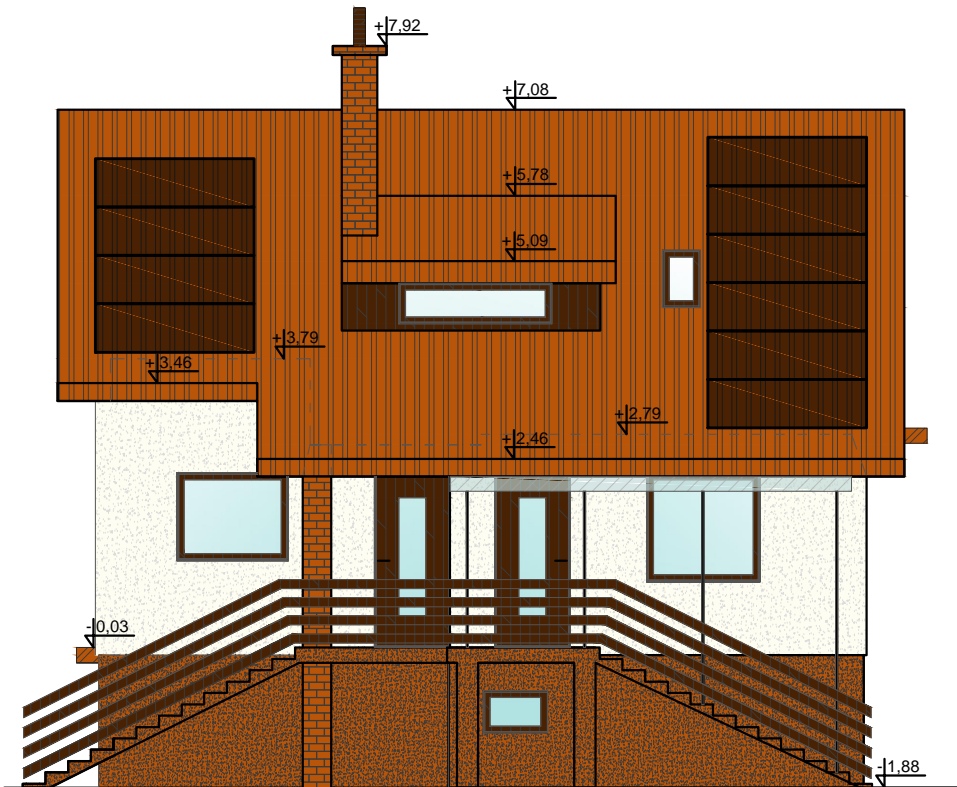

ELEWACJA WSCHODNIA

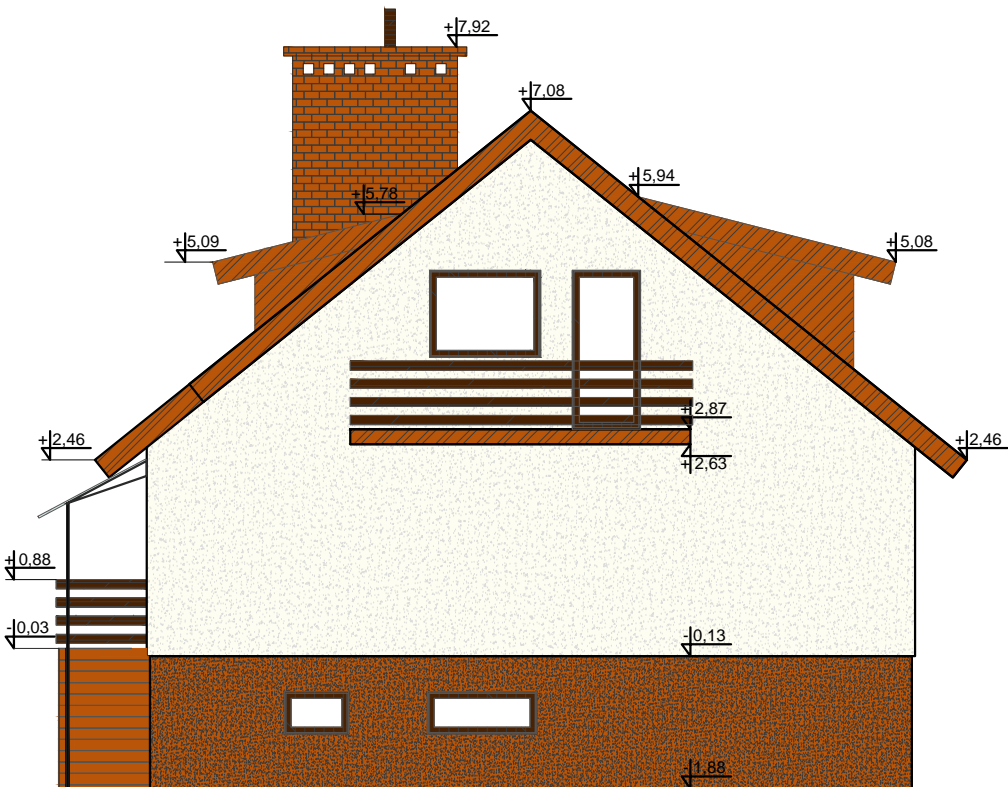

ELEWACJA PÓŁNOCNA