


UWAGI:

- Instalację c.o. wykonać z rur stalowych ocynkowanych zewnętrznie.
- Podejścia pod grzejniki wykonać w średnicy 18x1,2.
- Zaprojektowano grzejniki płytowe boczozasilane firmy VNH (lub równoważne).
- Piony instalacji c.o. prowadzić po wierzchu ścian.

LEGENDA:

- zasilanie c.o.
- powrót c.o.
- ① - numer pionu
- ↑ - automatyczny zawór odpowietrzający

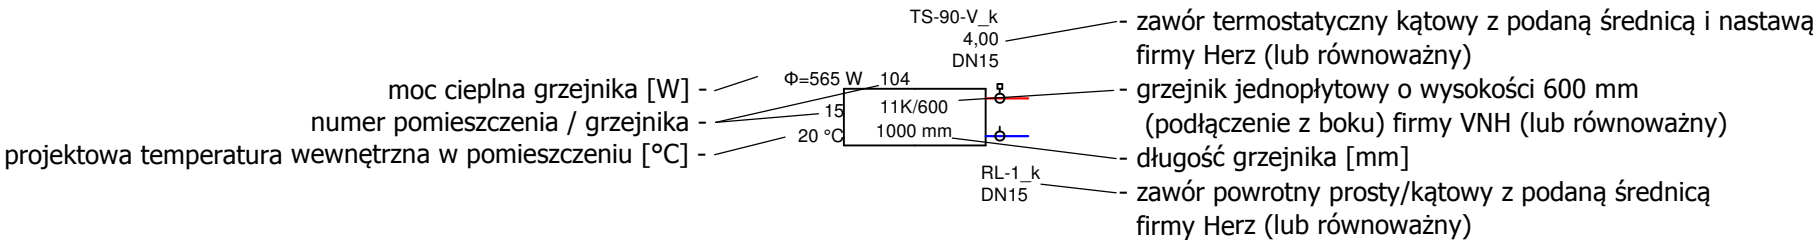

 PRACOWNIA ARCHITEKTURY		JEDNOSTKA PROJEKTOWA AGATA GRZYB WARSZTAT ARCHITEKTURY MOTYCZ 75 B 21-030 MOTYCZ	UL. KOŚCIELNA 5 LOK. 2 20-307 LUBLIN kontakt@mmpracownia.pl tel. 507 744 808
NAZWA I ADRES:	Leśniczówka 'Kryńszczak' Kolonja Gręzówka 34, 21-400 Łuków, działka nr ew. 1419/2		FAZA PROJEKTU: WYKONAWCZY
NAZWA RYSUNKU:	ROZWINIĘCIE INSTALACJI C.O.		SKALA: ---
INWESTOR:	Nadleśnictwo Łuków Ławki 56 A, 21-400 Łuków		DATA: 08.2019
PROJEKTANT:	mgr inż. Łukasz Łobacz upr. bud. w specjalności sanitarnej do projektowania b.o. o nr. LUB/0173/PWOS/11		
OPRACOWANIE:			
BRANŻA:	Sanitarna		NR RYS: S - 04