


Elektronicznie
podpisany przez
Agata Hermann
Data: 2026.03.20
14:05:16 +01'00'

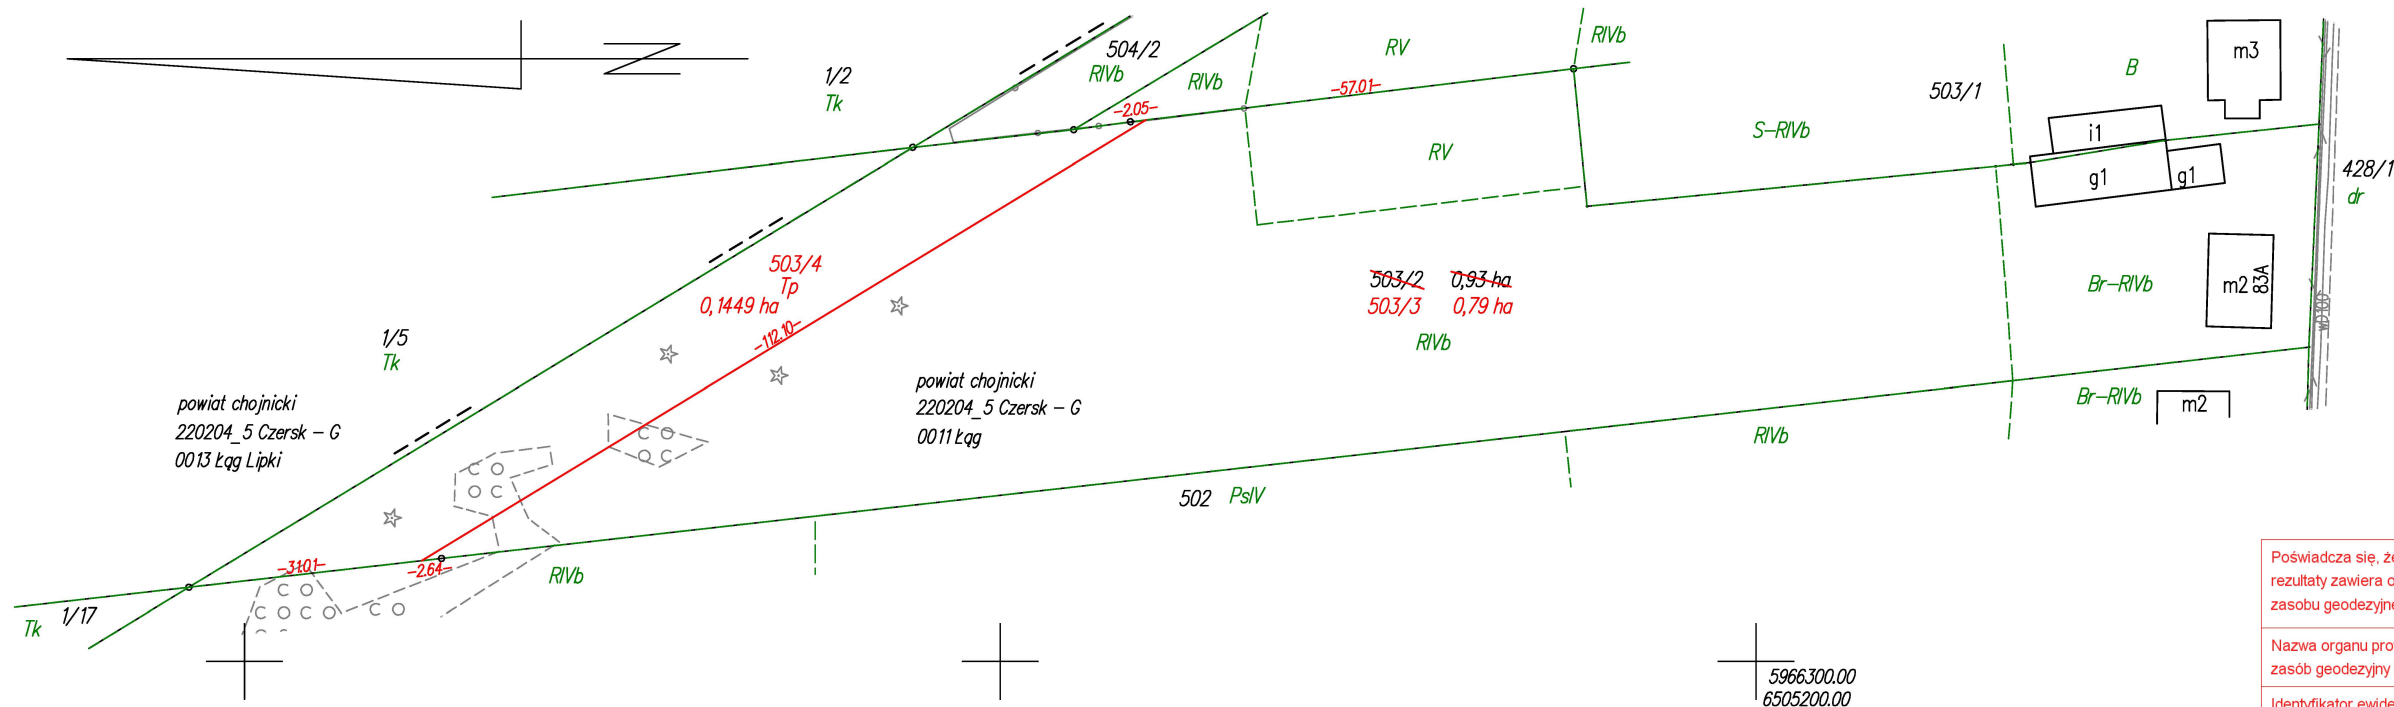

Poświadcza się, że niniejszy dokument został opracowany w wyniku prac, których rezultaty zawiera operat techniczny wpisany do ewidencji materiałów państwowego zasobu geodezyjnego i kartograficznego.

Nazwa organu prowadzącego państwowy zasób geodezyjny i kartograficzny	Starosta Chojnicki
Identyfikator ewidencyjny operatu technicznego	P.2202.2025.83
Data przyjęcia operatu technicznego do zasobu	2025-01-13
Imię, nazwisko i podpis osoby reprezentującej organ	Katarzyna Knuth


Podpis jest prawidłowy

Dokument podpisany przez
Katarzynę Knuth, Starostwo
Powiatowe w Chojnicach
Data: 2025.01.15 13:35:56 CET

WYKAZ ZMIAN GRUNTOWYCH

STAN DOTYCHCZASOWY							Nomenklatura prawna	STAN NOWY						
Nr jedn. rejestr.	Numer działki	Rodzaj użytku i klasa			Powierzchnia ha			Numer działki	Rodzaj użytku i klasa			Powierzchnia ha		Uwagi:
		OFU	OZU	OZK	użytku i klas	działki			OFU	OZU	OZK	użytku i klas	działki	
G.531	503/2	R	R	IVb	0,74	0,93		503/3	R	R	IVb	0,60	0,79	Budynek: 708, 711 806
		Br	R	IVb	0,12				Br	R	IVb	0,12		
		R	R	V	0,07				R	R	V	0,07		
		Razem		0,93		0,93		503/4		Tp		0,1449		0,1449
									Razem		0,93	0,93		

Powierzchnia działki nr 503/3 po podziale została obliczona przez różnicę

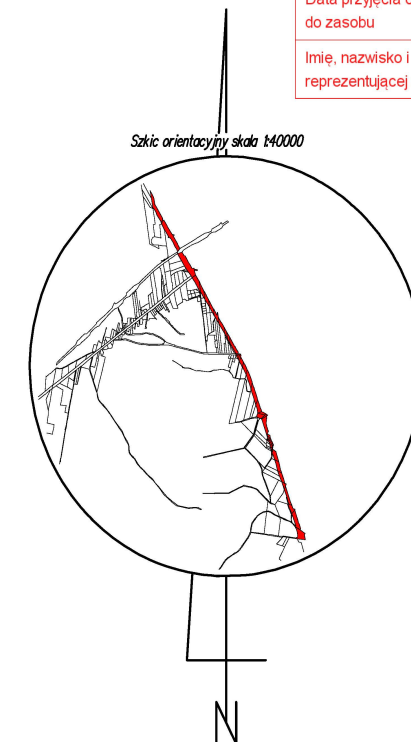

woj.:pomorskie
powiat: chojnicki
Jedn. Ewid.: 220204_5 Czernsk - G
obręb: 0011 Łąq
działka nr: 503/2
Adres: Łąq
ID zgł: 6640.267.2021

MAPA Z PROJEKTEM PODZIAŁU NIERUCHOMOŚCI

opracowana w trybie przepisów ustawy o gospodarce nieruchomościami
z dn. 21 sierpnia 1997r. (Dz. U z 2024r. poz 1145 z późn. zm.) oraz
ustawy o transporcie kolejowym z dn. 28 marca 2003r.
(Dz. U z 2024r. poz 697, 731 z późn. zm.)

SKALA 1:1000

Wykazane na mapie granice nieruchomości podlegającej podziałowi są zgodne z danymi ewidencyjnymi.

Wykonawca:

MGGP
GRUPA MGGP

ul. Kaczkowskiego 6, 33-100 Tarnów
NIP: 7342480395
Data: 06.12.2024

Kierownik pracy geodezyjnej:

Geodeta Uprawniony

mgr inż. Emil Rutkowski

Nr upr. 23524

Signed by /
Podpisano przez:

GEODETA

mgr inż. Emil Rutkowski
upr. zaw. 23524

EMIL RUTKOWSKI

Date / Data:
2024-12-20 12:03