

Zelegccwih 4v3
da zapytanie ofertowe
5.270.1.24.2026

PROJEKT ARCHITEKTONICZNO-BUDOWLANY

Nazwa zamierzenia budowlanego:

**Budowa wiaty drewnianej na terenie
leśnictwa Doręgowice**

Adres obiektu budowlanego:

**Doręgowice 57,
89-620 Chojnice**

Jednostka ewidencyjna, obręb
ewidencyjny, nr działek ewidencyjnych
na których obiekt jest usytuowany

**Jednostka: Chojnice [220203_2]
Obręb: Doręgowice [0006]
Działka nr: 3022/1**

Dane Inwestora:

**LP NADLEŚNICTWO LUTÓWKO
89-407 Lutówko 18,
gm. Sępólno Krajeńskie**

Autorzy projektu:

Architektura budynku:

mgr inż. Mirosław Kubiszewski
upr. UAN-KZ/7210/23/87
do projektowania w specjalności
architektoniczno-budowlanej

Asystent projektanta:

mgr inż. Marlena Słomińska

Chojnice, 20 czerwiec 2026 r.

SPIS TREŚCI

Oświadczenie projektanta.....	2
Uprawnienia i przynależność do izby.....	3-7

CZĘŚĆ OPISOWA

PROJEKT ARCHITEKTONICZNO-BUDOWLANY	8
1. Rodzaj i kategoria obiektu budowlanego	8
2. Zamierzony sposób użytkowania oraz program użytkowy	8
3. Układ przestrzenny i forma architektoniczna obiektu	8
4. Charakterystyczne parametry obiektu.....	9
5. Opinia geotechniczna oraz sposób posadowienia obiektu	9
6. Liczba lokali mieszkalnych i użytkowych	9
7. Liczba lokali mieszkalnych dostępnych dla osób niepełnosprawnych w przypadku zamierzenia budowlanego dot. budynku mieszkalnego wielorodzinnego	10
8. Opis zapewnienia niezbędnych warunków do korzystania z obiektów użyteczności publicznej i mieszkaniowego budownictwa wielorodzinnego przez osoby niepełnosprawne	10
9. Parametry techniczne obiektu	10
10. Analiza technicznych, środowiskowych i ekonomicznych możliwości realizacji systemów alternatywnych zaopatrzenia w energię i ciepło dla budynku mieszkalnego jednorodzinnego	11
11. Analiza technicznych i ekonomicznych możliwości wykorzystania urządzeń, które automatycznie regulują temperaturę oddzielnie w poszczególnych pomieszczeniach lub w wyznaczonej strefie ogrzewanej	11
12. Informacje o zasadniczych elementach wyposażenia budowlano-instalacyjnego zapewniających użytkowanie obiektu budowlanego zgodnie z przeznaczeniem	11
13. Ochrona przeciwpożarowa	11
14. Ekspertyza techniczna obiektu.....	11
15. Zakres robót budowlanych.....	11

CZĘŚĆ GRAFICZNA

Rys.1	Wiąta symetryczna – rzut przyziemia / rzut połaci dachowej	13
Rys.2	Wiąta symetryczna – rzut fundamentów / rzut połaci dachowej	14
Rys.3	Przekrój pionowy A-A	15
Rys.4	Elewacje	16

OŚWIADCZENIE PROJEKTANTA

**o sporządzeniu projektu architektoniczno-budowlanego
zgodnie z obowiązującymi przepisami oraz zasadami wiedzy technicznej**

*Jako projektant oświadczam, że projekt architektoniczno-budowlany
dla inwestycji:*

Budowa wiaty drewnianej na terenie leśnictwa Doręgowice

adres inwestycji:

***dz. nr 3022/1
obręb Doręgowice, gmina Chojnice***

opracowanie z dnia: 20.06.2026

na rzecz inwestora:


LP NADLEŚNICTWO LUTÓWKO

89-407 Lutówko 18,

gm. Sępólno Krajeńskie

sporządzony został zgodnie z obowiązującymi przepisami oraz zasadami wiedzy technicznej

***mgr inż. Mirosław Kubiszewski
upr. UAN-KZ/7210/23/87
do projektowania w specjalności
architektoniczno-budowlanej***

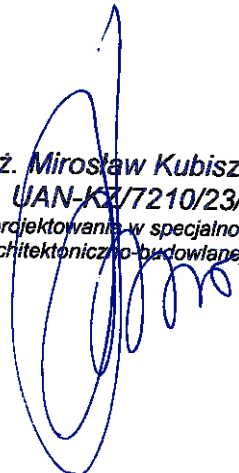

Chojnice, 20.06. 2026

Urząd Wojewódzki
w Bydgoszczy
Wydział Planowania i Projektowania
Urbanistyki, Architektury i Nadzoru
Budowlanego

Bydgoszcz, 1987 - 02 - 10

Nr UAN-KZ-7210/23/87

DECYZJA

O STWIERDZENIU PRZYGOTOWANIA ZAWODOWEGO do pełnienia samodzielnych funkcji technicznych w budownictwie

Na podstawie § 5 ust. 1, § 6 ust. 1 i 3, § 7 i § 13 ust. 1 pkt. 2 lit. ...
rozporządzenia Ministra Gospodarki Terenowej i Ochrony Środowiska, z dnia 20 lutego 1975 r.
w sprawie samodzielnych funkcji technicznych w budownictwie (Dz. U. Nr 8, poz. 46 stwierdza
się, że:

Obywatel(ka) Mirosław Franciszek Kubiszewski
magister inżynier budownictwa
(tytuł zawodowy - zawodowy)
urodzony(a) dnia 2 stycznia 19 59 r. w Chojnicach
poświadczenie przygotowania zawodowe upoważniające do wykonywania samodzielnej funkcji
kierownika budowy i robót
w specjalności konstrukcyjno-budowlanej
w zakresie ogólnobudowlanym
Obywatel(ka) Mirosław Franciszek Kubiszewski jest upoważniony(a) do:

- 1/ kierowania, nadzorowania i kontrolowania budowy i robót, kierowania i kontrolowania wytrzymywania konstrukcyjnych elementów budowlanych oraz oceniania i badania stanu technicznego w zakresie wszelkich budynków oraz innych budowli, z wyłączeniem linii, węzłów i stacji kolejowych, dróg oraz lotniskowych dróg startowych i manipulacyjnych, mostów, budowli hydrotechnicznych i wodnomelioracyjnych,
- 2/ sporządzania w budownictwie osób fizycznych projektów w zakresie rozwiązań konstrukcyjno-budowlanych wszelkich budynków i budowli,
- 3/ sporządzania w budownictwie osób fizycznych projektów w zakresie rozwiązań architektonicznych:
 - a/ budynków inwentarskich i gospodarczych, adaptacji projektów typowych i powtarzalnych innych budynków oraz sporządzania planów zagospodarowania działki związanych z realizacją tych budynków,
 - b/ budowli nie będących budynkami.



Mirosław Kubiszewski
Dyrektor
Wykonano w dniu 10.02.1987 r. egz.
w pieczętni U. W. Nr 107-1-1



P O L S K A
I Z B A
I N Ż Y N I E R Ó W
B U D O W N I C T W A

Zaświadczenie

o numerze weryfikacyjnym:

POM-CWP-7RE-1RZ *

Pan Mirosław Kubiszewski o numerze ewidencyjnym POM/BO/2504/01

adres zamieszkania [REDACTED]

jest członkiem Pomorskiej Okręgowej Izby Inżynierów Budownictwa i posiada wymagane ubezpieczenie od odpowiedzialności cywilnej.

Niniejsze zaświadczenie jest ważne od 2026-01-01 do 2026-12-31.

Zaświadczenie zostało wygenerowane elektronicznie i opatrzone bezpiecznym podpisem elektronicznym weryfikowanym przy pomocy ważnego kwalifikowanego certyfikatu w dniu 2025-12-29 roku przez:

Krzysztof Wilde, Przewodniczący Rady Pomorskiej Okręgowej Izby Inżynierów Budownictwa.

(Zgodnie art. 5 ust 2 ustawy z dnia 18 września 2001 r. o podpisie elektronicznym (Dz. U. 2001 Nr 130 poz. 1450) dane w postaci elektronicznej opatrzone bezpiecznym podpisem elektronicznym weryfikowanym przy pomocy ważnego kwalifikowanego certyfikatu są równoważne pod względem skutków prawnych dokumentom opatrzonym podpisami własnoręcznymi.)

* Weryfikację poprawności danych w niniejszym zaświadczeniu można sprawdzić za pomocą numeru weryfikacyjnego zaświadczenia na stronie Polskiej Izby Inżynierów Budownictwa www.pilb.org.pl lub kontaktując się z biurem właściwej Okręgowej Izby Inżynierów Budownictwa.



POMORSKA OKRĘGOWA
IZBA INŻYNIERÓW BUDOWNICTWA
80 840 Gdańsk, ul. Świętojańska 43/44
(t) Tel. 58-324-89-77
Fax 58-301-44-98

Gdańsk, 10 czerwca 2013 r.

syg. akt 166/POM/OKK/13

DECYZJA

Na podstawie art. 24 ust. 1 pkt 2 ustawy z dnia 15 grudnia 2000 r. o samorządach zawodowych architektów, inżynierów budownictwa oraz urbanistów /Dz.U. z 2001 r. Nr 5 poz. 42, ze zm./, art. 12 ust. 3, art. 13 ust. 1 pkt 2, art. 14 ust. 1 pkt 2 ustawy z dnia 07 lipca 1994 r. Prawo budowlane /tekst jednolity Dz. U. z 2010 r. Nr 243, poz. 1623 ze zm./, § 6 pkt 1 i 2, § 11 ust. 1 pkt 1, § 17 ust. 1 pkt 2 rozporządzenia Ministra Transportu i Budownictwa z dnia 28 kwietnia 2006 r. w sprawie samodzielnych funkcji technicznych w budownictwie /Dz. U. z 2006 r. Nr 83 poz. 578, ze zm./ oraz art. 104 Kodeksu postępowania administracyjnego /t.j. Dz.U. z 2013 r., poz. 267/

**Okręgowa Komisja Kwalifikacyjna
Pomorskiej Okręgowej Izby Inżynierów Budownictwa
stwierdza, że:**

Pani MARLENA SŁOMIŃSKA
magister inżynier budownictwa
urodzona dnia 13.02.1986 r. w Miatku

otrzymuje

UPRAWNIENIA BUDOWLANE
numer ewidencyjny: POM/0171/OWOK/13

**do kierowania robotami budowlanymi bez ograniczeń
w specjalności konstrukcyjno-budowlanej**

UZASADNIENIE

W związku z uwzględnieniem w całości żądania strony, na podstawie art. 107 § 4 K.p.a. odstępuje się od uzasadnienia decyzji. Zakres nadanych uprawnień budowlanych wskazano na odwołanie decyzji.

Pani Marlena Słomińska upoważniona jest do:

I. Na podstawie art.12 ust.1 pkt 2, art. 13 ust. 3 i 4 ustawy Prawo budowlane, w specjalności konstrukcyjno-budowlanej, bez ograniczeń do:

- a) kierowania budową lub innymi robotami budowlanymi,
- b) kierowania wytwarzaniem konstrukcyjnych elementów budowlanych oraz nadzoru i kontroli technicznej wytwarzania tych elementów,
- c) wykonywania nadzoru inwestorskiego,
- d) sprawowania kontroli technicznej utrzymania obiektów budowlanych.

II. Na podstawie § 17 ust. 1 pkt 2 rozporządzenia Ministra Transportu i Budownictwa z dnia 28 kwietnia 2006 r. w sprawie samodzielnych funkcji technicznych w budownictwie /Dz. U. z 2006 r. Nr 83 poz. 578, ze zm./ uprawnienia niniejsze uprawniają w specjalności konstrukcyjno-budowlanej bez ograniczeń do kierowania robotami budowlanymi związanymi z obiektem budowlanym w zakresie:

- a) kierowania robotami budowlanymi w odniesieniu do konstrukcji obiektu
- b) kierowania robotami budowlanymi w odniesieniu do architektury obiektu.

Pouczenie

Od niniejszej decyzji służy odwołanie do Krajowej Komisji Kwalifikacyjnej Polskiej Izby Inżynierów Budownictwa w Warszawie, za pośrednictwem Okręgowej Komisji Kwalifikacyjnej Pomorskiej Okręgowej Izby Inżynierów Budownictwa w terminie 14 dni od daty jej doręczenia.

Skład orzekający Okręgowej Komisji Kwalifikacyjnej:



PRZEWODNICZĄCY
Okręgowej Komisji Kwalifikacyjnej

[Signature]
dr inż. Leszek Niedostatkiwicz

WICEPRZEWODNICZĄCY
Okręgowej Komisji Kwalifikacyjnej

[Signature]
mgr inż. Zbigniew Drownowski

CZŁONEK
Okręgowej Komisji Kwalifikacyjnej

[Signature]
dr inż. Marek Wośolowski

Otrzymują:

- 1. Pani Marlena Słomińska
- 89-620 Chojnice, ul. Żwirki i Wigury 18/8
- 2. Okręgowa Rada Izby
- 3. Główny Inspektor Nadzoru Budowlanego
- 4. za



Zaświadczenie
o numerze weryfikacyjnym:
POM-BG3-CAY-YMD *

Pani Marlena Słomińska o numerze ewidencyjnym POM/BO/0390/17
adres zamieszkania ul. Krasieńskiego 18, 89-620 Chojnice
jest członkiem Pomorskiej Okręgowej Izby Inżynierów Budownictwa i posiada wymagane
ubezpieczenie od odpowiedzialności cywilnej.
Niniejsze zaświadczenie jest ważne od 2025-01-01 do 2025-12-31.

Zaświadczenie zostało wygenerowane elektronicznie i opatrzone bezpiecznym podpisem elektronicznym
weryfikowanym przy pomocy ważnego kwalifikowanego certyfikatu w dniu 2024-11-28 roku przez:

Krzysztof Wilde, Przewodniczący Rady Pomorskiej Okręgowej Izby Inżynierów Budownictwa.

Zgodnie z art. 78¹ K.c.

§ 1. Do zachowania elektronicznej formy czynności prawnej wystarczy złożenie oświadczenia woli w postaci elektronicznej i opatrzenie go
kwalifikowanym podpisem elektronicznym.

§ 2. Oświadczenie woli złożone w formie elektronicznej jest równoważne z oświadczeniem woli złożonym w formie pisemnej.

* Weryfikację poprawności danych w niniejszym zaświadczeniu można sprawdzić za pomocą numeru weryfikacyjnego zaświadczenia na
stronie Polskiej Izby Inżynierów Budownictwa www.pilb.org.pl lub kontaktując się z biurem właściwej Okręgowej Izby Inżynierów
Budownictwa.



CZĘŚĆ OPISOWA

PROJEKT ARCHITEKTONICZNO-BUDOWLANY

1. Rodzaj i kategoria obiektu budowlanego

Wiatka kwalifikowana jest jako **obiekt kategorii XVIII** – budynki przemysłowe, jak: budynki produkcyjne, służące energetyce, montownie, wytwórnice, rzeźnie oraz obiekty magazynowe, jak: budynki składowe, chłodnie, hangary, wiaty, a także budynki kolejowe, jak: nastawnie, podstacje trakcyjne, lokomotywownie, wagonownie, strażnice przejazdowe, myjnie taboru kolejowego.

2. Zamierzony sposób użytkowania oraz program użytkowy

Teren inwestycji jest zagospodarowany, na działce znajduje się budynek mieszkalny jednorodzinny i dwa budynki garażowo-gospodarcze. W ostatnim czasie została rozebrana stodoła drewniana. Pozostała część działki to tereny biologicznie czynne – roślinność niska.

3. Układ przestrzenny i forma architektoniczna obiektu

Wiatka drewniana symetryczna z dachem kopertowym



Zdjęcie poglądowe

Projektuje się wiatkę drewnianą symetryczną analogiczną do widocznej na zdjęciu.

Wymiary wiaty w rzucie: 4,30 x 8,18 [m]

Wysokość: 3,12 [m]

Słupy wiaty mocowane do stóp fundamentowych przy pomocy kotew stalowych osadzonych w stopach w trakcie betonowania, np. kotew PUW 140/140x250x8,0.

Stopy fundamentowe wykonać z betonu klasy C16/20 o wymiarach 30x30x80 [cm].

Dach czterospadowy kopertowy o kącie nachylenia 22°, pokryty gontem bitumicznym. Obróbki blacharskie, rynny i rury spustowe w kolorze dopasowanym do pokrycia dachowego. Kolorystykę uzgodnić z Inwestorem.

Pomiędzy słupami wykonać deskowanie pionowe o wysokości 110 cm zakończone parapetem.

Pomiędzy parapetem a belką górną wykonać pergolę drewnianą z deszczulek o przekroju 2,5x5,00, oczko pergoli – 25 cm.

Elementy drewniane zaimpregnować drewnochronem w kolorze ciemnego brązu.

Teren pod wiatą i wokół wiaty wykonać jako płytę betonową wylewaną na mokro o gr 15 cm na podbudowie z istniejącej posadzki cementowej po rozebranej stodole. Płyta betonowa powinna być wykonana z betonu klasy C20/25, odporna na niekorzystne warunki atmosferyczne – zawilgocenia i przemarzania.

4. Charakterystyczne parametry obiektu

Wymiary wiaty w rzucie: 4,30 x 8,18 [m]

Wysokość: 3,12 [m]

Powierzchnia zabudowy: 35,17 [m²]

5. Opinia geotechniczna oraz sposób posadowienia obiektu

Posadowienie bezpośrednie na stopach żelbetowych.

6. Liczba lokali mieszkalnych i użytkowych

Nie dotyczy.

7. Liczba lokali mieszkalnych dostępnych dla osób niepełnosprawnych w przypadku zamierzenia budowlanego dot. budynku mieszkalnego wielorodzinnego

o których mowa w art. 1 Konwencji o prawach osób niepełnosprawnych, sporządzonej w Nowym Jorku dnia 13 grudnia 2006 r. (Dz. U. z 2012 r. poz. 1169 oraz z 2018 r. poz. 1217), w tym osób starszych;

Nie dotyczy.

8. Opis zapewnienia niezbędnych warunków do korzystania z obiektów użyteczności publicznej i mieszkaniowego budownictwa wielorodzinnego przez osoby niepełnosprawne

o których mowa w art. 1 Konwencji o prawach osób niepełnosprawnych, sporządzonej w Nowym Jorku dnia 13 grudnia 2006 r. w tym osób starszych;

Nie dotyczy.

9. Parametry techniczne obiektu

a) zapewnienie wody i sposób odprowadzenia ścieków oraz wód opadowych

Odprowadzenie wód opadowych na teren nieutwardzony dz. nr 3022/1 obręb Doręgowice.

b) emisja zanieczyszczeń gazowych, w tym zapachów, pyłowych i płynnych

W okresie trwających prac budowlanych może wystąpić wzrost emisji niezorganizowanej (spaliny) spowodowanej pracą maszyn budowlanych, środków transportu, rozładunkiem materiałów budowlanych. Zanieczyszczenie powietrza spowodowane w/w czynnikami będzie miało charakter okresowy, krótkotrwały i występować będzie w miejscu wykonywania robót. Oddziaływanie na stan czystości powietrza podczas prac realizacyjnych będzie związane z budową wiat, utwardzenia oraz poruszaniem się pojazdów mechanicznych (głównie samochodów). Emisja zanieczyszczeń w związku ze spalaniem paliw oraz budową wiaty wystąpi okresowo, do czasu zakończenia prac budowlanych.

c) rodzaj i ilość wytwarzanych odpadów

Nie dotyczy.

d) właściwości akustyczne oraz emisja drgań, promieniowanie jonizującego pola elektro-magnetycznego i inne zakłócenia

W okresie prowadzenia prac budowlanych występować będzie okresowy, krótkotrwały hałas spowodowany pracą maszyn i sprzętu budowlanego. Prace budowlane prowadzone będą w porze dziennej.

e) wpływ obiektu na istniejący drzewostan, powierzchnię ziemi, wody powierzchniowe i podziemne

Na przedmiotowej działce nie zostaną wprowadzone zmiany dotyczące zieleni wysokiej. Inwestycja nie wpływa na istniejącą glebę i wody podziemne. Wody powierzchniowe zagospodarowane będą w granicach terenu opracowania.

10. Analiza technicznych, środowiskowych i ekonomicznych możliwości realizacji systemów alternatywnych zaopatrzenia w energię i ciepło dla budynku mieszkalnego jednorodzinnego

Nie dotyczy.

11. Analiza technicznych i ekonomicznych możliwości wykorzystania urządzeń, które automatycznie regulują temperaturę oddzielnie w poszczególnych pomieszczeniach lub w wyznaczonej strefie ogrzewanej

Nie dotyczy.

12. Informacje o zasadniczych elementach wyposażenia budowlano-instalacyjnego zapewniających użytkowanie obiektu budowlanego zgodnie z przeznaczeniem

Nie dotyczy.

13. Ochrona przeciwpożarowa

Nie dotyczy.

14. Ekspertyza techniczna obiektu

Nie dotyczy.

15. Zakres robót budowlanych

Wszystkie roboty budowlano-montażowe, a także odbiór robót, należy wykonać zgodnie z warunkami technicznymi wykonania i odbioru robót budowlano-montażowych wydanych przez Ministerstwo Gospodarki Przestrzennej i Budownictwa a opracowanych przez Instytut Techniki Budowlanej.


Kolejność wykonania robót:

- *Zabezpieczenie terenu budowy,*
- *Wykonać utwardzenie pod wiatę w postaci płyty betonowej,*
- *Montaż kotew stalowych pod słupy drewniane,*
- *Wykonanie wiaty drewnianej,*
- *Właściwa pielęgnacja betonu,*
- *Przemaalowanie elementów drewnianych drewnochronem w kolorze brązowym,*
- *Uporządkowanie terenu budowy.*

Budowana wiatą powinna posiadać co najmniej dwuletni okres gwarancji, powinna być wykonywanym z bezpiecznych i trwałych materiałów, powinna być zgodna z Polskimi Normami oraz warunkami bezpieczeństwa określonymi w szczególności w przepisach o ogólnym bezpieczeństwie produktów.


Opracowała:

*mgr inż. Marlena Słomińska
upr. POM/0171/OWOK/13*

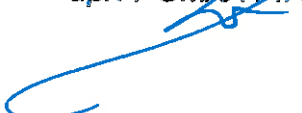

Projektant:



*mgr inż. Mirosław Kubiszewski
upr. UAN-KZ-7210/23/87*

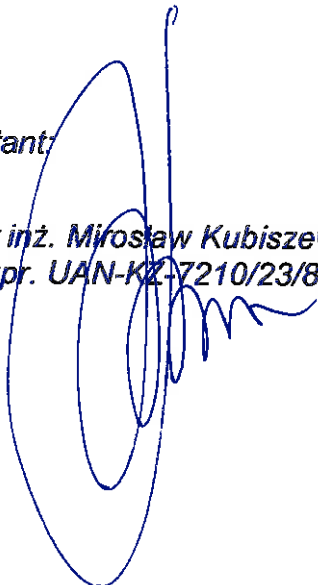



CZĘŚĆ GRAFICZNA

WIATA SYMETRYCZNA

RZUT PRZYZIEMIA

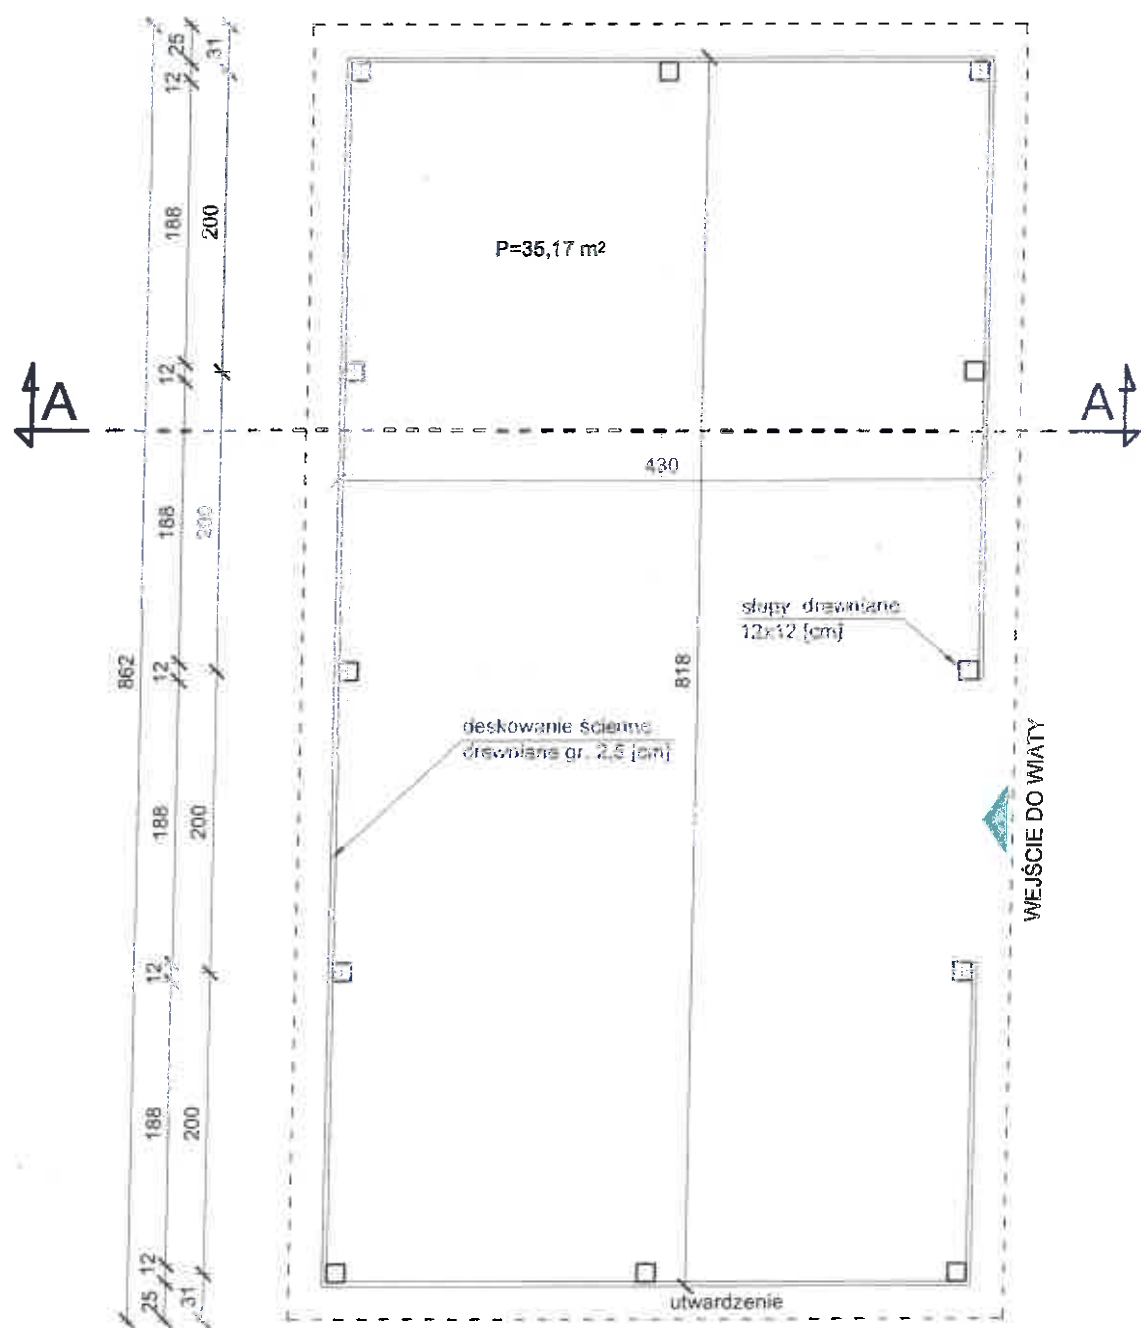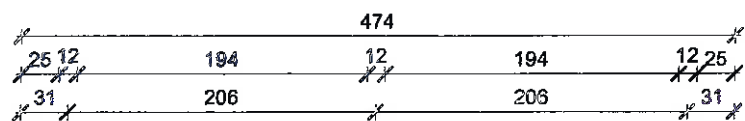


RZUT POŁACI DACHOWEJ

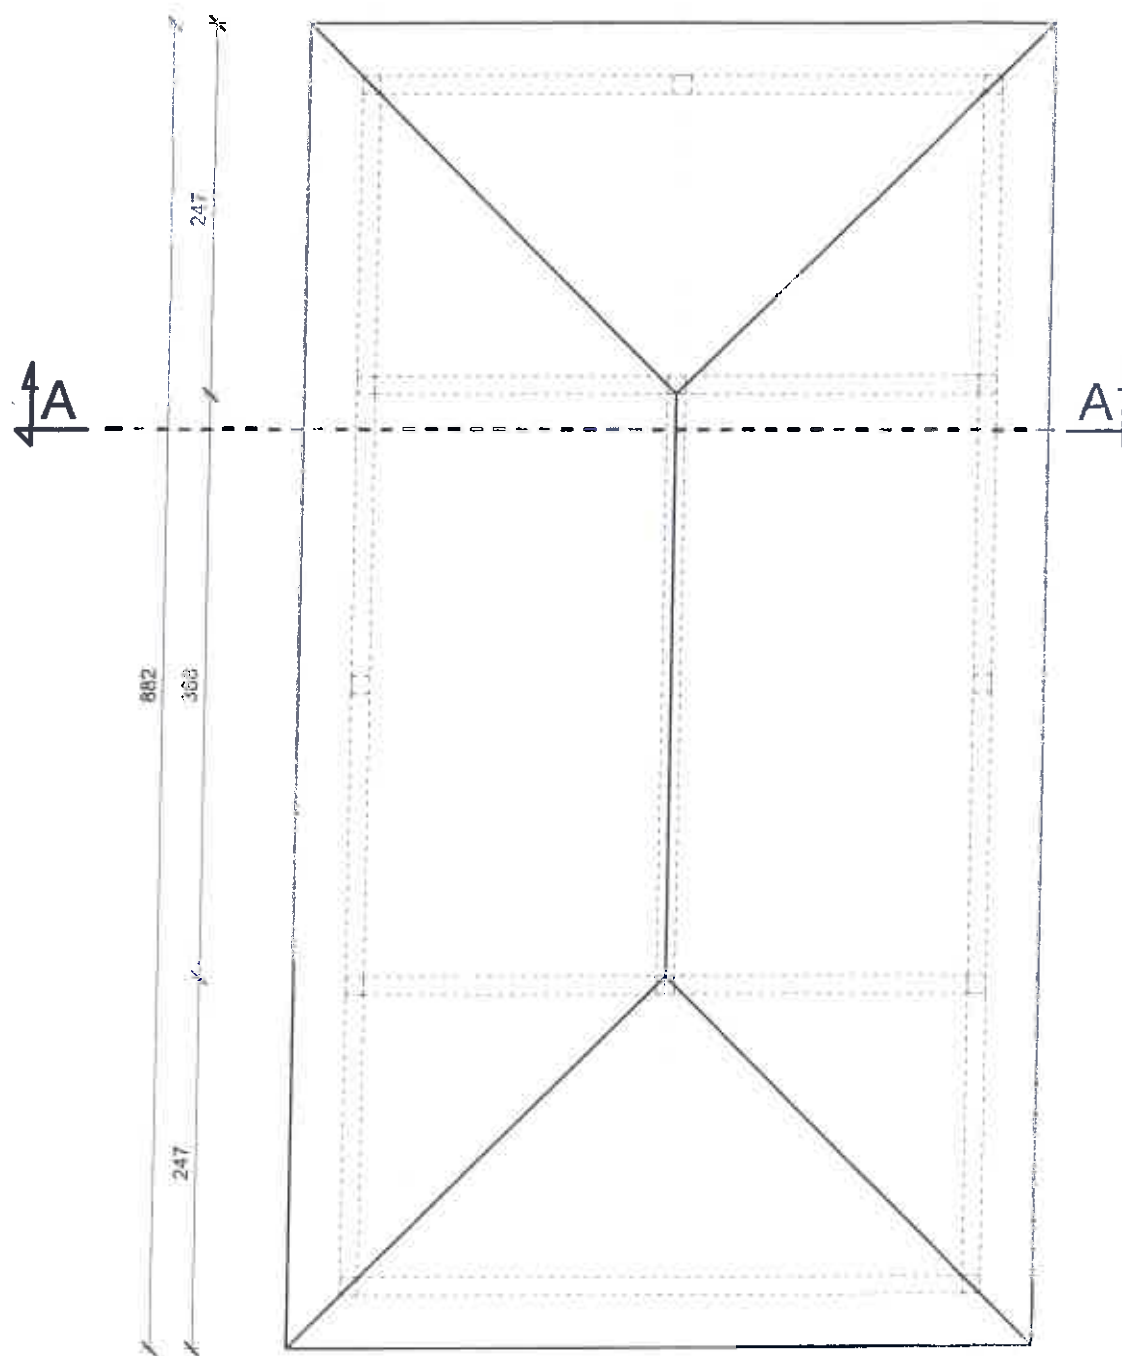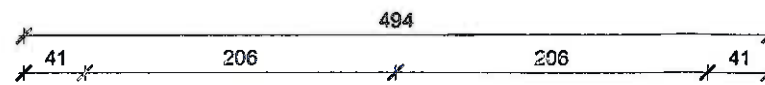


mgr inż. Marlena Słomińska ul. Krasińskiego 18, 89-600 Chojnice tel. 500 168 547	
	Budowa wiaty drewnianej w leśnictwie Doręgowice na terenie dz. nr 300B/1, obręb geodezyjny Moszczenica, gmina Chojnice
Investor:	LP NADLEŚNICTWO LUTÓWKO 89-407 Lutówko 18, g. Sepólno Krajeńskie
Projektant:	mgr inż. Mirosław Kubiszewski upr. UAN-KZ/7210/23/87
Opracowała:	mgr inż. Marlena Słomińska upr. POM/0171/OWOK/13
Rys. nr 1	Wiąta symetryczna - rzut przyziemia / rzut połaci dachowej
Data:	20.05.2026
Skala:	1:50

WIATA SYMETRYCZNA

RZUT FUNDAMENTÓW

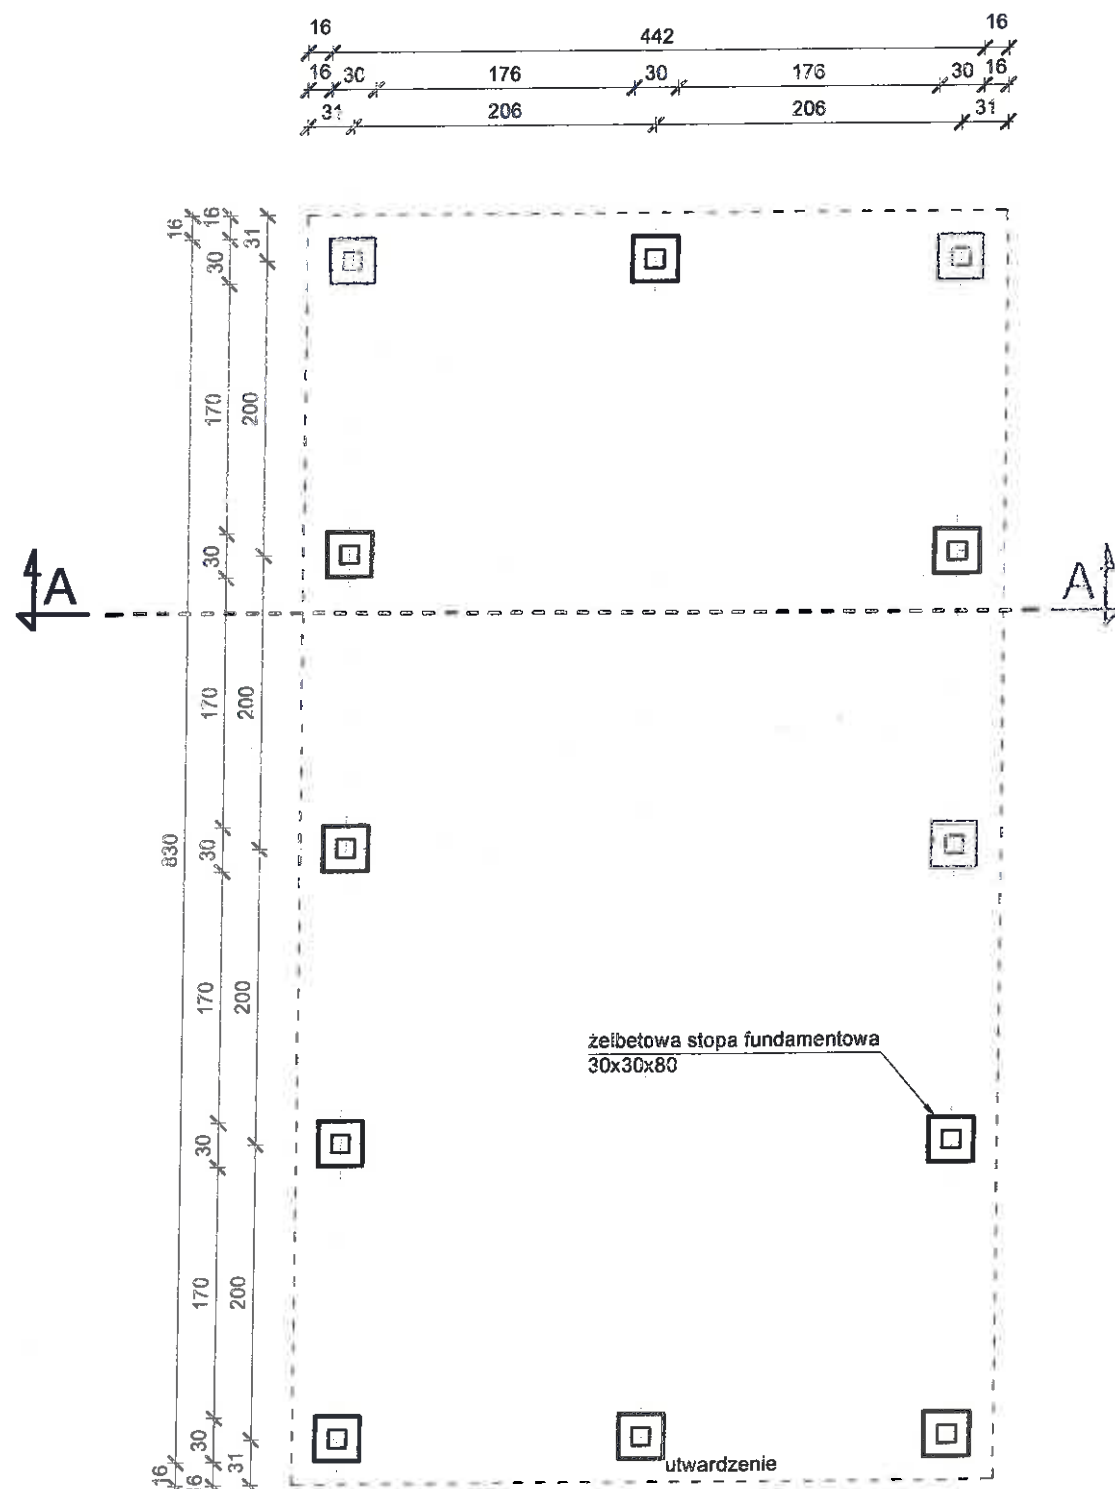

RZUT POŁACI DACHOWEJ

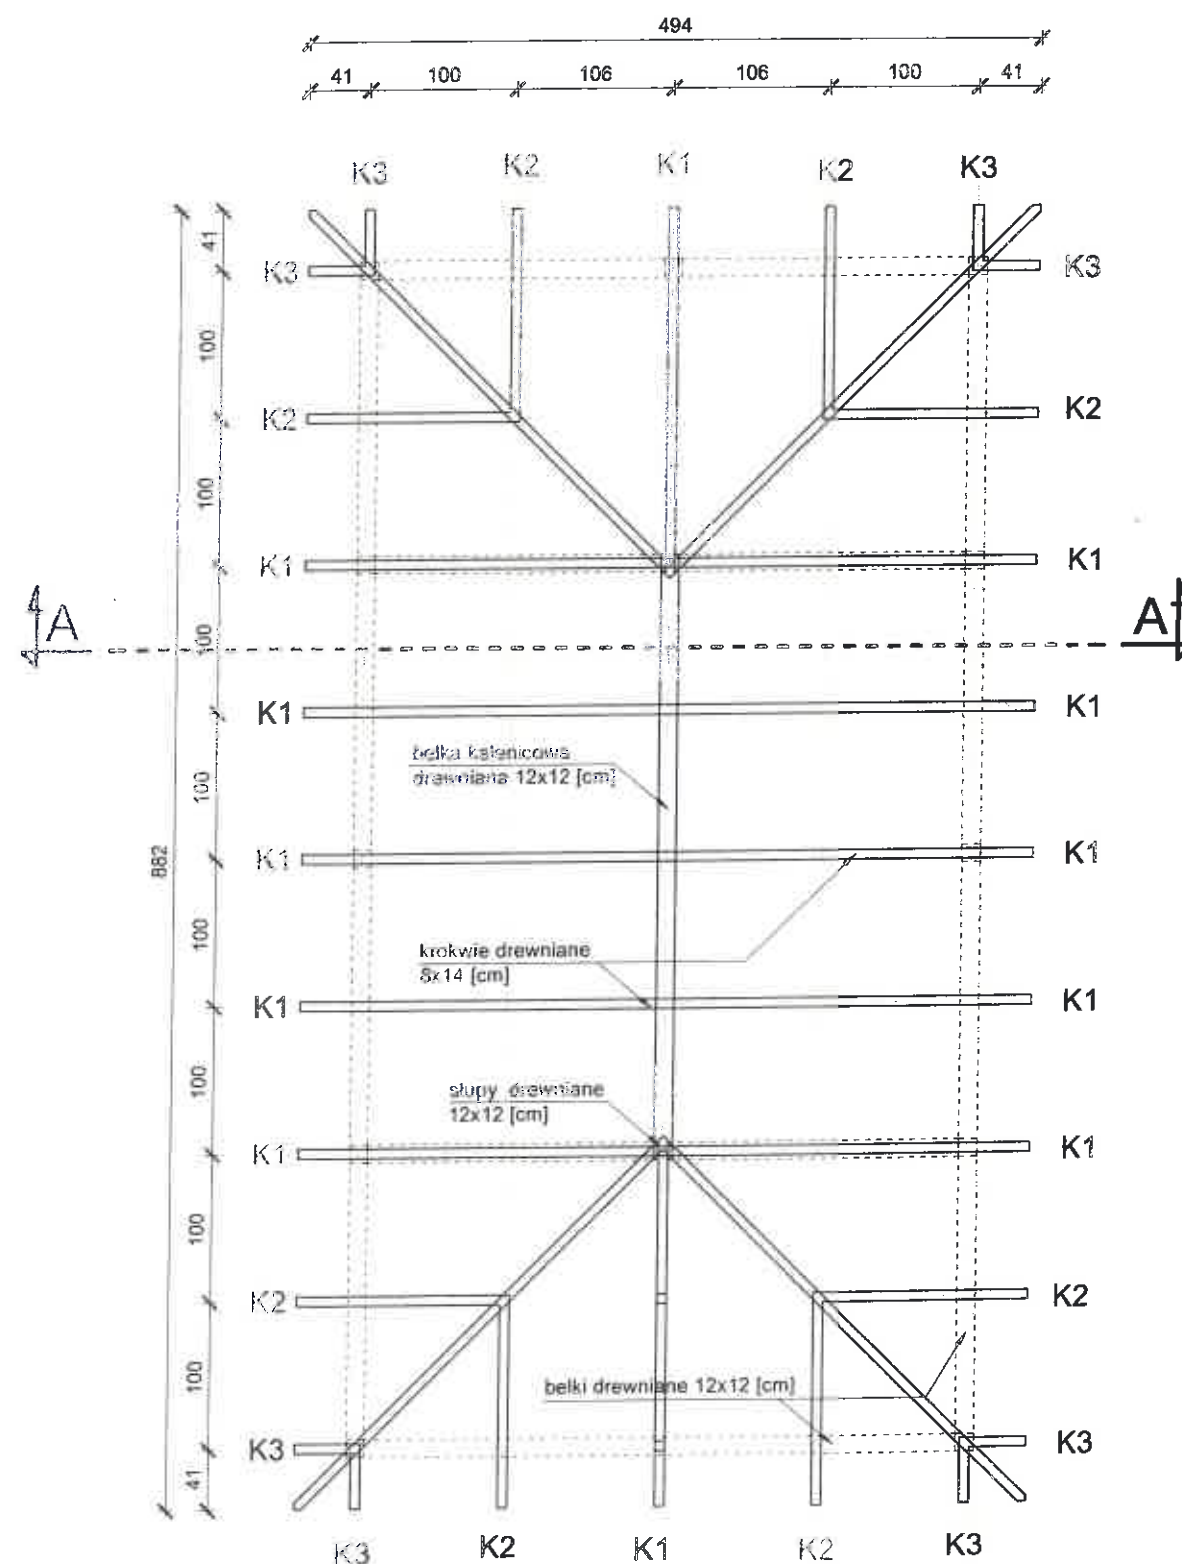


UWAGI:

1. Wszystkie elementy należy zaimpregnować grzybo, bakterioobójczo i ogniochronnie.
2. Słupy wiaty należy mocować za pomocą kotew stalowych do żelbetowych stóp fundamentowych.
3. Stopy fundamentowe wykonać z betonu C16/20, wymiary: 30x30x80 [cm]
4. Przekroje poszczególnych elementów:
 - słupy wiaty 12x12 [cm]
 - belki pod krokwie 12x12 [cm]
 - krokwie 8x14 [cm]
 - miecze 10x10 [cm]
 - deskowanie gr. 25 [mm] h=110 [cm]
5. Kolorystykę i szczegóły uzgodnić z inwestorem.
6. Pokrycie dachu gontem bitumicznym.

mgr inż. Mariela Słomińska ul. Krasieńskiego 18, 89-600 Chojnice tel. 500 188 547	
Budowa wiaty drewnianej w leśnictwie Doregówce na terenie dz. nr 3008/1, obręb geodezyjny Moszczenica, gmina Chojnice	
Inwestor:	LP NADLEŚNICTWO LUTÓWKO 89-407 Lutówko 18, g. Sępólno Krajeńskie
Projektant:	mgr inż. Mirosław Kubiszewski upr. UAN-KZ/7210/23/87
Opracowała:	mgr inż. Mariela Słomińska upr. POM/0171/OWOK/13
Rys. nr	2
Wiaty symetryczna - rzut fundamentów / rzut więźby dachowej	
Data:	20.06.2026
Skala:	1:50

WIATA SYMETRYCZNA

PRZEKRÓJ PIONOWY A-A

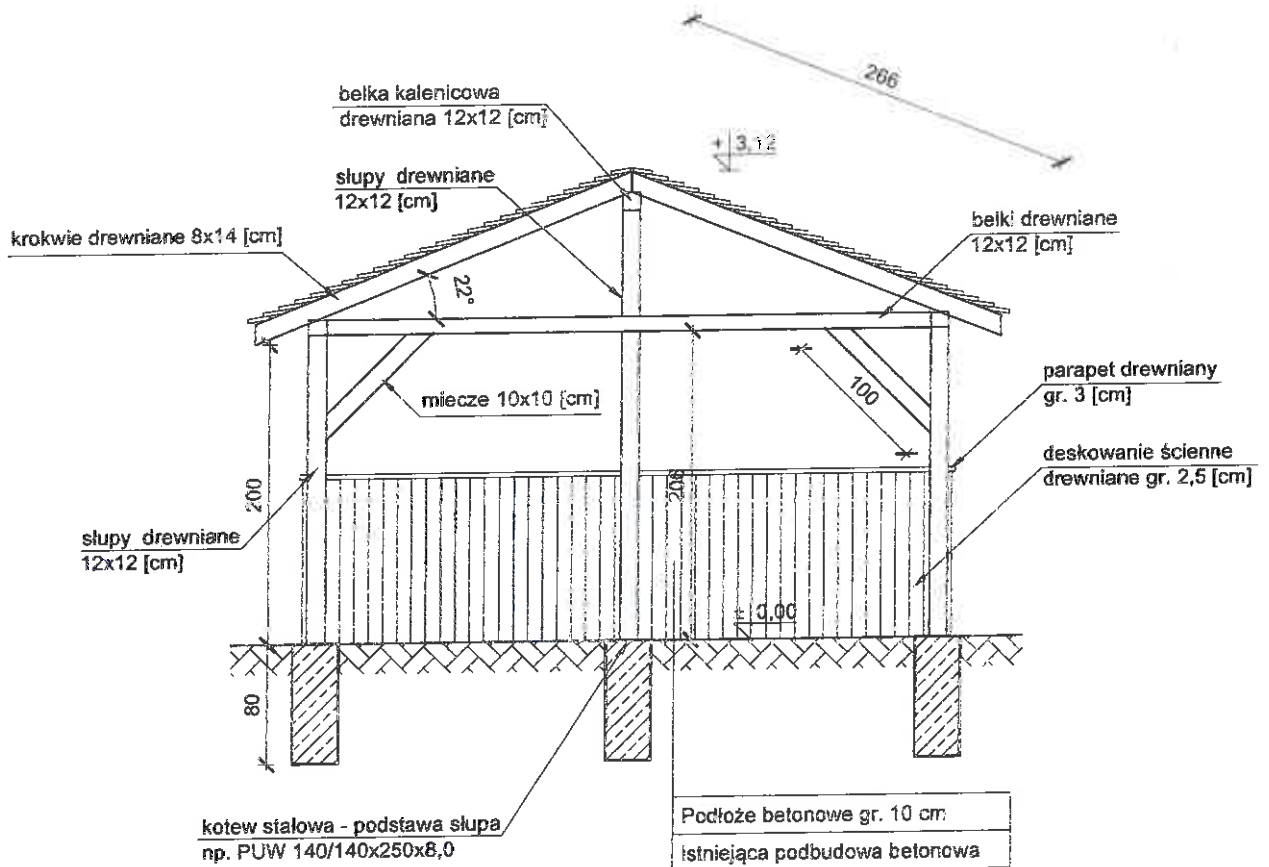


UWAGI:


1. Wszystkie elementy należy zaimpregnować grzybo, bakterioobójczo i ogniochronnie.
2. Słupy wiaty należy mocować za pomocą kotew stalowych do żelbetowych stóp fundamentowych.
3. Stopy fundamentowe wykonać z betonu C16/20, wymiary: 30x30x80 [cm]
4. Przekroje poszczególnych elementów:
 - słupy wiaty 12x12 [cm]
 - belki pod krokwie 12x12 [cm]
 - krokwie 8x14 [cm]
 - miecze 10x10 [cm]
 - deskowanie gr. 25 [mm] h=110 [cm]
5. Kolorystykę i szczegóły uzgodnić z inwestorem.
6. Pokrycie dachu gontem bitumicznym.

mgr inż. Marlena Słomińska ul. Krasieńskiego 16, 89-600 Chojnice tel. 500 168 547	
 Budowa wiaty drewnianej w leśnictwie Dorągowie na terenie dz. nr 3008/1, obręb geodezyjny Mioszczenica, gmina Chojnice	
Inwestor:	LP NADLEŚNICTWO LUTÓWKO 89-407 Lutówko 18, g. Sępólno Krajeńskie
Projektant:	mgr inż. Mirosław Kubiszewski upr. UAN-KZ/7210/23/87
Opiekun:	mgr inż. Marlena Słomińska upr. POM/0171/OWOK/13
Rysunek:	Przekrój pionowy A-A
Data:	20.06.2026
Skala:	1:50


ELEWACJA TYLNA

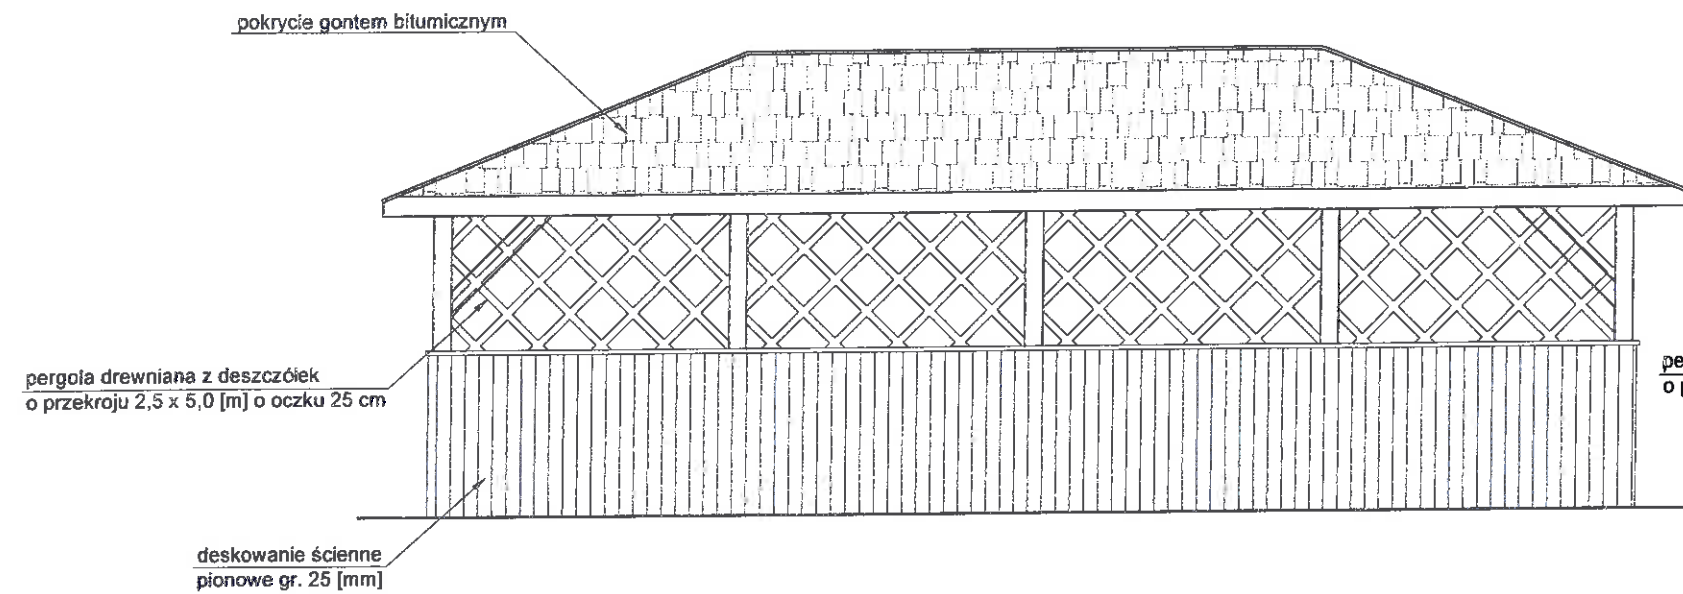

ELEWACJA SZCZYTOWA

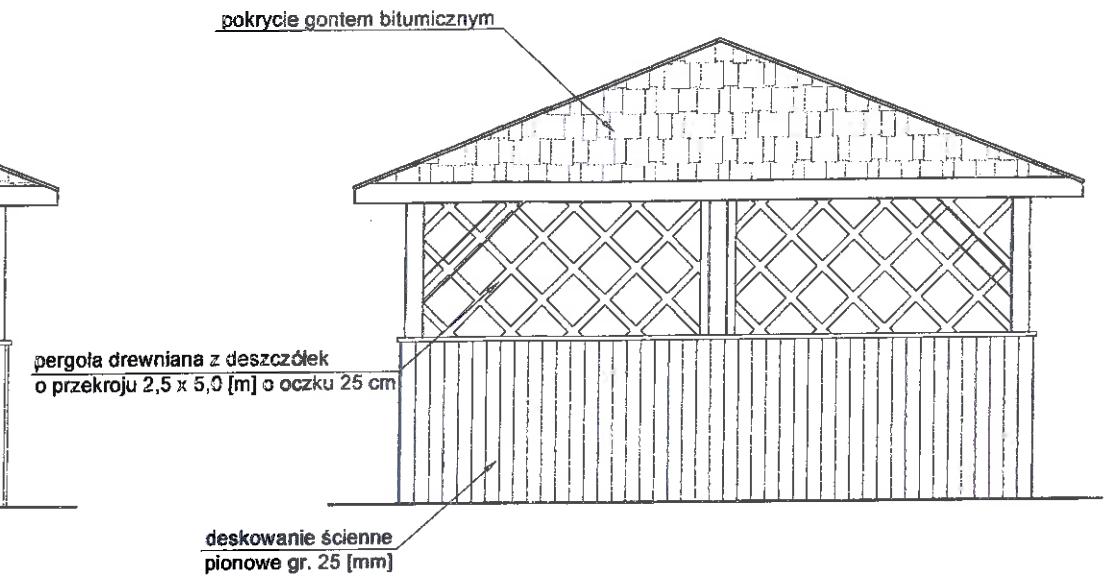

ELEWACJA FRONTOWA

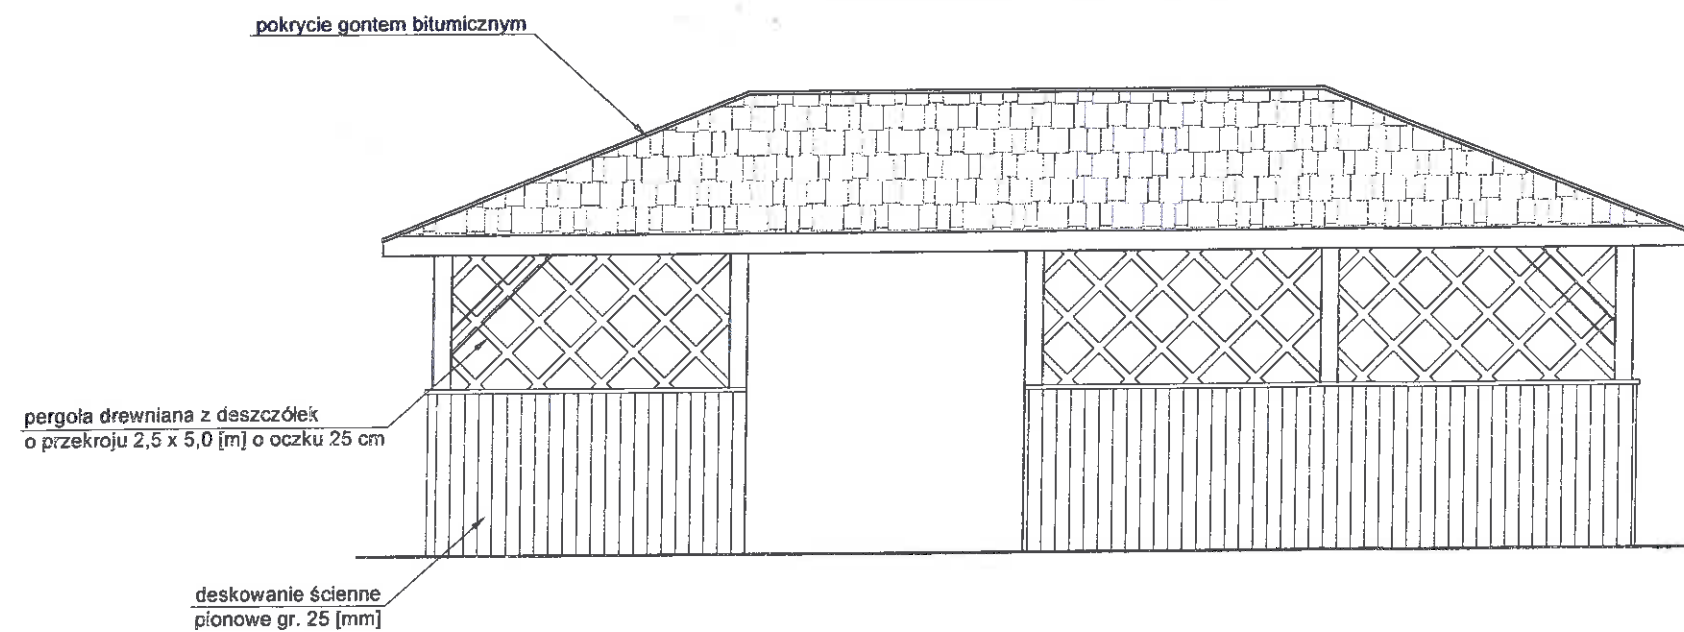

mgr inż. Mariena Słomińska ul. Krasińskiego 18, 89-600 Chojnice tel. 500 168 547	
 Budowa wiaty drewnianej w leśnictwie Doregówce na terenie dz. nr 3008/1, obręb geodezyjny Moszczenica, gmina Chojnice	
Investor:	LP NADLEŚNICTWO LUTÓWKO 89-407 Lutówko 18, g. Sępólno Krajeńskie
Projektant:	mgr inż. Mirosław Kubiszewski upr. UAN-KZ/7210/23/87
Dyktował:	mgr inż. Mariena Słomińska upr. POM/0171/OWOK/13
Rys. nr	4
Wiata symetryczna - elewacje	
Data:	20.06.2026
Skala:	1:50

Marlena Słomińska

tel. 500 168 547

ZAŁĄCZNIKI

Nazwa zamierzenia budowlanego:

**Budowa wiaty drewnianej na terenie
leśnictwa Doręgowice**

Adres obiektu budowlanego:

**Doręgowice 57,
89-620 Chojnice**

*Jednostka ewidencyjna, obręb
ewidencyjny, nr działek ewidencyjnych
na których obiekt jest usytuowany*

**Jednostka: Chojnice [220203_2]
Obręb: Doręgowice [0006]
Działka nr: 3022/1**

Dane Inwestora:

**LP NADLEŚNICTWO LUTÓWKO
89-407 Lutówko 18,
gm. Sępólno Krajeńskie**

Autorzy projektu:

Architektura budynku:

**mgr inż. Mirosław Kubiszewski
upr. UAN-KZ/7210/23/87
do projektowania w specjalności
architektoniczno-budowlanej**

Asystent projektanta:

mgr inż. Marlena Słomińska

Chojnice, 20 czerwiec 2026 r.

SPIS TREŚCI

ZAŁĄCZNIKI

1.0. *Plan BIOZ*

str. 1-4

INFORMACJA DOTYCZĄCA BEZPIECZEŃSTWA
I OCHRONY ZDROWIA

Budowa wiaty drewnianej na terenie leśnictwa Doręgowice

INWESTOR:

LP NADLEŚNICTWO LUTÓWKO
89-407 Lutówko 18,
gm. Sępólno Krajeńskie

BRANŻA:

Budowlana

PROJEKT OPRACOWAŁ:

Projektant:

mgr inż. Mirosław Kubiszewski
upr. UAN-KZ/7210/23/87
do projektowania w specjalności
architektoniczno-budowlanej

Chojnice, 20 czerwiec 2026 r.

INFORMACJA DOT. BEZPIECZEŃSTWA I OCHRONY ZDROWIA

1. Zakres robót

Zakresem robót będzie objęta budowa wiaty drewnianej, na terenie działki nr 3022/1, obręb Doręgowice, gmina Chojnice.

2. Wykaz istniejących obiektów budowlanych

Projektowana inwestycja zlokalizowana jest w całości na omawianej działce. Teren przedmiotowej działki jest zagospodarowany. Inwestor przewiduje na tym terenie utwardzenie terenu oraz budowę dwóch wiat turystycznych drewnianych.

3. Elementy zagospodarowania działki lub terenu, które mogą stwarzać zagrożenie bezpieczeństwa i zdrowia ludzi:

Na działce nie przewiduje się zagrożeń związanych z elementami zagospodarowania działki.

4. Przewidywane zagrożenia występujące podczas realizacji robót budowlanych

- przemieszczające się maszyny (całość prac),
- ostre wystające elementy (całość prac),
- ograniczone przestrzenie (całość prac),
- wysiłek fizyczny (całość prac),
- oparzenia termiczne (prace spawalnicze),
- oparzenia chemiczne (prace impregnacyjne),
- praca na wysokości (całość prac).

5. Sposób prowadzenia instruktażu pracowników przed przystąpieniem do realizacji robót budowlanych.

Wszystkie osoby biorące udział w budowie obiektu budowlanego powinny posiadać aktualne szkolenia z zakresu bezpieczeństwa i higieny pracy zgodnie z Rozporządzeniem Ministra Pracy i Polityki Socjalnej z dnia 28 maja 1996 r. w sprawie szczegółowych zasad szkolenia w dziedzinie bezpieczeństwa i higieny pracy DZ. U. nr 62 póź. 285 z dnia 1 czerwca 1996 r.

Ponadto każdy z pracowników przed przystąpieniem do robót na budowie powinien uzyskać szczegółowy instruktaż dotyczący możliwych zagrożeń bezpieczeństwa i zagrożeń zdrowia a także skalę i miejsce powstania zagrożeń oraz zasad postępowania przy wykonywaniu prac niebezpiecznych oraz możliwości pierwszej pomocy i ewakuacji z miejsc zagrożonych. Pracownicy powinni zostać także poinstruowani na temat zastosowania środków i zasad

bezpieczeństwa, które mają na celu wyeliminowanie powstawanie sytuacji zagrażających bezpieczeństwu i zdrowiu ludzi.

Instruktaż pracowników powinien obejmować także:

- a) imienny podział pracy,
- b) kolejność wykonywania zadań,
- c) wymagania bezpieczeństwa i higieny pracy przy poszczególnych czynnościach.

6. Środki techniczne i organizacyjne zapobiegające niebezpieczeństwom wynikającym z wykonywania robót budowlanych

- roboty budowlane przeprowadza się zgodnie z projektem i pod nadzorem osoby uprawnionej do kierowania pracami budowlanymi,
- teren budowy wydzielono i odpowiednio oznakowano,
- materiały składowe ułożyć w taki sposób i w takim miejscu aby nie stwarzały zagrożenia dla ludzi,
- funkcje operatorów maszyn o napędzie silnikowym jak również takich urządzeń jak spawarki posiadać wyłącznie osoba o odpowiednich kwalifikacjach uzyskanych przed odpowiednią komisją kwalifikacyjną,
- pracownicy zatrudnieni na budowie posiadać aktualne badania lekarskie i są wyposażeni w niezbędną odzież ochronną i zabezpieczenie (np. kaski, okulary, maski przyciemniające, fartuchy spawalnicze, rękawice, szelki itp.).

7. UWAGI KOŃCOWE:

Przy sporządzaniu planu bezpieczeństwa i ochrony zdrowia należy uwzględnić poniższe przepisy:

- Rozporządzenie Ministra Pracy i Polityki Socjalnej w sprawie ogólnych zasad bezpieczeństwa i higieny pracy-tekst jednolity DZ. U. 03.169.1650.
- Rozporządzenie Ministra Przemysłu i Handlu z dnia 31 sierpnia 1993 r. w sprawie bezpieczeństwa i higieny pracy w zakładach produkcji, przesyłania i rozprowadzania gazu (paliw gazowych) oraz prowadzących roboty budowlano-montażowe sieci gazowych. (Dz. U. z 1993 r. nr 83, póź. 392 z późniejszymi zmianami).
- Rozporządzenie Ministra Budownictwa i Przemysłu Materiałów Budowlanych z dnia 28 marca 1972 r. w sprawie bezpieczeństwa i higieny pracy przy wykonywaniu robót budowlano-montażowych i rozbiórkowych. (Dz. U. z 1972 r. nr 13, póź. 91).

- *Rozporządzenie Ministra Gospodarki w sprawie bezpieczeństwa i higieny pracy podczas eksploatacji maszyn i innych urządzeń technicznych do robót ziemnych, budowlanych i drogowych. DZ. U. 01.118.1263.*
- *Rozporządzenie Ministra Pracy i Polityki Socjalnej w sprawie rodzajów prac, które powinny być wykonywane przez co najmniej dwie osoby. Dz. U. 96.62.288.*
- *Rozporządzenie Ministra Pracy i Polityki Socjalnej w sprawie szczegółowych zasad szkolenia w dziedzinie bezpieczeństwa i higieny pracy. Dz. U. 96.62.285.*
- *Dyrektywę Rady Wspólnot Europejskich nr 92/57/EWG z dnia 24 czerwca 1992 r. dotyczącą wdrożenia minimalnych wymagań bezpieczeństwa i ochrony zdrowia na tymczasowych lub ruchomych budowach (ósma szczegółowa dyrektywa w rozumieniu art. 16.1 dyrektywy nr 89/391/EWG)*

Opracowała:

mgr inż. Marlena Słomińska

Projektant:

*mgr inż. Mirosław Kubiszewski
upr. UAN-KZ-7210/23/87*