


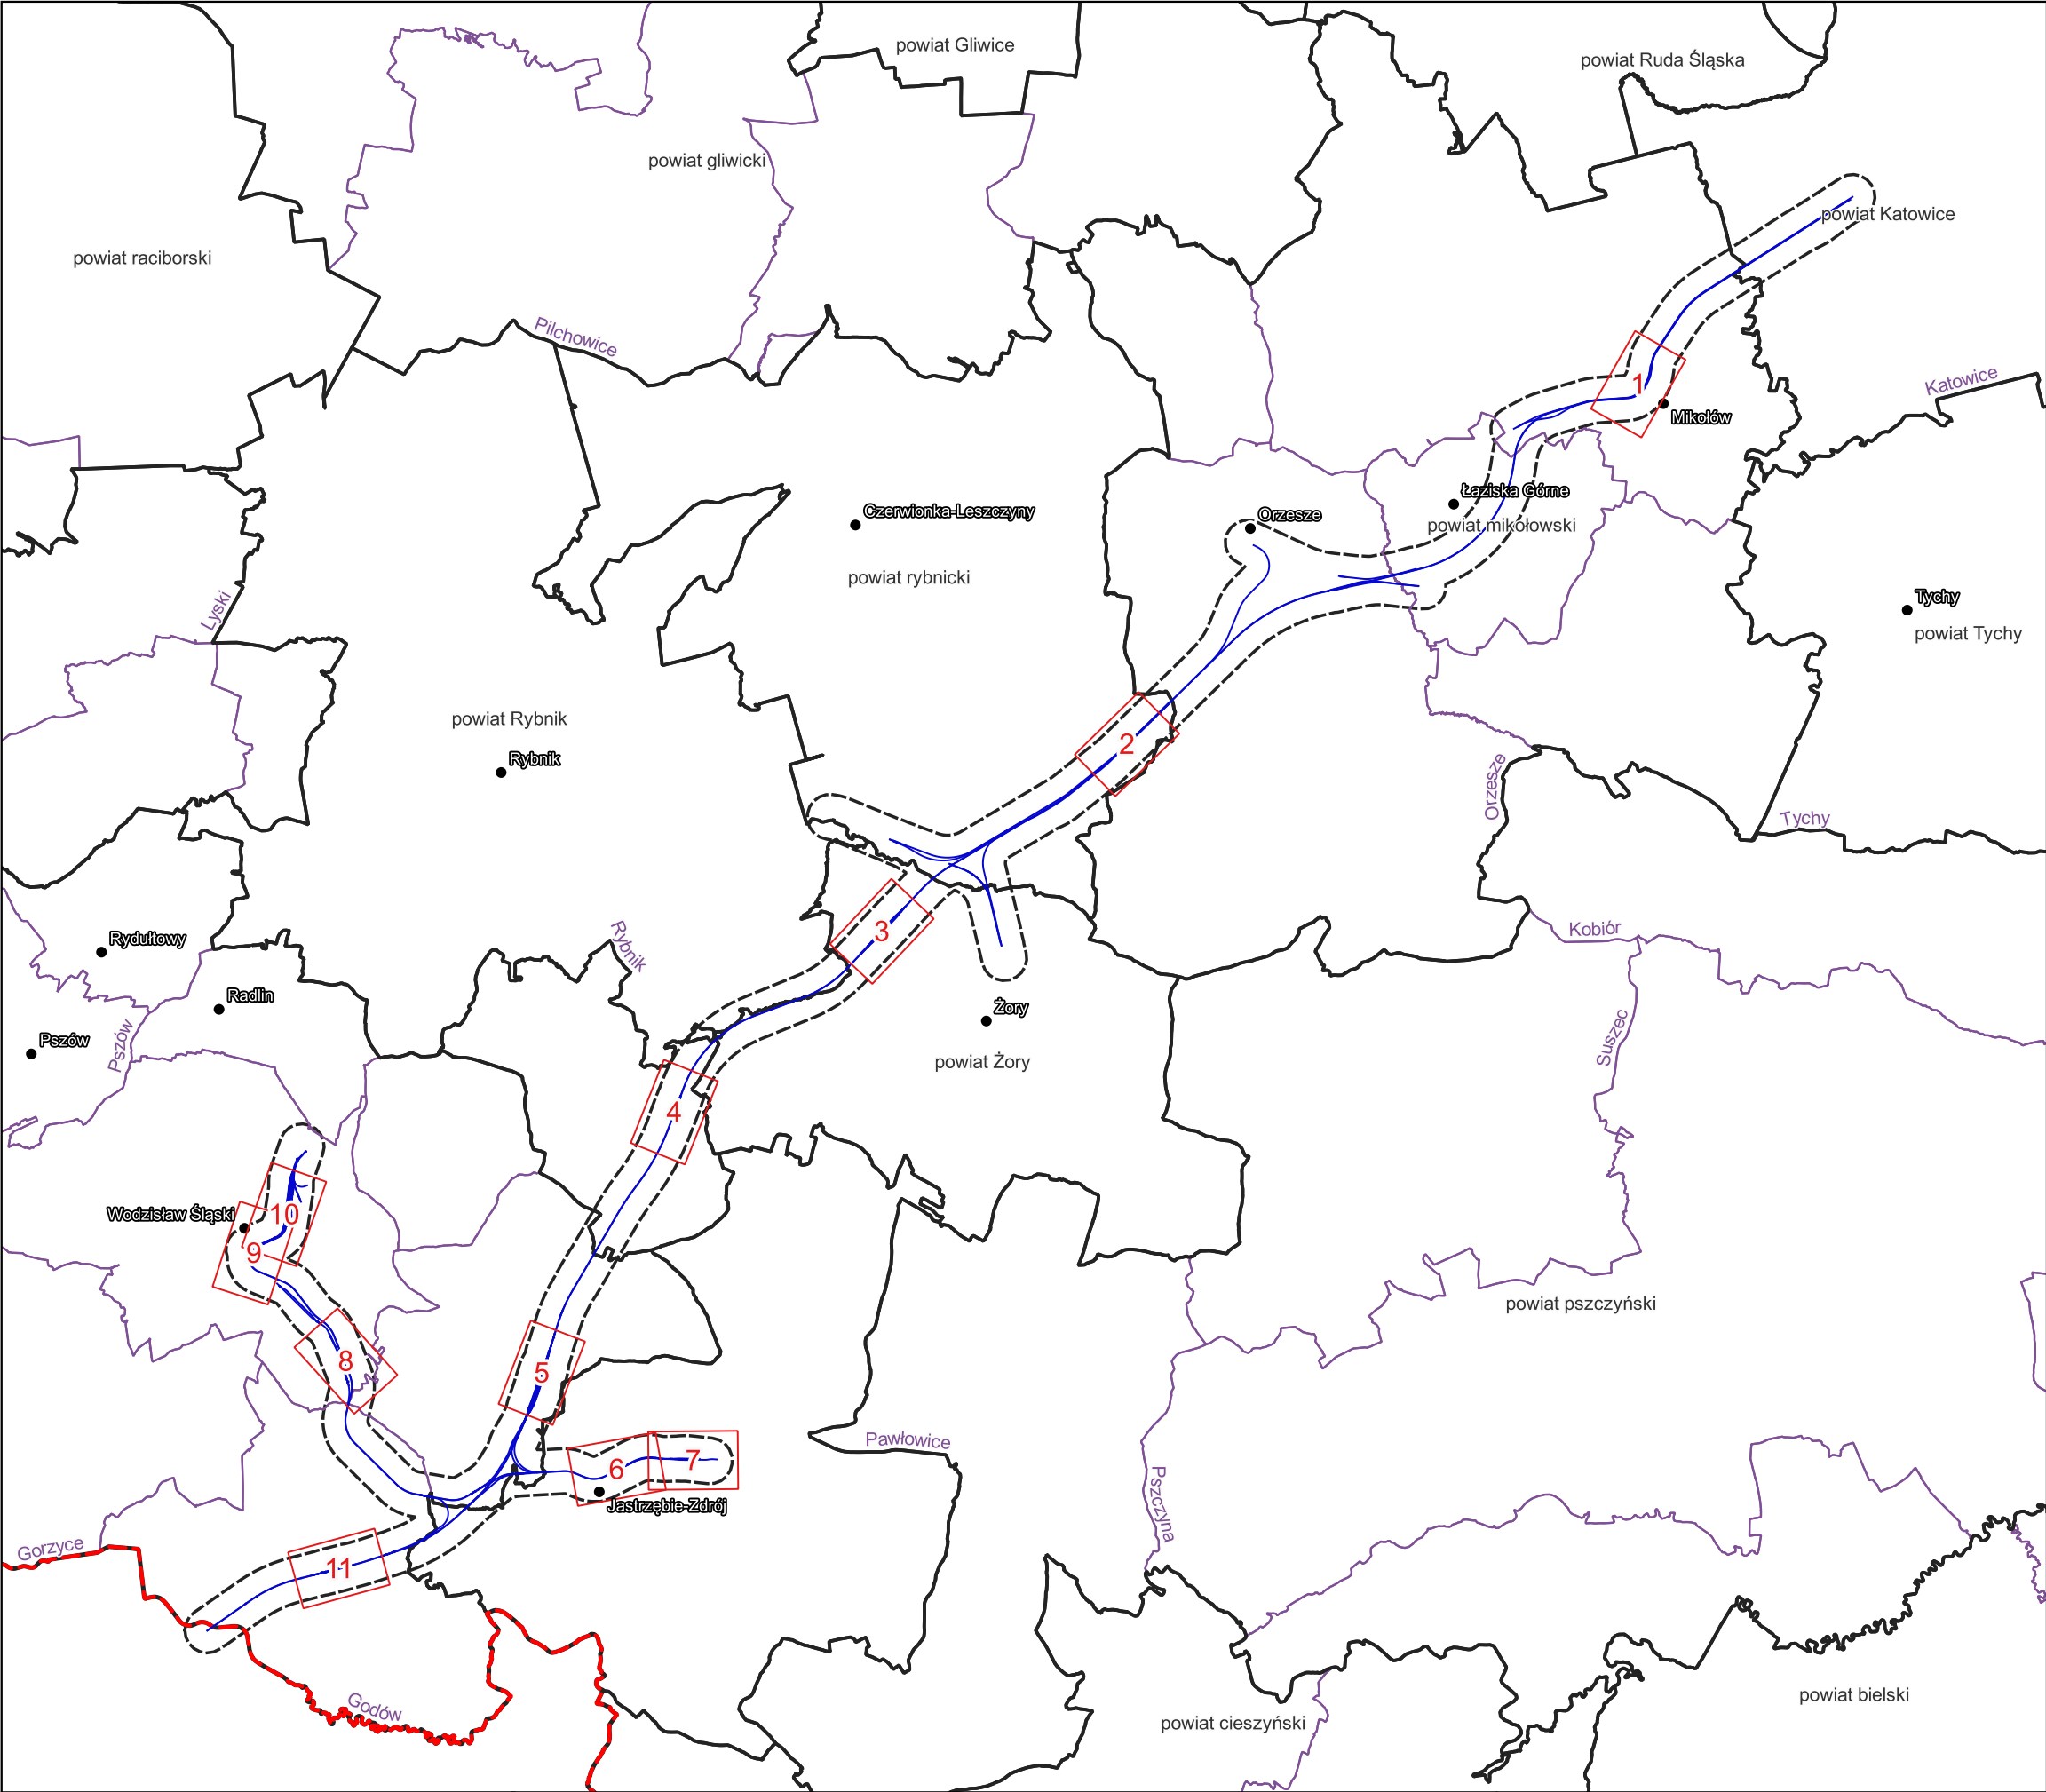

Legenda

Granice administracyjne

Granice gmin

Granice powiatów

Granica Polski

Dane projektowe

Oś inwestycji W72

Przewidziany teren, na którym będzie realizowane przedsięwzięcie

Projektowane drogi

Obiekty inżynieryjne

Bufor inwentaryzacji akustycznej (500 m)

Punkty obliczeniowe

Punkt obliczeniowy

Zabezpieczenia akustyczne

Ekran akustyczny istniejący

Budynki

Mieszkalny

Pobyt dzieci i młodzieży

Szpital

Dom opieki

Inny budynek podlegający ochronie akustycznej

Mieszkalny (teren niechroniony np. art. 114 ust. 3/4 POŚ)

Pobyt dzieci i młodzieży (teren niechroniony np. art. 114 ust. 3/4 POŚ)

Pozostały

Obiekty do wyburzenia

Tereny chronione akustycznie

Tereny MPZP

2a; LAeqD = 61 dB; LAeqN = 56 dB

2b; LAeqD = 61 dB; LAeqN = 56 dB*

2c; LAeqD = 61 dB; LAeqN = 56 dB

2d; LAeqD = 61 dB; LAeqN = 56 dB

3a; LAeqD = 65 dB; LAeqN = 56 dB

3b; LAeqD = 65 dB; LAeqN = 56 dB

3c; LAeqD = 65 dB; LAeqN = 56 dB*

3d; LAeqD = 65 dB; LAeqN = 56 dB

Tereny chronione akustycznie na podstawie art. 115 Poś

2a; LAeqD = 61 dB; LAeqN = 56 dB

2b; LAeqD = 61 dB; LAeqN = 56 dB*

2c; LAeqD = 61 dB; LAeqN = 56 dB

2d; LAeqD = 61 dB; LAeqN = 56 dB

3a; LAeqD = 65 dB; LAeqN = 56 dB

3b; LAeqD = 65 dB; LAeqN = 56 dB

3c; LAeqD = 65 dB; LAeqN = 56 dB*

3d; LAeqD = 65 dB; LAeqN = 56 dB

Tereny kolejowe zgodne z MPZP oraz tereny kolejowe zamknięte zgodnie z Decyzją nr 14 Ministra Infrastruktury z dnia 18 września 2020 r.

Tereny faktycznie niezagospodarowane

Drogi istniejące

Drogi krajowe

Drogi wojewódzkie

Linie kolejowe istniejące

Źródło hałasu

Projektowany budynek

Punktowe źródło hałasu

AG-WENT Agregat zewn. centrali wentylacyjnej

KLIM Zewn. jednostka klimatyzacji

POMP-CI Pompa ciepła

CEN-WENT Centrala wentylacyjna

Izolinie

50 dB (pora dnia)

55 dB (pora dnia)

40 dB (pora nocy)

45 dB (pora nocy)

* w przypadku niewykorzystania tych terenów zgodnie z ich funkcją, nie obowiązują na nich dopuszczalny poziom hałasu w porze nocy.

Oznaczenia terenów:

2a - Tereny zabudowy mieszkaniowej jednorodzinnej

2b - Tereny zabudowy związanej ze stałym lub czasowym pobytem dzieci i młodzieży

2c - Tereny domów opieki społecznej

2d - Tereny szpitali w miastach

3a - Tereny zabudowy mieszkaniowej wielorodzinnej i zamieszkania zbiorowego

3b - Tereny zabudowy zagrodowej

3c - Tereny rekreacyjno-wypoczynkowe

3d - Tereny mieszkaniowo-usługowe

Zamawiający:

Centralny Port Komunikacyjny Sp z o.o.
Al. Jerozolimskie 142B,
02-305 Warszawa, Polska

Wykonawca:

Dohwa Engineering Co., Ltd.
(Lider)
(Daechi-dong) 438 Samseong-ro,
Gangnam-gu, Seoul 06178,
Republika Korei

KOREA NATIONAL RAILWAY (Partner)

242 Jungang-ro, Dong-gu,
Daejeon 34618,
Republika Korei

Inwestycja:

Dofinansowane przez Unię Europejską


Tytuł:


Centralny Port Komunikacyjny
Załącznik nr Z9U1
Mapa zasięgu hałasu instalacyjnego.
Wariant W72



Arkusz: 0 / 11
Skala: 1:150 000
Data: 12.2025
Format wydruku: A3

Projekt pn. „Utworzenie nowego połączenia transgranicznego na odcinku Katowice - Odrawa”
sieci kompleksowej TEN-T (Etap II) jest dofinansowany przez Unię Europejską z Instrumentu „Łącząc Europę”

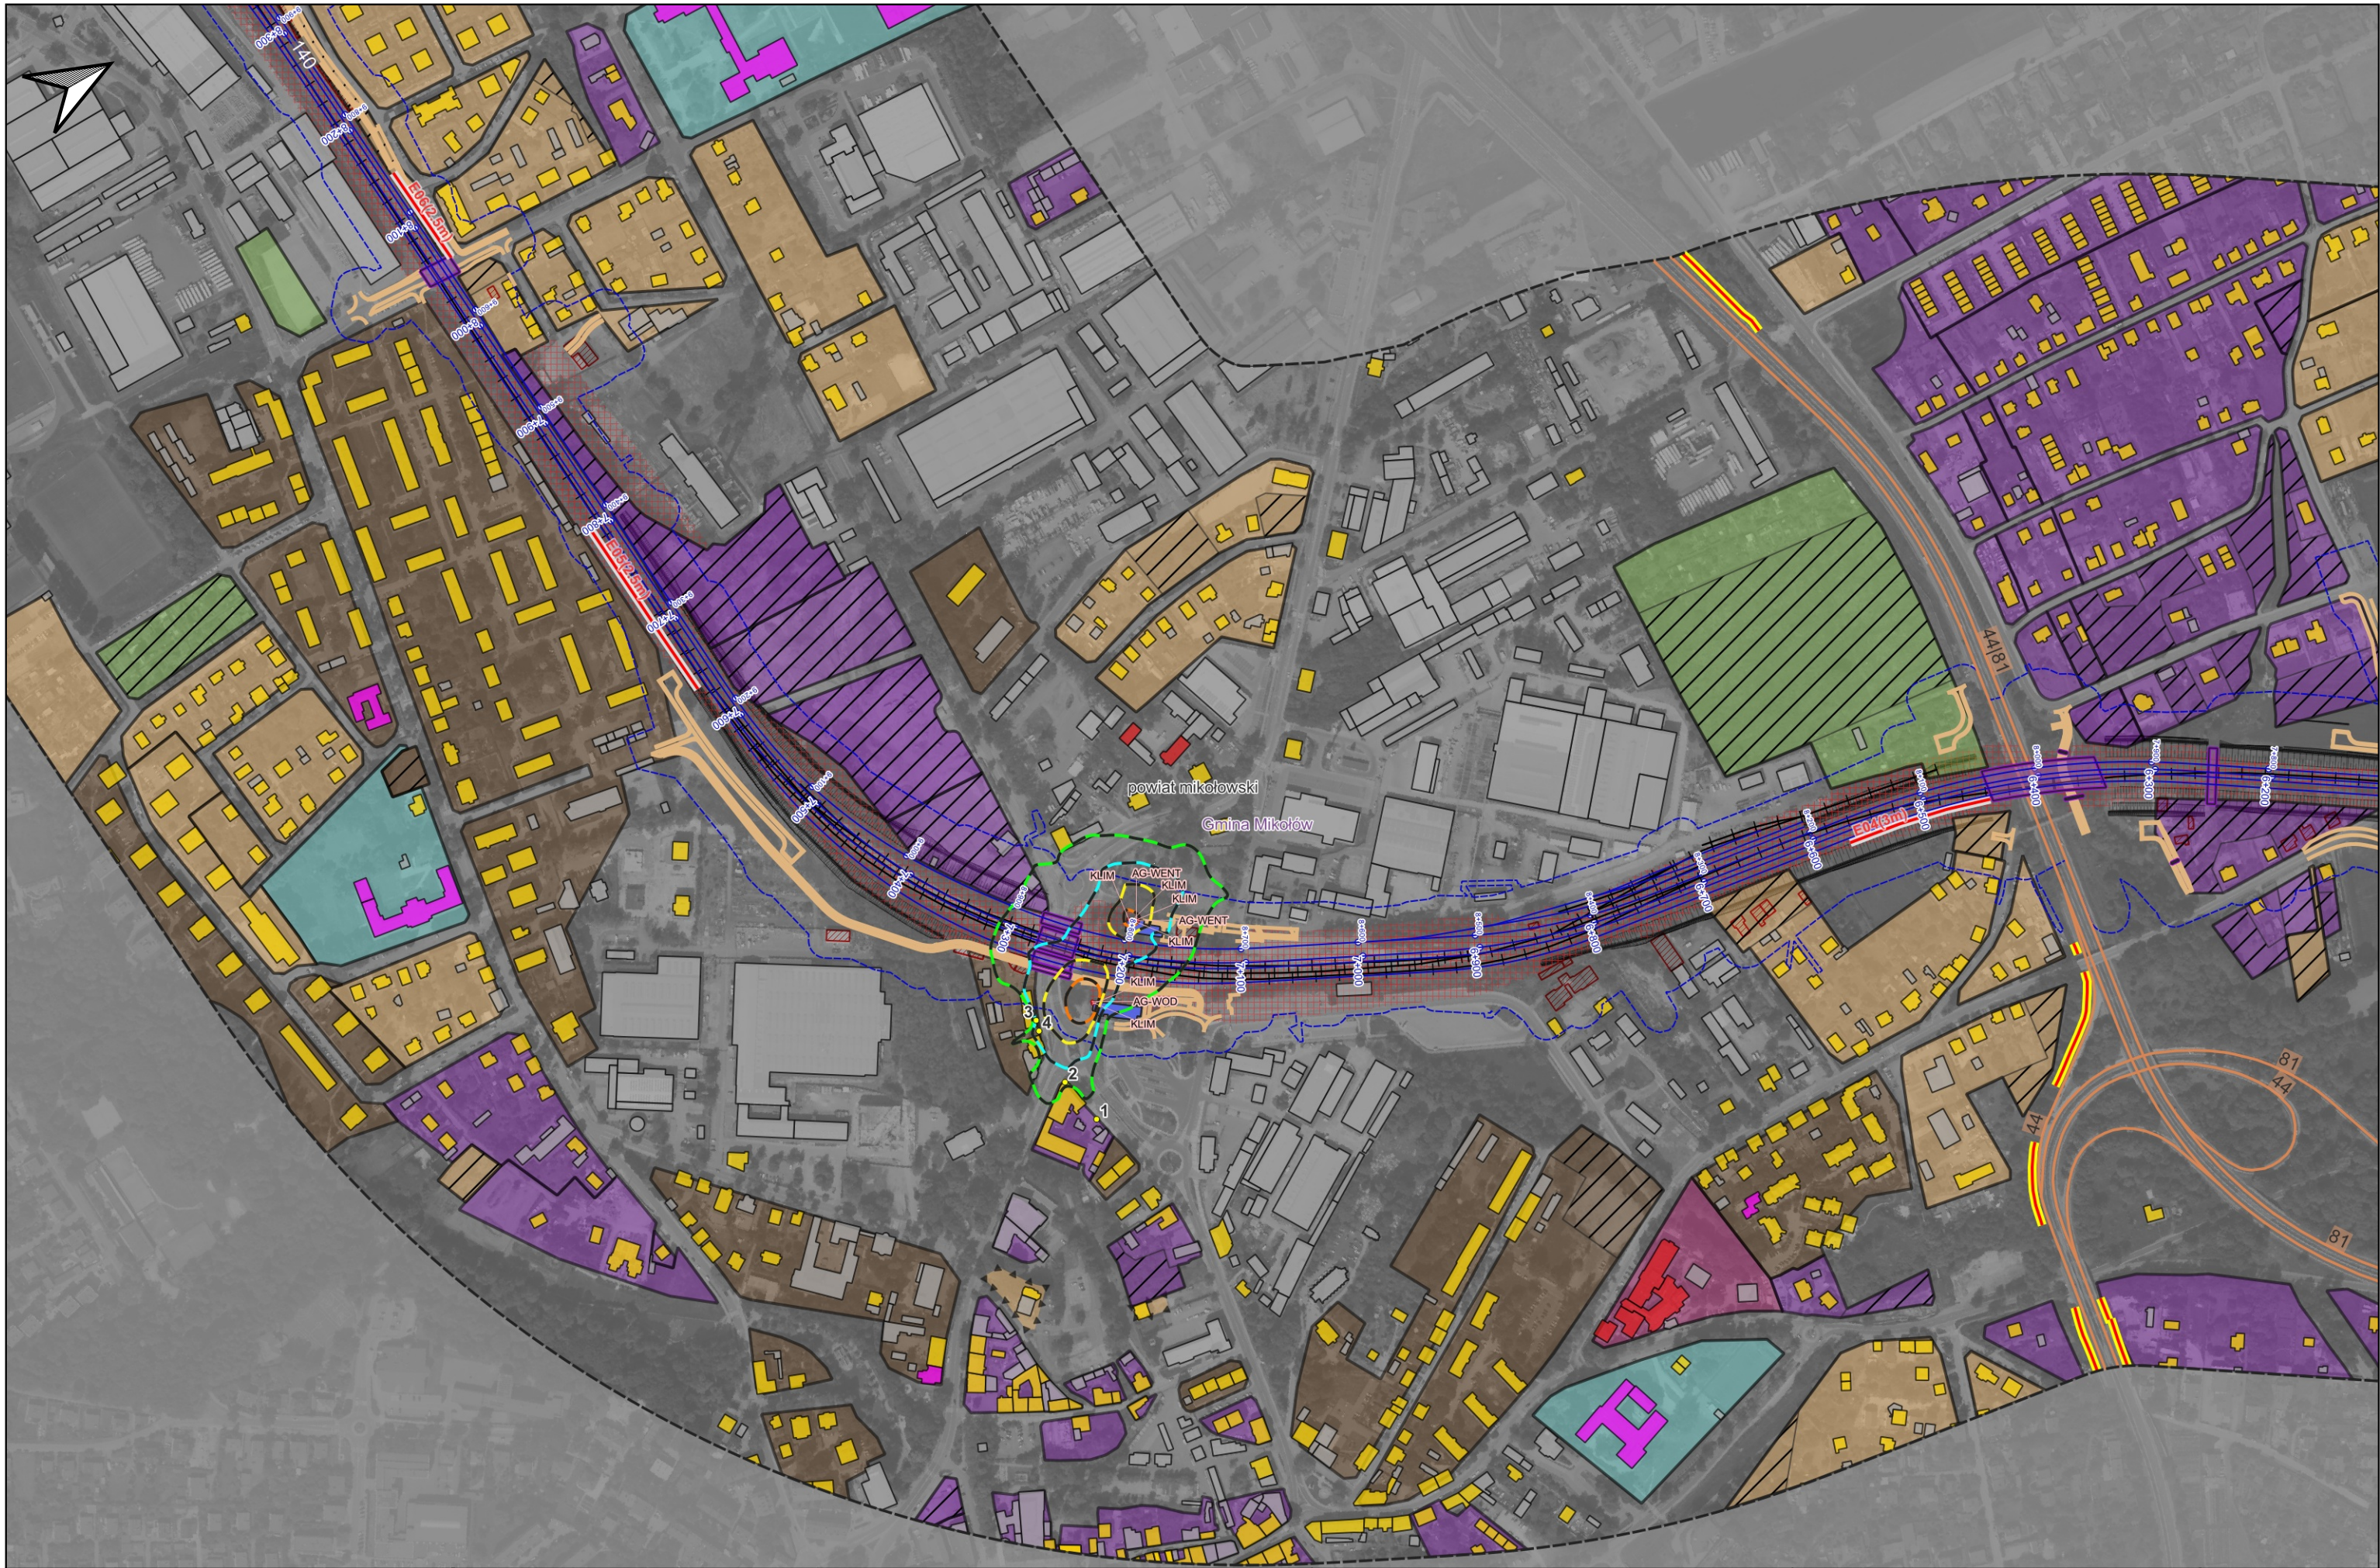

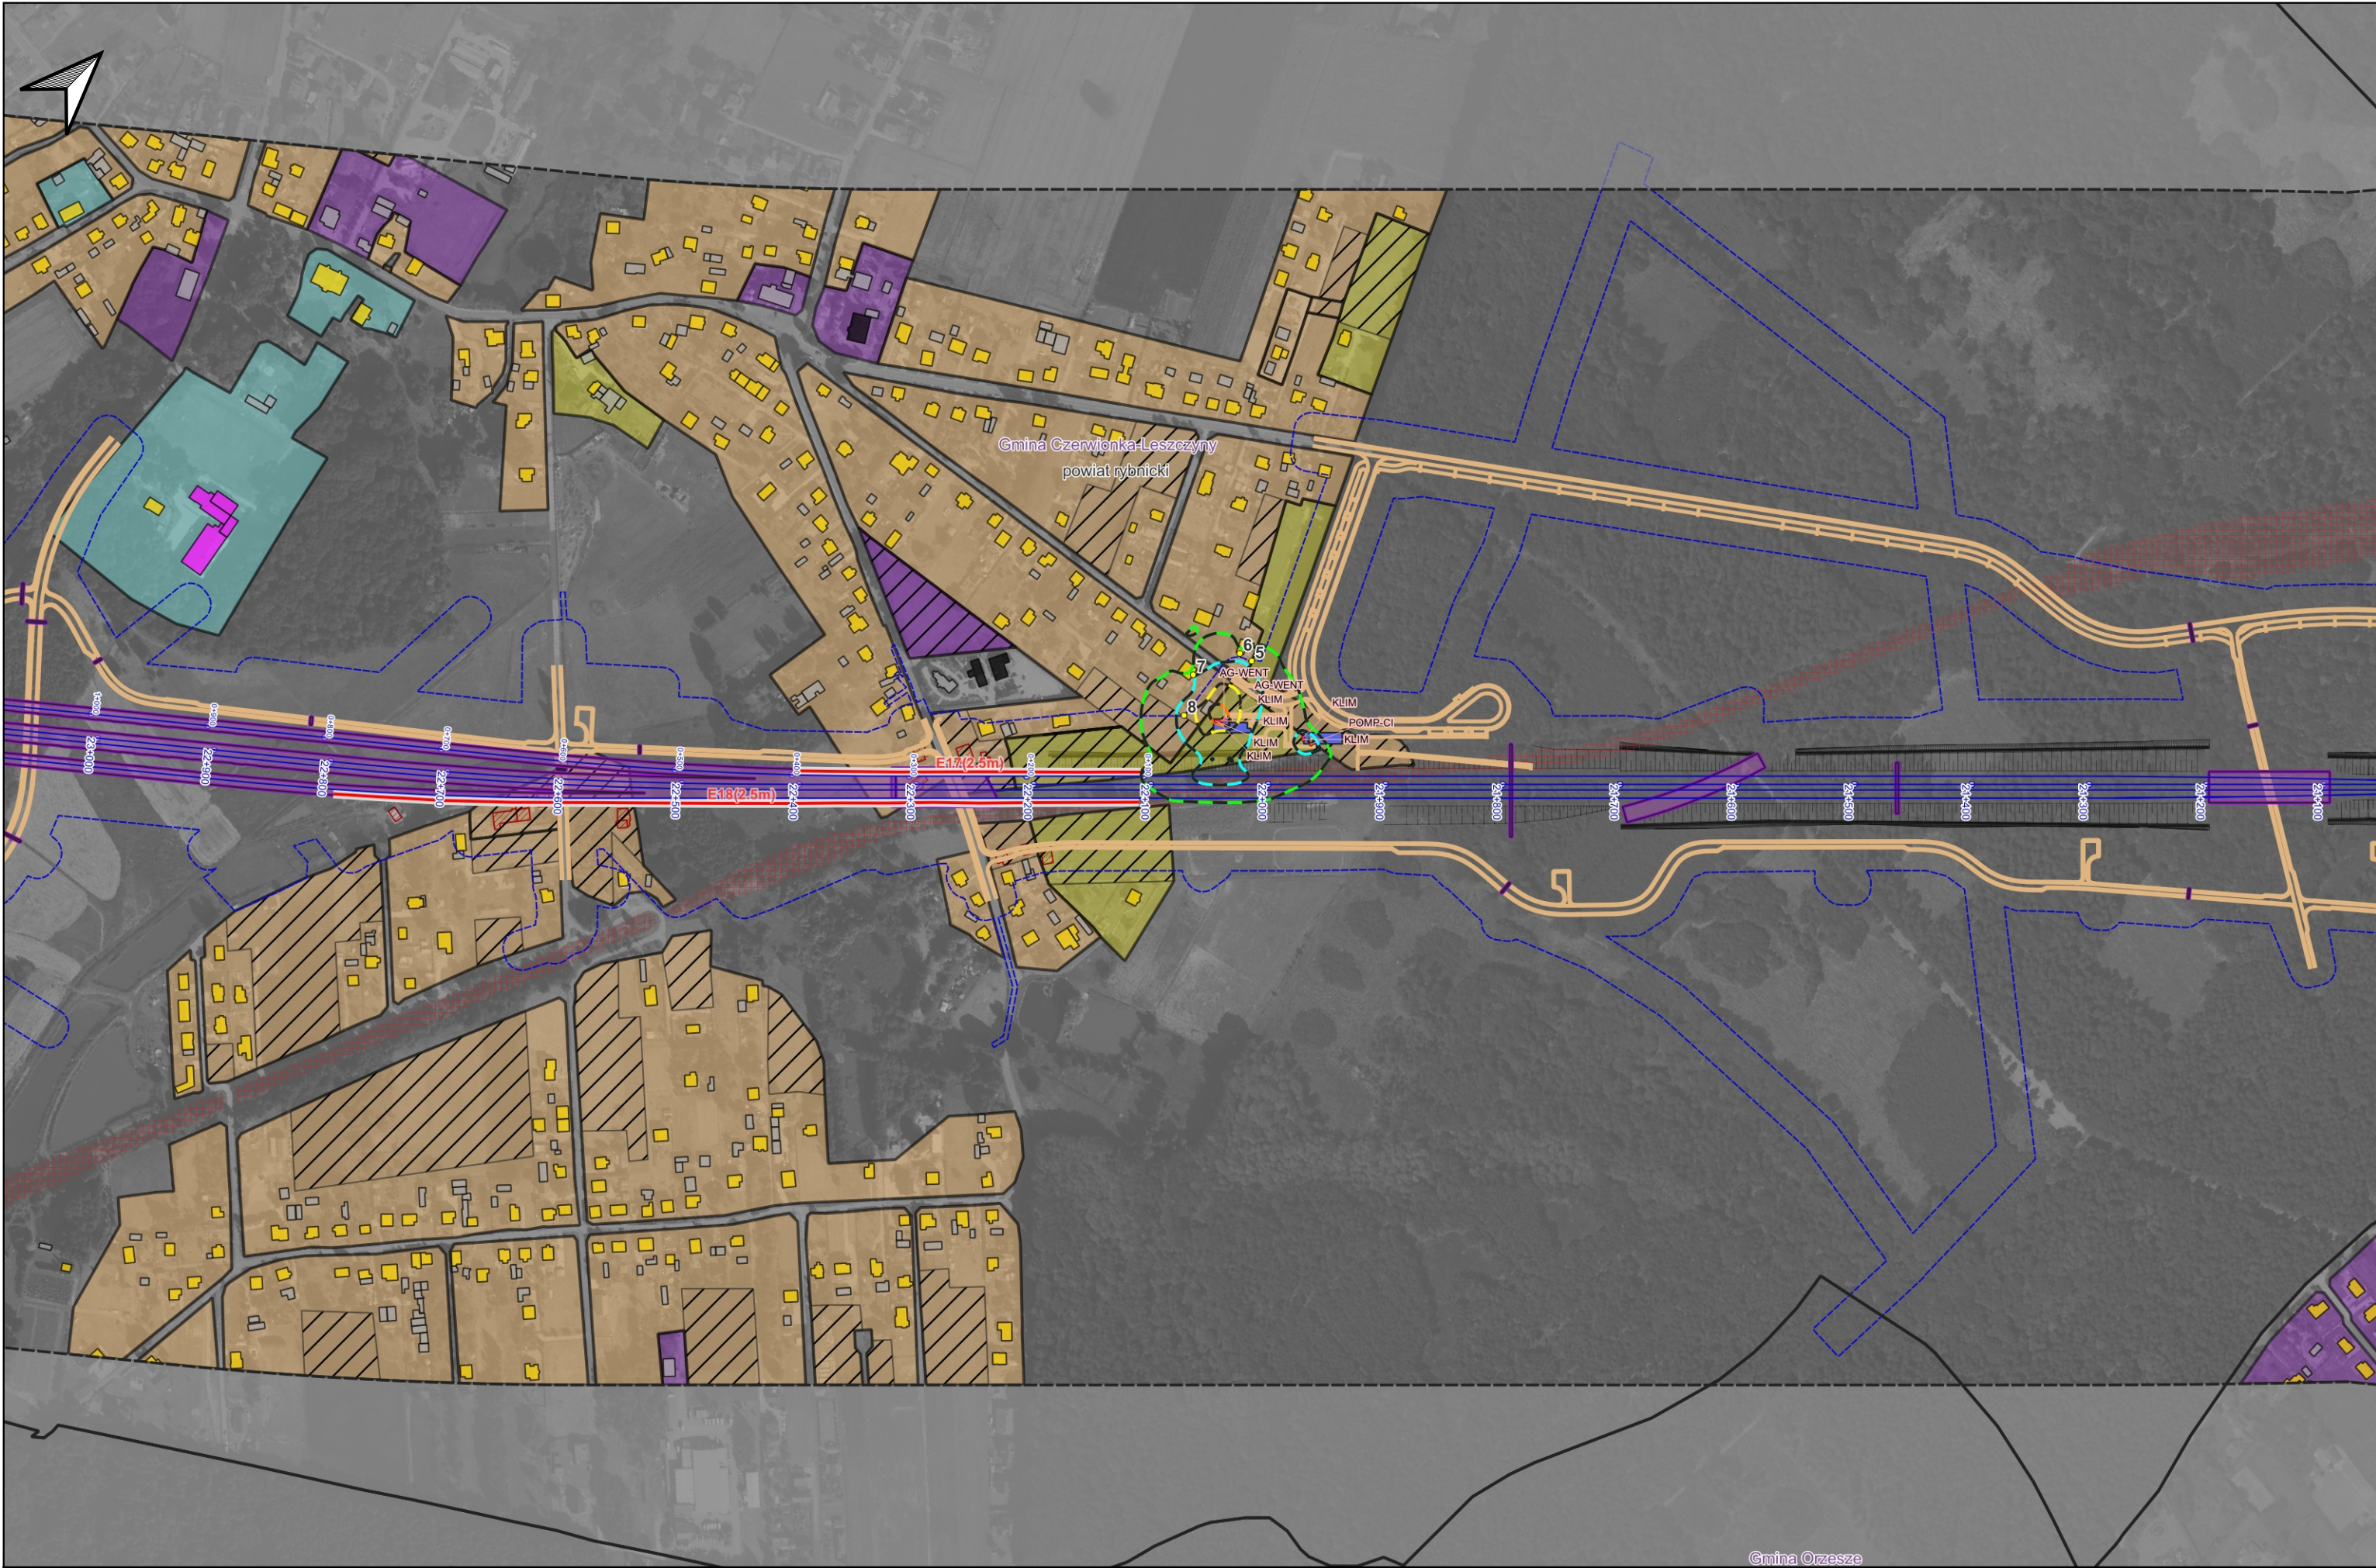

Gmina Orzesze

Zamawiający: Centralny Port Komunikacyjny Sp z o.o.
Al. Jerozolimskie 142B,
02-305 Warszawa, Polska

Wykonawca: Dohwa Engineering Co., Ltd.
(Lider)
(Daechi-dong) 438 Samseong-ro,
Gangnam-gu, Seoul 06178,
Republika Korei



KOREA NATIONAL RAILWAY
(Partner)
242 Jungang-ro, Dong-gu,
Daejeon 34618,
Republika Korei

Inwestycja:



Rzeczpospolita
Polska





Dofinansowane przez
Unię Europejską


Projekt pn. „Utworzenie nowego połączenia transgranicznego na odcinku Katowice - Odrzała”
sieci kompleksowej TEN-T (Etap II) jest dofinansowany przez Unię Europejską z Instrumentu „Łącząc Europę”

Tytuł:
Załącznik nr Z9U1
Mapa zasięgu hałasu instalacyjnego.
Wariant W72


Arkusz: 2 / 11
Skala: 1:5000
Data: 12.2025
Format wydruku: A3

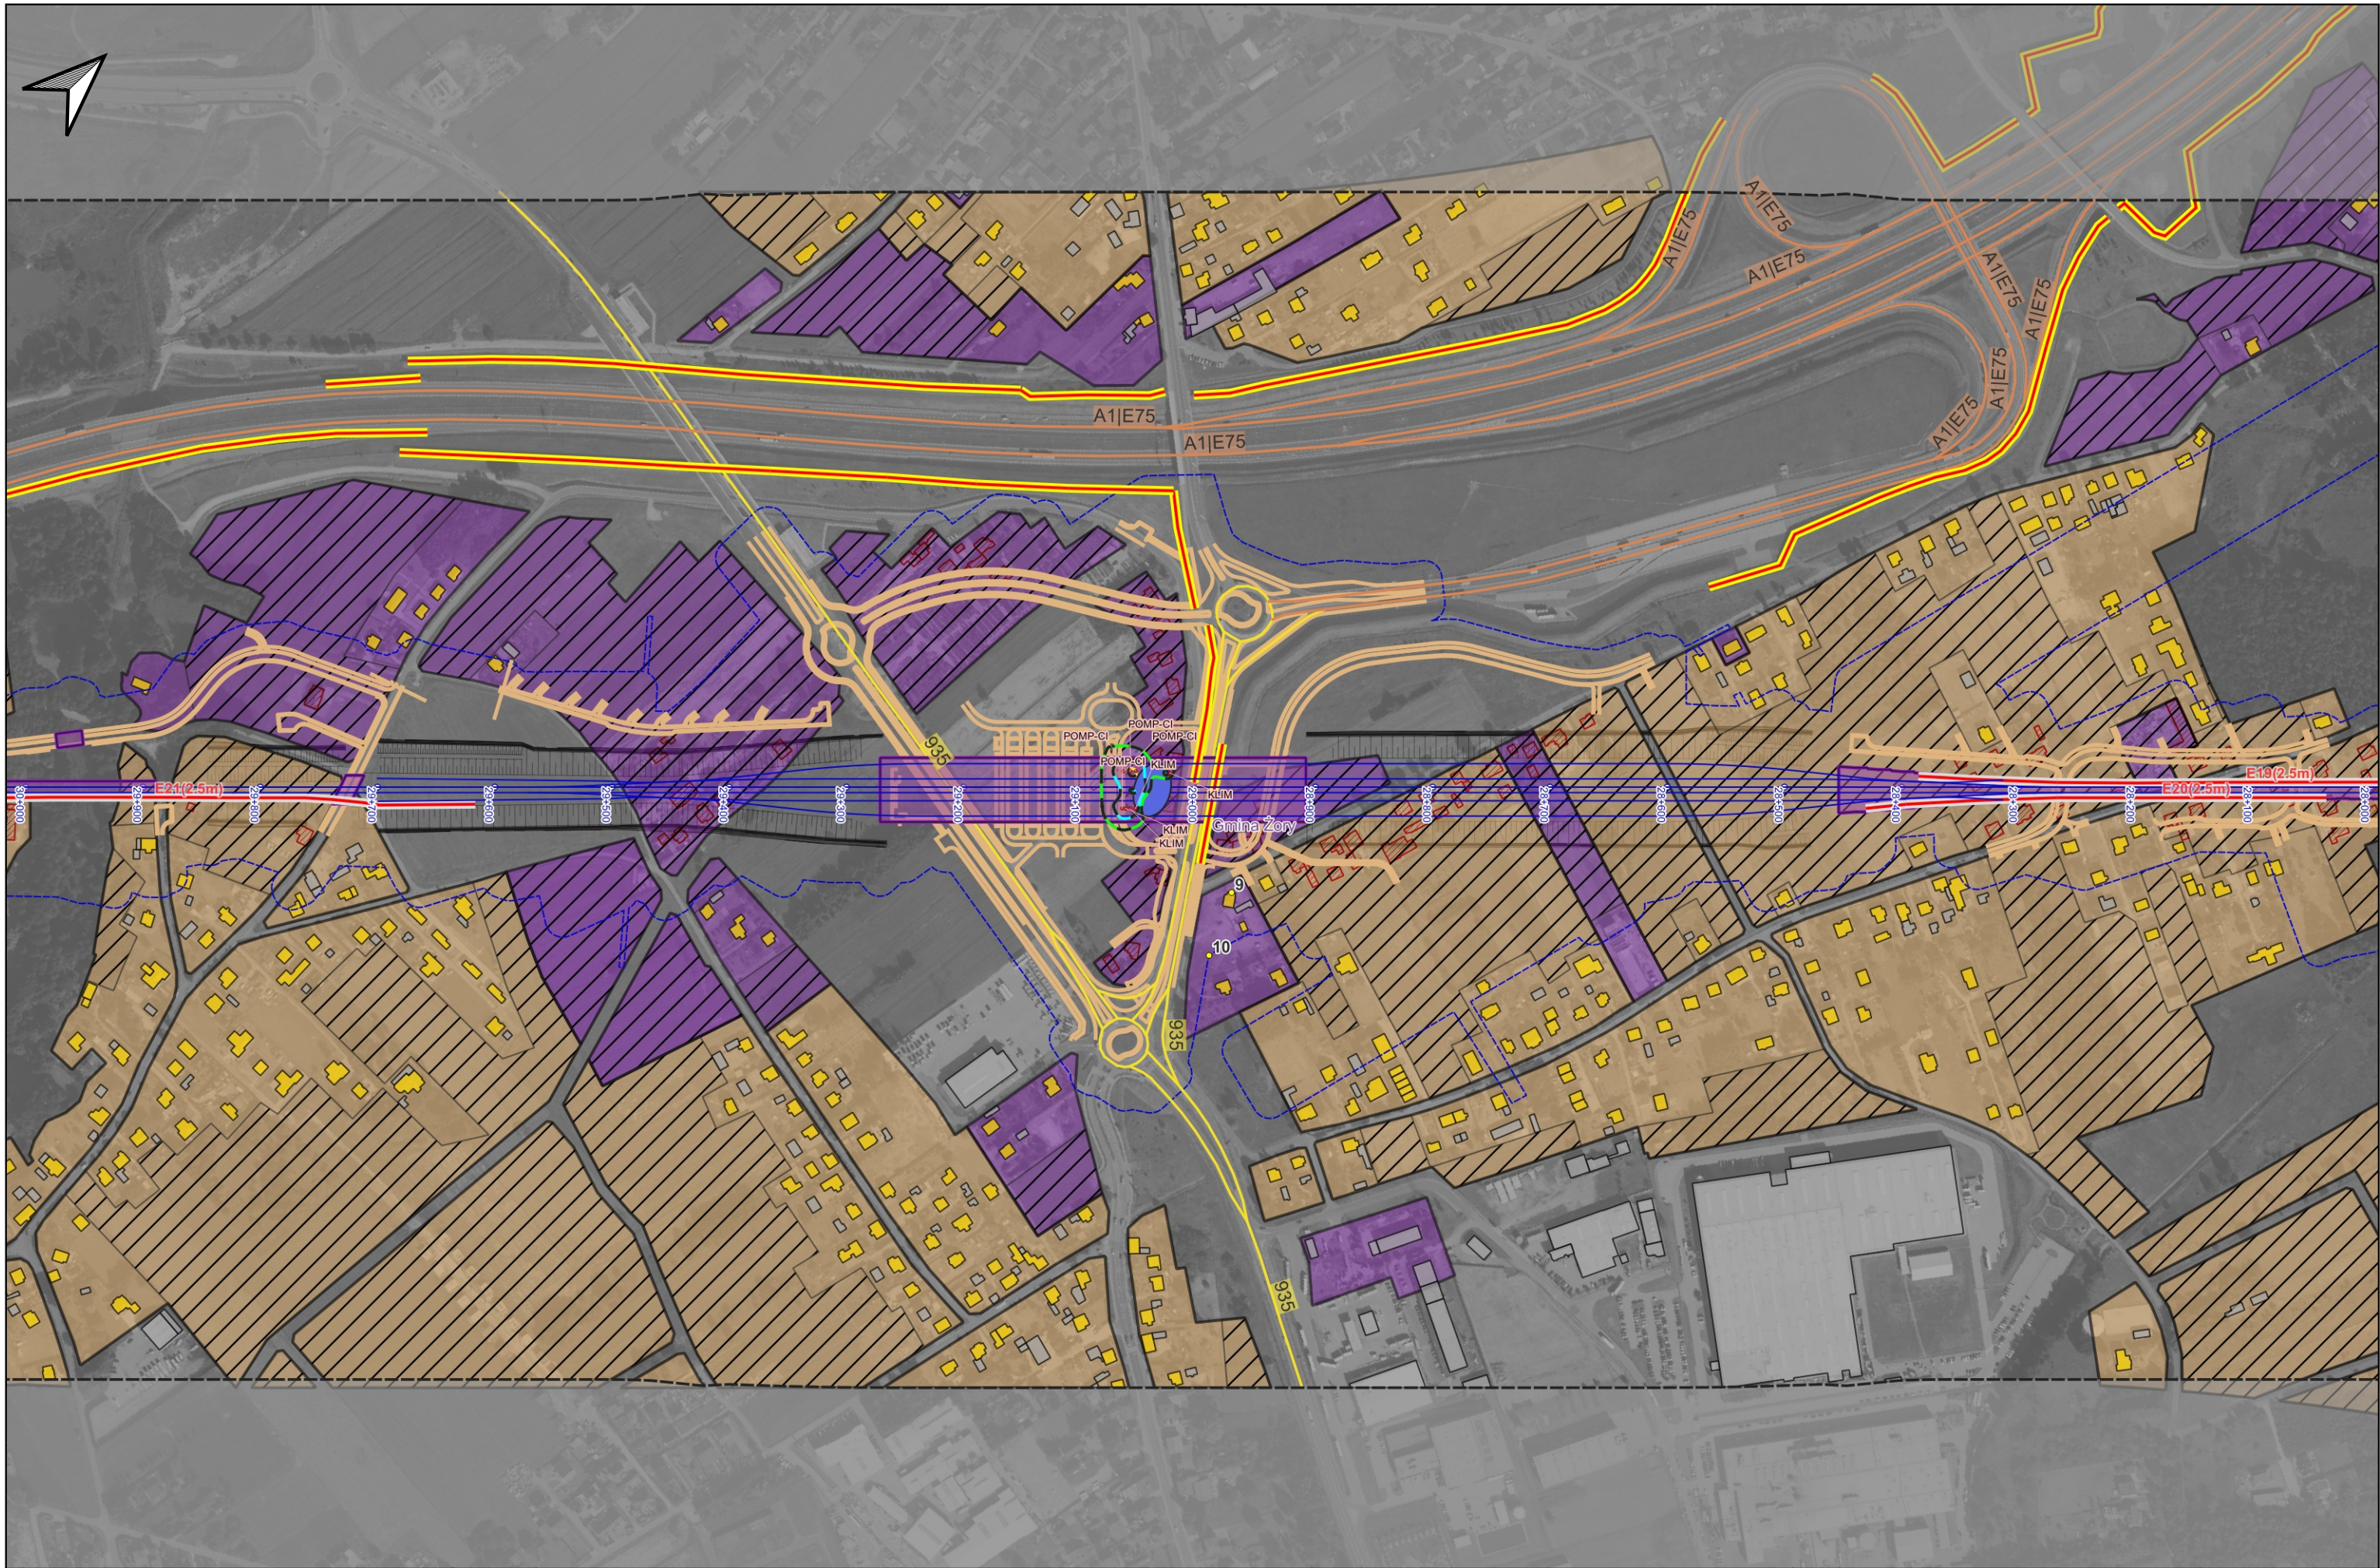

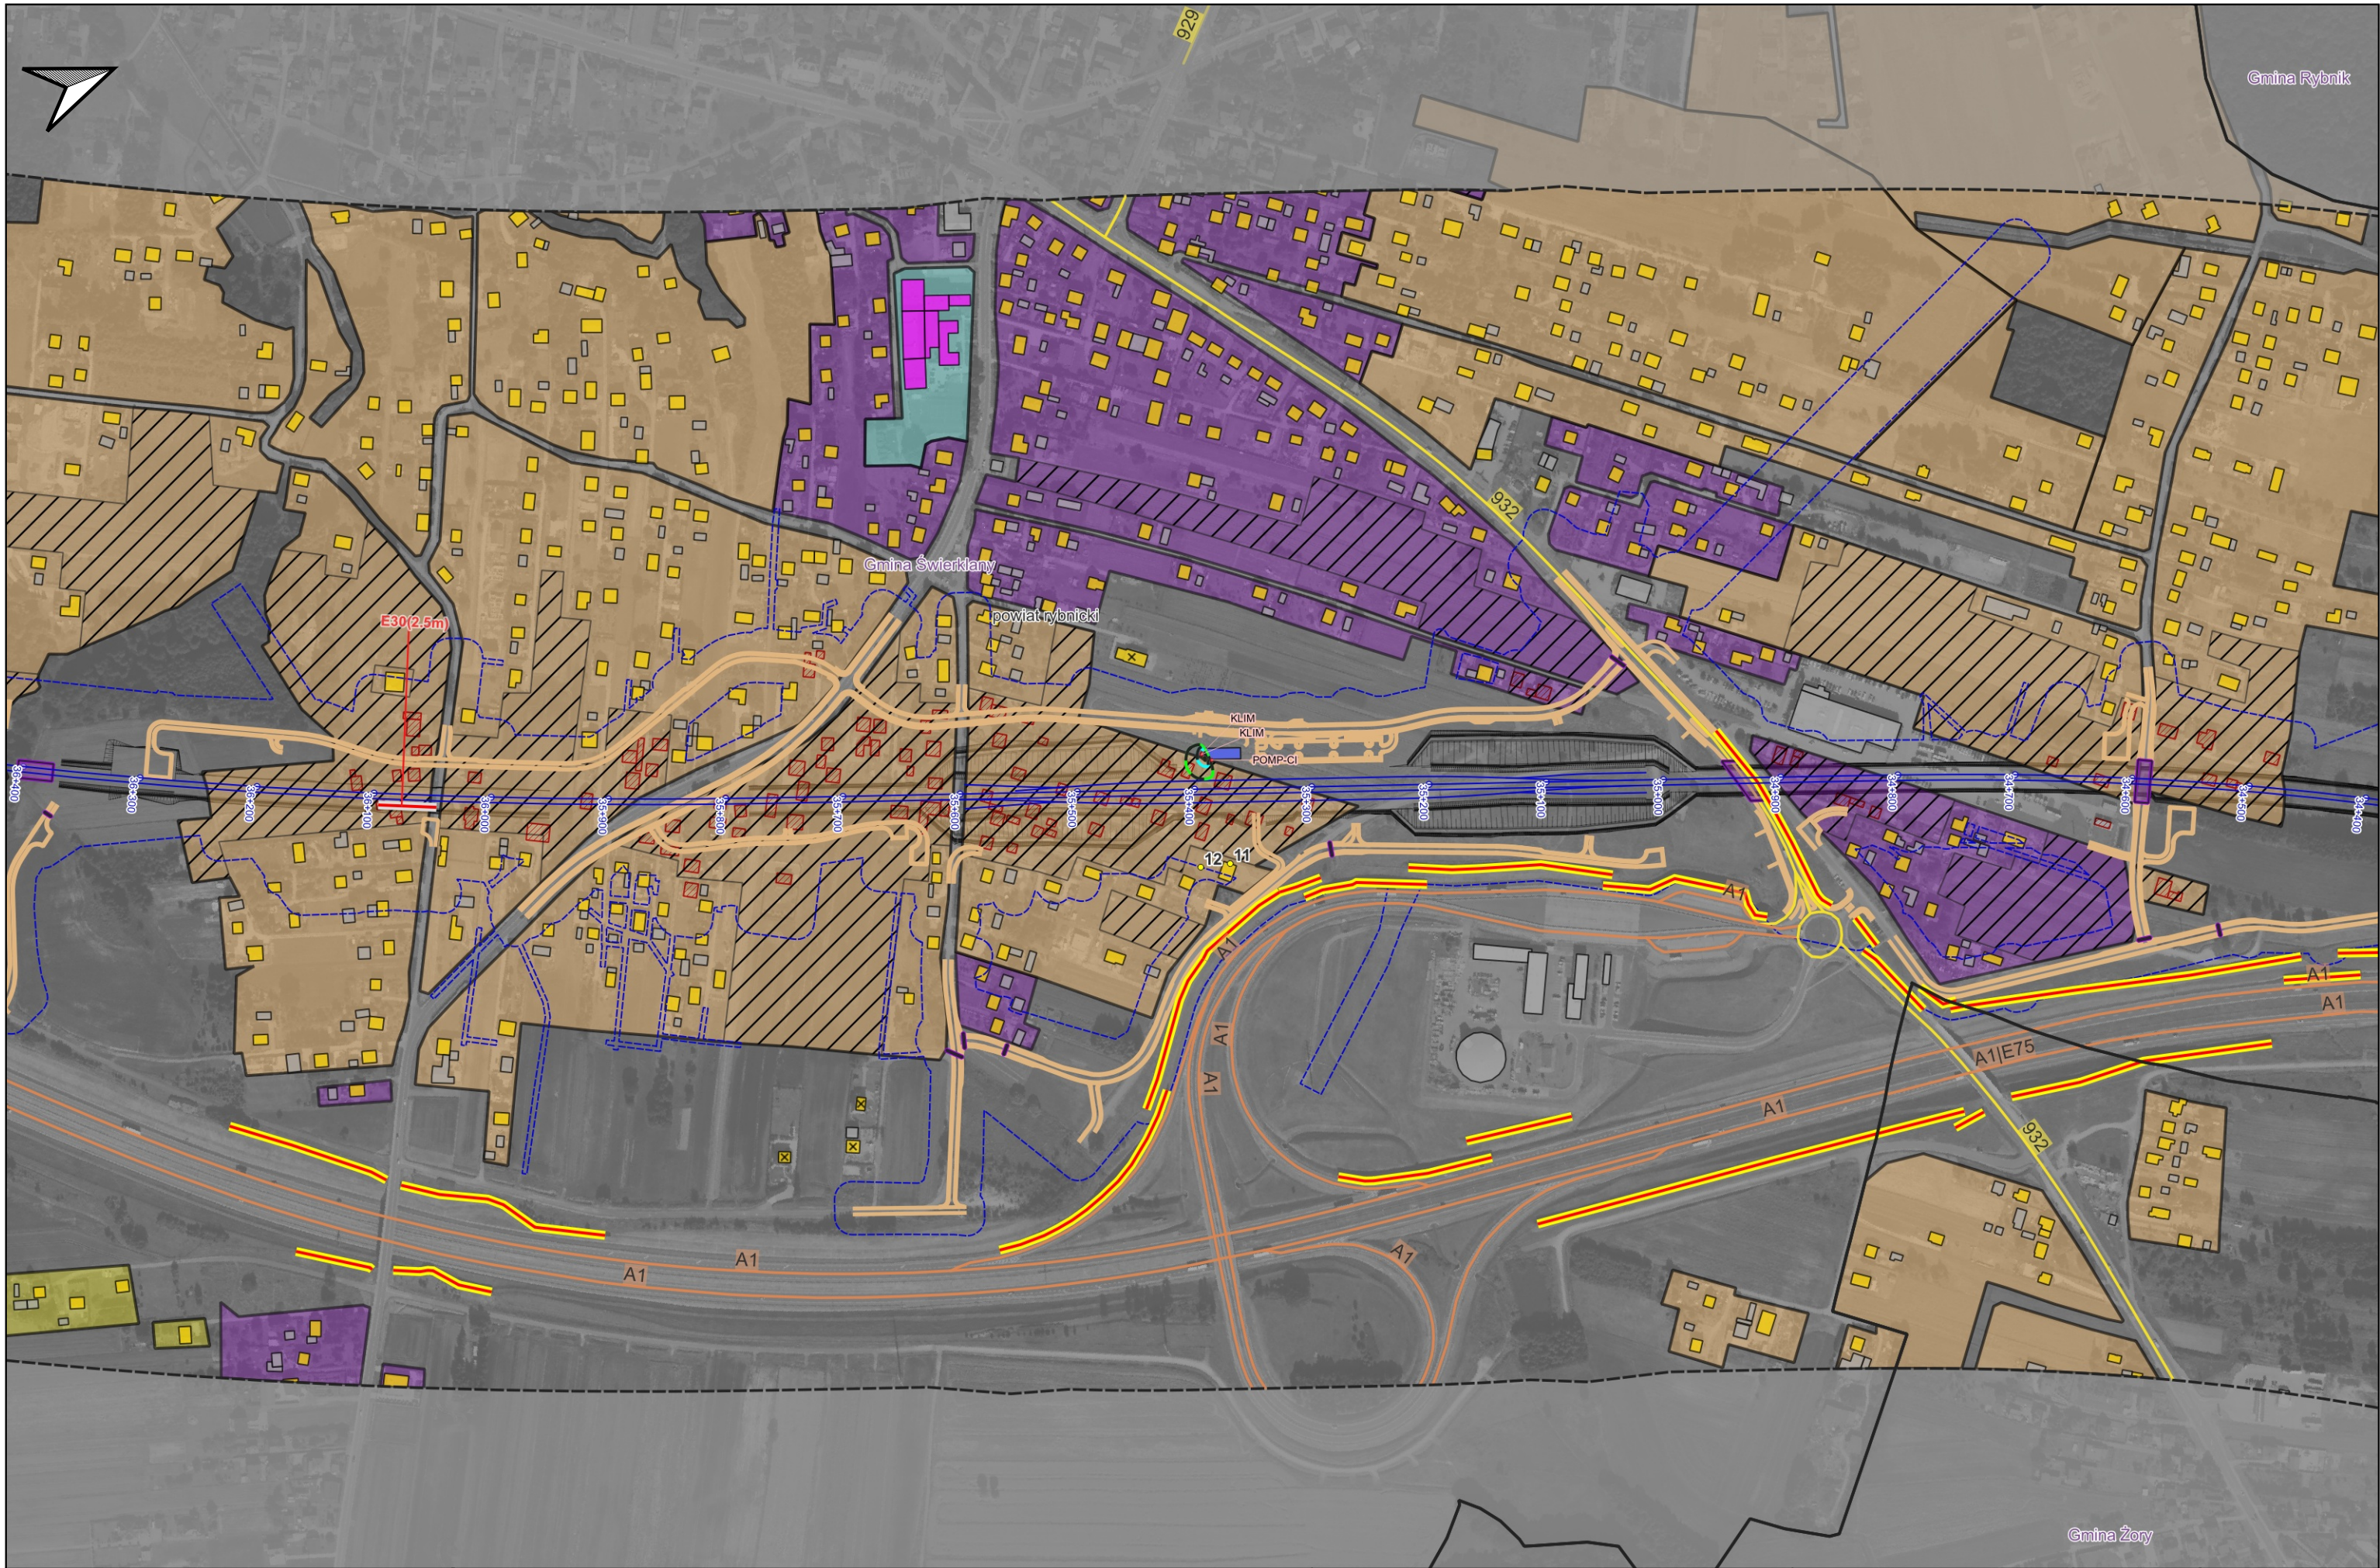

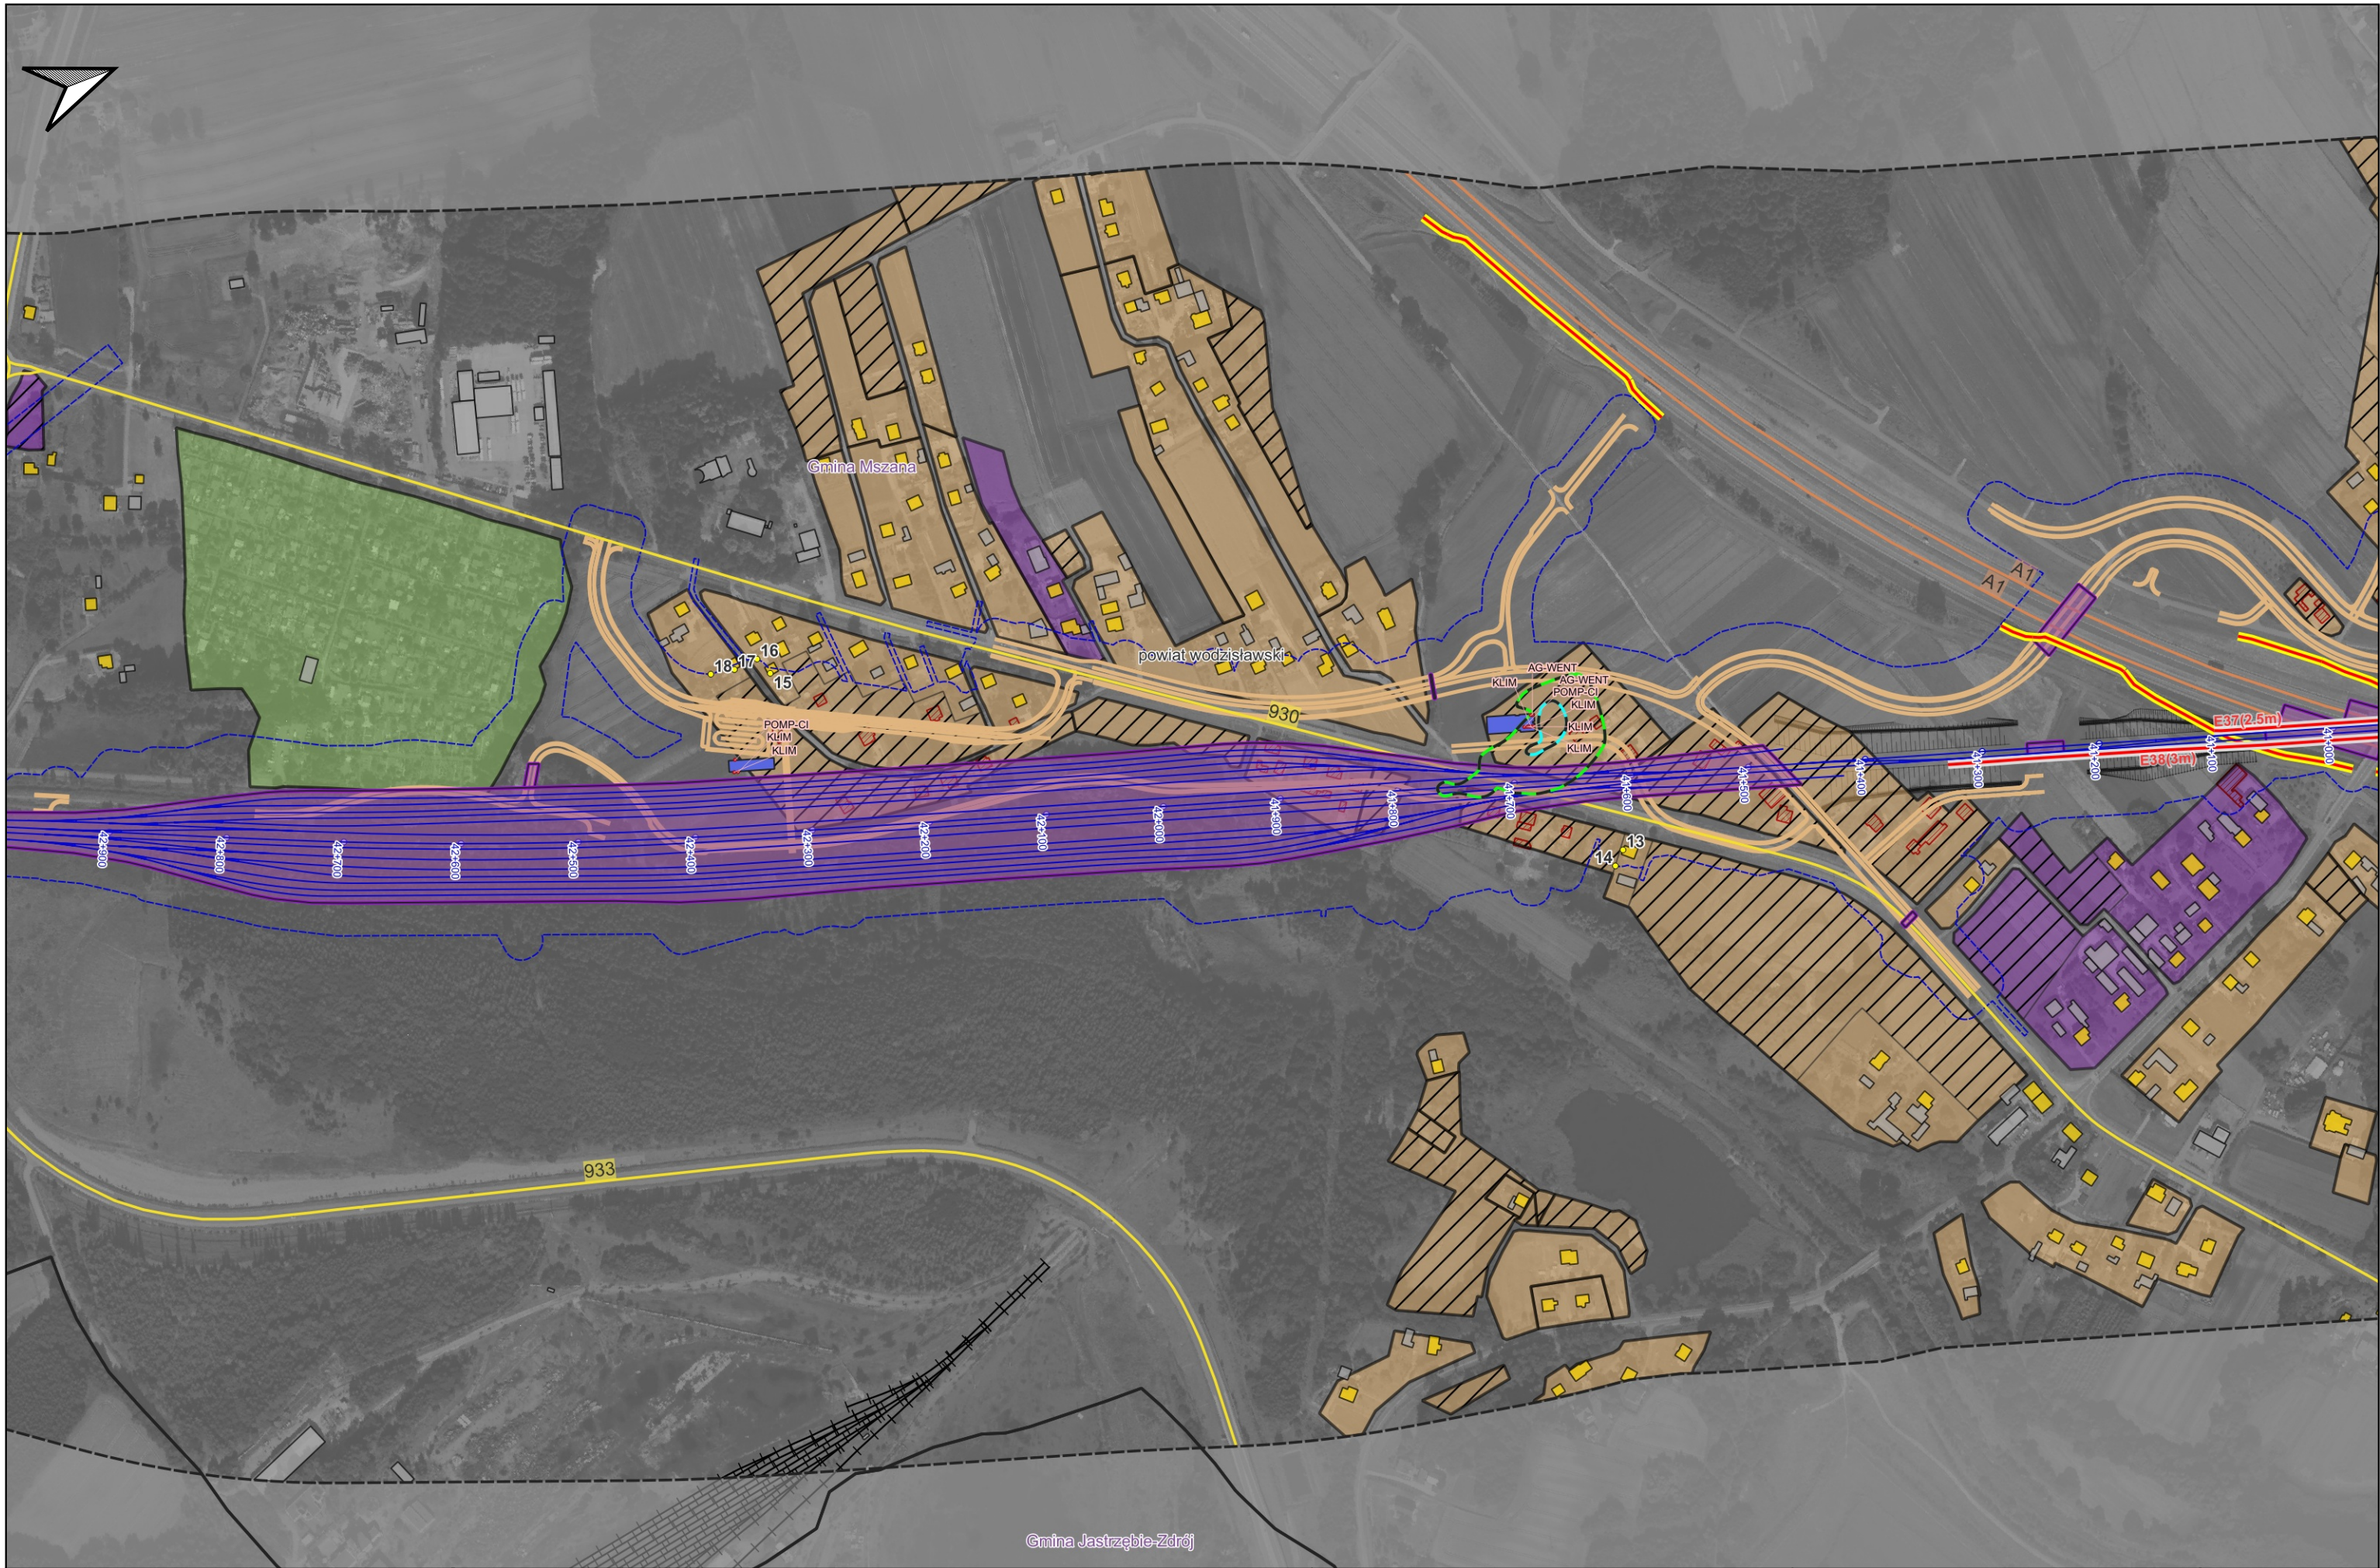




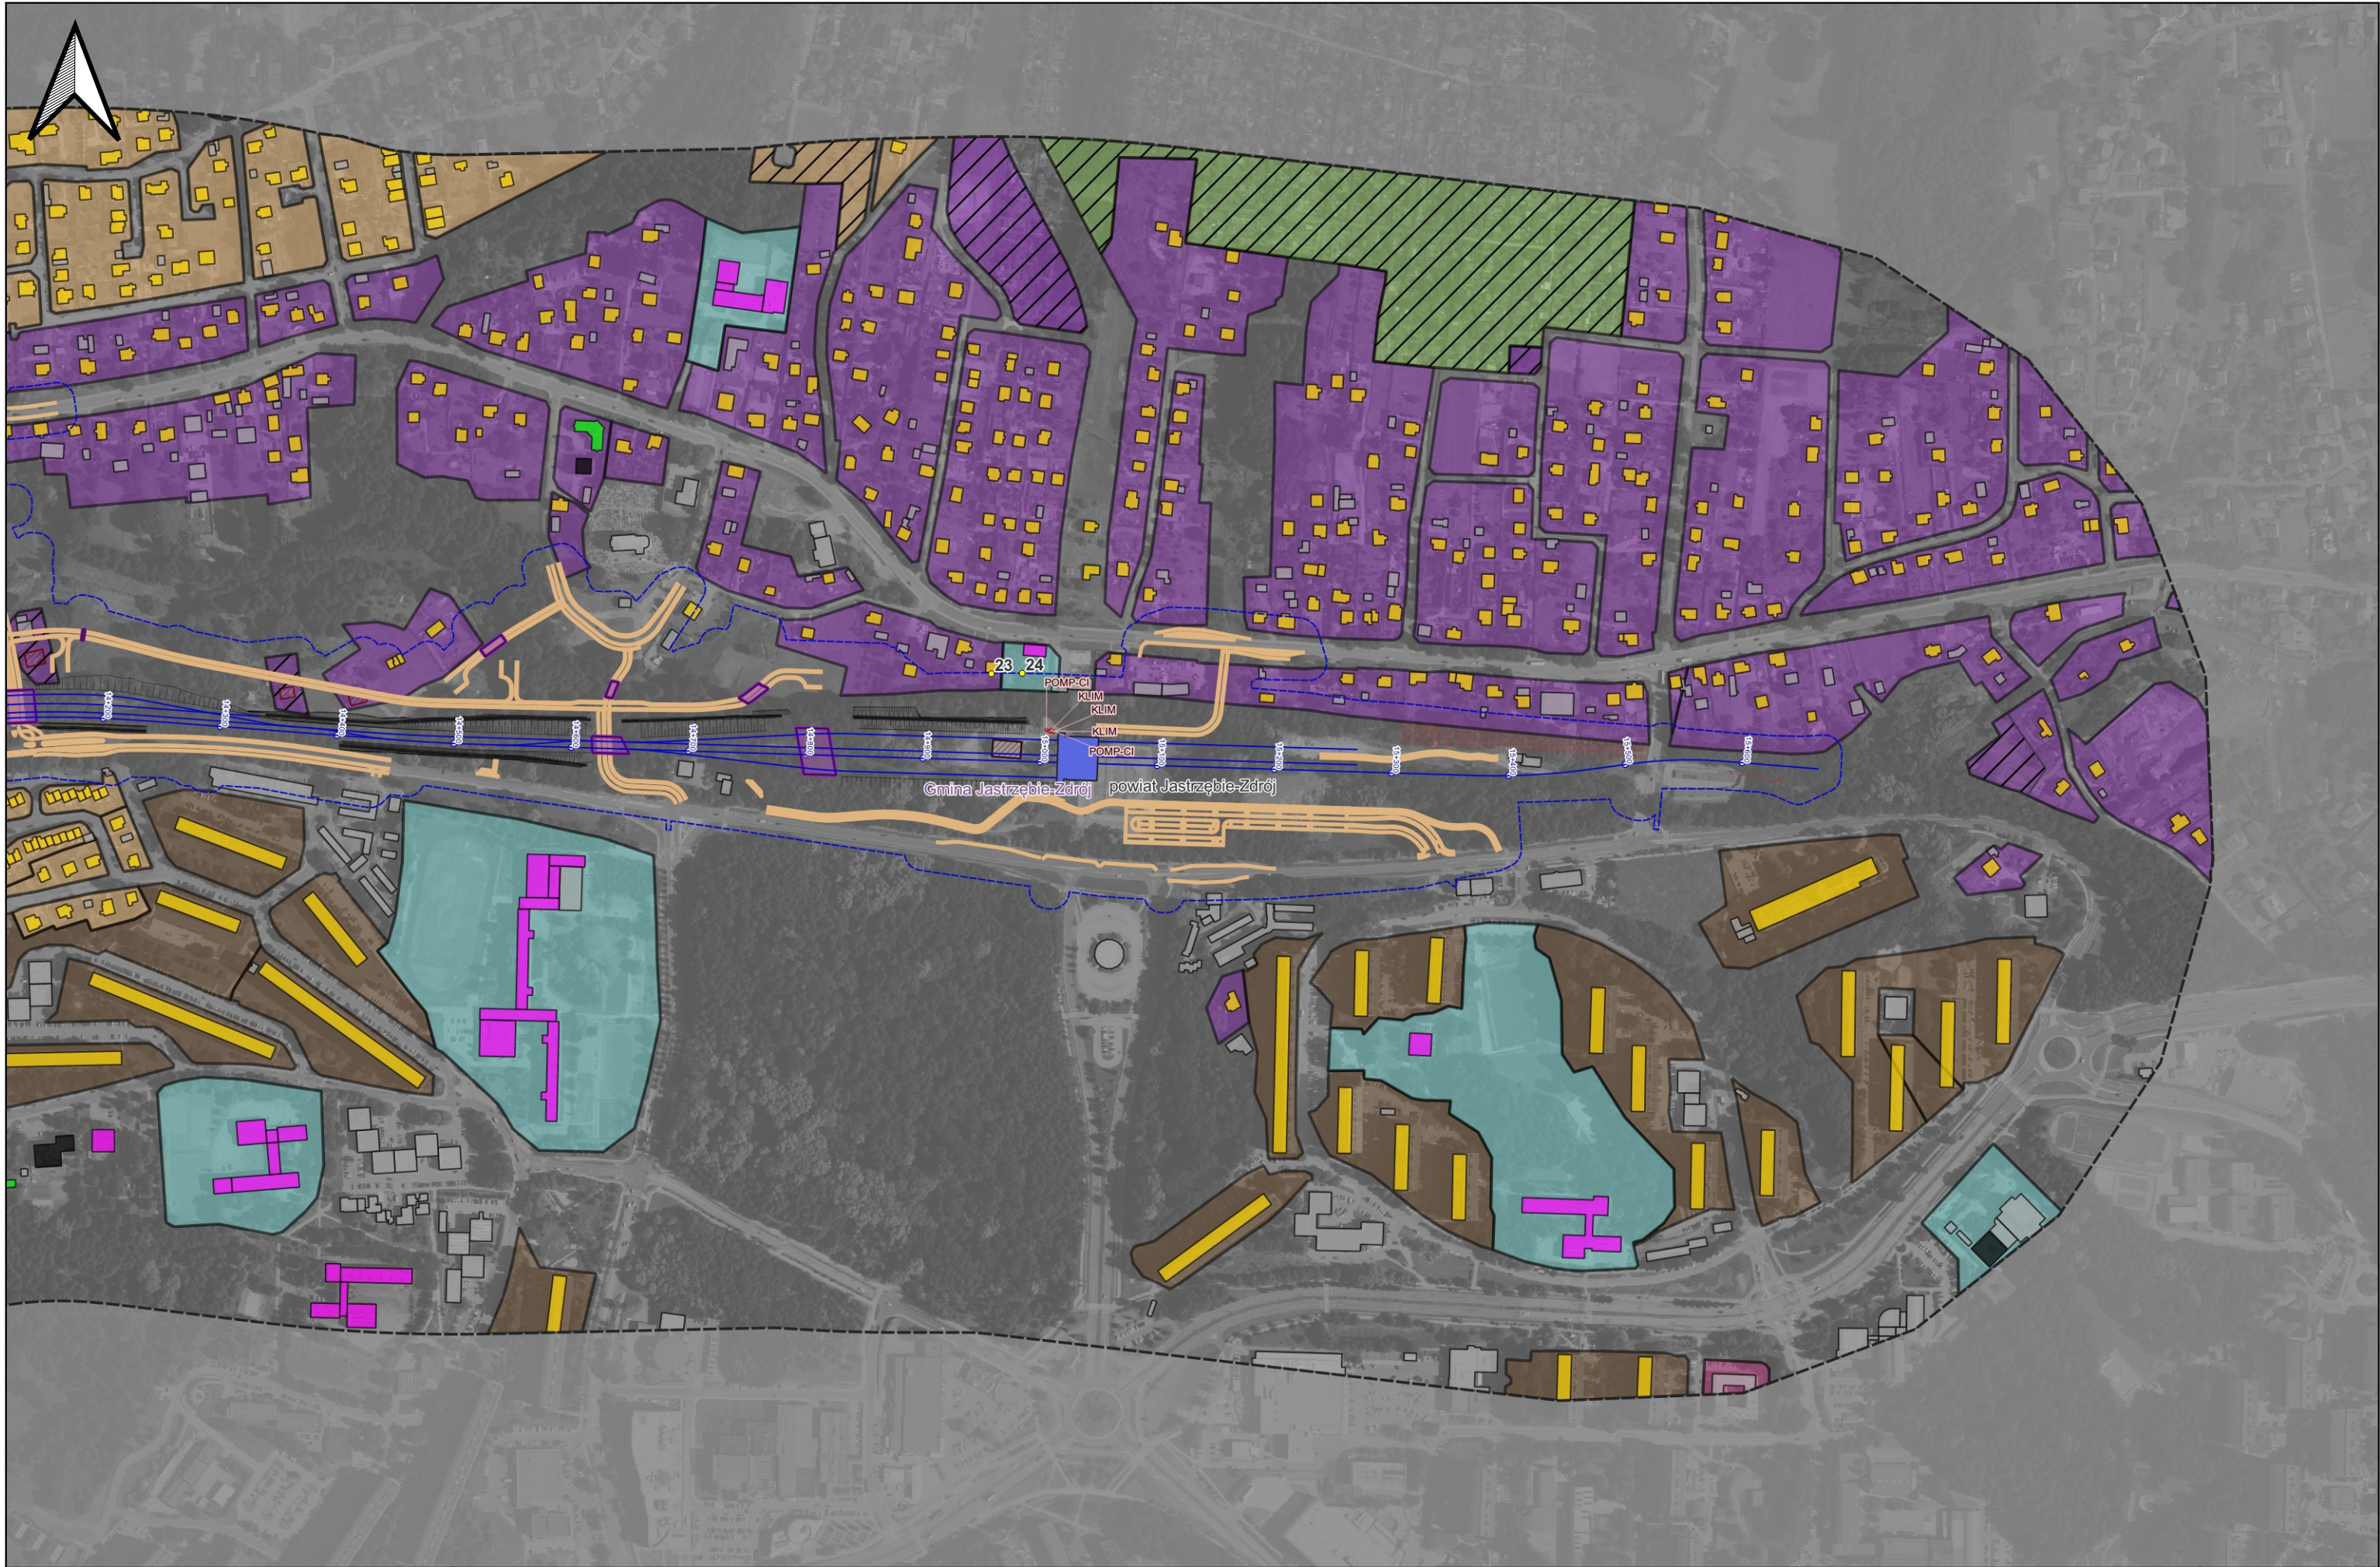





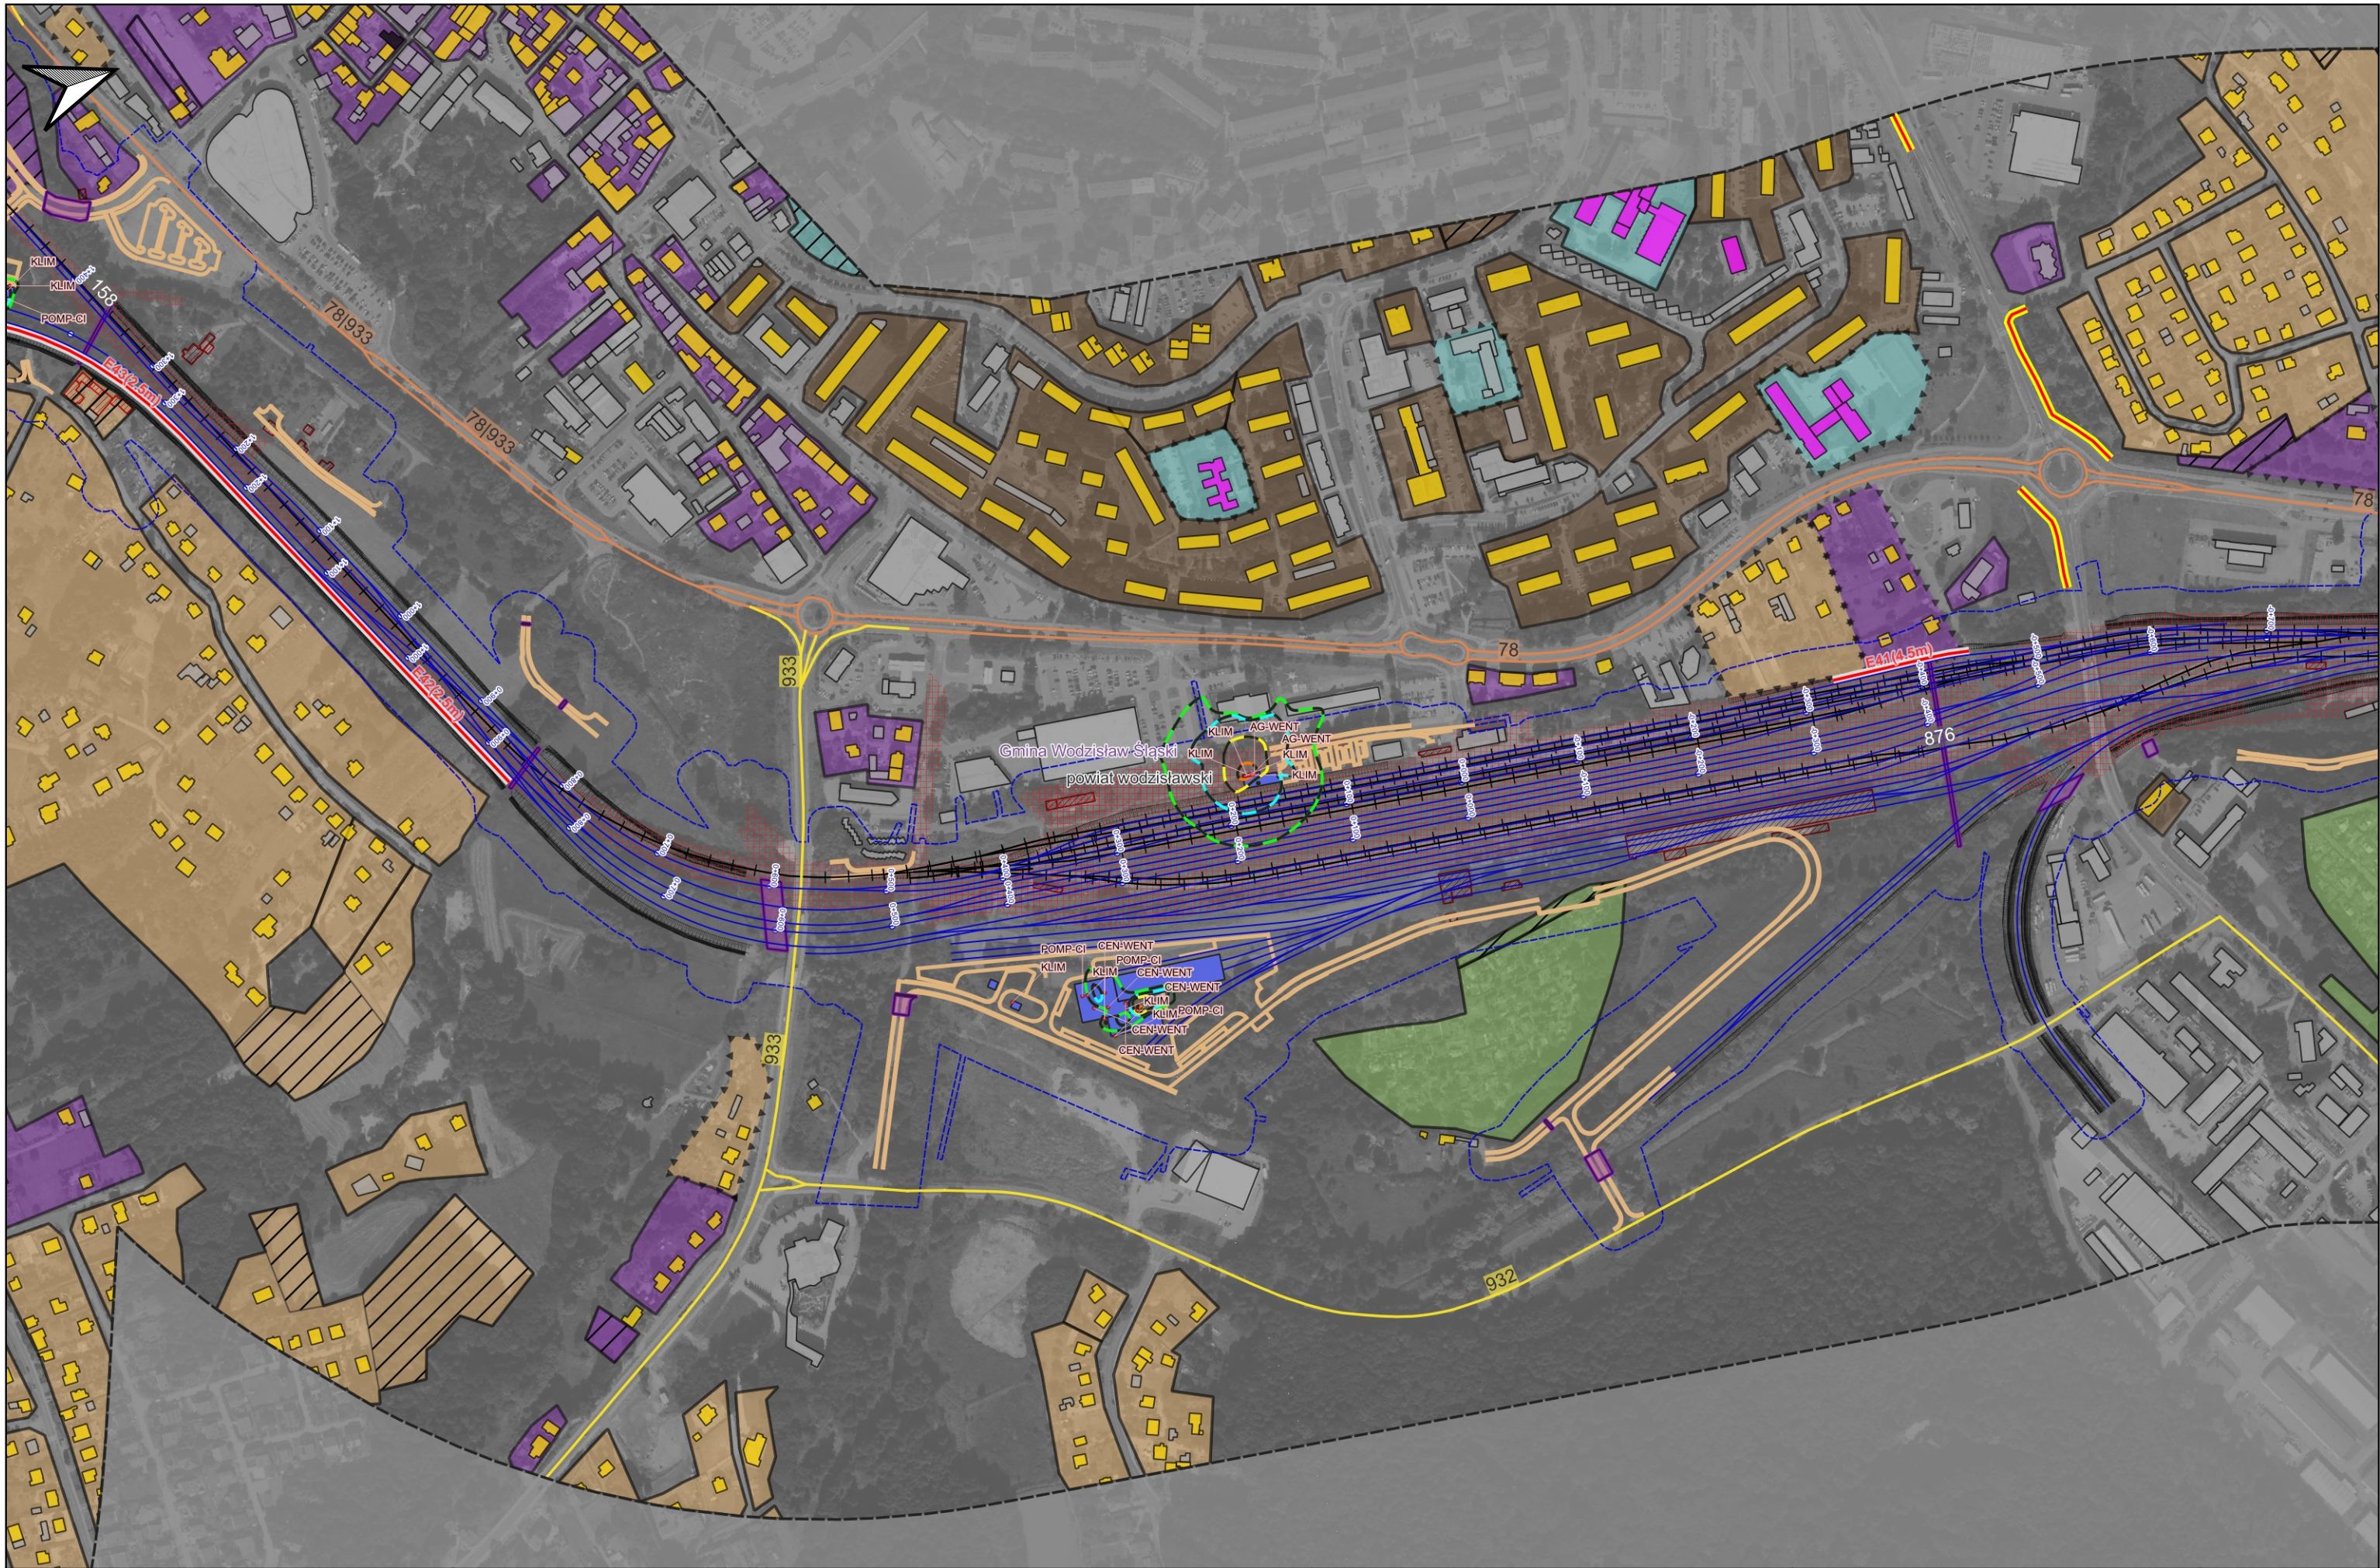

Zamawiający: Centralny Port
Komunikacyjny Sp z o.o.
Al. Jerozolimskie 142B,
02-305 Warszawa, Polska


Wykonawca: Dohwa Engineering Co., Ltd.
(Lider)
(Daechi-dong) 438 Samseong-ro,
Gangnam-gu, Seoul 06178,
Republika Korei

KOREA NATIONAL RAILWAY
(Partner)
242 Jungang-ro, Dong-gu,
Daejeon 34618,
Republika Korei

Inwestycja:

Tytuł:
Załącznik nr Z9U1
Mapa zasięgu hałasu instalacyjnego.
Wariant W72

Arkusz: 10 / 11
Skala: 1:5000
Data: 12.2025
Format wydruku: A3

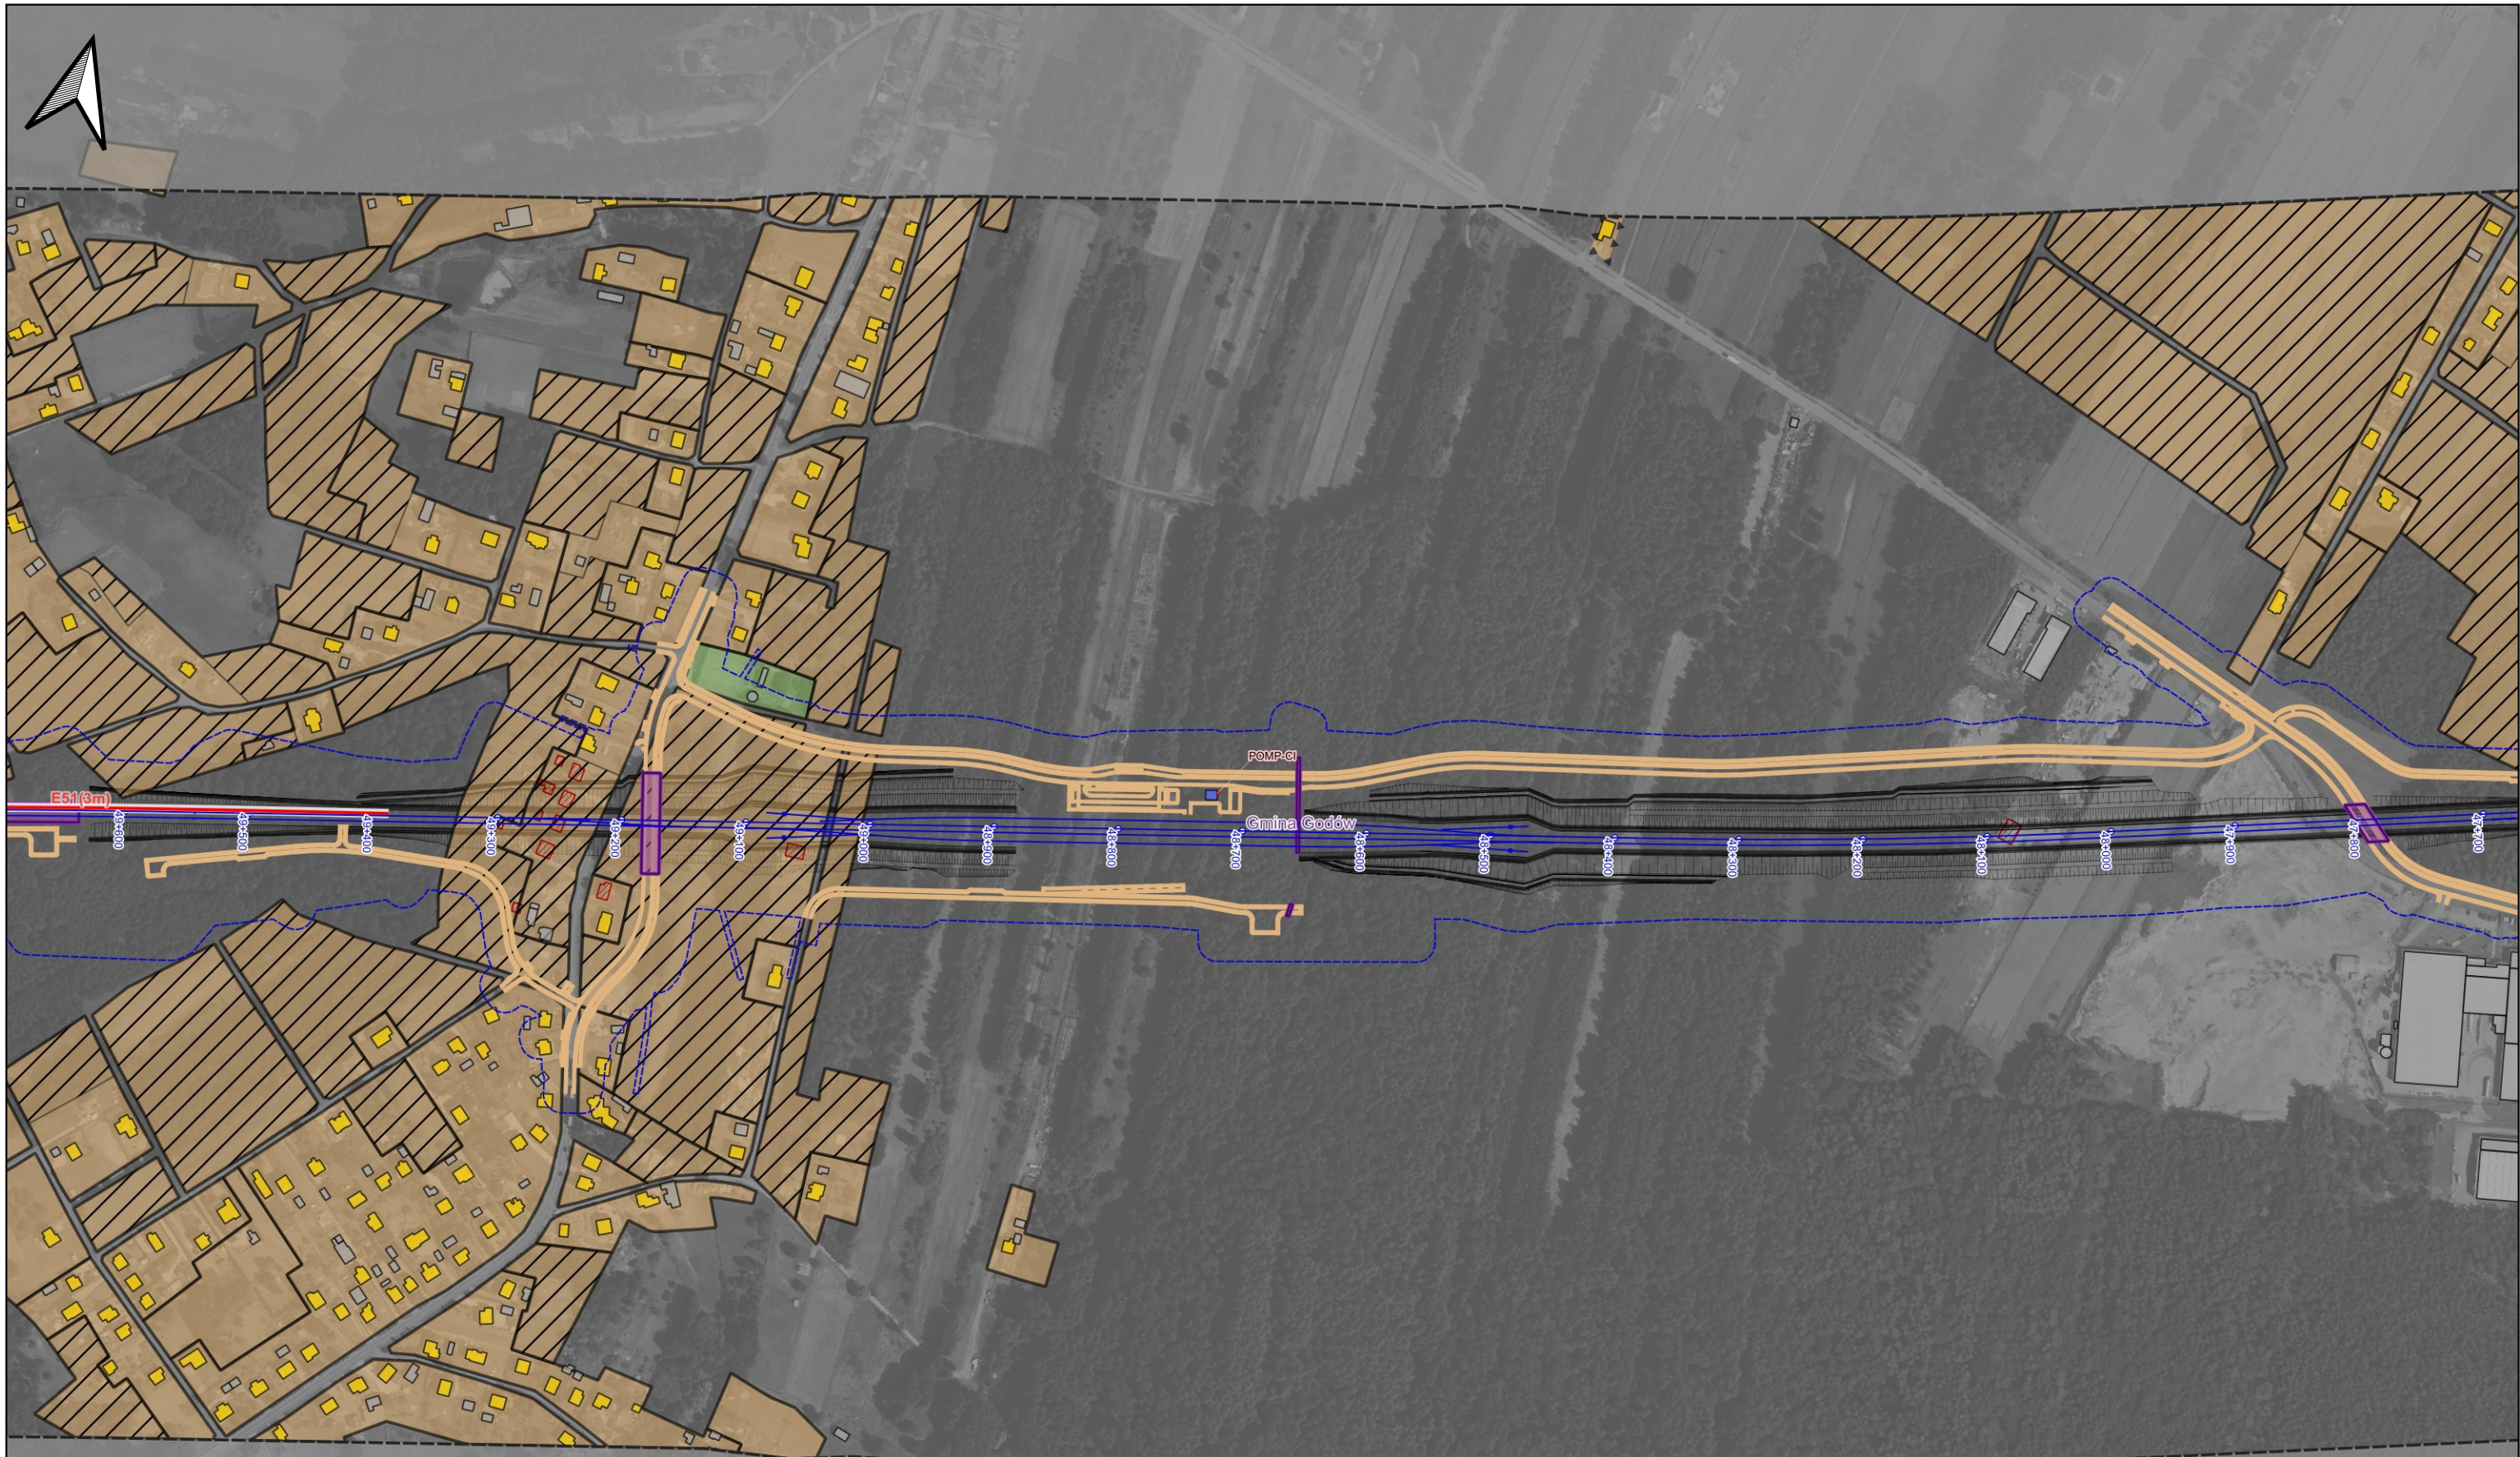

Zamawiający: Centralny Port Komunikacyjny Sp z o.o.
Al. Jerozolimskie 142B,
02-305 Warszawa, Polska

Wykonawca: Dohwa Engineering Co., Ltd.
(Lider)
(Daechi-dong) 438 Samseong-ro,
Gangnam-gu, Seoul 06178,
Republika Korei



KOREA NATIONAL RAILWAY
(Partner)
242 Jungang-ro, Dong-gu,
Daejeon 34618,
Republika Korei

Inwestycja:

Rzeczpospolita Polska Dofinansowane przez Unię Europejską

Projekt pn. „Utworzenie nowego połączenia transgranicznego na odcinku Katowice - Odrzała”
sieci kompleksowej TEN-T (Etap II) jest dofinansowany przez Unię Europejską z Instrumentu „Łącząc Europę”

Tytuł:
Załącznik nr Z9U1
Mapa zasięgu hałasu instalacyjnego.
Wariant W72

Arkusz: 11 / 11
Skala: 1:5000
Data: 12.2025
Format wydruku: A3