


WYPOSAŻENIE - SZAFKI - WIDOK

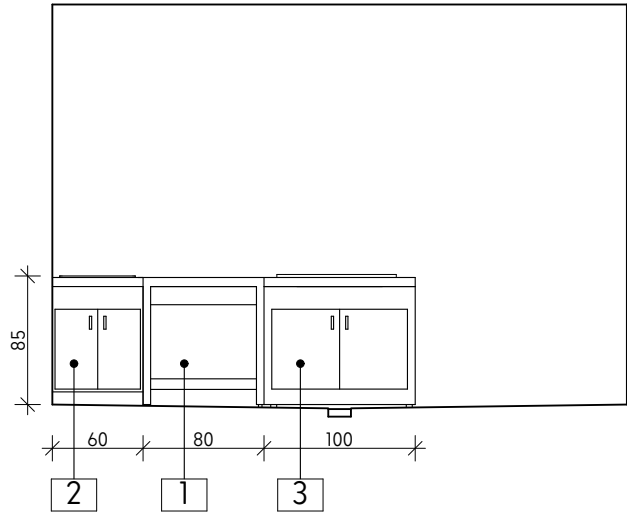


- 1
- Stół z blatem chemoodpornym z podwyższonym obrzeżem


2

3


PODWYŻSZONE OBRZEŻE BLATU - WIDOK

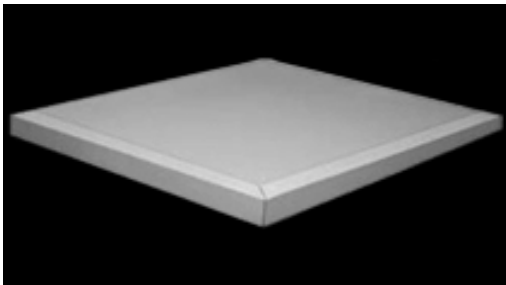

ROZKŁAD PŁYTEK NA ŚCIANIE - WIDOK W1

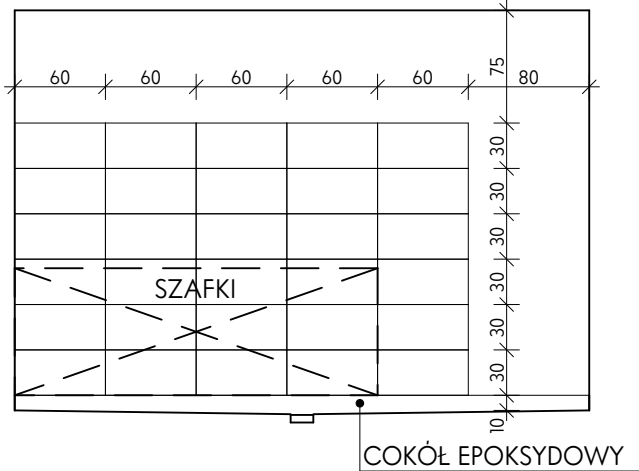

ROZKŁAD PŁYTEK NA ŚCIANIE - WIDOK W2

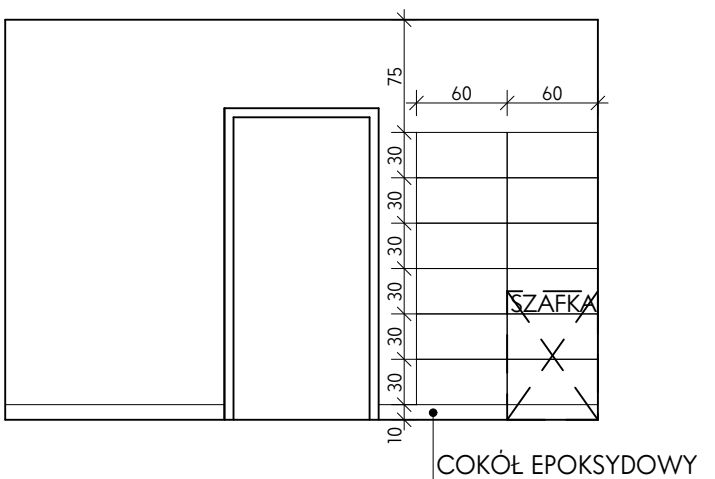

PROMAX ul. Bema 43, Starachowice 27-200
BIURO PROJEKTOWE • 503 167 434 • 41 275 61 52

Tytuł rysunku: **WIDOK ŚCIAN** Skala: **1:50**

Nazwa obiektu: **BUDYNEK GOSPODARCZY**

Adres obiektu: **DZIAŁKA NR EW. 74/2386
NIEKŁAŃ WIELKI , 26-220 STĄPORKÓW**

Projektował: **mgr inż. arch. Anna Szczerba** Podpis:
Specjalność: arch.-bud.
Nr upr.: 309/SWOKK/2018

Sprawdził: **mgr inż. arch. Stanisław Nesterski** Podpis:
Specjalność: arch.-bud.
Nr upr.: BPP 305/82

Projektował: **mgr inż. Dominika Karpińska** Podpis:
Specjalność: konstr.-bud.
Nr upr.: SWK/0020/PBKb/19

Sprawdził: **mgr inż. Marek Szczerba** Podpis:
Specjalność: konstr.-bud.
Nr upr.: SWK/0126/PWOK/11

Nr projektu: **323-22** Data: **02.2022** Nr rysunku: **6**