
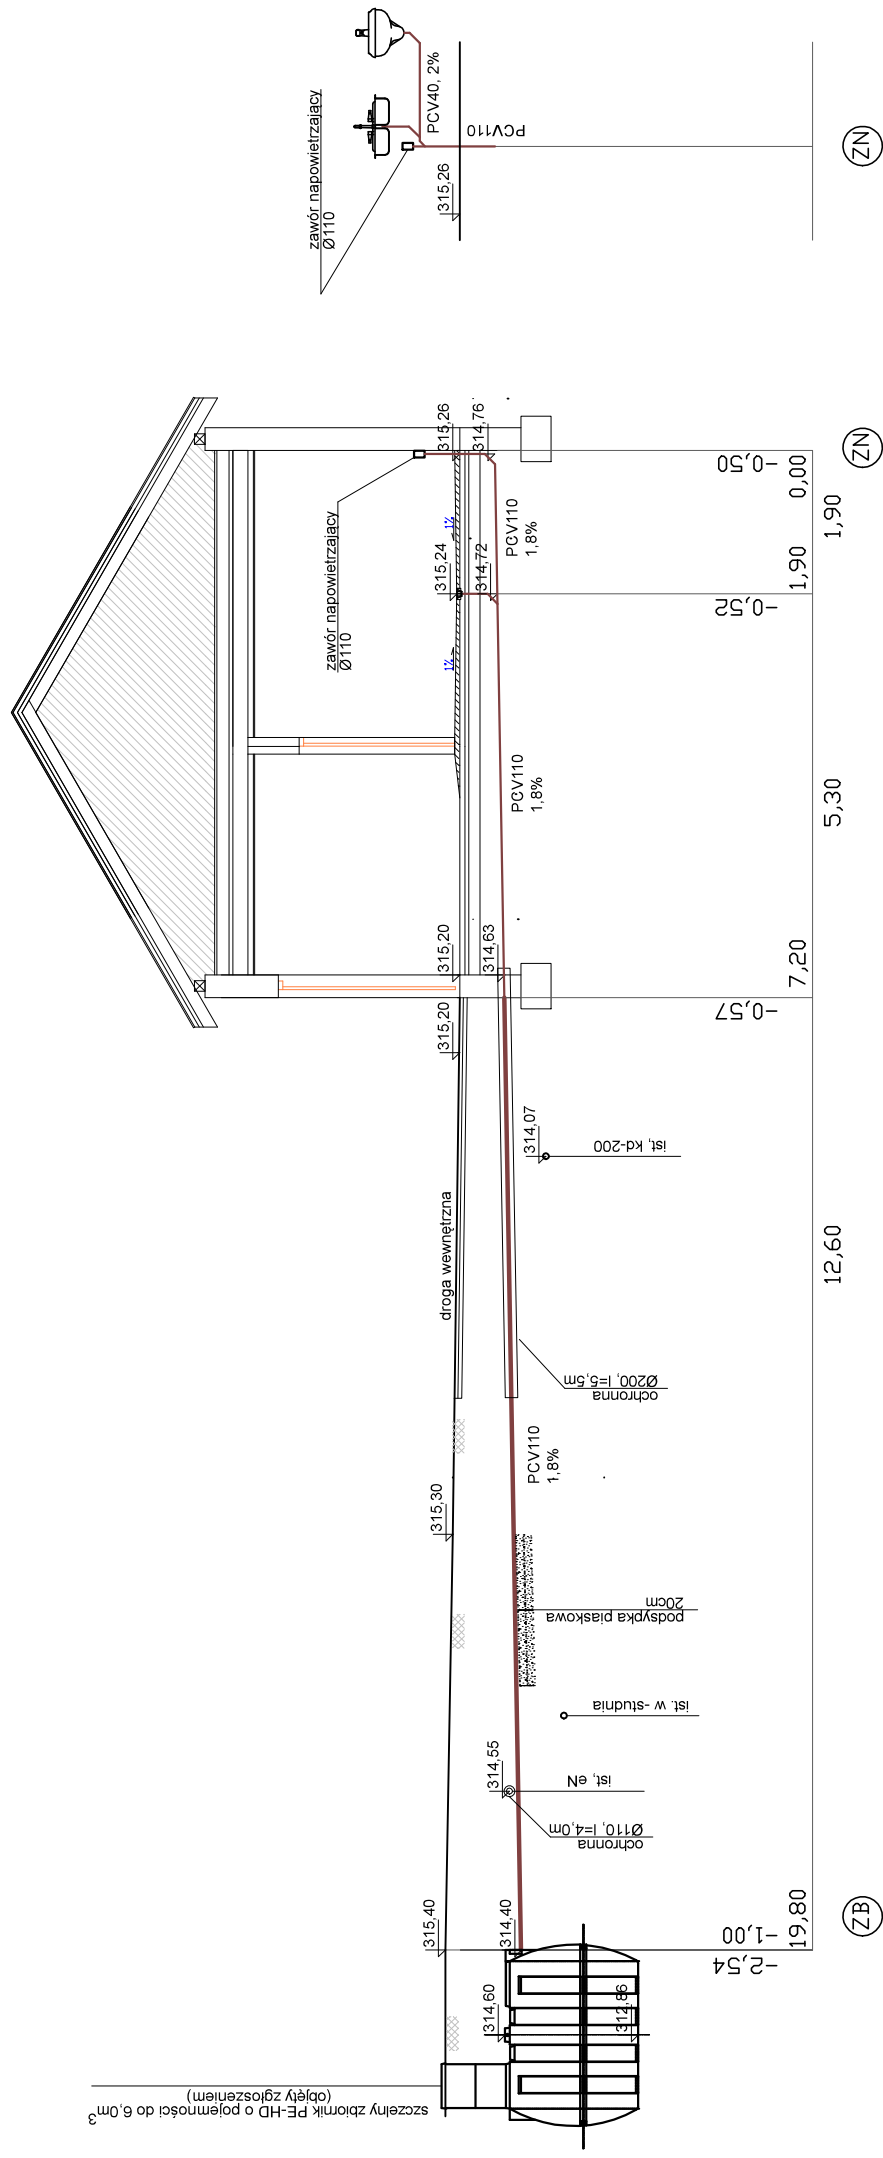


INSTALACJA ZEWNĘTRZNA

skala 1:100

5Y/1100100

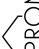

 PROMAX BIURO PROJEKTOWE	ul. Bema 43, Starachowice 27-2000 503 167 434 41 275 61 52	
	Instalacja zewnętrzna	
Nazwa obiektu: BUDYNEK GOSPODARCZY		Skala: 1:100
Adres obiektu: DZIAŁKA NR EW. 74/2386 NIEKŁAN WIELKI, 26-220 STĄPORKÓW		
Projektował: Antoni Szczerba Specjalność: sanitarna Nr upr.: 41/81	Podpis:	
Opracował: mgr inż. Katarzyna Pocheć Specjalność: sanitarna	Podpis:	
Sprawdził: mgr inż. Andrzej Pasternak Specjalność: sanitarna Nr upr.: KL-285/87	Podpis:	
Nr projektu: 323-22	Data: 02.2022	Nr rysunku: 3