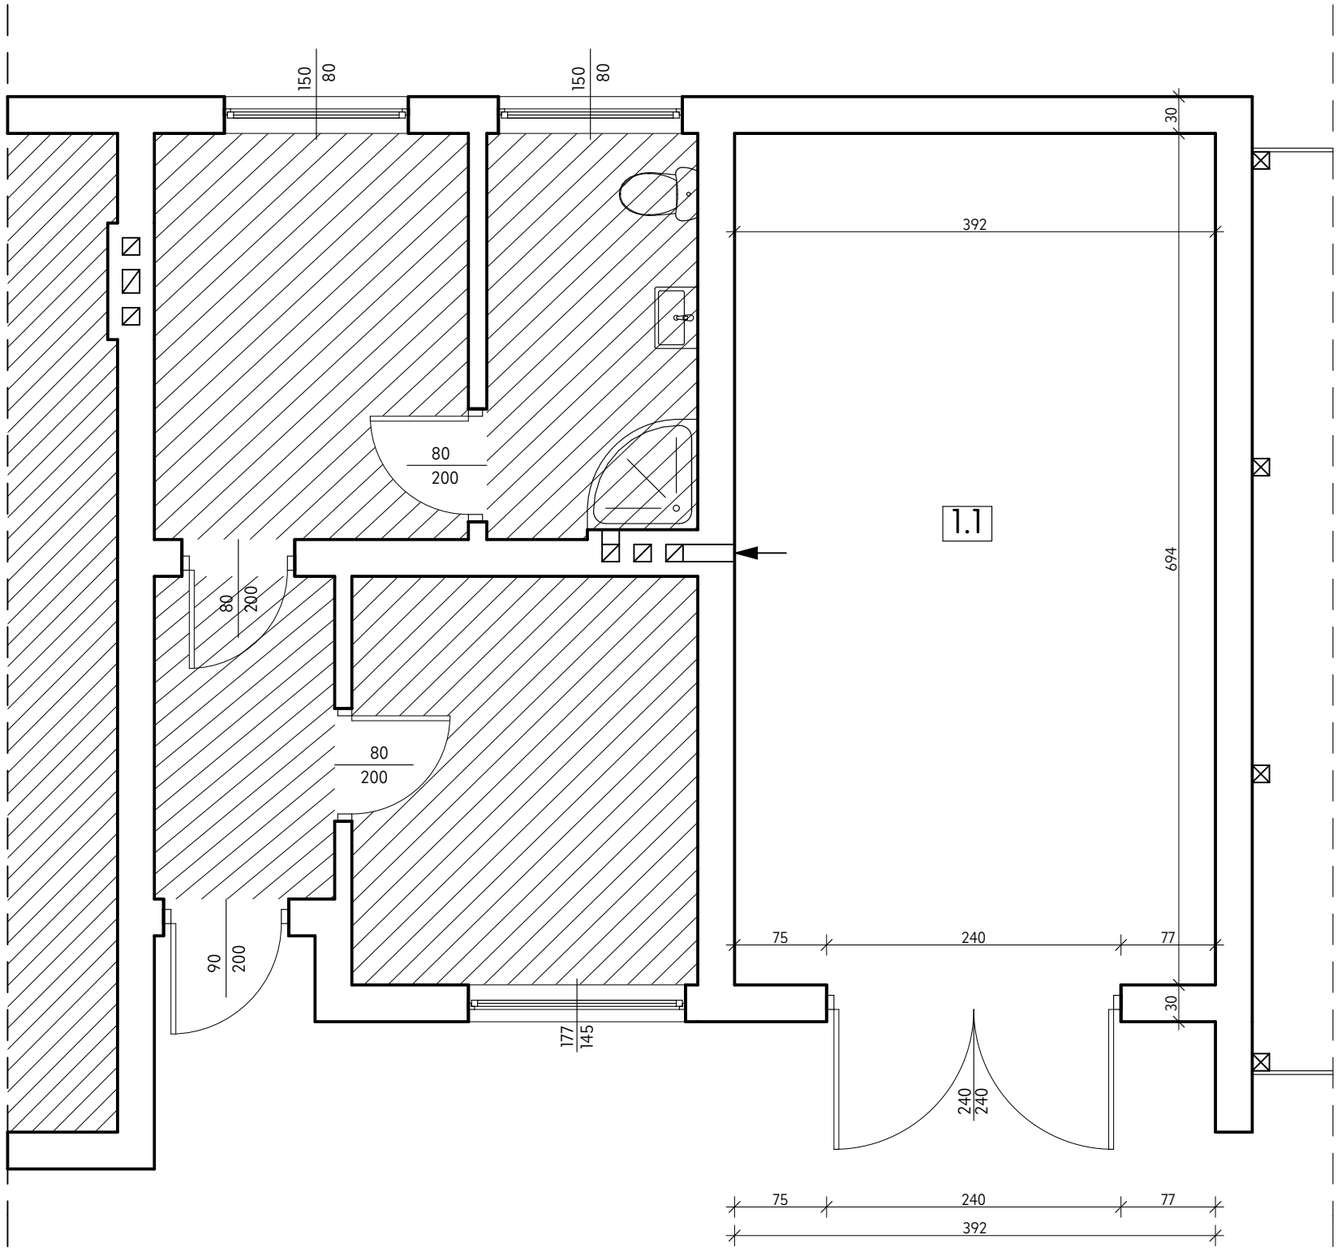

LEGENDA:

pomieszczenia poza opracowaniem

Pomieszczenia objęte opracowaniem:

Nr	Pom.	Pos.	Pow. pos. [m^2]
1.1	Magazyn	beton	27,20
Powierzchnia razem			27,20

PROMAX BIURO PROJEKTOWE
ul. Bema 43, Starachowice 27-200
• 503 167 434 • 41 275 61 52

Tytuł rysunku: RZUT POMIESZCZEŃ - INWENTARYZACJA

Skala: 1:50

Nazwa obiektu: BUDYNEK GOSPODARCZY

Adres obiektu: DZIAŁKA NR EW. 74/2386
NIEKŁAŃ WIELKI , 26-220 STĄPORKÓW

Opracował: mgr inż. Anna Szczerba
Specjalność: arch.-bud.
Nr upr.: 309/SWOKK/2018
Podpis:

Opracował: mgr inż. Dominika Karpińska
Specjalność: konstr.-bud.
Nr upr.: SWK/0020/PBKb/19
Podpis:

Nr projektu:	Data:	Nr rysunku:
323-22	02.2022	1