5782467,30

5513894,03

Inwestor: nazwa, adres: NADLEŚNICTWO BYTNICA 66-630 BYTNICA 160		Nr rysunku E4
Rodzaj inwestycji: PRZEBUDOWA SŁUPOWEJ STACJI TRANSFORMATOROWEJ nr So-309 NA TERENIE SZKÓŁKI LEŚNEJ W SMOLARACH BYTNICKICH (dz. nr 296/2, obręb Bytnica, Gmina Bytnica)		Skala 1:500
Tytuł rysunku: PZT - INWENTARYZACJA		Data: 03-2026
Projektant branży elektrycznej: inż Juchan Jan Łychmus	UPRAWNIENIA 154/78/Zg	PODPIS

080203_2 Gmina Bytnica
krośnieński
0002 BYTNICA

LSN-15kV nr L-306
3xAFL-50

LSN-15kV nr L-306
3xAFL-35

RPK-12/ŻN
306/38/51

O-3059
Granica Stron

O-12/ŻN
306/31/1

LSN-15kV nr L-306 3xAFL-35

LSN-15kV nr L-306
3xAFL-50

STN-20/400;15/0,4 kV; 63 kVA
nr So-309 - do przebudowy

Lnn 0,4kV AsXSn 4x70
kier. Szkółka

O-10/ŻN

Lnn 0,4kV 4xAL-50
kier. Szkółka

YAKY 4x35
kier. Ambona

650i1

YAKY 4x120
kier. Hydrofornia

RPK-12/ŻN
306/38/51

O-12/ŻN
306/31/1

STN-20/400
nr So-309

O-10/ŻN


N-10/ŻN

296/1
Ls

613
dr


Ls
296/2
W.

j.gr.

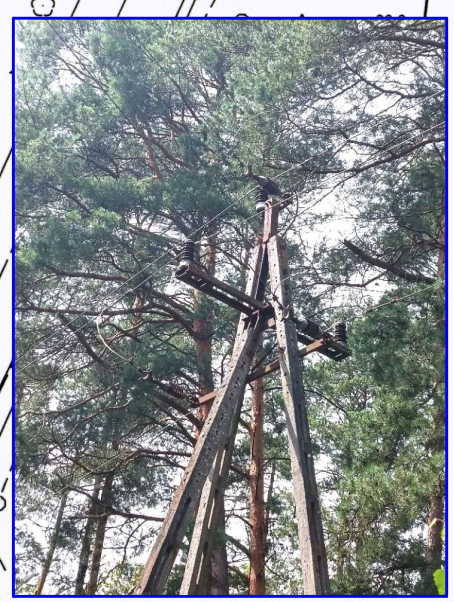





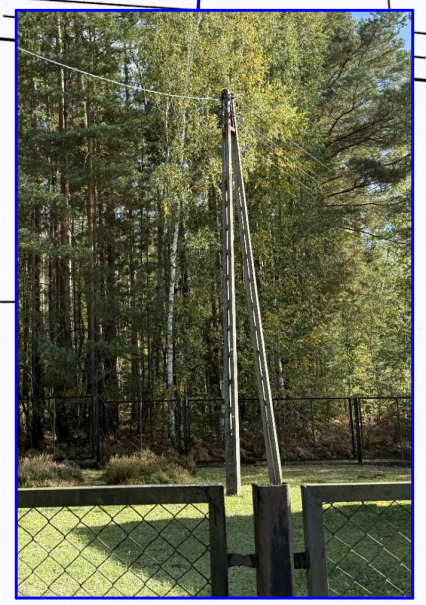

Zalesie
Skala 1: 500
wyciąg z mapy
woj. lubuskie
miasto / gmina Bytnica
nr obręb Bytnica dz. nr 2962
nr ewid. oryginału mapy

Poświadcza się zgodność niniejszej kopii z treścią materiału państwowego zasobu geodezyjnego i kartograficznego
Organ prowadzący państwowy zasób geodezyjny i kartograficzny: Starosta Krośnieński ODGiK Krosno Odrz.
Nazwa materiału zasobu: GK.6642.1227
Identyfikator ewidencyjny materiału zasobu: P.0802.20
Data wykonania kopii: 2024-08-19
Imię, nazwisko i podpis osoby reprezentującej organ: Z up. STAROSTY Karolina Dejnik Specjalista

5782328,80

5514094,02