


RZUT WIĘŻBY
Skala 1:50

Uwaga:
Tarcica klasy C24 o wilgotności <15%.
Wszystkie elementy konstrukcyjne
impregnowane środkiem p.poż, grzybobójczyr
i owadobójczym np. Fobos M-4
Zestawienie drewna powinno być
przeanalizowane przez wykonawcę przed
zakupem materiału. Zestawienie obejmuje
jedynie nośne elementy konstrukcyjne.

Oznaczenie i wymiary	Typ	Ilość	Objętość
K1 10x20cm L=543cm	Krokwie	21	2,28
K2 10x20cm L=447cm	Krokwie	3	0,27
K3 10x20cm L=348cm	Krokwie	2	0,14
K4 12x14cm L=316cm	Krokwie	6	0,32
K5 12x14cm L=226cm	Krokwie	2	0,08
K6 12x14cm L=121cm	Krokwie	2	0,04
KK 10x20cm L=450cm	Krokwie koszowa	2	0,18
Mr 14x14cm L=1180cm	Murłata	2	0,47
Bk 18x14cm L=1180cm	Belkakatownicowa	1	0,30
B1 15x15cm L=260cm	Belka	2	0,19
B2 24x15cm L=450cm	Belka	2	0,32
S1 20x20cm L= 260cm	Stup	4	0,42
S2 14x14m L=208cm	Stup	1	0,04
S3 14x14cm L=133cm	Stup	1	0,03
J1 8x12cm L=280 cm	Jętką	4	0,11
J2 4x12cm L=181 cm	Jętką	22	0,19
Razem			5,38 m ³

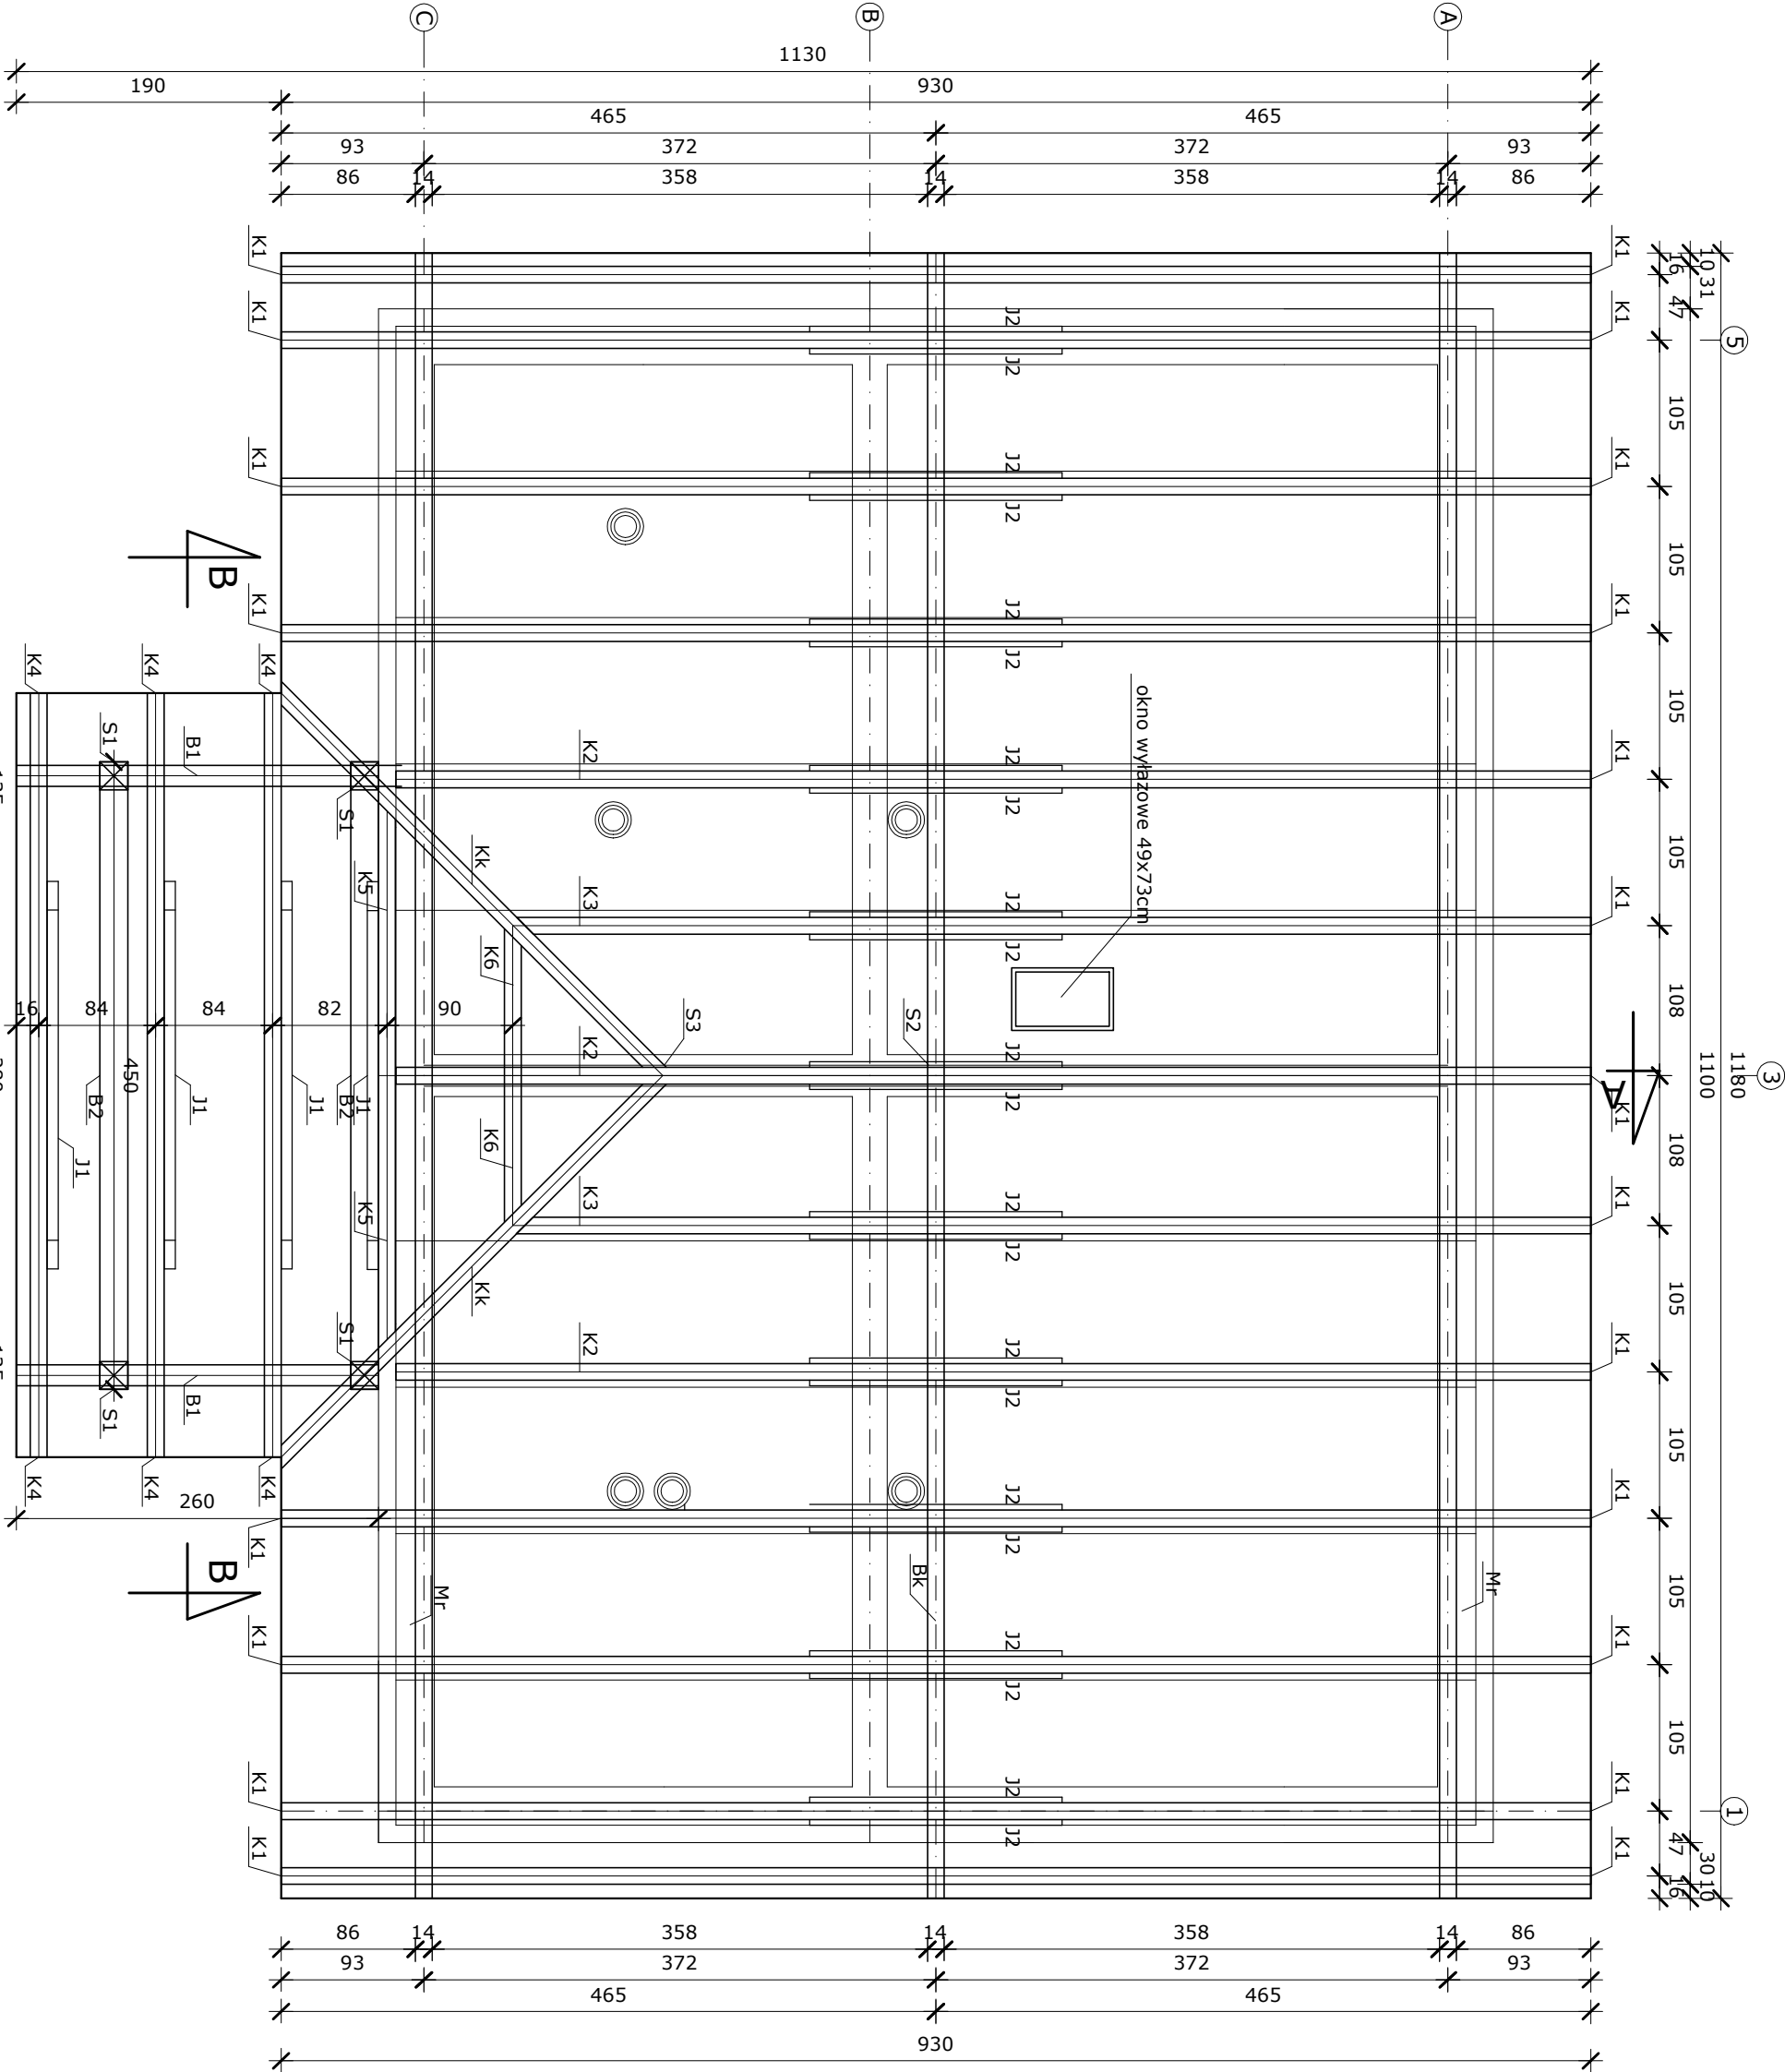

OBIEKT	Kancelaria Nadleśnictwo Zawadzkie	NR
Specjalność	Konstrukcyjno-budowlana	K4
TEMAT	Rzut więźby dachowej.	SKALA 1:50
LOKALIZACJA	Żędowice ul.Zamojskie dz.139/4	DATA: 11.2021
PROJEKTANT	inż.Mirosław Maciolek	
konstrukcyjno-budowlano		
NR UPR. PROJ.	upr.nr 503/02	
OPRACOWAŁ	inż.Mirosław Maciolek	