ZESTAWIENIE POMIESZCZEŃ - RZUT PARTERU			
LP	POMIESZCZENIE	POSADZKA	POWIERZCHNIA
1	komunikacja	płytki cer.	
2	kuchnia	deski	
3	łazienka	płytki cer.	4,66 m²

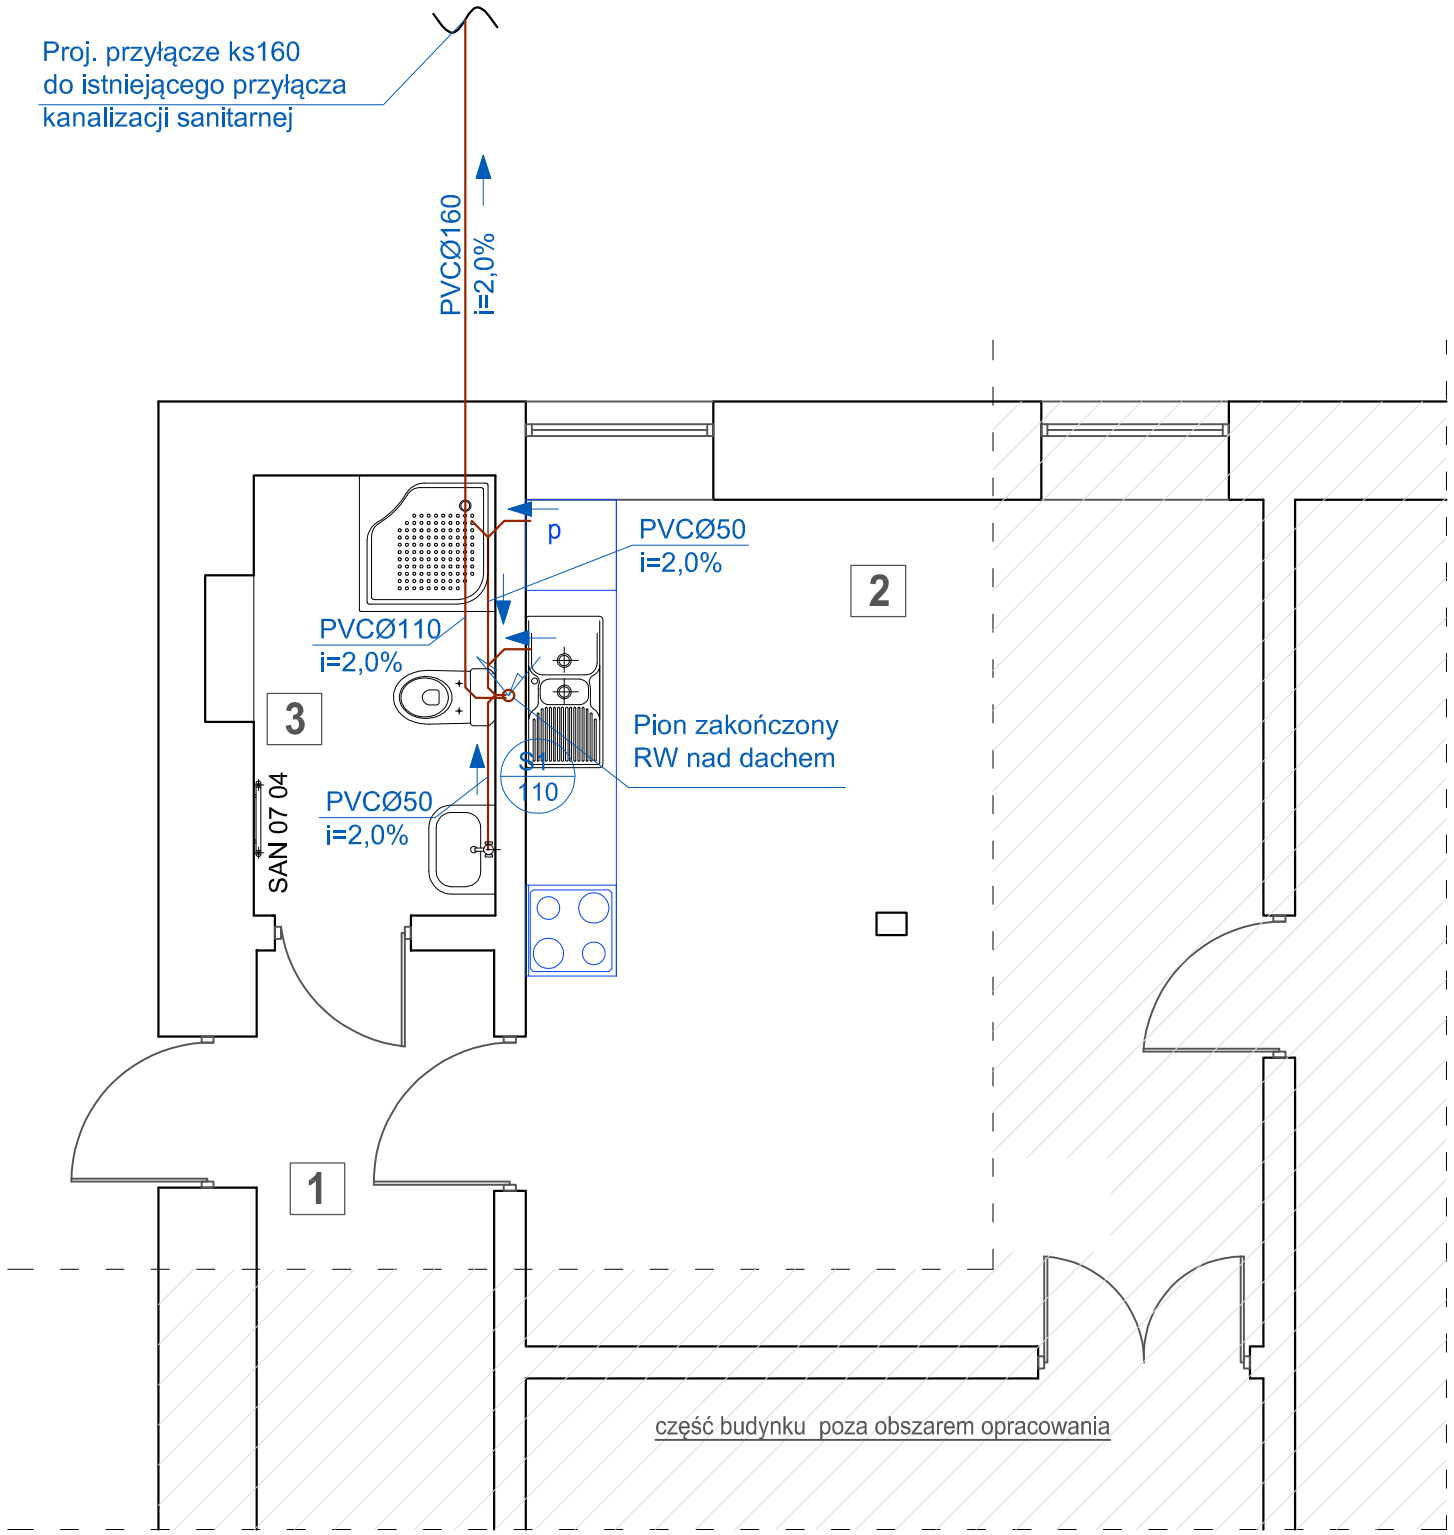

RZUT PARTERU - INSTALACJA KANALIZACJI

skala 1:50

LEGENDA:

Instalacja kanalizacji bytowej

RW — Rura wywiewna

S1 / 110 — Pion instalacji kanalizacyjnej

PVCØ110 i = 2,0% — Oznaczenie średnicy, kierunku i wartości spadku rury

NAZWA OBIEKTU	REMONT ŁAZIENKI W BUDYNKU MIESZKALNY W SMARDZEWICACH PRZY UL. TOMANKA 3			
ADRES OBIEKTU	OBRĘB 0013 SMARDZEWICE, DZ. NR EWID. 2175/1, UL. TOMANKA 3, GM. TOMASZÓW MAZOWIECKI			
TYTUŁ RYSUNKU	RZUT PARTERU INSTALACJA KANALIZACJI	NR UPRAWNIEŃ - SPECJALNOŚĆ	DATA	VIII 2021
			SKALA	1:50
PROJEKTANT	mgr Stanisław Kołodziejczyk	BP.IV-10220/41/80	PODPIS	
			NR RYS.	S-01