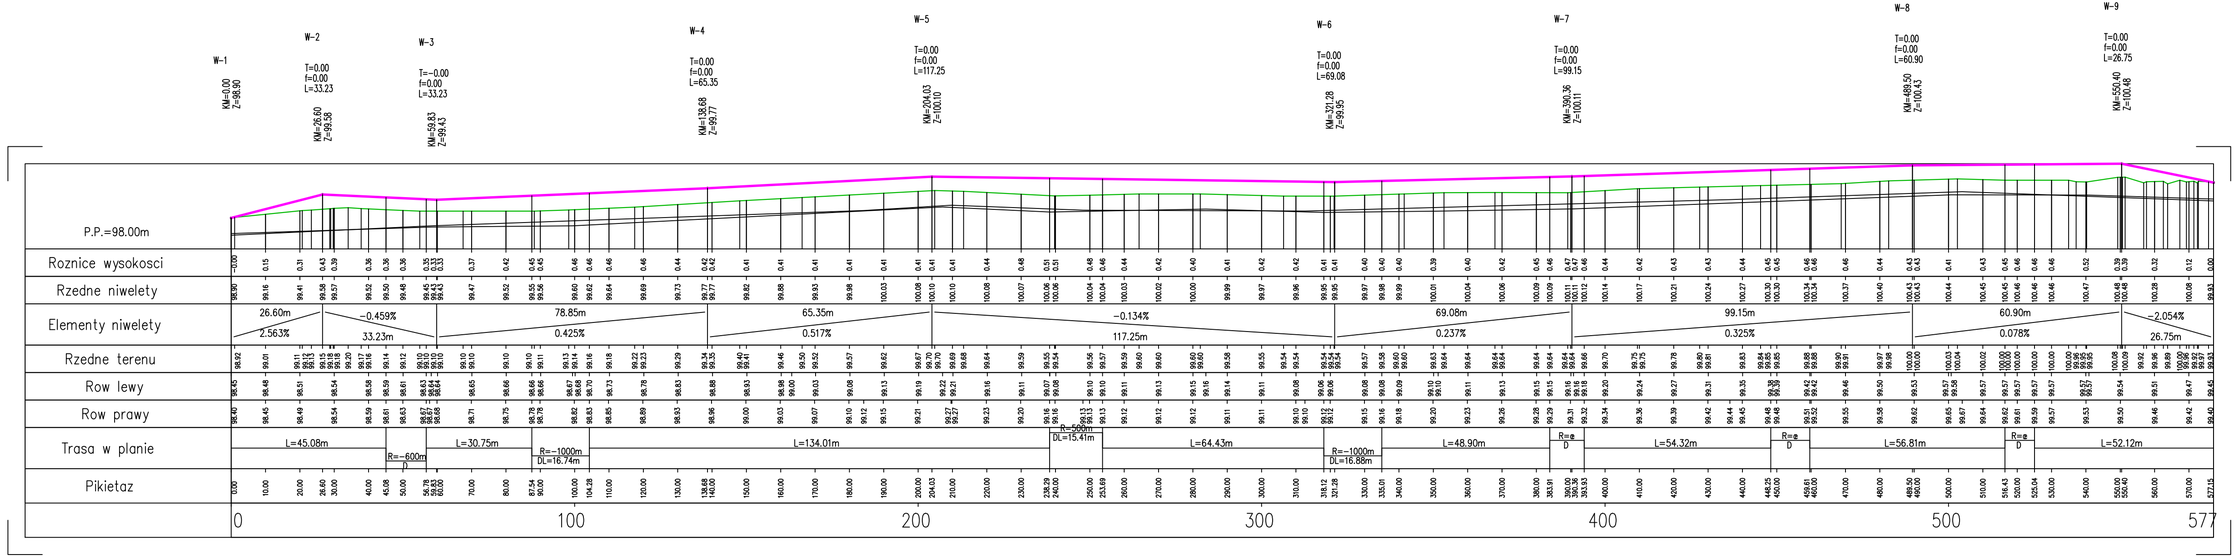

JEDNOSTKA PROJEKTOWA

BIURO INŻYNIERSKIE
PAWEŁ SZYMAŃSKI
ul. Prosta 20, 96-100 Skierniewice
tel. 664 719 882, email: pawel.szymanski@post.pl
www.inzynieria-drogowa.pl

NAZWA OBIEKTU BUDOWLANEGO

Budowa Drogi leśnej o numerze DSD 06180010
w leśnictwie Łasiecznik

INWESTOR	SKARB PAŃSTWA - PAŃSTWOWE GOSPODARSTWO LEŚNE LASY PAŃSTWOWE, NADLEŚNICTWO SKIERNIEWICE, MAKÓW, UL. ZWIERZYNIEC 2, 96-100 SKIERNIEWICE
BRANŻA: Drogowa	FAZA PROJEKTU: PROJEKT BUDOWLANY
PROJEKTOWAŁ: mgr inż. PAWEŁ SZYMAŃSKI	NUMER UPRAWNIEŃ: LOD/2199/PWOD/13 PODPIS
SPRAWDZIŁ: mgr inż. MATEUSZ DĘBNIAK	NUMER UPRAWNIEŃ: MAZ/0471/PWBD/16
TYTUŁ RYSUNKU: Niweleta	
DATA: 12.2024	SKALA: 1:1000/100 ARKUSZ: 1/1 NUMER RYSUNKU: 03