

Operat Geodezyjny zatoki ITD

ZAMAWIAJĄCY (INWESTOR):

SKARB PAŃSTWA - GENERALNY
DYREKTOR DRÓG KRAJOWYCH
I AUTOSTRAD REPREZENTOWANY PRZEZ
GENERALNĄ DYREKCJĘ DRÓG
KRAJOWYCH I AUTOSTRAD ODDZIAŁ
W KIELCACH
UL. I. PADEREWSKIEGO 43/45
25-950 KIELCE

WYKONAWCA:

FABE POLSKA SP. Z O.O.
UL. CYBERNETYKI 19B,
02-677 WARSZAWA

SP SINE MIDAS STROY SP. Z O.O.
UL. CYBERNETYKI 19B,
02-677 WARSZAWA

NADZÓR INWESTORSKI:

SPECJALISTYCZNE BIURO
INWESTYCYJNO-INŻYNIERSKIE
PROSTA-PROJEKT, PIOTRKOWICE,
UL. KIELECKA 37, 26-020 CHMIELNIK

PROKOM CONSTRUCTION SP. Z O.O.
UL. REYMONTA 30/1,
41-200 SOSNOWIEC



SINE MIDAS STROY



Budowa obwodnicy Ostrowca Świętokrzyskiego DK9

Lokalizacja: Zatoka ITD.


Zadanie: Inwentaryzacja betonu na zatoce ITD

Układ współrzędnych płaskich: 2000, strefa 7 (21°E)

Układ wysokościowy: Kronsztad 86

Sporządził	data	Imię nazwisko	podpis
Geodeta	31.07.2024.	INSPEKTOR NADZORU mgr inż. Piotr Soltys geodeta uprawniony 23165	

Wymiary wnętrza na wagi:
 -długość: 636mm
 -szerokość: 4940mm
 -głębokość: 58.5mm

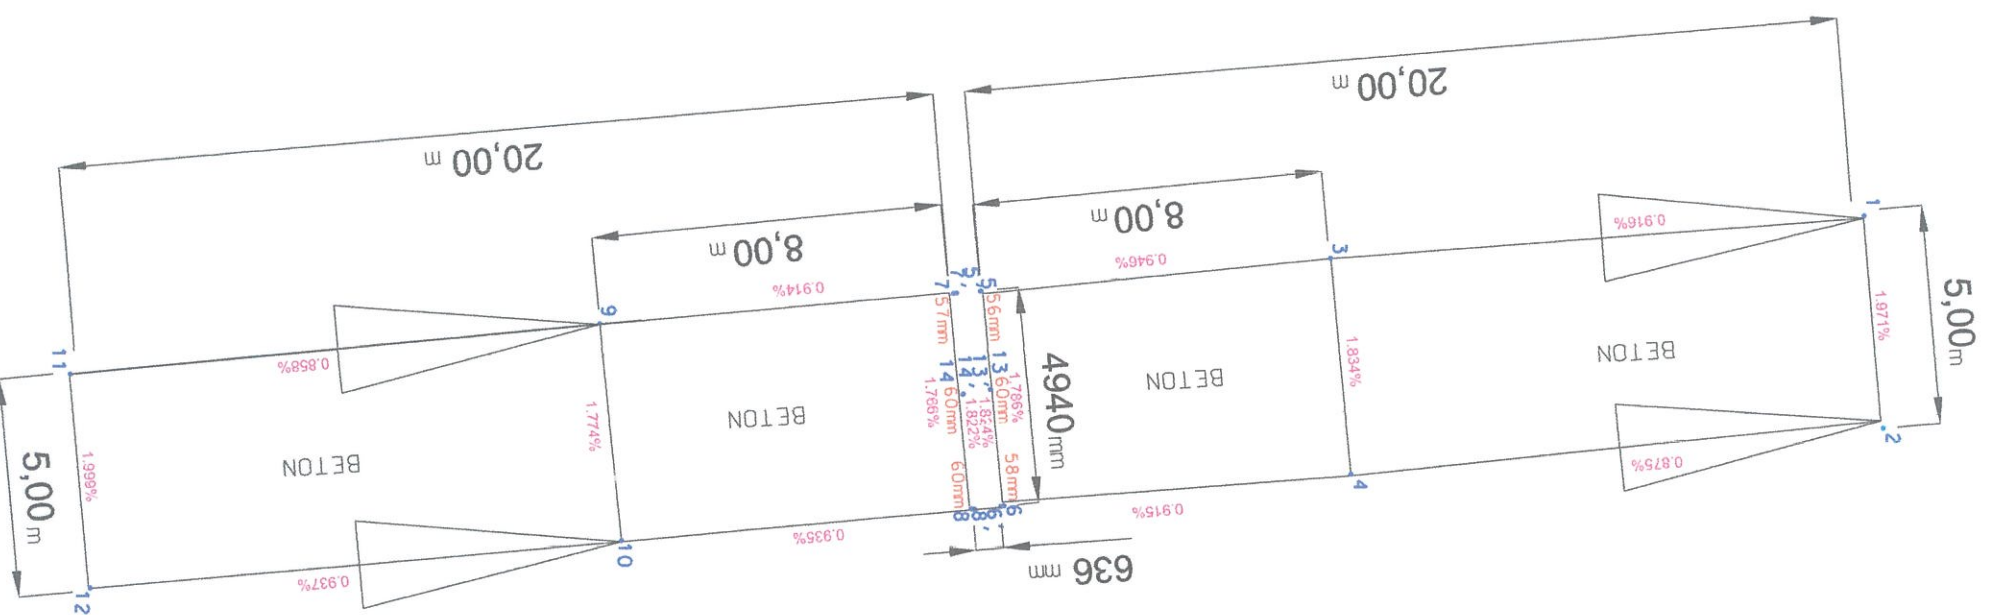

Nr	X	Y	H
1	5641757.176	7527239.063	209.321
2	5641757.636	7527243.912	209.225
3	5641744.985	7527240.074	209.209
4	5641745.463	7527245.012	209.118
5	5641736.985	7527240.848	209.133
5'	5641736.974	7527240.852	209.077
6	5641737.516	7527245.747	209.045
6'	5641737.442	7527245.765	208.987
7	5641736.357	7527240.909	209.122
7'	5641736.431	7527240.900	209.065
8	5641736.772	7527245.818	209.035
8'	5641736.834	7527245.823	208.975
9	5641728.288	7527241.619	209.048
10	5641728.783	7527246.556	208.960
11	5641716.216	7527242.770	208.944
12	5641716.670	7527247.652	208.846
13	5641737.201	7527243.093	209.087
13'	5641737.192	7527243.094	209.027
14	5641736.573	7527243.206	209.075
14'	5641736.579	7527243.201	209.015

Pomiar zatoki ITD wykonano Tachimetrem Leica TS13 2"
 Nr serijny: 3264123

- 1 2 -Pomiar zatoki ITD (Galileo Geodeci)
- 6.0mm -Głębokości wnętrza wagi (Galileo Geodeci)
- 1.127% -Spadki (Galileo Geodeci)



SPECJALISTYCZNE BIURO
 INWESTYCYJNO-INŻYNIERSKIE

Piotrkowice ul.Kielecka 37 tel. 617 190 616 biuro@prostaiprosjekt.pl
 26-020 Chmielnik fax. 41 20 10 556 www.prostaiprosjekt.pl

Numer operatu: Nazwa operatu:
 D350 Inwentaryzacja betonu na zatoce ITD

Inwentaryzacja betonu na zatoce ITD 31.07.2024
 Inżynier: mgr inż. Piotr Sobkys
 geodeza uprawnień 23165

Opracował/Sprawdził:
 INSPEKTOR NADZORU
 mgr inż. Piotr Sobkys
 geodeza uprawnień 23165

BUDOWA OBWODNICZY OSTROWCA ŚWIĘTOKRZYSKIEGO DK9