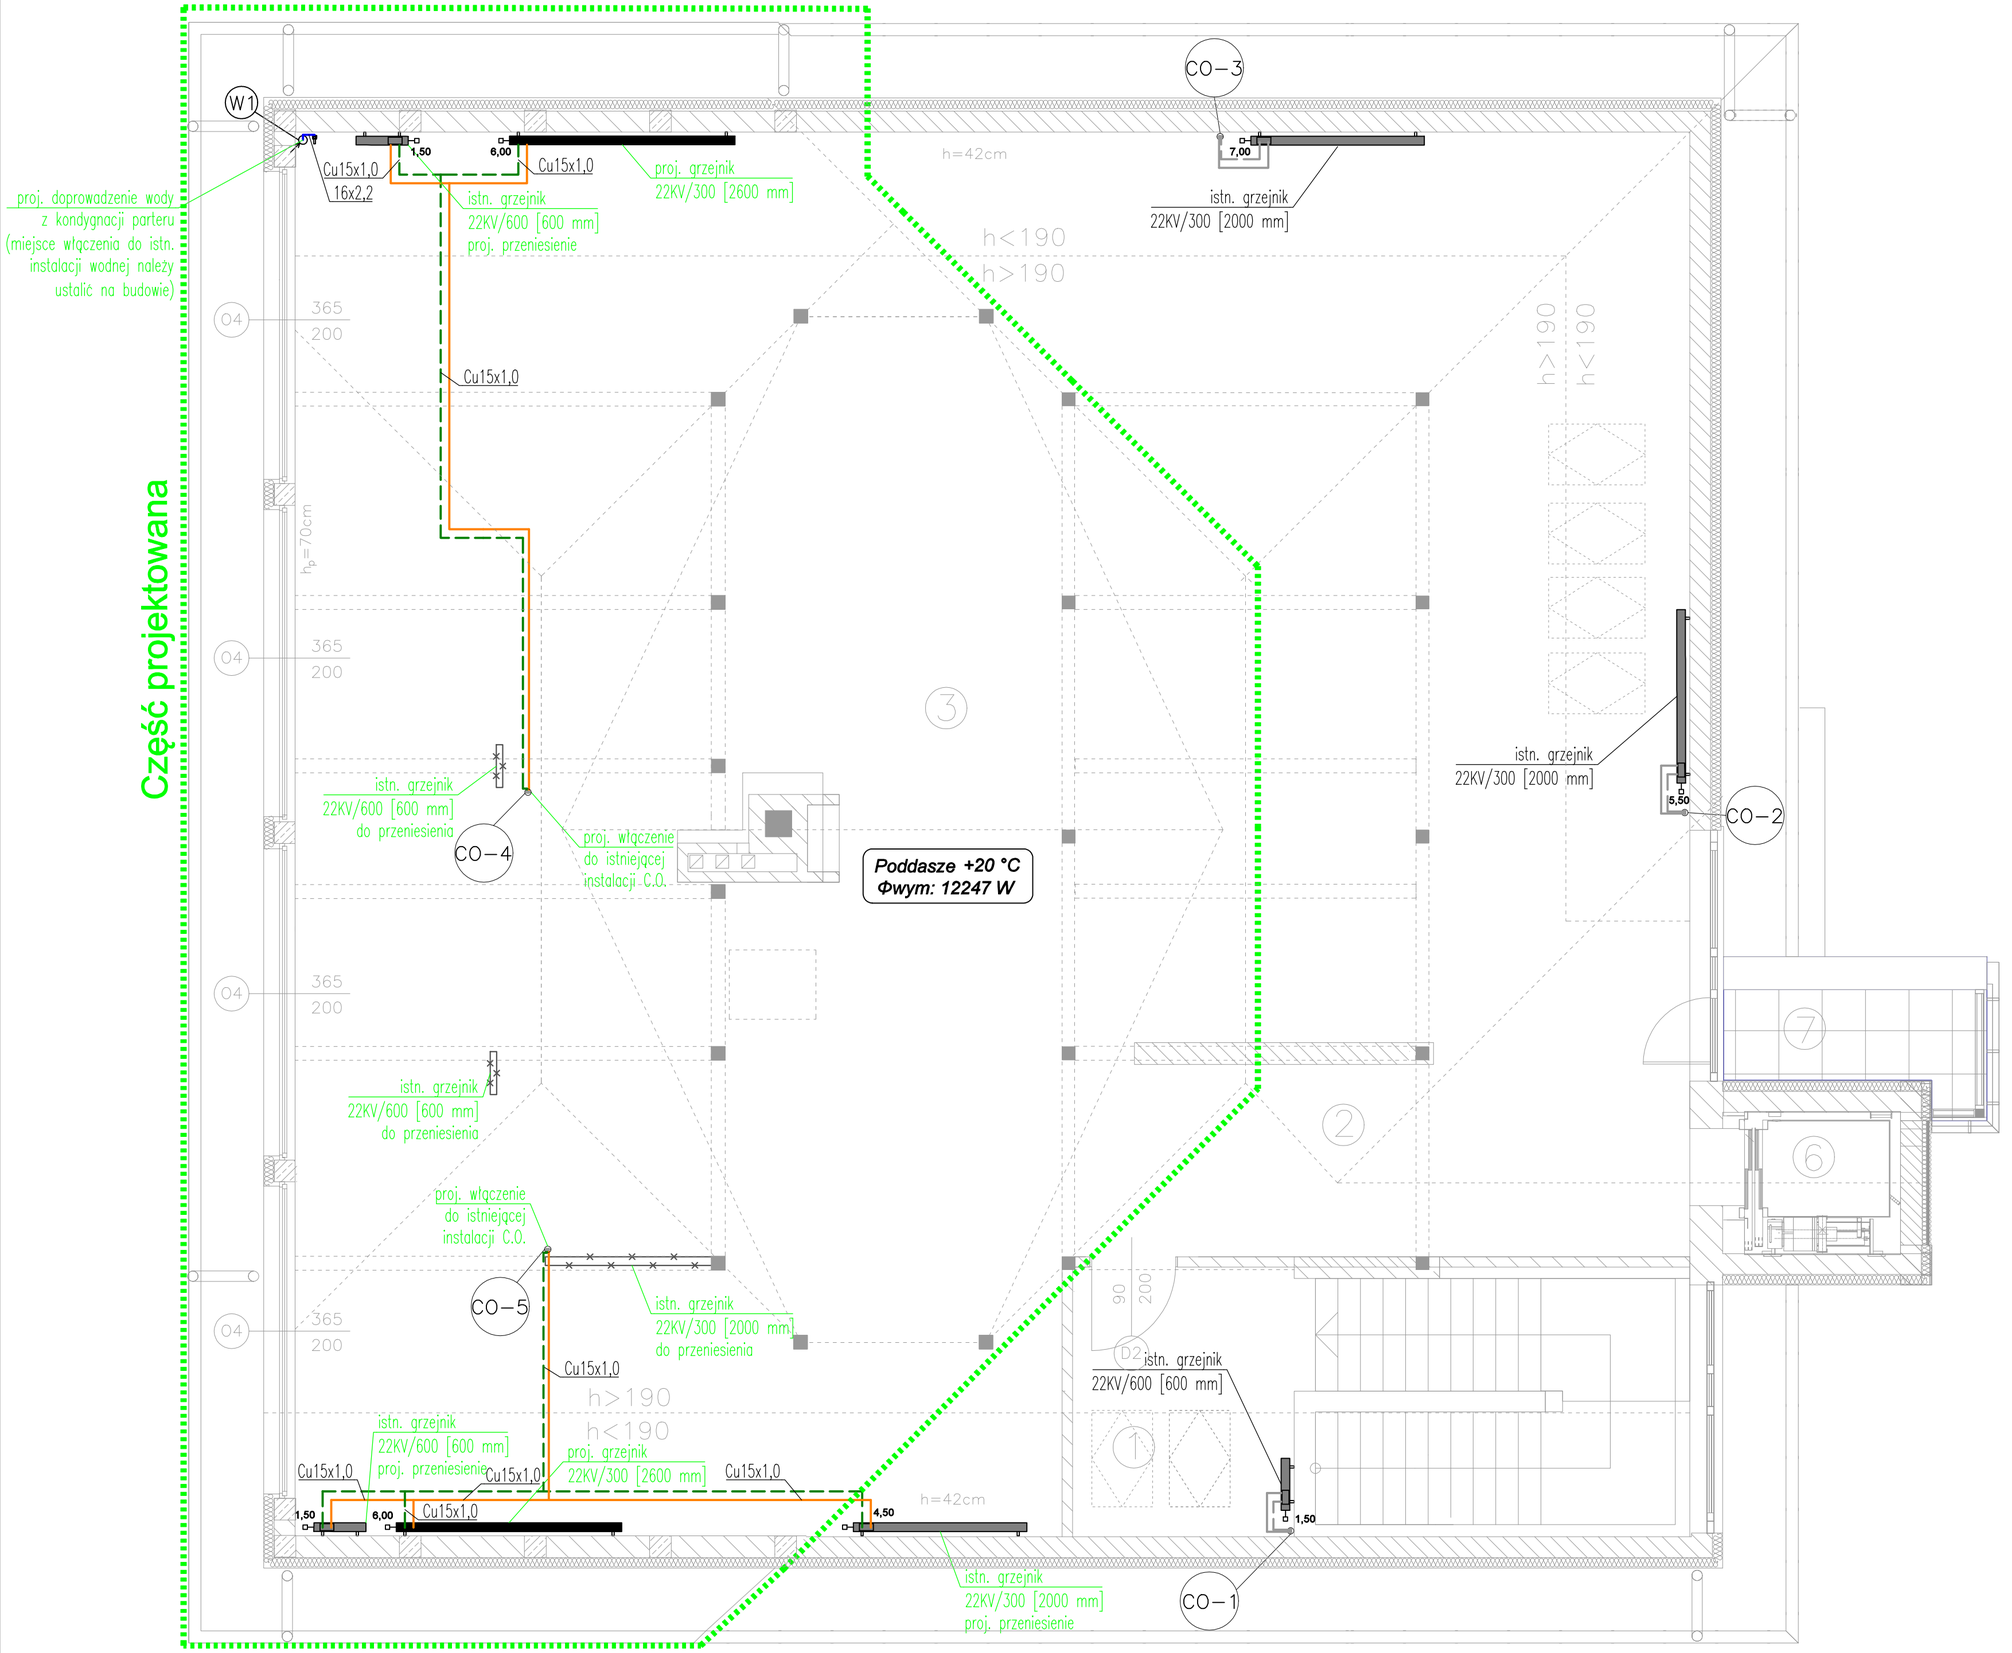

ZESTAWIENIE POWIERZCHNI:

PODDASZE		[m²]
1.	klatka schodowa	10,42
2.	hol	16,09
3.	sala ekspozycyjna	171,38
	SUMA POW.	197,89
6.	winda	3,36
7.	balkon	3,47
	SUMA POW.	204,70

UWAGI:

W kolorze zielonym opisano zmiany na kondygnacji poddasza.

Legenda

- proj. przewód instalacji c.o. – zasilanie z miedzi
- proj. przewód instalacji c.o. – powrót z miedzi
- istn. przewód instalacji c.o. – zasilanie z miedzi
- istn. przewód instalacji c.o. – powrót z miedzi
- proj. przewód instalacji wody zimnej z rur PE-Xa
- proj. grzejnik płytowy
- istn. grzejnik płytowy

Wykaz zmian:
- demontaż i przeniesienie istn. grzejników (2 szt.)
- projektowany montaż dodatkowych grzejników (2 szt.)
- przebudowa instalacji c.o. z miedzi zasilającej grzejniki
- wykonanie korekty nastaw na grzejnikach
- doprowadzenie wody do punktu czerpalnego (1 szt.)

Zalecenia:
- zaleca się wykonanie przeglądu istniejącej instalacji C.O. oraz przeprowadzenie płukania instalacji
- zaleca się wykonanie regulacji hydraulicznej z kontrolą nastaw na istniejących grzejnikach w całym budynku

W przypadku stwierdzenia na budowie różnic w projekcie względem stanu faktycznego, należy poinformować o tym projektanta w celu przygotowania rozwiązania zamiennego.

Projekt należy rozpatrywać łącznie z rysunkami architektury oraz pozostałych branż i opisem.

Montaż urządzeń zgodnie z wytycznymi producenta.

TEMAT:	Projekt Techniczny
NAZWA:	Rozbudowa z przebudową budynku Leśnego Ośrodka Edukacji Ekologicznej 43-470 Istebna, Istebna 749, działka nr 6800/6 j. ewid. 240309/2 Istebna, obręb ewid. 0001 Istebna
INWESTOR:	Skarb Państwa – Państwowe Gospodarstwo Leśne Lasy Państwowe, Nadleśnictwo Wisła, 43-460 Wisła, ul. Czarne 6
JEDNOSTKA PROJEKTOWA	STUDIO PROJEKT Studio Projekt Marek Sojka 43-400 Cieszyn, ul. Sikorskiego 29 tel. 338 510 097
PROJEKTANT INSTALACJI	mgr inż. Angelika Baron-Janik; NR UPRAWNIEŃ SLK/8704/PWBS/19; PODPIS:
SPRAWDZAJĄCY	mgr inż. Aleksander Mazur; NR UPRAWNIEŃ SLK/4278/POOS/12; PODPIS:
NAZWA RYSUNKU:	Instalacja wodna i C.O. – rzut poddasza
DATA: Lipiec 2022	SKALA: 1:50; NR REW.: ; NR RYS.: IS-01