


DROGA LEŚNA "DYLÓWKA" W LEŚNICTWIE MORGI

KM 1+223 do 3+224

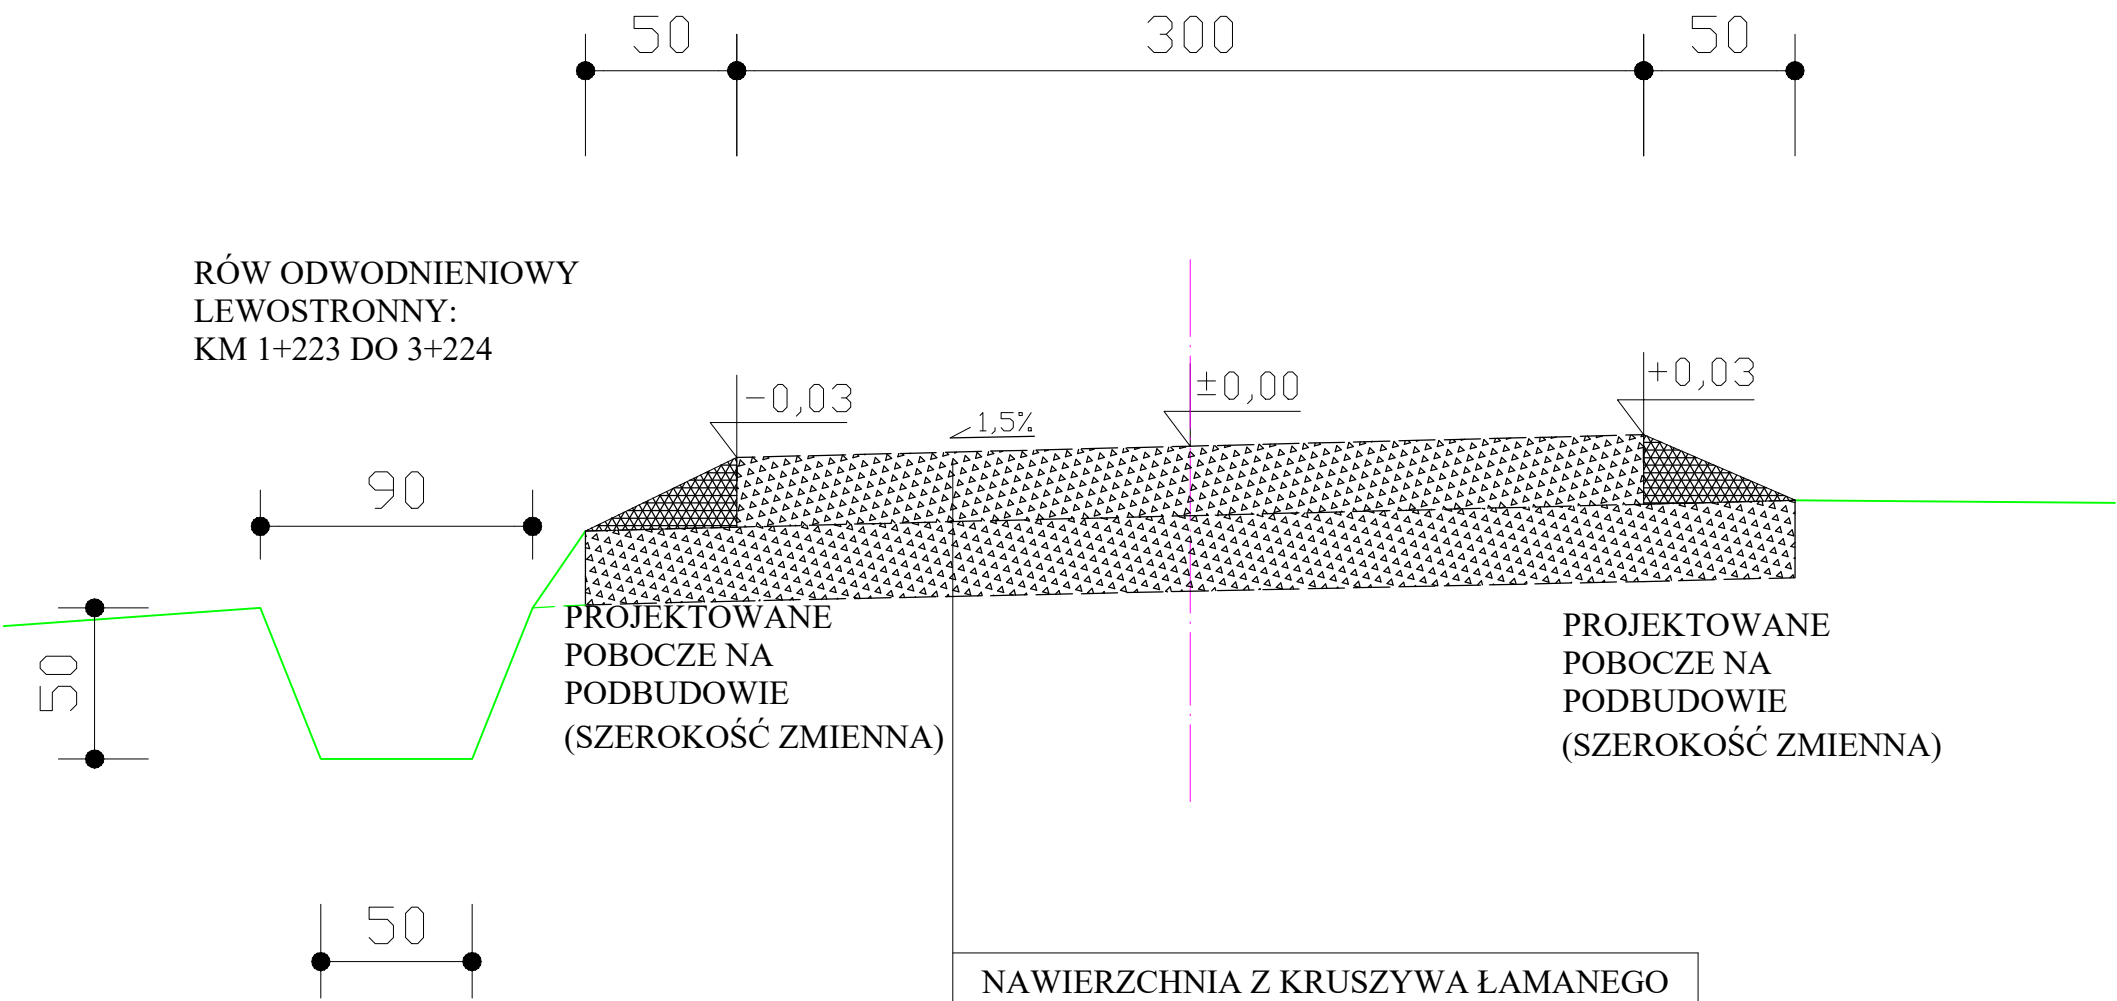

RÓW ODWODNIENIOWY
LEWOSTRONNY:
KM 1+223 DO 3+224

PROJEKTOWANE
POBOCZE NA
PODBUDOWIE
(SZEROKOŚĆ ZMIENNA)

PROJEKTOWANE
POBOCZE NA
PODBUDOWIE
(SZEROKOŚĆ ZMIENNA)

NAWIERZCHNIA Z KRUSZYWA ŁAMANEGO
DROGOWEGO FRAKCJA 0-32mm
STABILIZOWANEGO MECHANICZNIE
GR. 15 cm (ROZŚCIELACZEM)

PODBUDOWA Z KRUSZYWA ŁAMANEGO
DROGOWEGO FRAKCJA 32-64
STABILIZOWANEGO MECHANICZNIE GR.
15 cm (ROZŚCIELACZEM)

Przebudowa drogi Dylówka
leśnictwo Morgi

INWESTOR:
P.G.L. LASY PAŃSTWOWE, Nadleśnictwo Ujsoły

AUTOR PROJEKTU:
mgr inż. WOJCIECH KUPCZAK
ul. Śmiała 2, 34-350 Węgierska Góra
upr. budowlane nr 45/98 BB e-mail: ekolwest@o2.pl

PODPIS:
DATA:
KWIECIEŃ 2022