


PROJEKT ZAGOSPODAROWANIA TERENU 1:500

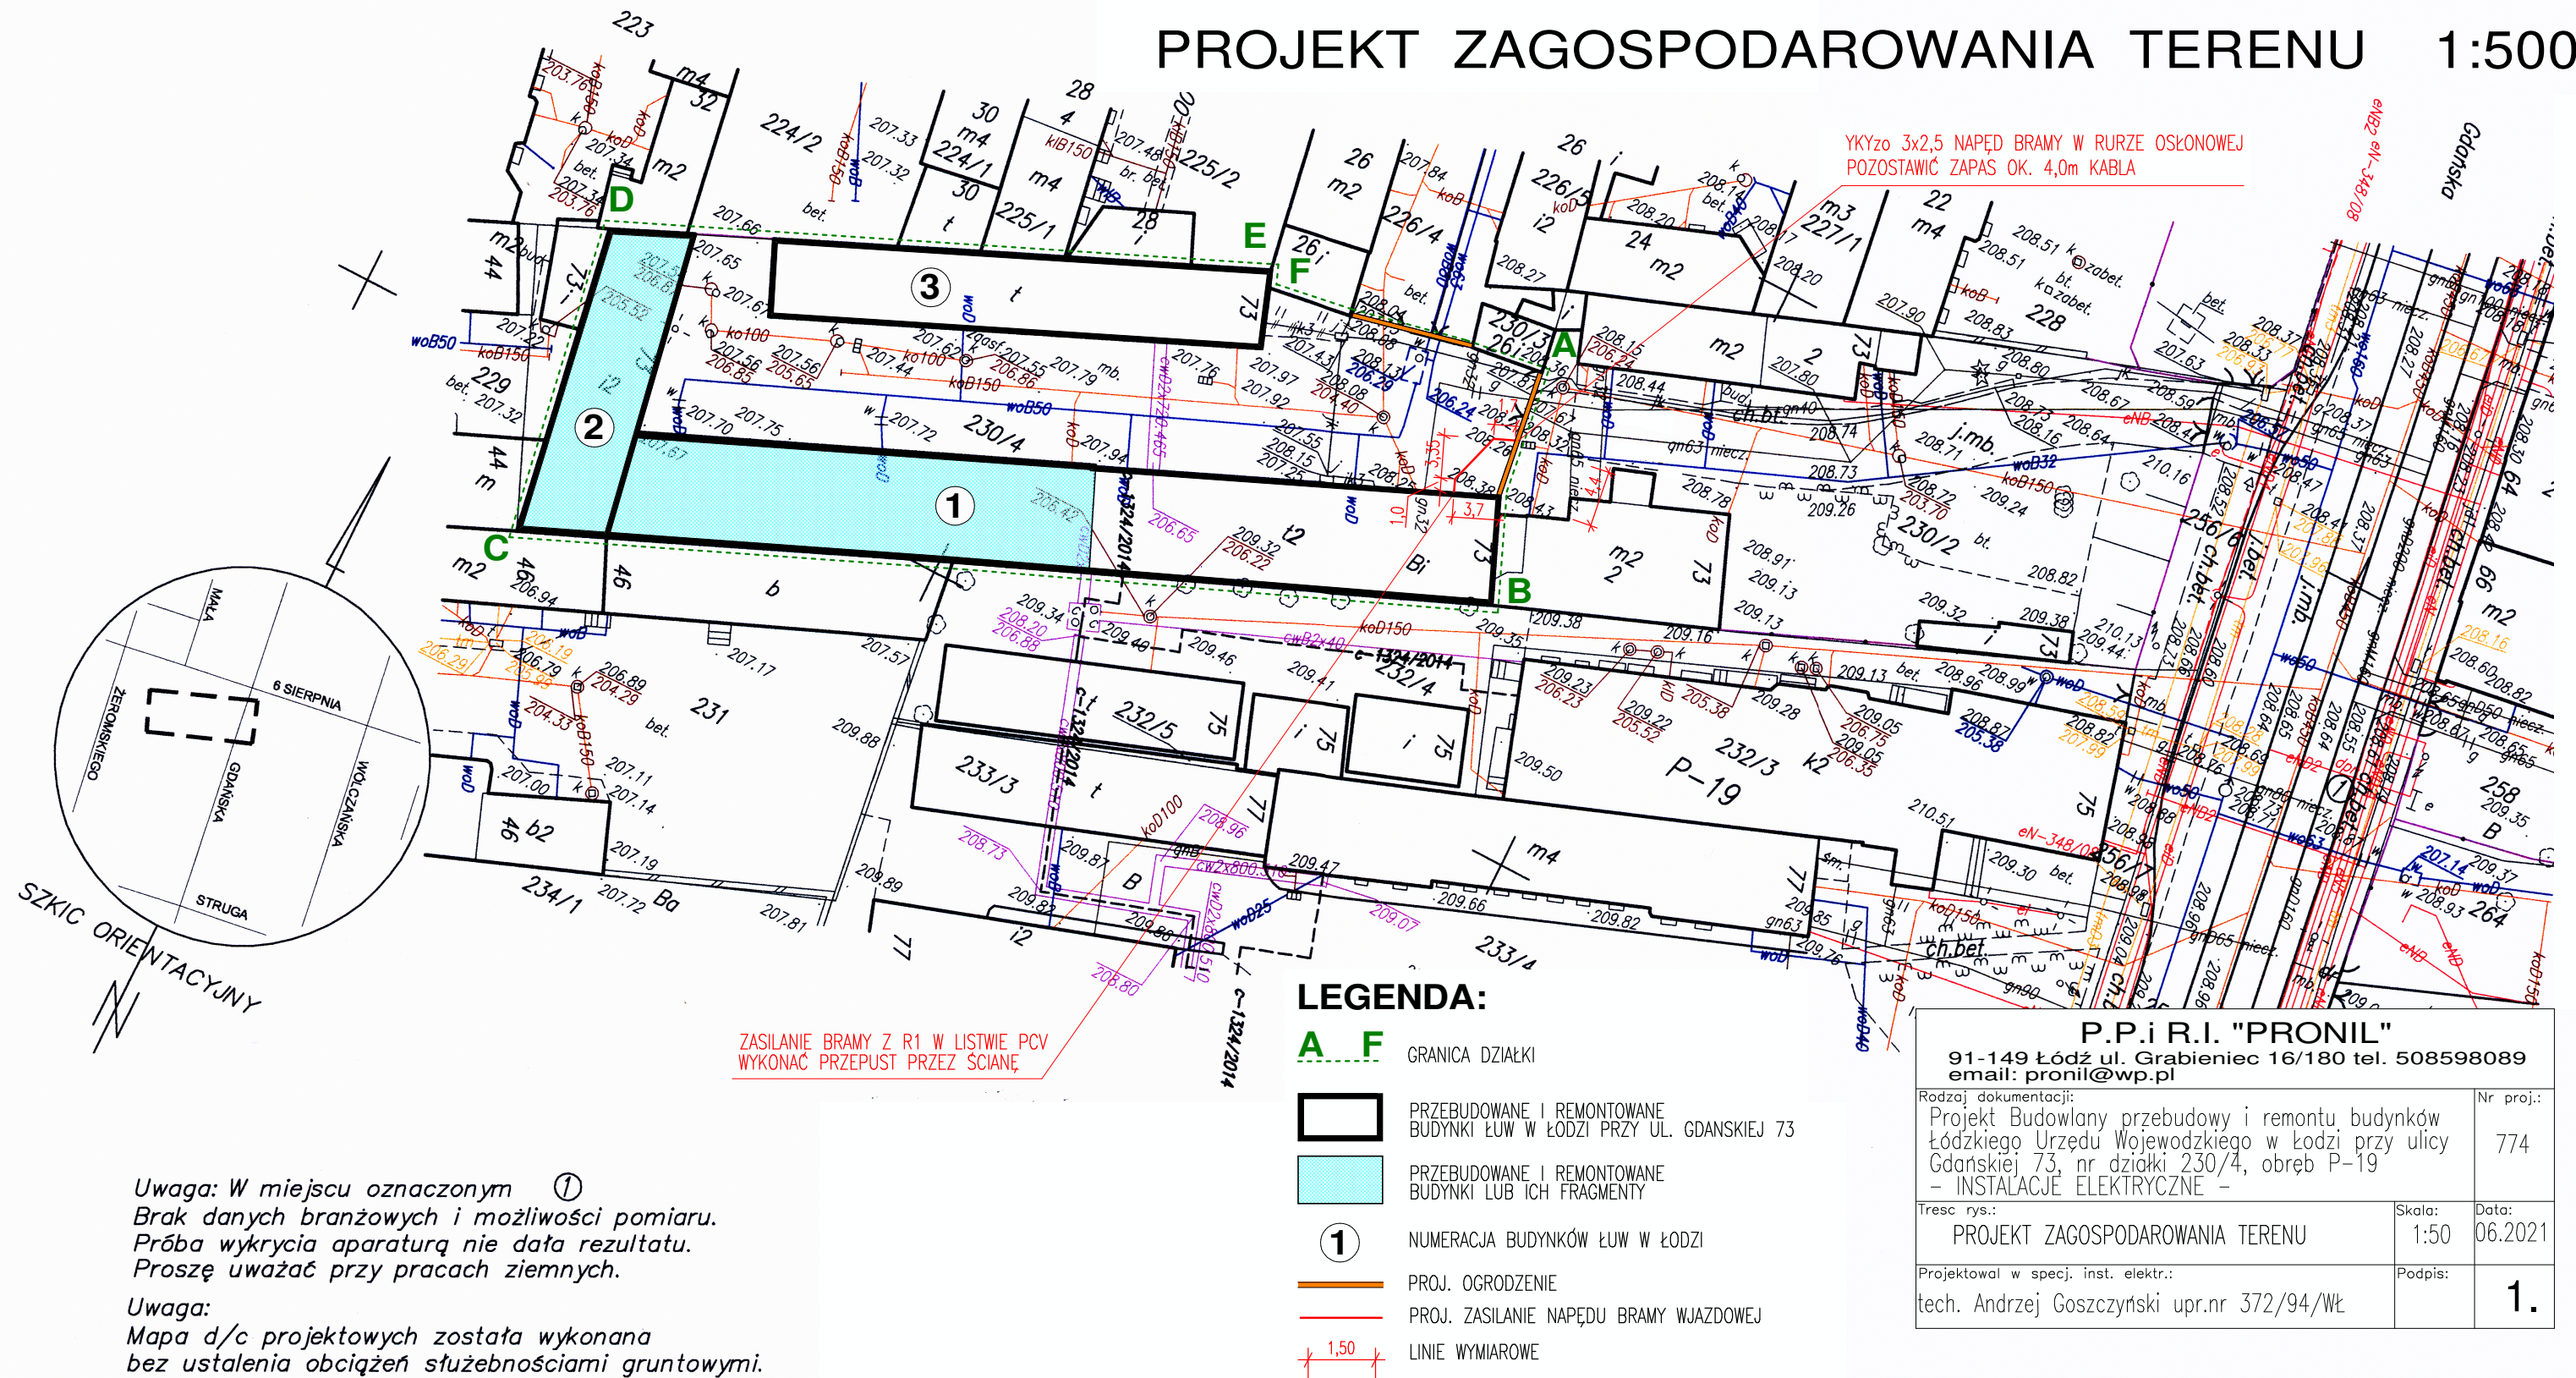

Uwaga: W miejscu oznaczonym ①
Brak danych branżowych i możliwości pomiaru.
Próba wykrycia aparaturą nie dała rezultatu.
Proszę uważać przy pracach ziemnych.

Uwaga:
Mapa d/c projektowych została wykonana
bez ustalenia obciążeń służebnościami gruntowymi.

<p>m. Łódź</p> <p>Łódź-Polesie</p> <p>Obręb: P-19</p> <p>106104_9.0019</p> <p>ul. Gdańska 73</p>	<p>MAPA DO CELÓW PROJEKTOWYCH</p> <p>w skali 1:500</p> <p>Mapę niniejszą wykonano na podstawie numerycznej mapy zasadniczej m.Łodzi</p> <p>nr sekcji: 6.163.33.08.3.4; 6.163.33.08.4.3; 6.163.33.13.1.2</p> <p>1. Układ współrzędnych: „2000”</p> <p>2. Poziom odniesienia: lokalny m. Łodzi</p>	<p>PRACE TERENOWE WYKONAŁ:</p> <p>Geodezyjna Obsługa Inwestycji</p> <p>"GRAD" Przemysław Lubiatowski</p> <p>Łódź 94-004, ul. Retkińska 93 m 1</p> <p>NIP 7251708496, REGON 472850201</p> <p>www.geodezjalodz.pl, biuro@geodezjalodz.pl</p> <p>tel. : +48 600 923 038, +48 662 887 383</p>	<p>ZMIANY DO</p> <p>NUMERYCZNEJ MAPY ZASADNICZEJ</p> <p>WPROWADZIŁ PRACOWNIK ŁOG</p> <p>Jacek Klepacz</p>
		<p>ZDT.ZOPG.4144.7046.2016 Łódź, dn. 11.05.2016</p>	<p>Łódź, dn. 03.06.2016</p>