


ZAŁĄCZNIK NR 2

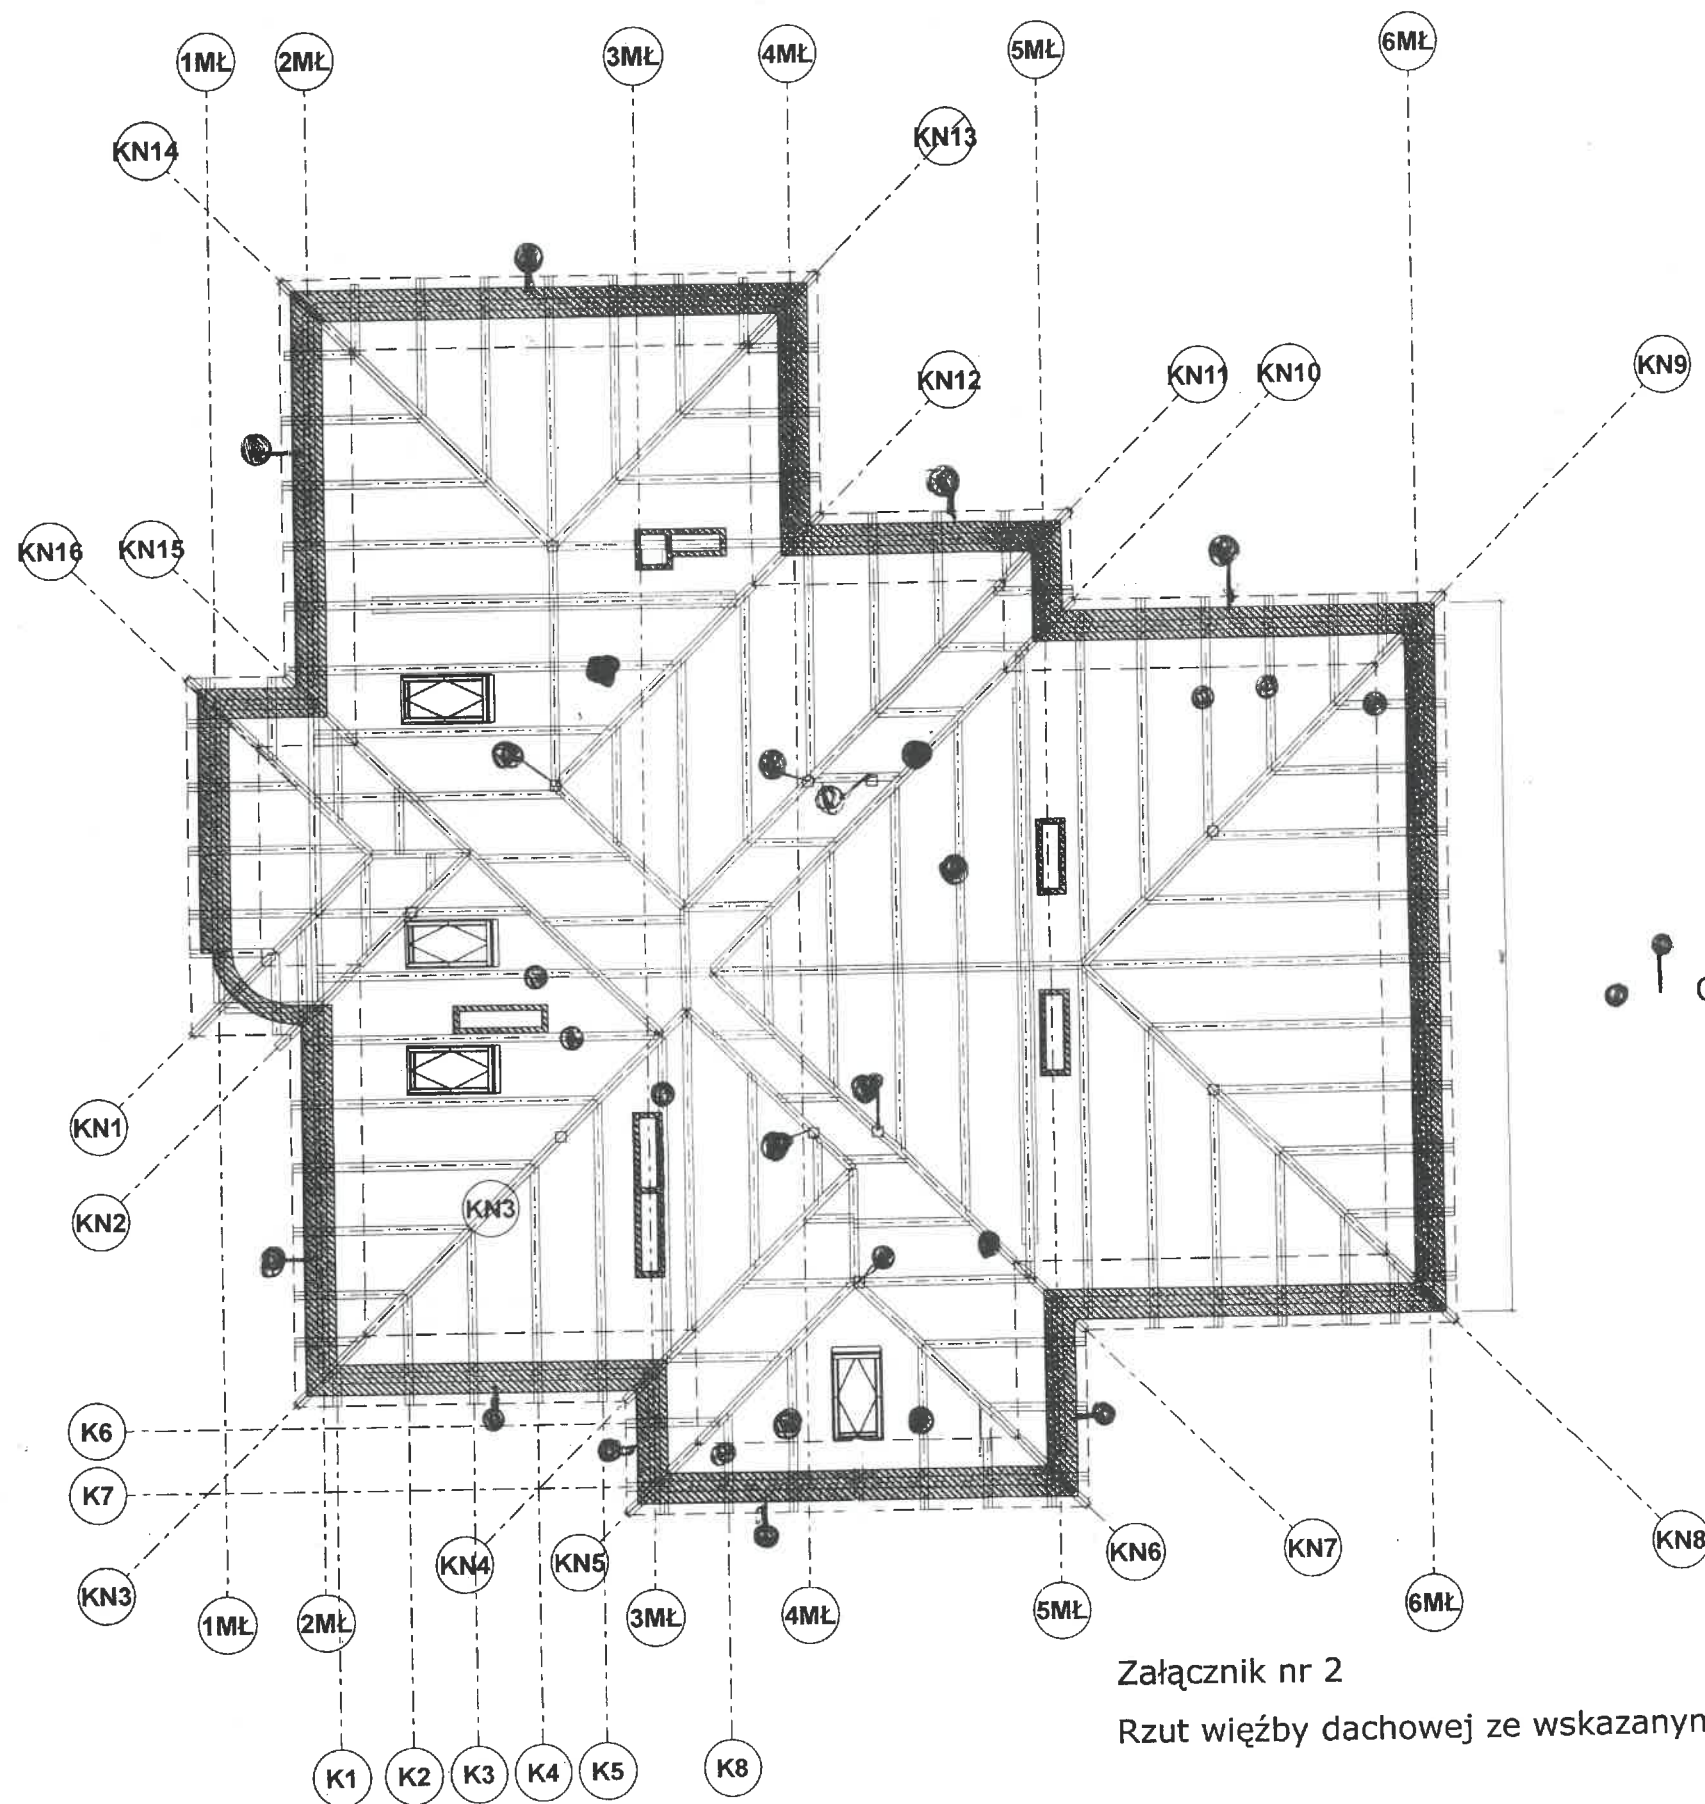

Załącznik nr 2
Rzut więźby dachowej ze wskazanymi elementami do wymiany

Opracował:

mgr inż. Stanisław Jakubowski

z listy
i centralnego rejestru G.I.N.B. Nr 152/98/R
mgr inż. Stanisław Jakubowski