


Wiadukt MWA01 w Zabrze w ciągu A-4
w km 317+932 kierunek Wrocław

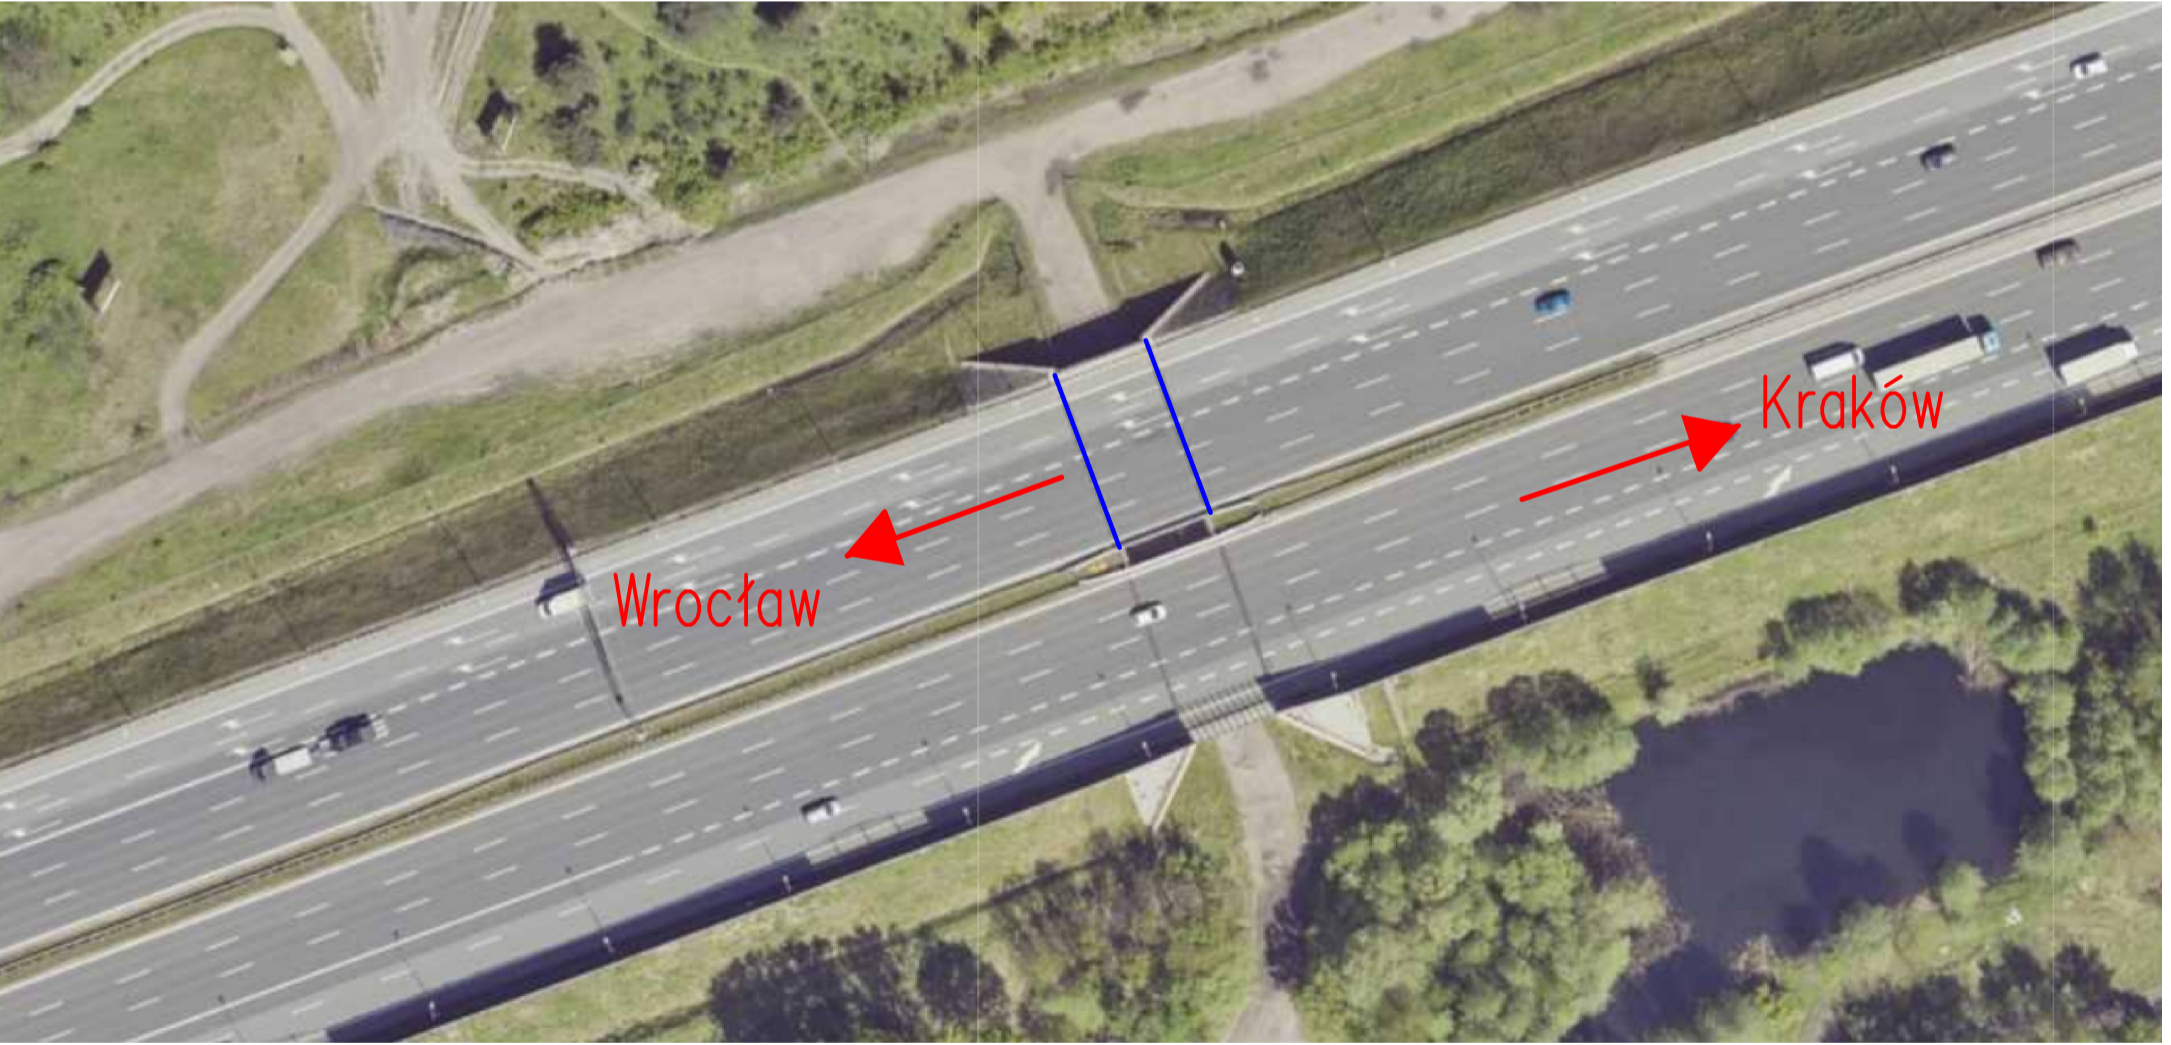

Legenda:
— istniejące dylatacje blokowe do wymiany

Inwestor: GDDKiA Oddział w Katowicach, ul. Myśliwska 5, 40-017 Katowice		
Zamierzenie budowlane: Wykonanie kompletu robót związanych z wymianą urządzenia dylatacyjnego na dylatację bitumiczną na obiekcie MWA01 w Zabrze w ciągu autostrady A-4 w km 317+932 kierunek Wrocław (dylatacja wjazdowa i zjazdowa)		
Obiekt:	Wiadukt MWA01 w Zabrze w ciągu autostrady A-4 w km 317+932 k. Wrocław	
Tytuł rysunku:	Orientacja	
Imię i nazwisko		Podpis
Opracowała:	mgr inż. Justyna Stepaniuk	
		Data: 09.2025
		Nr rysunku: Nr 1