


Wiadukt MWA01 w Zabrze w ciągu A-4  
w km 317+932 kierunek Wrocław

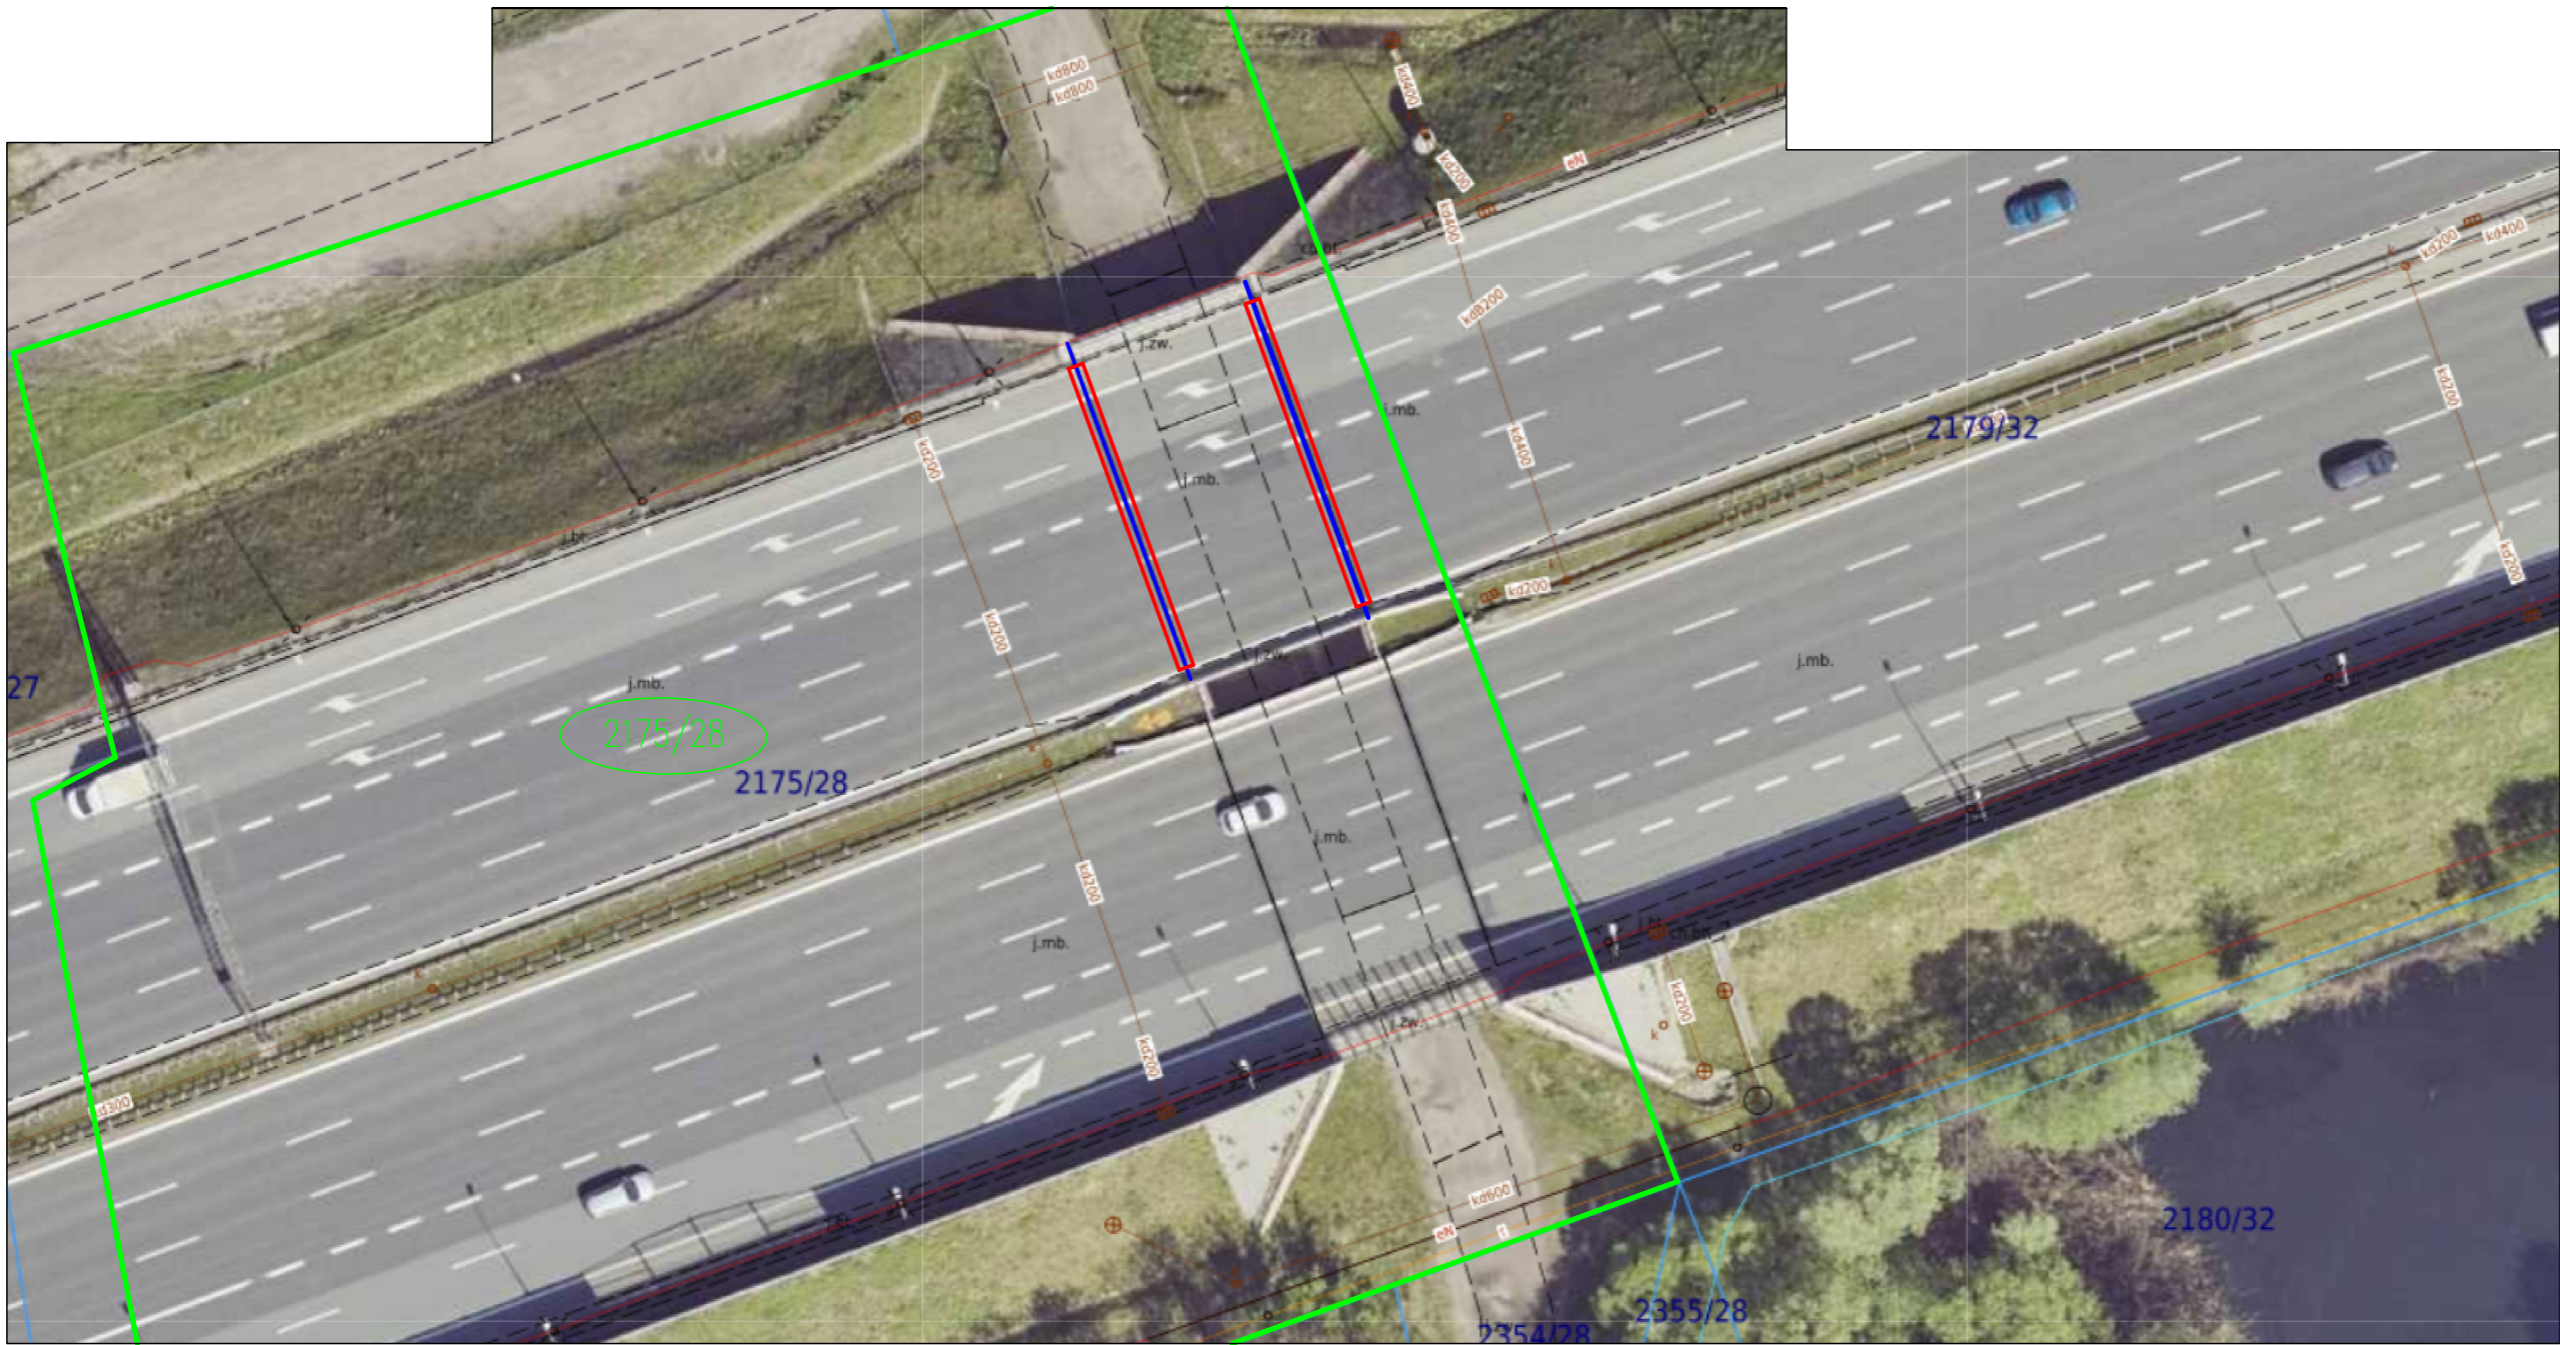

- Legenda:
- 2175/28 nr działki objętej opracowaniem
  - granice działki objętej opracowaniem
  - istniejące dylatacje blokowe do wymiany
  - obszar wymiany warstwy ścieralnej w obrębie dylatacji

Inwestor: GDDKiA Oddział w Katowicach, ul. Myśliwska 5, 40-017 Katowice				
Zamierzenie budowlane: Wykonanie kompletu robót związanych z wymianą urządzenia dylatacyjnego na dylatację bitumiczną na obiekcie MWA01 w Zabrze w ciągu autostrady A-4 w km 317+932 kierunek Wrocław (dylatacja wjazdowa i zjazdowa)				
Obiekt:	Wiadukt MWA01 w Zabrze w ciągu autostrady A-4 w km 317+932 k. Wrocław			
Tytuł rysunku:	Lokalizacja robót			
Imię i nazwisko			Podpis	
Opracowała:	mgr inż. Justyna Stepaniuk			
Stadium:		Skala:	Data:	Nr rysunku:
		1:500	09.2025	Nr 2