Wiadukt MWA01 w Zabrzu w ciągu A-4 w km 317+932 kierunek Wrocław

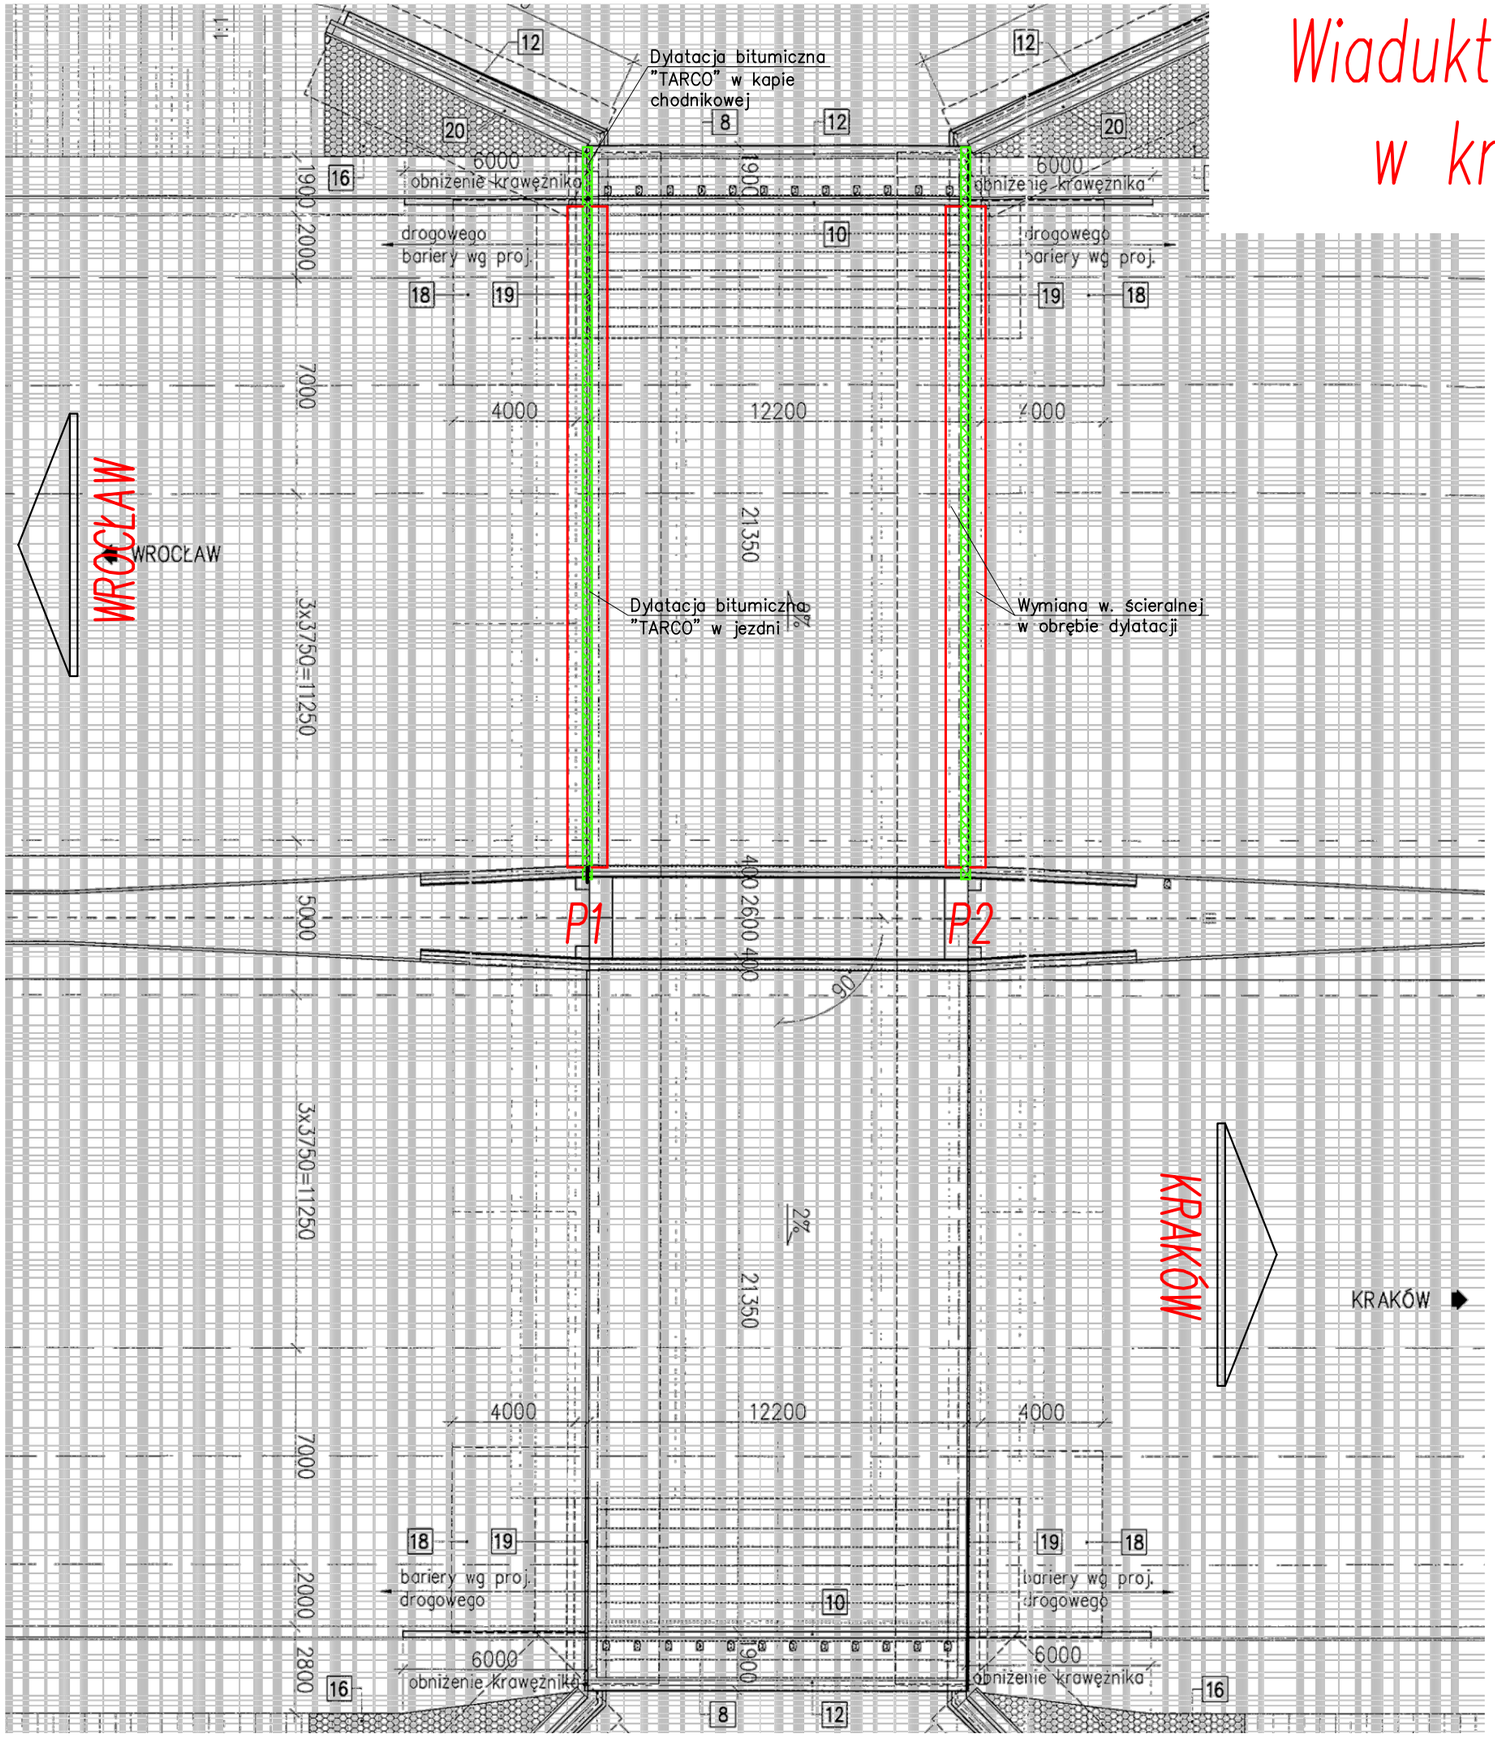

Przekrój w jezdni

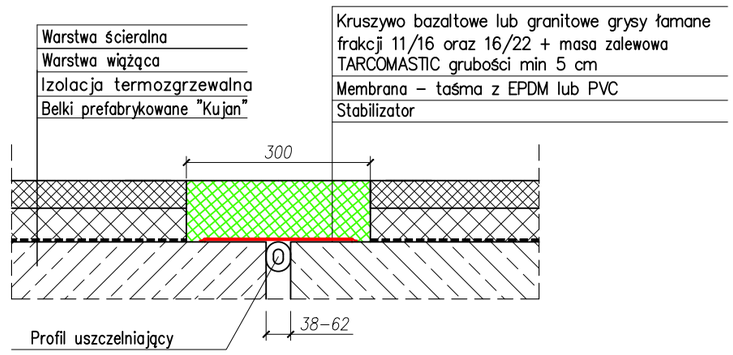

Przekrój w kapie chodnikowej

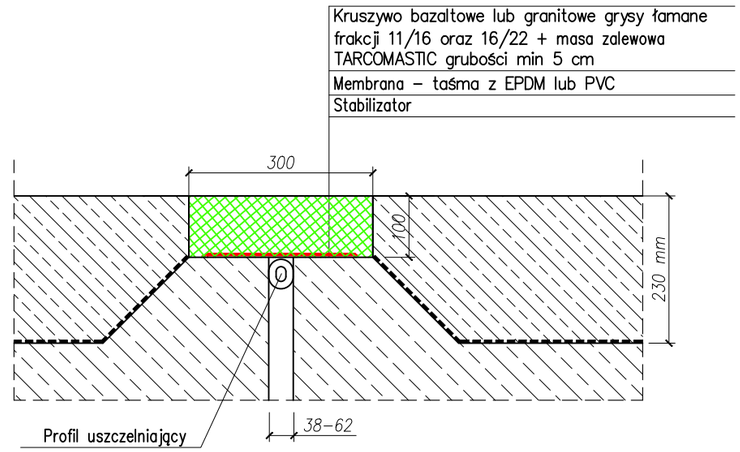

Inwestor:	GDDKiA Oddział w Katowicach, ul. Myśliwska 5, 40-017 Katowice
Zamierzenie budowlane:	Wykonanie kompletu robót związanych z wymianą urządzenia dylatacyjnego na dylatację bitumiczną na obiekcie MWA01 w Zabrzu w ciągu autostrady A-4 w km 317+932 kierunek Wrocław (dylatacja wjazdowa i zjazdowa)
Obiekt:	Wiadukt MWA01 w Zabrzu w ciągu autostrady A-4 w km 317+932 k. Wrocław
Tytuł rysunku:	Stan projektowany

	Imię i nazwisko	Podpis
Opracowała:	mgr inż. Justyna Stepaniuk	Stepaniuk

Stadium:	Skala:	Data:	Nr rysunku:
	1:200, 1:10	09.2025	Nr 3