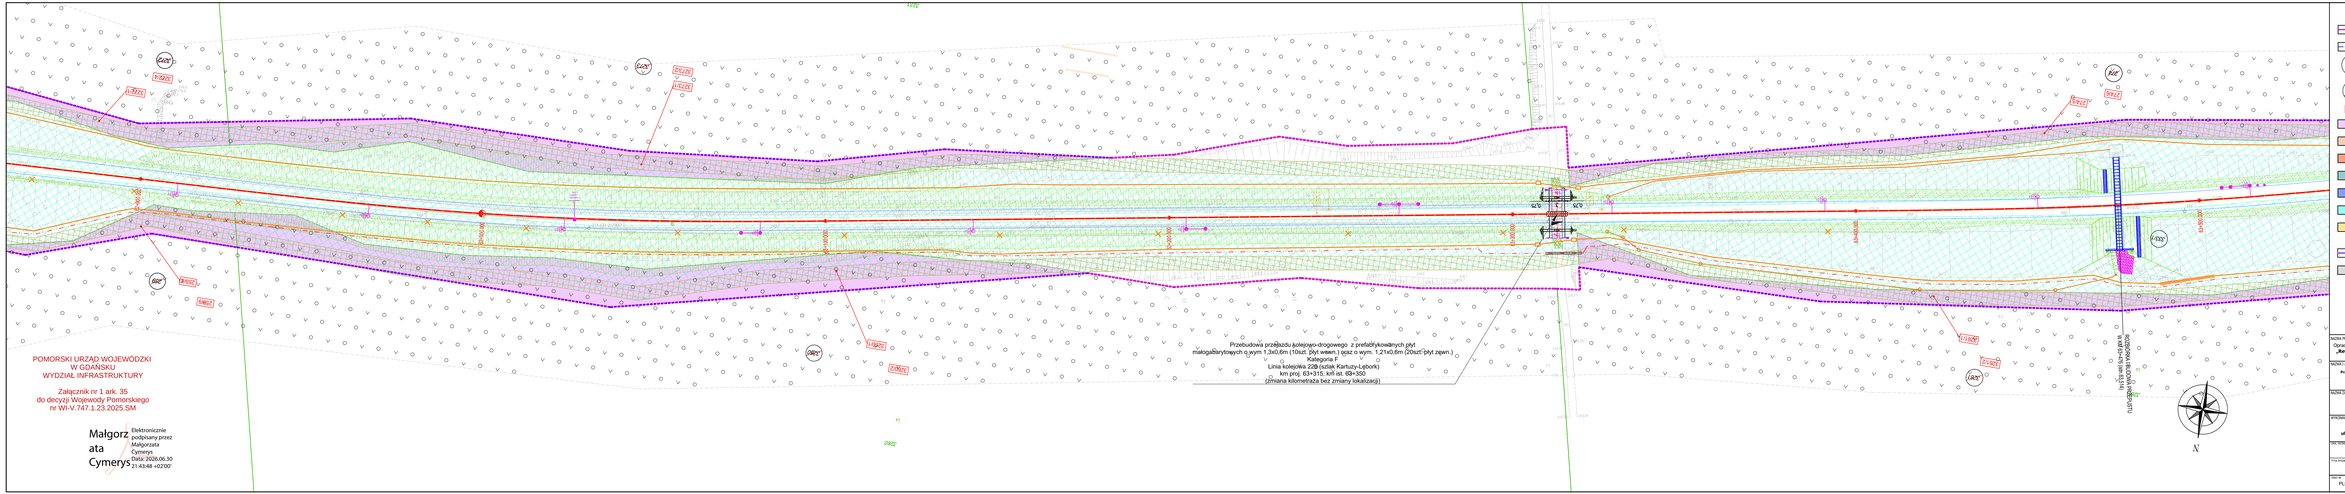

POMORSKI URZĄD WOJEWÓDZKI
W GDAŃSKU
WYDZIAŁ INFRASTRUKTURY

Załącznik nr 1 ark. 35
do decyzji Wojewody Pomorskiego
nr WI-V.747.1.23.2025.SM

Małgorzata Cymerys

Elektronicznie podpisany przez Małgorzata Cymerys
Data: 2026.06.30 21:43:48 +02'00'

LEGENDA

- Zakres inwestycji objęty wnioskiem
- Linie rozgraniczające i/lub wyróżnienia pasów drogowych dróg różnych kategorii
- 2122 — Numery działek ewidencyjnych w obrębie inwestycji
- 2122 / 2122 — Numery działek ewidencyjnych w obrębie inwestycji podlegające podziałowi
- 2122/2 — Numery działek ewidencyjnych powstałe po podziale
- Zakres działek lub części działek do przejęcia na rzecz Skarbu Państwa reprezentowanego przez Ministra Infrastruktury w celu przekazania w zarządzanie spółce PKP PLK S.A.
- Zakres działek lub części działek do przejęcia na rzecz województwa pomorskiego- zajmowanych na rzecz budowanych i przebudowywanych dróg wojewódzkich
- Zakres działek lub części działek do przejęcia na rzecz powiatu kartuskiego zajmowanych na rzecz budowanych i przebudowywanych dróg powiatowych i dróg publicznych
- Zakres działek lub części działek do przejęcia na rzecz gmin zajmowanych na rzecz budowanych i przebudowywanych dróg publicznych
- Zakres działek lub części działek do bezpłatnego zajęcia w ramach czasowego ograniczenia w korzystaniu - drogi publiczne
- Zakres działek lub części działek do bezpłatnego zajęcia w ramach czasowego ograniczenia w korzystaniu - wody płynące
- Działki lub części działek dla których określono ograniczenia w korzystaniu z nieruchomości w celu zapewnienia prawa do wejścia na teren nieruchomości dla prowadzenia inwestycji kolejowej zgodnie z art. 5ą, ust.1, pkt 6 ustawy z dnia 28 marca 2003 r. o transporcie kolejowym
- Inwestycja sąsiadująca, w skanie nastającą nie mappce ewidencyjnej z inwestycją określoną we wniosku
- Część inwestycji objęta oddzielnym wnioskiem

NAZWA PROJEKTU:
Opracowanie dokumentacji przygotowawczej oraz dokumentacji technicznej dla projektu „Kwalifikacja linii kolejowej nr 229 na odcinku Kartuzy – Sierakowice wraz z ewentualną elektryfikacją"

NAZWA I ADRES OBIEKTU BUDOWLANEGO:
Przebudowa linii kolejowej nr 229 na odcinku Kartuzy Sierakowice od km 40,518 do km 67,500
województwo pomorskie, powiat: kartuski, gmina: Kartuzy, Chmielno, Sierakowice

NAZWA ORGANIZACJI(OD):
PKP Polskie Linie Kolejowe S.A.
ul. Targowa 74, 03-734 Warszawa PKP POLSKIE LINIE KOLEJOWE S.A.

NAZWA I ADRES ORGANIZACJI PROJEKTOWEJ:
Databout Sp. z o.o.
ul. Rtm. Witolda Pileckiego 122, 02-486 Warszawa
databout

TYTUŁ RYSUNKU:
LK 229
od km 40,518 do km 67,500

TYTUŁ RYSUNKU:
Załącznik rysunkowy do wniosku o ULK

Nazwa	Data	Skala	Nr rys.
PL9639	2025-12-12	1:500	ULK_35