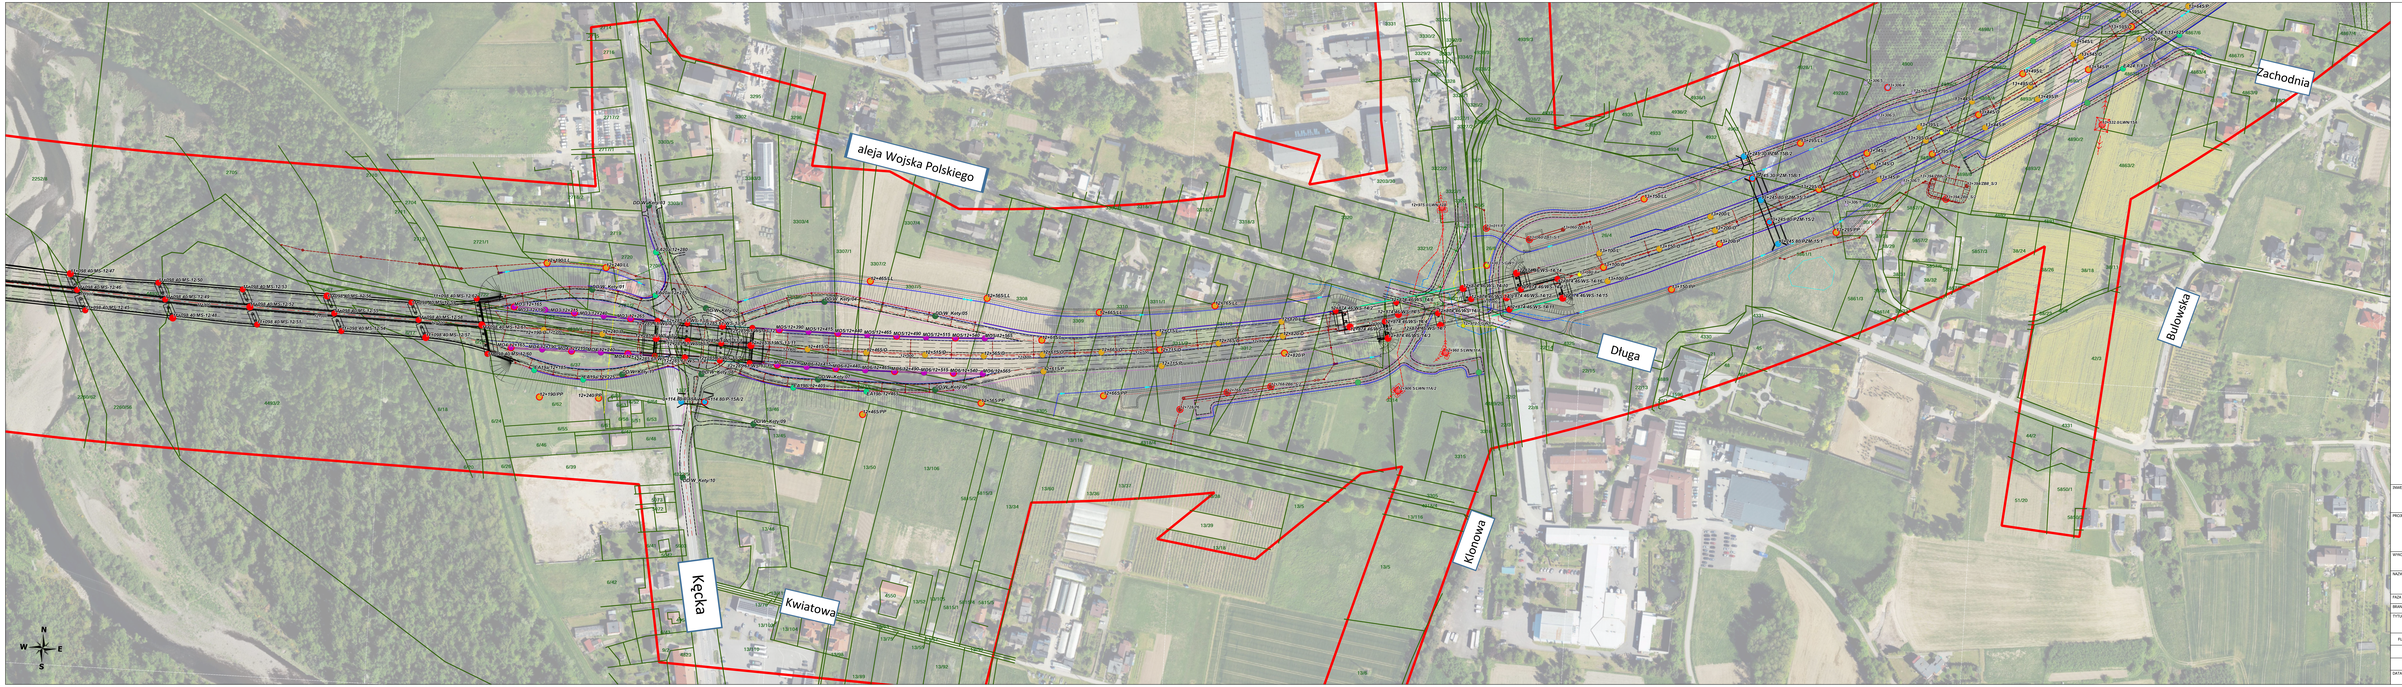


INWESTOR

GDDKiA

Generalna Dyrekcja Dróg Krajowych i Autostrad
Oddział w Krakowie
Rejon Utrzymania Dróg Zbiorczych
ul. Wielopole 28, 31-062 Kraków

PROJEKTANT

WYKONAWCA

NAZWA INWESTYCJI

**Budowa drogi ekspresowej nr S52 na odcinku Bochnia Biała – Długoszyce (Bodzechów Drogi Integracyjnej)**

FAZA PROJEKTU: KONCEPCJA PROGRAMOWA

BRANŻA: GEOLOGIA

TYTUŁ ZAŁĄCZNIKA

**MAPA SITUACYJNO, WYSOKOŚCIOWA Z LOKALIZACJĄ ZAWIERZONYCH ROBÓT GEOLOGICZNYCH**

| FUNKCJA | IMIĘ I NAZWISKO | SPECJALNOŚĆ i NR UPRAWNIEŃ | PODPIS |
|---|---|---|---|
| | | | |
| | | | |
| | | | |

| DATA | SKALA | NR RYS. |
|---|---|---|
| | 1 : 1 000 | 5.7 |