

WEZŁ "TWORÓG"
KM 7+240
KM 6+820
KM 6+820
KM 7+240

WEZŁ "TARNOWSKIE GÓRY ZACHÓD"
KM 22+100
KM 19+390
KM 19+390
KM 24+785

WEZŁ "TARNOWSKIE GÓRY WSCHÓD"
KM 29+455
KM 24+855
KM 25+400
KM 30+250

WEZŁ "RADZIONÓW"
KM 33+705
KM 30+550
KM 29+645
KM 35+945

WEZŁ "PIEKARY ŚLĄSKIE"
KM 37+905, 37+815
KM 34+750, 34+660
KM 33+845, 33+755
KM 40+145, 40+055

LEGENDA

OZNACZENIA GRANIC EWIDENCYJNYCH:


- GRANICA WOJEWÓDZTWA
- GRANICA POWIATU
- GRANICA GMINY

OZNACZENIA ISTNIEJĄCYCH SIECI KOMUNIKACYJNYCH:

- A1 - ISTNIEJĄCA AUTOSTRADA
- 78 - ISTNIEJĄCA DROGA KRAJOWA
- 911 - ISTNIEJĄCA DROGA WOJEWÓDZKA
- ISTNIEJĄCA DROGA POWIATOWA
- ISTNIEJĄCA DROGA KRAJOWA NR 11 (DOCELOWO DROGA WOJEWÓDZKA)
- ISTNIEJĄCA LINIA KOLEJOWA
- ISTNIEJĄCA LINIA KOLEJOWA WĄSKOTOROWA

OZNACZENIA ELEMENTÓW PROJEKTOWANYCH:

- PROJEKTOWANA S11 - ODCINEK 2 WARIANT I
- PROJEKTOWANA S11 - ODCINEK 2 WARIANT II
- PROJEKTOWANA S11 - ODCINEK 2 WARIANT III
- PROJEKTOWANA S11 - ODCINEK 2 WARIANT IV
- PROJEKTOWANE WEZŁY
- PROJEKTOWANA S11 - ODCINEK 1

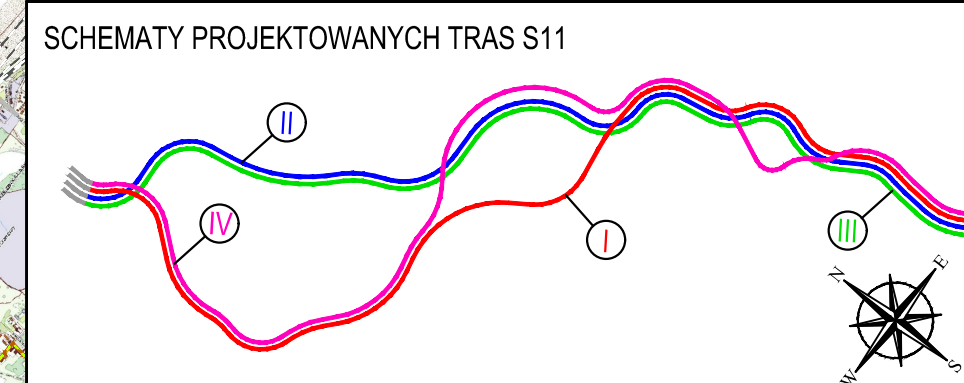

INWESTOR:	Generalny Dyrektor Dróg Krajowych i Autostrad z siedzibą w Warszawie ul. Wronia 53, 00-874 Warszawa Reprezentowany przez: Generalną Dyрекcję Dróg Krajowych i Autostrad Oddział w Katowicach ul. Mysłowska 5, 40-017 Katowice	
JEDNOSTKA PROJEKTOWANIA:	40-568 Katowice ul. Ligocka 103/8 tel. (+48 32) 259 72 01 fax (+48 32) 253 52 66	COMPLEX PROJEKT Biuro Projektowe - Konsultingowe
ZAMIERZENIE BUDOWLANE:	BUDOWA DROGI S11 W WOJEWÓDZTWIE ŚLĄSKIM ODCINEK 2: OD GRANICY POWIATÓW LUBLIŃSKIEGO I TARNOGÓRSKIEGO DO PIEKAR ŚLĄSKICH Ograniczenie dokumentacji projektowej w stadium Studium Techniczno - Ekonomiczno - Środowiskowego (STES)	
NAZWA I ADRES OBIEKTU BUDOWLANEGO:	województwo: ŚLĄSKIE powiat: TARNOGÓRSKI gminy: KRUPSKI MŁYN, TWORÓG, TARNOWSKIE GÓRY, ŚWIERKLANIEC, RADZIONÓW miasto na prawach powiatu: PIEKARY ŚLĄSKIE, BYTOM	
STADIUM PROJEKTU:	STUDIUM TECHNICZNO - EKONOMICZNO - ŚRODOWISKOWE (STES)	DATA: 05.2022
TYTUL RYSUNKU:	PLAN ORIENTACYJNY	SKALA: 1:50 000
NR UMOWY:	O.K.A.D-3.2413.26.2018 z dnia 9.10.2018 (KT 0385)	NR RYS.: 1.01. NR REVIZJI: 01

