


PRZEMOCZU NA SZLAKI ZRYWKOWE DROGI LEŚNEJ NR 81 W
LEŚNICTWIE BESKIDEK

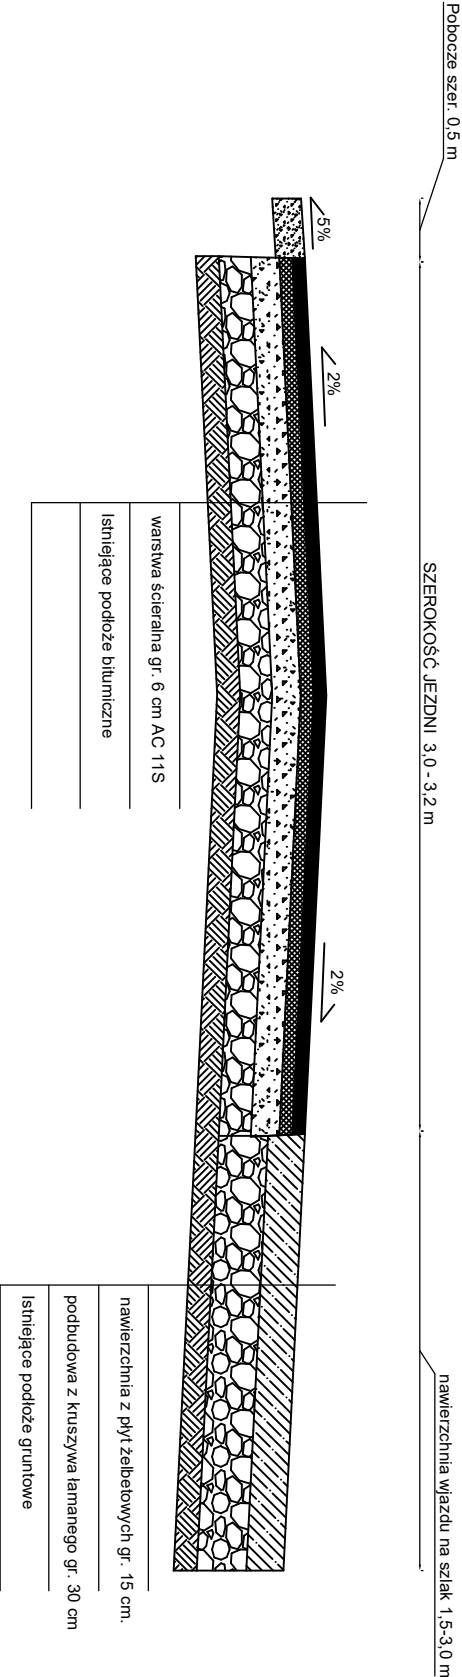

TEMAT :	PRZEBUDOWA DROGI LEŚNEJ WYWOZOWEJ NR 81 W LEŚNICTWIE BESKIDEK	Dokumentacja uproszczona
ADRES :	Droga leśna nr 81 w leśnictwie Beskidek	
INWESTOR :	PGL Lasy Państwowe Nadleśnictwo Wiśta ul. Czarne 6, 43-460 Wiśta	
TYTUŁ RYS. :	PRZEMOCZU WIAZD	NR RYS.:
OPRACOWAŁ :		PRZEMOCZU NR 2
mgr inż. Grzegorz Kaczmarzyk		