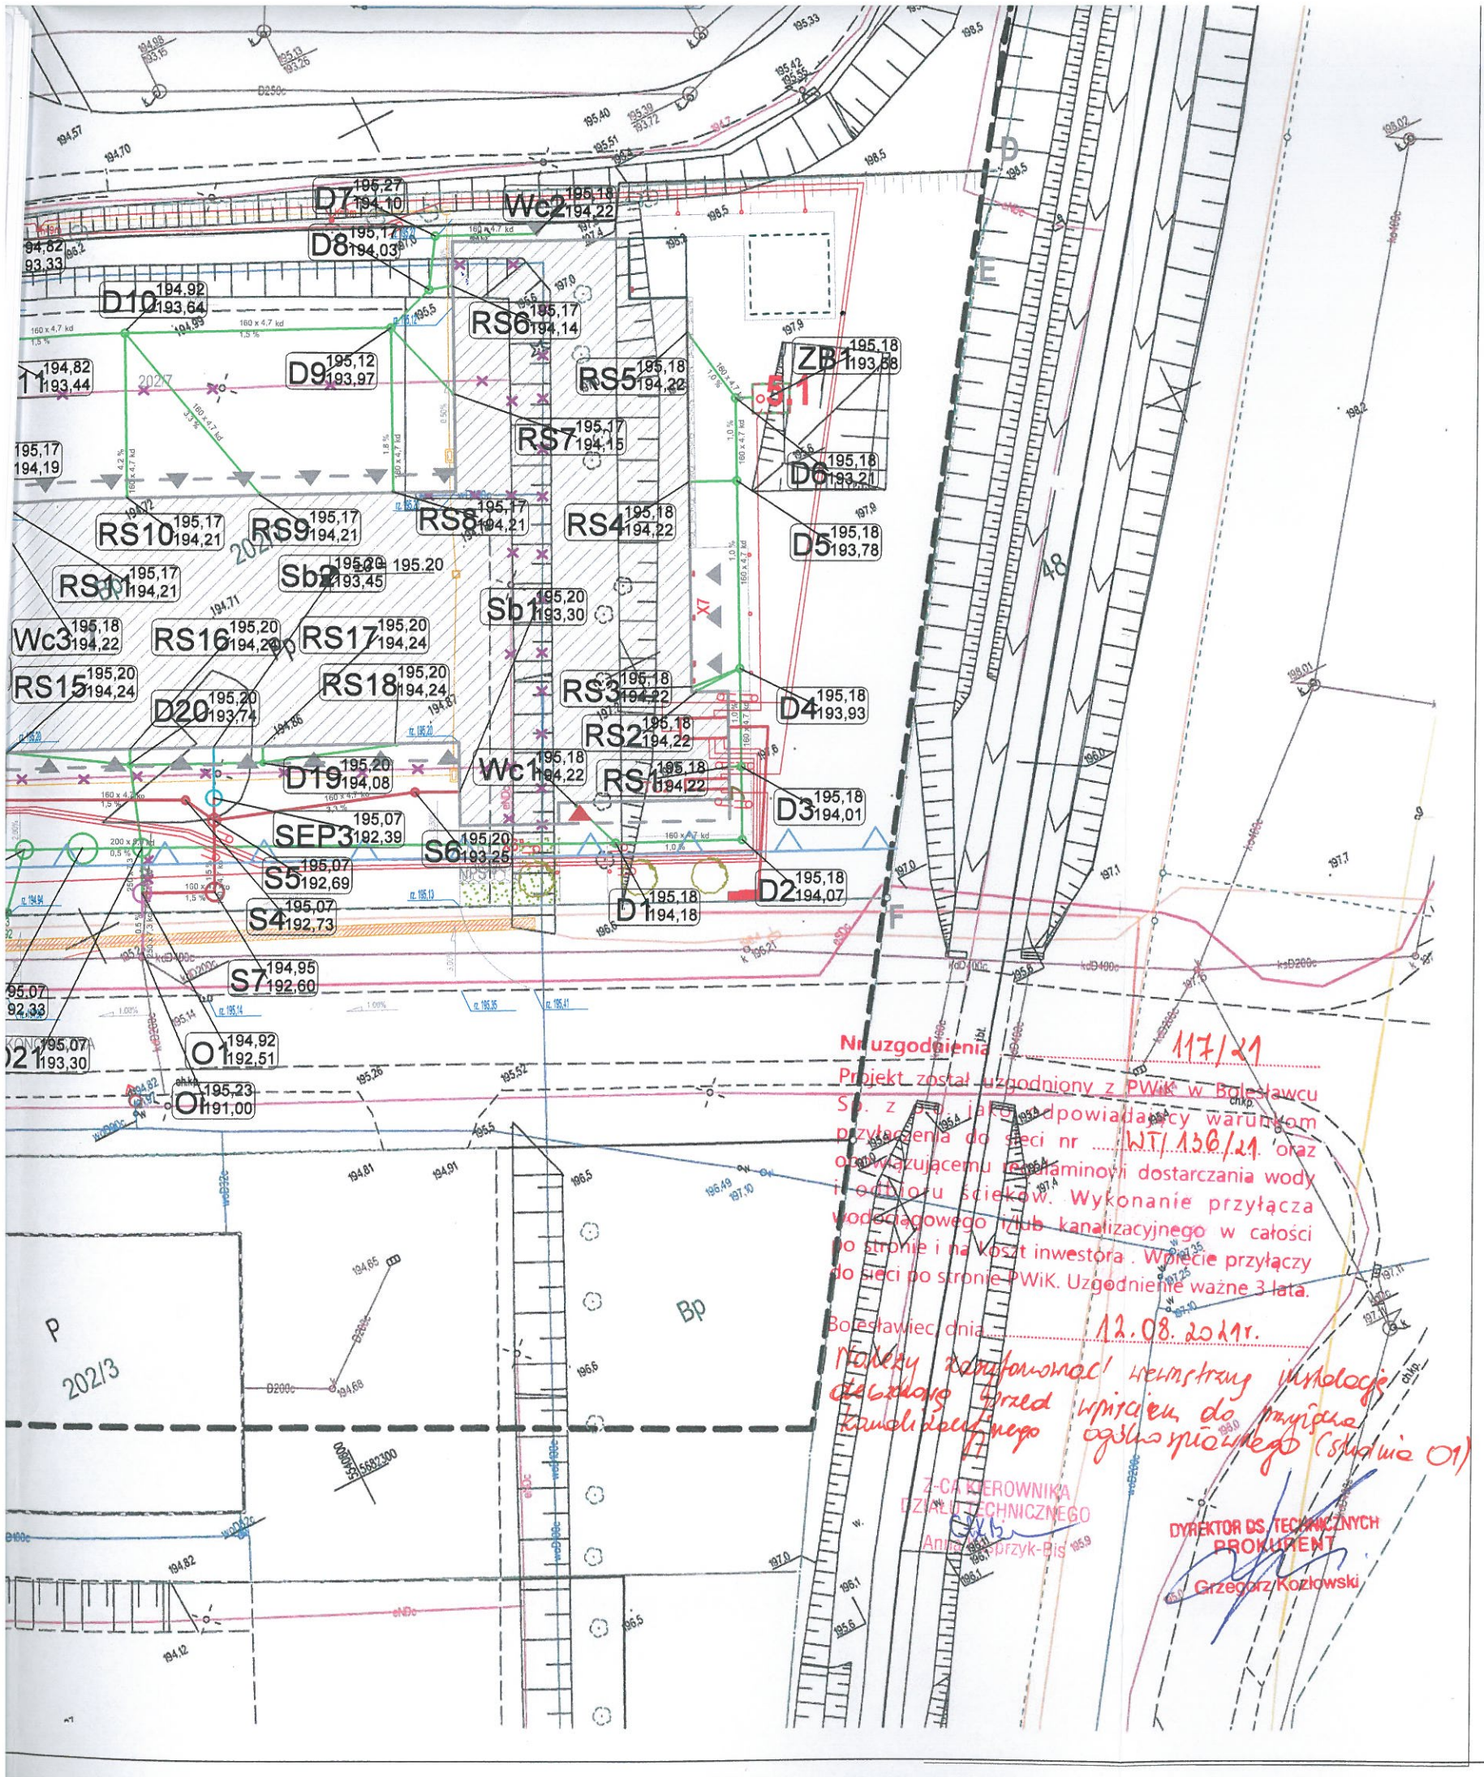

SEP 2	SEPARATOR KOALESCENCYJNY SUBSTANCJI ROPOPOCHODNYCH Z OSADNIKIEM PUR-K 80(8000)
SEP 3	WYSOKOSPRAWNY KOALESCENCYJNY SUBSTANCJI ROPOPOCHODNYCH ZINTEGROWANY Z OSADNIKIEM ZAWIESINY MINERALNEJ TYP OKSYDAN-TP 3-1,2 M Q=3L/S (MYJNIA, GARAŻ)
S7	STUDNIA ZBIORCZA KANALIZACJI SANITARNEJ; ZASUWA BURZOWA
	ZŁĄCZE KABLOWO-POMIAROWE
	SIECI DO LIKWIDACJI

UWAGA:
1. Rzędne uzbrojenia istniejącego należy sprawdzić ze stanem faktycznym na budowie.
2. Rzędne góry studni należy skonfrontować z projektem drogowym i terenem istniejacym

OZNACZENIA:

1. Projektowana Komenda Powiatowej Państwowej Straży Pożarnej oraz Jednostki Ratowniczo-Gaśniczej
2. Budynek magazynowy z wydzielonym pom. na gromadzenie odpadów stałych oraz wiatą na agregat prądotwórczy
3. Boisko wielofunkcyjne dla strażaków
4. Wieża do ćwiczeń strażackich z bieżnią

5.1 Zbiornik retencyjny zamknięty podziemny z pompą 10000L
5.2 Zbiornik retencyjny otwarty wykorzystywany do ćwiczeń strażackich

mgr inż. Joanna Kuczneowicz-Cichowska
uprawnienia budowlane do projektowania bez ograniczeń w specjalności instalacji sieci sanitarnych
Nr upraw.: WKP/0139/POOS/09

ZGODNOŚĆ Z ORYGINAŁEM

SCHEMAT:

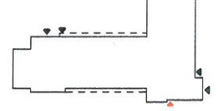

KIERUNEK PÓŁNOCY:

INWESTOR: Komenda Powiatowa PSP w Bolesławcu	ADRES: ul. Wesoła 2, 59-700 Bolesławiec

NAZWA I ADRES OBIEKTU BUDOWLANEGO

Budowa Komendy Powiatowej Państwowej Straży Pożarnej z Jednostką Ratowniczo-Gaśniczą w Bolesławcu wraz z niezbędną infrastrukturą techniczną i zagospodarowaniem terenu na działce o nr ewid. 202/6 i 202/7, obręb 0004 Miasta Bolesławiec

PROJEKTOWAŁA:	NR UPRAWNIEŃ:	PODPIS:	JEDNOSTKA PROJEKTOWA:
mgr inż. J.KUCZNEROWICZ-CICHOWSKA	Uprawnienia budowlane w specjalności sieci i instalacji sanitarnych do projektowania bez ograniczeń upr. nr. WKP/0139/POOS/09		A.DO XXI spółka z ograniczoną odpowiedzialnością ul. Trybunalska 38, 60-325 Poznań
SPRAWDZIŁA:			
mgr inż. J. ŁAMEK	Uprawnienia budowlane w specjalności sieci i instalacji sanitarnych do projektowania bez ograniczeń upr. nr. WKP/0122/POOS/14		
OPRACOWAŁ:	PODPIS:		

BRANŻA:	STADIUM:	DATA:	SKALA:
SANITARNA	PROJEKT TECHNICZNY	02.08.2021r.	1:500

TYTUŁ RYSUNKU:	NR RYSUNKU:
PZT-PRZYŁĄCZY I INSTALACJE SANITARNE	IS-01

PROJEKT CHRONIONY PRAWEM AUTORSKIM MOŻE SŁUŻYĆ WYŁĄCZNIE DO CELU, DLA KTÓREGO ZOSTAŁ WYKONANY, UDOSTĘPNIANIE JAKIEJKOLWIEK CZĘŚCI PROJEKTU W JAKIEJKOLWIEK FORMIE - WYŁĄCZNIE ZA ZGODĄ AUTORÓW I AUTORSKIEJ PRACOWNI PROJEKTOWEJ "A.DO XXI" ul. Trybunalska 38, 60-325 Poznań