




MiG-II.6727.1.2021

Bolesławiec, dnia 11.01.2021 r.

**WYRYS Z MIEJSCOWEGO PLANU ZAGOSPODAROWANIA PRZESTRZENNEGO
TERENU ZLOKALIZOWANEGO PRZY UL. MODŁOWEJ W BOLESŁAWCU**

Uchwała nr LIII/502/06 Rady Miasta Bolesławiec z dnia 27 września 2006 r.
(Dz. Urz. Woj. Dolnośląskiego z dnia 3 listopada 2006 r. Nr 233 poz. 3398)

Działka: 202/7 obręb nr 1.0004-BOLESŁAWIEC-4 (1.Pp); 202/6 obręb nr 1.0004-BOLESŁAWIEC-4 (1.Pp).

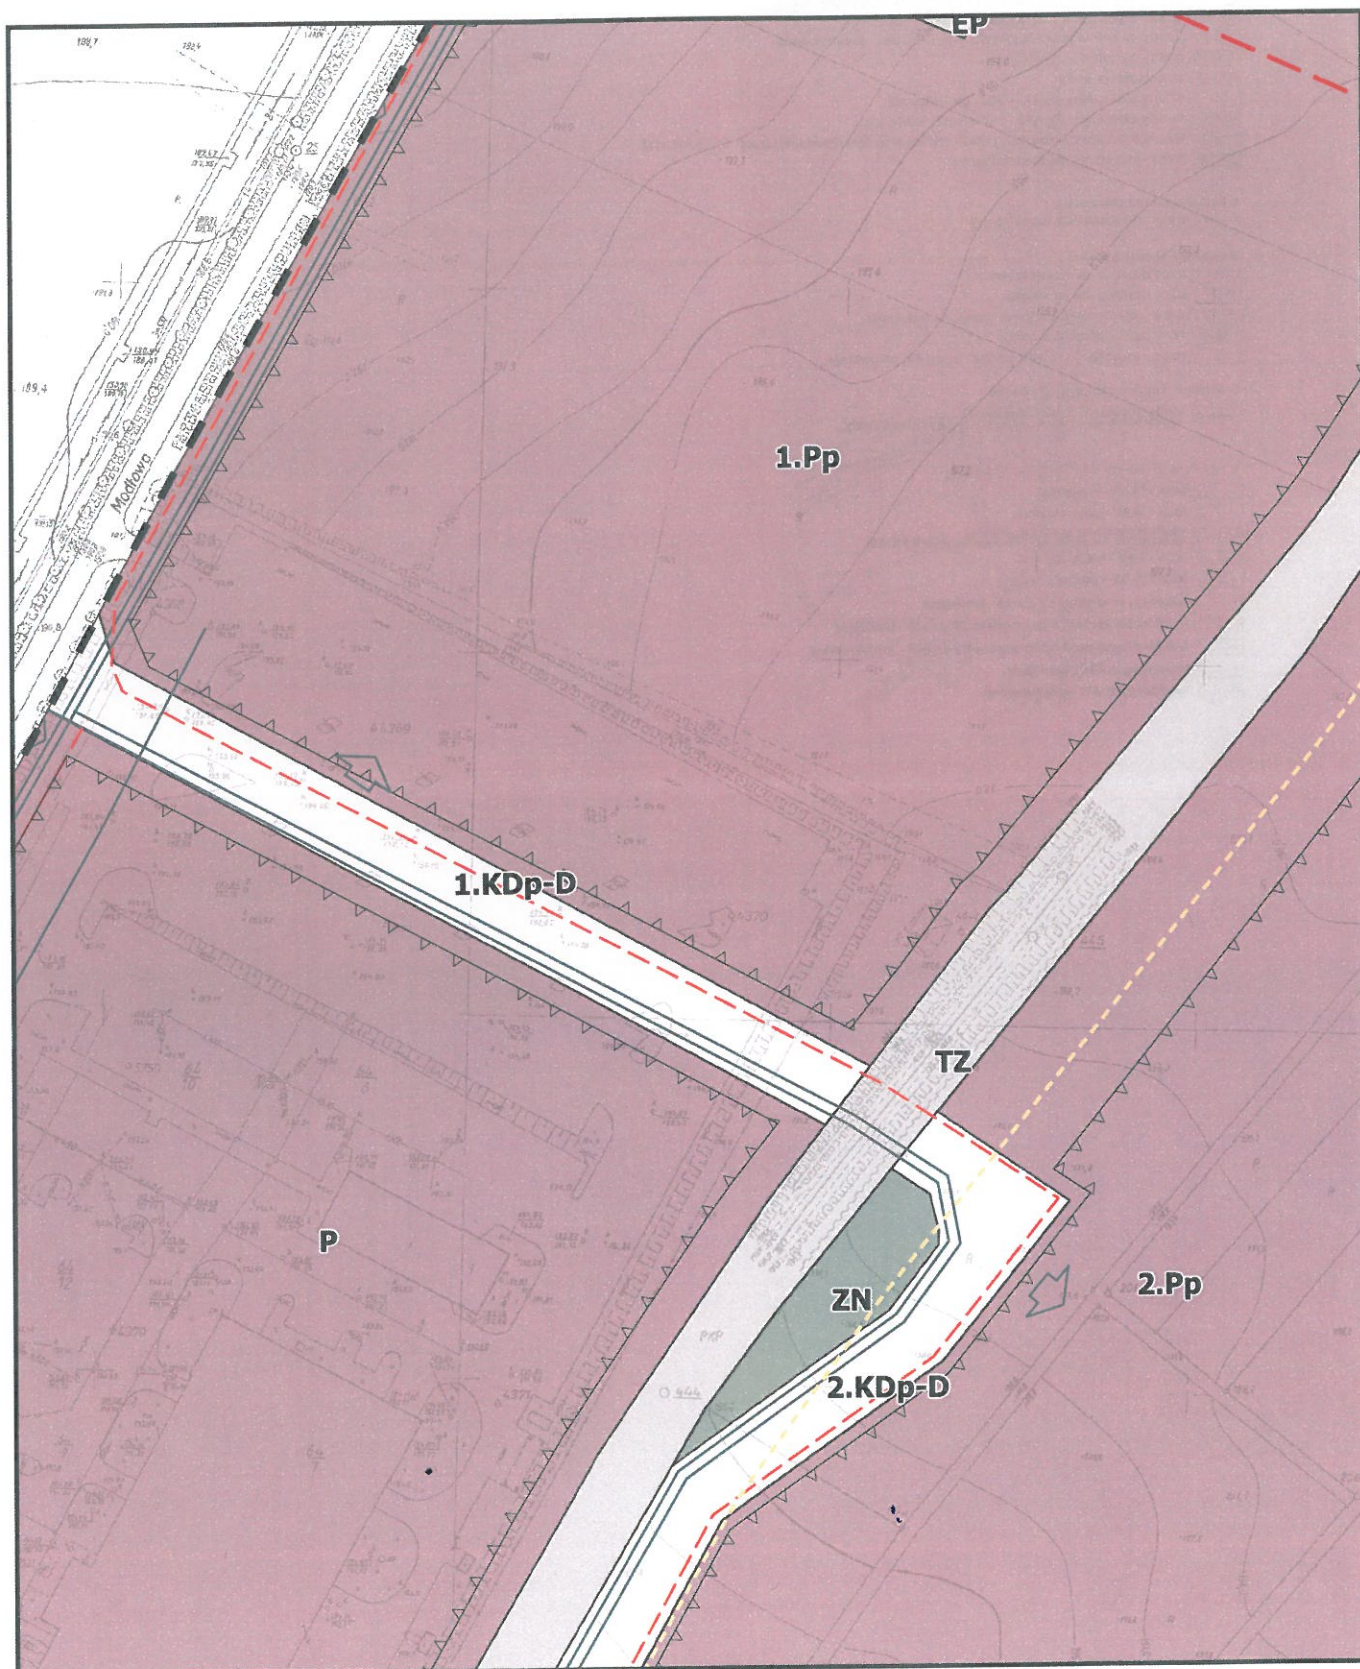

SKALA: 1:2000 (ORYGINALNA SKALA 1:2000)