

P1	POSADZKA – SERWEROWNIE, PRALNIA, HYDROFORNIA
	– DYLATACJE W POLACH 500cm x500cm
	– 2,5mm Systemowa posadzka epoksydowa antyelektrostatyczna
	– 15 cm PŁYTA BETONOWA BETON C25 /30 (B30) zbrojona zbrojeniem rozproszonym
	– 2X FOLIA PE 0,2 mm układana na zakład 30 cm
	– 10 cm STYROPIAN TWARDY W PŁYTACH
	– TYPU XPS (Współczynnik przenikania ciepła $U_c=0,033W/mK$)
	– HYDROIZOLACJA syntetyczna membrana do wewnątrz gr.
	1,45mm
	– 5,0cm CHUDY BETON C8/10 (B10)
	– ± 15cm PIASEK STABILIZOWANY ZAGĘSZCZONY CEMENTEM I_s
	= 0,98

P2	POSADZKA – PODWĘZEL C.O. POMIESZCZENIE TECHNICZNE, ARCHIWUM
	– DYLATACJE W POLACH 500cm x500cm
	– 2,5mm Systemowa posadzka epoksydowa
	– 15 cm PŁYTA BETONOWA BETON C25 /30 (B30) zbrojona zbrojeniem rozproszonym
	– 2X FOLIA PE 0,2 mm układana na zakład 30 cm
	– 10 cm STYROPIAN TWARDY W PŁYTACH
	– TYPU XPS (Współczynnik przenikania ciepła $U_c=0,033W/mK$)
	– HYDROIZOLACJA syntetyczna membrana do wewnątrz gr.
	1,45mm
	– 5,0cm CHUDY BETON C8/10 (B10)
	– ± 15,0cm PIASEK STABILIZOWANY ZAGĘSZCZONY CEMENTEM I_s
	= 0,98

P3	POSADZKA – MAGAZYNY, SOCJALNY
	– 2 cm Warstwa wykończeniowa – gres 30cm x 30cm antypoślizgowość R10 –na elastycznej zaprawie klej.
	DYLATACJE w polach 500 cm x 500cm,
	– 6 cm Szlichta cementowa, zbrojona siatką z włókien propylenowych wytrzymałość na zginanie F4, dylatowana, marka wylewki M12
	– 2X FOLIA PE 0,2 mm układana na zakład 30 cm
	– 10 cm STYROPIAN TWARDY W PŁYTACH
	– TYPU XPS(Współczynnik przenikania ciepła $U_c=0,033W/mK$)
	– HYDROIZOLACJA syntetyczna membrana do wewnątrz gr.
	1,45mm
	– 5cm CHUDY BETON
	– ± 15cm PIASEK STABILIZOWANY ZAGĘSZCZONY CEMENTEM I_s
	= 0,98

P4	POSADZKA – KORYTARZ, WC, SZATNIE
	– 2 cm Warstwa wykończeniowa – gres 30cm x 30cm antypoślizgowość R12 –na elastycznej zaprawie klej.,
	– 6 cm Szlichta cementowa, zbrojona siatką z włókien propylenowych wytrzymałość na zginanie F4, dylatowana, marka wylewki M12
	– 2X FOLIA PE 0,2 mm układana na zakład 30 cm
	– 10 cm STYROPIAN TWARDY W PŁYTACH
	– TYPU XPS(Współczynnik przenikania ciepła $U_c=0,033W/mK$)
	– HYDROIZOLACJA syntetyczna membrana do wewnątrz gr.
	1,45mm
	– 5cm CHUDY BETON
	– ± 15cm PIASEK STABILIZOWANY ZAGĘSZCZONY CEMENTEM I_s
	= 0,98


P5	POSADZKA – kanały techniczne
3mm	Żywica epoksydowa (serwerownia z warstwą antyelektrostatyczną).
~4,5 cm	Dwuskładnikowa żywica epoksydowa do gruntowania podłoża
	Dwuskładnikowa żywica epoksydowa do wykonywania zapraw, jastrychów i powłok doszczelniających
	ZAPRAWA naprawcza do betonu zawierająca mikrowłókna syntetyczne pod warstwy żywic
	warstwa szczepna
	Warstwa betonu– istniejąca

Sz	ŚCIANA ZEWNĘTRZNA
	OKŁADZINA ŚCIANY ZEWNĘTRZNEJ
	ŚCIANA MUROWANA
2cm	TYNK REGULUJĄCY WILGOTNOŚĆ
	MAŁOWANY FARBĄ SILIKATOWĄ

Sw	ŚCIANA WEWNĘTRZNA
2cm	TYNK REGULUJĄCY WILGOTNOŚĆ
	malowany farbą silikatową
	ŚCIANA MUROWANA
2cm	TYNK REGULUJĄCY WILGOTNOŚĆ
	MAŁOWANY FARBĄ SILIKATOWĄ

Sw-C	ŚCIANA WEWNĘTRZNA–CERAMICZNA
2cm	TYNK CEMENTOWO WAPIENNY
12cm	malowany farbą mineralną
	ŚCIANA MUROWANA
2cm	PŁYTKA CERAMICZNA do wys.210cm,
	POWYŻEJ TYNK REGULUJĄCY WILGOTNOŚĆ
	MAŁOWANY FARBĄ SILIKATOWĄ

S-C	ŚCIANA CERAMICZNA
2cm	PŁYTKA CERAMICZNA do wys.210cm,
	POWYŻEJ TYNK REGULUJĄCY WILGOTNOŚĆ MAŁOWANY FARBĄ SILIKATOWĄ
12cm	ŚCIANA MUROWANA
2cm	PŁYTKA CERAMICZNA do wys.210cm,
	POWYŻEJ TYNK REGULUJĄCY WILGOTNOŚĆ MAŁOWANY FARBĄ SILIKATOWĄ

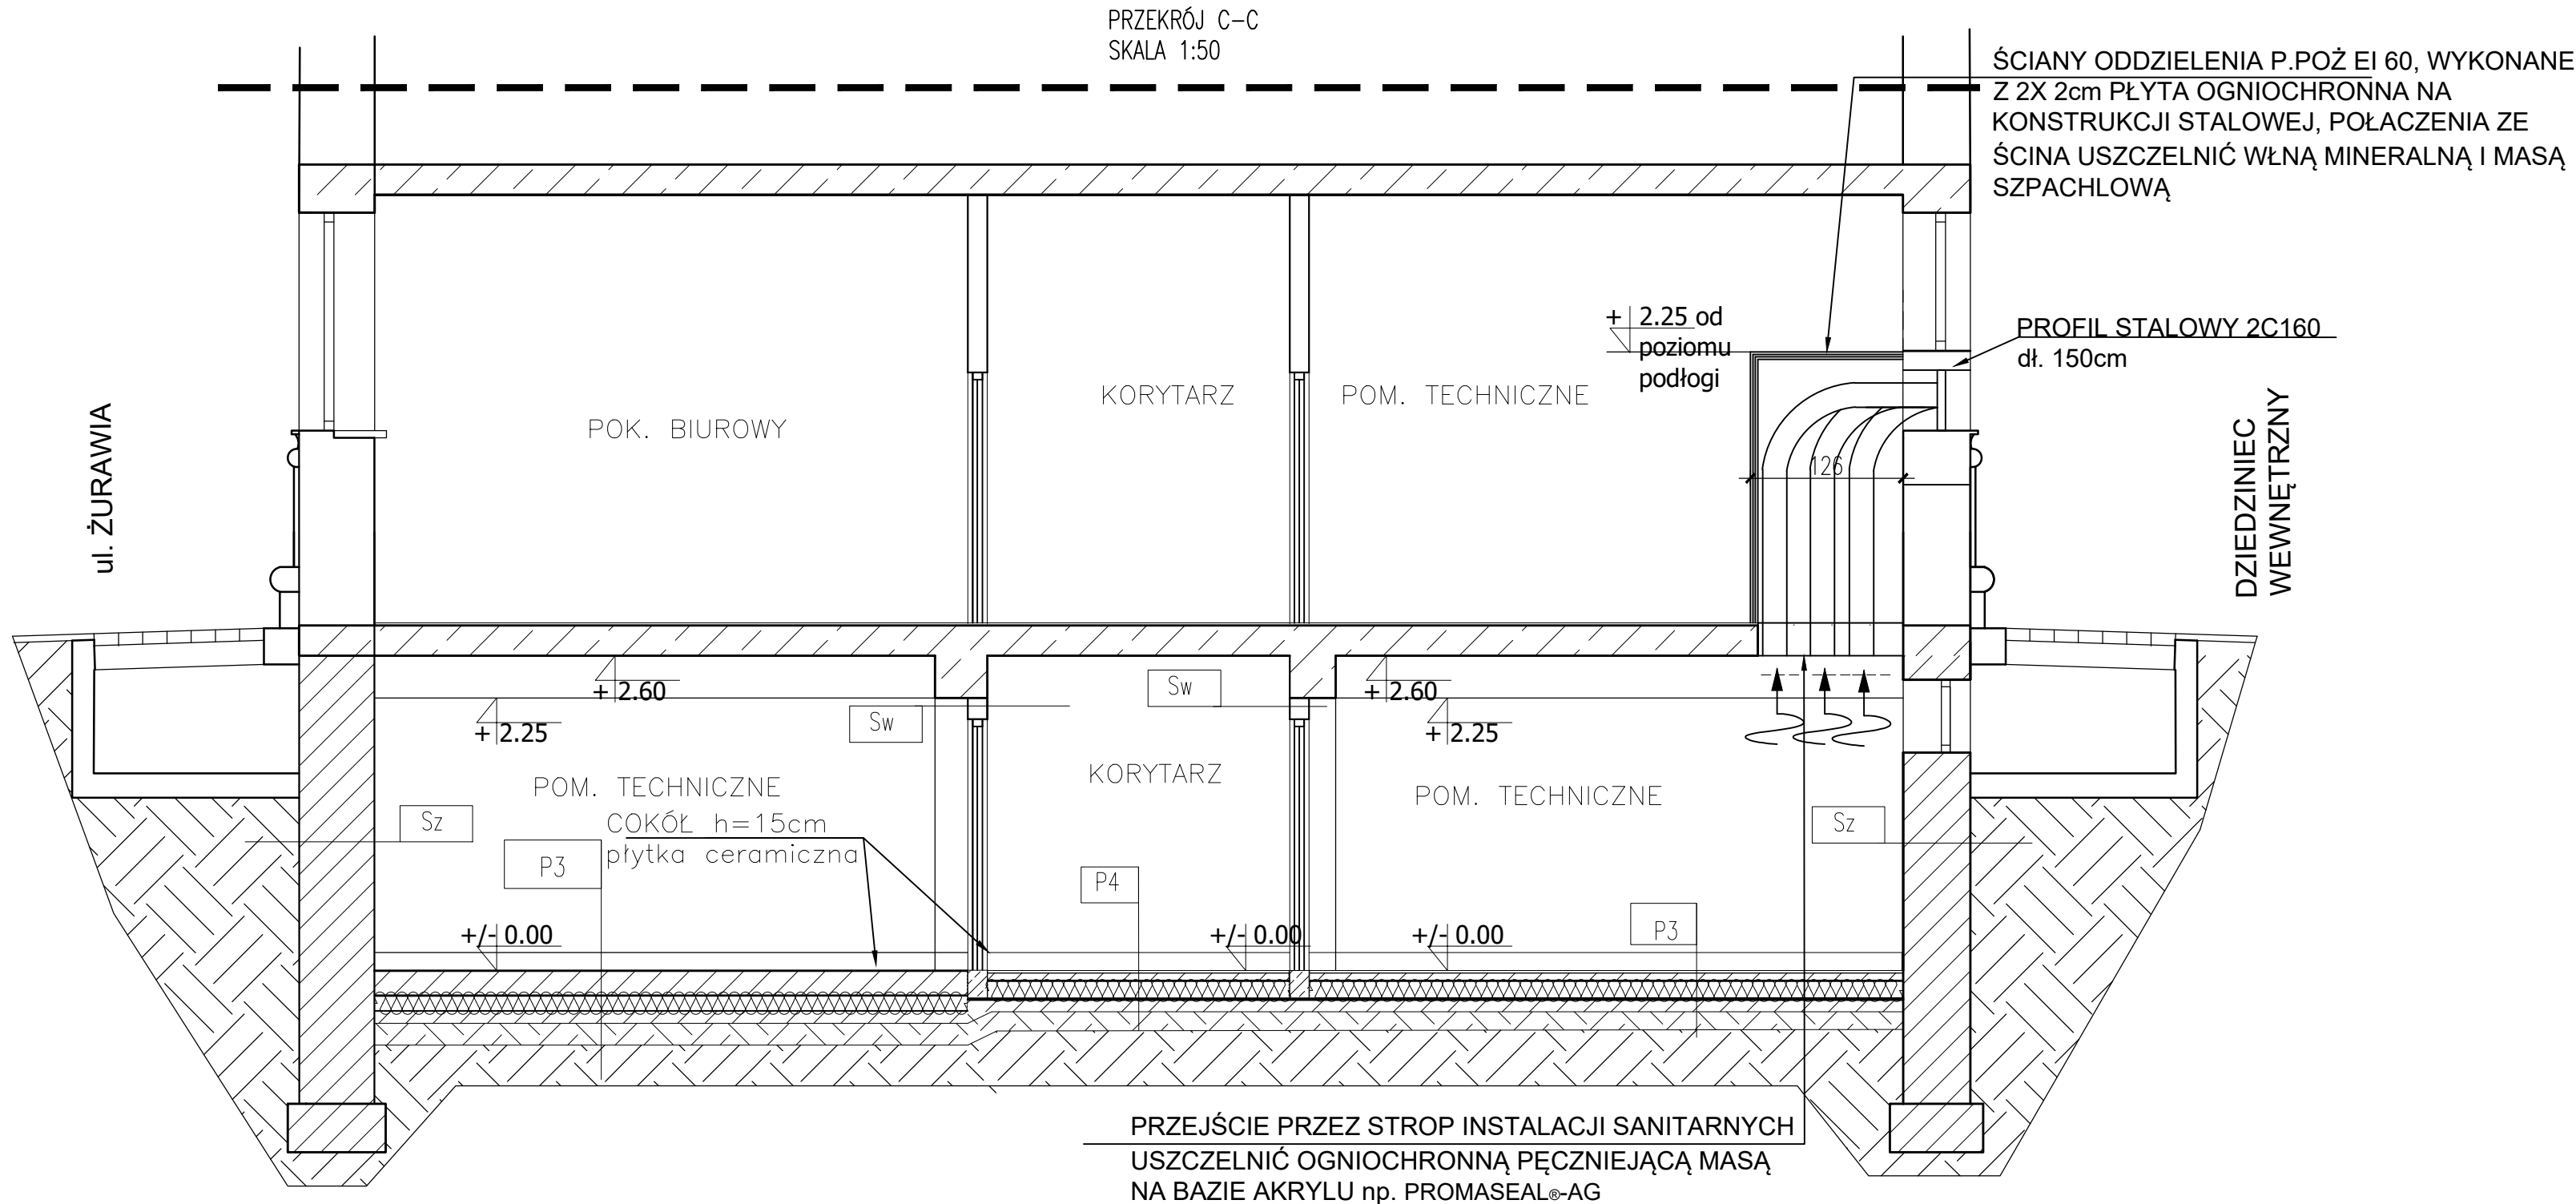

Rysunek chroniony w myśl przepisów ustawy z dnia 04.02.1994 o Prawach Autorstwa i Prawach Politycznych, Dz.U. 2017 poz. 880 ze zmianami.				
Tytuł projektu:				
PRZEBUDOWA POMIESZCZEŃ PIWNICZNYCH i MAGAZYNOWYCH na POZIOMIE -I				
Adres Inwestycji:				
ul. Wspólna 30, 00-930 Warszawa dz. ew. nr 57/1, 57/2 obr. 5-05-02				
Inwestor:				
Ministerstwo Rolnictwa i Rozwoju Wsi ul. Wspólna 30, 00-930 Warszawa				
Jednostka projektowa:				
SPS Budownictwo i Architektura Stanisława Tadzika ul.Małkowska 10a, Czarny Las, 05-825 Grodzisk Mazowiecki.				
PROJEKTANT:			Podpis	
mgr inż. arch. Stanisława Tadzik upr.nr MA/052/17 specjalność architektoniczna do projektowania bez ograniczeń				
Tytuł rysunku:				
PRZEKRÓJ C-C				
Branża:		Faza projektu:		
ARCHITEKTONICZNO - BUDOWLANA		PROJ. WYKONAWCZY		
Skala:	Format wydruku:	Nr rewizji:	Nr rysunku:	
1:50	A2		PW/A/09	
Data:	marzec 2019 r.		Nr strony:	
			64	