



TABLICA LICZNIKOWA TL

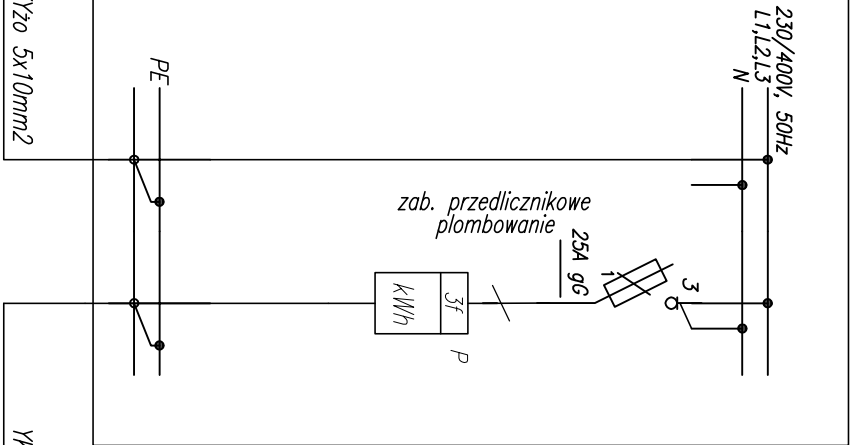

TABLICA MIESZKANIOWA – TM

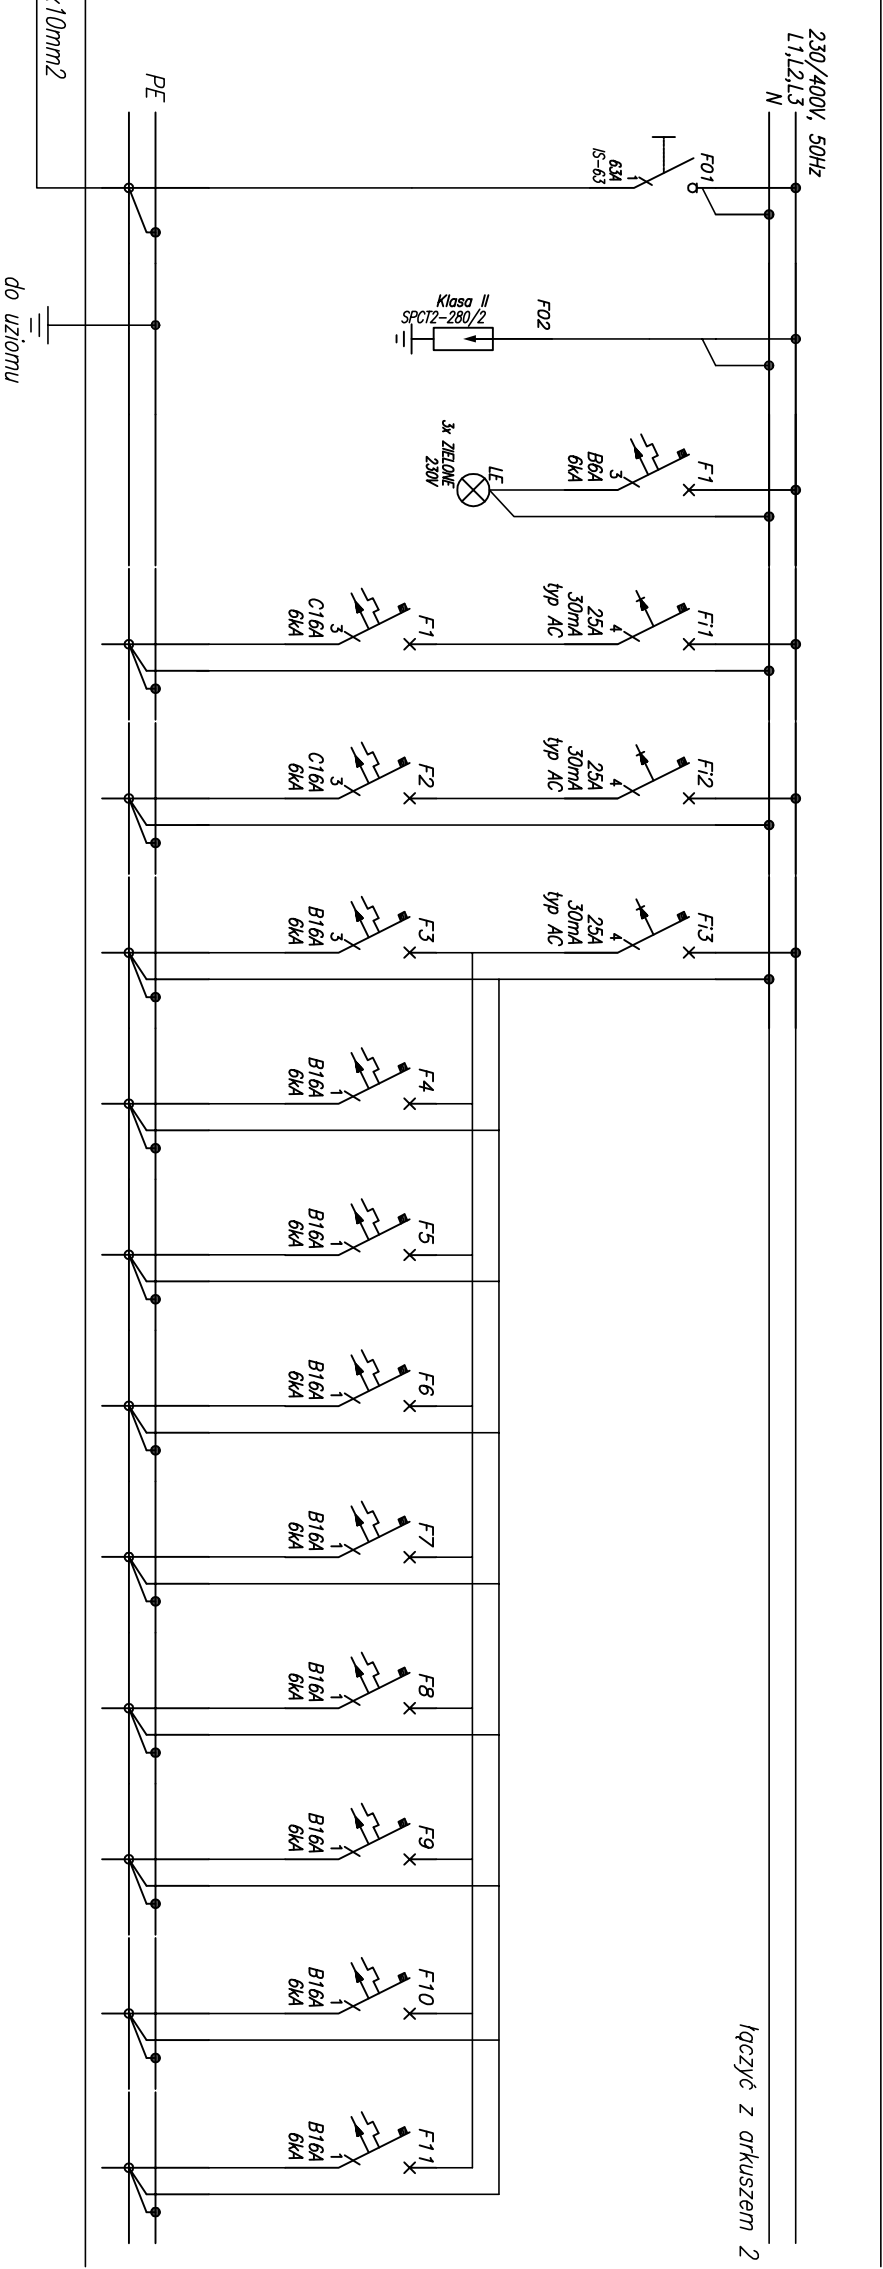

Numer obwodu	01	02	03	1	2	3	4	5	6	7	8	9	10	11
Nazwa odbioru	Zasilanie od TL	zab ochronna przepięciowa	Kontrola napięcia	Instalacja fotowoltaiczna	Pompa ciepła	Kucharka + piekarnik elektryczny	Gniazda	Gniazda	Gniazda	Gniazda	Gniazda	Gniazda	Gniazda	Gniazda
Moc zainstalowana [kW]	12,0	–	–	5	6	5	2	2	2	2	2	2	2	2
Typ przewodu	YKY	–	–	YDY	YDY	YDY	YDY	YDY	YDY	YDY	YDY	YDY	YDY	YDY
Przekrój [mm²]	5x10	–	–	5x2,5	5x2,5	5x2,5	3x2,5	3x2,5	3x2,5	3x2,5	3x2,5	3x2,5	3x2,5	3x2,5

UKŁAD TN-S  
SAMOCZYNNNE WYŁĄCZENIE ZASILANIA

temat:				
Przebudowa i rozbudowa budynku mieszkalnego na terenie działki nr 299 obr. 0010 Zagórze Śląskie przy ul. Drzymały 5 w Zagórzu Śląskim				
inwestor:				
Państwowe Gospodarstwo Leśne Lasy Państwowe Nadleśnictwo Świdnica z siedzibą w Świdnicy ul. Sikorskiego 11; 58–100 Świdnica				
branza instalacje elektryczne				
projektant:	mgr inż. Krzysztof Leszczyński			198/DOŚ/15
sprawdzający:				
tytuł rysunku:				
SCHEMAT ZASILANIA ELEKTRYCZNEGO (ARKUSZ 1/2)				
data:	stadium:	skala:	nr rys.:	
14.10.2019	PW.	-	4/I/E	