


SCHEMAT INSTALACJI FOTOWOLTAIICZNEJ

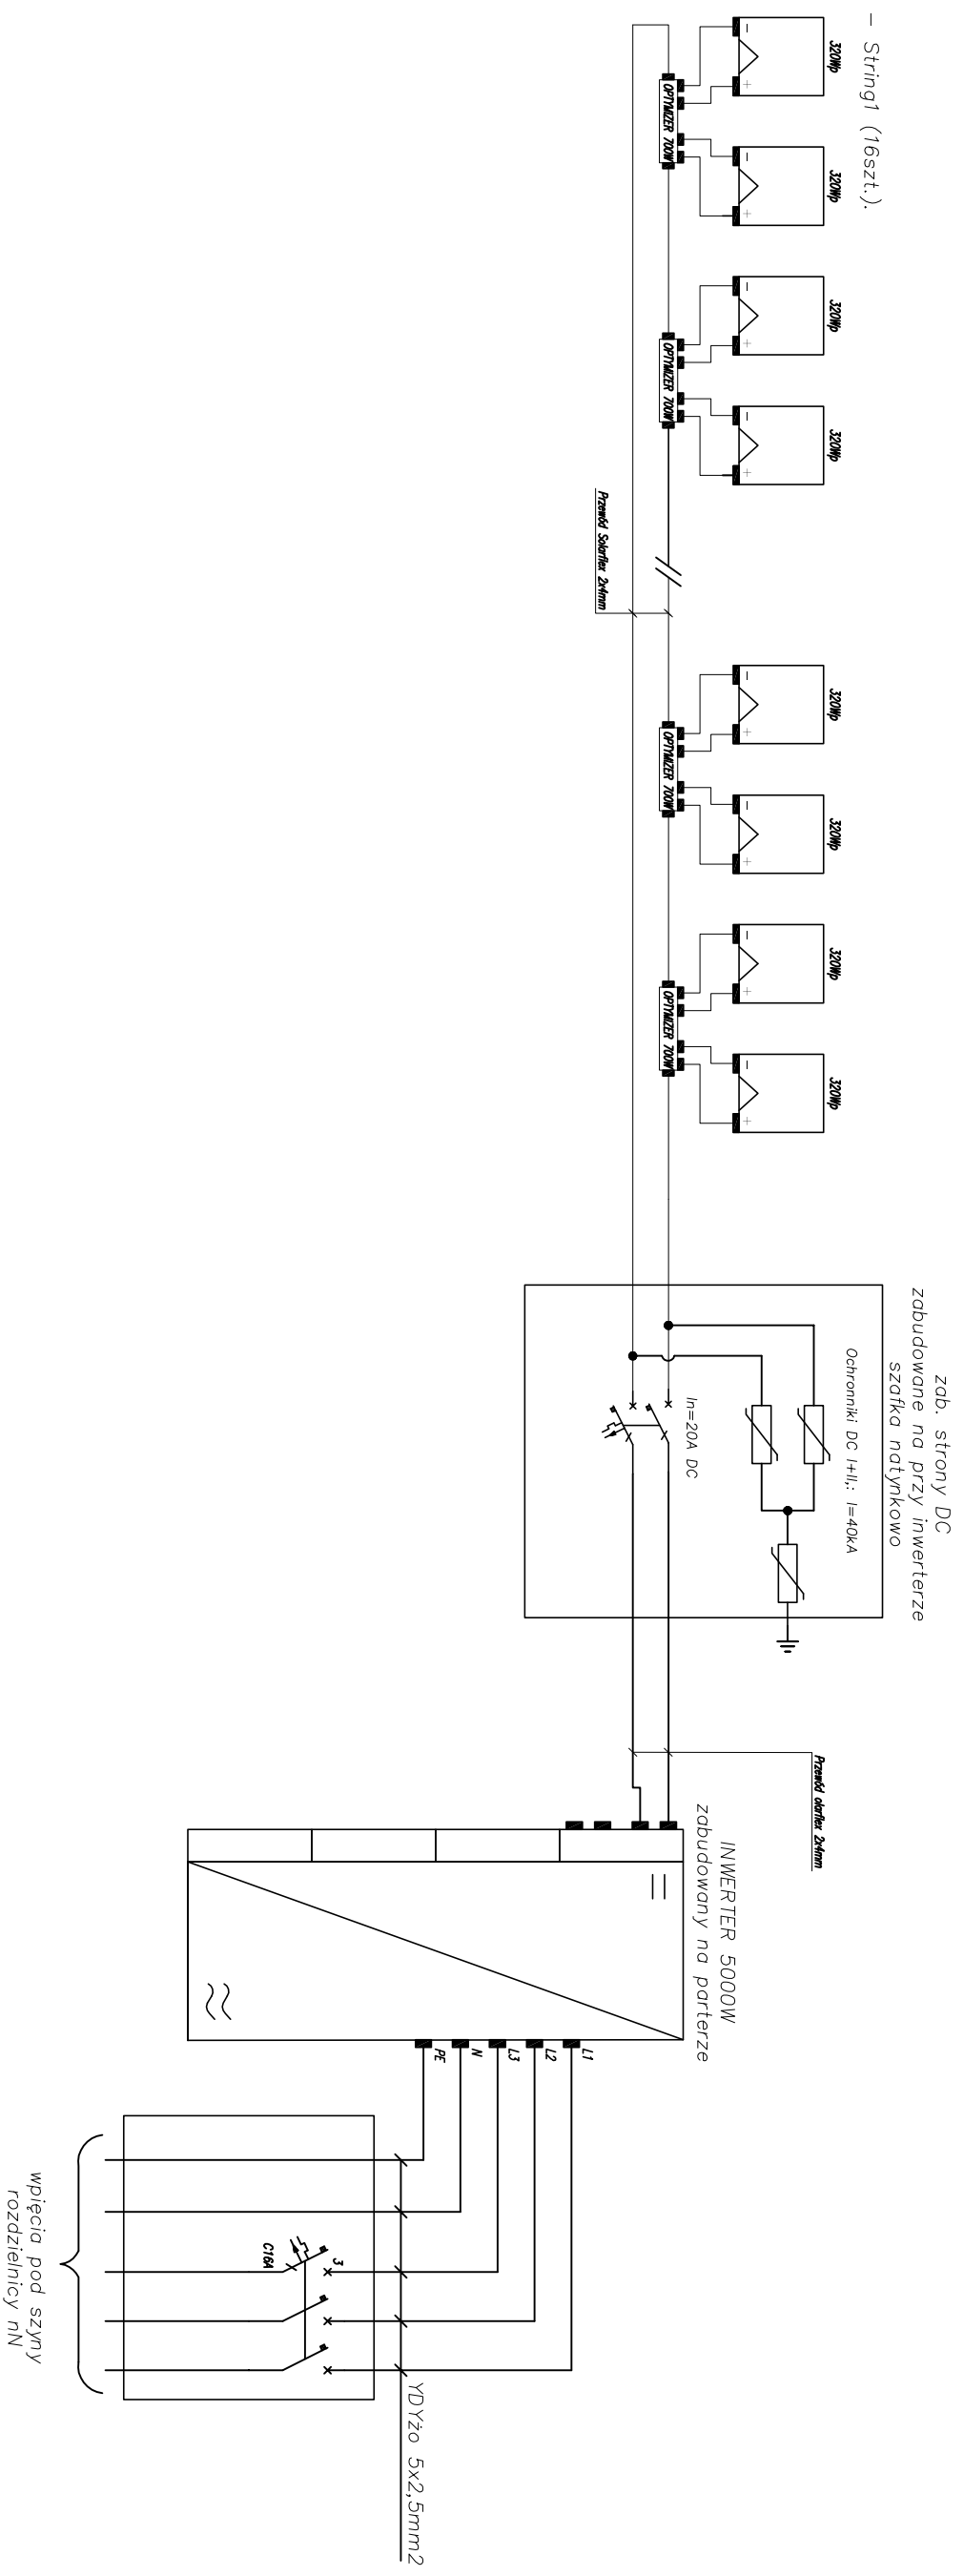

UWAGA:  
– instalację należy wyposażyć w optyimizer mocy – jeden optyimizer o mocy 700W dla dwóch paneli

temat:					Przebudowa i rozbudowa budynku mieszkalnego na terenie działki nr 299 obr. 0010 Zagórze Śląskie przy ul. Drzymały 5 w Zagórzu Śląskim				
inwestor:					Państwowe Gospodarstwo Leśne Lasy Państwowe Nadleśnictwo Świdnica z siedzibą w Świdnicy ul. Sikorskiego 11; 58–100 Świdnica				
branża instalacje elektryczne									
projektant:		mgr inż. Krzysztof Leszczyński			198/DOŚ/15				
sprawdzający:									
tytuł rysunku:		SCHEMAT INSTALACJI FOTOWOLTAIICZNEJ							
data:		stadium:		skala:		nr rys.:			
14.10.2019		PW.		-		6/I/E			