LEGENDA OZNACZEŃ GRAFICZNYCH:

PŁYTKA ŚCIENNA GRESOWA MATOWA BIAŁA 30X60

PŁYTKA PODŁOGOWA GRESOWA MATOWA DREWNOPODOBNA 19X120

LUSTRO WKLEJANE TYP KRYSZTAŁOWE 60X60

M — DOZOWNIK NA MYDŁO W PŁYNIE POJ. 1l TOP PROD. FANECO NR S1000SBB


R — PODAJNIK RĘCZNIKOW ZZ HIT S PROD. FANECO NR P300SHB

P — POJEMNIK NA PAPIER TOALETOWY HIT PROD. FANECO NR P300SHB

S — SZCZOTKA DO WC WISZĄCA SNM PROD. SANITARIO NR ECP 212211

SM. — KOSZ PEDAŁOWY NA ODPADY PERFECT POJ. 12l SNM PR. FANECO NR WBP 129

UCHWYT DLA NIEPEŁNOSPRAWNYCH

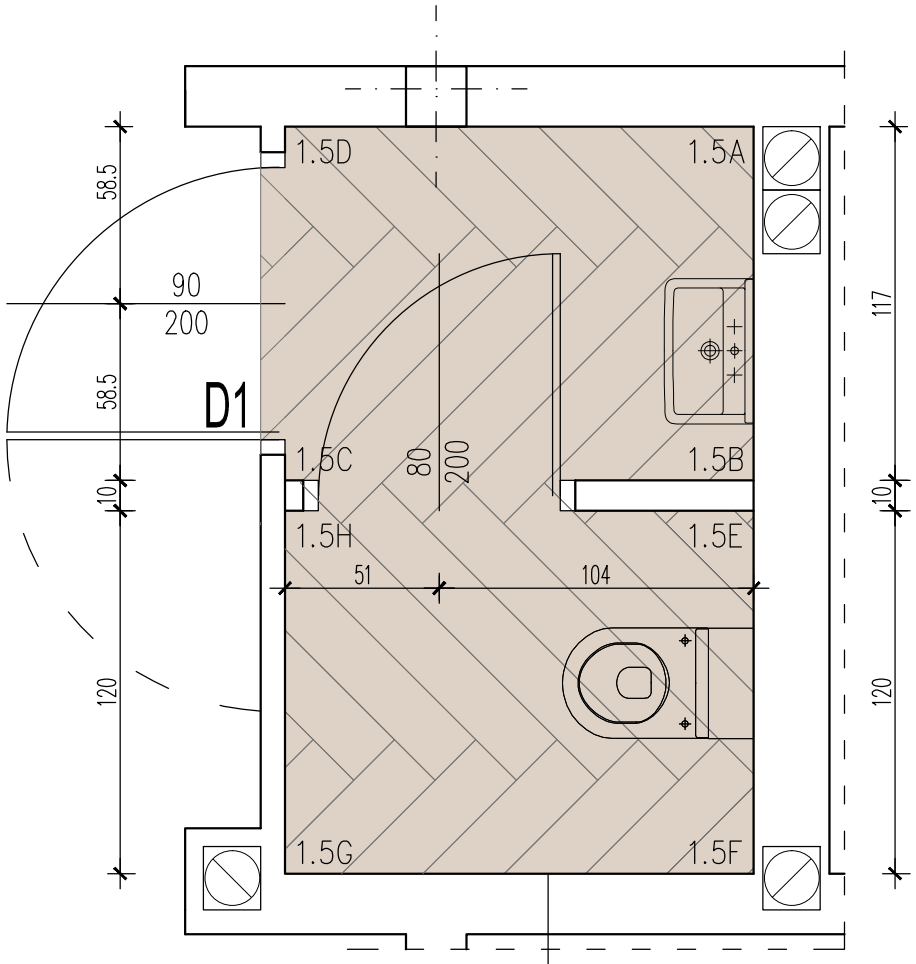

1.5	WC
3,80	GRES

KRZYSZTOF GRZEGORZEWSKI
ARCHITEKT
Ul. Górczyńska 21/1-24 66-400 Gorzów Wlkp.
tel. 608 36 22 21 mail: grzegorzewski@jkkg.pl
http: jkkg.pl

PRZEBUDOWA I REMONT ISTNIEJĄCEGO BUDYNKU BIUROWEGO NADLEŚNICTWA BYTNICA
JEDN. EWID. 080203_2 BYTNICA
DZ. NR 36/15 OBR. NR 0002 BYTNICA

STADIUM	PROJEKT TECHNICZNY
BRANŻA	ARCHITEKTURA
TREŚĆ RYSUNKU	RZUT POSADZKI POMIESZCZENIA NR 1.5 – WC
NR RYSUNKU: A14	SKALA: 1:25
NR PROJEKTU	DATA: 18.08.2026
PROJEKTANT	mgr inż.arch. Krzysztof Grzegorzewski uprawnienia do projektowania bez ograniczeń w specjalności architektonicznej nr LOIA/1/2002/GW
SPRAWDZIŁ	mgr inż.arch. Jakub Koralewski uprawnienia do projektowania bez ograniczeń w specjalności architektonicznej nr LOIA/20/2006/GW