

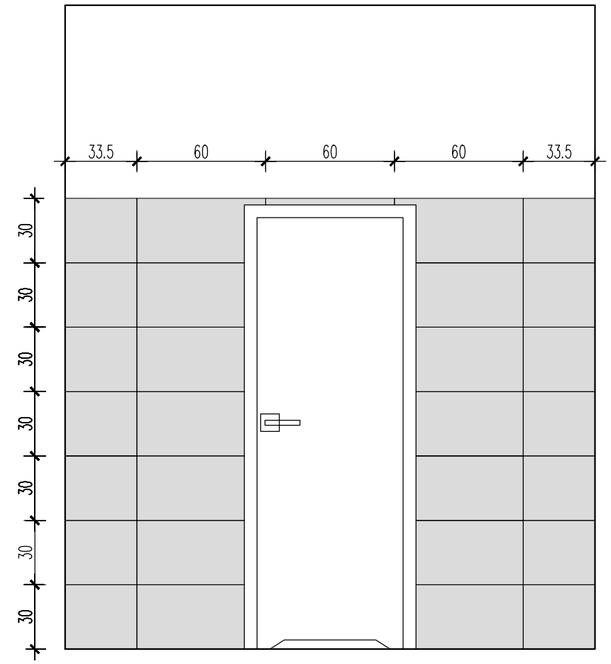



1.11D

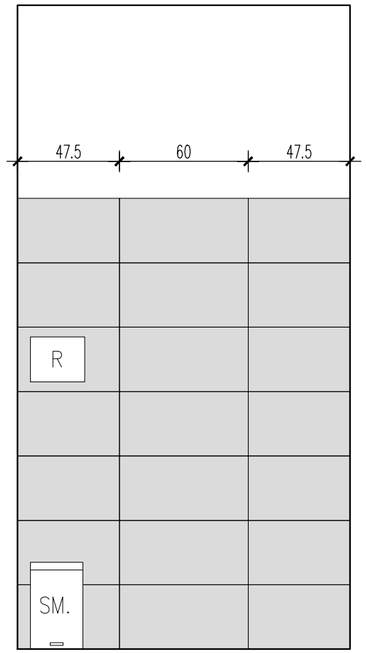

1.11A

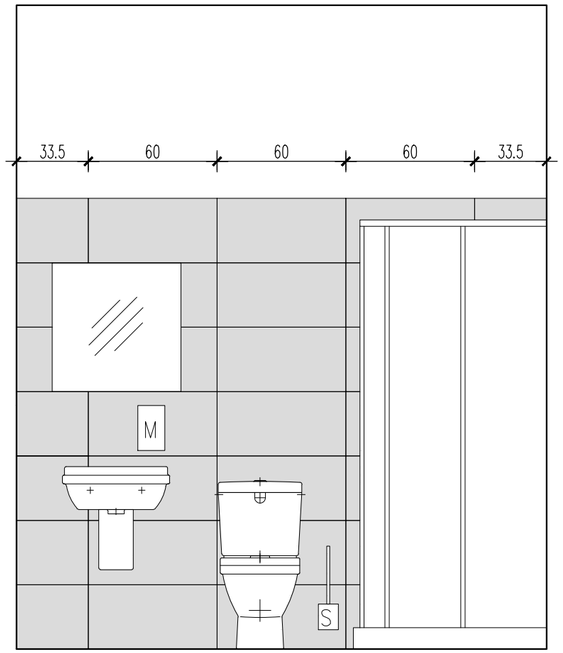

1.11B

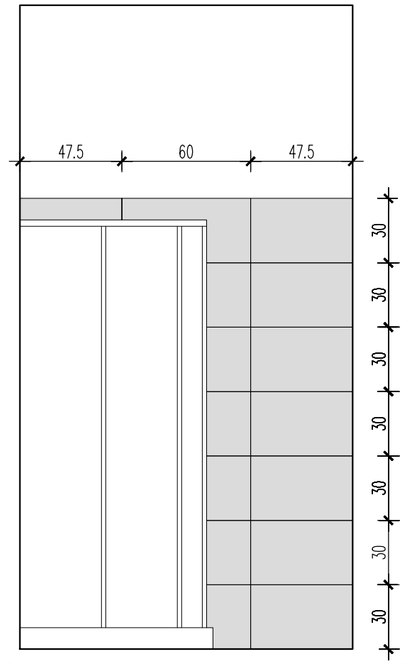


1.11C


1.11D

LEGENDA OZNACZEŃ GRAFICZNYCH:


- PŁYTKA ŚCIENNA GRESOWA MATOWA BIAŁA 30X60
- PŁYTKA PODŁOGOWA GRESOWA MATOWA DREWNOPODOBNA 19X120
- LUSTRO WKLEJANE TYP KRYSZTAŁOWE 60X60
- M — DOZOWNIK NA MYDŁO W PŁYNIE POJ. 1l TOP PROD. FANECO NR S1000SBB
- R — PODAJNIK RĘCZNIKOW ZZ HIT S PROD. FANECO NR P300SHB
- P — POJEMNIK NA PAPIER TOALETOWY HIT PROD. FANECO NR P300SHB
- S — SZCZOTKA DO WC WISZĄCA SNM PROD. SANITARIO NR ECP 212211
- SM. — KOSZ PEDAŁOWY NA ODPADY PERFECT POJ. 12l SNM PR. FANECO NR WBP 129
- UCHWYT DLA NIEPEŁNOSPRAWNYCH

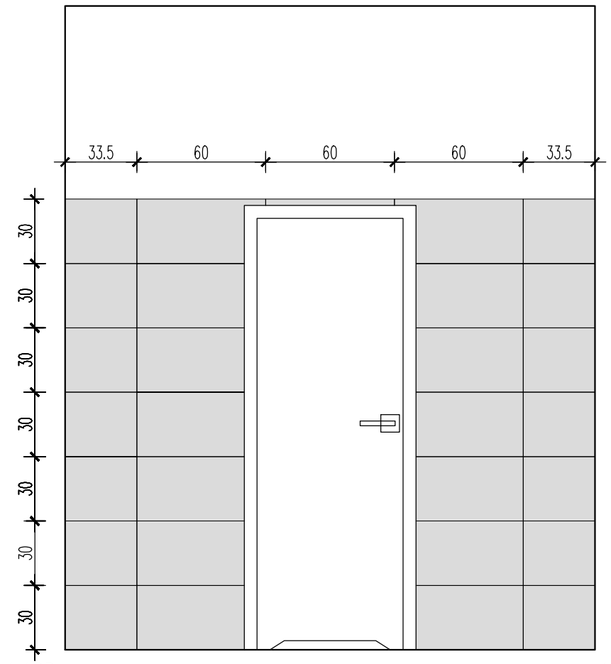


1.12D

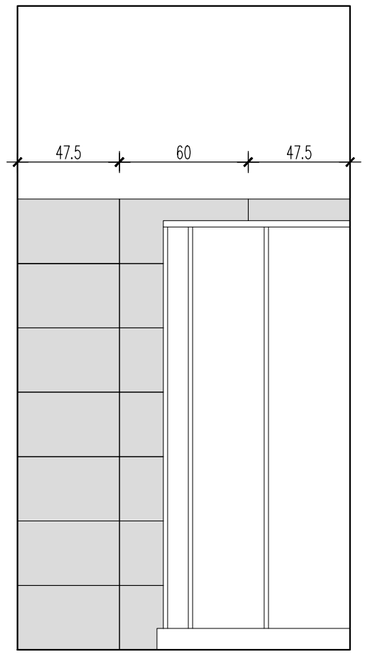

11.1122AA

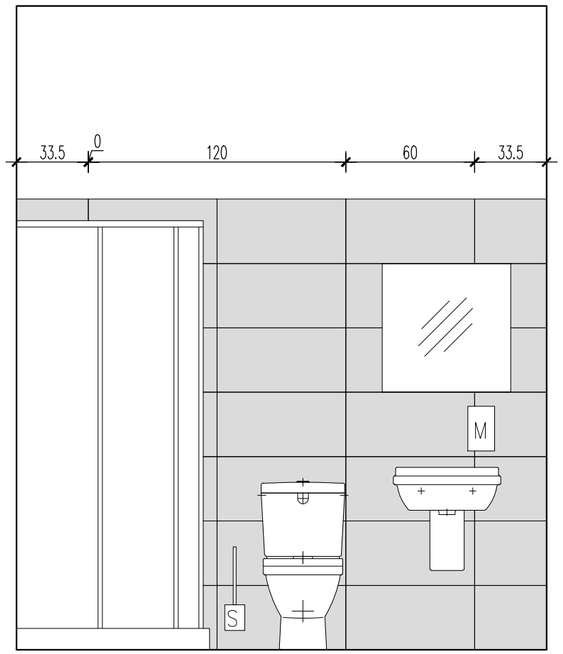

1.12B

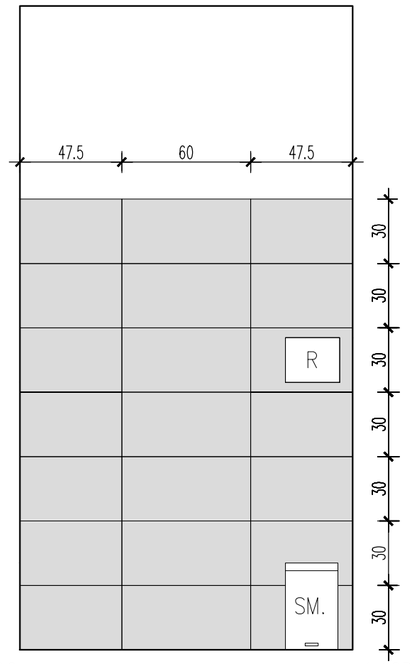

1.12C

1.12D

KRZYSZTOF GRZEGORZEWSKI
ARCHITEKT
Ul. Górczyńska 21/1-24 66-400 Gorzów Wlkp.
tel. 608 36 22 21 mail: grzegorzewski@kkg.pl
http: kkg.pl

PRZEBUDOWA I REMONT ISTNIEJĄCEGO
BUDYNKU BIUROWEGO NADLEŚNICTWA BYTNICA
JEDN. EWID. 080203_2 BYTNICA
DZ. NR 36/15 OBR. NR 0002 BYTNICA

STADIUM	PROJEKT TECHNICZNY
BRANŻA	ARCHITEKTURA
TREŚĆ RYSUNKU	ROZWINIĘCIA ŚCIAN POMIESZCZEŃ NR 1.11, 1.12
NR RYSUNKU: A17	SKALA: 1:25
NR PROJEKTU	DATA: 18.08.2026
PROJEKTANT	mgr inż.arch. Krzysztof Grzegorzewski uprawnienia do projektowania bez ograniczeń w specjalności architektonicznej nr LOIA/1/2002/GW
SPRAWDZIŁ	mgr inż.arch. Jakub Koralewski uprawnienia do projektowania bez ograniczeń w specjalności architektonicznej nr LOIA/20/2006/GW