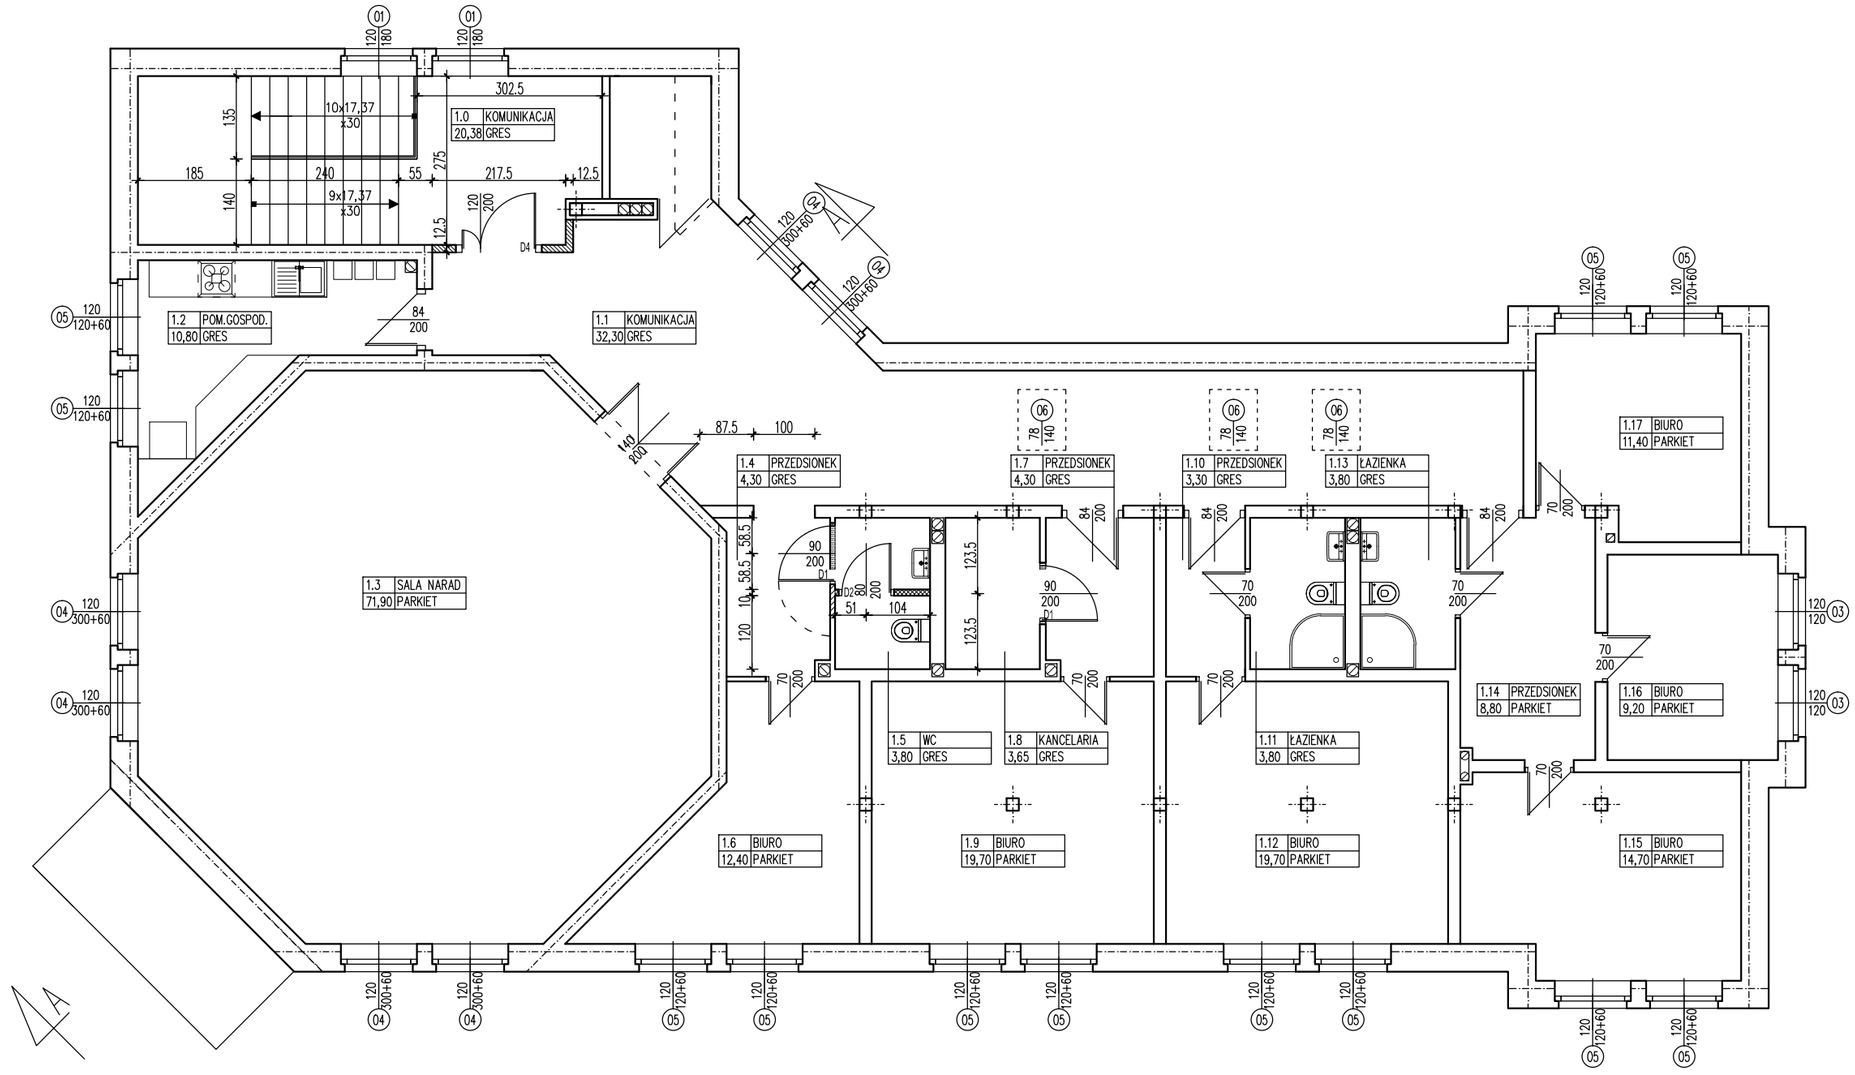


LEGENDA OZNACZEŃ GRAFICZNYCH:

- WYBURZENIA W ISTNIEJĄCYCH ŚCIANACH
- ZAMUROWNIA W ISTNIEJĄCYCH ŚCIANACH Z CEGŁY KRATÓWKI
- WOLNOSTOJĄCE OBUDOWY ŚCIENNE Z PŁYT G-K ZWYKŁYCH OPŁYTOWANIE OBUSTRONNE 1X12,5 PROFIL C 75 Z WYPEŁNIENIEM WEŁNĄ MINERALNĄ
- WOLNOSTOJĄCE OBUDOWY ŚCIENNE Z PŁYT G-K TYPU OGIEŃ TYP F OPŁYTOWANIE OBUSTRONNE 1X12,5 PROFIL C 100 Z WYPEŁNIENIEM WEŁNĄ MINERALNĄ KLASA ODPORNOŚCI OGNIOWEJ (R)EI30

KRZYSZTOF GRZEGORZEWSKI
ARCHITEKT
Ul. Górczyńska 21/1-24 66-400 Gorzów Wlkp.
tel. 608 36 22 21 mail: grzegorzewski@jkkg.pl
http: jkkg.pl

ZMIANA SPOSOBU UŻYTKOWANIA POMIESZCZEŃ MIESZKALNYCH (GOŚCINNYCH) ORAZ HIGIENICZNO-SANITARNYCH NA KONDYGNACJI PODDASZA W ISTNIEJĄCYM BUDYNKU BIUROWYM NA POMIESZCZENIA BIUROWE WRAZ Z JEGO PRZEBUDOWĄ
JEDN. EWID. 080203_2 BYTNICA
DZ. NR 36/15 OBR. NR 0002 BYTNICA

STADIUM	PROJEKT TECHNICZNY
BRANŻA	ARCHITEKTURA
TREŚĆ RYSUNKU	RZUT I PIĘTRA
NR RYSUNKU: A2	SKALA: 1:100
NR PROJEKTU	DATA: 18.08.2026
PROJEKTANT	mgr inż.arch. Krzysztof Grzegorzewski uprawnienia do projektowania bez ograniczeń w specjalności architektonicznej nr LOIA/1/2002/GW
SPRAWDZIŁ	mgr inż.arch. Jakub Koralewski uprawnienia do projektowania bez ograniczeń w specjalności architektonicznej nr LOIA/20/2006/GW