

LEGENDA OZNACZEŃ GRAFICZNYCH:

PŁYTKA ŚCIENNA GRESOWA MATOWA BIAŁA 30X60

PŁYTKA PODŁOGOWA GRESOWA MATOWA DREWNOPODOBNA 19X120

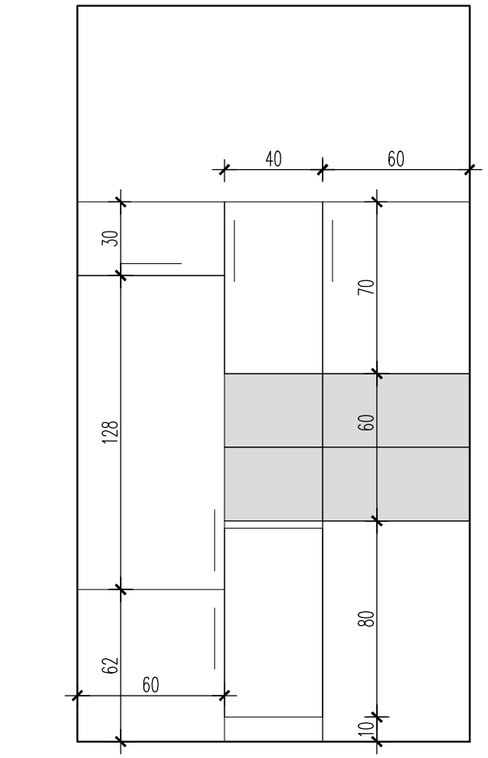


0.13A

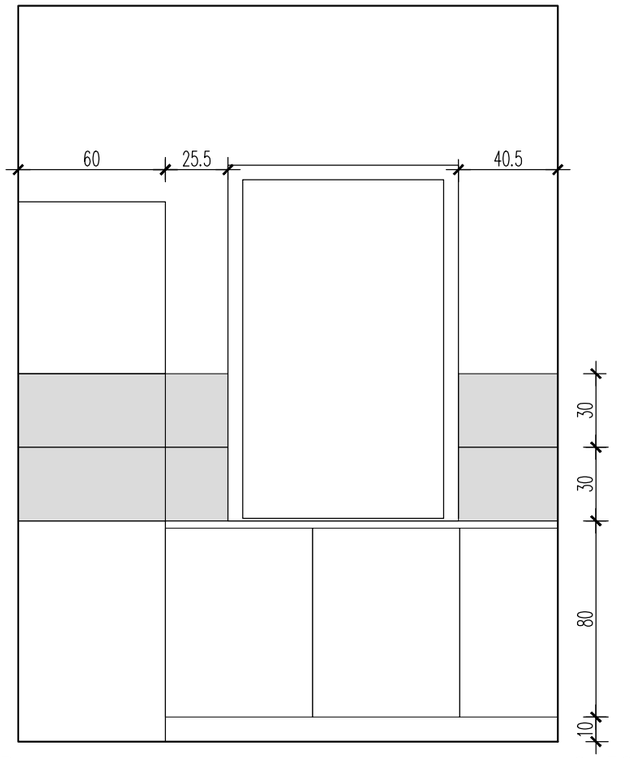

0.13B

0.13C

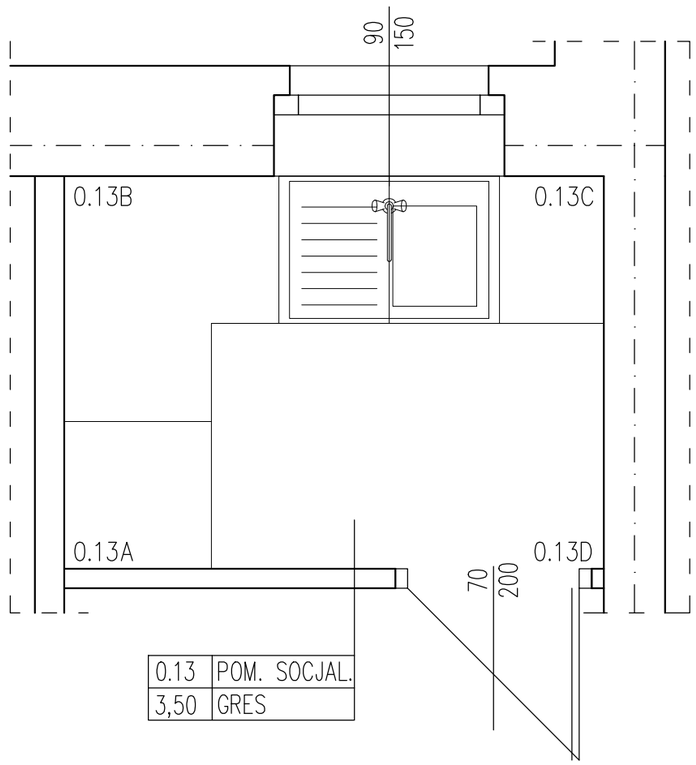

0.13	POM. SOCJAL.
3,50	GRES

KRZYSZTOF GRZEGORZEWSKI
ARCHITEKT
Ul. Górczyńska 21/1-24 66-400 Gorzów Wlkp.
tel. 608 36 22 21 mail: grzegorzewski@jkkg.pl
http: jkkg.pl

PRZEBUDOWA ISTNIEJĄCEGO BUDYNKU BIUROWEGO
NADLEŚNICTWA BYTNICA
JEDN. EWID. 080203_2 BYTNICA
DZ. NR 36/15 OBR. NR 0002 BYTNICA

STADIUM	PROJEKT TECHNICZNY
BRANŻA	ARCHITEKTURA
TREŚĆ RYSUNKU	RZUT I ROZWINIĘCIA ŚCIAN POMIESZCZENIA 0.13
NR RYSUNKU: A20	SKALA: 1:25
NR PROJEKTU	DATA: 26.01.2026
PROJEKTANT	mgr inż.arch. Krzysztof Grzegorzewski uprawnienia do projektowania bez ograniczeń w specjalności architektonicznej nr LOIA/1/2002/GW
SPRAWDZIŁ	mgr inż.arch. Jakub Koralewski uprawnienia do projektowania bez ograniczeń w specjalności architektonicznej nr LOIA/20/2006/GW