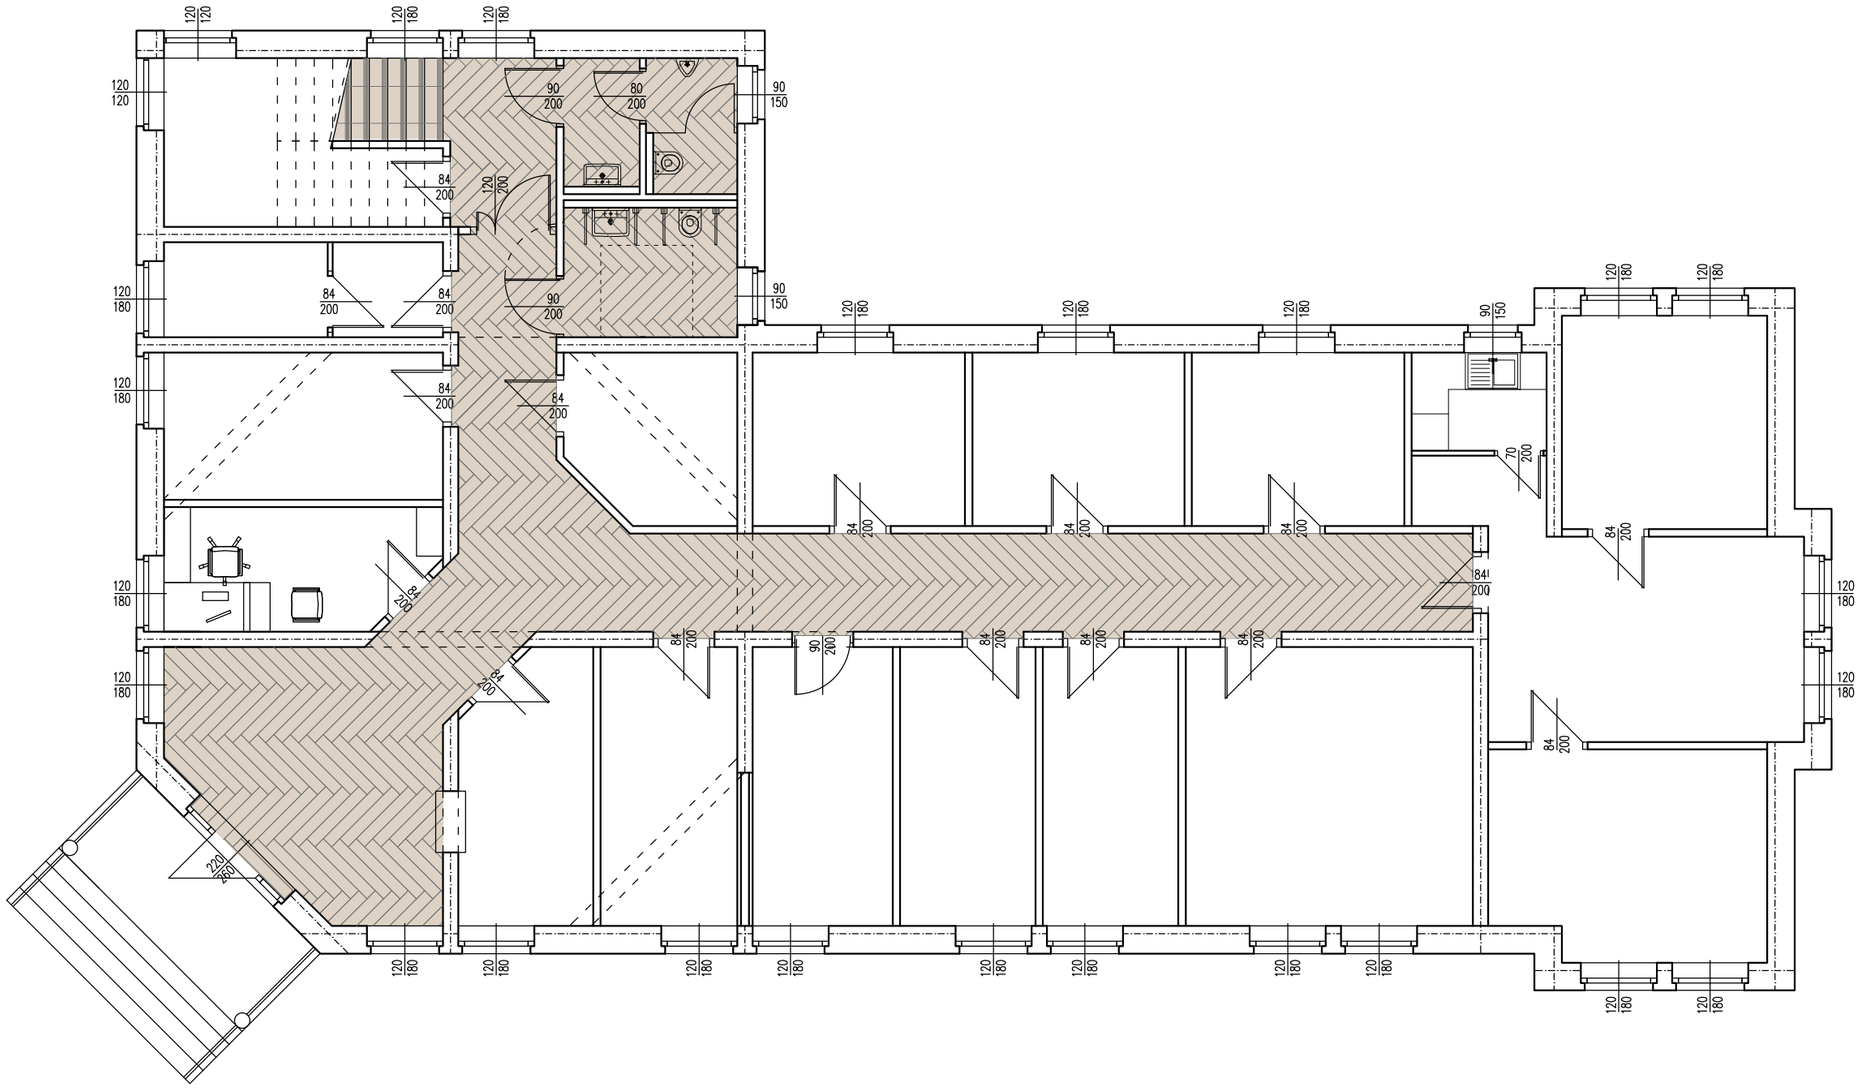


LEGENDA OZNACZEŃ GRAFICZNYCH:

PŁYTKA PODŁOGOWA GRESOWA MATOWA DREWNOPODOBNA 120x19

PŁYTKA STOPNICOWA SZKLIWIONA GRESOWA MATOWA, BEŻOWA 60x30

PŁYTKA SZKLIWIONA GRESOWA MATOWA, BEŻOWA 60x30

KRZYSZTOF GRZEGORZEWSKI
ARCHITEKT
Ul. Górczyńska 21/1-24 66-400 Gorzów Wlkp.
tel. 608 36 22 21 mail: grzegorzewski@jkkg.pl
http: jkkg.pl

PRZEBUDOWA I REMONT ISTNIEJĄCEGO
BUDYNKU BIUROWEGO NADLEŚNICTWA BYTNICA
JEDN. EWID. 080203_2 BYTNICA
DZ. NR 36/15 OBR. NR 0002 BYTNICA

STADIUM	PROJEKT TECHNICZNY
BRANŻA	ARCHITEKTURA
TREŚĆ RYSUNKU	RZUT POSADZKI PARTERU
NR RYSUNKU: A5	SKALA: 1:100
NR PROJEKTU	DATA: 18.08.2026
PROJEKTANT	mgr inż.arch. Krzysztof Grzegorzewski uprawnienia do projektowania bez ograniczeń w specjalności architektonicznej nr LOIA/1/2002/GW
SPRAWDZIŁ	mgr inż.arch. Jakub Koralewski uprawnienia do projektowania bez ograniczeń w specjalności architektonicznej nr LOIA/20/2006/GW