
OŚWIETLENIE PODSTAWOWE				
Indeks	Producent	Nazwa artykułu	Strumień świetlny	Moc przyłączowa
1	TheusLED	PL2-035NB3-48-T000	5000 lm	34 W
2	TheusLED	PL2-025NB3-48-T000	4000 lm	26 W
3	THEUSLED	DL3-025N30-Z8-L000	2375 lm	25 W
4	TheusLED	PL2-020NB3-48-T000	3000 lm	20 W
5	TheusLED	PL2-0235B3-48-T000	5000 lm	20 W
6	TheusLED	PL2-040NB3-48-T000	6000 lm	41 W
7	LUXMENA	MLK-800-4K-WH	1532 lm	15,4 W

OŚWIETLENIE AWARYJNE	
SYMBOL	OPIS TECHNICZNY
AW.1	Oprawa awaryjna w technologii LED: NexiTech LED 400lm, 1h, IP65, CGLine+,
AW.2	Oprawa awaryjna w technologii LED: NexiTech LED 400lm, 1h, IP65, CGLine+,NEXI-WB45
AW.3	Oprawa awaryjna w technologii LED: Atlantic LED R 1-8h/D CGLine+ H, IP65, asymetryczny, do -20°C
EW.1	Oprawa ewakuacyjna jednostronna w technologii LED: FlexiTech ED CGL+, 20 m, IP43, N/T, montaż do ściany
EW.2	Oprawa ewakuacyjna dwustronna w technologii LED: FlexiTech ED CGL+, 20 m, IP43, N/T, montaż do sufitu

UWAGI:

1. Instalacje wykonać przewodami układanymi p/t oraz w listwach kablowych n/t.
2. W miejscu skrzyżowań z inst. wod-kan projektowane instalacje prowadzić ponad nimi
3. Instalację wykonać przewodami YDYżo 3-5 x 1,5 mm.
4. W miarę możliwości, po pozytywnej ocenie staniu technicznego, należy wykorzystać oprzewodowanie oraz osprzęt istniejący.
5. Ochrona od porażeń - samoczynne wyłączanie zasilania.
6. W pomieszczeniach wc stosować osprzęt szczelny
7. Jeżeli to konieczne zmienić oprawy w stosunku 1:1 na odpowiedni typ.

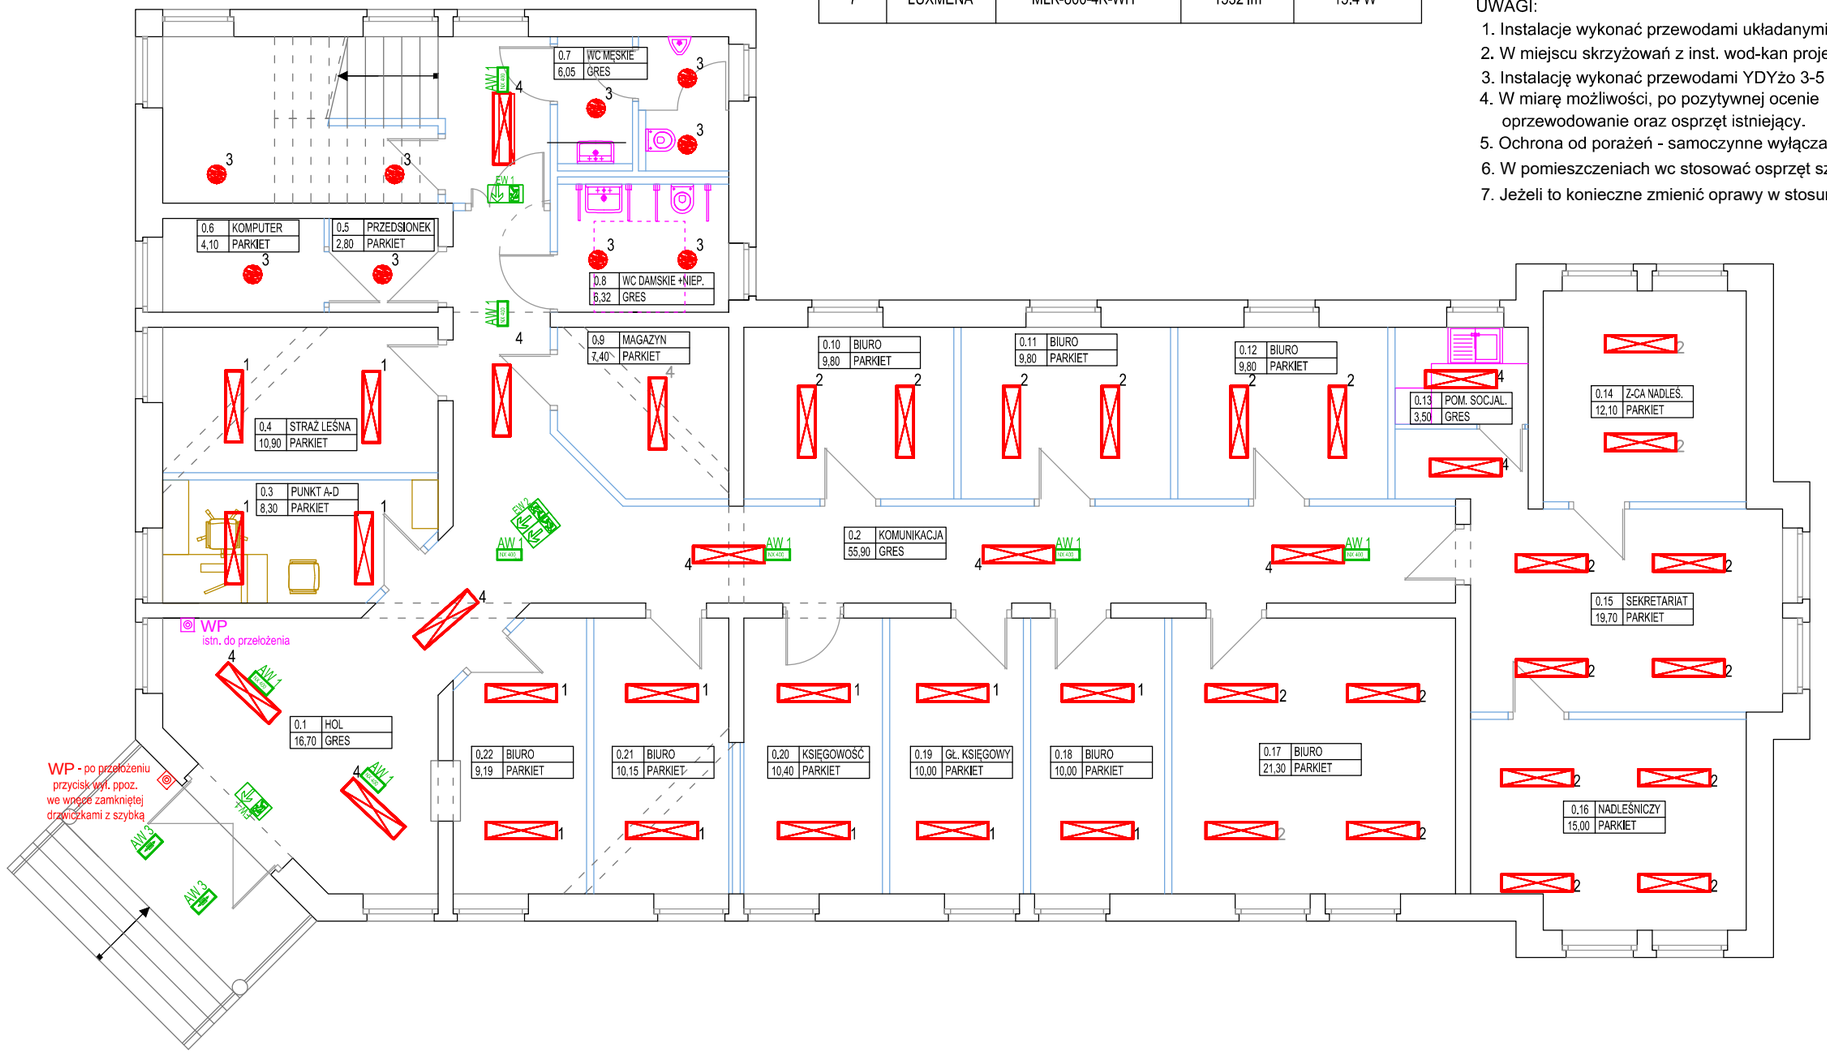

KRZYSZTOF GRZEGORZEWSKI
ARCHITEKT
Ul. Górczyńska 21/1-24 66-400 Gorzów Wlkp.
tel. 608 36 22 21 mail: grzegorzewski@jkkg.pl
http: jkkg.pl

ZMIANA SPOSOBU UŻYTKOWANIA POMIESZCZEŃ MIESZKALNYCH (GOŚCINNYCH) ORAZ HIGIENICZNO-SANITARNYCH NA KONDYGNACJI PODDASZA W ISTNIEJĄCYM BUDYNKU BIUROWYM NA POMIESZCZENIA BIUROWE WRAZ Z JEGO PRZEBUDOWĄ
JEDN. EWID. 080203_2 BYTNICA
DZ. NR 36/15 OBR. NR 0002 BYTNICA

STADIUM	PROJEKT TECHNICZNY
BRANŻA	ELEKTRYCZNA
TREŚĆ RYSUNKU	INSTALACJE ELEKTRYCZNE BUYNEK GŁÓWNY – RZUT PARTERU
NR RYSUNKU	E1
SKALA	1:100
NR PROJEKTU	
DATA	18.08.2026
PROJEKTANT	inż. Lech Misiorny upr. do proj. w zakresie pełnym w specjalności instalacje elektryczne nr 19/77/Ow LBS/E/2293/01