
Zestawienie podstawowych urządzeń technologicznych

1. pompa ciepła wielkość L, nominalna moc grzewcza 35,6kW
   zasilanie 400V/3f/50Hz pobór mocy sprężarki 22,2 kW, pobór mocy
   pomp obiegowych 1,0 kW wyposażona fabrycznie w dwie pompy obiegowe
   elektronicznie sterowane po stronie dolnego źródła i na wyjście do instalacji
   odbiorczej ogrzewczej
2. podgrzewacz ciepłej wody użytkowej 500l z powiększoną wężownicą
   do podłączenia pompy ciepła o powierzchni wymiany co najmniej 6 m^2
3. zbiornik buforowy ciepła o pojemności co najmniej 500l
4. kompletny kocioł grzewczy elektryczny z grupą pompowa przykotłową
   naczyniem wzbiorczym przykotłowym 12l/3bar z zaworem bezpieczeństwa moc kotła 12kW
   zasilanie 400V/3f/50Hz

11. przeponowe naczynie wzbiorcze o poj. 50l 6 bar - dolne źródło
19. moduł sterowniczy
20. kompletny zestaw do napełniania instalacji wodą zmiękczoną
    zestaw do napełniania instalacji wodą zmiękczoną

UWAGI:

1. Istniejące obwody elektryczne zasilająxe garażei pom. gospodarcze przełożyć do projektowanej tablicy TEG.
2. Pojektowane obwody elektryczne zasilające odbiory technologiczne zasilić przewodami wyszczególnionymi na rys. E4 układanymi na korytkach kablowych i na konstrukcji urządzeń.
3. Metalowe obudowy urządzeń technologicznych oraz rurociągi połączyć z magistralą uziemiającą.

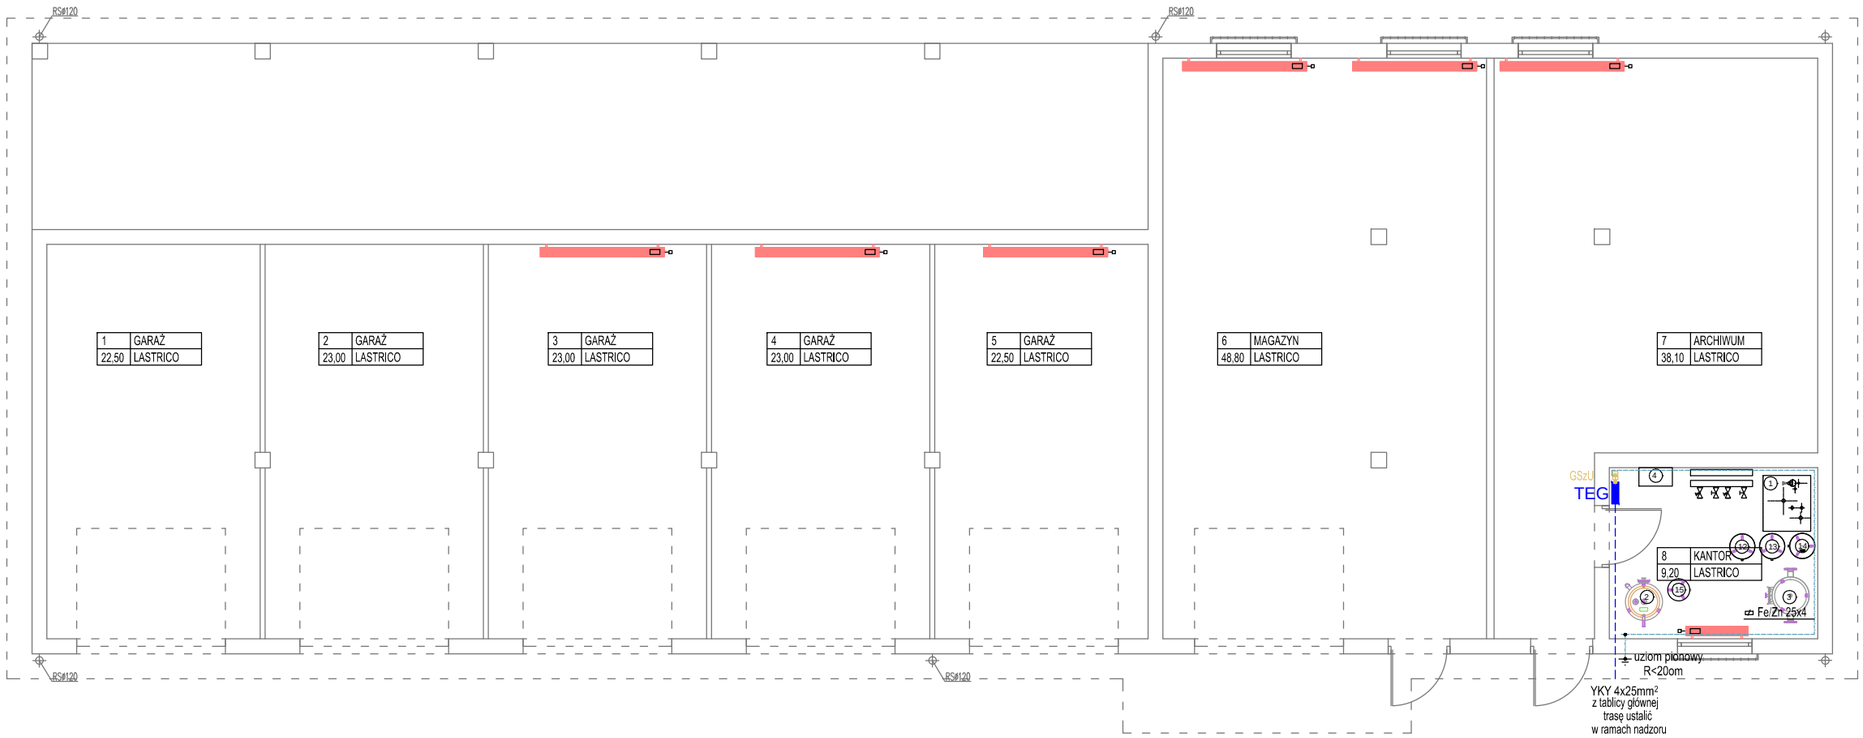

KRZYSZTOF GRZEGORZEWSKI
ARCHITEKT
Ul. Górczyńska 21/1-24 66-400 Gorzów Wlkp.
tel. 608 36 22 21 mail: grzegorzewski@jkkg.pl
http: jkkg.pl

ZMIANA SPOSOBU UŻYTKOWANIA POMIESZCZEŃ MIESZKALNYCH (GOŚCINNYCH) ORAZ HIGIENICZNO-SANITARNYCH NA KONDYGNACJI PODDASZA W ISTNIEJĄCYM BUDYNKU BIUROWYM NA POMIESZCZENIA BIUROWE WRAZ Z JEGO PRZEBUDOWĄ
JEDN. EWID. 080203_2 BYTNICA
DZ. NR 36/15 OBR. NR 0002 BYTNICA

STADIUM	PROJEKT TECHNICZNY
BRANŻA	ELEKTRYCZNA
TREŚĆ RYSUNKU	INSTALACJE ELEKTRYCZNE BUDYNEK GARAŻOWY
NR RYSUNKU: E3	SKALA: 1:100
NR PROJEKTU	DATA: 18.08.2026
PROJEKTANT	inż. Lech Misiorny upr. do proj. w zakresie pełnym w specjalności instalacje elektryczne nr 19/77/Gw LBS/IE/2293/01