
GŁÓWNA TABLICA ELEKTRYCZNA
ROZBUDOWA

TABLICA ELEKTRYCZNA GARAŻU
PROJEKTOWANA

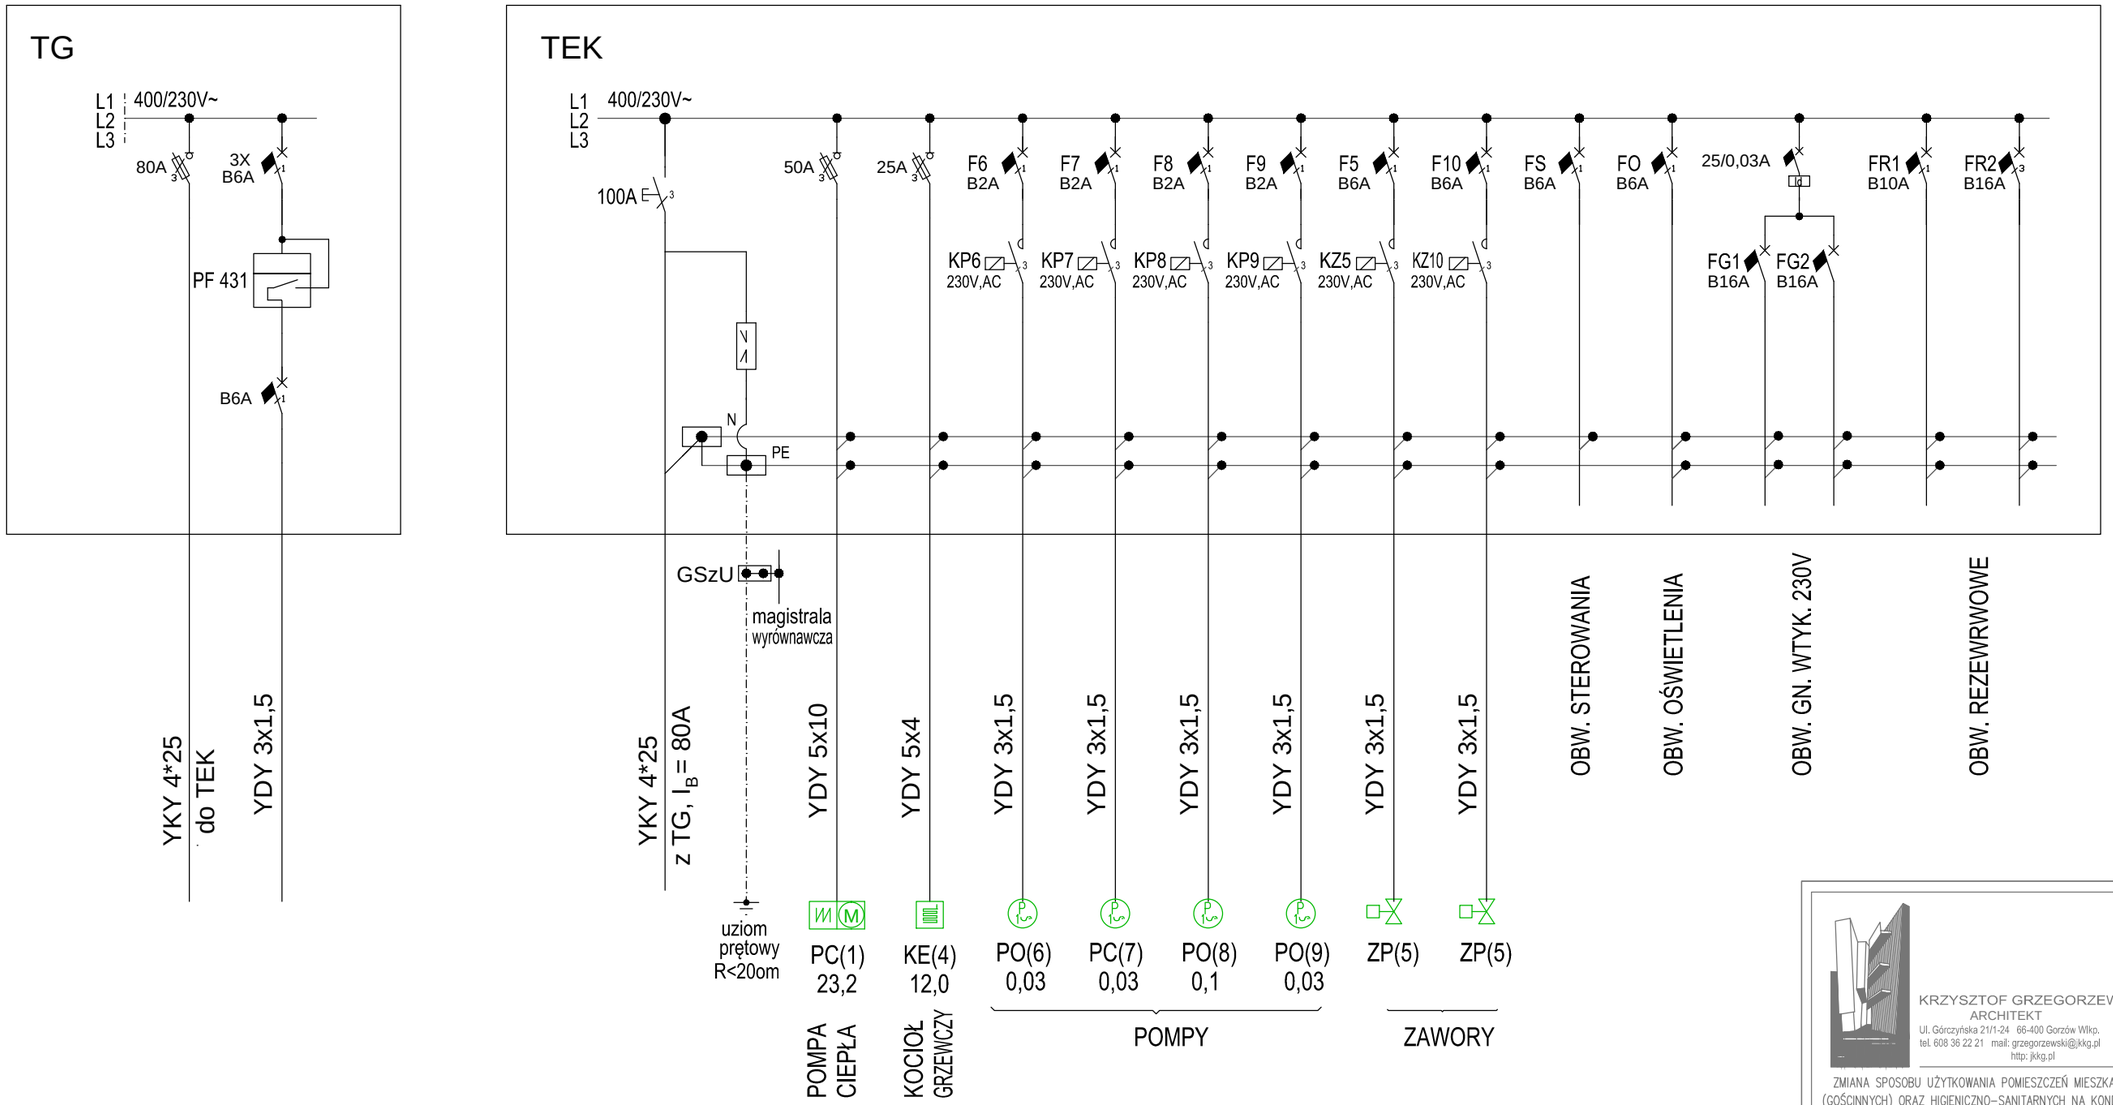

KRZYSZTOF GRZEGORZEWSKI
ARCHITEKT
Ul. Górczyńska 21/1-24 66-400 Gorzów Wlkp.
tel. 608 36 22 21 mail: grzegorzewski@jkkg.pl
http: jkkg.pl

ZMIANA SPOSOBU UŻYTKOWANIA POMIESZCZEŃ MIESZKALNYCH (GOŚCINNYCH) ORAZ HIGIENICZNO–SANITARNYCH NA KONDYGNACJI PODDASZA W ISTNIEJĄCYM BUDYNKU BIUROWYM NA POMIESZCZENIA BIUROWE WRAZ Z JEGO PRZEBUDOWĄ
JEDN. EWID. 080203_2 BYTNICA
DZ. NR 36/15 OBR. NR 0002 BYTNICA

STADIUM	PROJEKT TECHNICZNY
BRANŻA	ELEKTRYCZNA
TREŚĆ RYSUNKU	TABLICE ROZDZIELCZE SCHEMATY IDEOWE
NR RYSUNKU: E4	SKALA: /
NR PROJEKTU	DATA: 18.08.2026
PROJEKTANT	inż. Lech Misiorny upr. do proj. w zakresie pełnym w specjalności instalacje elektryczne nr 19/77/Gw LBS/IE/2293/01