
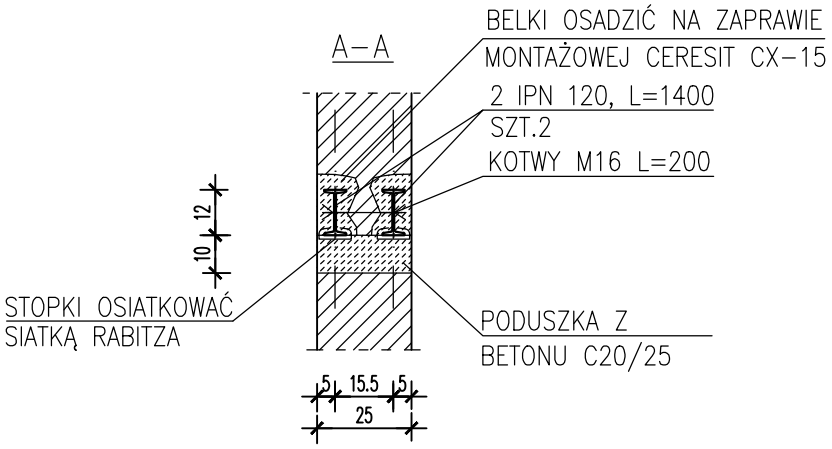



OTWORY W ISTNIEJĄCYCH ŚCIANACH NALEŻY WYKONYWAĆ W NASTĘPUJĄCEJ KOLEJNOŚCI:

- PODSTEMPLOWAĆ WEWNĘTRZNĄ POŁOWĘ SZEROKOŚCI NADPROŻA W ISTNIEJĄCYM OTWORZE DRZWIOWYM,
- WYKUĆ ZEWNĘTRZNĄ POŁOWĘ SZEROKOŚCI NADPROŻA W ISTNIEJĄCYM OTWORZE DRZWIOWYM,
- WYKONAĆ OD ZEWNĄTRZ BRUZDĘ POZIOMĄ NA WYSOKOŚCI NADPROŻA I OSADZIĆ BELKĘ STALOWĄ Z DWUTEOWNIKA O PROFILU I DŁUGOŚCI PODANEJ NA RYSUNKU. OD GÓRY DWUTEOWNIK NALEŻY ZAKLINOWAĆ W ŚCIANIE ZA POMOCĄ ZAPRAWY CEMENTOWEJ MONTAŻOWEJ.
- BELKĘ NALEŻY OPRZEĆ NA PODUSZCE Z BETONU C20/25 GR. MIN. 10 CM;
- NASTĘPNIE NALEŻY WYKONAĆ IDENTYCZNE ROBOTY OD STRONY WEWNĘTRZNEJ ŚCIANY.
- DWUTEOWNIKI NADPROŻA NALEŻY SKRĘCIĆ ŚRUBAMI CO OKOŁO 45 CM;
- PO STWARDNIENIU ZAPRAWY NALEŻY WYKONAĆ WYBURZENIE POZOSTAŁYCH ODCINKÓW
- KSZTAŁTOWNIKI STALOWE NALEŻY WYSZPAŁDOWAĆ CEGŁĄ LUB OWINĄĆ SIATKĄ, WYKONAĆ OBRZUTKĘ CEMENTOWĄ NA SIATCE I TYNK ZGODNIE Z PROJEKTEM.

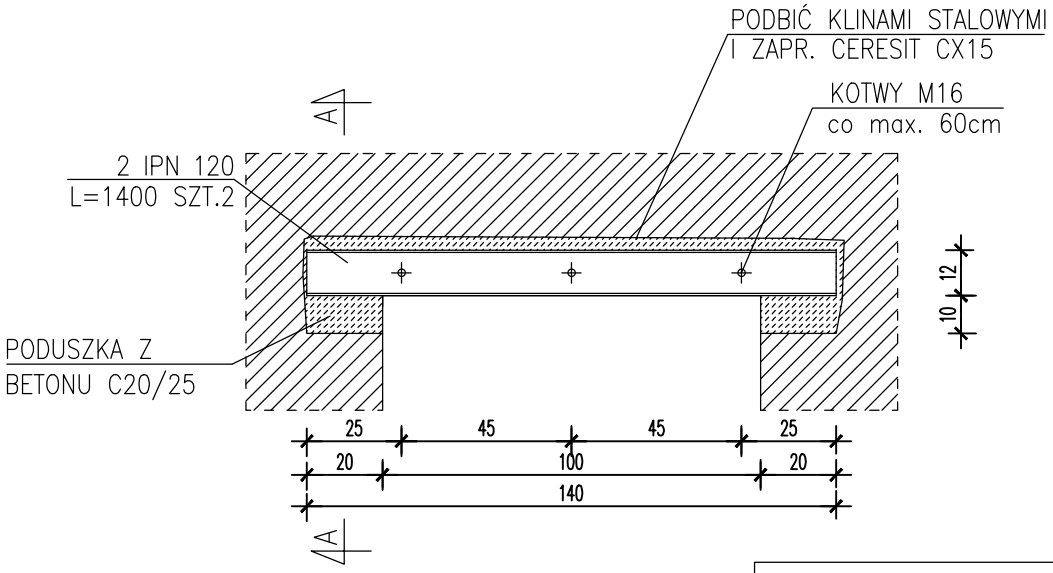

KRZYSZTOF GRZEGORZEWSKI
ARCHITEKT
Ul. Górczyńska 21/1–24 66–400 Gorzów Wlkp.
tel. 608 36 22 21 mail: grzegorzewski@jkkg.pl
http: jkkg.pl

PRZEBUDOWA I REMONT ISTNIEJĄCEGO
BUDYNKU BIUROWEGO NADLEŚNICTWA BYTNICA
JEDN. EWID. 080203_2 BYTNICA
DZ. NR 36/15 OBR. NR 0002 BYTNICA

| | |
|---|---|
| STADIUM | PROJEKT TECHNICZNY |
| BRANŻA | KONSTRUKCJA |
| TREŚĆ RYSUNKU | NADPROŻE STALOWE |
| NR RYSUNKU: K1 | SKALA: 1:20 |
| NR PROJEKTU | DATA: 18.08.2026 |
| PROJEKTANT | mgr inż. Krzysztof Kwaśny<br>upr. proj. bez ogr. w spec. konstr. – bud.<br>nr ZAP/0009/POOK/03 |
| SPRAWDZIŁ | mgr inż. Wojciech Janik<br>upr. proj. bez ogr. w spec. konstr. – bud.<br>nr LBS/0055/PWOK/07 |