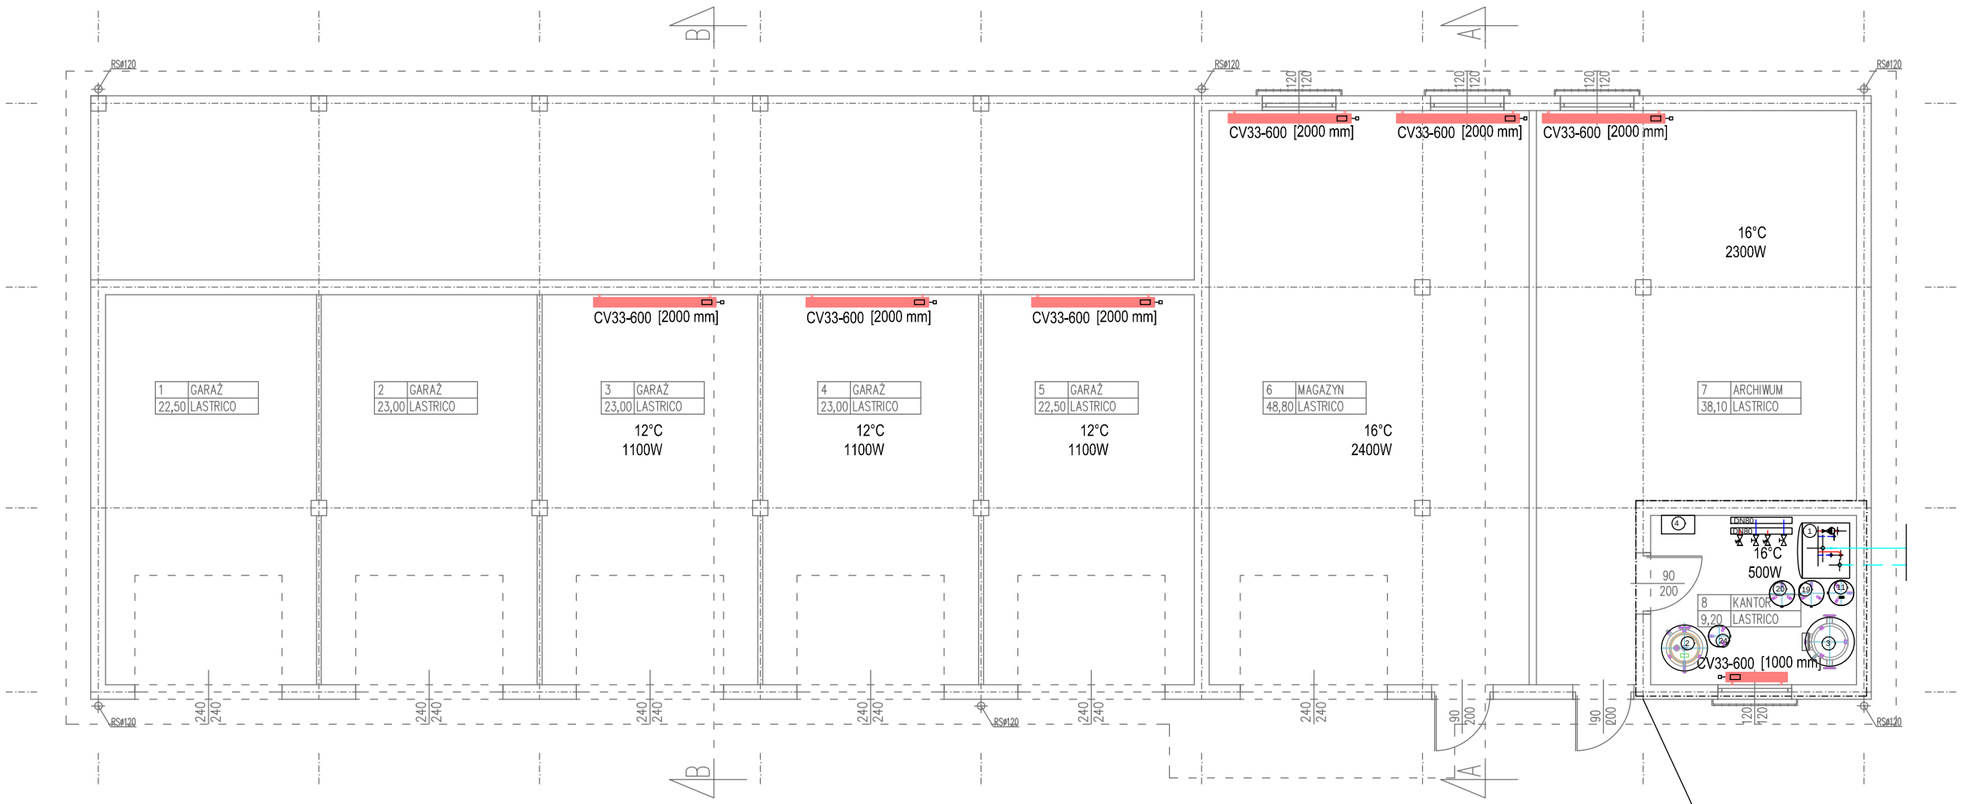


Połączenia rurarzy w obrębie kotłowni wykonać wg schematu rozwiązania

KRZYSZTOF GRZEGORZEWSKI
ARCHITEKT
Ul. Górczyńska 21/1-24 66-400 Gorzów Wlkp.
tel. 608 36 22 21 mail: grzegorzewski@jkkg.pl
http: jkkg.pl

ZMIANA SPOSOBU UŻYTKOWANIA POMIESZCZEŃ MIESZKALNYCH (GOŚCINNYCH) ORAZ HIGIENICZNO-SANITARNYCH NA KONDYGNACJI PODDASZA W ISTNIEJĄCYM BUDYNKU BIUROWYM NA POMIESZCZENIA BIUROWE WRAZ Z JEGO PRZEBUDOWĄ
JEDN. EWID. 080203_2 BYTNICA
DZ. NR 36/15 OBR. NR 0002 BYTNICA

STADIUM	PROJEKT TECHNICZNY
BRANŻA	SANITARNA
TREŚĆ RYSUNKU	RZUT PARTERU BUDYNKU GARAŻOWEGO INSTALACJA CO
NR RYSUNKU: S3	SKALA: 1:100
NR PROJEKTU	DATA: 18.08.2026
PROJEKTANT	mgr inż. Paweł Królikowski uprawnienia do projektowania bez ograniczeń w specjalności instalacyjnej nr LUKG/0008/PWOS/05
SPRAWDZIŁ	mgr inż. Krzysztof Zdrowowicz uprawnienia do projektowania bez ograniczeń w specjalności instalacyjnej nr LBS/0013/PWOS/11