


# PRZEKRÓJ KONSTRUKCYJNY PROFIL DROGI GRUNTOWEJ

SKALA 1 : 20.

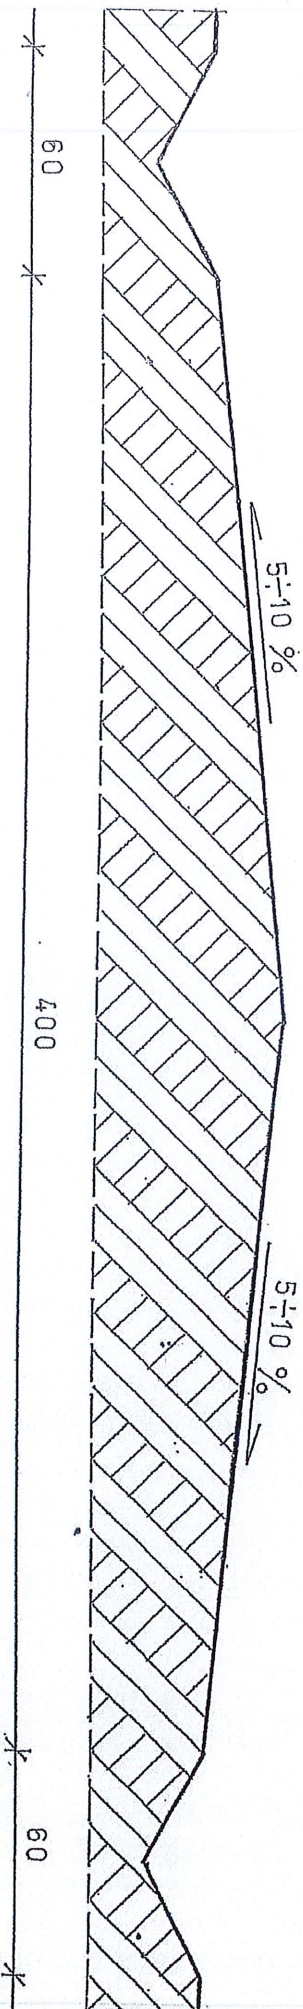

NAZWA I ADRES OBIEKTU BUDOWLANEGO: NAPRAWA DRÓG LEŚNYCH O NAWIERZCHNI GRUNTOWEJ NA TERENIE NADLEŚNICTWA CZŁUCHÓW POPRZEZ ICH RÓWNANIE, PROFILOWANIE I WAŁOWANIE.	
NAZWA RYSUNKU: PRZEKRÓJ KONSTRUKCYJNY PROFILU DROGI O NAWIERZCHNI GRUNTOWEJ	SKALA: 1 : 20
INWESTOR: NADLEŚNICTWO CZŁUCHÓW ULICA SOBIESKIEGO 3	PROJEKTANT: KAROL STENWALD
NUMER RYSUNKU: 1	TERMIN WYKONANIA: MAJ 2026 ROKU