


"AT" USŁUGI PROJEKTOWE, NADZORY, KOSZTORYSY - BRANŻA SANITARNA
08-300 Sokołów Podlaski ul. Nieciecka 15a
Tel.668386067

PROJEKT ZAGOSPODAROWANIA DZIAŁKI

ZGŁOSZENIE

Inwestor:	Nadleśnictwo Sokołów Ul. Kupieżyńska 17B 6743 08-300 Sokołów Podlaski
Nazwa zamierzenia budowlanego:	INSTALACJA ZBIORNIKOWA NA GAZ PŁYNNY WRAZ Z WEWNĘTRZNA INSTALACJĄ GAZU W ISTNIEJĄCYM BUDYNKU MIESZKALNYM
Adres obiektu budowlanego:	Suchodół Szlachecki 19 08-331 Sabnie
Kategoria obiektu budowlanego:	I, VIII
Identyfikator działek ewidencyjnych	Działka nr 41
Obręb ewidencyjny:	0019, Suchodół Szlachecki
Jednostka ewidencyjna:	142907_2, Sabnie

Zespół autorski	Imię i nazwisko	Specjalność i nr uprawnień budowlanych	Zakres opracowania	Data opracowania	Podpis
Projektant	Agnieszka Tymińska - Rowicka	do projektowania bez ograniczeń w specjalności instalacyjnej w zakresie sieci, instalacji i urządzeń ciepłych wentylacyjnych, gazowych, wodociagowych i kanalizacyjnych nr MAZ/0443/PWBS/15	Branża sanitarna	14.01.2022r	

Spis zawartości

1. Projekt zagospodarowania działki
2. Projekt architektoniczno – budowlany
3. Załączniki projektu budowlanego

ST. KOSIŃSKI
W SOKOŁOWIE
ul. Włocław 14
03-309 SOKOŁÓW W POPLANIE
-7-

OPIS DO PROJEKTU ZAGOSPODAROWANIA DZIAŁKI

1. Przedmiot inwestycji:

A/ Nazwa inwestycji:

Budowa instalacji zbiornikowej na gaz płynny i instalacji wewnętrznej gazowej w budynku mieszkalnym na działce nr 41 w miejscowości Suchodół Szlachecki, gmina Sabnie.

B/ Adres inwestycji:

Miejscowość Suchodół Szlachecki, dz. nr 41

C/ Inwestor:

Nadleśnictwo Sokołów

D/ Nr ewidencyjny działek:

41

E/ Podstawowe dane techniczne:

Naziemny zbiornik na gaz płynny o pojemności 2700l - szt.1

2. Istniejący stan zagospodarowania terenu i przewidywane zmiany.

Projektowany zbiornik naziemny lokalizowany jest w terenie zabudowy zagrodowej.

3. Projektowane zagospodarowanie działki.

Budowa instalacji zbiornikowej na gaz propan.

4. Zestawienie

a) powierzchnia zabudowy projektowanego zbiornika - $1,3m \times 2,5m = 3,25m^2$

5. Informacje i dane

a) o rodzaju ograniczeń lub zakazów w zabudowie - brak

b) działka i teren na której projektowana jest instalacja zbiornikowa na gaz płynny nie jest wpisana rejestru zabytków i gminnej ewidencji zabytków oraz nie jest objęty ochroną konserwatorską.

c) wpływ eksploatacji górniczej- nie dotyczy.

d) Informacje i dane o charakterze i cechach istniejących i przewidywanych zagrożeń dla środowiska - brak

6. Warunki ochrony przeciwpożarowej. - Brak


7. Inne informacje wynikające ze specyfiki, charakteru i stopnia skomplikowania obiektu budowlanego. - Brak

8. Informacja o obszarze oddziaływania obiektu.

Zgodnie z ustawą z dnia 7 lipca 1994r Prawo budowlane (Dz. U z 2013r poz nr 1409 z późn., zm) , Rozporządzeniem Ministra Infrastruktury z d. 12 kwietnia 2002r w sprawie warunków technicznych, jakim powinny odpowiadać budynki ich usytuowanie (Dz. U. Nr 1422z 20015r) obszar oddziaływania obiektu mieści się w całości na działce, na której został zaprojektowany. Inwestycja nie zalicza się do przedsięwzięć mogących pogorszyć stan środowiska w rozumieniu przepisów Rozporządzenia Rady Ministrów z dn. 9.11.2004r (Dz. U. z 2004r Nr 257 poz. 2573 ze zm.)

PROJEKTANT:

mgr inż. A. TYMIŃSKA-ROWICKA
nr upr MAZ/0443/PWBS/15

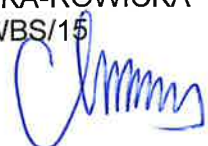


PROJEKT ZAGOSPODAROWANIA DZIAŁKI NR EW. 41 JEDN. EW. 142907_2.0019 PŁOŻONEJ W MIEJSCOWOŚCI SUCHODÓŁ SZLACHECKI GMINA SABNIE

SKALA 1:500

Zakres opracowania: a-b-c-d-e-a

INWESTOR: Nadleśnictwo Sokołów
ul. Kupientyńska 17B
08-300 Sokołów Podlaski

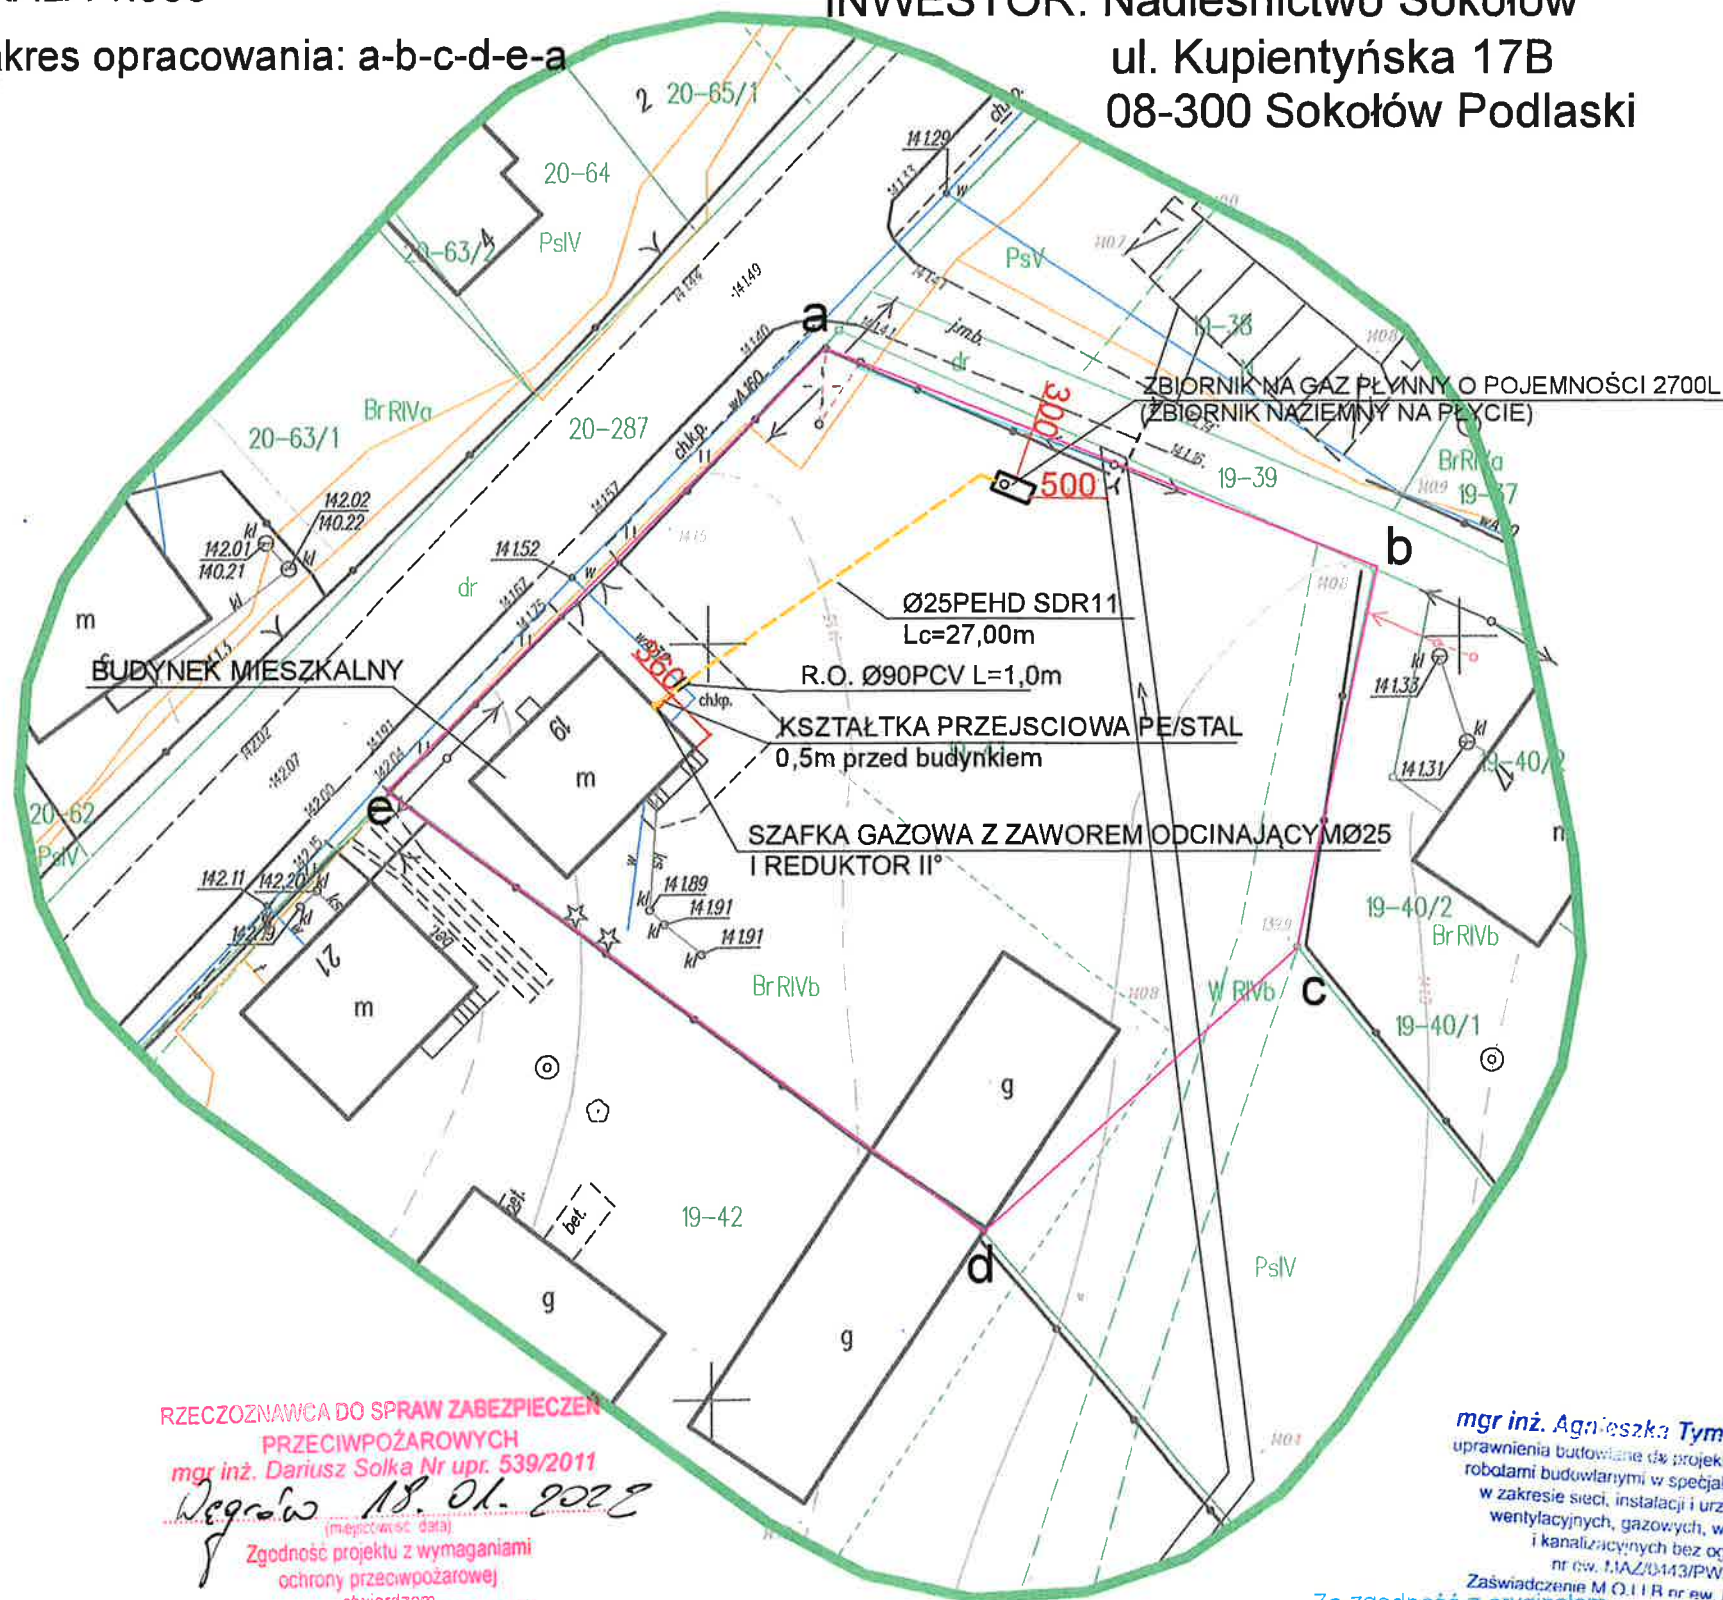

RZECZOZNAWCA DO SPRAW ZABEZPIECZEN
PRZECIWPÓŻAROWYCH
mgr inż. Dariusz Sołka Nr upr. 539/2011
18.01.2022
Zgodność projektu z wymaganiami
ochrony przeciwpożarowej
stwierdzam z uwagami.
bez uwag

mgr inż. Agnieszka Tymieńska-Rowicka
uprawnienia budowlane do projektowania i kierowania
robotami budowlanymi w specjalności instalacyjnej
w zakresie sieci, instalacji i urządzeń cieplnych
wentylacyjnych, gazowych, wodociagowych
i kanalizacyjnych bez ograniczeń
nr ew. 11A/0443/PWBS/15
Zaświadczenie M.O.I.R nr ew. MAZ/IS/0381/15
Za zgodność z oryginałem
mapy do celów projektowych

 Biuro Usług Geodezyjnych Paweł Skibniewski ul. 300 Sokołów Podlaski, ul. Wolności 8 tel. 22 664 15 00 e-mail: pskibniewski@geodeta.pl NIP: 523-000-0000		MAPA DO CELÓW PROJEKTOWYCH -7-	
Oznaczenie kancelaryjne zgłoszonej pracy geodezyjnej		G.6640.1500.2021	
Obiekt		dz. nr 41	
Jednostka ewidencyjna	Identyfikator	142907_2	
	Nazwa	Sabnie	
Obręb ewidencyjny	Identyfikator	0019	
	Nazwa	Suchodół Szlachecki	
Skala mapy		1:500	
Nazwa układu współrzędnych	Prostokątnych płaskich	2000/7	
	Wysokościowych	Kronsztadt 86	
Obszar zakreślony kolorem zielonym zaktualizowano w/g stanu na dzień		23.09.2021	
Działka przedmiotowa nie jest obciążona służebnościami gruntowymi.			
 GEODETA Paweł Skibniewski Nazwa/Imię i nazwisko wykonawcy który opracował mapę		ZGŁOSZENIE KIEROWNIK PRAC Andrzej Szlag upr. 11334 Imię i nazwisko geodety uprawnionego	

Jestem świadomy odpowiedzialności karnej za złożenie fałszywych oświadczeń. Oświadczam, że opierał techniczny zawierający rezultaty prac geodezyjnych w wyniku których powstał niniejszy dokument uzyskał pozytywny wynik weryfikacji.	
Identyfikator zgłoszenia prac geodezyjnych	G.6640.1500.2021
Organ służby geodezyjnej, który otrzymał zgłoszenie	Starosta Sokołowski
Wykonawca prac geodezyjnych	Biuro Usług Geodezyjnych Paweł Skibniewski
Nr oraz data sporządzenia dokumentu zawierającego wynik pozytywnej weryfikacji	PROTOKÓŁ nr G.6640.1500.2021_1 z dn. 01.10.2021
Imię i nazwisko oraz nr uprawnień zawodowych kierownika prac	Andrzej Szlag Nr uprawnień 11334
 GEODETA Paweł Skibniewski Nazwa/Imię i nazwisko wykonawcy który opracował mapę	KIEROWNIK PRAC Andrzej Szlag upr. 11334 Imię i nazwisko geodety uprawnionego

Instalacje projektowane:
 Instalacja zbiornikowa na gaz płynny

PROJEKT BUDOWLANY INSTALACJI ZBIORNIKOWEJ NA GAZ PŁYNNY I INSTALACJI WEWNĘTRZNEJ GAZU W BUDYNKACH	
DZ. NR EWID. 41jedn. ew. 142907_2.0019 Adres: MIEJSCOWOŚĆ SUCHODÓŁ SZLACHECKI GMINA SABNIE	
Tytuł: ZAGOSPODAROWANIE DZIAŁKI Skala: 1:500	
Projektował: A. TYMIŃSKA-ROWICKA Specjalność: Instalacje i urządzenia sanitarne Uprawnienia: MAZ/0443/PWBS/15	Data: STYCZEŃ 2022 Podpis:

Sokołów Podlaski dn. 14.01.2022r

AGNIESZKA TYMIŃSKA -ROWICKA

.....
/Imię i nazwisko projektanta /

OŚWIADCZENIE

Zgodnie z art. 34 pkt.3d Ustawy z dnia 7 lipca 1994r.- Prawo budowlane, oświadczam, że projekt zagospodarowania terenu:
Instalacja zbiornikowa na gaz płynny ze zbiornikiem naziemnym o pojemności 2700l wraz z wewnętrzną instalacją gazu płynnego w budynku mieszkalnym

.....
/zamierzenie budowlane /
Dz. nr 41, obr. 0019 Suchodół Szlachecki,
jed. ew. 142907_2 Sabnie

.....
INWESTOR: Nadleśnictwo Sokołów

.....
sporządzony został zgodnie z obowiązującymi przepisami oraz zasadami wiedzy technicznej.

mgr inż. Agnieszka Tymińska-Rowicka
uprawnienia budowlane do projektowania i kierowania
robotami budowlanymi w specjalności instalacyjnej
w zakresie sieci, instalacji i urządzeń ciepłych
wentylacyjnych, gazowych, wodociagowych
i kanalizacyjnych bez ograniczeń
nr ew. 142907_2 WBS/15
Zaświadczenie M.O.U. 3 nr ew. 142907_2 WBS/15

.....
/podpis składającego oświadczenie/

Uprawnienia budowlane nadane

Pani mgr inż. Agnieszce Jolancie Tyimińskiej-Rowickiej
ur. dnia 20 stycznia 1974 roku w Sokolowie Podlaskim

numer ewidencyjny MAZ/0443/PWBS/15
do projektowania i kierowania robotami budowlanymi
w specjalności instalacyjnej w zakresie sieci, instalacji i urządzeń
ciepłych, wentylacyjnych, gazowych, wodociągowych i kanalizacyjnych
bez ograniczeń

upoważniają do:

- I. w specjalności instalacyjnej w zakresie sieci, instalacji i urządzeń ciepłych, wentylacyjnych, gazowych, wodociągowych i kanalizacyjnych do:
 - 1) projektowania, sprawdzania projektów architektoniczno-budowlanych i sprawowania nadzoru autorskiego,
 - 2) kierowania budową lub innymi robotami budowlanymi,
 - 3) kierowania wytwarzaniem konstrukcyjnych elementów budowlanych oraz nadzór i kontrolę techniczną wytwarzania tych elementów,
 - 4) wykonywania nadzoru inwestorskiego,
 - 5) sprawowania kontroli technicznej utrzymania obiektów budowlanych, w odniesieniu do obiektu budowlanego takiego jak: sieci i instalacje ciepłe, wentylacyjne, gazowe, wodociągowe i kanalizacyjne;
- II. w specjalności instalacyjnej w zakresie sieci, instalacji i urządzeń ciepłych, wentylacyjnych, gazowych, wodociągowych i kanalizacyjnych, do sporządzania projektu zagospodarowania działki lub terenu.

Skład Orzekający Okręgowej Komisji Kwalifikacyjnej

dr hab. inż. Eugeniusz Koda, prof. nadzw.

mgr inż. Krzysztof Latoszek

mgr inż. Krzysztof Karol Booss

Oświadczam:

1. Pani Agnieszka Jolanta Tyimińska-Rowicka
ul. Graczyńskiego 9 m. 1A
08-300 Sokółka Podlaski
2. Okręgowa Rada Mazowieckiej Okręgowej Izby Inżynierów Budownictwa
3. Główny Inspektor Nadzoru Budowlanego
4. etc

MAZOWIECKA
OKRĘGOWA
IZBA
INŻYNIERÓW
BUDOWNICTWA

Mazowiecka Okręgowa Izba Inżynierów Budownictwa
Okręgowa Komisja Kwalifikacyjna
sygn. akt MAZ/7131-7132/390/15/IS

Warszawa, dnia 1 lipca 2015 r.

DECYZJA

Na podstawie art. 24 ust. 1 pkt 2 w związku z art. 11 ust. 1 ustawy z dnia 15 grudnia 2000 r. o samorządach zawodowych architektów oraz inżynierów budownictwa (tekst jedn.: Dz.U. z 2013 r. poz. 932 z późn. zm.) i art. 12 ust. 1 pkt 1 - 5, ust. 2, 3 i 4c pkt 3, art. 13 ust. 1, 3 i 4, art. 14 ust. 1 pkt 4 lit. b ustawy z dnia 7 lipca 1994 r. Prawo budowlane (tekst jedn.: Dz.U. z 2013 r. poz. 1409 z późn. zm.) oraz § 10 i 14 ust. 3 rozporządzenia Ministra Infrastruktury i Rozwoju z dnia 11 września 2014 r. w sprawie samodzielnych funkcji technicznych w budownictwie (Dz.U. poz. 1278), po ustaleniu, że zostały spełnione warunki w zakresie przygotowania zawodowego oraz po złożeniu egzaminu na uprawnienia budowlane z wynikiem pozytywnym

Pani mgr inż. Agnieszka Jolanta Tyimińska-Rowicka
ur. dnia 20 stycznia 1974 roku w Sokolowie Podlaskim
otrzymuje

UPRAWNIENIA BUDOWLANE

numer ewidencyjny MAZ/0443/PWBS/15
do projektowania i kierowania robotami budowlanymi
w specjalności instalacyjnej w zakresie sieci, instalacji i urządzeń
ciepłych, wentylacyjnych, gazowych, wodociągowych i kanalizacyjnych
bez ograniczeń

UZASADNIENIE:

W związku z uwzględnieniem w całości żądania strony, na podstawie art. 107 § 4 K.p.a. odstępuje się od uzasadnienia decyzji. Zakres nadanych uprawnień budowlanych wskazano na odwrocie decyzji.

Pouczenie

Od niniejszej decyzji służy odwołanie do Krajowej Komisji Kwalifikacyjnej Polskiej Izby Inżynierów Budownictwa w Warszawie, za pośrednictwem Okręgowej Komisji Kwalifikacyjnej Mazowieckiej Okręgowej Izby Inżynierów Budownictwa w terminie 14 dni od daty jej doręczenia.


Skład Orzekający Okręgowej Komisji Kwalifikacyjnej

dr hab. inż. Eugeniusz Koda, prof. nadzw.

mgr inż. Krzysztof Latoszek

mgr inż. Krzysztof Karol Booss

mgr inż. Agnieszka Jolanta Tyimińska-Rowicka
za zgodności z oryginałem
uprawnienia budowlane do projektowania i kierowania
robotami budowlanymi w specjalności instalacyjnej
w zakresie sieci, instalacji i urządzeń ciepłych
wentylacyjnych, gazowych, wodociągowych
i kanalizacyjnych bez ograniczeń
nr ew. MAZ/0443/PWBS/15
Zaświadczenie M.O.I.B. nr ew. MAZ/IS/0381/15

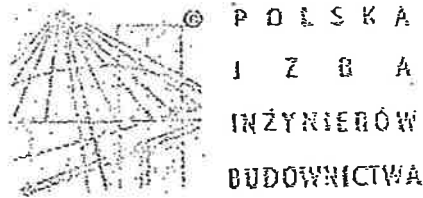

Zaświadczenie

o numerze weryfikacyjnym:

MAZ-FHE-M6Y-N45 *

Pani AGNIESZKA JOLANTA TYMIŃSKA-ROWICKA o numerze ewidencyjnym MAZ/IS/0381/15
adres zamieszkania ul. NIECIECKA 15 A, 08-300 SOKOŁÓW PODLASKI
jest członkiem Mazowieckiej Okręgowej Izby Inżynierów Budownictwa i posiada wymagane
ubezpieczenie od odpowiedzialności cywilnej.
Niniejsze zaświadczenie jest ważne od 2021-09-01 do 2022-08-31.

Zaświadczenie zostało wygenerowane elektronicznie i opatrzone bezpiecznym podpisem elektronicznym
weryfikowanym przy pomocy ważnego kwalifikowanego certyfikatu w dniu 2021-08-18 roku przez:

Roman Lulis, Przewodniczący Rady Mazowieckiej Okręgowej Izby Inżynierów Budownictwa.

(Zgodnie art. 5 ust 2 ustawy z dnia 18 września 2001 r. o podpisie elektronicznym (Dz. U. 2001 Nr 130 poz. 1450) dane w postaci
elektronicznej opatrzone bezpiecznym podpisem elektronicznym weryfikowanym przy pomocy ważnego kwalifikowanego certyfikatu są
równoważne pod względem skutków prawnych dokumentom opatrzonym podpisami własnoręcznymi.)

mgr inż. Agnieszka Tymińska-Rowicka

uprawnienia budowlane do projektowania i kierowania
robotami budowlanymi w specjalności instalacyjnej
w zakresie sieci, instalacji i urządzeń ciepłych
wentylacyjnych, gazowych, wodociagowych
i kanalizacyjnych bez ograniczeń

nr ew. MAZ/143/PWBS/15

* Weryfikację poprawności danych w niniejszym zaświadczeniu można sprawdzić za pomocą numeru weryfikacyjnego zaświadczenia nr MAZ/IS/0381/15
stronie Polskiej Izby Inżynierów Budownictwa www.piiib.org.pl lub kontaktując się z biurem właściwej Okręgowej Izby Inżynierów
Budownictwa.


Za zgodność z oryginałem



"AT" USŁUGI PROJEKTOWE, NADZORY, KOSZTORYSY - BRANŻA SANITARNA
08-300 Sokołów Podlaski ul. Nieciecka 15a
Tel.668386067

PROJEKT ARCHITEKTONICZNO - BUDOWLANY

Inwestor:	Nadleśnictwo Sokołów Ul. Kupieżyńska 17B 08-300 Sokołów Podlaski
Nazwa zamierzenia budowlanego:	INSTALACJA ZBIORNIKOWA NA GAZ PŁYNNY WRAZ Z WEWNETRZNĄ INSTALACJĄ GAZU W ISTNIEJĄCYM BUDYNKU MIESZKALNYM
Adres obiektu budowlanego:	Suchodół Szlachecki 19 08-331 Sabnie
Kategoria obiektu budowlanego:	I, VIII
Pozostałe dane adresowe:	Działka nr 41
Obręb ewidencyjny:	0019, Suchodół Szlachecki
Jednostka ewidencyjna:	142907_2, Sabnie


Zespół autorski	Imię i nazwisko	Specjalność i nr uprawnień budowlanych	Zakres opracowania	Data opracowania	Podpis
Projektant	Agnieszka Tymińska - Rowicka	do projektowania bez ograniczeń w specjalności instalacyjnej w zakresie sieci, instalacji i urządzeń ciepłych wentylacyjnych, gazowych, wodociągowych i kanalizacyjnych nr MAZ/0443/PWBS/15	Branża sanitarna <small>uprawnienia budowlane do projektowania i kierowania robotami budowlanymi w specjalności instalacyjnej w zakresie sieci, instalacji i urządzeń ciepłych wentylacyjnych, gazowych, wodociągowych i kanalizacyjnych bez ograniczeń nr ew. MAZ/0443/PWBS/15 Zaświadczenie M.O.I.I.B. nr ew. MAZ/IS/0381/15</small>	14.01.2022r	

1. Rodzaj i kategoria projektu budowlanego: I , VIII

Z NAZIEMNEGO ZBIORNIKA GAZU
NA TERENIE DZIAŁKI INWESTORA

RZUT PARTERU SKALA 1:100

KSZTAŁTKA PRZEJŚCIOWA PE/STAL

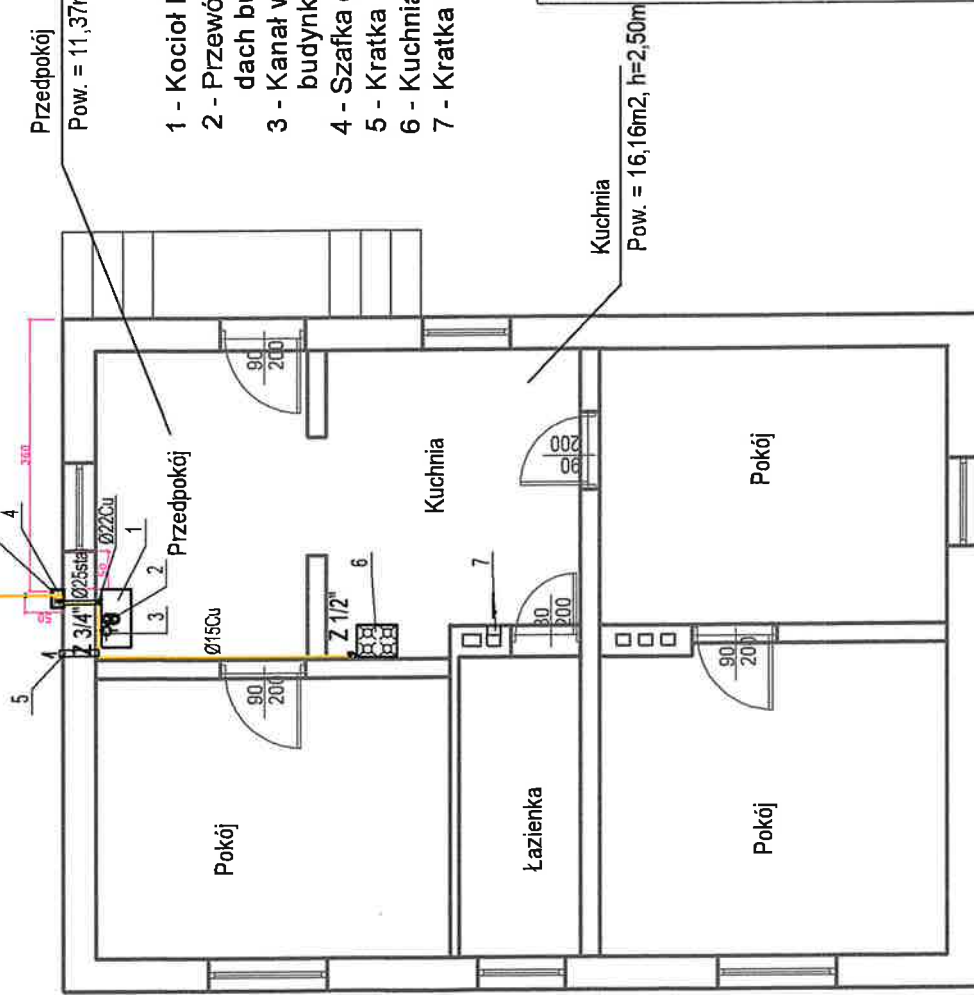

Przedpokój

Pow. = 11,37m², h=2,50m

1 - Kocioł kondensacyjny (dwufunkcyjny), gazowy o mocy 19W

2 - Przewód powietrzno spalinowy Ø120/80 (stal) wyprowadzony ponad dach budynku i zakończony typową nasadą kominową.


3 - Kanał wentylacyjny grawitacyjny z kratką 14x14cm, wyprowadzony ponad budynek i zakończony typową nasadą wentylacyjną.

4 - Szafka gazowa na budynek z zaworem odcinającym i reduktorem II° - 1kpl.

5 - Kratka na gazy ciężkie, 15cm nad poziomem podłogi

6 - Kuchnia gazowa o mocy 8kW

7 - Kratka wentylacyjna grawitacyjna w pom. kuchni

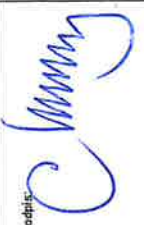PROJEKT ARCHITEKTONICZNO - BUDOWLANY INSTALACJI ZBIORNIKOWEJ NA GAZ PŁYNNY I INSTALACJI WEWNĘTRZNEJ GAZU W BUDYNKU MIESZKALNYM	
DZ. NR EWID. 41 JEDN. EW. 142907_2.0019 Adres: MIEJSCOWOŚĆ SUCHODÓŁ SZLACHECKI GMINA SABNIE	1 Nr Rys.
Instalacja wewnętrzna gazu płynnego w budynku	
Skala: 1:100	
Projektował: A. TYMIŃSKA-ROWICKA Specjalność: Instalacje i urządzenia sanitarne Uprawnienia: MAZ/0443/PWBS/15	Podpis:  Data: STYCZEŃ 2022

Sokołów Podlaski dn. 14.01.2022r

AGNIESZKA TYMIŃSKA -ROWICKA

.....
/Imię i nazwisko projektanta /

OŚWIADCZENIE

Zgodnie z art. 34 pkt.3d Ustawy z dnia 7 lipca 1994r.- Prawo budowlane, oświadczam, że projekt architektoniczno - budowlany :
Instalacja zbiornikowa na gaz płynny ze zbiornikiem naziemnym o pojemności 2700l wraz z wewnętrzną instalacją gazu płynnego w budynku mieszkalnym

.....

/zamierzenie budowlane /

*Dz. nr 41, obr. 0019 Suchodół Szlachecki,
jed. ew. 142907_2 Sabnie*

.....
INWESTOR: Nadleśnictwo Sokołów

.....
sporządzony został zgodnie z obowiązującymi przepisami oraz zasadami wiedzy technicznej.

mgr inż. Agnieszka Tymińska-Rowicka

uprawnienia budowlane do projektowania i kierowania
robotami budowlanymi w specjalności instalacyjnej
w zakresie sieci, instalacji i urządzeń cieplnych,
wentylacyjnych, gazowych, wodociagowych
i kanalizacyjnych bez ograniczeń
nr ew. MAZ/PM43/PWBS/15
Zaświadczenie M.G.U.B. nr ew. MAZ/IS/038/15



.....
/podpis składającego oświadczenie/

Egzemplarz 1

"AT" USŁUGI PROJEKTOWE, NADZORY, KOSZTORYSY - BRANŻA SANITARNA
08-300 Sokołów Podlaski ul. Nieciecka 15a
Tel.668386067

ZAŁĄCZNIKI DO PROJEKTU BUDOWLANEGO

Inwestor:	Nadleśnictwo Sokołów Ul. Kupieżyńska 17B 08-300 Sokołów Podlaski
Nazwa zamierzenia budowlanego:	INSTALACJA ZBIORNIKOWA NA GAZ PŁYNNY WRAZ Z WEWNETRZNĄ INSTALACJĄ GAZU W ISTNIEJĄCYM BUDYNKU MIESZKALNYM
Adres obiektu budowlanego:	Suchodół Szlachecki 19 08-331 Sabnie
Kategoria obiektu budowlanego:	I, VIII
Pozostałe dane adresowe:	Działka nr 41
Obręb ewidencyjny:	0019, Suchodół Szlachecki
Jednostka ewidencyjna:	142907_2, Sabnie

Zespół autorski	Imię i nazwisko	Specjalność i nr uprawnień budowlanych	Zakres opracowania	Data opracowania	Podpis
Projektant	Agnieszka Tymińska - Rowicka	do projektowania bez ograniczeń w specjalności instalacyjnej w zakresie sieci, instalacji i urządzeń ciepłych wentylacyjnych, gazowych, wodociągowych i kanalizacyjnych nr MAZ/0443/PWBS/15	Branża sanitarna	14.01.2022r	<i>mgr inż. Agnieszka Tymińska-Rowicka</i> uprawniona do projektowania i kierowania robotami budowlanymi w specjalności instalacyjnej w zakresie sieci, instalacji i urządzeń ciepłych wentylacyjnych, gazowych, wodociągowych i kanalizacyjnych bez ograniczeń nr ow. MAZ/0443/PWBS/15 Zaświadczenie M.O.I.I.B. nr ow. MAZ/IS/0381/15

INFORMACJA DOTYCZĄCA BEZPIECZEŃSTWA I OCHRONY ZDROWIA

OBIEKT:	INSTALACJA ZBIORNIKOWA GAZU PŁYNNEGO WRAZ Z INSTALACJĄ WEWNĘTRZNĄ GAZU W BUDYNKU MIESZKALNYM
---------	--

Nr działki:
41

Inwestor:

Nadleśnictwo Sokołów
Ul. Kupiecka 17B
08-300 Sokołów Podlaski

Projektant:

mgr inż. A. Tymińska-Rowicka
nr upr. MAZ/0443/PWBS/15

mgr inż. Agnieszka Tymińska-Rowicka
uprawnienia budowlane do projektowania i kierowania
robotami budowlanymi w specjalności instalacyjnej
w zakresie sieci, instalacji i urządzeń ciepłych
wentylacyjnych, gazowych, wodociagowych
i kanalizacyjnych bez ograniczeń
nr upr. MAZ/0443/PWBS/15
Zaświadczenie M.O.I.B. nr ew. MAZ/IS/0381/15

ST. 10. 10. 2017
W3046...
-7-

INFORMACJA DOTYCZĄCA BEZPIECZEŃSTWA I OCHRONY ZDROWIA

1. Zakres robót:

Przewidziany niniejszym projektem budowlanym na budowę instalacji zbiornikowej gazu płynnego propan i wewnętrznej instalacji gazu w budynku mieszkalnym na działce nr 41 w miejscowości Suchodół Szlachecki gmina Sabnie.

2. Istniejące obiekty:

Budynek mieszkalny i budynki gospodarcze na działce Inwestora.

Sieci zewnętrzne sanitarne.

Nie wyklucza się istnienia niezainwentaryzowanego uzbrojenia podziemnego.

3. Elementy zagospodarowania terenu, które mogą stwarzać zagrożenie bezpieczeństwa:

Brak

4. Przewidywane zagrożenia występujące podczas realizacji robót budowlanych:

Roboty budowlane związane z wykonywaniem wykopów i montażem zbiornika naziemnego na gaz płynny oraz roboty budowlane związane z montażem rur stalowych w budynku.

5. Informacja o wydzieleniu i oznakowaniu miejsca prowadzenia robót budowlanych:

-należy oznakować strefy związane z wykonywaniem robót budowlano- montażowych i składowaniem materiałów budowlanych.

6. Roboty budowlane powinny być prowadzone pod nadzorem kierownika budowy.

Roboty ziemne i montażowe wykonywać zgodnie z Rozporządzeniem Ministra Infrastruktury z dnia 6 lutego 2003r. w sprawie bezpieczeństwa i higieny pracy podczas wykonywania robót budowlanych (dz. U. Nr 47 poz. 401 z 2003r)

7. Osoby pracujące na terenie inwestycji powinny być przeszkolone w zakresie przepisów BHP.

8. Środki techniczne i organizacyjne zapobiegające niebezpieczeństwom - wynikającym z wykonywania robót szczególnego zagrożenia zdrowia - występującym w rejonie prowadzenia tych robót:

Na placu budowy należy zapewnić bezpieczną i sprawną komunikację oraz drogę ewakuacji podczas ewentualnego zagrożenia.

9. Dokumentacja budowy powinna być dostępna w miejscu wyznaczonym przez inwestora i kierownika budowy.

Informację opracowano zgodnie z Rozporządzeniem Ministra Infrastruktury z dnia 23 czerwca 2003r. w sprawie informacji dotyczącej bezpieczeństwa i ochrony zdrowia (Dz. U. Nr 120 poz. 1126 z 2003r)


PROJEKTANT:

mgr inż. A. TYMIŃSKA-ROWICKA
nr upr MAZ/0443/PWBS/15



ZGŁOSZENIE
z dnia 14.01.2022
SIO. 0743 68 732

STAROSTWO POWIATOWE 1582/2
W SOKOŁOWIE PODLASKIM
ul. Wolności 23
08-300 SOKOŁÓW PODLASKI

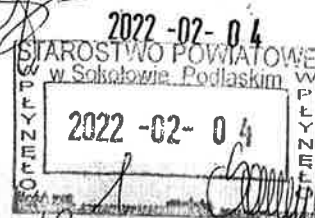

ZGŁOSZENIE

budowy lub wykonywania innych robót budowlanych (PB-2)

PB-2 nie dotyczy budowy i przebudowy budynku mieszkalnego jednorodzinnego.

Podstawa prawna: Art. 30 ust. 2 w zw. z ust. 4d ustawy z dnia 7 lipca 1994 r. – Prawo budowlane (Dz. U. z 2020 r. poz. 1333, z późn. zm.).

1. ORGAN ADMINISTRACJI ARCHITEKTONICZNO-BUDOWLANEJ

Nazwa: Starosta Powiatu Sokółowskiego

2.1. DANE INWESTORA

Imię i nazwisko lub nazwa: Nadleszczyców Sokółów
Kraj: Polska Województwo: mazowieckie
Powiat: sokółowski Gmina: Sokółów Podlaski
Ulica: Kiepielińska Nr domu: 14 Nr lokalu: B
Miejscowość: Sokółów Podl. Kod pocztowy: 08-300 Poczta: Sokółów Podl.

Email (nieobowiązkowo):

Nr tel. (nieobowiązkowo):

2.2. DANE INWESTORA (DO KORESPONDENCJI)¹⁾

Wypełnia się, jeżeli adres do korespondencji inwestora jest inny niż wskazany w pkt 2.1.

Kraj: Województwo:
Powiat: Gmina:
Ulica: Nr domu: Nr lokalu:
Miejscowość: Kod pocztowy: Poczta:
Adres skrzynki ePUAP²⁾:

3. DANE PEŁNOMOCNIKA¹⁾

Wypełnia się, jeżeli inwestor działa przez pełnomocnika.

☐ pełnomocnik

☐ pełnomocnik do doręczeń

Imię i nazwisko:
Kraj: Województwo:
Powiat: Gmina:
Ulica: Nr domu: Nr lokalu:
Miejscowość: Kod pocztowy: Poczta:
Adres skrzynki ePUAP²⁾:

Email (nieobowiązkowo):

Nr tel. (nieobowiązkowo):

4. INFORMACJE O ROBOTACH BUDOWLANYCH

Rodzaj, zakres i sposób wykonywania:

Instalacja zbiornika na gaz płynny
wraz z niezbędną instalacją gazową
w miejscu budynku mieszkalnym

Planowany termin rozpoczęcia³⁾:

5. DANE NIERUCHOMOŚCI (MIEJSCE WYKONYWANIA ROBÓT BUDOWLANYCH)¹⁾

Województwo: mazowieckie

Powiat: sokołowski Gmina: Sabinie

Ulica: Nr domu: 19

Miejscowość: Suchobół Szlachetki Kod pocztowy: 08-331

Identyfikator działki ewidencyjnej⁴⁾: 142907-2.0019.41

6. OŚWIADCZENIE W SPRAWIE KORESPONDENCJI ELEKTRONICZNEJ

☐ Wyrażam zgodę

☒ Nie wyrażam zgody

na doręczanie korespondencji w niniejszej sprawie za pomocą środków komunikacji elektronicznej w rozumieniu art. 2 pkt 5 ustawy z dnia 18 lipca 2002 r. o świadczeniu usług drogą elektroniczną (Dz. U. z 2020 r. poz. 344).

7. ZAŁĄCZNIKI

- ☒ Oświadczenie o posiadaniu prawa do dysponowania nieruchomością na cele budowlane.
- ☐ Pełnomocnictwo do reprezentowania inwestora (opłacone zgodnie z ustawą z dnia 16 listopada 2006 r. o opłacie skarbowej (Dz. U. z 2020 r. poz. 1546, z późn. zm.)) – jeżeli inwestor działa przez pełnomocnika.
- ☐ Potwierdzenie uiszczenia opłaty skarbowej – jeżeli obowiązek uiszczenia takiej opłaty wynika z ustawy z dnia 16 listopada 2006 r. o opłacie skarbowej.

Inne (wymagane przepisami prawa):

☐

8. PODPIS INWESTORA (PEŁNOMOCNIKA) I DATA PODPISU

Podpis powinien być czytelny. Podpis i datę podpisu umieszcza się w przypadku dokonywania zgłoszenia w postaci papierowej.

04 LUT. 2022

ADLESNICZY
Nadleśnictwa Sokół

mgr inż. Robert Płocki

¹⁾ W przypadku większej liczby inwestorów, pełnomocników lub nieruchomości dane kolejnych inwestorów, pełnomocników lub nieruchomości dodaje się w formularzu albo zamieszcza na osobnych stronach i dołącza do formularza.

²⁾ Adres skrzynki ePUAP wskazuje się w przypadku wyrażenia zgody na doręczanie korespondencji w niniejszej sprawie za pomocą środków komunikacji elektronicznej.

³⁾ W przypadku zgłoszenia budowy tymczasowego obiektu budowlanego w polu „Planowany termin rozpoczęcia” należy wskazać również planowany termin rozbiórki lub przeniesienia w inne miejsce tego obiektu.

⁴⁾ W przypadku formularza w postaci papierowej zamiast identyfikatora działki ewidencyjnej można wskazać jednostkę ewidencyjną, obręb ewidencyjny i nr działki ewidencyjnej oraz arkusz mapy, jeżeli występuje.

OŚWIADCZENIE

- 7 -

o posiadanym prawie do dysponowania nieruchomością na cele budowlane
(PB-5)

Podstawa prawna: Art. 32 ust. 4 pkt 2 ustawy z dnia 7 lipca 1994 r. – Prawo budowlane (Dz. U. z 2020 r. poz. 1333, z późn. zm.).

Dodatkowe informacje: Prawo do dysponowania nieruchomością na cele budowlane jest to tytuł prawny wynikający z prawa własności, użytkowania wieczystego, zarządu, ograniczonego prawa rzeczowego albo stosunku zobowiązaniowego, przewidującego uprawnienia do wykonywania robót budowlanych.

W przypadku, gdy do złożenia oświadczenia zobowiązanych jest kilka osób, każda z tych osób składa oświadczenie oddzielnie na osobnym formularzu.

1. DANE INWESTORA

Imię i nazwisko lub nazwa: Nadlesnictwo Sokółów
Kraj: Polska Województwo: mazowieckie
Powiat: sokołowski Gmina: Sokołów Podlaski
Ulica: Armii Krajowej Nr domu: 14 Nr lokalu: B
Miejscowość: Sokołów Podl. Kod pocztowy: 08-300 Poczta: Sokołów Podl.

2. DANE OSOBY UPOWAŻNIONEJ DO ZŁOŻENIA OŚWIADCZENIA W IMIENIU INWESTORA¹⁾

Imię i nazwisko lub nazwa: Robert Płocki
Kraj: Polska Województwo: Mazowieckie
Powiat: sokołowski Gmina: Sobienie
Ulica: — Nr domu: 122 Nr lokalu: —
Miejscowość: Kurówka Kod pocztowy: 08-331 Poczta: Sobienie

3. DANE NIERUCHOMOŚCI²⁾

Województwo: mazowieckie Powiat: sokołowski
Gmina: Sobienie Ulica: — Nr domu: —
Miejscowość: Suchodół Szlachecki Kod pocztowy: 08-331
Identyfikator działki ewidencyjnej³⁾: 142907 2 0019 41

Liczba stron zawierających dane o kolejnych nieruchomościach (załączanych do oświadczenia):

Po zapoznaniu się z art. 32 ust. 4 pkt 2 oraz art. 3 pkt 11 ustawy z dnia 7 lipca 1994 r. – Prawo budowlane oświadczam, że posiadam prawo do dysponowania nieruchomością (nieruchomościami) na cele budowlane określoną (określonymi) w pkt 3 tego oświadczenia.

Jestem świadomy (świadoma) odpowiedzialności karnej za podanie nieprawdy w niniejszym oświadczeniu, zgodnie z art. 233 ustawy z dnia 6 czerwca 1997 r. – Kodeks karny (Dz. U. z 2020 r. poz. 1444, z późn. zm.).

4. PODPIS INWESTORA LUB OSOBY UPOWAŻNIONEJ DO ZŁOŻENIA OŚWIADCZENIA W IMIENIU INWESTORA I DATA PODPISU

Podpis powinien być czytelny.

04 LUT. 2022

NADLESNICZYM
Nadlesnictwa Sokółów

mgr inż. Robert Płocki

¹⁾ Wypełnia się, jeżeli oświadczenie jest składane w imieniu osoby prawnej lub jednostki organizacyjnej nieposiadającej osobowości prawnej albo oświadczenie w imieniu inwestora składa jego pełnomocnik.

²⁾ W przypadku większej liczby nieruchomości dane kolejnych nieruchomości dodaje się w formularzu albo zamieszcza na osobnych stronach i dołącza do formularza.

³⁾ W przypadku oświadczenia sporządzanego w postaci papierowej zamiast identyfikatora działki ewidencyjnej można wskazać obręb ewidencyjny i nr działki ewidencyjnej oraz arkusz mapy, jeżeli występuje.

Decyzja

Na podstawie art. 11 ust. 1 ustawy z dnia 3 lutego 1995 roku o ochronie gruntów rolnych (Dz. U. z 2021r., poz. 1326t.j.) oraz art. 105 § 1 ustawy z dnia 14 czerwca 1960 roku Kodeks postępowania administracyjnego (Dz.U. z 2021r. poz. 735).

postanawiam

umorzyć postępowanie w sprawie wydania decyzji zezwalającej na wyłączenie gruntów rolnych z produkcji rolniczej w związku z planowaną inwestycją polegającą na instalacji zbiornika na gaz płynny na działce nr ew. 41 o pow. ogólnej 0,49 ha położonej w miejscowości Suchodół Szlachecki, gmina Sabnie.

Uzasadnienie

Wnioskiem z dnia 21 lutego 2022 roku Nadleśnictwo Sokołów ul. Kupientyńska 17 B, 08-300 Sokołów Podlaski zwróciło się o wyłączenie z produkcji rolnej gruntów pochodzenia mineralnego o pow. 0,0003 ha klasy RIVb z działki nr ew. 41 o pow. ogólnej 0,49 ha położonej w miejscowości Suchodół Szlachecki, gmina Sabnie w związku z planowaną inwestycją polegającą na instalacji zbiornika na gaz płynny.

Na podstawie art. 11 ust. 1 ustawy z dnia 3 lutego 1995 roku o ochronie gruntów rolnych (Dz. U. 2021., poz. 1326t.j.) w/w grunty klasy RIVb pochodzenia mineralnego nie wymagają wydania decyzji o warunkach wyłączenia gruntów z produkcji rolnej w związku z powyższym dalsze postępowanie stało się bezprzedmiotowe i należało orzec jak w sentencji decyzji.

Pouczenie

Od decyzji niniejszej służy stronie odwołanie do Samorządowego Kolegium Odwoławczego w Siedlcach, za pośrednictwem Starosty Sokołowskiego, w terminie 14 dni od daty jej otrzymania.

W trakcie biegu terminu do wniesienia odwołania strona może zrzec się prawa do wniesienia odwołania wobec organu administracji publicznej, który wydał decyzję.

Z dniem doręczenia organowi administracji publicznej oświadczenia o zrzeczeniu się prawa do wniesienia odwołania przez ostatnią ze stron postępowania, decyzja staje się ostateczna i prawomocna.



z up. STAROSTY
Monika Krzemińska
KIEROWNIK
Wydziału Infrastruktury
Środowiska i Budownictwa

Otrzymują:

1. Nadleśnictwo Sokołów
ul. Kupientyńska 17b, 08-300 Sokołów Podlaski,
2. a/a

sprawę prowadzi: mgr inż. L. Rytel tel. 25 781-74-07

Decyzja niniejsza stała się ostateczna
z dniem ... 26.02.2022

i podlega wykonaniu.

Sokołów Podlaski, dn. 28.02.2022

z up. STAROSTY
Monika Krzemińska
KIEROWNIK
Wydziału Infrastruktury
Środowiska i Budownictwa