




PRZEKRÓJ WIATY

SKALA 1:100

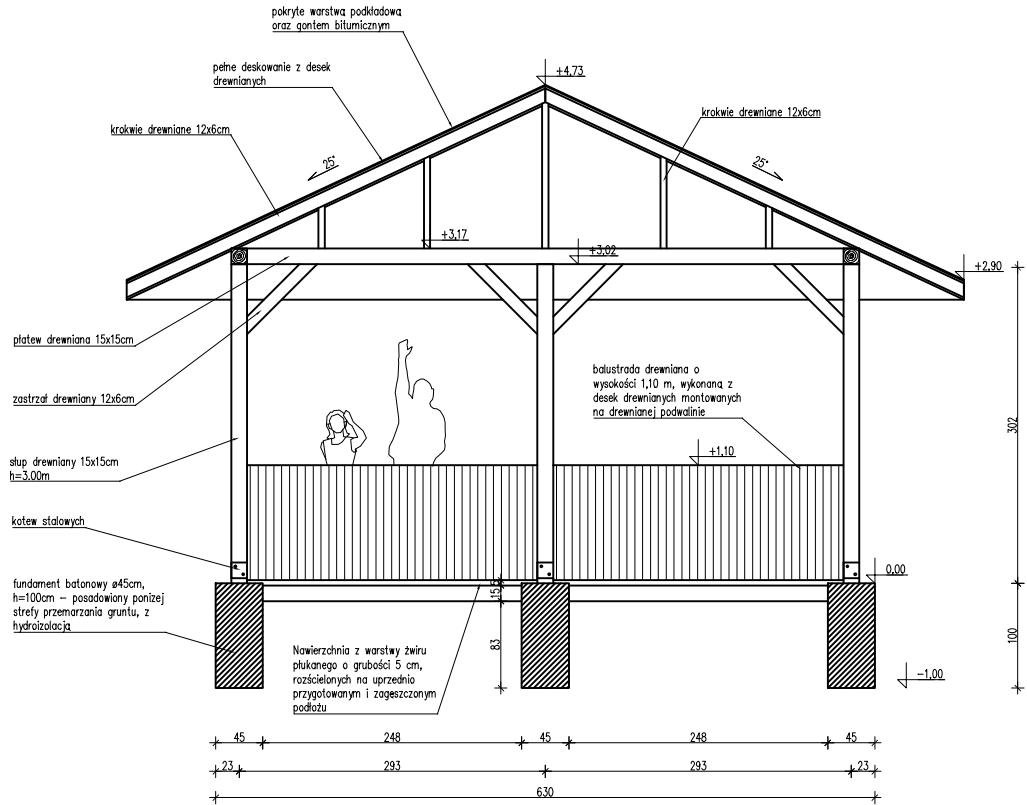




WIDOK WIATY

SKALA 1:100

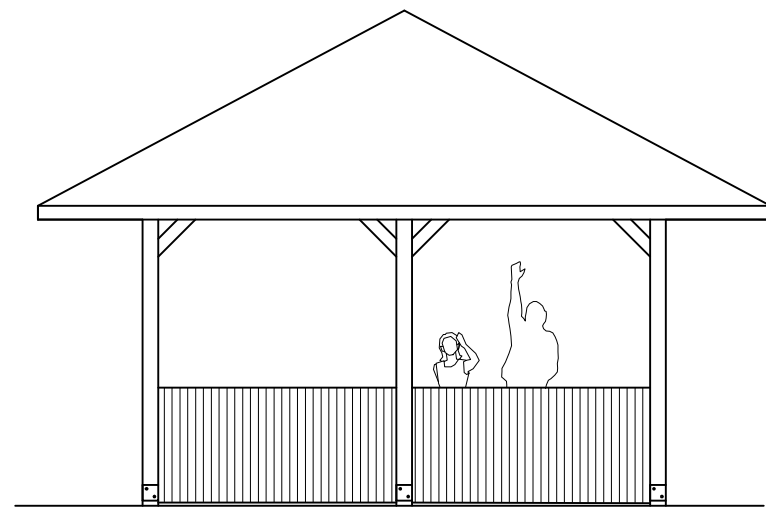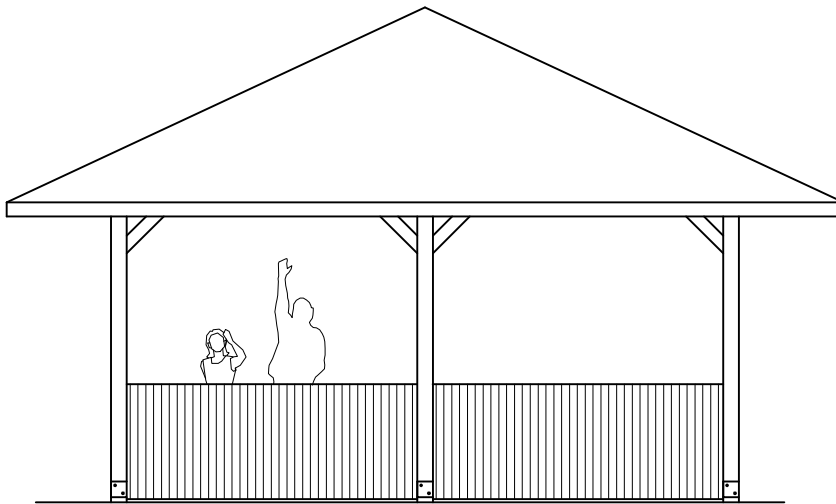

RZUT WIATY

SKALA 1:100

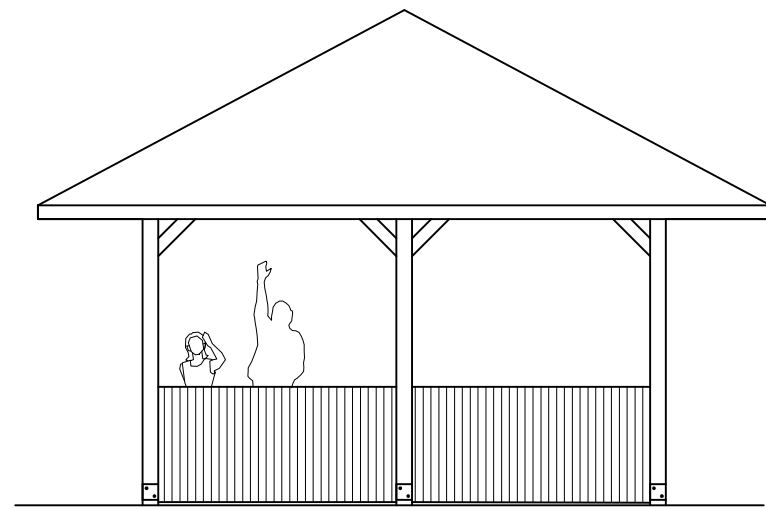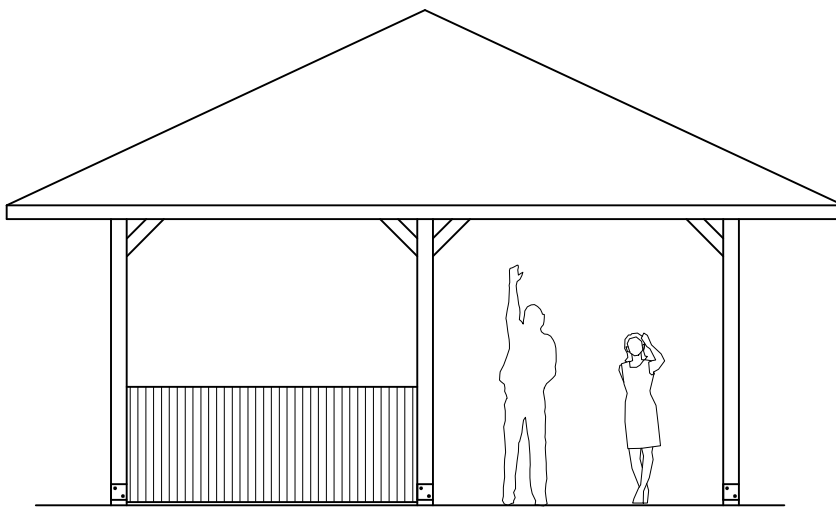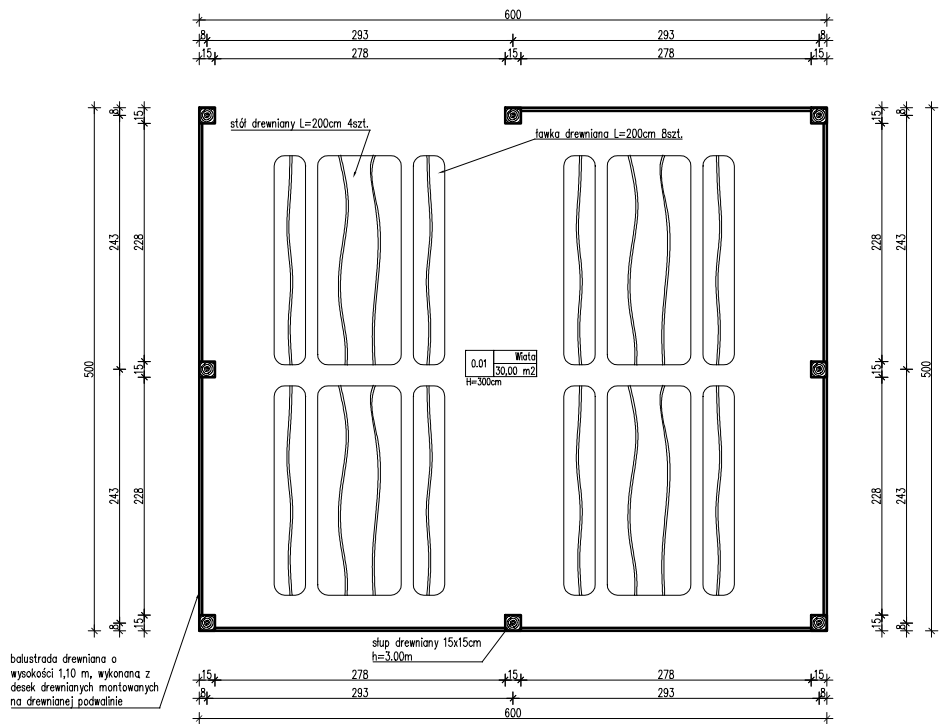

C:\Users\Anwaraj\OneDrive - BIM Usługi Inżynierskie Bartosz Borowiecki\sketchy\2026\ksp_nem_prel.dwg		NAZWA OPRACOWANIA: Dokumentacja techniczna na potrzeby budowy wiaty turystycznej na terenie Nadleśnictwa Kluczbork	
ZAMAWIAJĄCY:		Nadleśnictwo Kluczbork ul. Mickiewicza 8, 46-200, Kluczbork	
OPRACOWANIE:		BIM Usługi Inżynierskie Bartosz Borowiecki ul. Teleforsa 2, 45-339 Opole	
TEMAT RYSUNKU:	SKALA:	NR RYSUNKU:	BRANŻA:
Rzut ogólny	1:100	K.01	BUDOWLANA
AUTOR:	DATA:	PODPIS:	
inż. Bartosz Borowiecki	22.06.2026r.		
SPRWAUDZIŁ:	DATA:	PODPIS:	