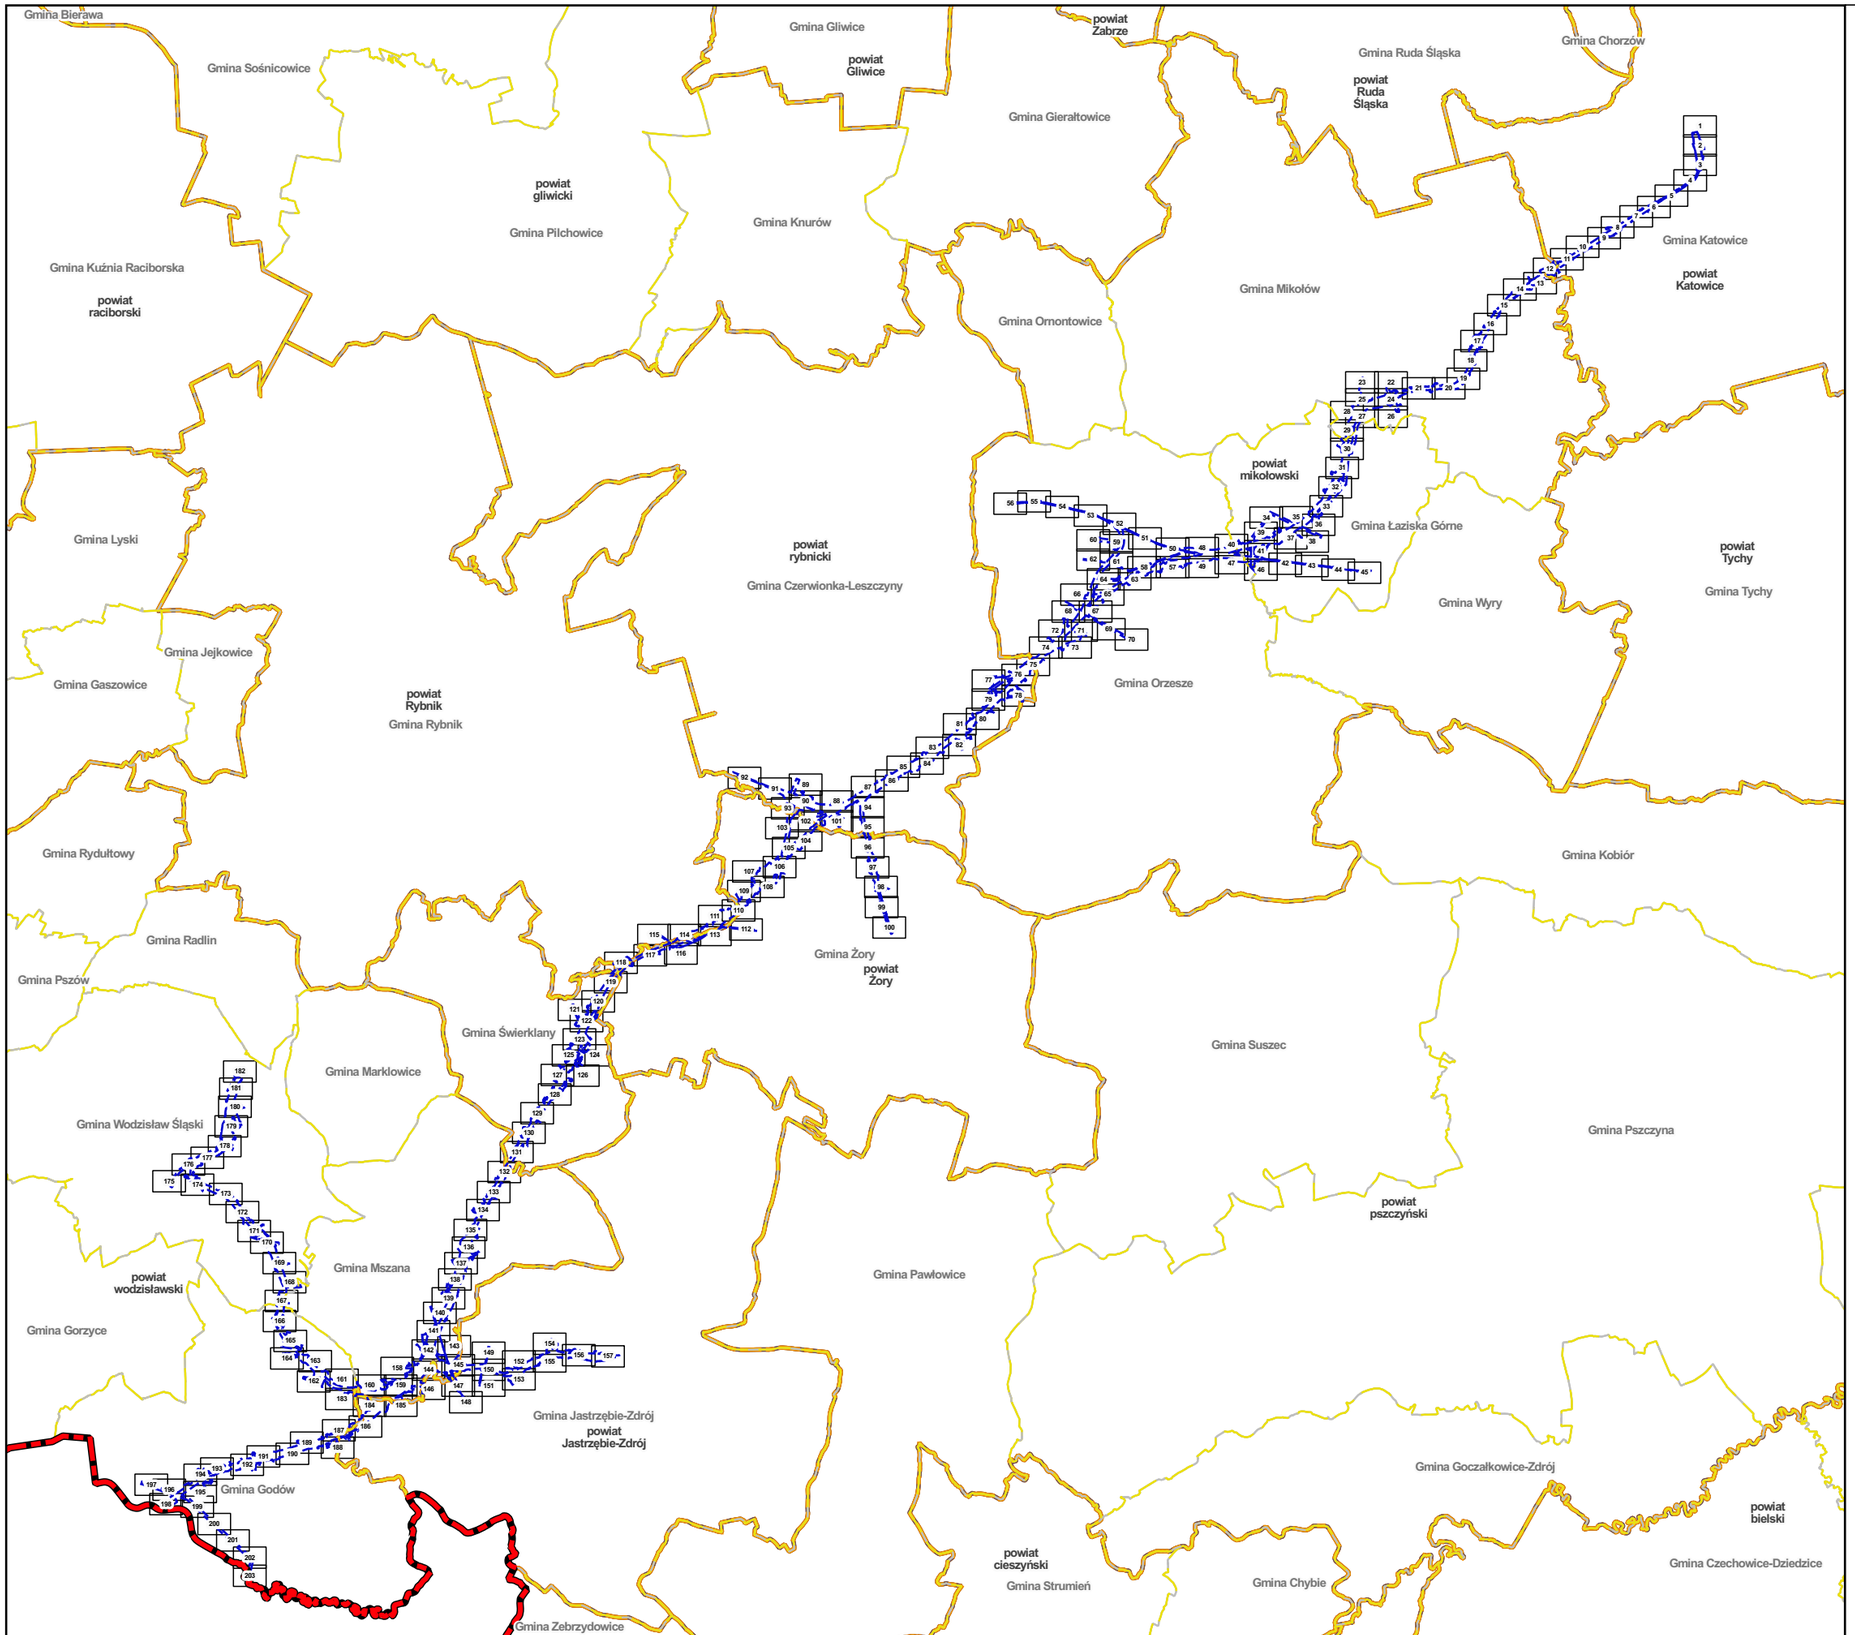


LEGENDA

- oś inwestycji W72
- Przewidywany teren, na którym będzie realizowane przedsięwzięcie
- Granica obszaru położonego w odległości 100m od przewidywanego terenu, na którym będzie realizowane przedsięwzięcie
- Granice działek
- Granice obrębów
- Granice gmin
- Granice powiatów
- Granica Polski

Zamawiający:

PORT POLSKA

Centralny Port Komunikacyjny Sp. z o.o.
Al. Jerozolimskie 142b,
02-305 Warszawa

Wykonawca:

DOHWA ENGINEERING

Dohwa Engineering Co., Ltd. (Lider)
adres korespondencyjny:
(Daechi-dong) 438 Samseong-ro,
Gangnam-gu, Seoul 06178,
Republika Korei

KOREA NATIONAL RAILWAY

KOREA NATIONAL RAILWAY (Partner)
adres korespondencyjny:
242 Jungang-ro, Dong-gu,
Daejeon 34618,
Republika Korei

Inwestycja:

PORT POLSKA

Rzeczpospolita Polska

Dofinansowane przez Unię Europejską

Projekt pn. „Utworzenie nowego połączenia transgranicznego na odcinku Katowice – Ostrawa sieci kompleksowej TEN-T (Etap I)" jest dofinansowany przez Unię Europejską z Instrumentu „Łącząc Europę"

Tytuł:
Mapa z przewidywanym terenem, na którym będzie realizowane przedsięwzięcie oraz obszarem, na który będzie oddziaływać przedsięwzięcie

0 2,5 5 km

Arkusz nr 0/203
Skala 1:150 000
Data 10.2026
Format wydruku A3