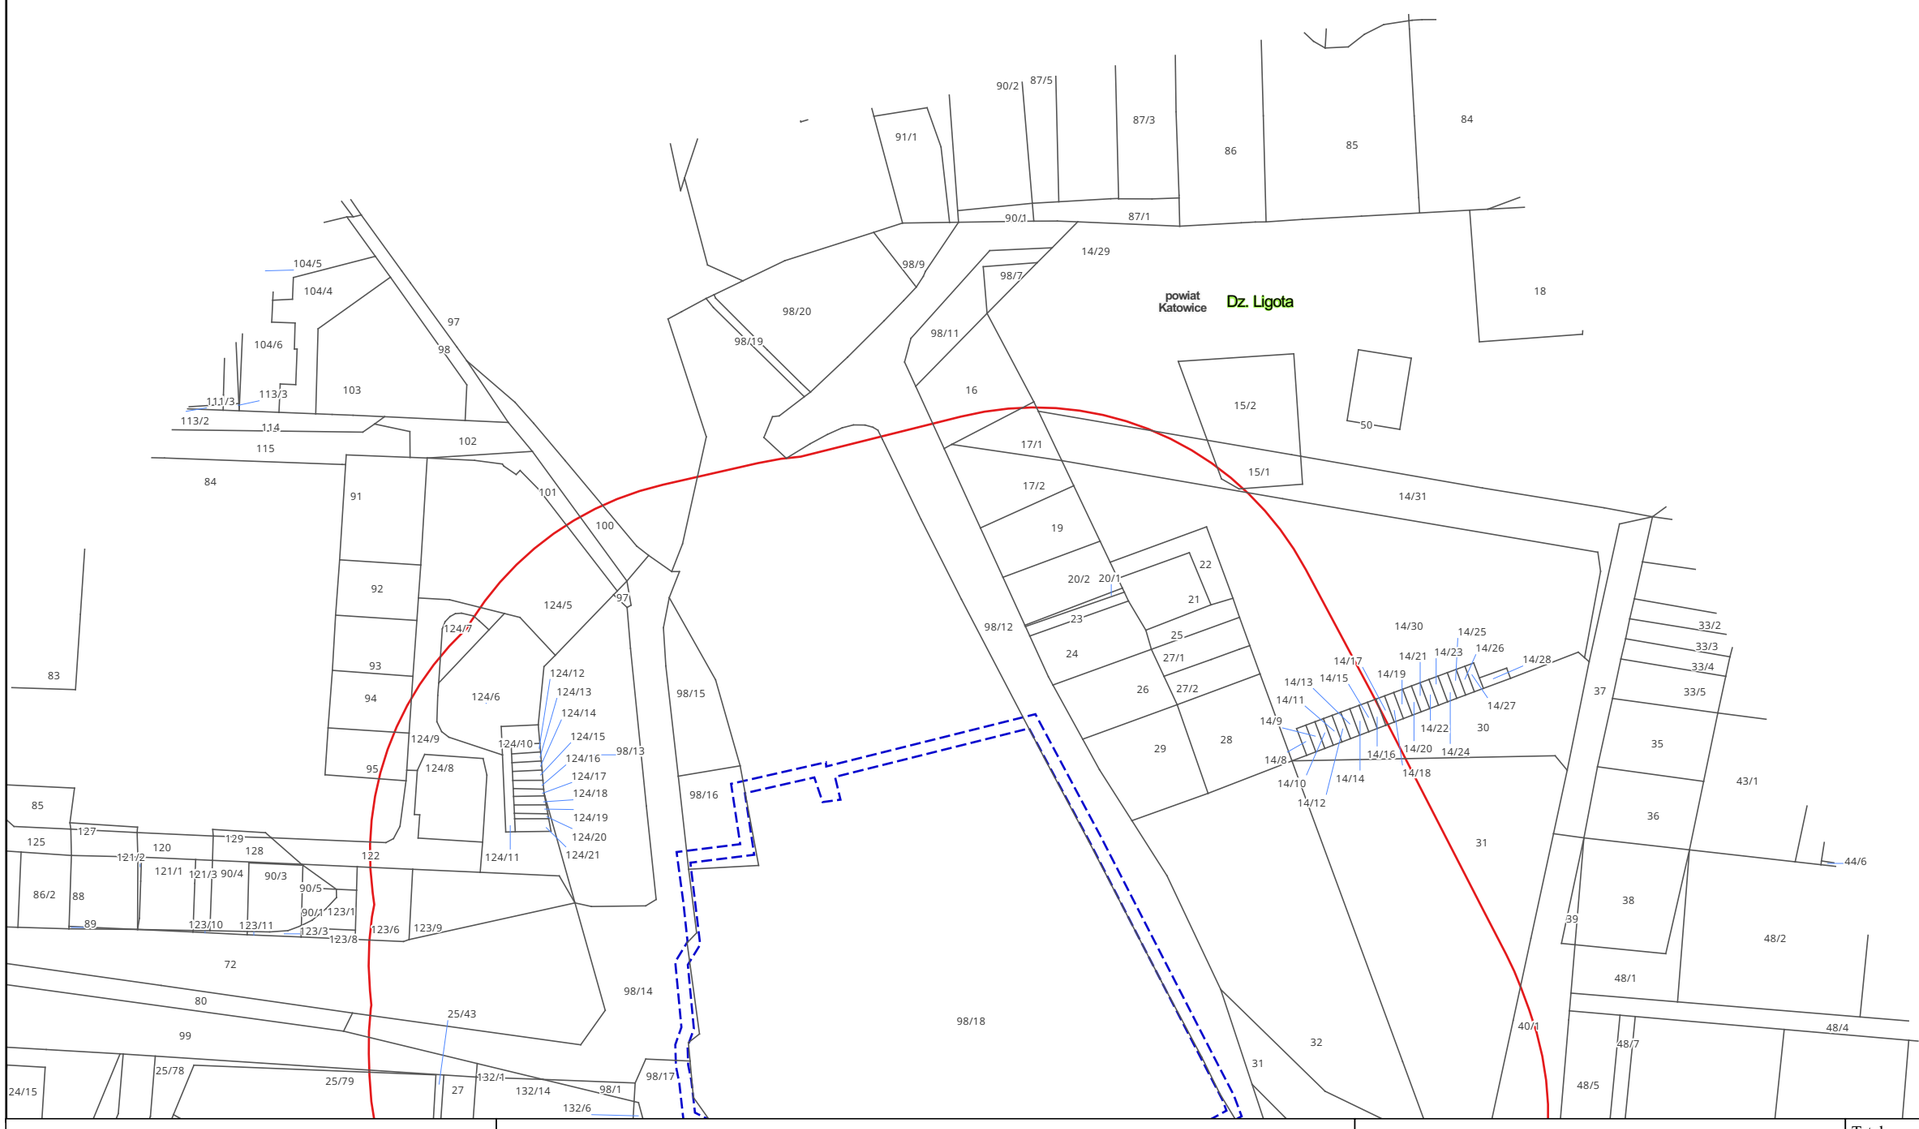


Zamawiający:

PORT POLSKA

Centralny Port Komunikacyjny Sp. z o.o.
Al. Jerozolimskie 142b,
02-305 Warszawa

Wykonawca:

DOHWA ENGINEERING

Dohwa Engineering Co., Ltd. (Lider)
adres korespondencyjny:
(Daechi-dong) 438 Samseong-ro,
Gangnam-gu, Seoul 06178,
Republika Korei

KOREA NATIONAL RAILWAY

KOREA NATIONAL RAILWAY (Partner)
adres korespondencyjny:
242 Jungang-ro, Dong-gu,
Daejeon 34618,
Republika Korei

Inwestycja:

PORT POLSKA

Rzeczpospolita Polska

Dofinansowane przez Unię Europejską


Projekt pn. „Utworzenie nowego połączenia transgranicznego na odcinku Katowice - Ostrawa sieci kompleksowej TEN-T (Etap I)" jest dofinansowany przez Unię Europejską z Instrumentu „Łącząc Europę"

Tytuł:

Mapa z przewidywanym terenem, na którym będzie realizowane przedsięwzięcie oraz obszarem, na który będzie oddziaływać przedsięwzięcie

0 25 50 m

Arkusz nr 1/203
Skala 1:2000
Data 10.2026
Format wydruku A3

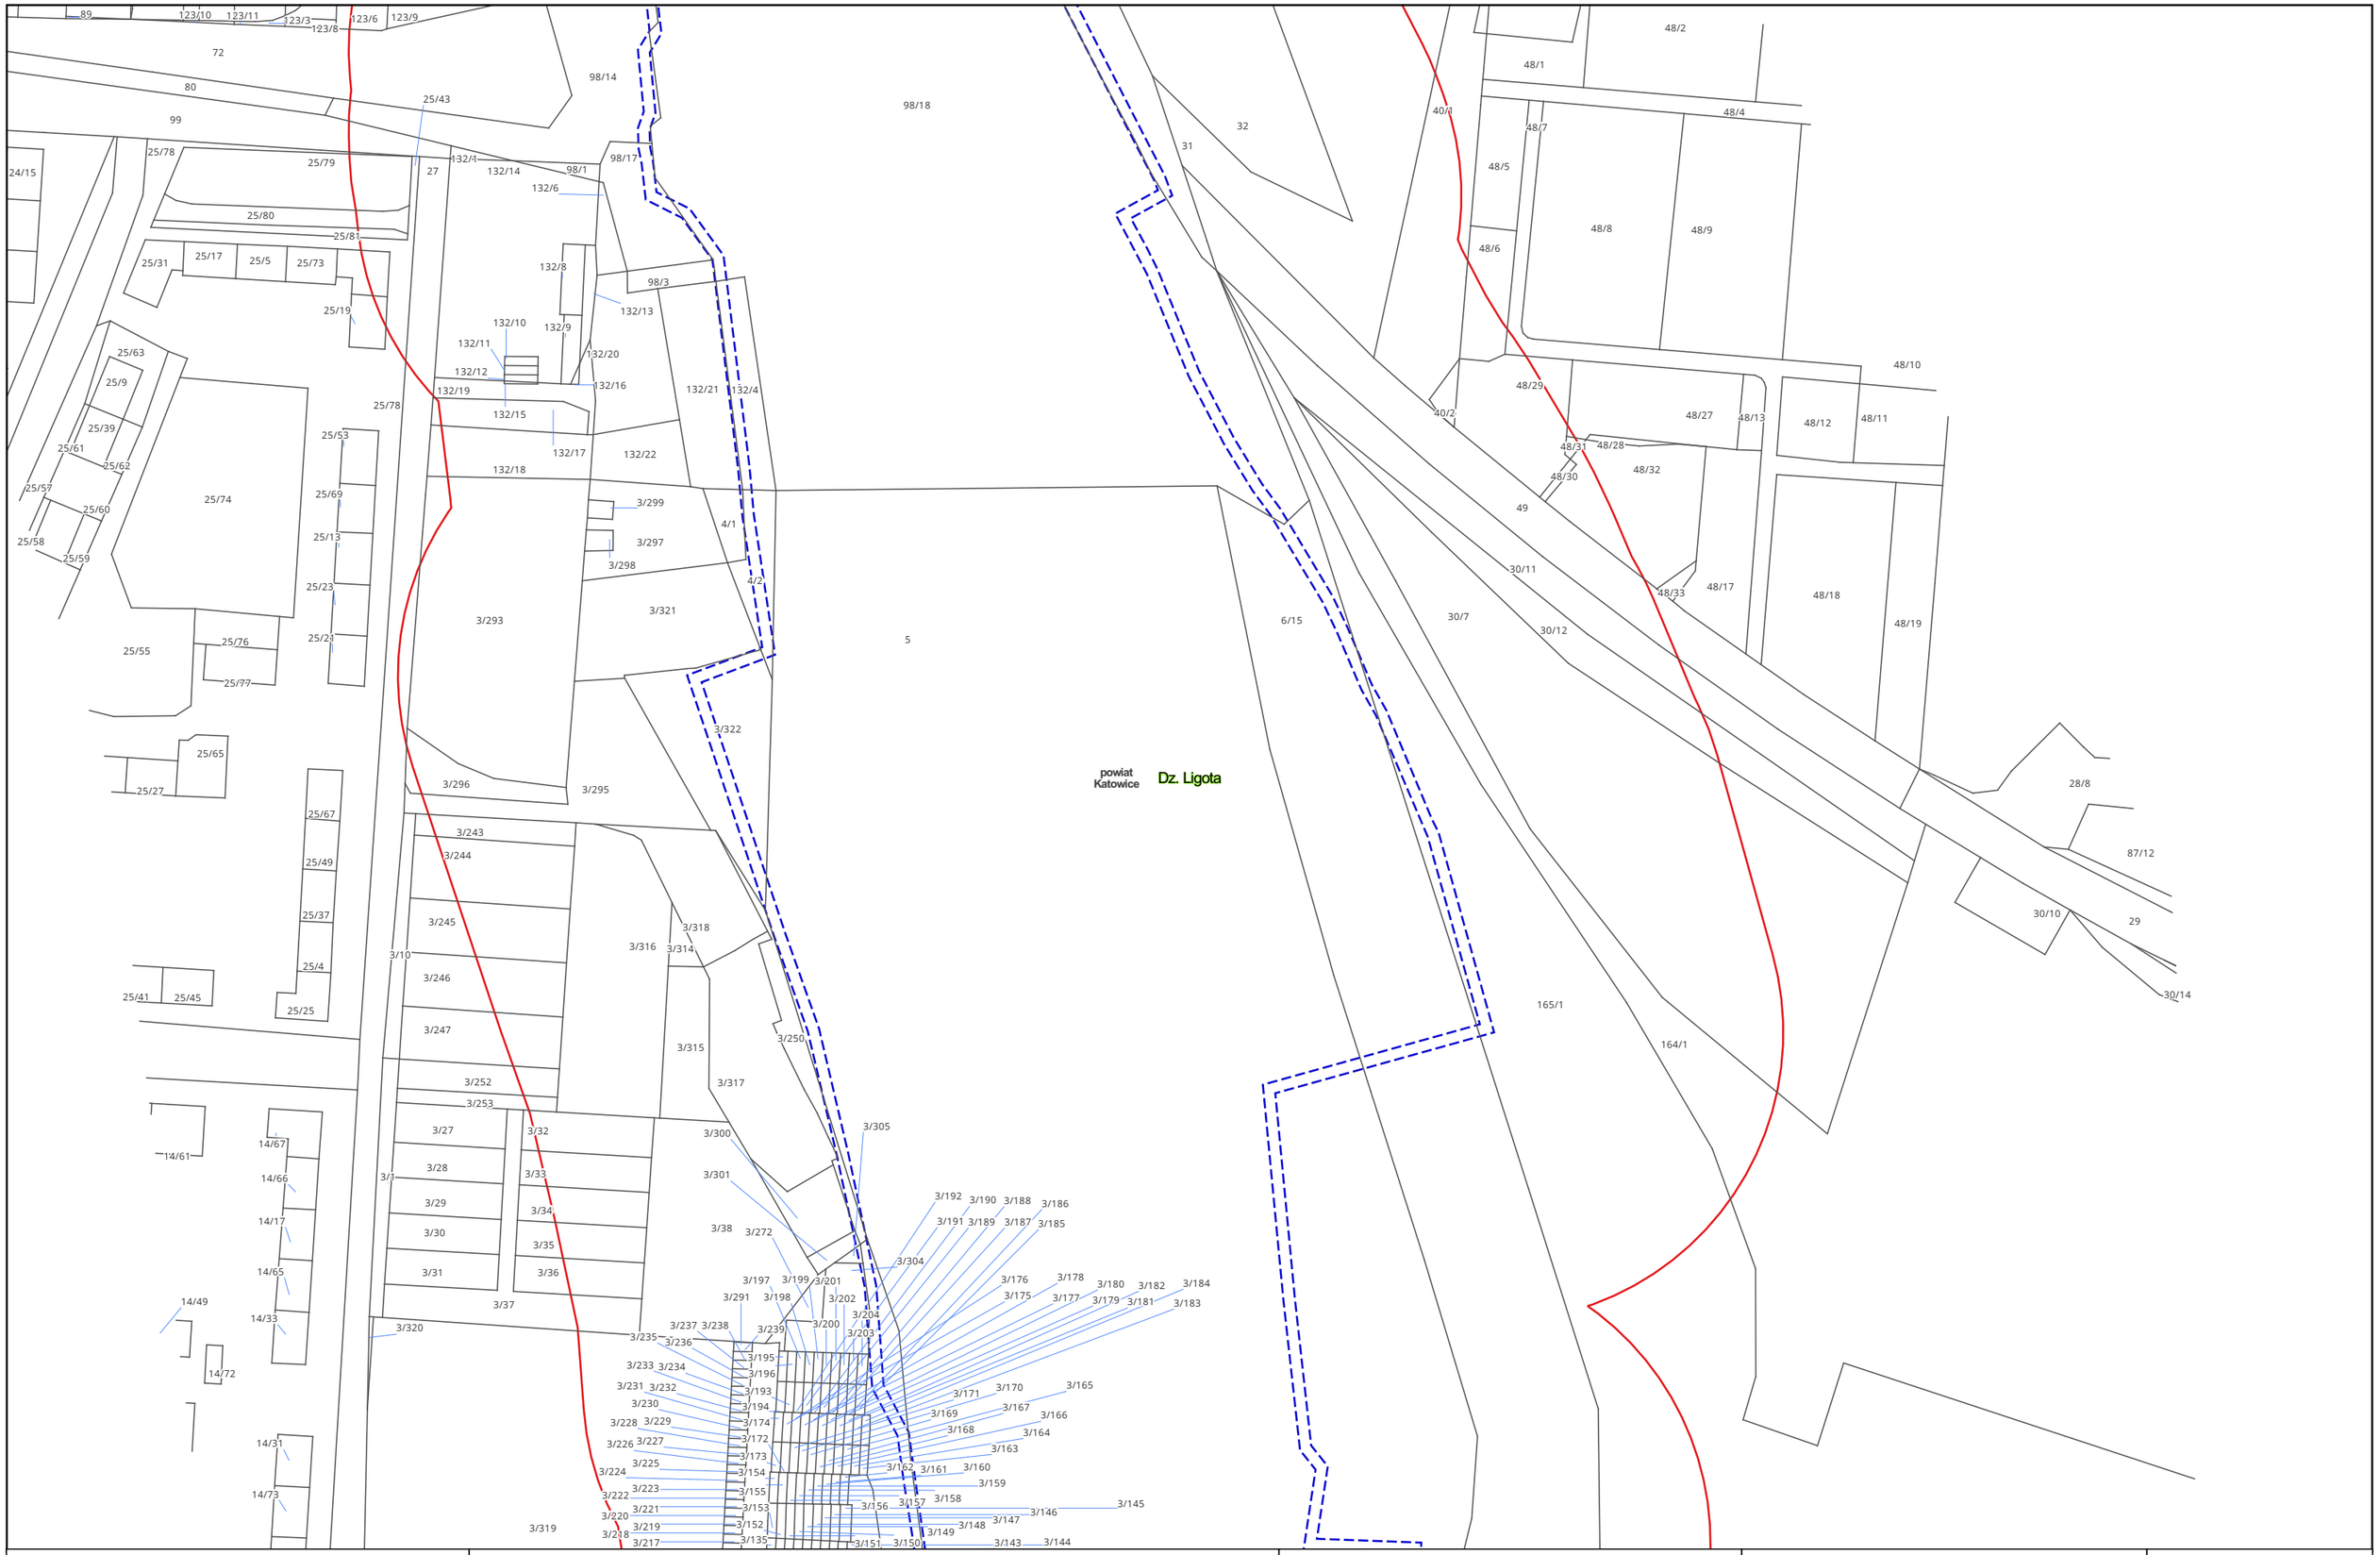

Zamawiający:

PORT POLSKA

Centralny Port Komunikacyjny Sp. z o.o.
Al. Jerozolimskie 142b,
02-305 Warszawa

Wykonawca:

DOHWA ENGINEERING

Dohwa Engineering Co., Ltd. (Lider)
adres korespondencyjny:
(Daechi-dong) 438 Samseong-ro,
Gangnam-gu, Seoul 06178,
Republika Korei

KOREA NATIONAL RAILWAY

KOREA NATIONAL RAILWAY (Partner)
adres korespondencyjny:
242 Jungang-ro, Dong-gu,
Daejeon 34618,
Republika Korei

Inwestycja:

PORT POLSKA

Rzeczpospolita Polska

Dofinansowane przez Unię Europejską

Projekt pn. „Utworzenie nowego połączenia transgranicznego na odcinku Katowice - Ostrawa sieci kompleksowej TEN-T (Etap I)" jest dofinansowany przez Unię Europejską z Instrumentu „Łącząc Europę"

Tytuł:
Mapa z przewidywanym terenem, na którym będzie realizowane przedsięwzięcie oraz obszarem, na który będzie oddziaływać przedsięwzięcie

0 25 50 m

Arkusz nr 2/203
Skala 1:2000
Data 10.2026
Format wydruku A3

powiat Katowice

Dz. Ligota

Zamawiający:

PORT POLSKA

Centralny Port Komunikacyjny Sp. z o.o.
Al. Jerozolimskie 142b,
02-305 Warszawa

Wykonawca:

DOHWA ENGINEERING

Dohwa Engineering Co., Ltd. (Lider)
adres korespondencyjny:
(Daechi-dong) 438 Samseong-ro,
Gangnam-gu, Seoul 06178,
Republika Korei

KOREA NATIONAL RAILWAY

KOREA NATIONAL RAILWAY (Partner)
adres korespondencyjny:
242 Jungang-ro, Dong-gu,
Daejeon 34618,
Republika Korei

Inwestycja:

PORT POLSKA

Rzeczpospolita Polska


Dofinansowane przez Unię Europejską

Projekt pn. „Utworzenie nowego połączenia transgranicznego na odcinku Katowice - Ostrawa sieci kompleksowej TEN-T (Etap I)" jest dofinansowany przez Unię Europejską z Instrumentu „Łącząc Europę"

Tytuł:
Mapa z przewidywanym terenem, na którym będzie realizowane przedsięwzięcie oraz obszarem, na który będzie oddziaływać przedsięwzięcie

0 25 50 m

Arkusz nr 3/203
Skala 1:2000
Data 10.2026
Format wydruku A3

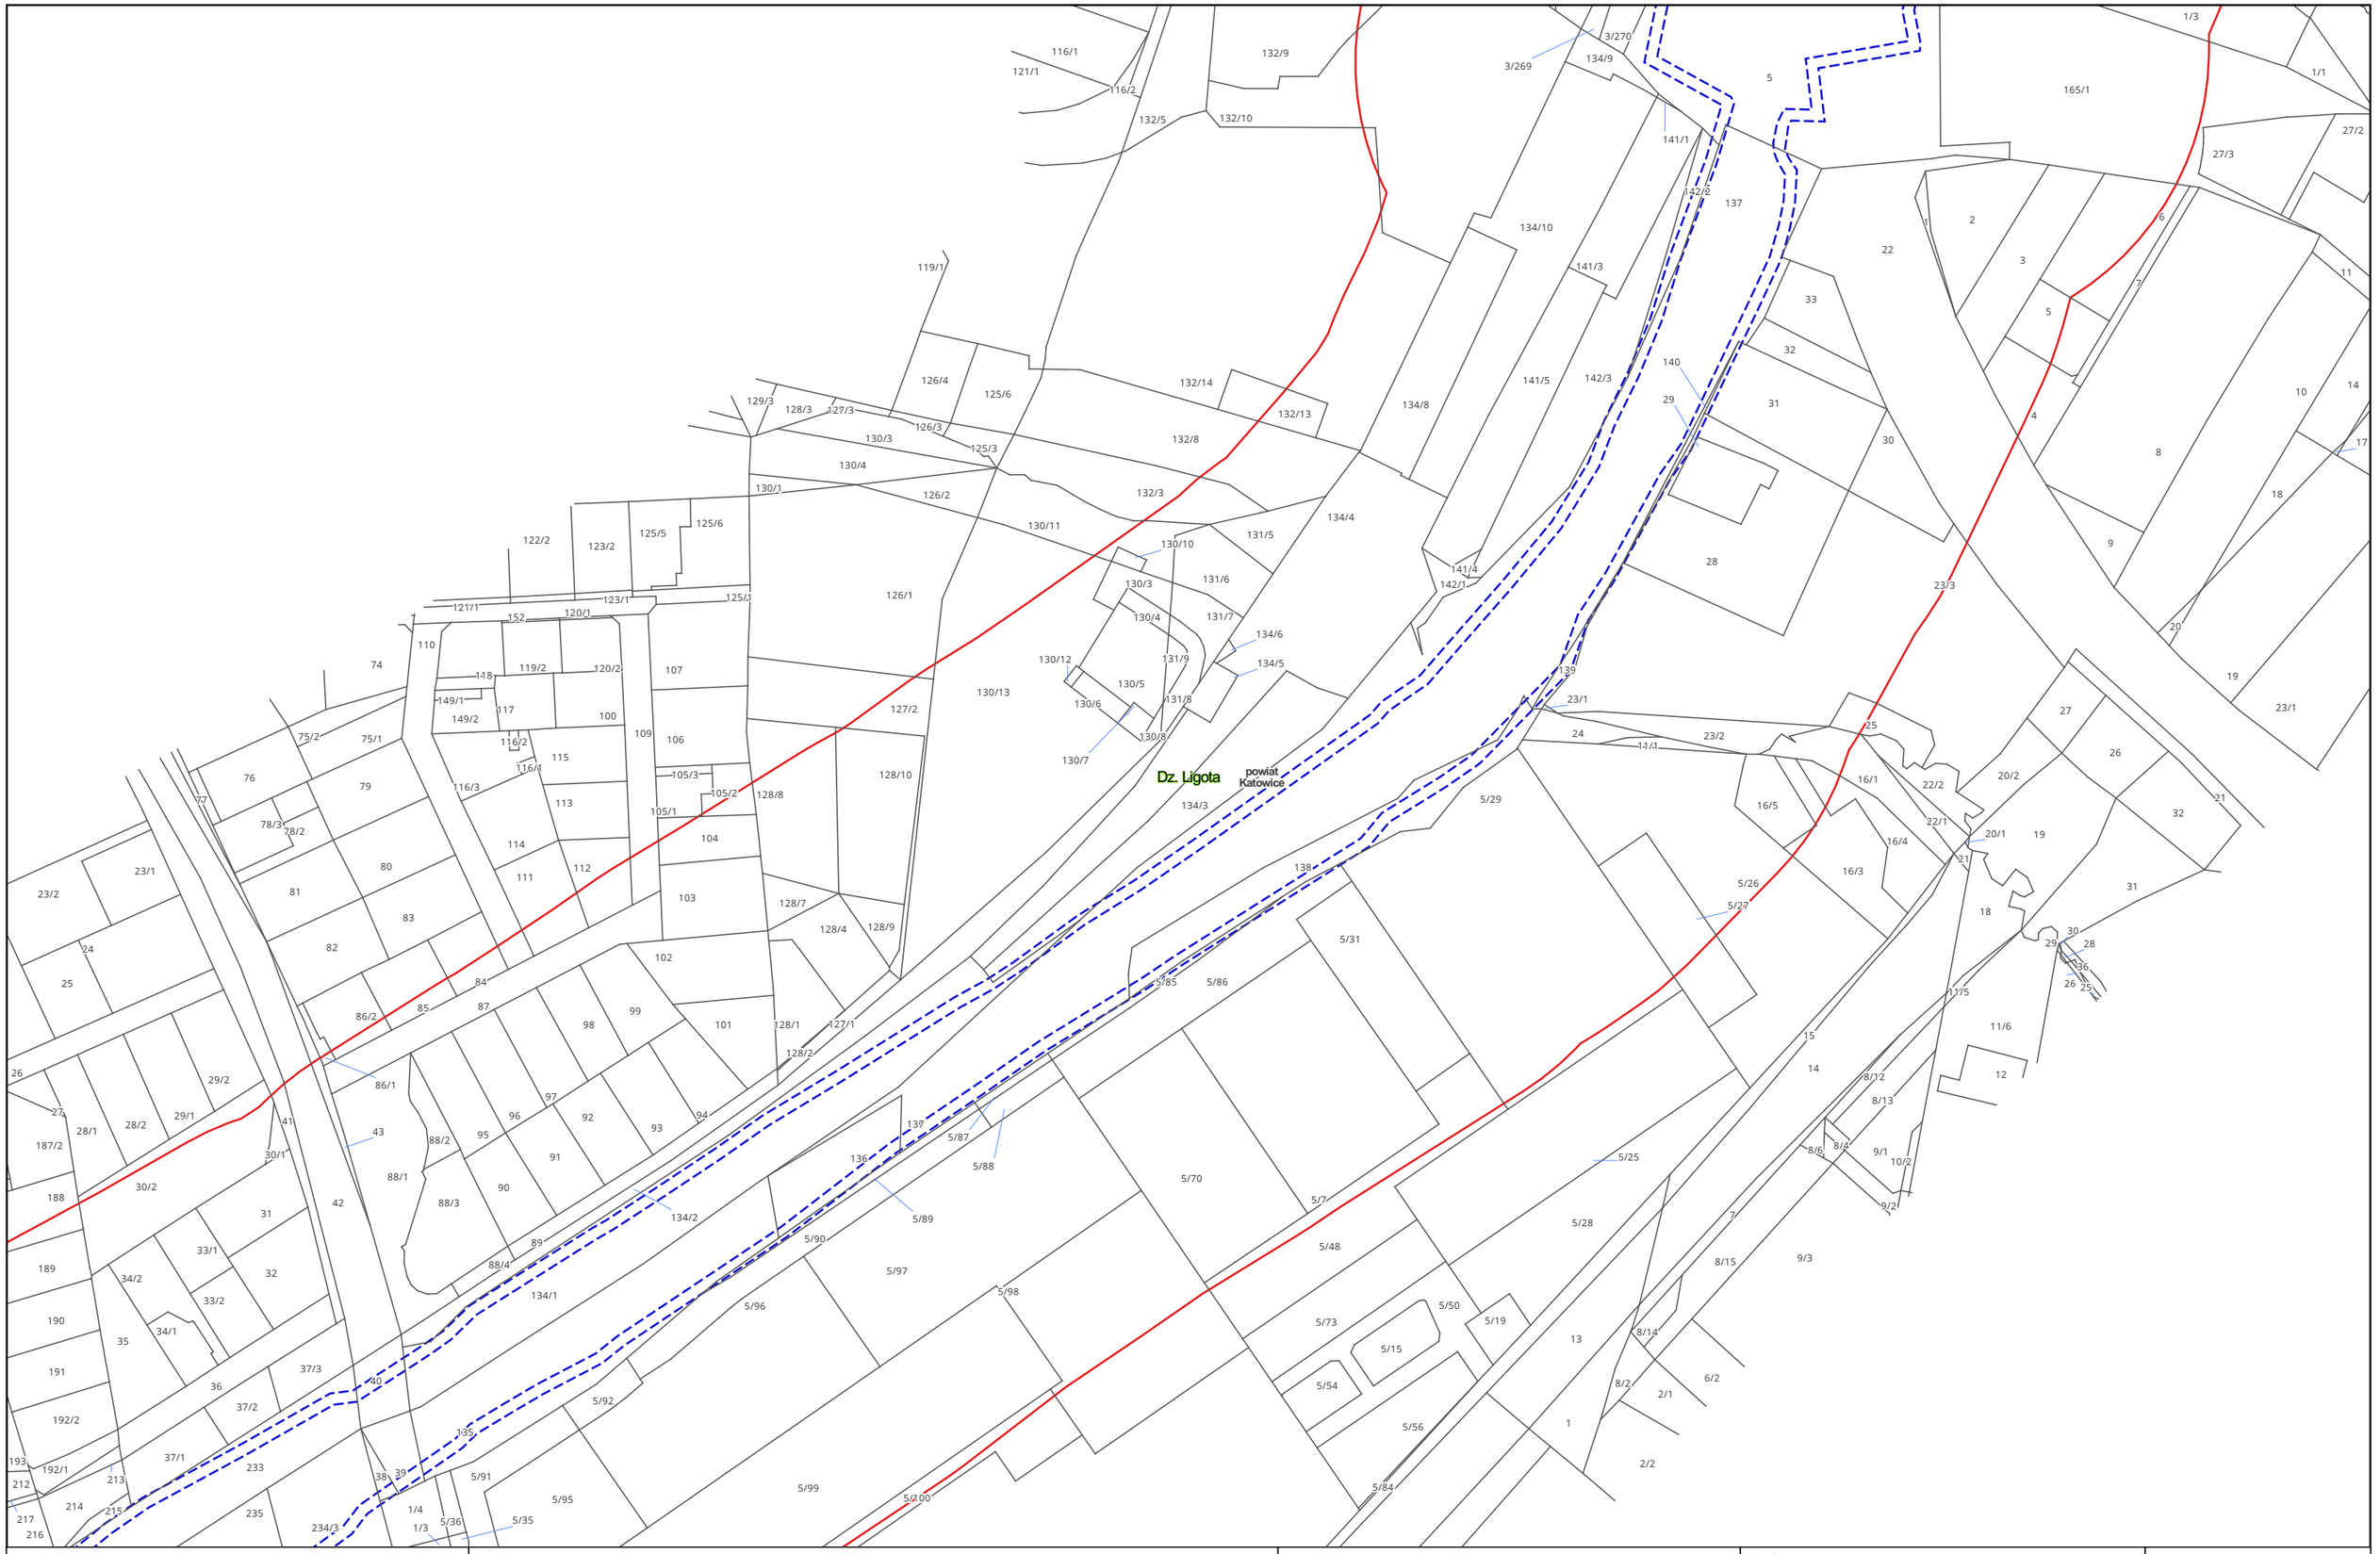

Zamawiający:

PORT POLSKA

Centralny Port Komunikacyjny Sp. z o.o.
Al. Jerozolimskie 142b,
02-305 Warszawa

Wykonawca:

DOHWA ENGINEERING

Dohwa Engineering Co., Ltd. (Lider)
adres korespondencyjny:
(Daechi-dong) 438 Samseong-ro,
Gangnam-gu, Seoul 06178,
Republika Korei

KOREA NATIONAL RAILWAY

KOREA NATIONAL RAILWAY (Partner)
adres korespondencyjny:
242 Jungang-ro, Dong-gu,
Daejeon 34618,
Republika Korei

Inwestycja:

PORT POLSKA

Rzeczpospolita Polska


Dofinansowane przez Unię Europejską

Projekt pn. „Utworzenie nowego połączenia transgranicznego na odcinku Katowice - Ostrawa sieci kompleksowej TEN-T (Etap I)" jest dofinansowany przez Unię Europejską z Instrumentu „Łącząc Europę"

Tytuł:
Mapa z przewidywanym terenem, na którym będzie realizowane przedsięwzięcie oraz obszarem, na który będzie oddziaływać przedsięwzięcie

0 25 50 m

Arkusz nr 4/203
Skala 1:2000
Data 10.2026
Format wydruku A3

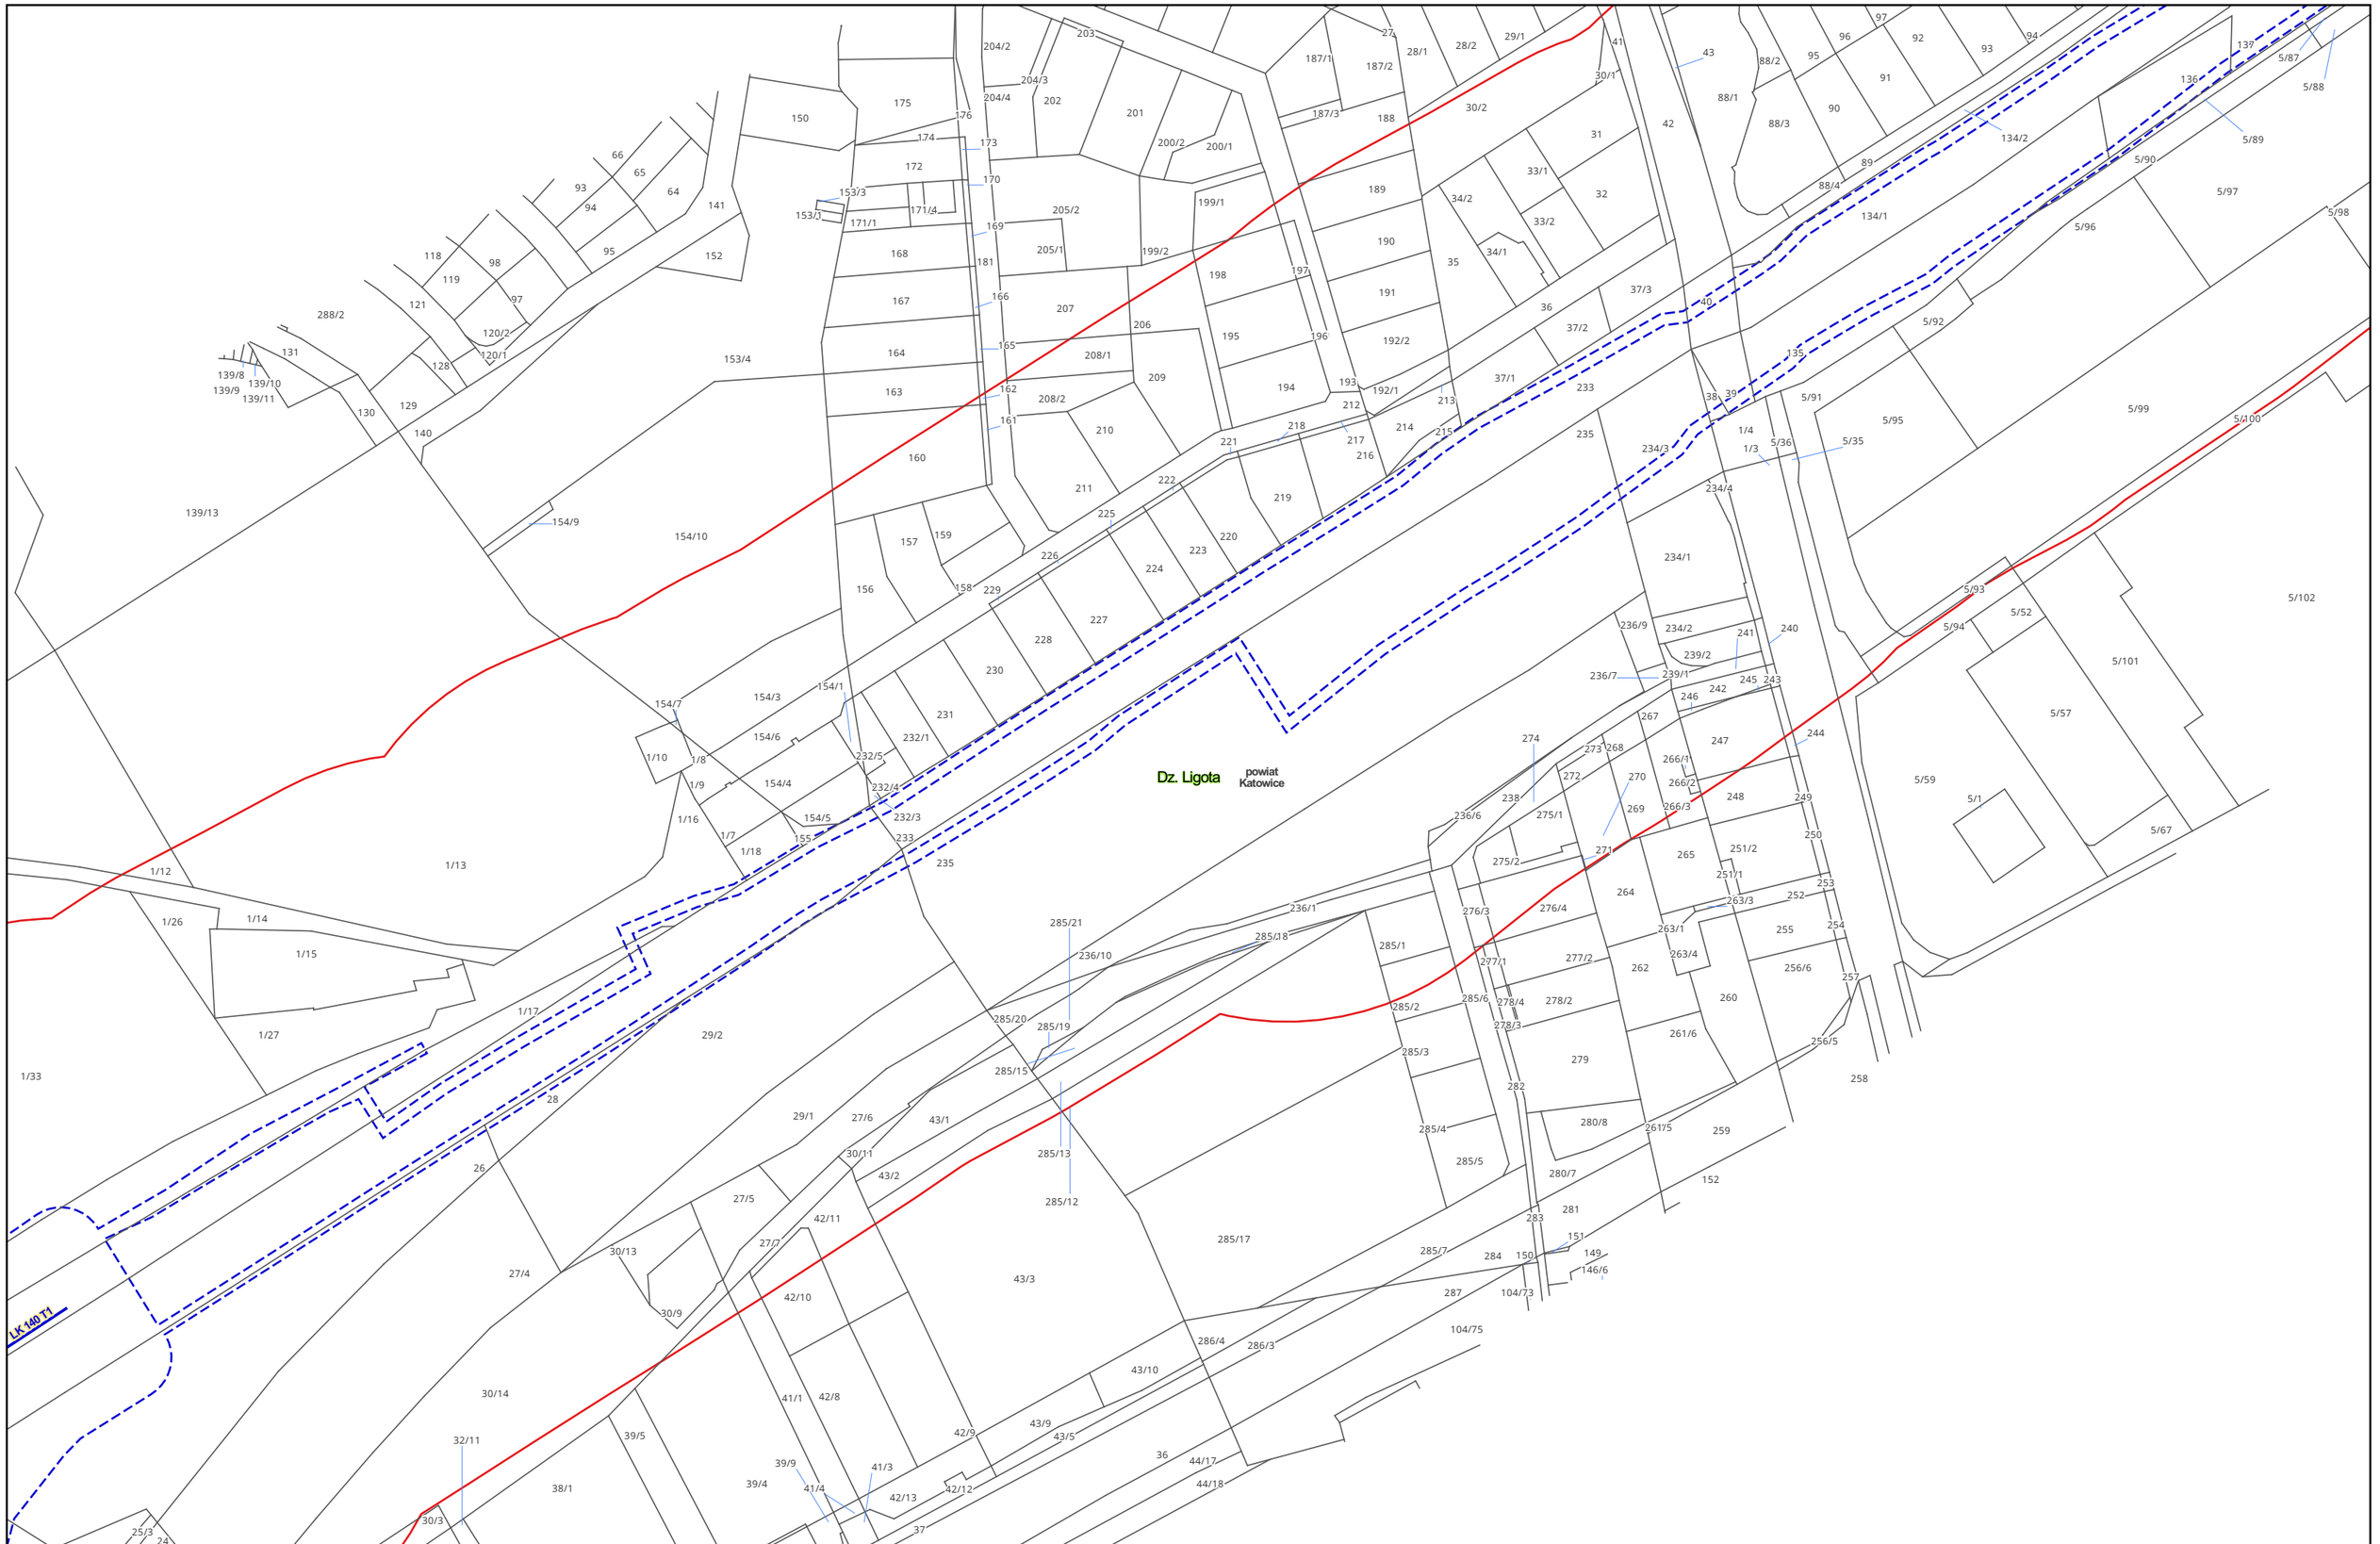

Zamawiający:

PORT POLSKA

Centralny Port Komunikacyjny Sp. z o.o.
Al. Jerozolimskie 142b,
02-305 Warszawa

Wykonawca:

DOHWA ENGINEERING

Dohwa Engineering Co., Ltd. (Lider)
adres korespondencyjny:
(Daechi-dong) 438 Samseong-ro,
Gangnam-gu, Seoul 06178,
Republika Korei

KOREA NATIONAL RAILWAY

KOREA NATIONAL RAILWAY (Partner)
adres korespondencyjny:
242 Jungang-ro, Dong-gu,
Daejeon 34618,
Republika Korei

Inwestycja:

PORT POLSKA

Rzeczpospolita Polska


Dofinansowane przez Unię Europejską

Projekt pn. „Utworzenie nowego połączenia transgranicznego na odcinku Katowice - Ostrawa sieci kompleksowej TEN-T (Etap I)" jest dofinansowany przez Unię Europejską z Instrumentu „Łącząc Europę"

Tytuł:
Mapa z przewidywanym terenem, na którym będzie realizowane przedsięwzięcie oraz obszarem, na który będzie oddziaływać przedsięwzięcie

0 25 50 m

Arkusz nr 5/203
Skala 1:2000
Data 10.2026
Format wydruku A3

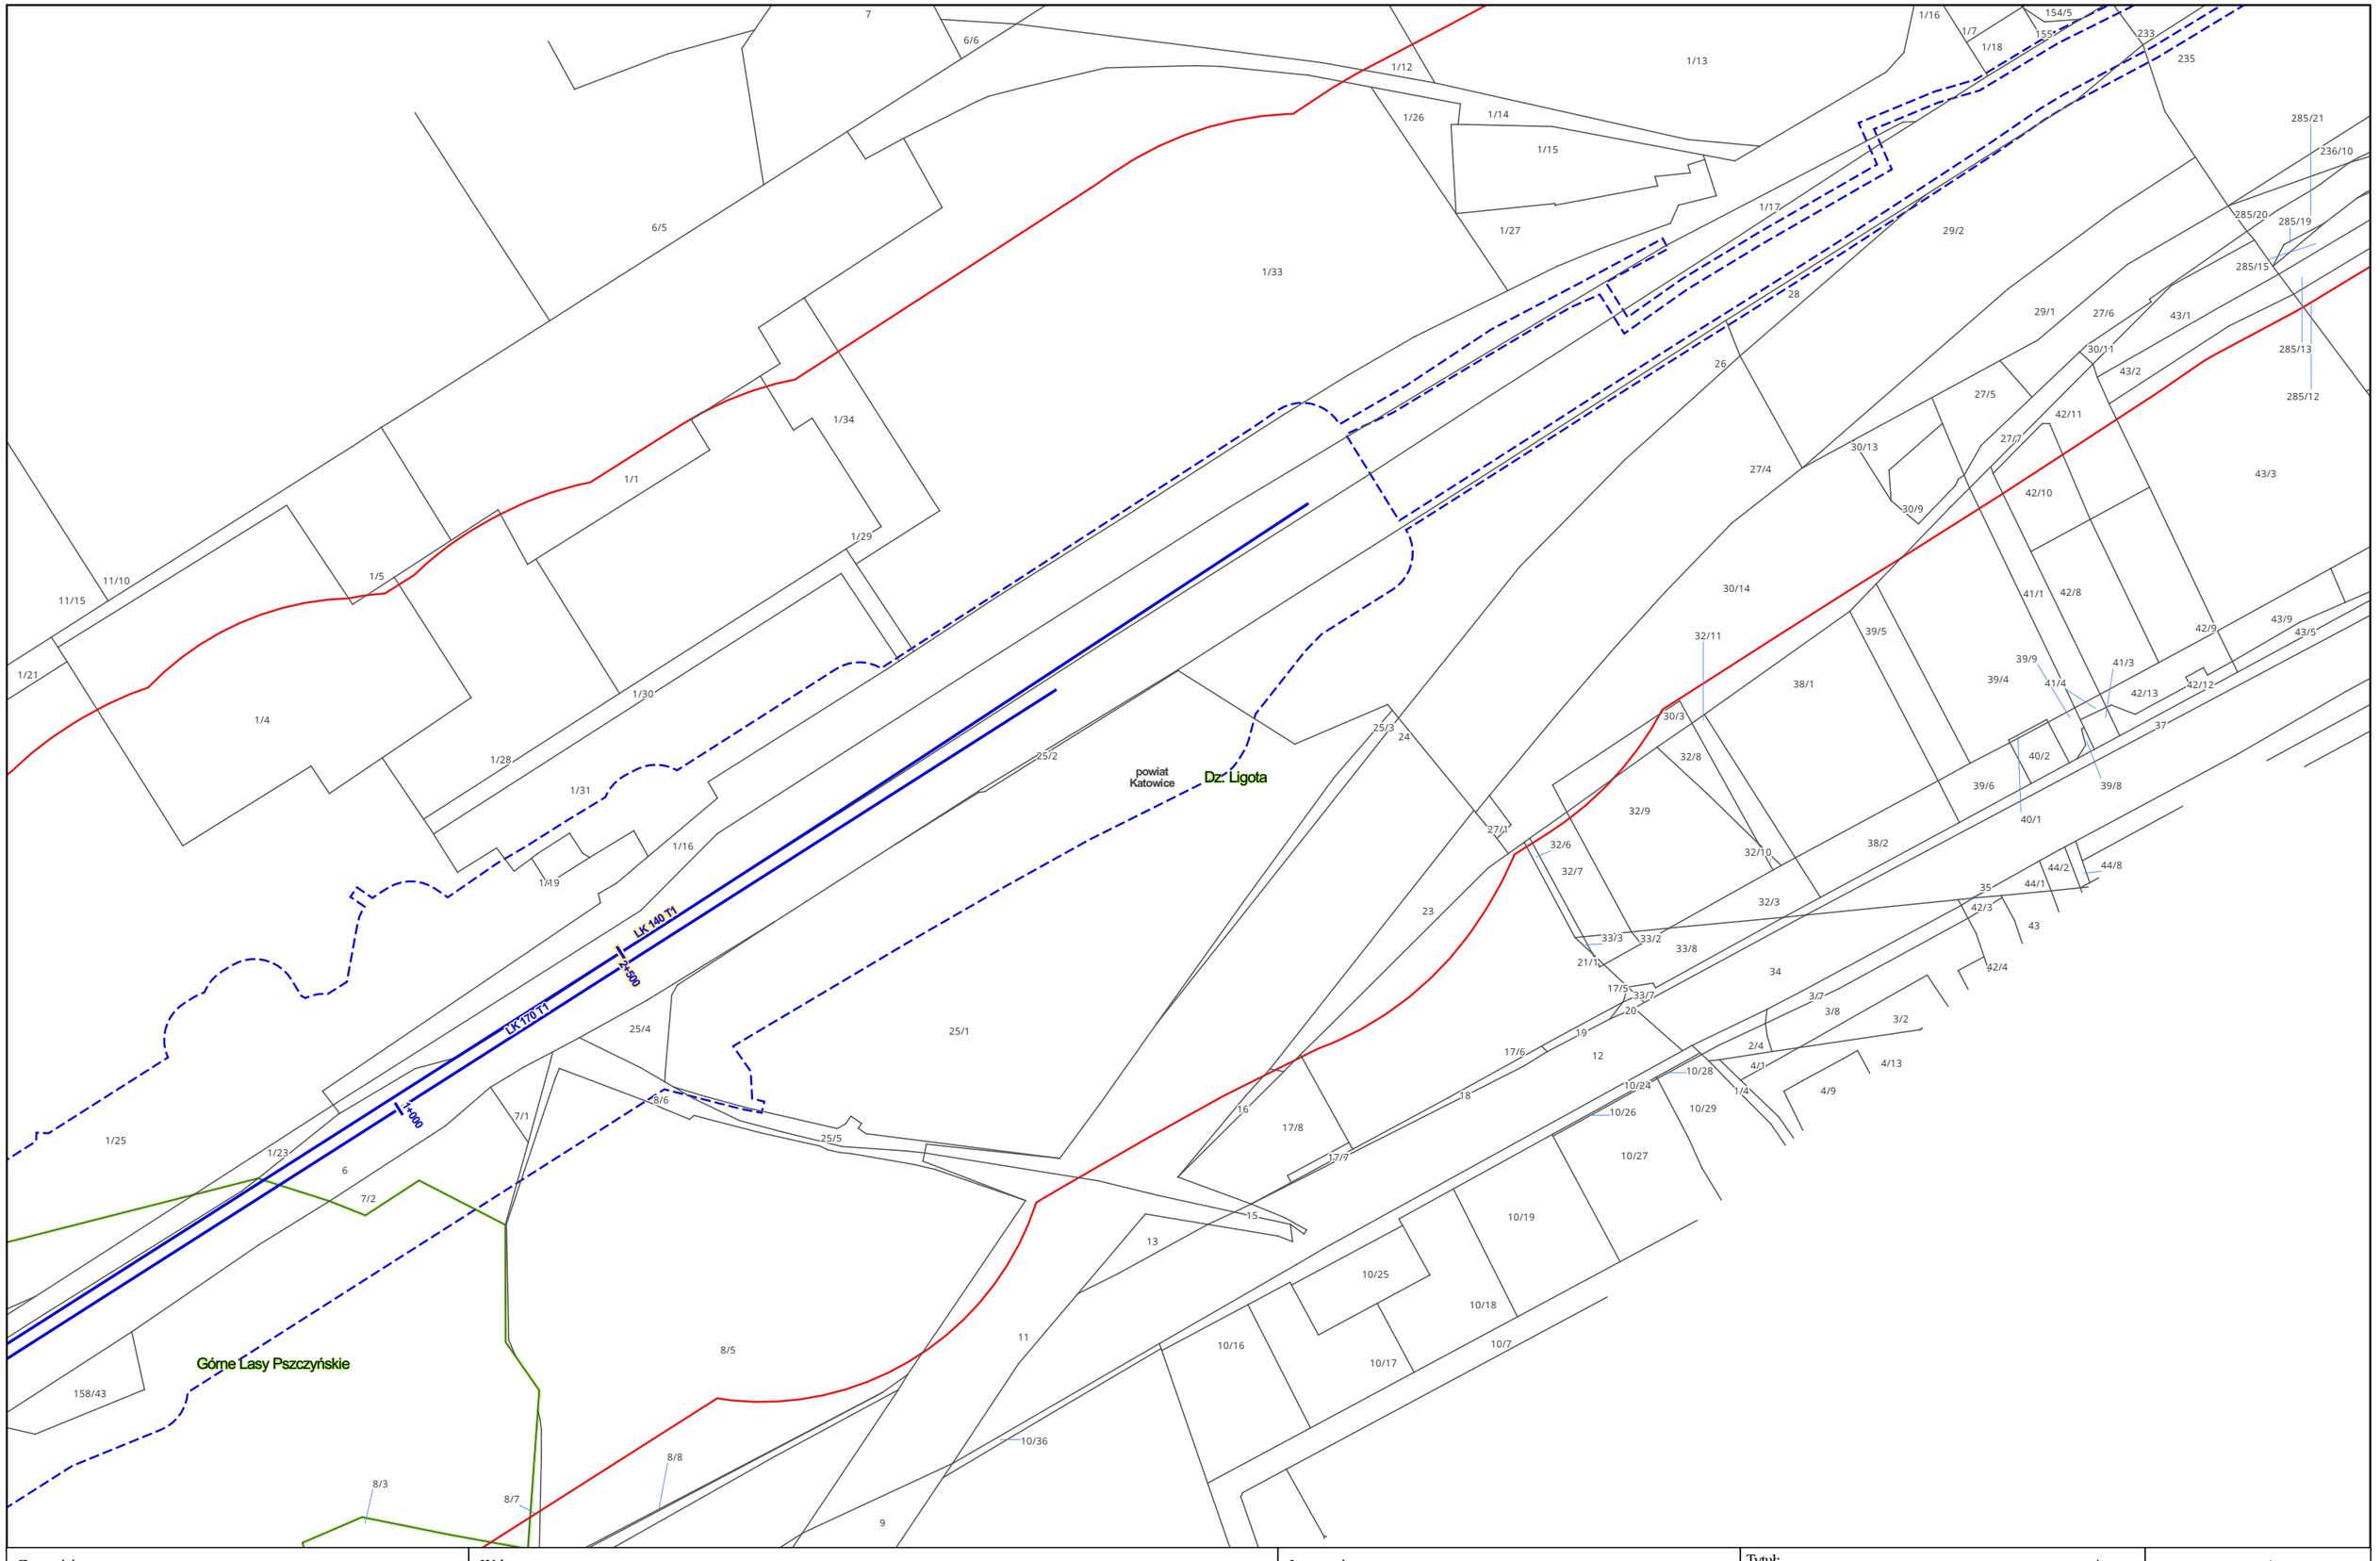

Zamawiający:

PORT POLSKA

Centralny Port Komunikacyjny Sp. z o.o.
Al. Jerozolimskie 142b,
02-305 Warszawa

Wykonawca:

DOHWA ENGINEERING

Dohwa Engineering Co., Ltd. (Lider)
adres korespondencyjny:
(Daechi-dong) 438 Samseong-ro,
Gangnam-gu, Seoul 06178,
Republika Korei

KOREA NATIONAL RAILWAY

KOREA NATIONAL RAILWAY (Partner)
adres korespondencyjny:
242 Jungang-ro, Dong-gu,
Daejeon 34618,
Republika Korei

Inwestycja:

PORT POLSKA

Rzeczpospolita Polska


Dofinansowane przez Unię Europejską

Projekt pn. „Utworzenie nowego połączenia transgranicznego na odcinku Katowice - Ostrawa sieci kompleksowej TEN-T (Etap I)" jest dofinansowany przez Unię Europejską z Instrumentu „Łącząc Europę"

Tytuł:
Mapa z przewidywanym terenem, na którym będzie realizowane przedsięwzięcie oraz obszarem, na który będzie oddziaływać przedsięwzięcie

0 25 50 m

Arkusz nr 6/203
Skala 1:2000
Data 10.2026
Format wydruku A3

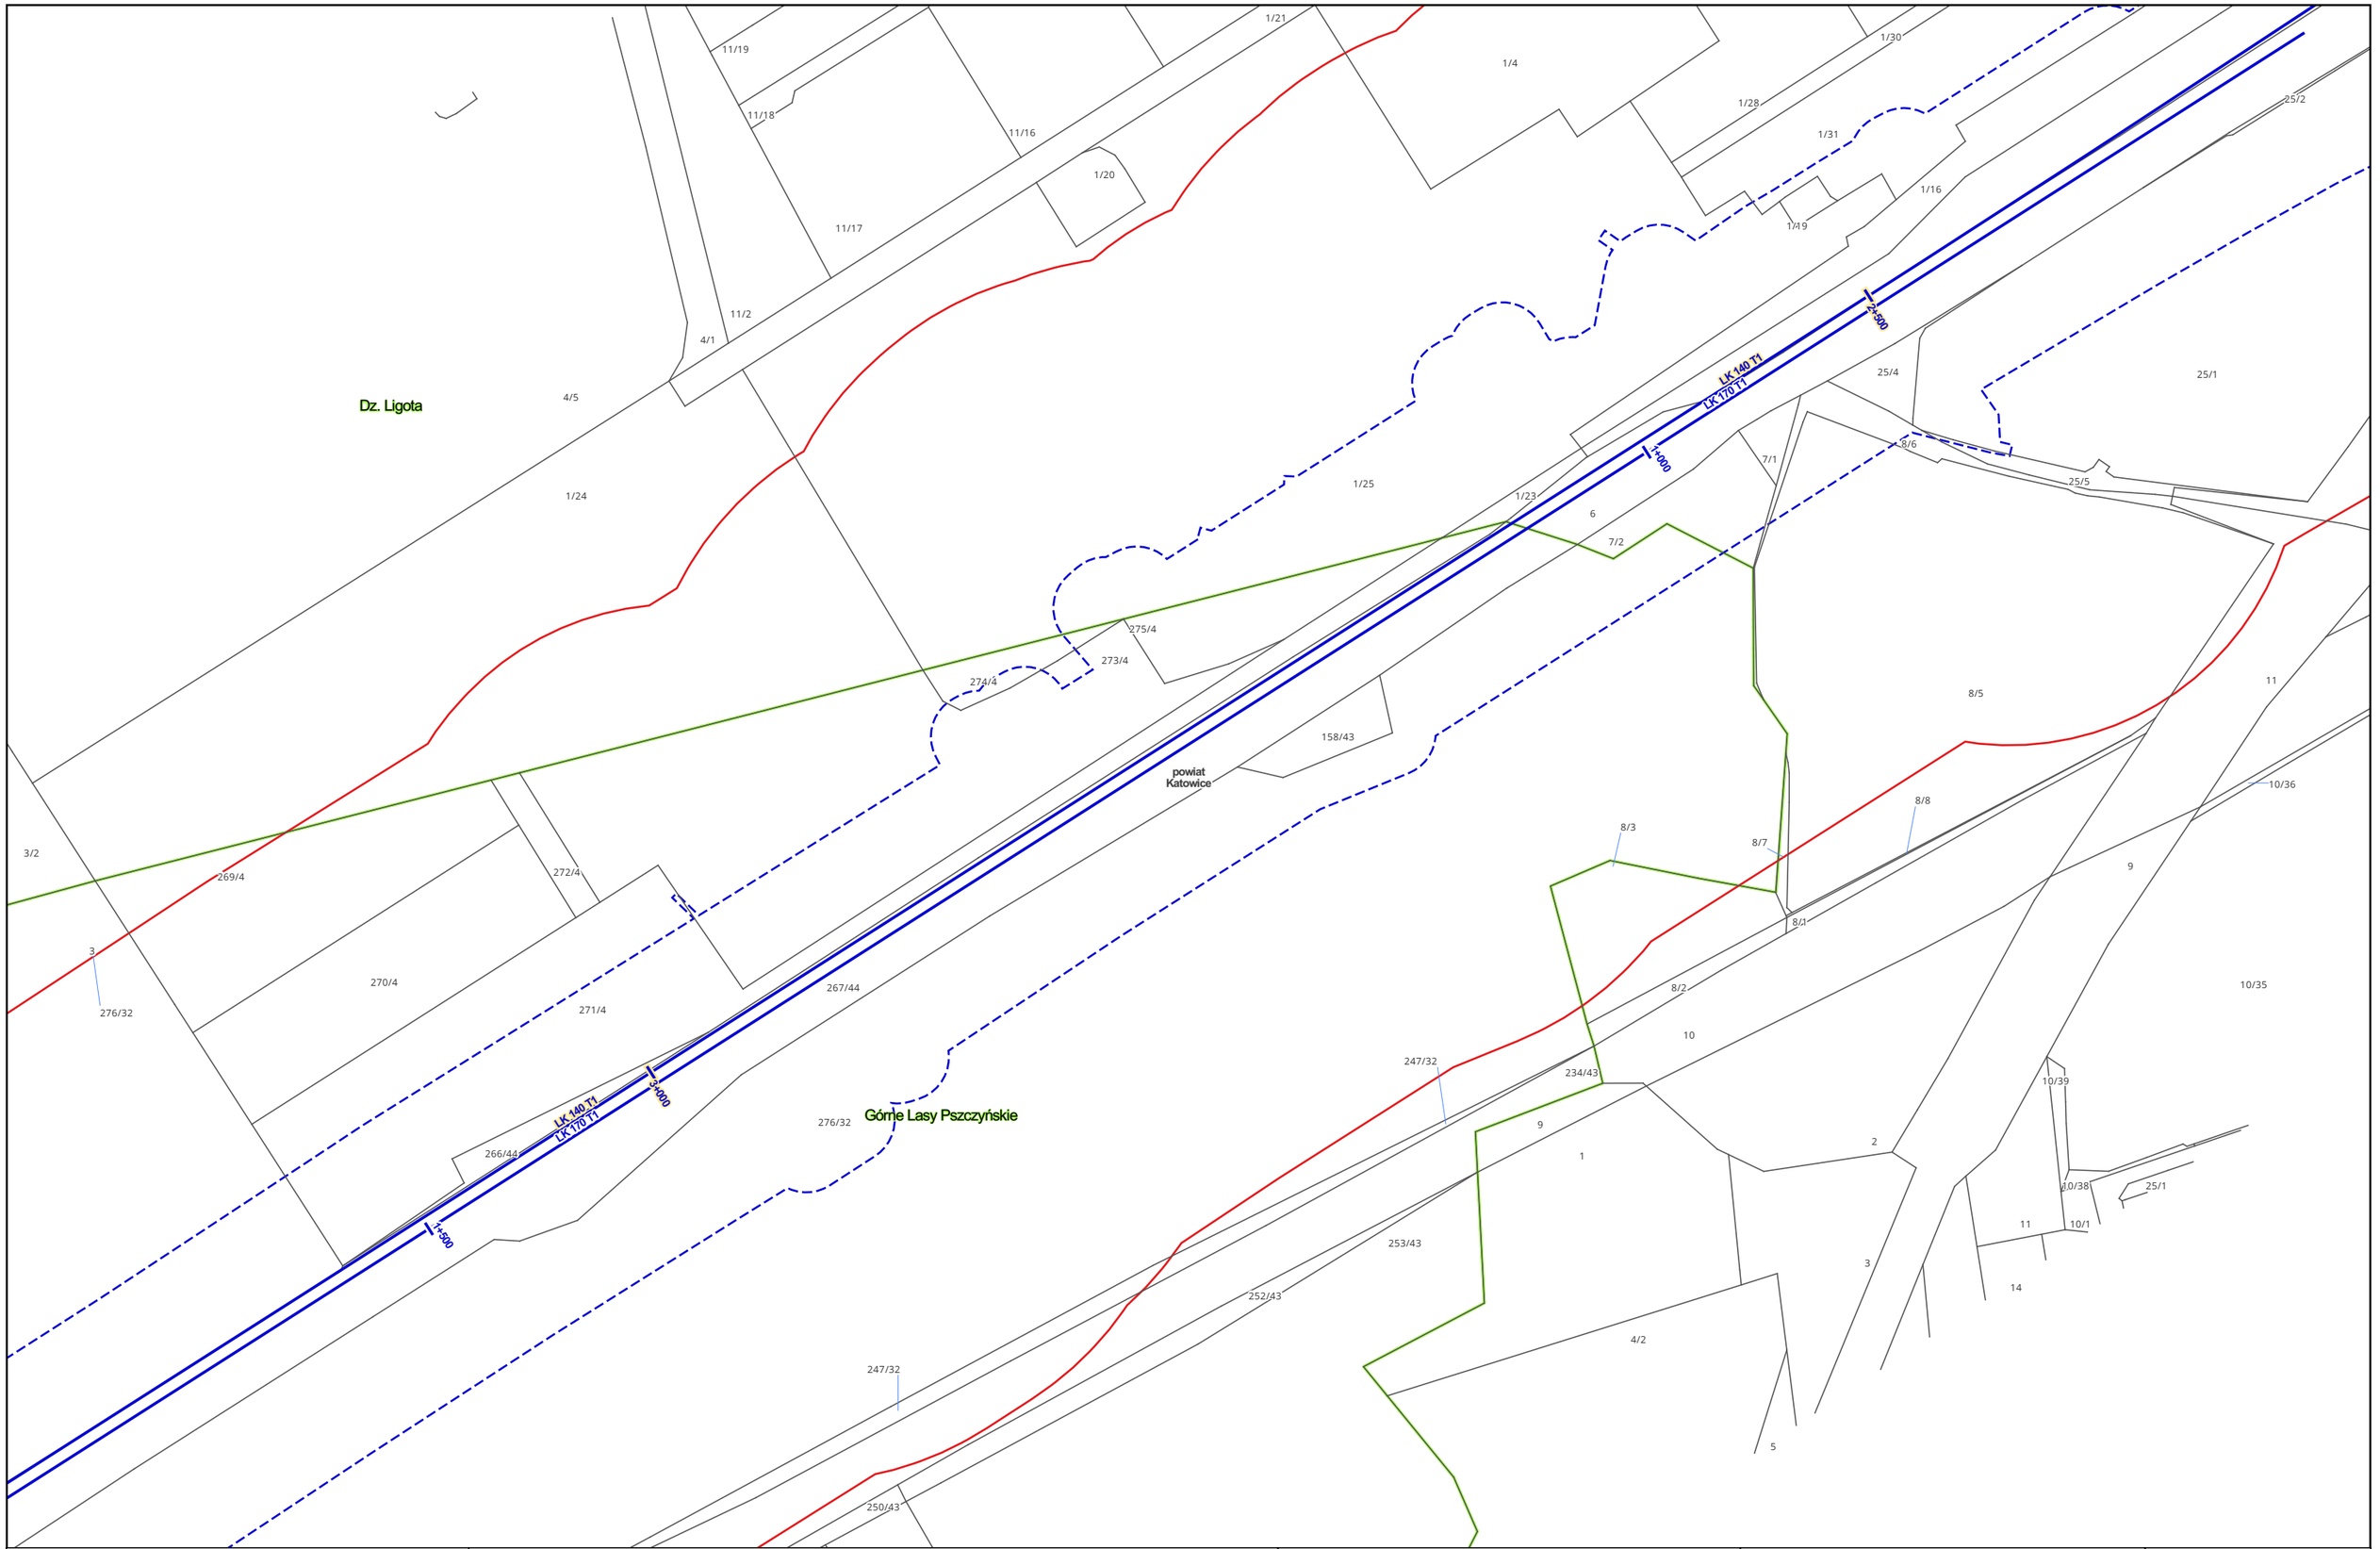

Zamawiający:

Centralny Port Komunikacyjny Sp. z o.o.
Al. Jerozolimskie 142b,
02-305 Warszawa

Wykonawca:

Dohwa Engineering Co., Ltd. (Lider)
adres korespondencyjny:
(Daechi-dong) 438 Samseong-ro,
Gangnam-gu, Seoul 06178,
Republika Korei

KOREA NATIONAL RAILWAY (Partner)
adres korespondencyjny:
242 Jungang-ro, Dong-gu,
Daejeon 34618,
Republika Korei

Inwestycja:

Rzeczpospolita Polska


Dofinansowane przez Unię Europejską

Projekt pn. „Utworzenie nowego połączenia transgranicznego na odcinku Katowice - Ostrawa sieci kompleksowej TEN-T (Etap I)" jest dofinansowany przez Unię Europejską z Instrumentu „Łącząc Europę"

Tytuł:
Mapa z przewidywanym terenem, na którym będzie realizowane przedsięwzięcie oraz obszarem, na który będzie oddziaływać przedsięwzięcie

0 25 50 m

Arkusz nr 7/203
Skala 1:2000
Data 10.2026
Format wydruku A3

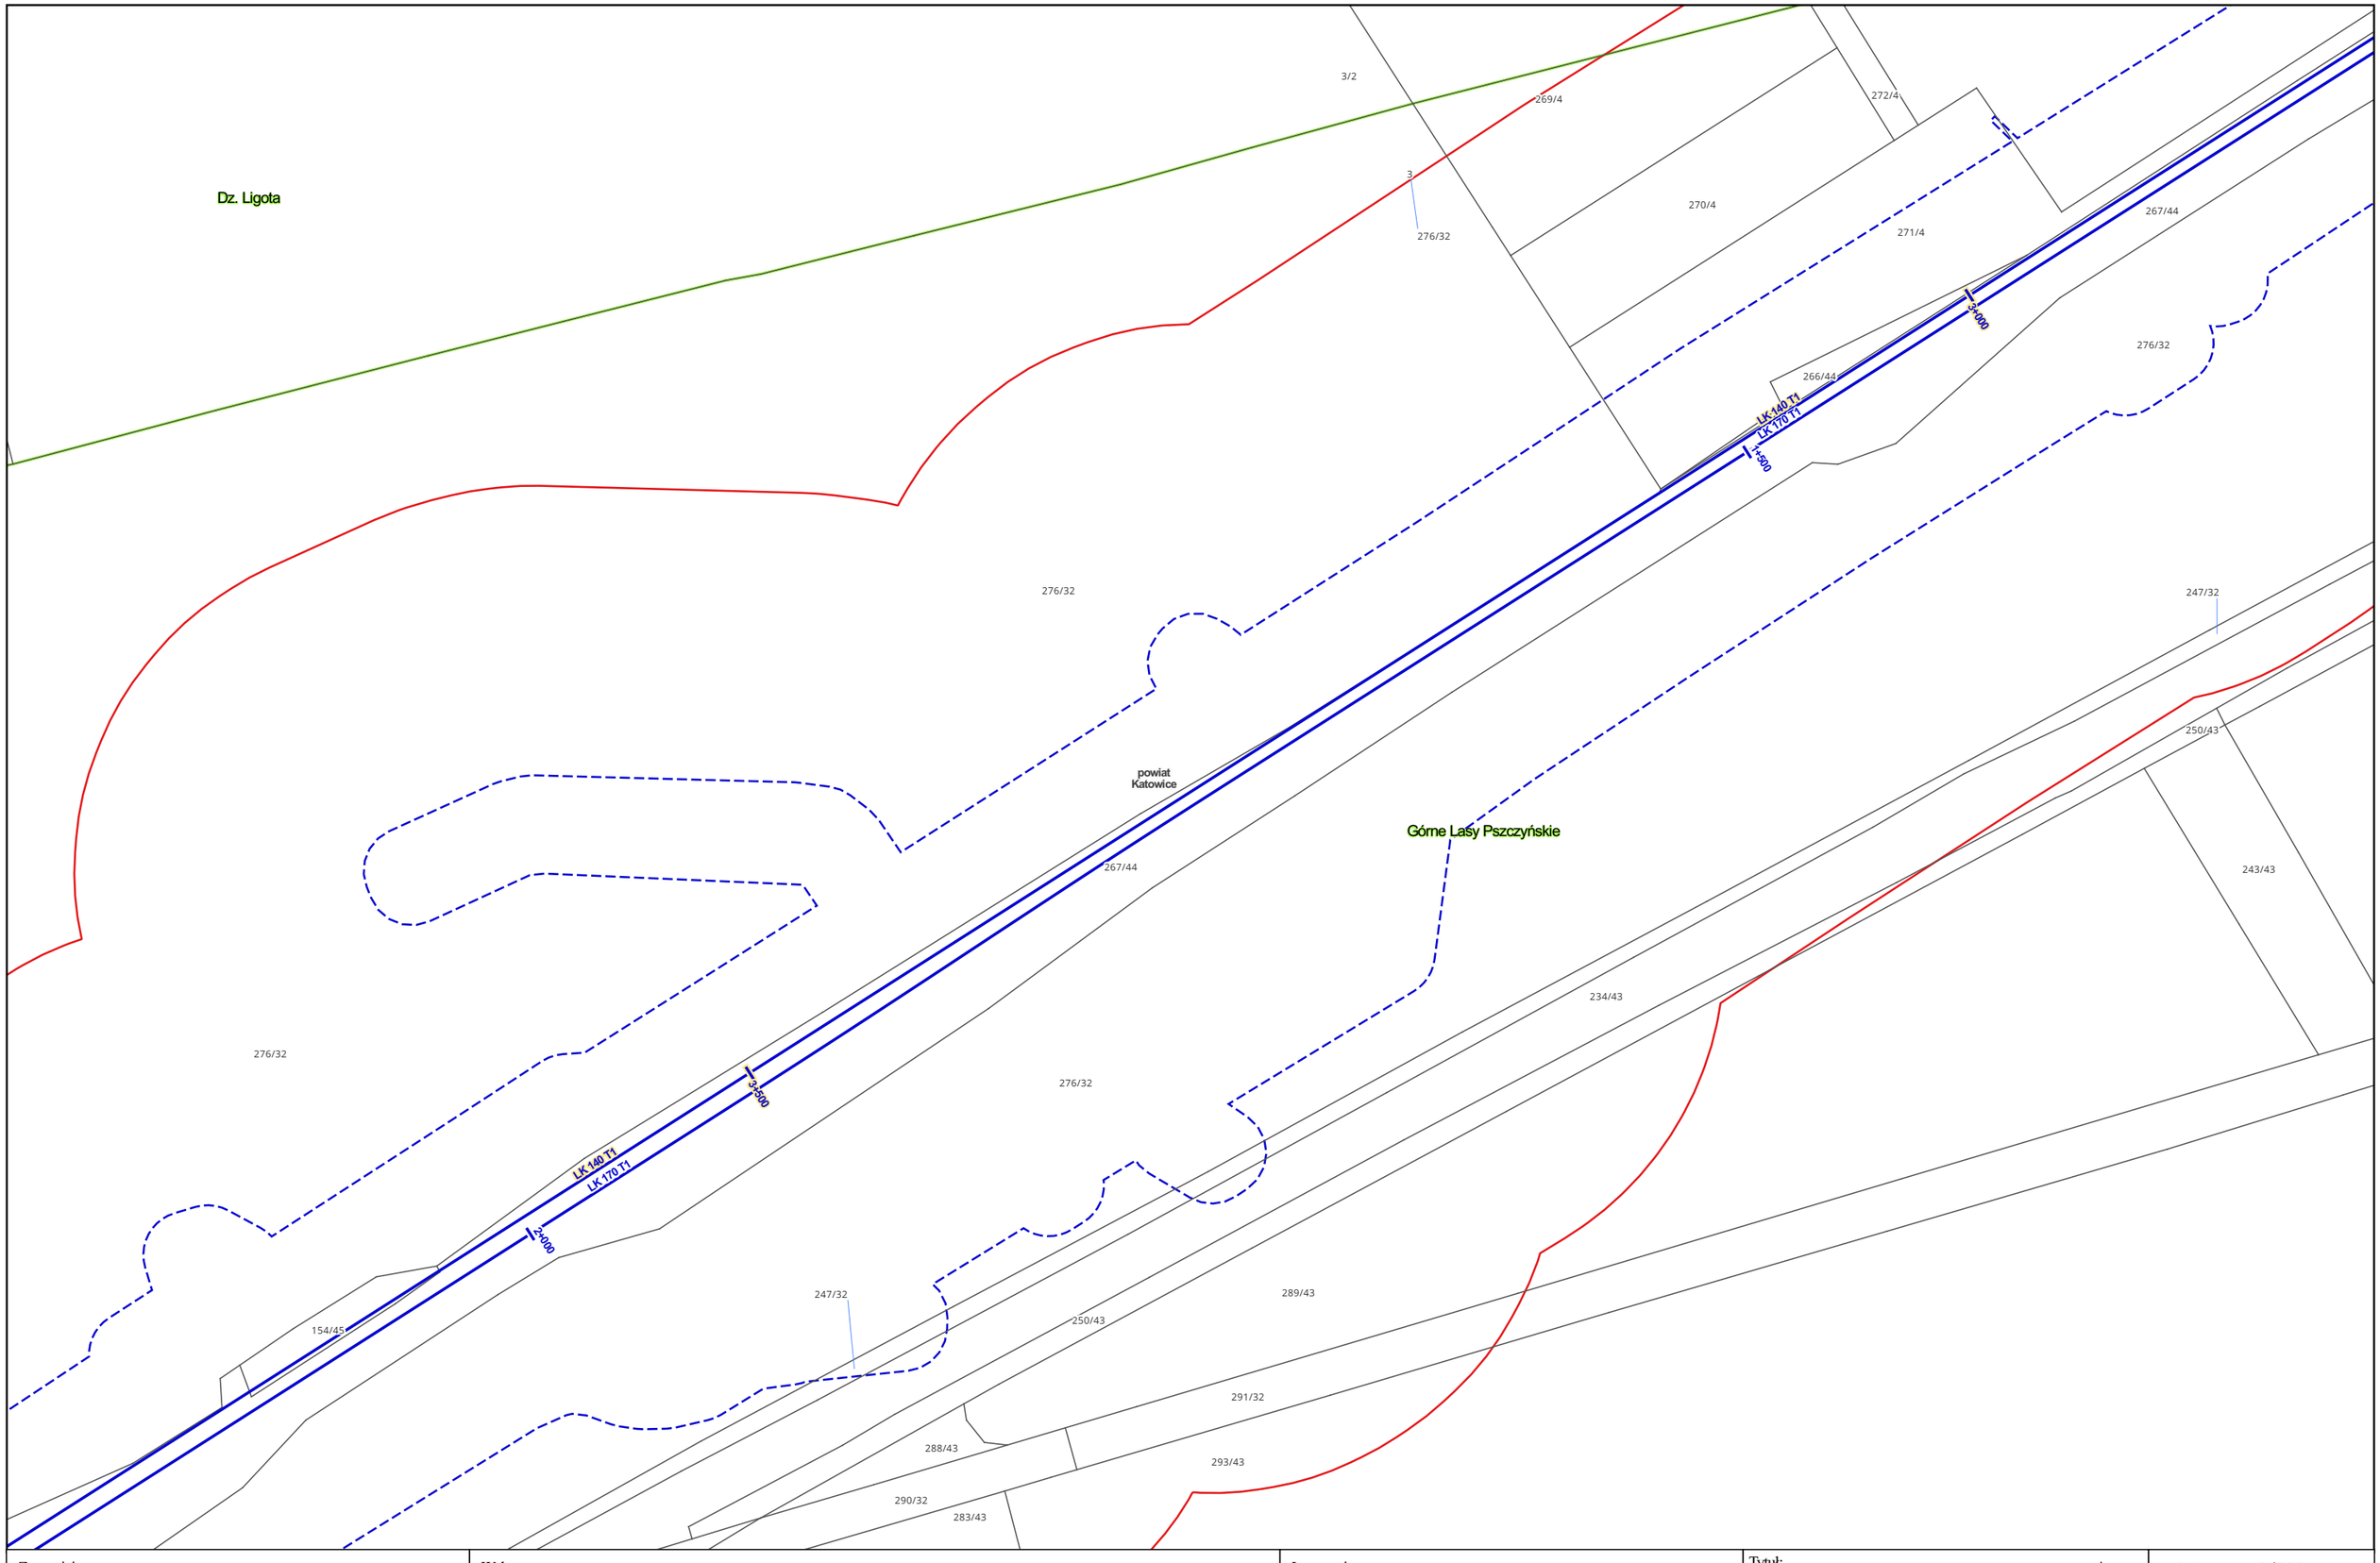

Zamawiający:

PORT POLSKA

Centralny Port Komunikacyjny Sp. z o.o.
Al. Jerozolimskie 142b,
02-305 Warszawa

Wykonawca:

DOHWA ENGINEERING

Dohwa Engineering Co., Ltd. (Lider)
adres korespondencyjny:
(Daechi-dong) 438 Samseong-ro,
Gangnam-gu, Seoul 06178,
Republika Korei

KOREA NATIONAL RAILWAY

KOREA NATIONAL RAILWAY (Partner)
adres korespondencyjny:
242 Jungang-ro, Dong-gu,
Daejeon 34618,
Republika Korei

Inwestycja:

PORT POLSKA

Rzeczpospolita Polska


Dofinansowane przez Unię Europejską

Projekt pn. „Utworzenie nowego połączenia transgranicznego na odcinku Katowice - Ostrawa sieci kompleksowej TEN-T (Etap I)" jest dofinansowany przez Unię Europejską z Instrumentu „Łącząc Europę"

Tytuł:
Mapa z przewidywanym terenem, na którym będzie realizowane przedsięwzięcie oraz obszarem, na który będzie oddziaływać przedsięwzięcie

0 25 50 m

Arkusz nr 8/203
Skala 1:2000
Data 10.2026
Format wydruku A3

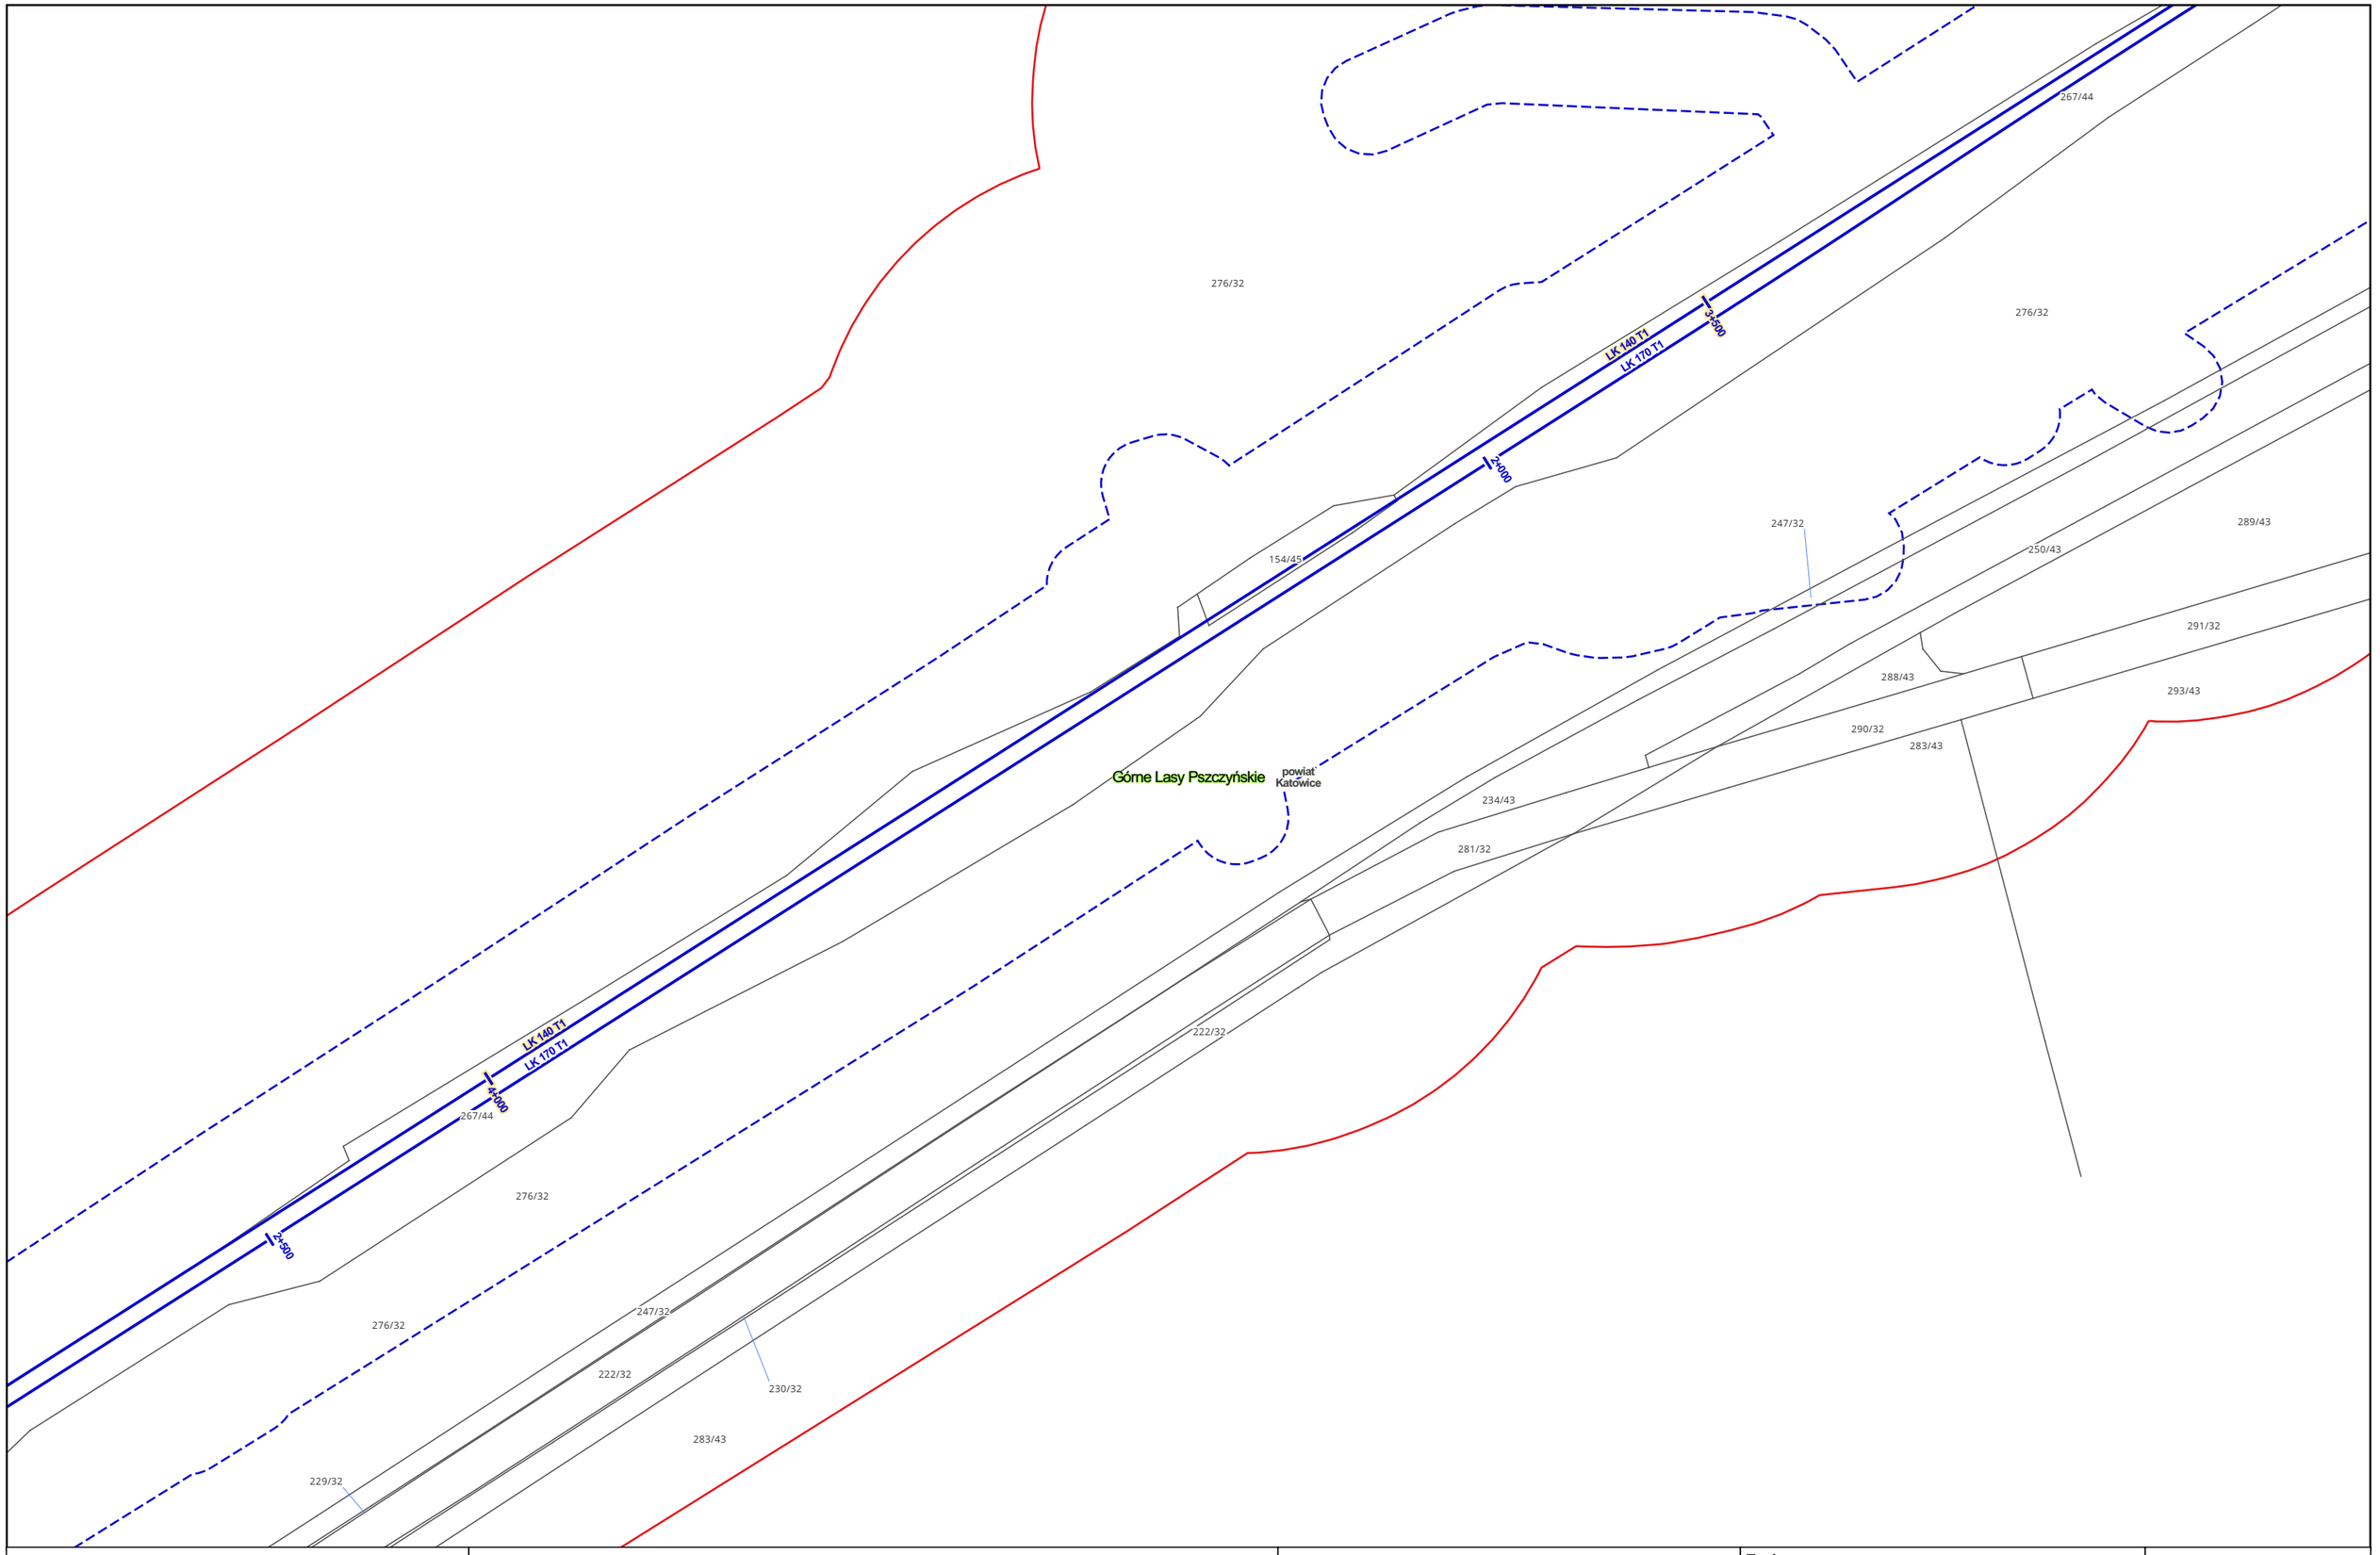

Zamawiający:

PORT POLSKA

Centralny Port Komunikacyjny Sp. z o.o.
Al. Jerozolimskie 142b,
02-305 Warszawa

Wykonawca:

DOHWA ENGINEERING

Dohwa Engineering Co., Ltd. (Lider)
adres korespondencyjny:
(Daechi-dong) 438 Samseong-ro,
Gangnam-gu, Seoul 06178,
Republika Korei

KOREA NATIONAL RAILWAY

KOREA NATIONAL RAILWAY (Partner)
adres korespondencyjny:
242 Jungang-ro, Dong-gu,
Daejeon 34618,
Republika Korei

Inwestycja:

PORT POLSKA

Rzeczpospolita Polska


Dofinansowane przez Unię Europejską

Projekt pn. „Utworzenie nowego połączenia transgranicznego na odcinku Katowice - Ostrawa sieci kompleksowej TEN-T (Etap I)" jest dofinansowany przez Unię Europejską z Instrumentu „Łącząc Europę"

Tytuł:
Mapa z przewidywanym terenem, na którym będzie realizowane przedsięwzięcie oraz obszarem, na który będzie oddziaływać przedsięwzięcie

0 25 50 m

Arkusz nr 9/203
Skala 1:2000
Data 10.2026
Format wydruku A3

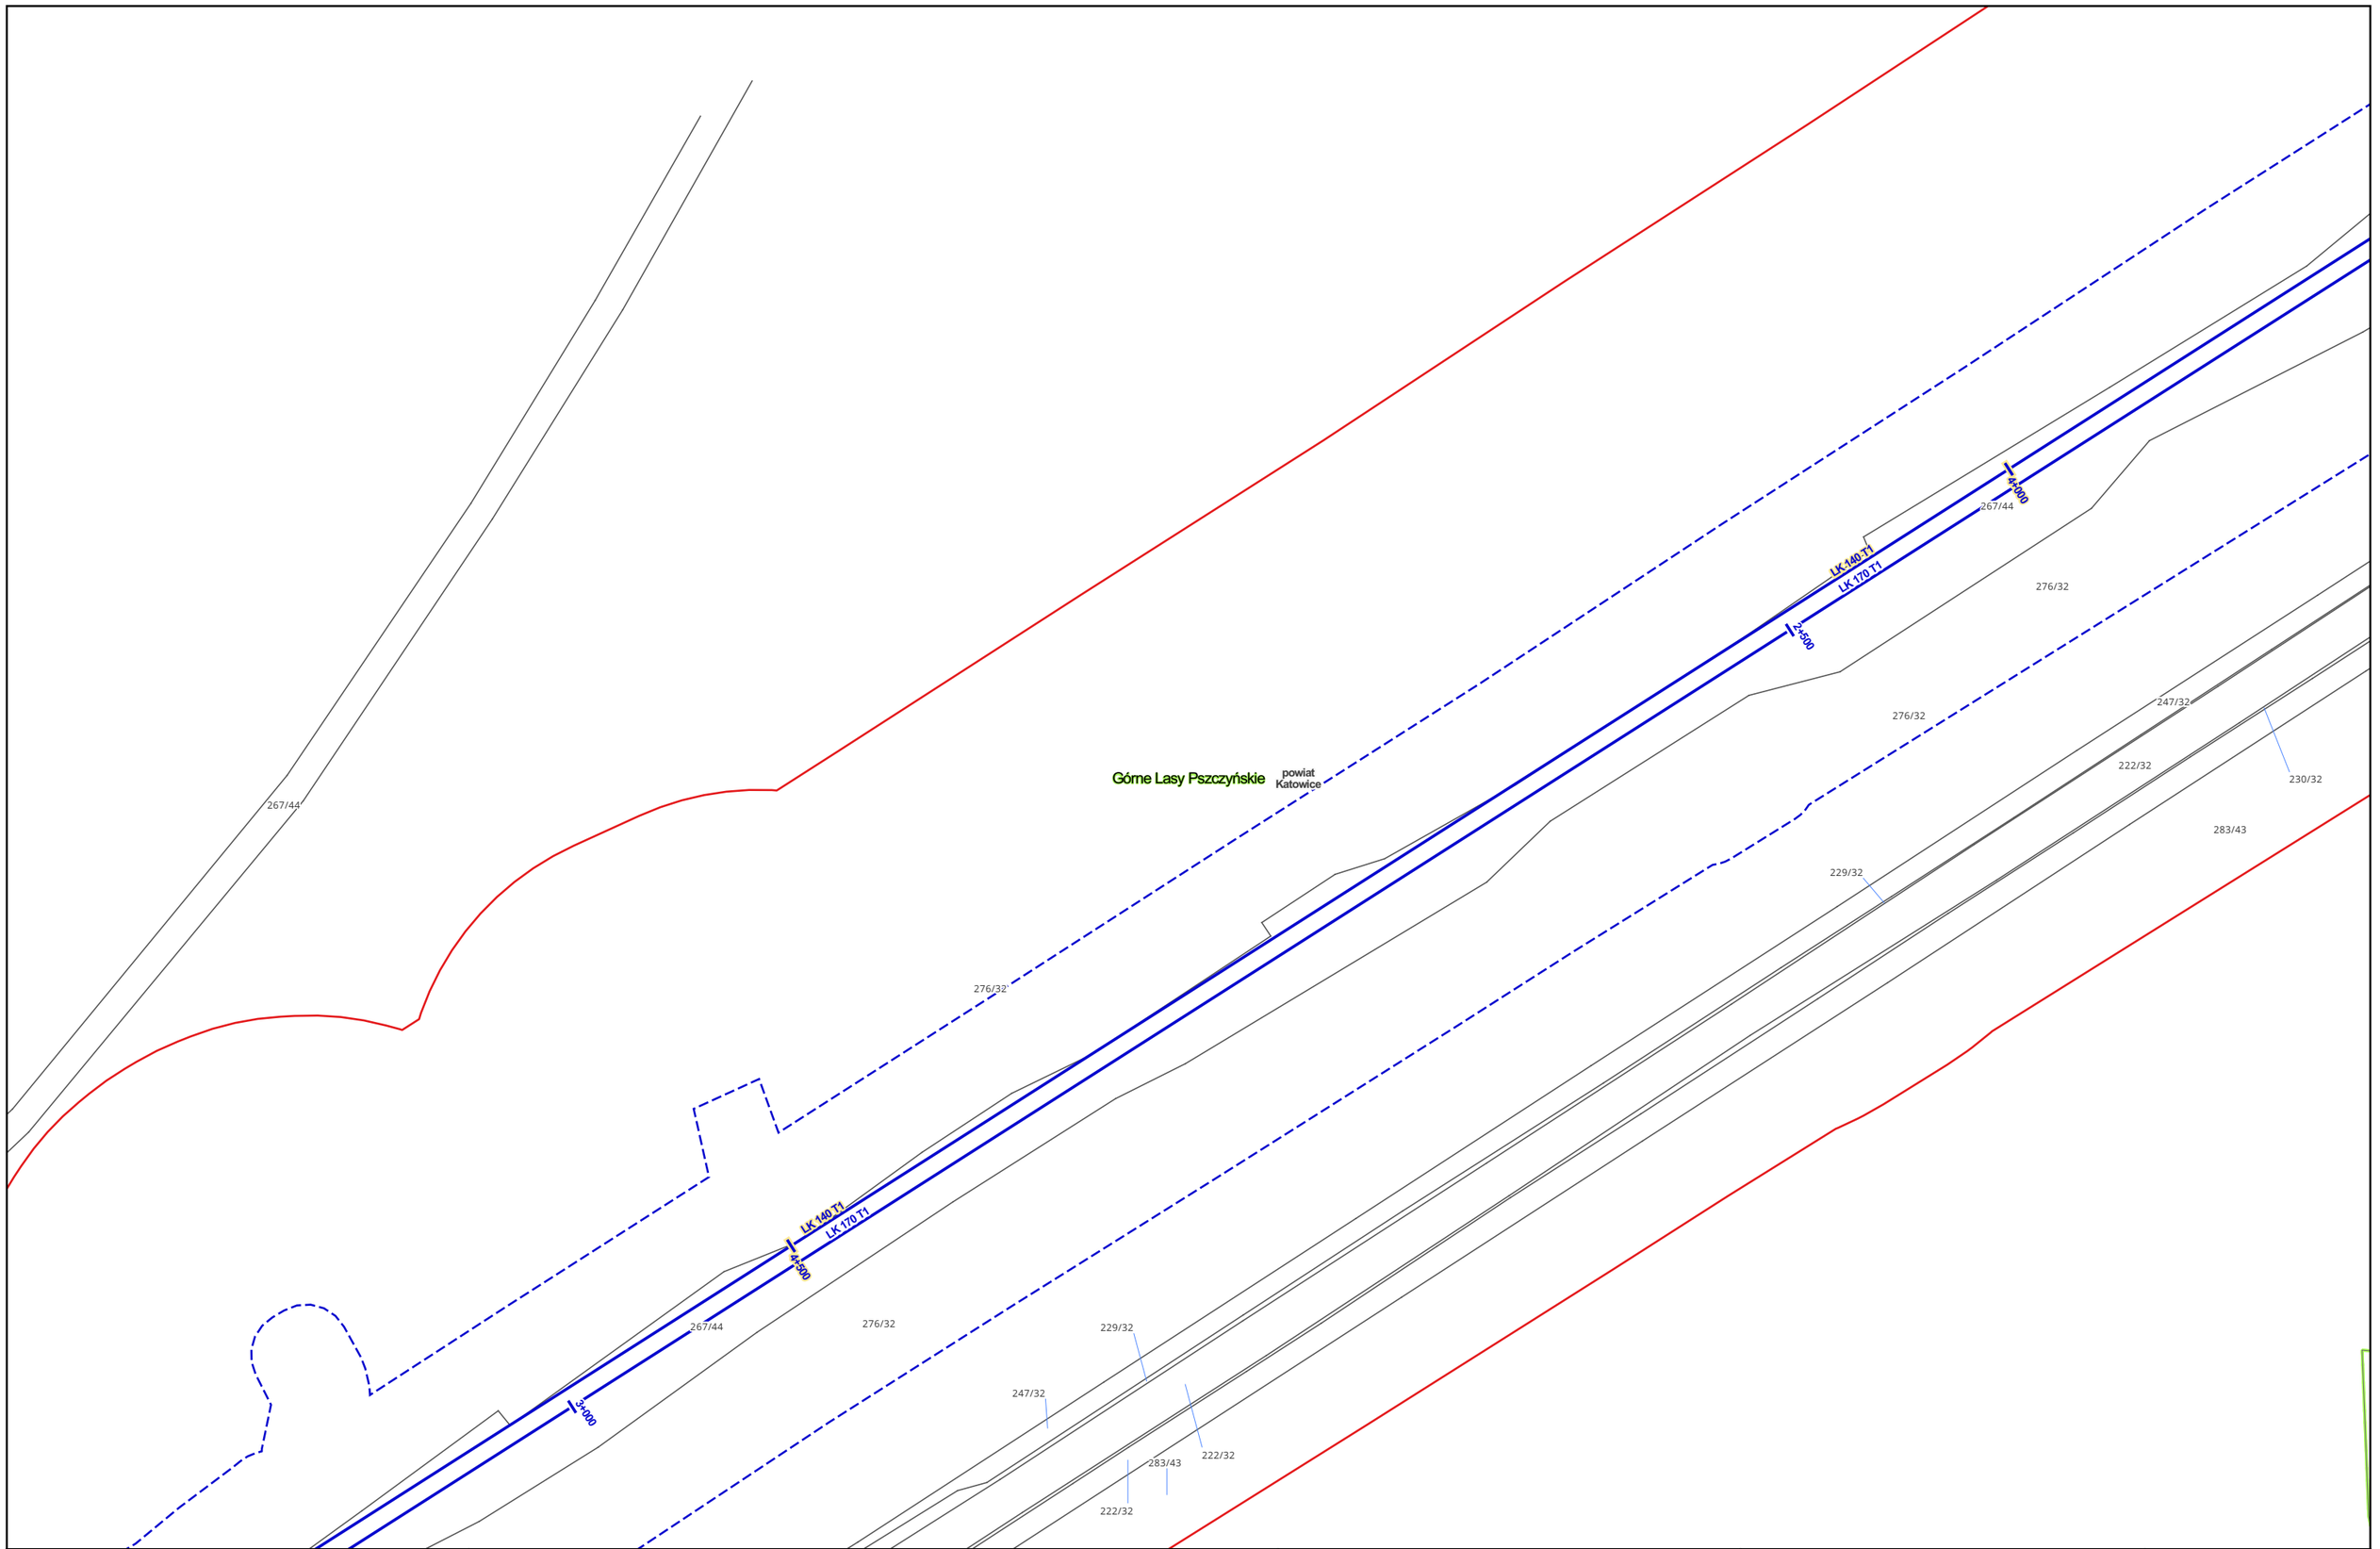

Zamawiający:

PORT POLSKA

Centralny Port Komunikacyjny Sp. z o.o.
Al. Jerozolimskie 142b,
02-305 Warszawa

Wykonawca:

DOHWA ENGINEERING

Dohwa Engineering Co., Ltd. (Lider)
adres korespondencyjny:
(Daechi-dong) 438 Samseong-ro,
Gangnam-gu, Seoul 06178,
Republika Korei

KOREA NATIONAL RAILWAY

KOREA NATIONAL RAILWAY (Partner)
adres korespondencyjny:
242 Jungang-ro, Dong-gu,
Daejeon 34618,
Republika Korei

Inwestycja:

PORT POLSKA

Rzeczpospolita Polska


Dofinansowane przez Unię Europejską

Projekt pn. „Utworzenie nowego połączenia transgranicznego na odcinku Katowice - Ostrawa sieci kompleksowej TEN-T (Etap I)" jest dofinansowany przez Unię Europejską z Instrumentu „Łącząc Europę"

Tytuł:
Mapa z przewidywanym terenem, na którym będzie realizowane przedsięwzięcie oraz obszarem, na który będzie oddziaływać przedsięwzięcie

0 25 50 m

Arkusz nr 10/203
Skala 1:2000
Data 10.2026
Format wydruku A3

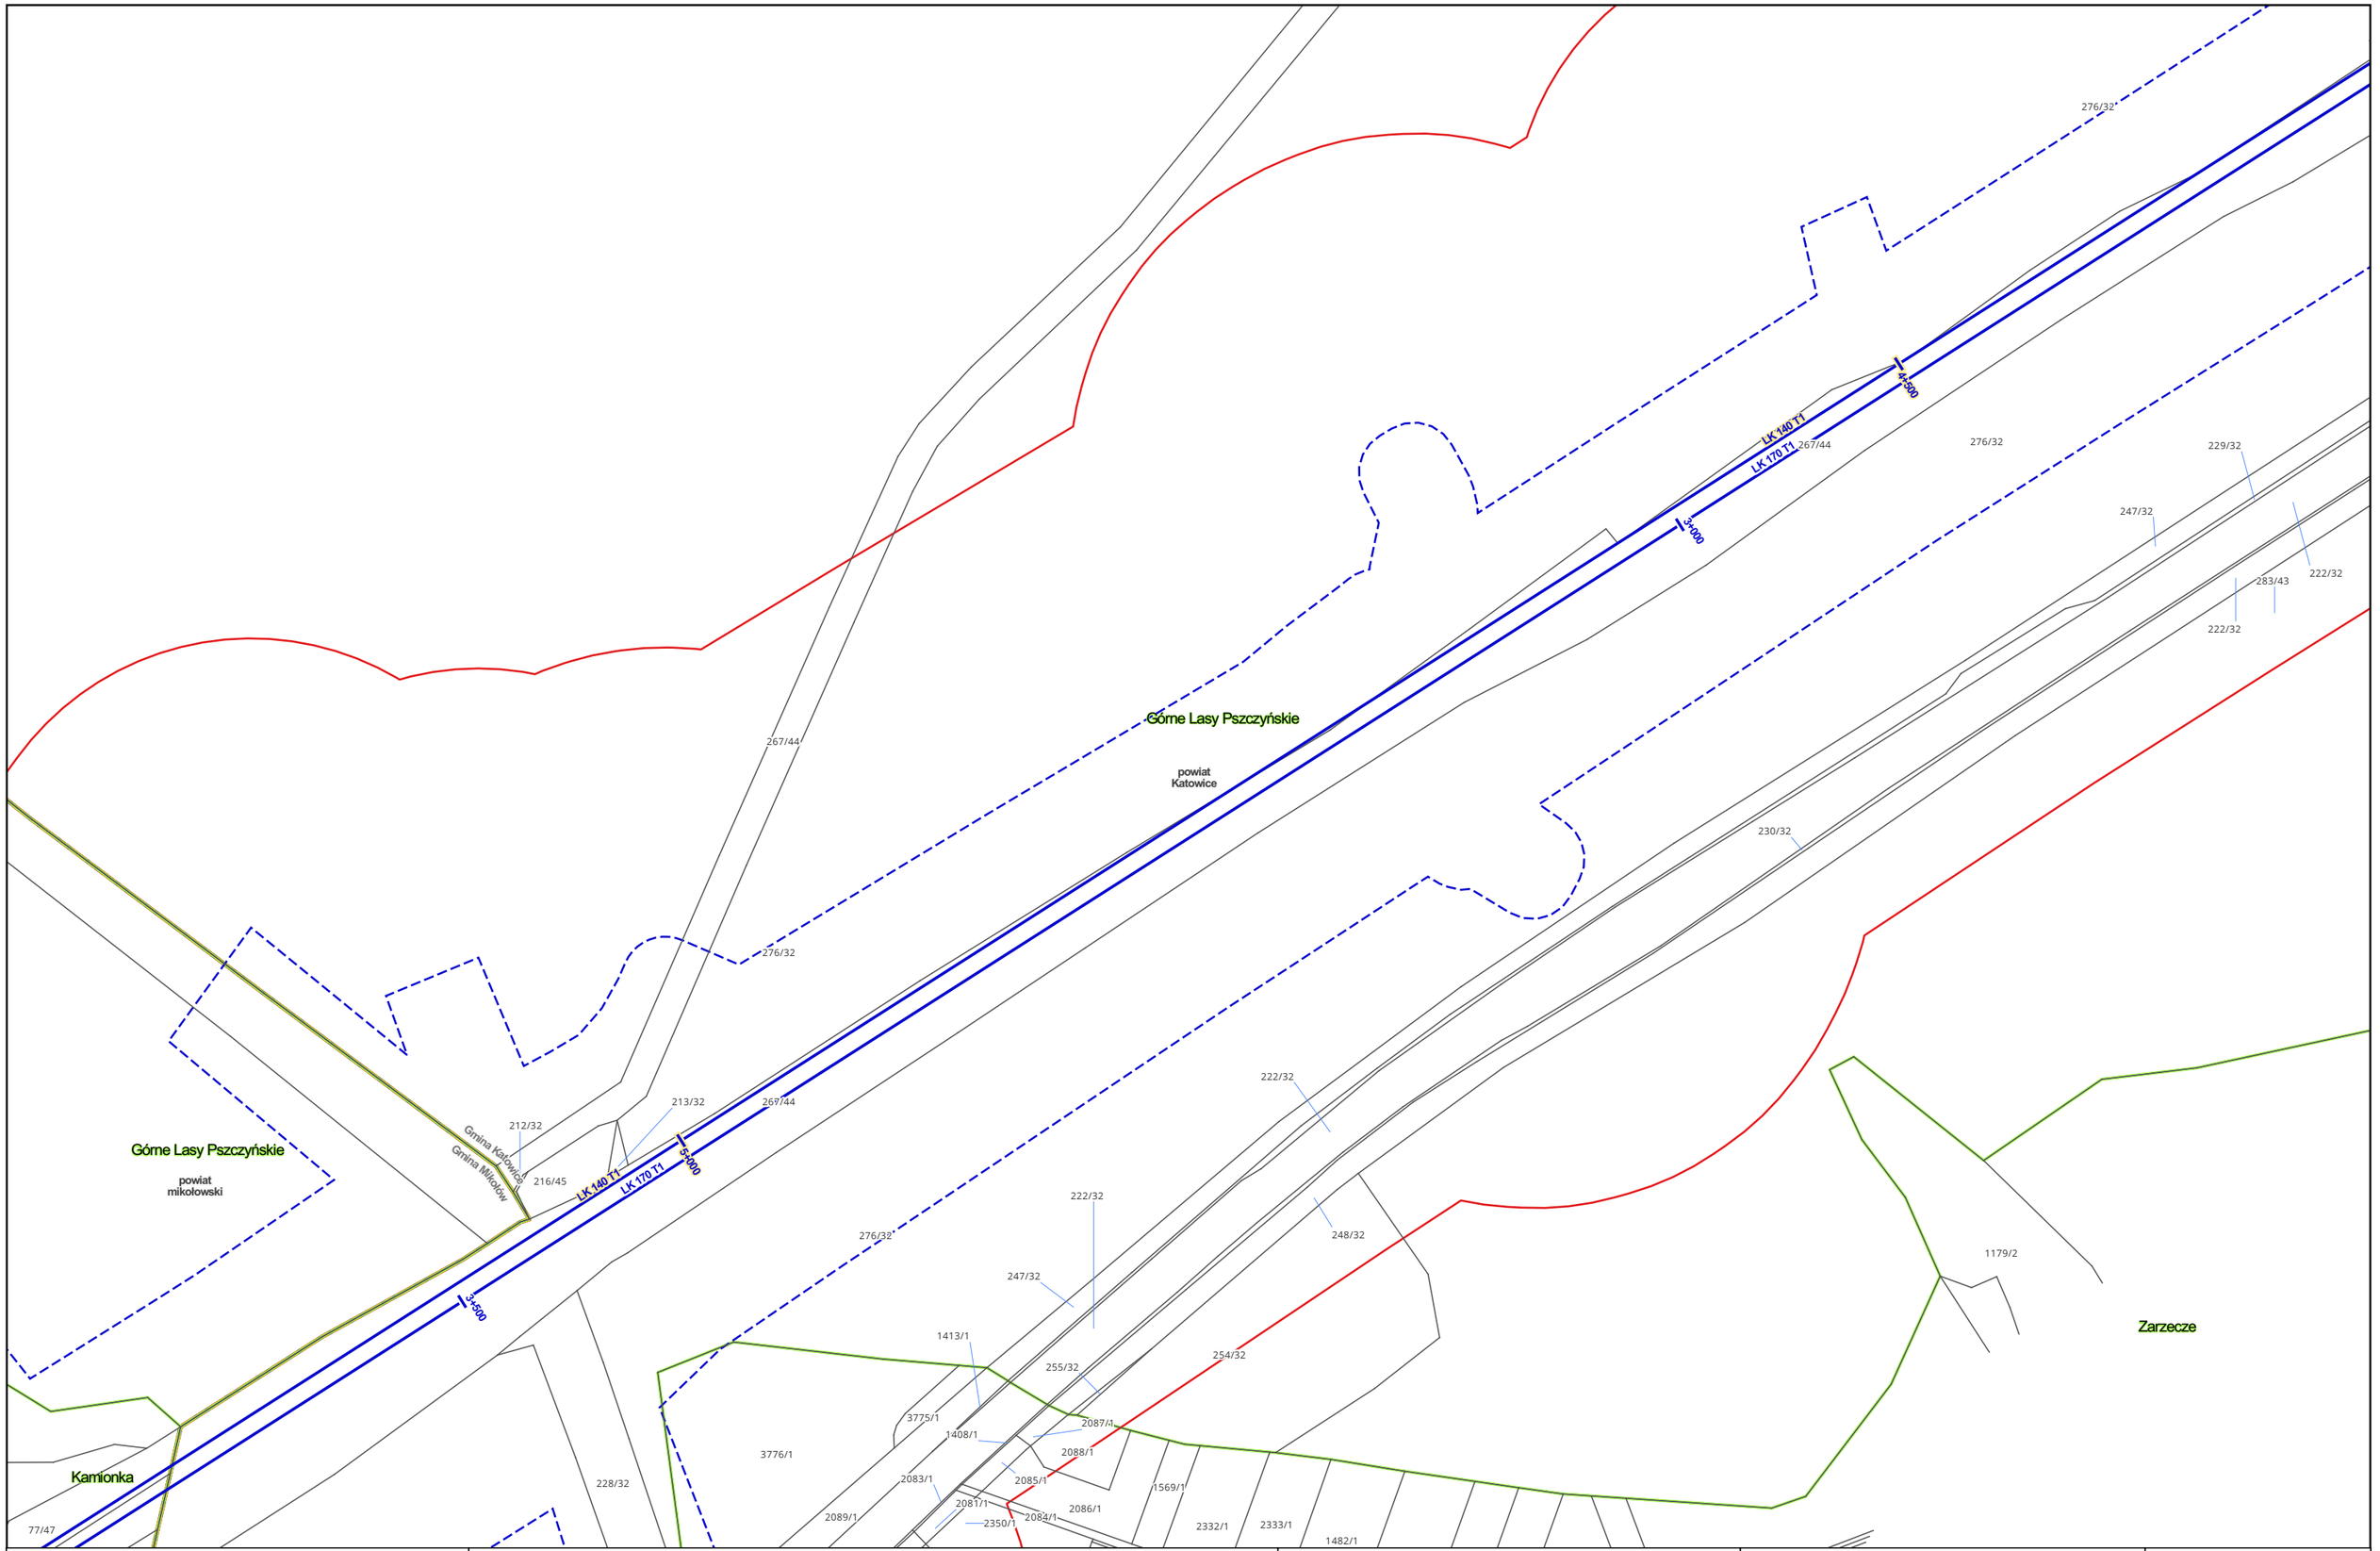

Zamawiający:

PORT POLSKA

Centralny Port Komunikacyjny Sp. z o.o.
Al. Jerozolimskie 142b,
02-305 Warszawa

Wykonawca:

DOHWA ENGINEERING

Dohwa Engineering Co., Ltd. (Lider)
adres korespondencyjny:
(Daechi-dong) 438 Samseong-ro,
Gangnam-gu, Seoul 06178,
Republika Korei

KOREA NATIONAL RAILWAY

KOREA NATIONAL RAILWAY (Partner)
adres korespondencyjny:
242 Jungang-ro, Dong-gu,
Daejeon 34618,
Republika Korei

Inwestycja:

PORT POLSKA

Rzeczpospolita Polska


Dofinansowane przez Unię Europejską

Projekt pn. „Utworzenie nowego połączenia transgranicznego na odcinku Katowice - Ostrawa sieci kompleksowej TEN-T (Etap I)" jest dofinansowany przez Unię Europejską z Instrumentu „Łącząc Europę"

Tytuł:
Mapa z przewidywanym terenem, na którym będzie realizowane przedsięwzięcie oraz obszarem, na który będzie oddziaływać przedsięwzięcie

0 25 50 m

Arkusz nr 11/203
Skala 1:2000
Data 10.2026
Format wydruku A3

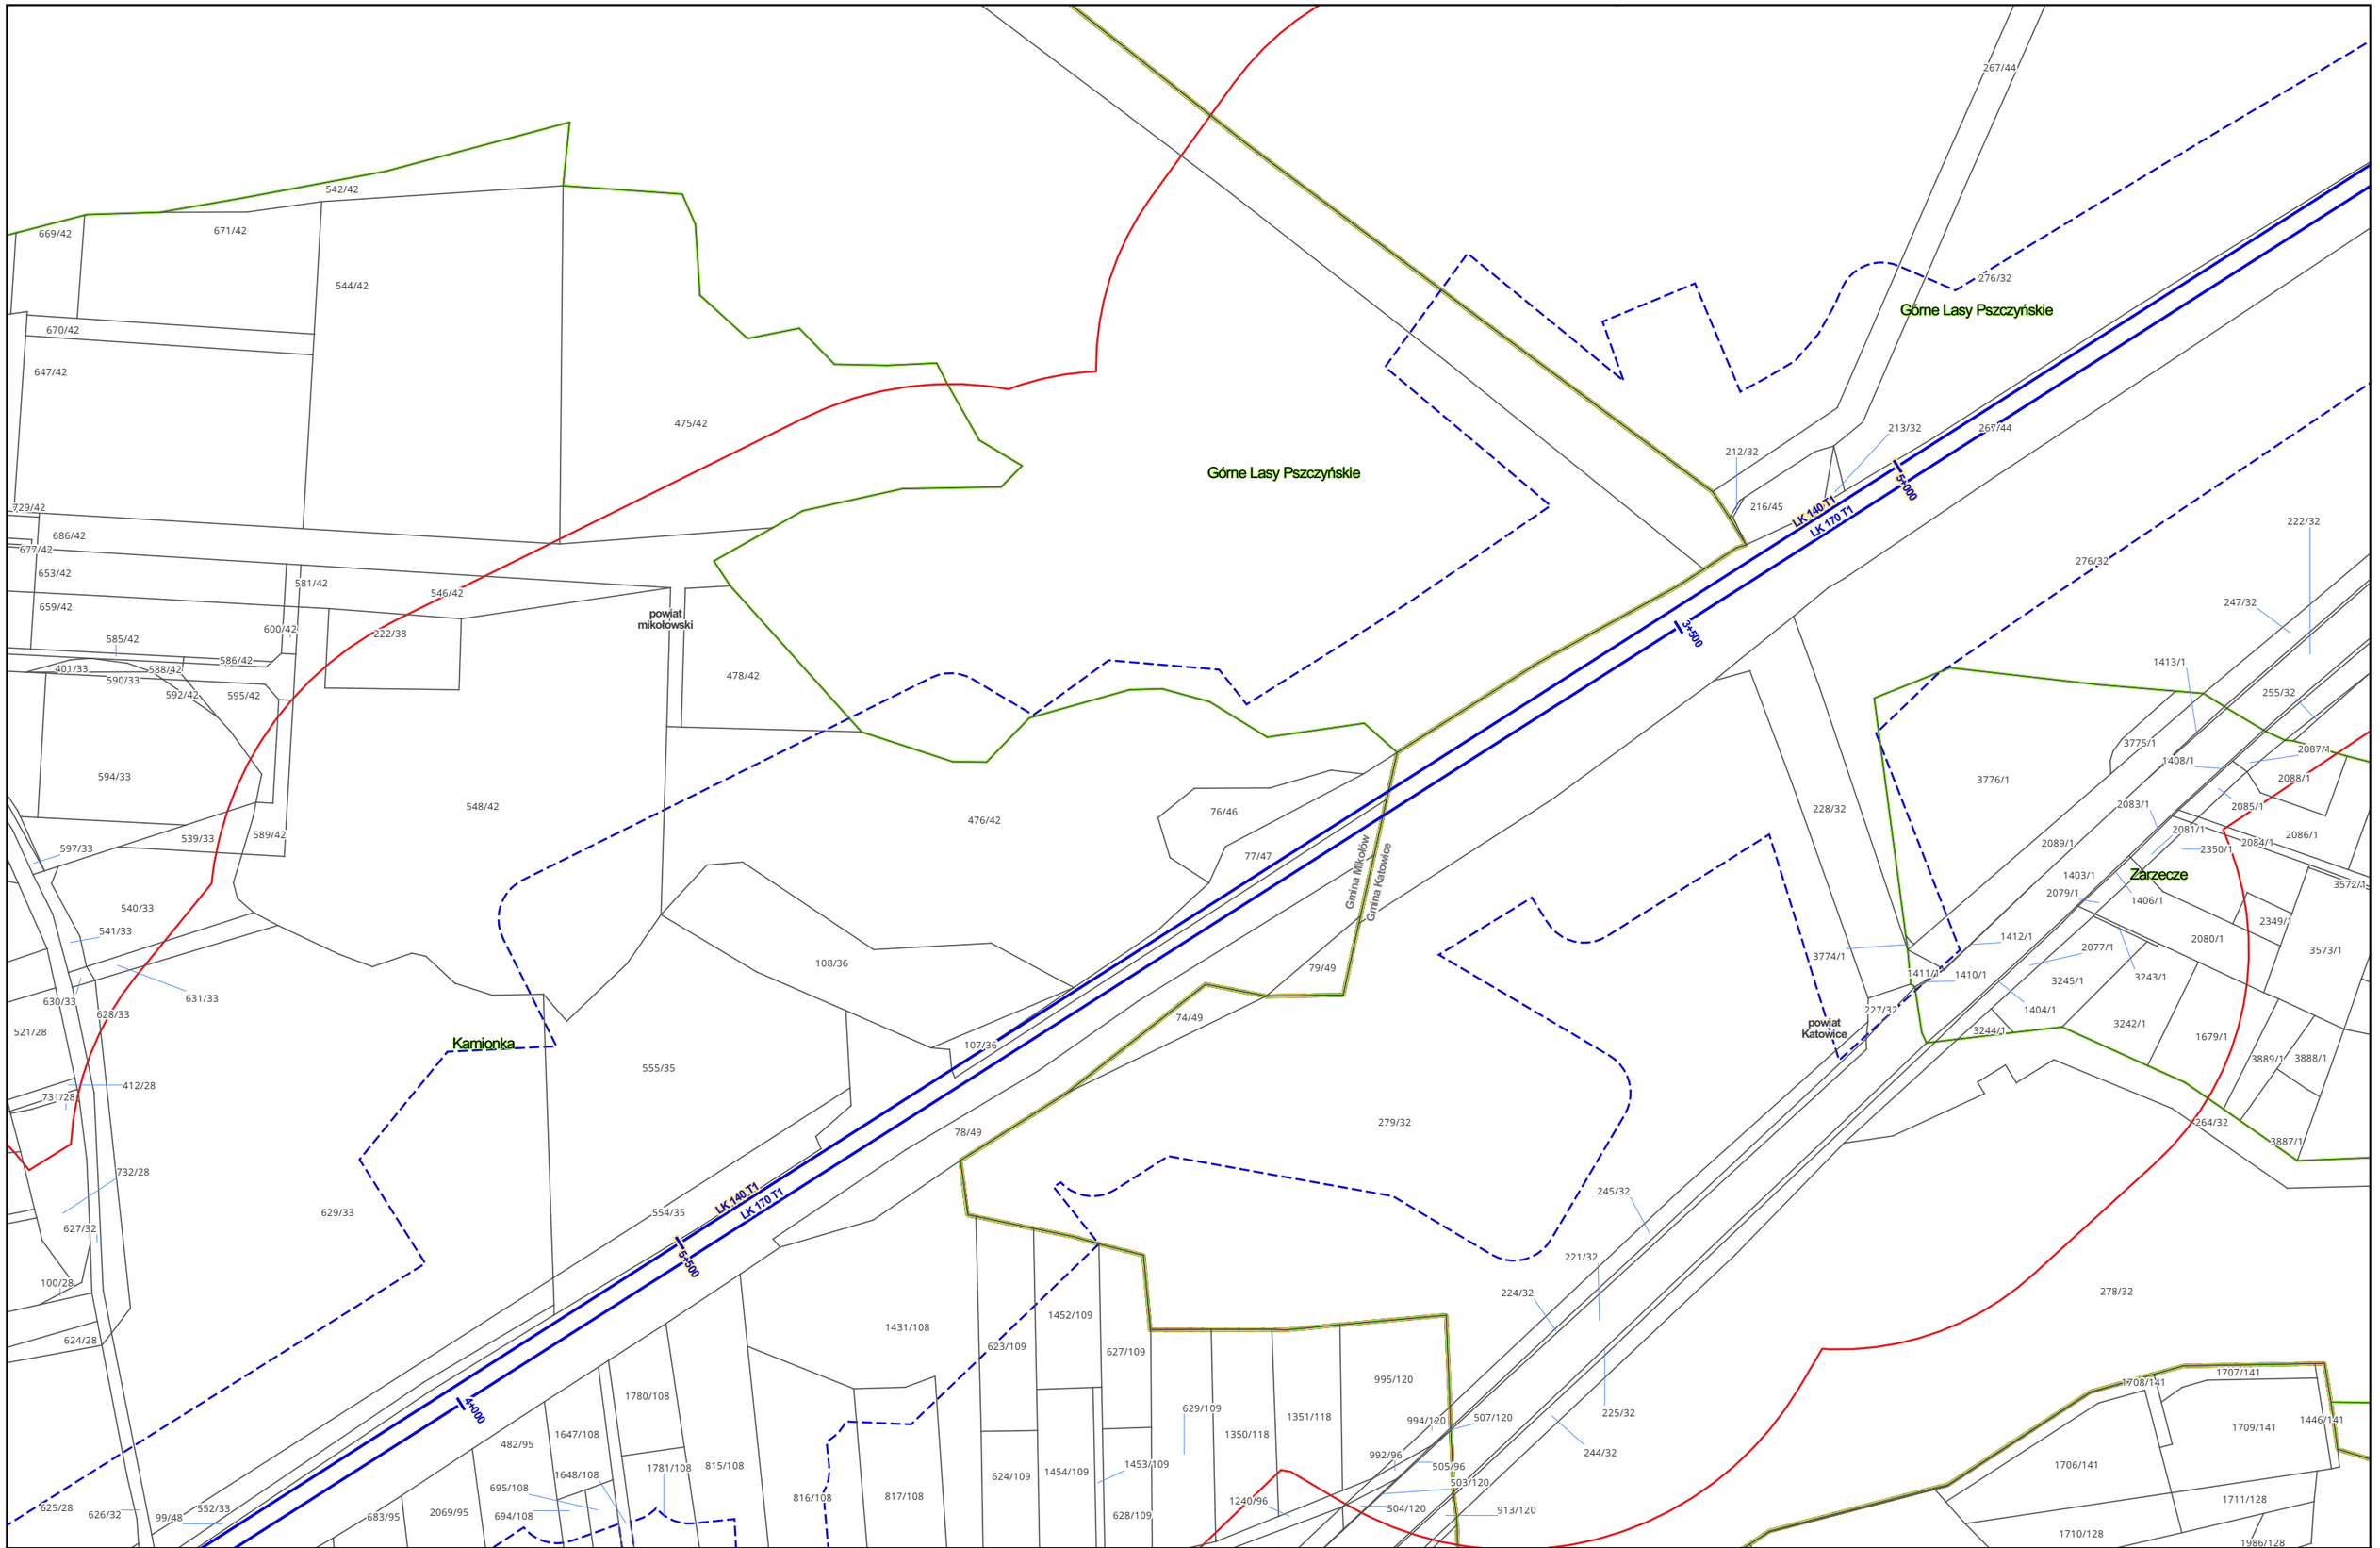

Zamawiający:

PORT POLSKA

Centralny Port Komunikacyjny Sp. z o.o.
Al. Jerozolimskie 142b,
02-305 Warszawa

Wykonawca:

DOHWA ENGINEERING

Dohwa Engineering Co., Ltd. (Lider)
adres korespondencyjny:
(Daechi-dong) 438 Samseong-ro,
Gangnam-gu, Seoul 06178,
Republika Korei

KOREA NATIONAL RAILWAY

KOREA NATIONAL RAILWAY (Partner)
adres korespondencyjny:
242 Jungang-ro, Dong-gu,
Daejeon 34618,
Republika Korei

Inwestycja:

PORT POLSKA

Rzeczpospolita Polska


Dofinansowane przez Unię Europejską

Projekt pn. „Utworzenie nowego połączenia transgranicznego na odcinku Katowice - Ostrawa sieci kompleksowej TEN-T IEtap II" jest dofinansowany przez Unię Europejską z Instrumentu „Łącząc Europę"

Tytuł:
Mapa z przewidywanym terenem, na którym będzie realizowane przedsięwzięcie oraz obszarem, na który będzie oddziaływać przedsięwzięcie

0 25 50 m

Arkusz nr 12/203
Skala 1:2000
Data 10.2026
Format wydruku A3

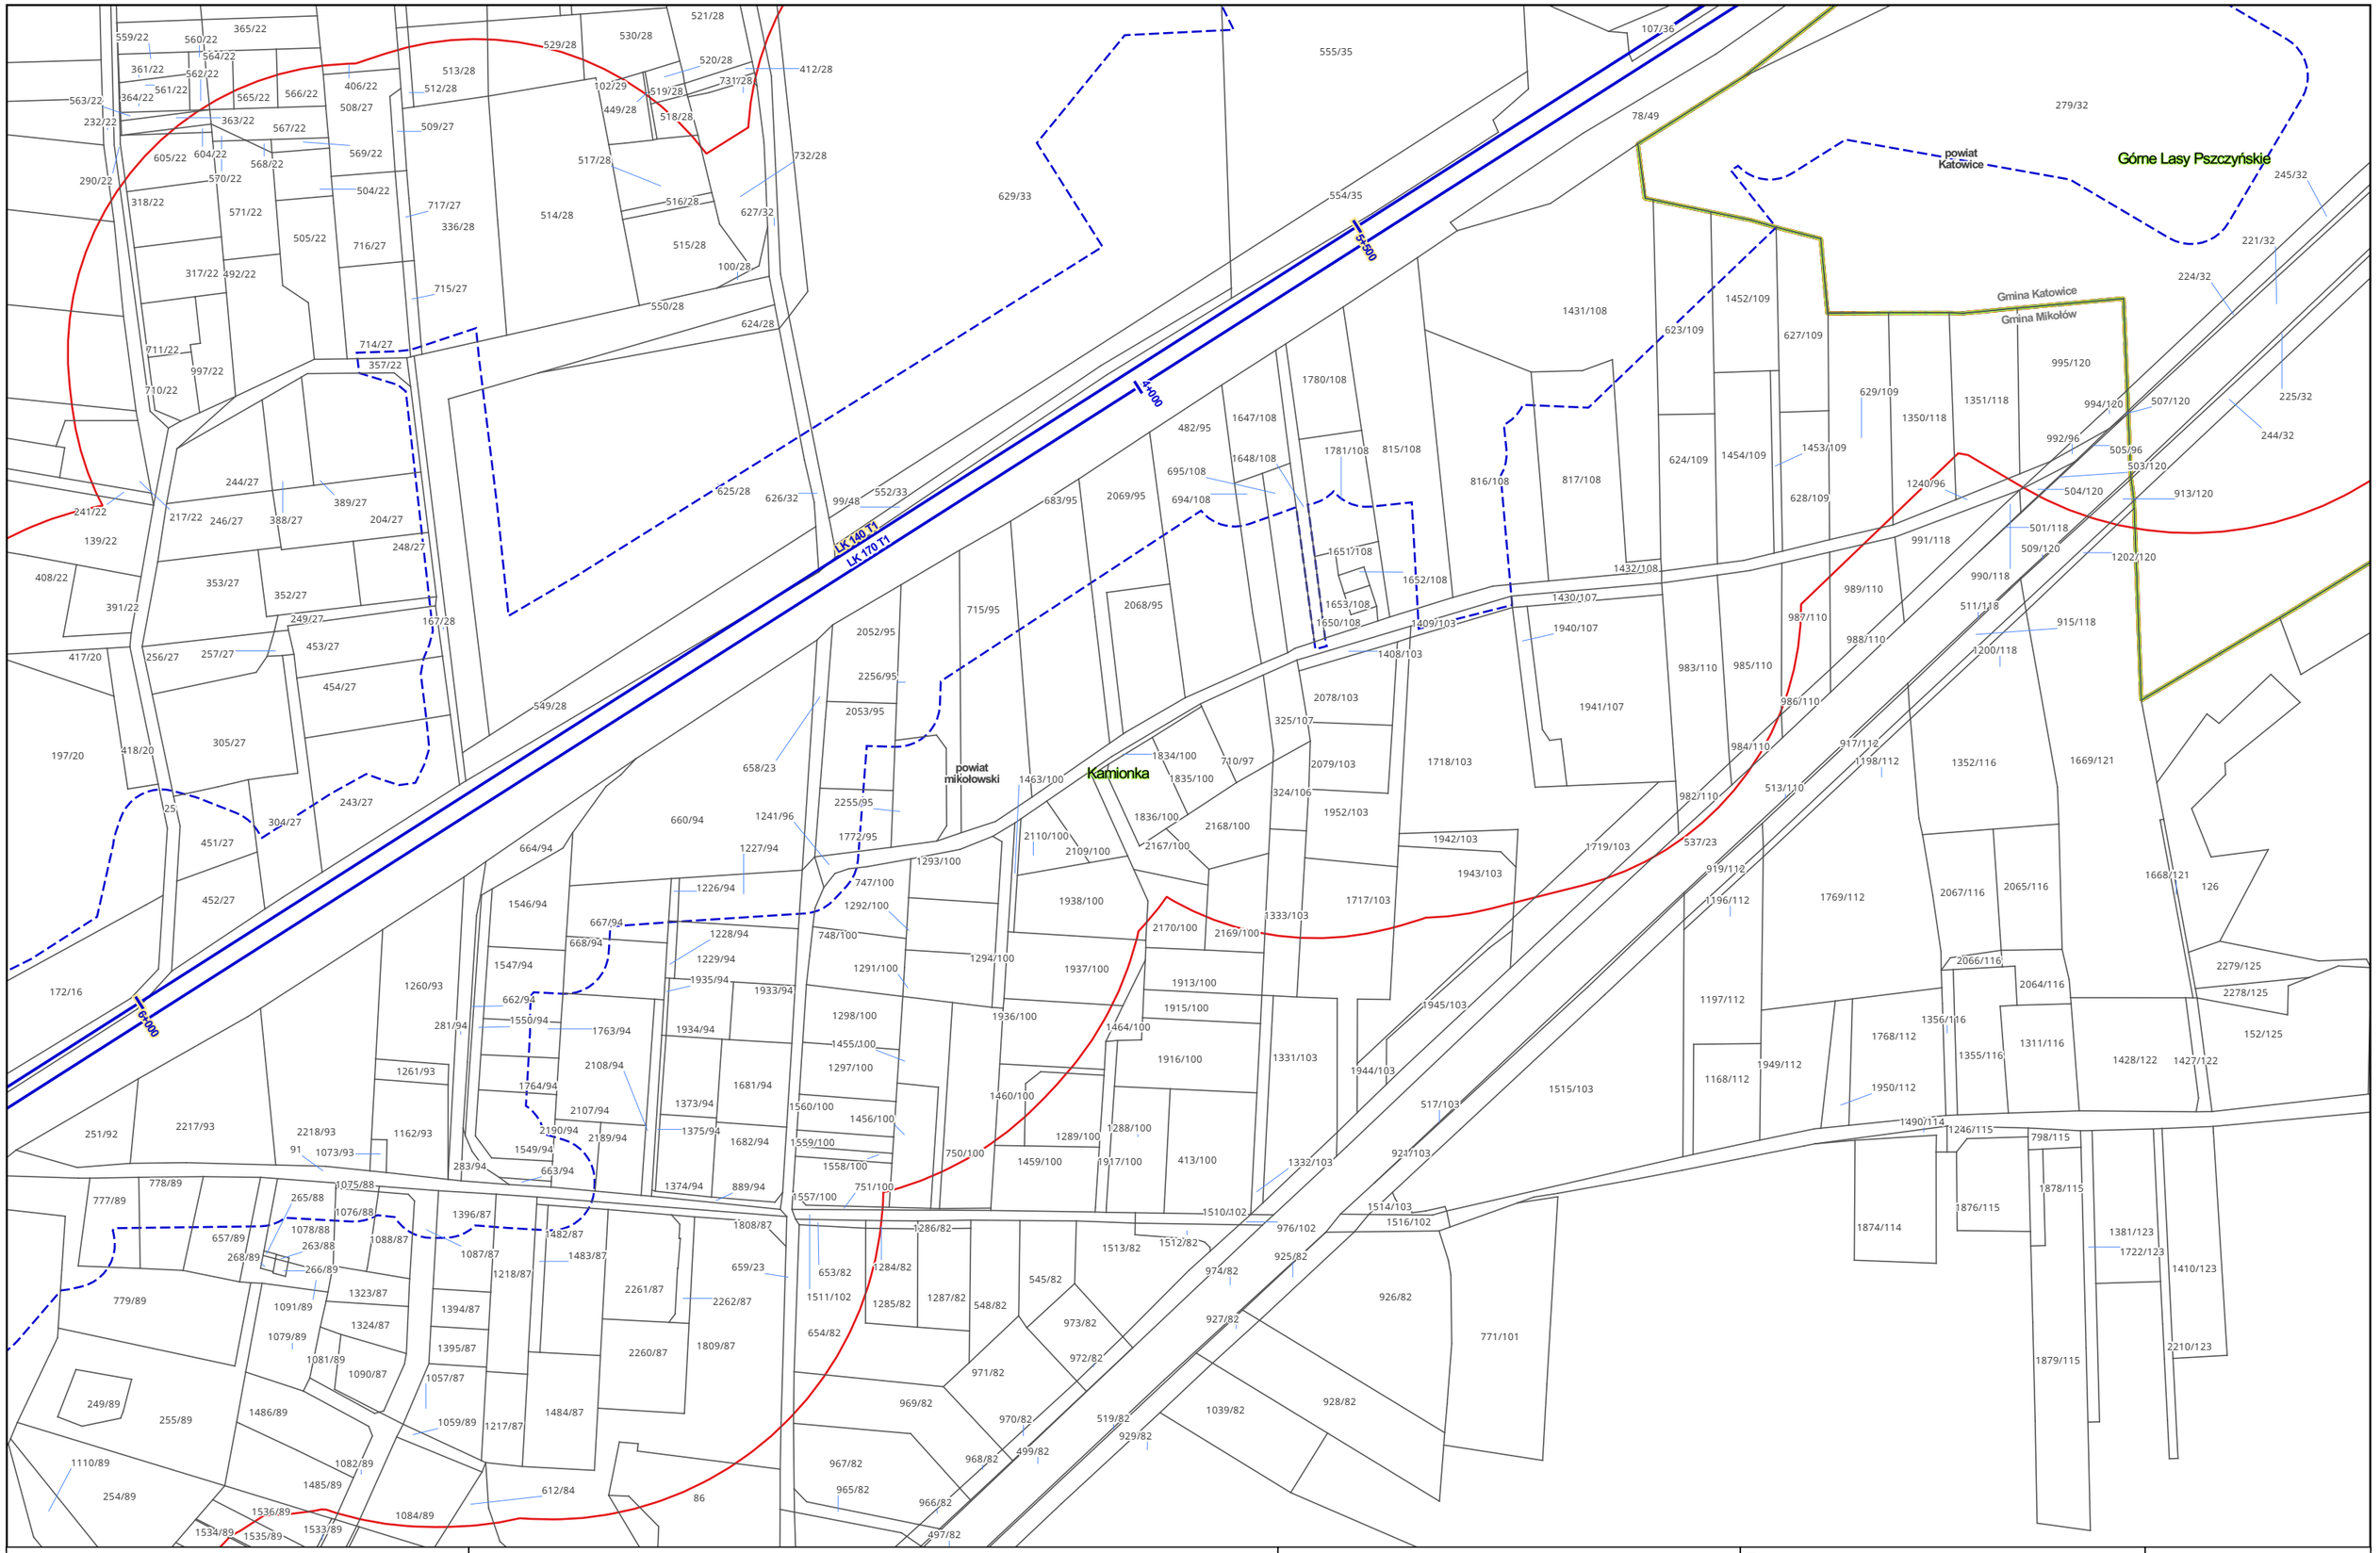

Zamawiający:

PORT POLSKA

Centralny Port Komunikacyjny Sp. z o.o.
Al. Jerozolimskie 142b,
02-305 Warszawa

Wykonawca:

DOHWA ENGINEERING

Dohwa Engineering Co., Ltd. (Lider)
adres korespondencyjny:
(Daechi-dong) 438 Samseong-ro,
Gangnam-gu, Seoul 06178,
Republika Korei

KOREA NATIONAL RAILWAY

KOREA NATIONAL RAILWAY (Partner)
adres korespondencyjny:
242 Jungang-ro, Dong-gu,
Daejeon 34618,
Republika Korei

Inwestycja:

PORT POLSKA

Rzeczpospolita Polska

Dofinansowane przez Unię Europejską

Projekt pn. „Utworzenie nowego połączenia transgranicznego na odcinku Katowice - Ostrawa sieci kompleksowej TEN-T (Etap II)" jest dofinansowany przez Unię Europejską z Instrumentu „Łącząc Europę"

Tytuł:

Mapa z przewidywanym terenem, na którym będzie realizowane przedsięwzięcie oraz obszarem, na który będzie oddziaływać przedsięwzięcie

0 25 50 m

Arkusz nr 13/203
Skala 1:2000
Data 10.2026
Format wydruku A3

Górne Lasy Pszczyńskie

powiat mikołowski

Kamionka

Mikołów

LK 140 T1

LK 170 T1

6+000

4+500

6+500

Zamawiający:

PORT POLSKA

Centralny Port Komunikacyjny Sp. z o.o.
Al. Jerozolimskie 142b,
02-305 Warszawa

Wykonawca:

DOHWA ENGINEERING

Dohwa Engineering Co., Ltd. (Lider)
adres korespondencyjny:
(Daechi-dong) 438 Samseong-ro,
Gangnam-gu, Seoul 06178,
Republika Korei

KOREA NATIONAL RAILWAY

KOREA NATIONAL RAILWAY (Partner)
adres korespondencyjny:
242 Jungang-ro, Dong-gu,
Daejeon 34618,
Republika Korei

Inwestycja:

PORT POLSKA

Rzeczpospolita Polska


Dofinansowane przez Unię Europejską

Projekt pn. „Utworzenie nowego połączenia transgranicznego na odcinku Katowice - Ostrawa sieci kompleksowej TEN-T (Etap I)" jest dofinansowany przez Unię Europejską z Instrumentu „Łącząc Europę"

Tytuł:
Mapa z przewidywanym terenem, na którym będzie realizowane przedsięwzięcie oraz obszarem, na który będzie oddziaływać przedsięwzięcie

0 25 50 m

Arkusz nr 14/203
Skala 1:2000
Data 10.2026
Format wydruku A3

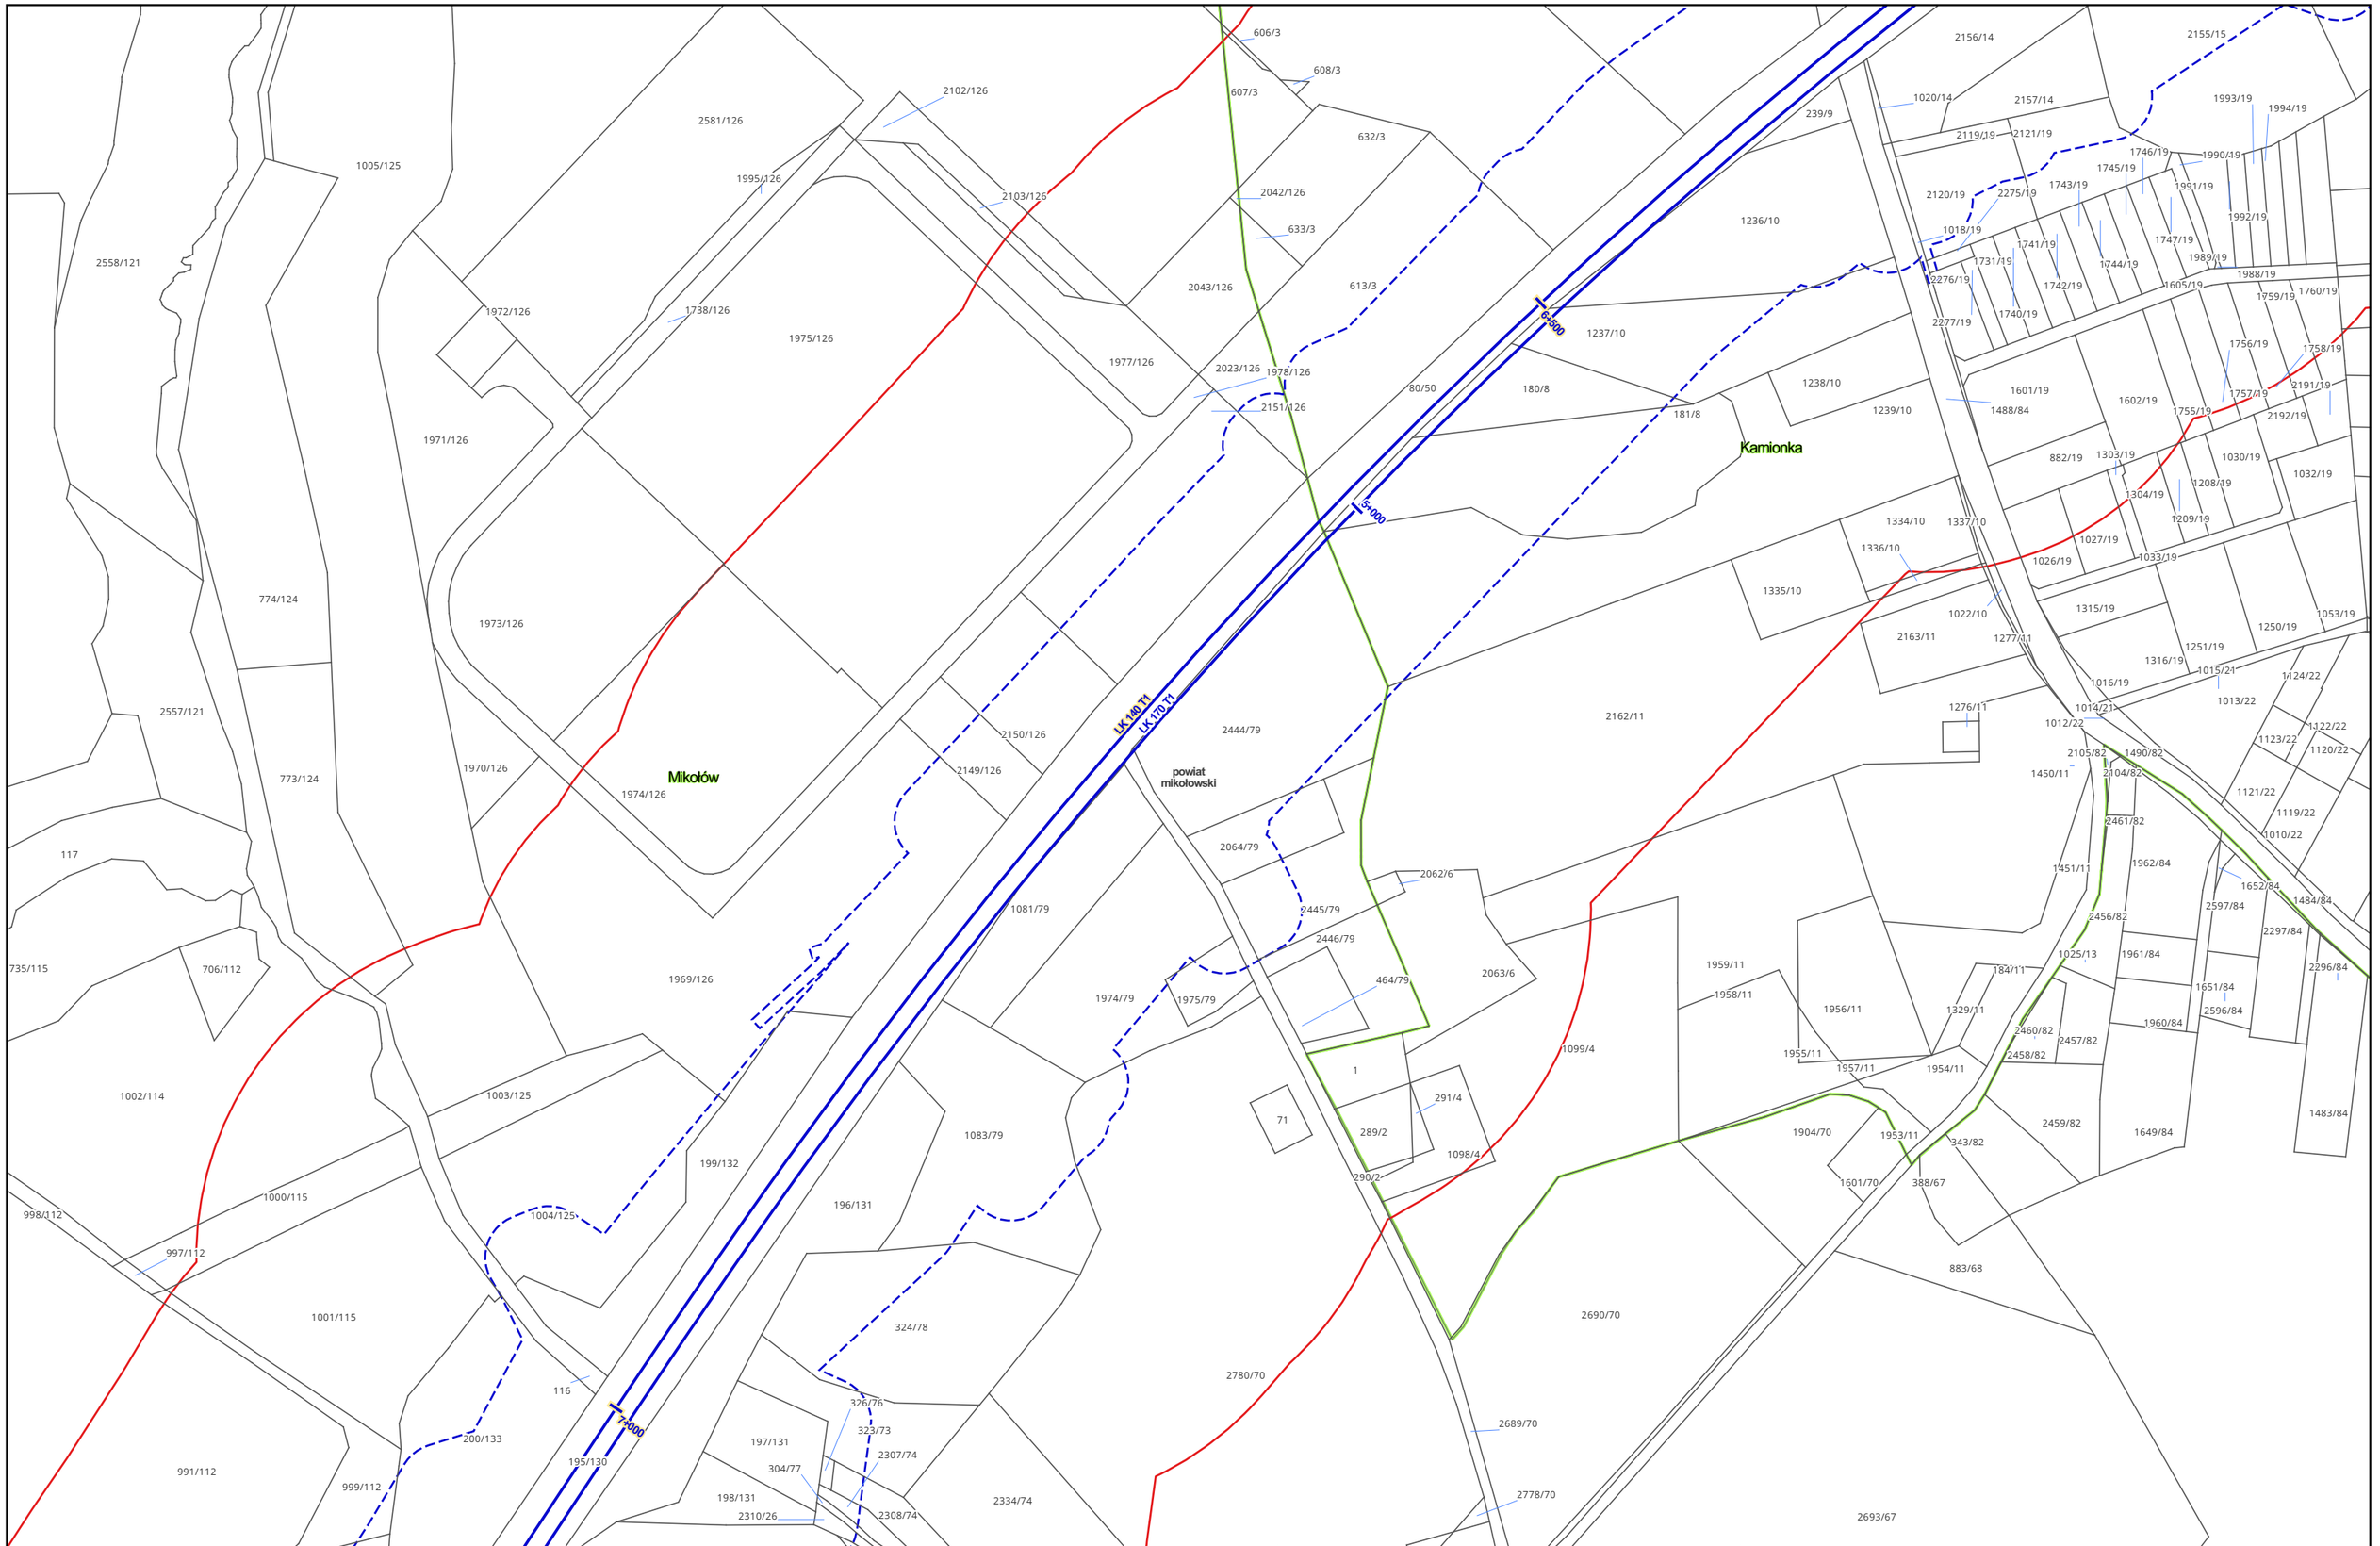

Zamawiający:

PORT POLSKA

Centralny Port Komunikacyjny Sp. z o.o.
Al. Jerozolimskie 142b,
02-305 Warszawa

Wykonawca:

DOHWA ENGINEERING

Dohwa Engineering Co., Ltd. (Lider)
adres korespondencyjny:
(Daechi-dong) 438 Samseong-ro,
Gangnam-gu, Seoul 06178,
Republika Korei

KOREA NATIONAL RAILWAY

KOREA NATIONAL RAILWAY (Partner)
adres korespondencyjny:
242 Jungang-ro, Dong-gu,
Daejeon 34618,
Republika Korei

Inwestycja:

PORT POLSKA

Rzeczpospolita Polska


Dofinansowane przez Unię Europejską

Projekt pn. „Utworzenie nowego połączenia transgranicznego na odcinku Katowice - Ostrawa sieci kompleksowej TEN-T (Etap I)" jest dofinansowany przez Unię Europejską z Instrumentu „Łącząc Europę"

Tytuł:
Mapa z przewidywanym terenem, na którym będzie realizowane przedsięwzięcie oraz obszarem, na który będzie oddziaływać przedsięwzięcie

0 25 50 m

Arkusz nr 15/203
Skala 1:2000
Data 10.2026
Format wydruku A3

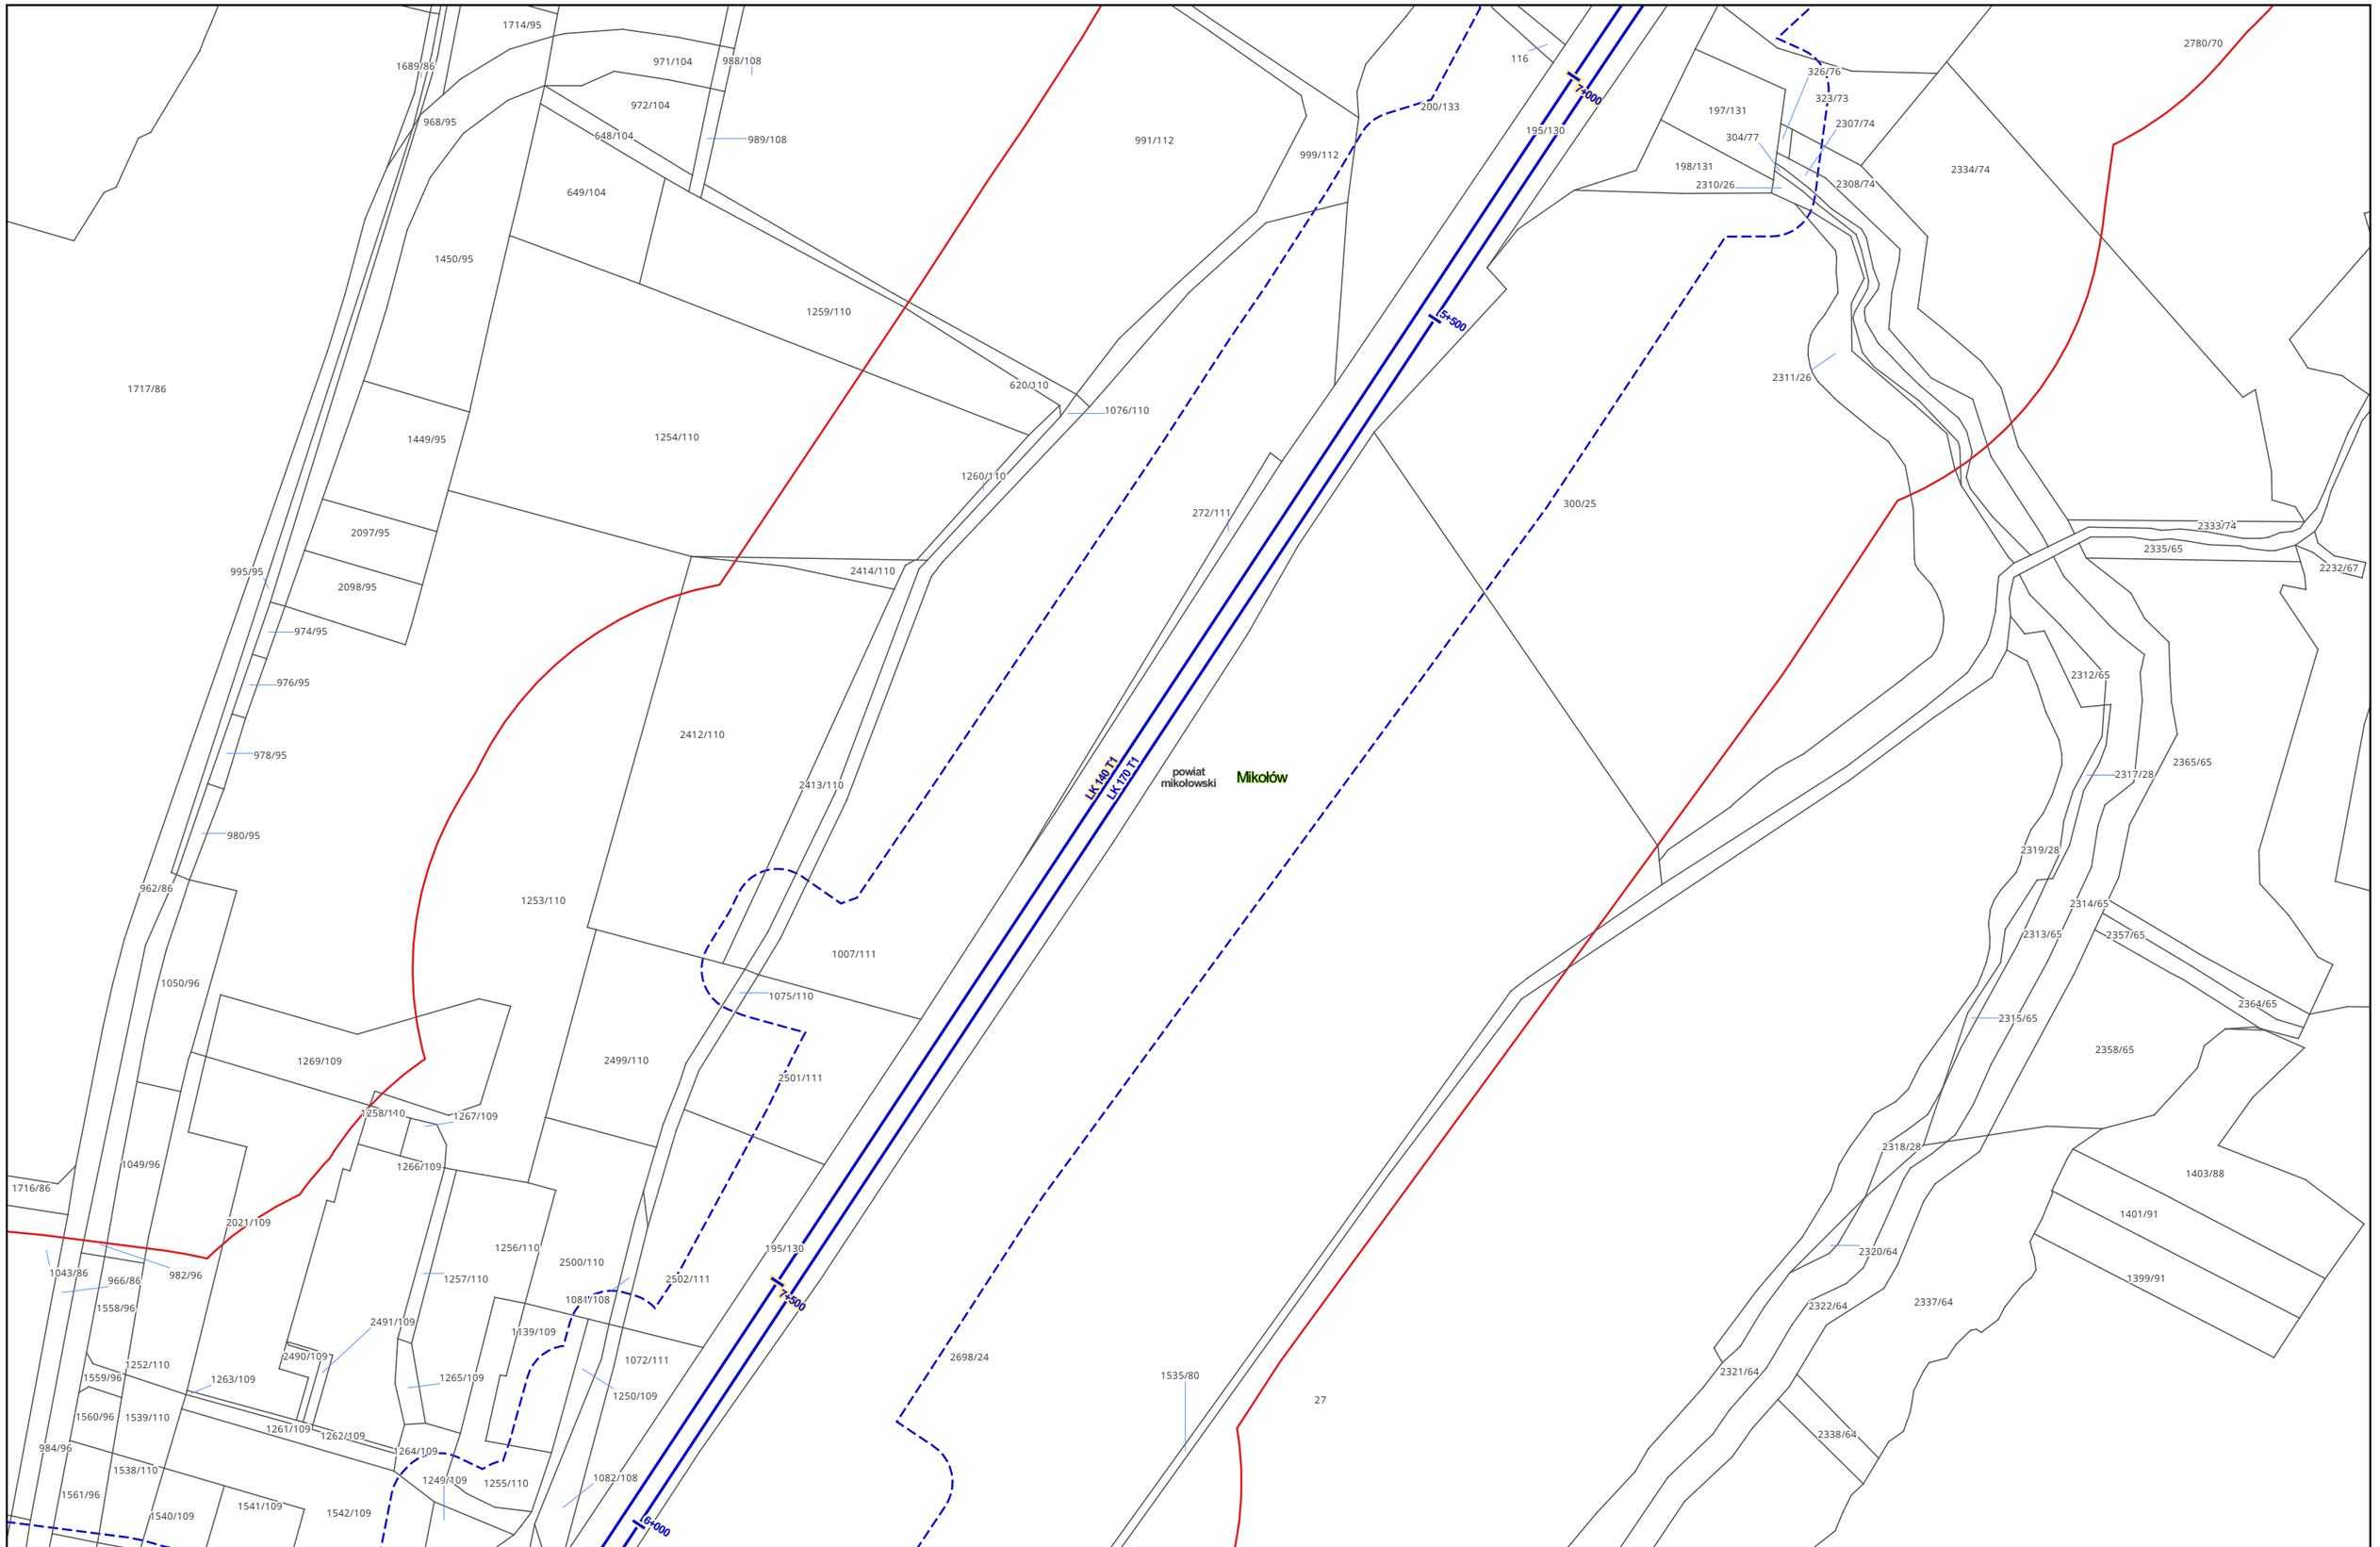

Zamawiający:

PORT POLSKA

Centralny Port Komunikacyjny Sp. z o.o.
Al. Jerozolimskie 142b,
02-305 Warszawa

Wykonawca:

DOHWA ENGINEERING

Dohwa Engineering Co., Ltd. (Lider)
adres korespondencyjny:
(Daechi-dong) 438 Samseong-ro,
Gangnam-gu, Seoul 06178,
Republika Korei

KOREA NATIONAL RAILWAY

KOREA NATIONAL RAILWAY (Partner)
adres korespondencyjny:
242 Jungang-ro, Dong-gu,
Daejeon 34618,
Republika Korei

Inwestycja:

PORT POLSKA

Rzeczpospolita Polska


Dofinansowane przez Unię Europejską

Projekt pn. „Utworzenie nowego połączenia transgranicznego na odcinku Katowice - Ostrawa sieci kompleksowej TEN-T (Etap I)" jest dofinansowany przez Unię Europejską z Instrumentu „Łącząc Europę"

Tytuł:
Mapa z przewidywanym terenem, na którym będzie realizowane przedsięwzięcie oraz obszarem, na który będzie oddziaływać przedsięwzięcie

0 25 50 m

Arkusz nr 16/203
Skala 1:2000
Data 10.2026
Format wydruku A3

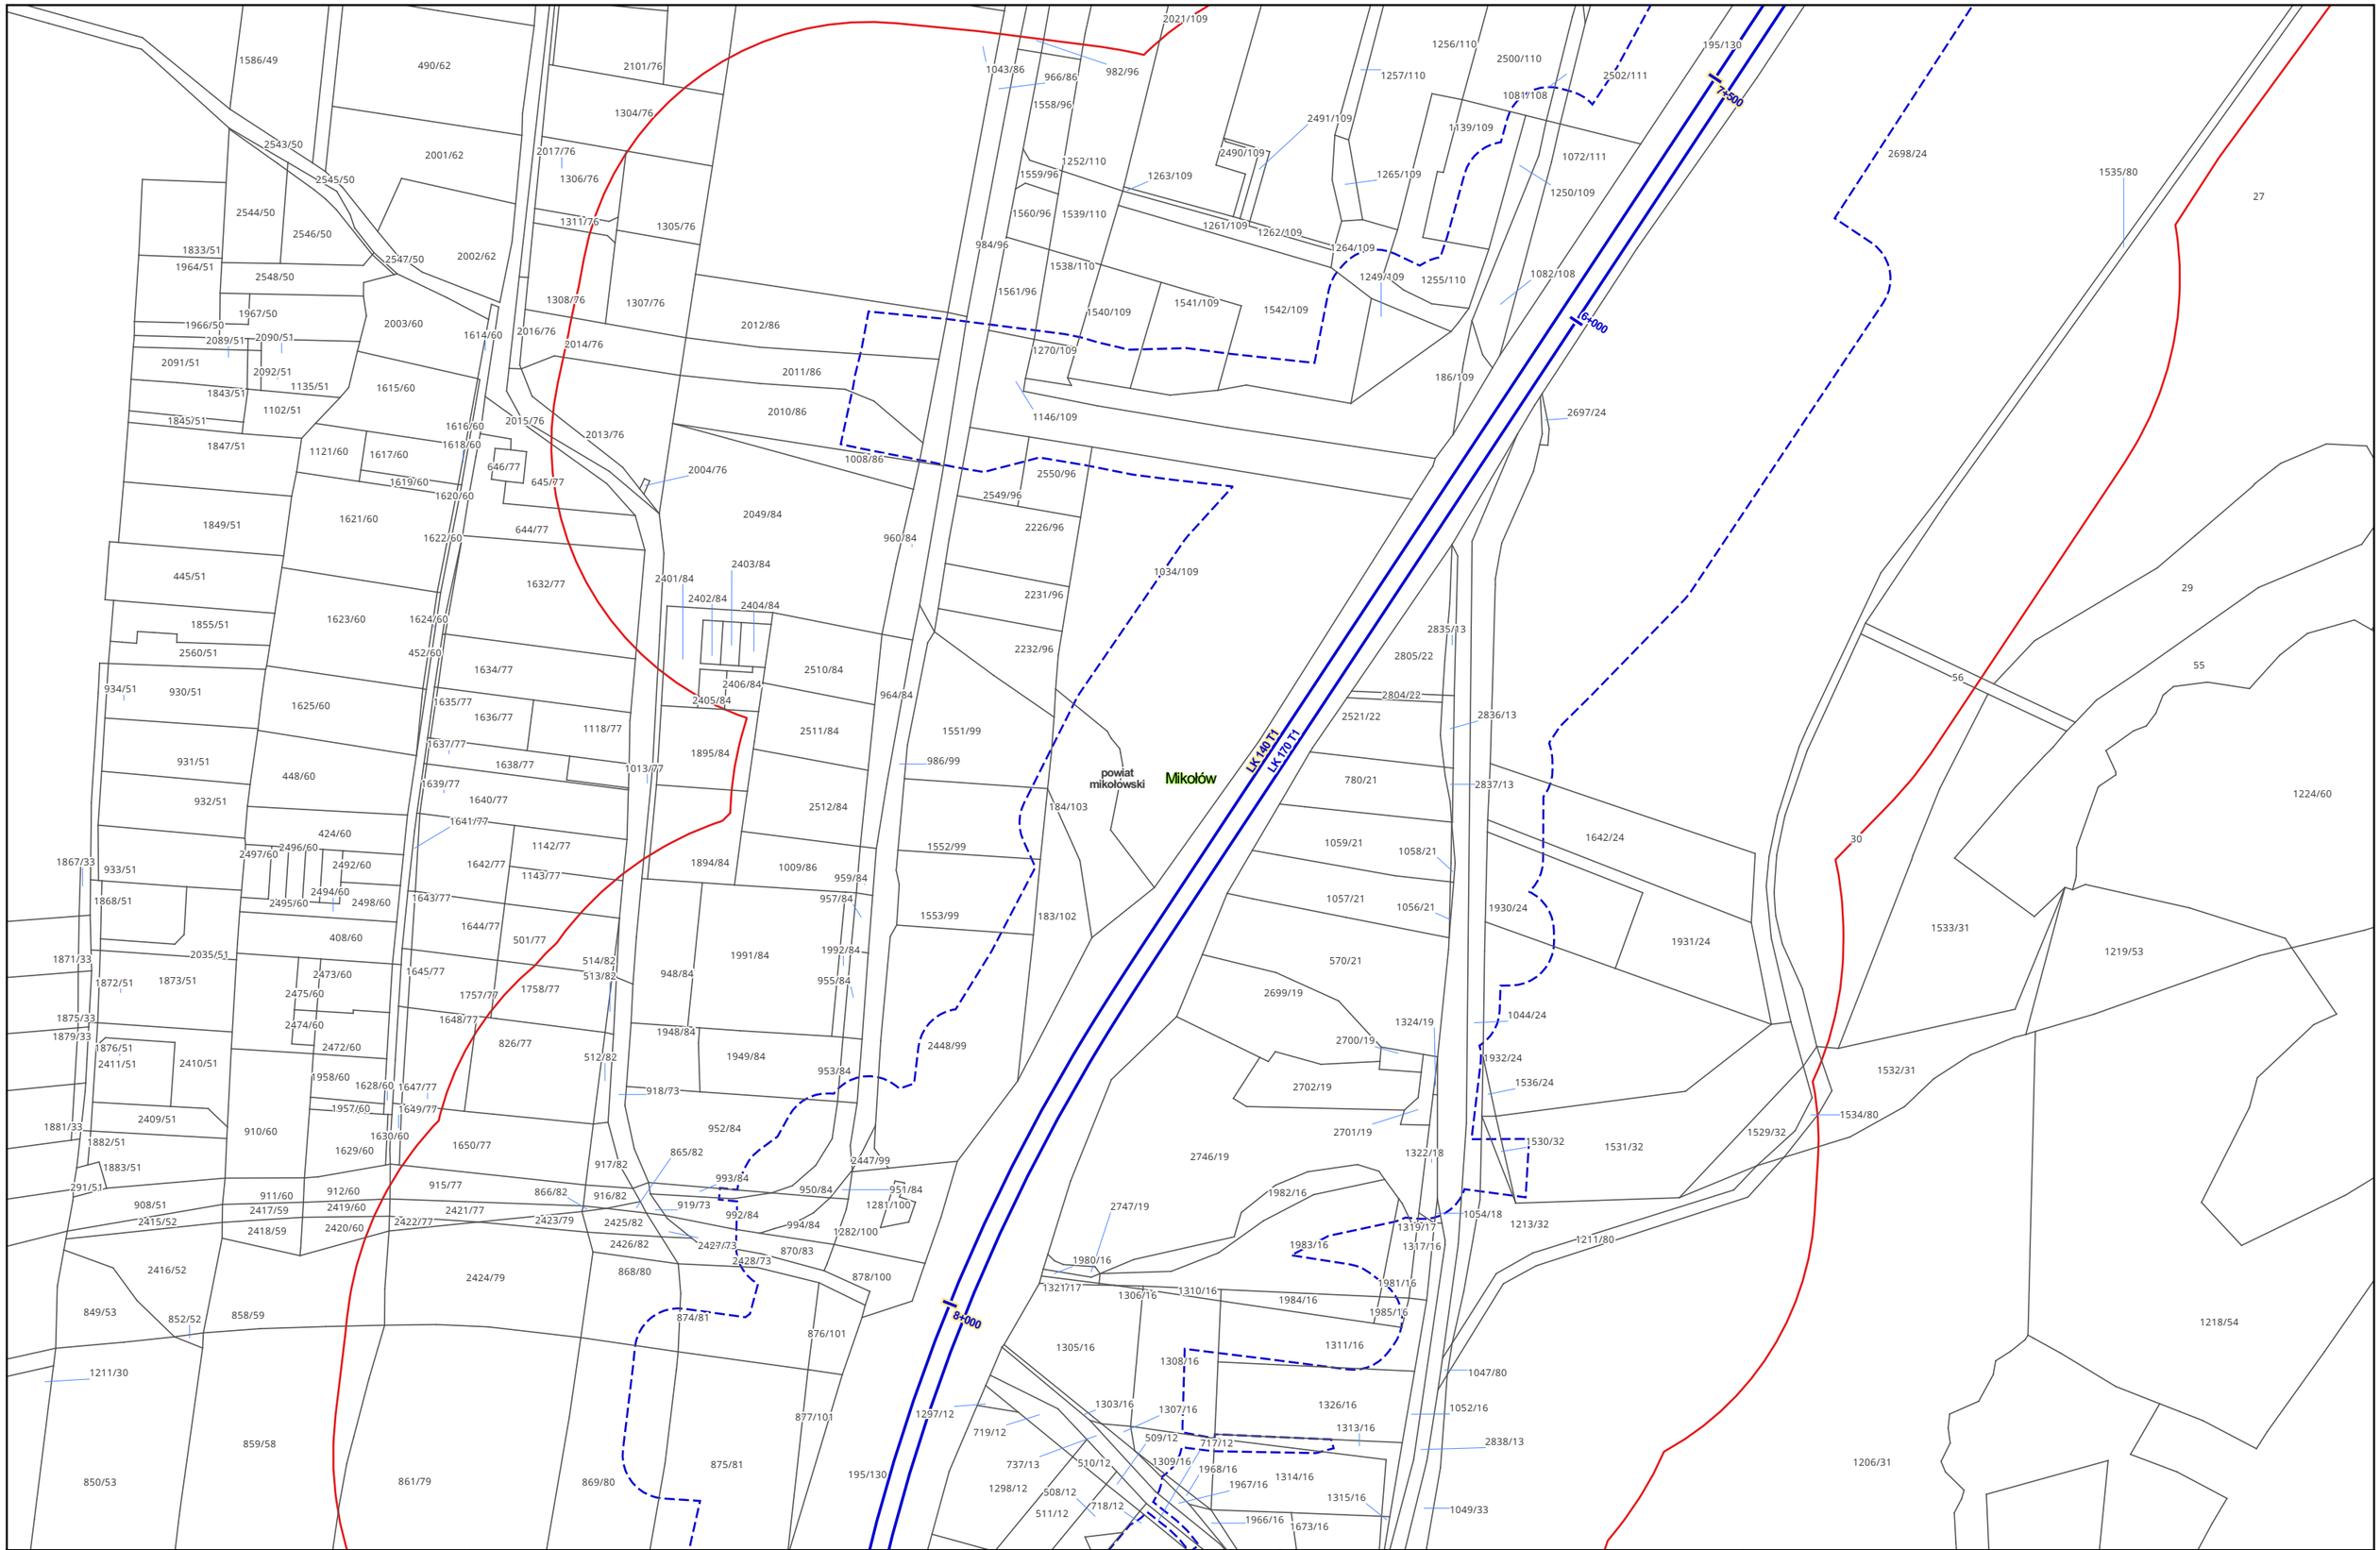


Zamawiający: PORT POLSKA	Centralny Port Komunikacyjny Sp. z o.o. Al. Jerozolimskie 142b, 02-305 Warszawa	Wykonawca: DOHWA ENGINEERING	Dohwa Engineering Co., Ltd. (Lider) adres korespondencyjny: (Daechi-dong) 438 Samseong-ro, Gangnam-gu, Seoul 06178, Republika Korei	KOREA NATIONAL RAILWAY	KOREA NATIONAL RAILWAY (Partner) adres korespondencyjny: 242 Jungang-ro, Dong-gu, Daejeon 34618, Republika Korei	Inwestycja: PORT POLSKA · Rzeczpospolita Polska · Dofinansowane przez Unię Europejską	Projekt pn. „Utworzenie nowego połączenia transgranicznego na odcinku Katowice - Ostrawa sieci kompleksowej TEN-T (Etap I)" jest dofinansowany przez Unię Europejską z Instrumentu „Łącząc Europę"

Tytuł:
Mapa z przewidywanym terenem, na którym będzie realizowane przedsięwzięcie oraz obszarem, na który będzie oddziaływać przedsięwzięcie

0 25 50 m

Arkusz nr 17/203
Skala 1:2000
Data 10.2026
Format wydruku A3

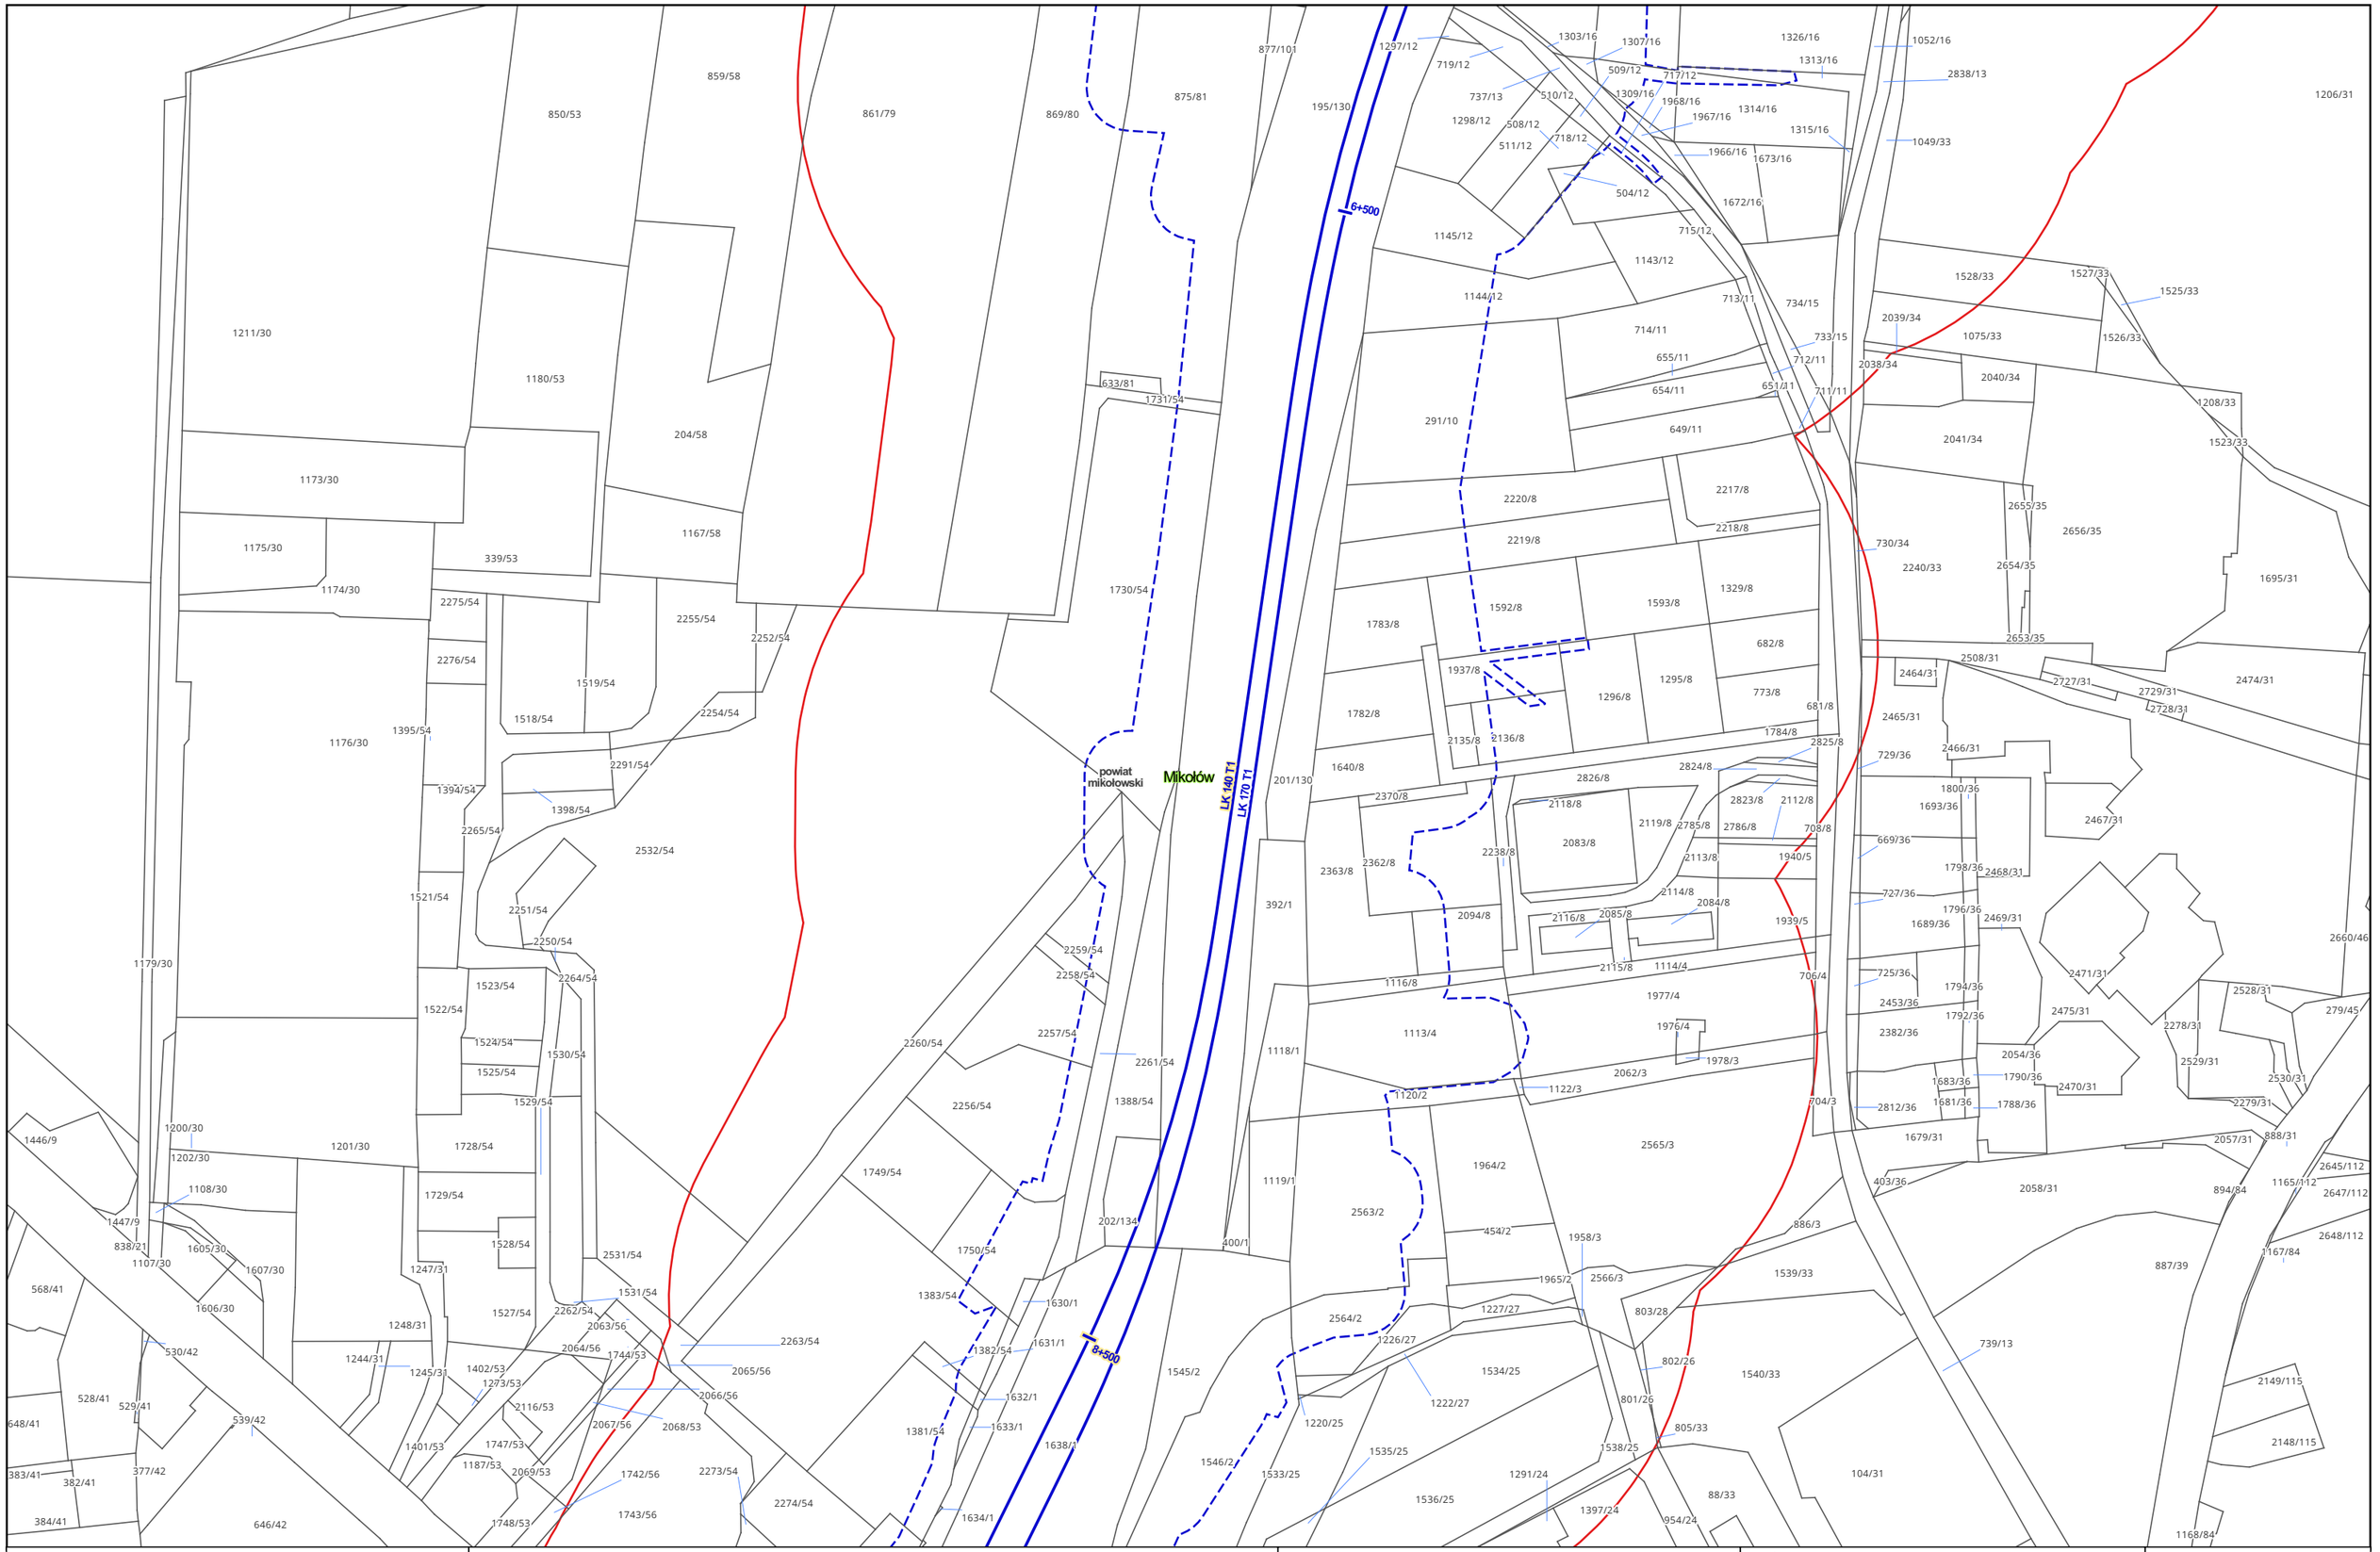

Zamawiający:

PORT POLSKA

Centralny Port Komunikacyjny Sp. z o.o.
Al. Jerozolimskie 142b,
02-305 Warszawa

Wykonawca:

DOHWA ENGINEERING

Dohwa Engineering Co., Ltd. (Lider)
adres korespondencyjny:
(Daechi-dong) 438 Samseong-ro,
Gangnam-gu, Seoul 06178,
Republika Korei

KOREA NATIONAL RAILWAY

KOREA NATIONAL RAILWAY (Partner)
adres korespondencyjny:
242 Jungang-ro, Dong-gu,
Daejeon 34618,
Republika Korei

Inwestycja:

PORT POLSKA

Rzeczpospolita Polska

Dofinansowane przez Unię Europejską


Projekt pn. „Utworzenie nowego połączenia transgranicznego na odcinku Katowice - Ostrawa sieci kompleksowej TEN-T (Etap I)" jest dofinansowany przez Unię Europejską z Instrumentu „Łącząc Europę"

Tytuł:

Mapa z przewidywanym terenem, na którym będzie realizowane przedsięwzięcie oraz obszarem, na który będzie oddziaływać przedsięwzięcie

0 25 50 m

Arkusz nr 18/203
Skala 1:2000
Data 10.2026
Format wydruku A3

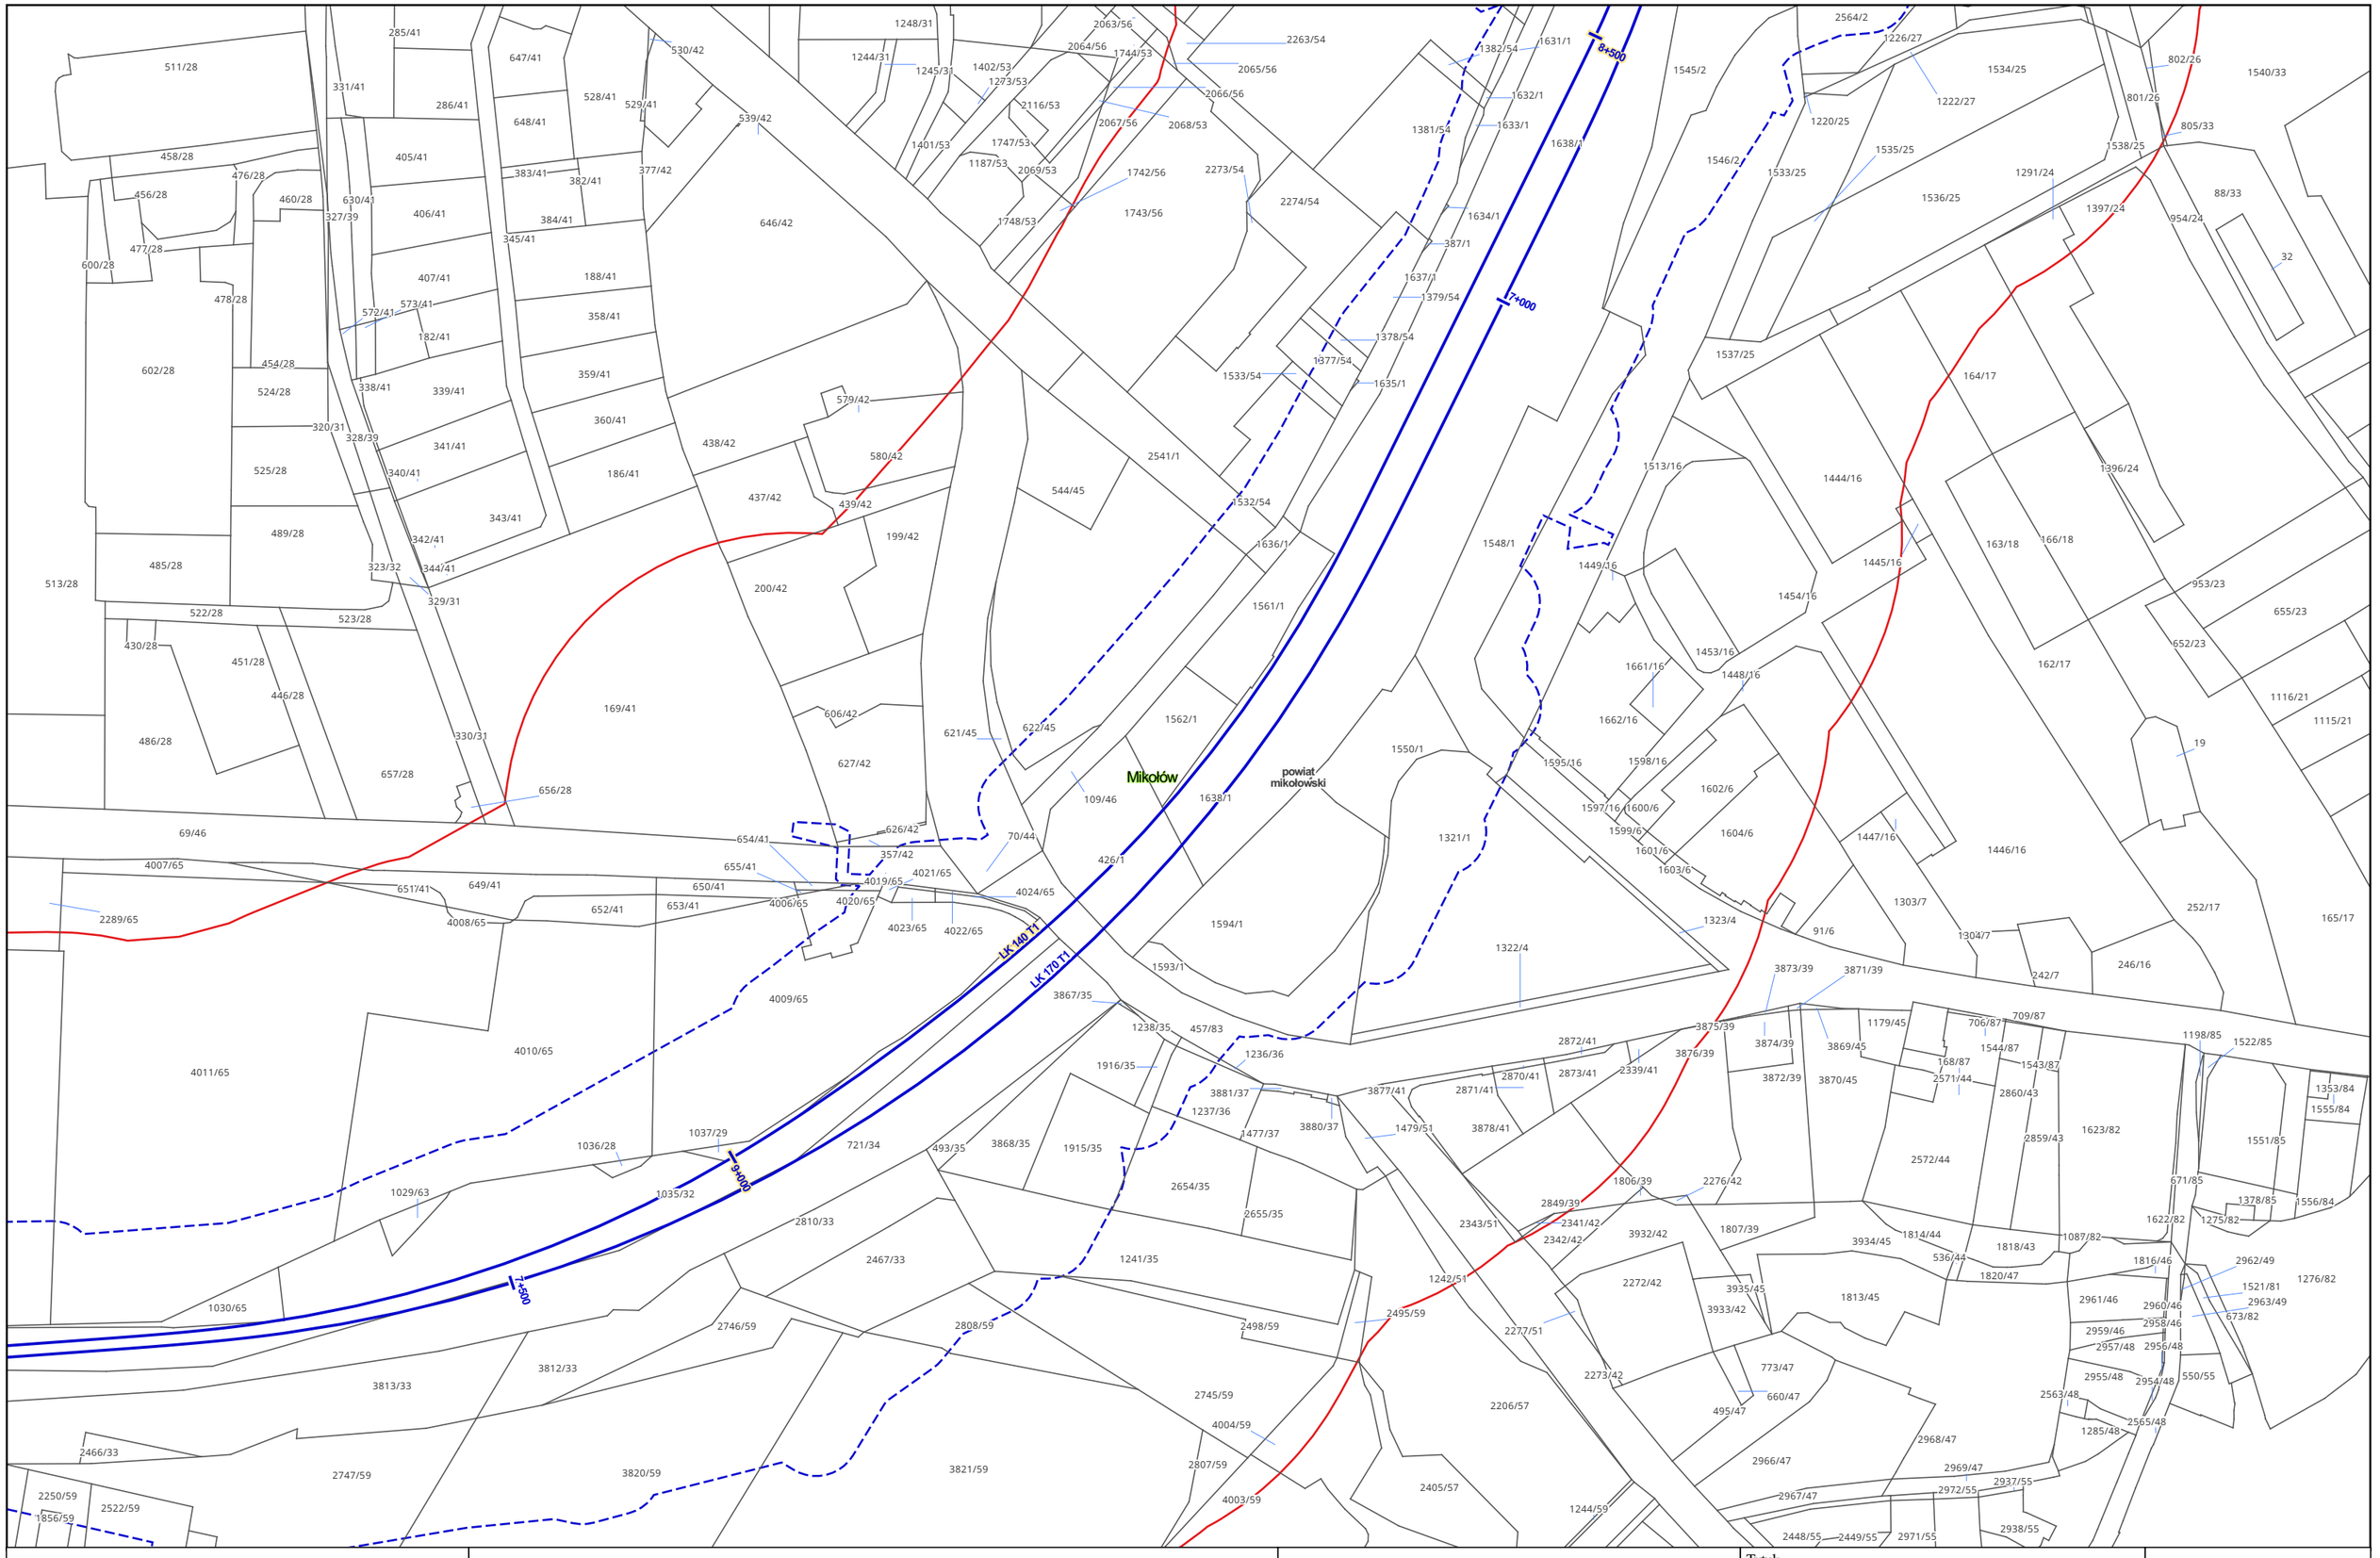

Zamawiający:

PORT POLSKA

Centralny Port Komunikacyjny Sp. z o.o.
Al. Jerozolimskie 142b,
02-305 Warszawa

Wykonawca:

DOHWA ENGINEERING

Dohwa Engineering Co., Ltd. (Lider)
adres korespondencyjny:
(Daechi-dong) 438 Samseong-ro,
Gangnam-gu, Seoul 06178,
Republika Korei

KOREA NATIONAL RAILWAY

KOREA NATIONAL RAILWAY (Partner)
adres korespondencyjny:
242 Jungang-ro, Dong-gu,
Daejeon 34618,
Republika Korei

Inwestycja:

PORT POLSKA

Rzeczpospolita Polska


Dofinansowane przez Unię Europejską

Projekt pn. „Utworzenie nowego połączenia transgranicznego na odcinku Katowice - Ostrawa sieci kompleksowej TEN-T (Etap I)" jest dofinansowany przez Unię Europejską z Instrumentu „Łącząc Europę"

Tytuł:
Mapa z przewidywanym terenem, na którym będzie realizowane przedsięwzięcie oraz obszarem, na który będzie oddziaływać przedsięwzięcie

0 25 50 m

Arkusz nr 19/203
Skala 1:2000
Data 10.2026
Format wydruku A3

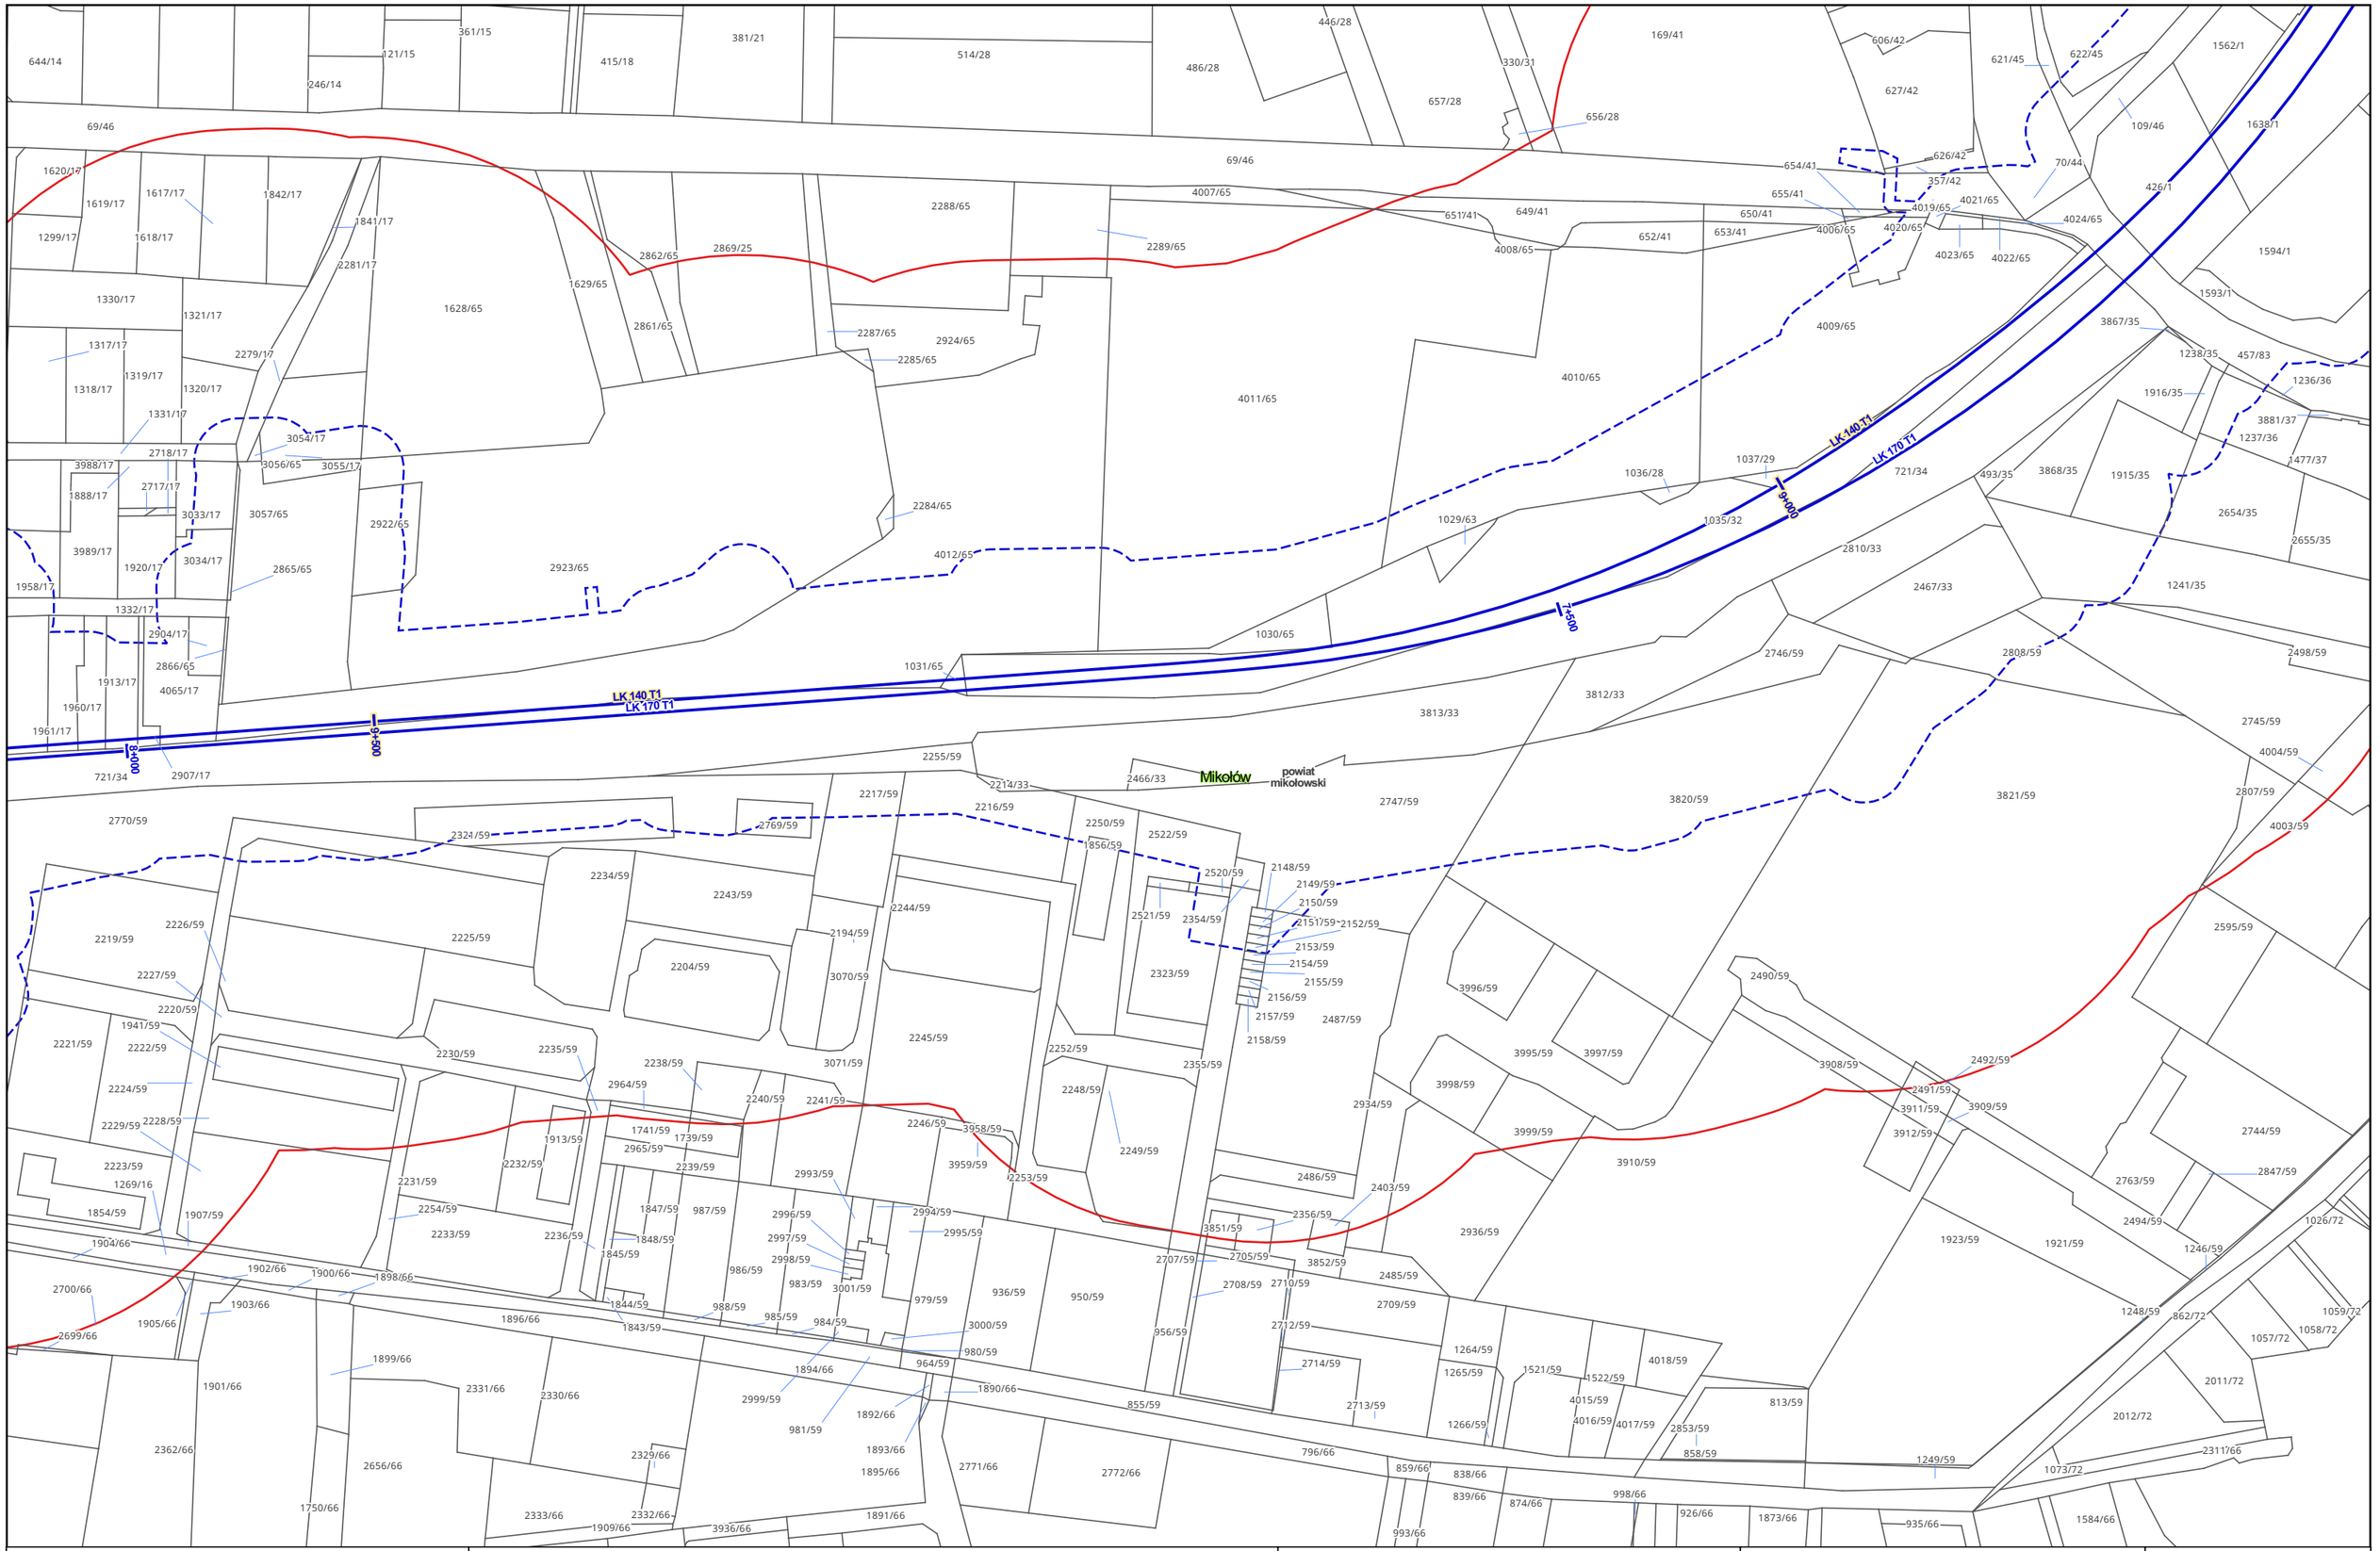

Zamawiający:

PORT POLSKA

Centralny Port Komunikacyjny Sp. z o.o.
Al. Jerozolimskie 142b,
02-305 Warszawa

Wykonawca:

DOHWA ENGINEERING

Dohwa Engineering Co., Ltd. (Lider)
adres korespondencyjny:
(Daechi-dong) 438 Samseong-ro,
Gangnam-gu, Seoul 06178,
Republika Korei

KOREA NATIONAL RAILWAY

KOREA NATIONAL RAILWAY (Partner)
adres korespondencyjny:
242 Jungang-ro, Dong-gu,
Daejeon 34618,
Republika Korei

Inwestycja:

PORT POLSKA

Rzeczpospolita Polska


Dofinansowane przez Unię Europejską

Projekt pn. „Utworzenie nowego połączenia transgranicznego na odcinku Katowice – Ostrawa sieci kompleksowej TEN-T (Etap I)" jest dofinansowany przez Unię Europejską z Instrumentu „Łącząc Europę"

Tytuł:
Mapa z przewidywanym terenem, na którym będzie realizowane przedsięwzięcie oraz obszarem, na który będzie oddziaływać przedsięwzięcie

0 25 50 m

Arkusz nr 20/203
Skala 1:2000
Data 10.2026
Format wydruku A3

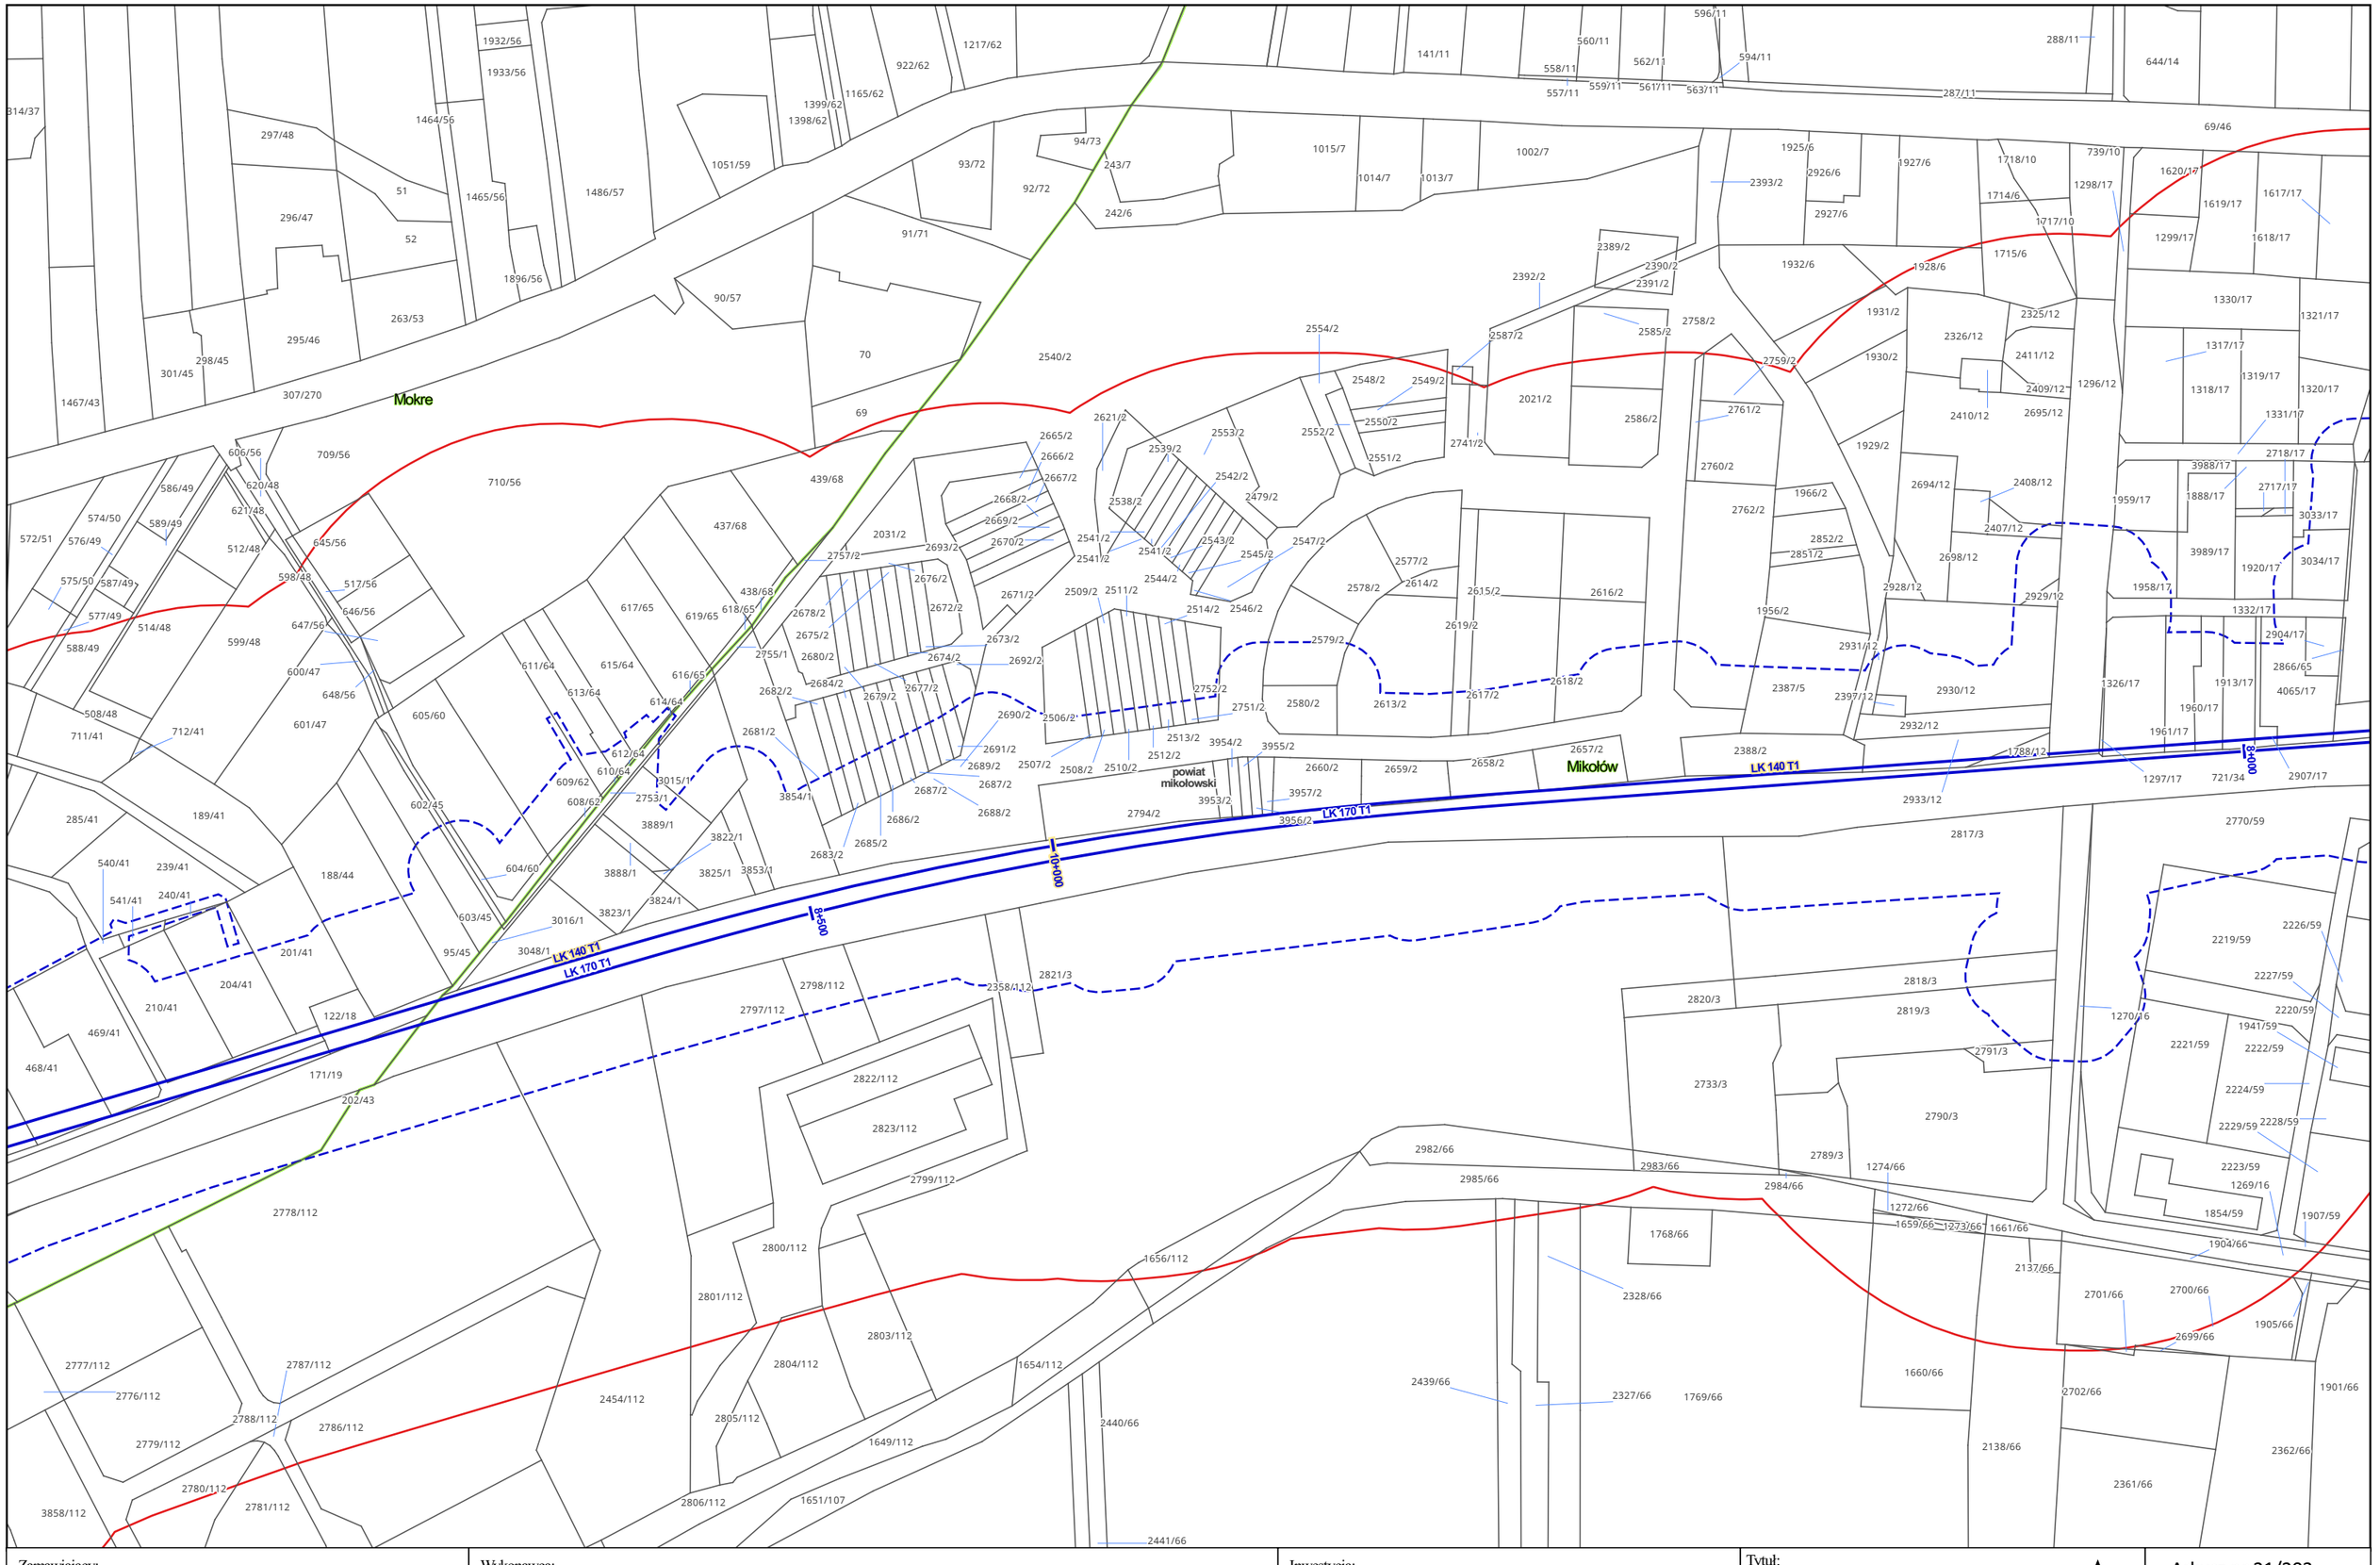

Zamawiający:
PORT POLSKA
Centralny Port Komunikacyjny Sp. z o.o.
Al. Jerozolimskie 142b,
02-305 Warszawa

Wykonawca:
DOHWA ENGINEERING
Dohwa Engineering Co., Ltd. (Lider)
adres korespondencyjny:
(Daechi-dong) 438 Samseong-ro,
Gangnam-gu, Seoul 06178,
Republika Korei


KOREA NATIONAL RAILWAY
KOREA NATIONAL RAILWAY (Partner)
adres korespondencyjny:
242 Jungang-ro, Dong-gu,
Daejeon 34618,
Republika Korei

Inwestycja:
PORT POLSKA
Rzeczpospolita Polska
Dofinansowane przez Unię Europejską
Projekt pn. „Utworzenie nowego połączenia transgranicznego na odcinku Katowice – Ostrawa sieci kompleksowej TEN-T (Etap I)" jest dofinansowany przez Unię Europejską z Instrumentu „Łącząc Europę"

Tytuł:
Mapa z przewidywanym terenem, na którym będzie realizowane przedsięwzięcie oraz obszarem, na który będzie oddziaływać przedsięwzięcie

0 25 50 m

Arkusz nr 21/203
Skala 1:2000
Data 10.2026
Format wydruku A3

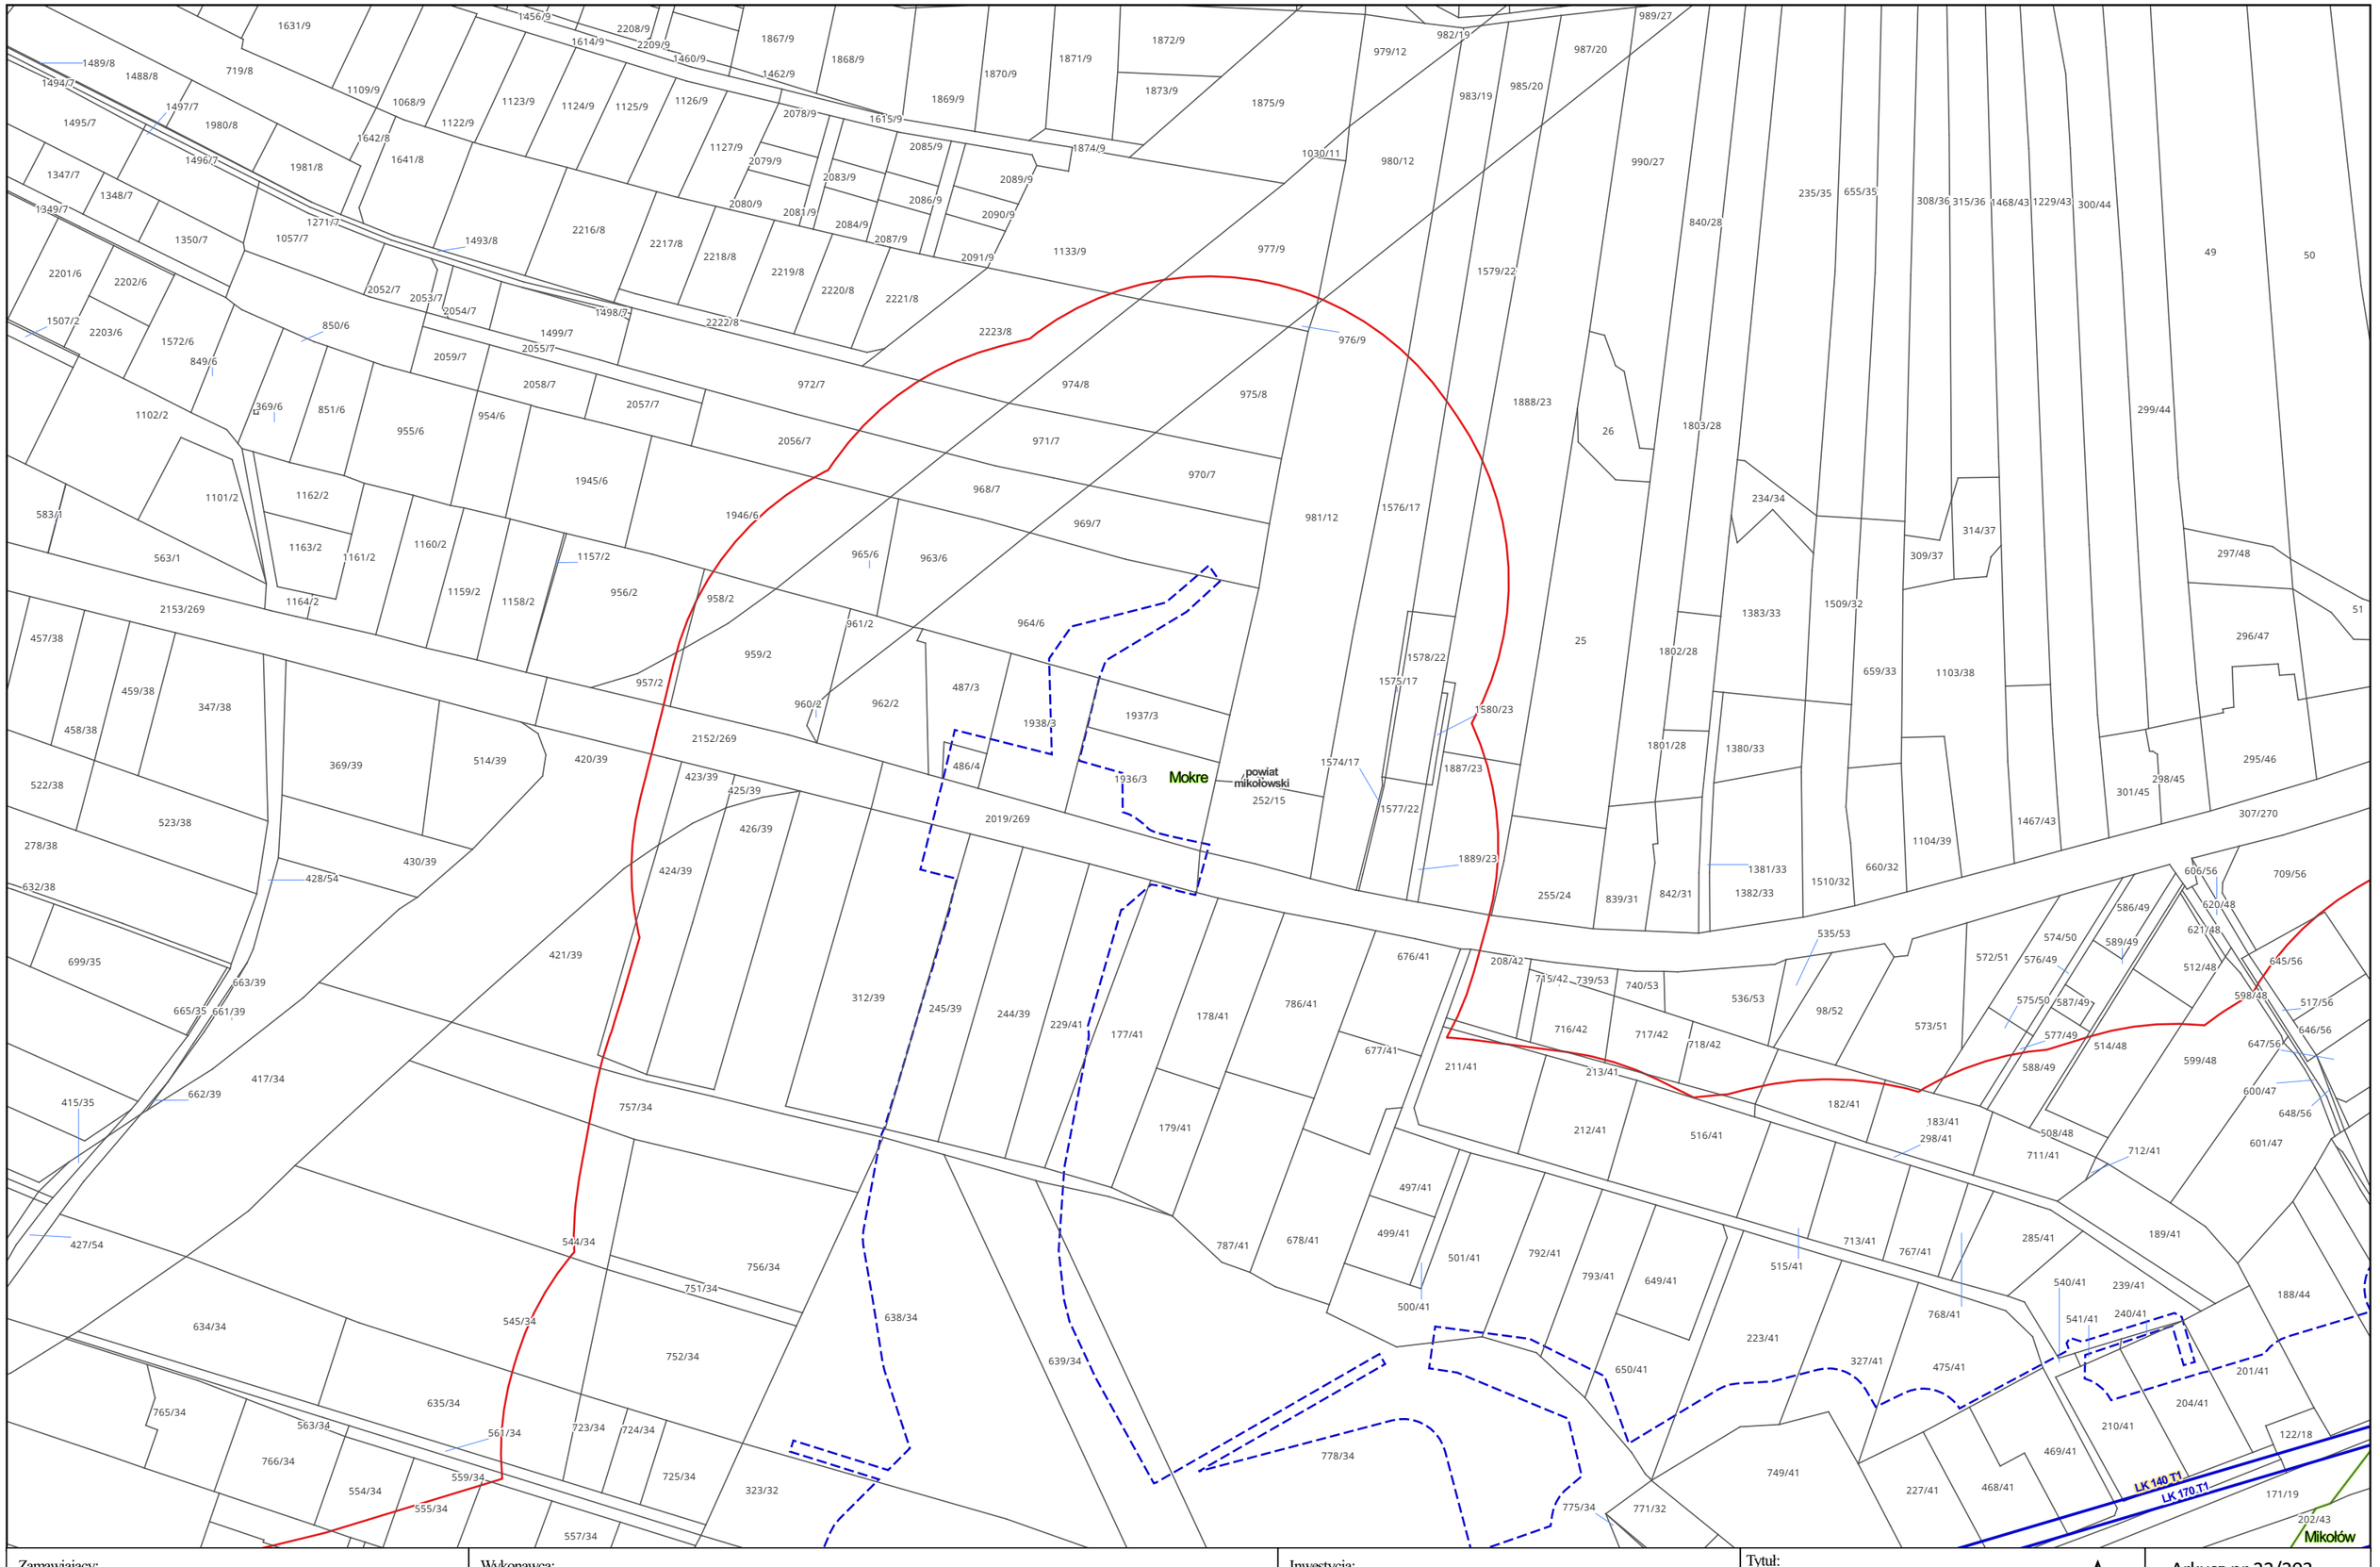

Zamawiający:

PORT POLSKA

Centralny Port Komunikacyjny Sp. z o.o.
Al. Jerozolimskie 142b,
02-305 Warszawa

Wykonawca:

DOHWA ENGINEERING

Dohwa Engineering Co., Ltd. (Lider)
adres korespondencyjny:
(Daechi-dong) 438 Samseong-ro,
Gangnam-gu, Seoul 06178,
Republika Korei

KOREA NATIONAL RAILWAY

KOREA NATIONAL RAILWAY (Partner)
adres korespondencyjny:
242 Jungang-ro, Dong-gu,
Daejeon 34618,
Republika Korei

Inwestycja:

PORT POLSKA

Rzeczpospolita Polska


Dofinansowane przez Unię Europejską

Projekt pn. „Utworzenie nowego połączenia transgranicznego na odcinku Katowice – Ostrawa sieci kompleksowej TEN-T (Etap I)" jest dofinansowany przez Unię Europejską z Instrumentu „Łącząc Europę"

Tytuł:
Mapa z przewidywanym terenem, na którym będzie realizowane przedsięwzięcie oraz obszarem, na który będzie oddziaływać przedsięwzięcie

0 25 50 m

Arkusz nr 22/203
Skala 1:2000
Data 10.2026
Format wydruku A3

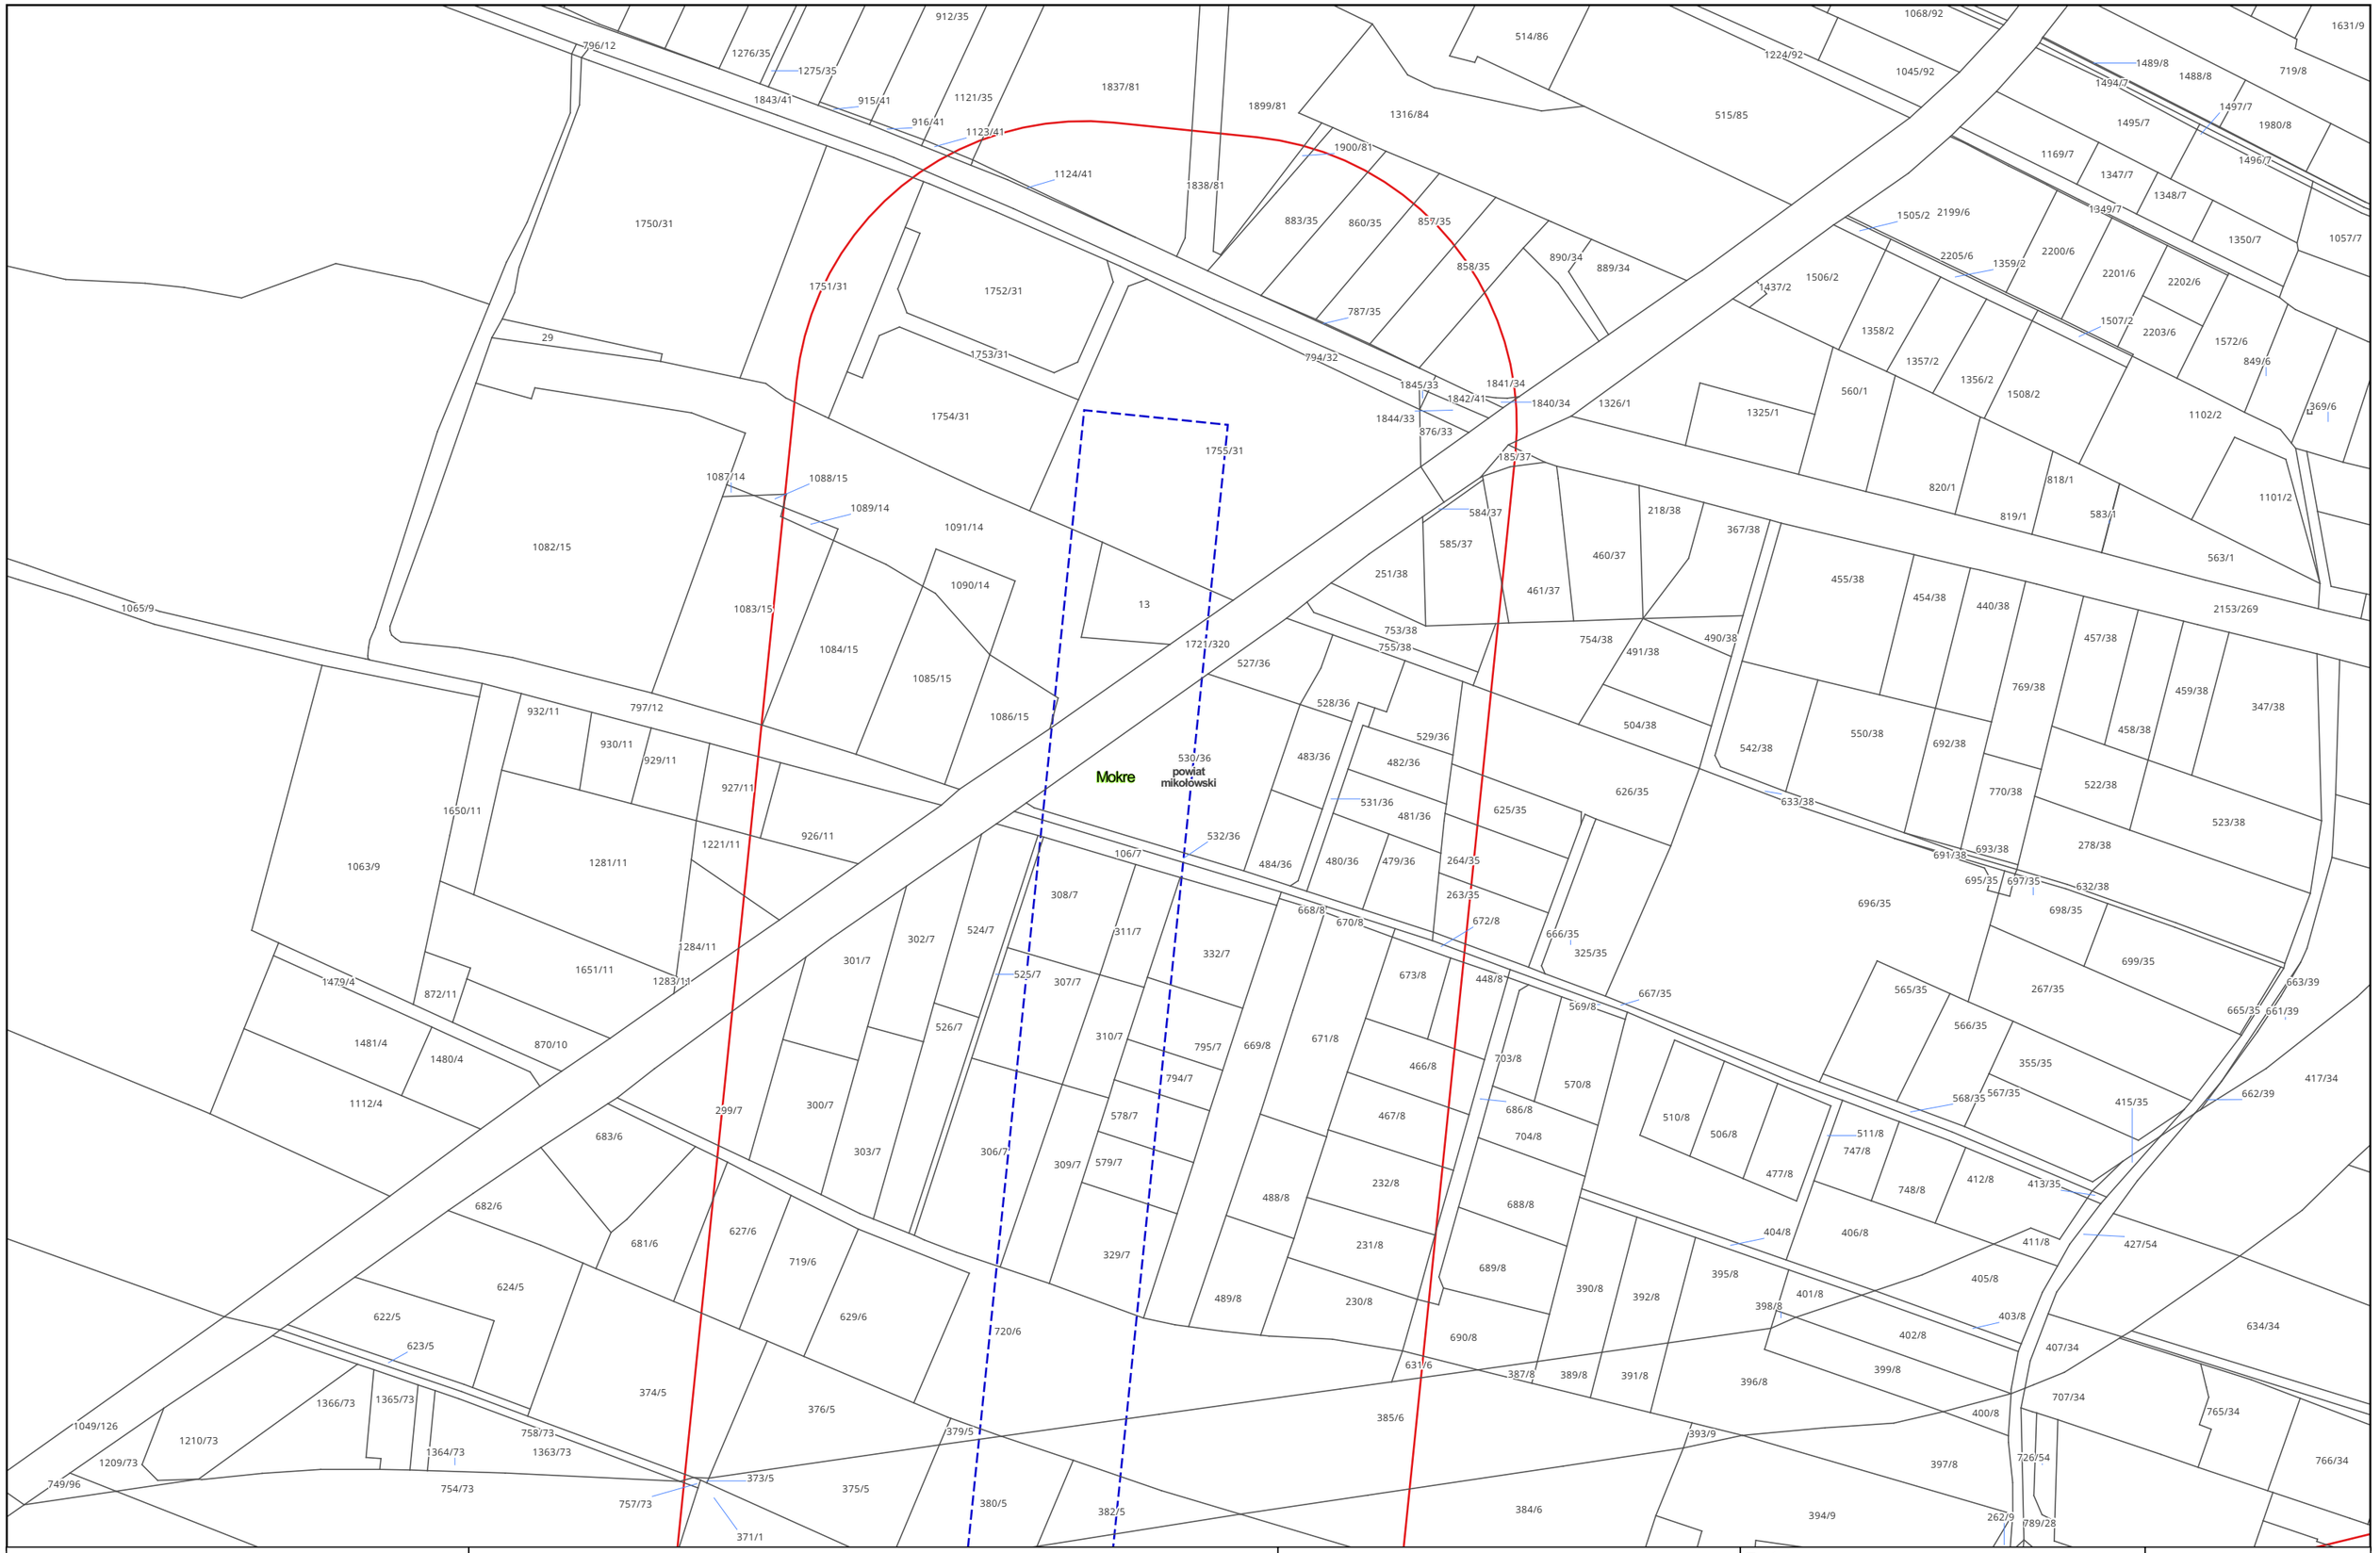

Zamawiający:

PORT POLSKA

Centralny Port Komunikacyjny Sp. z o.o.
Al. Jerozolimskie 142b,
02-305 Warszawa

Wykonawca:

DOHWA ENGINEERING

Dohwa Engineering Co., Ltd. (Lider)
adres korespondencyjny:
(Daechi-dong) 438 Samseong-ro,
Gangnam-gu, Seoul 06178,
Republika Korei

KOREA NATIONAL RAILWAY

KOREA NATIONAL RAILWAY (Partner)
adres korespondencyjny:
242 Jungang-ro, Dong-gu,
Daejeon 34618,
Republika Korei

Inwestycja:

PORT POLSKA

Rzeczpospolita Polska

Dofinansowane przez Unię Europejską


Projekt pn. „Utworzenie nowego połączenia transgranicznego na odcinku Katowice - Ostrawa sieci kompleksowej TEN-T (Etap I)" jest dofinansowany przez Unię Europejską z Instrumentu „Łącząc Europę"

Tytuł:

Mapa z przewidywanym terenem, na którym będzie realizowane przedsięwzięcie oraz obszarem, na który będzie oddziaływać przedsięwzięcie

0 25 50 m

Arkusz nr 23/203
Skala 1:2000
Data 10.2026
Format wydruku A3

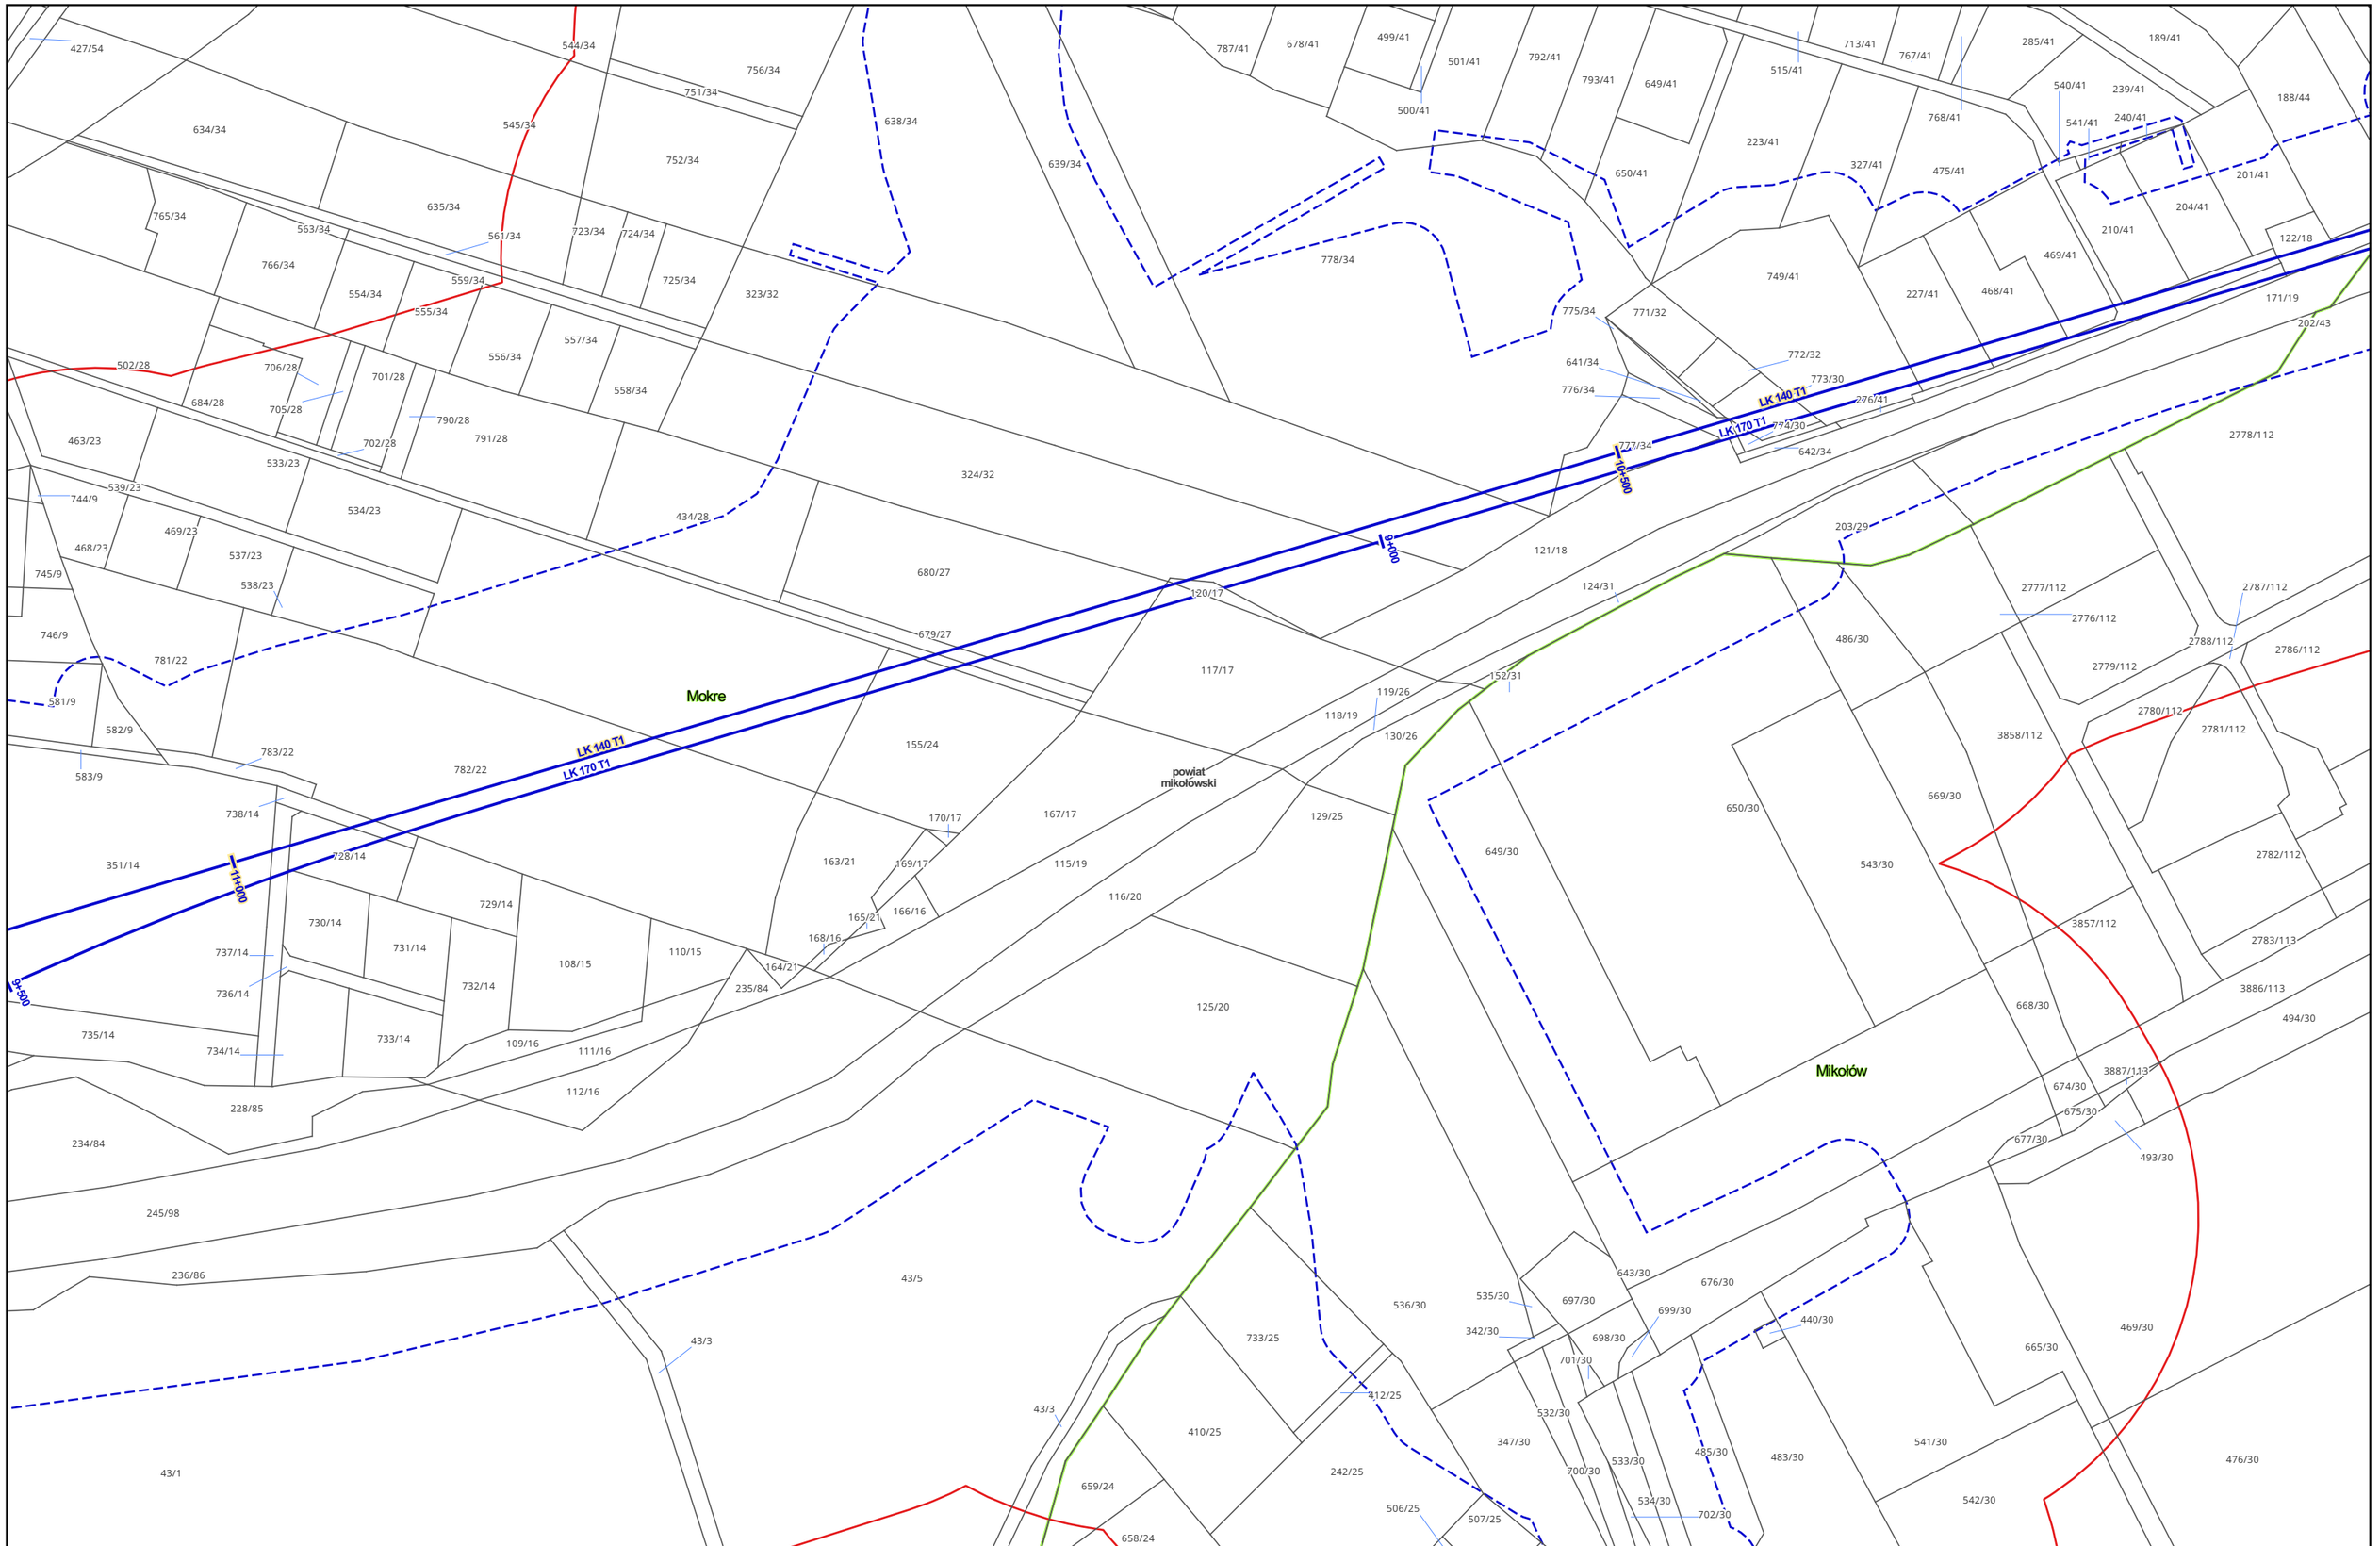

Zamawiający:

PORT POLSKA

Centralny Port Komunikacyjny Sp. z o.o.
Al. Jerozolimskie 142b,
02-305 Warszawa

Wykonawca:

DOHWA ENGINEERING

Dohwa Engineering Co., Ltd. (Lider)
adres korespondencyjny:
(Daechi-dong) 438 Samseong-ro,
Gangnam-gu, Seoul 06178,
Republika Korei

KOREA NATIONAL RAILWAY

KOREA NATIONAL RAILWAY (Partner)
adres korespondencyjny:
242 Jungang-ro, Dong-gu,
Daejeon 34618,
Republika Korei

Inwestycja:

PORT POLSKA

Rzeczpospolita Polska

Dofinansowane przez Unię Europejską

Projekt pn. „Utworzenie nowego połączenia transgranicznego na odcinku Katowice - Ostrawa sieci kompleksowej TEN-T (Etap I)" jest dofinansowany przez Unię Europejską z Instrumentu „Łącząc Europę"

Tytuł:
Mapa z przewidywanym terenem, na którym będzie realizowane przedsięwzięcie oraz obszarem, na który będzie oddziaływać przedsięwzięcie

0 25 50 m

Arkusz nr 24/203
Skala 1:2000
Data 10.2026
Format wydruku A3

Mokre

powiat mikołowski

LK 140 T1

LK 170 T1

11+500

9+500

Zamawiający:

PORT POLSKA

Centralny Port Komunikacyjny Sp. z o.o.
Al. Jerozolimskie 142b,
02-305 Warszawa

Wykonawca:

DOHWA ENGINEERING

Dohwa Engineering Co., Ltd. (Lider)
adres korespondencyjny:
(Daechi-dong) 438 Samseong-ro,
Gangnam-gu, Seoul 06178,
Republika Korei

KOREA NATIONAL RAILWAY

KOREA NATIONAL RAILWAY (Partner)
adres korespondencyjny:
242 Jungang-ro, Dong-gu,
Daejeon 34618,
Republika Korei

Inwestycja:

PORT POLSKA

Rzeczpospolita Polska

Dofinansowane przez Unię Europejską


Projekt pn. „Utworzenie nowego połączenia transgranicznego na odcinku Katowice - Ostrawa sieci kompleksowej TEN-T (Etap I)" jest dofinansowany przez Unię Europejską z Instrumentu „Łącząc Europę"

Tytuł:


Mapa z przewidywanym terenem, na którym będzie realizowane przedsięwzięcie oraz obszarem, na który będzie oddziaływać przedsięwzięcie

0 25 50 m

Arkusz nr 25/203
Skala 1:2000
Data 10.2026
Format wydruku A3

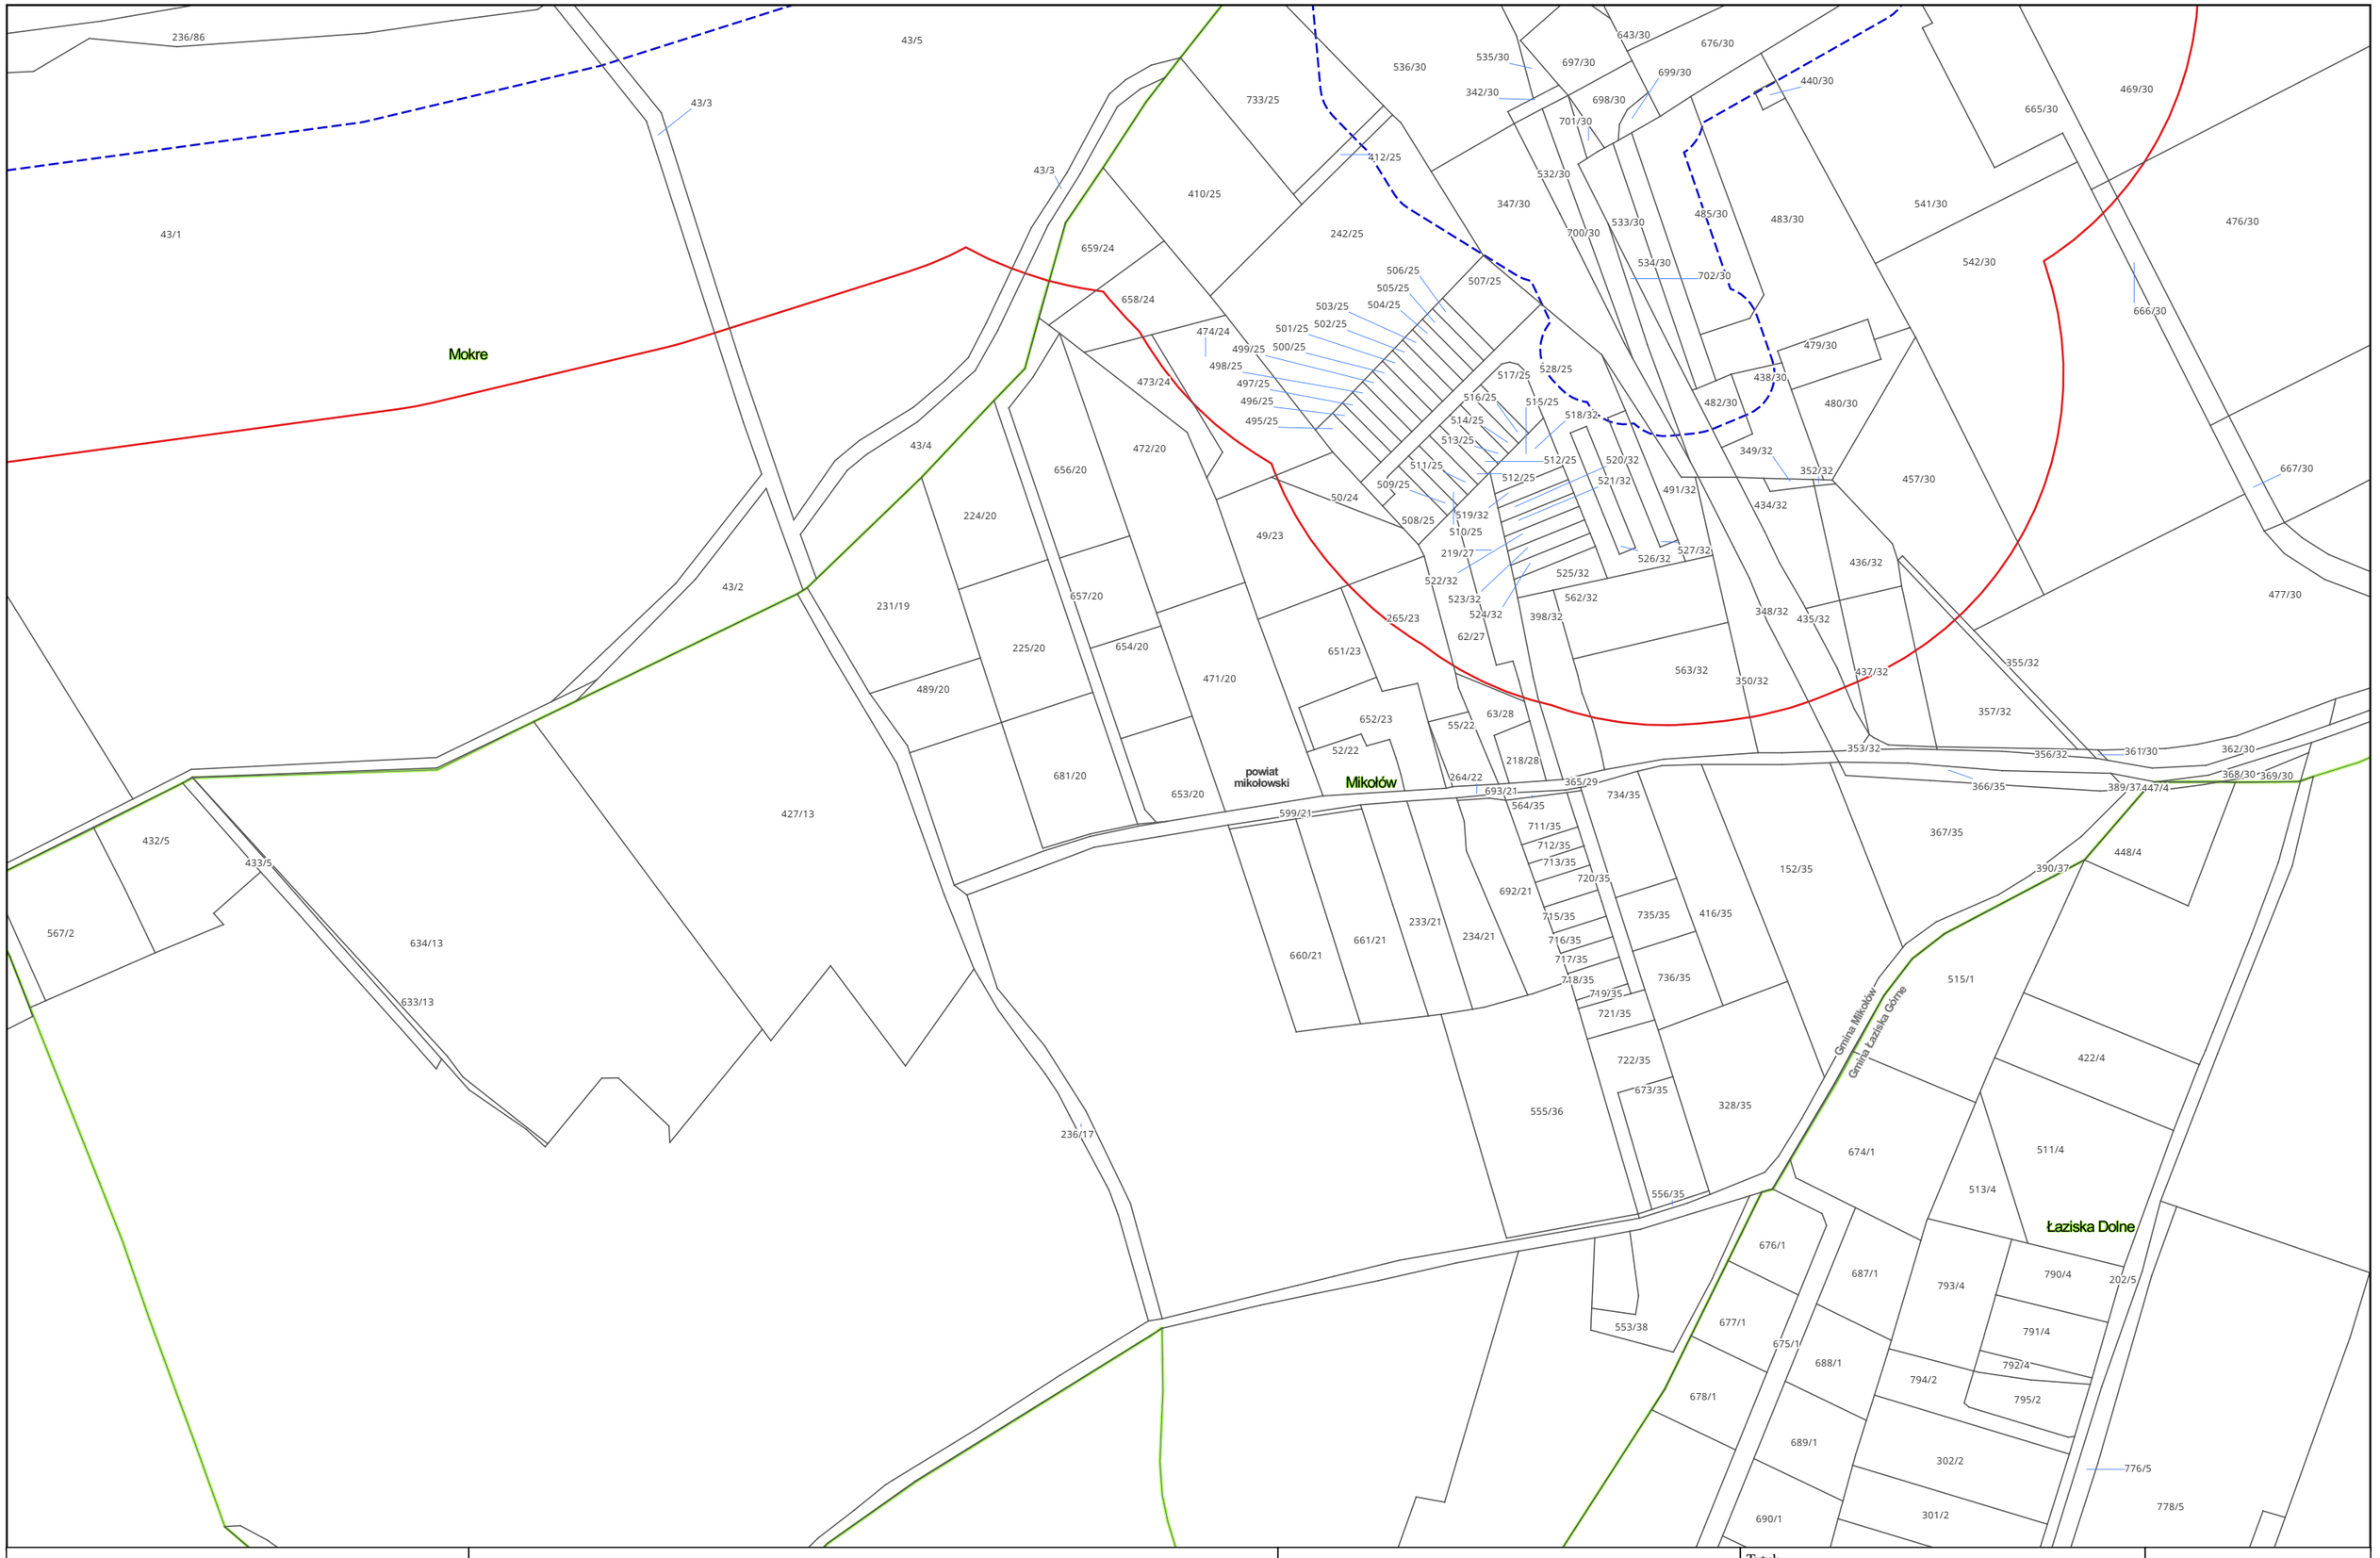

Zamawiający: PORT POLSKA	Centralny Port Komunikacyjny Sp. z o.o. Al. Jerozolimskie 142b, 02-305 Warszawa	Wykonawca: DOHWA ENGINEERING	Dohwa Engineering Co., Ltd. (Lider) adres korespondencyjny: (Daechi-dong) 438 Samseong-ro, Gangnam-gu, Seoul 06178, Republika Korei	KOREA NATIONAL RAILWAY	KOREA NATIONAL RAILWAY (Partner) adres korespondencyjny: 242 Jungang-ro, Dong-gu, Daejeon 34618, Republika Korei	Inwestycja: PORT POLSKA Rzeczpospolita Polska Dofinansowane przez Unię Europejską Projekt pn. „Utworzenie nowego połączenia transgranicznego na odcinku Katowice - Ostrawa sieci kompleksowej TEN-T IEtap II" jest dofinansowany przez Unię Europejską z Instrumentu „Łącząc Europę"	Tytuł: Mapa z przewidywanym terenem, na którym będzie realizowane przedsięwzięcie oraz obszarem, na który będzie oddziaływać przedsięwzięcie 0 25 50 m	Arkusz nr 26/203 Skala 1:2000 Data 10.2026 Format wydruku A3

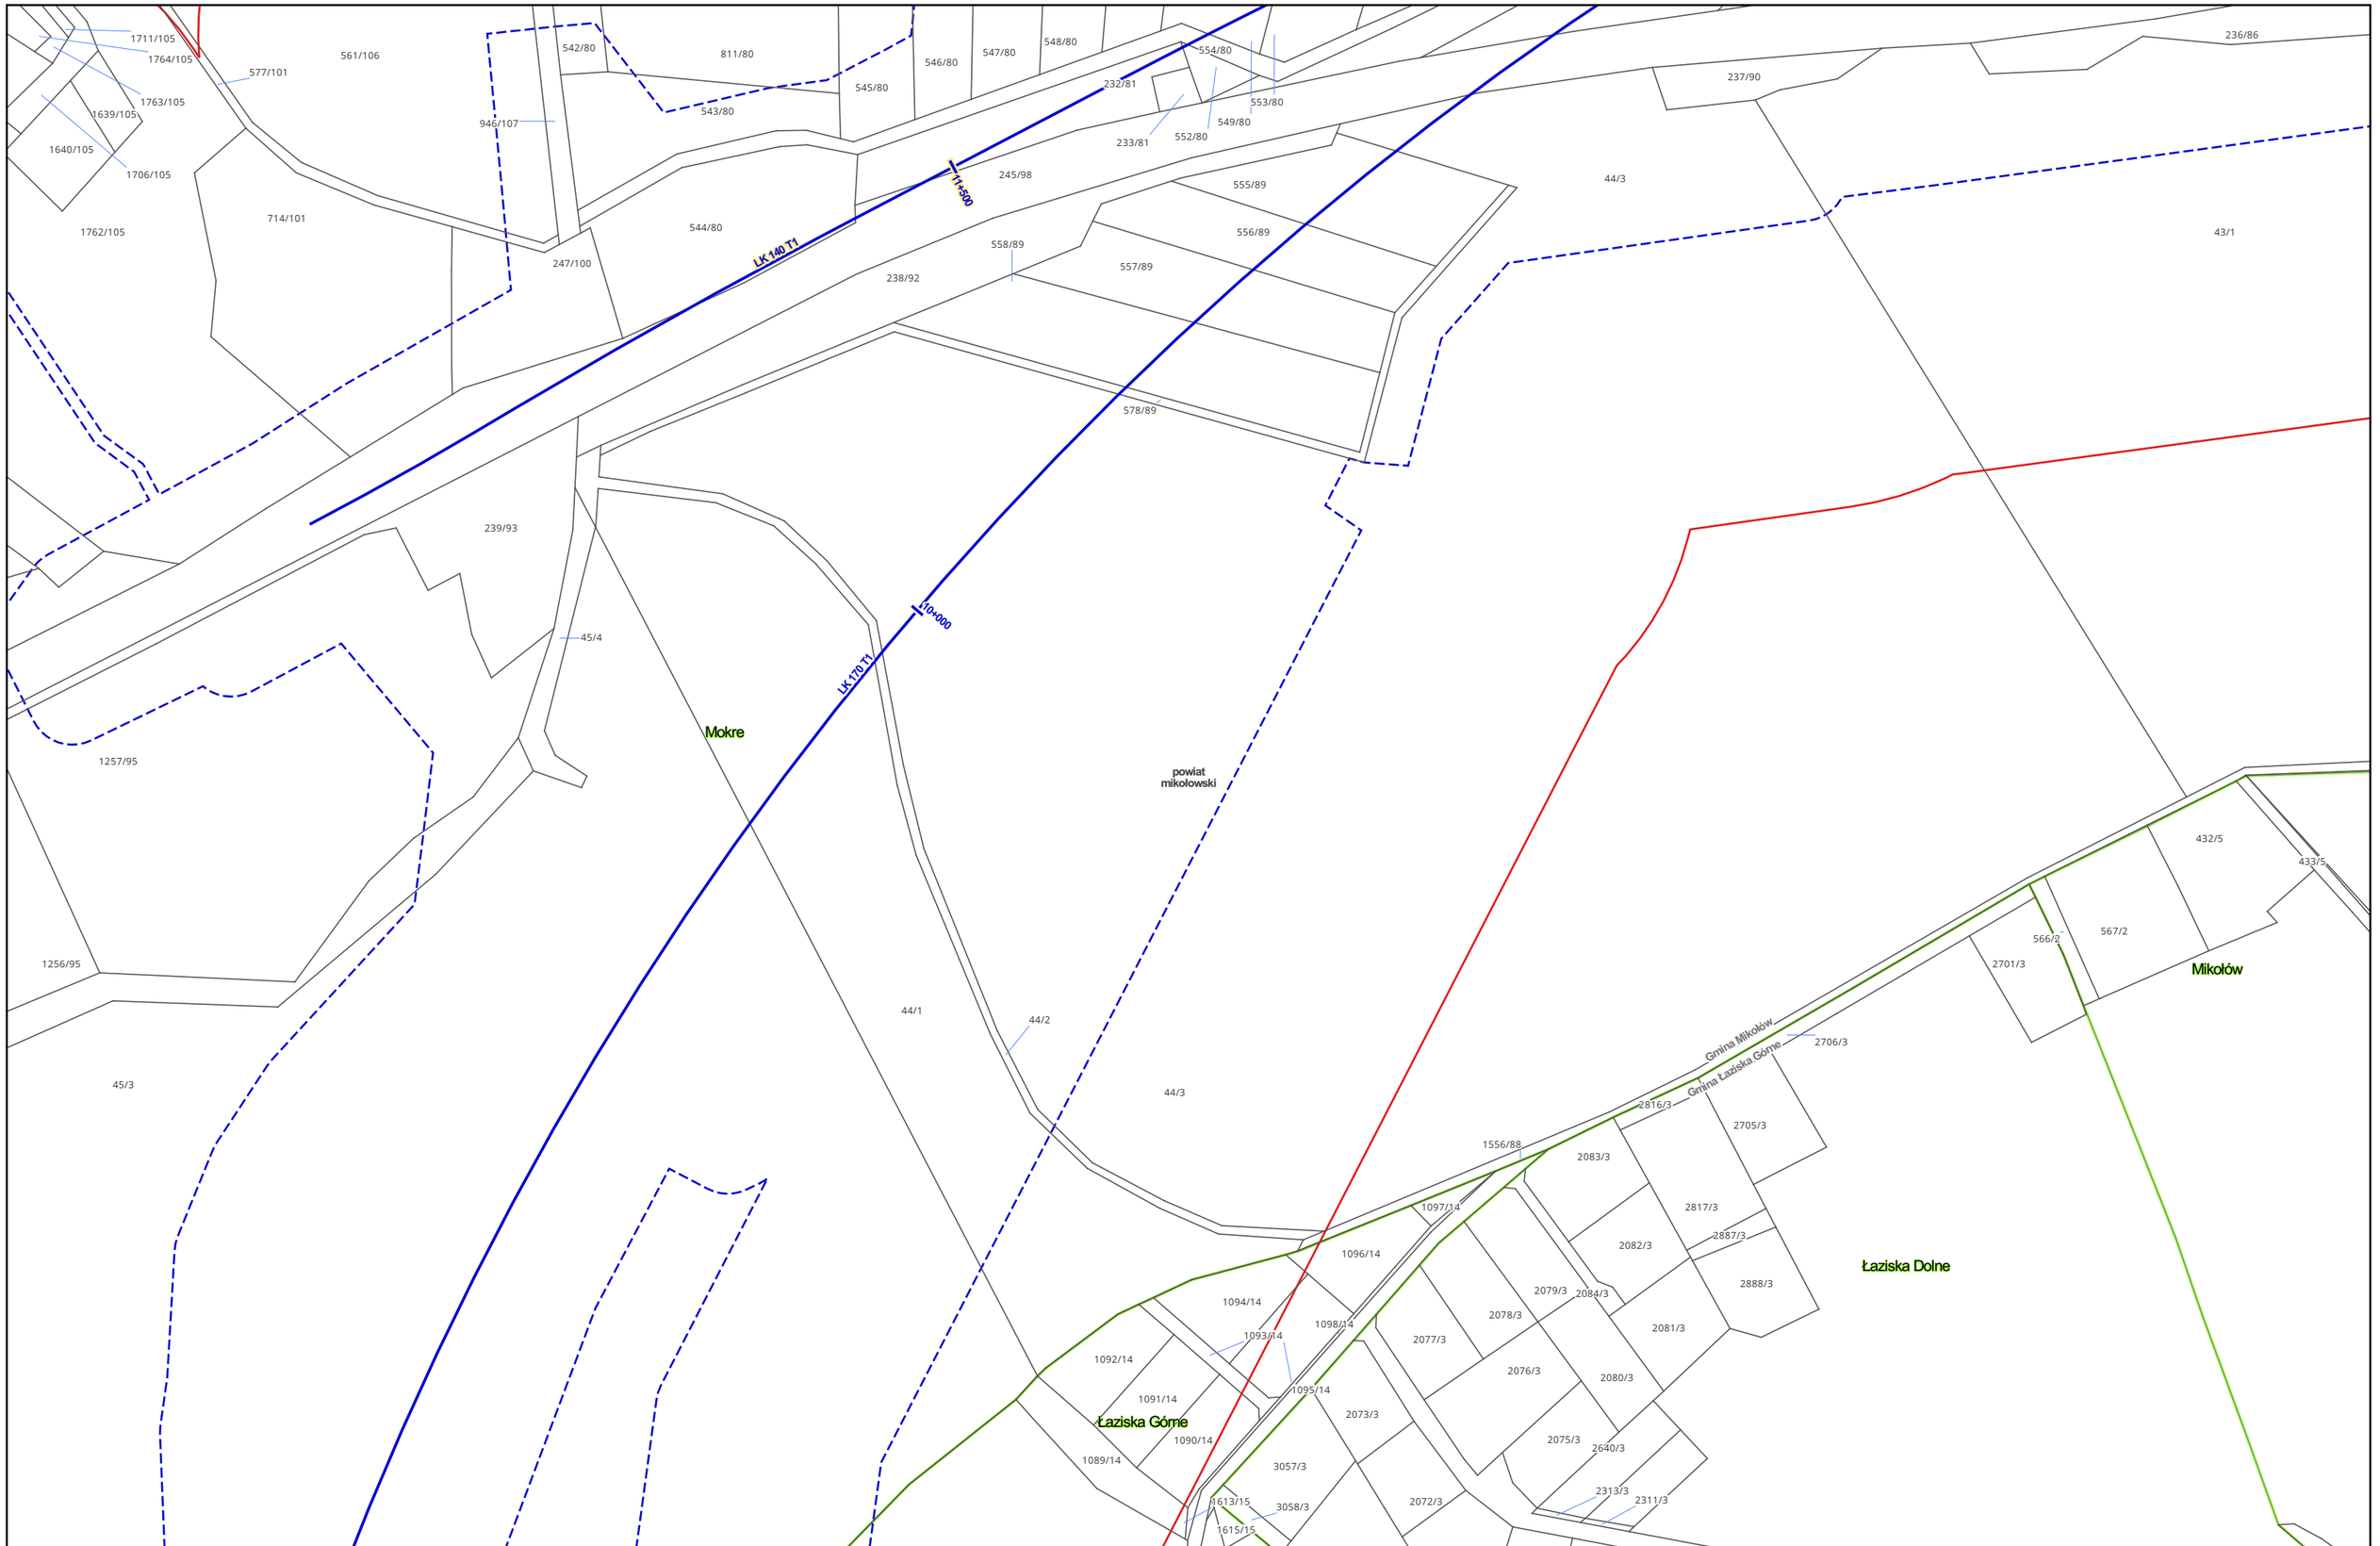

Zamawiający:

PORT POLSKA

Centralny Port Komunikacyjny Sp. z o.o.
Al. Jerozolimskie 142b,
02-305 Warszawa

Wykonawca:

DOHWA ENGINEERING

Dohwa Engineering Co., Ltd. (Lider)
adres korespondencyjny:
(Daechi-dong) 438 Samseong-ro,
Gangnam-gu, Seoul 06178,
Republika Korei

KOREA NATIONAL RAILWAY

KOREA NATIONAL RAILWAY (Partner)
adres korespondencyjny:
242 Jungang-ro, Dong-gu,
Daejeon 34618,
Republika Korei

Inwestycja:

PORT POLSKA

Rzeczpospolita Polska


Dofinansowane przez Unię Europejską

Projekt pn. „Utworzenie nowego połączenia transgranicznego na odcinku Katowice - Ostrawa sieci kompleksowej TEN-T (Etap II)" jest dofinansowany przez Unię Europejską z Instrumentu „Łącząc Europę"

Tytuł:
Mapa z przewidywanym terenem, na którym będzie realizowane przedsięwzięcie oraz obszarem, na który będzie oddziaływać przedsięwzięcie

0 25 50 m

Arkusz nr 27/203
Skala 1:2000
Data 10.2026
Format wydruku A3

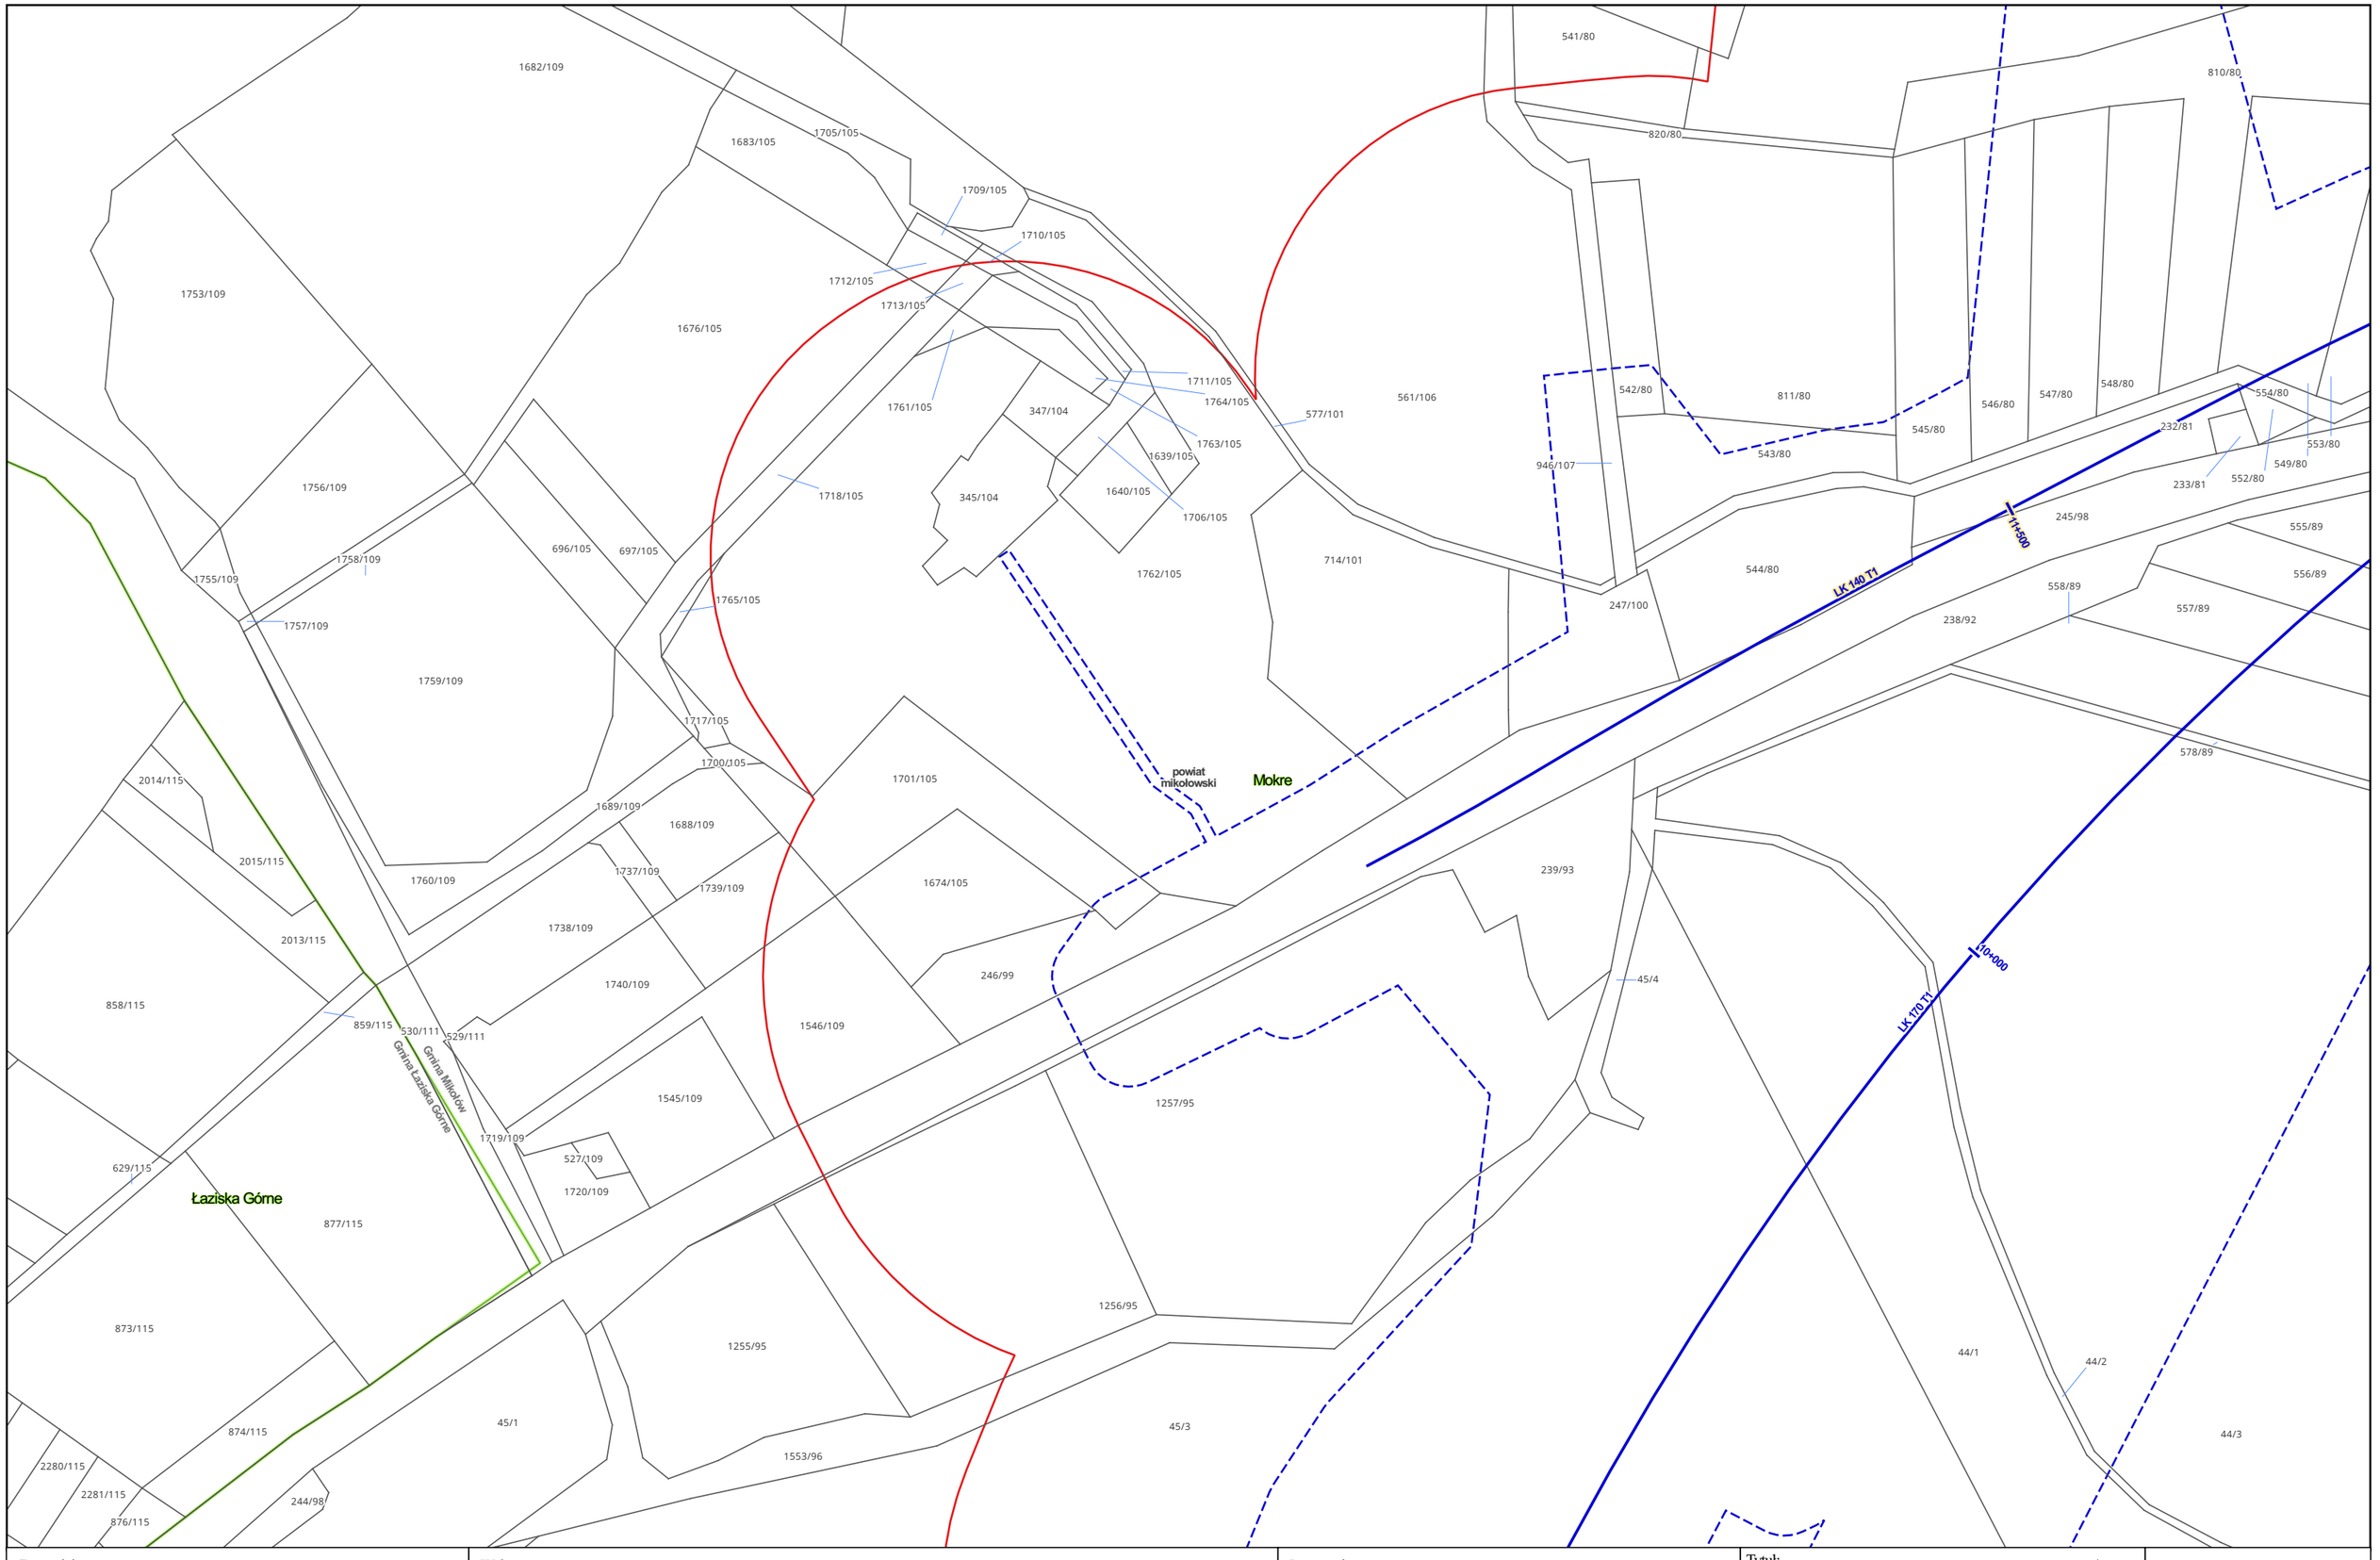

Zamawiający:

PORT POLSKA

Centralny Port Komunikacyjny Sp. z o.o.
Al. Jerozolimskie 142b,
02-305 Warszawa

Wykonawca:

DOHWA ENGINEERING

Dohwa Engineering Co., Ltd. (Lider)
adres korespondencyjny:
(Daechi-dong) 438 Samseong-ro,
Gangnam-gu, Seoul 06178,
Republika Korei

KOREA NATIONAL RAILWAY

KOREA NATIONAL RAILWAY (Partner)
adres korespondencyjny:
242 Jungang-ro, Dong-gu,
Daejeon 34618,
Republika Korei

Inwestycja:

PORT POLSKA

Rzeczpospolita Polska


Dofinansowane przez Unię Europejską

Projekt pn. „Utworzenie nowego połączenia transgranicznego na odcinku Katowice - Ostrawa sieci kompleksowej TEN-T (Etap I)" jest dofinansowany przez Unię Europejską z Instrumentu „Łącząc Europę"

Tytuł:
Mapa z przewidywanym terenem, na którym będzie realizowane przedsięwzięcie oraz obszarem, na który będzie oddziaływać przedsięwzięcie

0 25 50 m

Arkusz nr 28/203
Skala 1:2000
Data 10.2026
Format wydruku A3

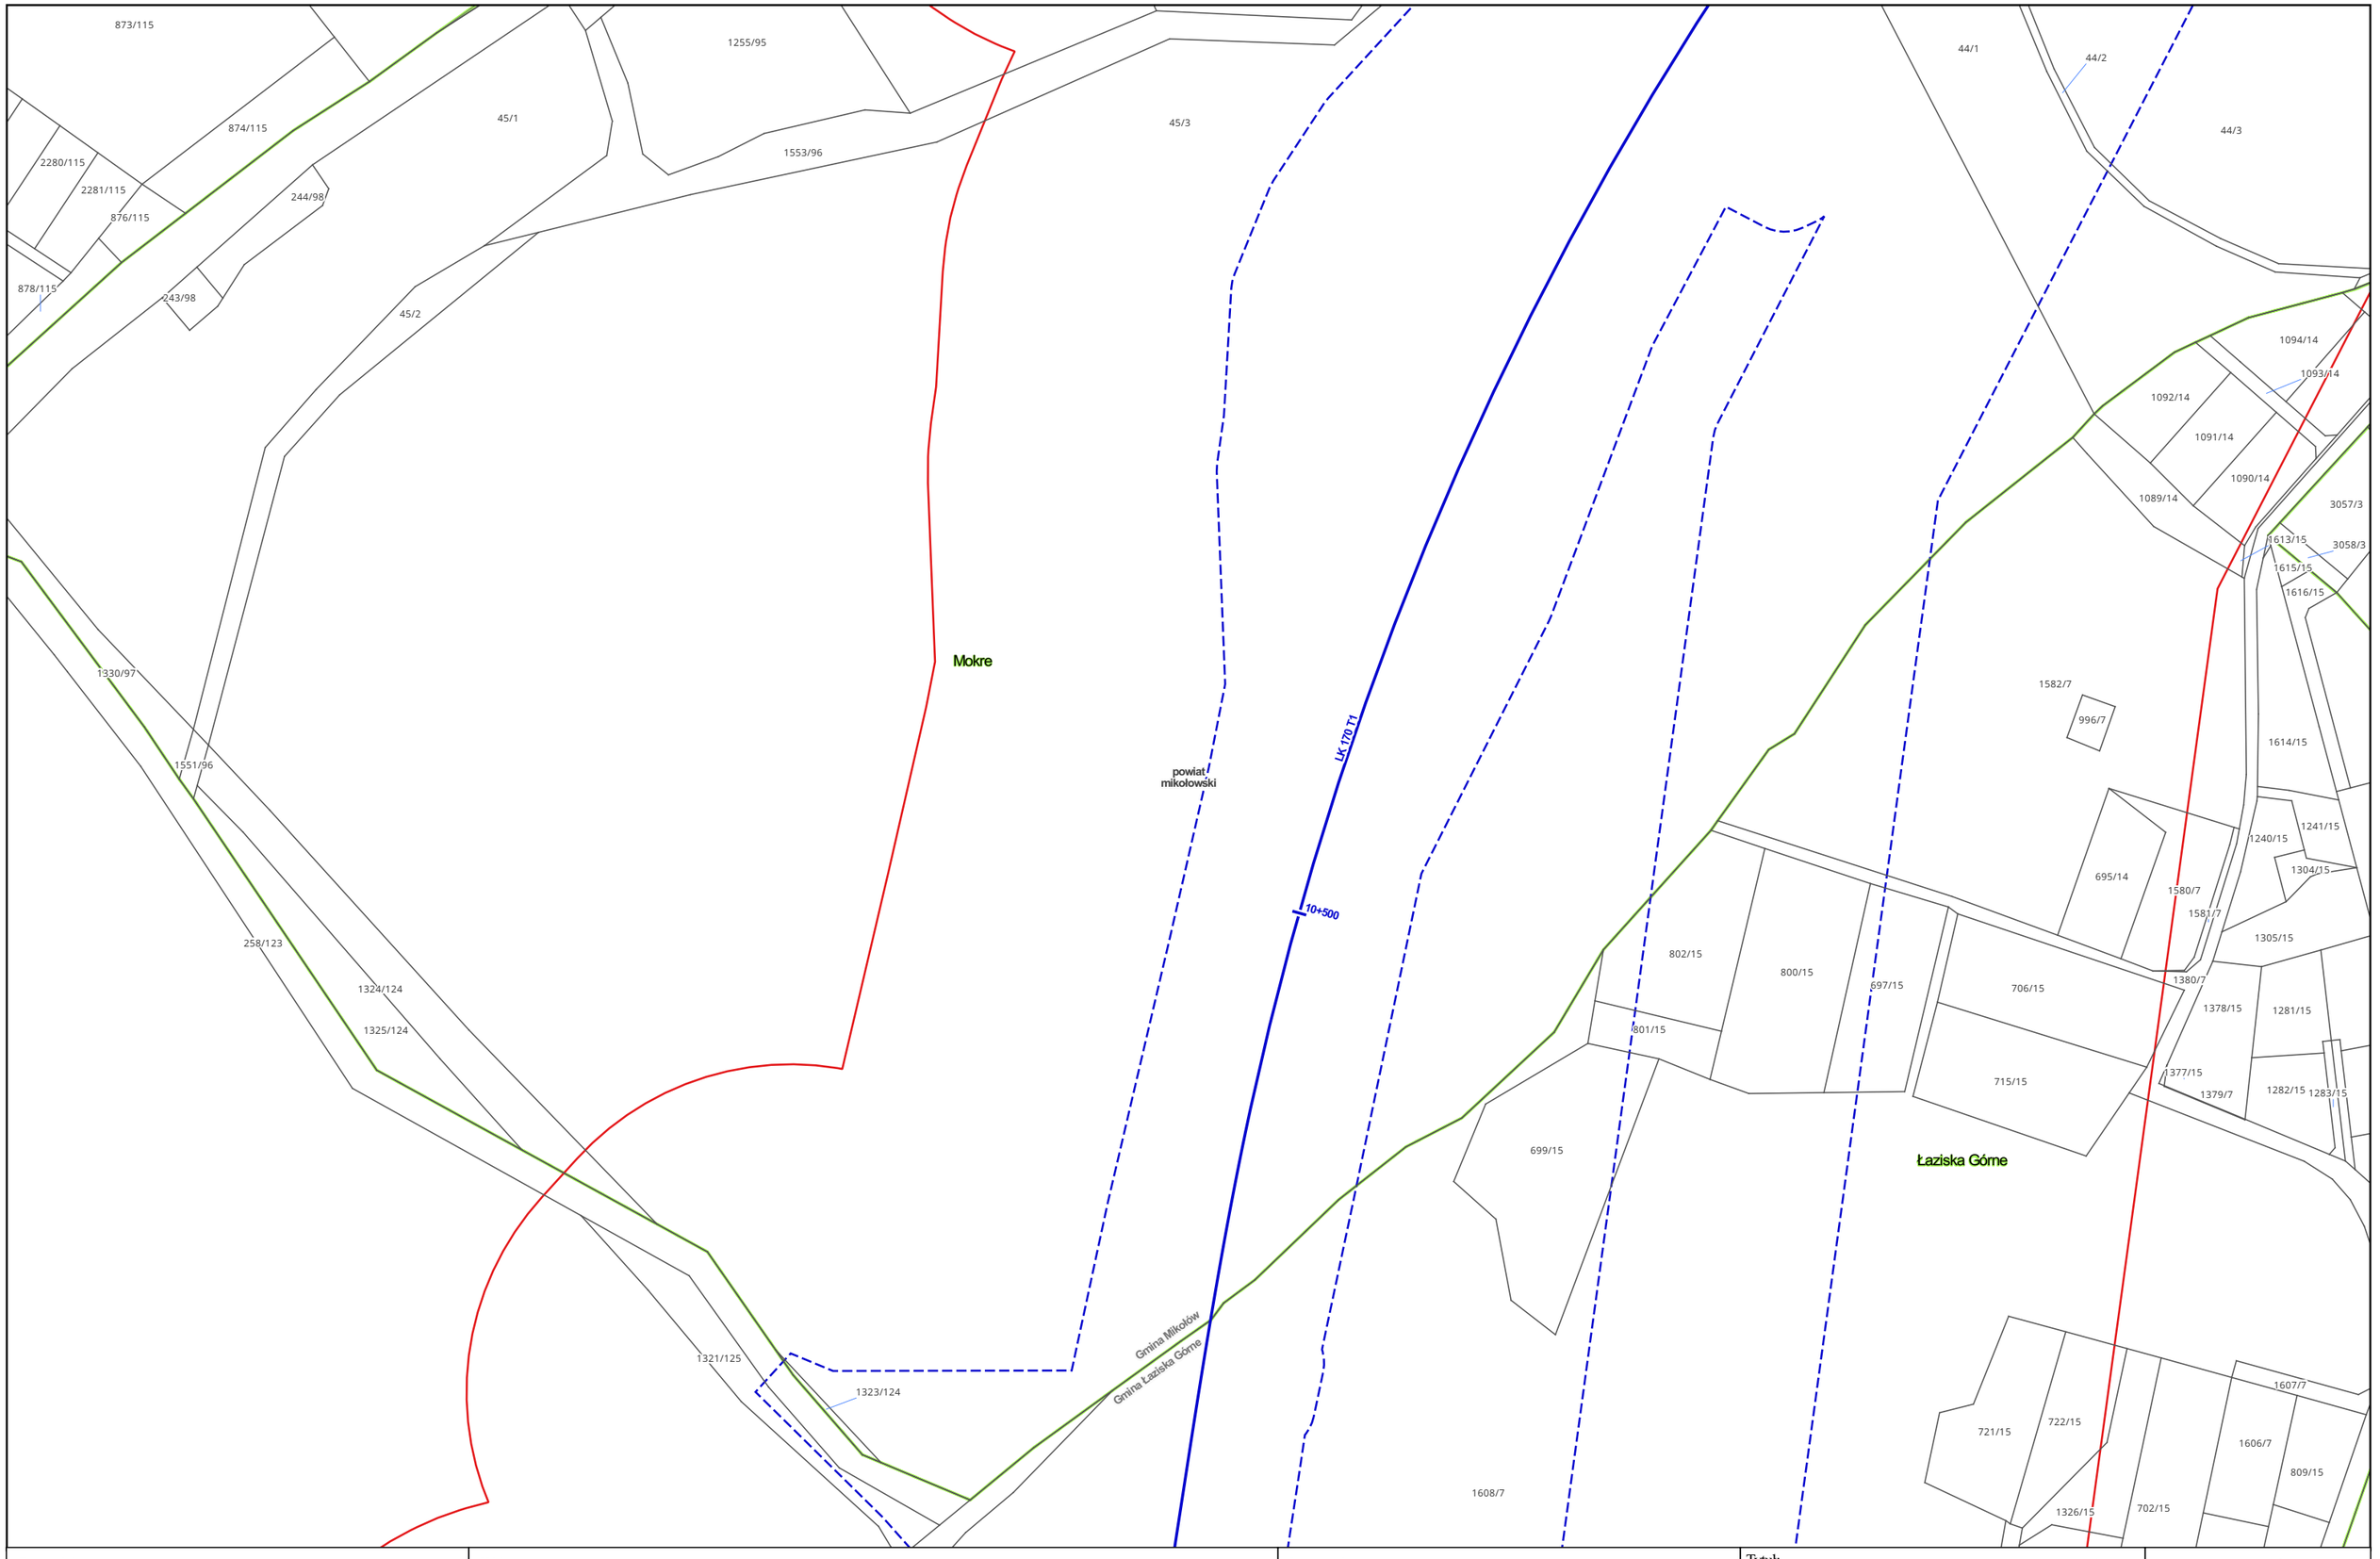

Zamawiający:

PORT POLSKA

Centralny Port Komunikacyjny Sp. z o.o.
Al. Jerozolimskie 142b,
02-305 Warszawa

Wykonawca:

DOHWA ENGINEERING

Dohwa Engineering Co., Ltd. (Lider)
adres korespondencyjny:
(Daechi-dong) 438 Samseong-ro,
Gangnam-gu, Seoul 06178,
Republika Korei

KOREA NATIONAL RAILWAY

KOREA NATIONAL RAILWAY (Partner)
adres korespondencyjny:
242 Jungang-ro, Dong-gu,
Daejeon 34618,
Republika Korei

Inwestycja:

PORT POLSKA

Rzeczpospolita Polska

Dofinansowane przez Unię Europejską


Projekt pn. „Utworzenie nowego połączenia transgranicznego na odcinku Katowice - Ostrawa sieci kompleksowej TEN-T (Etap I)" jest dofinansowany przez Unię Europejską z Instrumentu „Łącząc Europę"

Tytuł:

Mapa z przewidywanym terenem, na którym będzie realizowane przedsięwzięcie oraz obszarem, na który będzie oddziaływać przedsięwzięcie

0 25 50 m

Arkusz nr 29/203
Skala 1:2000
Data 10.2026
Format wydruku A3

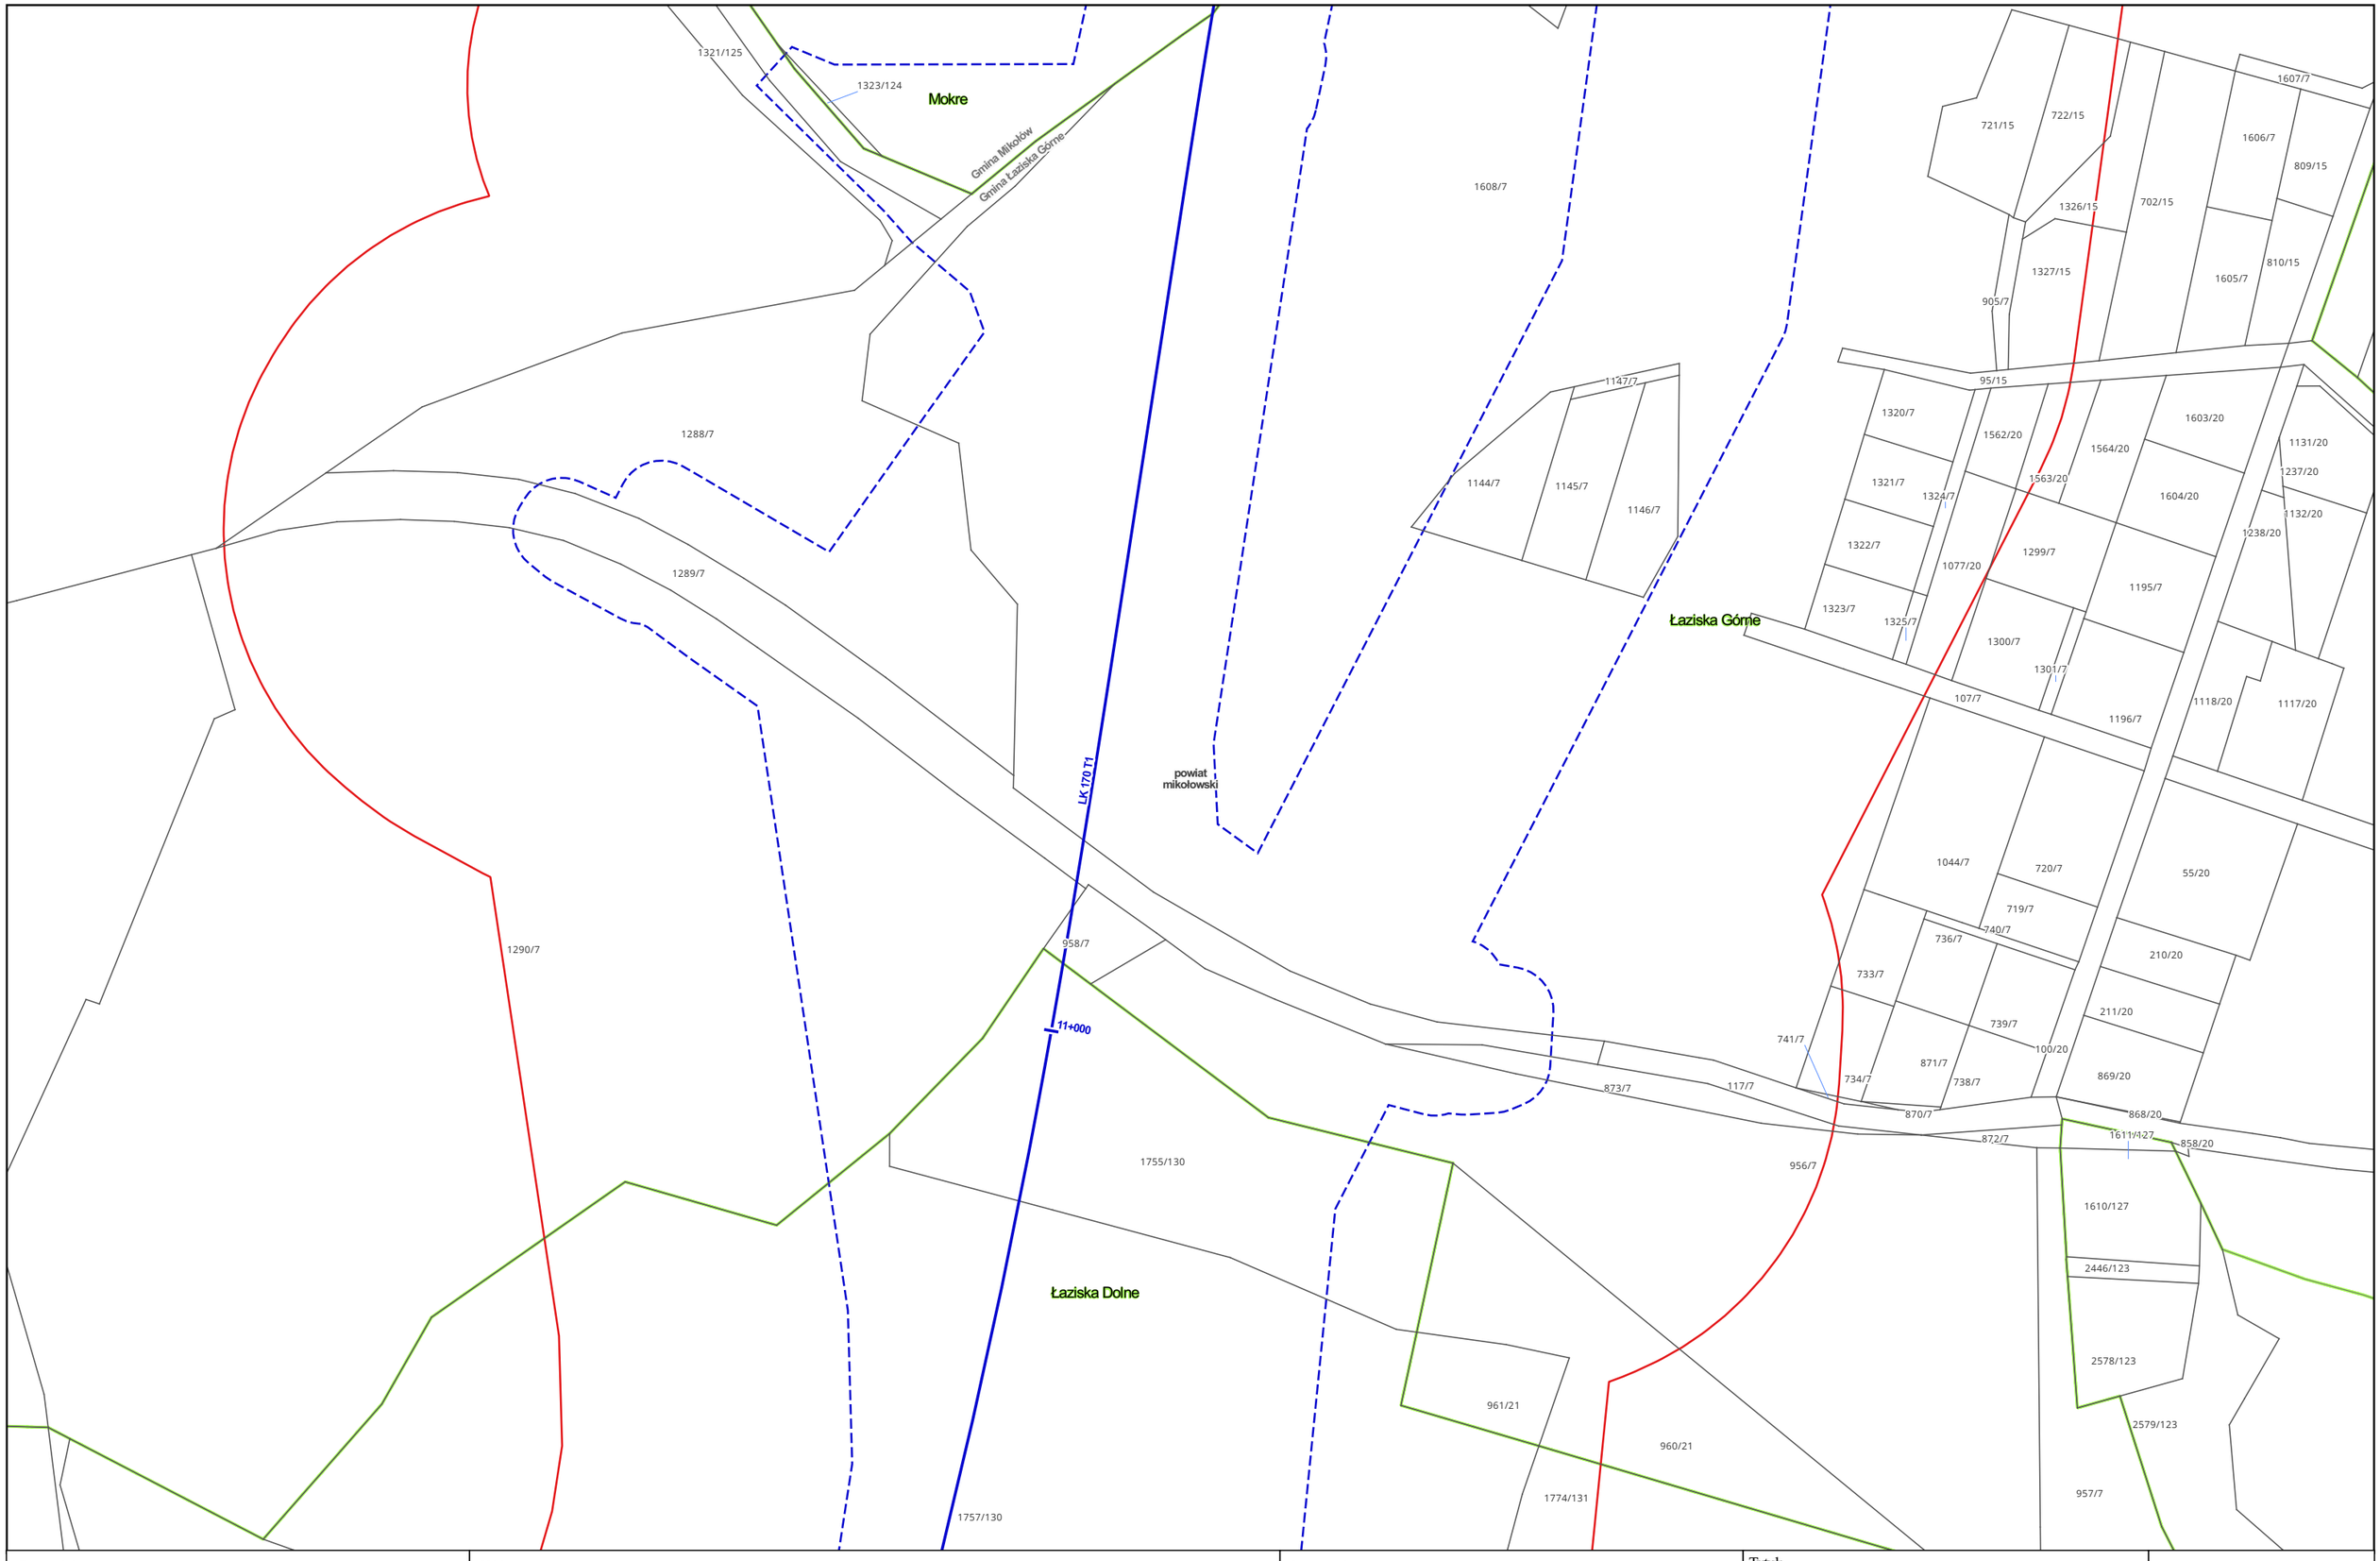

Zamawiający:

PORT POLSKA

Centralny Port Komunikacyjny Sp. z o.o.
Al. Jerozolimskie 142b,
02-305 Warszawa

Wykonawca:

DOHWA ENGINEERING

Dohwa Engineering Co., Ltd. (Lider)
adres korespondencyjny:
(Daechi-dong) 438 Samseong-ro,
Gangnam-gu, Seoul 06178,
Republika Korei

KOREA NATIONAL RAILWAY

KOREA NATIONAL RAILWAY (Partner)
adres korespondencyjny:
242 Jungang-ro, Dong-gu,
Daejeon 34618,
Republika Korei

Inwestycja:

PORT POLSKA

Rzeczpospolita Polska


Dofinansowane przez Unię Europejską

Projekt pn. „Utworzenie nowego połączenia transgranicznego na odcinku Katowice - Ostrawa sieci kompleksowej TEN-T (Etap I)" jest dofinansowany przez Unię Europejską z Instrumentu „Łącząc Europę"

Tytuł:
Mapa z przewidywanym terenem, na którym będzie realizowane przedsięwzięcie oraz obszarem, na który będzie oddziaływać przedsięwzięcie

0 25 50 m

Arkusz nr 30/203
Skala 1:2000
Data 10.2026
Format wydruku A3

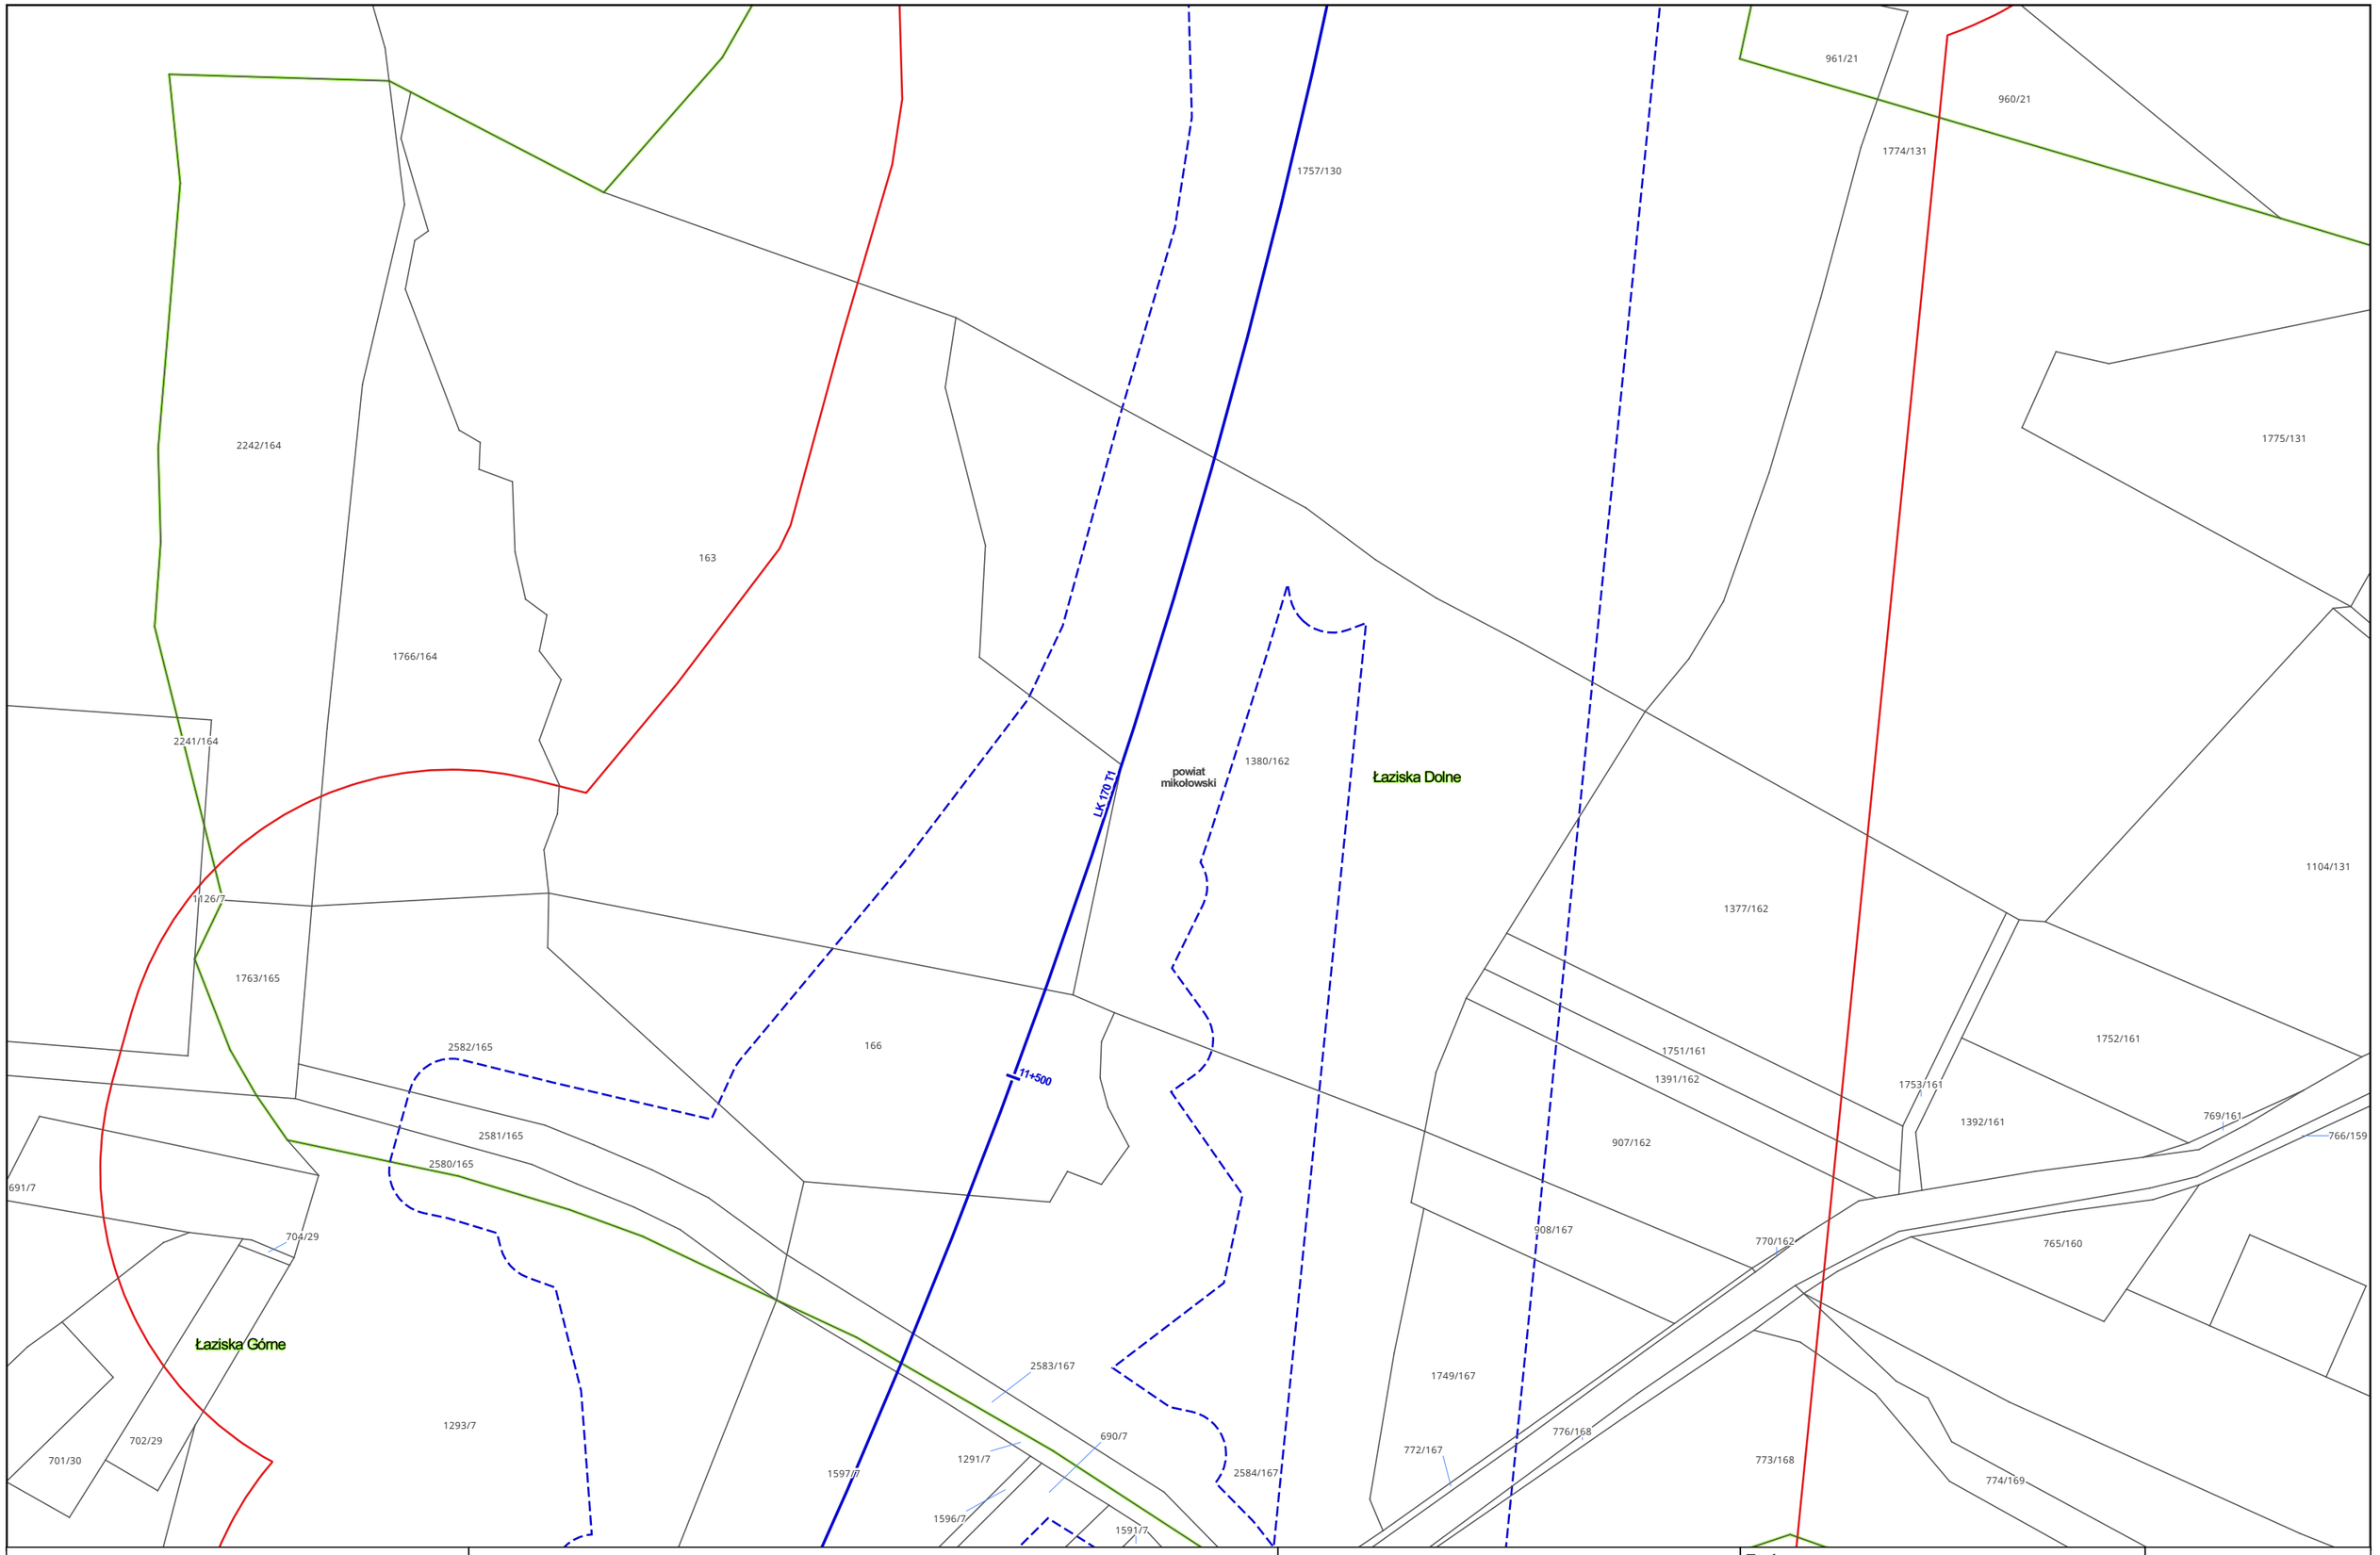

Zamawiający:

PORT POLSKA

Centralny Port Komunikacyjny Sp. z o.o.
Al. Jerozolimskie 142b,
02-305 Warszawa

Wykonawca:

DOHWA ENGINEERING

Dohwa Engineering Co., Ltd. (Lider)
adres korespondencyjny:
(Daechi-dong) 438 Samseong-ro,
Gangnam-gu, Seoul 06178,
Republika Korei

KOREA NATIONAL RAILWAY

KOREA NATIONAL RAILWAY (Partner)
adres korespondencyjny:
242 Jungang-ro, Dong-gu,
Daejeon 34618,
Republika Korei

Inwestycja:

PORT POLSKA

Rzeczpospolita Polska


Dofinansowane przez Unię Europejską

Projekt pn. „Utworzenie nowego połączenia transgranicznego na odcinku Katowice - Ostrawa sieci kompleksowej TEN-T IEtap II" jest dofinansowany przez Unię Europejską z Instrumentu „Łącząc Europę"

Tytuł:
Mapa z przewidywanym terenem, na którym będzie realizowane przedsięwzięcie oraz obszarem, na który będzie oddziaływać przedsięwzięcie

0 25 50 m

Arkusz nr 31/203
Skala 1:2000
Data 10.2026
Format wydruku A3

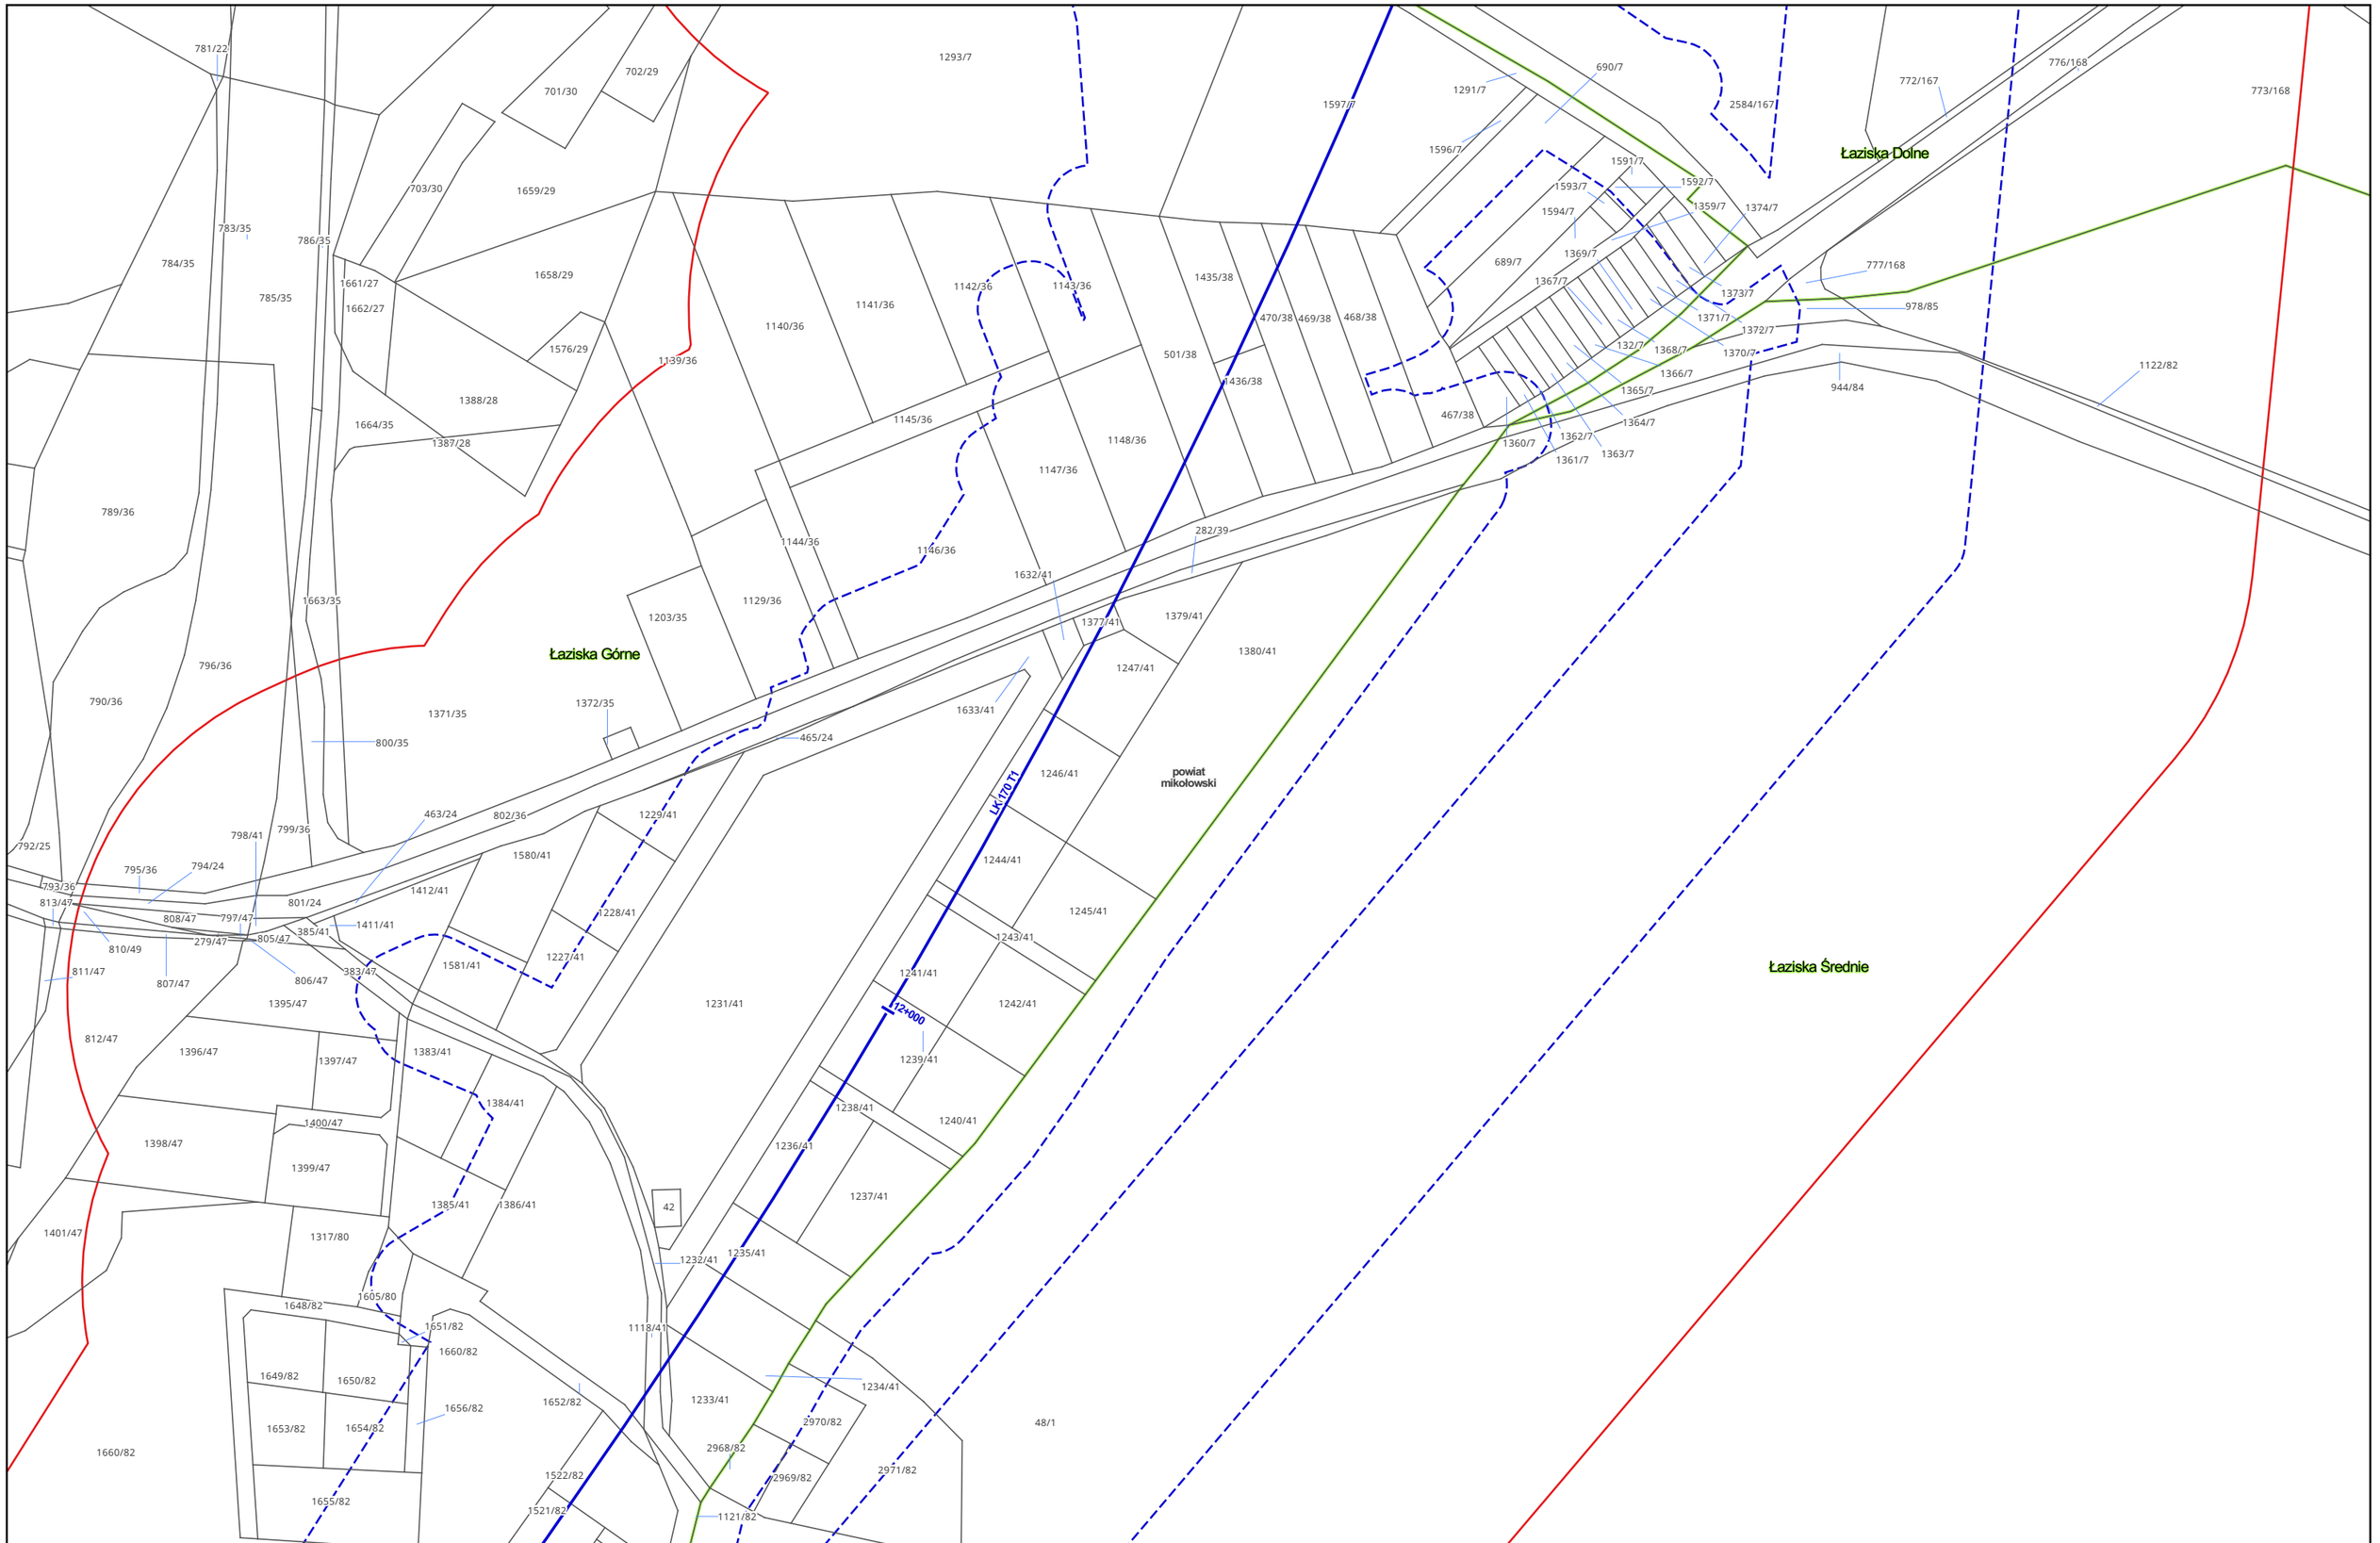

Zamawiający:

PORT POLSKA

Centralny Port Komunikacyjny Sp. z o.o.
Al. Jerozolimskie 142b,
02-305 Warszawa

Wykonawca:

DOHWA ENGINEERING

Dohwa Engineering Co., Ltd. (Lider)
adres korespondencyjny:
(Daechi-dong) 438 Samseong-ro,
Gangnam-gu, Seoul 06178,
Republika Korei

KOREA NATIONAL RAILWAY

KOREA NATIONAL RAILWAY (Partner)
adres korespondencyjny:
242 Jungang-ro, Dong-gu,
Daejeon 34618,
Republika Korei

Inwestycja:

PORT POLSKA

Rzeczpospolita Polska


Dofinansowane przez Unię Europejską

Projekt pn. „Utworzenie nowego połączenia transgranicznego na odcinku Katowice - Ostrawa sieci kompleksowej TEN-T (Etap I)" jest dofinansowany przez Unię Europejską z Instrumentu „Łącząc Europę"

Tytuł:
Mapa z przewidywanym terenem, na którym będzie realizowane przedsięwzięcie oraz obszarem, na który będzie oddziaływać przedsięwzięcie

0 25 50 m

Arkusz nr 32/203
Skala 1:2000
Data 10.2026
Format wydruku A3

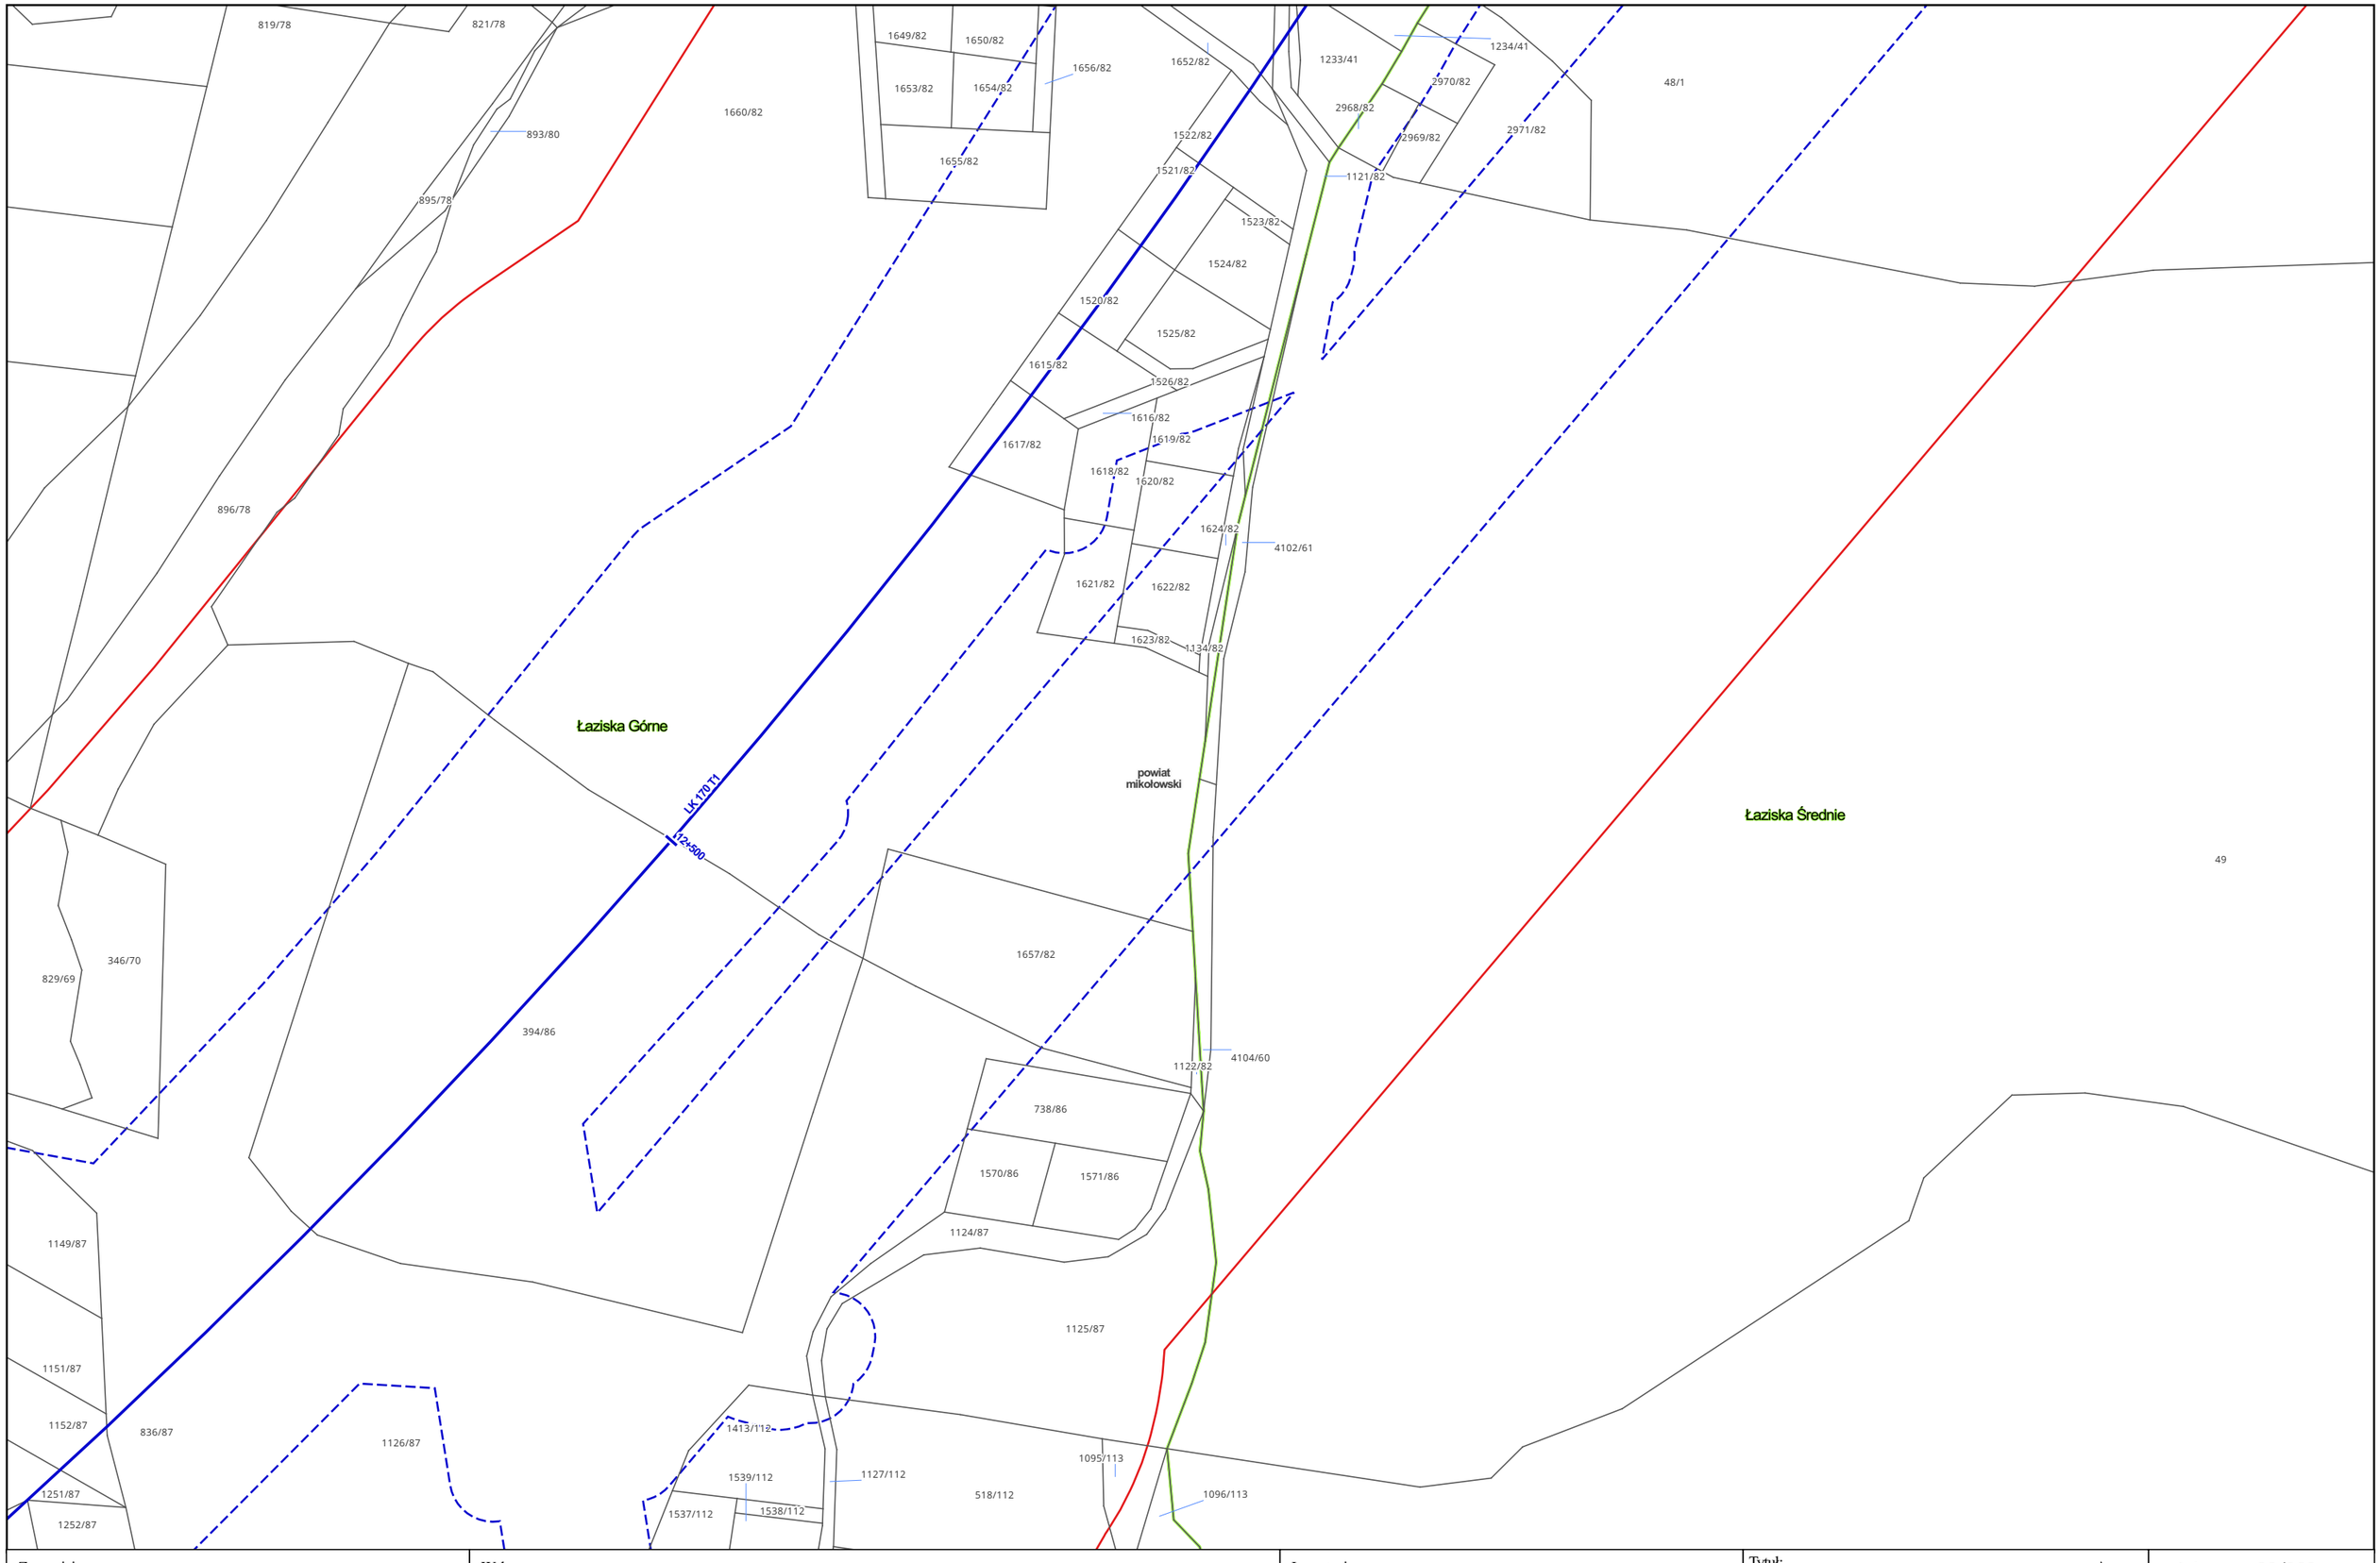

Zamawiający:

PORT POLSKA

Centralny Port Komunikacyjny Sp. z o.o.
Al. Jerozolimskie 142b,
02-305 Warszawa

Wykonawca:

DOHWA ENGINEERING

Dohwa Engineering Co., Ltd. (Lider)
adres korespondencyjny:
(Daechi-dong) 438 Samseong-ro,
Gangnam-gu, Seoul 06178,
Republika Korei

KOREA NATIONAL RAILWAY

KOREA NATIONAL RAILWAY (Partner)
adres korespondencyjny:
242 Jungang-ro, Dong-gu,
Daejeon 34618,
Republika Korei

Inwestycja:

PORT POLSKA

Rzeczpospolita Polska


Dofinansowane przez Unię Europejską

Projekt pn. „Utworzenie nowego połączenia transgranicznego na odcinku Katowice - Ostrawa sieci kompleksowej TEN-T (Etap II" jest dofinansowany przez Unię Europejską z Instrumentu „Łącząc Europę"

Tytuł:
Mapa z przewidywanym terenem, na którym będzie realizowane przedsięwzięcie oraz obszarem, na który będzie oddziaływać przedsięwzięcie

0 25 50 m

Arkusz nr 33/203
Skala 1:2000
Data 10.2026
Format wydruku A3

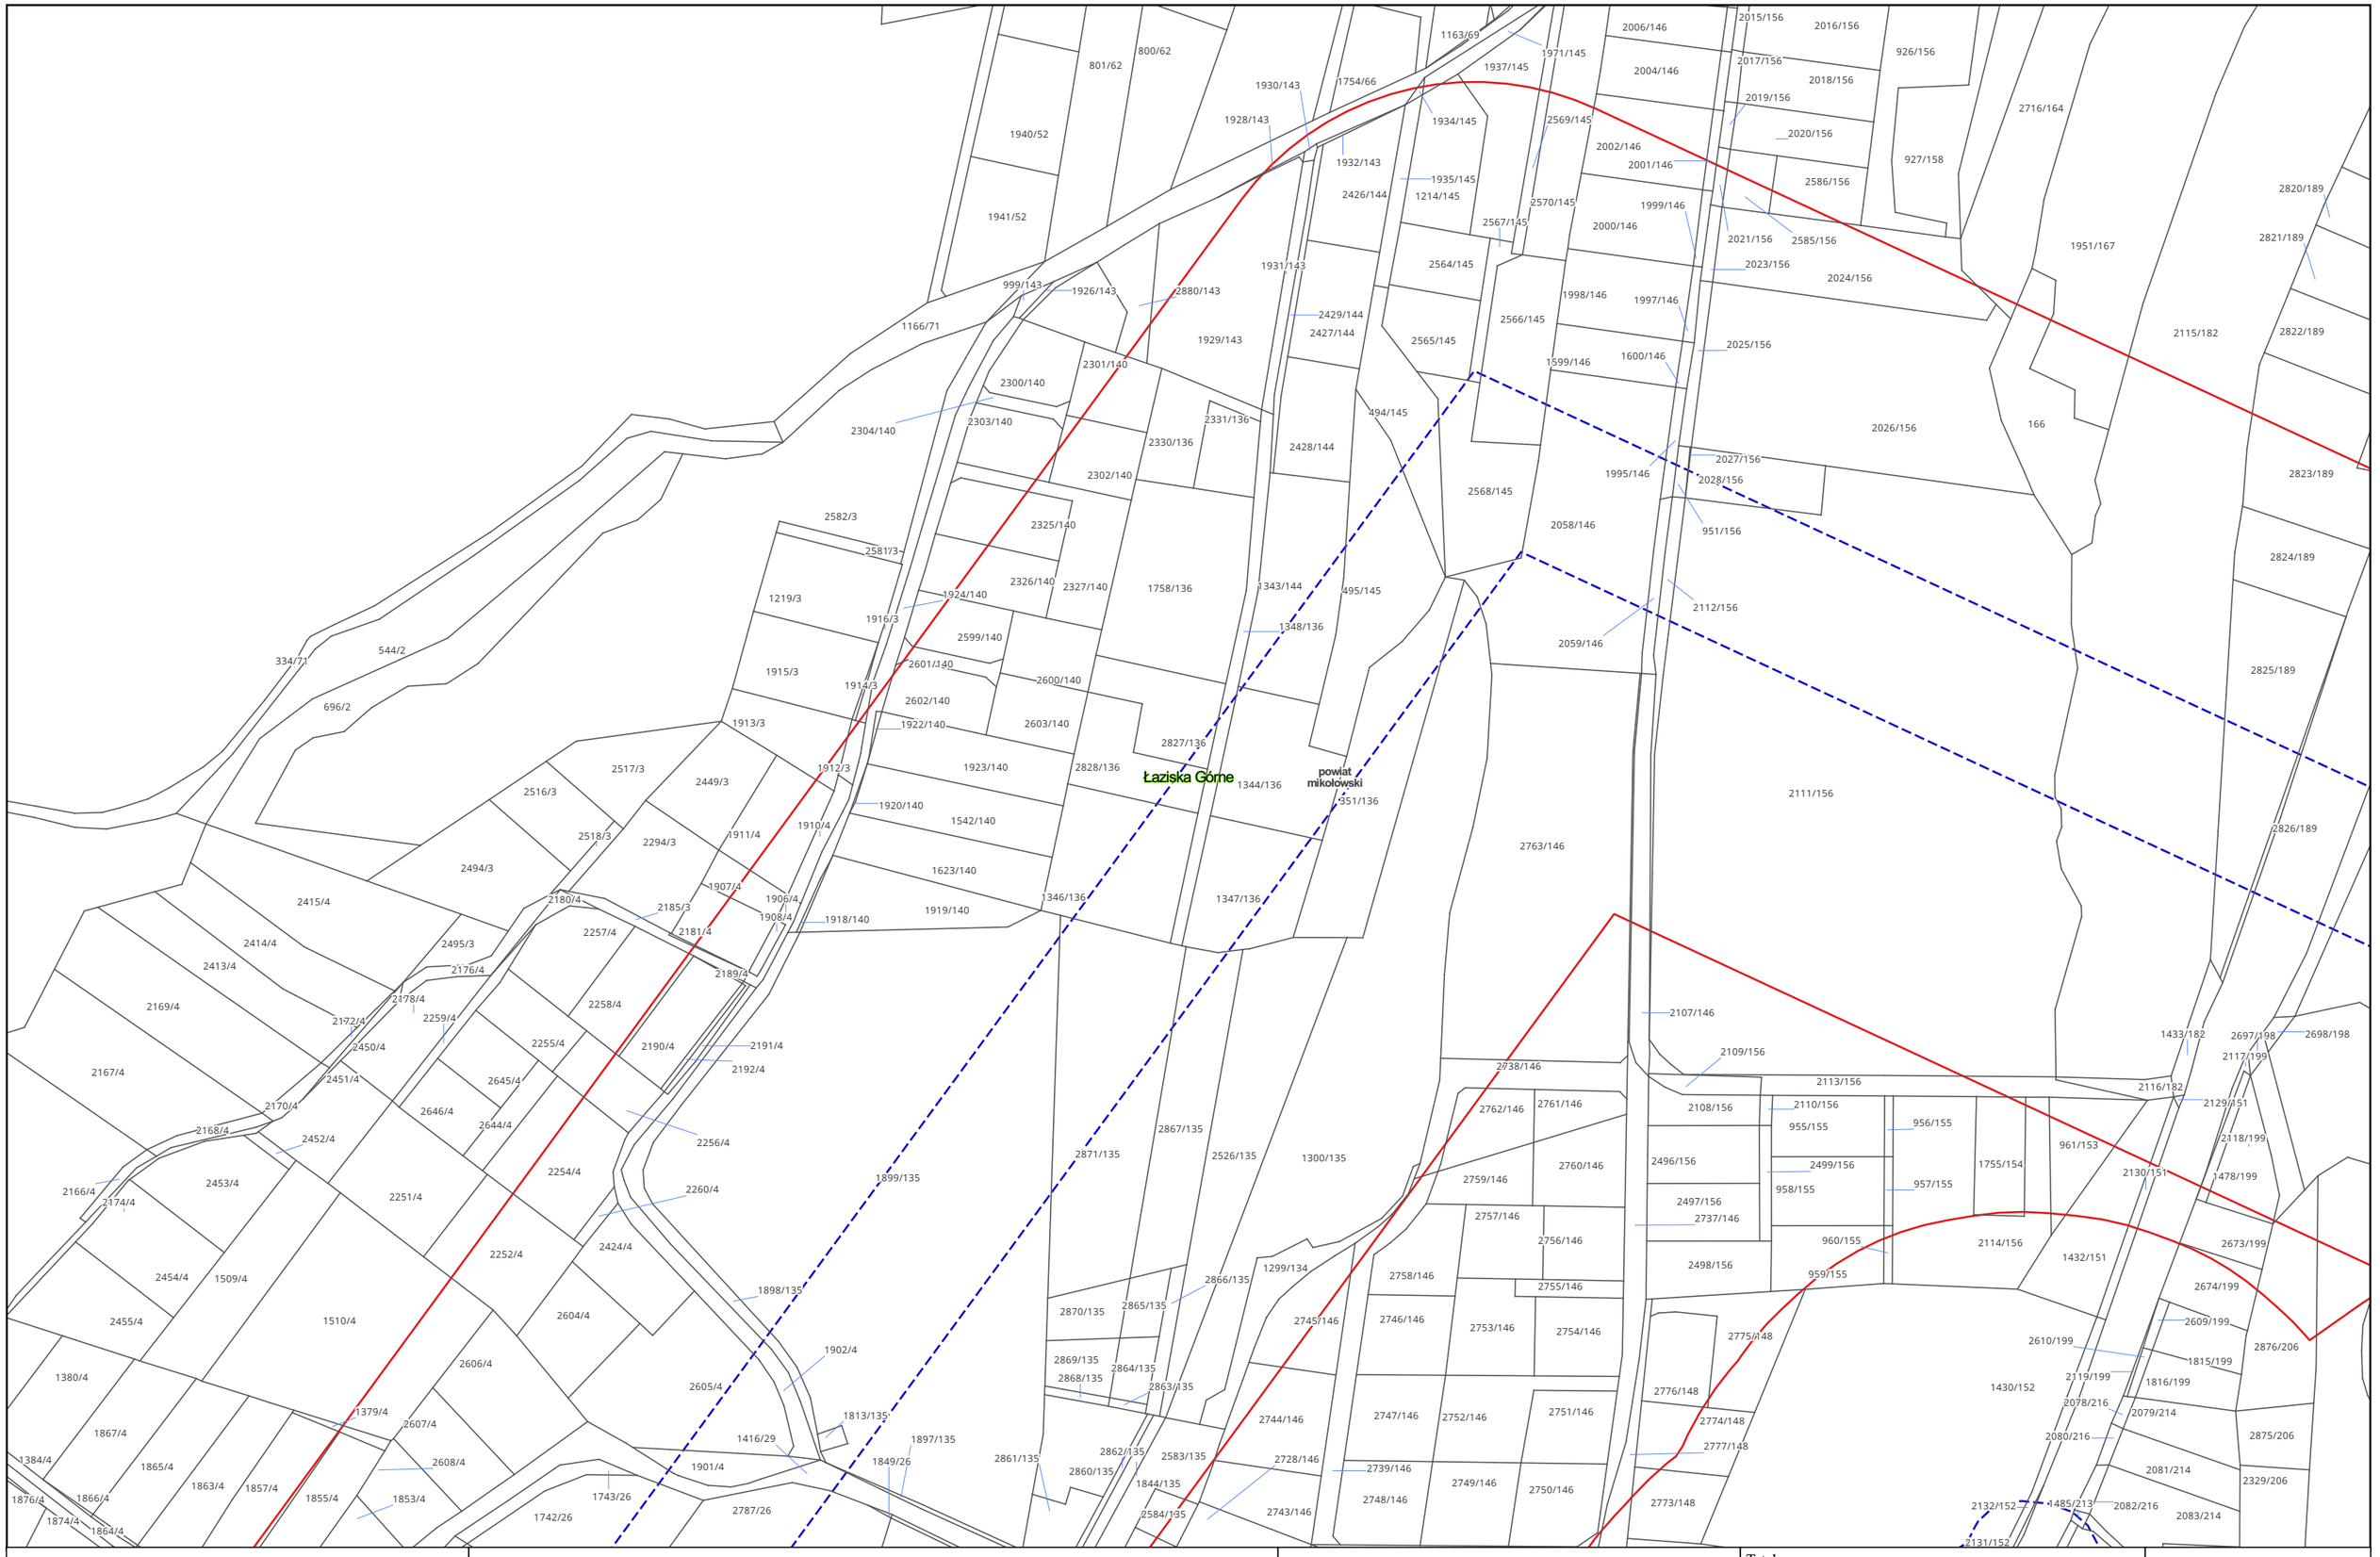

Zamawiający:

PORT POLSKA

Centralny Port Komunikacyjny Sp. z o.o.
Al. Jerozolimskie 142b,
02-305 Warszawa

Wykonawca:

DOHWA ENGINEERING

Dohwa Engineering Co., Ltd. (Lider)
adres korespondencyjny:
(Daechi-dong) 438 Samseong-ro,
Gangnam-gu, Seoul 06178,
Republika Korei

KOREA NATIONAL RAILWAY

KOREA NATIONAL RAILWAY (Partner)
adres korespondencyjny:
242 Jungang-ro, Dong-gu,
Daejeon 34618,
Republika Korei

Inwestycja:

PORT POLSKA

Rzeczpospolita Polska

Dofinansowane przez Unię Europejską


Projekt pn. „Utworzenie nowego połączenia transgranicznego na odcinku Katowice - Ostrawa sieci kompleksowej TEN-T (Etap I)" jest dofinansowany przez Unię Europejską z Instrumentu „Łącząc Europę"

Tytuł:

Mapa z przewidywanym terenem, na którym będzie realizowane przedsięwzięcie oraz obszarem, na który będzie oddziaływać przedsięwzięcie

0 25 50 m

Arkusz nr 34/203
Skala 1:2000
Data 10.2026
Format wydruku A3

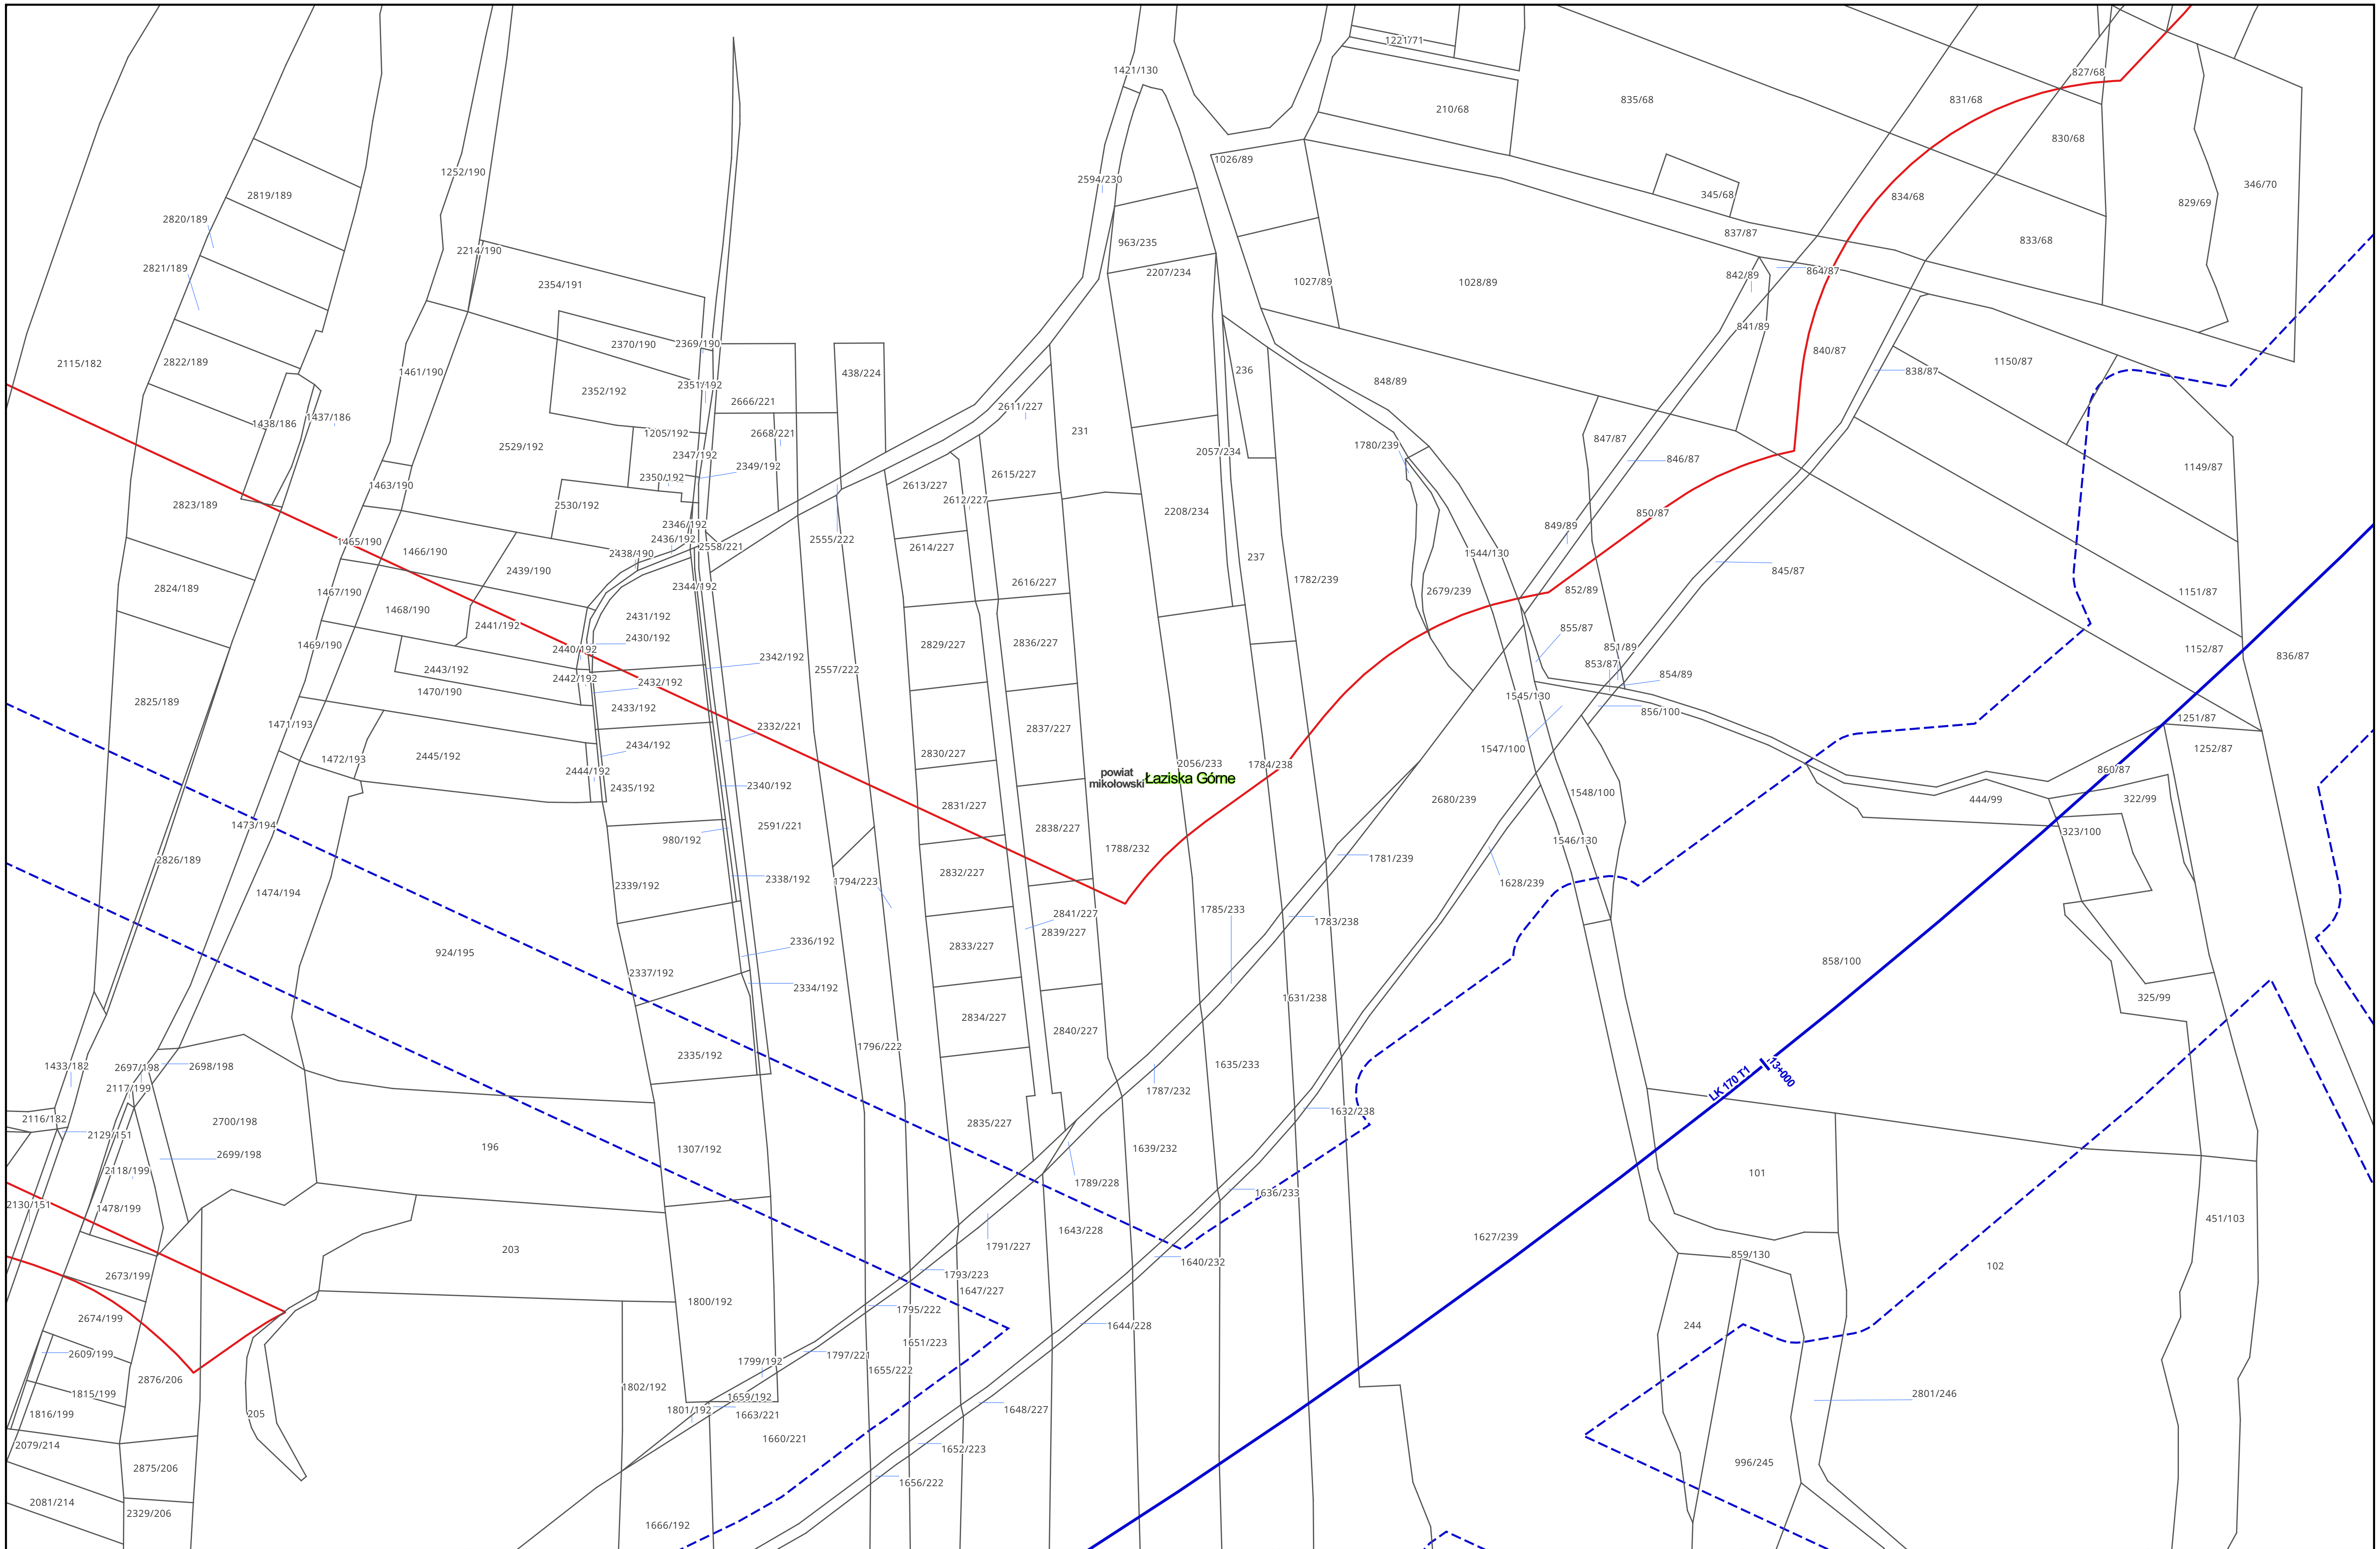

Zamawiający:

Centralny Port Komunikacyjny Sp. z o.o.
Al. Jerozolimskie 142b,
02-305 Warszawa

Wykonawca:

Dohwa Engineering Co., Ltd. (Lider)
adres korespondencyjny:
(Daechi-dong) 438 Samseong-ro,
Gangnam-gu, Seoul 06178,
Republika Korei

KOREA NATIONAL RAILWAY (Partner)
adres korespondencyjny:
242 Jungang-ro, Dong-gu,
Daejeon 34618,
Republika Korei

Inwestycja:

Rzeczpospolita Polska


Dofinansowane przez Unię Europejską

Projekt pn. „Utworzenie nowego połączenia transgranicznego na odcinku Katowice - Ostrawa sieci kompleksowej TEN-T (Etap I)" jest dofinansowany przez Unię Europejską z Instrumentu „Łącząc Europę"

Tytuł:
Mapa z przewidywanym terenem, na którym będzie realizowane przedsięwzięcie oraz obszarem, na który będzie oddziaływać przedsięwzięcie

0 25 50 m

Arkusz nr 35/203
Skala 1:2000
Data 10.2026
Format wydruku A3

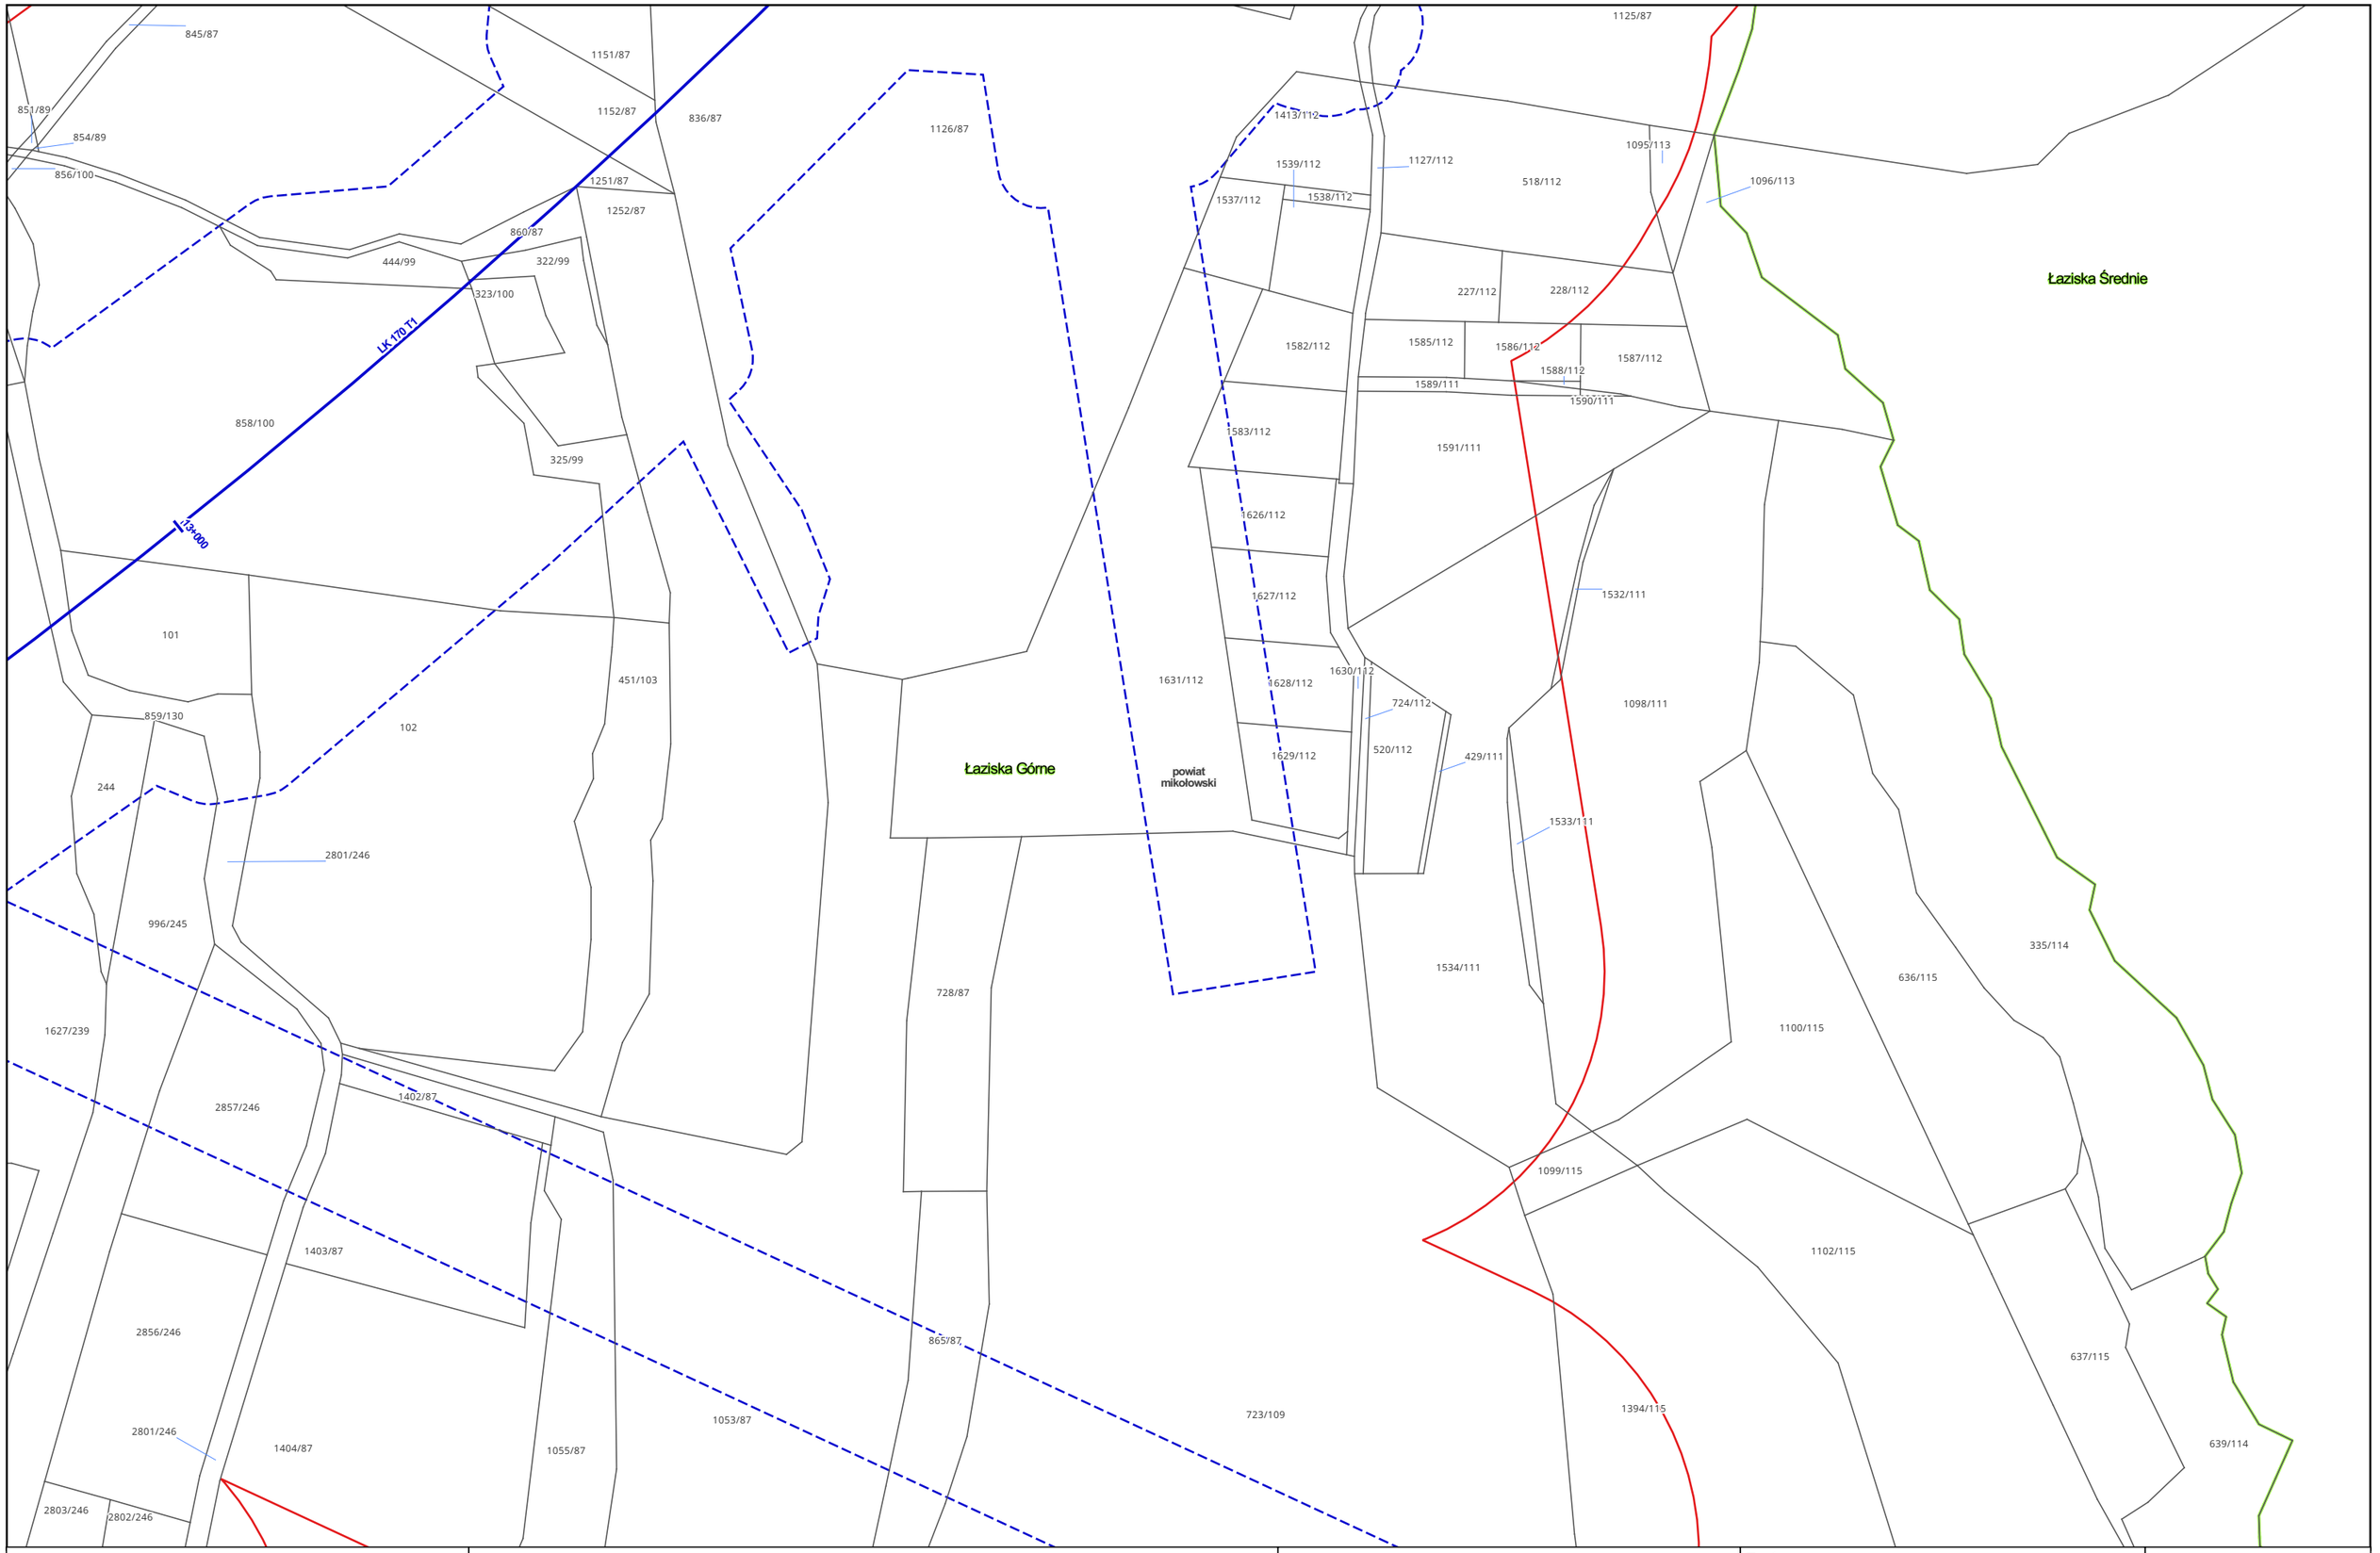

Zamawiający:

PORT POLSKA

Centralny Port Komunikacyjny Sp. z o.o.
Al. Jerozolimskie 142b,
02-305 Warszawa

Wykonawca:

DOHWA ENGINEERING

Dohwa Engineering Co., Ltd. (Lider)
adres korespondencyjny:
(Daechi-dong) 438 Samseong-ro,
Gangnam-gu, Seoul 06178,
Republika Korei

KOREA NATIONAL RAILWAY

KOREA NATIONAL RAILWAY (Partner)
adres korespondencyjny:
242 Jungang-ro, Dong-gu,
Daejeon 34618,
Republika Korei

Inwestycja:

PORT POLSKA

Rzeczpospolita Polska


Dofinansowane przez Unię Europejską

Projekt pn. „Utworzenie nowego połączenia transgranicznego na odcinku Katowice - Ostrawa sieci kompleksowej TEN-T (Etap I)" jest dofinansowany przez Unię Europejską z Instrumentu „Łącząc Europę"

Tytuł:
Mapa z przewidywanym terenem, na którym będzie realizowane przedsięwzięcie oraz obszarem, na który będzie oddziaływać przedsięwzięcie

0 25 50 m

Arkusz nr 36/203
Skala 1:2000
Data 10.2026
Format wydruku A3

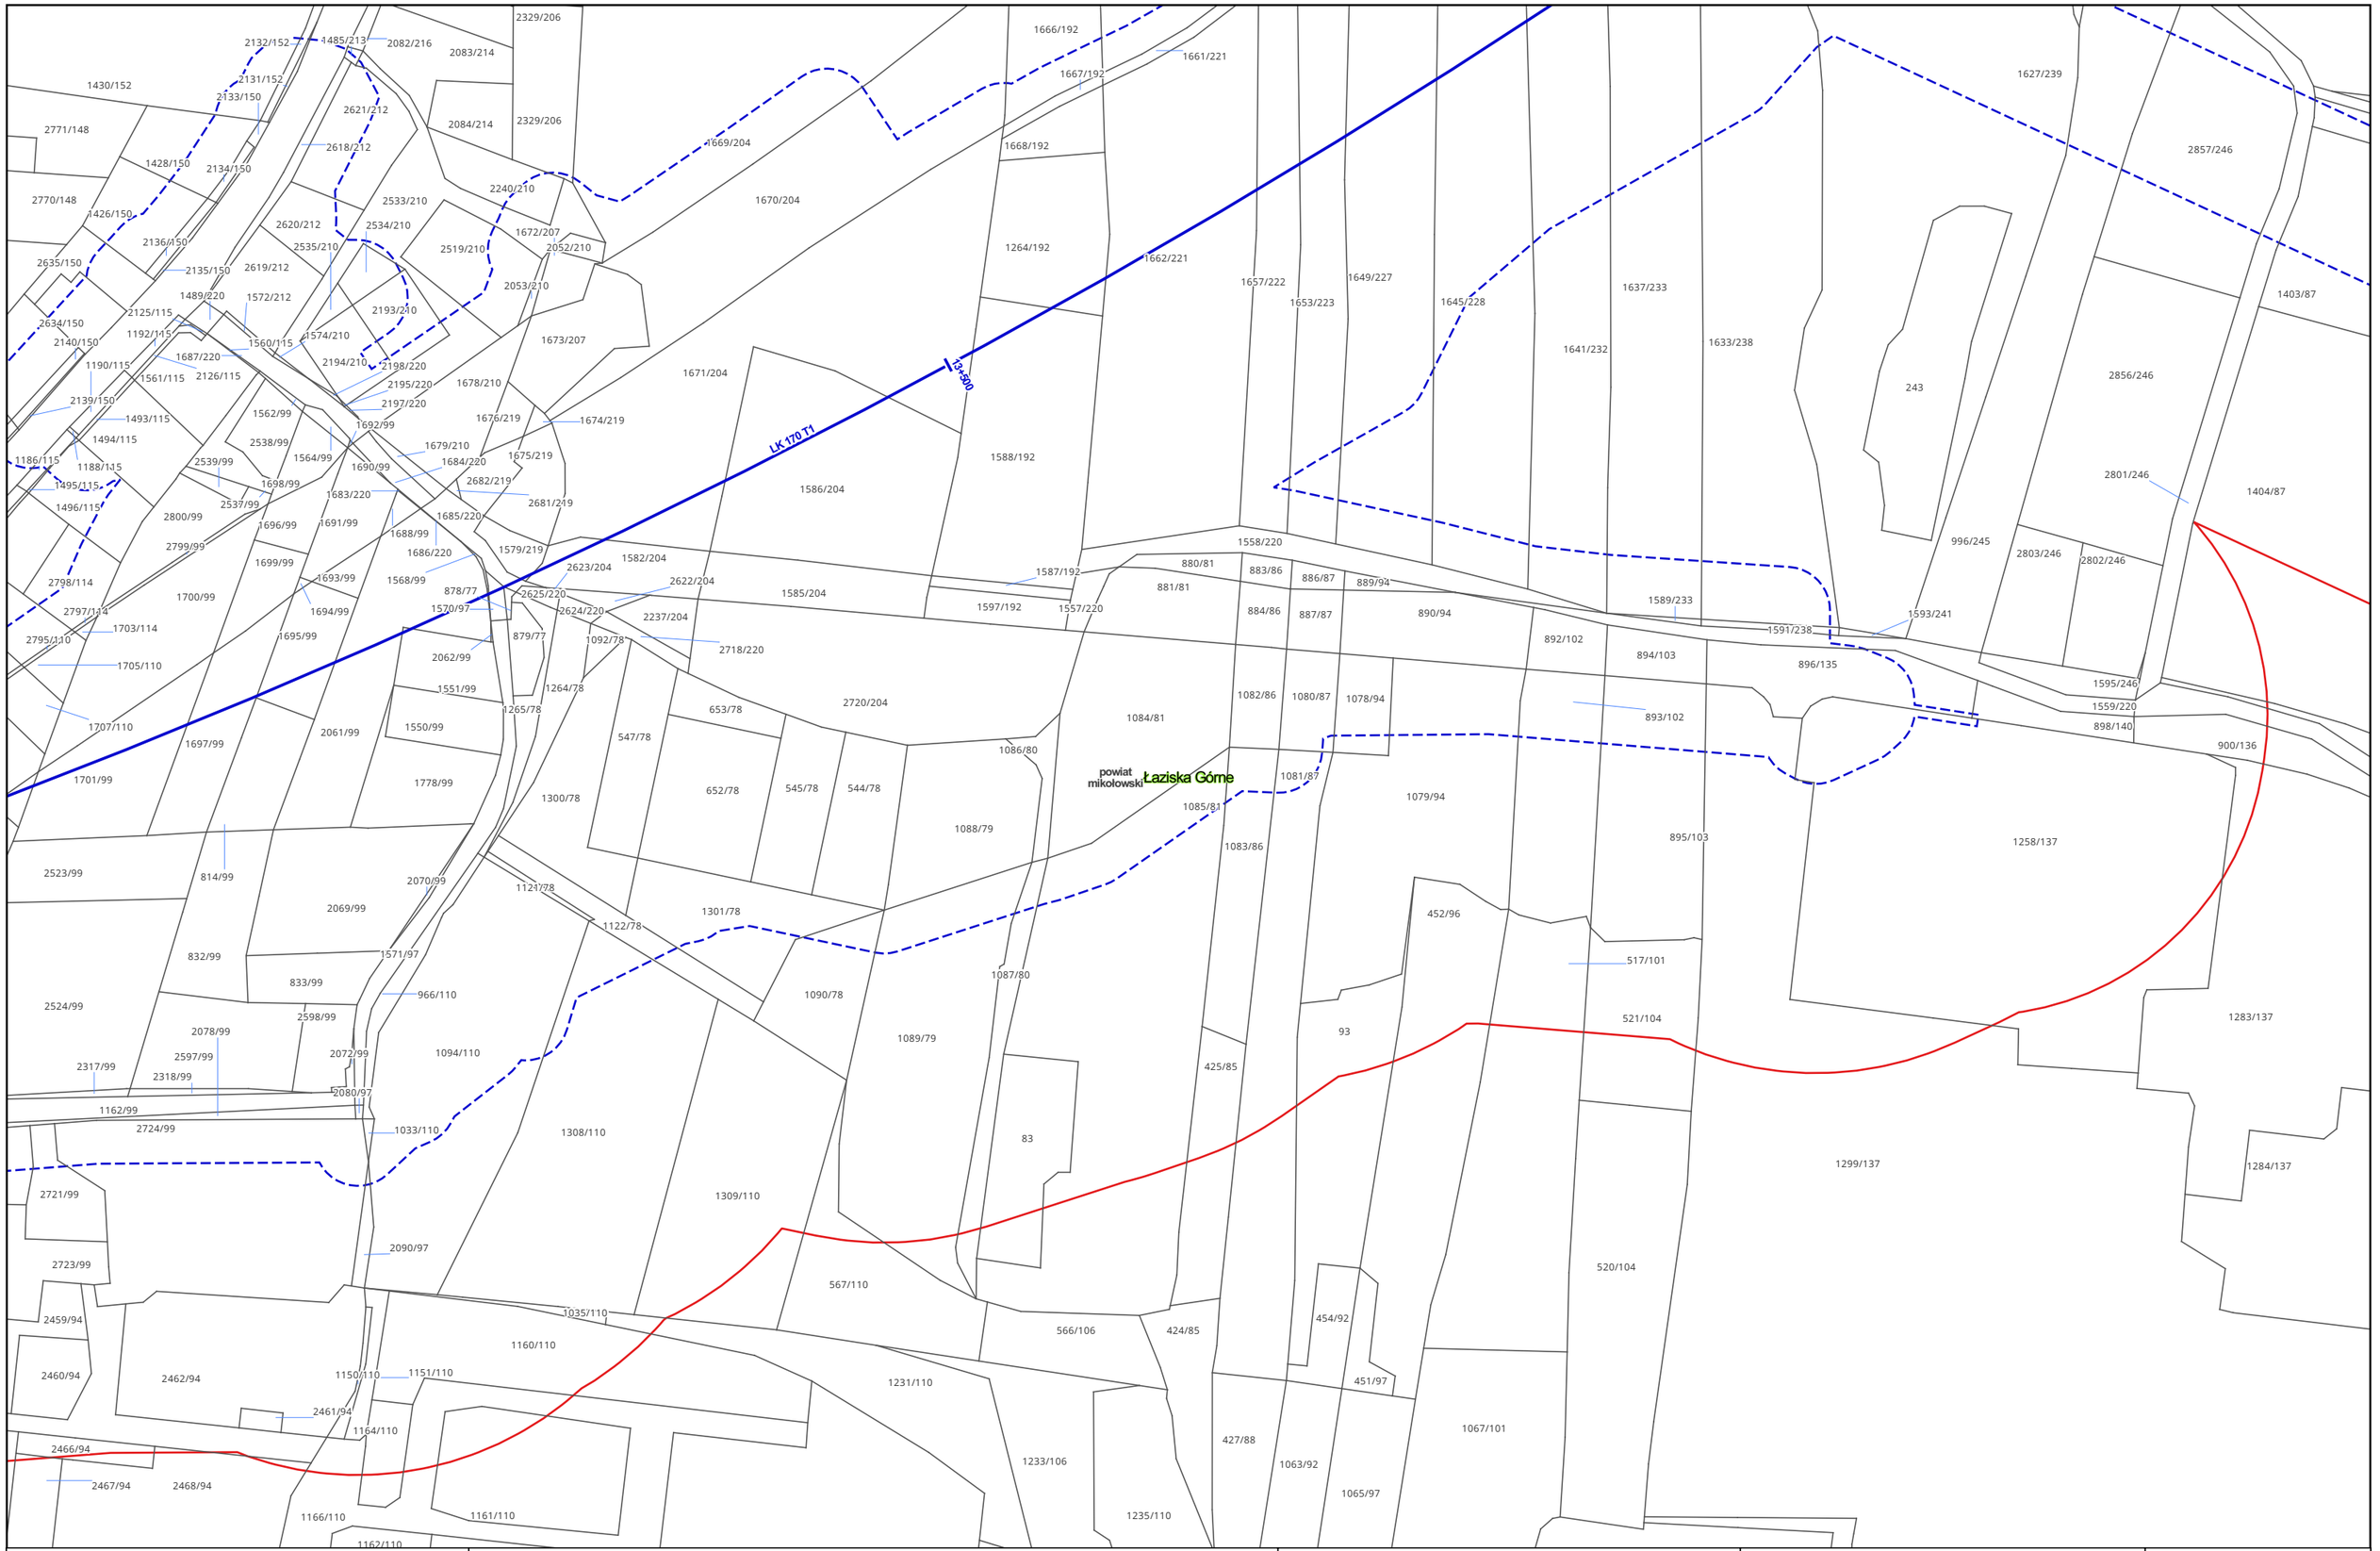

Zamawiający:

PORT POLSKA

Centralny Port Komunikacyjny Sp. z o.o.
Al. Jerozolimskie 142b,
02-305 Warszawa

Wykonawca:

DOHWA ENGINEERING

Dohwa Engineering Co., Ltd. (Lider)
adres korespondencyjny:
(Daechi-dong) 438 Samseong-ro,
Gangnam-gu, Seoul 06178,
Republika Korei

KOREA NATIONAL RAILWAY

KOREA NATIONAL RAILWAY (Partner)
adres korespondencyjny:
242 Jungang-ro, Dong-gu,
Daejeon 34618,
Republika Korei

Inwestycja:

PORT POLSKA

Rzeczpospolita Polska


Dofinansowane przez Unię Europejską

Projekt pn. „Utworzenie nowego połączenia transgranicznego na odcinku Katowice – Ostrawa sieci kompleksowej TEN-T (Etap I)" jest dofinansowany przez Unię Europejską z Instrumentu „Łącząc Europę"

Tytuł:
Mapa z przewidywanym terenem, na którym będzie realizowane przedsięwzięcie oraz obszarem, na który będzie oddziaływać przedsięwzięcie

0 25 50 m

Arkusz nr 37/203
Skala 1:2000
Data 10.2026
Format wydruku A3

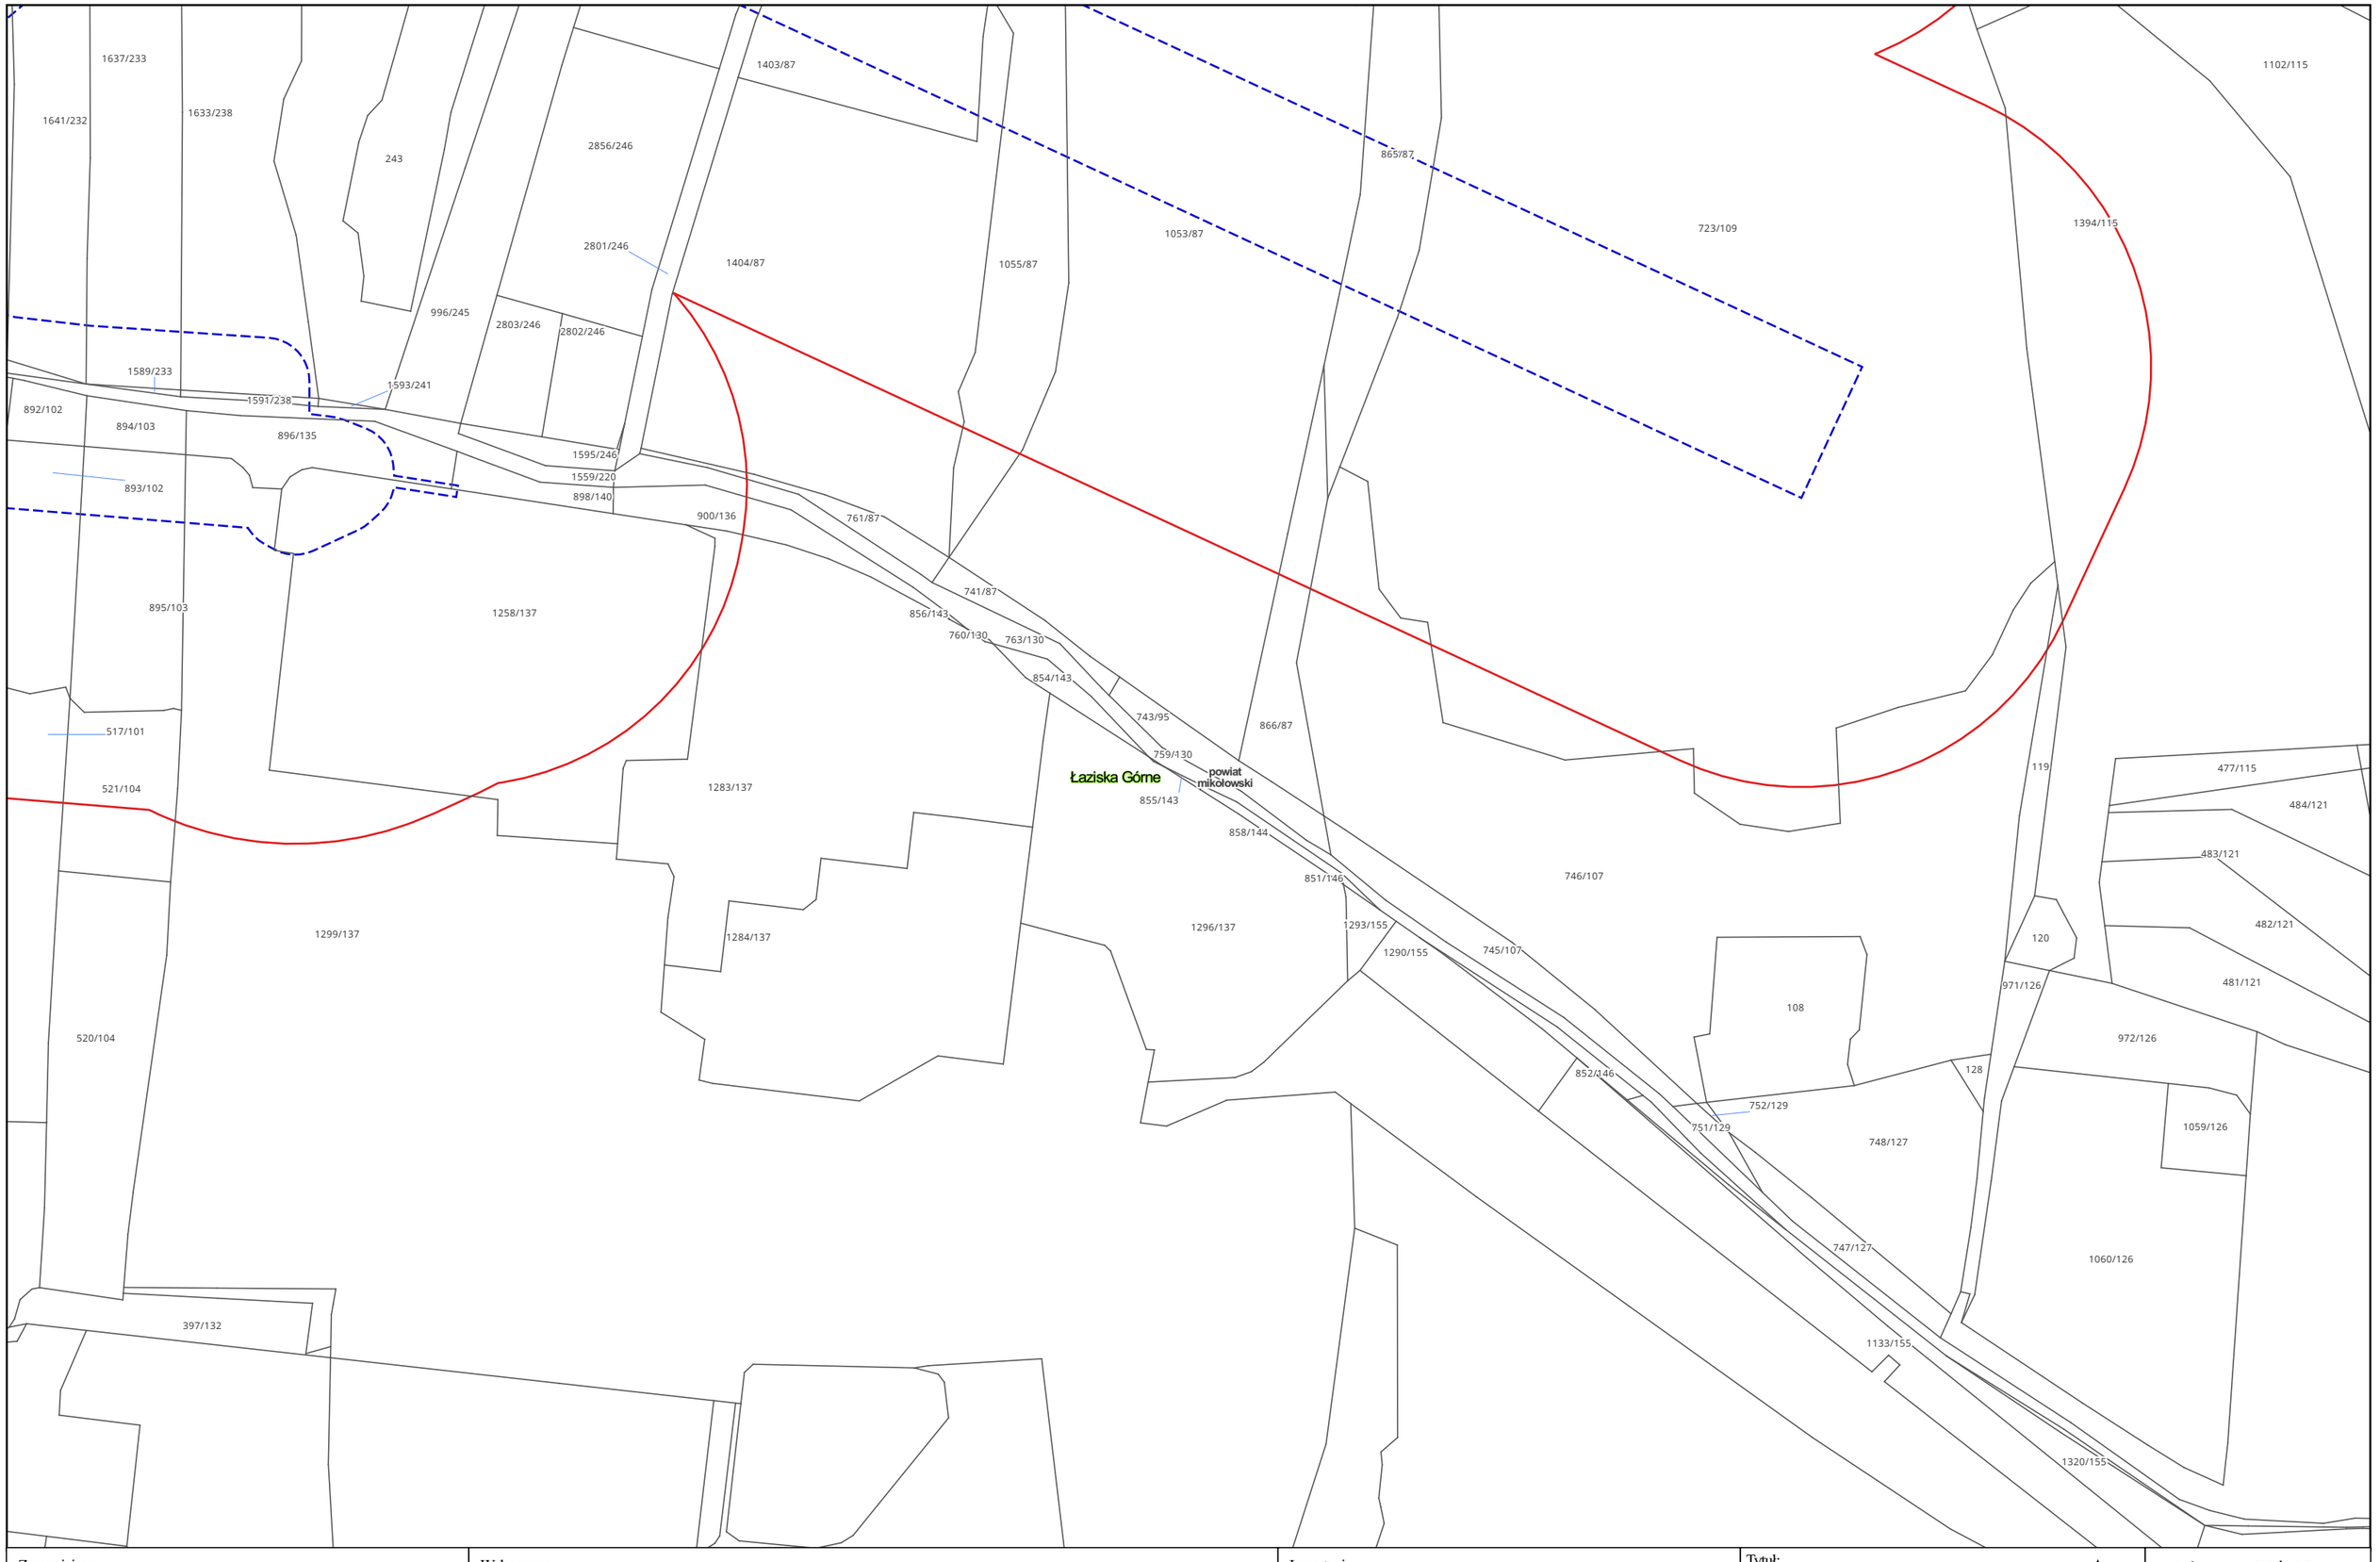

Zamawiający:

PORT POLSKA

Centralny Port Komunikacyjny Sp. z o.o.
Al. Jerozolimskie 142b,
02-305 Warszawa

Wykonawca:

DOHWA ENGINEERING

Dohwa Engineering Co., Ltd. (Lider)
adres korespondencyjny:
(Daechi-dong) 438 Samseong-ro,
Gangnam-gu, Seoul 06178,
Republika Korei

KOREA NATIONAL RAILWAY

KOREA NATIONAL RAILWAY (Partner)
adres korespondencyjny:
242 Jungang-ro, Dong-gu,
Daejeon 34618,
Republika Korei

Inwestycja:

PORT POLSKA

Rzeczpospolita Polska

Dofinansowane przez Unię Europejską


Projekt pn. „Utworzenie nowego połączenia transgranicznego na odcinku Katowice - Ostrawa sieci kompleksowej TEN-T (Etap I)" jest dofinansowany przez Unię Europejską z Instrumentu „Łącząc Europę"

Tytuł:

Mapa z przewidywanym terenem, na którym będzie realizowane przedsięwzięcie oraz obszarem, na który będzie oddziaływać przedsięwzięcie

0 25 50 m

Arkusz nr 38/203
Skala 1:2000
Data 10.2026
Format wydruku A3

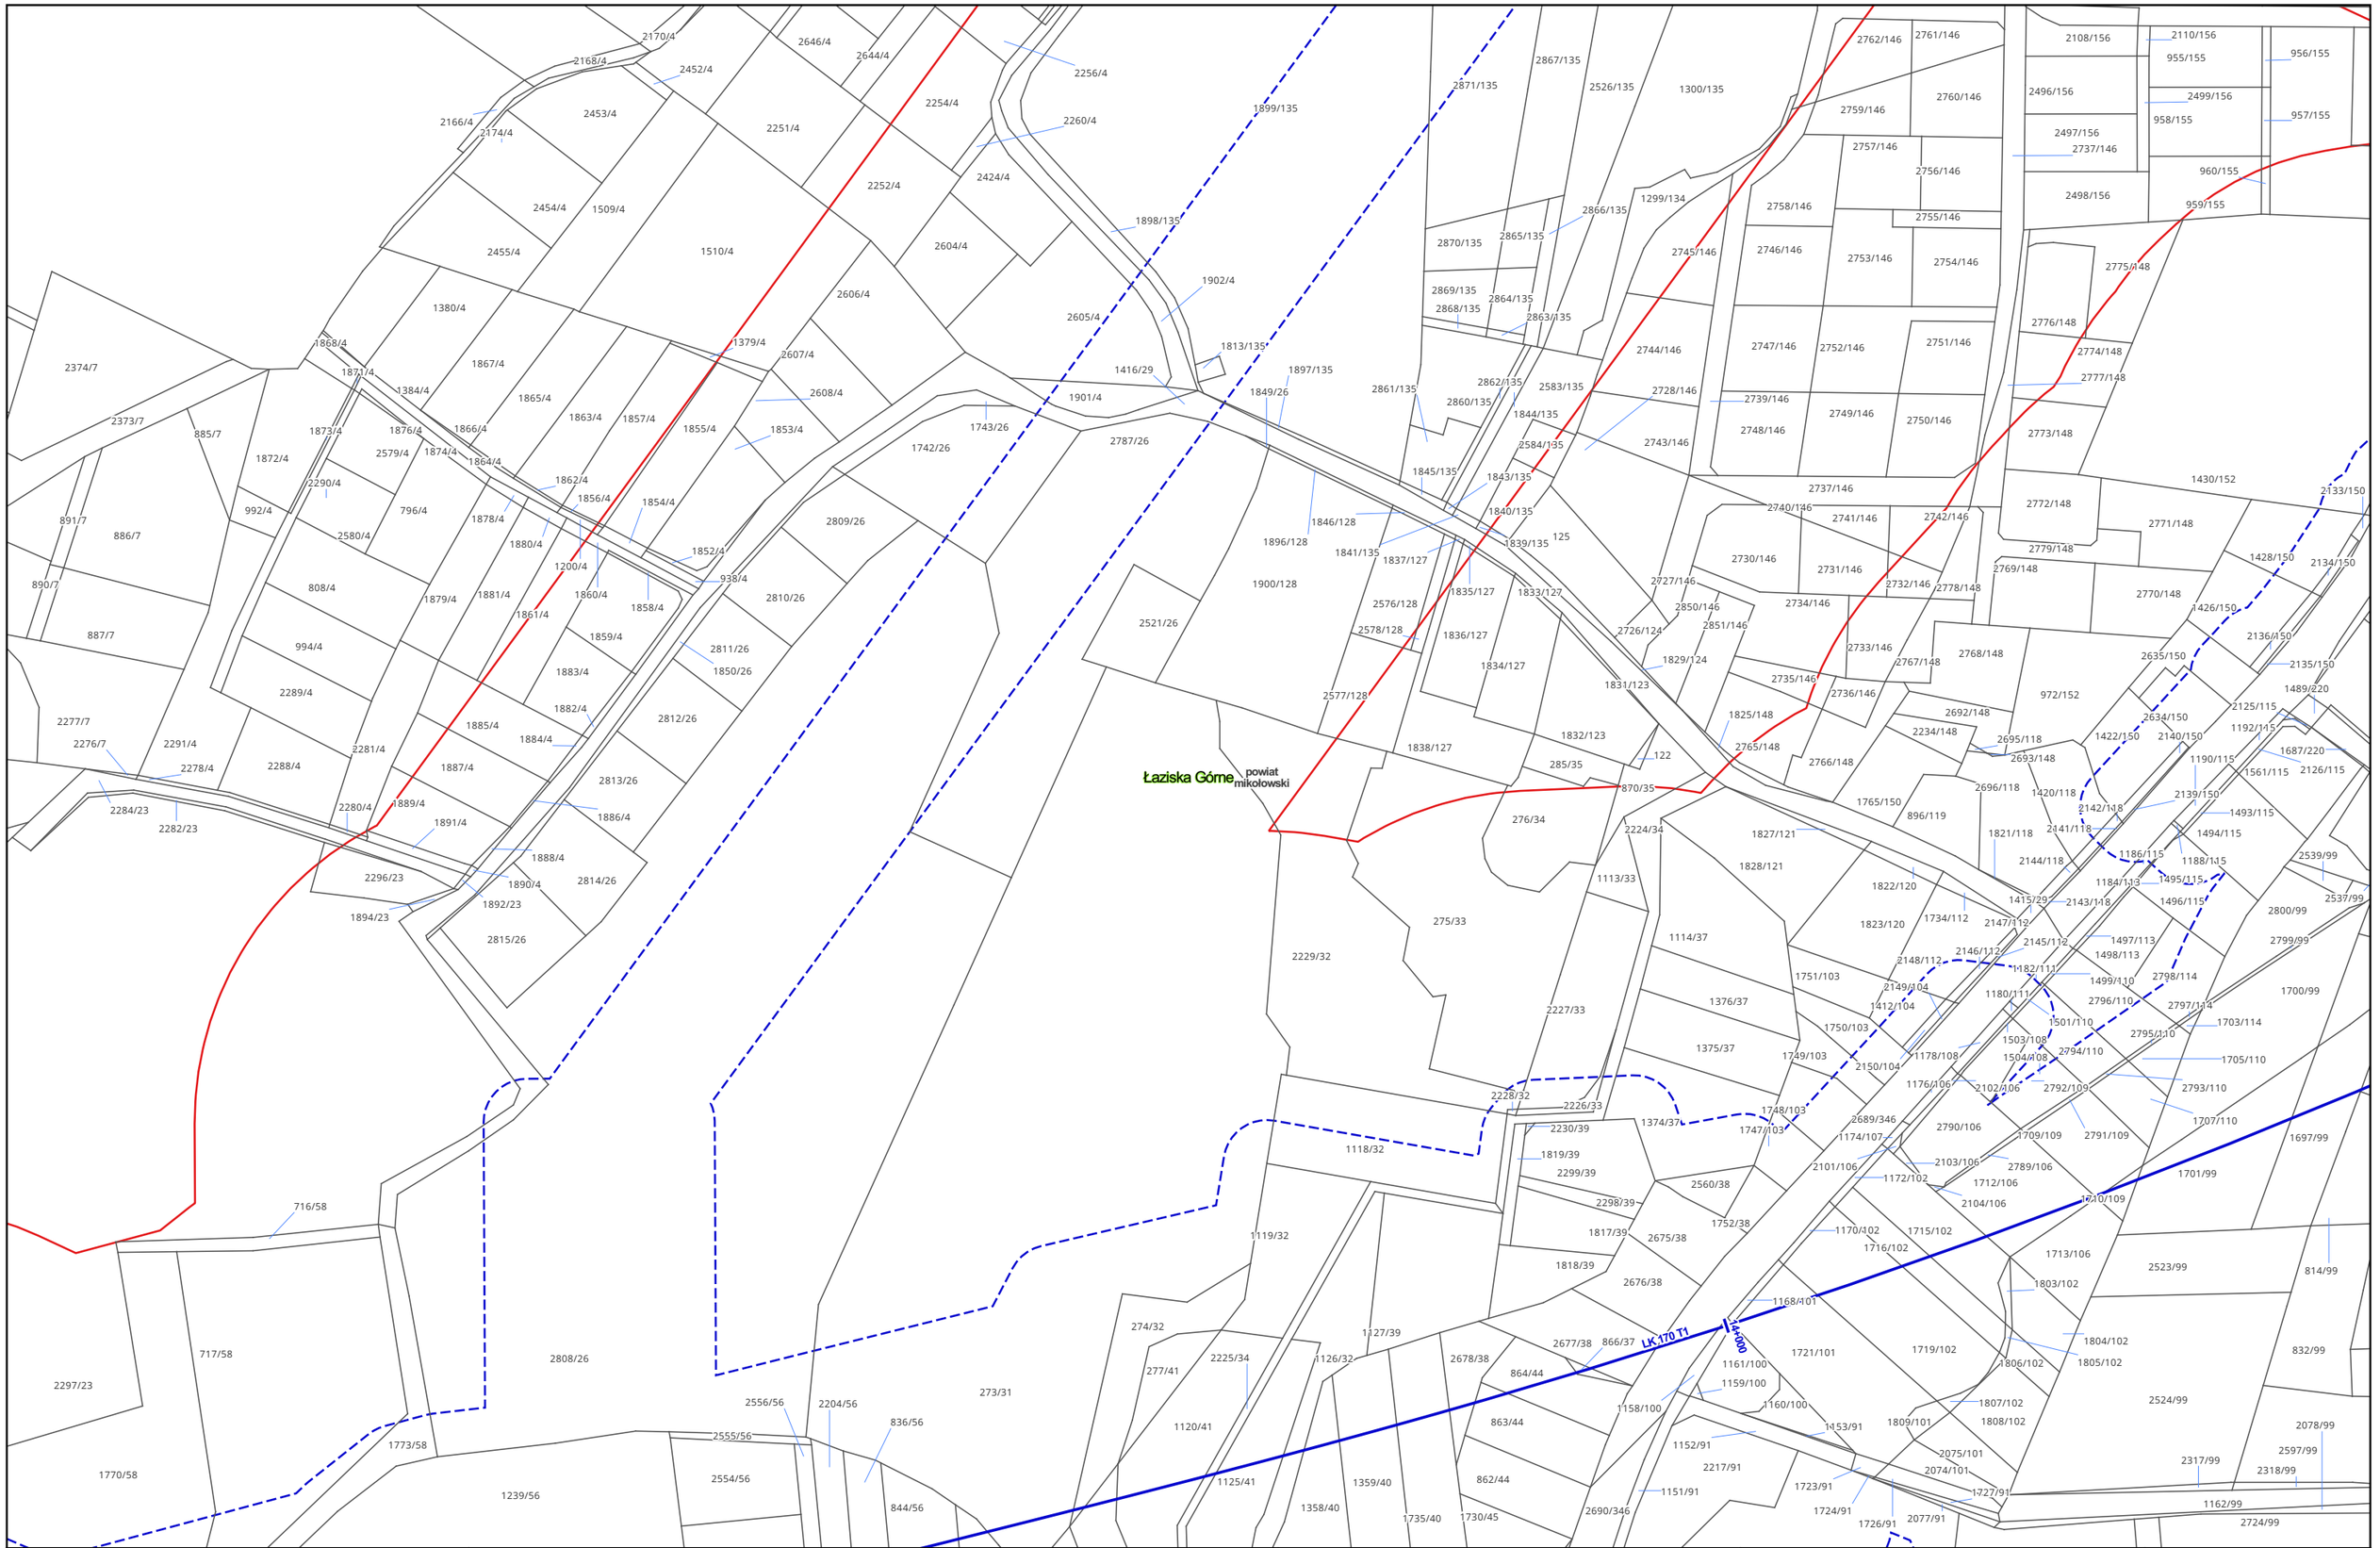

Zamawiający:

PORT POLSKA

Centralny Port Komunikacyjny Sp. z o.o.
Al. Jerozolimskie 142b,
02-305 Warszawa

Wykonawca:

DOHWA ENGINEERING

Dohwa Engineering Co., Ltd. (Lider)
adres korespondencyjny:
(Daechi-dong) 438 Samseong-ro,
Gangnam-gu, Seoul 06178,
Republika Korei

KOREA NATIONAL RAILWAY

KOREA NATIONAL RAILWAY (Partner)
adres korespondencyjny:
242 Jungang-ro, Dong-gu,
Daejeon 34618,
Republika Korei

Inwestycja:

PORT POLSKA

Rzeczpospolita Polska

Dofinansowane przez Unię Europejską


Projekt pn. „Utworzenie nowego połączenia transgranicznego na odcinku Katowice - Ostrawa sieci kompleksowej TEN-T (Etap I)" jest dofinansowany przez Unię Europejską z Instrumentu „Łącząc Europę"

Tytuł:

Mapa z przewidywanym terenem, na którym będzie realizowane przedsięwzięcie oraz obszarem, na który będzie oddziaływać przedsięwzięcie

0 25 50 m

Arkusz nr 39/203
Skala 1:2000
Data 10.2026
Format wydruku A3

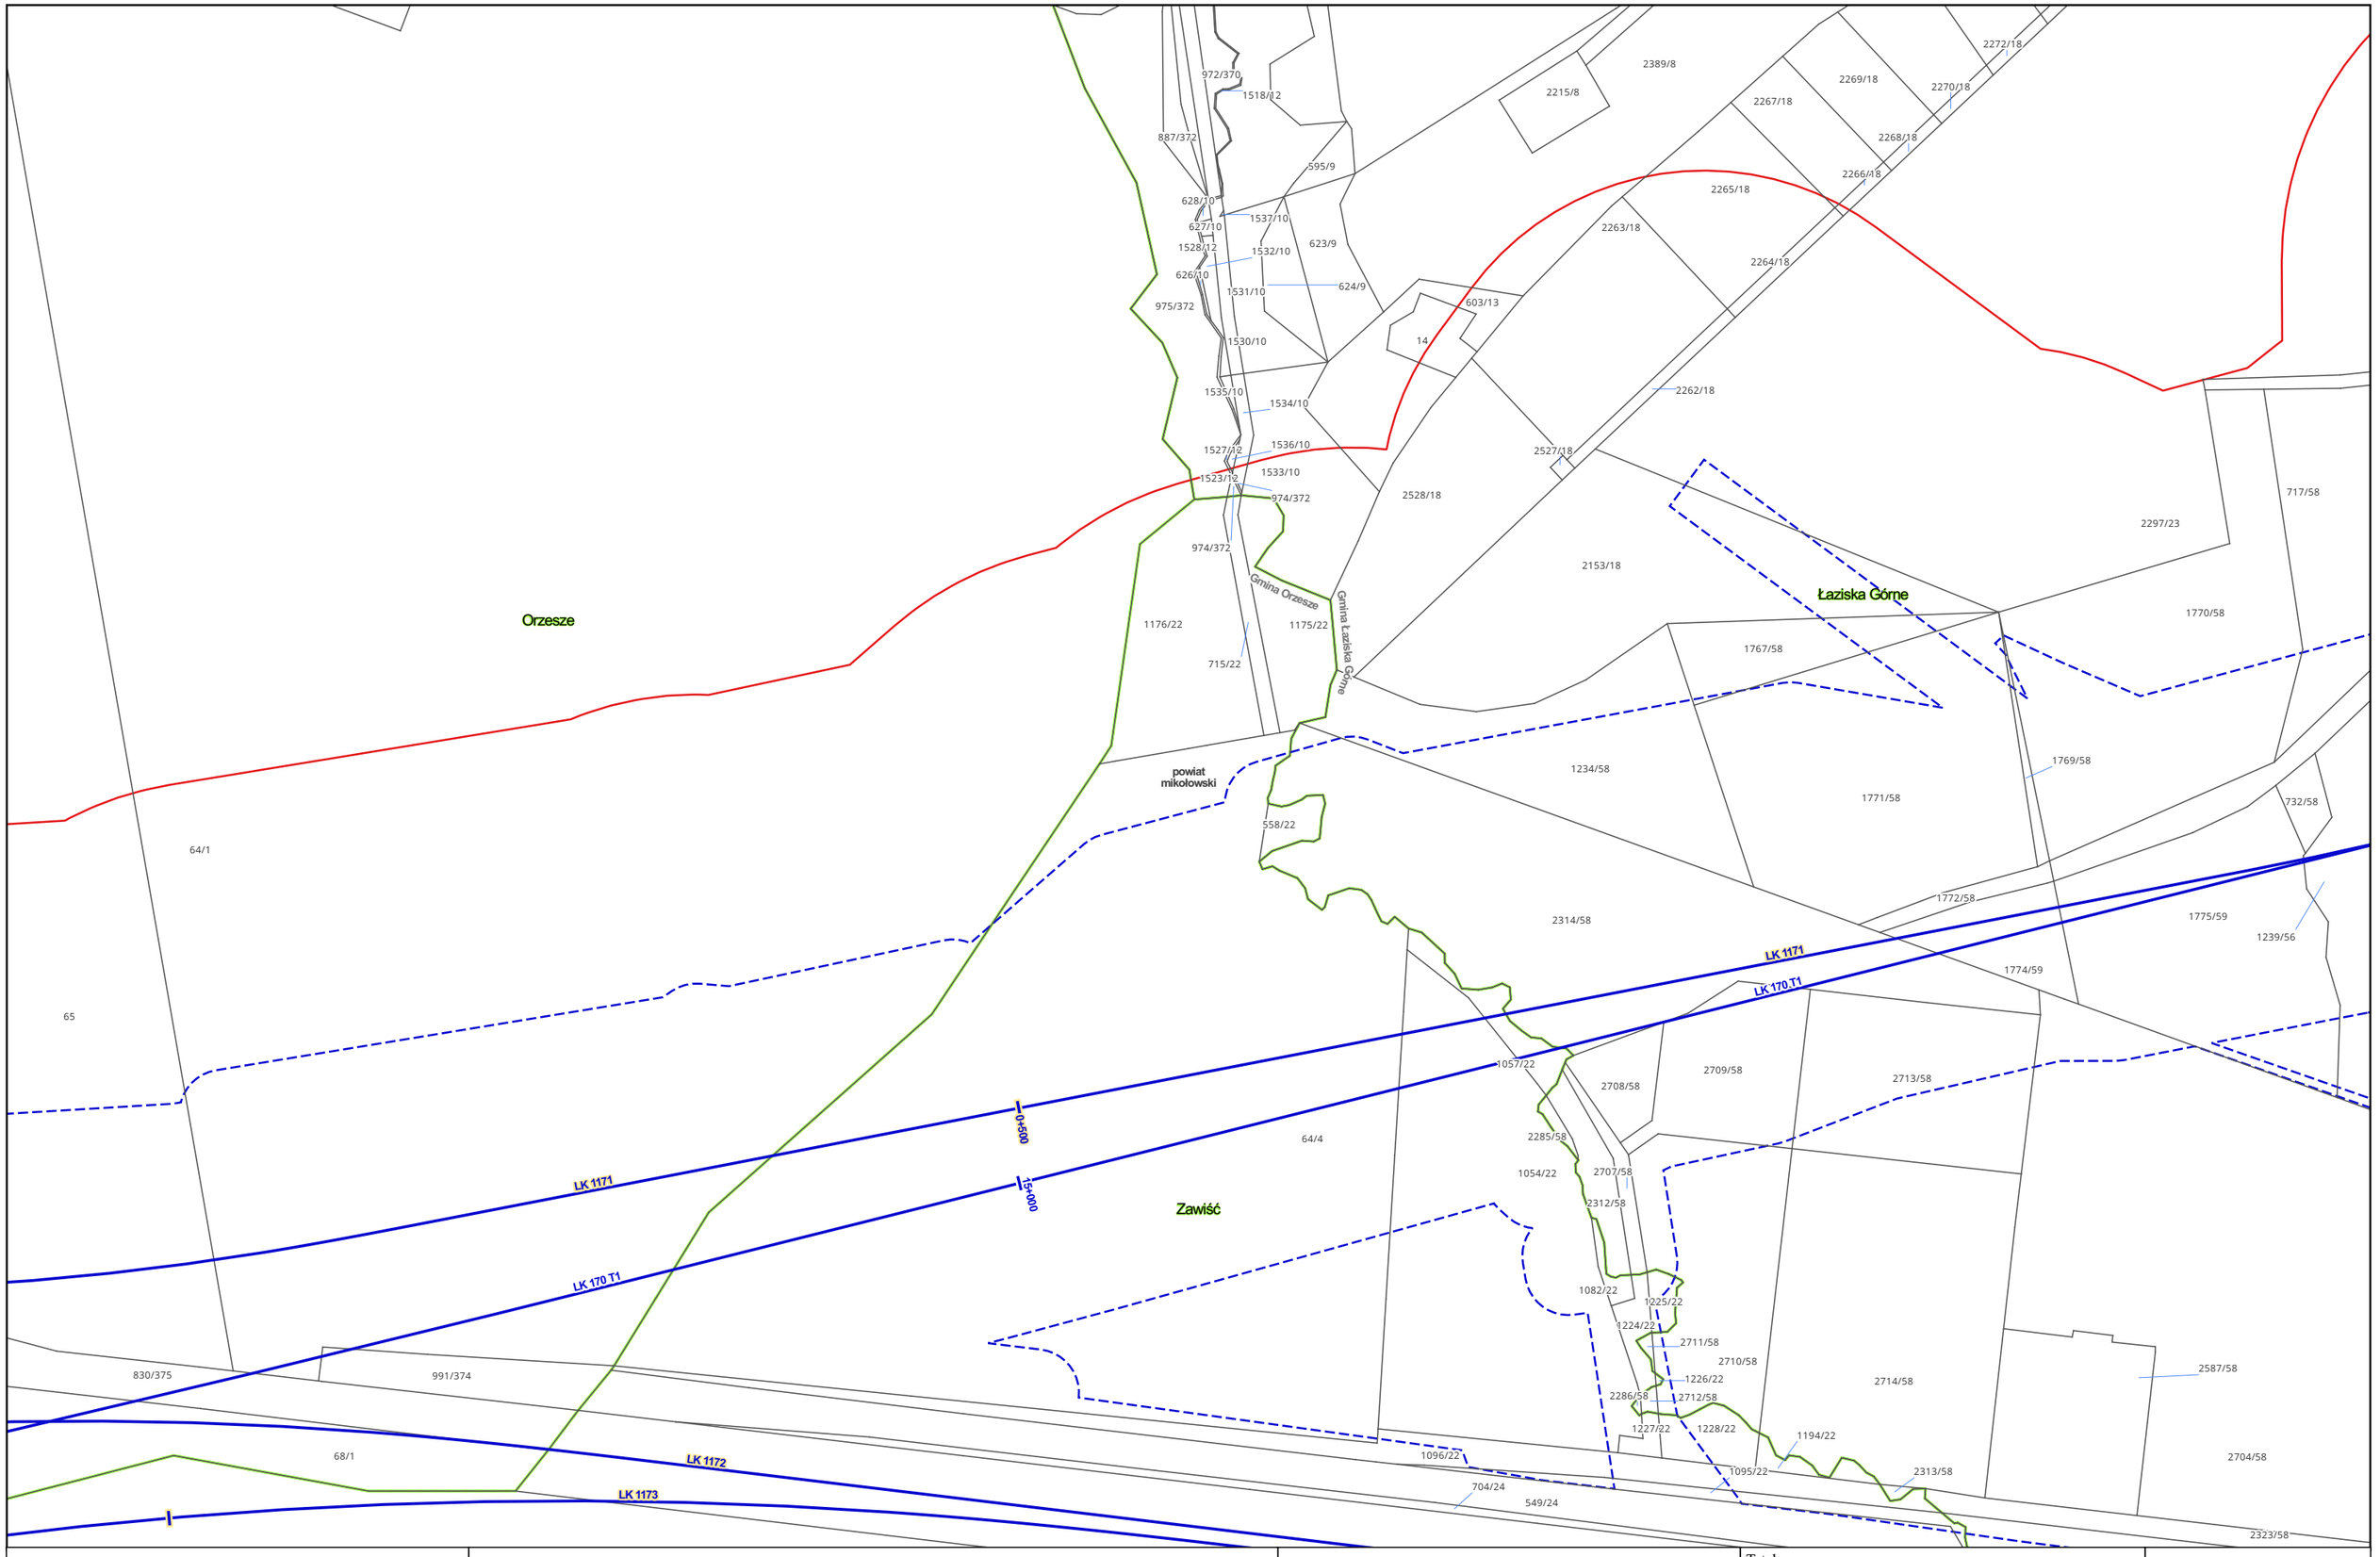

Zamawiający:

PORT POLSKA

Centralny Port Komunikacyjny Sp. z o.o.
Al. Jerozolimskie 142b,
02-305 Warszawa

Wykonawca:

DOHWA ENGINEERING

Dohwa Engineering Co., Ltd. (Lider)
adres korespondencyjny:
(Daechi-dong) 438 Samseong-ro,
Gangnam-gu, Seoul 06178,
Republika Korei

KOREA NATIONAL RAILWAY

KOREA NATIONAL RAILWAY (Partner)
adres korespondencyjny:
242 Jungang-ro, Dong-gu,
Daejeon 34618,
Republika Korei

Inwestycja:

PORT POLSKA

Rzeczpospolita Polska


Dofinansowane przez Unię Europejską

Projekt pn. „Utworzenie nowego połączenia transgranicznego na odcinku Katowice - Ostrawa sieci kompleksowej TEN-T (Etap I)" jest dofinansowany przez Unię Europejską z Instrumentu „Łącząc Europę"

Tytuł:
Mapa z przewidywanym terenem, na którym będzie realizowane przedsięwzięcie oraz obszarem, na który będzie oddziaływać przedsięwzięcie

0 25 50 m

Arkusz nr 40/203
Skala 1:2000
Data 10.2026
Format wydruku A3

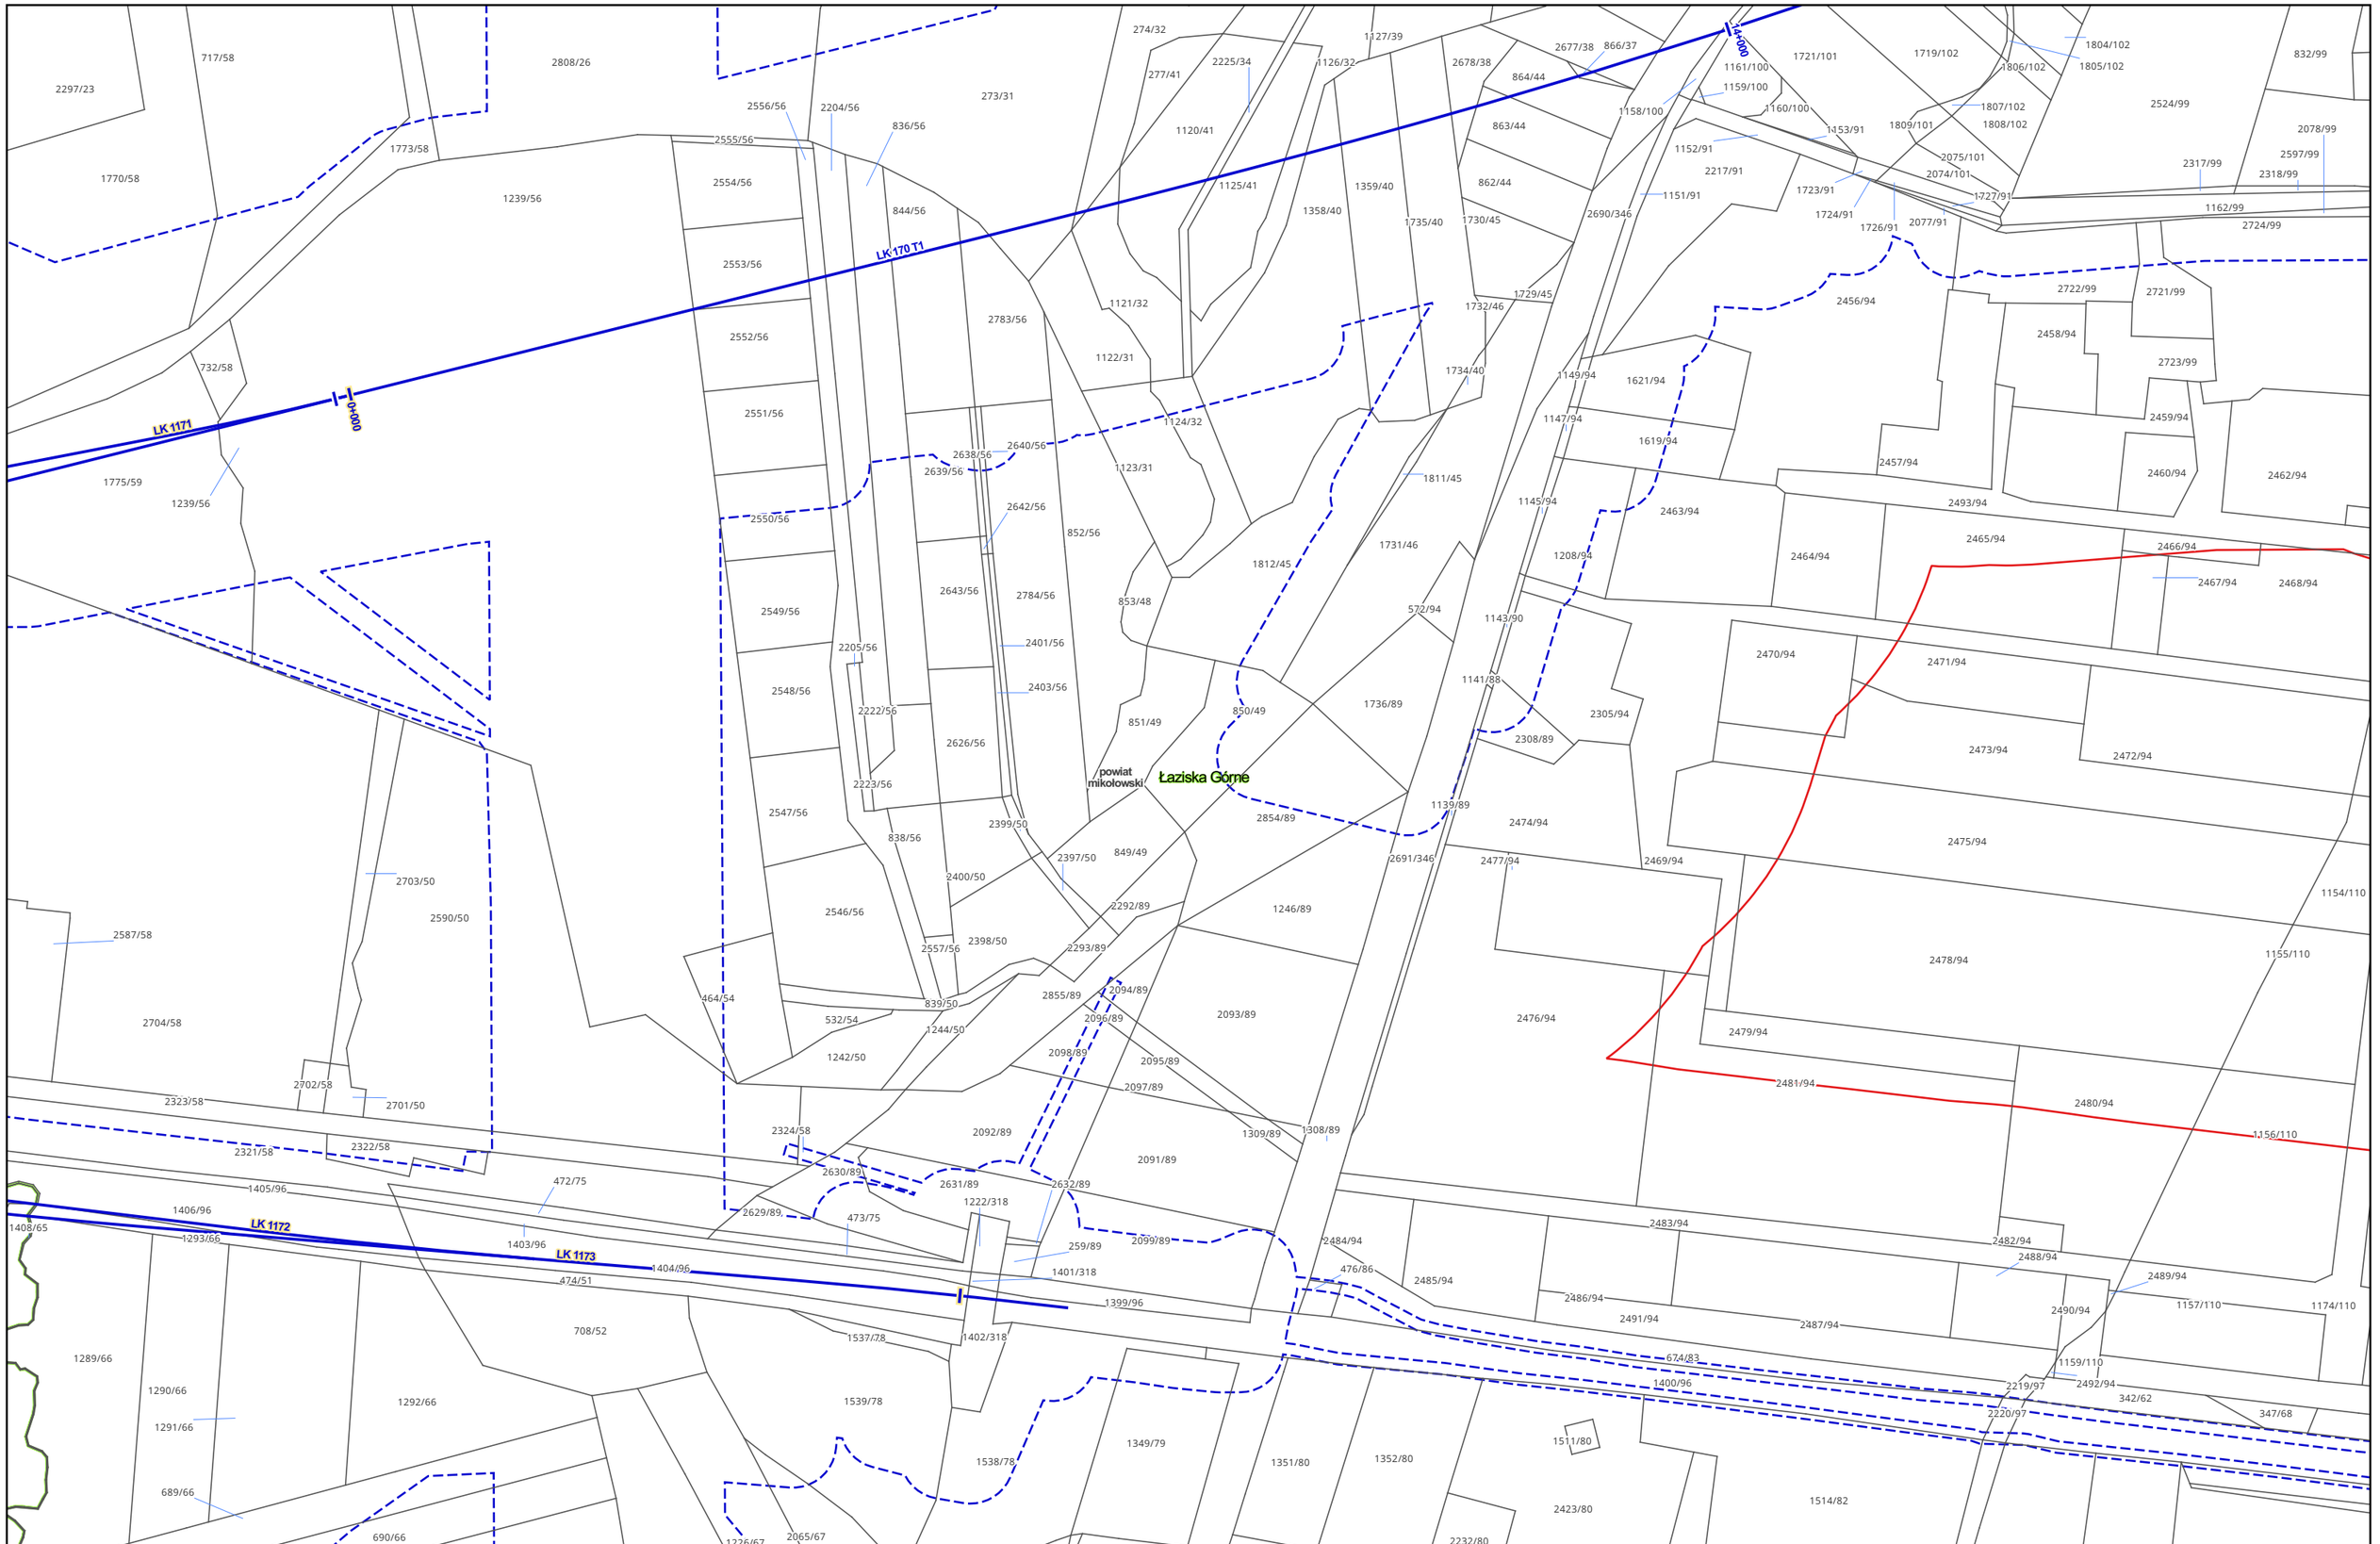

Zamawiający:

PORT POLSKA

Centralny Port Komunikacyjny Sp. z o.o.
Al. Jerozolimskie 142b,
02-305 Warszawa

Wykonawca:

DOHWA ENGINEERING

Dohwa Engineering Co., Ltd. (Lider)
adres korespondencyjny:
(Daechi-dong) 438 Samseong-ro,
Gangnam-gu, Seoul 06178,
Republika Korei

KOREA NATIONAL RAILWAY

KOREA NATIONAL RAILWAY (Partner)
adres korespondencyjny:
242 Jungang-ro, Dong-gu,
Daejeon 34618,
Republika Korei

Inwestycja:

PORT POLSKA

Rzeczpospolita Polska


Dofinansowane przez Unię Europejską

Projekt pn. „Utworzenie nowego połączenia transgranicznego na odcinku Katowice - Ostrawa sieci kompleksowej TEN-T (Etap I)" jest dofinansowany przez Unię Europejską z Instrumentu „Łącząc Europę"

Tytuł:
Mapa z przewidywanym terenem, na którym będzie realizowane przedsięwzięcie oraz obszarem, na który będzie oddziaływać przedsięwzięcie

0 25 50 m

Arkusz nr 41/203
Skala 1:2000
Data 10.2026
Format wydruku A3

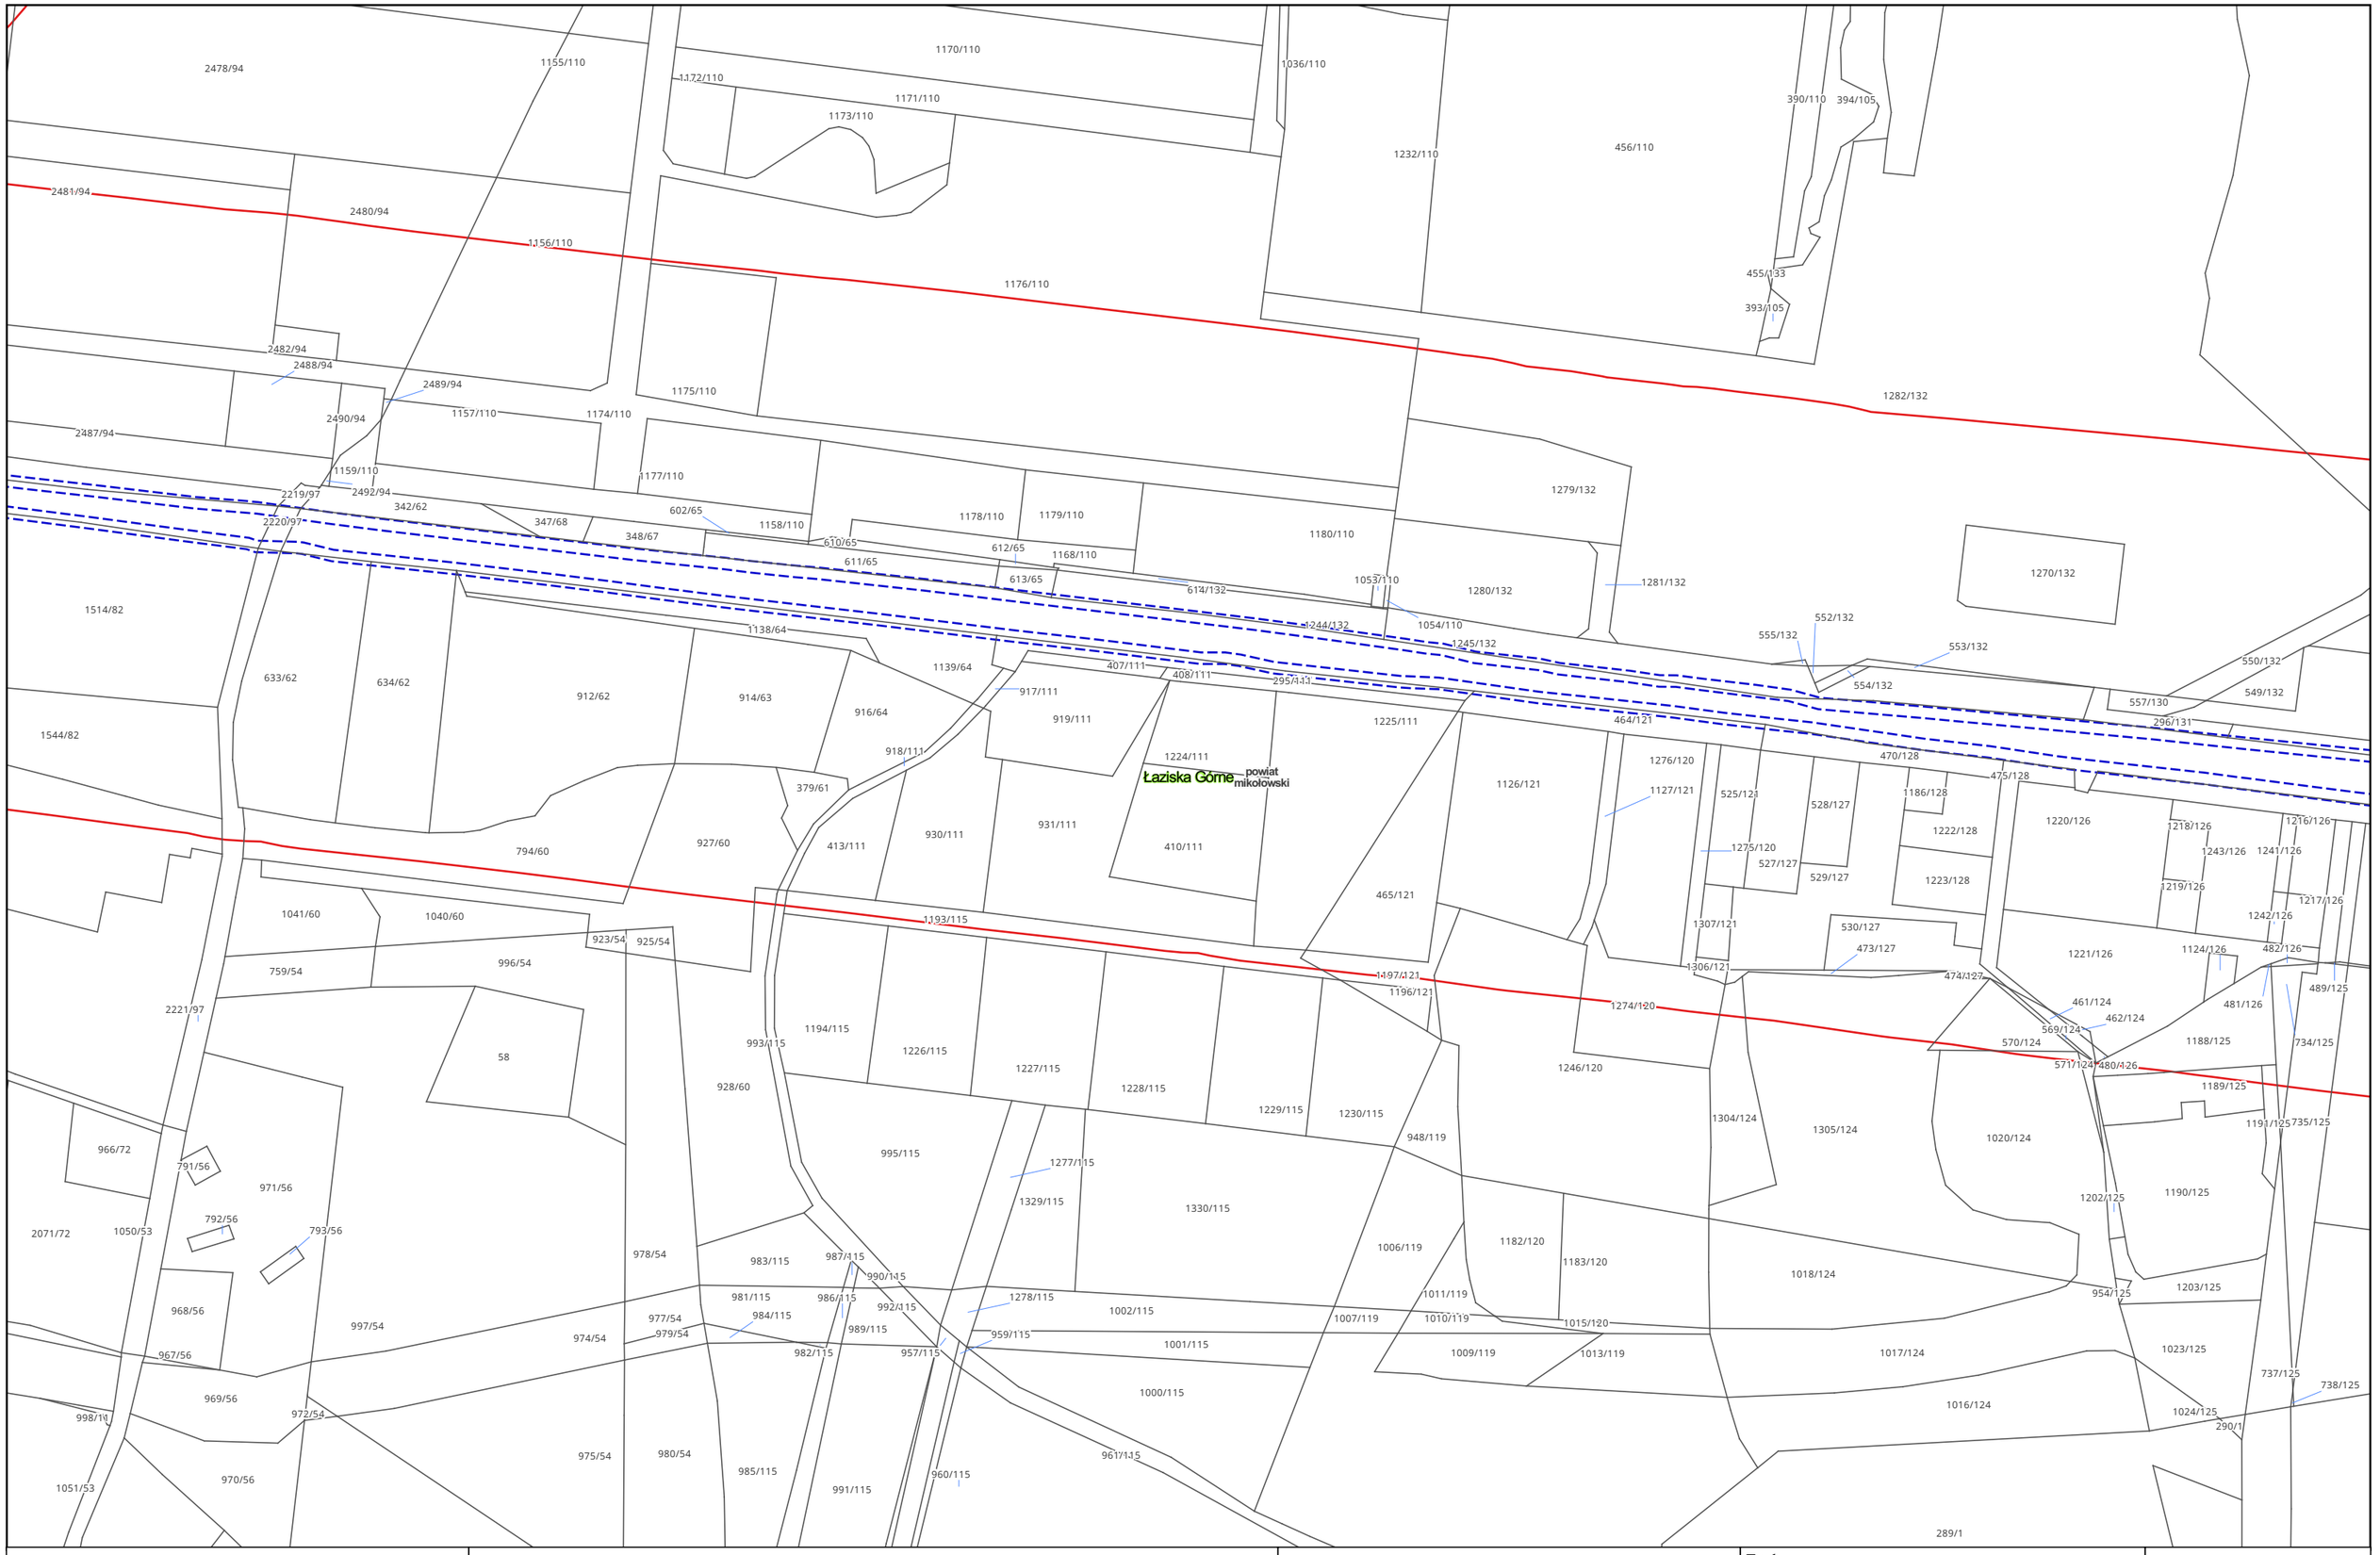

Zamawiający:

PORT POLSKA

Centralny Port Komunikacyjny Sp. z o.o.
Al. Jerozolimskie 142b,
02-305 Warszawa

Wykonawca:

DOHWA ENGINEERING

Dohwa Engineering Co., Ltd. (Lider)
adres korespondencyjny:
(Daechi-dong) 438 Samseong-ro,
Gangnam-gu, Seoul 06178,
Republika Korei

KOREA NATIONAL RAILWAY

KOREA NATIONAL RAILWAY (Partner)
adres korespondencyjny:
242 Jungang-ro, Dong-gu,
Daejeon 34618,
Republika Korei

Inwestycja:

PORT POLSKA

Rzeczpospolita Polska

Dofinansowane przez Unię Europejską


Projekt pn. „Utworzenie nowego połączenia transgranicznego na odcinku Katowice - Ostrawa sieci kompleksowej TEN-T (Etap I)" jest dofinansowany przez Unię Europejską z Instrumentu „Łącząc Europę"

Tytuł:

Mapa z przewidywanym terenem, na którym będzie realizowane przedsięwzięcie oraz obszarem, na który będzie oddziaływać przedsięwzięcie

0 25 50 m

Arkusz nr 42/203
Skala 1:2000
Data 10.2026
Format wydruku A3

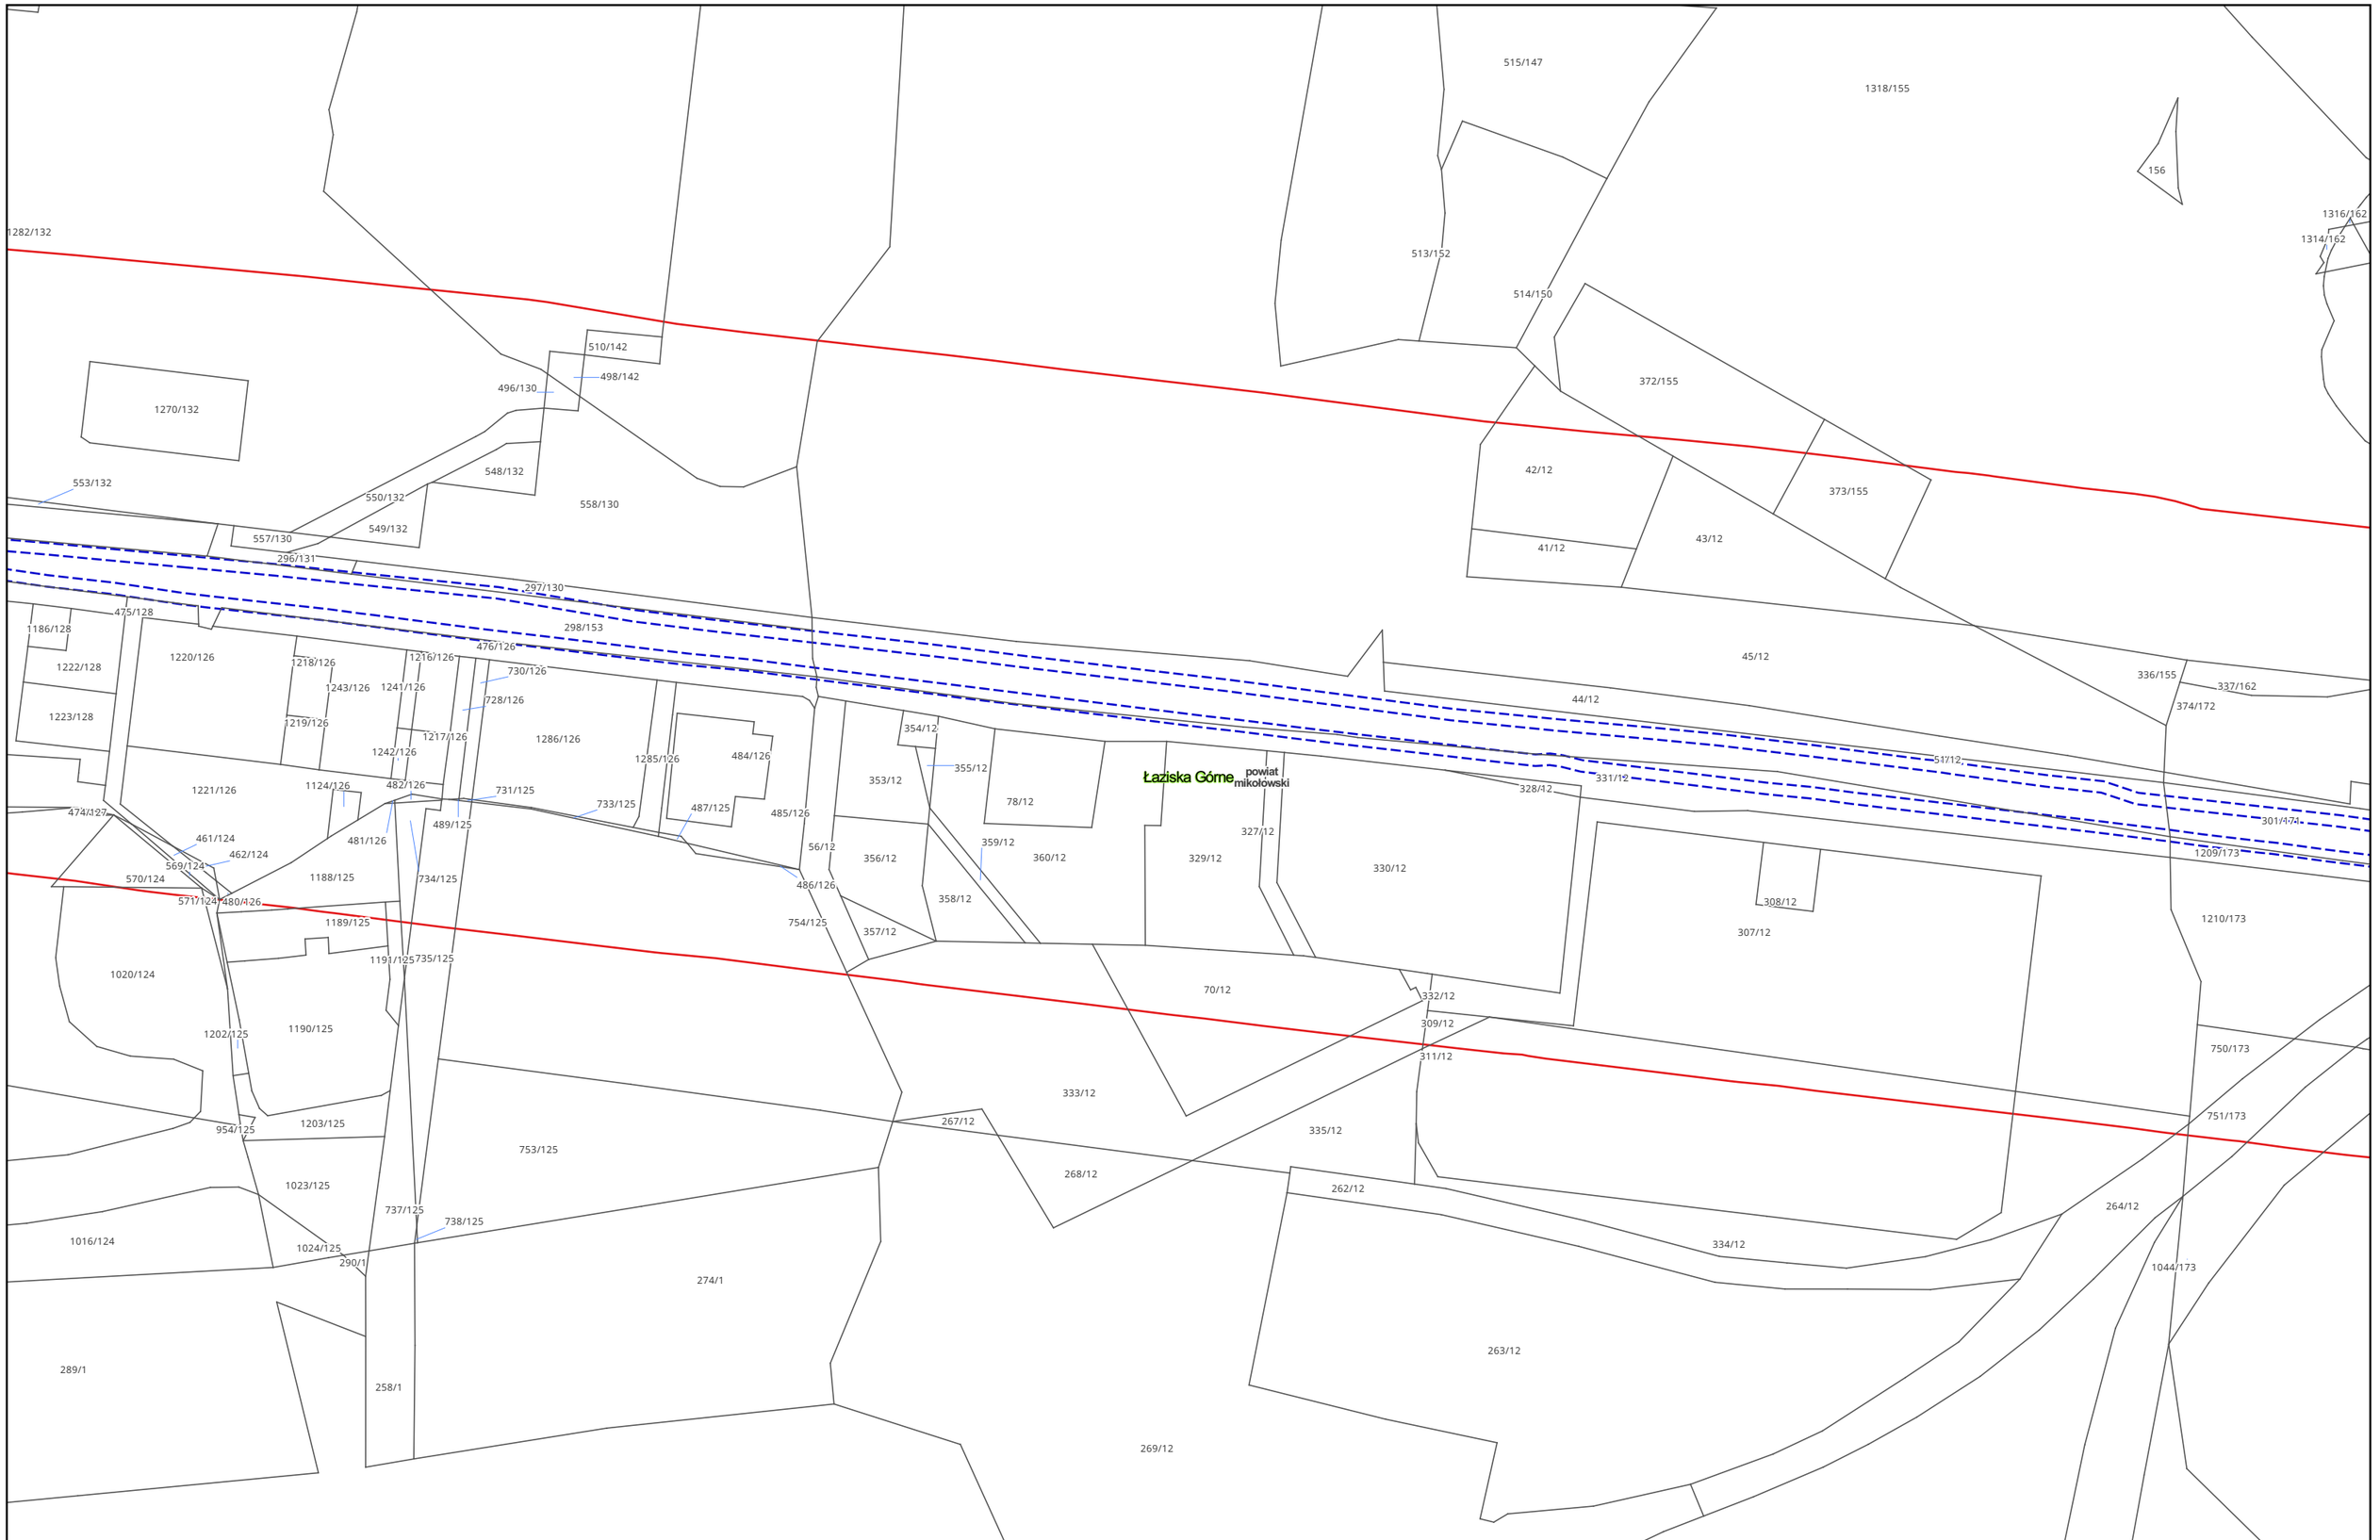

Zamawiający:

PORT POLSKA

Centralny Port Komunikacyjny Sp. z o.o.
Al. Jerozolimskie 142b,
02-305 Warszawa

Wykonawca:

DOHWA ENGINEERING

Dohwa Engineering Co., Ltd. (Lider)
adres korespondencyjny:
(Daechi-dong) 438 Samseong-ro,
Gangnam-gu, Seoul 06178,
Republika Korei

KOREA NATIONAL RAILWAY

KOREA NATIONAL RAILWAY (Partner)
adres korespondencyjny:
242 Jungang-ro, Dong-gu,
Daejeon 34618,
Republika Korei

Inwestycja:

PORT POLSKA

Rzeczpospolita Polska


Dofinansowane przez Unię Europejską

Projekt pn. „Utworzenie nowego połączenia transgranicznego na odcinku Katowice - Ostrawa sieci kompleksowej TEN-T (Etap I)" jest dofinansowany przez Unię Europejską z Instrumentu „Łącząc Europę"

Tytuł:
Mapa z przewidywanym terenem, na którym będzie realizowane przedsięwzięcie oraz obszarem, na który będzie oddziaływać przedsięwzięcie

0 25 50 m

Arkusz nr 43/203
Skala 1:2000
Data 10.2026
Format wydruku A3

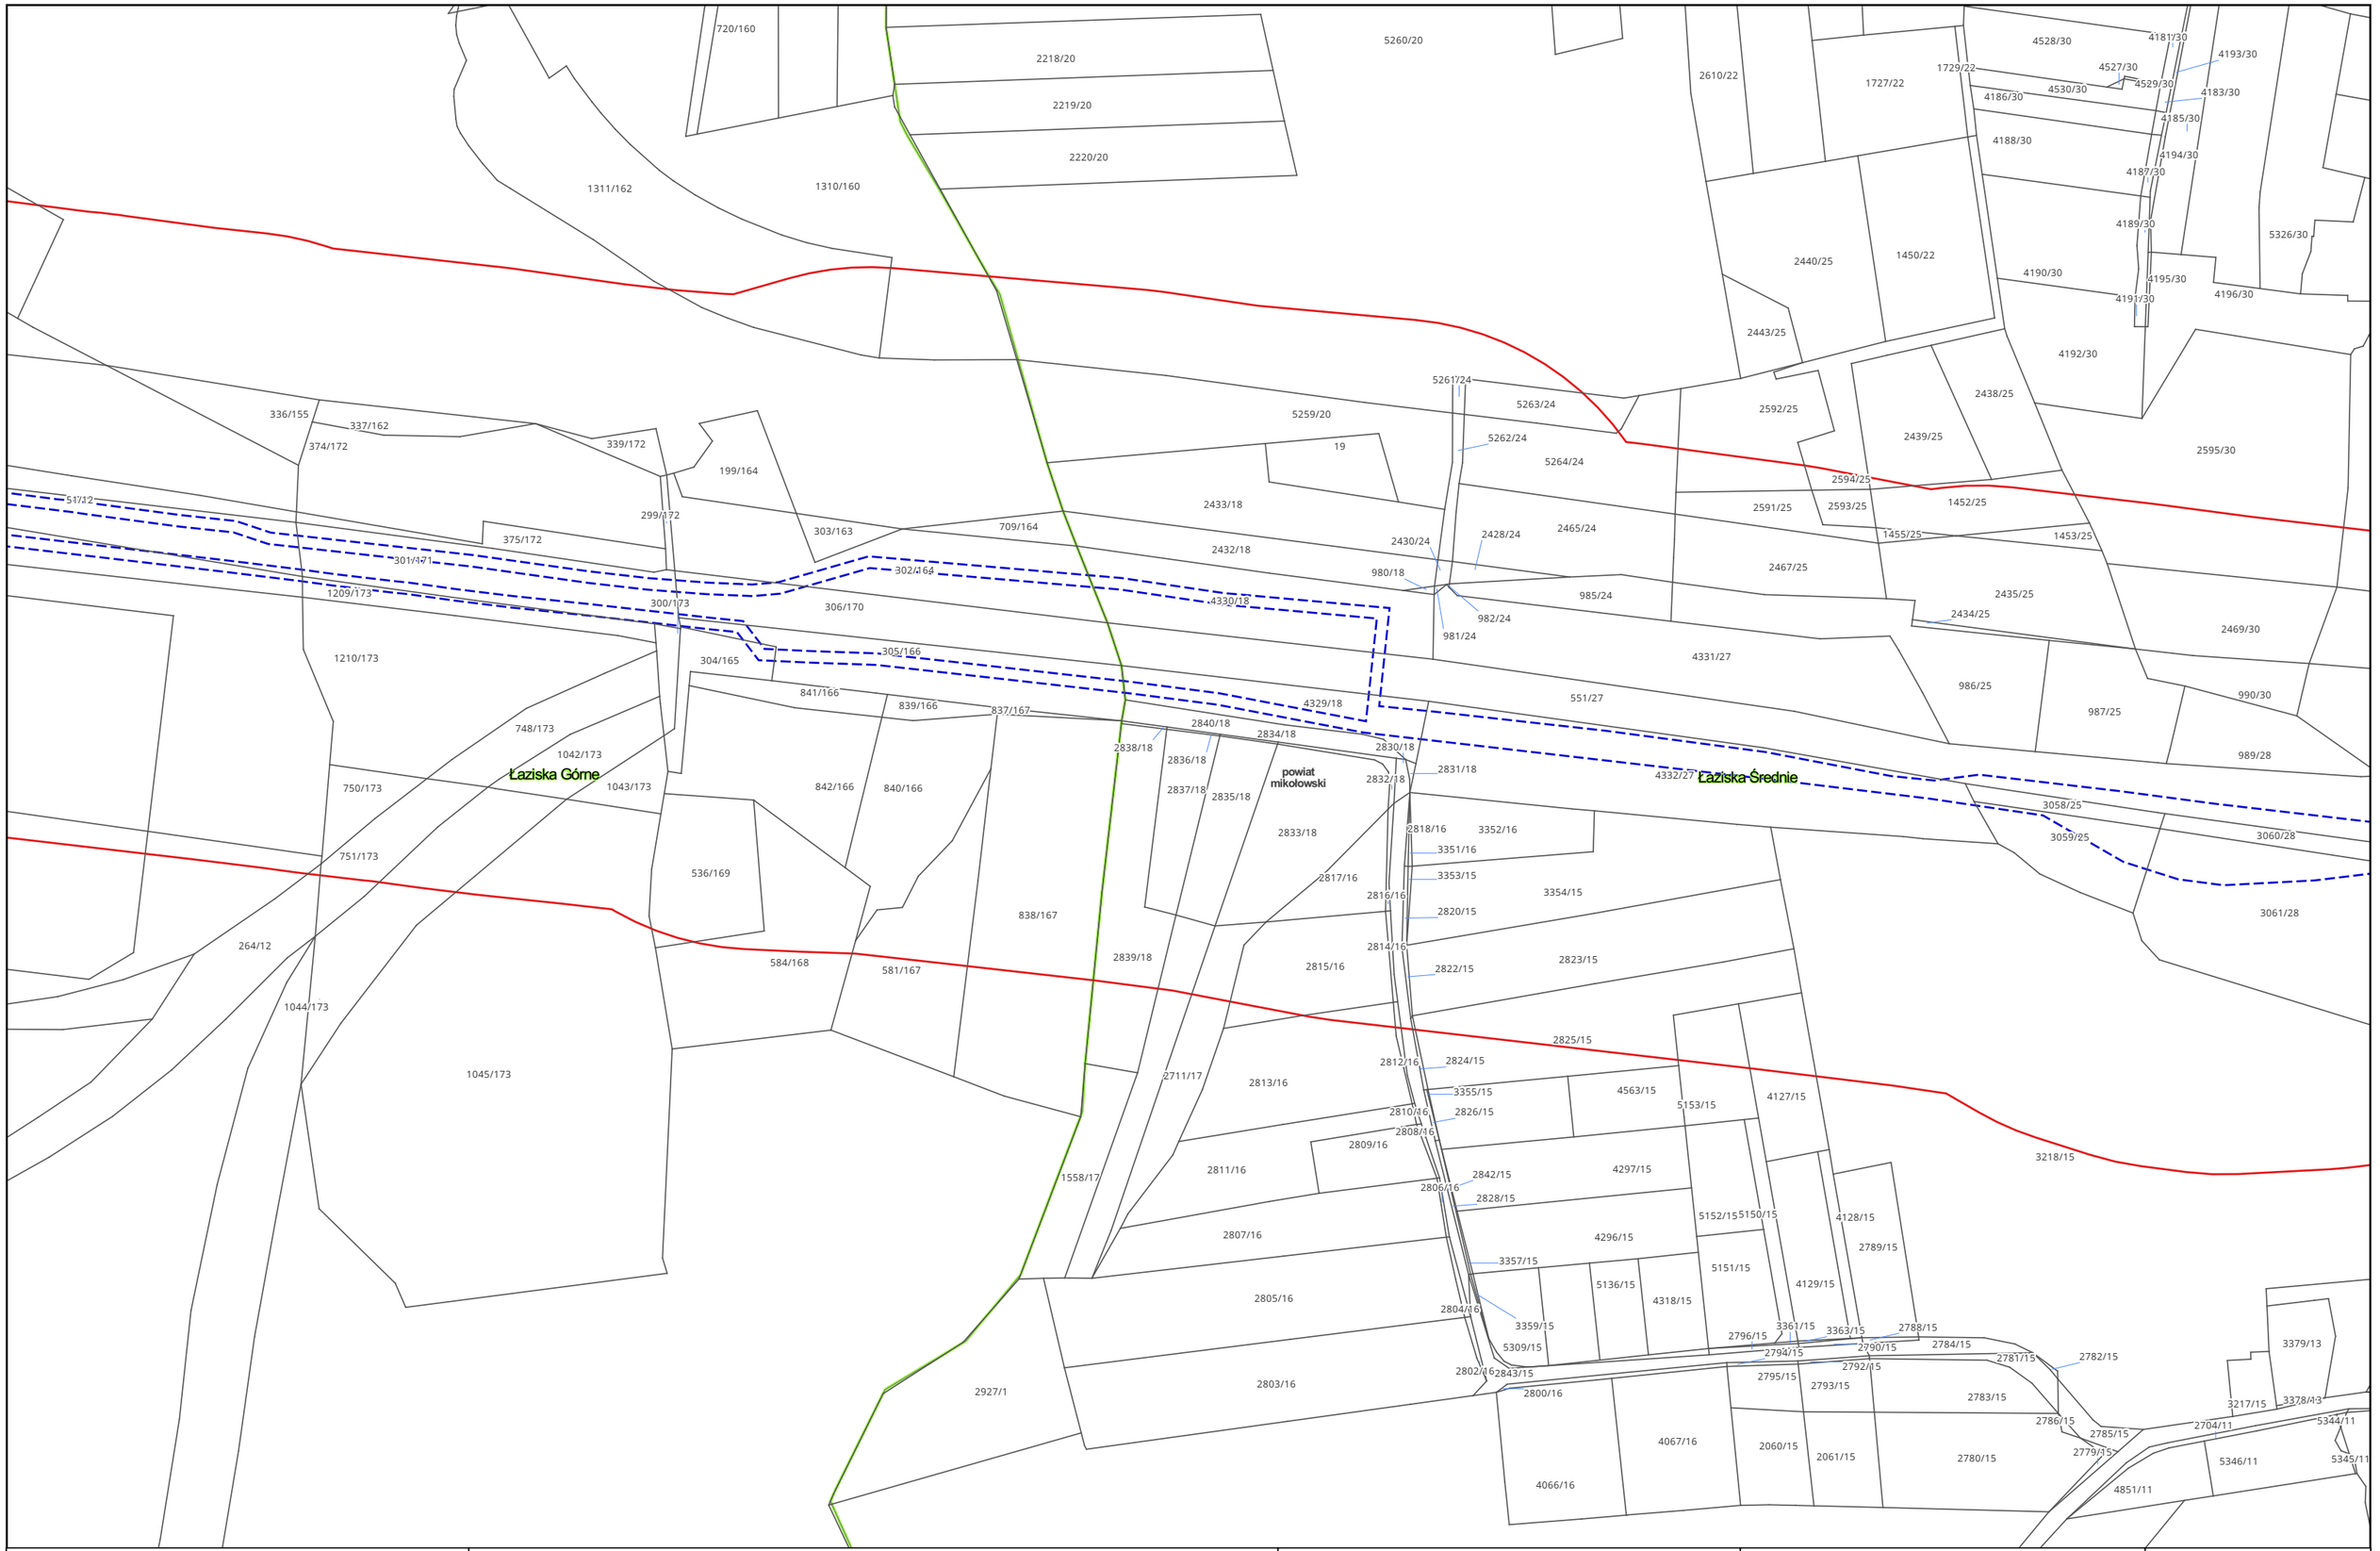

Zamawiający:

PORT POLSKA

Centralny Port Komunikacyjny Sp. z o.o.
Al. Jerozolimskie 142b,
02-305 Warszawa

Wykonawca:

DOHWA ENGINEERING

Dohwa Engineering Co., Ltd. (Lider)
adres korespondencyjny:
(Daechi-dong) 438 Samseong-ro,
Gangnam-gu, Seoul 06178,
Republika Korei

KOREA NATIONAL RAILWAY

KOREA NATIONAL RAILWAY (Partner)
adres korespondencyjny:
242 Jungang-ro, Dong-gu,
Daejeon 34618,
Republika Korei

Inwestycja:

PORT POLSKA

Rzeczpospolita Polska

Dofinansowane przez Unię Europejską


Projekt pn. „Utworzenie nowego połączenia transgranicznego na odcinku Katowice - Ostrawa sieci kompleksowej TEN-T (Etap I)" jest dofinansowany przez Unię Europejską z Instrumentu „Łącząc Europę"

Tytuł:

Mapa z przewidywanym terenem, na którym będzie realizowane przedsięwzięcie oraz obszarem, na który będzie oddziaływać przedsięwzięcie

0 25 50 m

Arkusz nr 44/203
Skala 1:2000
Data 10.2026
Format wydruku A3

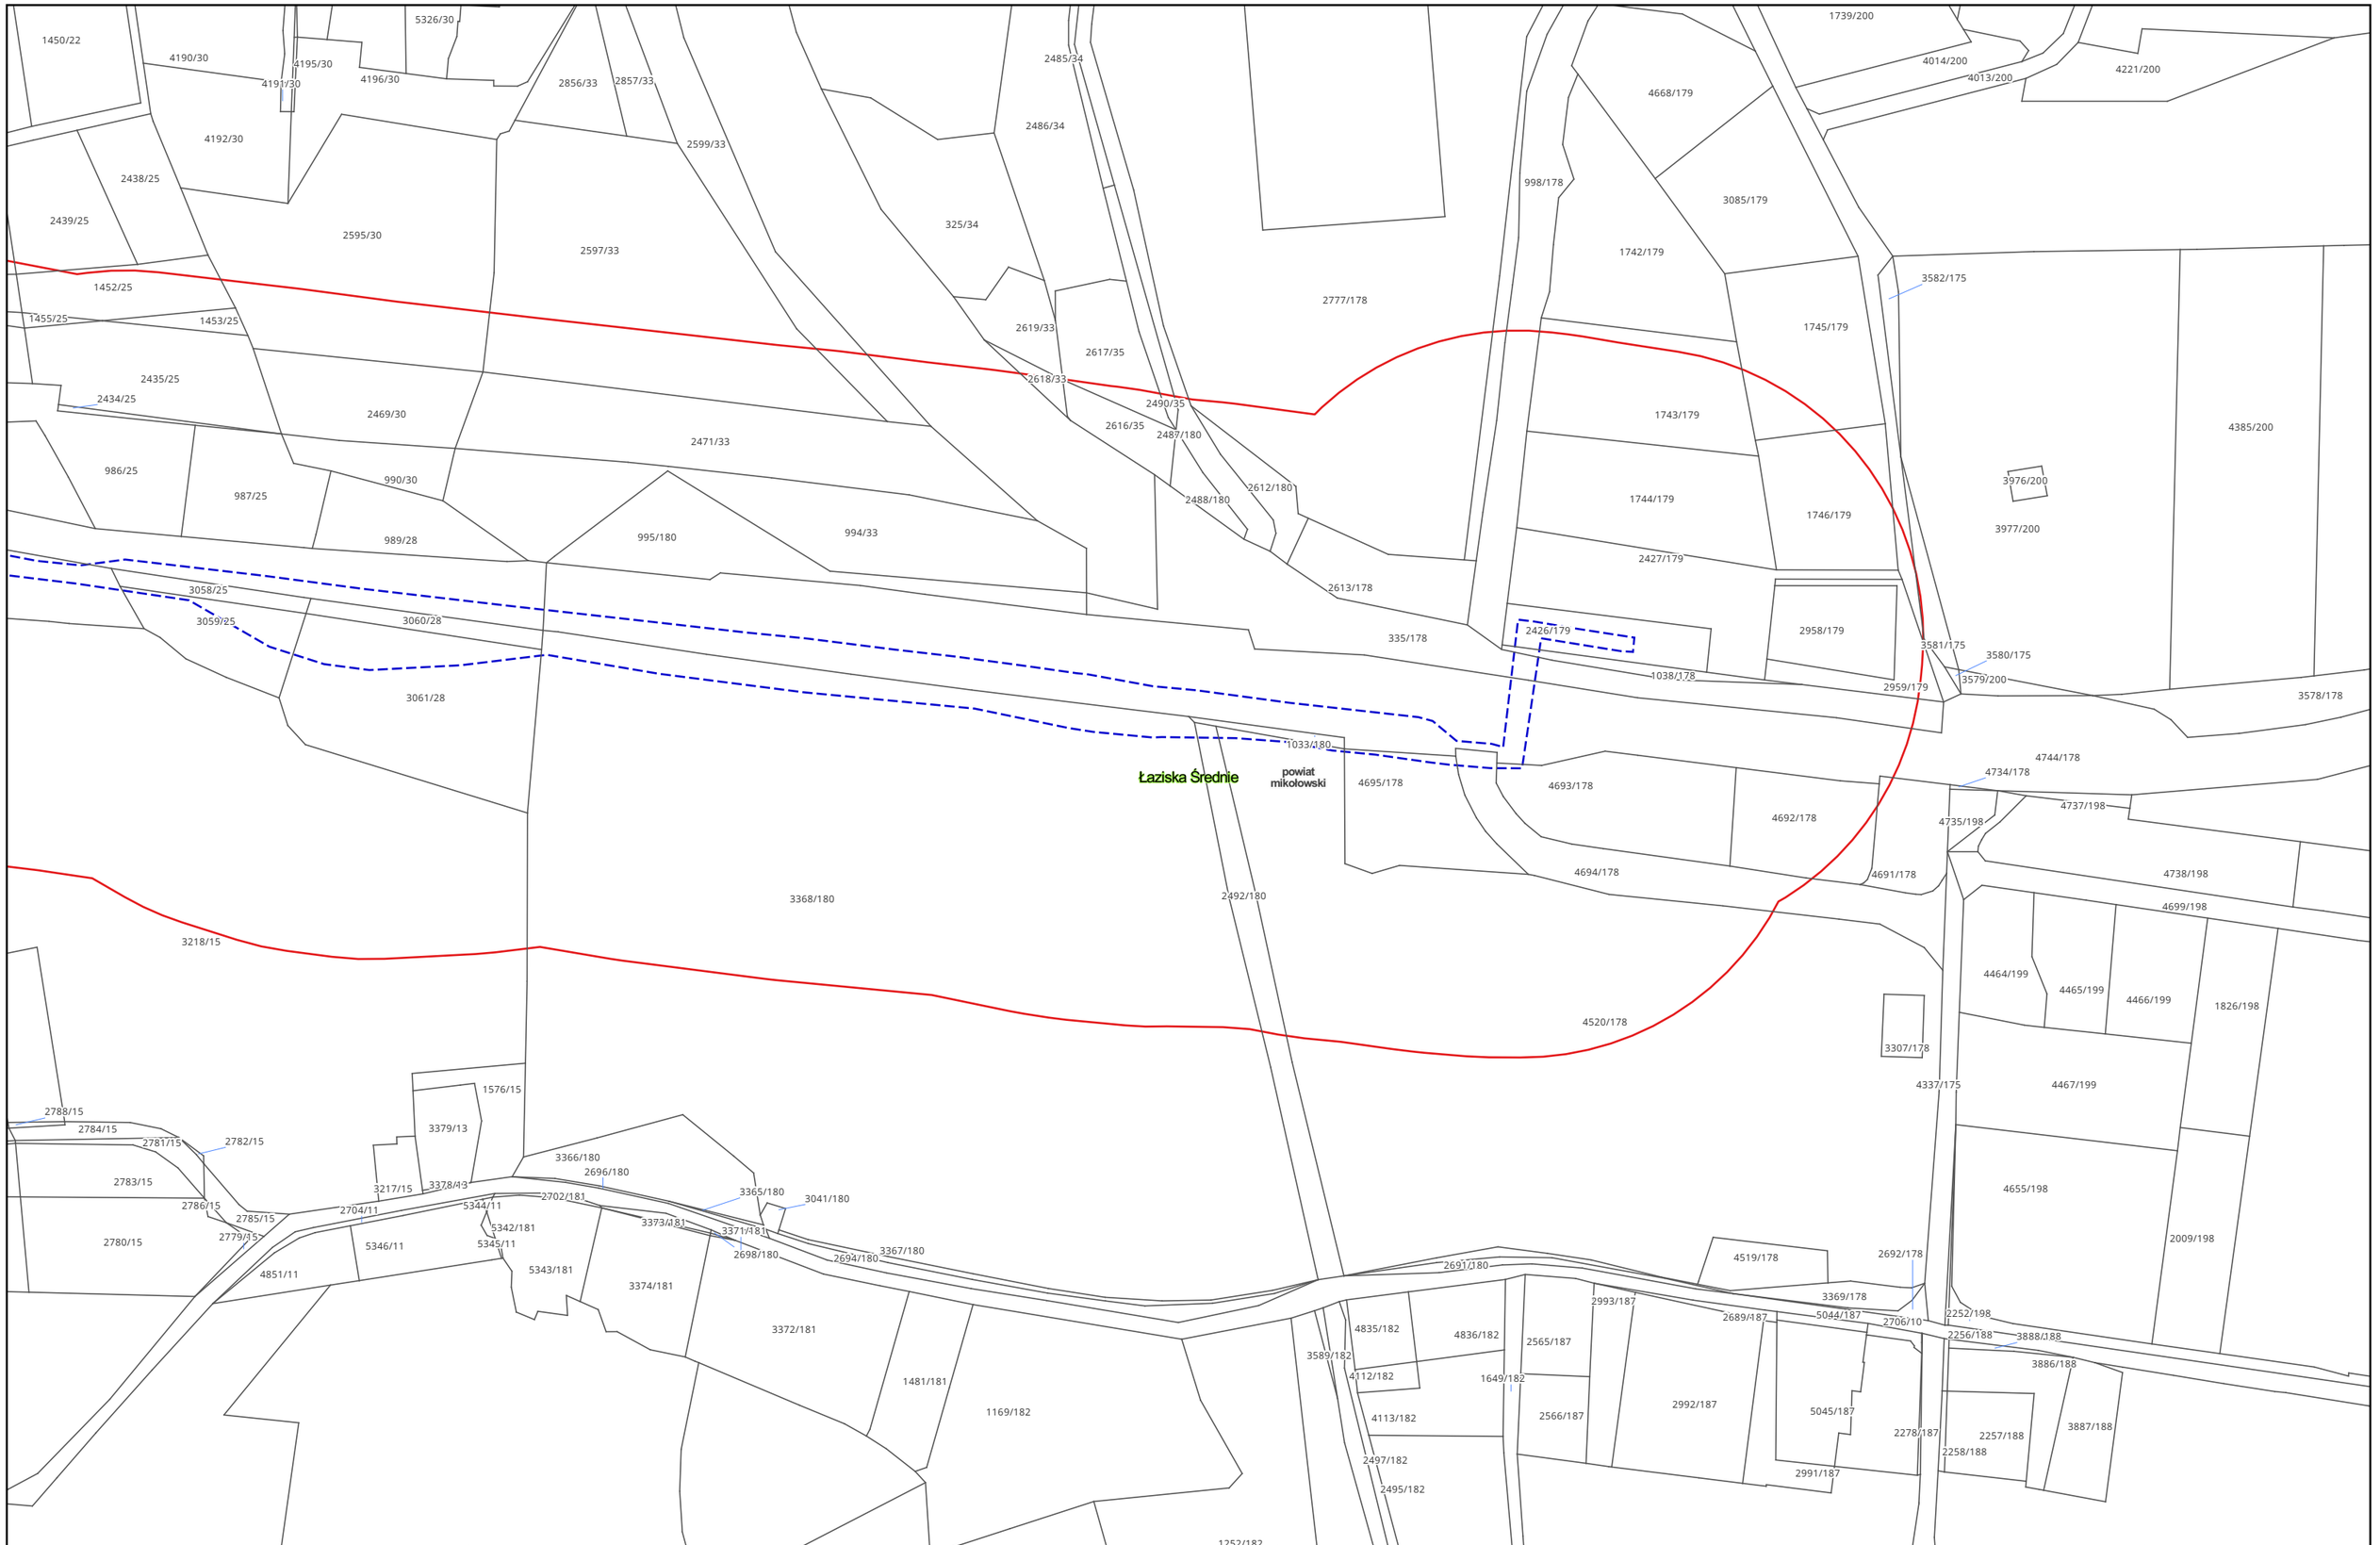

Zamawiający:

PORT POLSKA

Centralny Port Komunikacyjny Sp. z o.o.
Al. Jerozolimskie 142b,
02-305 Warszawa

Wykonawca:

DOHWA ENGINEERING

Dohwa Engineering Co., Ltd. (Lider)
adres korespondencyjny:
(Daechi-dong) 438 Samseong-ro,
Gangnam-gu, Seoul 06178,
Republika Korei

KOREA NATIONAL RAILWAY

KOREA NATIONAL RAILWAY (Partner)
adres korespondencyjny:
242 Jungang-ro, Dong-gu,
Daejeon 34618,
Republika Korei

Inwestycja:

PORT POLSKA

Rzeczpospolita Polska


Dofinansowane przez Unię Europejską

Projekt pn. „Utworzenie nowego połączenia transgranicznego na odcinku Katowice – Ostrawa sieci kompleksowej TEN-T (Etap I)" jest dofinansowany przez Unię Europejską z Instrumentu „Łącząc Europę"

Tytuł:
Mapa z przewidywanym terenem, na którym będzie realizowane przedsięwzięcie oraz obszarem, na który będzie oddziaływać przedsięwzięcie

0 25 50 m

Arkusz nr 45/203
Skala 1:2000
Data 10.2026
Format wydruku A3

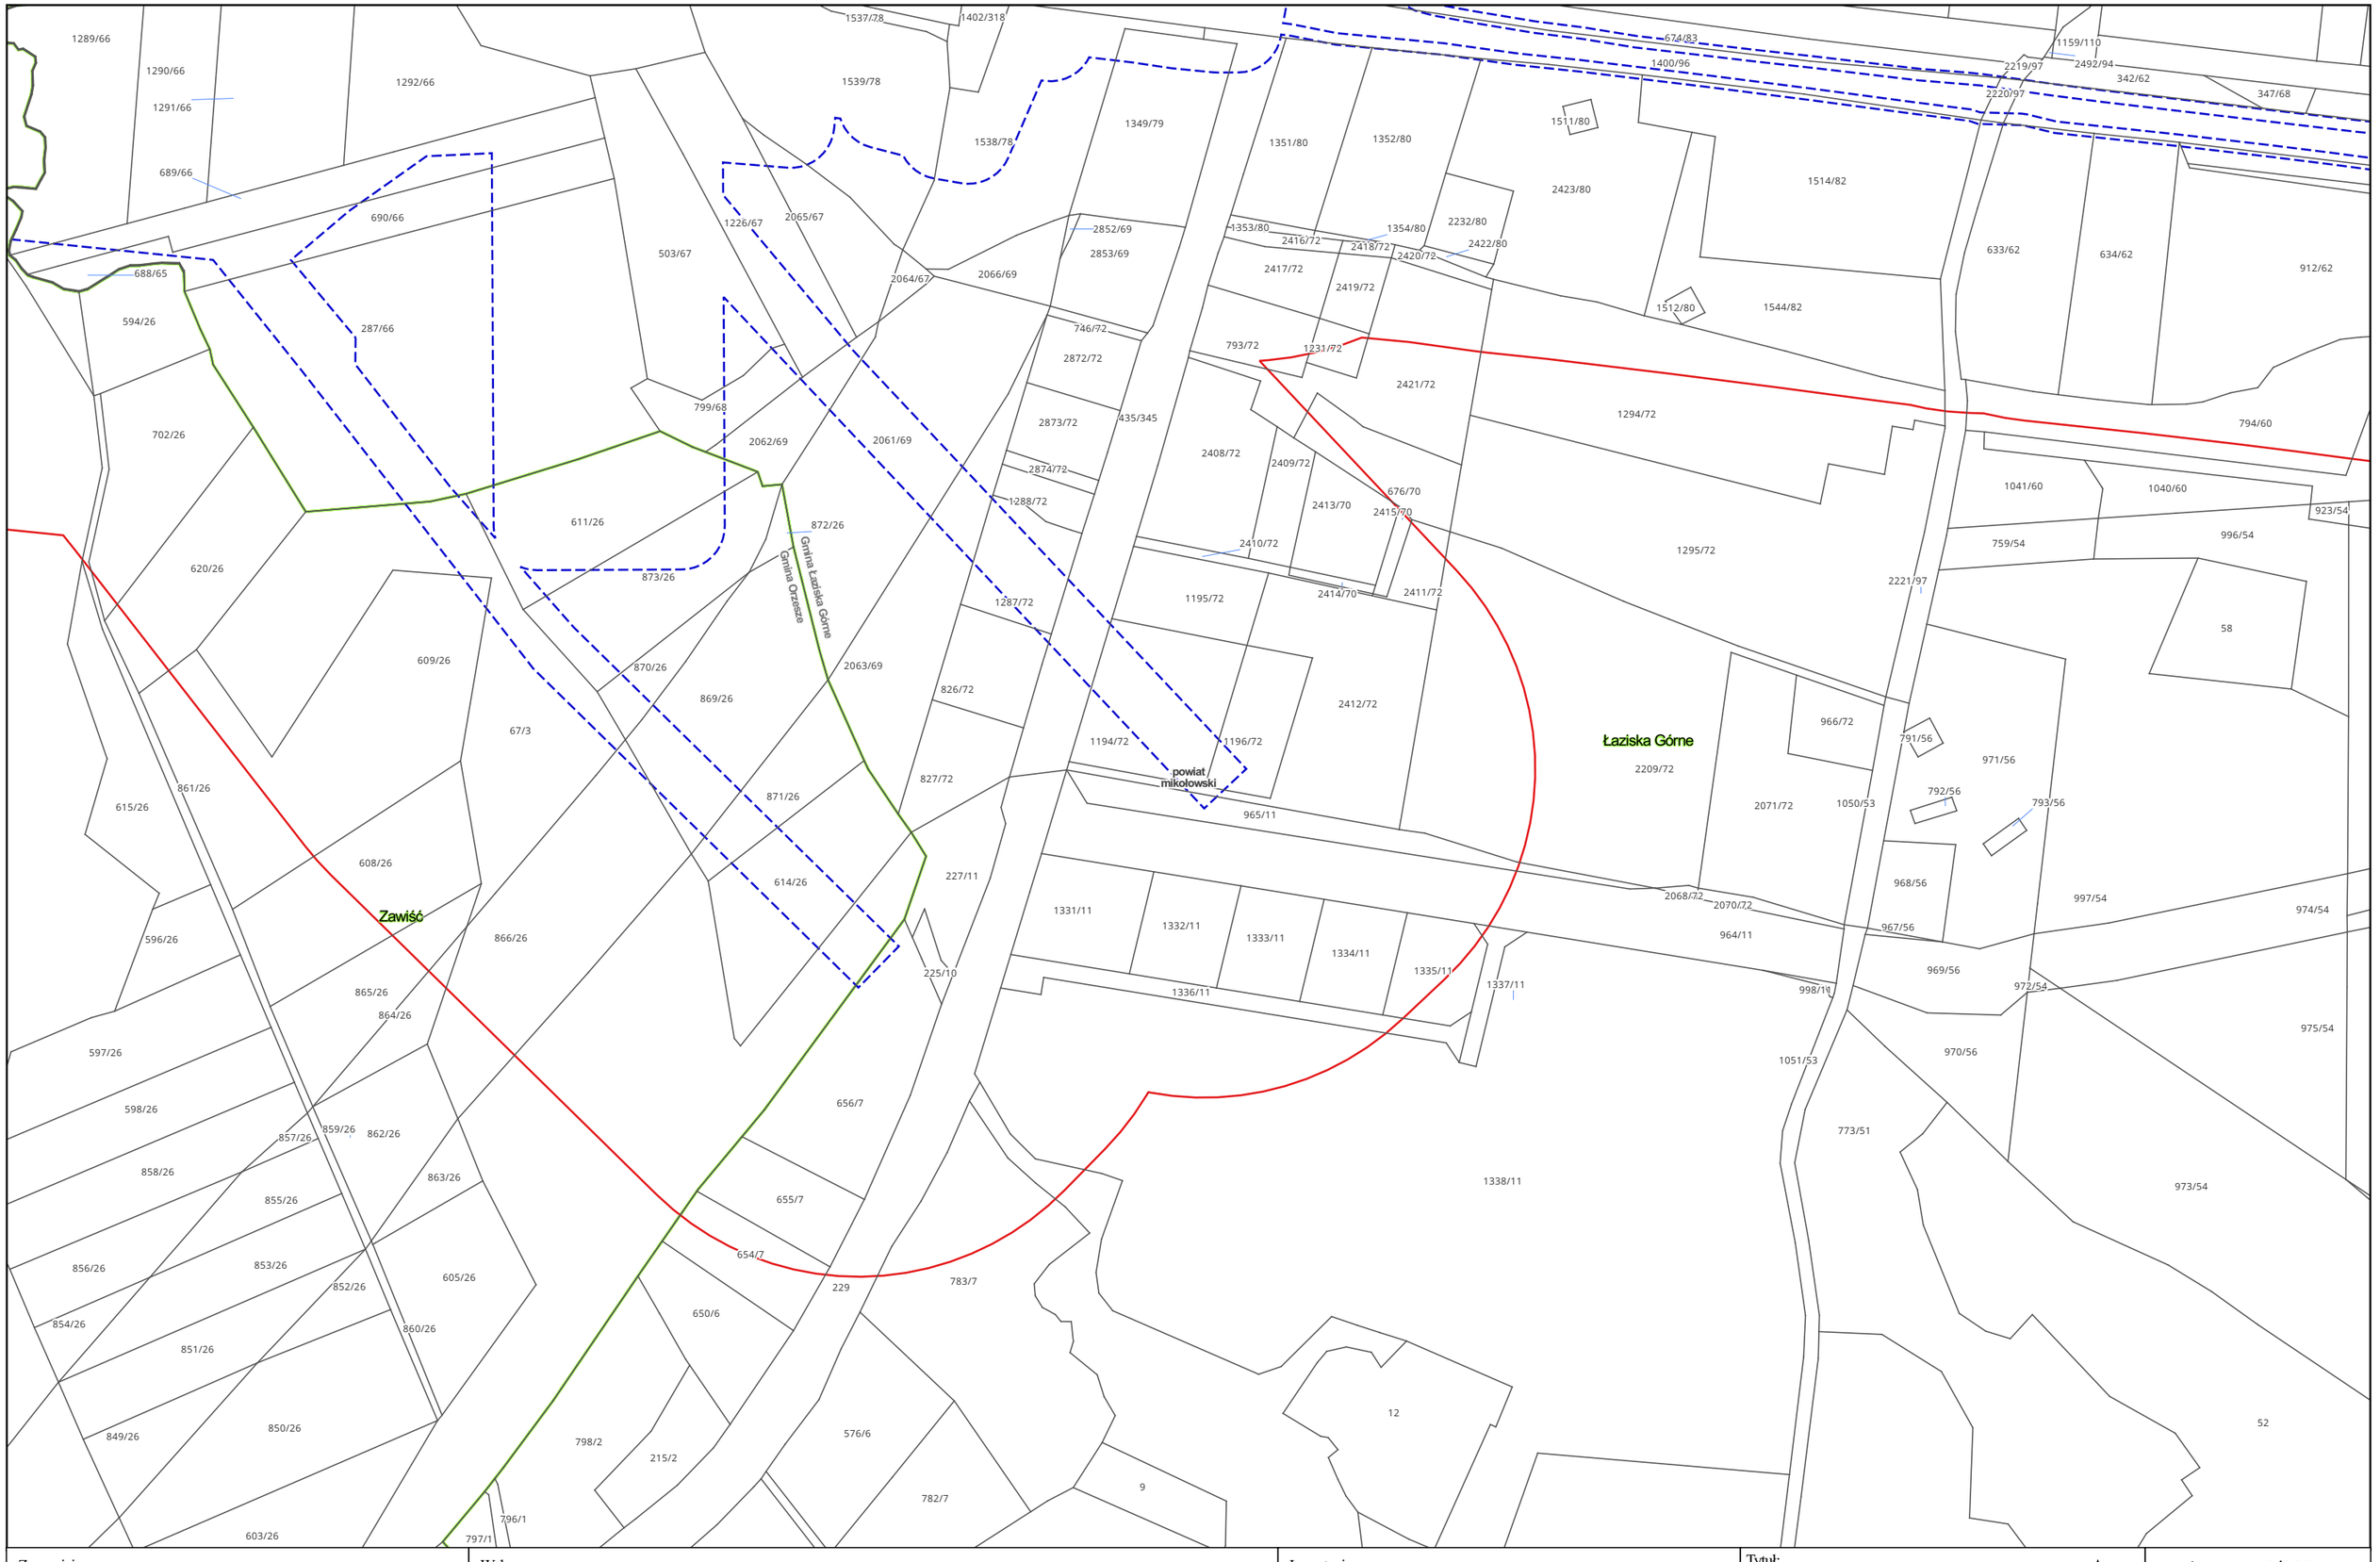

Zamawiający:

PORT POLSKA

Centralny Port Komunikacyjny Sp. z o.o.
Al. Jerozolimskie 142b,
02-305 Warszawa

Wykonawca:

DOHWA ENGINEERING

Dohwa Engineering Co., Ltd. (Lider)
adres korespondencyjny:
(Daechi-dong) 438 Samseong-ro,
Gangnam-gu, Seoul 06178,
Republika Korei

KOREA NATIONAL RAILWAY

KOREA NATIONAL RAILWAY (Partner)
adres korespondencyjny:
242 Jungang-ro, Dong-gu,
Daejeon 34618,
Republika Korei

Inwestycja:

PORT POLSKA

Rzeczpospolita Polska

Dofinansowane przez Unię Europejską


Projekt pn. „Utworzenie nowego połączenia transgranicznego na odcinku Katowice - Ostrawa sieci kompleksowej TEN-T (Etap I)" jest dofinansowany przez Unię Europejską z Instrumentu „Łącząc Europę"

Tytuł:

Mapa z przewidywanym terenem, na którym będzie realizowane przedsięwzięcie oraz obszarem, na który będzie oddziaływać przedsięwzięcie

0 25 50 m

Arkusz nr 46/203
Skala 1:2000
Data 10.2026
Format wydruku A3

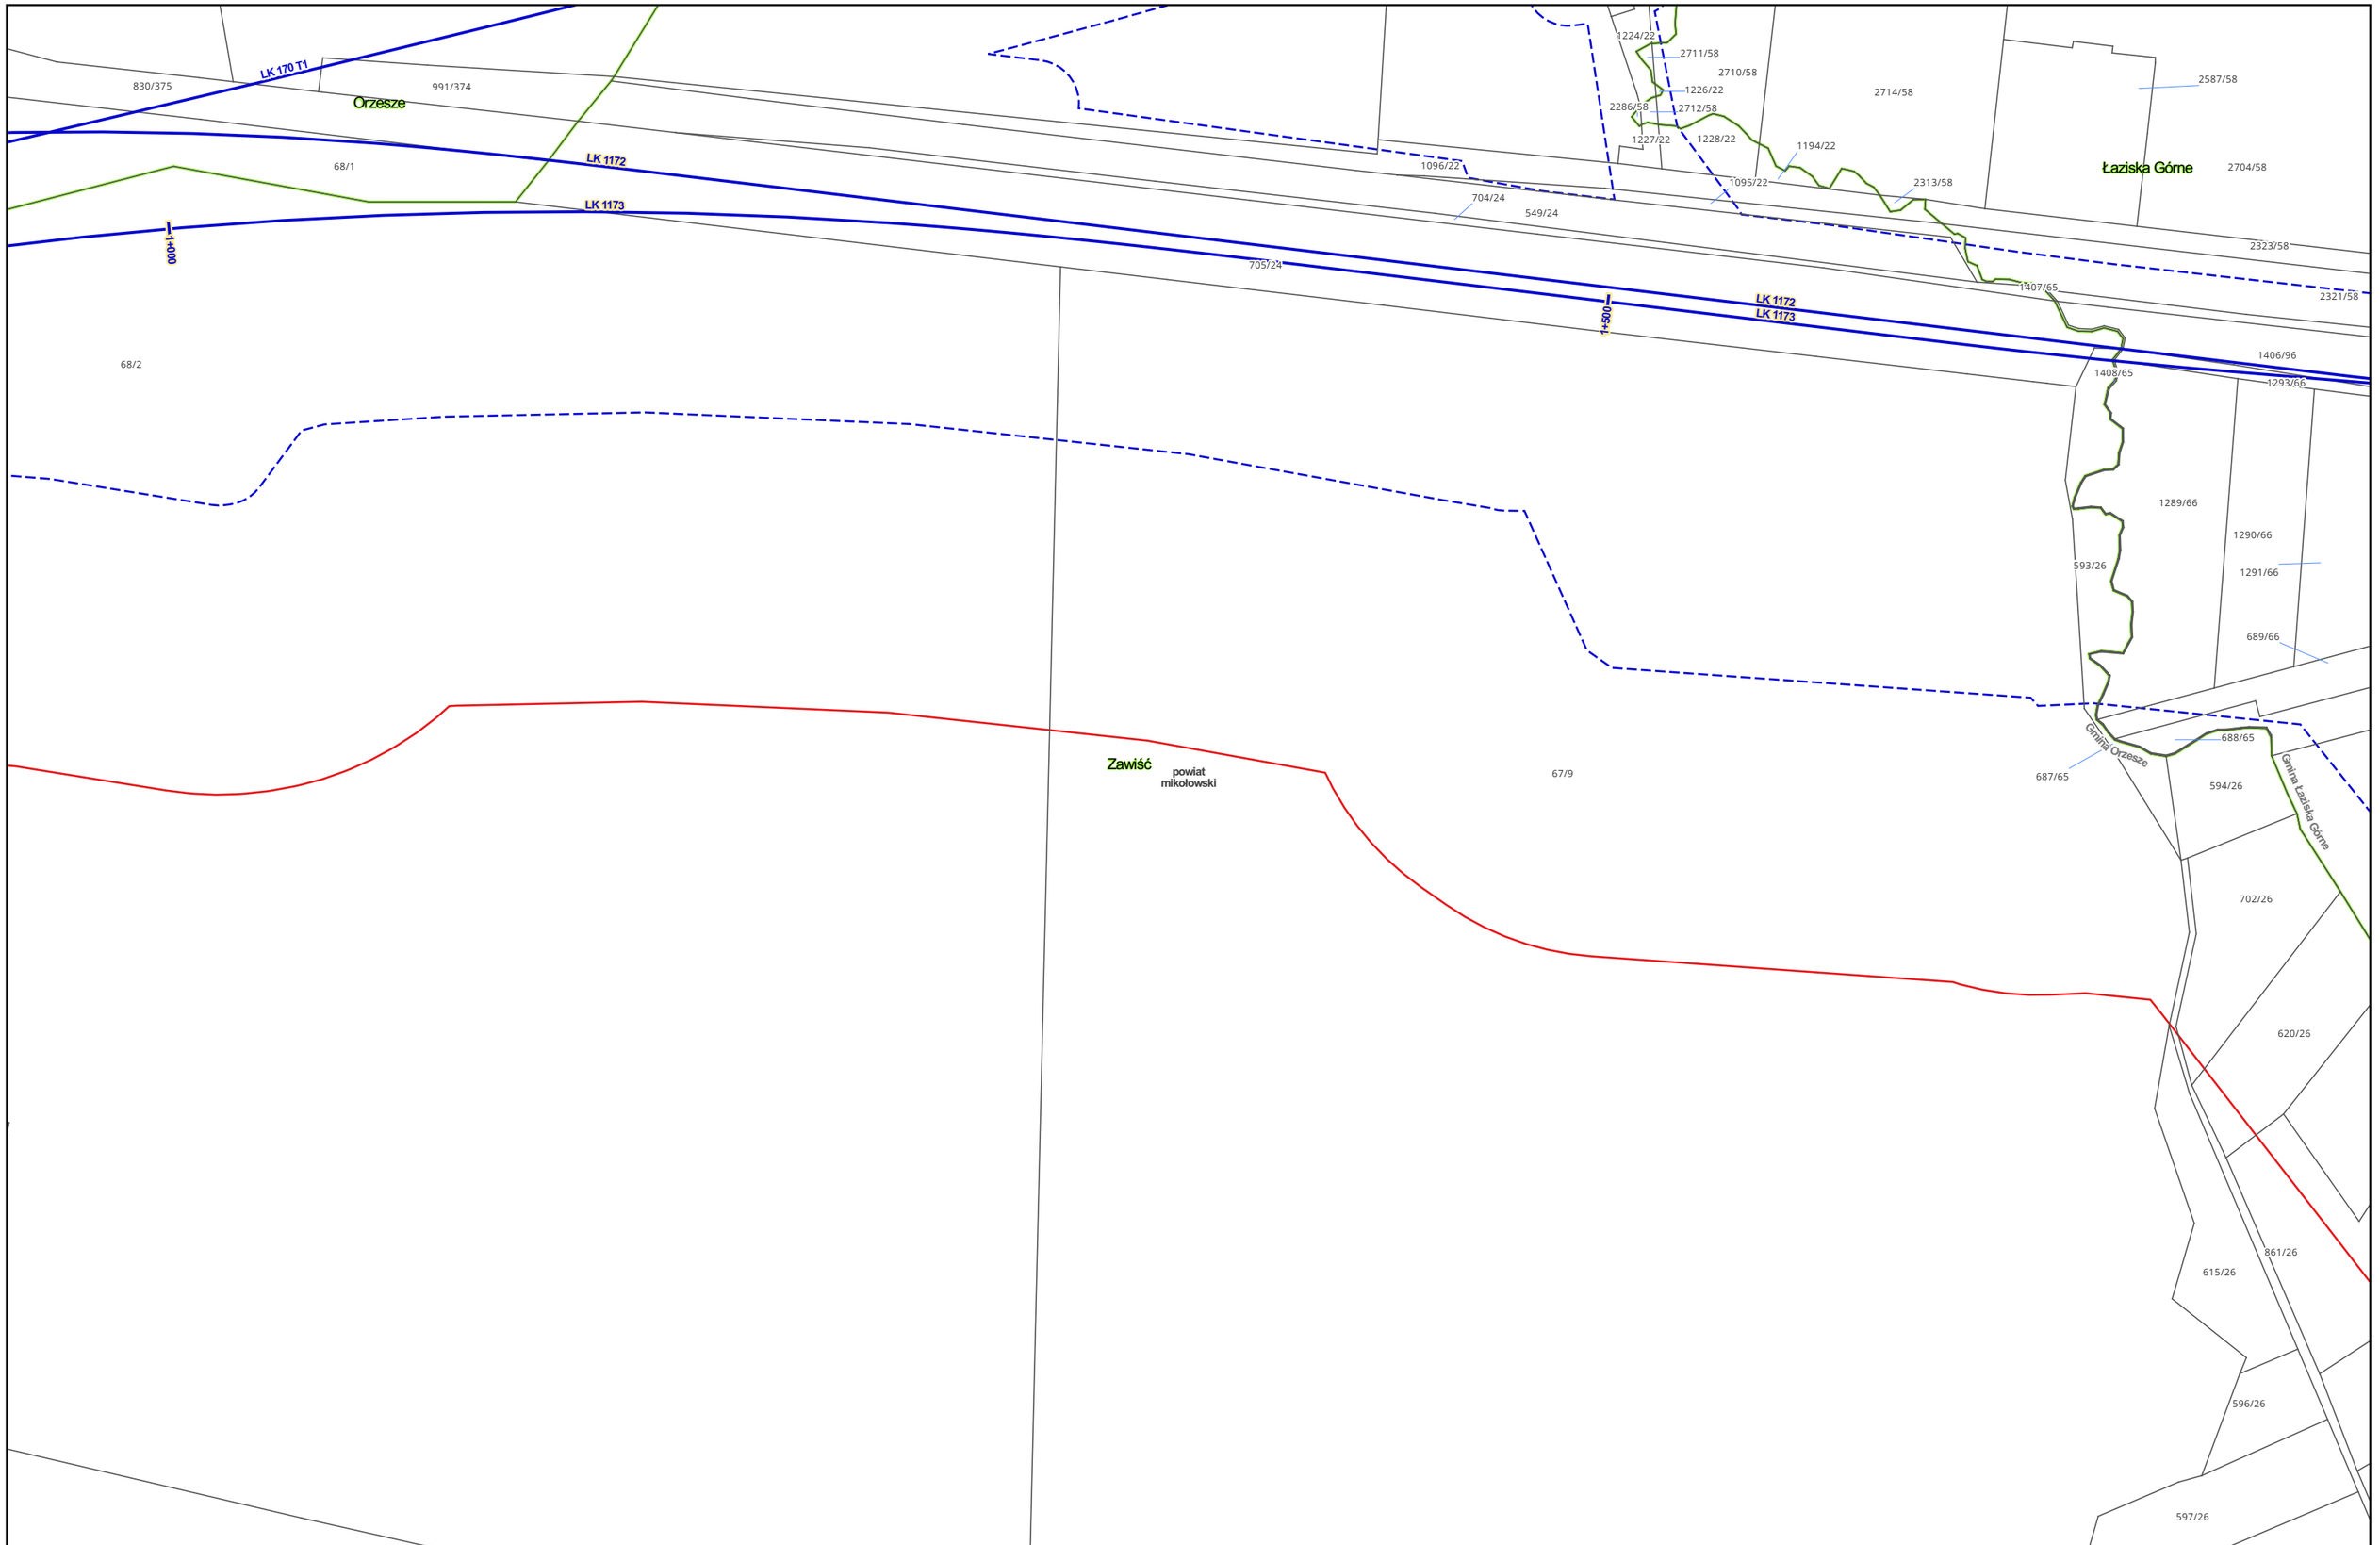

Zamawiający:

PORT POLSKA

Centralny Port Komunikacyjny Sp. z o.o.
Al. Jerozolimskie 142b,
02-305 Warszawa

Wykonawca:

DOHWA ENGINEERING

Dohwa Engineering Co., Ltd. (Lider)
adres korespondencyjny:
(Daechi-dong) 438 Samseong-ro,
Gangnam-gu, Seoul 06178,
Republika Korei

KOREA NATIONAL RAILWAY

KOREA NATIONAL RAILWAY (Partner)
adres korespondencyjny:
242 Jungang-ro, Dong-gu,
Daejeon 34618,
Republika Korei

Inwestycja:

PORT POLSKA

Rzeczpospolita Polska


Dofinansowane przez Unię Europejską

Projekt pn. „Utworzenie nowego połączenia transgranicznego na odcinku Katowice - Ostrawa sieci kompleksowej TEN-T (Etap I)" jest dofinansowany przez Unię Europejską z Instrumentu „Łącząc Europę"

Tytuł:
Mapa z przewidywanym terenem, na którym będzie realizowane przedsięwzięcie oraz obszarem, na który będzie oddziaływać przedsięwzięcie

0 25 50 m

Arkusz nr 47/203
Skala 1:2000
Data 10.2026
Format wydruku A3

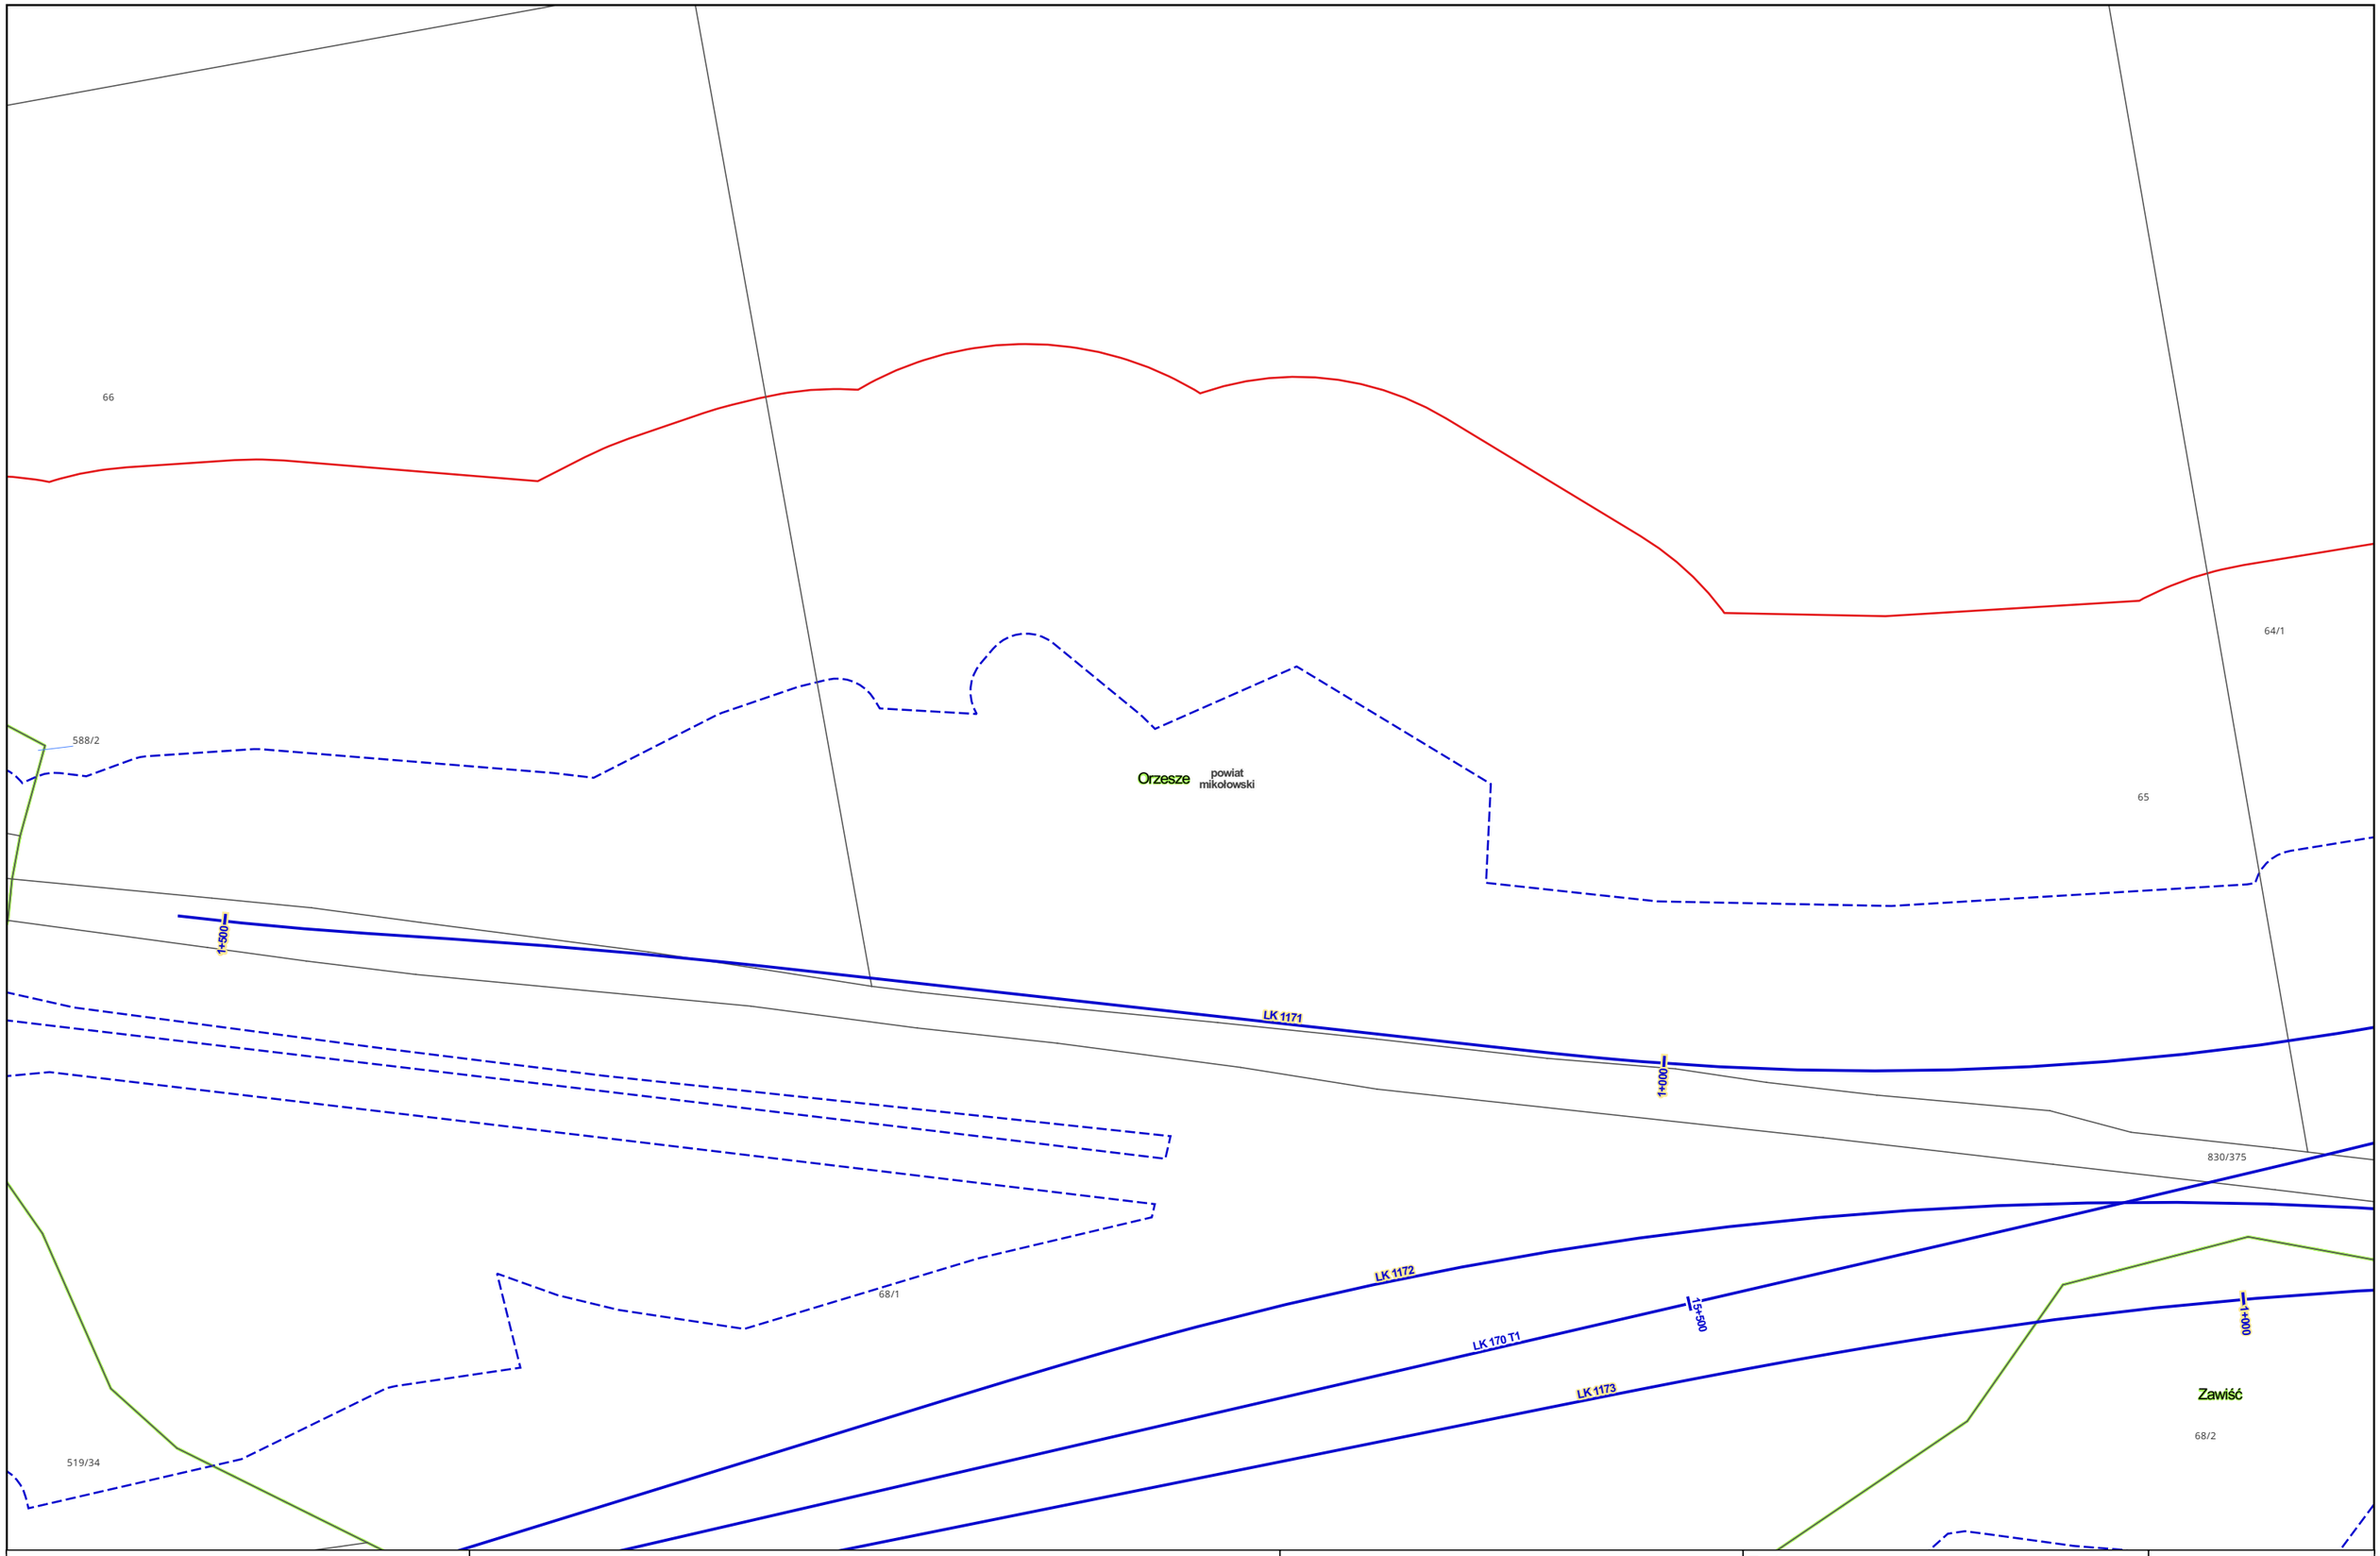

Zamawiający:

PORT POLSKA

Centralny Port Komunikacyjny Sp. z o.o.
Al. Jerozolimskie 142b,
02-305 Warszawa

Wykonawca:

DOHWA ENGINEERING

Dohwa Engineering Co., Ltd. (Lider)
adres korespondencyjny:
(Daechi-dong) 438 Samseong-ro,
Gangnam-gu, Seoul 06178,
Republika Korei

KOREA NATIONAL RAILWAY

KOREA NATIONAL RAILWAY (Partner)
adres korespondencyjny:
242 Jungang-ro, Dong-gu,
Daejeon 34618,
Republika Korei

Inwestycja:

PORT POLSKA

Rzeczpospolita Polska


Dofinansowane przez Unię Europejską

Projekt pn. „Utworzenie nowego połączenia transgranicznego na odcinku Katowice - Ostrawa sieci kompleksowej TEN-T (Etap I)" jest dofinansowany przez Unię Europejską z Instrumentu „Łącząc Europę"

Tytuł:
Mapa z przewidywanym terenem, na którym będzie realizowane przedsięwzięcie oraz obszarem, na który będzie oddziaływać przedsięwzięcie

0 25 50 m

Arkusz nr 48/203
Skala 1:2000
Data 10.2026
Format wydruku A3

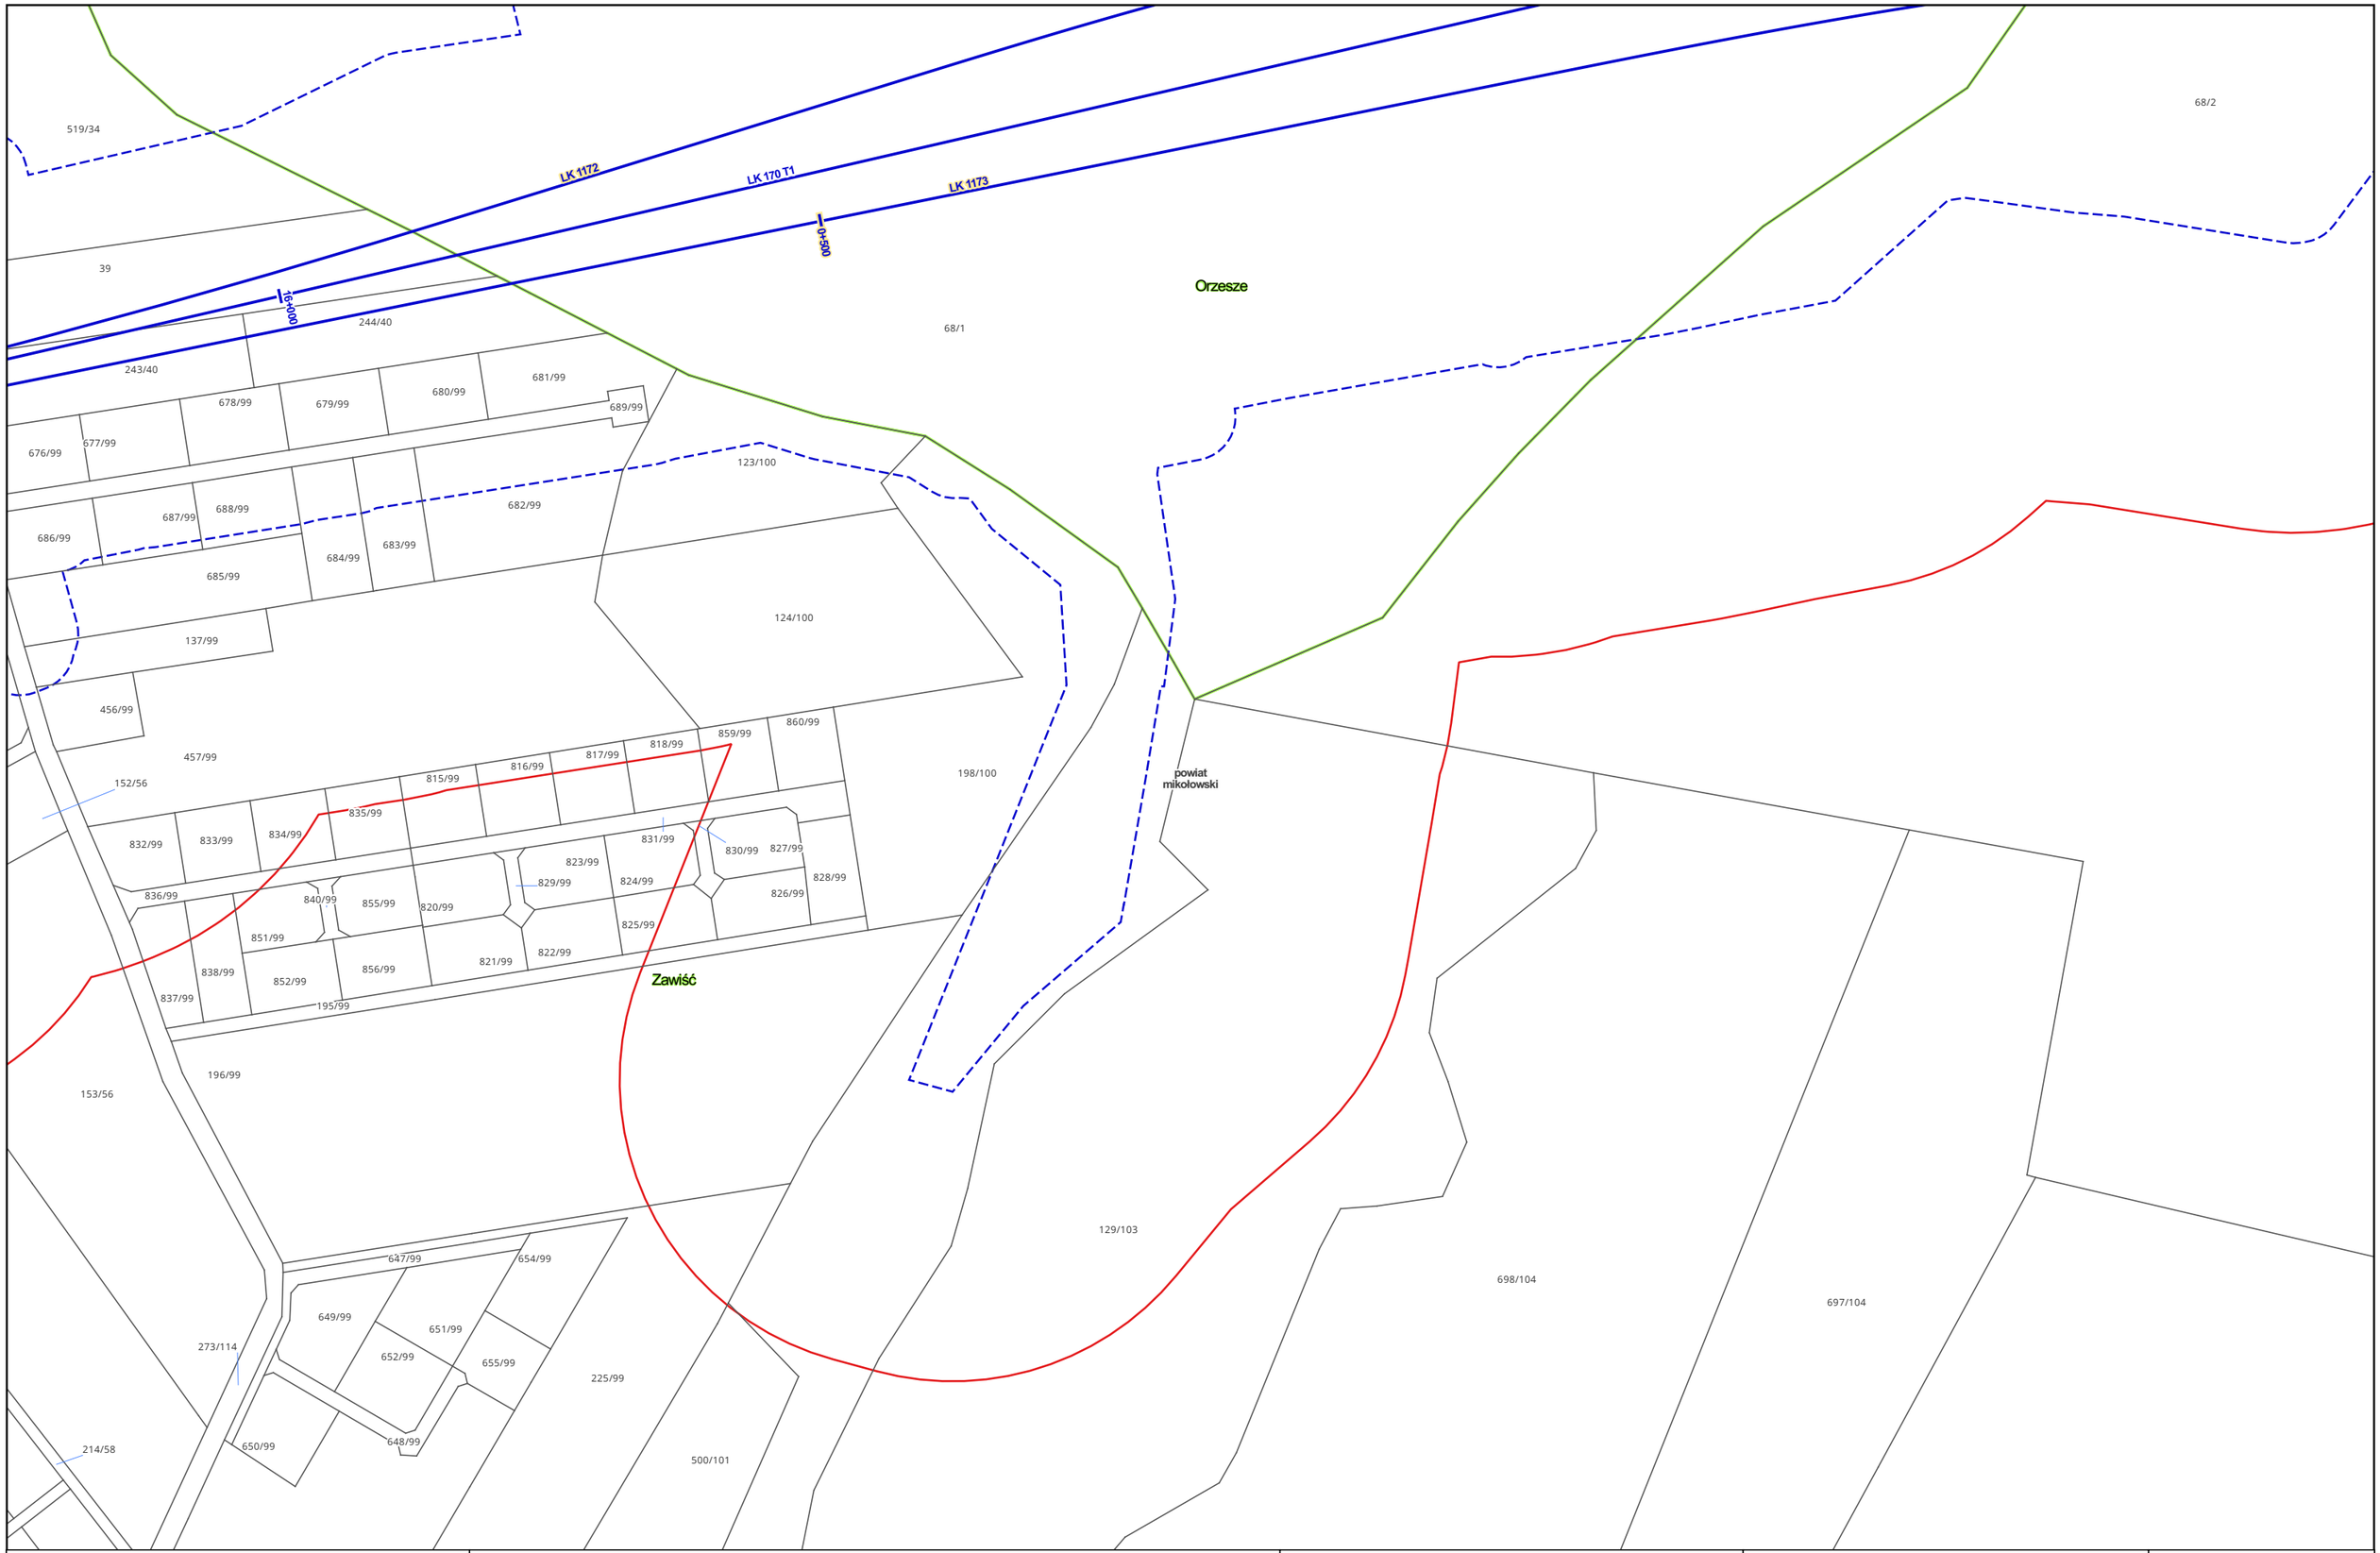

Zamawiający:

PORT POLSKA

Centralny Port Komunikacyjny Sp. z o.o.
Al. Jerozolimskie 142b,
02-305 Warszawa

Wykonawca:

DOHWA ENGINEERING

Dohwa Engineering Co., Ltd. (Lider)
adres korespondencyjny:
(Daechi-dong) 438 Samseong-ro,
Gangnam-gu, Seoul 06178,
Republika Korei

KOREA NATIONAL RAILWAY

KOREA NATIONAL RAILWAY (Partner)
adres korespondencyjny:
242 Jungang-ro, Dong-gu,
Daejeon 34618,
Republika Korei

Inwestycja:

PORT POLSKA

Rzeczpospolita Polska


Dofinansowane przez Unię Europejską

Projekt pn. „Utworzenie nowego połączenia transgranicznego na odcinku Katowice - Ostrawa sieci kompleksowej TEN-T (Etap I)" jest dofinansowany przez Unię Europejską z Instrumentu „Łącząc Europę"


Tytuł:
Mapa z przewidywanym terenem, na którym będzie realizowane przedsięwzięcie oraz obszarem, na który będzie oddziaływać przedsięwzięcie

0 25 50 m

Arkusz nr 49/203
Skala 1:2000
Data 10.2026
Format wydruku A3

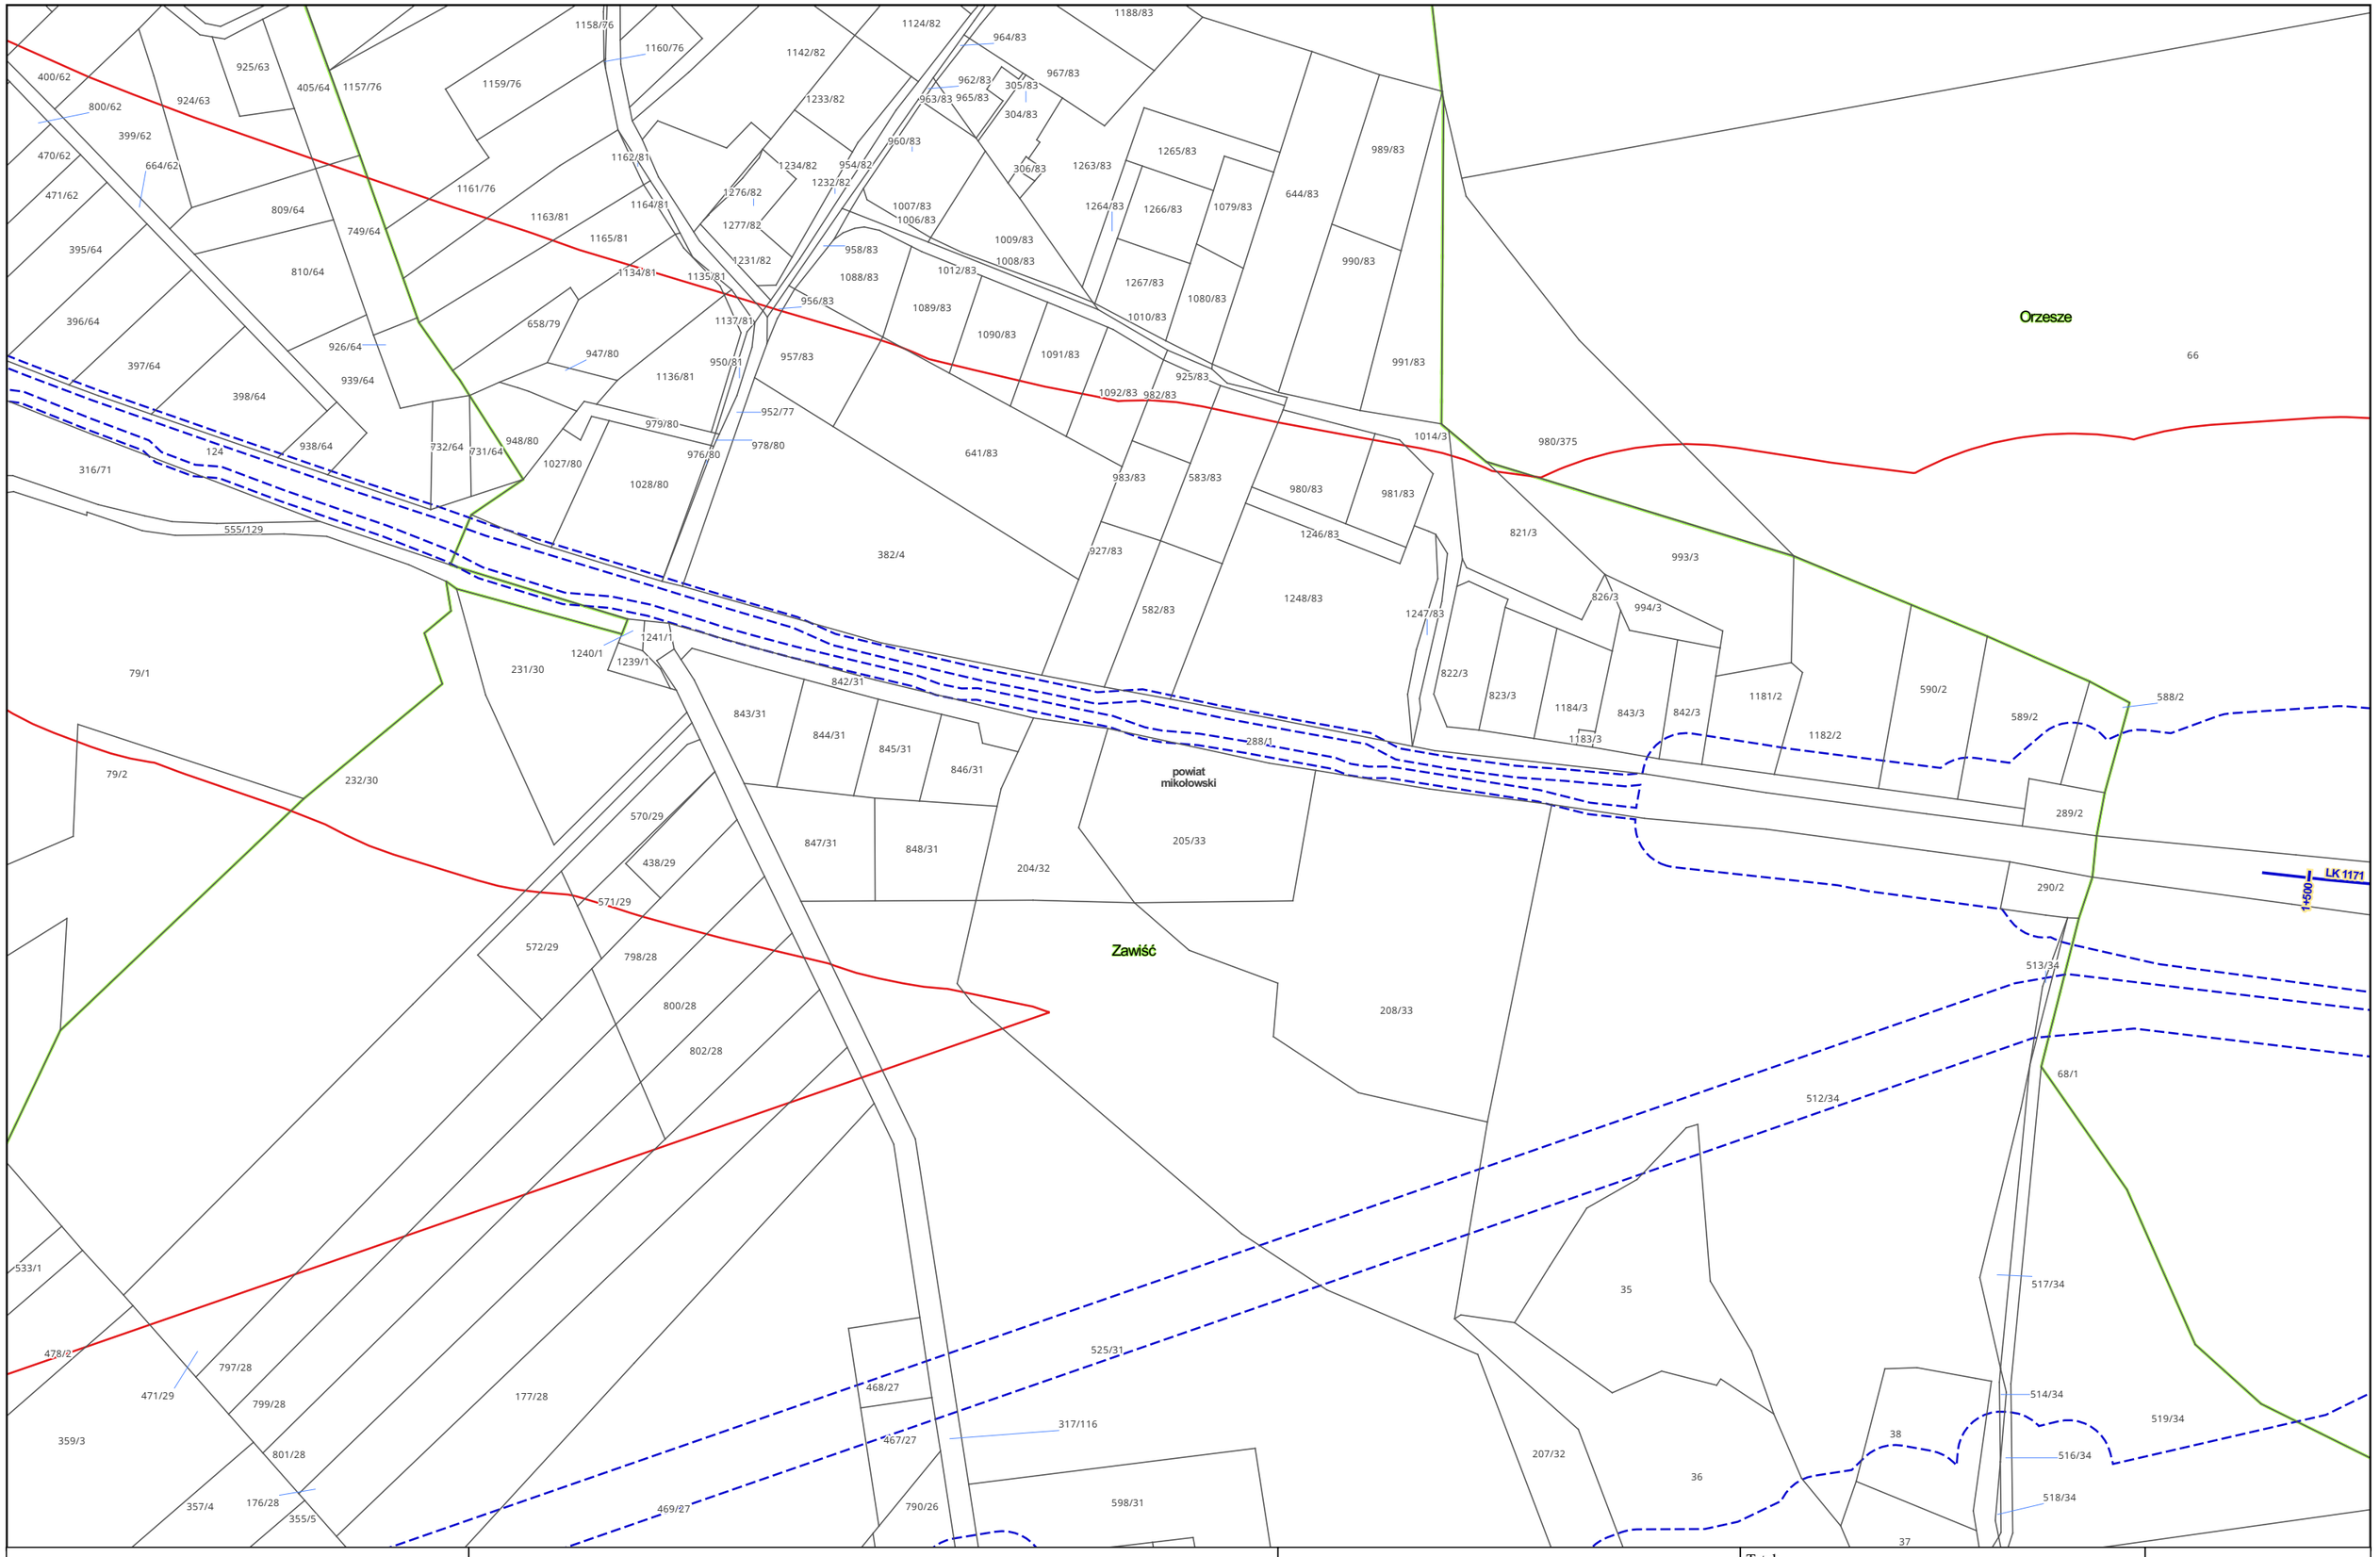

Zamawiający: PORT POLSKA	Centralny Port Komunikacyjny Sp. z o.o. Al. Jerozolimskie 142b, 02-305 Warszawa	Wykonawca: DOHWA ENGINEERING	Dohwa Engineering Co., Ltd. (Lider) adres korespondencyjny: (Daechi-dong) 438 Samseong-ro, Gangnam-gu, Seoul 06178, Republika Korei	KOREA NATIONAL RAILWAY	KOREA NATIONAL RAILWAY (Partner) adres korespondencyjny: 242 Jungang-ro, Dong-gu, Daejeon 34618, Republika Korei
Inwestycja: PORT POLSKA Rzeczpospolita Polska Dofinansowane przez Unię Europejską Projekt pn. „Utworzenie nowego połączenia transgranicznego na odcinku Katowice - Ostrawa sieci kompleksowej TEN-T IEtap II" jest dofinansowany przez Unię Europejską z Instrumentu „Łącząc Europę"		Tytuł: Mapa z przewidywanym terenem, na którym będzie realizowane przedsięwzięcie oraz obszarem, na który będzie oddziaływać przedsięwzięcie 0 25 50 m		Arkusz nr 50/203 Skala 1:2000 Data 10.2026 Format wydruku A3	

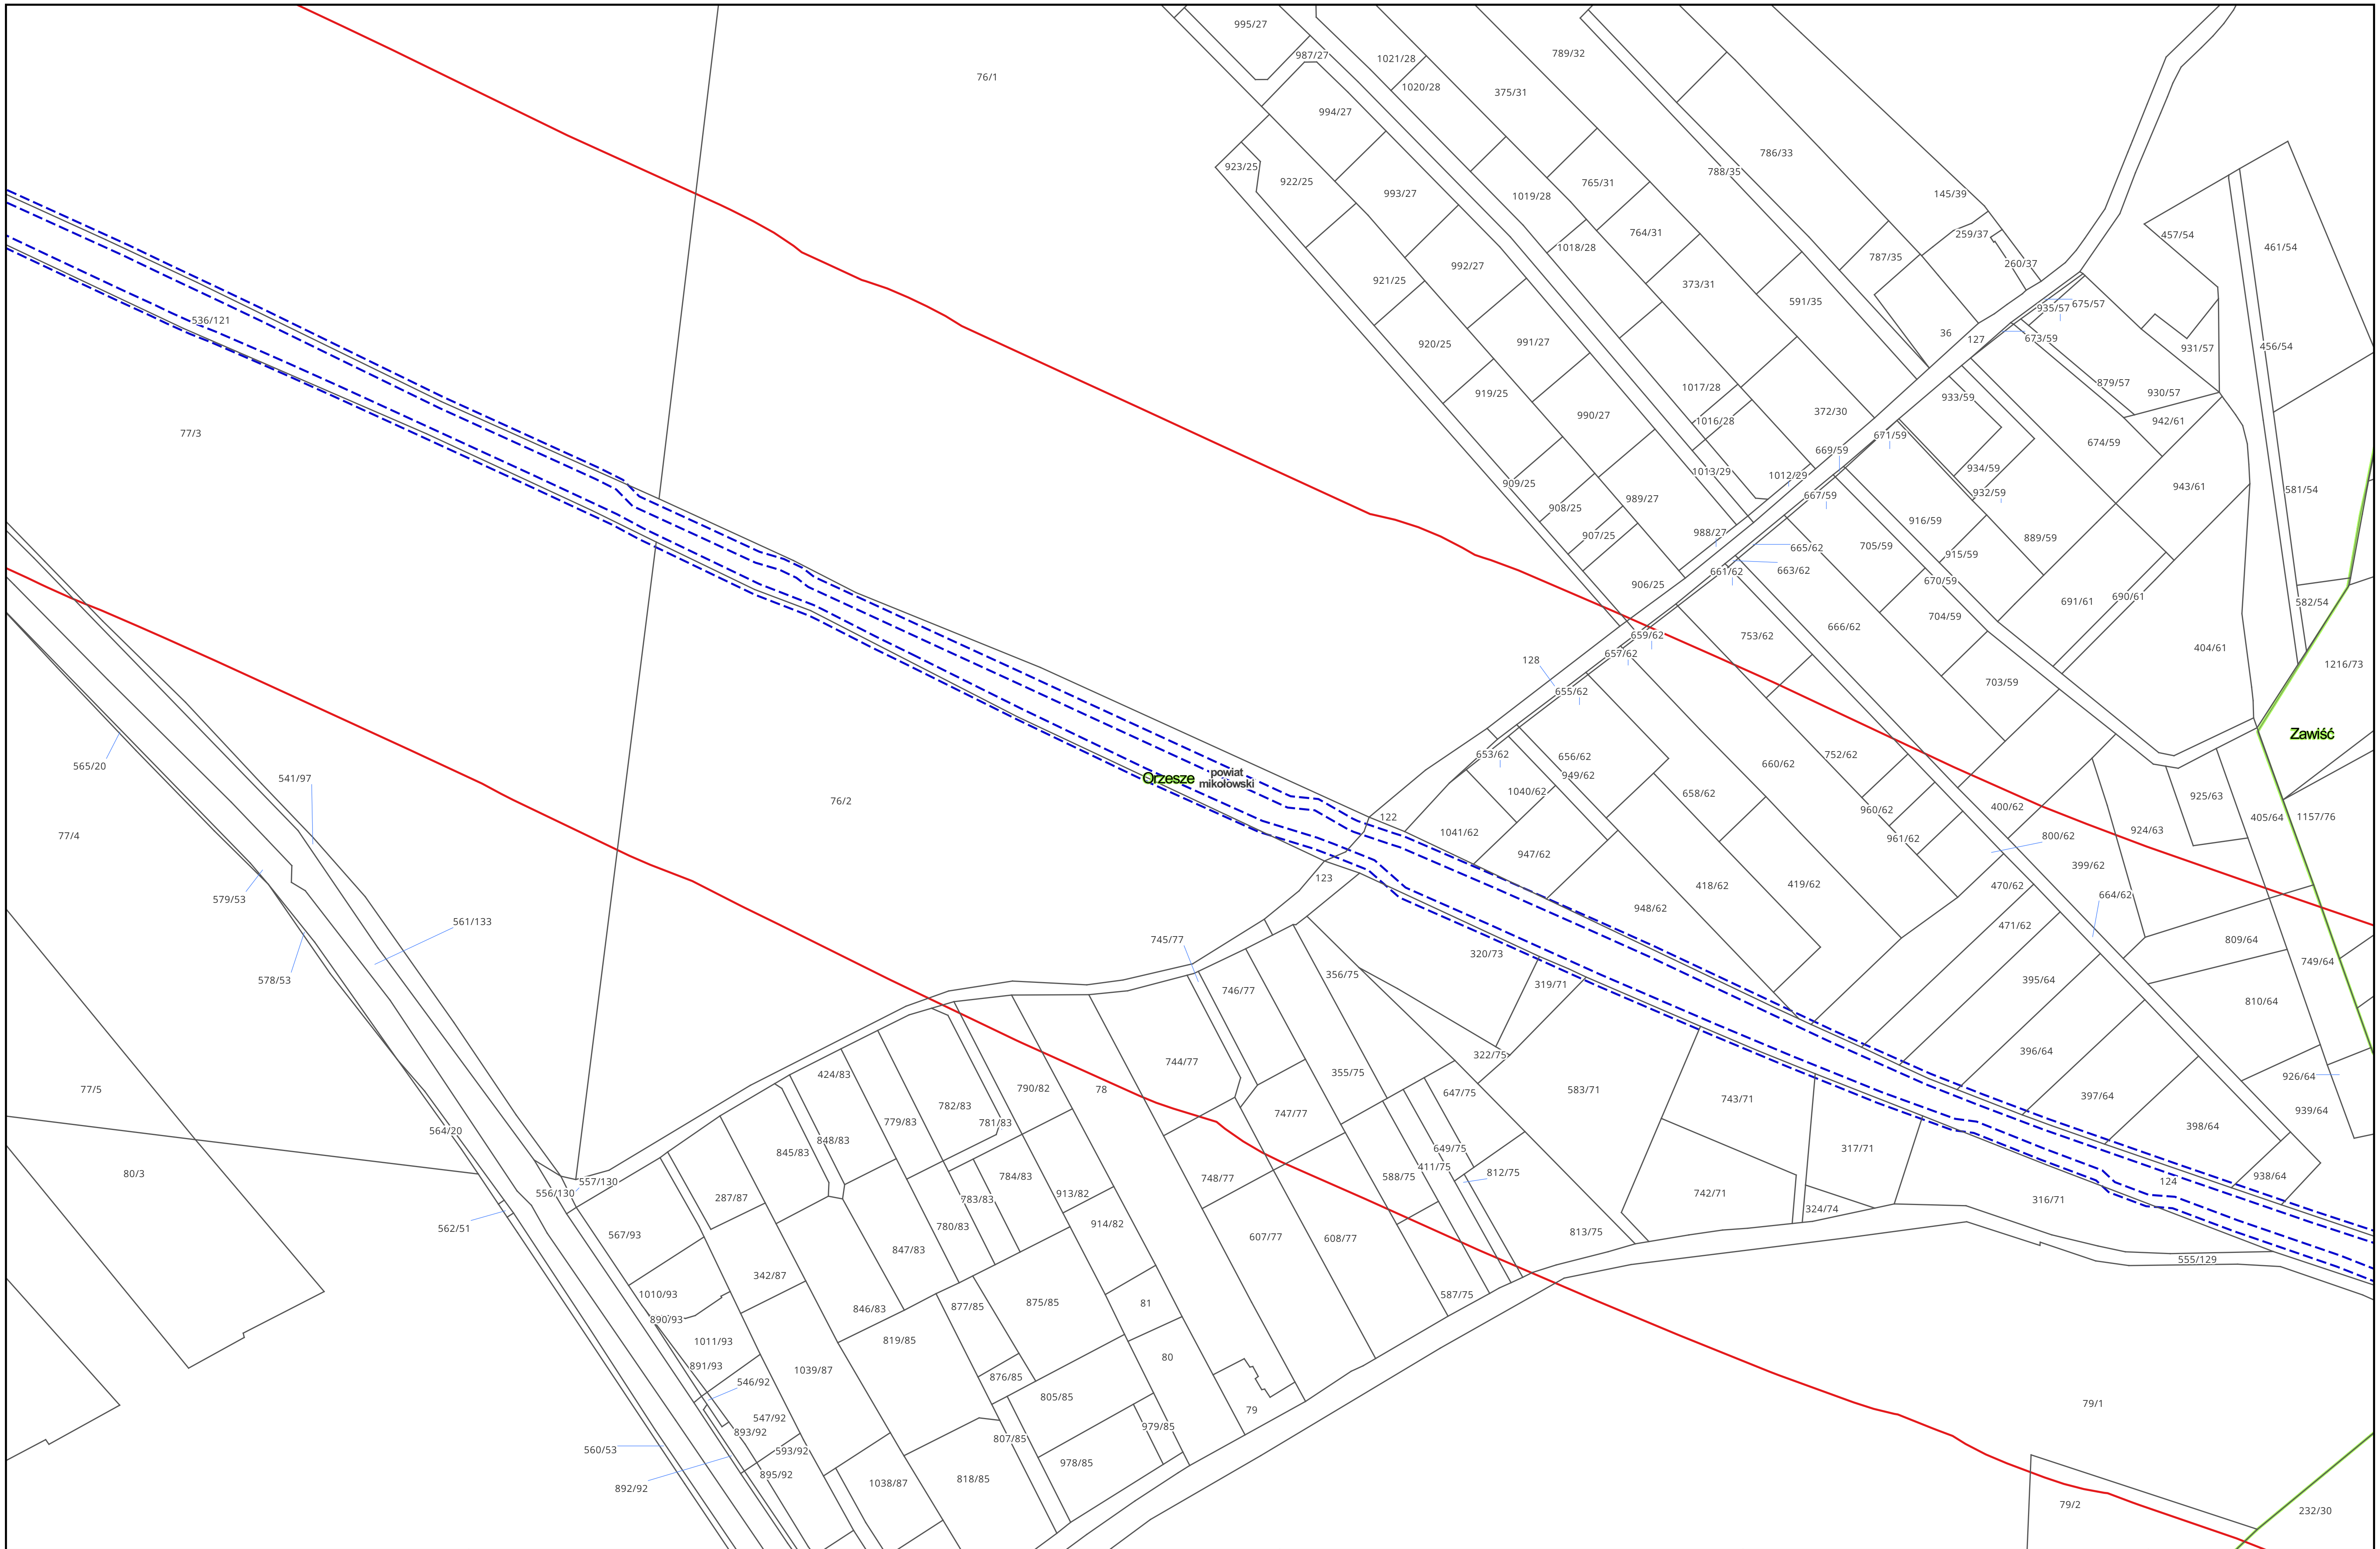

Zamawiający:

PORT POLSKA

Centralny Port Komunikacyjny Sp. z o.o.
Al. Jerozolimskie 142b,
02-305 Warszawa

Wykonawca:

DOHWA ENGINEERING

Dohwa Engineering Co., Ltd. (Lider)
adres korespondencyjny:
(Daechi-dong) 438 Samseong-ro,
Gangnam-gu, Seoul 06178,
Republika Korei

KOREA NATIONAL RAILWAY

KOREA NATIONAL RAILWAY (Partner)
adres korespondencyjny:
242 Jungang-ro, Dong-gu,
Daejeon 34618,
Republika Korei

Inwestycja:

PORT POLSKA


Rzeczpospolita Polska

Dofinansowane przez Unię Europejską

Projekt pn. „Utworzenie nowego połączenia transgranicznego na odcinku Katowice - Ostrawa sieci kompleksowej TEN-T (Etap I)" jest dofinansowany przez Unię Europejską z Instrumentu „Łącząc Europę"

Tytuł:
Mapa z przewidywanym terenem, na którym będzie realizowane przedsięwzięcie oraz obszarem, na który będzie oddziaływać przedsięwzięcie

Arkusz nr 51/203
Skala 1:2000
Data 10.2026
Format wydruku A3

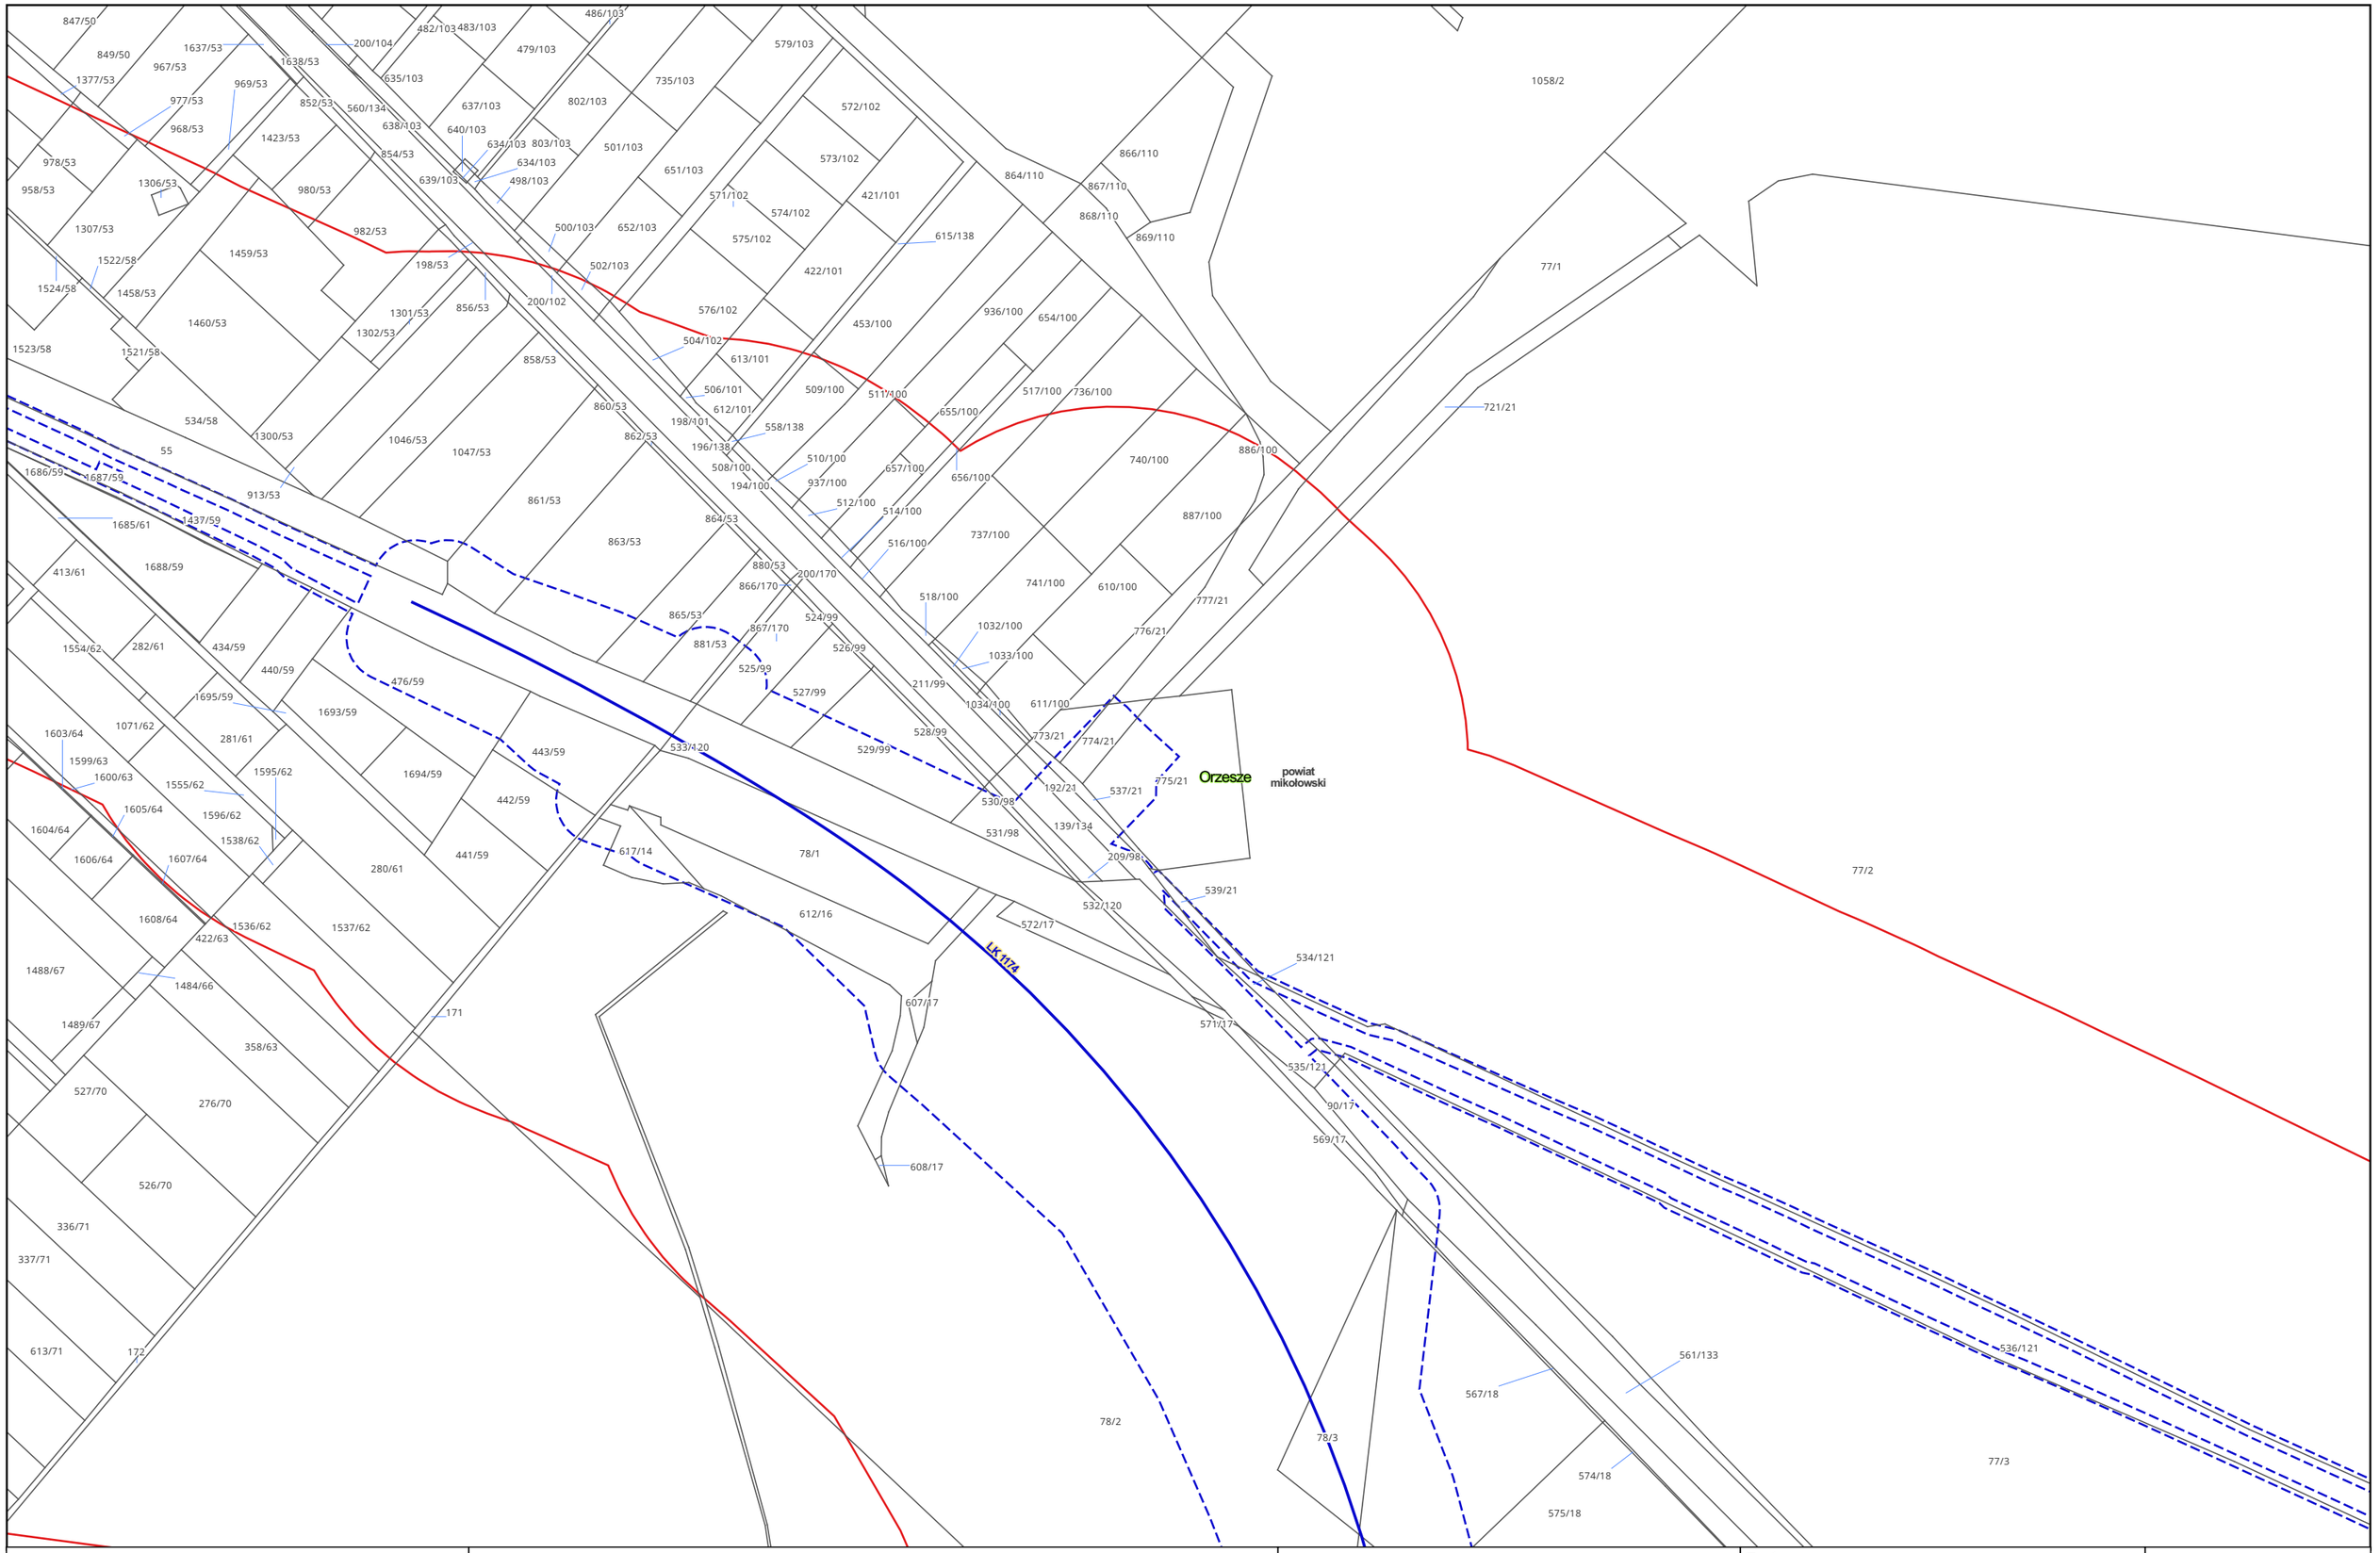

Zamawiający:

PORT POLSKA

Centralny Port Komunikacyjny Sp. z o.o.
Al. Jerozolimskie 142b,
02-305 Warszawa

Wykonawca:

DOHWA ENGINEERING

Dohwa Engineering Co., Ltd. (Lider)
adres korespondencyjny:
(Daechi-dong) 438 Samseong-ro,
Gangnam-gu, Seoul 06178,
Republika Korei

KOREA NATIONAL RAILWAY

KOREA NATIONAL RAILWAY (Partner)
adres korespondencyjny:
242 Jungang-ro, Dong-gu,
Daejeon 34618,
Republika Korei

Inwestycja:

PORT POLSKA

Rzeczpospolita Polska

Dofinansowane przez Unię Europejską


Projekt pn. „Utworzenie nowego połączenia transgranicznego na odcinku Katowice - Ostrawa sieci kompleksowej TEN-T (Etap I)" jest dofinansowany przez Unię Europejską z Instrumentu „Łącząc Europę"

Tytuł:

Mapa z przewidywanym terenem, na którym będzie realizowane przedsięwzięcie oraz obszarem, na który będzie oddziaływać przedsięwzięcie

0 25 50 m

Arkusz nr 52/203
Skala 1:2000
Data 10.2026
Format wydruku A3

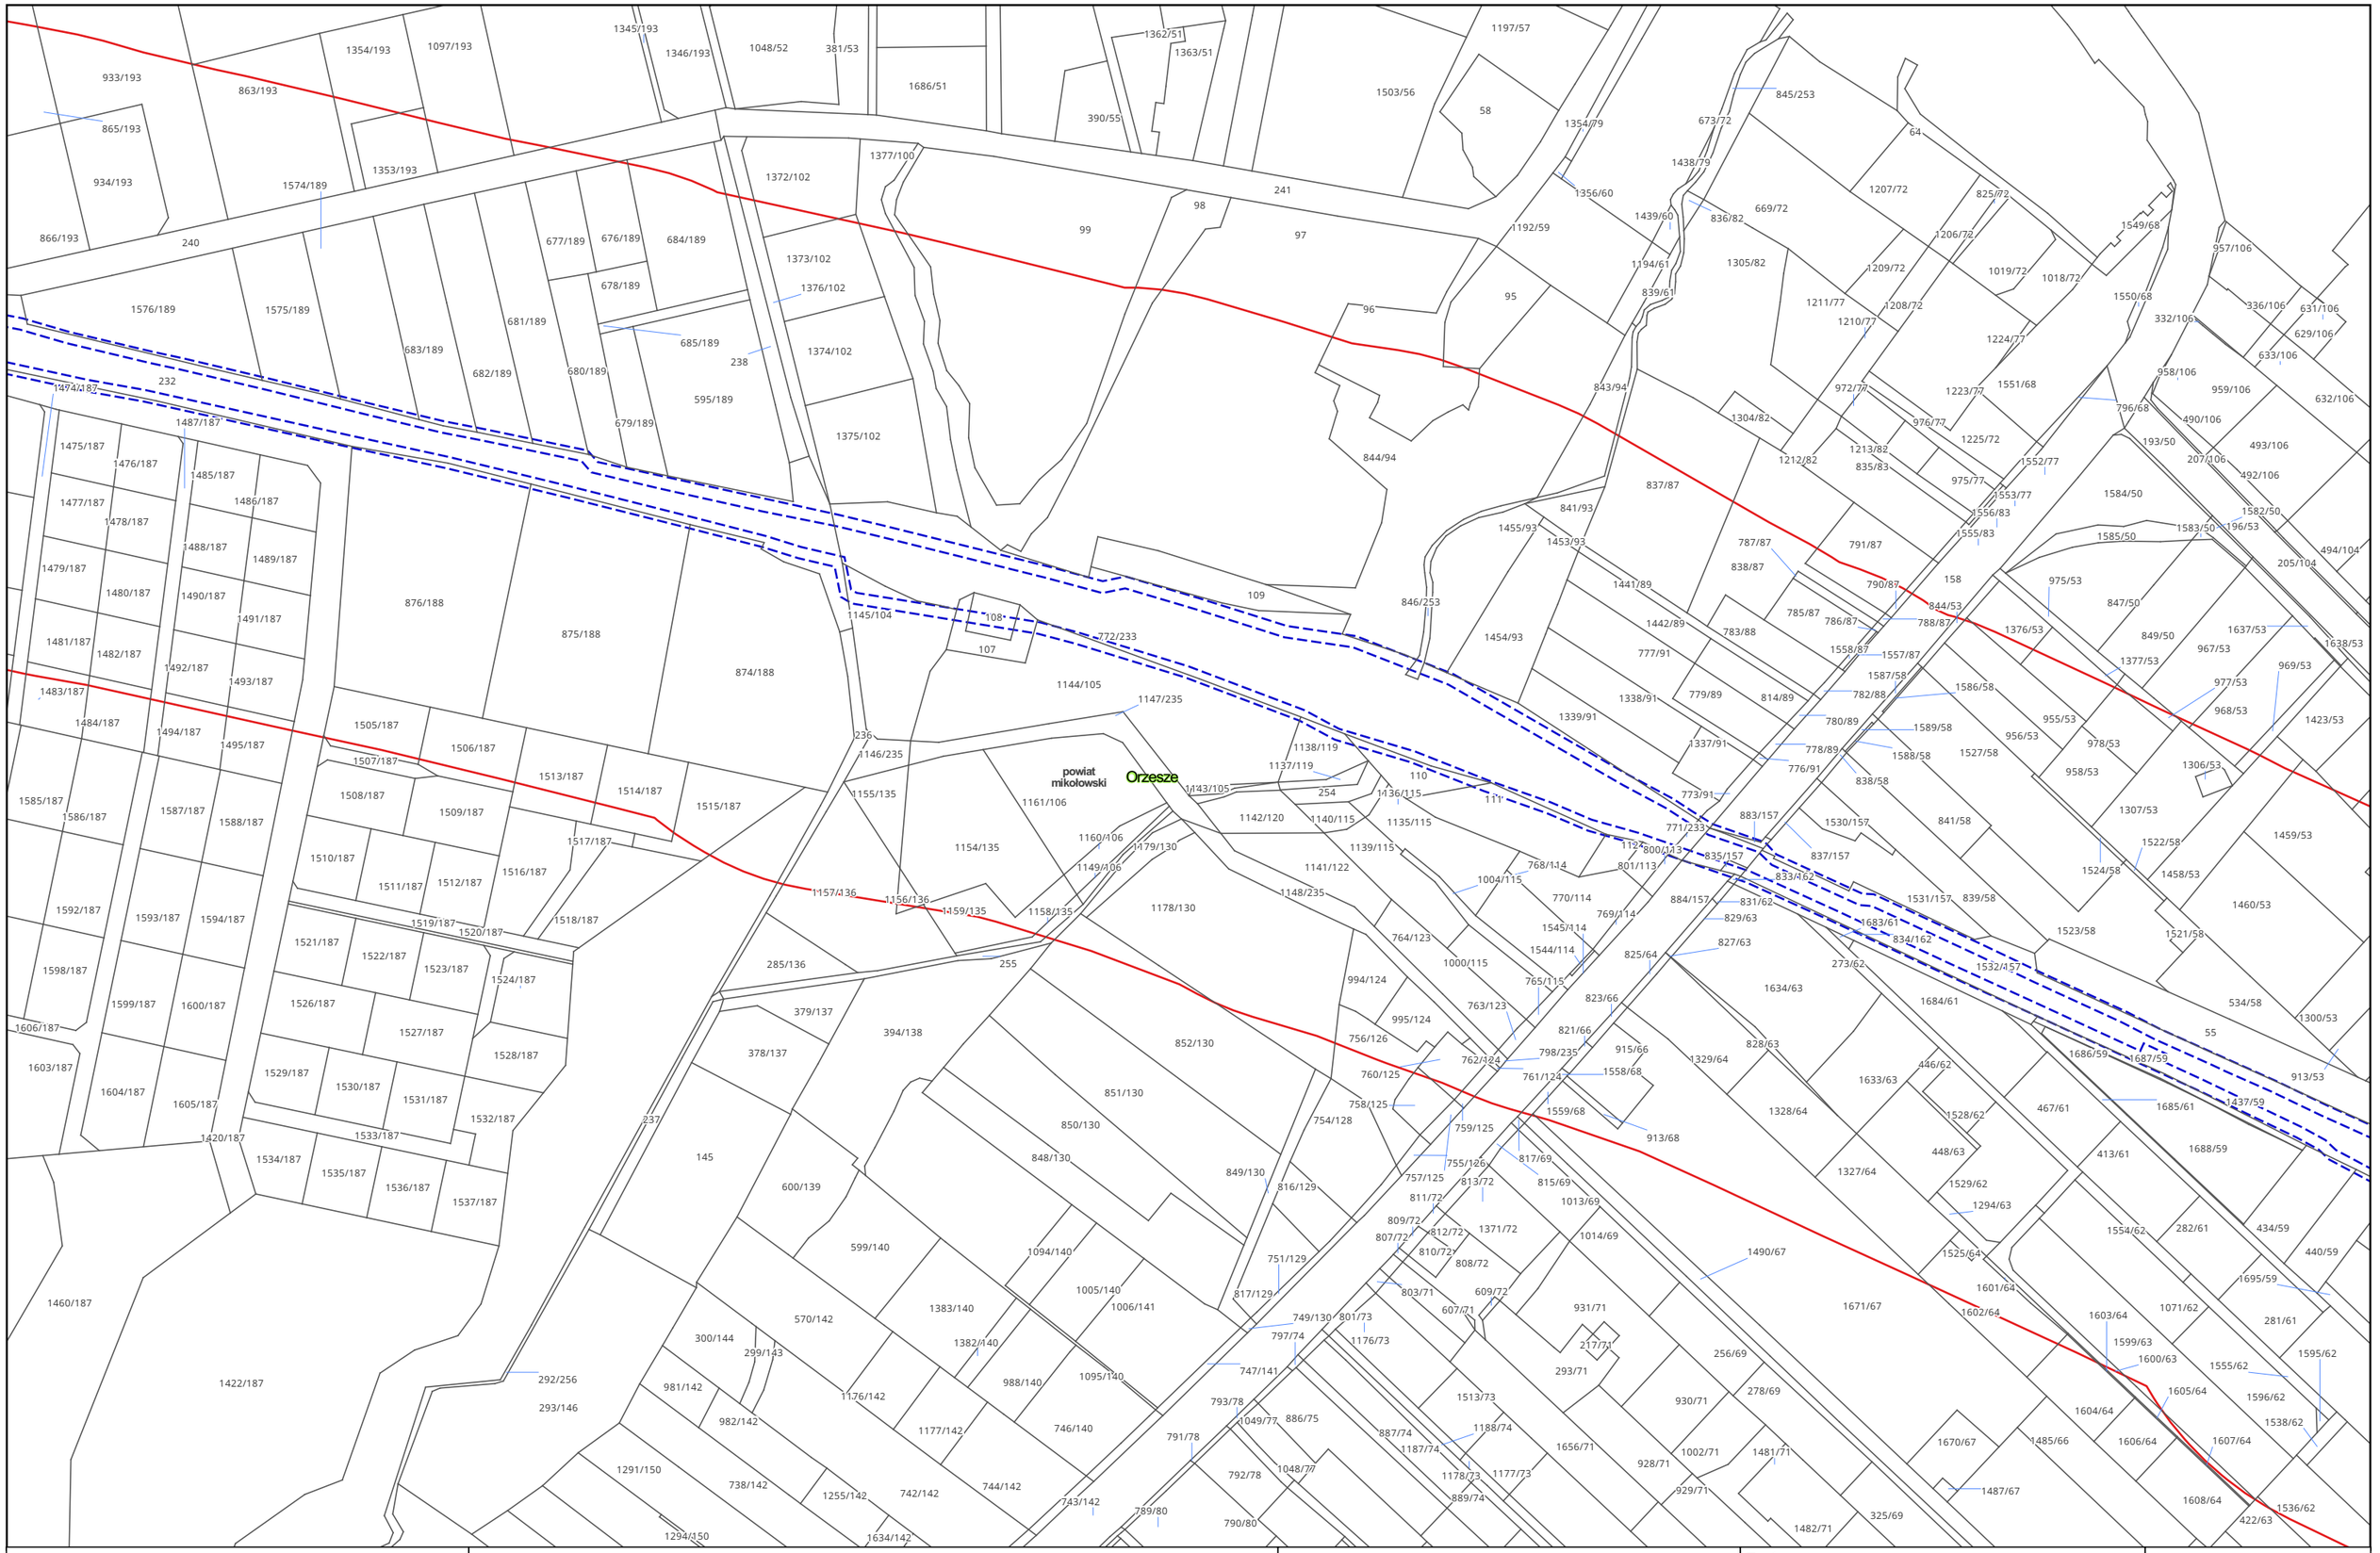

Zamawiający:

PORT POLSKA

Centralny Port Komunikacyjny Sp. z o.o.
Al. Jerozolimskie 142b,
02-305 Warszawa

Wykonawca:

DOHWA ENGINEERING

Dohwa Engineering Co., Ltd. (Lider)
adres korespondencyjny:
(Daechi-dong) 438 Samseong-ro,
Gangnam-gu, Seoul 06178,
Republika Korei

KOREA NATIONAL RAILWAY

KOREA NATIONAL RAILWAY (Partner)
adres korespondencyjny:
242 Jungang-ro, Dong-gu,
Daejeon 34618,
Republika Korei

Inwestycja:

PORT POLSKA

Rzeczpospolita Polska

Dofinansowane przez Unię Europejską


Projekt pn. „Utworzenie nowego połączenia transgranicznego na odcinku Katowice - Ostrawa sieci kompleksowej TEN-T (Etap I)" jest dofinansowany przez Unię Europejską z Instrumentu „Łącząc Europę"

Tytuł:

Mapa z przewidywanym terenem, na którym będzie realizowane przedsięwzięcie oraz obszarem, na który będzie oddziaływać przedsięwzięcie

0 25 50 m

Arkusz nr 53/203
Skala 1:2000
Data 10.2026
Format wydruku A3

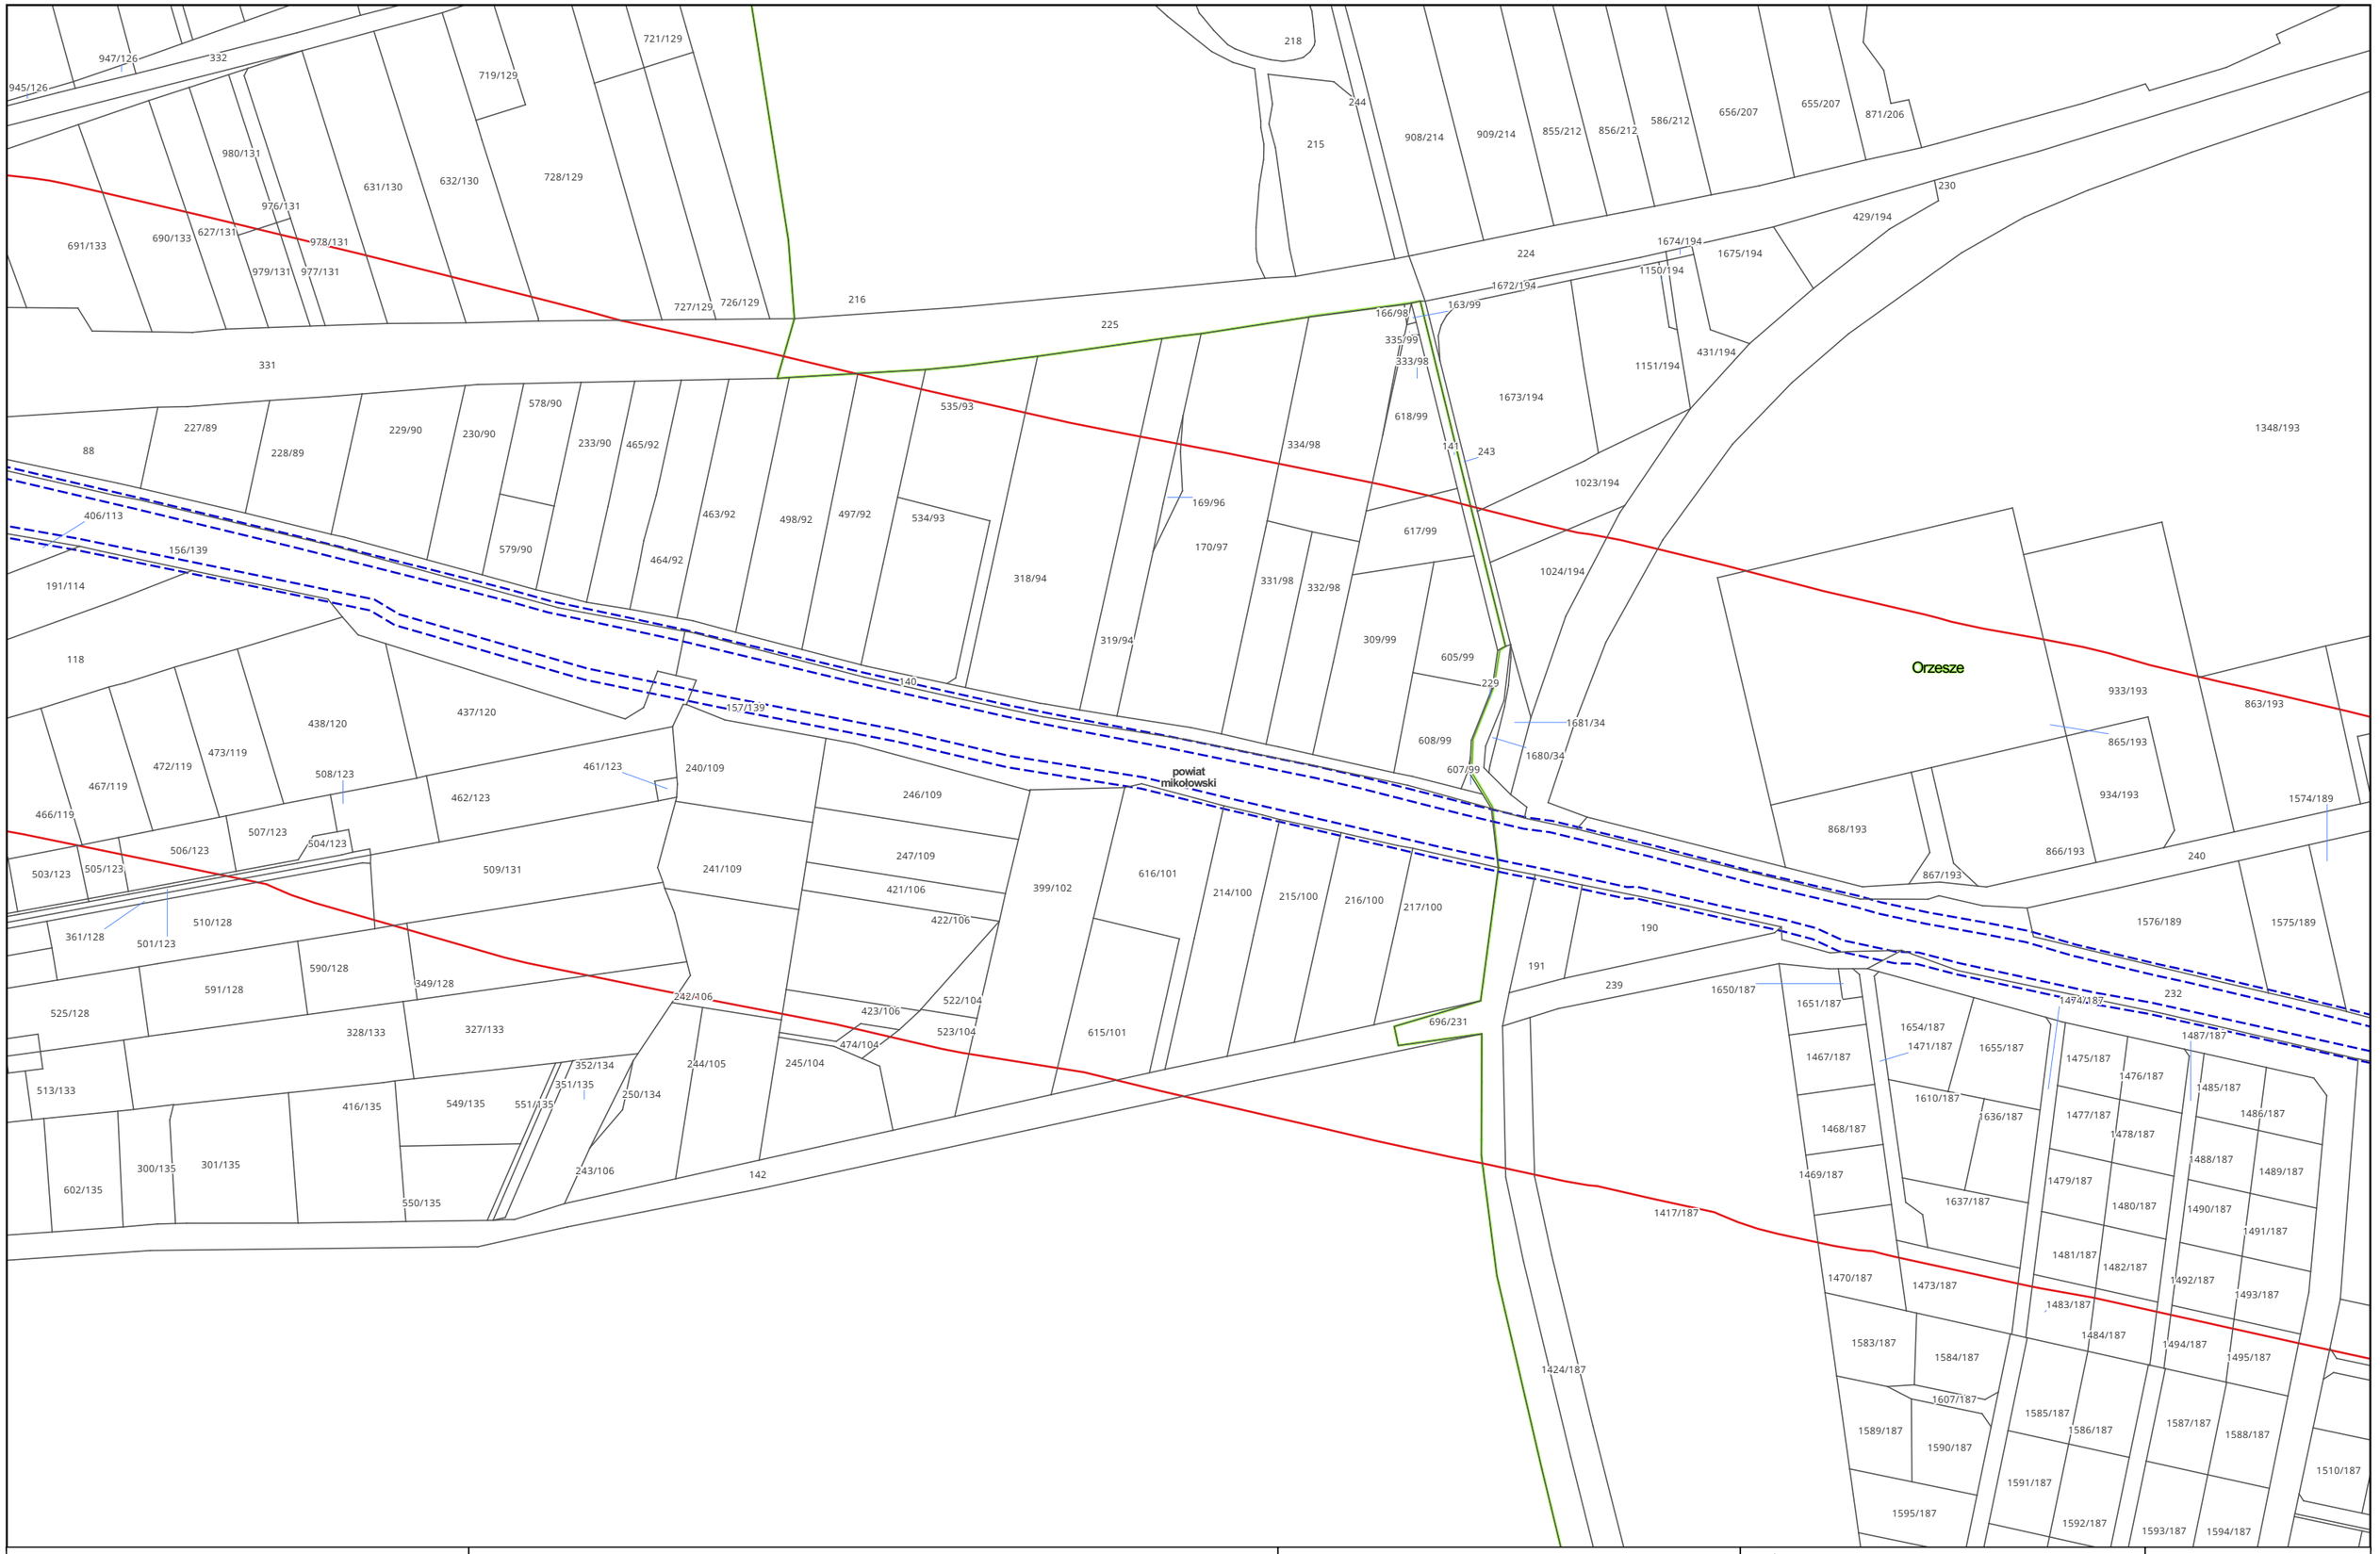

Zamawiający:

PORT POLSKA

Centralny Port Komunikacyjny Sp. z o.o.
Al. Jerozolimskie 142b,
02-305 Warszawa

Wykonawca:

DOHWA ENGINEERING

Dohwa Engineering Co., Ltd. (Lider)
adres korespondencyjny:
(Daechi-dong) 438 Samseong-ro,
Gangnam-gu, Seoul 06178,
Republika Korei

KOREA NATIONAL RAILWAY

KOREA NATIONAL RAILWAY (Partner)
adres korespondencyjny:
242 Jungang-ro, Dong-gu,
Daejeon 34618,
Republika Korei

Inwestycja:

PORT POLSKA

Rzeczpospolita Polska

Dofinansowane przez Unię Europejską


Projekt pn. „Utworzenie nowego połączenia transgranicznego na odcinku Katowice - Ostrawa sieci kompleksowej TEN-T (Etap I)" jest dofinansowany przez Unię Europejską z Instrumentu „Łącząc Europę"

Tytuł:

Mapa z przewidywanym terenem, na którym będzie realizowane przedsięwzięcie oraz obszarem, na który będzie oddziaływać przedsięwzięcie

0 25 50 m

Arkusz nr 54/203
Skala 1:2000
Data 10.2026
Format wydruku A3

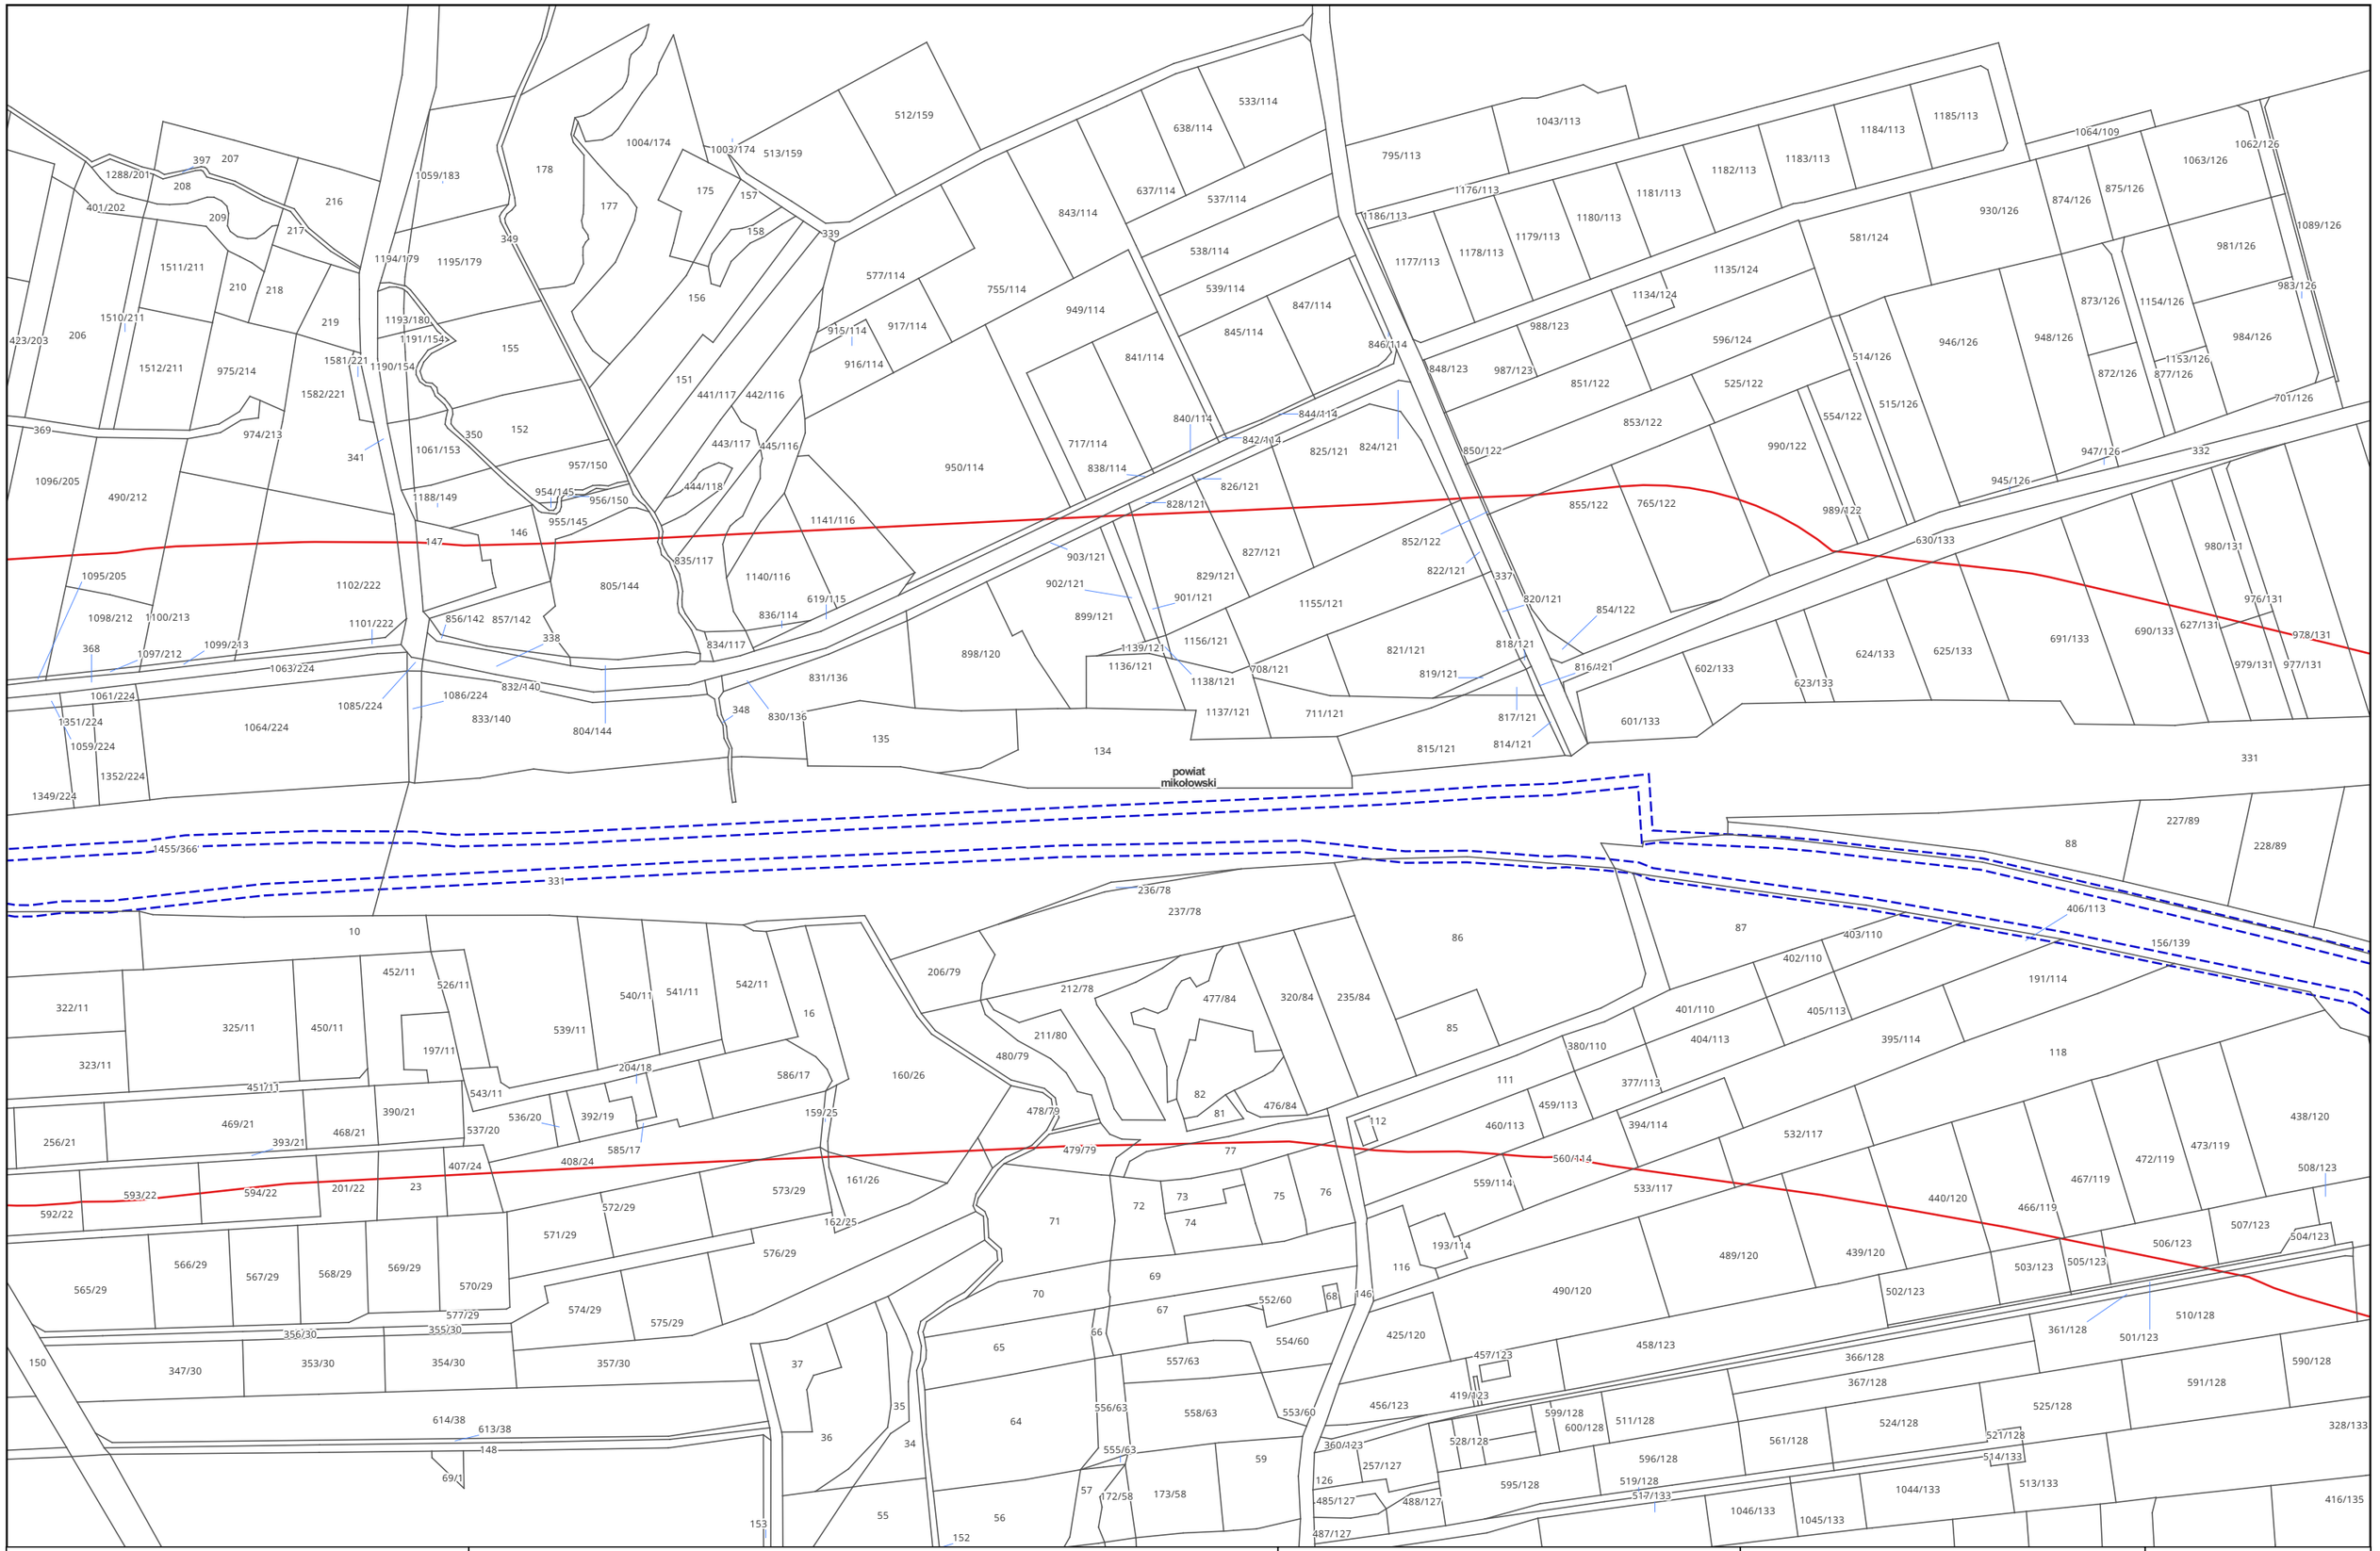

Zamawiający:

PORT POLSKA

Centralny Port Komunikacyjny Sp. z o.o.
Al. Jerozolimskie 142b,
02-305 Warszawa

Wykonawca:

DOHWA ENGINEERING

Dohwa Engineering Co., Ltd. (Lider)
adres korespondencyjny:
(Daechi-dong) 438 Samseong-ro,
Gangnam-gu, Seoul 06178,
Republika Korei

KOREA NATIONAL RAILWAY

KOREA NATIONAL RAILWAY (Partner)
adres korespondencyjny:
242 Jungang-ro, Dong-gu,
Daejeon 34618,
Republika Korei

Inwestycja:

PORT POLSKA

Rzeczpospolita Polska


Dofinansowane przez Unię Europejską

Projekt pn. „Utworzenie nowego połączenia transgranicznego na odcinku Katowice - Ostrawa sieci kompleksowej TEN-T (Etap I)" jest dofinansowany przez Unię Europejską z Instrumentu „Łącząc Europę"

Tytuł:
Mapa z przewidywanym terenem, na którym będzie realizowane przedsięwzięcie oraz obszarem, na który będzie oddziaływać przedsięwzięcie

0 25 50 m

Arkusz nr 55/203
Skala 1:2000
Data 10.2026
Format wydruku A3

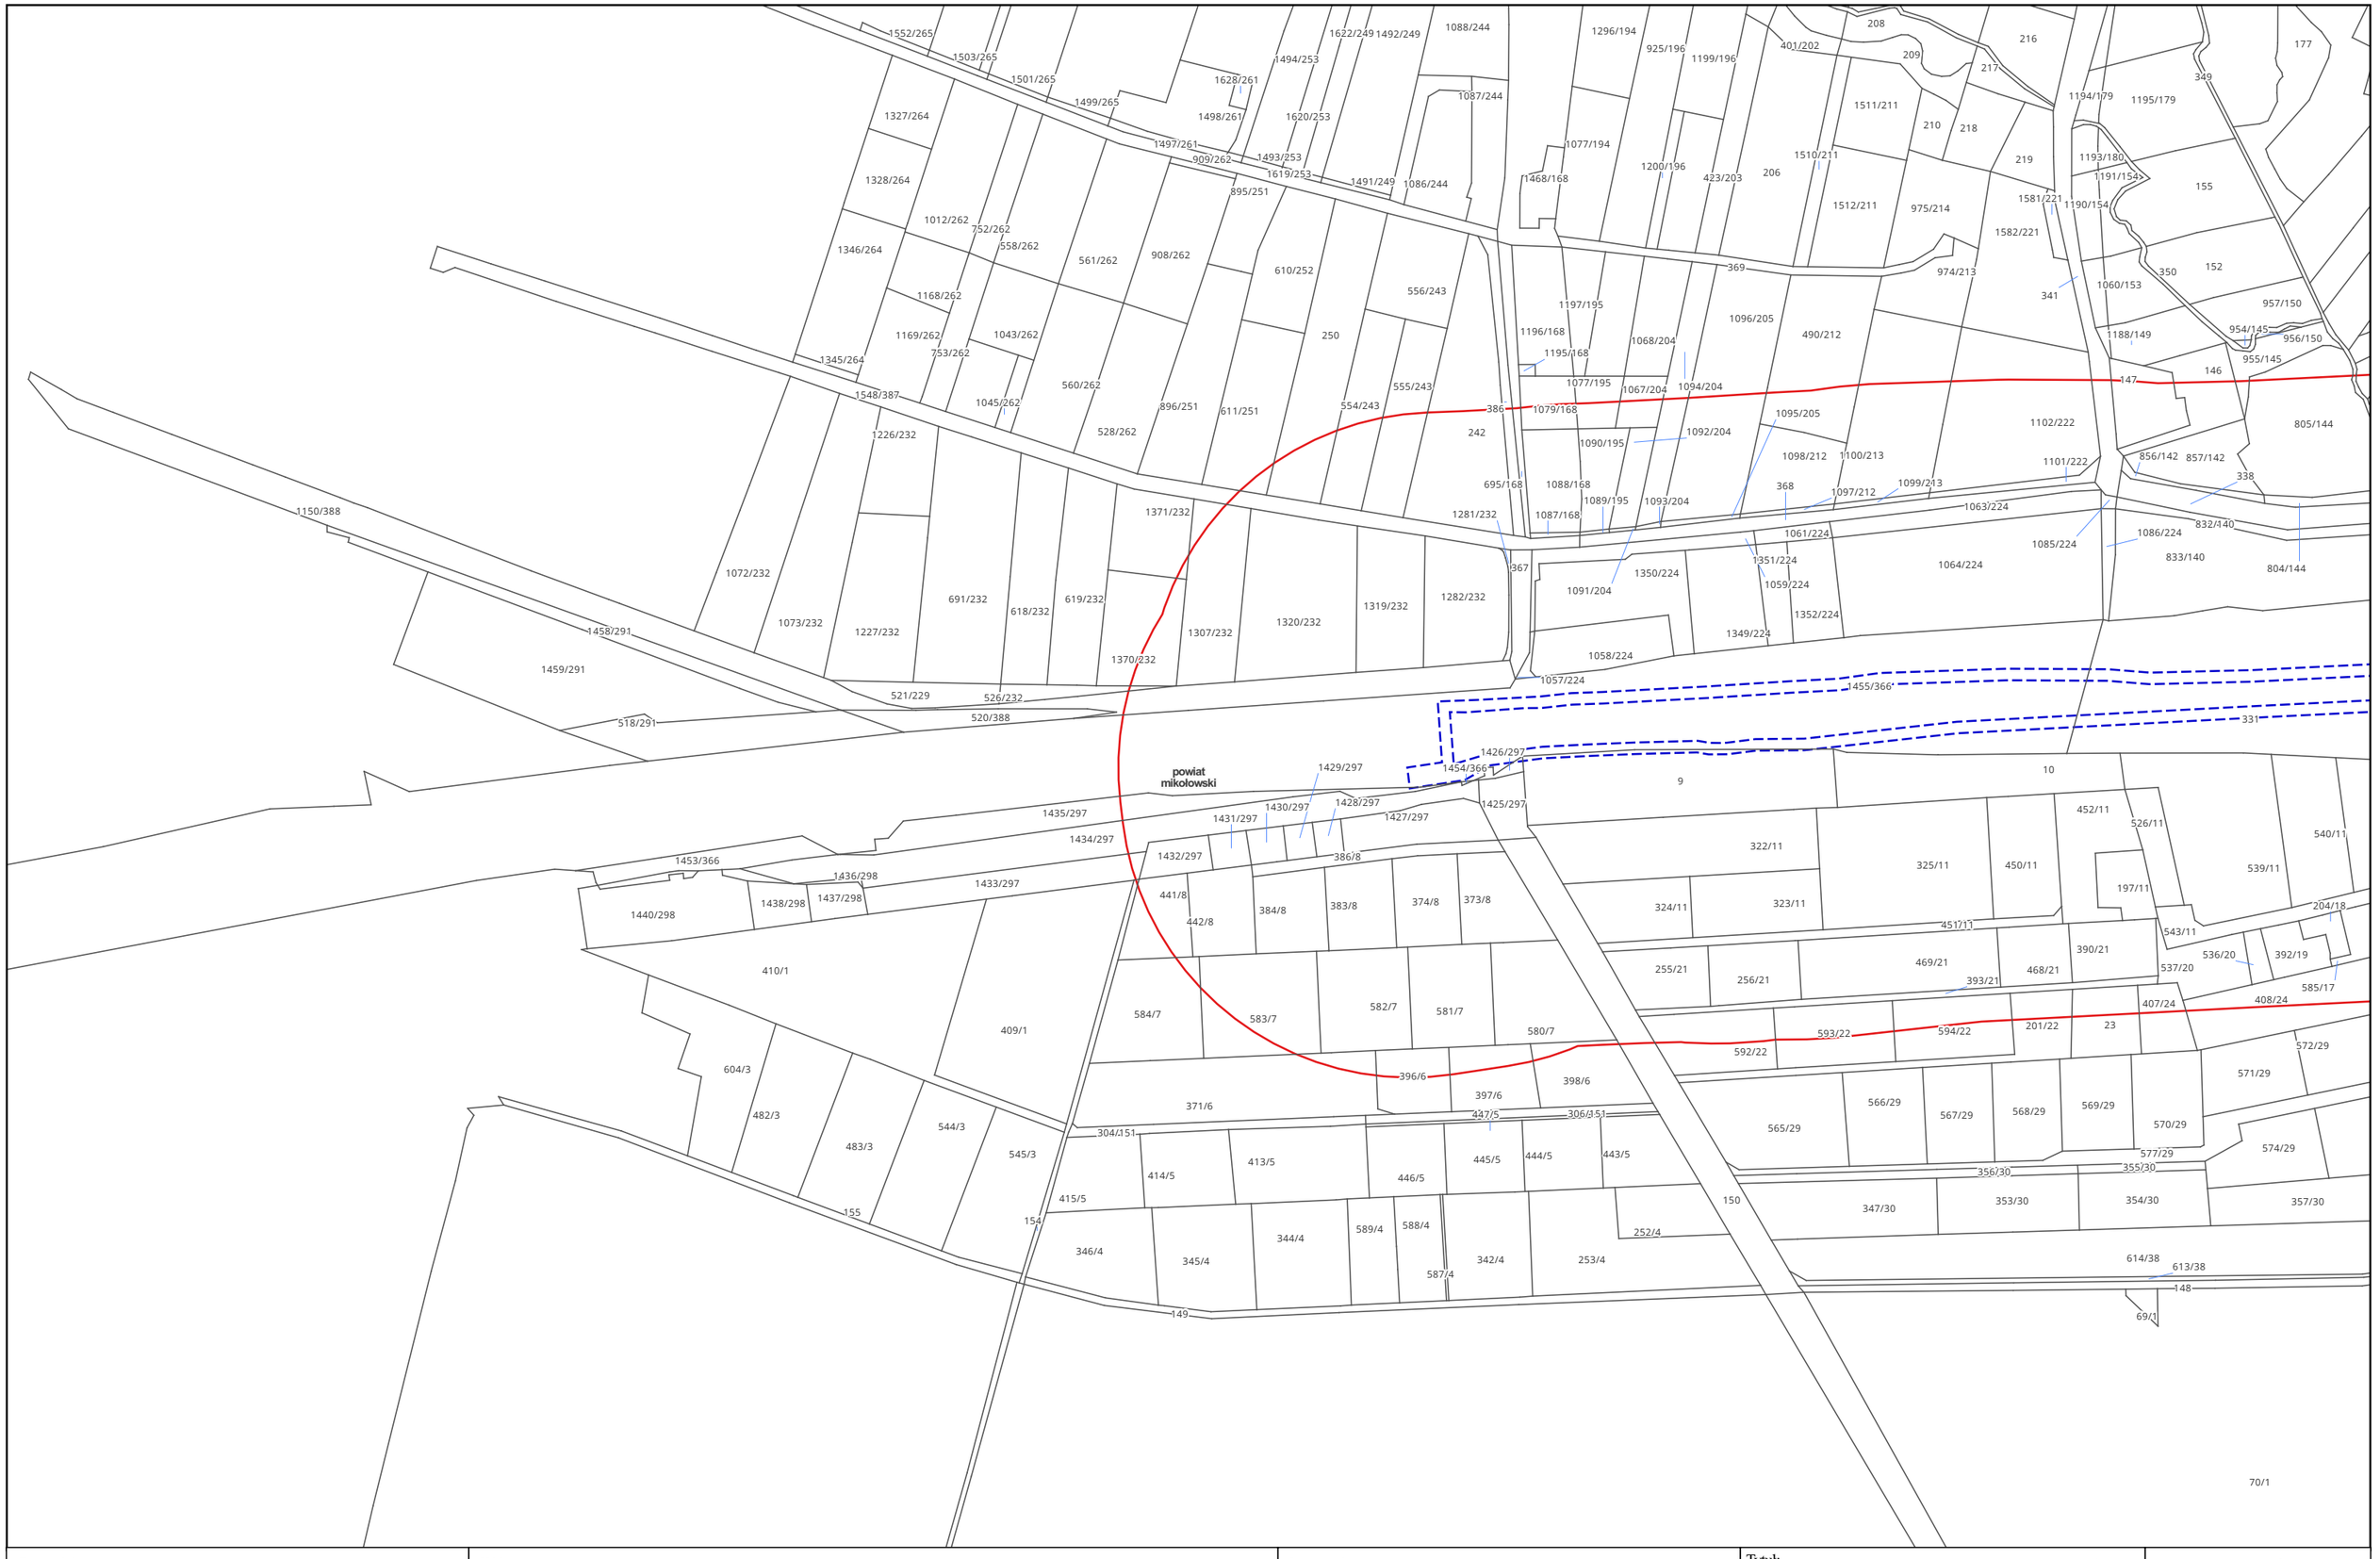

Zamawiający:

PORT POLSKA

Centralny Port Komunikacyjny Sp. z o.o.
Al. Jerozolimskie 142b,
02-305 Warszawa

Wykonawca:

DOHWA ENGINEERING

Dohwa Engineering Co., Ltd. (Lider)
adres korespondencyjny:
(Daechi-dong) 438 Samseong-ro,
Gangnam-gu, Seoul 06178,
Republika Korei

KOREA NATIONAL RAILWAY

KOREA NATIONAL RAILWAY (Partner)
adres korespondencyjny:
242 Jungang-ro, Dong-gu,
Daejeon 34618,
Republika Korei

Inwestycja:

PORT POLSKA

Rzeczpospolita Polska

Dofinansowane przez Unię Europejską


Projekt pn. „Utworzenie nowego połączenia transgranicznego na odcinku Katowice - Ostrawa sieci kompleksowej TEN-T (Etap I)" jest dofinansowany przez Unię Europejską z Instrumentu „Łącząc Europę"

Tytuł:

Mapa z przewidywanym terenem, na którym będzie realizowane przedsięwzięcie oraz obszarem, na który będzie oddziaływać przedsięwzięcie

0 25 50 m

Arkusz nr 56/203
Skala 1:2000
Data 10.2026
Format wydruku A3

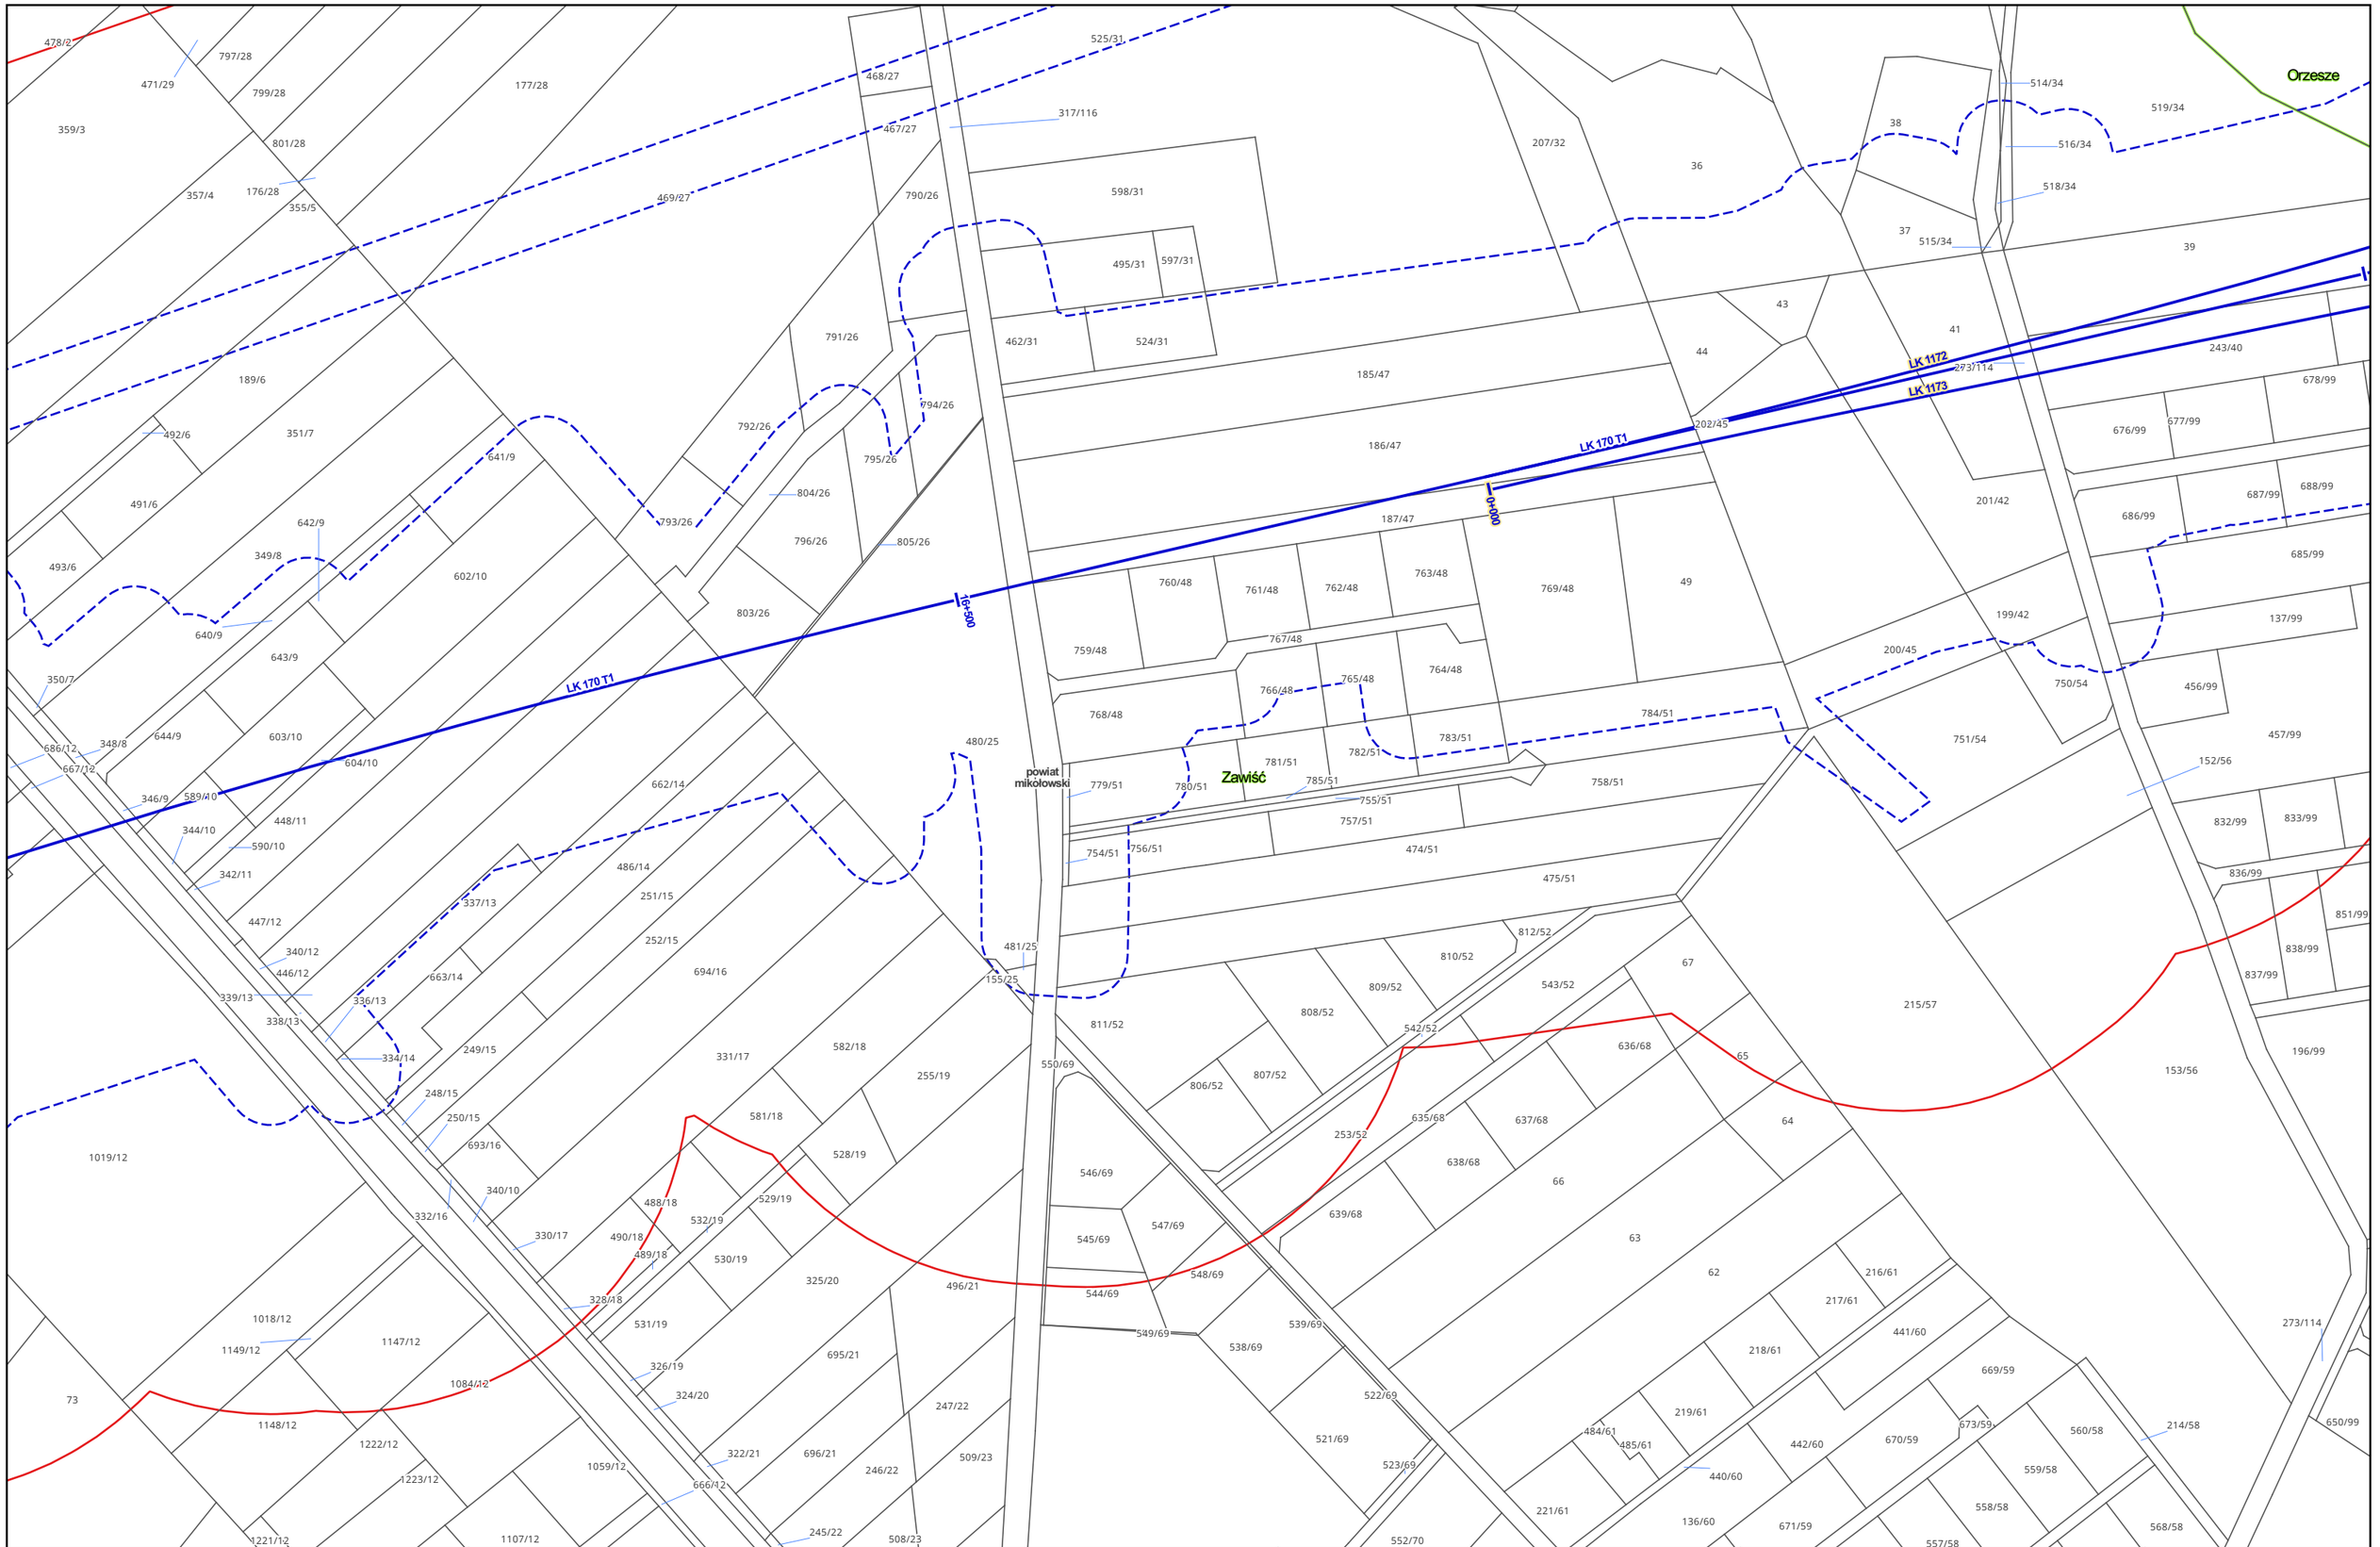

Zamawiający:

PORT POLSKA

Centralny Port Komunikacyjny Sp. z o.o.
Al. Jerozolimskie 142b,
02-305 Warszawa

Wykonawca:

DOHWA ENGINEERING

Dohwa Engineering Co., Ltd. (Lider)
adres korespondencyjny:
(Daechi-dong) 438 Samseong-ro,
Gangnam-gu, Seoul 06178,
Republika Korei

KOREA NATIONAL RAILWAY

KOREA NATIONAL RAILWAY (Partner)
adres korespondencyjny:
242 Jungang-ro, Dong-gu,
Daejeon 34618,
Republika Korei

Inwestycja:

PORT POLSKA

Rzeczpospolita Polska


Dofinansowane przez Unię Europejską

Projekt pn. „Utworzenie nowego połączenia transgranicznego na odcinku Katowice - Ostrawa sieci kompleksowej TEN-T (Etap I)" jest dofinansowany przez Unię Europejską z Instrumentu „Łącząc Europę"

Tytuł:
Mapa z przewidywanym terenem, na którym będzie realizowane przedsięwzięcie oraz obszarem, na który będzie oddziaływać przedsięwzięcie

0 25 50 m

Arkusz nr 57/203
Skala 1:2000
Data 10.2026
Format wydruku A3

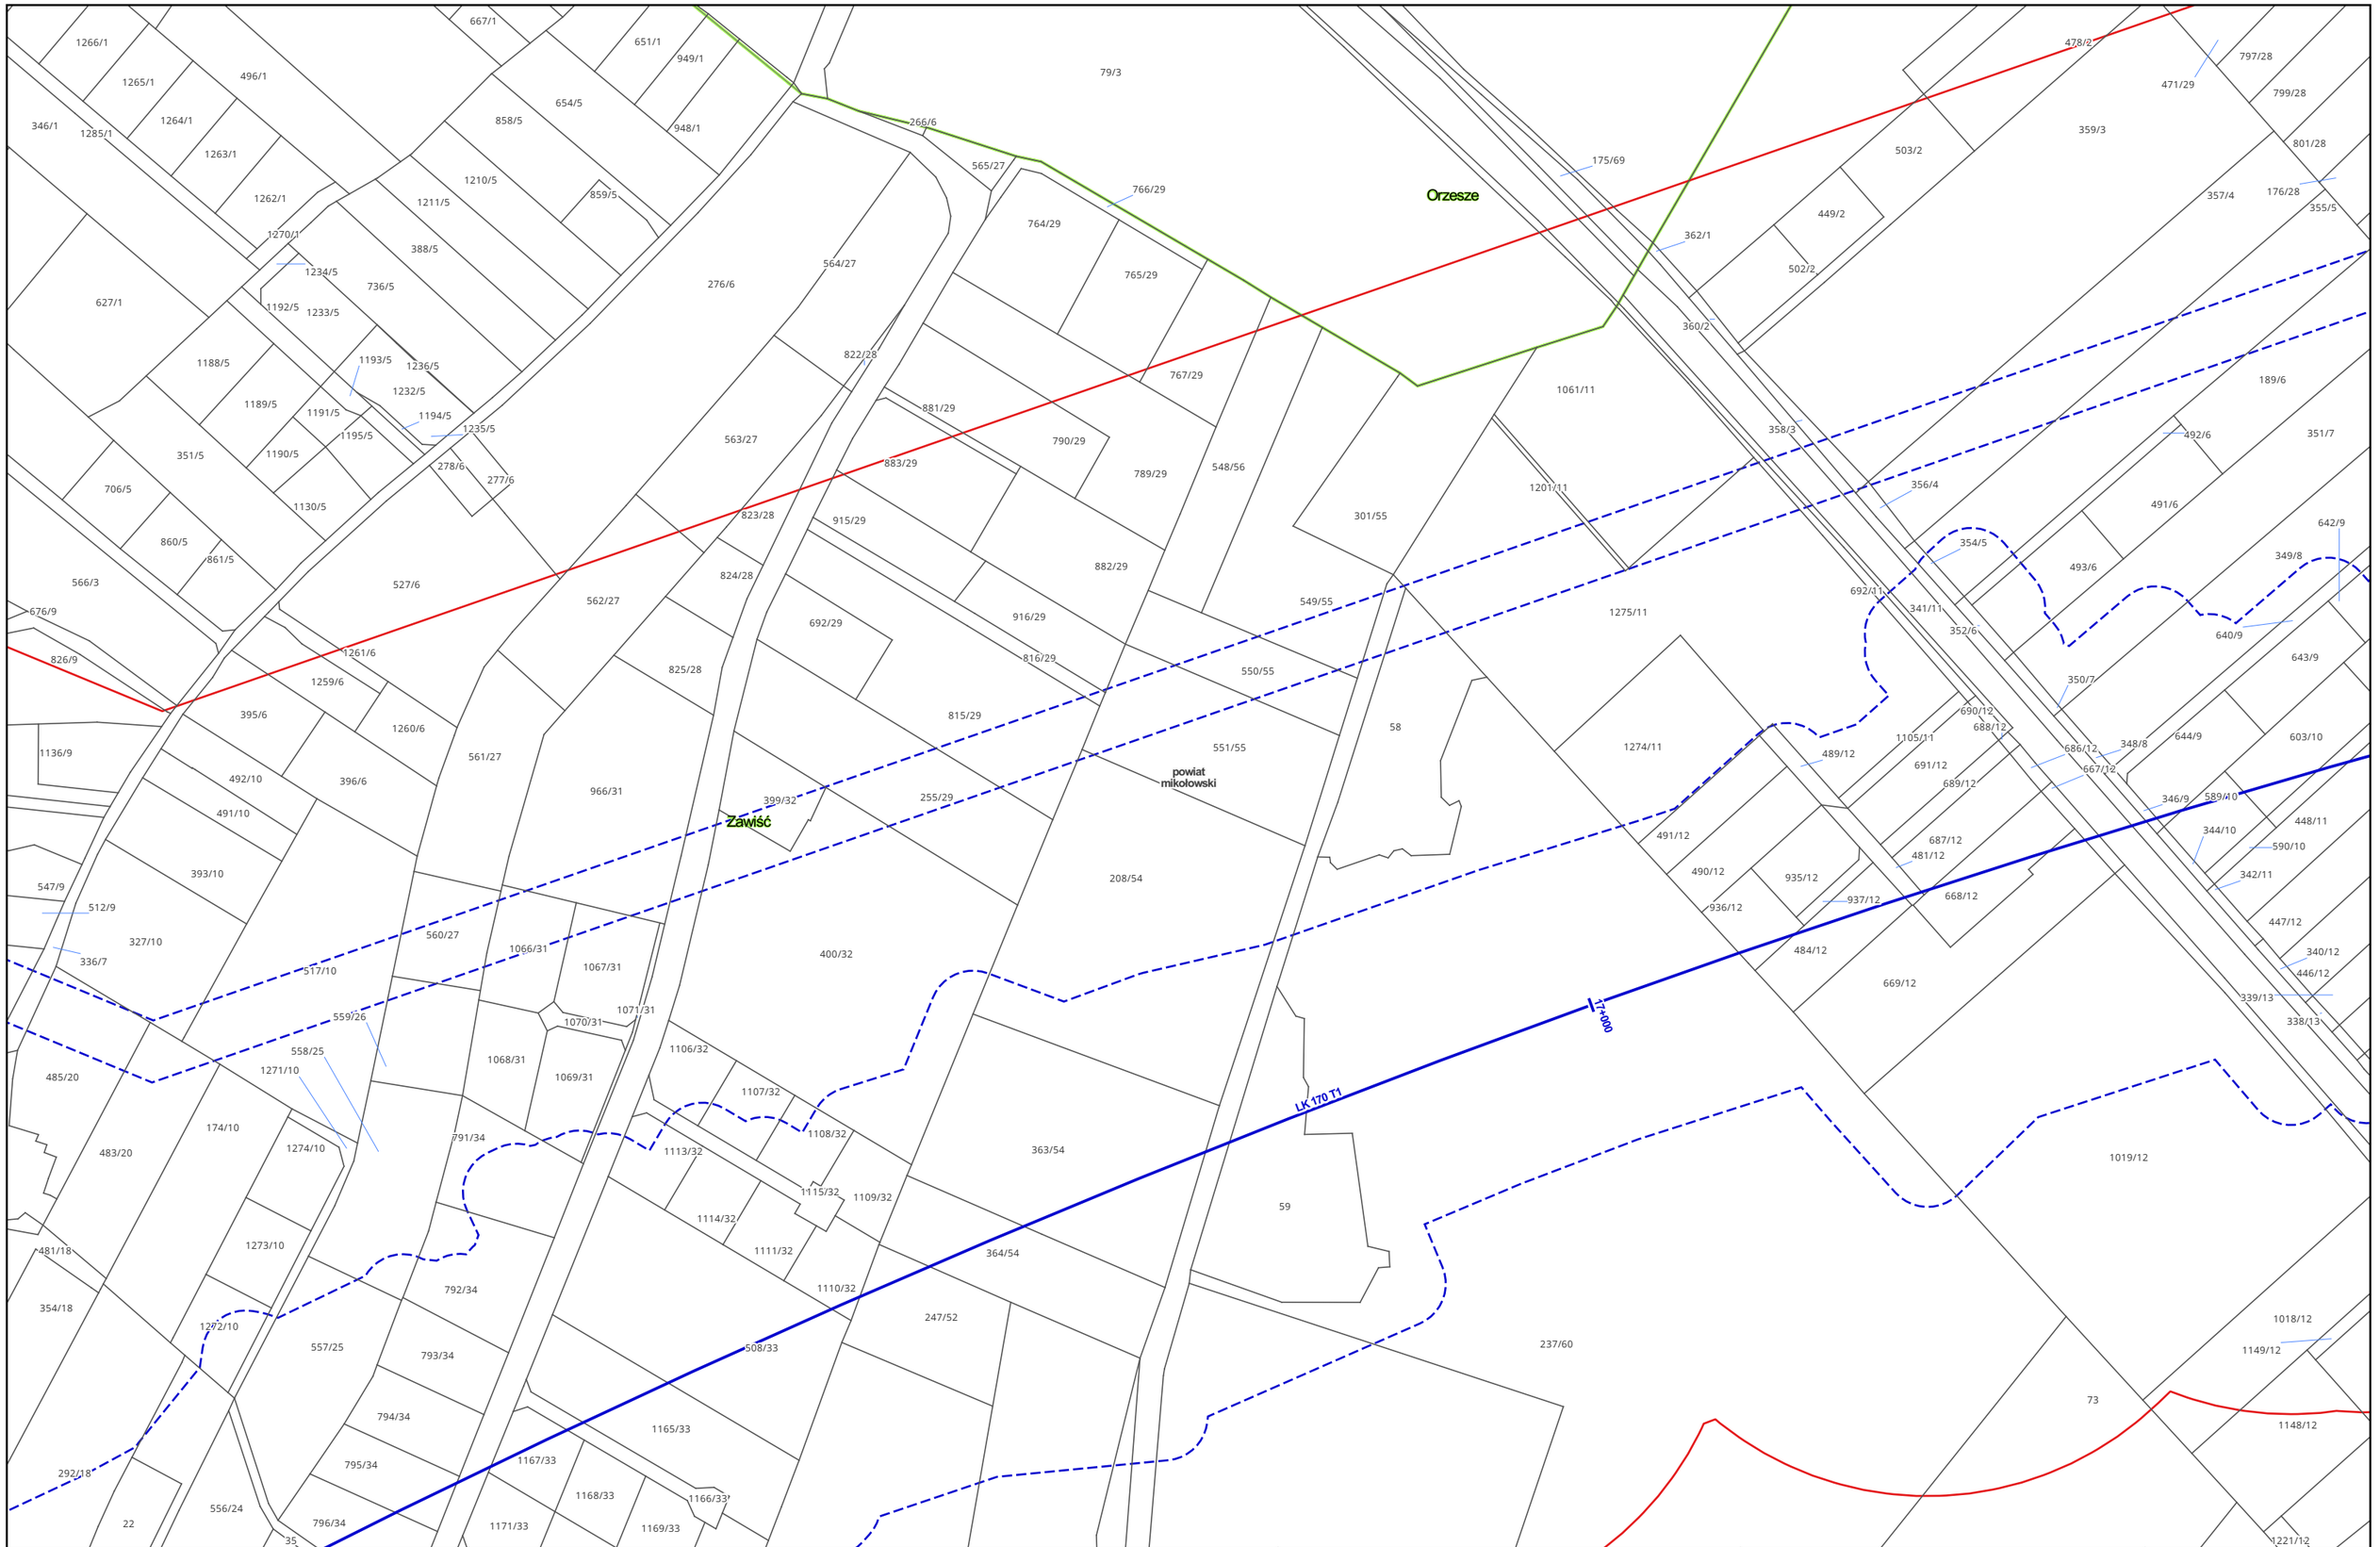

Zamawiający:

PORT POLSKA

Centralny Port Komunikacyjny Sp. z o.o.
Al. Jerozolimskie 142b,
02-305 Warszawa

Wykonawca:

DOHWA ENGINEERING

Dohwa Engineering Co., Ltd. (Lider)
adres korespondencyjny:
(Daechi-dong) 438 Samseong-ro,
Gangnam-gu, Seoul 06178,
Republika Korei

KOREA NATIONAL RAILWAY

KOREA NATIONAL RAILWAY (Partner)
adres korespondencyjny:
242 Jungang-ro, Dong-gu,
Daejeon 34618,
Republika Korei

Inwestycja:

PORT POLSKA

Rzeczpospolita Polska


Dofinansowane przez Unię Europejską

Projekt pn. „Utworzenie nowego połączenia transgranicznego na odcinku Katowice - Ostrawa sieci kompleksowej TEN-T (Etap I)" jest dofinansowany przez Unię Europejską z Instrumentu „Łącząc Europę"

Tytuł:
Mapa z przewidywanym terenem, na którym będzie realizowane przedsięwzięcie oraz obszarem, na który będzie oddziaływać przedsięwzięcie

0 25 50 m

Arkusz nr 58/203
Skala 1:2000
Data 10.2026
Format wydruku A3

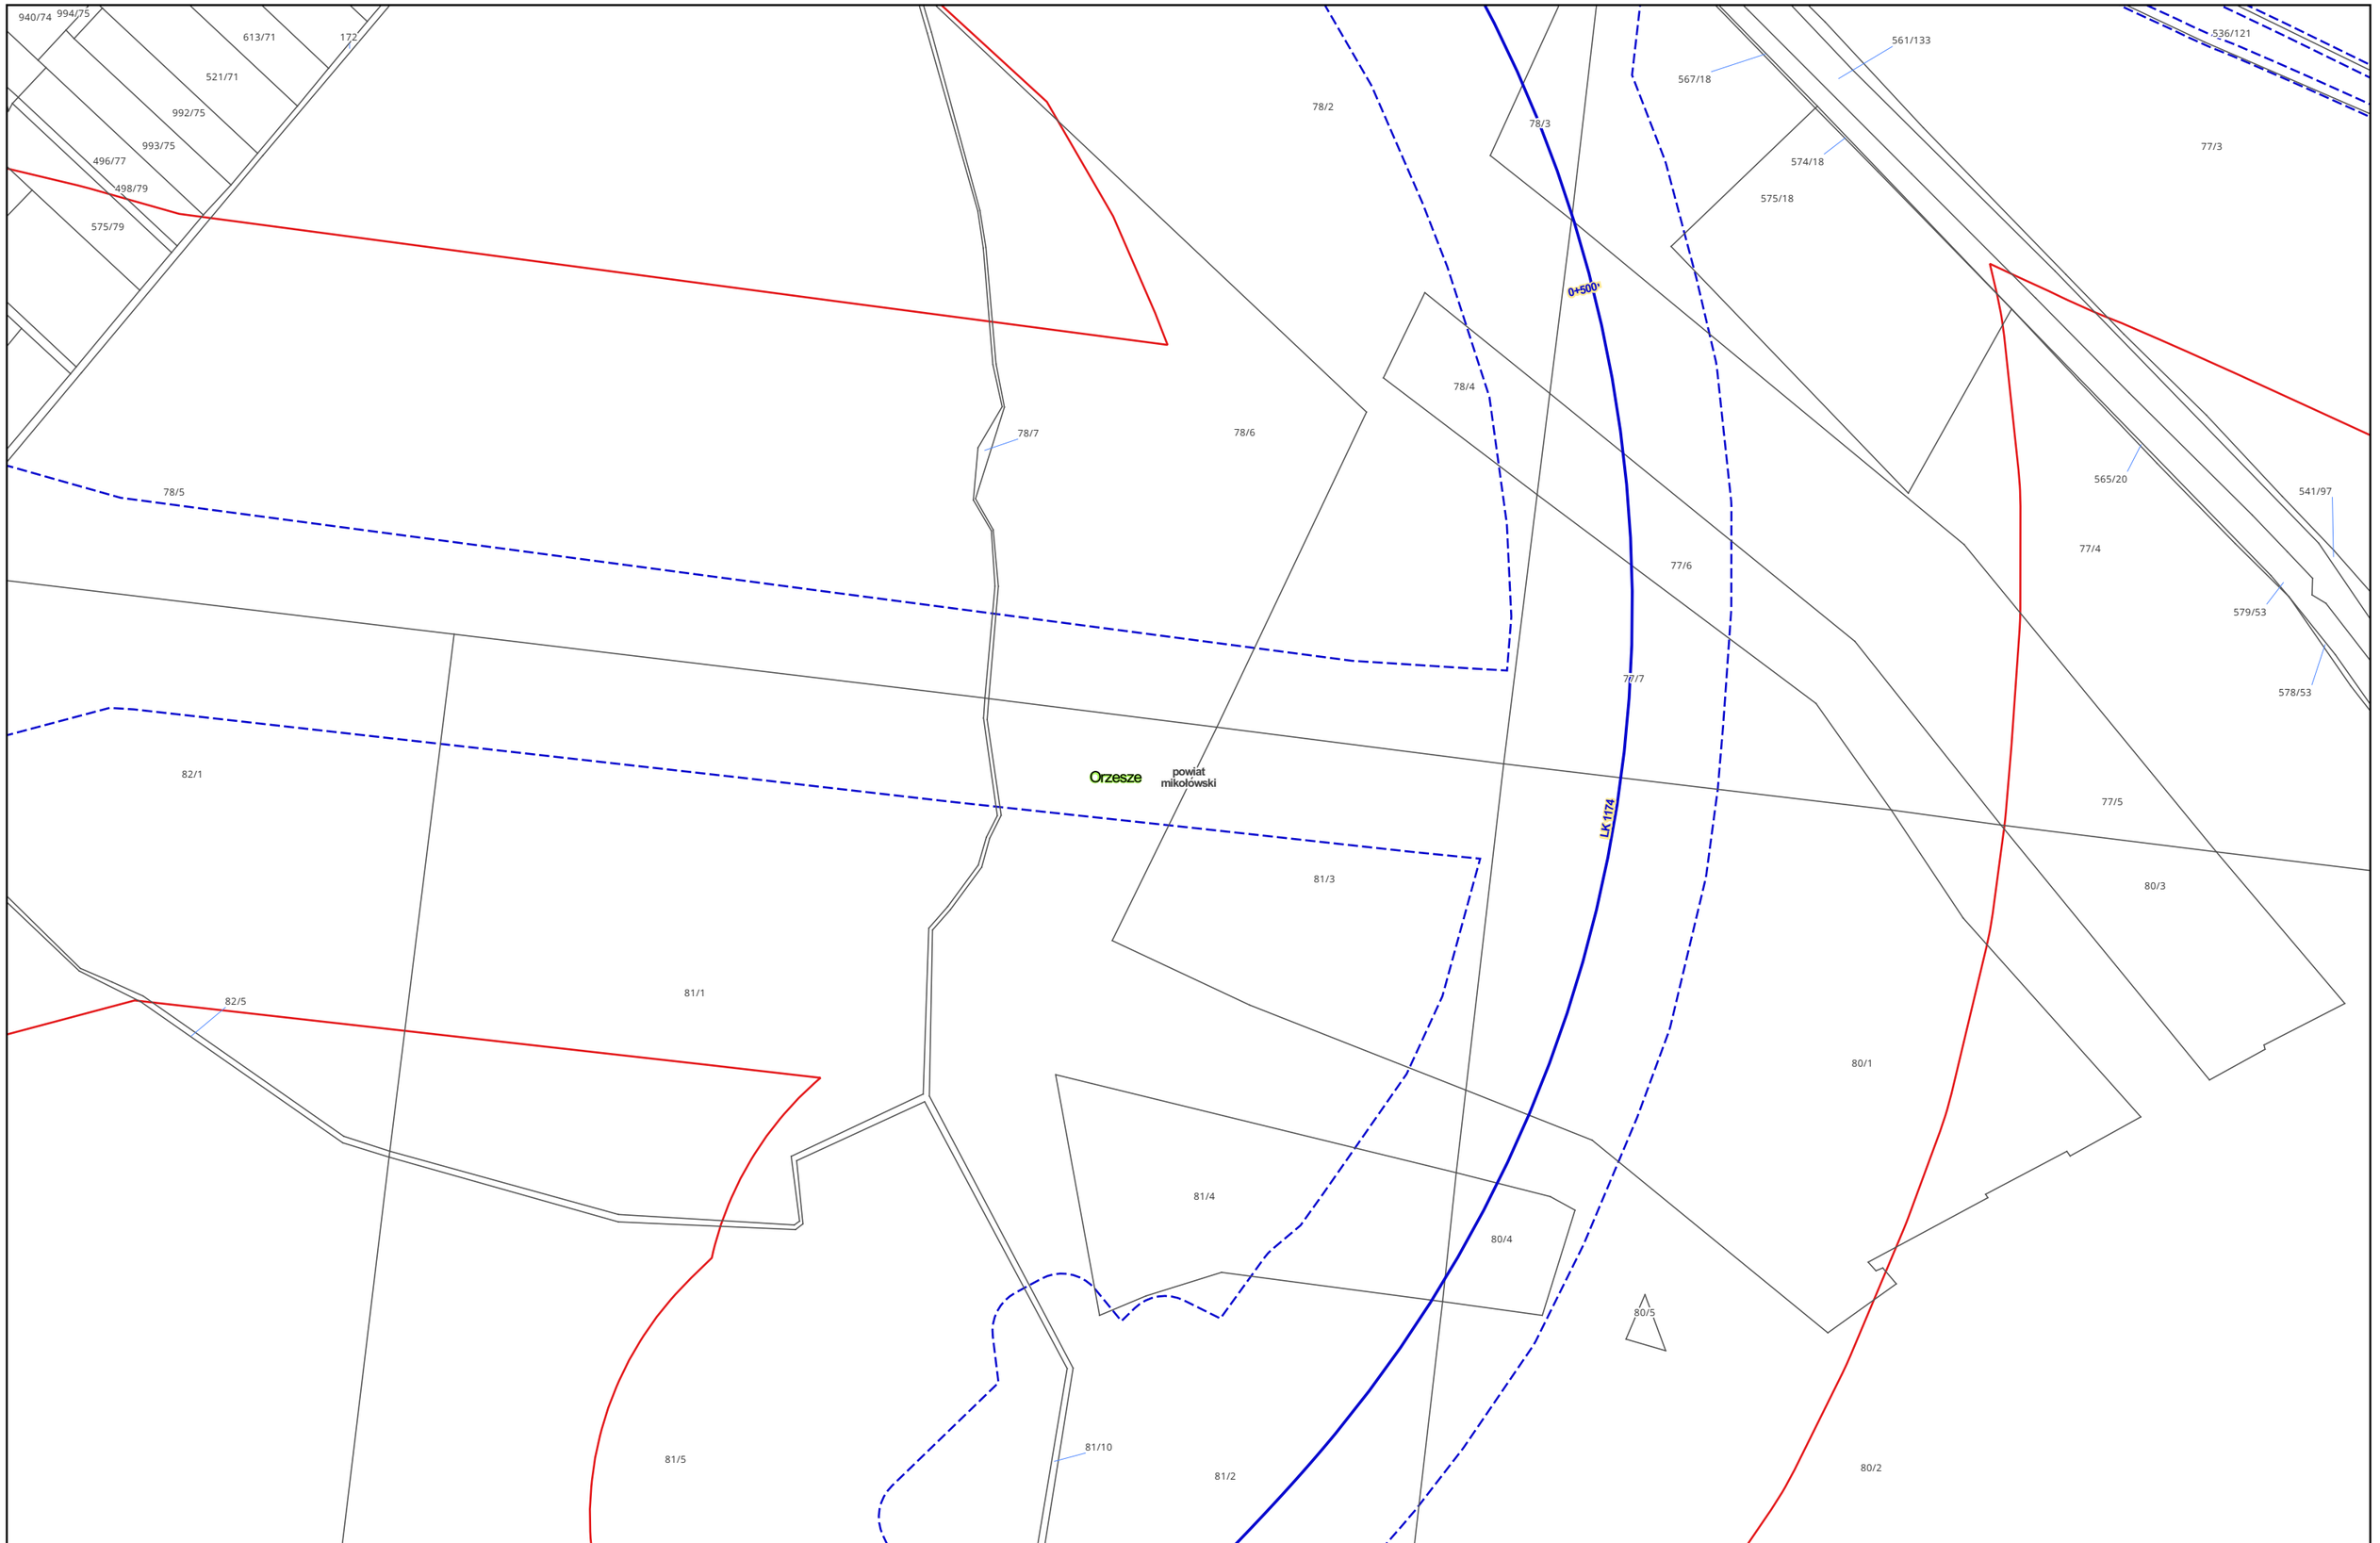

Zamawiający:

PORT POLSKA

Centralny Port Komunikacyjny Sp. z o.o.
Al. Jerozolimskie 142b,
02-305 Warszawa

Wykonawca:

DOHWA ENGINEERING

Dohwa Engineering Co., Ltd. (Lider)
adres korespondencyjny:
(Daechi-dong) 438 Samseong-ro,
Gangnam-gu, Seoul 06178,
Republika Korei

KOREA NATIONAL RAILWAY

KOREA NATIONAL RAILWAY (Partner)
adres korespondencyjny:
242 Jungang-ro, Dong-gu,
Daejeon 34618,
Republika Korei

Inwestycja:

PORT POLSKA

Rzeczpospolita Polska


Dofinansowane przez Unię Europejską

Projekt pn. „Utworzenie nowego połączenia transgranicznego na odcinku Katowice - Ostrawa sieci kompleksowej TEN-T (Etap I)" jest dofinansowany przez Unię Europejską z Instrumentu „Łącząc Europę"

Tytuł:
Mapa z przewidywanym terenem, na którym będzie realizowane przedsięwzięcie oraz obszarem, na który będzie oddziaływać przedsięwzięcie

0 25 50 m

Arkusz nr 59/203
Skala 1:2000
Data 10.2026
Format wydruku A3

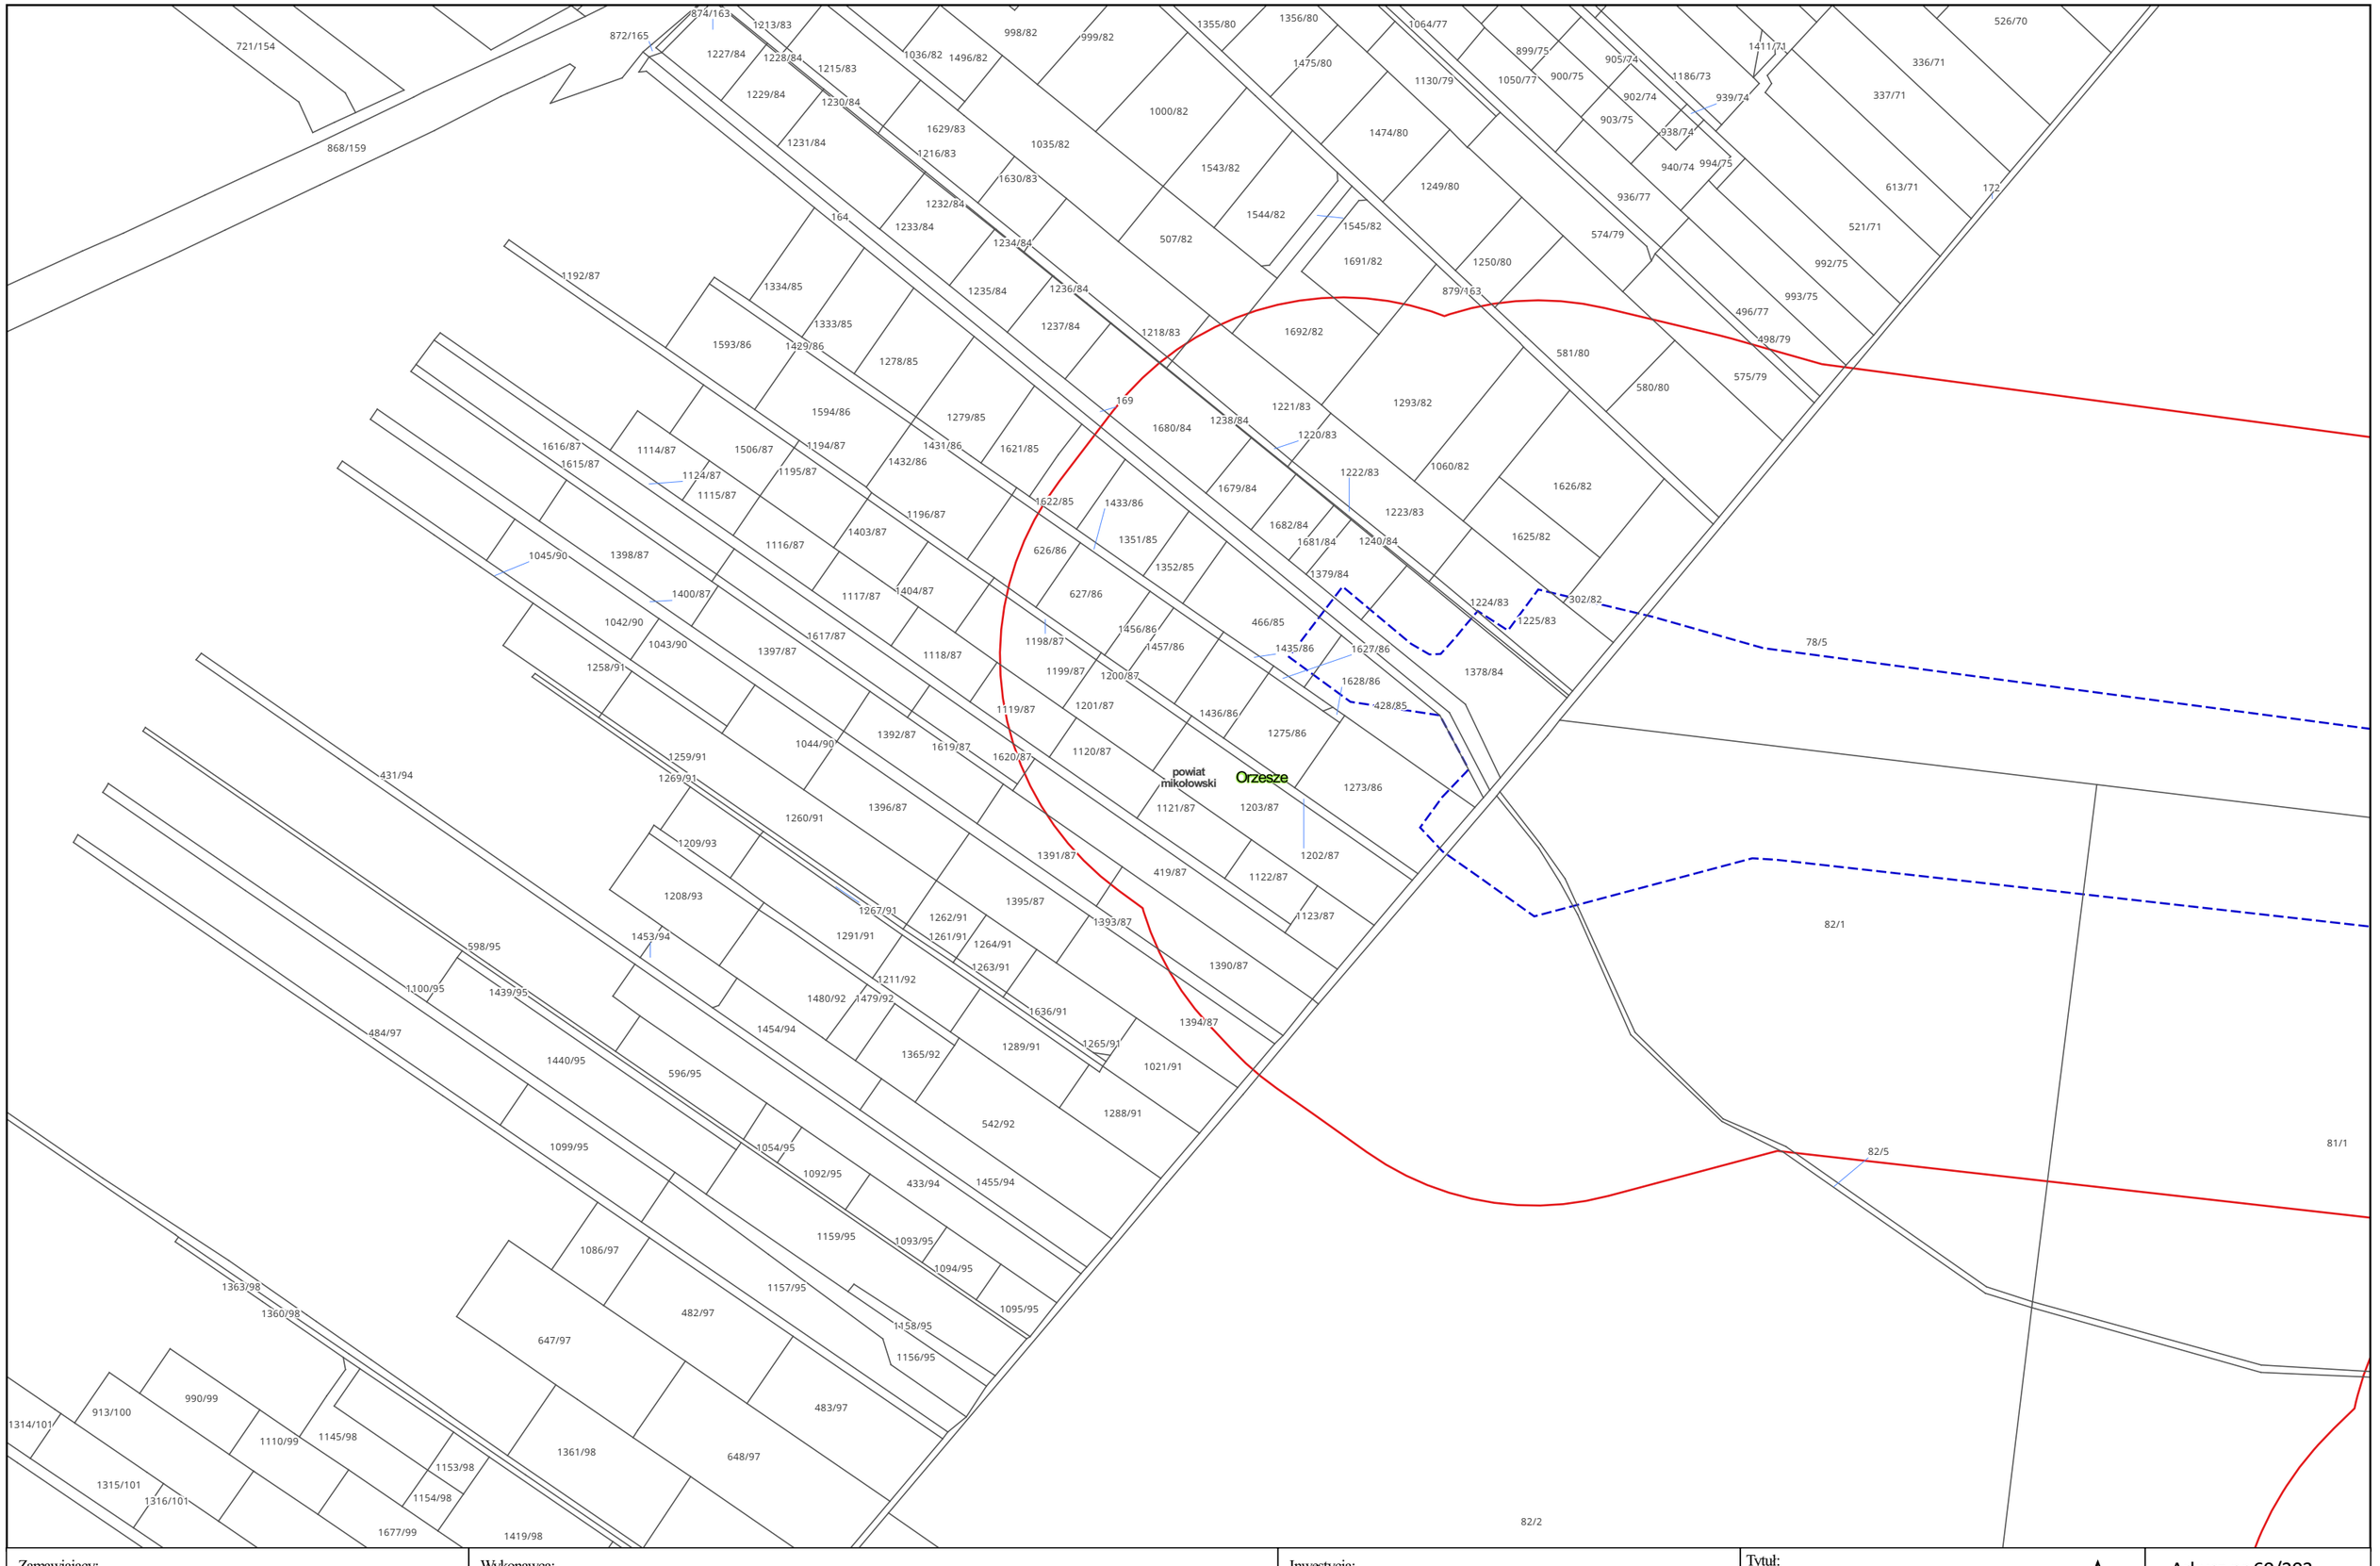

Zamawiający:

PORT POLSKA

Centralny Port Komunikacyjny Sp. z o.o.
Al. Jerozolimskie 142b,
02-305 Warszawa

Wykonawca:

DOHWA ENGINEERING

Dohwa Engineering Co., Ltd. (Lider)
adres korespondencyjny:
(Daechi-dong) 438 Samseong-ro,
Gangnam-gu, Seoul 06178,
Republika Korei

KOREA NATIONAL RAILWAY

KOREA NATIONAL RAILWAY (Partner)
adres korespondencyjny:
242 Jungang-ro, Dong-gu,
Daejeon 34618,
Republika Korei

Inwestycja:

PORT POLSKA

Rzeczpospolita Polska


Dofinansowane przez Unię Europejską

Projekt pn. „Utworzenie nowego połączenia transgranicznego na odcinku Katowice - Ostrawa sieci kompleksowej TEN-T (Etap I)" jest dofinansowany przez Unię Europejską z Instrumentu „Łącząc Europę"

Tytuł:
Mapa z przewidywanym terenem, na którym będzie realizowane przedsięwzięcie oraz obszarem, na który będzie oddziaływać przedsięwzięcie

0 25 50 m

Arkusz nr 60/203
Skala 1:2000
Data 10.2026
Format wydruku A3

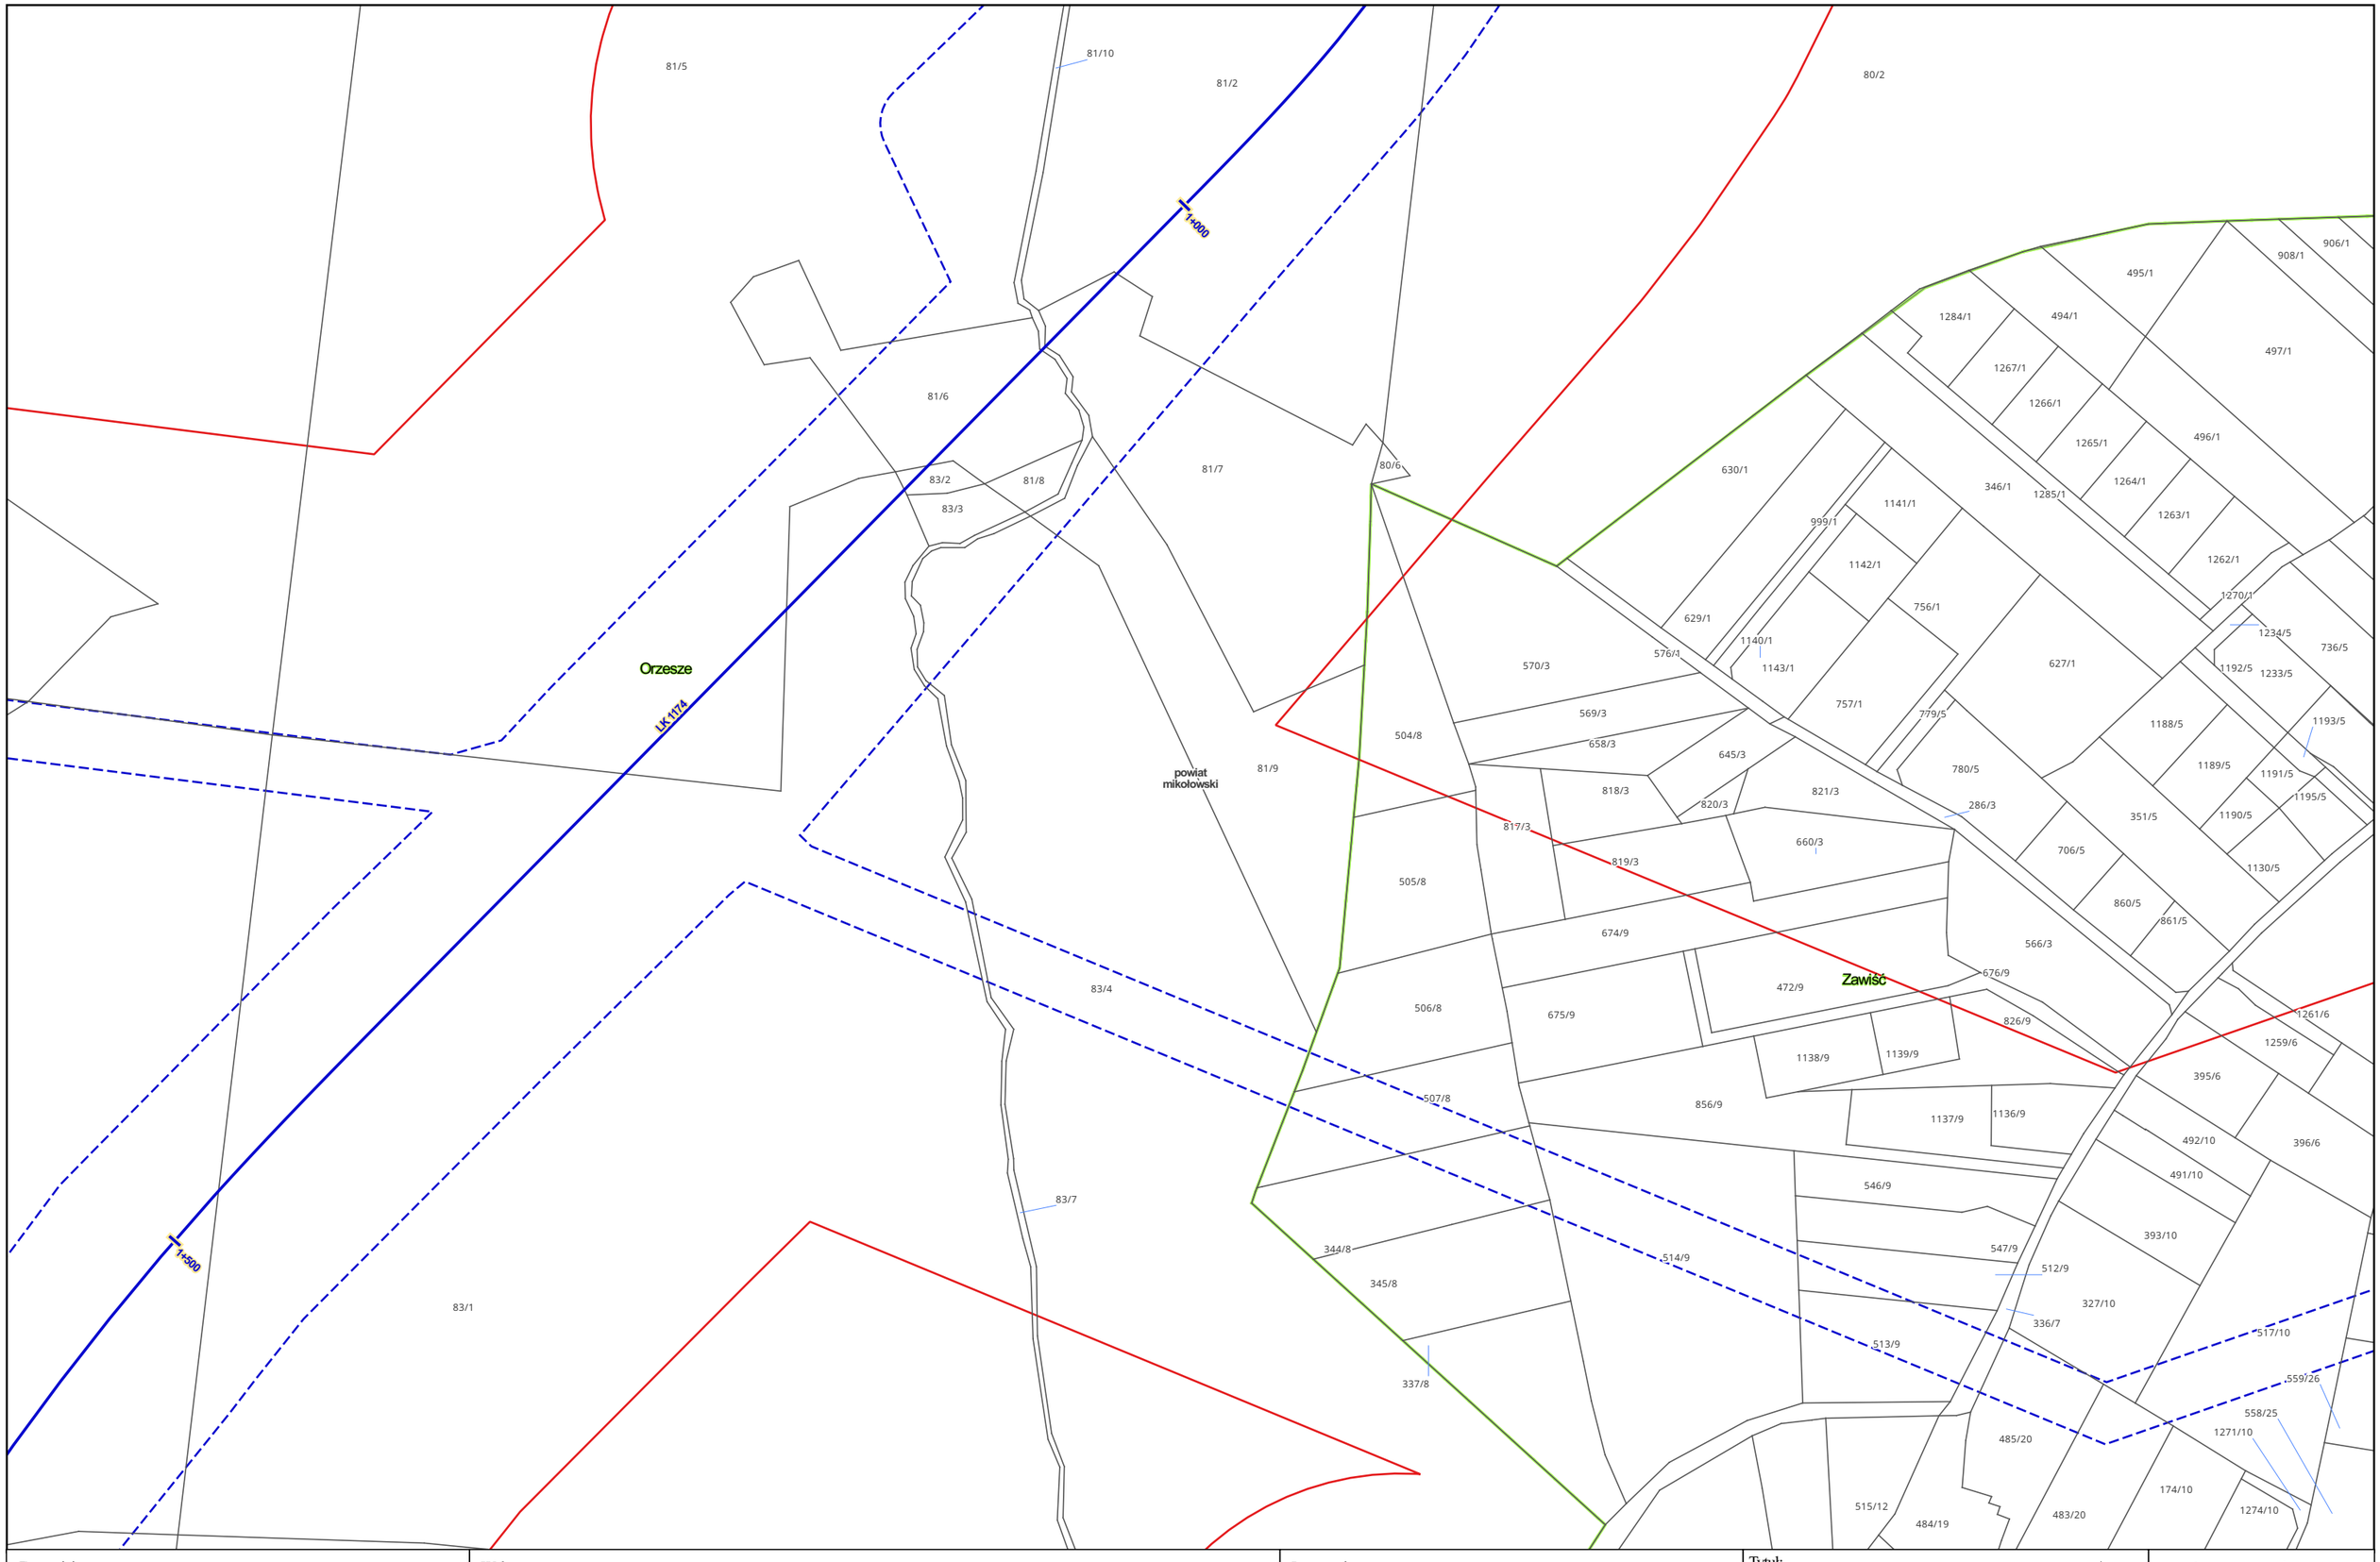

Zamawiający:

PORT POLSKA

Centralny Port Komunikacyjny Sp. z o.o.
Al. Jerozolimskie 142b,
02-305 Warszawa

Wykonawca:

DOHWA ENGINEERING

Dohwa Engineering Co., Ltd. (Lider)
adres korespondencyjny:
(Daechi-dong) 438 Samseong-ro,
Gangnam-gu, Seoul 06178,
Republika Korei

KOREA NATIONAL RAILWAY

KOREA NATIONAL RAILWAY (Partner)
adres korespondencyjny:
242 Jungang-ro, Dong-gu,
Daejeon 34618,
Republika Korei

Inwestycja:

PORT POLSKA

Rzeczpospolita Polska


Dofinansowane przez Unię Europejską

Projekt pn. „Utworzenie nowego połączenia transgranicznego na odcinku Katowice - Ostrawa sieci kompleksowej TEN-T (Etap I)" jest dofinansowany przez Unię Europejską z Instrumentu „Łącząc Europę"


Tytuł:
Mapa z przewidywanym terenem, na którym będzie realizowane przedsięwzięcie oraz obszarem, na który będzie oddziaływać przedsięwzięcie

0 25 50 m

Arkusz nr 61/203
Skala 1:2000
Data 10.2026
Format wydruku A3

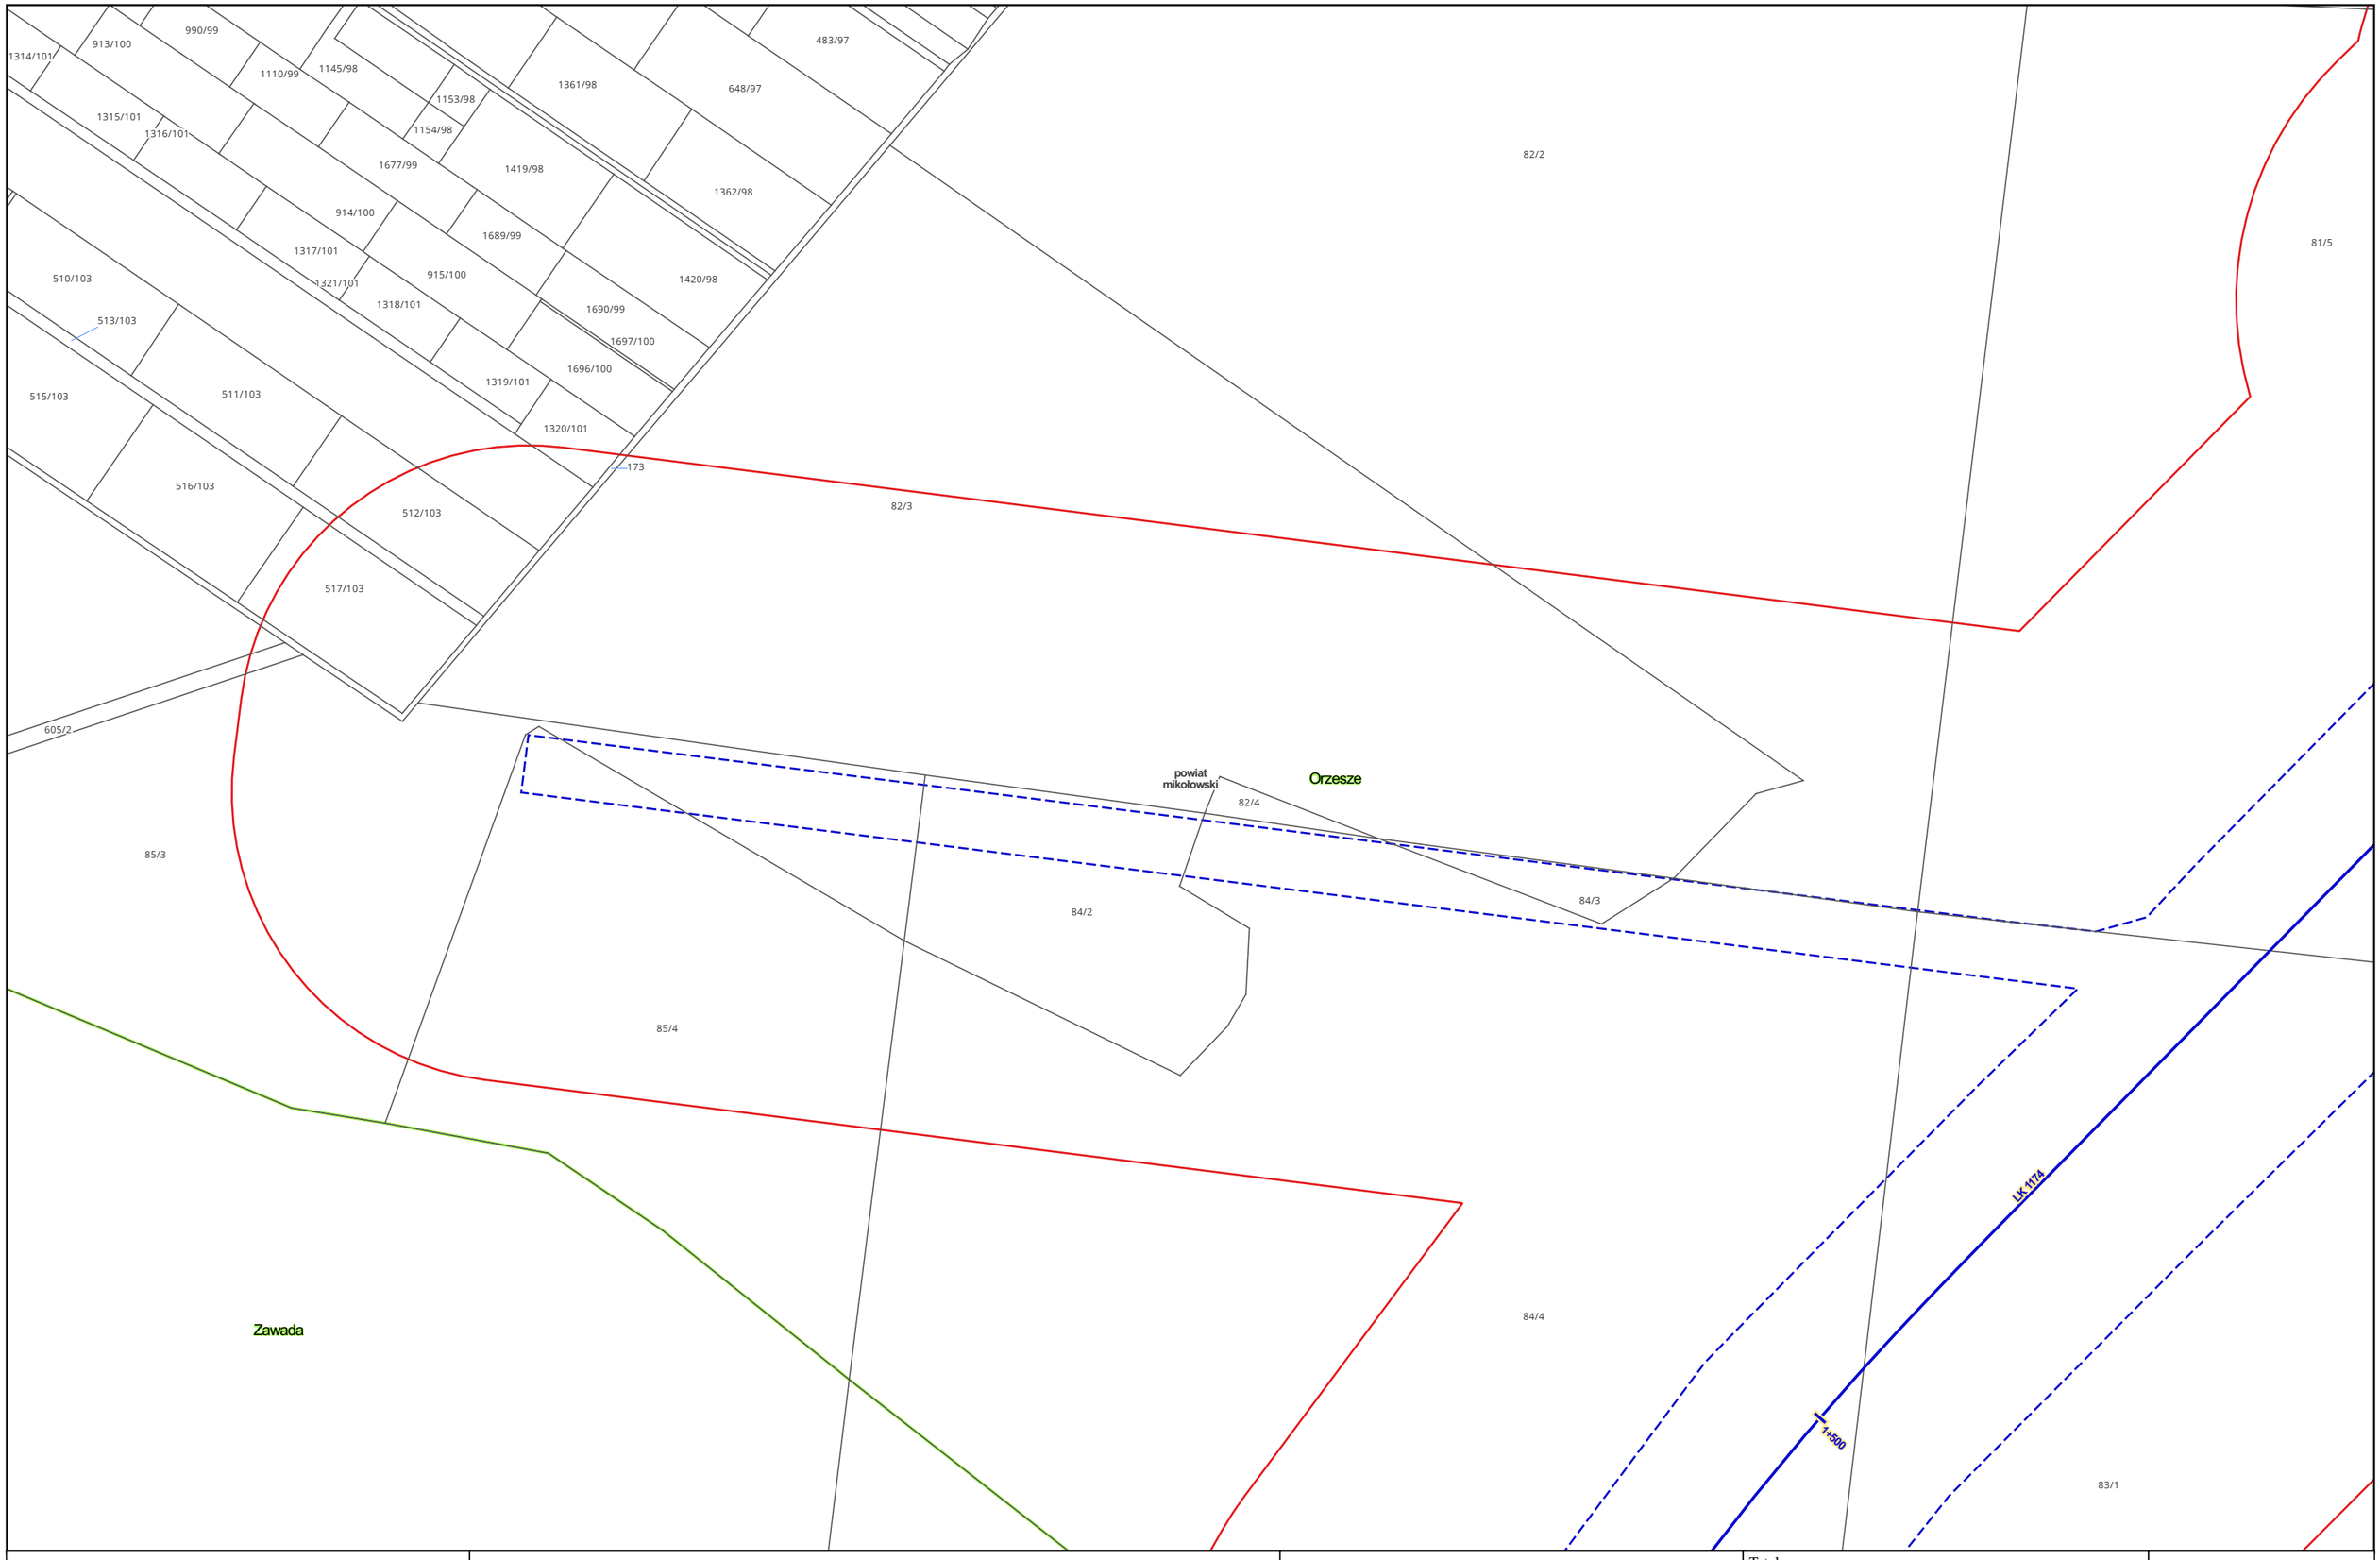

Zamawiający: PORT POLSKA	Centralny Port Komunikacyjny Sp. z o.o. Al. Jerozolimskie 142b, 02-305 Warszawa	Wykonawca: DOHWA ENGINEERING	Dohwa Engineering Co., Ltd. (Lider) adres korespondencyjny: (Daechi-dong) 438 Samseong-ro, Gangnam-gu, Seoul 06178, Republika Korei	KOREA NATIONAL RAILWAY	KOREA NATIONAL RAILWAY (Partner) adres korespondencyjny: 242 Jungang-ro, Dong-gu, Daejeon 34618, Republika Korei
Inwestycja: PORT POLSKA Rzeczpospolita Polska Dofinansowane przez Unię Europejską Projekt pn. „Utworzenie nowego połączenia transgranicznego na odcinku Katowice - Ostrawa sieci kompleksowej TEN-T (Etap I)" jest dofinansowany przez Unię Europejską z Instrumentu „Łącząc Europę"		Tytuł: Mapa z przewidywanym terenem, na którym będzie realizowane przedsięwzięcie oraz obszarem, na który będzie oddziaływać przedsięwzięcie 0 25 50 m		Arkusz nr 62/203 Skala 1:2000 Data 10.2026 Format wydruku A3	

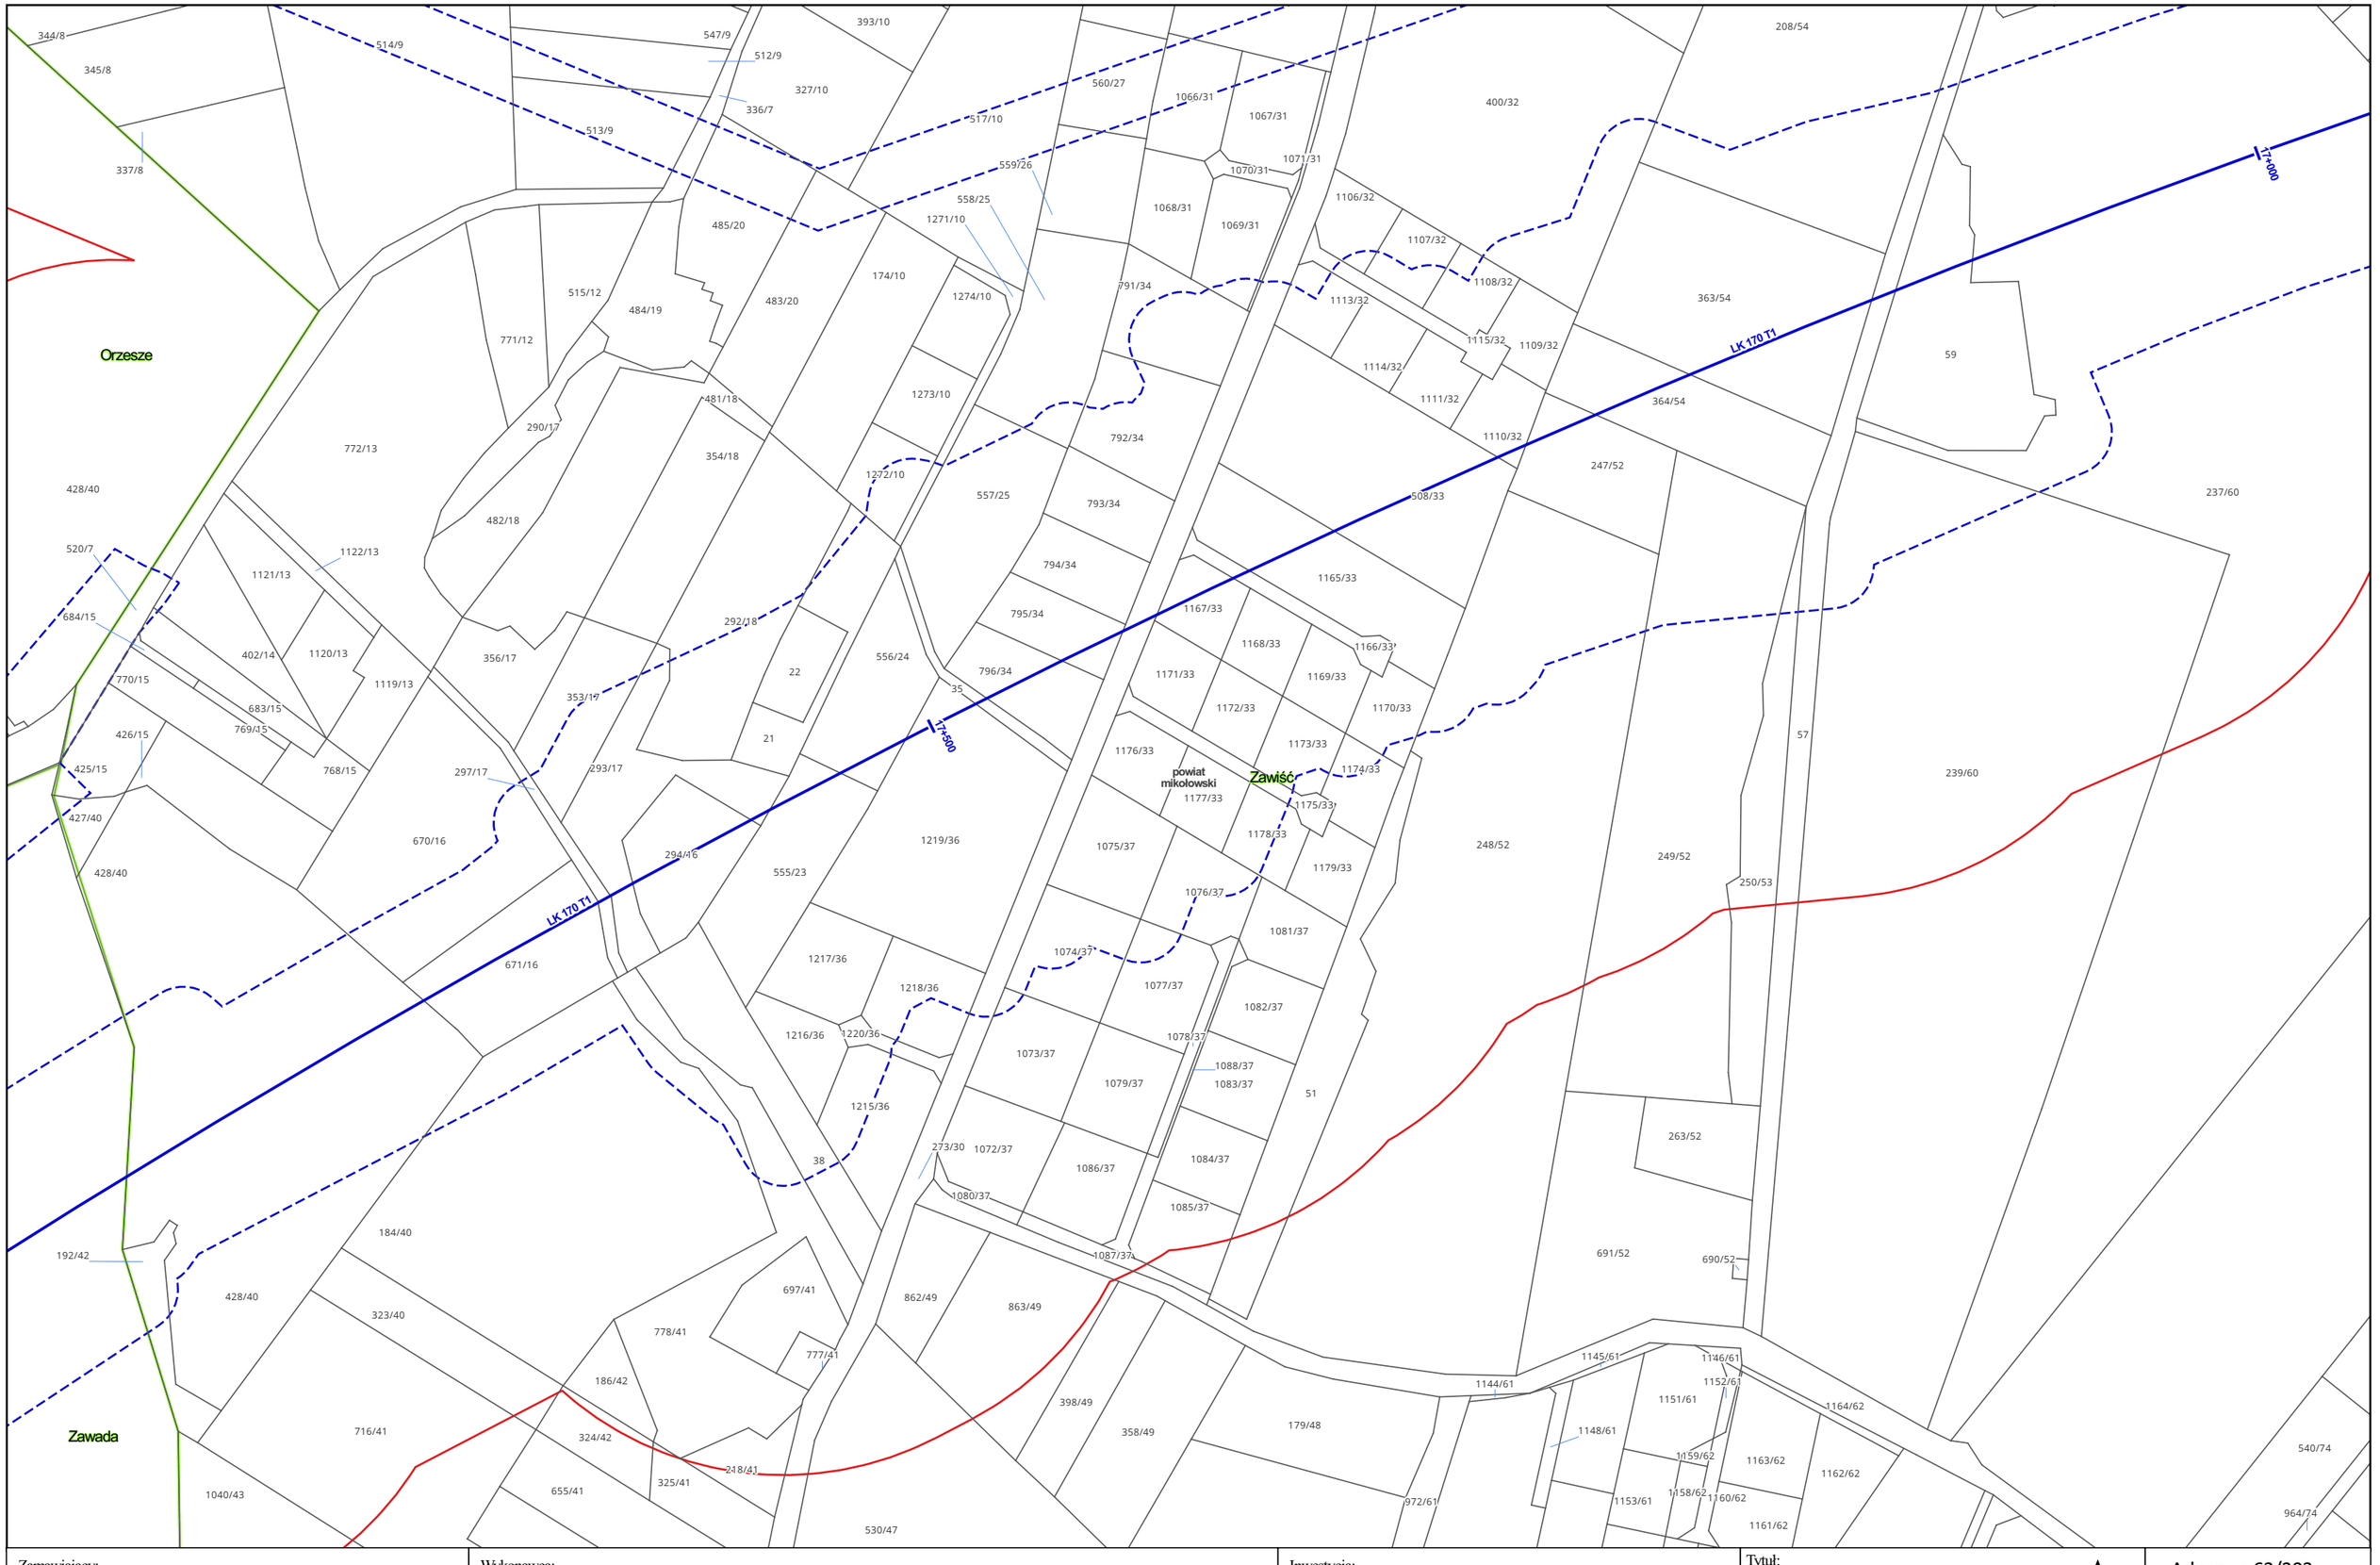

Zamawiający:

PORT POLSKA

Centralny Port Komunikacyjny Sp. z o.o.
Al. Jerozolimskie 142b,
02-305 Warszawa

Wykonawca:

DOHWA ENGINEERING

Dohwa Engineering Co., Ltd. (Lider)
adres korespondencyjny:
(Daechi-dong) 438 Samseong-ro,
Gangnam-gu, Seoul 06178,
Republika Korei

KOREA NATIONAL RAILWAY

KOREA NATIONAL RAILWAY (Partner)
adres korespondencyjny:
242 Jungang-ro, Dong-gu,
Daejeon 34618,
Republika Korei

Inwestycja:

PORT POLSKA

Rzeczpospolita Polska


Dofinansowane przez Unię Europejską

Projekt pn. „Utworzenie nowego połączenia transgranicznego na odcinku Katowice – Ostrawa sieci kompleksowej TEN-T (Etap II" jest dofinansowany przez Unię Europejską z Instrumentu „Łącząc Europę"

Tytuł:
Mapa z przewidywanym terenem, na którym będzie realizowane przedsięwzięcie oraz obszarem, na który będzie oddziaływać przedsięwzięcie

0 25 50 m

Arkusz nr 63/203
Skala 1:2000
Data 10.2026
Format wydruku A3

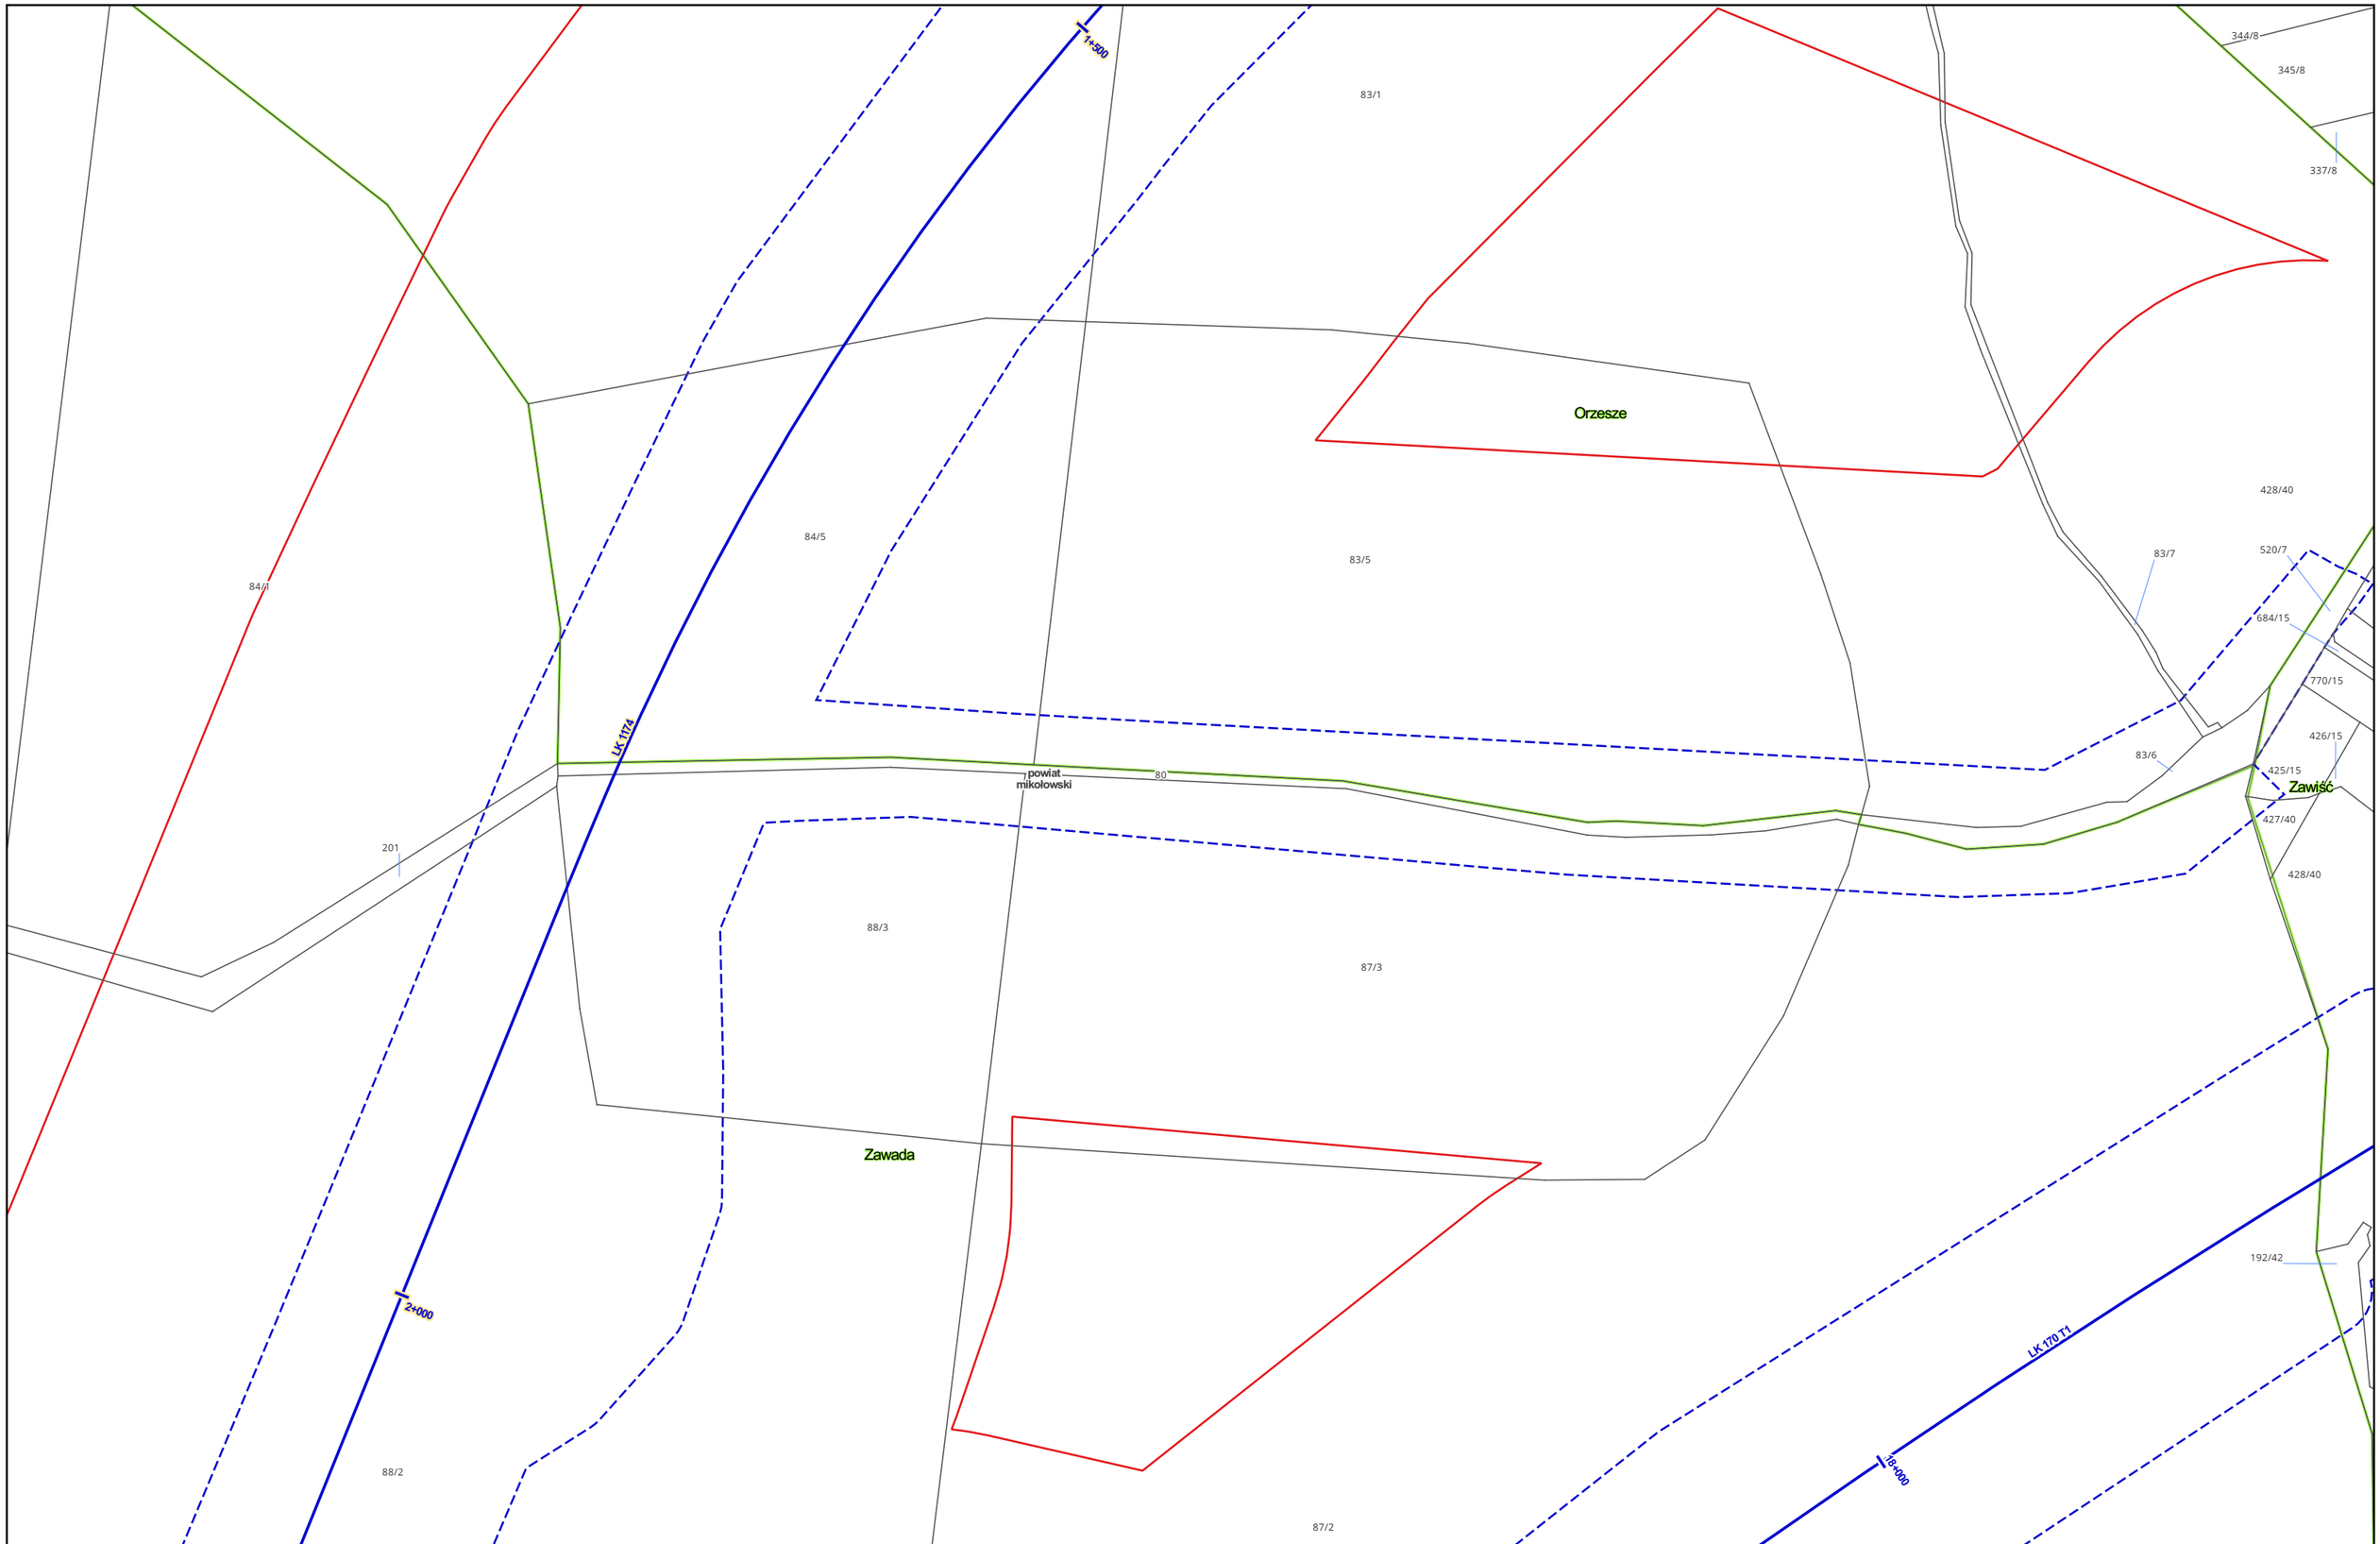

Zamawiający:

PORT POLSKA

Centralny Port Komunikacyjny Sp. z o.o.
Al. Jerozolimskie 142b,
02-305 Warszawa

Wykonawca:

DOHWA ENGINEERING

Dohwa Engineering Co., Ltd. (Lider)
adres korespondencyjny:
(Daechi-dong) 438 Samseong-ro,
Gangnam-gu, Seoul 06178,
Republika Korei

KOREA NATIONAL RAILWAY

KOREA NATIONAL RAILWAY (Partner)
adres korespondencyjny:
242 Jungang-ro, Dong-gu,
Daejeon 34618,
Republika Korei

Inwestycja:

PORT POLSKA

Rzeczpospolita Polska

Dofinansowane przez Unię Europejską

Projekt pn. „Utworzenie nowego połączenia transgranicznego na odcinku Katowice - Ostrawa sieci kompleksowej TEN-T (Etap I)" jest dofinansowany przez Unię Europejską z Instrumentu „Łącząc Europę"

Tytuł:
Mapa z przewidywanym terenem, na którym będzie realizowane przedsięwzięcie oraz obszarem, na który będzie oddziaływać przedsięwzięcie

0 25 50 m

Arkusz nr 64/203
Skala 1:2000
Data 10.2026
Format wydruku A3

LK 1174
2+000
LK 170 T1
18+000
LK 170 T1
18+500
88/2
87/2
88/1
87/2
192/42
184/40
428/40
323/40
716/41
1040/43
430/42
431/43
Zawada
Zawiść
Gardawice
powiat
mikołowski

Zamawiający:
PORT POLSKA
Centralny Port Komunikacyjny Sp. z o.o.
Al. Jerozolimskie 142b,
02-305 Warszawa

Wykonawca:
DOHWA ENGINEERING
Dohwa Engineering Co., Ltd. (Lider)
adres korespondencyjny:
(Daechi-dong) 438 Samseong-ro,
Gangnam-gu, Seoul 06178,
Republika Korei


KOREA NATIONAL RAILWAY
KOREA NATIONAL RAILWAY (Partner)
adres korespondencyjny:
242 Jungang-ro, Dong-gu,
Daejeon 34618,
Republika Korei

Inwestycja:
PORT POLSKA
Rzeczpospolita Polska
Dofinansowane przez Unię Europejską
Projekt pn. „Utworzenie nowego połączenia transgranicznego na odcinku Katowice - Ostrawa sieci kompleksowej TEN-T IEtap II" jest dofinansowany przez Unię Europejską z Instrumentu „Łącząc Europę"

Tytuł:
Mapa z przewidywanym terenem, na którym będzie realizowane przedsięwzięcie oraz obszarem, na który będzie oddziaływać przedsięwzięcie

0 25 50 m

Arkusz nr 65/203
Skala 1:2000
Data 10.2026
Format wydruku A3

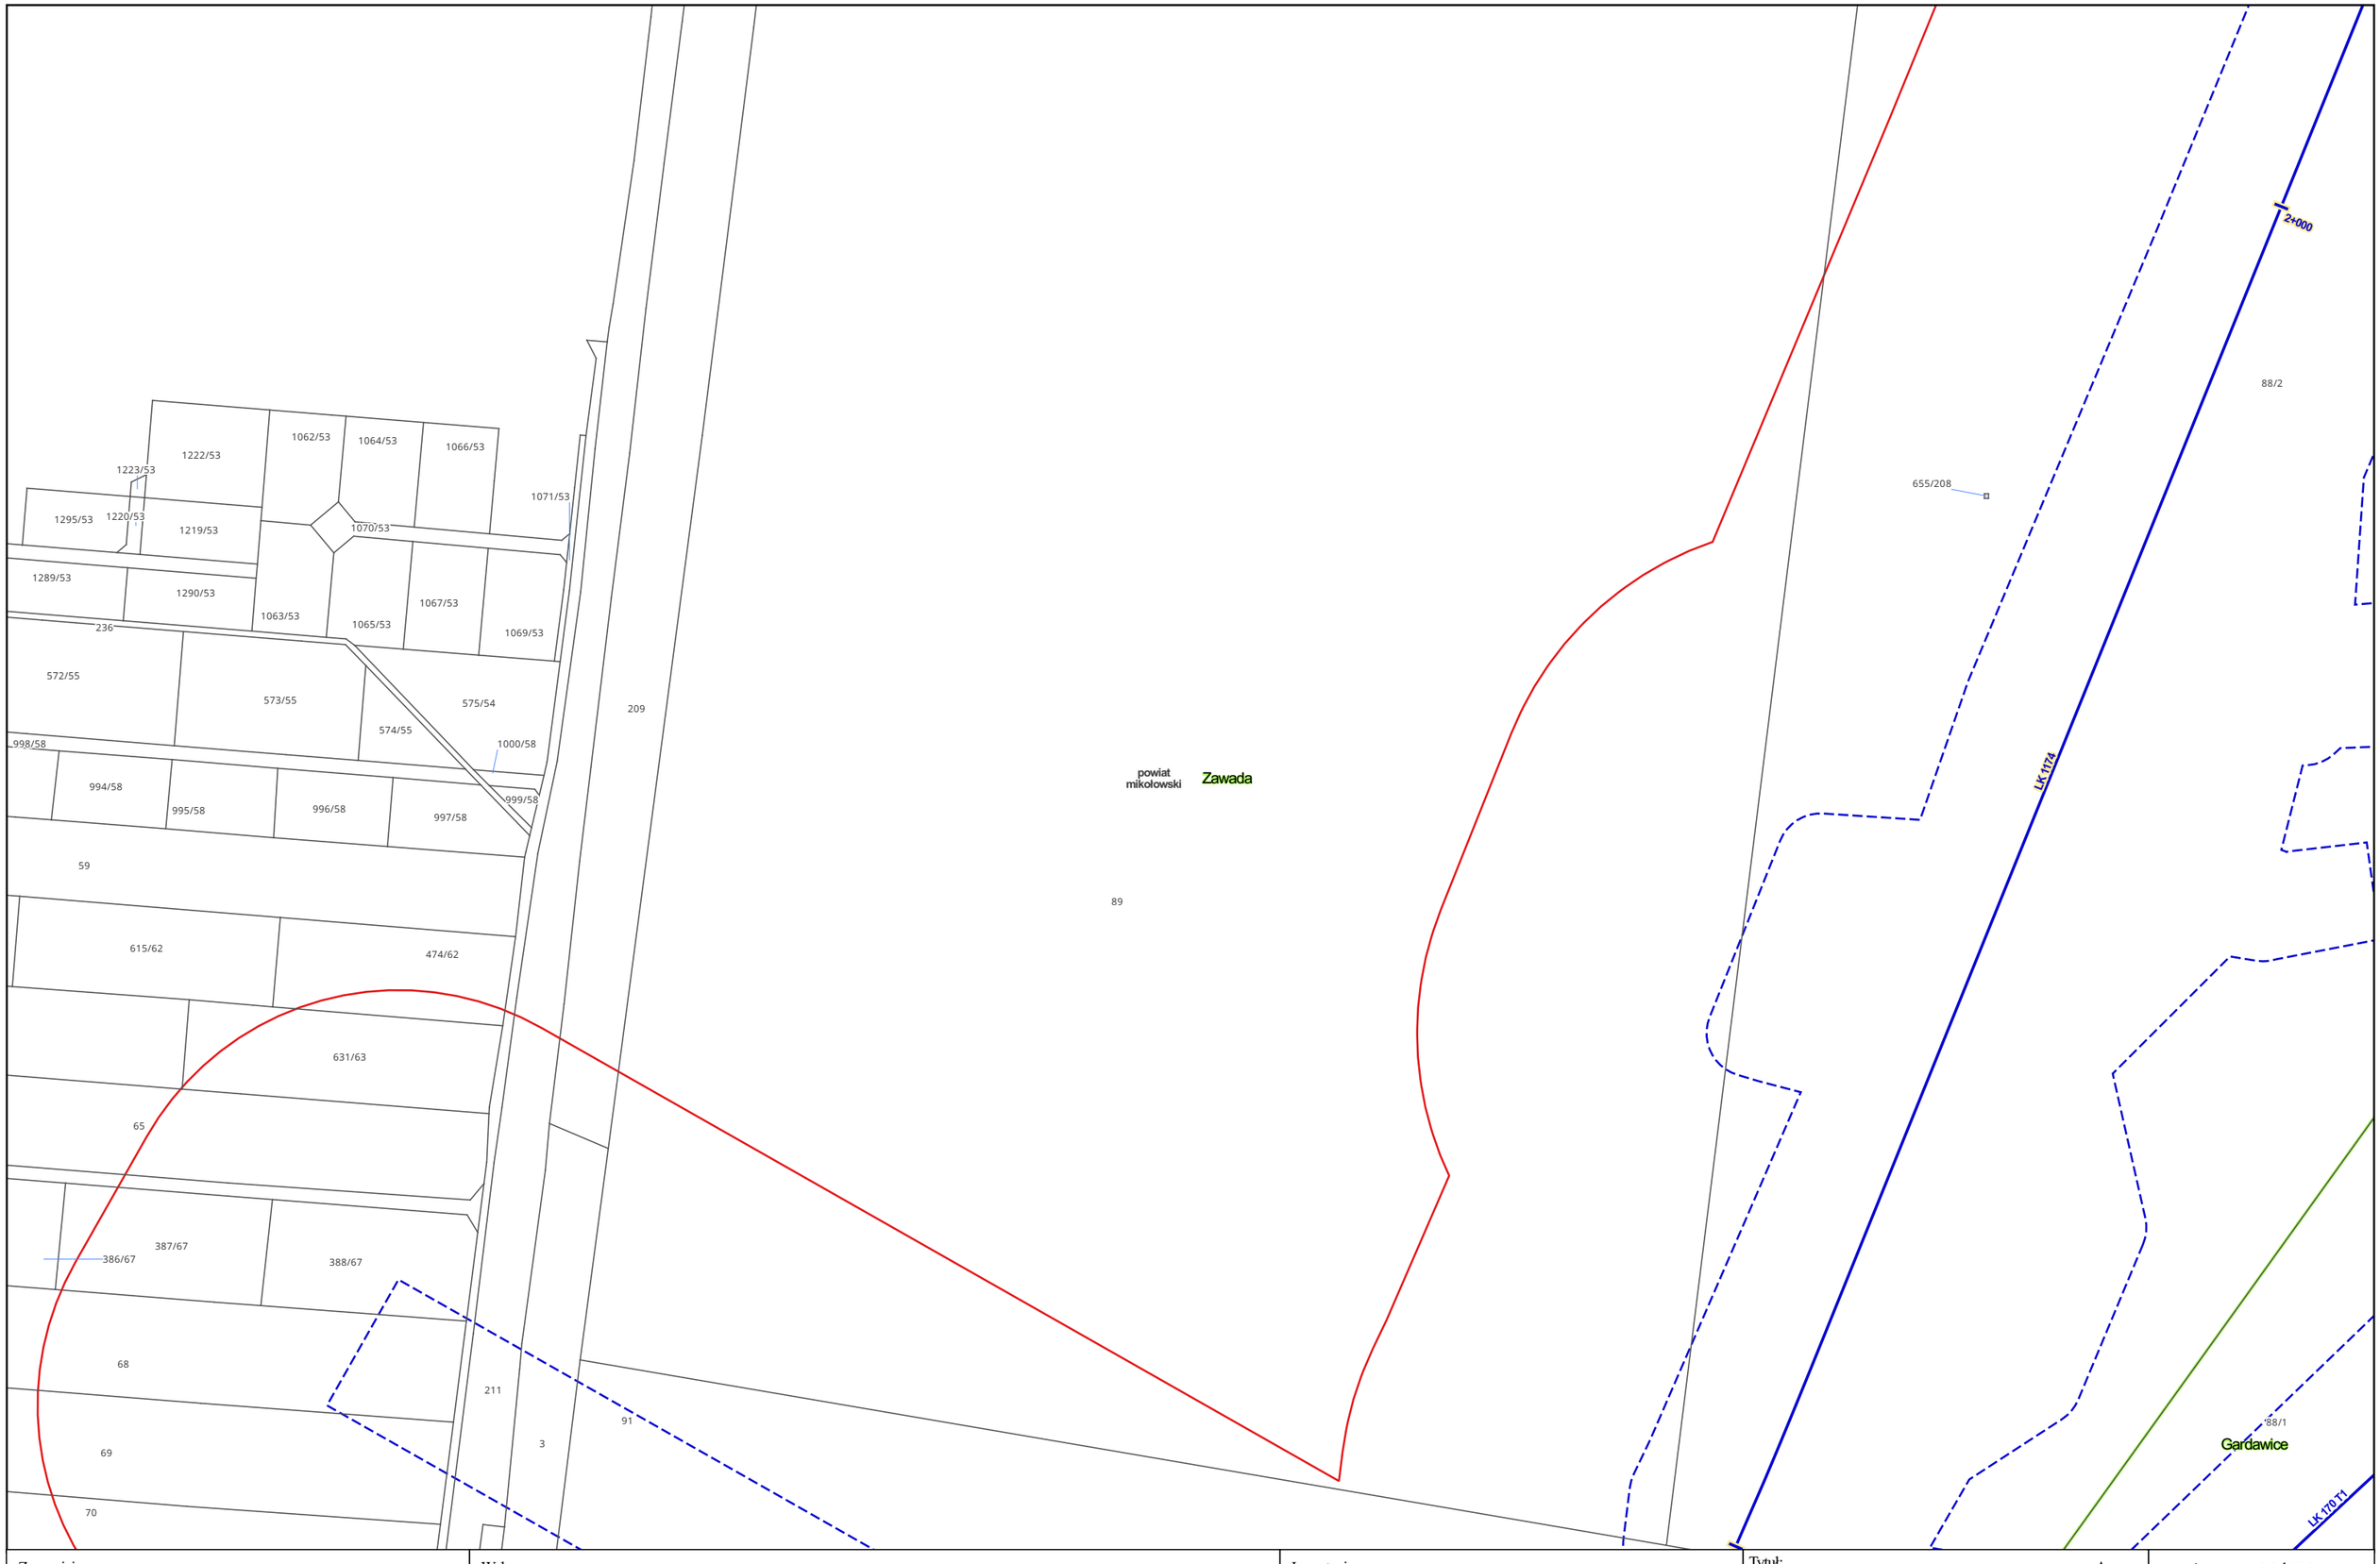

Zamawiający:

PORT POLSKA

Centralny Port Komunikacyjny Sp. z o.o.
Al. Jerozolimskie 142b,
02-305 Warszawa

Wykonawca:

DOHWA ENGINEERING

Dohwa Engineering Co., Ltd. (Lider)
adres korespondencyjny:
(Daechi-dong) 438 Samseong-ro,
Gangnam-gu, Seoul 06178,
Republika Korei

KOREA NATIONAL RAILWAY

KOREA NATIONAL RAILWAY (Partner)
adres korespondencyjny:
242 Jungang-ro, Dong-gu,
Daejeon 34618,
Republika Korei

Inwestycja:

PORT POLSKA

Rzeczpospolita Polska

Dofinansowane przez Unię Europejską


Projekt pn. „Utworzenie nowego połączenia transgranicznego na odcinku Katowice - Ostrawa sieci kompleksowej TEN-T (Etap I)" jest dofinansowany przez Unię Europejską z Instrumentu „Łącząc Europę"

Tytuł:

Mapa z przewidywanym terenem, na którym będzie realizowane przedsięwzięcie oraz obszarem, na który będzie oddziaływać przedsięwzięcie

0 25 50 m

Arkusz nr 66/203
Skala 1:2000
Data 10.2026
Format wydruku A3

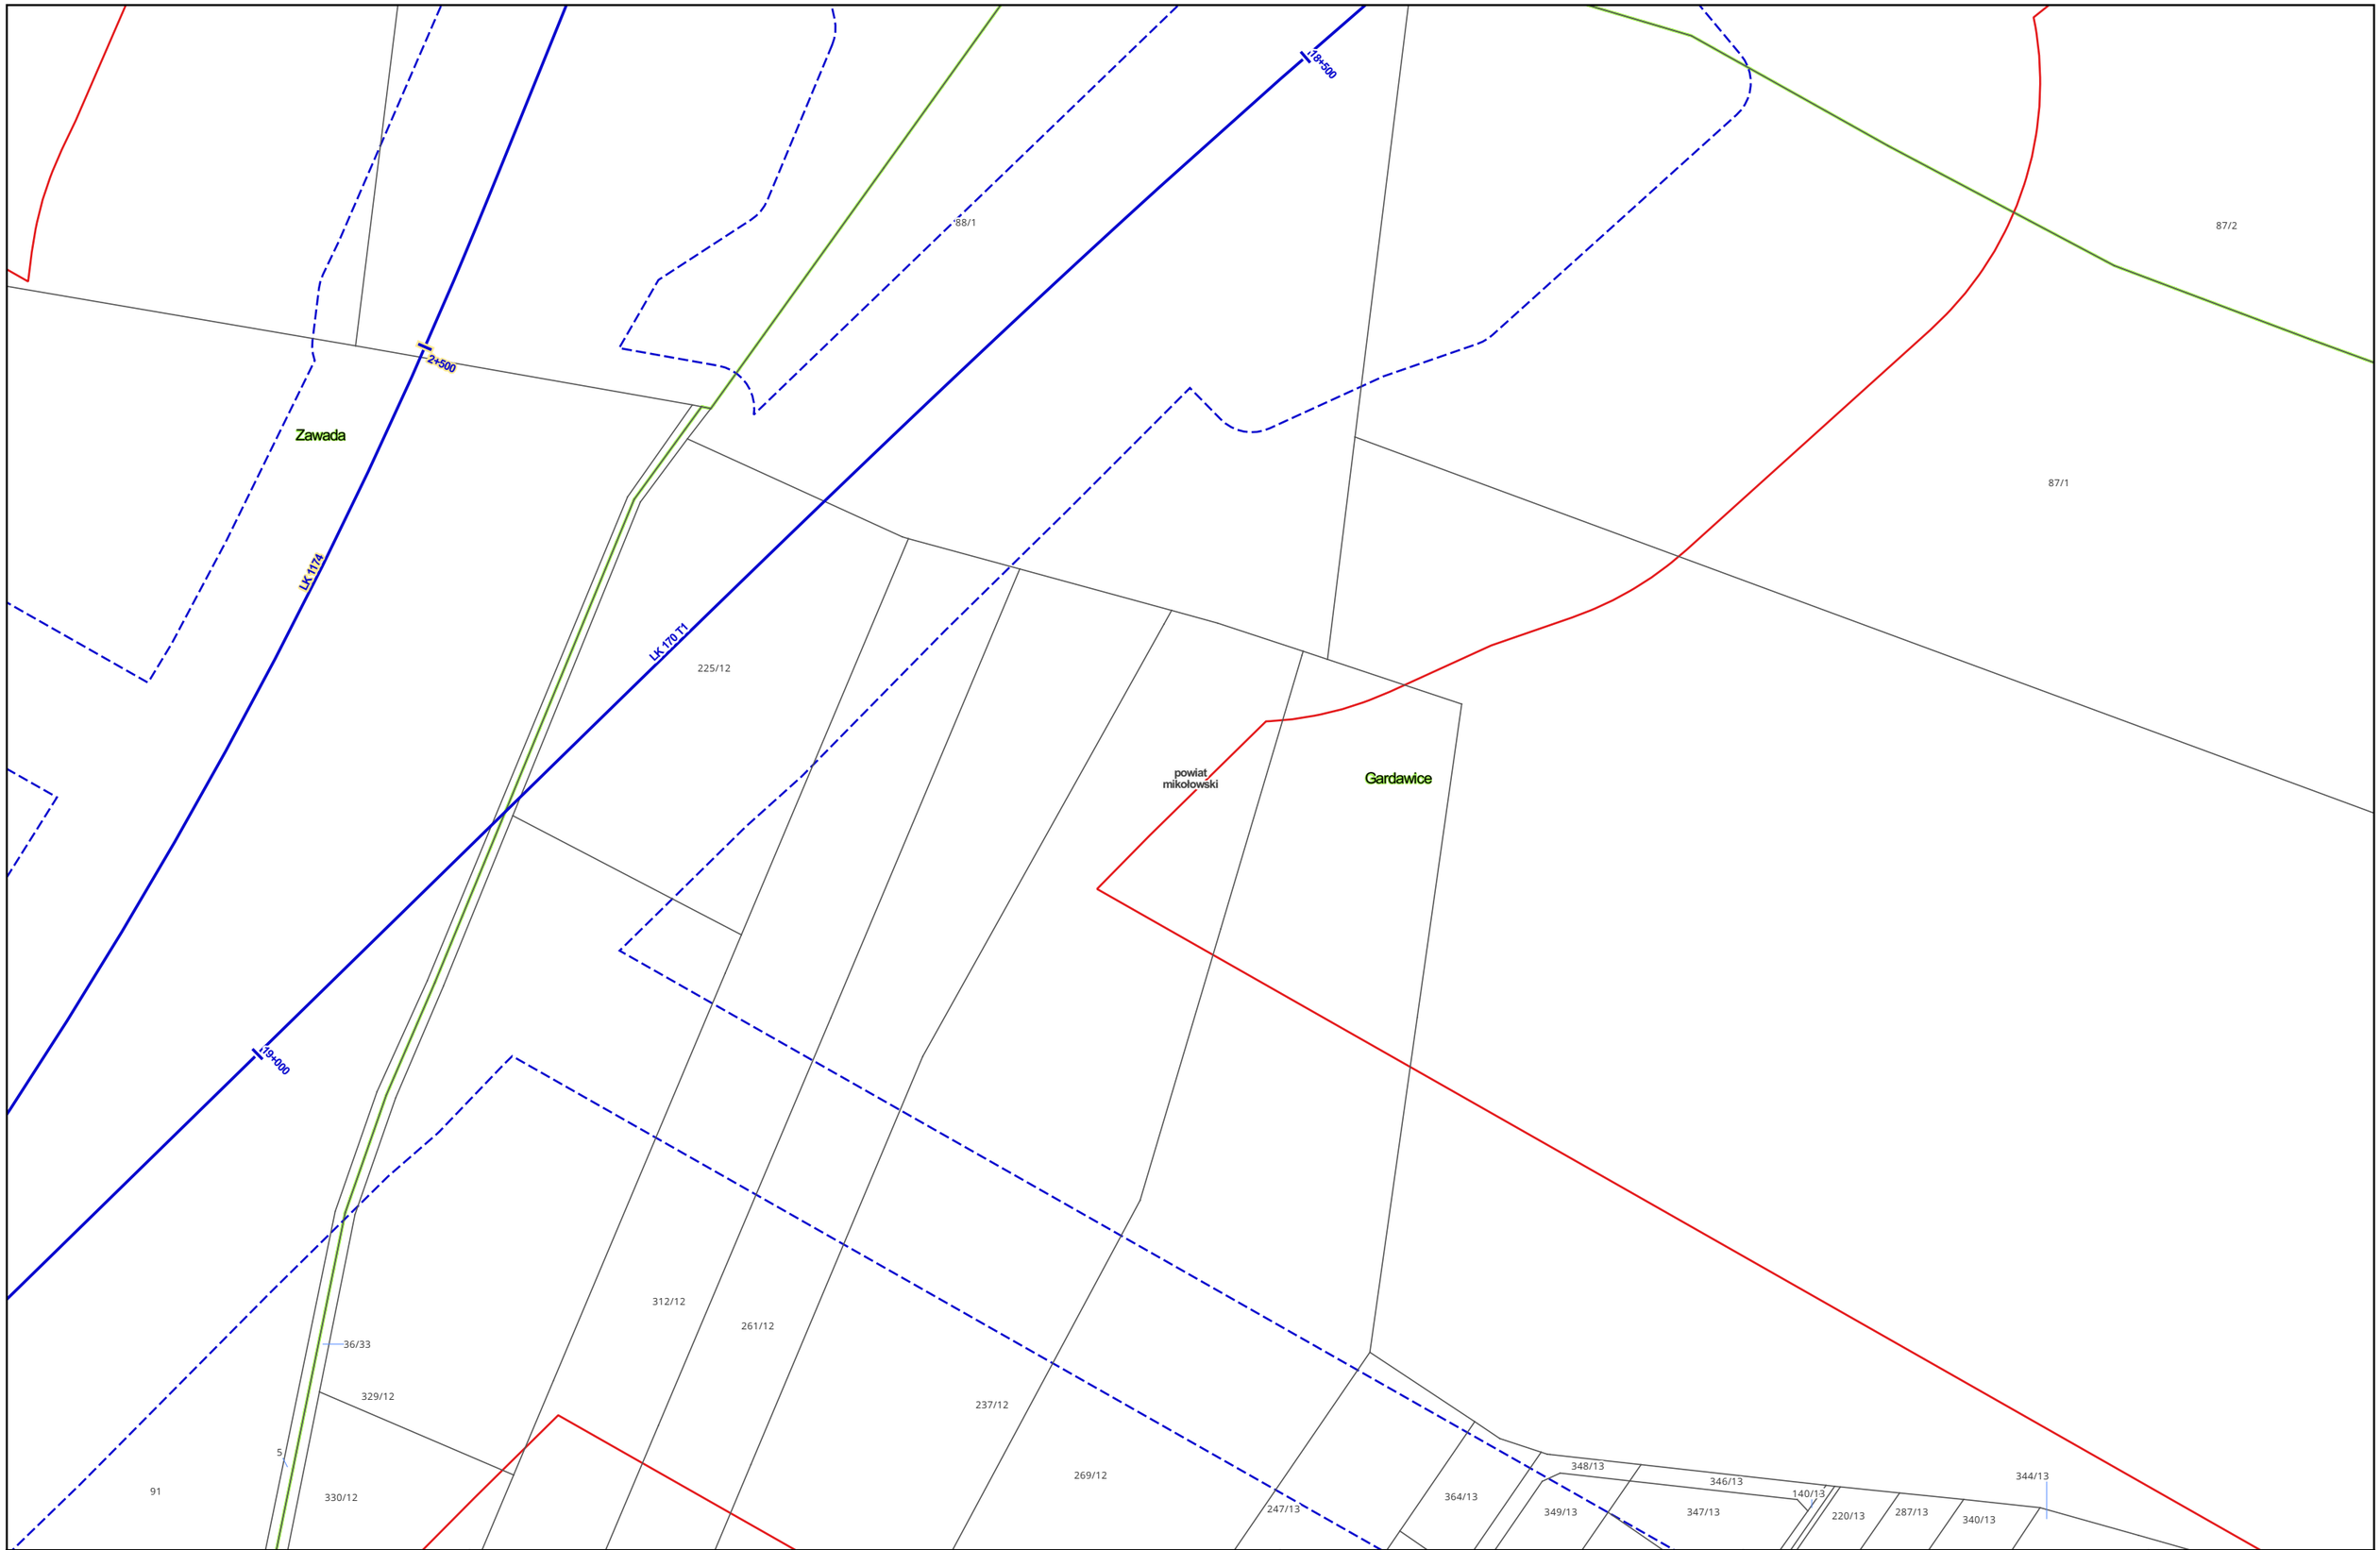

Zamawiający:

PORT POLSKA

Centralny Port Komunikacyjny Sp. z o.o.
Al. Jerozolimskie 142b,
02-305 Warszawa

Wykonawca:

DOHWA ENGINEERING

Dohwa Engineering Co., Ltd. (Lider)
adres korespondencyjny:
(Daechi-dong) 438 Samseong-ro,
Gangnam-gu, Seoul 06178,
Republika Korei

KOREA NATIONAL RAILWAY

KOREA NATIONAL RAILWAY (Partner)
adres korespondencyjny:
242 Jungang-ro, Dong-gu,
Daejeon 34618,
Republika Korei

Inwestycja:

PORT POLSKA

Rzeczpospolita Polska


Dofinansowane przez Unię Europejską

Projekt pn. „Utworzenie nowego połączenia transgranicznego na odcinku Katowice - Ostrawa sieci kompleksowej TEN-T (Etap I)" jest dofinansowany przez Unię Europejską z Instrumentu „Łącząc Europę"

Tytuł:
Mapa z przewidywanym terenem, na którym będzie realizowane przedsięwzięcie oraz obszarem, na który będzie oddziaływać przedsięwzięcie

0 25 50 m

Arkusz nr 67/203
Skala 1:2000
Data 10.2026
Format wydruku A3

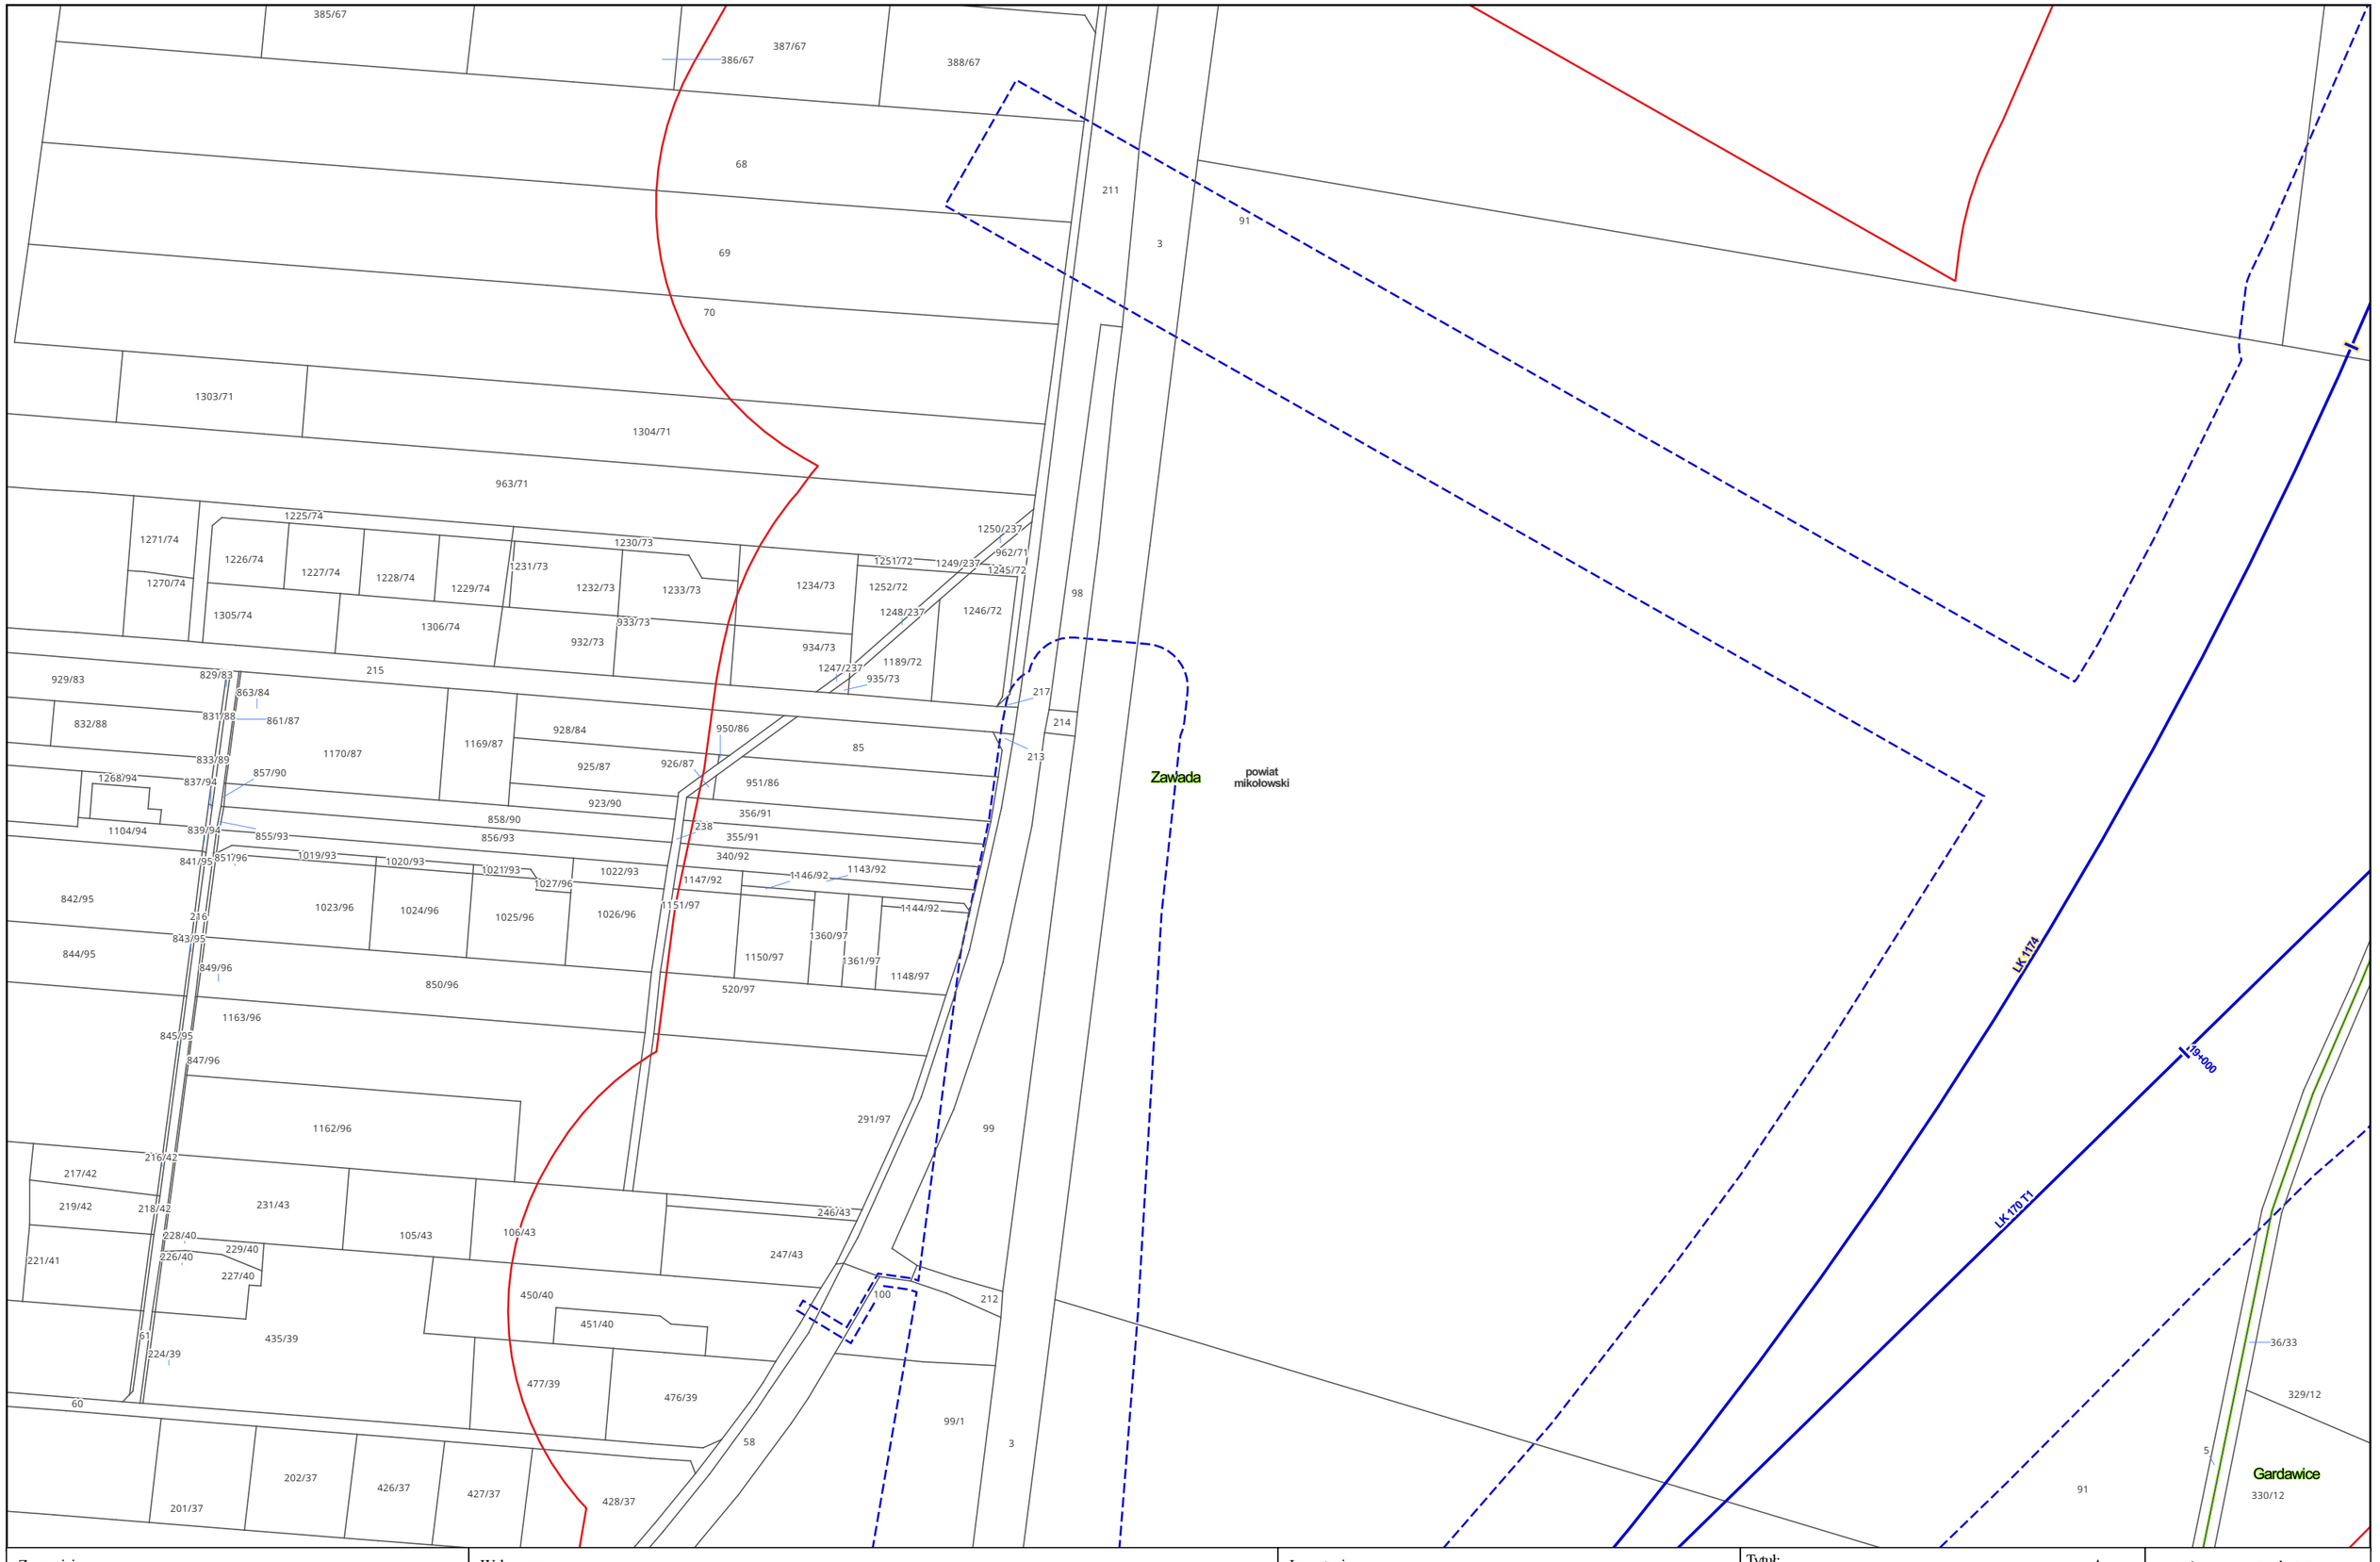

Zamawiający:

PORT POLSKA

Centralny Port Komunikacyjny Sp. z o.o.
Al. Jerozolimskie 142b,
02-305 Warszawa

Wykonawca:

DOHWA ENGINEERING

Dohwa Engineering Co., Ltd. (Lider)
adres korespondencyjny:
(Daechi-dong) 438 Samseong-ro,
Gangnam-gu, Seoul 06178,
Republika Korei

KOREA NATIONAL RAILWAY

KOREA NATIONAL RAILWAY (Partner)
adres korespondencyjny:
242 Jungang-ro, Dong-gu,
Daejeon 34618,
Republika Korei

Inwestycja:

PORT POLSKA

Rzeczpospolita Polska


Dofinansowane przez Unię Europejską

Projekt pn. „Utworzenie nowego połączenia transgranicznego na odcinku Katowice – Ostrawa sieci kompleksowej TEN-T (Etap I)" jest dofinansowany przez Unię Europejską z Instrumentu „Łącząc Europę"

Tytuł:
Mapa z przewidywanym terenem, na którym będzie realizowane przedsięwzięcie oraz obszarem, na który będzie oddziaływać przedsięwzięcie

0 25 50 m

Arkusz nr 68/203
Skala 1:2000
Data 10.2026
Format wydruku A3

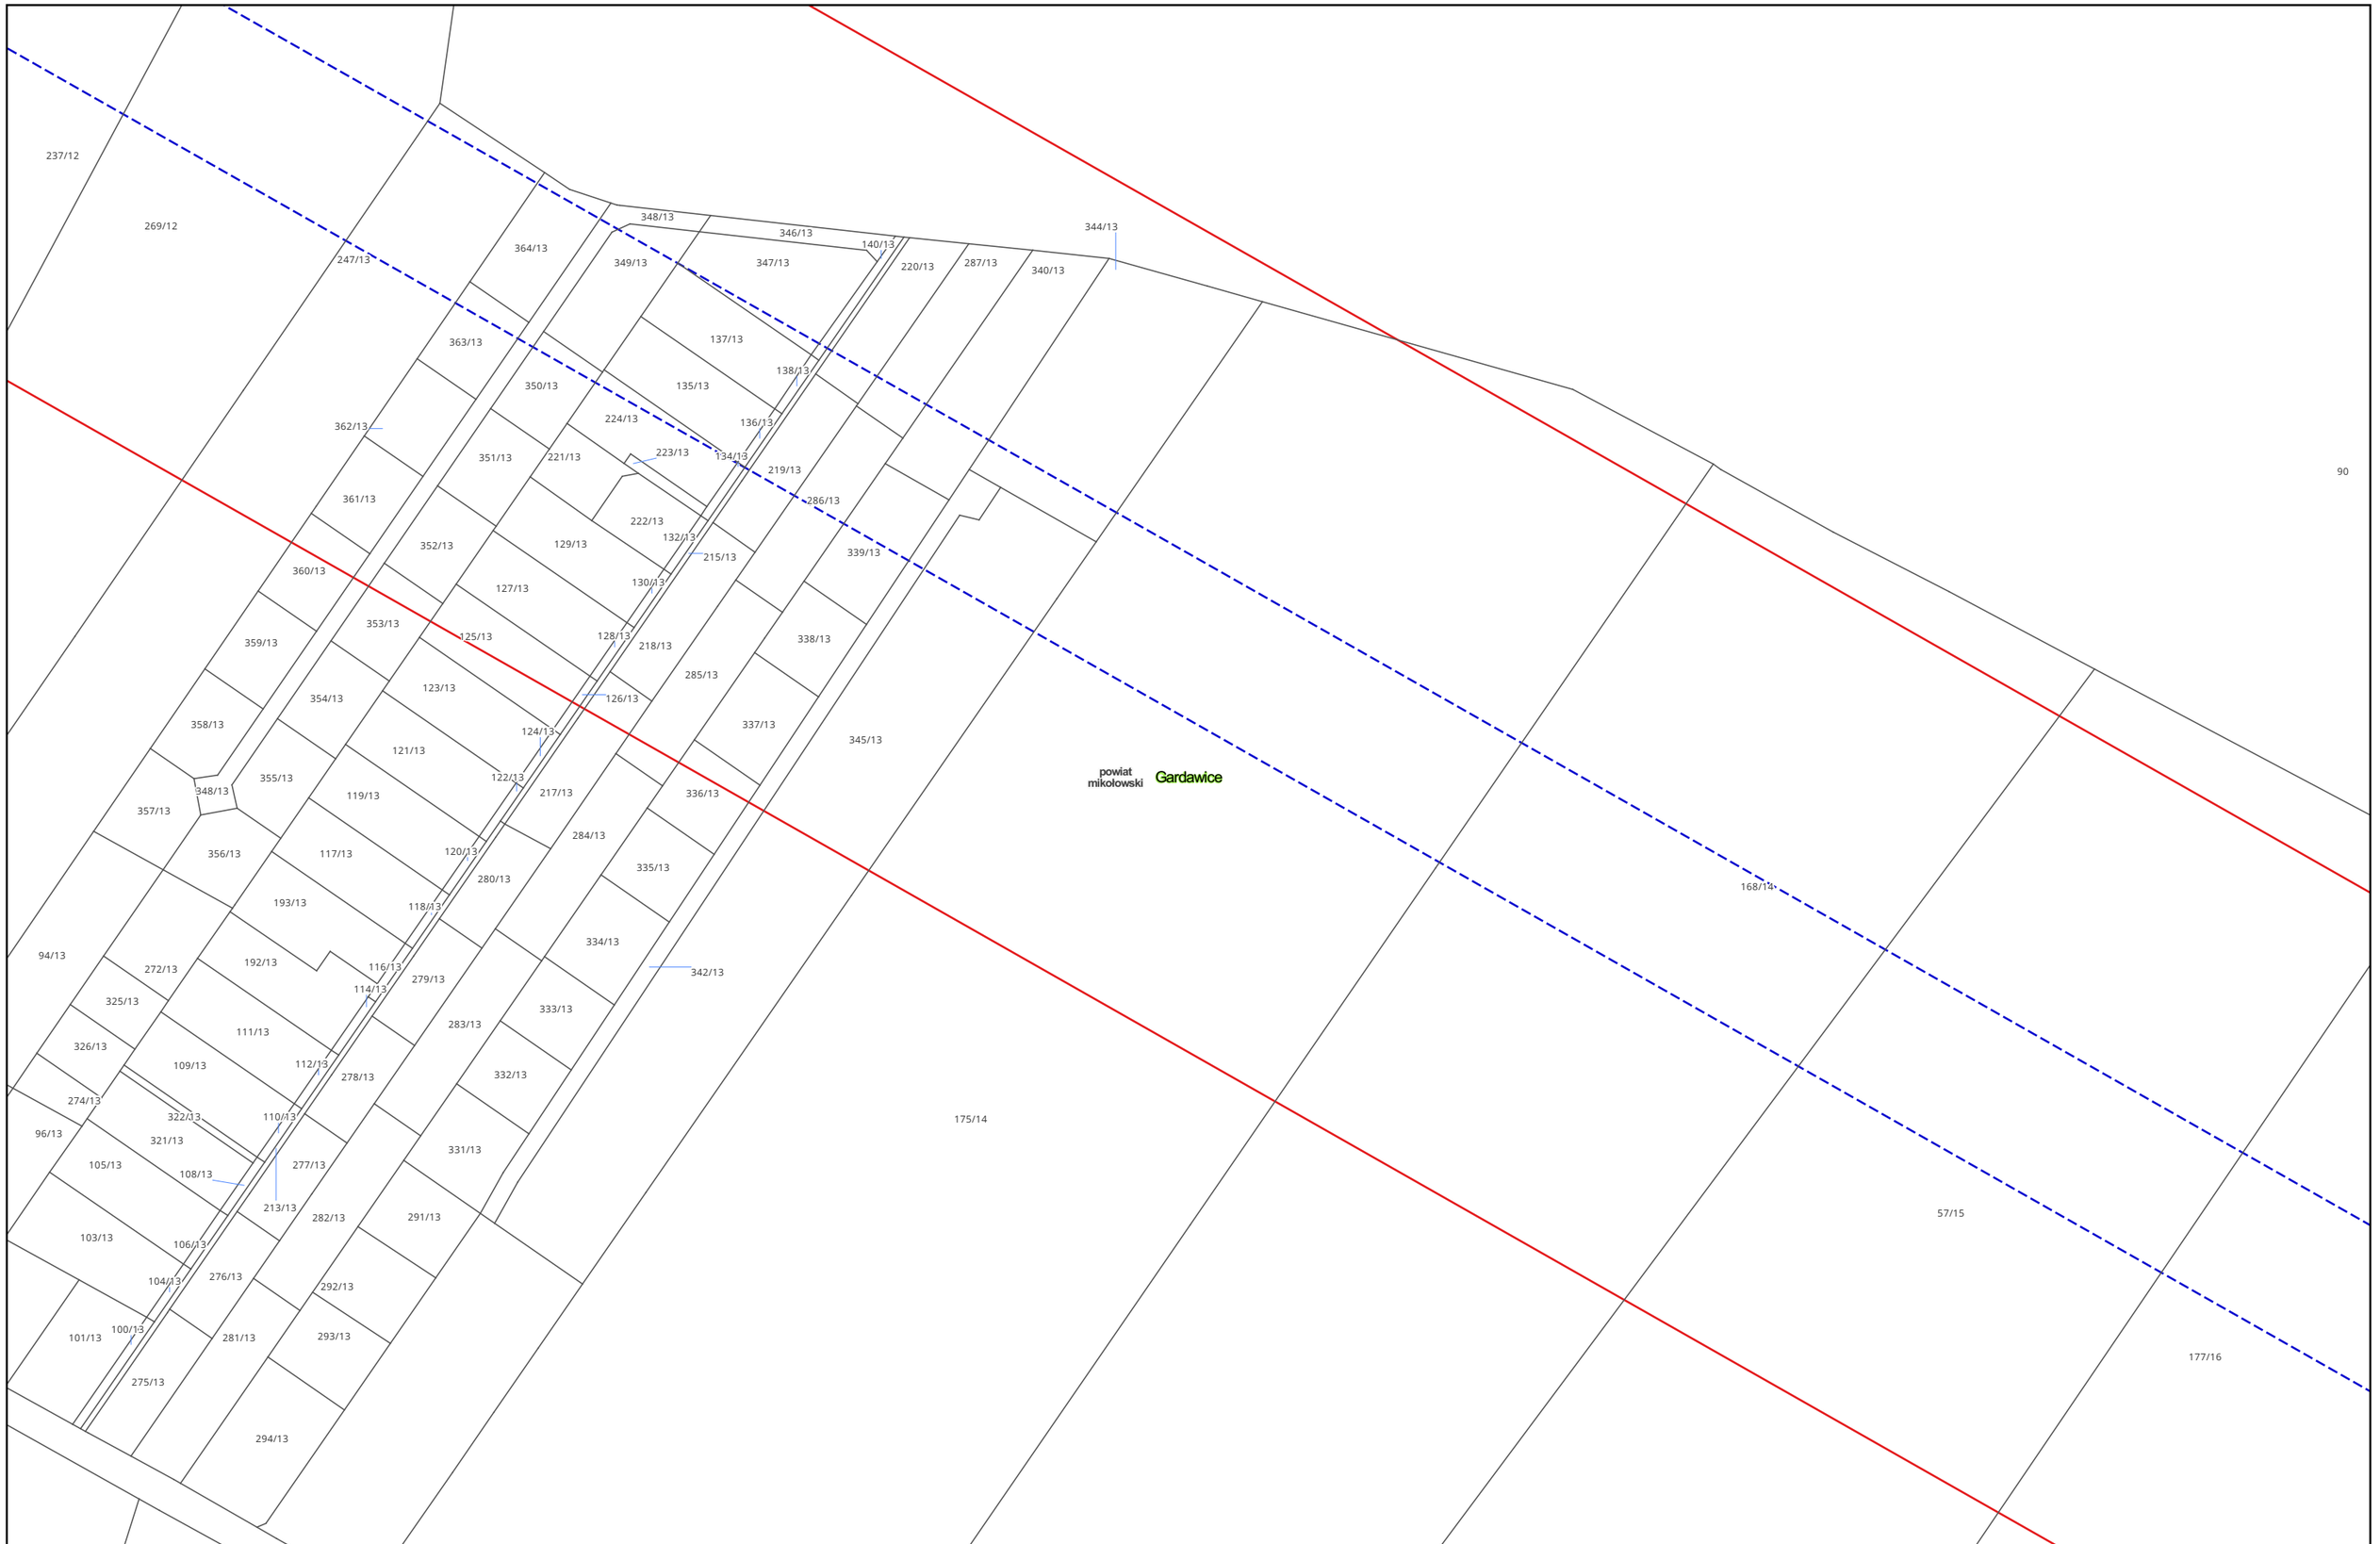

Zamawiający:

PORT POLSKA

Centralny Port Komunikacyjny Sp. z o.o.
Al. Jerozolimskie 142b,
02-305 Warszawa

Wykonawca:

DOHWA ENGINEERING

Dohwa Engineering Co., Ltd. (Lider)
adres korespondencyjny:
(Daechi-dong) 438 Samseong-ro,
Gangnam-gu, Seoul 06178,
Republika Korei

KOREA NATIONAL RAILWAY

KOREA NATIONAL RAILWAY (Partner)
adres korespondencyjny:
242 Jungang-ro, Dong-gu,
Daejeon 34618,
Republika Korei

Inwestycja:

PORT POLSKA

Rzeczpospolita Polska


Dofinansowane przez Unię Europejską

Projekt pn. „Utworzenie nowego połączenia transgranicznego na odcinku Katowice - Ostrawa sieci kompleksowej TEN-T (Etap I)" jest dofinansowany przez Unię Europejską z Instrumentu „Łącząc Europę"

Tytuł:
Mapa z przewidywanym terenem, na którym będzie realizowane przedsięwzięcie oraz obszarem, na który będzie oddziaływać przedsięwzięcie

0 25 50 m

Arkusz nr 69/203
Skala 1:2000
Data 10.2026
Format wydruku A3

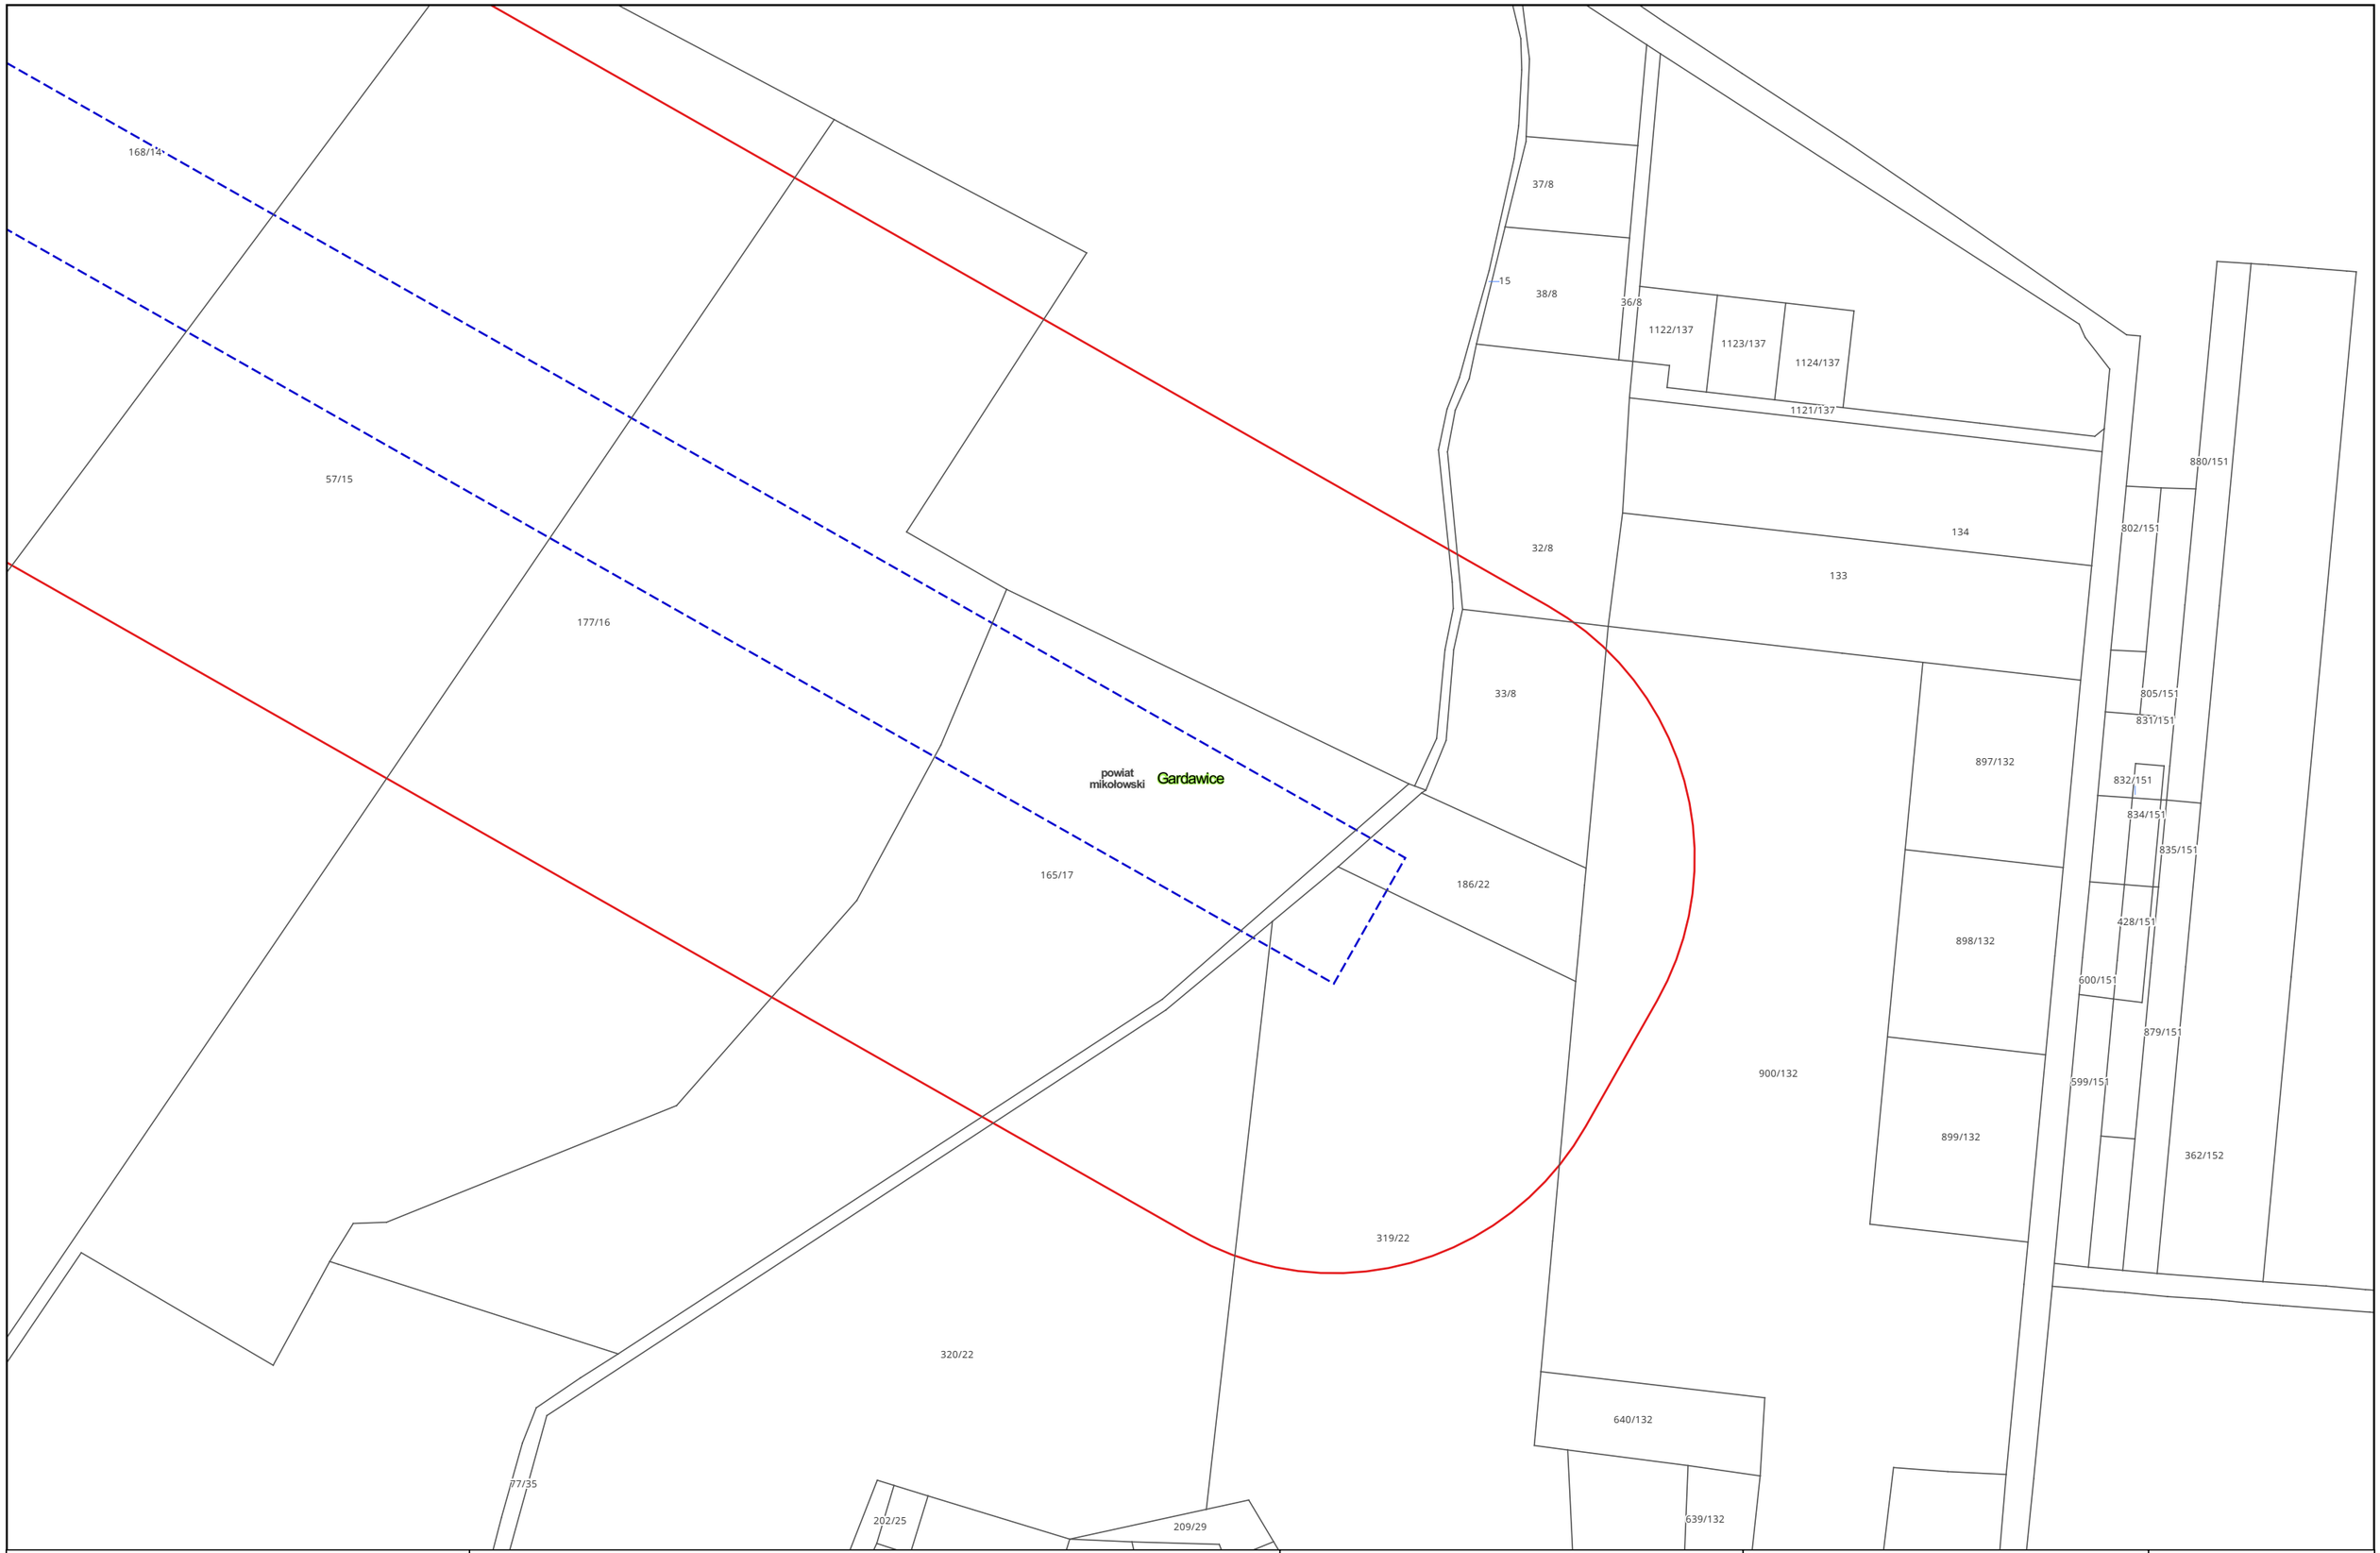

Zamawiający:

PORT POLSKA

Centralny Port Komunikacyjny Sp. z o.o.
Al. Jerozolimskie 142b,
02-305 Warszawa

Wykonawca:

DOHWA ENGINEERING

Dohwa Engineering Co., Ltd. (Lider)
adres korespondencyjny:
(Daechi-dong) 438 Samseong-ro,
Gangnam-gu, Seoul 06178,
Republika Korei

KOREA NATIONAL RAILWAY

KOREA NATIONAL RAILWAY (Partner)
adres korespondencyjny:
242 Jungang-ro, Dong-gu,
Daejeon 34618,
Republika Korei

Inwestycja:

PORT POLSKA

Rzeczpospolita Polska


Dofinansowane przez Unię Europejską

Projekt pn. „Utworzenie nowego połączenia transgranicznego na odcinku Katowice - Ostrawa sieci kompleksowej TEN-T (Etap I)" jest dofinansowany przez Unię Europejską z Instrumentu „Łącząc Europę"

Tytuł:
Mapa z przewidywanym terenem, na którym będzie realizowane przedsięwzięcie oraz obszarem, na który będzie oddziaływać przedsięwzięcie

0 25 50 m

Arkusz nr 70/203
Skala 1:2000
Data 10.2026
Format wydruku A3

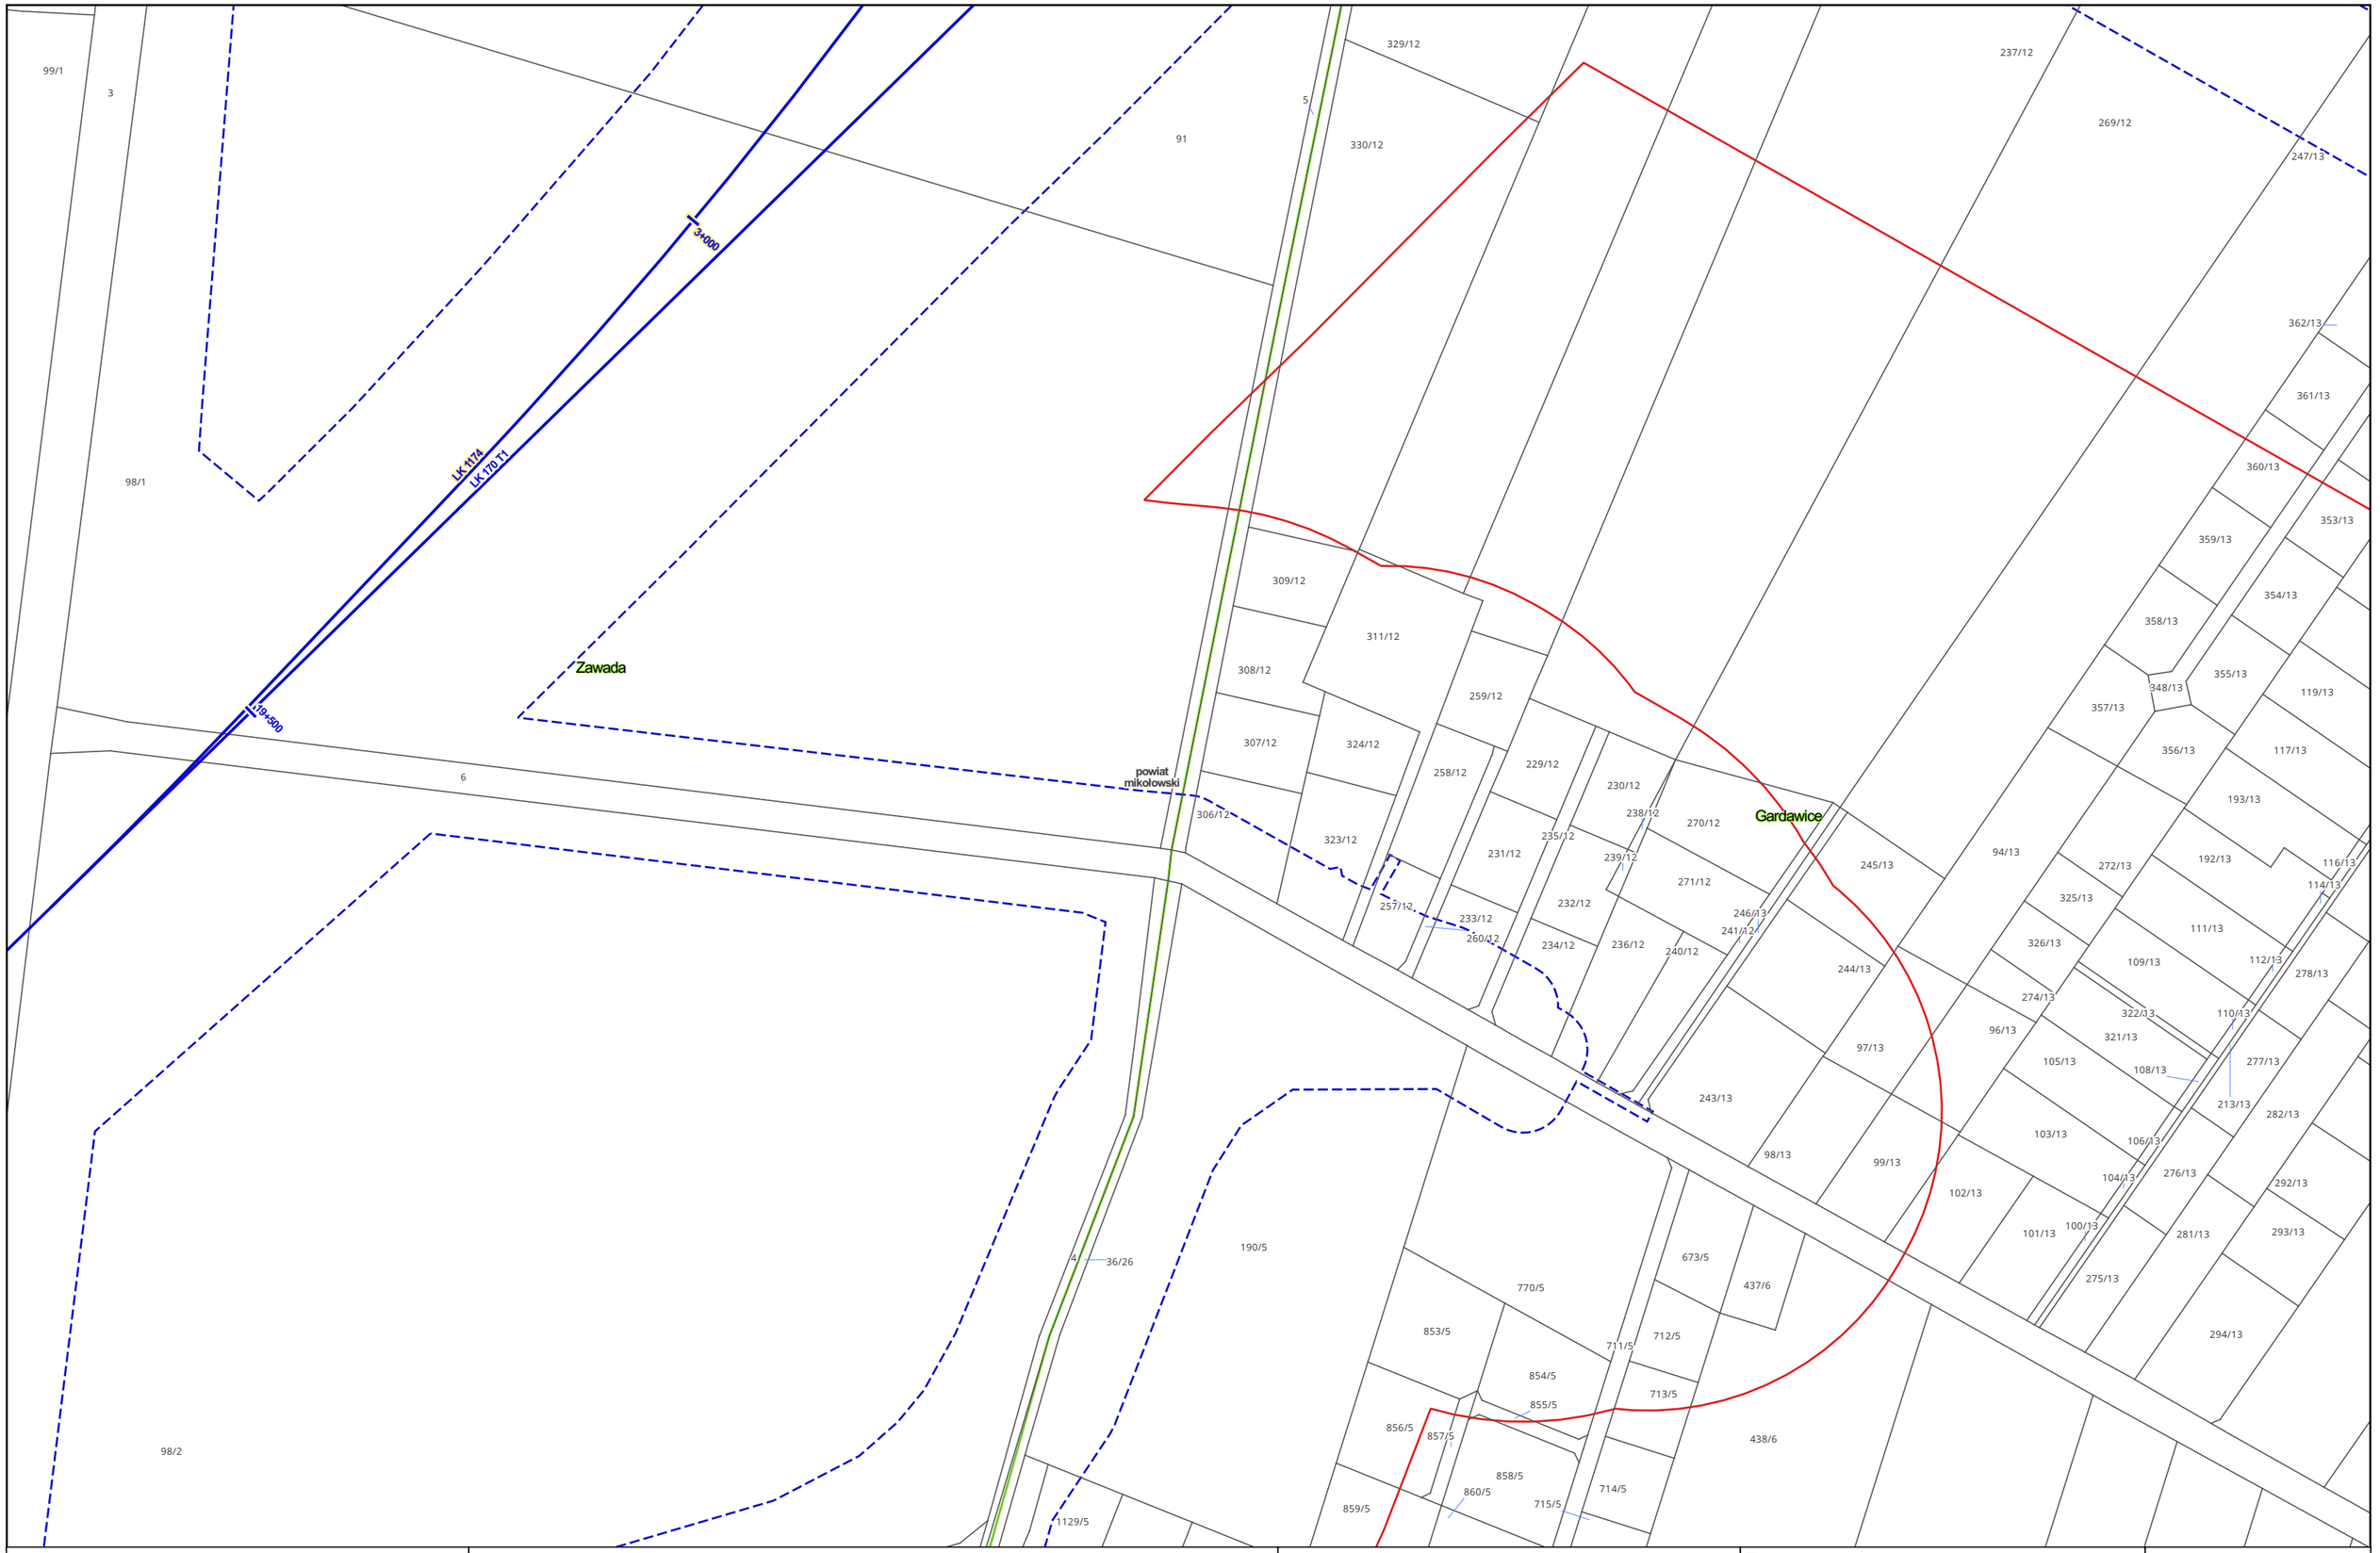

Zamawiający:

PORT POLSKA

Centralny Port Komunikacyjny Sp. z o.o.
Al. Jerozolimskie 142b,
02-305 Warszawa

Wykonawca:

DOHWA ENGINEERING

Dohwa Engineering Co., Ltd. (Lider)
adres korespondencyjny:
(Daechi-dong) 438 Samseong-ro,
Gangnam-gu, Seoul 06178,
Republika Korei

KOREA NATIONAL RAILWAY

KOREA NATIONAL RAILWAY (Partner)
adres korespondencyjny:
242 Jungang-ro, Dong-gu,
Daejeon 34618,
Republika Korei

Inwestycja:

PORT POLSKA

Rzeczpospolita Polska


Dofinansowane przez Unię Europejską

Projekt pn. „Utworzenie nowego połączenia transgranicznego na odcinku Katowice - Ostrawa sieci kompleksowej TEN-T (Etap I)" jest dofinansowany przez Unię Europejską z Instrumentu „Łącząc Europę"

Tytuł:
Mapa z przewidywanym terenem, na którym będzie realizowane przedsięwzięcie oraz obszarem, na który będzie oddziaływać przedsięwzięcie

0 25 50 m

Arkusz nr 71/203
Skala 1:2000
Data 10.2026
Format wydruku A3

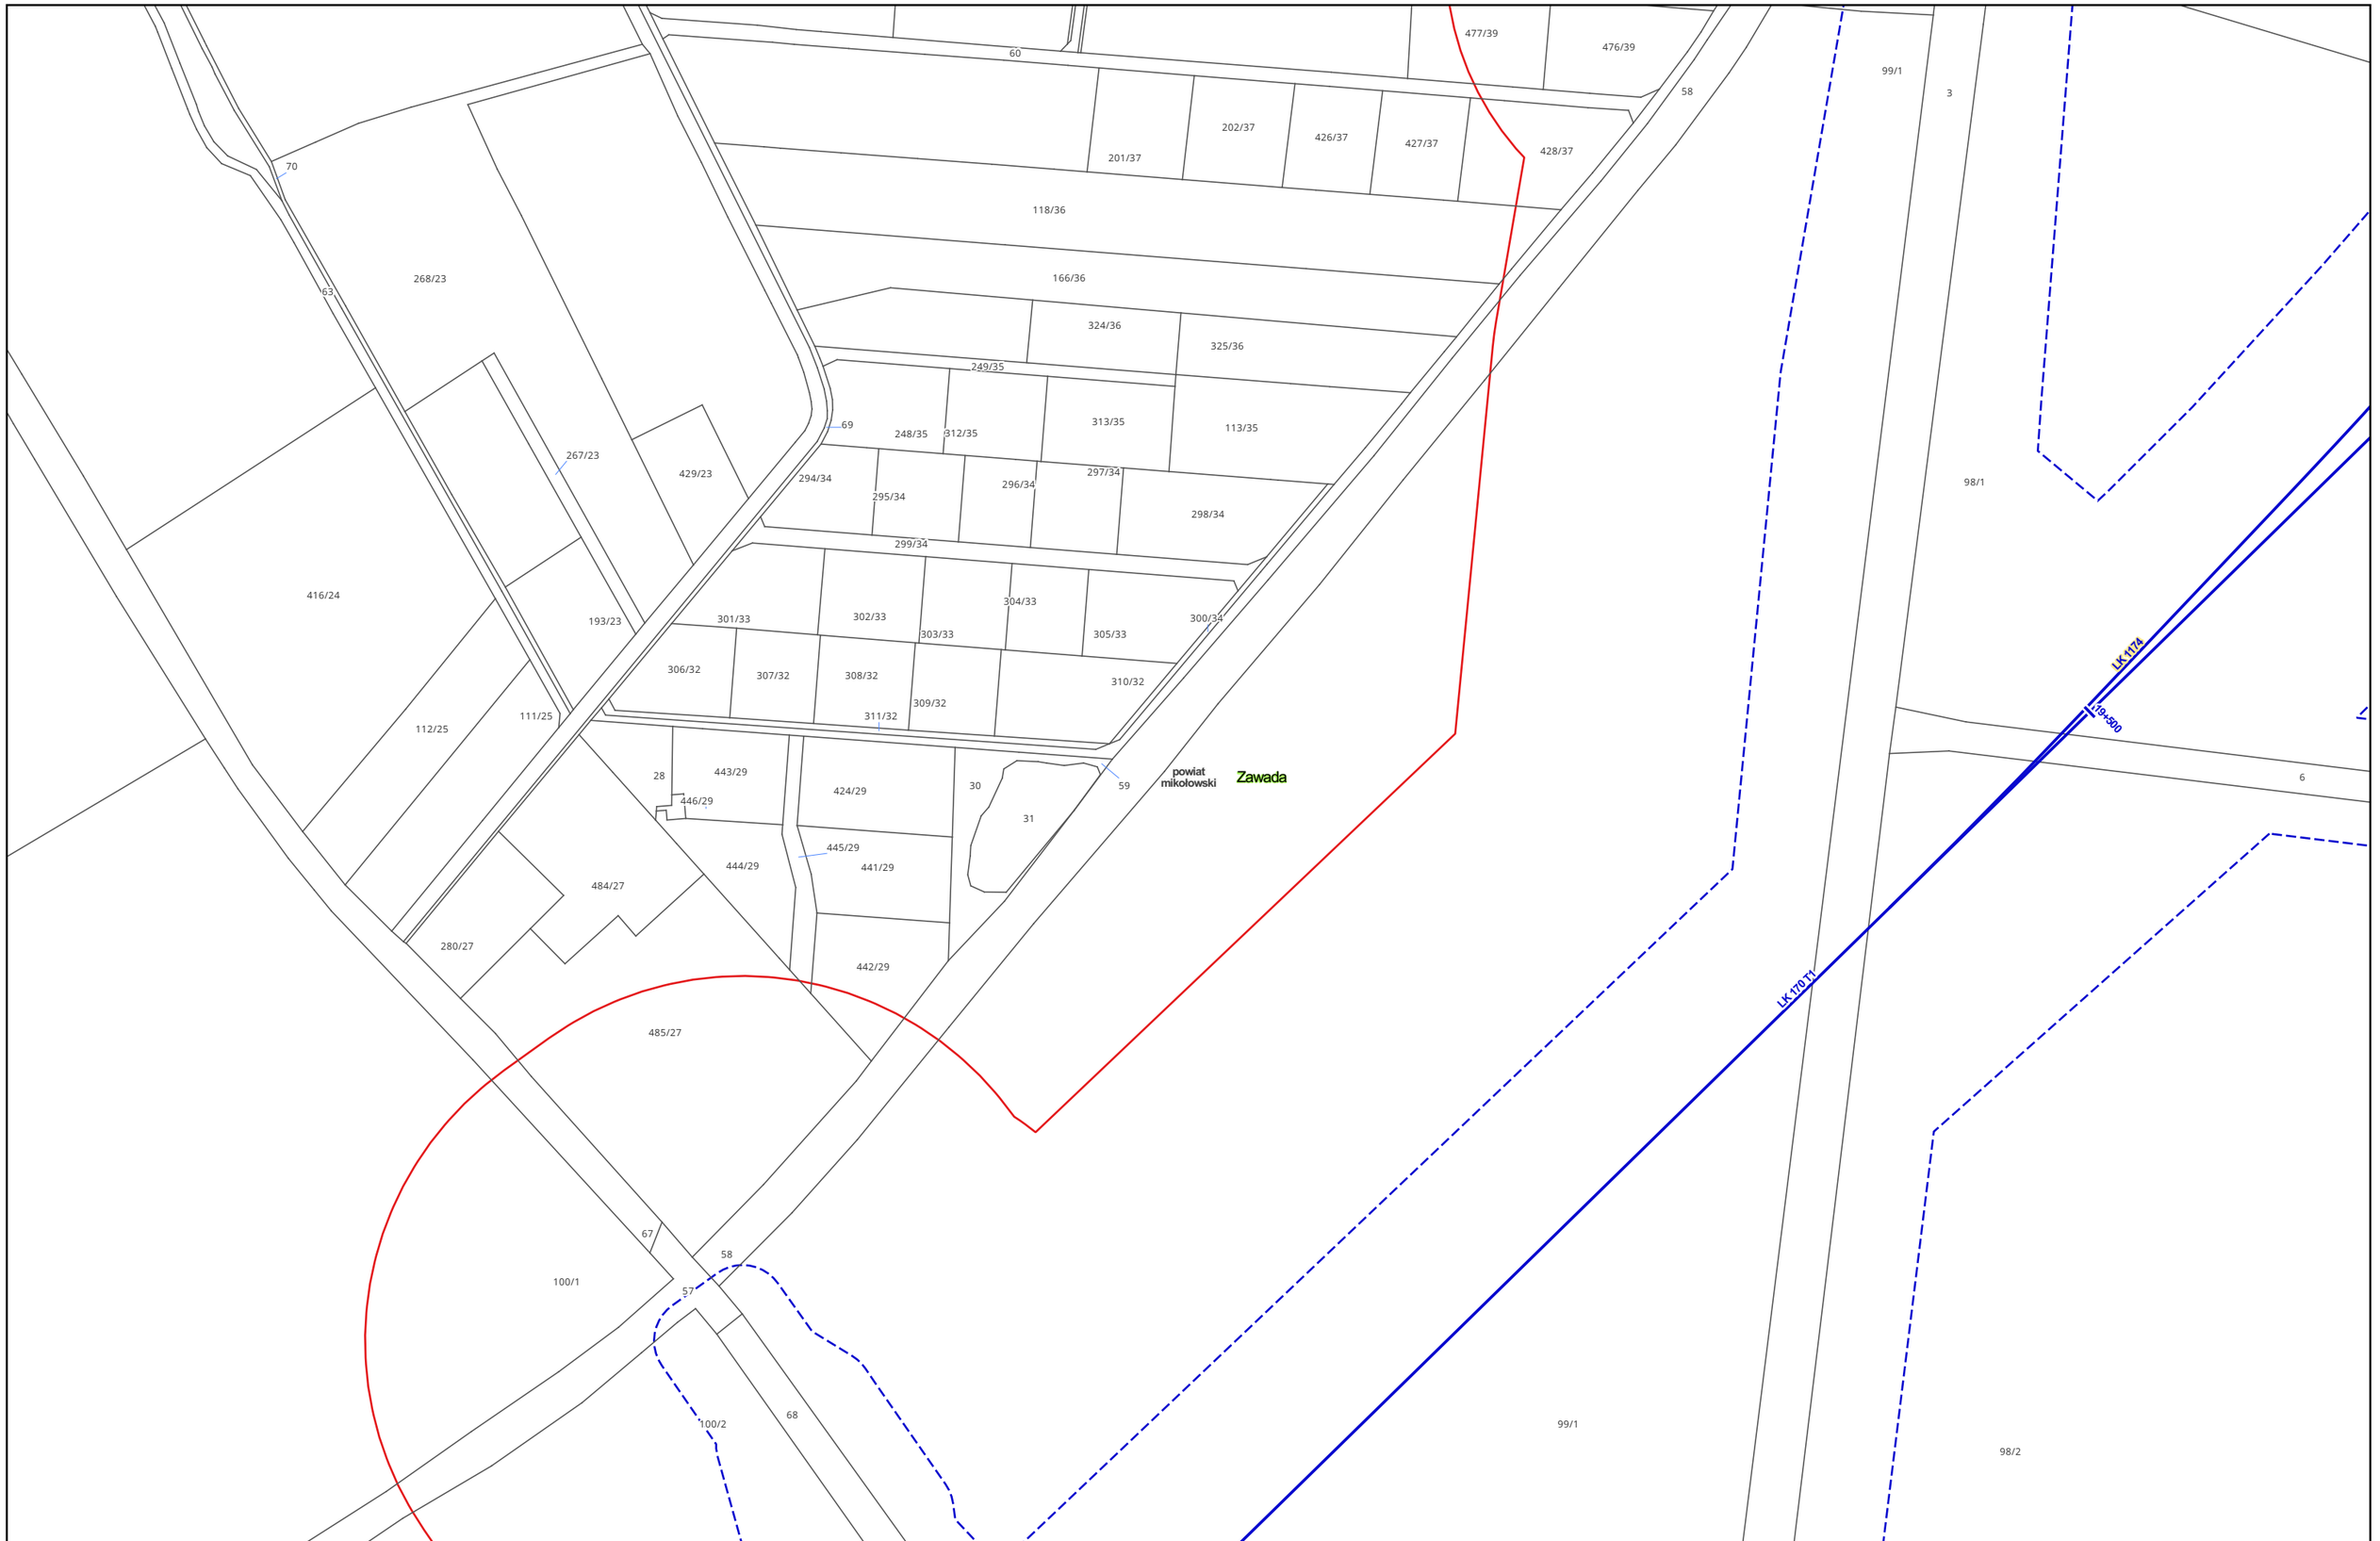

Zamawiający:

PORT POLSKA

Centralny Port Komunikacyjny Sp. z o.o.
Al. Jerozolimskie 142b,
02-305 Warszawa

Wykonawca:

DOHWA ENGINEERING

Dohwa Engineering Co., Ltd. (Lider)
adres korespondencyjny:
(Daechi-dong) 438 Samseong-ro,
Gangnam-gu, Seoul 06178,
Republika Korei

KOREA NATIONAL RAILWAY

KOREA NATIONAL RAILWAY (Partner)
adres korespondencyjny:
242 Jungang-ro, Dong-gu,
Daejeon 34618,
Republika Korei

Inwestycja:

PORT POLSKA

Rzeczpospolita Polska


Dofinansowane przez Unię Europejską

Projekt pn. „Utworzenie nowego połączenia transgranicznego na odcinku Katowice - Ostrawa sieci kompleksowej TEN-T (Etap I)" jest dofinansowany przez Unię Europejską z Instrumentu „Łącząc Europę"

Tytuł:
Mapa z przewidywanym terenem, na którym będzie realizowane przedsięwzięcie oraz obszarem, na który będzie oddziaływać przedsięwzięcie

0 25 50 m

Arkusz nr 72/203
Skala 1:2000
Data 10.2026
Format wydruku A3

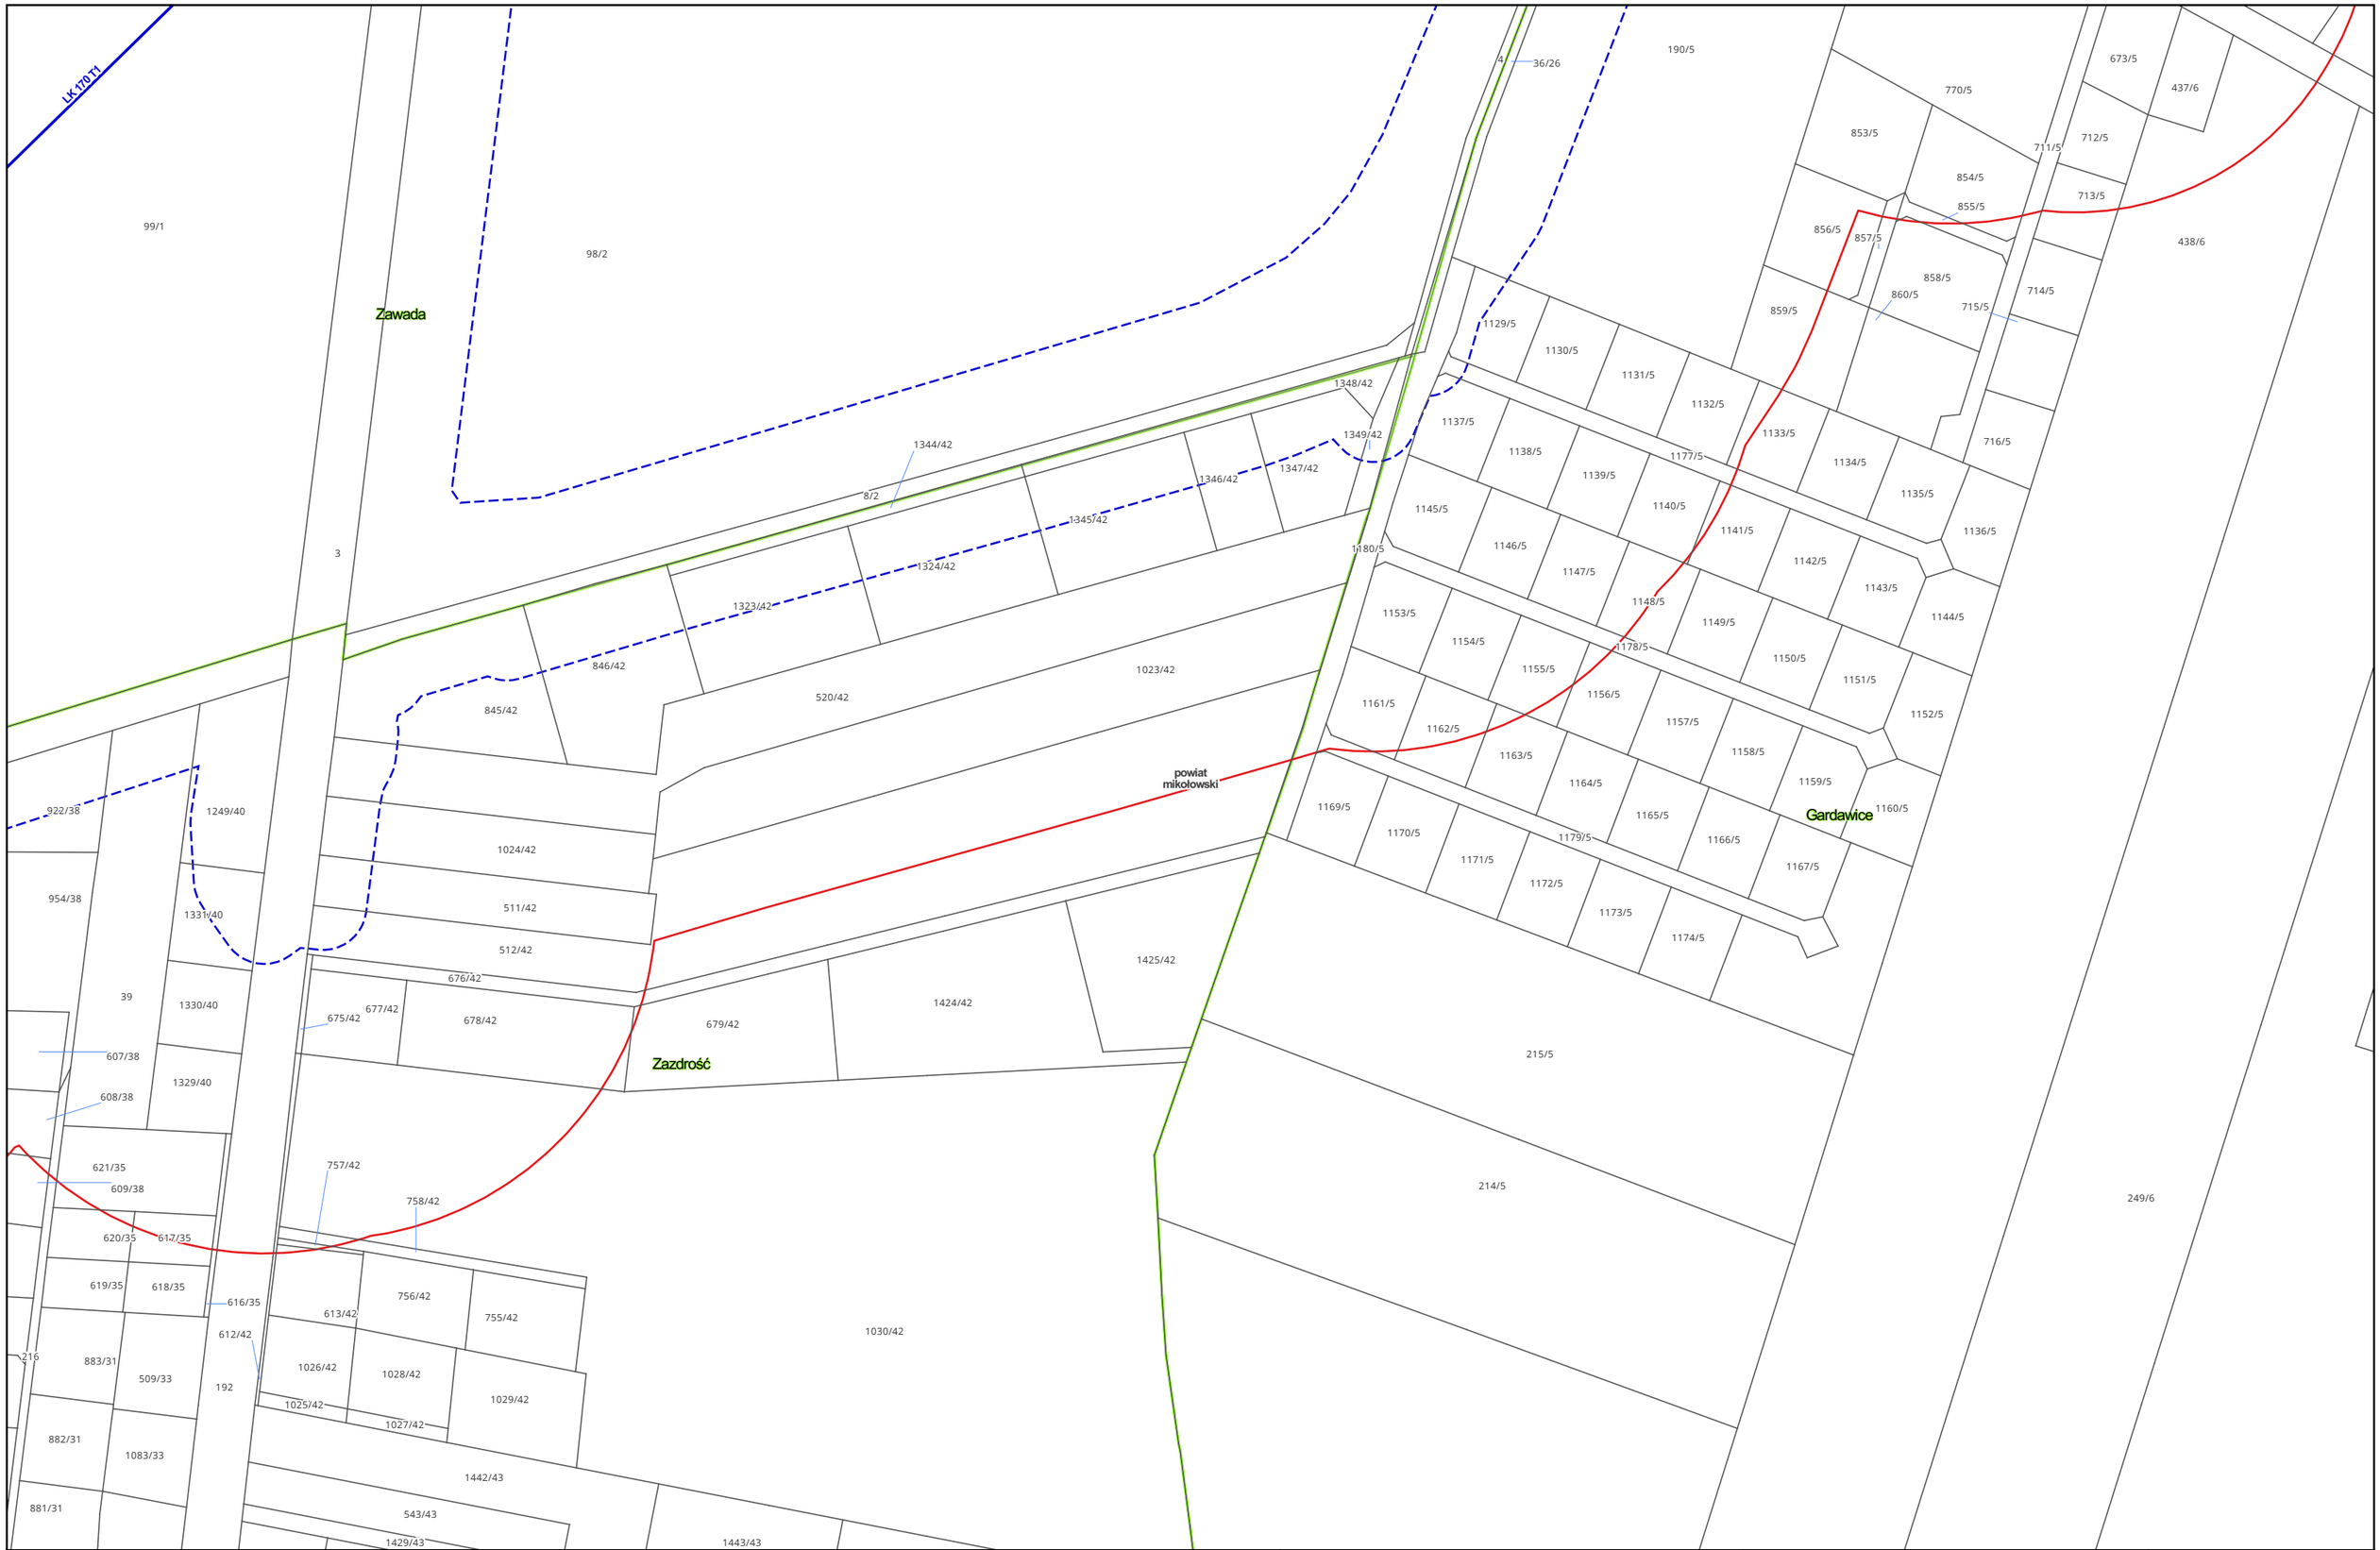

Zamawiający:

PORT POLSKA

Centralny Port Komunikacyjny Sp. z o.o.
Al. Jerozolimskie 142b,
02-305 Warszawa

Wykonawca:

DOHWA ENGINEERING

Dohwa Engineering Co., Ltd. (Lider)
adres korespondencyjny:
(Daechi-dong) 438 Samseong-ro,
Gangnam-gu, Seoul 06178,
Republika Korei

KOREA NATIONAL RAILWAY

KOREA NATIONAL RAILWAY (Partner)
adres korespondencyjny:
242 Jungang-ro, Dong-gu,
Daejeon 34618,
Republika Korei

Inwestycja:

PORT POLSKA

Rzeczpospolita Polska


Dofinansowane przez Unię Europejską

Projekt pn. „Utworzenie nowego połączenia transgranicznego na odcinku Katowice - Ostrawa sieci kompleksowej TEN-T (Etap I)" jest dofinansowany przez Unię Europejską z Instrumentu „Łącząc Europę"

Tytuł:
Mapa z przewidywanym terenem, na którym będzie realizowane przedsięwzięcie oraz obszarem, na który będzie oddziaływać przedsięwzięcie

0 25 50 m

Arkusz nr 73/203
Skala 1:2000
Data 10.2026
Format wydruku A3

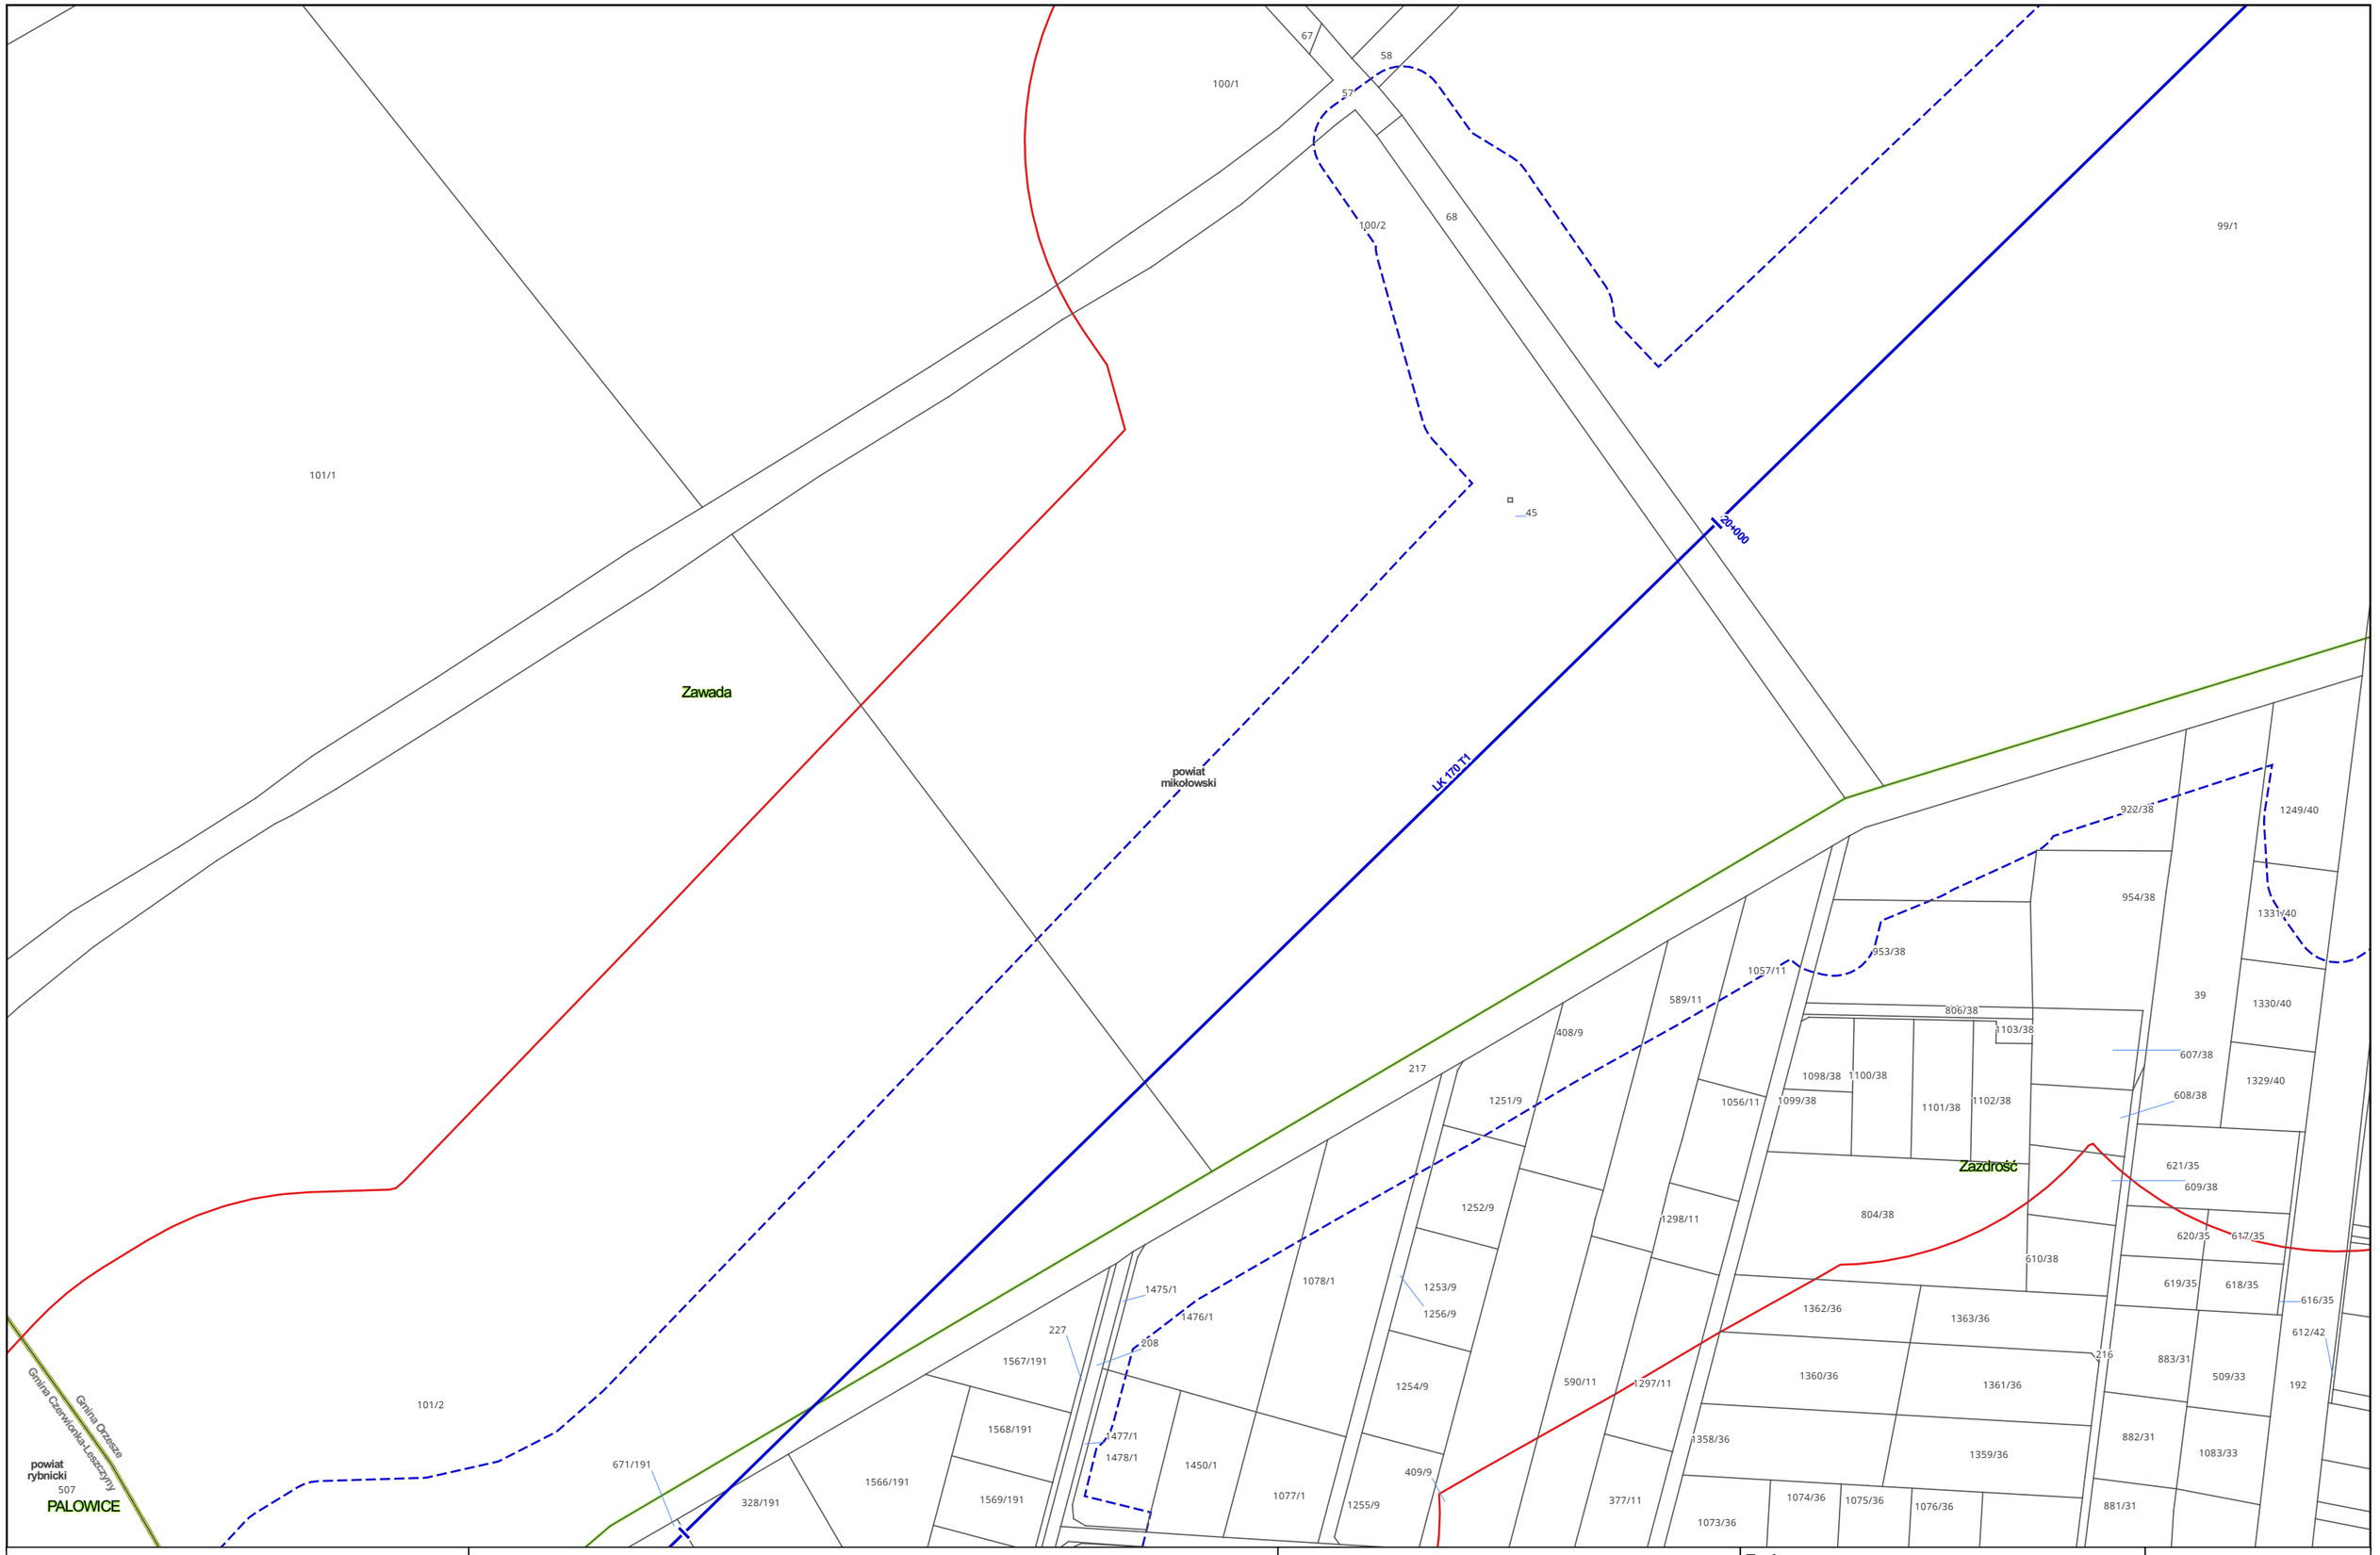

Zamawiający:

PORT POLSKA

Centralny Port Komunikacyjny Sp. z o.o.
Al. Jerozolimskie 142b,
02-305 Warszawa

Wykonawca:

DOHWA ENGINEERING

Dohwa Engineering Co., Ltd. (Lider)
adres korespondencyjny:
(Daechi-dong) 438 Samseong-ro,
Gangnam-gu, Seoul 06178,
Republika Korei

KOREA NATIONAL RAILWAY

KOREA NATIONAL RAILWAY (Partner)
adres korespondencyjny:
242 Jungang-ro, Dong-gu,
Daejeon 34618,
Republika Korei

Inwestycja:

PORT POLSKA

Rzeczpospolita Polska


Dofinansowane przez Unię Europejską

Projekt pn. „Utworzenie nowego połączenia transgranicznego na odcinku Katowice - Ostrawa sieci kompleksowej TEN-T (Etap I)" jest dofinansowany przez Unię Europejską z Instrumentu „Łącząc Europę"

Tytuł:
Mapa z przewidywanym terenem, na którym będzie realizowane przedsięwzięcie oraz obszarem, na który będzie oddziaływać przedsięwzięcie

0 25 50 m

Arkusz nr 74/203
Skala 1:2000
Data 10.2026
Format wydruku A3

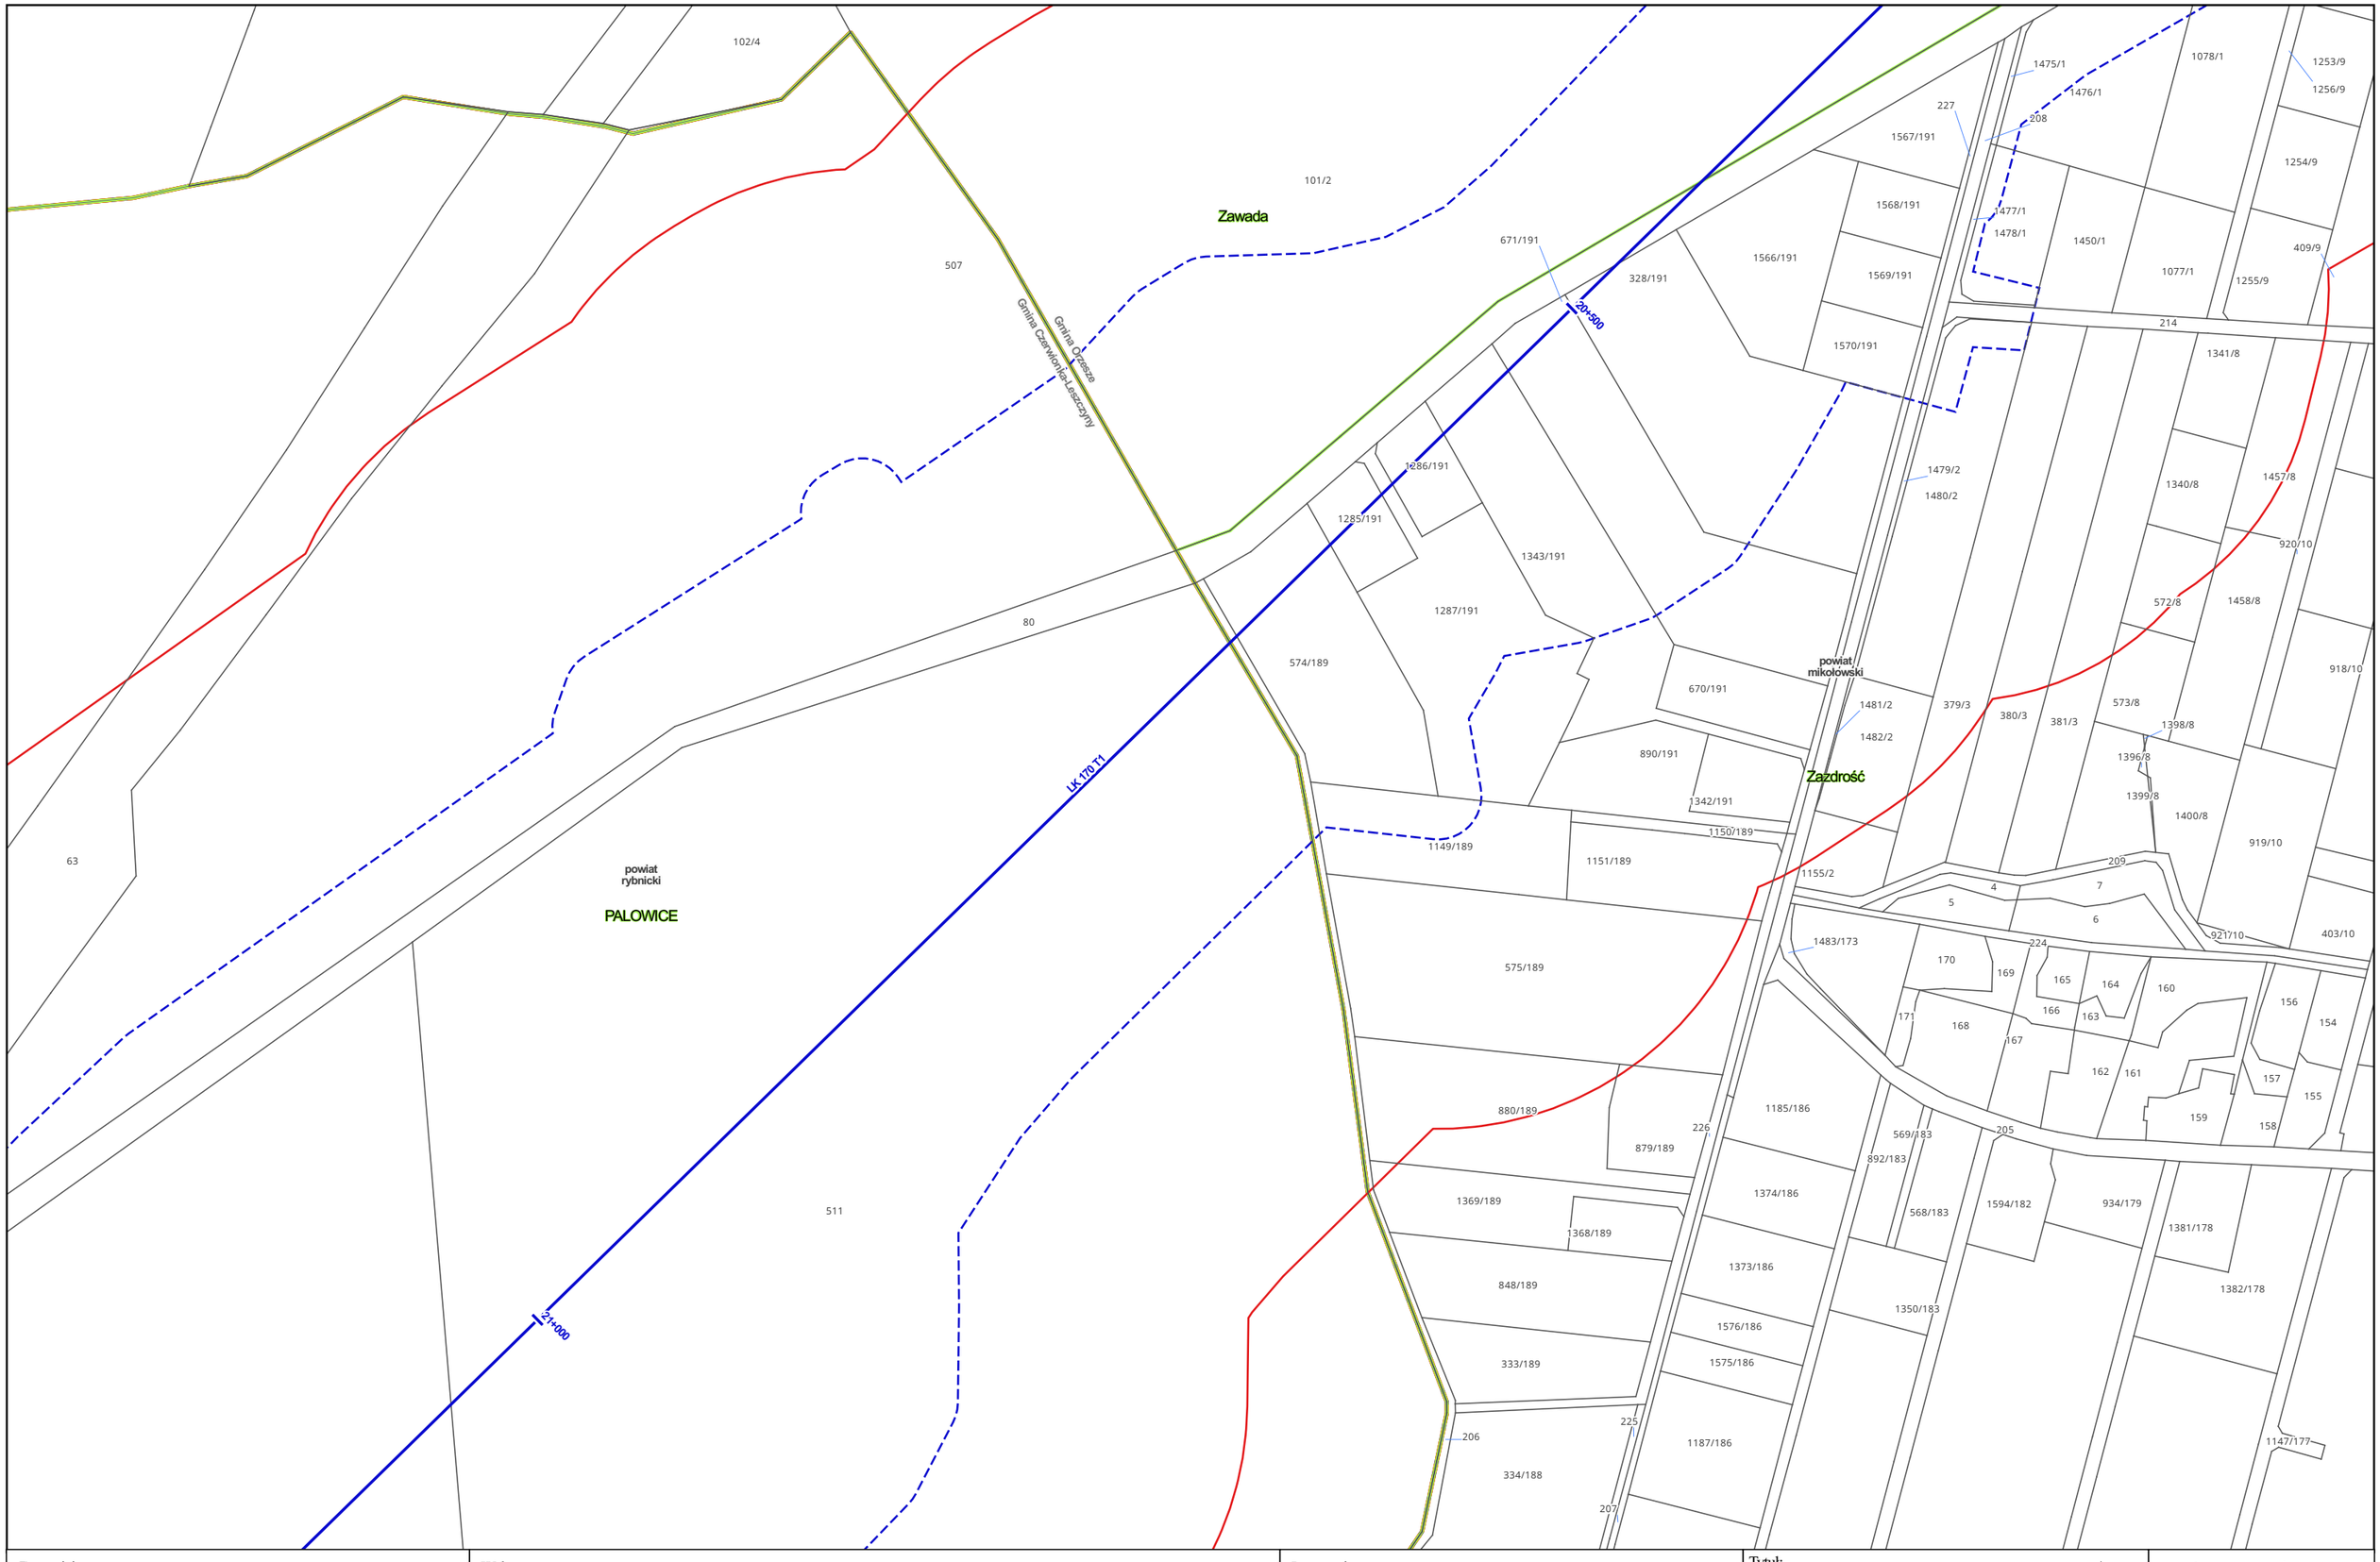

Zamawiający:

PORT POLSKA

Centralny Port Komunikacyjny Sp. z o.o.
Al. Jerozolimskie 142b,
02-305 Warszawa

Wykonawca:

DOHWA ENGINEERING

Dohwa Engineering Co., Ltd. (Lider)
adres korespondencyjny:
(Daechi-dong) 438 Samseong-ro,
Gangnam-gu, Seoul 06178,
Republika Korei

KOREA NATIONAL RAILWAY

KOREA NATIONAL RAILWAY (Partner)
adres korespondencyjny:
242 Jungang-ro, Dong-gu,
Daejeon 34618,
Republika Korei

Inwestycja:

PORT POLSKA

Rzeczpospolita Polska

Dofinansowane przez Unię Europejską

Projekt pn. „Utworzenie nowego połączenia transgranicznego na odcinku Katowice - Ostrawa sieci kompleksowej TEN-T (Etap I)" jest dofinansowany przez Unię Europejską z Instrumentu „Łącząc Europę"

Tytuł:
Mapa z przewidywanym terenem, na którym będzie realizowane przedsięwzięcie oraz obszarem, na który będzie oddziaływać przedsięwzięcie

0 25 50 m

Arkusz nr 75/203
Skala 1:2000
Data 10.2026
Format wydruku A3

506
63
507
80
64
65
66
79
508
68
67
513
78
69
514
512
511
powiat rybnicki
PALOWICE
LK 170 T1
21+000
Gmina Czerwionka-Leszczyny
Gmina Orzesze
Zazdrość
1141/187
powiat mikołowski

Zamawiający:
PORT POLSKA
Centralny Port Komunikacyjny Sp. z o.o.
Al. Jerozolimskie 142b,
02-305 Warszawa

Wykonawca:
DOHWA ENGINEERING
Dohwa Engineering Co., Ltd. (Lider)
adres korespondencyjny:
(Daechi-dong) 438 Samseong-ro,
Gangnam-gu, Seoul 06178,
Republika Korei


KOREA NATIONAL RAILWAY
KOREA NATIONAL RAILWAY (Partner)
adres korespondencyjny:
242 Jungang-ro, Dong-gu,
Daejeon 34618,
Republika Korei

Inwestycja:
PORT POLSKA
Rzeczpospolita Polska
Dofinansowane przez Unię Europejską
Projekt pn. „Utworzenie nowego połączenia transgranicznego na odcinku Katowice - Ostrawa sieci kompleksowej TEN-T (Etap I)" jest dofinansowany przez Unię Europejską z Instrumentu „Łącząc Europę"

Tytuł:
Mapa z przewidywanym terenem, na którym będzie realizowane przedsięwzięcie oraz obszarem, na który będzie oddziaływać przedsięwzięcie

0 25 50 m

Arkusz nr 76/203
Skala 1:2000
Data 10.2026
Format wydruku A3

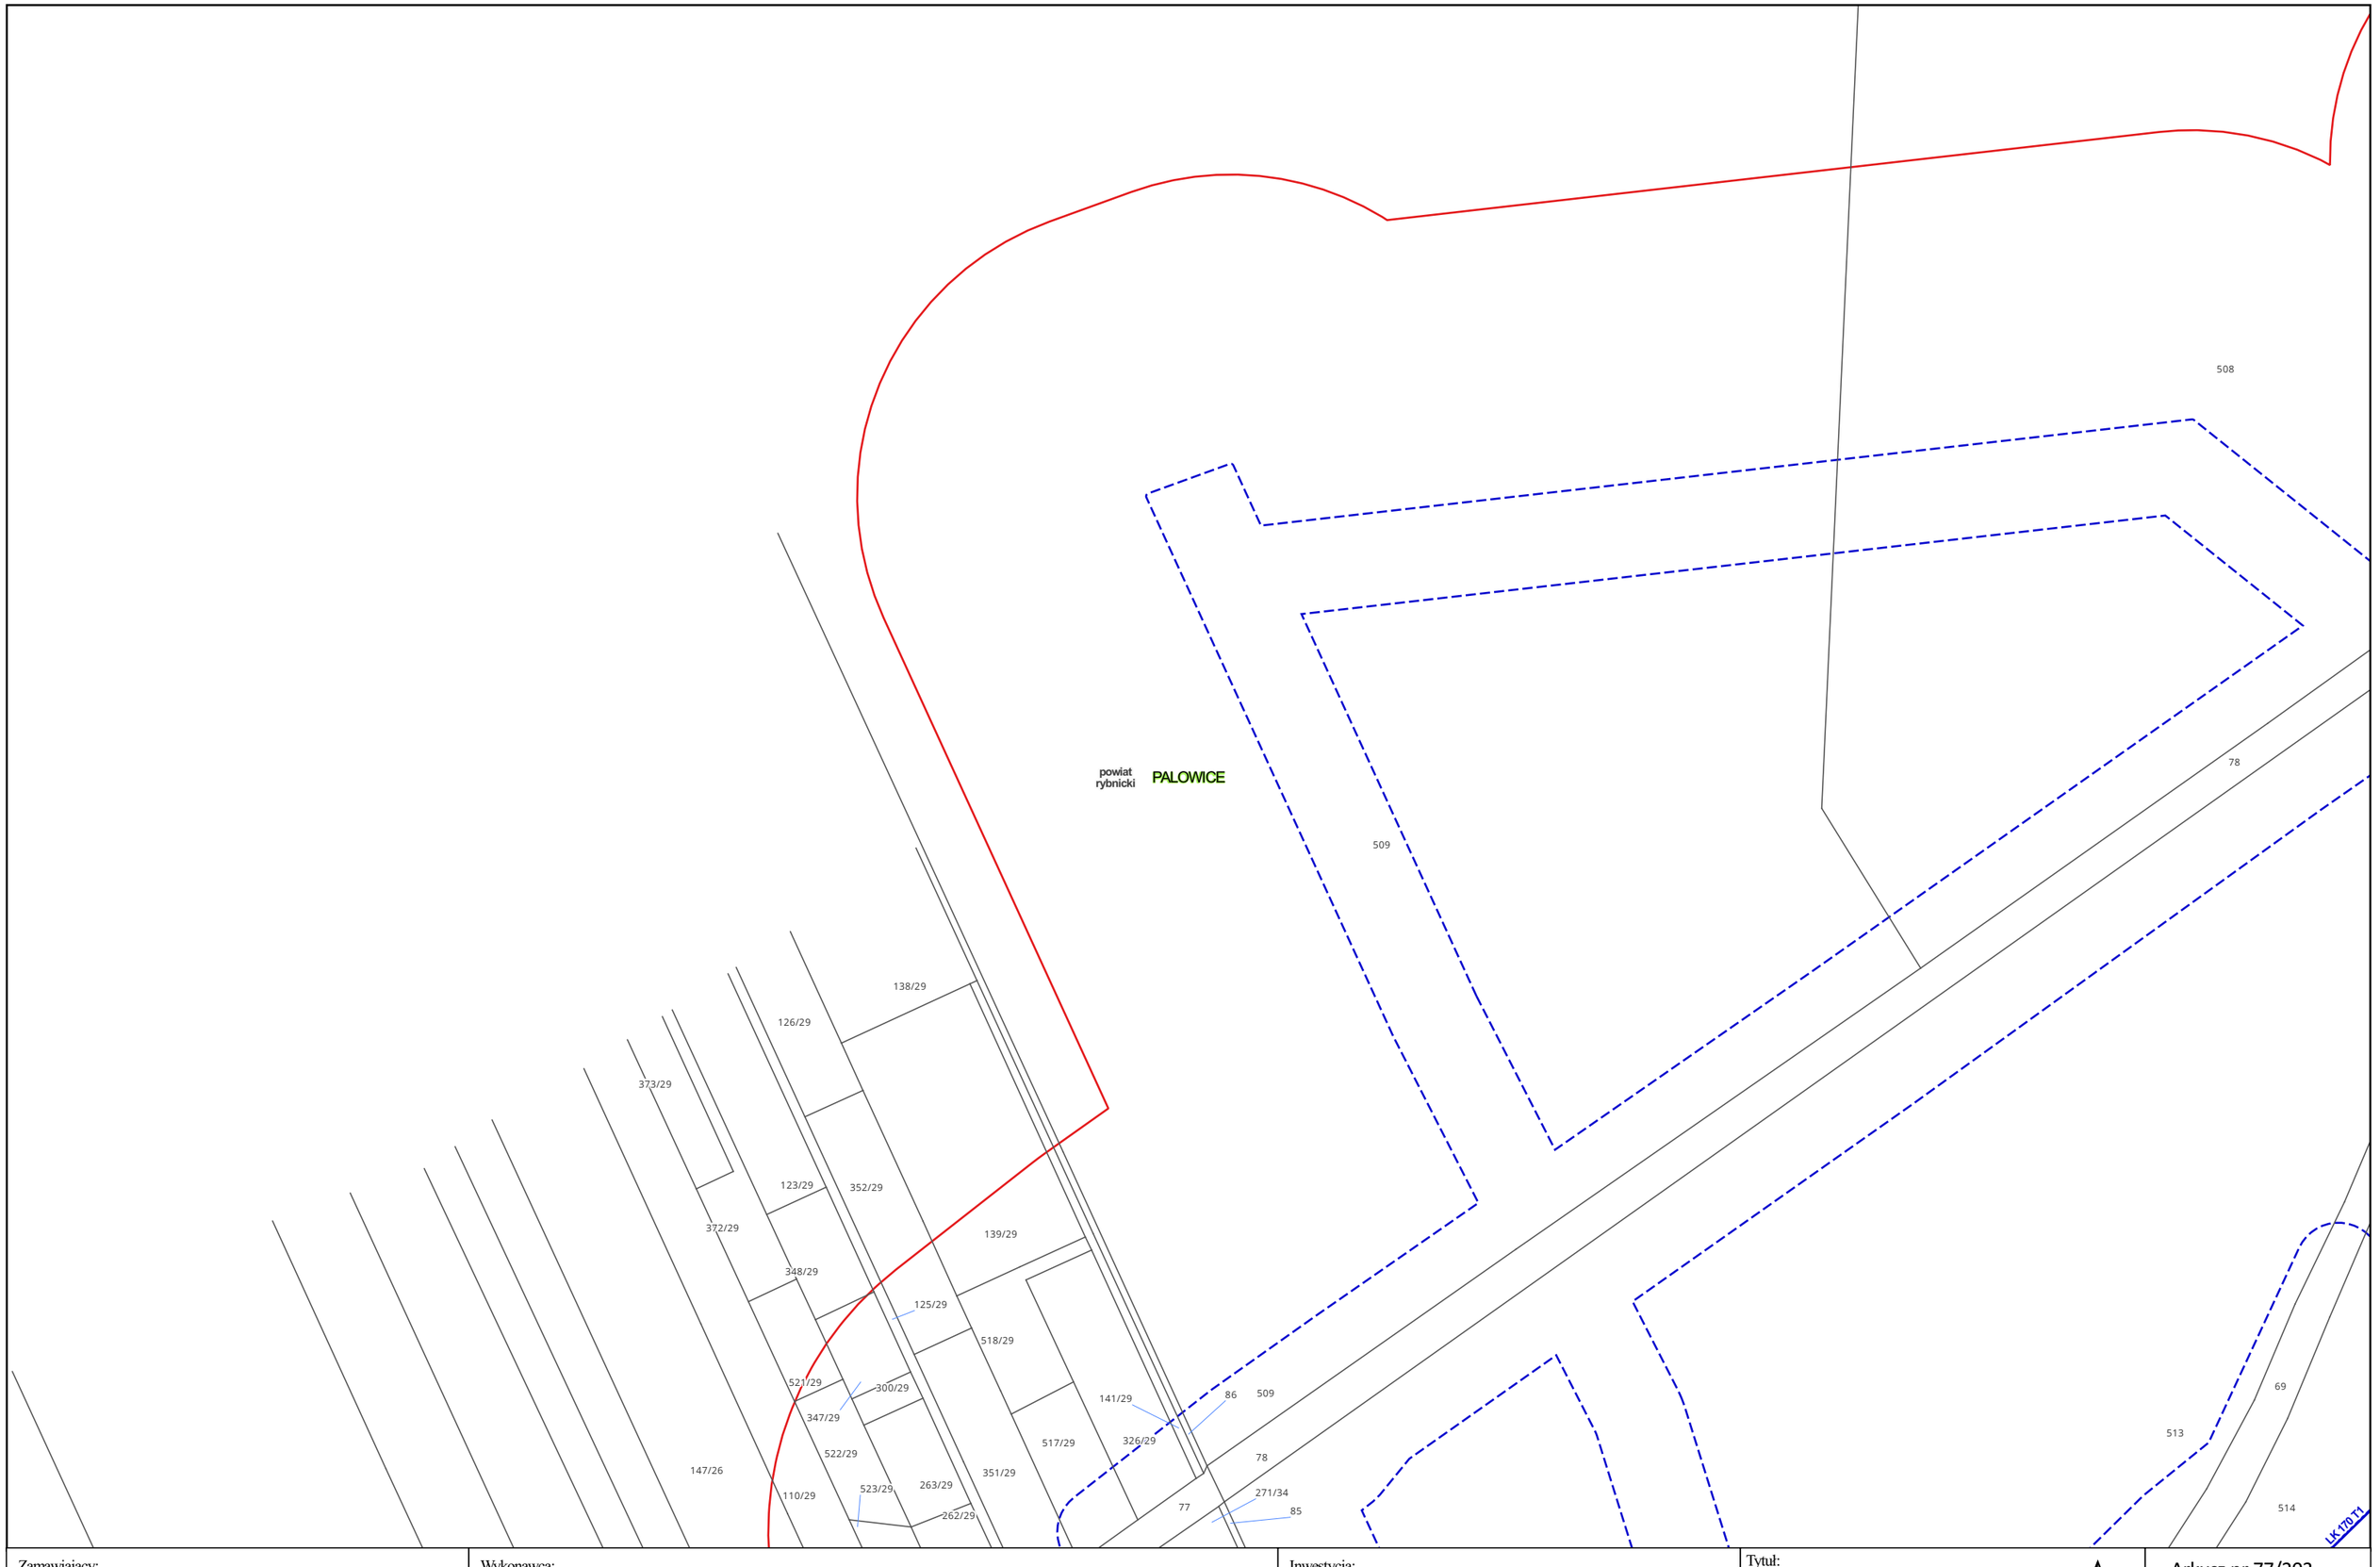

Zamawiający:

PORT POLSKA

Centralny Port Komunikacyjny Sp. z o.o.
Al. Jerozolimskie 142b,
02-305 Warszawa

Wykonawca:

DOHWA ENGINEERING

Dohwa Engineering Co., Ltd. (Lider)
adres korespondencyjny:
(Daechi-dong) 438 Samseong-ro,
Gangnam-gu, Seoul 06178,
Republika Korei

KOREA NATIONAL RAILWAY

KOREA NATIONAL RAILWAY (Partner)
adres korespondencyjny:
242 Jungang-ro, Dong-gu,
Daejeon 34618,
Republika Korei

Inwestycja:

PORT POLSKA

Rzeczpospolita Polska


Dofinansowane przez Unię Europejską

Projekt pn. „Utworzenie nowego połączenia transgranicznego na odcinku Katowice - Ostrawa sieci kompleksowej TEN-T (Etap I)" jest dofinansowany przez Unię Europejską z Instrumentu „Łącząc Europę"

Tytuł:
Mapa z przewidywanym terenem, na którym będzie realizowane przedsięwzięcie oraz obszarem, na który będzie oddziaływać przedsięwzięcie

0 25 50 m

Arkusz nr 77/203
Skala 1:2000
Data 10.2026
Format wydruku A3

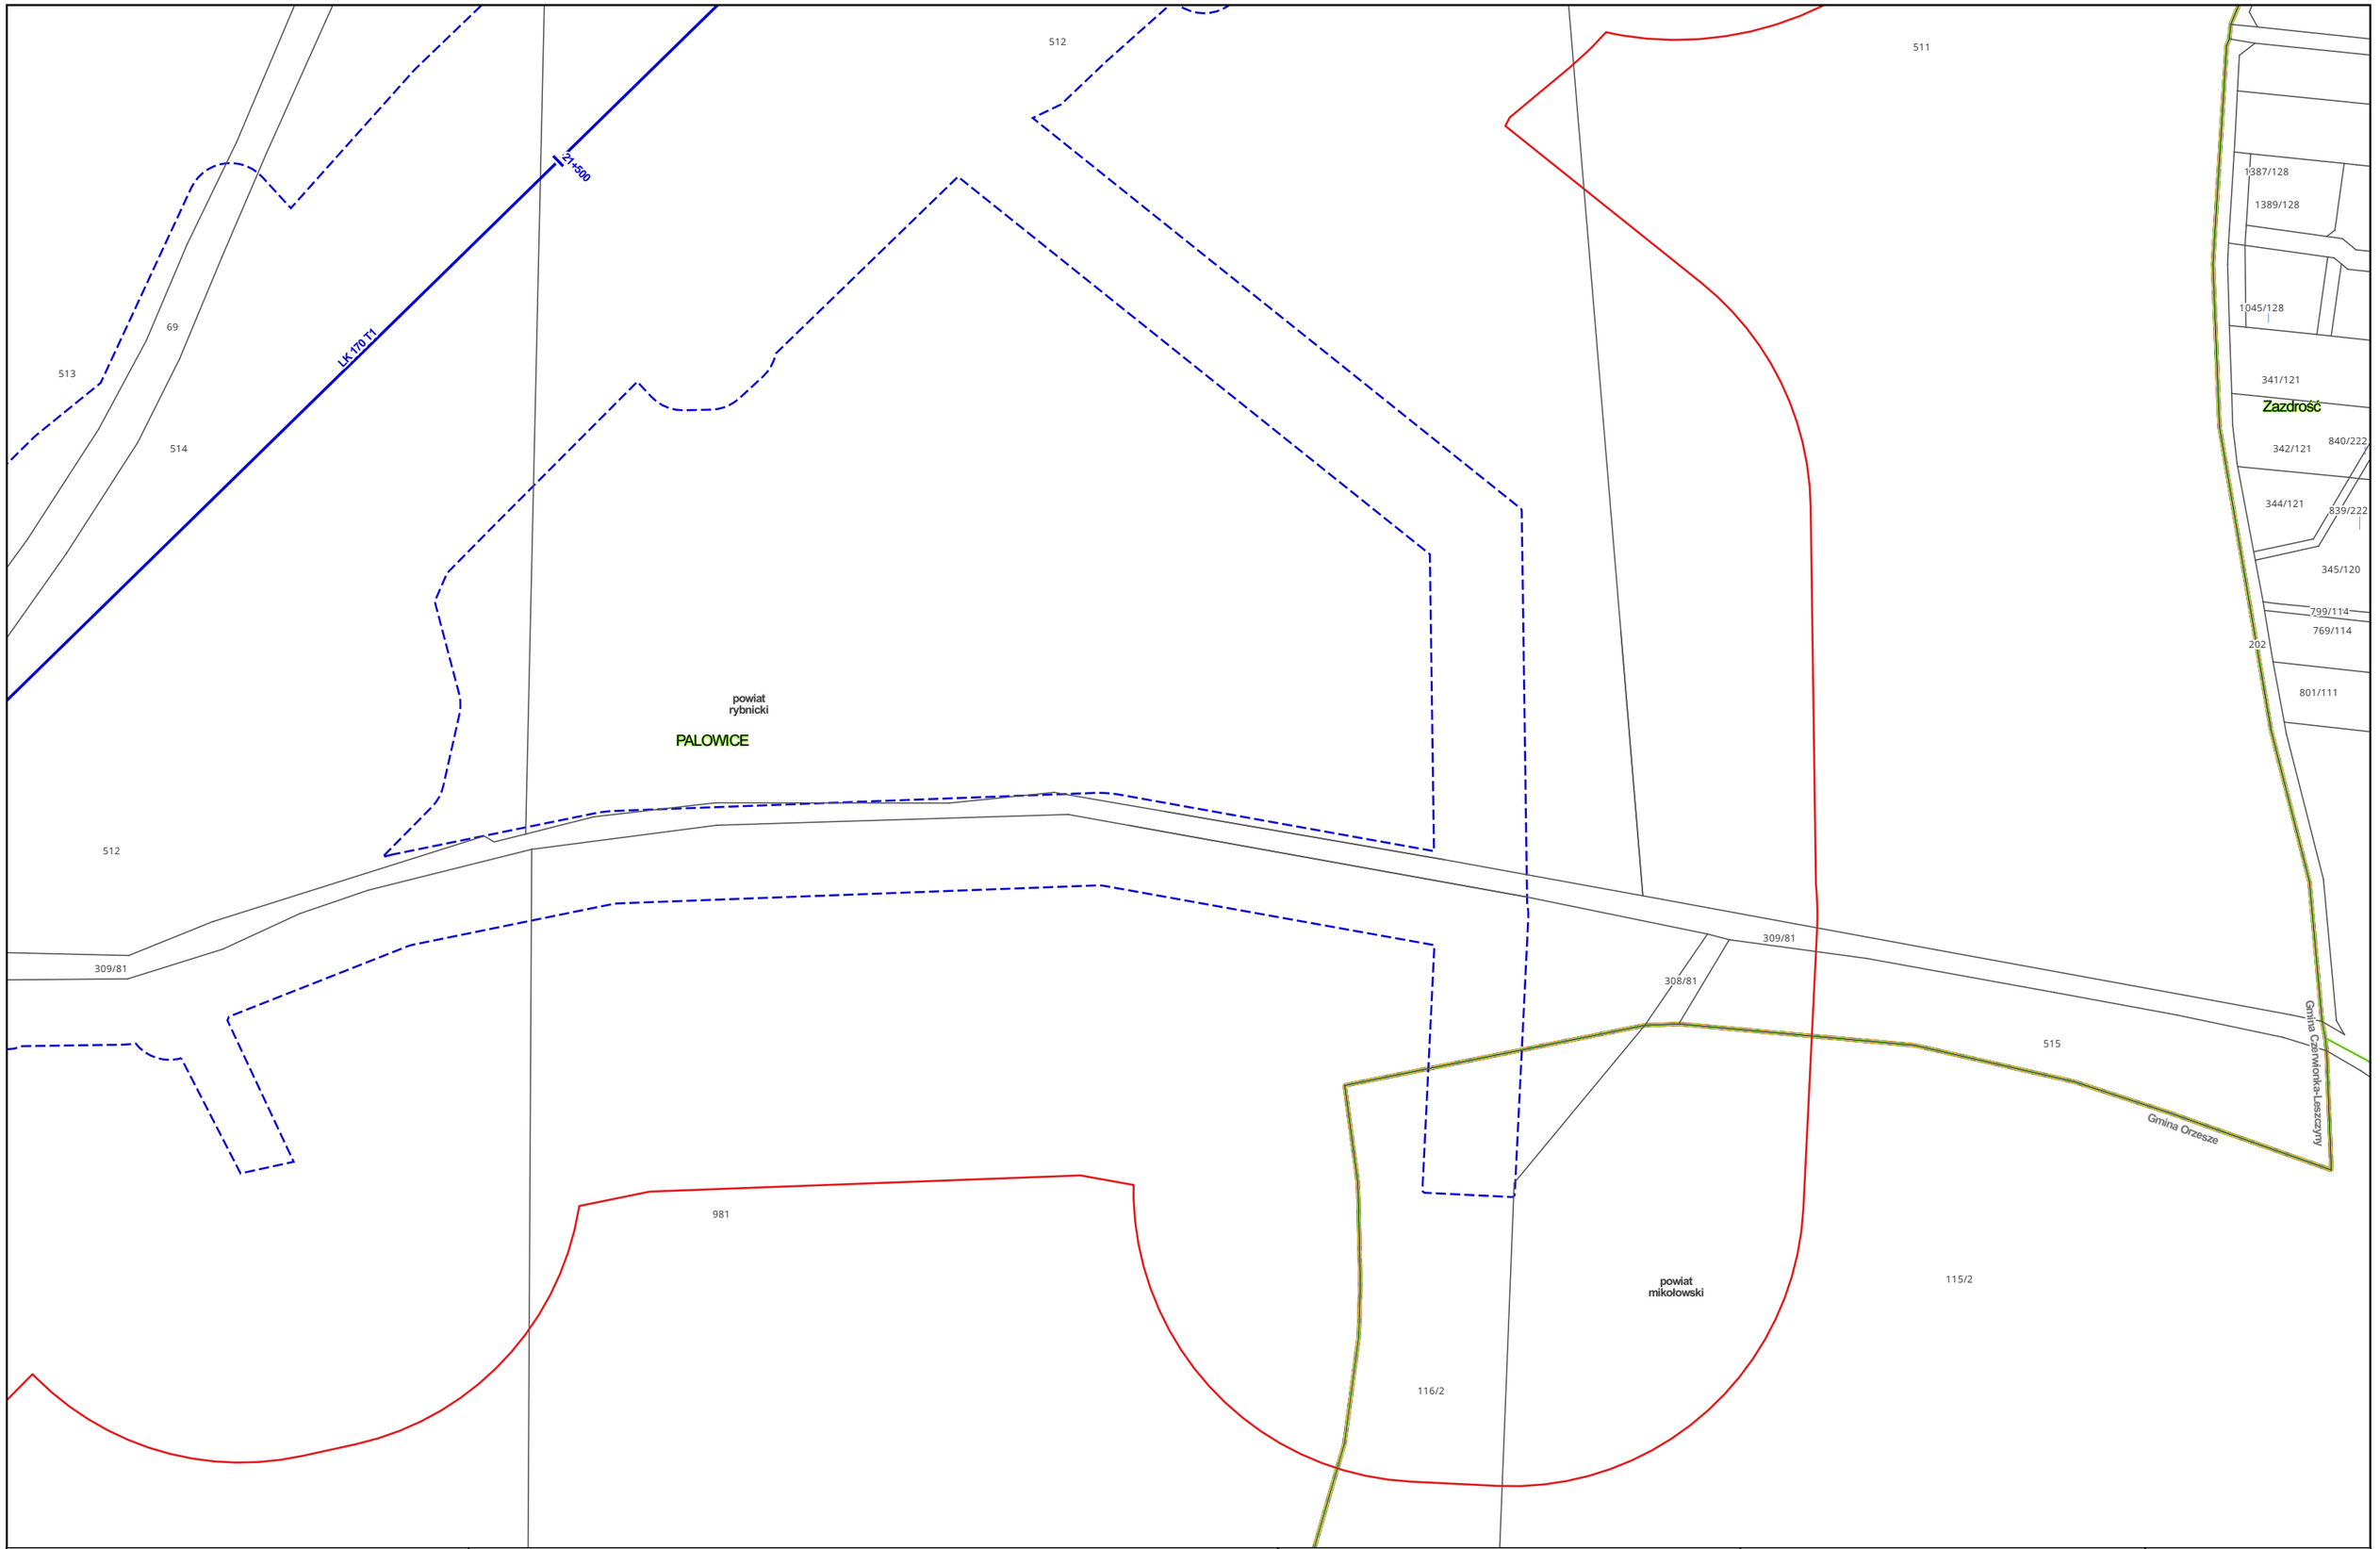

Zamawiający:

PORT POLSKA

Centralny Port Komunikacyjny Sp. z o.o.
Al. Jerozolimskie 142b,
02-305 Warszawa

Wykonawca:

DOHWA ENGINEERING

Dohwa Engineering Co., Ltd. (Lider)
adres korespondencyjny:
(Daechi-dong) 438 Samseong-ro,
Gangnam-gu, Seoul 06178,
Republika Korei

KOREA NATIONAL RAILWAY

KOREA NATIONAL RAILWAY (Partner)
adres korespondencyjny:
242 Jungang-ro, Dong-gu,
Daejeon 34618,
Republika Korei

Inwestycja:

PORT POLSKA

Rzeczpospolita Polska


Dofinansowane przez Unię Europejską

Projekt pn. „Utworzenie nowego połączenia transgranicznego na odcinku Katowice - Ostrawa sieci kompleksowej TEN-T IEtap II" jest dofinansowany przez Unię Europejską z Instrumentu „Łącząc Europę"

Tytuł:
Mapa z przewidywanym terenem, na którym będzie realizowane przedsięwzięcie oraz obszarem, na który będzie oddziaływać przedsięwzięcie

0 25 50 m

Arkusz nr 78/203
Skala 1:2000
Data 10.2026
Format wydruku A3

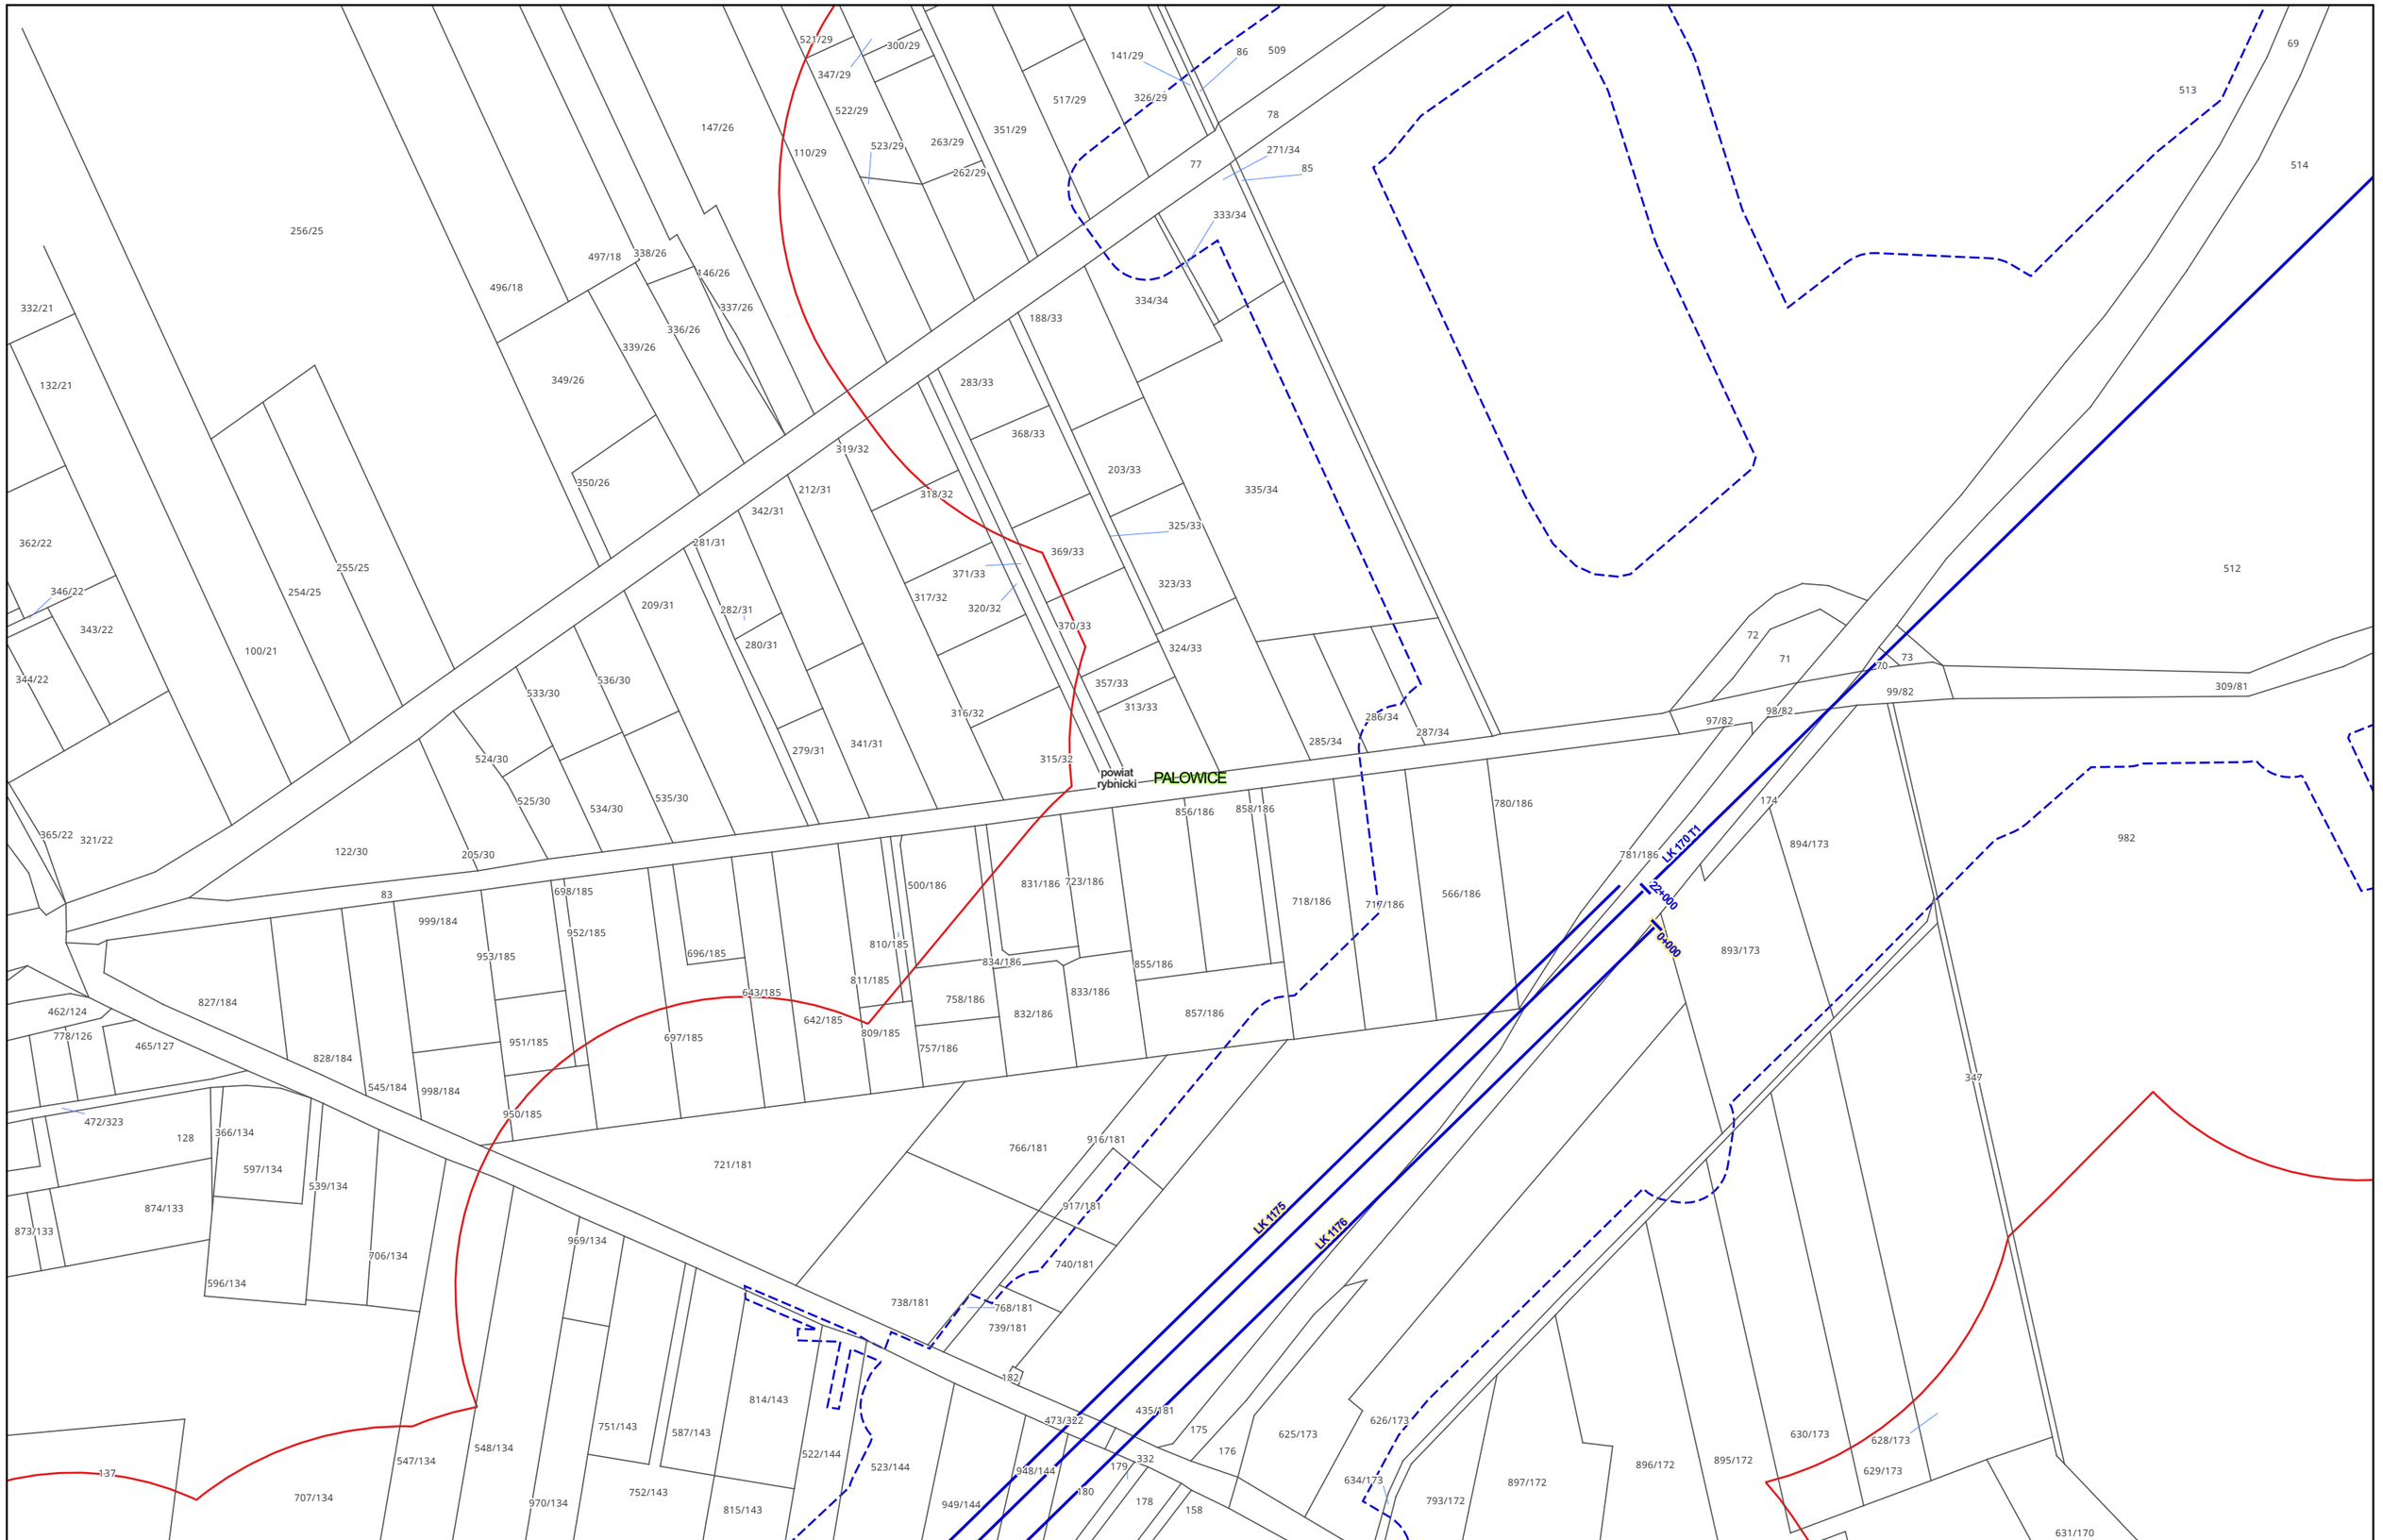

Zamawiający:

PORT POLSKA

Centralny Port Komunikacyjny Sp. z o.o.
Al. Jerozolimskie 142b,
02-305 Warszawa

Wykonawca:

DOHWA ENGINEERING

Dohwa Engineering Co., Ltd. (Lider)
adres korespondencyjny:
(Daechi-dong) 438 Samseong-ro,
Gangnam-gu, Seoul 06178,
Republika Korei

KOREA NATIONAL RAILWAY

KOREA NATIONAL RAILWAY (Partner)
adres korespondencyjny:
242 Jungang-ro, Dong-gu,
Daejeon 34618,
Republika Korei

Inwestycja:

PORT POLSKA

Rzeczpospolita Polska


Dofinansowane przez Unię Europejską

Projekt pn. „Utworzenie nowego połączenia transgranicznego na odcinku Katowice - Ostrawa sieci kompleksowej TEN-T (Etap I)" jest dofinansowany przez Unię Europejską z Instrumentu „Łącząc Europę"

Tytuł:
Mapa z przewidywanym terenem, na którym będzie realizowane przedsięwzięcie oraz obszarem, na który będzie oddziaływać przedsięwzięcie

0 25 50 m

Arkusz nr 79/203
Skala 1:2000
Data 10.2026
Format wydruku A3

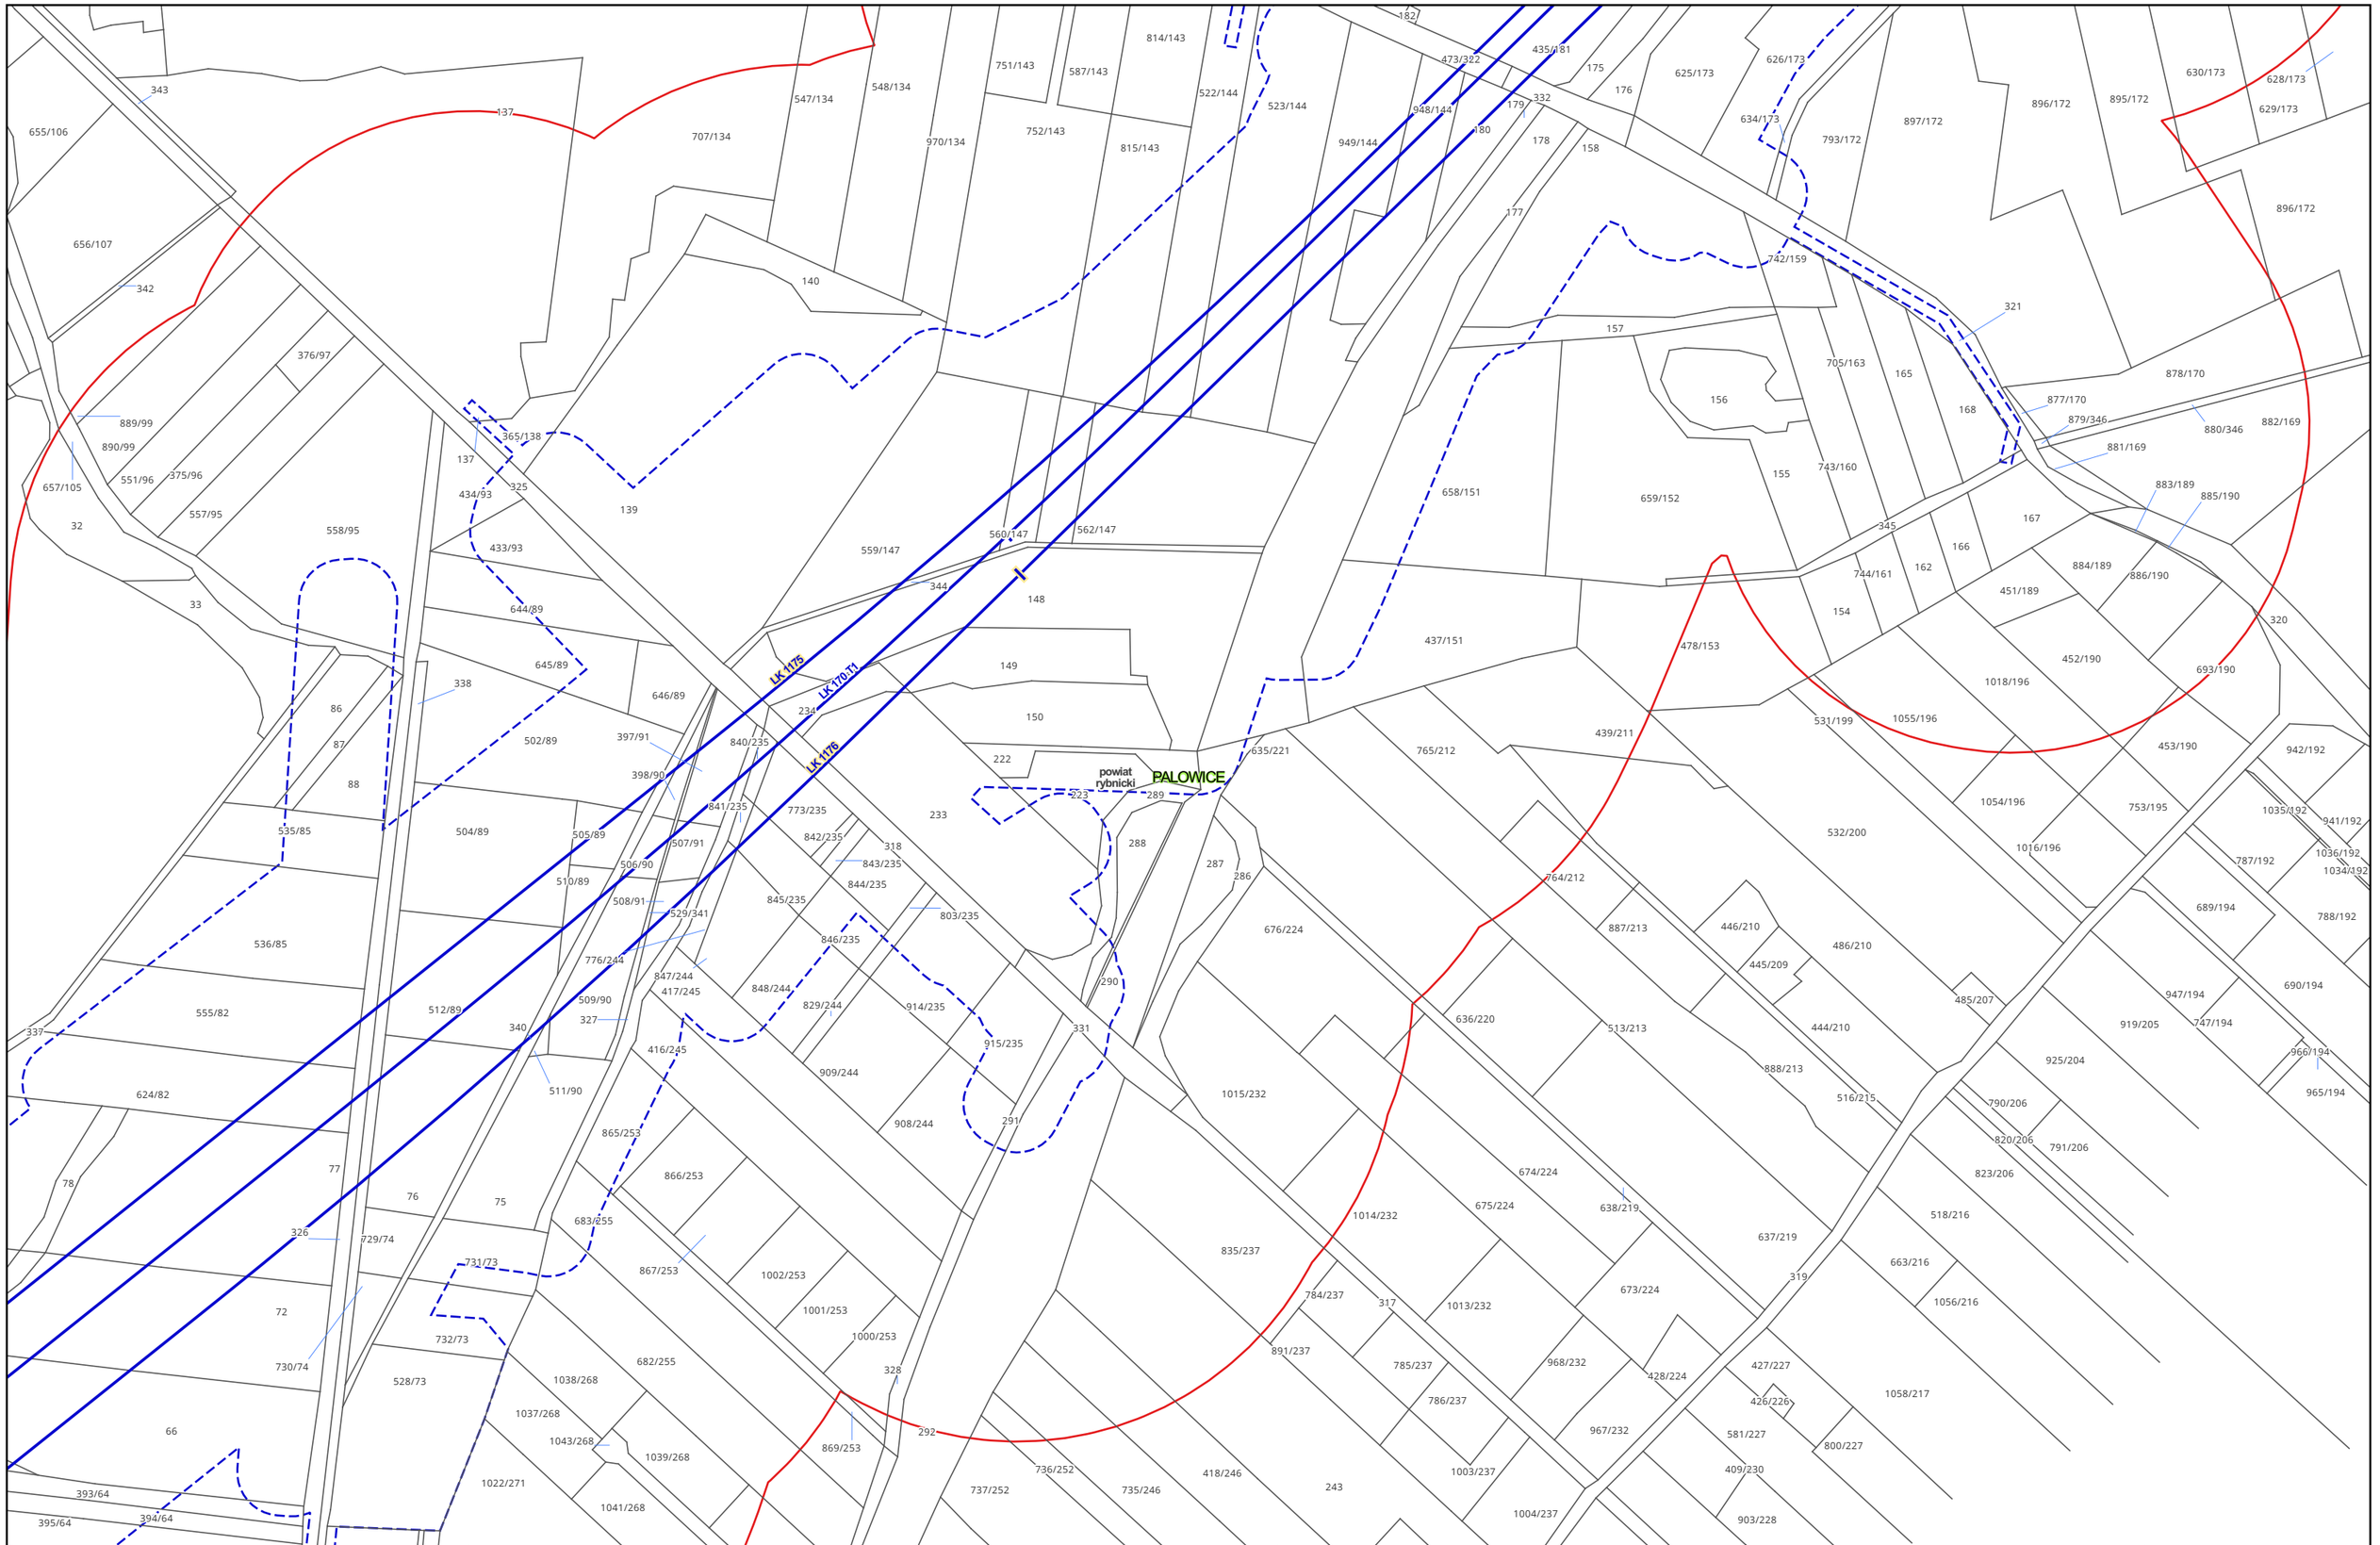

Zamawiający:

PORT POLSKA

Centralny Port Komunikacyjny Sp. z o.o.
Al. Jerozolimskie 142b,
02-305 Warszawa

Wykonawca:

DOHWA ENGINEERING

Dohwa Engineering Co., Ltd. (Lider)
adres korespondencyjny:
(Daechi-dong) 438 Samseong-ro,
Gangnam-gu, Seoul 06178,
Republika Korei

KOREA NATIONAL RAILWAY

KOREA NATIONAL RAILWAY (Partner)
adres korespondencyjny:
242 Jungang-ro, Dong-gu,
Daejeon 34618,
Republika Korei

Inwestycja:

PORT POLSKA

Rzeczpospolita Polska


Dofinansowane przez Unię Europejską

Projekt pn. „Utworzenie nowego połączenia transgranicznego na odcinku Katowice - Ostrawa sieci kompleksowej TEN-T (Etap I)" jest dofinansowany przez Unię Europejską z Instrumentu „Łącząc Europę"

Tytuł:
Mapa z przewidywanym terenem, na którym będzie realizowane przedsięwzięcie oraz obszarem, na który będzie oddziaływać przedsięwzięcie

0 25 50 m

Arkusz nr 80/203
Skala 1:2000
Data 10.2026
Format wydruku A3

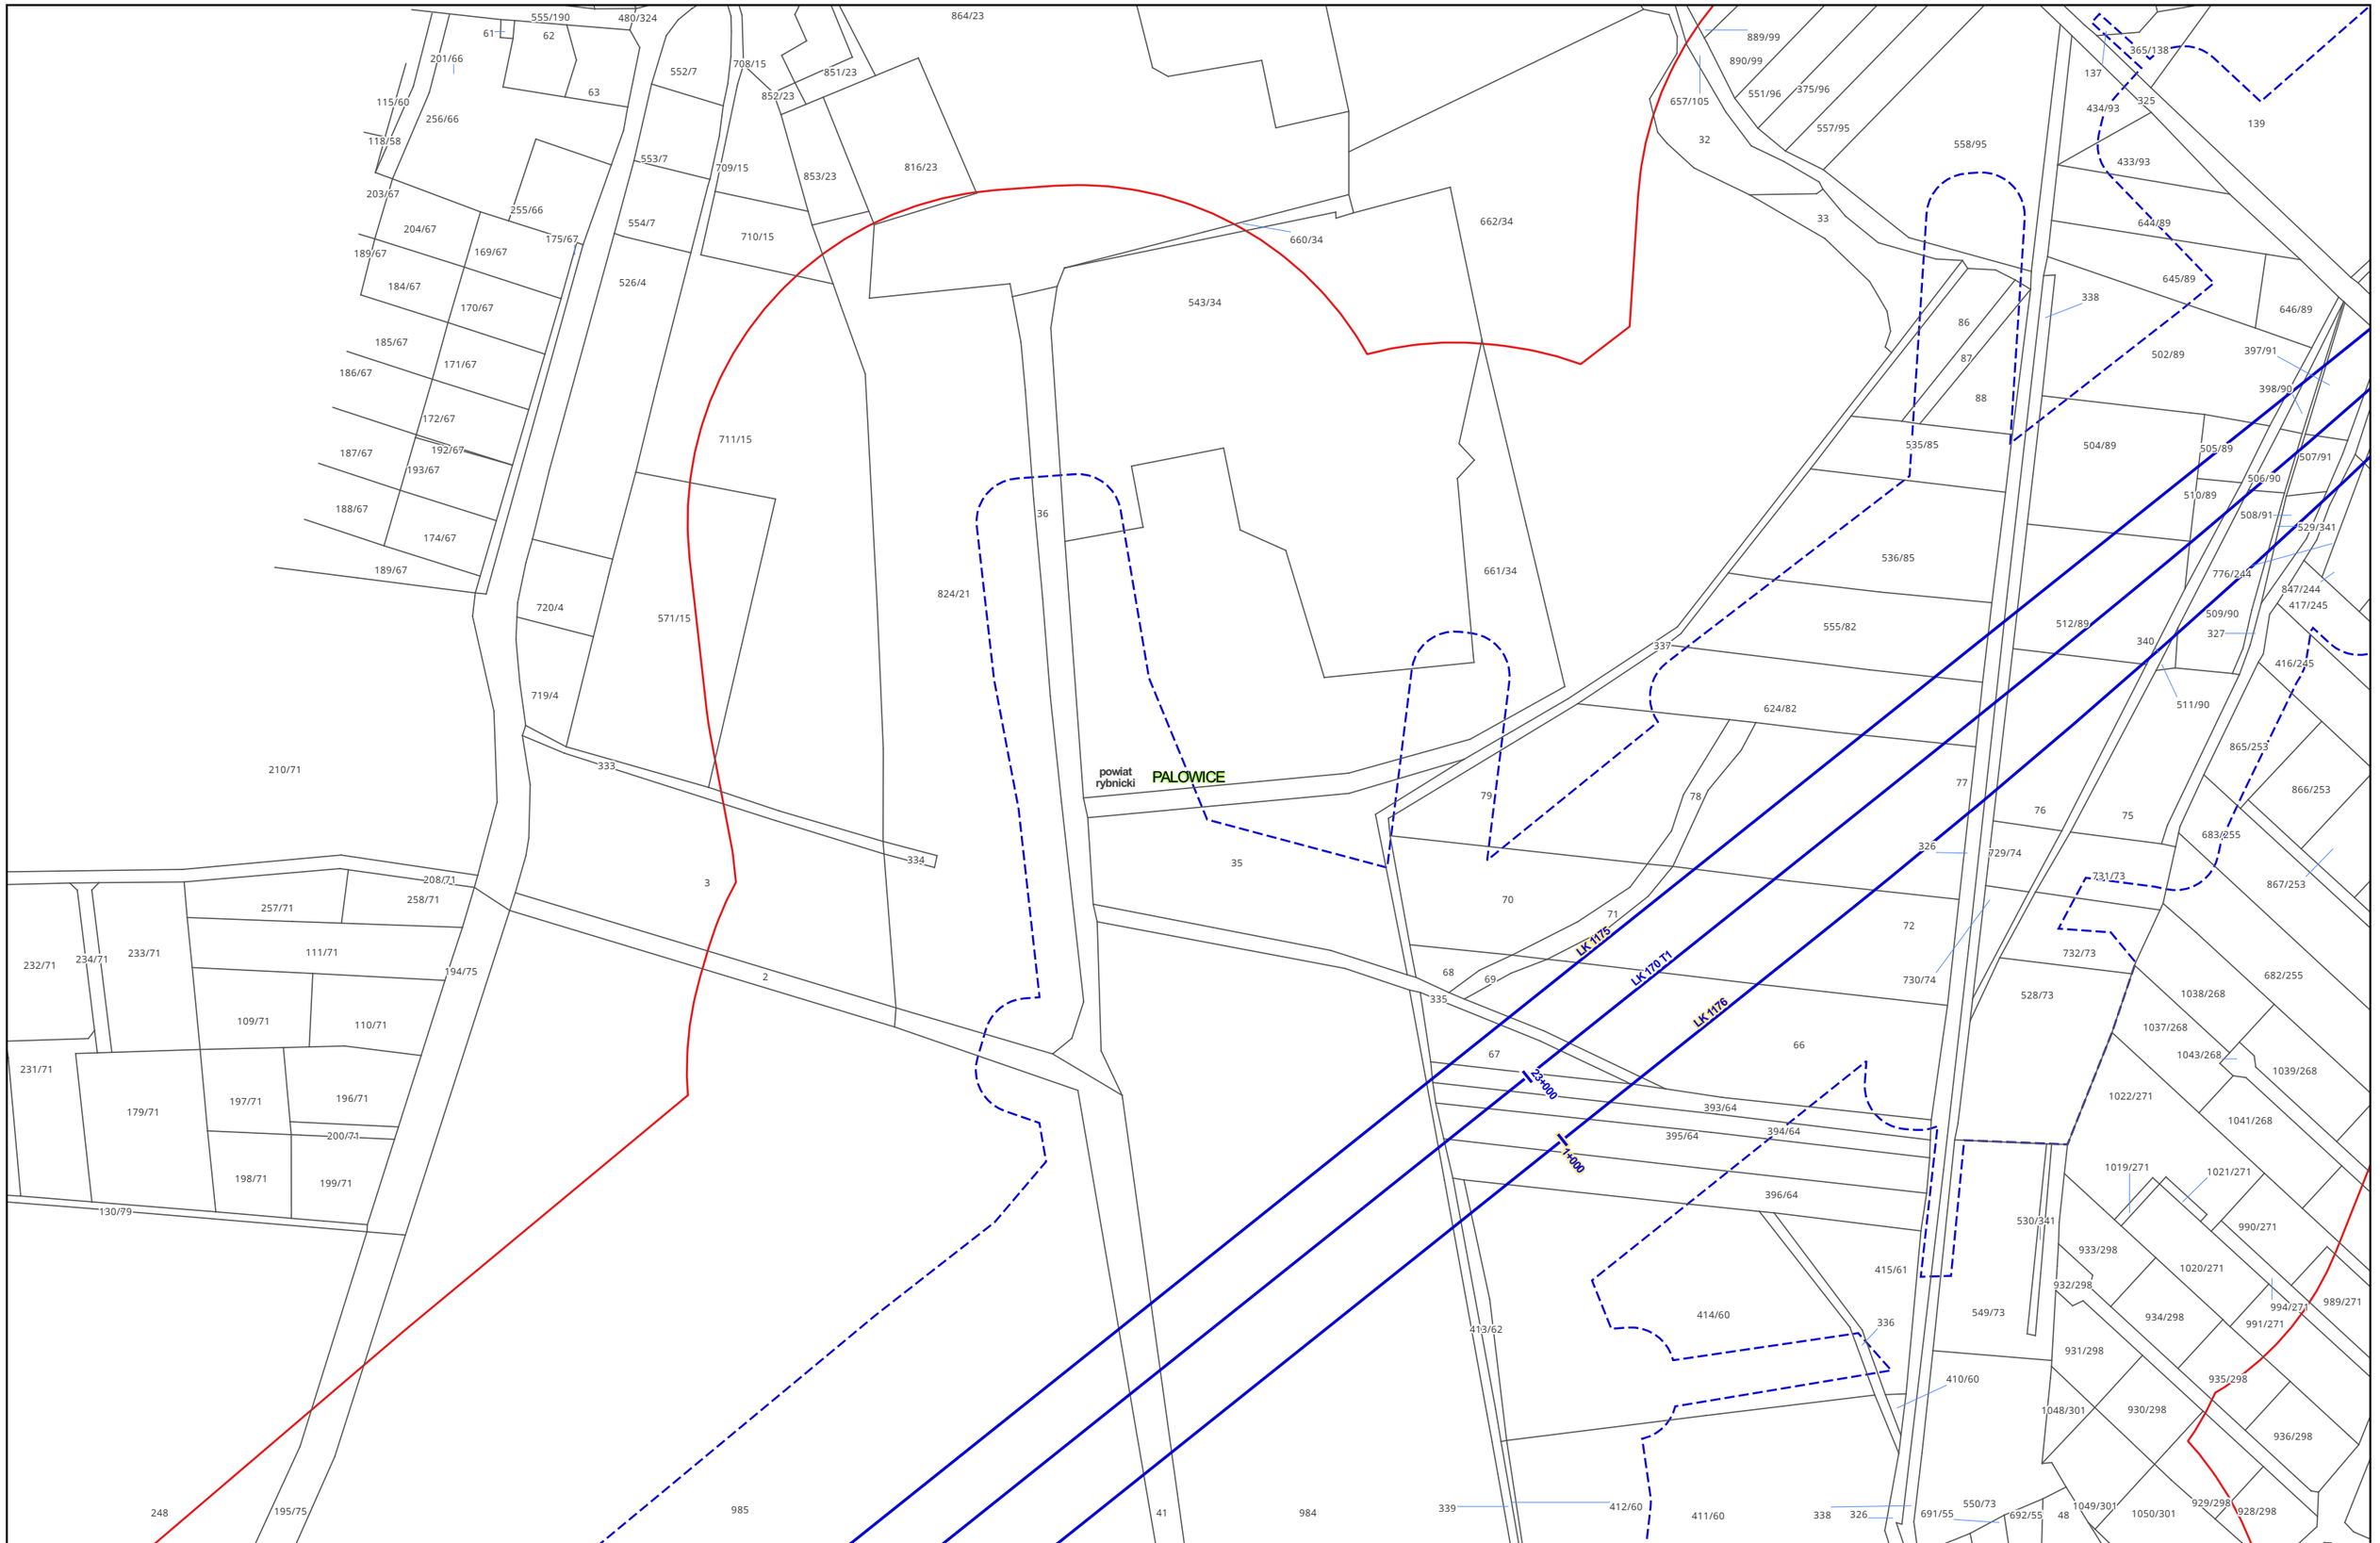

Zamawiający:

PORT POLSKA

Centralny Port Komunikacyjny Sp. z o.o.
Al. Jerozolimskie 142b,
02-305 Warszawa

Wykonawca:

DOHWA ENGINEERING

Dohwa Engineering Co., Ltd. (Lider)
adres korespondencyjny:
(Daechi-dong) 438 Samseong-ro,
Gangnam-gu, Seoul 06178,
Republika Korei

KOREA NATIONAL RAILWAY

KOREA NATIONAL RAILWAY (Partner)
adres korespondencyjny:
242 Jungang-ro, Dong-gu,
Daejeon 34618,
Republika Korei

Inwestycja:

PORT POLSKA

Rzeczpospolita Polska


Dofinansowane przez Unię Europejską

Projekt pn. „Utworzenie nowego połączenia transgranicznego na odcinku Katowice - Ostrawa sieci kompleksowej TEN-T (Etap I)" jest dofinansowany przez Unię Europejską z Instrumentu „Łącząc Europę"

Tytuł:

Mapa z przewidywanym terenem, na którym będzie realizowane przedsięwzięcie oraz obszarem, na który będzie oddziaływać przedsięwzięcie

Arkusz nr 81/203
Skala 1:2000
Data 10.2026
Format wydruku A3

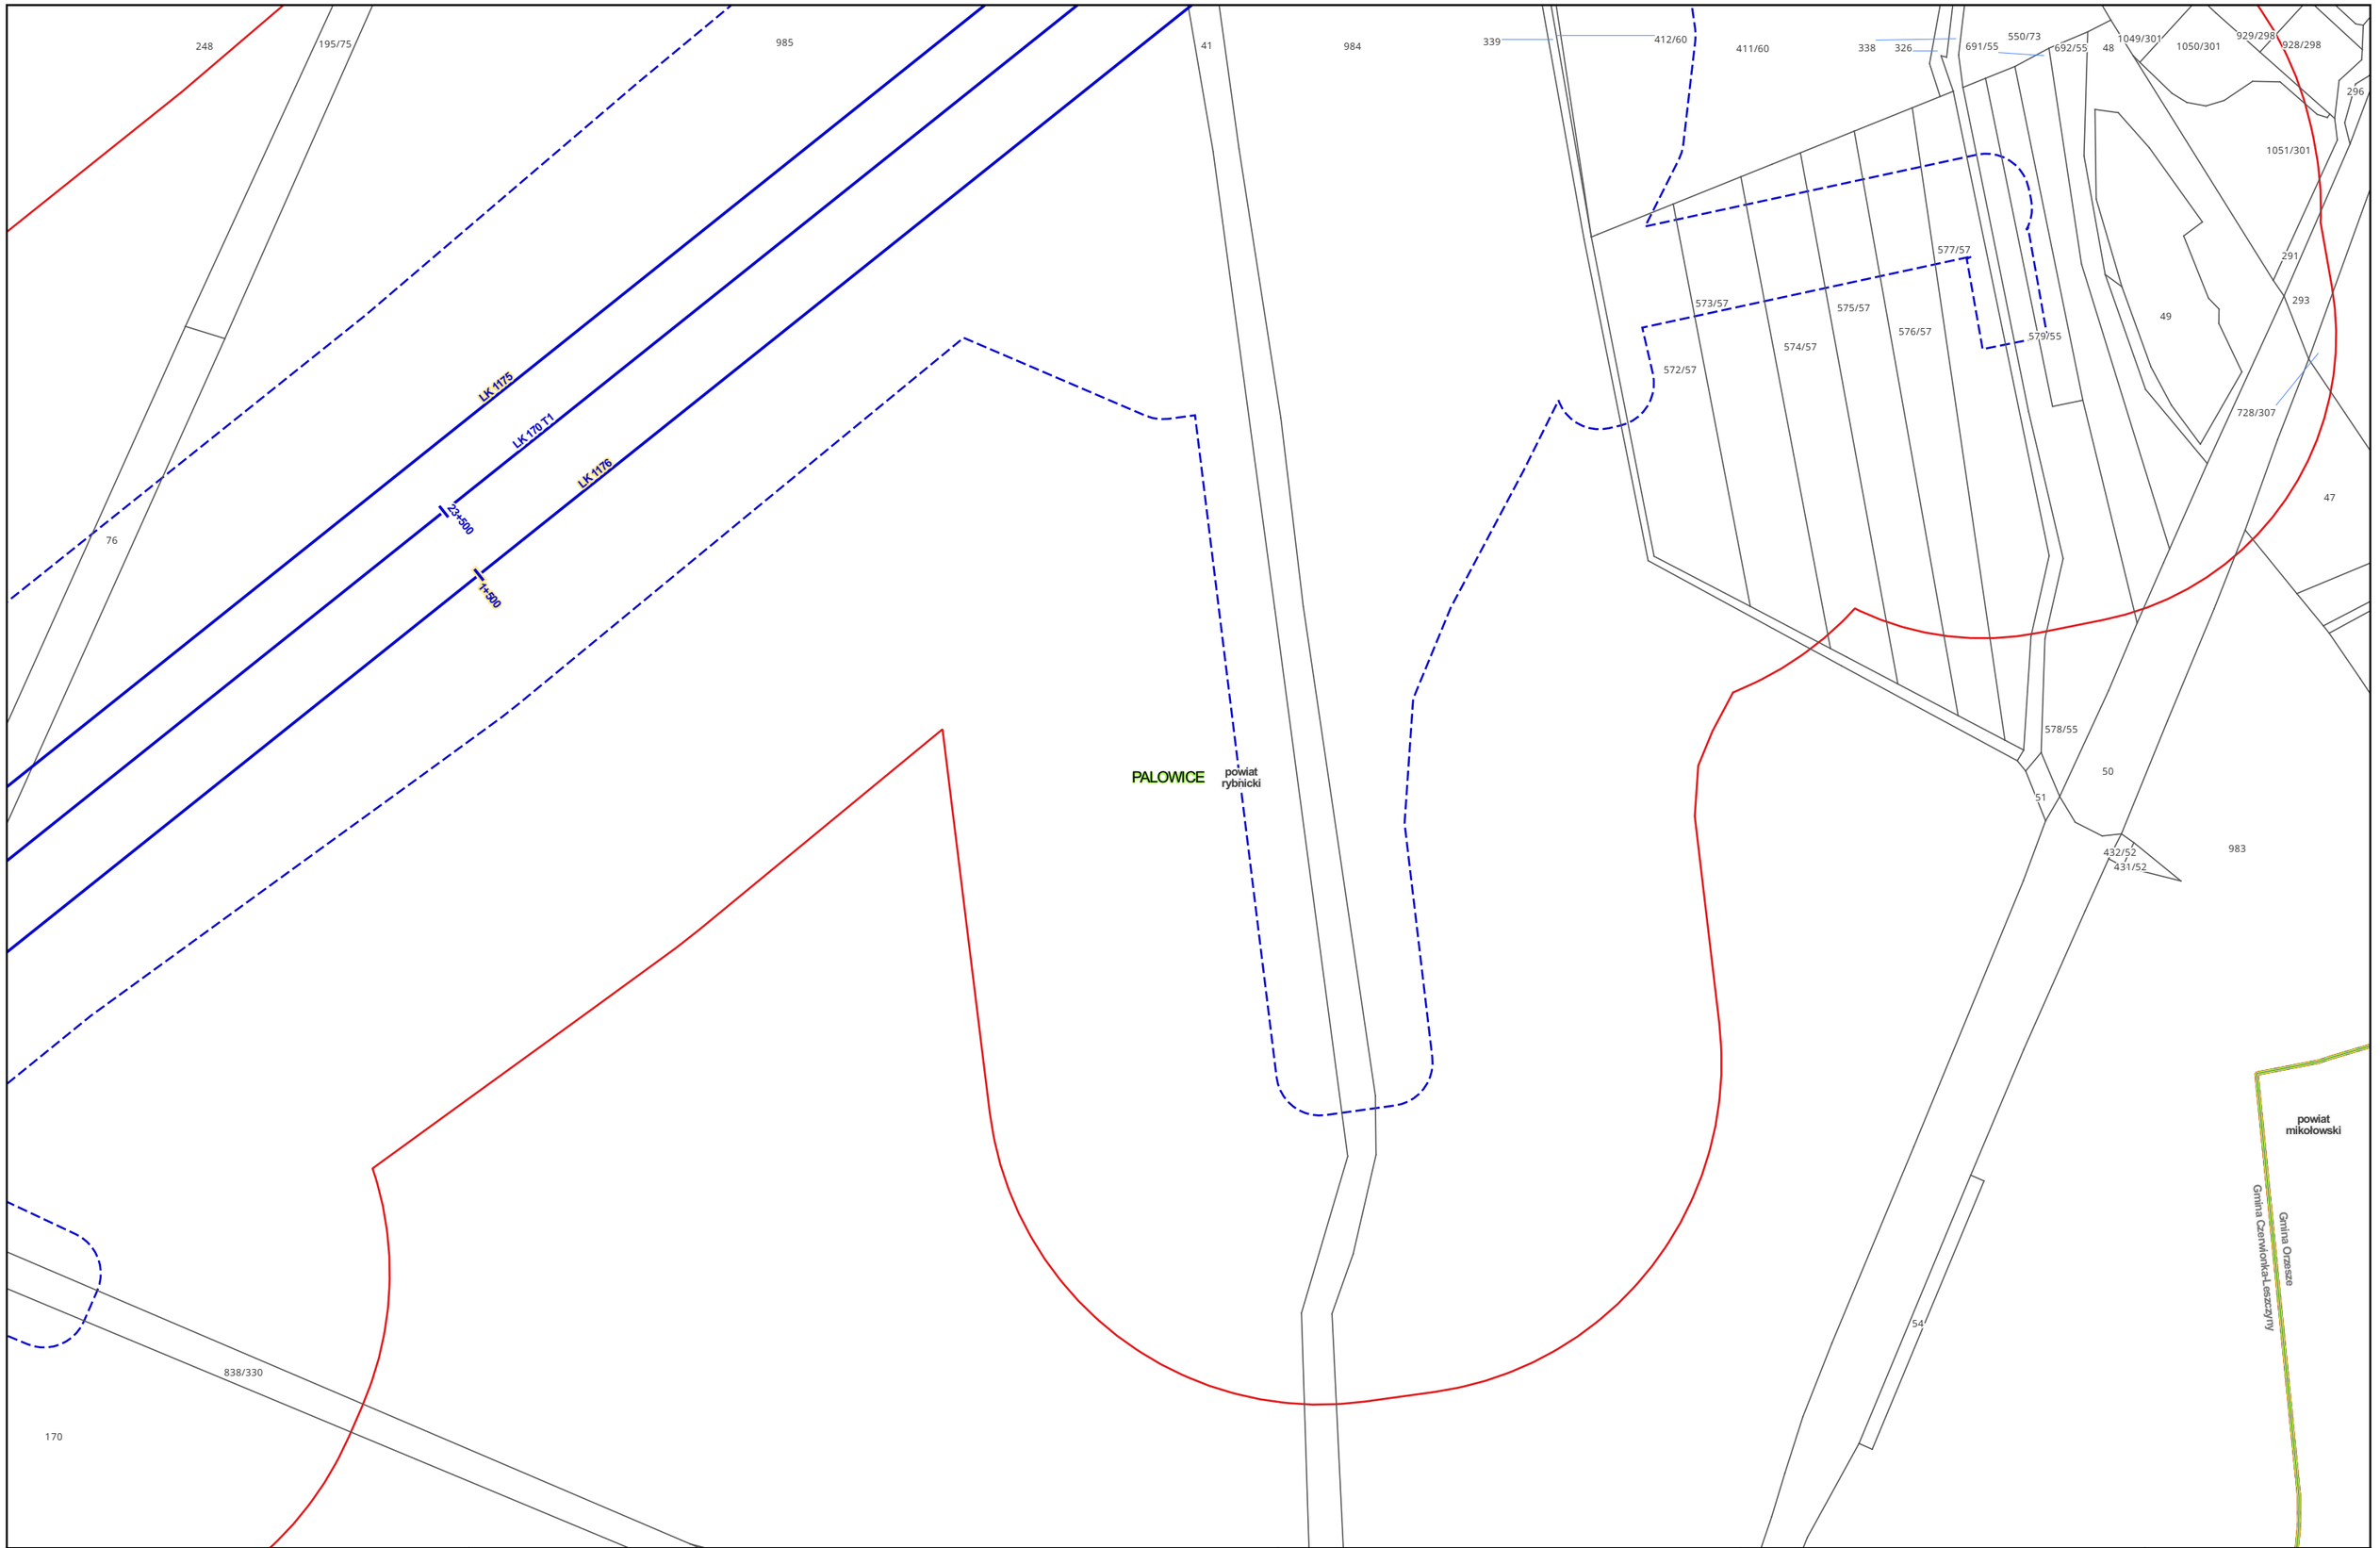

Zamawiający:

PORT POLSKA

Centralny Port Komunikacyjny Sp. z o.o.
Al. Jerozolimskie 142b,
02-305 Warszawa

Wykonawca:

DOHWA ENGINEERING

Dohwa Engineering Co., Ltd. (Lider)
adres korespondencyjny:
(Daechi-dong) 438 Samseong-ro,
Gangnam-gu, Seoul 06178,
Republika Korei

KOREA NATIONAL RAILWAY

KOREA NATIONAL RAILWAY (Partner)
adres korespondencyjny:
242 Jungang-ro, Dong-gu,
Daejeon 34618,
Republika Korei

Inwestycja:

PORT POLSKA

Rzeczpospolita Polska

Dofinansowane przez Unię Europejską


Projekt pn. „Utworzenie nowego połączenia transgranicznego na odcinku Katowice - Ostrawa sieci kompleksowej TEN-T (Etap I)" jest dofinansowany przez Unię Europejską z Instrumentu „Łącząc Europę"

Tytuł:

Mapa z przewidywanym terenem, na którym będzie realizowane przedsięwzięcie oraz obszarem, na który będzie oddziaływać przedsięwzięcie

0 25 50 m

Arkusz nr 82/203
Skala 1:2000
Data 10.2026
Format wydruku A3

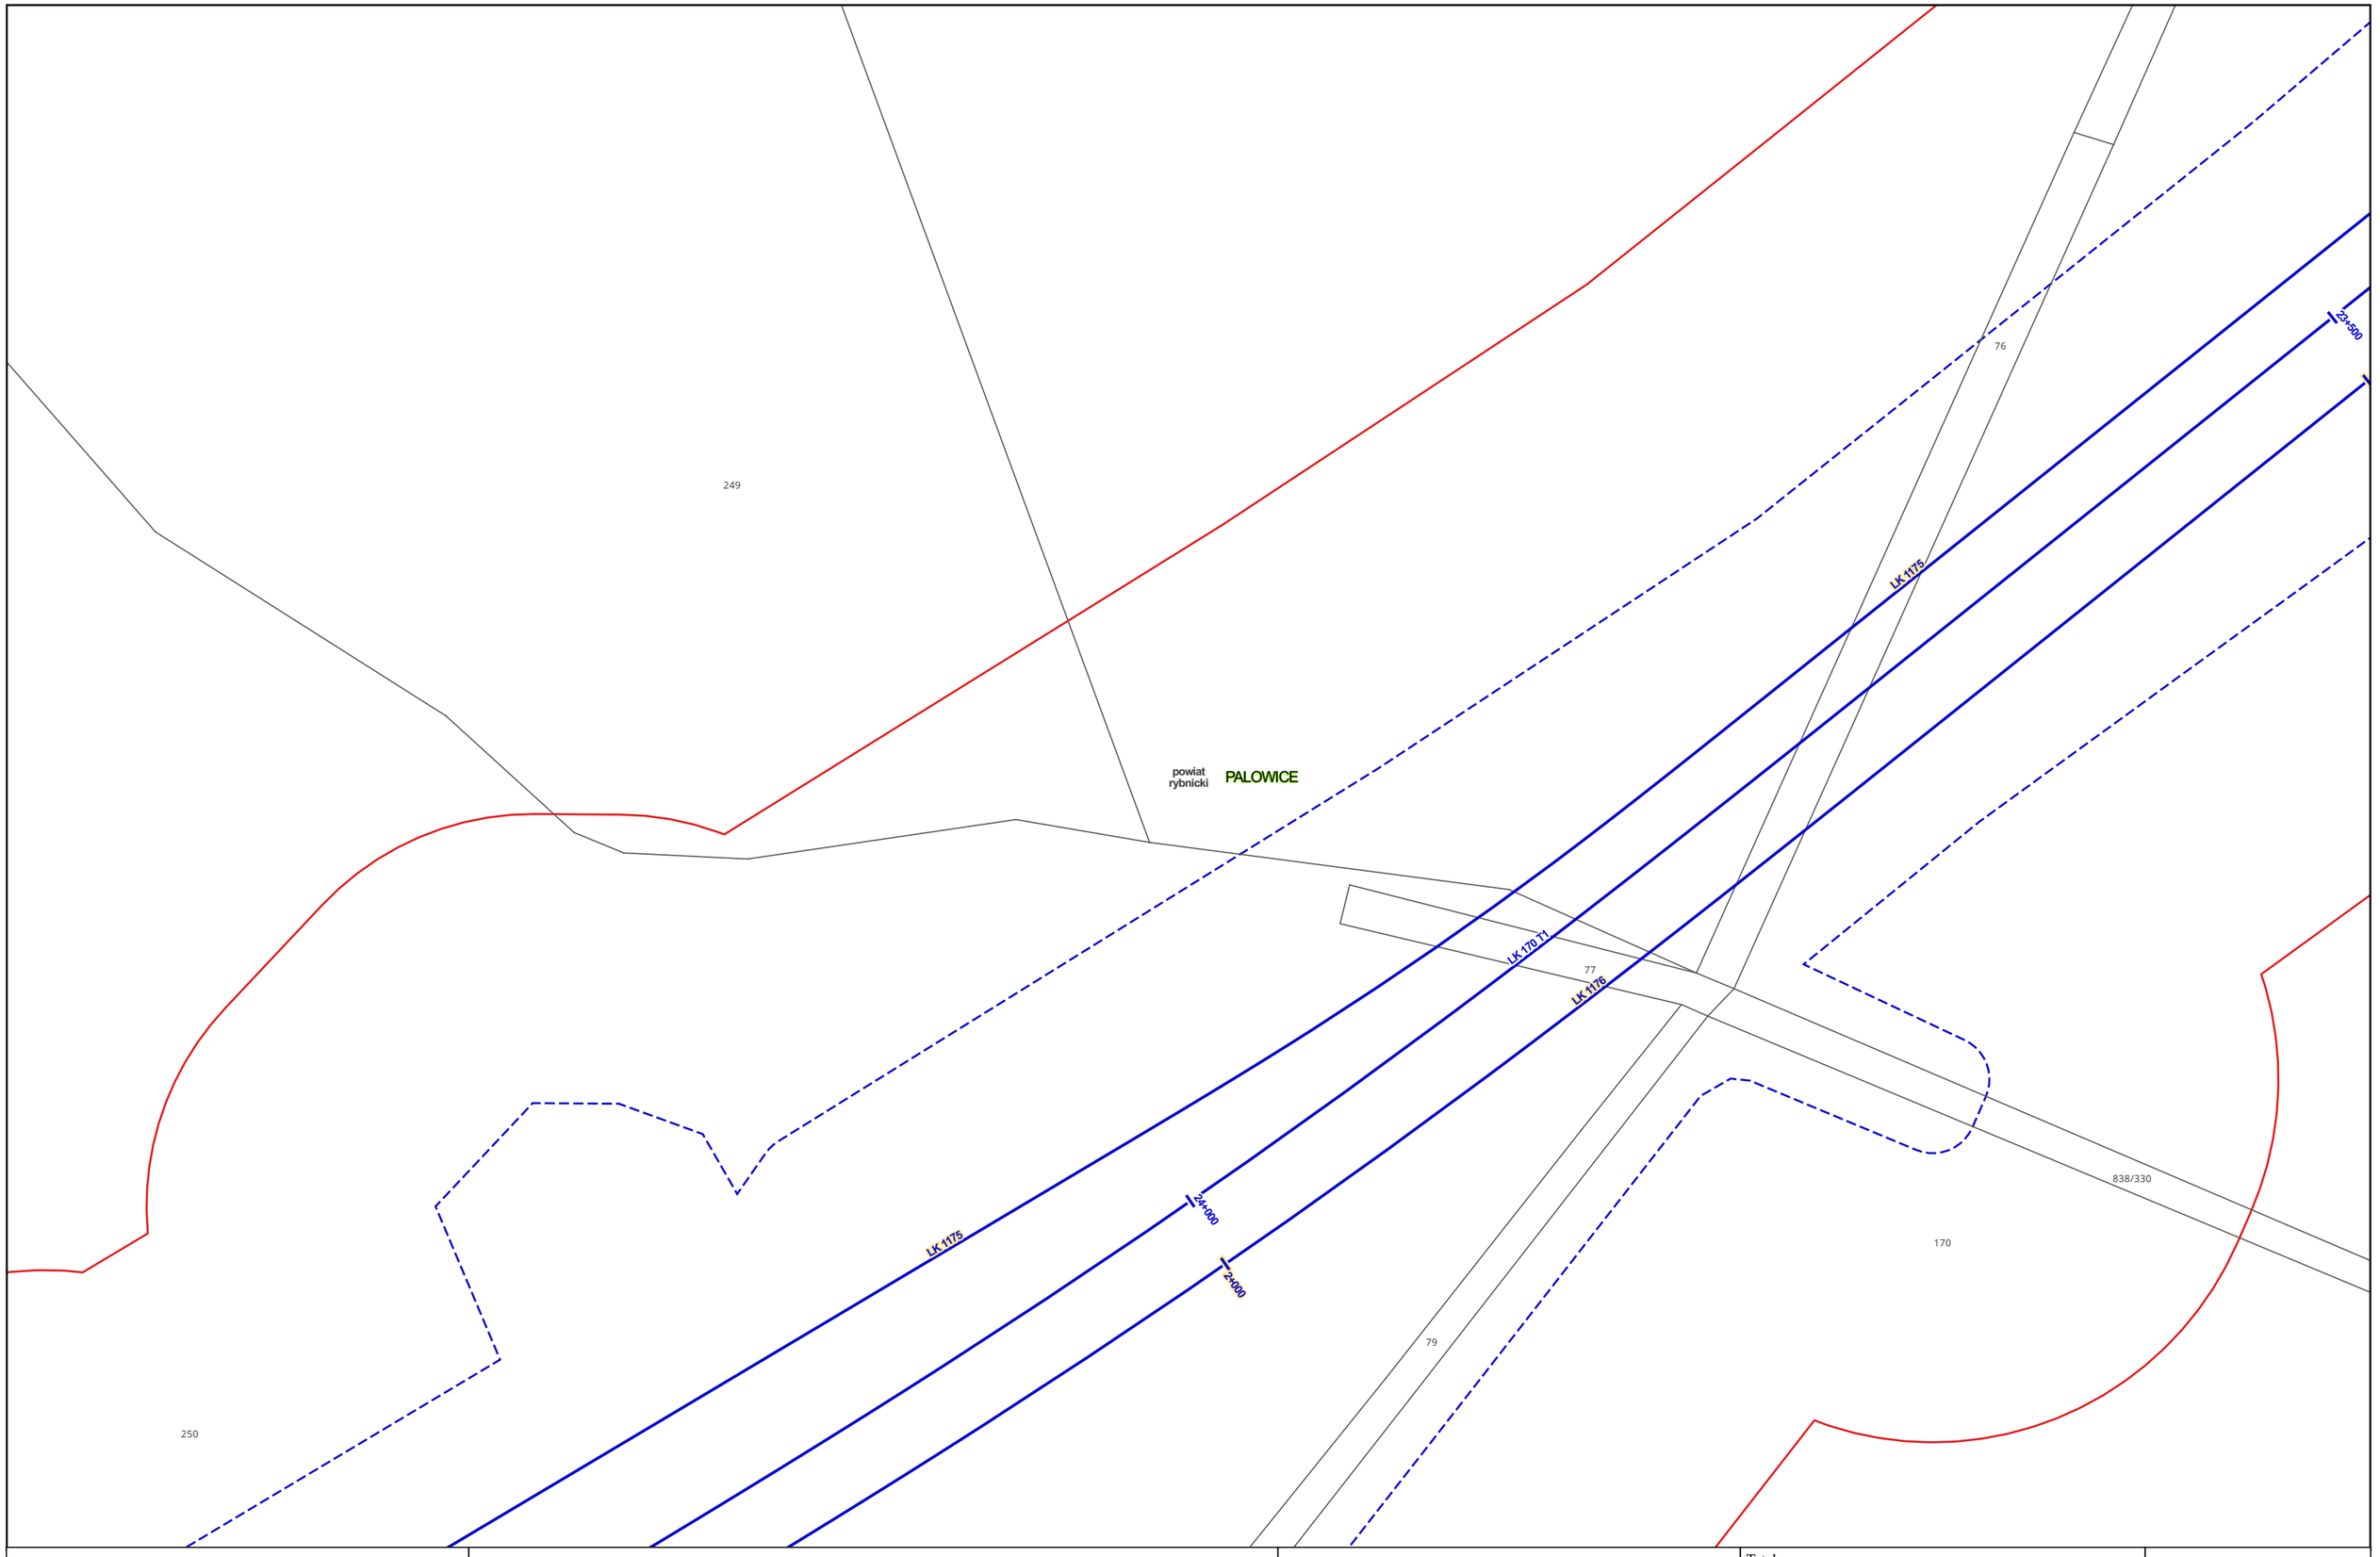

Zamawiający:

PORT POLSKA

Centralny Port Komunikacyjny Sp. z o.o.
Al. Jerozolimskie 142b,
02-305 Warszawa

Wykonawca:

DOHWA ENGINEERING

Dohwa Engineering Co., Ltd. (Lider)
adres korespondencyjny:
(Daechi-dong) 438 Samseong-ro,
Gangnam-gu, Seoul 06178,
Republika Korei

KOREA NATIONAL RAILWAY

KOREA NATIONAL RAILWAY (Partner)
adres korespondencyjny:
242 Jungang-ro, Dong-gu,
Daejeon 34618,
Republika Korei

Inwestycja:

PORT POLSKA

Rzeczpospolita Polska


Dofinansowane przez Unię Europejską

Projekt pn. „Utworzenie nowego połączenia transgranicznego na odcinku Katowice - Ostrawa sieci kompleksowej TEN-T (Etap II)" jest dofinansowany przez Unię Europejską z Instrumentu „Łącząc Europę"

Tytuł:
Mapa z przewidywanym terenem, na którym będzie realizowane przedsięwzięcie oraz obszarem, na który będzie oddziaływać przedsięwzięcie

0 25 50 m

Arkusz nr 83/203
Skala 1:2000
Data 10.2026
Format wydruku A3

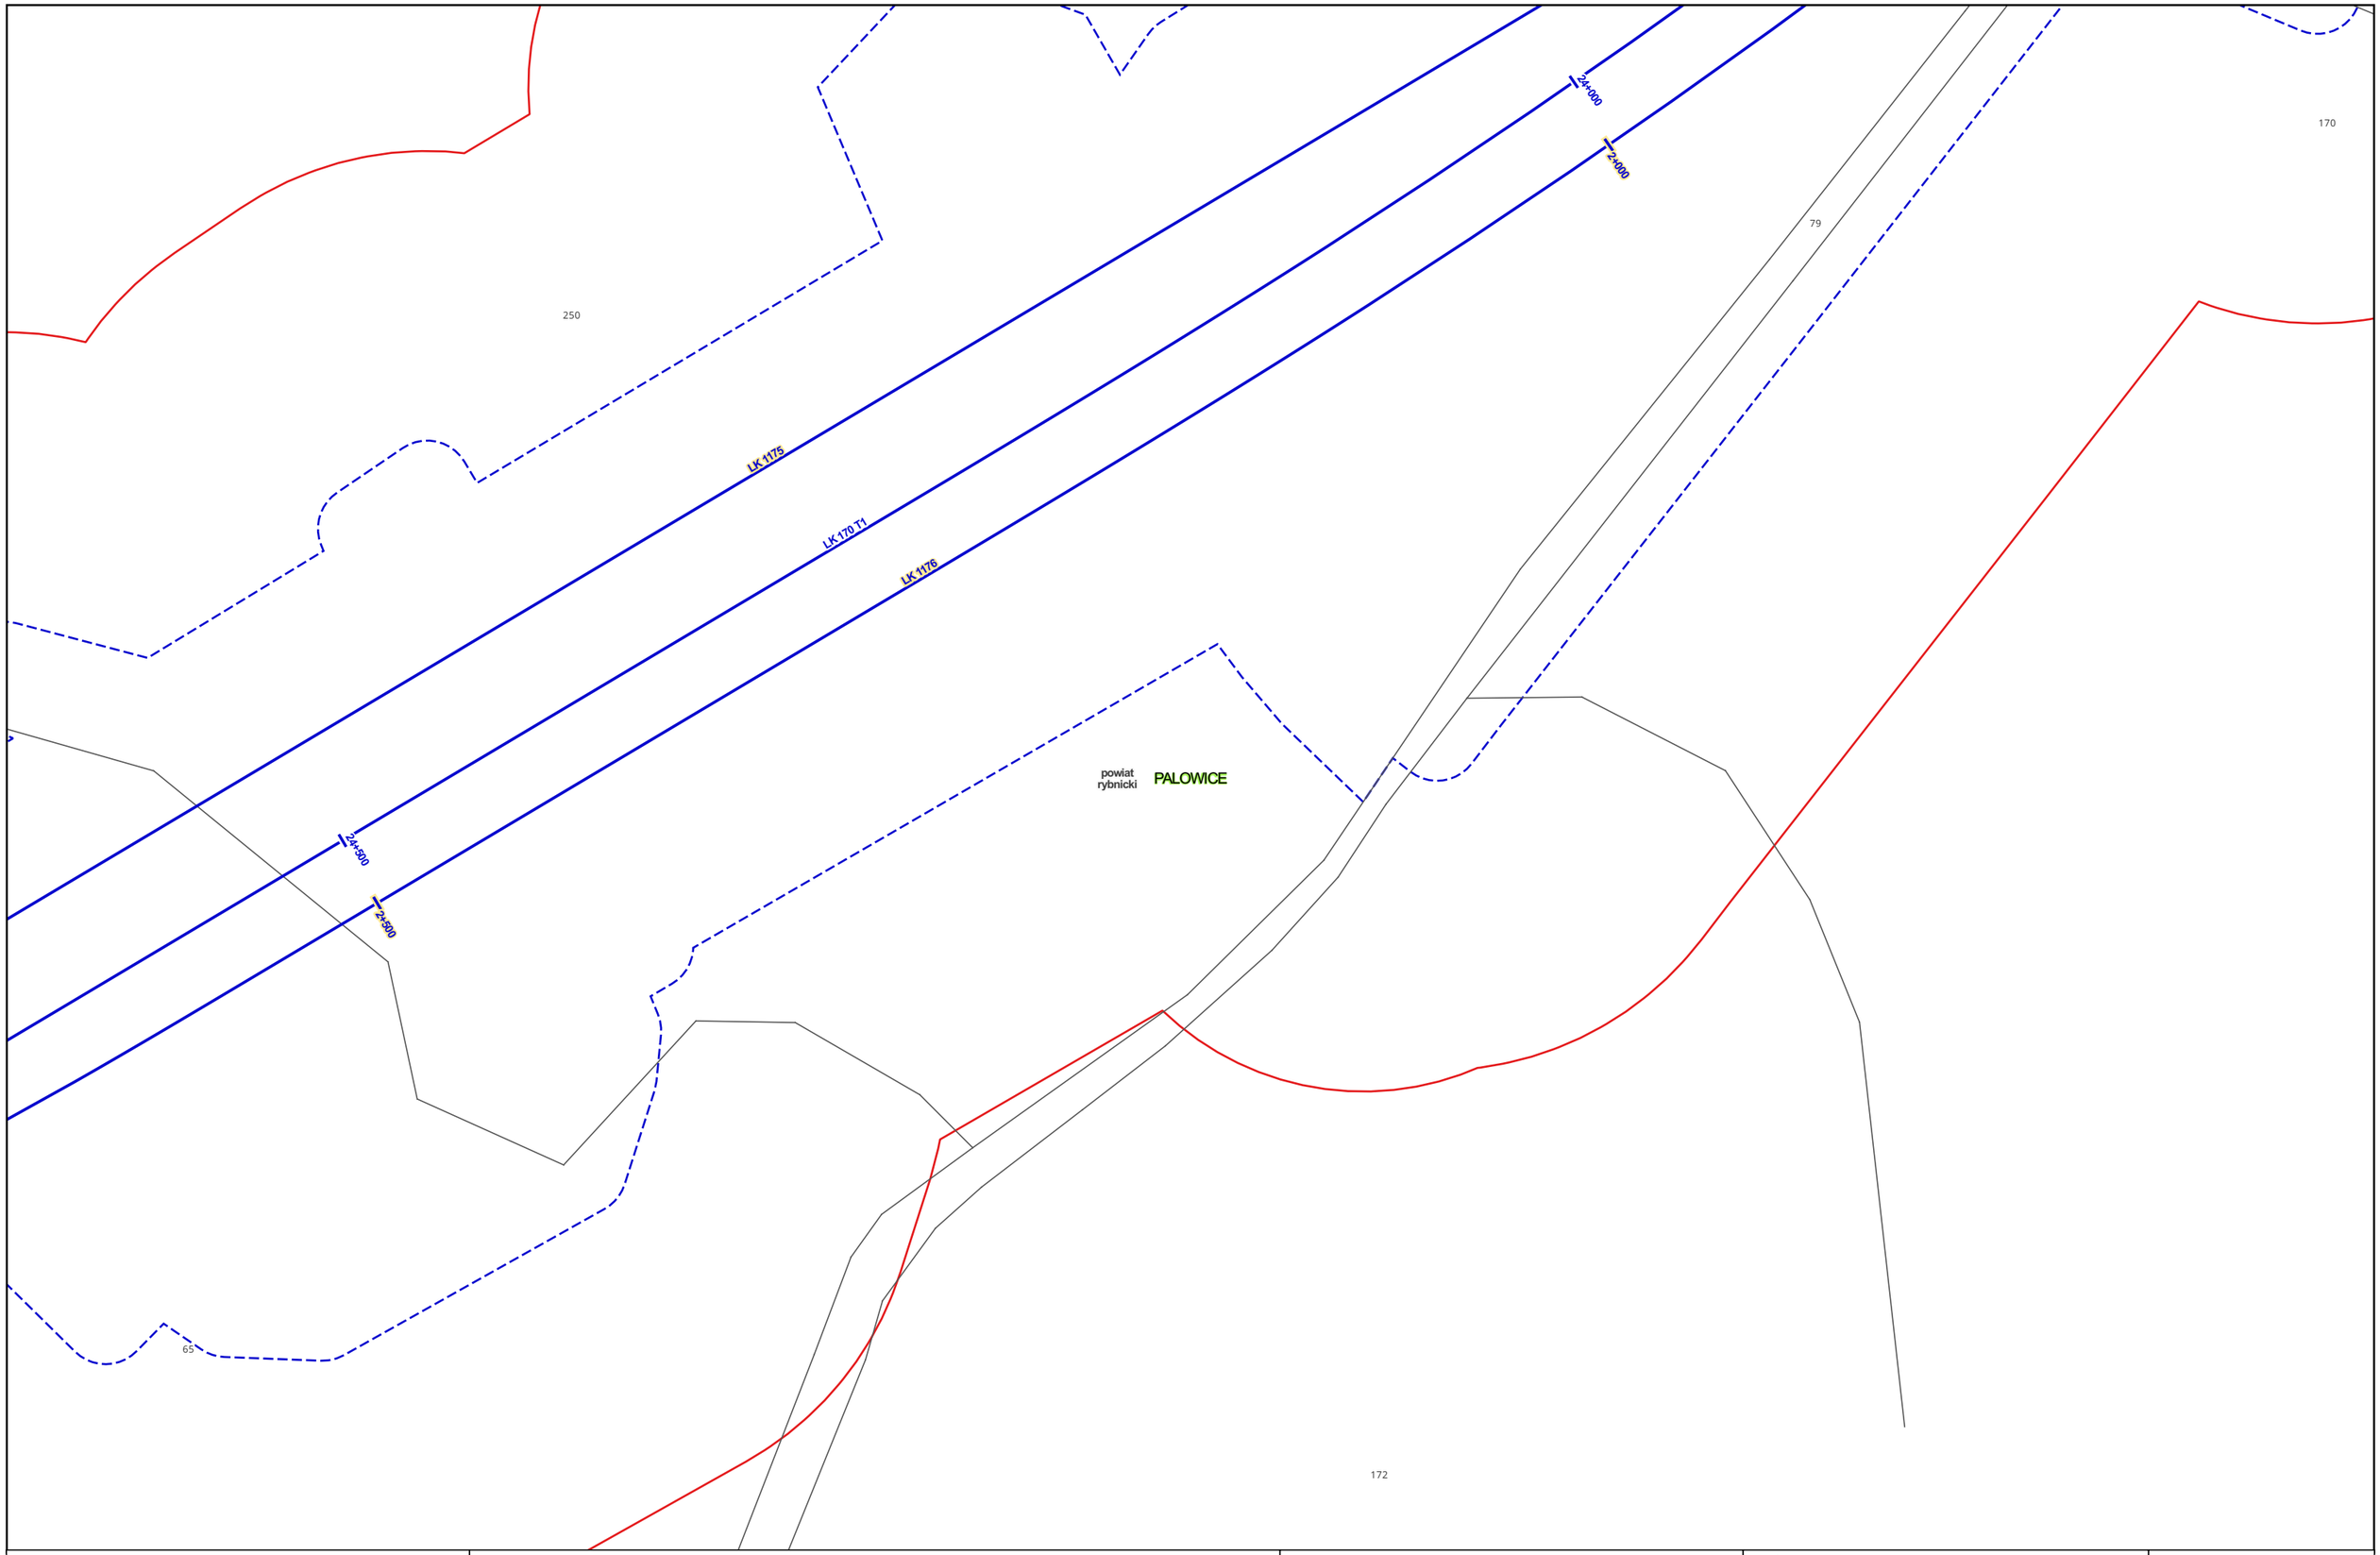

Zamawiający:
PORT POLSKA
Centralny Port Komunikacyjny Sp. z o.o.
Al. Jerozolimskie 142b,
02-305 Warszawa

Wykonawca:
DOHWA ENGINEERING
Dohwa Engineering Co., Ltd. (Lider)
adres korespondencyjny:
(Daechi-dong) 438 Samseong-ro,
Gangnam-gu, Seoul 06178,
Republika Korei


KOREA NATIONAL RAILWAY
KOREA NATIONAL RAILWAY (Partner)
adres korespondencyjny:
242 Jungang-ro, Dong-gu,
Daejeon 34618,
Republika Korei

Inwestycja:
PORT POLSKA
Rzeczpospolita Polska
Dofinansowane przez Unię Europejską
Projekt pn. „Utworzenie nowego połączenia transgranicznego na odcinku Katowice - Ostrawa sieci kompleksowej TEN-T (Etap I)" jest dofinansowany przez Unię Europejską z Instrumentu „Łącząc Europę"

Tytuł:
Mapa z przewidywanym terenem, na którym będzie realizowane przedsięwzięcie oraz obszarem, na który będzie oddziaływać przedsięwzięcie

0 25 50 m

Arkusz nr 84/203
Skala 1:2000
Data 10.2026
Format wydruku A3

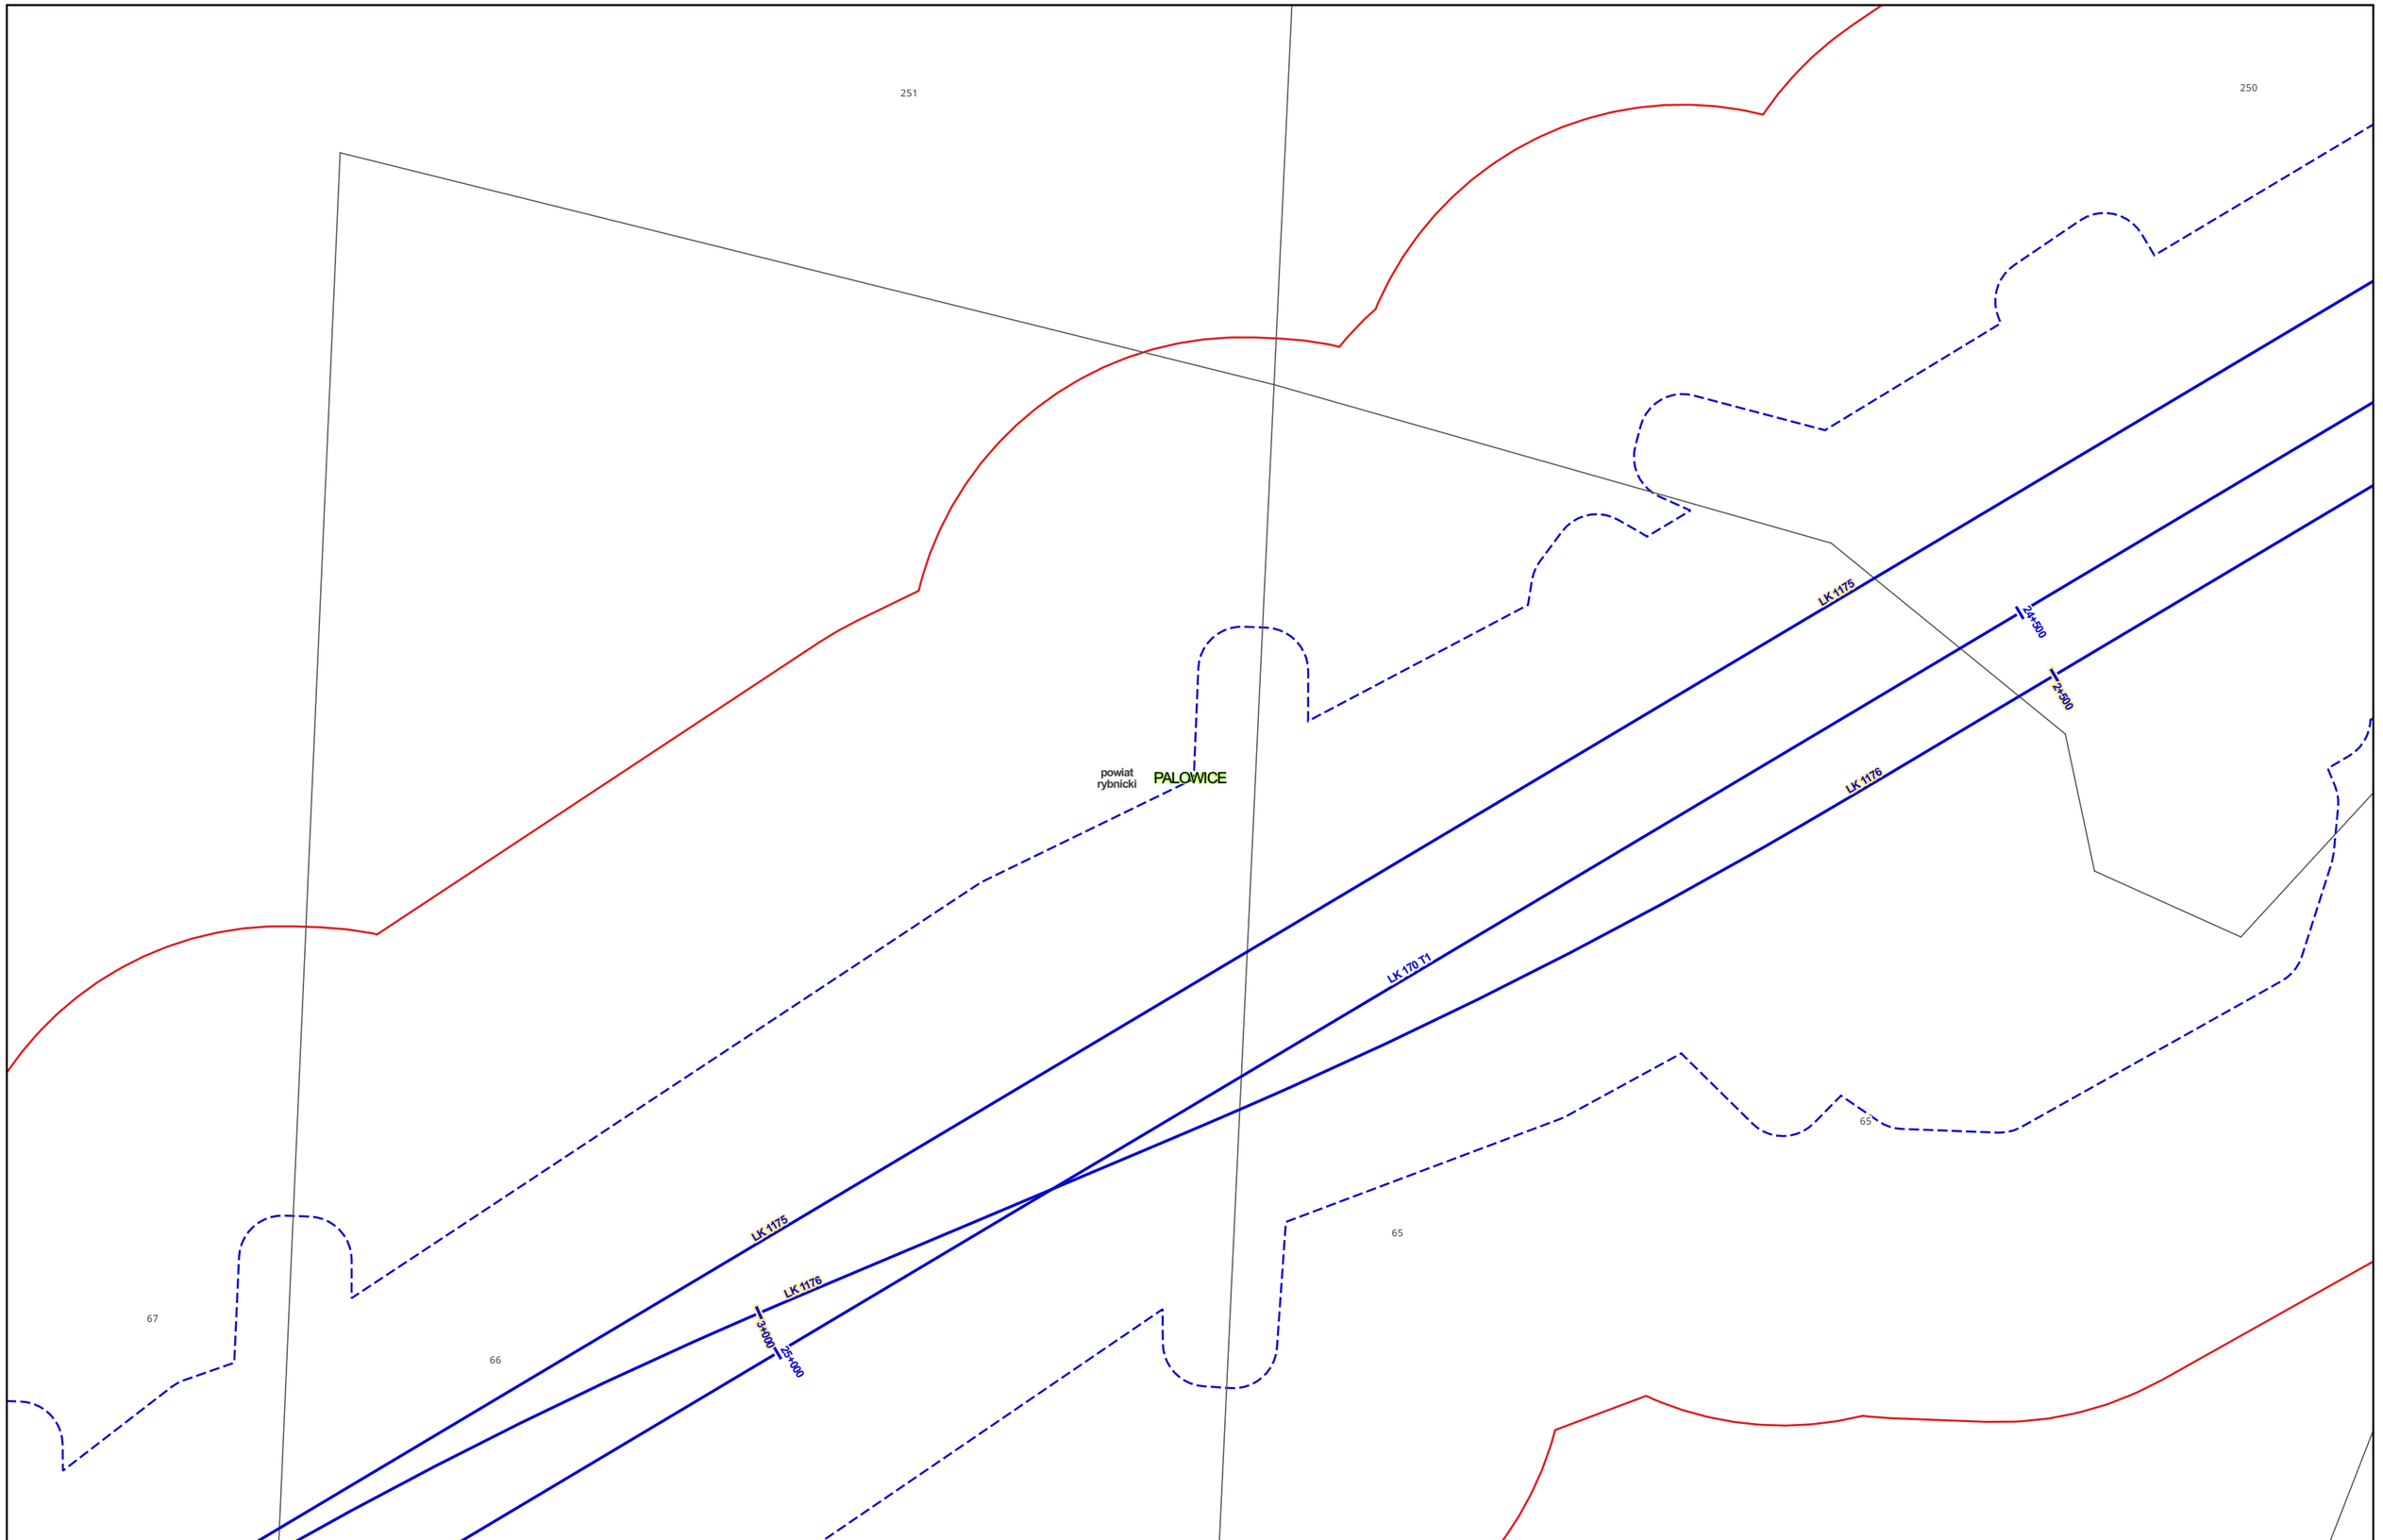

Zamawiający:

PORT POLSKA

Centralny Port Komunikacyjny Sp. z o.o.
Al. Jerozolimskie 142b,
02-305 Warszawa

Wykonawca:

DOHWA ENGINEERING

Dohwa Engineering Co., Ltd. (Lider)
adres korespondencyjny:
(Daechi-dong) 438 Samseong-ro,
Gangnam-gu, Seoul 06178,
Republika Korei

KOREA NATIONAL RAILWAY

KOREA NATIONAL RAILWAY (Partner)
adres korespondencyjny:
242 Jungang-ro, Dong-gu,
Daejeon 34618,
Republika Korei

Inwestycja:

PORT POLSKA

Rzeczpospolita Polska


Dofinansowane przez Unię Europejską

Projekt pn. „Utworzenie nowego połączenia transgranicznego na odcinku Katowice - Ostrawa sieci kompleksowej TEN-T (Etap I)" jest dofinansowany przez Unię Europejską z Instrumentu „Łącząc Europę"

Tytuł:
Mapa z przewidywanym terenem, na którym będzie realizowane przedsięwzięcie oraz obszarem, na który będzie oddziaływać przedsięwzięcie

0 25 50 m

Arkusz nr 85/203
Skala 1:2000
Data 10.2026
Format wydruku A3

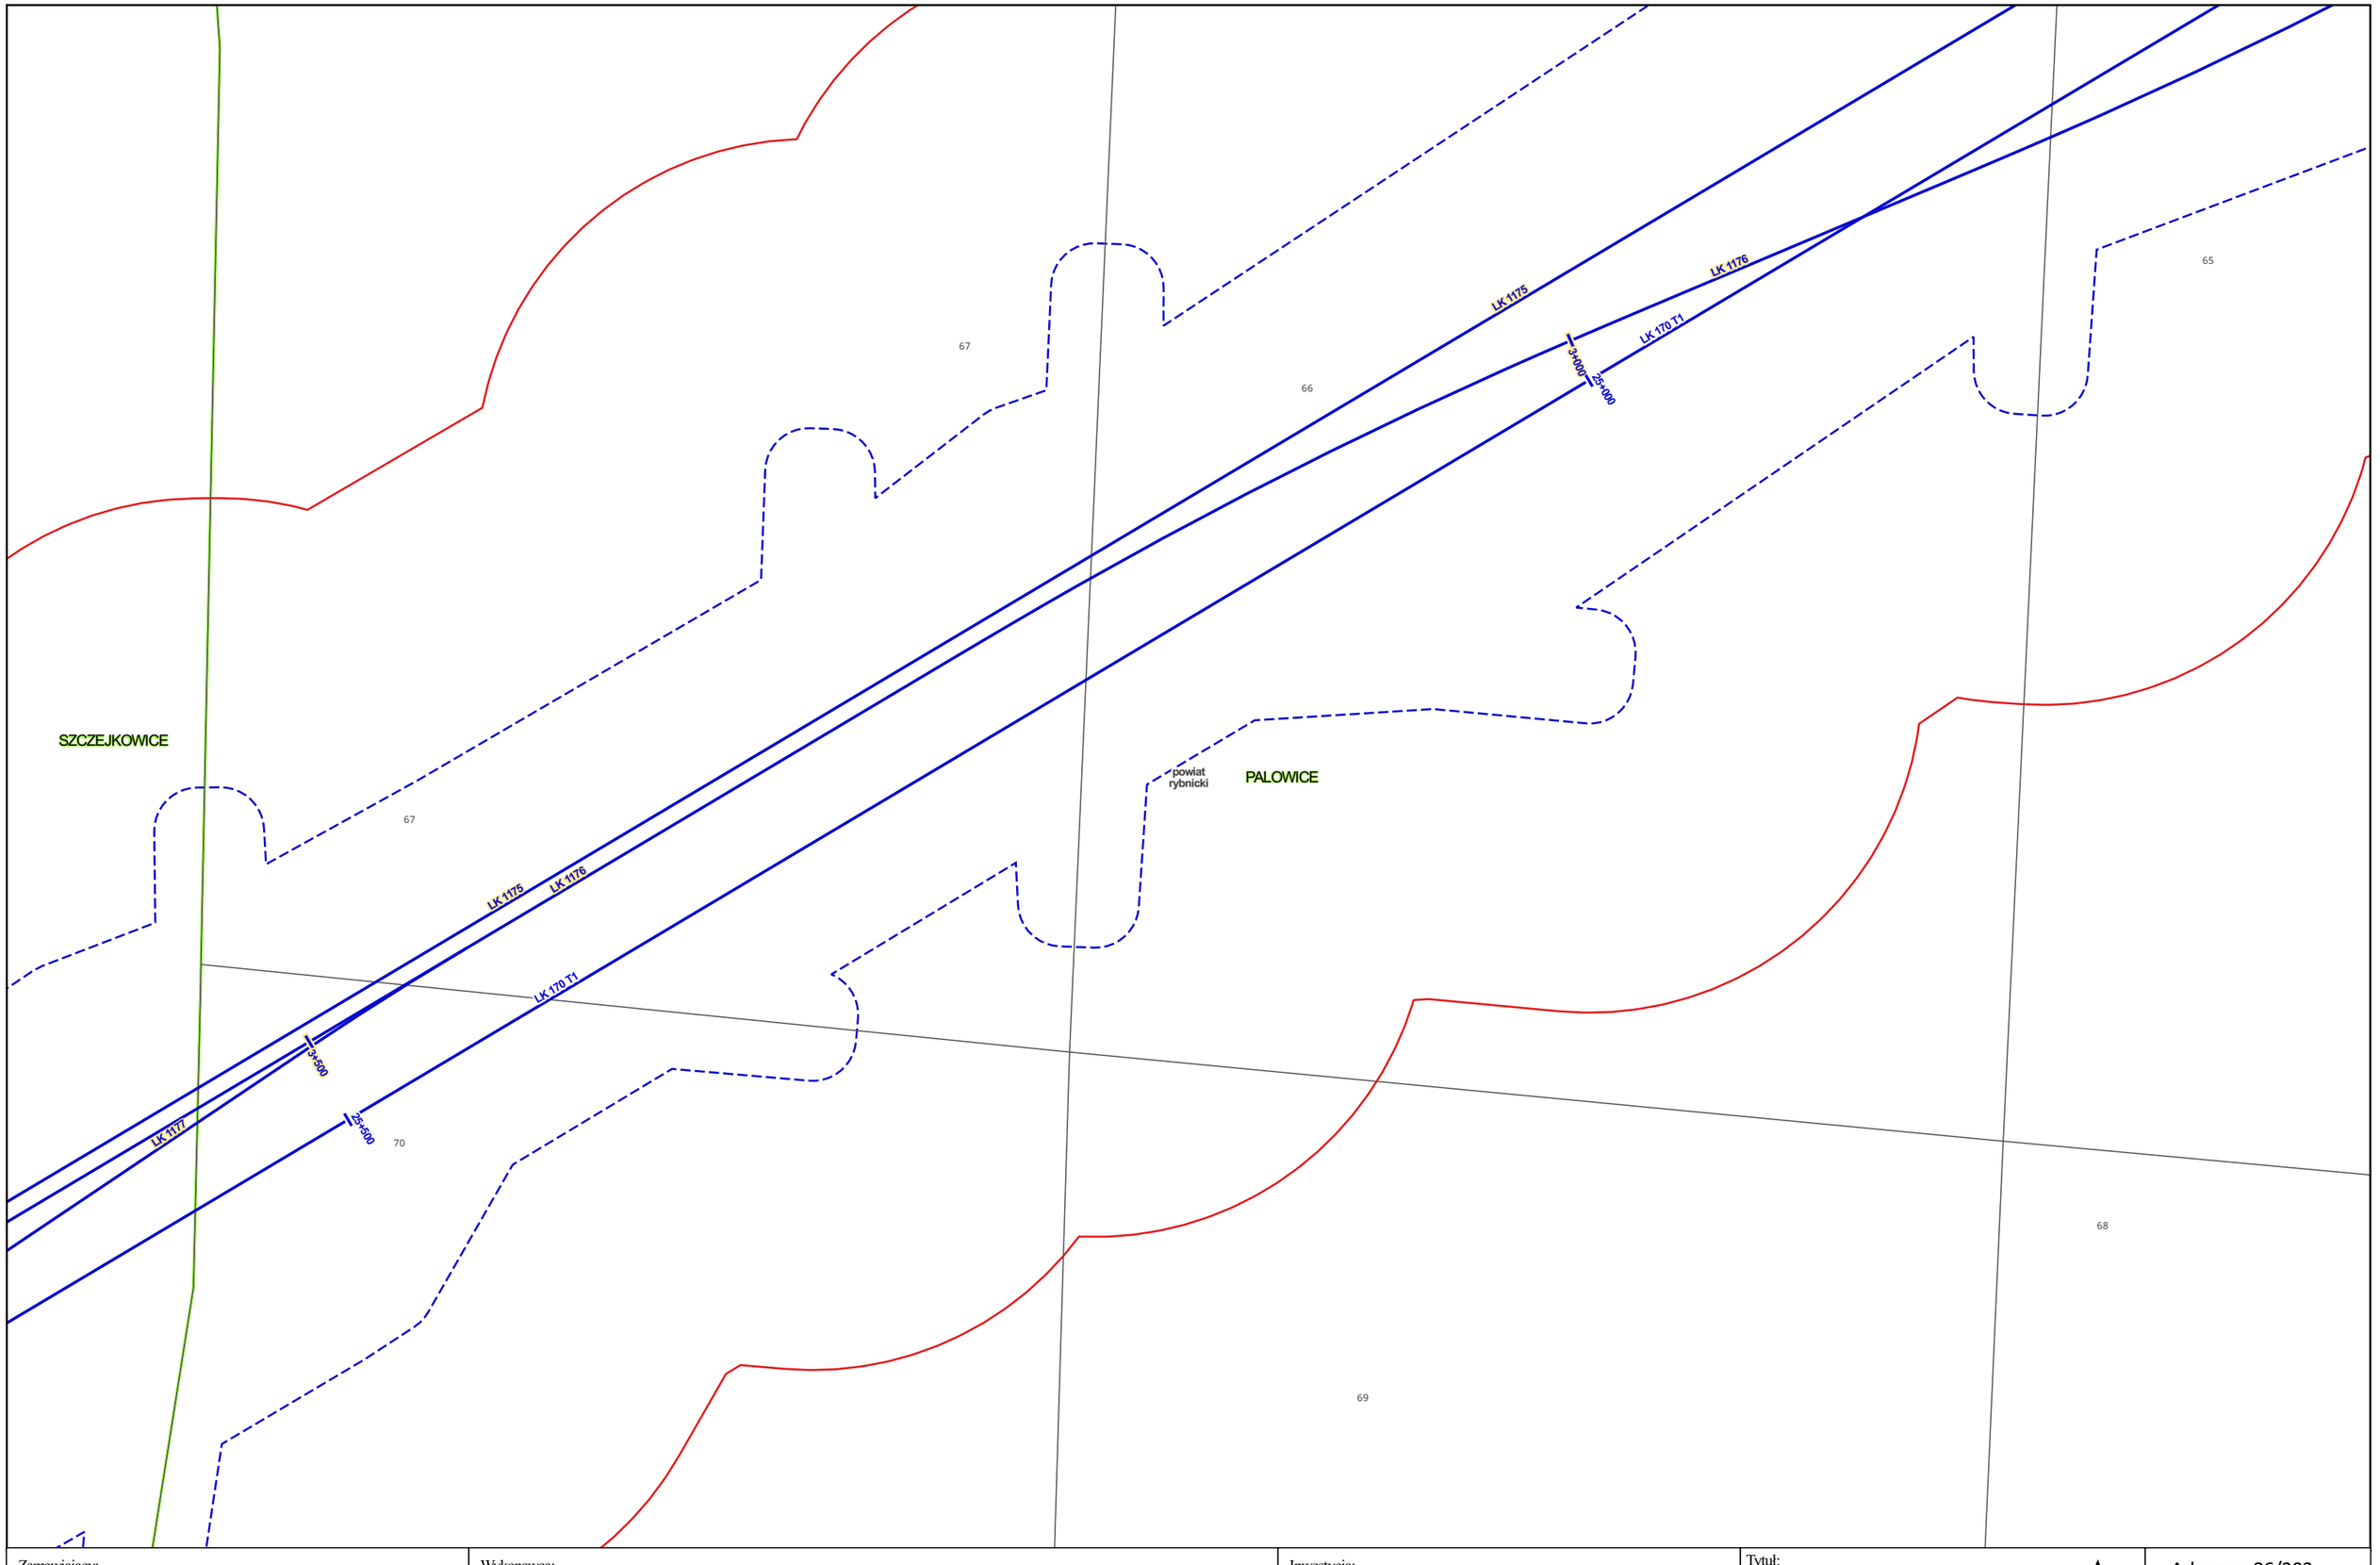

Zamawiający:
PORT POLSKA
Centralny Port Komunikacyjny Sp. z o.o.
Al. Jerozolimskie 142b,
02-305 Warszawa

Wykonawca:
DOHWA ENGINEERING
Dohwa Engineering Co., Ltd. (Lider)
adres korespondencyjny:
(Daechi-dong) 438 Samseong-ro,
Gangnam-gu, Seoul 06178,
Republika Korei


KOREA NATIONAL RAILWAY
KOREA NATIONAL RAILWAY (Partner)
adres korespondencyjny:
242 Jungang-ro, Dong-gu,
Daejeon 34618,
Republika Korei

Inwestycja:
PORT POLSKA
Rzeczpospolita Polska
Dofinansowane przez Unię Europejską
Projekt pn. „Utworzenie nowego połączenia transgranicznego na odcinku Katowice – Ostrawa sieci kompleksowej TEN-T (Etap II" jest dofinansowany przez Unię Europejską z Instrumentu „Łącząc Europę"

Tytuł:
Mapa z przewidywanym terenem, na którym będzie realizowane przedsięwzięcie oraz obszarem, na który będzie oddziaływać przedsięwzięcie

0 25 50 m

Arkusz nr 86/203
Skala 1:2000
Data 10.2026
Format wydruku A3

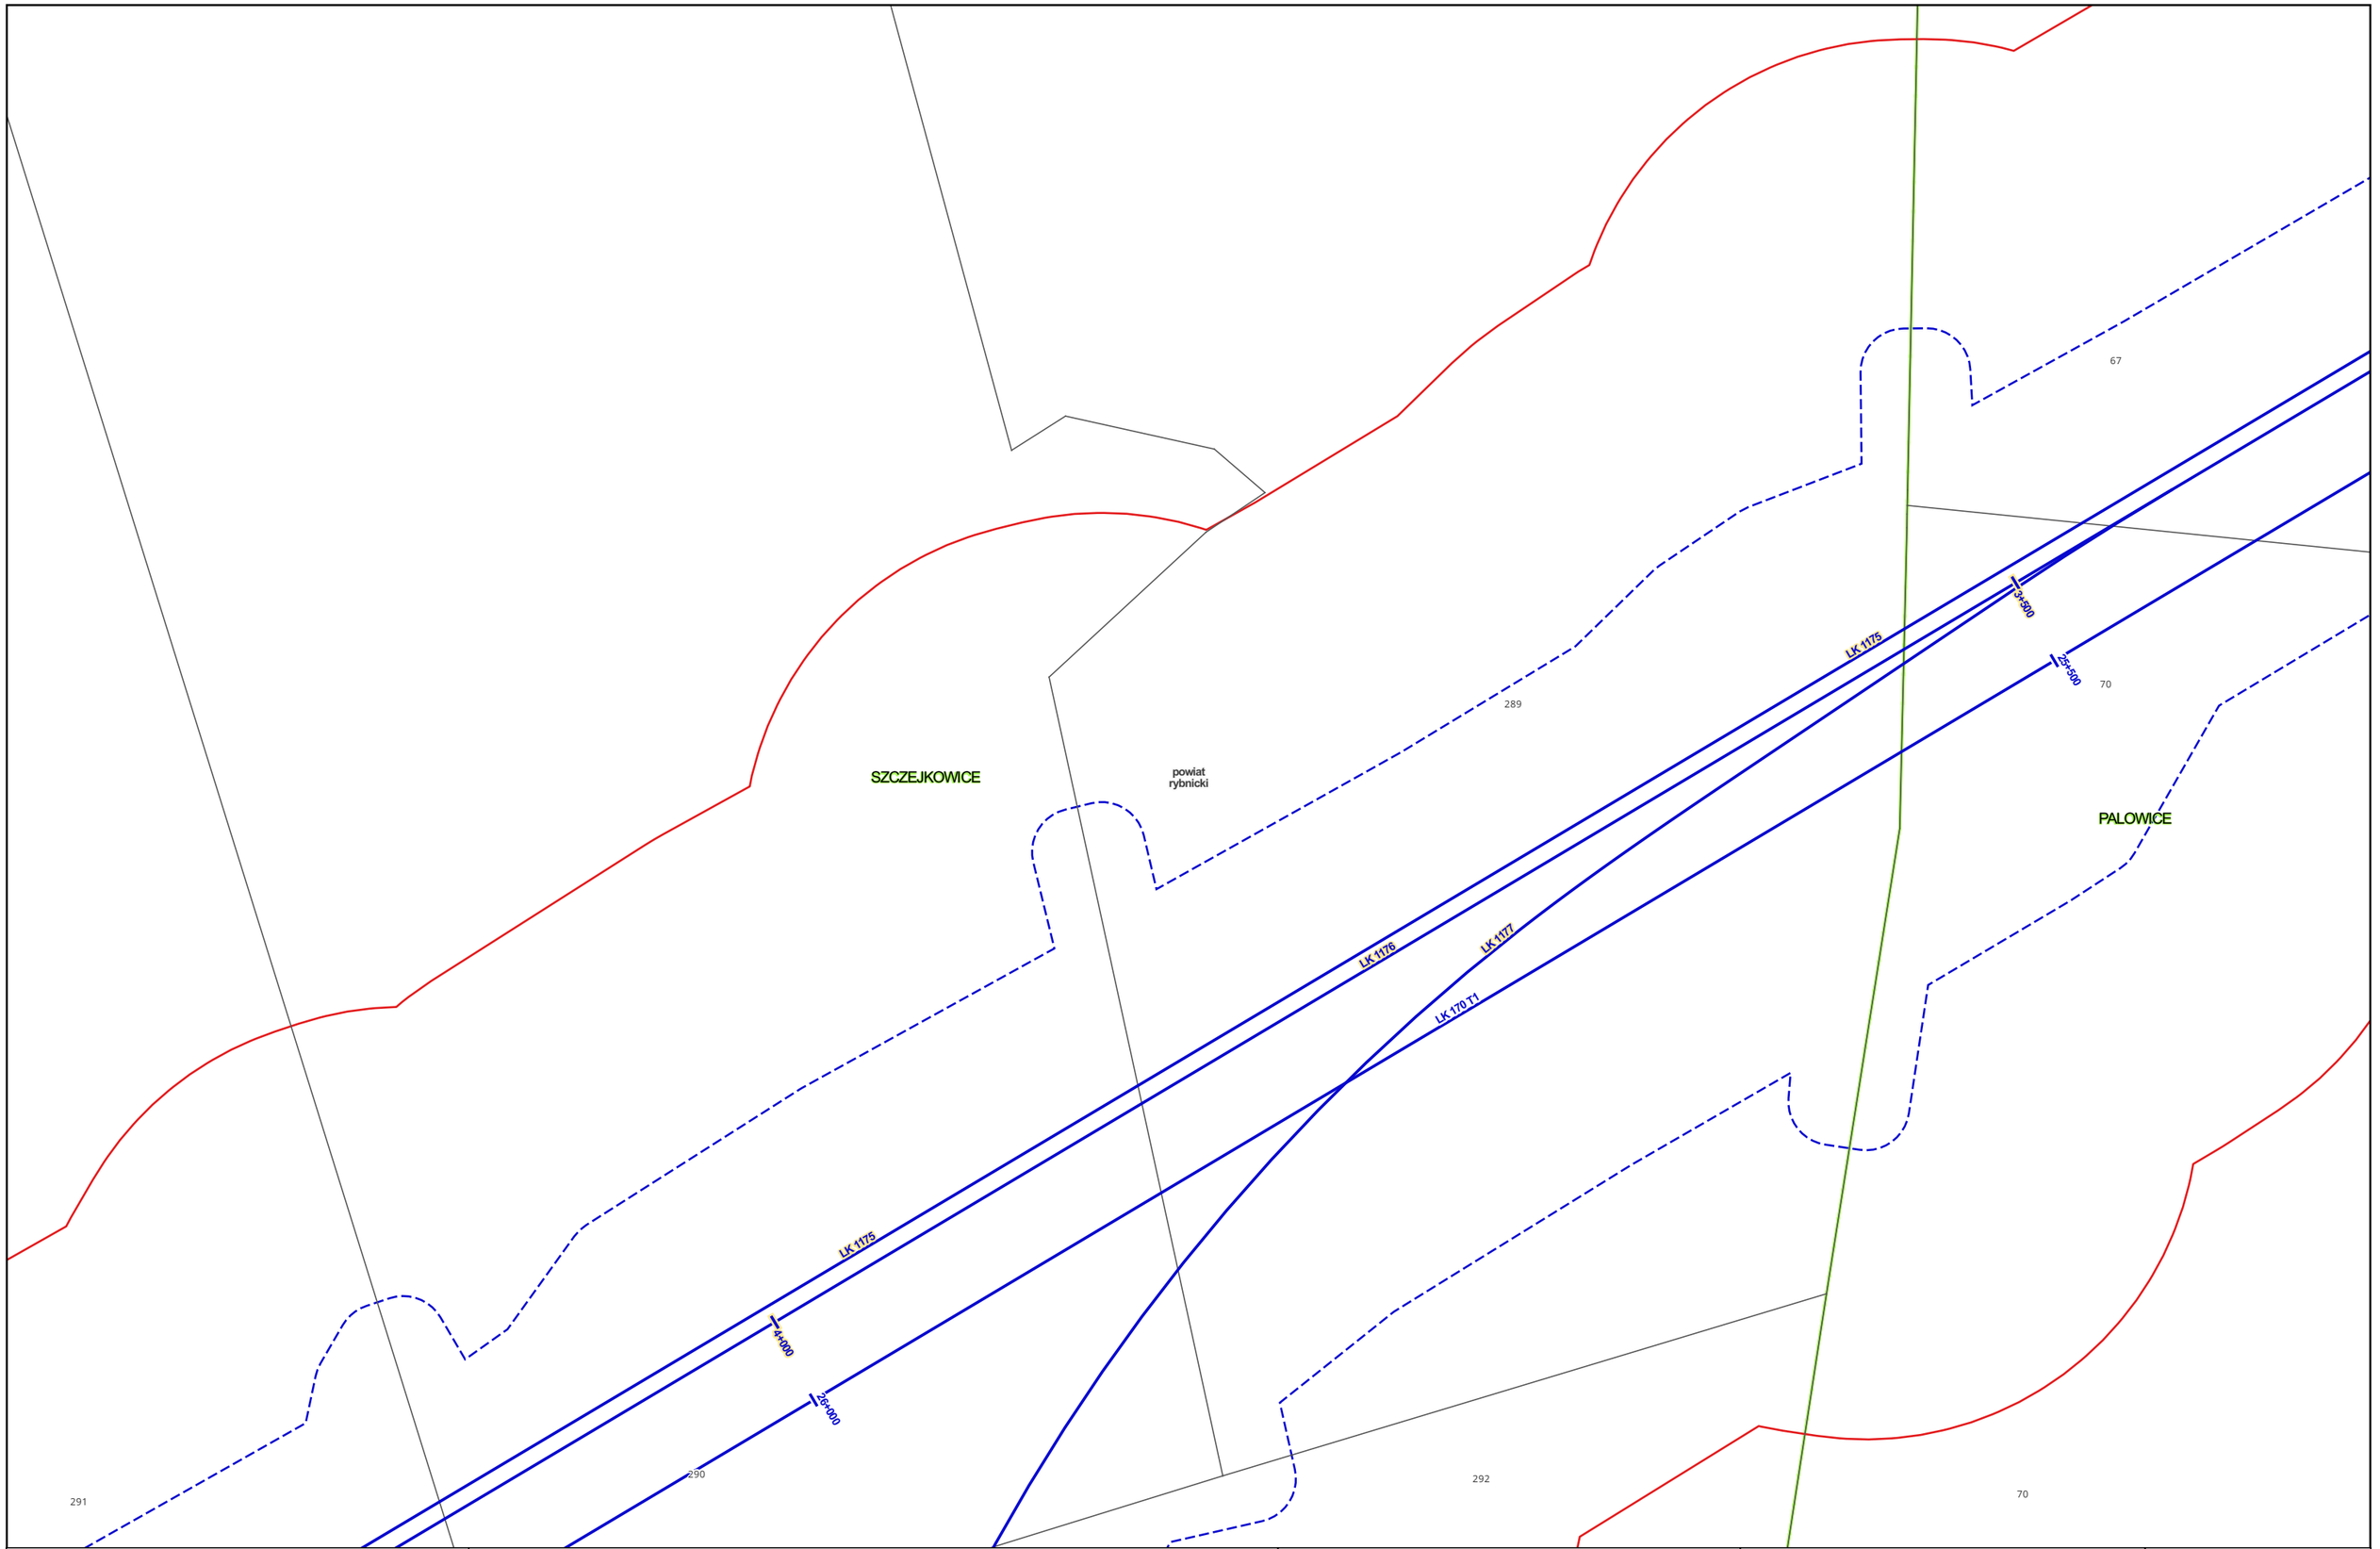

Zamawiający:
Centralny Port Komunikacyjny Sp. z o.o.
Al. Jerozolimskie 142b,
02-305 Warszawa

Wykonawca:
Dohwa Engineering Co., Ltd. (Lider)
adres korespondencyjny:
(Daechi-dong) 438 Samseong-ro,
Gangnam-gu, Seoul 06178,
Republika Korei


KOREA NATIONAL RAILWAY (Partner)
adres korespondencyjny:
242 Jungang-ro, Dong-gu,
Daejeon 34618,
Republika Korei

Inwestycja:
Rzeczpospolita Polska
Dofinansowane przez Unię Europejską
Projekt pn. „Utworzenie nowego połączenia transgranicznego na odcinku Katowice - Ostrawa sieci kompleksowej TEN-T IEtap II" jest dofinansowany przez Unię Europejską z Instrumentu „Łącząc Europę"

Tytuł:
Mapa z przewidywanym terenem, na którym będzie realizowane przedsięwzięcie oraz obszarem, na który będzie oddziaływać przedsięwzięcie

0 25 50 m

Arkusz nr 87/203
Skala 1:2000
Data 10.2026
Format wydruku A3

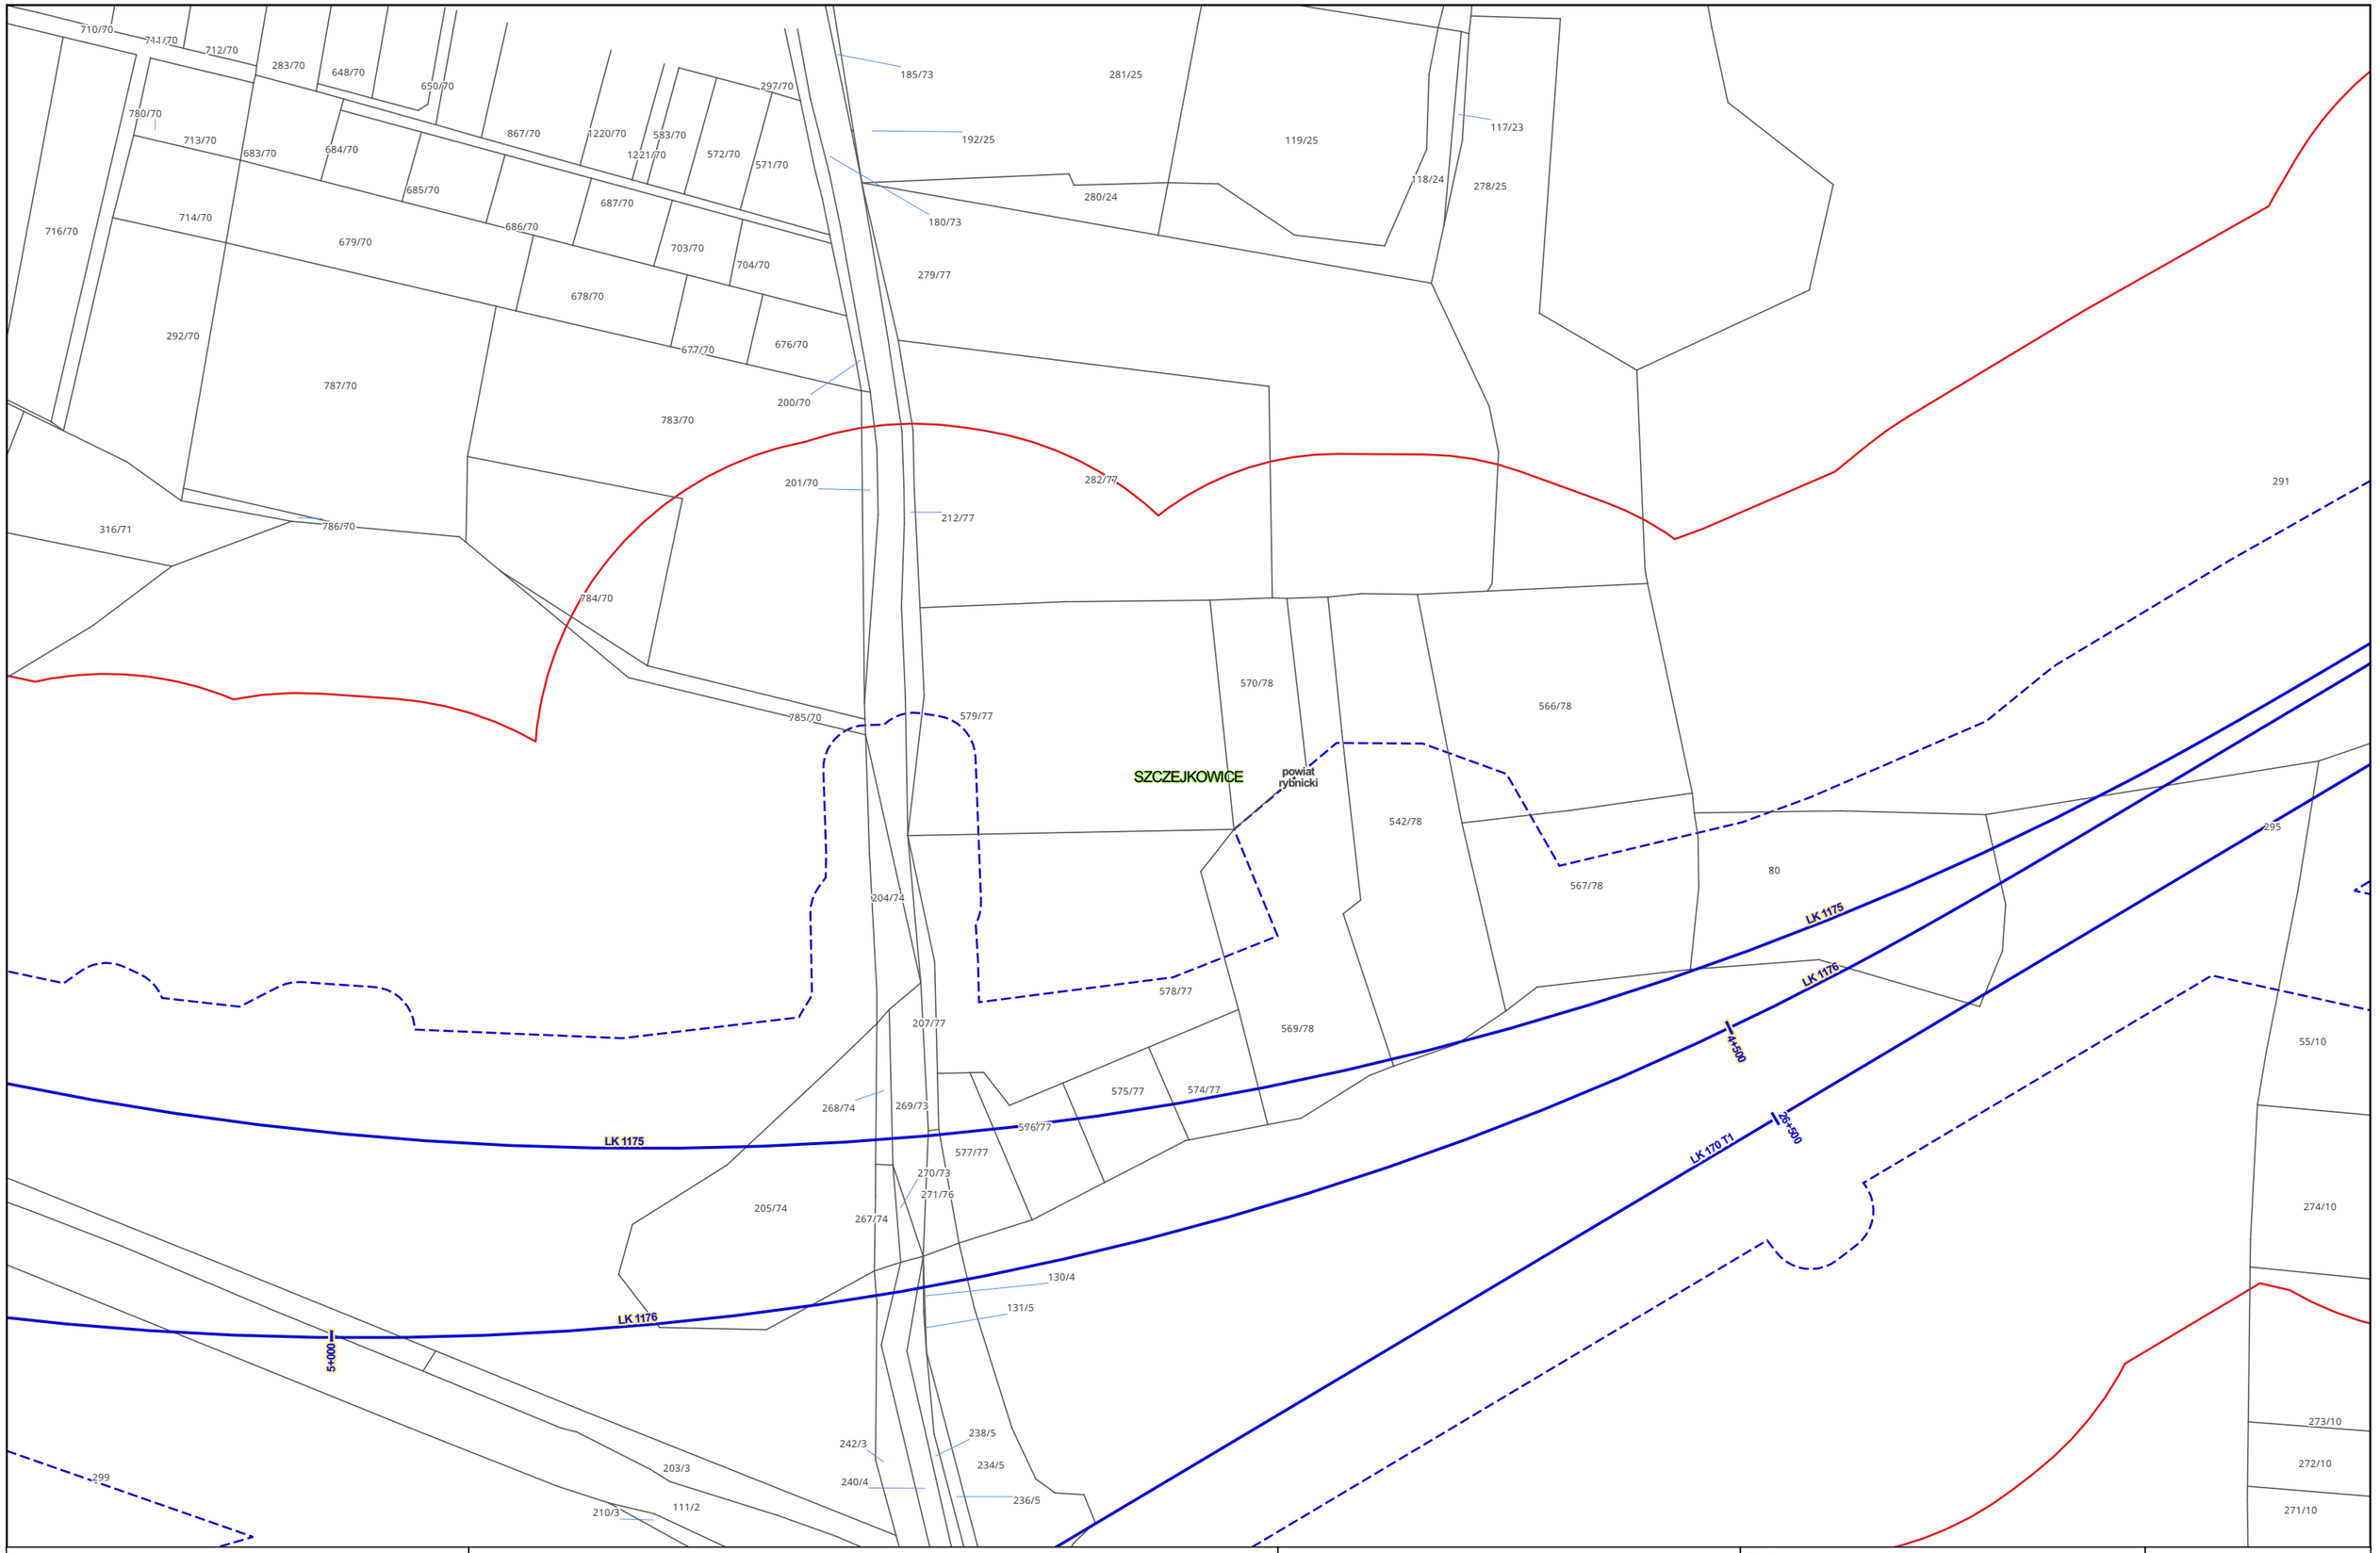

Zamawiający:

PORT POLSKA

Centralny Port Komunikacyjny Sp. z o.o.
Al. Jerozolimskie 142b,
02-305 Warszawa

Wykonawca:

DOHWA ENGINEERING

Dohwa Engineering Co., Ltd. (Lider)
adres korespondencyjny:
(Daechi-dong) 438 Samseong-ro,
Gangnam-gu, Seoul 06178,
Republika Korei

KOREA NATIONAL RAILWAY

KOREA NATIONAL RAILWAY (Partner)
adres korespondencyjny:
242 Jungang-ro, Dong-gu,
Daejeon 34618,
Republika Korei

Inwestycja:

PORT POLSKA

Rzeczpospolita Polska


Dofinansowane przez Unię Europejską

Projekt pn. „Utworzenie nowego połączenia transgranicznego na odcinku Katowice - Ostrawa sieci kompleksowej TEN-T (Etap I)" jest dofinansowany przez Unię Europejską z Instrumentu „Łącząc Europę"

Tytuł:
Mapa z przewidywanym terenem, na którym będzie realizowane przedsięwzięcie oraz obszarem, na który będzie oddziaływać przedsięwzięcie

0 25 50 m

Arkusz nr 88/203
Skala 1:2000
Data 10.2026
Format wydruku A3

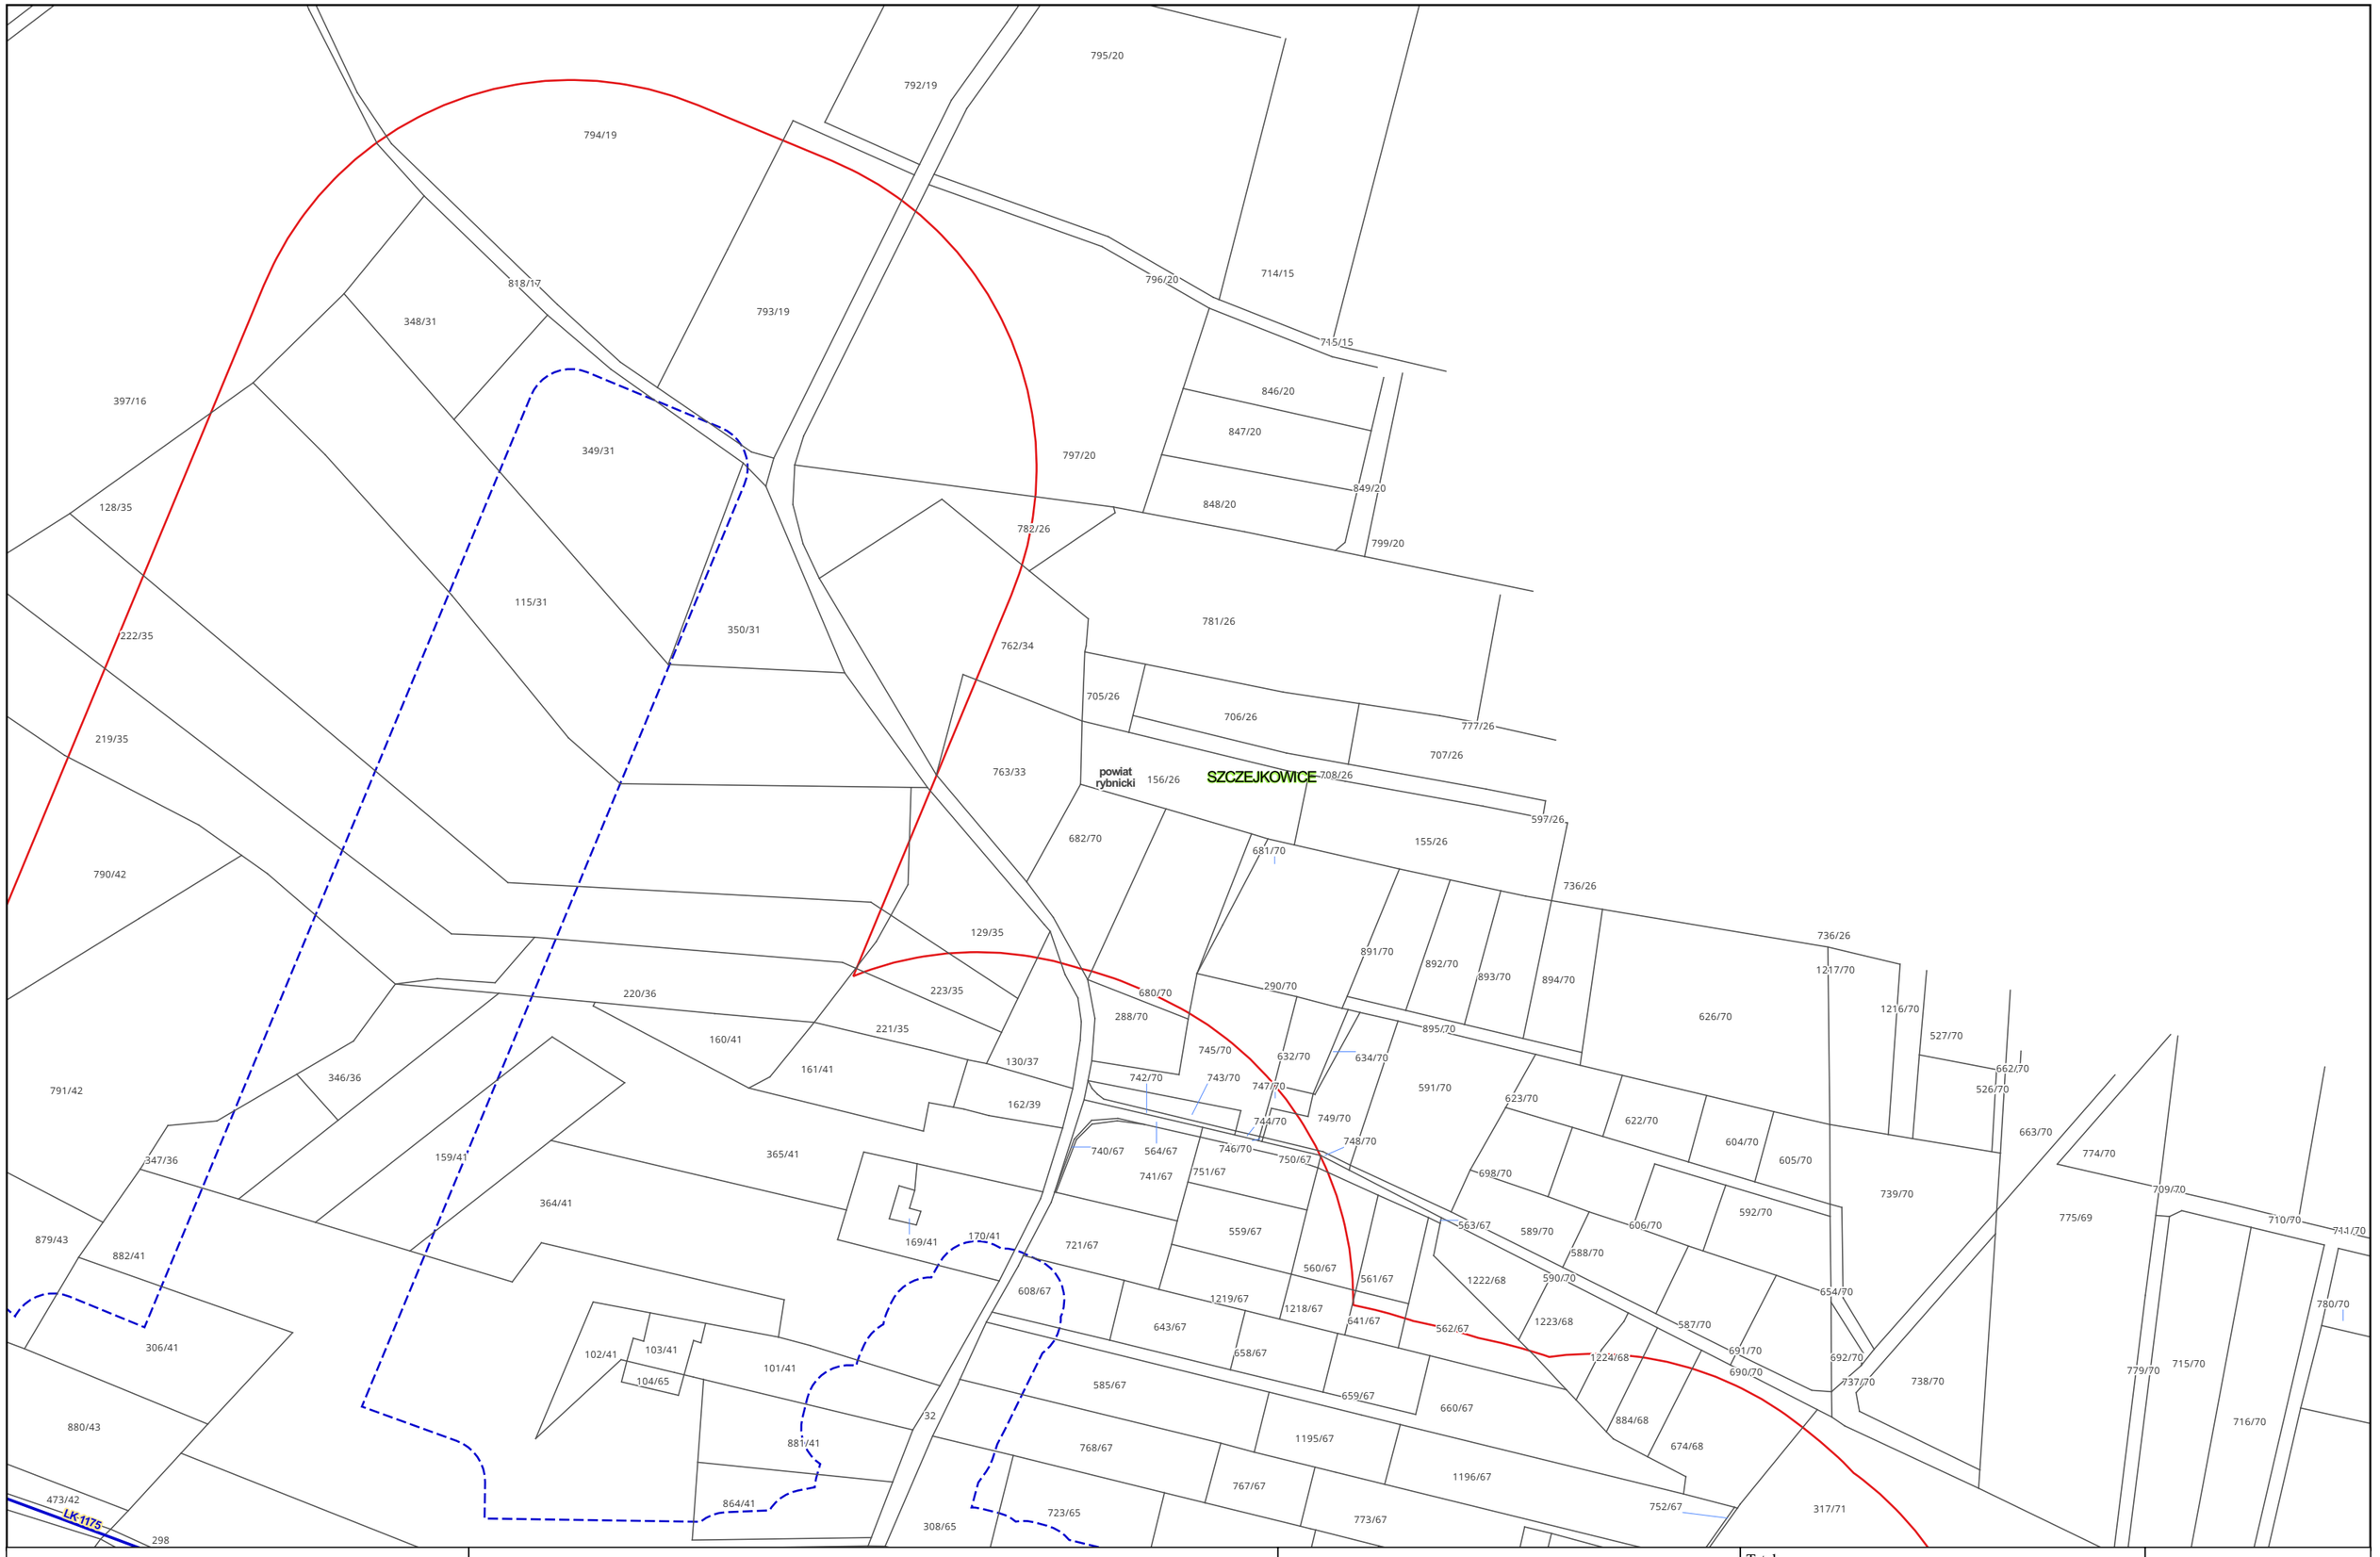

Zamawiający:

PORT POLSKA

Centralny Port Komunikacyjny Sp. z o.o.
Al. Jerozolimskie 142b,
02-305 Warszawa

Wykonawca:

DOHWA ENGINEERING

Dohwa Engineering Co., Ltd. (Lider)
adres korespondencyjny:
(Daechi-dong) 438 Samseong-ro,
Gangnam-gu, Seoul 06178,
Republika Korei

KOREA NATIONAL RAILWAY

KOREA NATIONAL RAILWAY (Partner)
adres korespondencyjny:
242 Jungang-ro, Dong-gu,
Daejeon 34618,
Republika Korei

Inwestycja:

PORT POLSKA

Rzeczpospolita Polska

Dofinansowane przez Unię Europejską


Projekt pn. „Utworzenie nowego połączenia transgranicznego na odcinku Katowice - Ostrawa sieci kompleksowej TEN-T IEtap II" jest dofinansowany przez Unię Europejską z Instrumentu „Łącząc Europę"

Tytuł:

Mapa z przewidywanym terenem, na którym będzie realizowane przedsięwzięcie oraz obszarem, na który będzie oddziaływać przedsięwzięcie

0 25 50 m

Arkusz nr 89/203
Skala 1:2000
Data 10.2026
Format wydruku A3

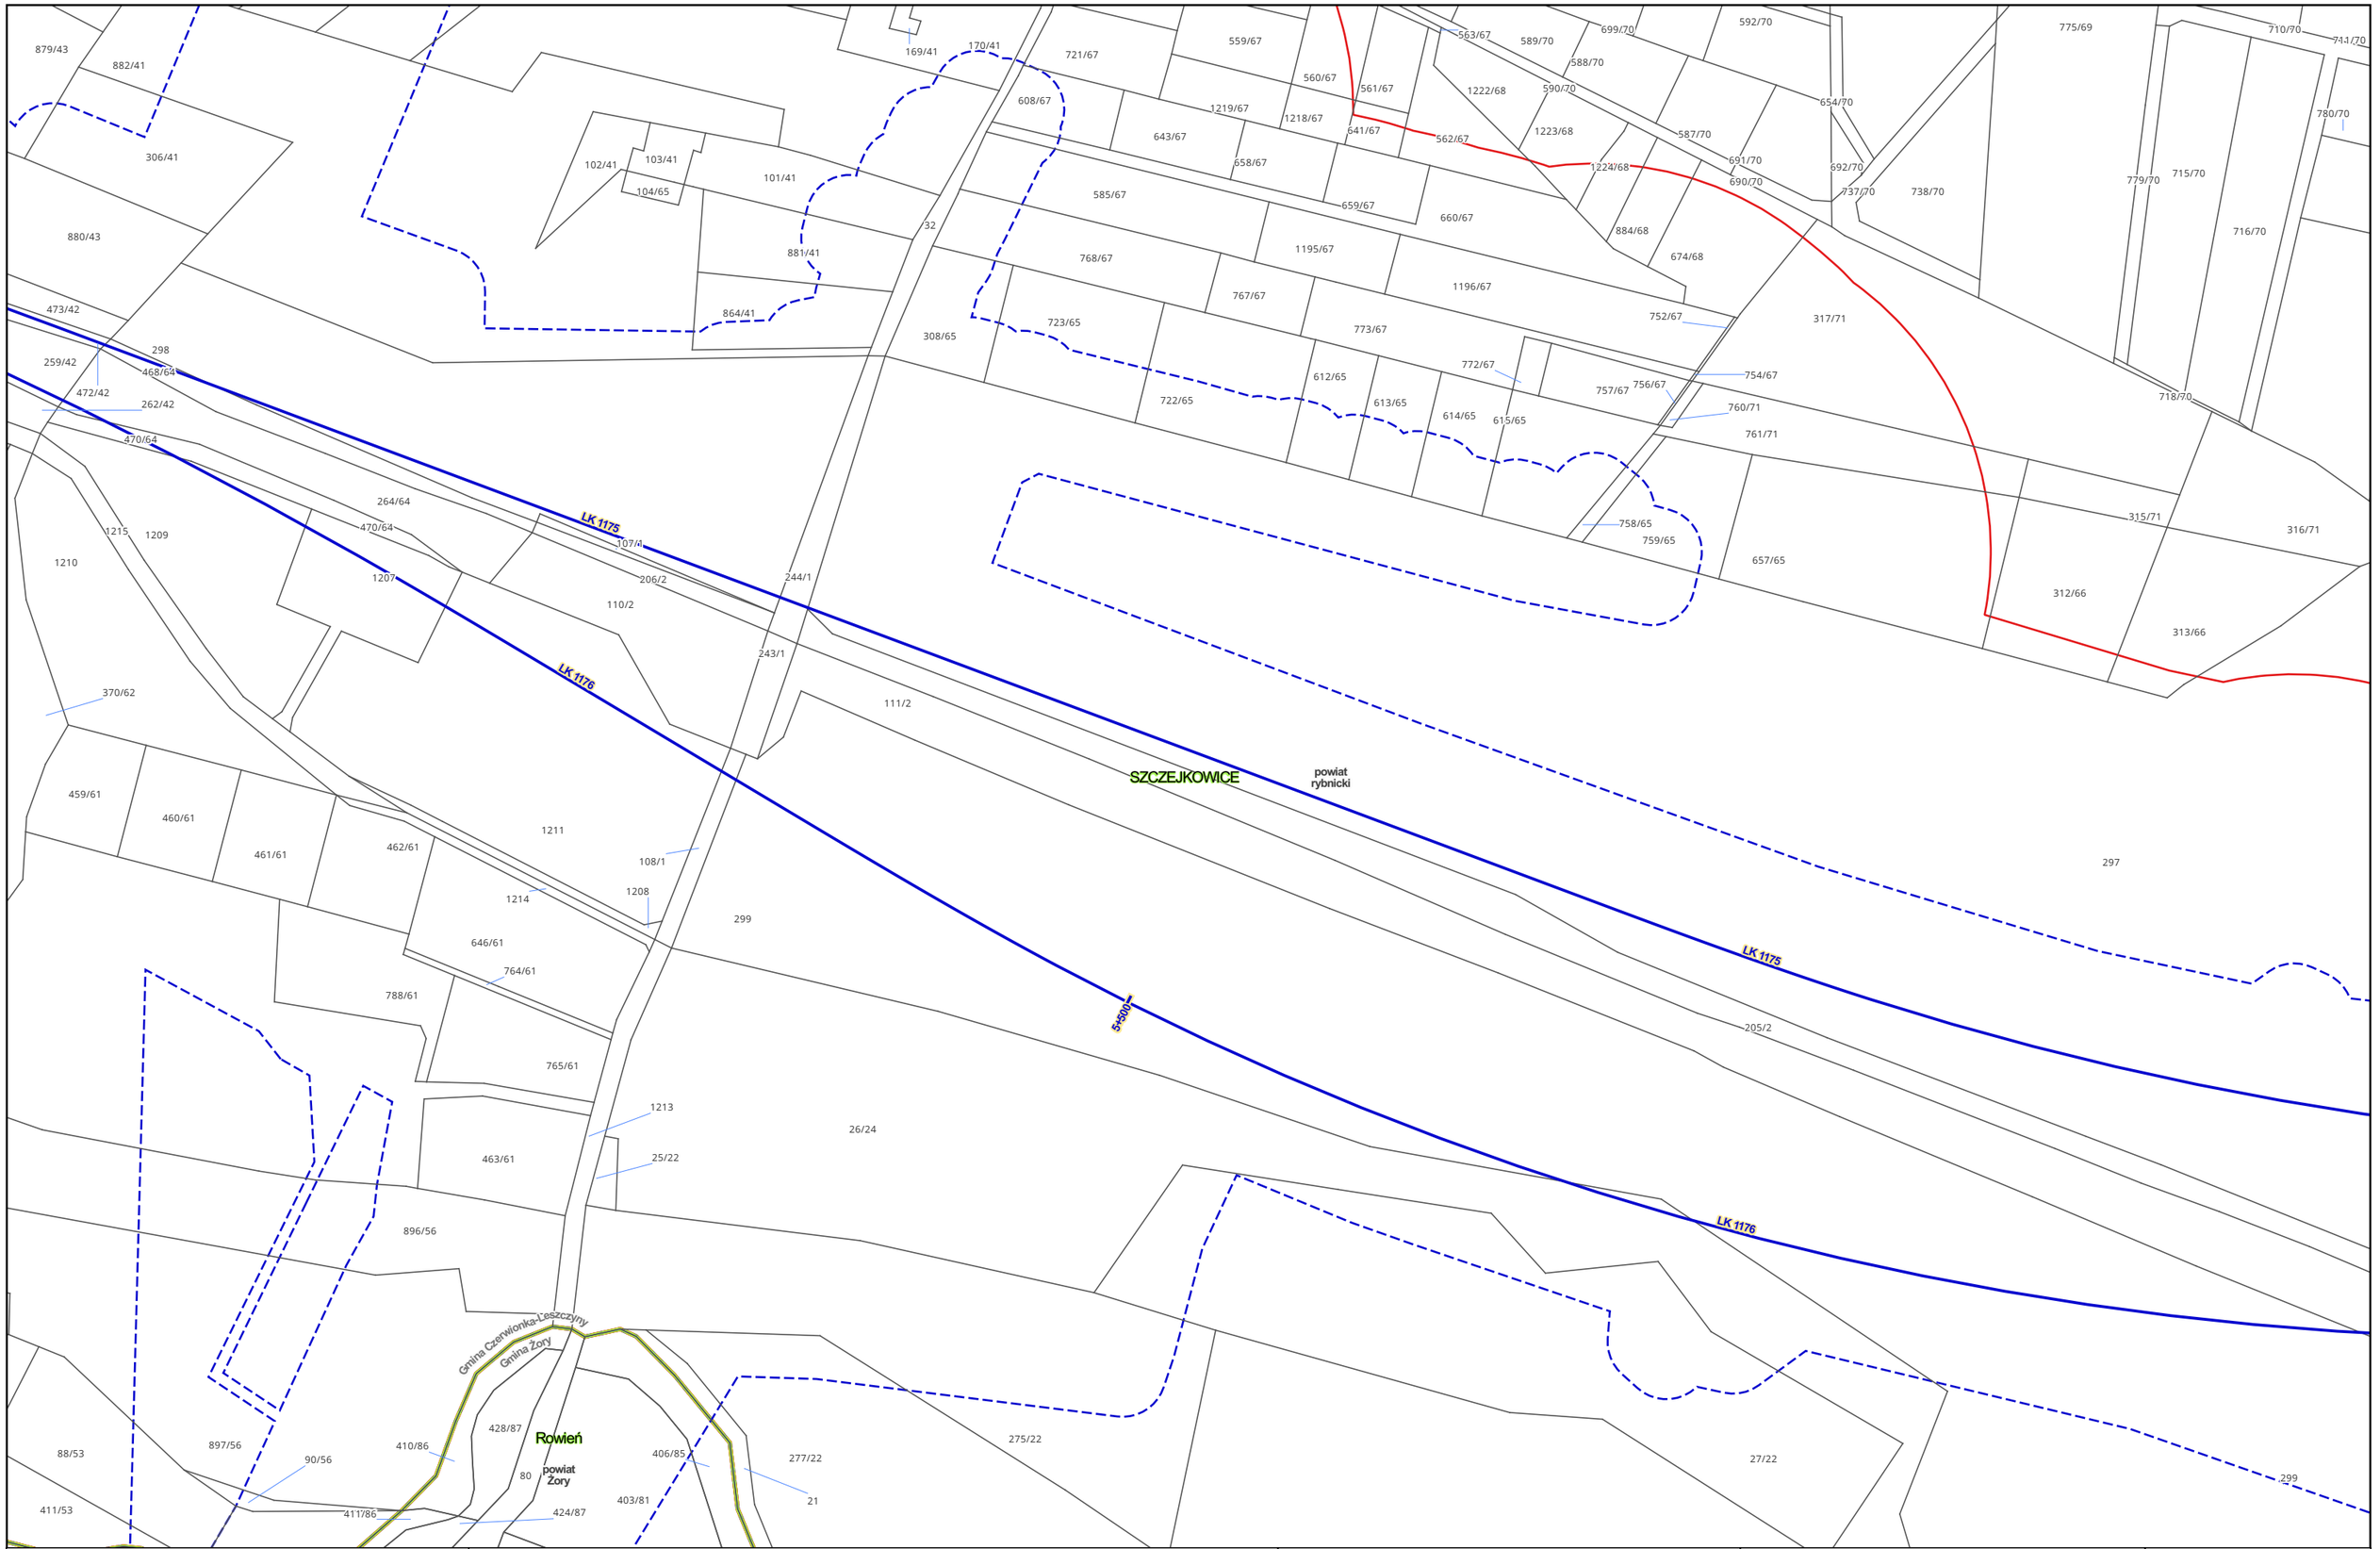

Zamawiający:

PORT POLSKA

Centralny Port Komunikacyjny Sp. z o.o.
Al. Jerozolimskie 142b,
02-305 Warszawa

Wykonawca:

DOHWA ENGINEERING

Dohwa Engineering Co., Ltd. (Lider)
adres korespondencyjny:
(Daechi-dong) 438 Samseong-ro,
Gangnam-gu, Seoul 06178,
Republika Korei

KOREA NATIONAL RAILWAY

KOREA NATIONAL RAILWAY (Partner)
adres korespondencyjny:
242 Jungang-ro, Dong-gu,
Daejeon 34618,
Republika Korei

Inwestycja:

PORT POLSKA

Rzeczpospolita Polska

Dofinansowane przez Unię Europejską

Projekt pn. „Utworzenie nowego połączenia transgranicznego na odcinku Katowice - Ostrawa sieci kompleksowej TEN-T IEtap II" jest dofinansowany przez Unię Europejską z Instrumentu „Łącząc Europę"

Tytuł:

Mapa z przewidywanym terenem, na którym będzie realizowane przedsięwzięcie oraz obszarem, na który będzie oddziaływać przedsięwzięcie

0 25 50 m

Arkusz nr 90/203
Skala 1:2000
Data 10.2026
Format wydruku A3

PRZEGĘDZA
363
814/13
502/13
237/13
497/13
500/13
501/13
383/13
494/15
499/13
495/15
386/15
powiat rybnicki
SZCZEJKOWICE
831/13
830/13
504/44
624/44
379/13
380/13
401/14
378/13
Gmina Czerwionka-Leszczyny
Gmina Żory
425/46
Rowień
powiat Żory
296/49
295/49
845/44
844/44
842/45
843/45
813/13
822/13
821/13
824/13
823/13
826/15
825/15
827/15
696/15
818/17
816/17
819/16
820/16
399/16
398/16
397/16
128/35
222/35
219/35
353/42
790/42
817/17
828/42
829/42
480/42
474/42
475/42
243/42
832/42
478/42
482/42
479/42
481/42
484/42
487/42
488/42
485/42
490/42
833/42
492/42
506/61
483/42
835/42
486/42
834/42
836/42
837/42
509/61
507/61
511/61
456/61
862/43
476/42
515/42
514/42
513/17
512/17
258/42
249/17
245/42
255/62
250/17
257/42
508/61
510/61
253/61
260/42
LK 1175
LK 1176
GAZOCIĄG
880/43
473/42
298
259/42
468/64
472/42
262/42
251/17
470/64
370/62
369/62
368/62
1215
1209
1210
791/42
347/36
879/43
882/41
306/41

Zamawiający:
PORT POLSKA
Centralny Port Komunikacyjny Sp. z o.o.
Al. Jerozolimskie 142b,
02-305 Warszawa

Wykonawca:
DOHWA ENGINEERING
Dohwa Engineering Co., Ltd. (Lider)
adres korespondencyjny:
(Daechi-dong) 438 Samseong-ro,
Gangnam-gu, Seoul 06178,
Republika Korei


KOREA NATIONAL RAILWAY
KOREA NATIONAL RAILWAY (Partner)
adres korespondencyjny:
242 Jungang-ro, Dong-gu,
Daejeon 34618,
Republika Korei

Inwestycja:
PORT POLSKA
Rzeczpospolita Polska
Dofinansowane przez Unię Europejską
Projekt pn. „Utworzenie nowego połączenia transgranicznego na odcinku Katowice - Ostrawa sieci kompleksowej TEN-T (Etap I)" jest dofinansowany przez Unię Europejską z Instrumentu „Łącząc Europę"

Tytuł:
Mapa z przewidywanym terenem, na którym będzie realizowane przedsięwzięcie oraz obszarem, na który będzie oddziaływać przedsięwzięcie

0 25 50 m

Arkusz nr 91/203
Skala 1:2000
Data 10.2026
Format wydruku A3

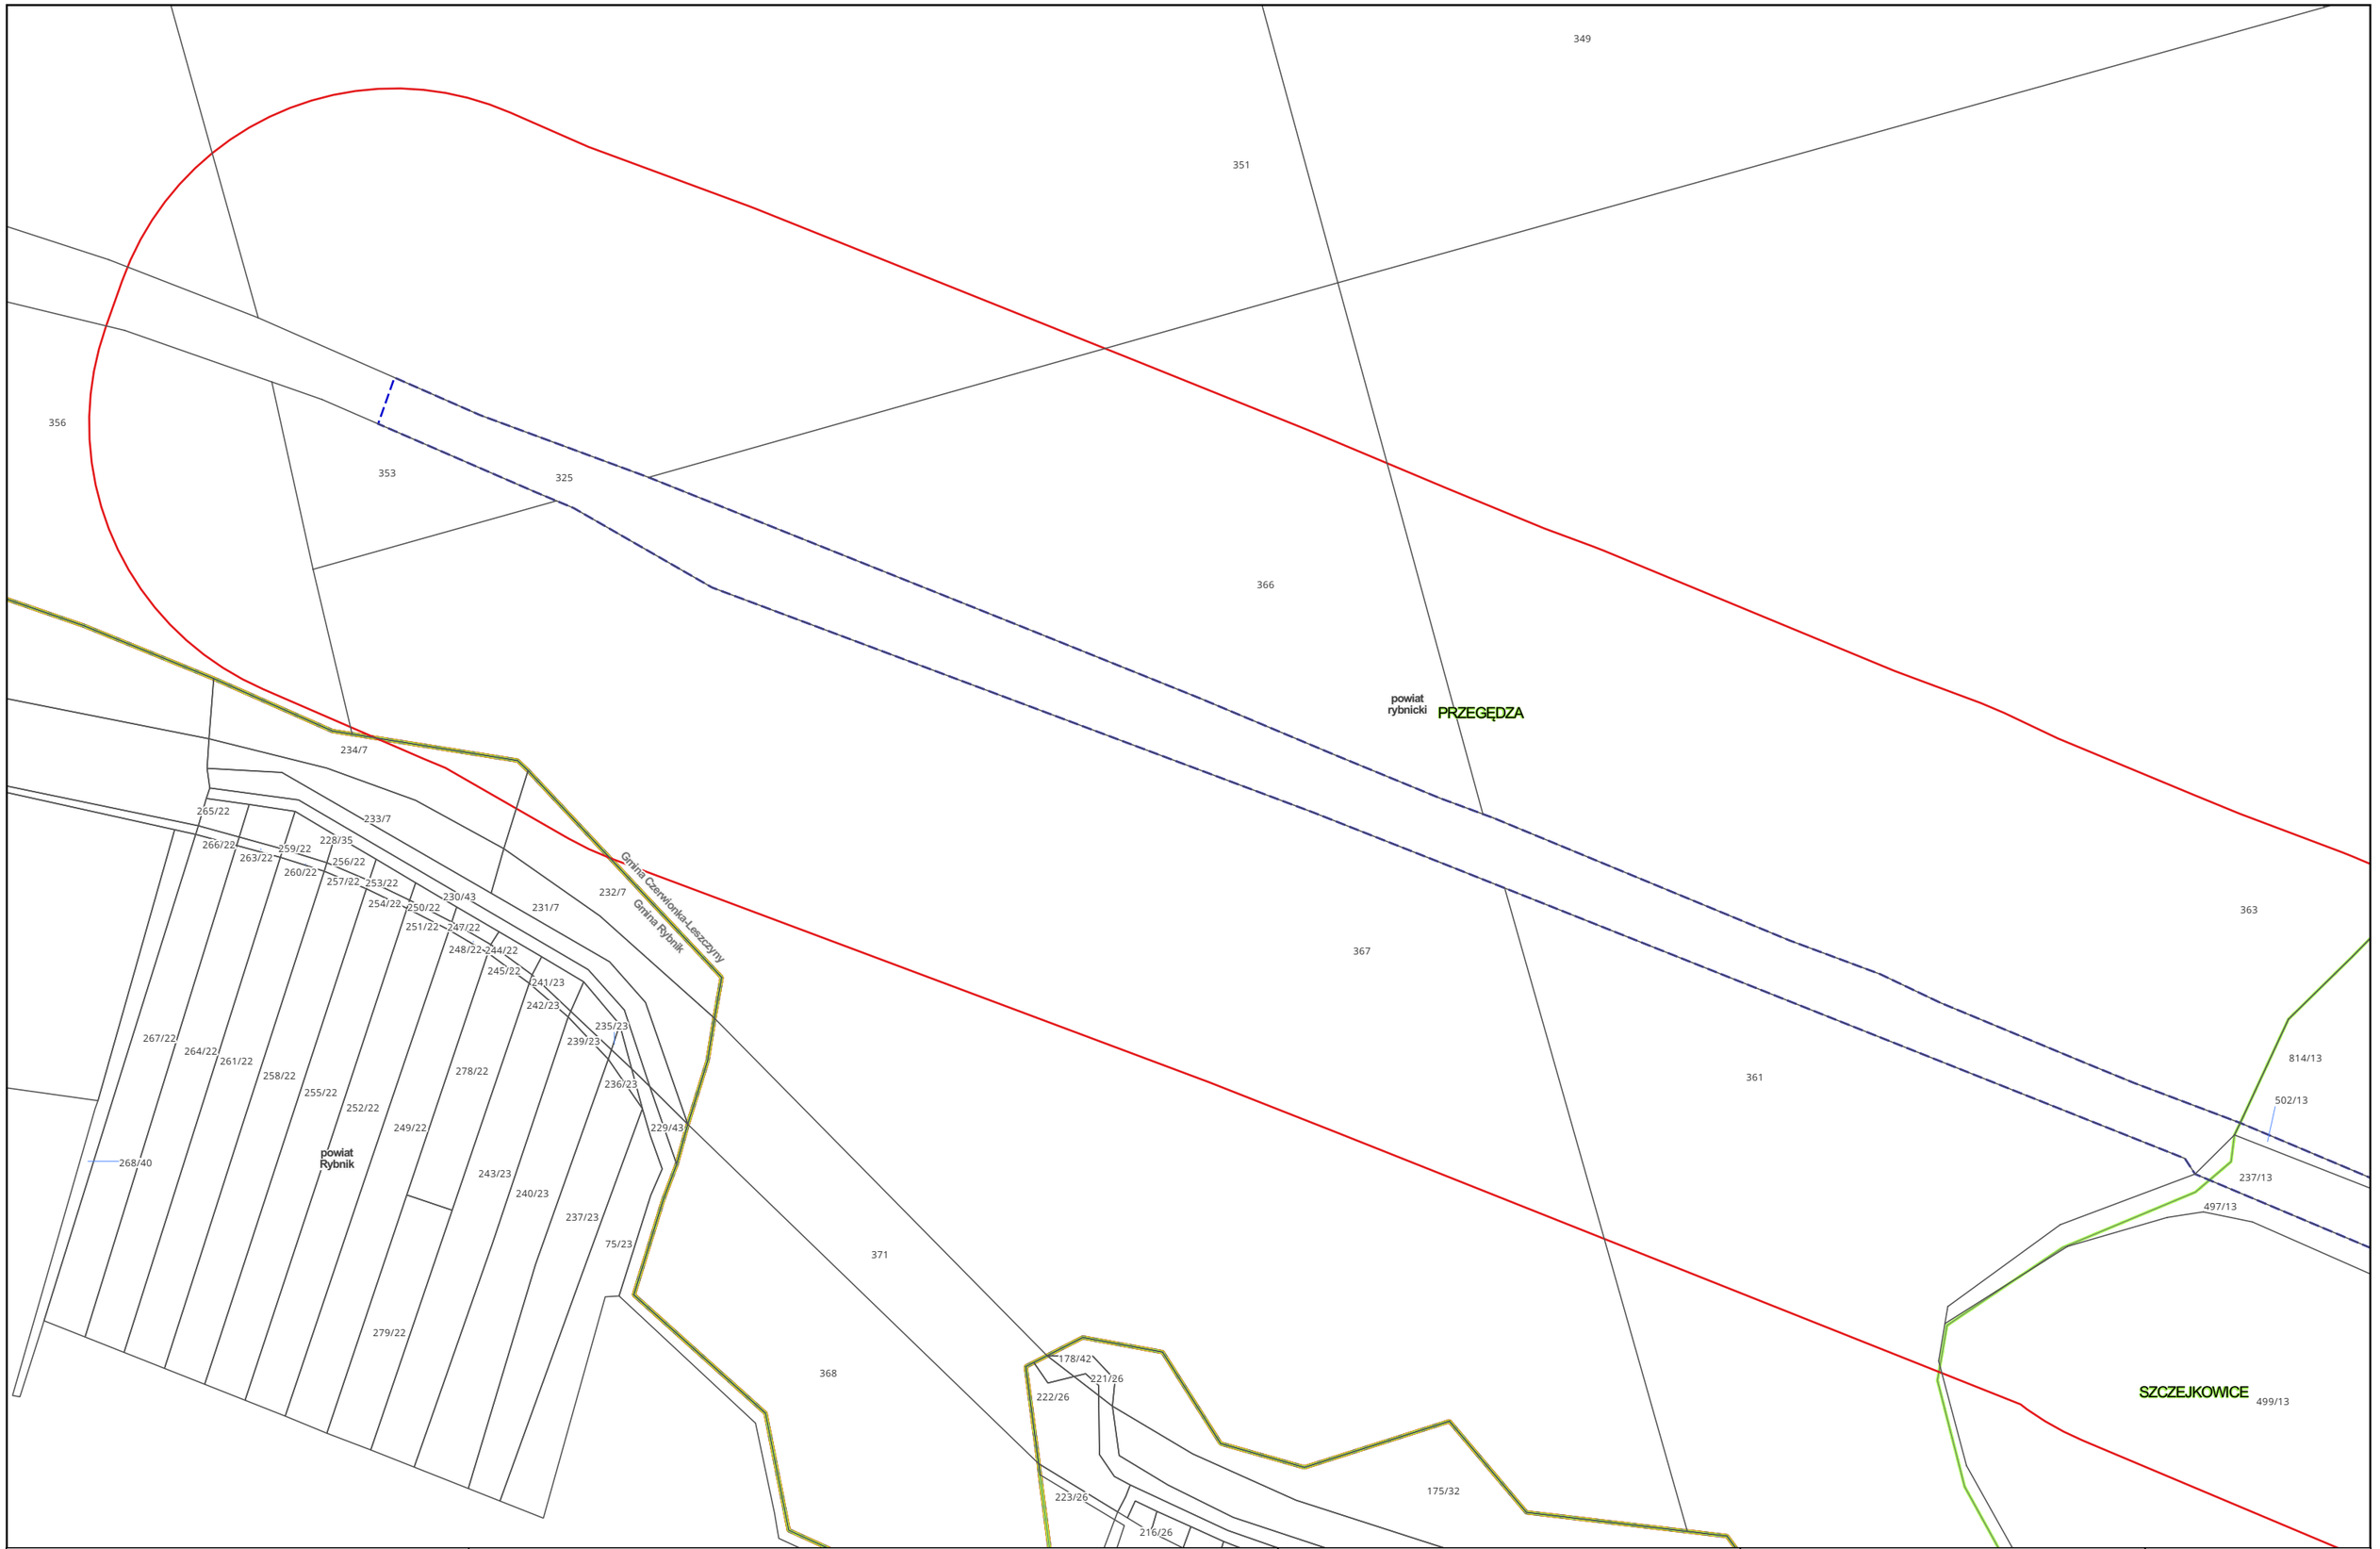

Zamawiający:

PORT POLSKA

Centralny Port Komunikacyjny Sp. z o.o.
Al. Jerozolimskie 142b,
02-305 Warszawa

Wykonawca:

DOHWA ENGINEERING

Dohwa Engineering Co., Ltd. (Lider)
adres korespondencyjny:
(Daechi-dong) 438 Samseong-ro,
Gangnam-gu, Seoul 06178,
Republika Korei

KOREA NATIONAL RAILWAY

KOREA NATIONAL RAILWAY (Partner)
adres korespondencyjny:
242 Jungang-ro, Dong-gu,
Daejeon 34618,
Republika Korei

Inwestycja:

PORT POLSKA

Rzeczpospolita Polska

Dofinansowane przez Unię Europejską

Projekt pn. „Utworzenie nowego połączenia transgranicznego na odcinku Katowice - Ostrawa sieci kompleksowej TEN-T (Etap I)" jest dofinansowany przez Unię Europejską z Instrumentu „Łącząc Europę"

Tytuł:
Mapa z przewidywanym terenem, na którym będzie realizowane przedsięwzięcie oraz obszarem, na który będzie oddziaływać przedsięwzięcie

0 25 50 m

Arkusz nr 92/203
Skala 1:2000
Data 10.2026
Format wydruku A3

powiat rybnicki
SZCZEJKOWICE
Gmina Czerwionka-Leszczyny
Gmina Żory
Rowień
powiat Żory
LK 1175
LK 1176
842/45
843/45
837/42
509/61
507/61
511/61
456/61
369/62
368/62
1210
1215
1209
264/64
470/64
1207
107/4
206/2
110/2
244/1
243/1
111/2
370/62
459/61
460/61
461/61
462/61
1211
108/1
1214
1208
299
646/61
764/61
788/61
765/61
1213
26/24
463/61
25/22
896/56
839/61
447/51
457/61
838/61
458/61
840/61
841/61
789/61
637/52
638/52
581/52
636/52
416/52
419/86
417/52
438/93
422/86
418/52
439/93
423/86
443/93
420/86
435/95
414/53
440/93
436/95
434/95
580/53
82/55
84/53
444/93
441/93
433/95
417/86
418/86
431/95
446/89
245/90
88/53
897/56
90/56
410/86
428/87
80
406/85
277/22
21
275/22
403/81
424/87
411/86
416/86
411/53
413/53
415/86
410/53
409/53
407/54
408/56
412/54
414/86
413/86
412/86
425/87
449/95
426/87
430/95
427/87
405/54
429/87
406/54
1136/95
1137/95
458/95
1110/88
1133/88
1479/73
1103/73
1471/75
1108/75
878/79
1135/88
366/87
80
971/81
407/85
404/81

Zamawiający:
PORT POLSKA
Centralny Port Komunikacyjny Sp. z o.o.
Al. Jerozolimskie 142b,
02-305 Warszawa

Wykonawca:
DOHWA ENGINEERING
Dohwa Engineering Co., Ltd. (Lider)
adres korespondencyjny:
(Daechi-dong) 438 Samseong-ro,
Gangnam-gu, Seoul 06178,
Republika Korei


KOREA NATIONAL RAILWAY
KOREA NATIONAL RAILWAY (Partner)
adres korespondencyjny:
242 Jungang-ro, Dong-gu,
Daejeon 34618,
Republika Korei

Inwestycja:
PORT POLSKA
Rzeczpospolita Polska
Dofinansowane przez Unię Europejską
Projekt pn. „Utworzenie nowego połączenia transgranicznego na odcinku Katowice - Ostrawa sieci kompleksowej TEN-T (Etap II" jest dofinansowany przez Unię Europejską z Instrumentu „Łącząc Europę"

Tytuł:
Mapa z przewidywanym terenem, na którym będzie realizowane przedsięwzięcie oraz obszarem, na który będzie oddziaływać przedsięwzięcie

0 25 50 m

Arkusz nr 93/203
Skala 1:2000
Data 10.2026
Format wydruku A3

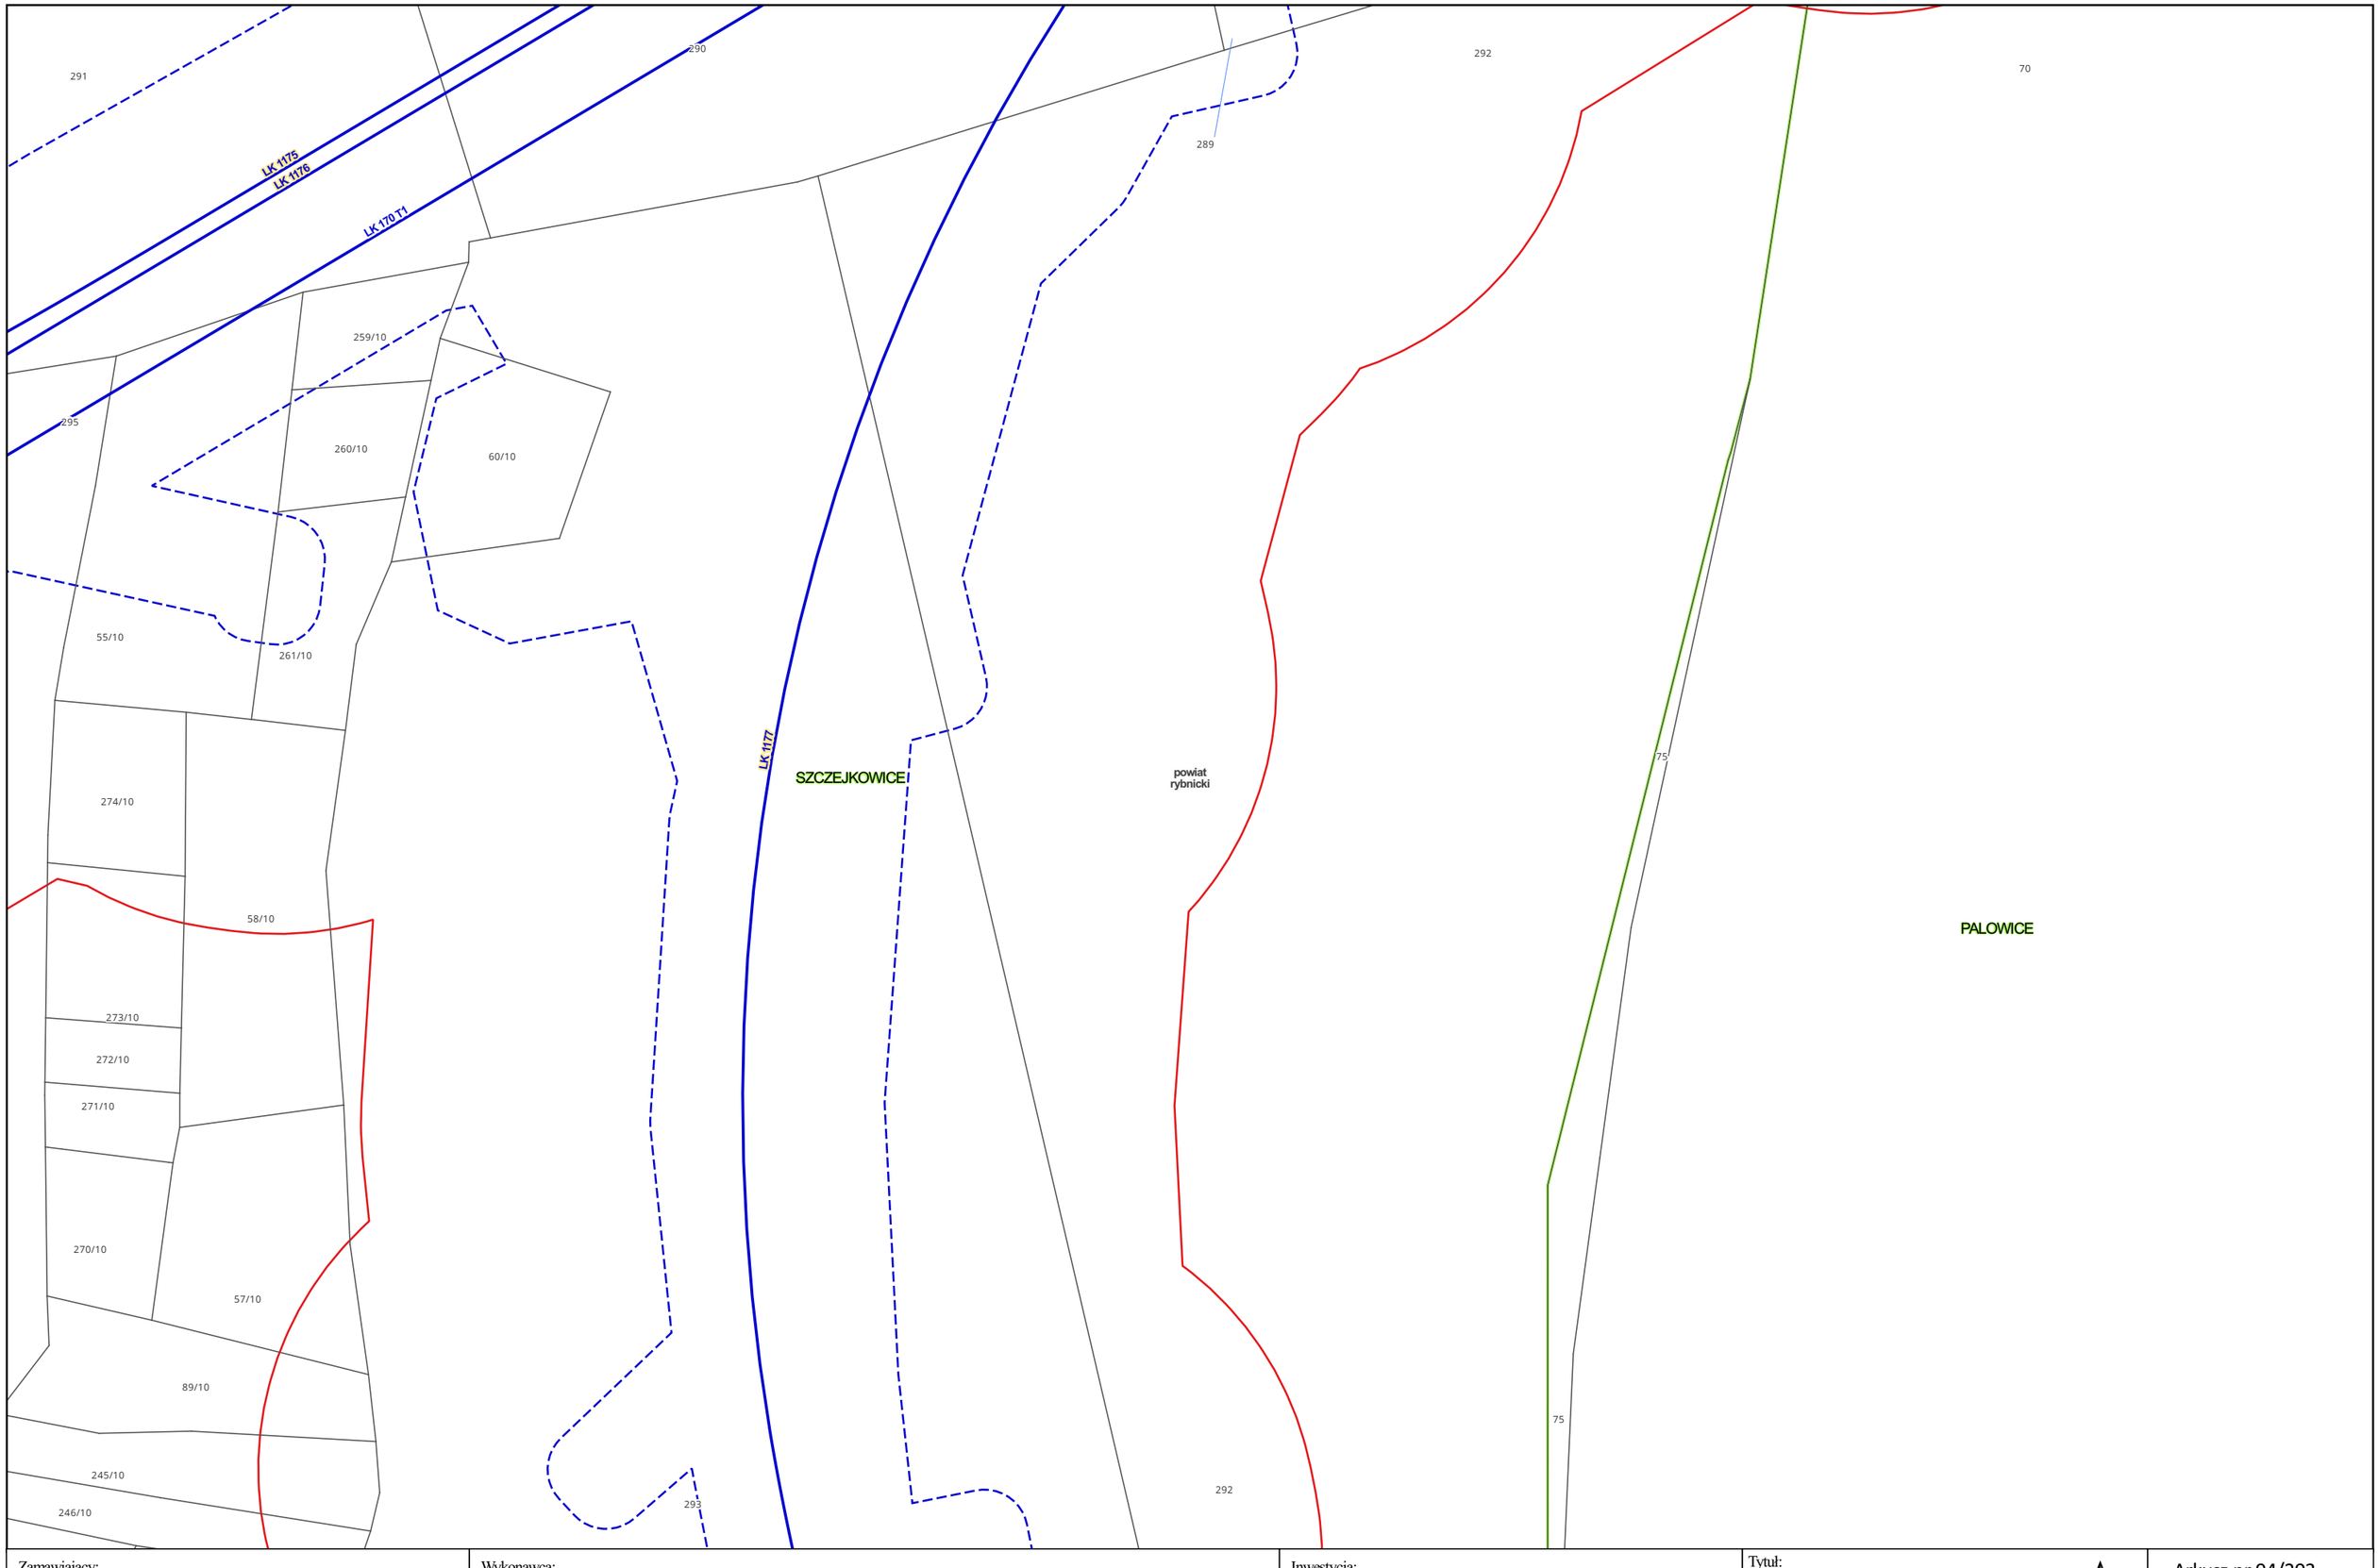

Zamawiający:

PORT POLSKA

Centralny Port Komunikacyjny Sp. z o.o.
Al. Jerozolimskie 142b,
02-305 Warszawa

Wykonawca:

DOHWA ENGINEERING

Dohwa Engineering Co., Ltd. (Lider)
adres korespondencyjny:
(Daechi-dong) 438 Samseong-ro,
Gangnam-gu, Seoul 06178,
Republika Korei

KOREA NATIONAL RAILWAY

KOREA NATIONAL RAILWAY (Partner)
adres korespondencyjny:
242 Jungang-ro, Dong-gu,
Daejeon 34618,
Republika Korei

Inwestycja:

PORT POLSKA

Rzeczpospolita Polska


Dofinansowane przez Unię Europejską

Projekt pn. „Utworzenie nowego połączenia transgranicznego na odcinku Katowice - Ostrawa sieci kompleksowej TEN-T (Etap I)" jest dofinansowany przez Unię Europejską z Instrumentu „Łącząc Europę"

Tytuł:
Mapa z przewidywanym terenem, na którym będzie realizowane przedsięwzięcie oraz obszarem, na który będzie oddziaływać przedsięwzięcie

0 25 50 m

Arkusz nr 94/203
Skala 1:2000
Data 10.2026
Format wydruku A3

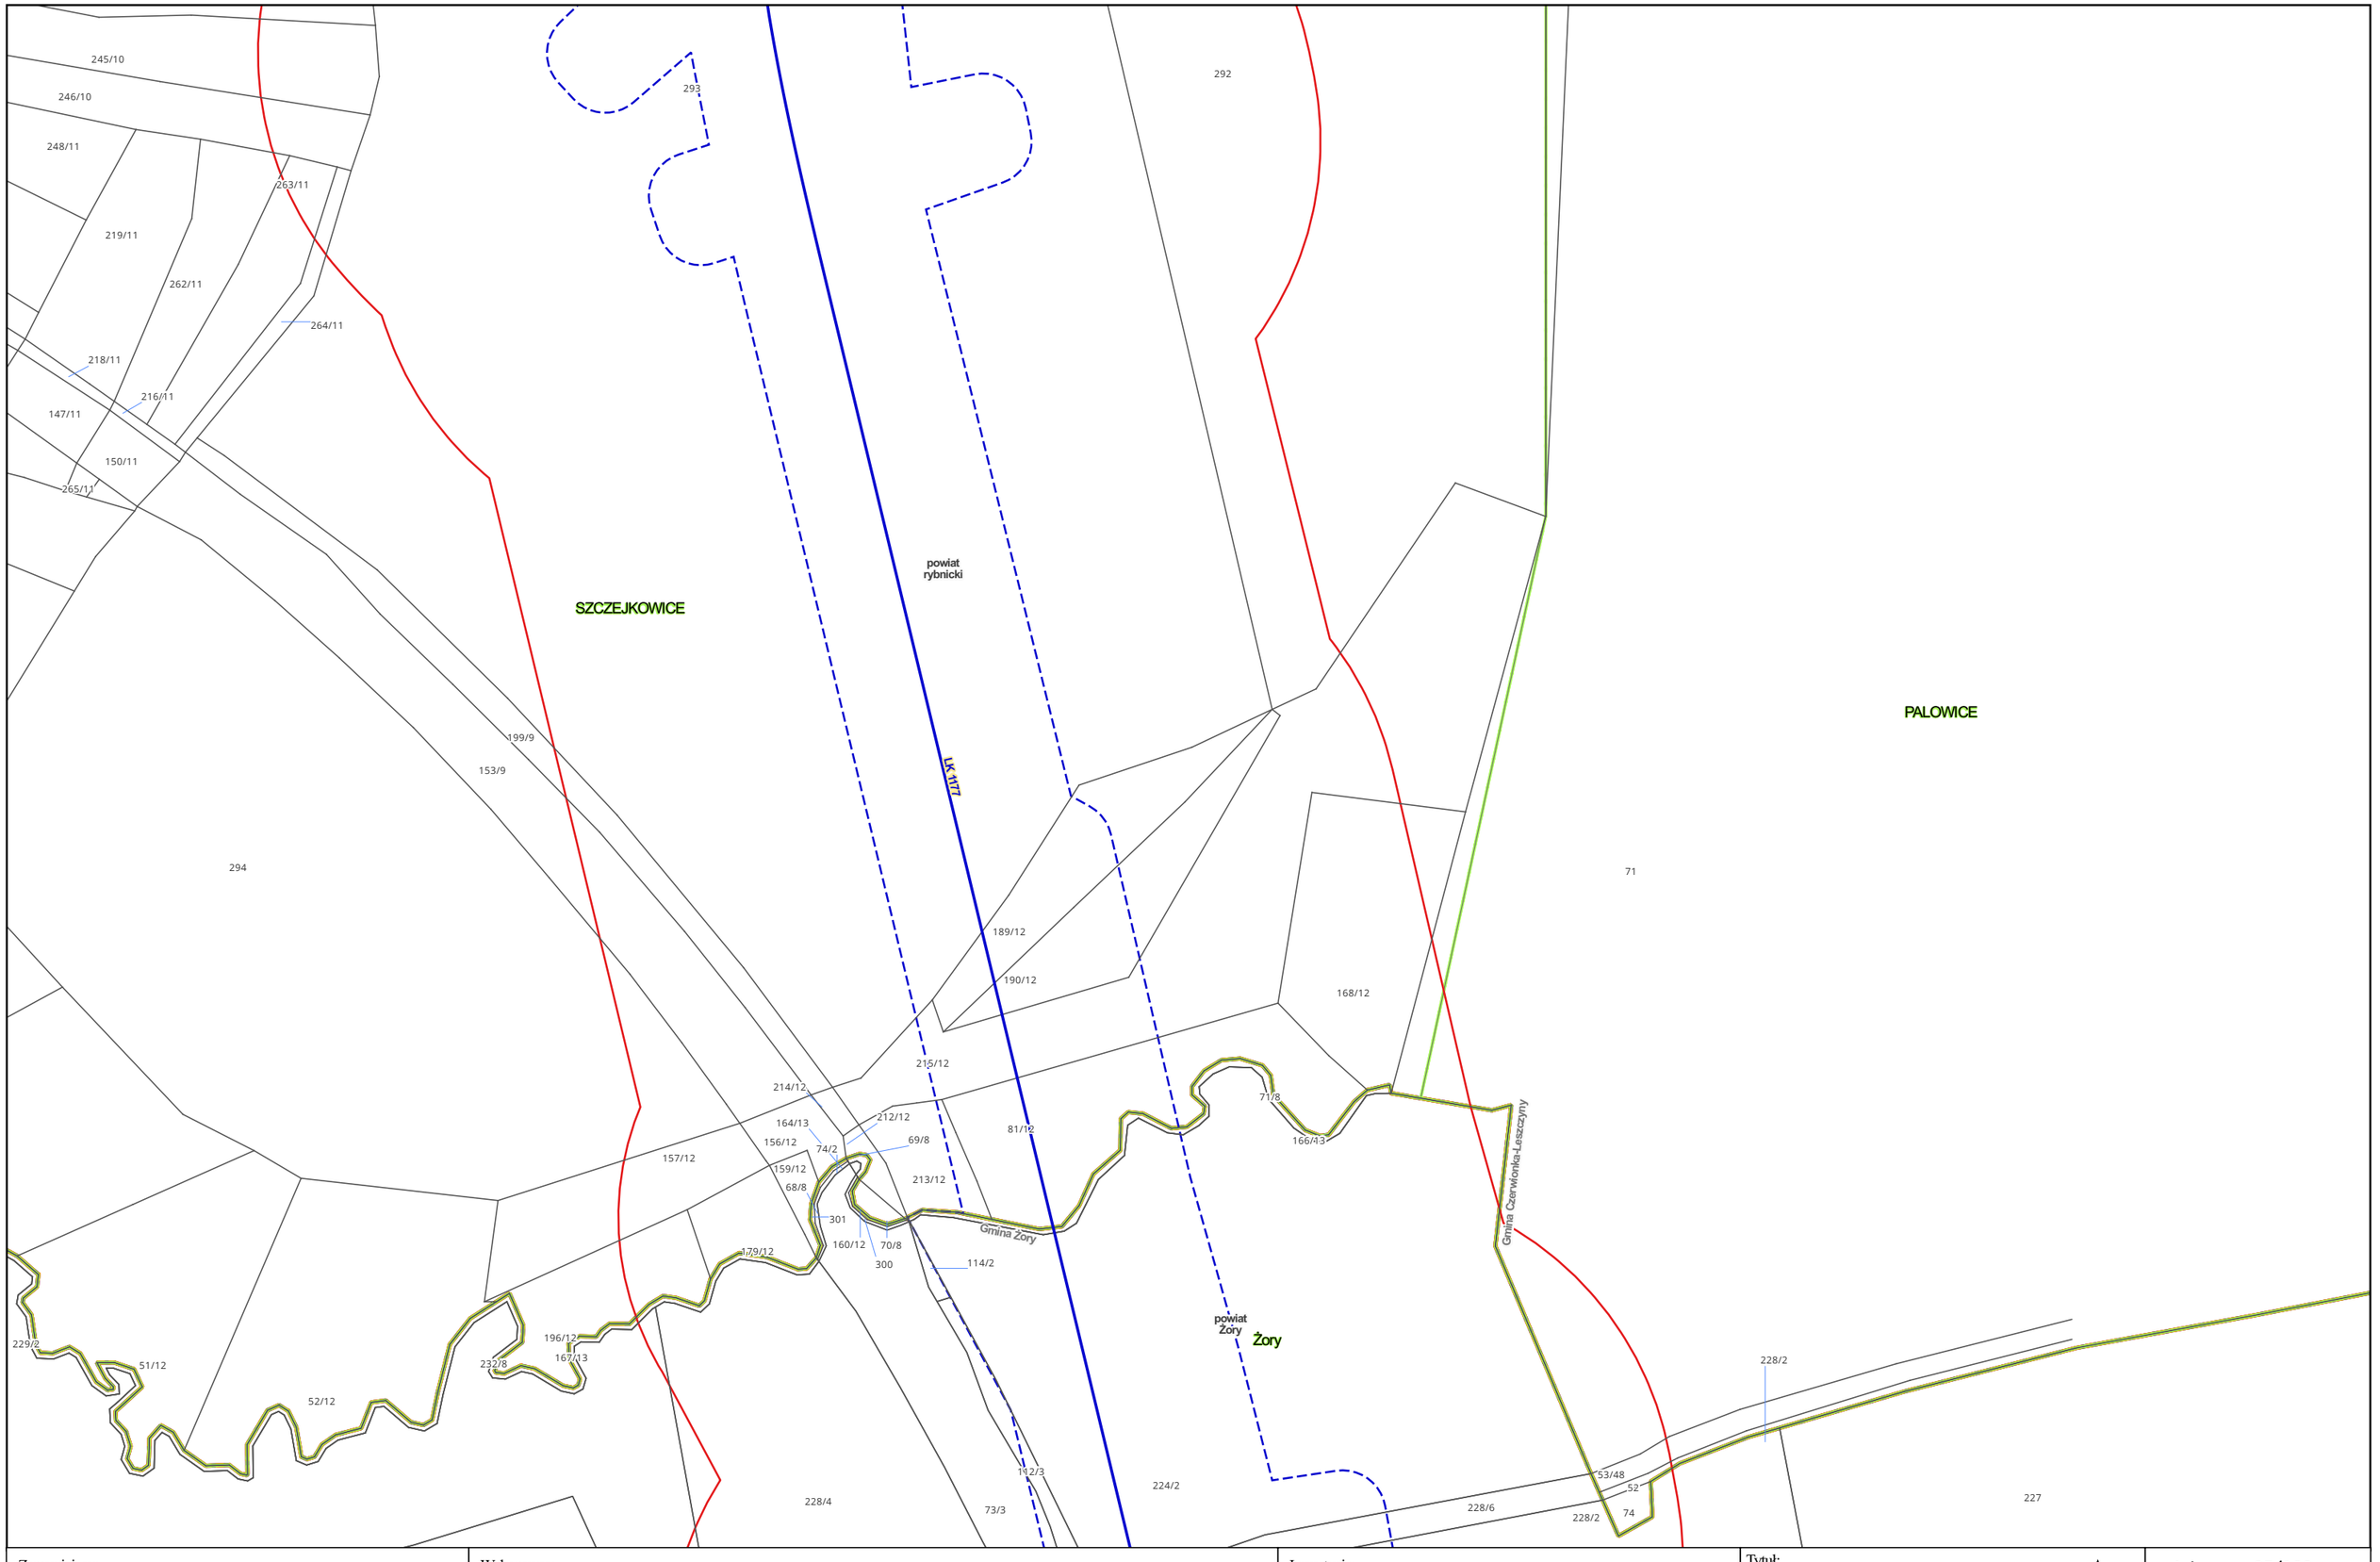

Zamawiający:
PORT POLSKA
Centralny Port Komunikacyjny Sp. z o.o.
Al. Jerozolimskie 142b,
02-305 Warszawa

Wykonawca:
DOHWA ENGINEERING
Dohwa Engineering Co., Ltd. (Lider)
adres korespondencyjny:
(Daechi-dong) 438 Samseong-ro,
Gangnam-gu, Seoul 06178,
Republika Korei


KOREA NATIONAL RAILWAY
KOREA NATIONAL RAILWAY (Partner)
adres korespondencyjny:
242 Jungang-ro, Dong-gu,
Daejeon 34618,
Republika Korei

Inwestycja:
PORT POLSKA
Rzeczpospolita Polska
Dofinansowane przez Unię Europejską
Projekt pn. „Utworzenie nowego połączenia transgranicznego na odcinku Katowice – Ostrawa sieci kompleksowej TEN-T (Etap I)" jest dofinansowany przez Unię Europejską z Instrumentu „Łącząc Europę"

Tytuł:
Mapa z przewidywanym terenem, na którym będzie realizowane przedsięwzięcie oraz obszarem, na który będzie oddziaływać przedsięwzięcie

0 25 50 m

Arkusz nr 95/203
Skala 1:2000
Data 10.2026
Format wydruku A3

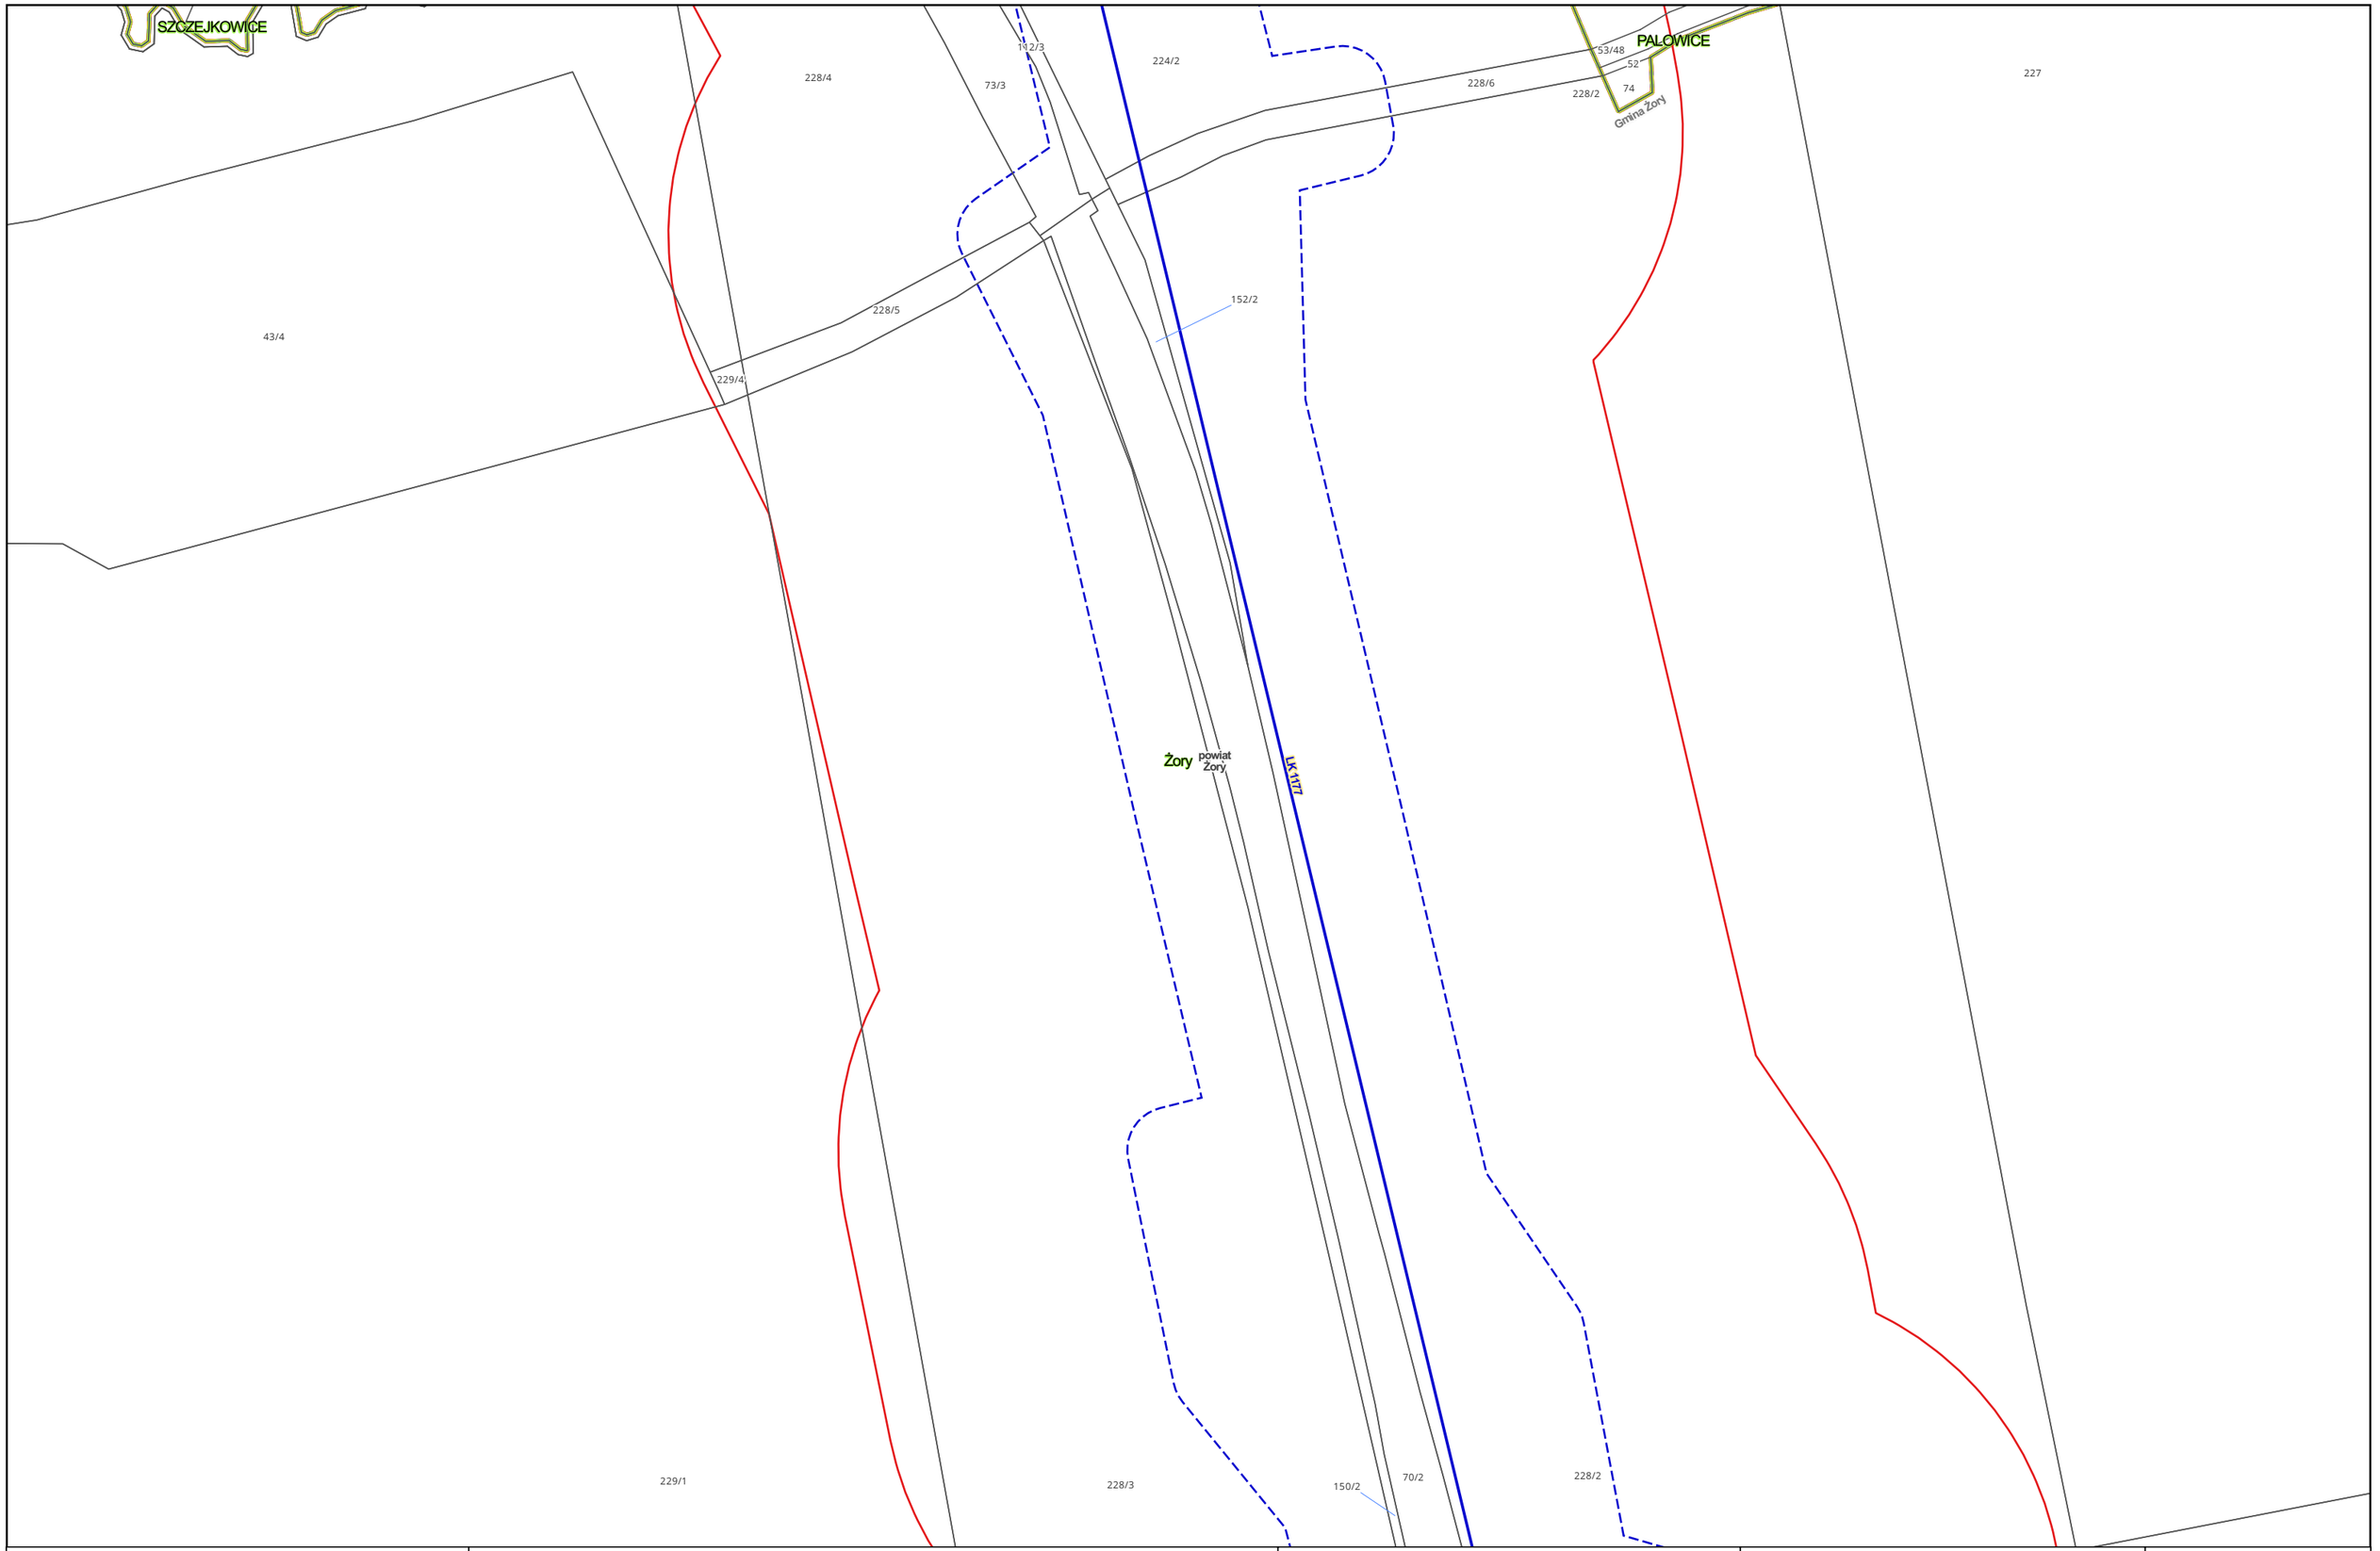

Zamawiający:

PORT POLSKA

Centralny Port Komunikacyjny Sp. z o.o.
Al. Jerozolimskie 142b,
02-305 Warszawa

Wykonawca:

DOHWA ENGINEERING

Dohwa Engineering Co., Ltd. (Lider)
adres korespondencyjny:
(Daechi-dong) 438 Samseong-ro,
Gangnam-gu, Seoul 06178,
Republika Korei

KOREA NATIONAL RAILWAY

KOREA NATIONAL RAILWAY (Partner)
adres korespondencyjny:
242 Jungang-ro, Dong-gu,
Daejeon 34618,
Republika Korei

Inwestycja:

PORT POLSKA

Rzeczpospolita Polska


Dofinansowane przez Unię Europejską

Projekt pn. „Utworzenie nowego połączenia transgranicznego na odcinku Katowice - Ostrawa sieci kompleksowej TEN-T (Etap I)" jest dofinansowany przez Unię Europejską z Instrumentu „Łącząc Europę"

Tytuł:
Mapa z przewidywanym terenem, na którym będzie realizowane przedsięwzięcie oraz obszarem, na który będzie oddziaływać przedsięwzięcie

0 25 50 m

Arkusz nr 96/203
Skala 1:2000
Data 10.2026
Format wydruku A3

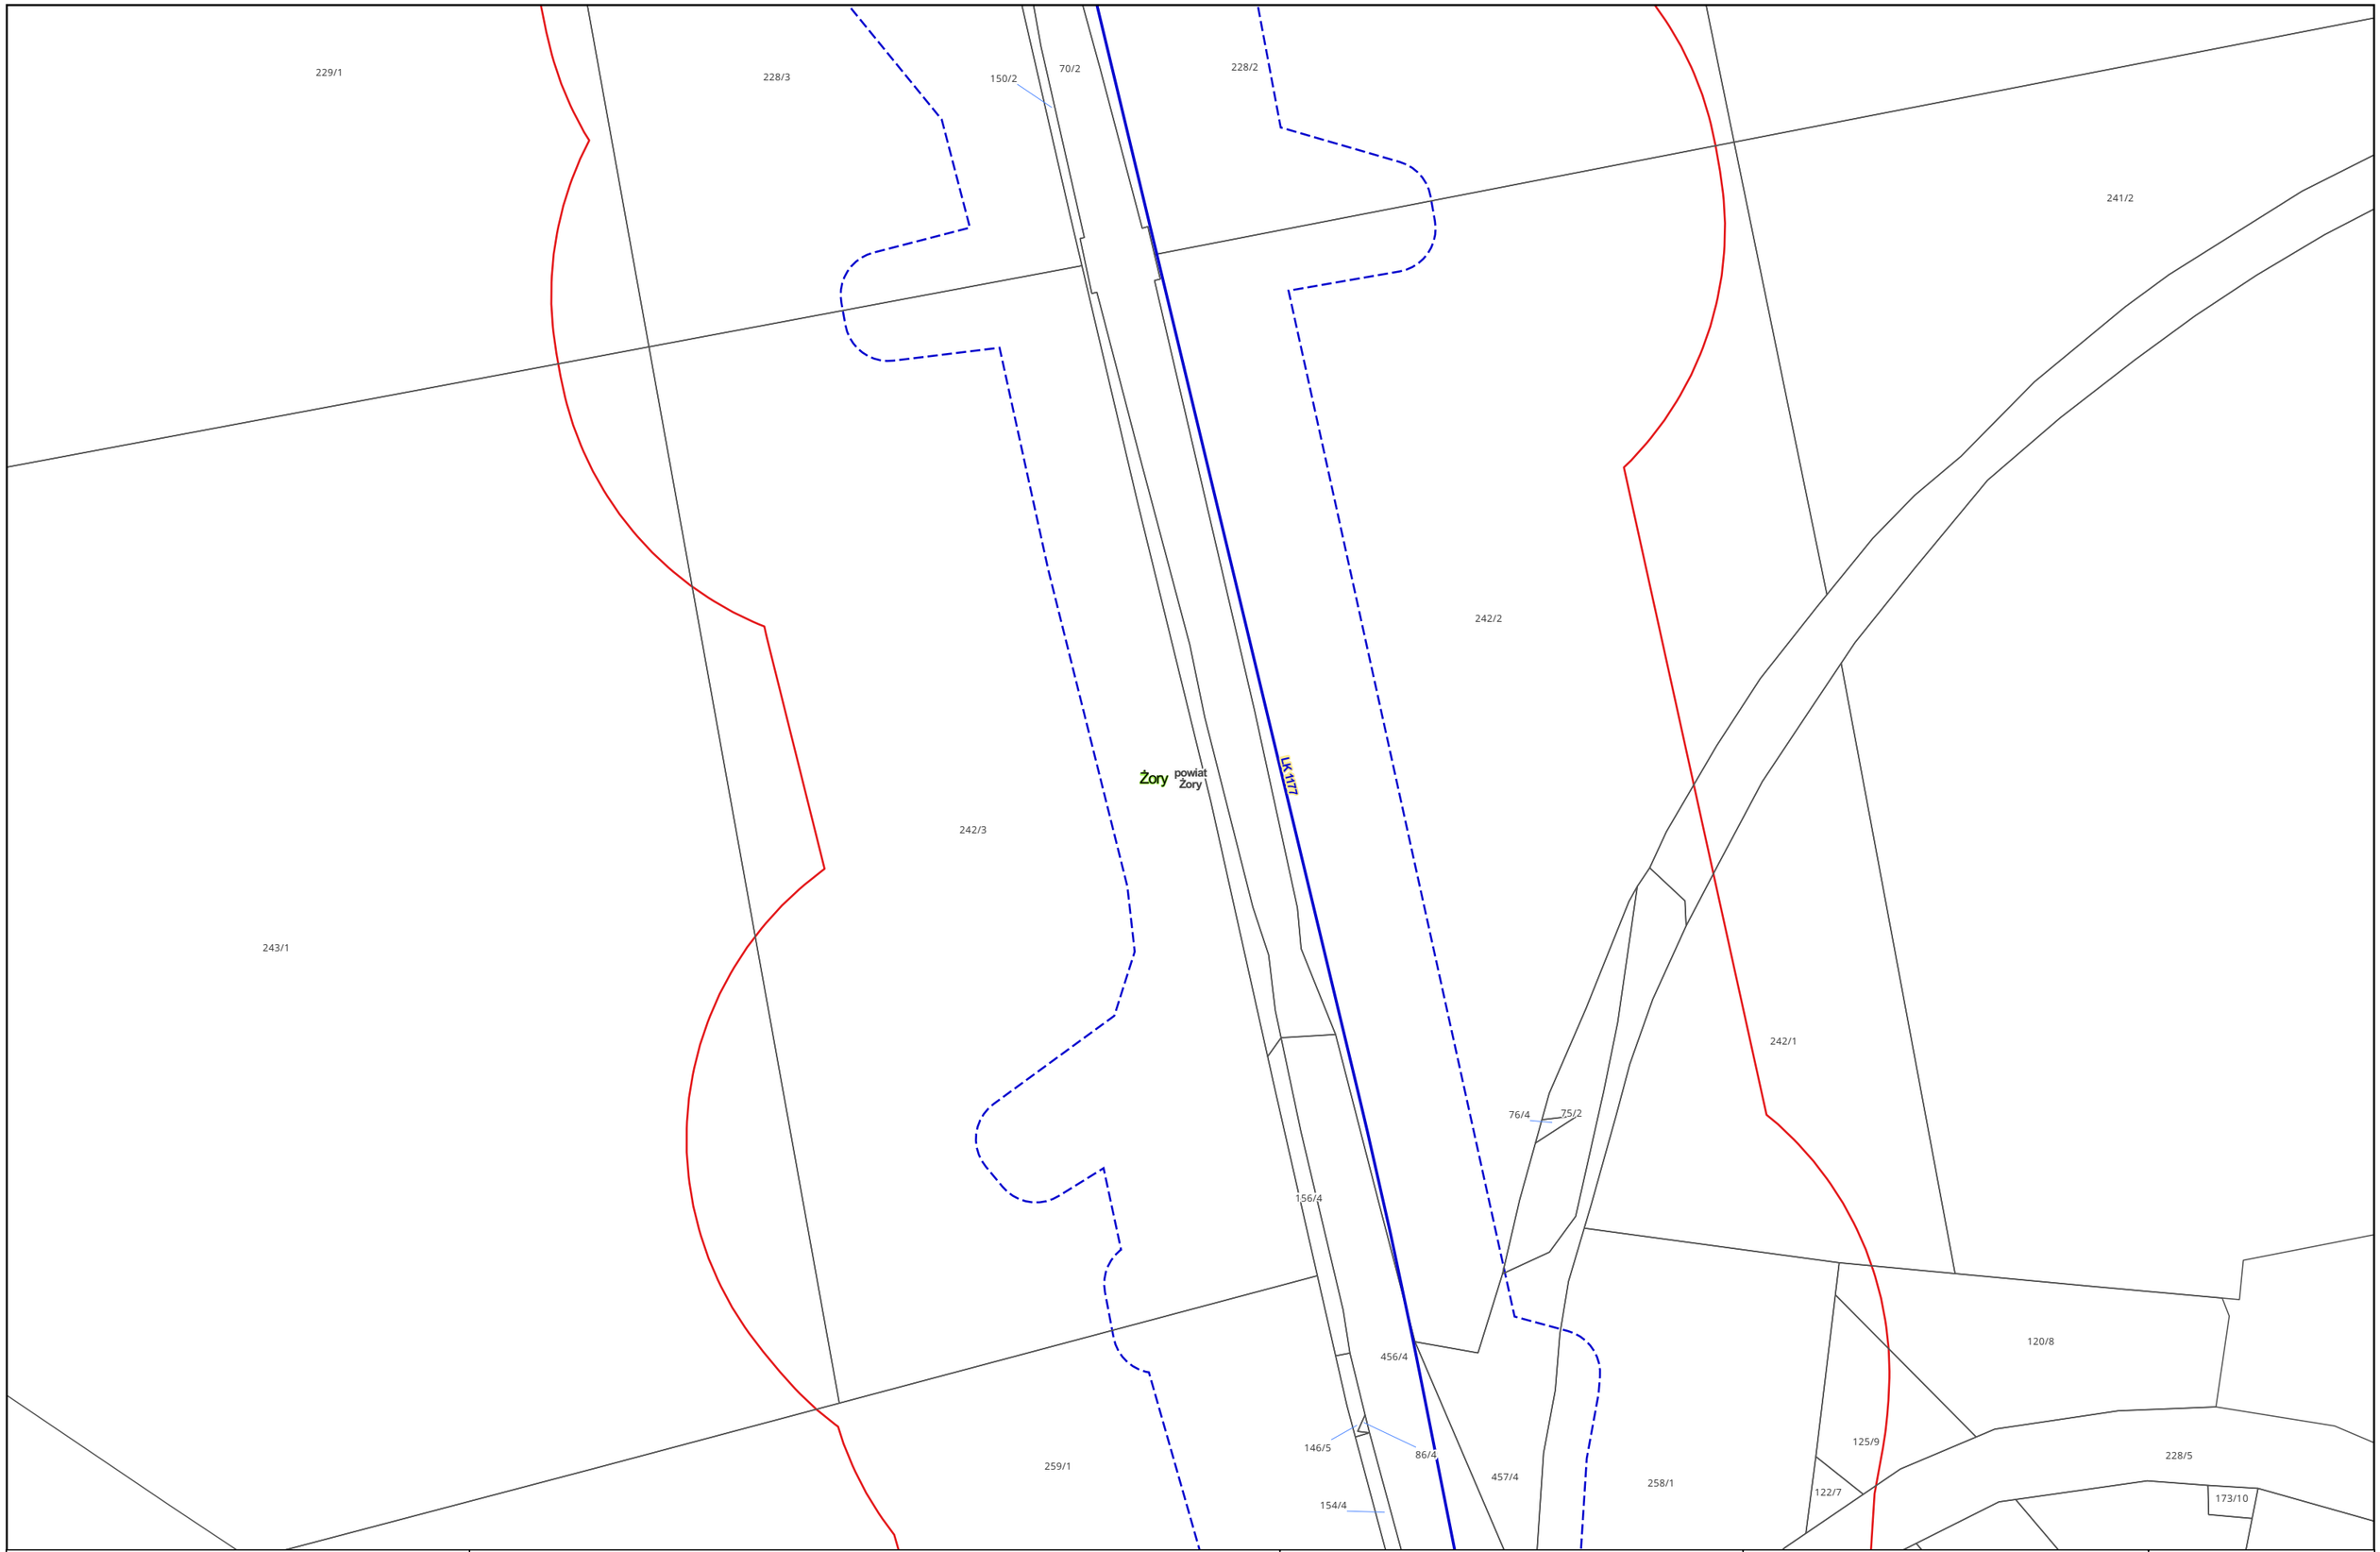

Zamawiający:

PORT POLSKA

Centralny Port Komunikacyjny Sp. z o.o.
Al. Jerozolimskie 142b,
02-305 Warszawa

Wykonawca:

DOHWA ENGINEERING

Dohwa Engineering Co., Ltd. (Lider)
adres korespondencyjny:
(Daechi-dong) 438 Samseong-ro,
Gangnam-gu, Seoul 06178,
Republika Korei

KOREA NATIONAL RAILWAY

KOREA NATIONAL RAILWAY (Partner)
adres korespondencyjny:
242 Jungang-ro, Dong-gu,
Daejeon 34618,
Republika Korei

Inwestycja:

PORT POLSKA

Rzeczpospolita Polska


Dofinansowane przez Unię Europejską

Projekt pn. „Utworzenie nowego połączenia transgranicznego na odcinku Katowice - Ostrawa sieci kompleksowej TEN-T (Etap I)" jest dofinansowany przez Unię Europejską z Instrumentu „Łącząc Europę"

Tytuł:
Mapa z przewidywanym terenem, na którym będzie realizowane przedsięwzięcie oraz obszarem, na który będzie oddziaływać przedsięwzięcie

0 25 50 m

Arkusz nr 97/203
Skala 1:2000
Data 10.2026
Format wydruku A3

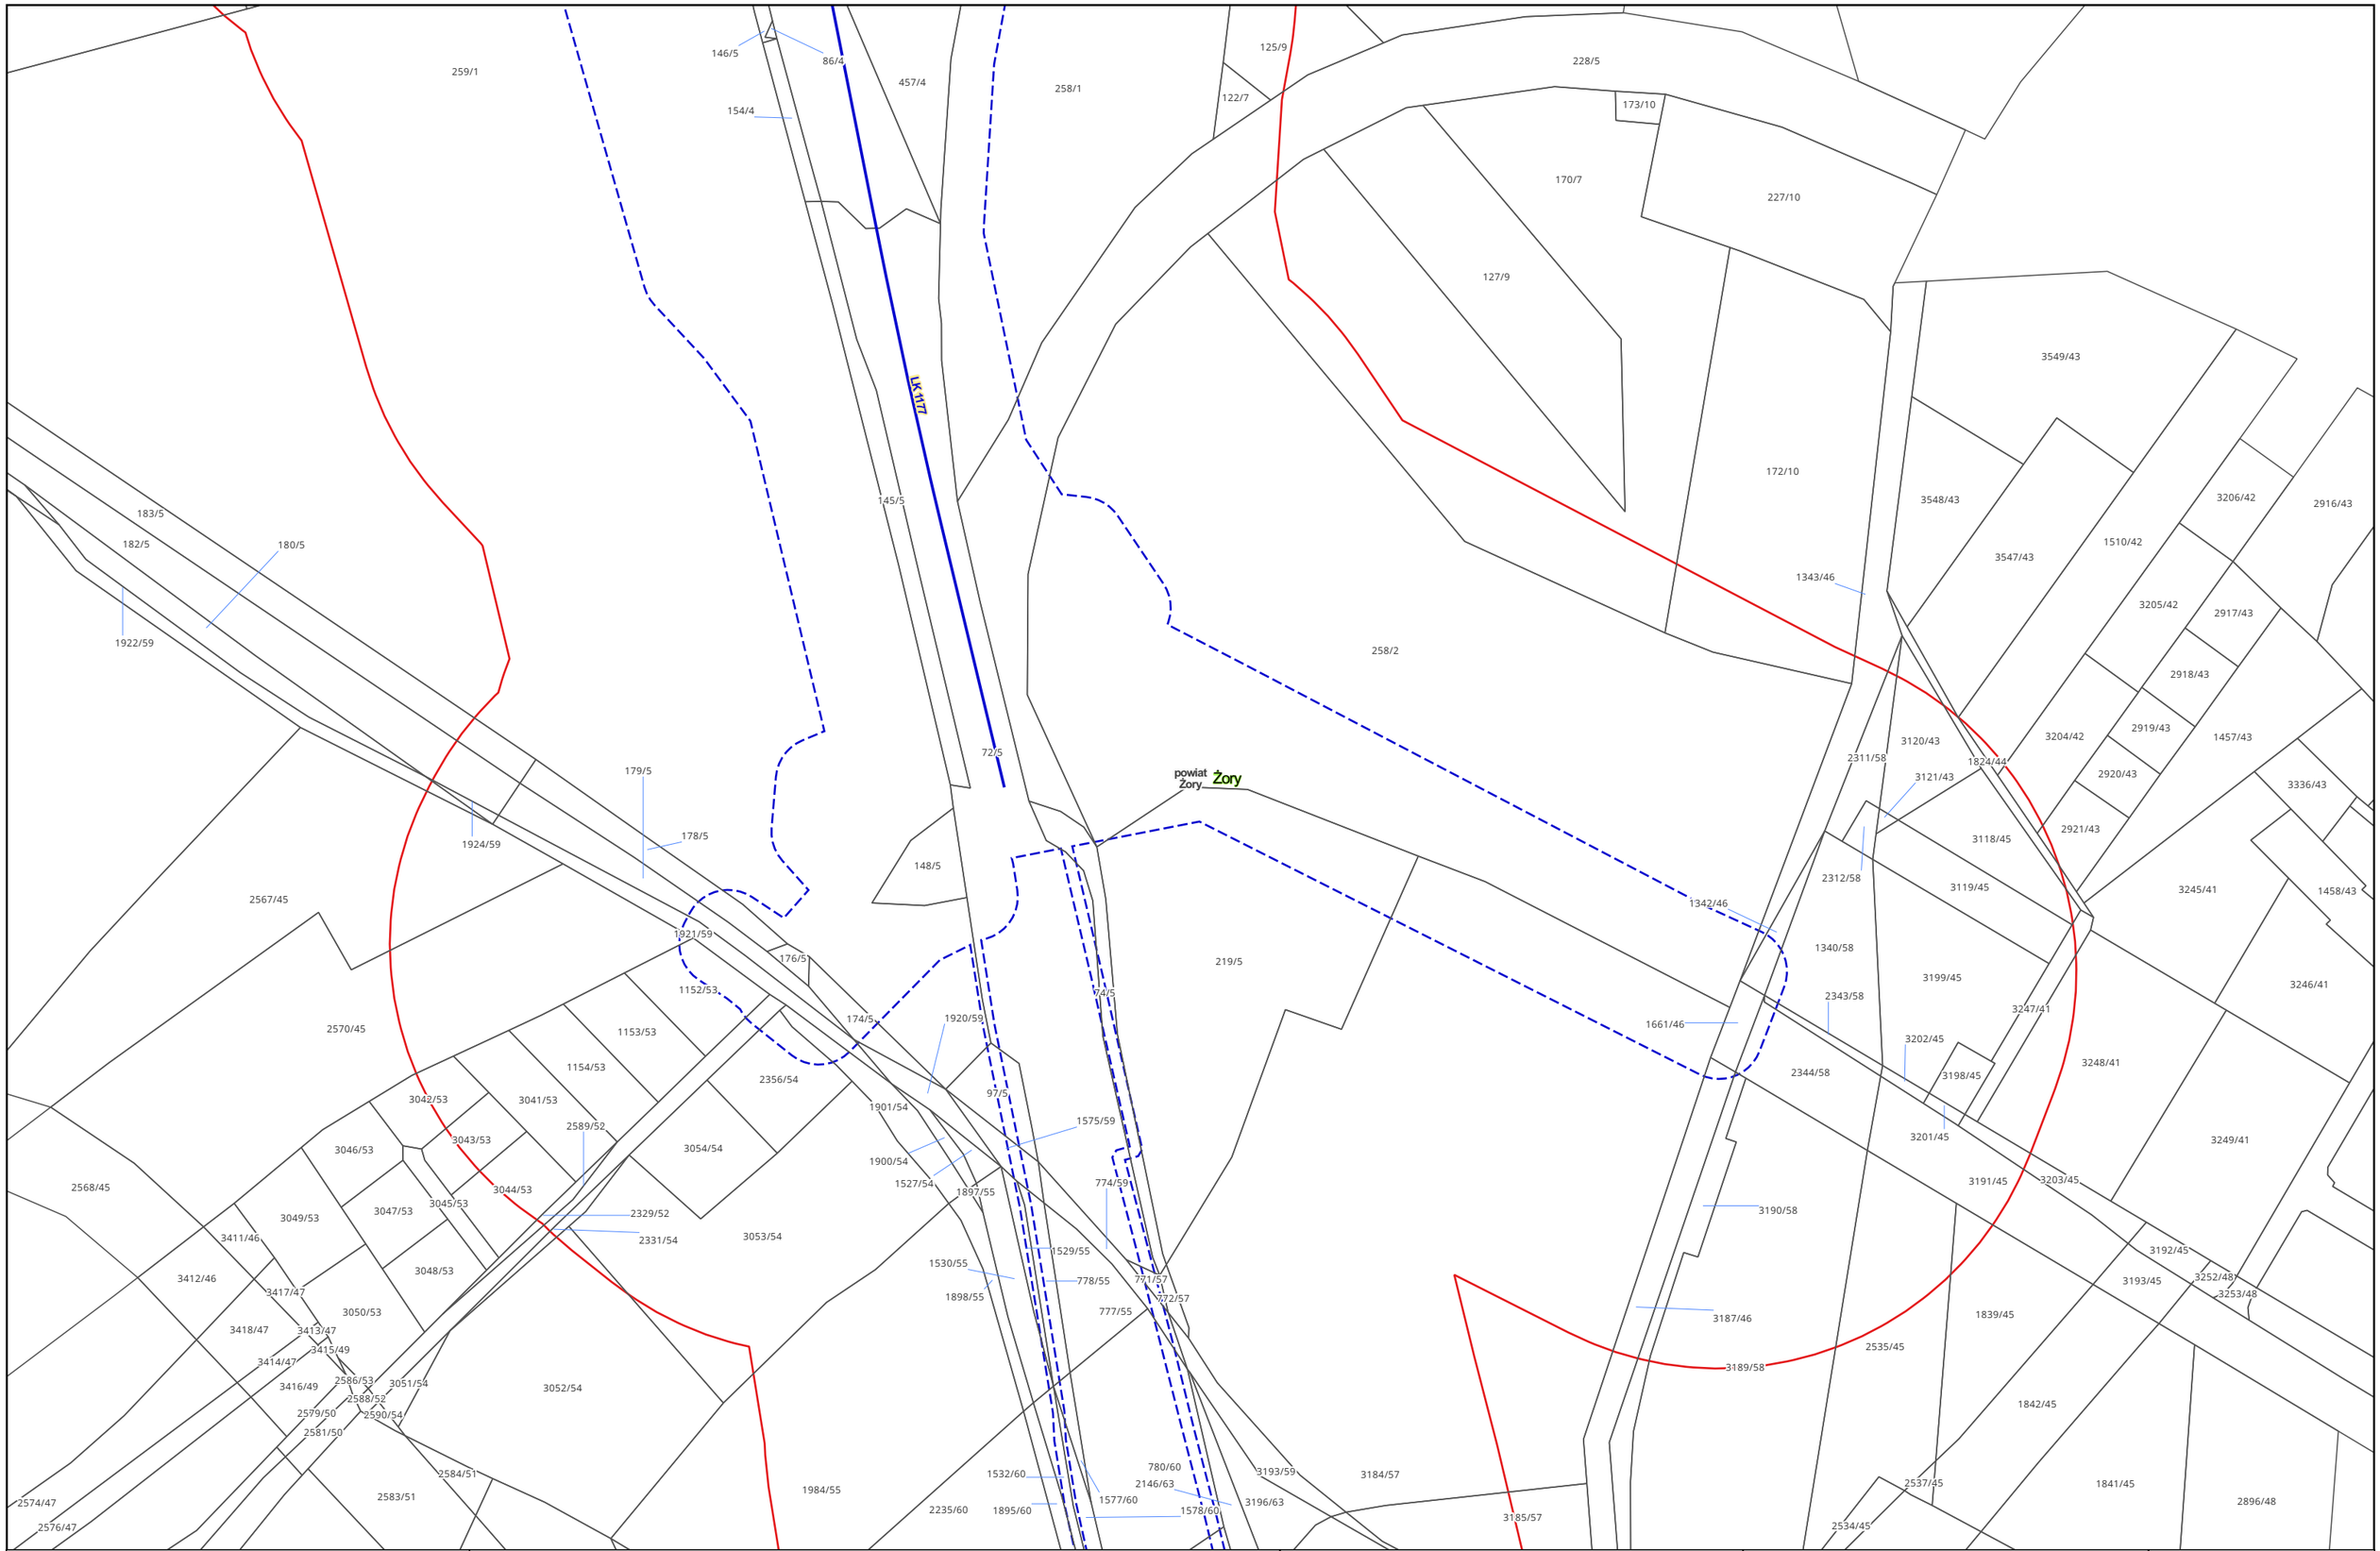

Zamawiający:

PORT POLSKA

Centralny Port Komunikacyjny Sp. z o.o.
Al. Jerozolimskie 142b,
02-305 Warszawa

Wykonawca:

DOHWA ENGINEERING

Dohwa Engineering Co., Ltd. (Lider)
adres korespondencyjny:
(Daechi-dong) 438 Samseong-ro,
Gangnam-gu, Seoul 06178,
Republika Korei

KOREA NATIONAL RAILWAY

KOREA NATIONAL RAILWAY (Partner)
adres korespondencyjny:
242 Jungang-ro, Dong-gu,
Daejeon 34618,
Republika Korei

Inwestycja:

PORT POLSKA

Rzeczpospolita Polska

Dofinansowane przez Unię Europejską

Projekt pn. „Utworzenie nowego połączenia transgranicznego na odcinku Katowice - Ostrawa sieci kompleksowej TEN-T (Etap II)" jest dofinansowany przez Unię Europejską z Instrumentu „Łącząc Europę"

Tytuł:

Mapa z przewidywanym terenem, na którym będzie realizowane przedsięwzięcie oraz obszarem, na który będzie oddziaływać przedsięwzięcie

0 25 50 m

Arkusz nr 98/203
Skala 1:2000
Data 10.2026
Format wydruku A3



Zamawiający:

PORT POLSKA

Centralny Port Komunikacyjny Sp. z o.o.
Al. Jerozolimskie 142b,
02-305 Warszawa

Wykonawca:

DOHWA ENGINEERING

Dohwa Engineering Co., Ltd. (Lider)
adres korespondencyjny:
(Daechi-dong) 438 Samseong-ro,
Gangnam-gu, Seoul 06178,
Republika Korei

KOREA NATIONAL RAILWAY

KOREA NATIONAL RAILWAY (Partner)
adres korespondencyjny:
242 Jungang-ro, Dong-gu,
Daejeon 34618,
Republika Korei

Inwestycja:

PORT POLSKA

Rzeczpospolita Polska


Dofinansowane przez Unię Europejską

Projekt pn. „Utworzenie nowego połączenia transgranicznego na odcinku Katowice - Ostrawa sieci kompleksowej TEN-T (Etap I)" jest dofinansowany przez Unię Europejską z Instrumentu „Łącząc Europę"

Tytuł:
Mapa z przewidywanym terenem, na którym będzie realizowane przedsięwzięcie oraz obszarem, na który będzie oddziaływać przedsięwzięcie

0 25 50 m

Arkusz nr 99/203
Skala 1:2000
Data 10.2026
Format wydruku A3

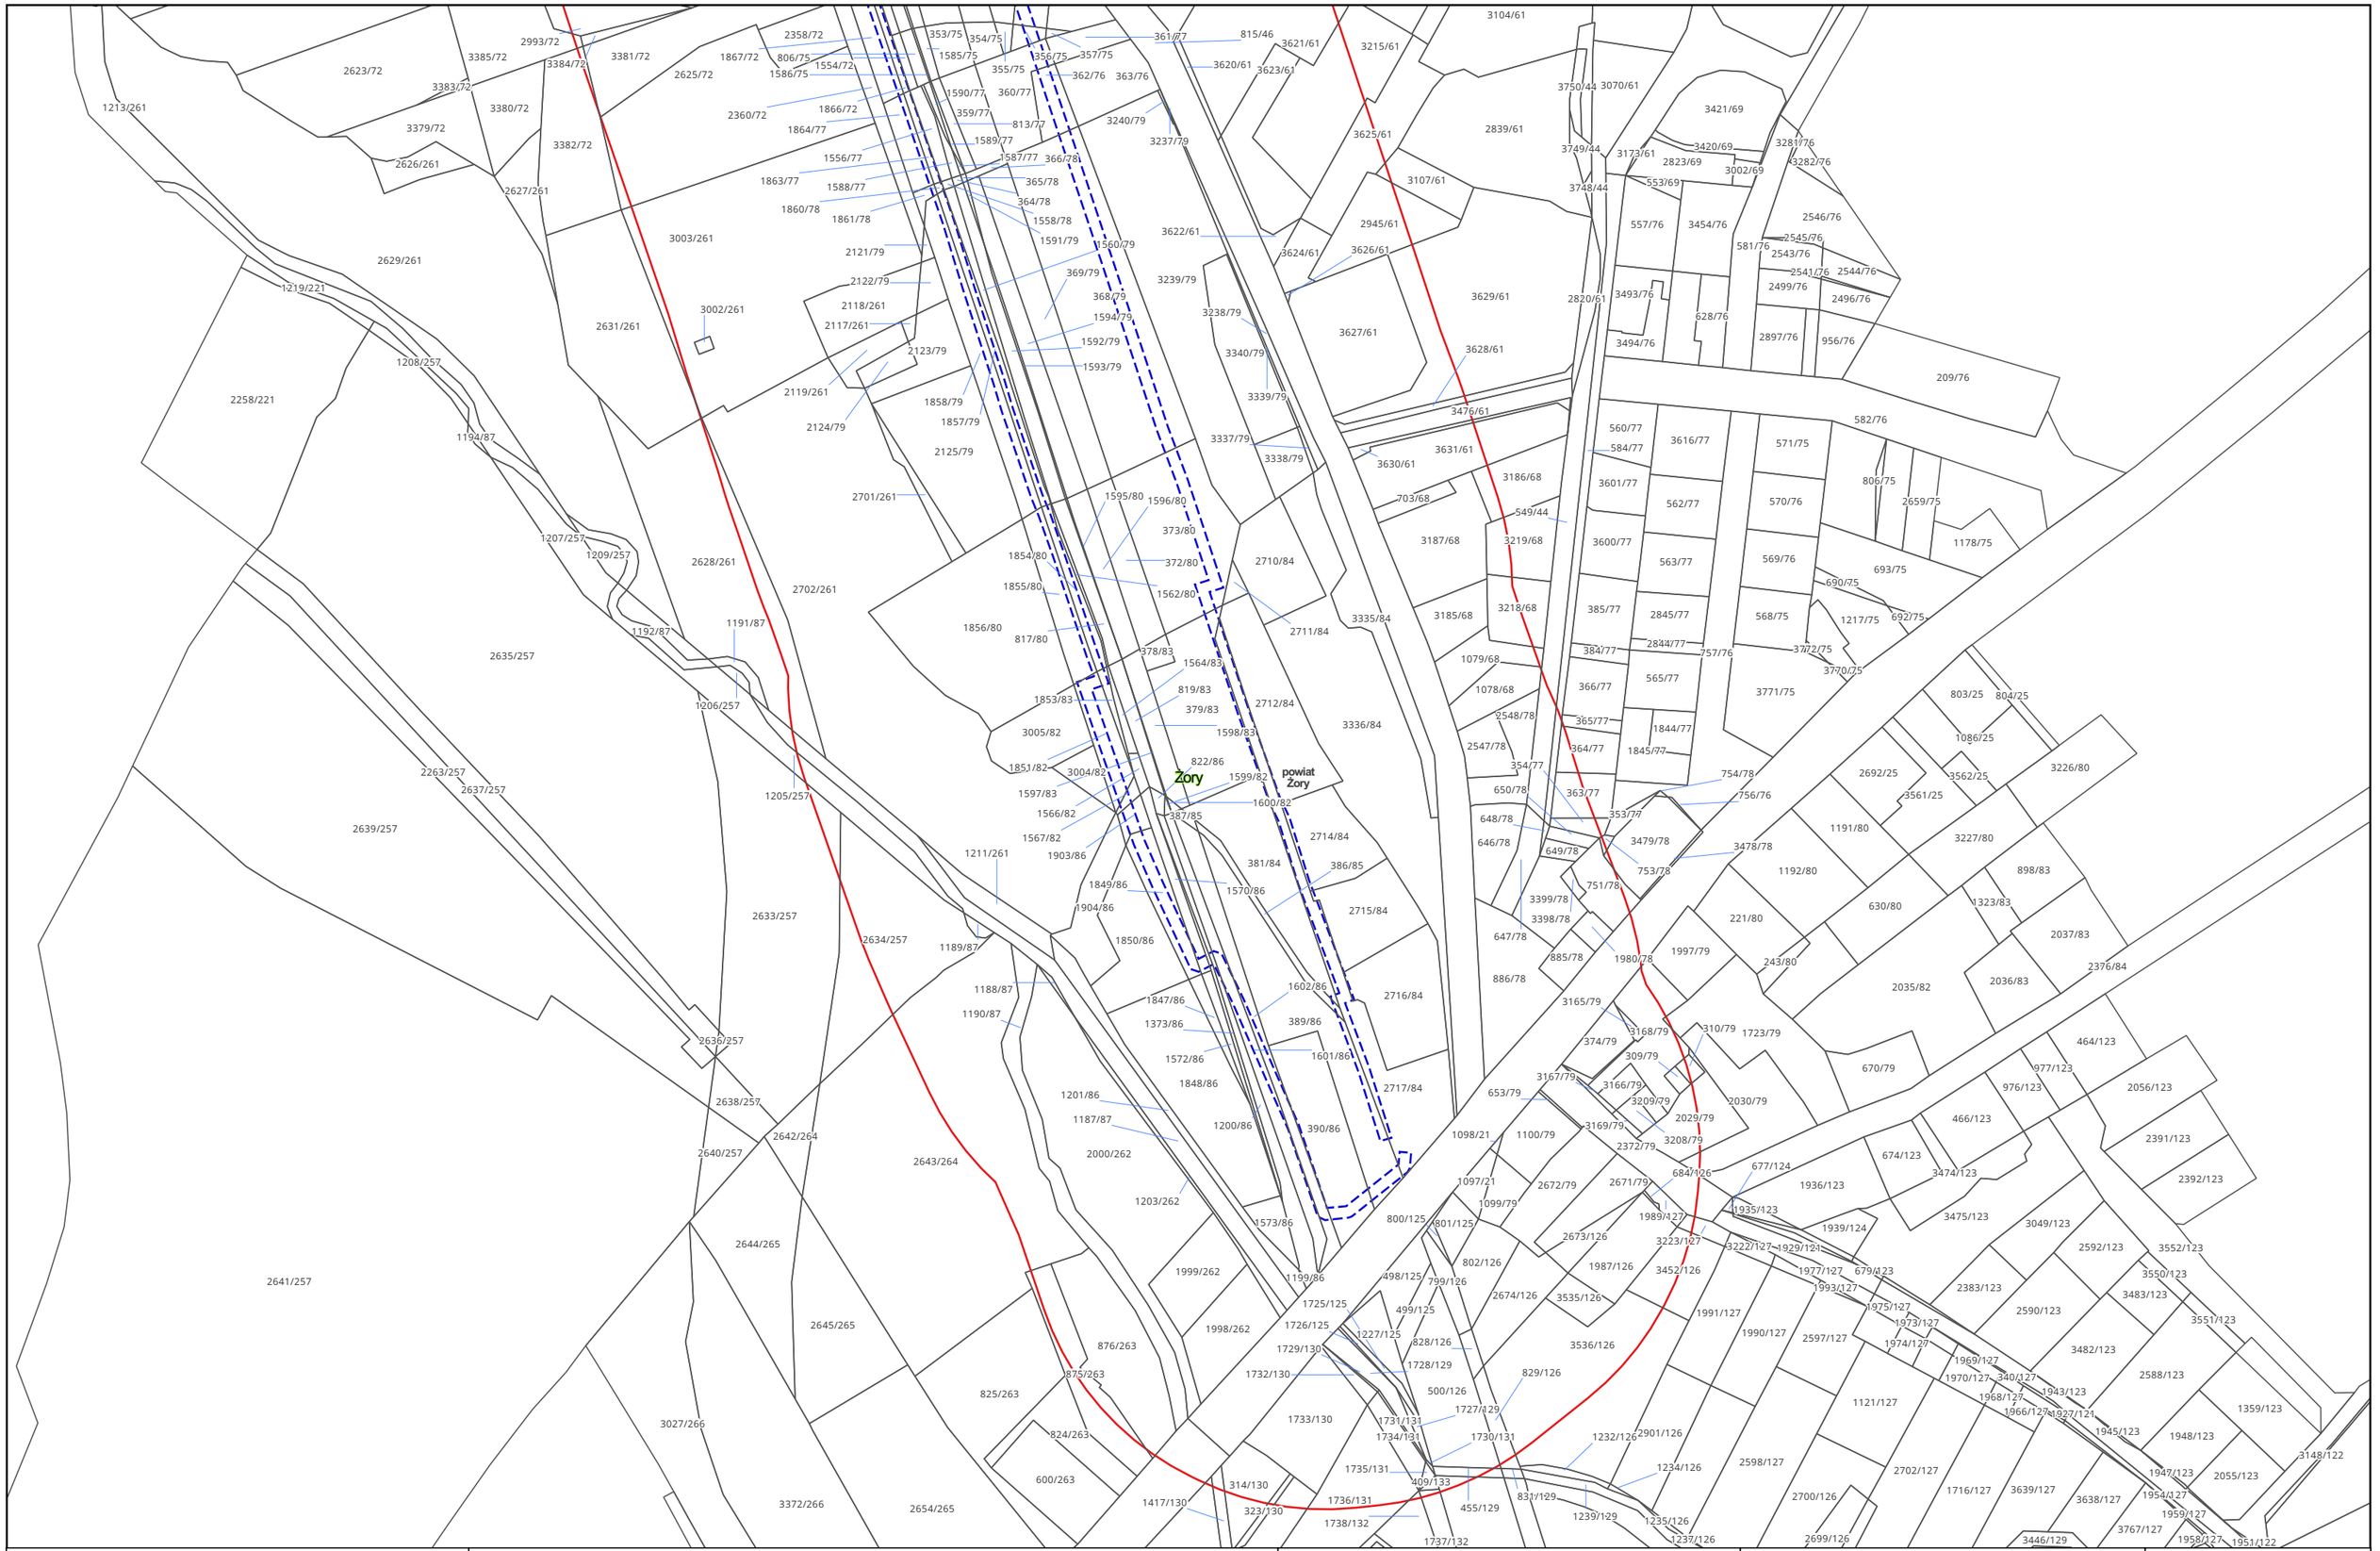

Zamawiający:

PORT POLSKA

Centralny Port Komunikacyjny Sp. z o.o.
Al. Jerozolimskie 142b,
02-305 Warszawa

Wykonawca:

DOHWA ENGINEERING

Dohwa Engineering Co., Ltd. (Lider)
adres korespondencyjny:
(Daechi-dong) 438 Samseong-ro,
Gangnam-gu, Seoul 06178,
Republika Korei

KOREA NATIONAL RAILWAY

KOREA NATIONAL RAILWAY (Partner)
adres korespondencyjny:
242 Jungang-ro, Dong-gu,
Daejeon 34618,
Republika Korei

Inwestycja:

PORT POLSKA

Rzeczpospolita Polska


Dofinansowane przez Unię Europejską

Projekt pn. „Utworzenie nowego połączenia transgranicznego na odcinku Katowice - Ostrawa sieci kompleksowej TEN-T (Etap I)" jest dofinansowany przez Unię Europejską z Instrumentu „Łącząc Europę"

Tytuł:
Mapa z przewidywanym terenem, na którym będzie realizowane przedsięwzięcie oraz obszarem, na który będzie oddziaływać przedsięwzięcie

0 25 50 m

Arkusz nr 100/203
Skala 1:2000
Data 10.2026
Format wydruku A3

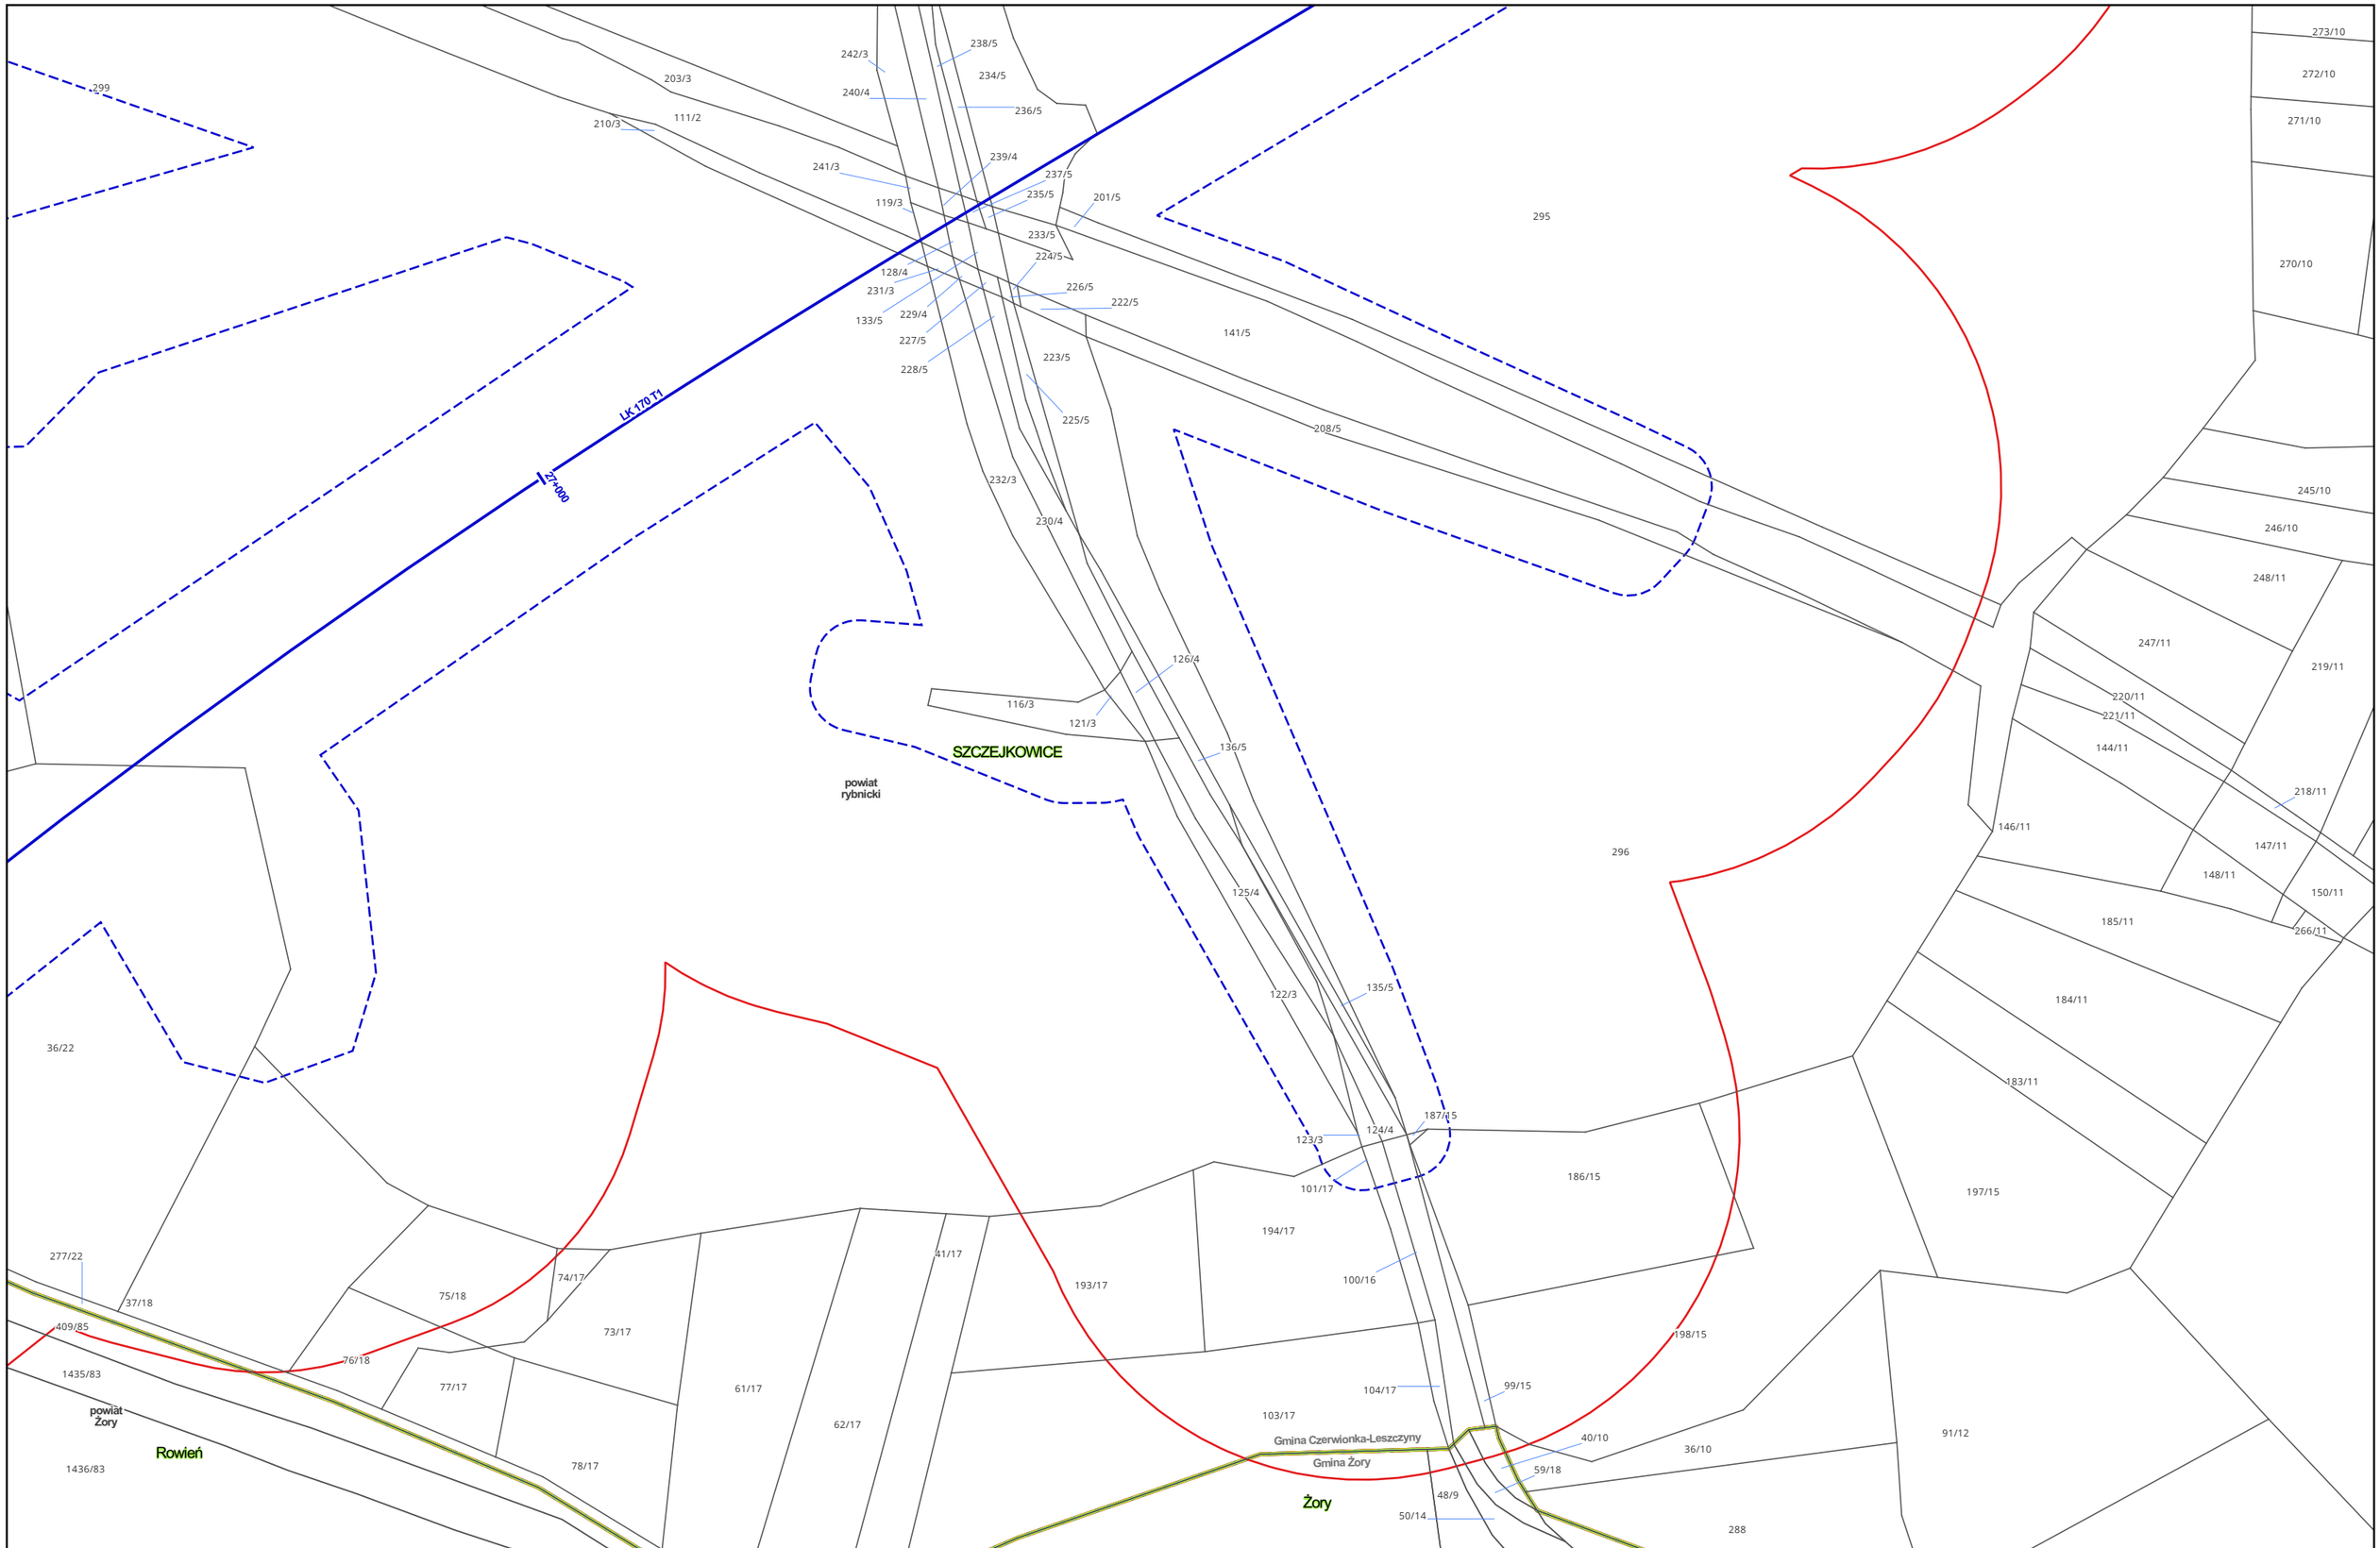

Zamawiający:

PORT POLSKA

Centralny Port Komunikacyjny Sp. z o.o.
Al. Jerozolimskie 142b,
02-305 Warszawa

Wykonawca:

DOHWA ENGINEERING

Dohwa Engineering Co., Ltd. (Lider)
adres korespondencyjny:
(Daechi-dong) 438 Samseong-ro,
Gangnam-gu, Seoul 06178,
Republika Korei

KOREA NATIONAL RAILWAY

KOREA NATIONAL RAILWAY (Partner)
adres korespondencyjny:
242 Jungang-ro, Dong-gu,
Daejeon 34618,
Republika Korei

Inwestycja:

PORT POLSKA

Rzeczpospolita Polska


Dofinansowane przez Unię Europejską

Projekt pn. „Utworzenie nowego połączenia transgranicznego na odcinku Katowice - Ostrawa sieci kompleksowej TEN-T (Etap II)" jest dofinansowany przez Unię Europejską z Instrumentu „Łącząc Europę"

Tytuł:
Mapa z przewidywanym terenem, na którym będzie realizowane przedsięwzięcie oraz obszarem, na który będzie oddziaływać przedsięwzięcie

0 25 50 m

Arkusz nr 101/203
Skala 1:2000
Data 10.2026
Format wydruku A3

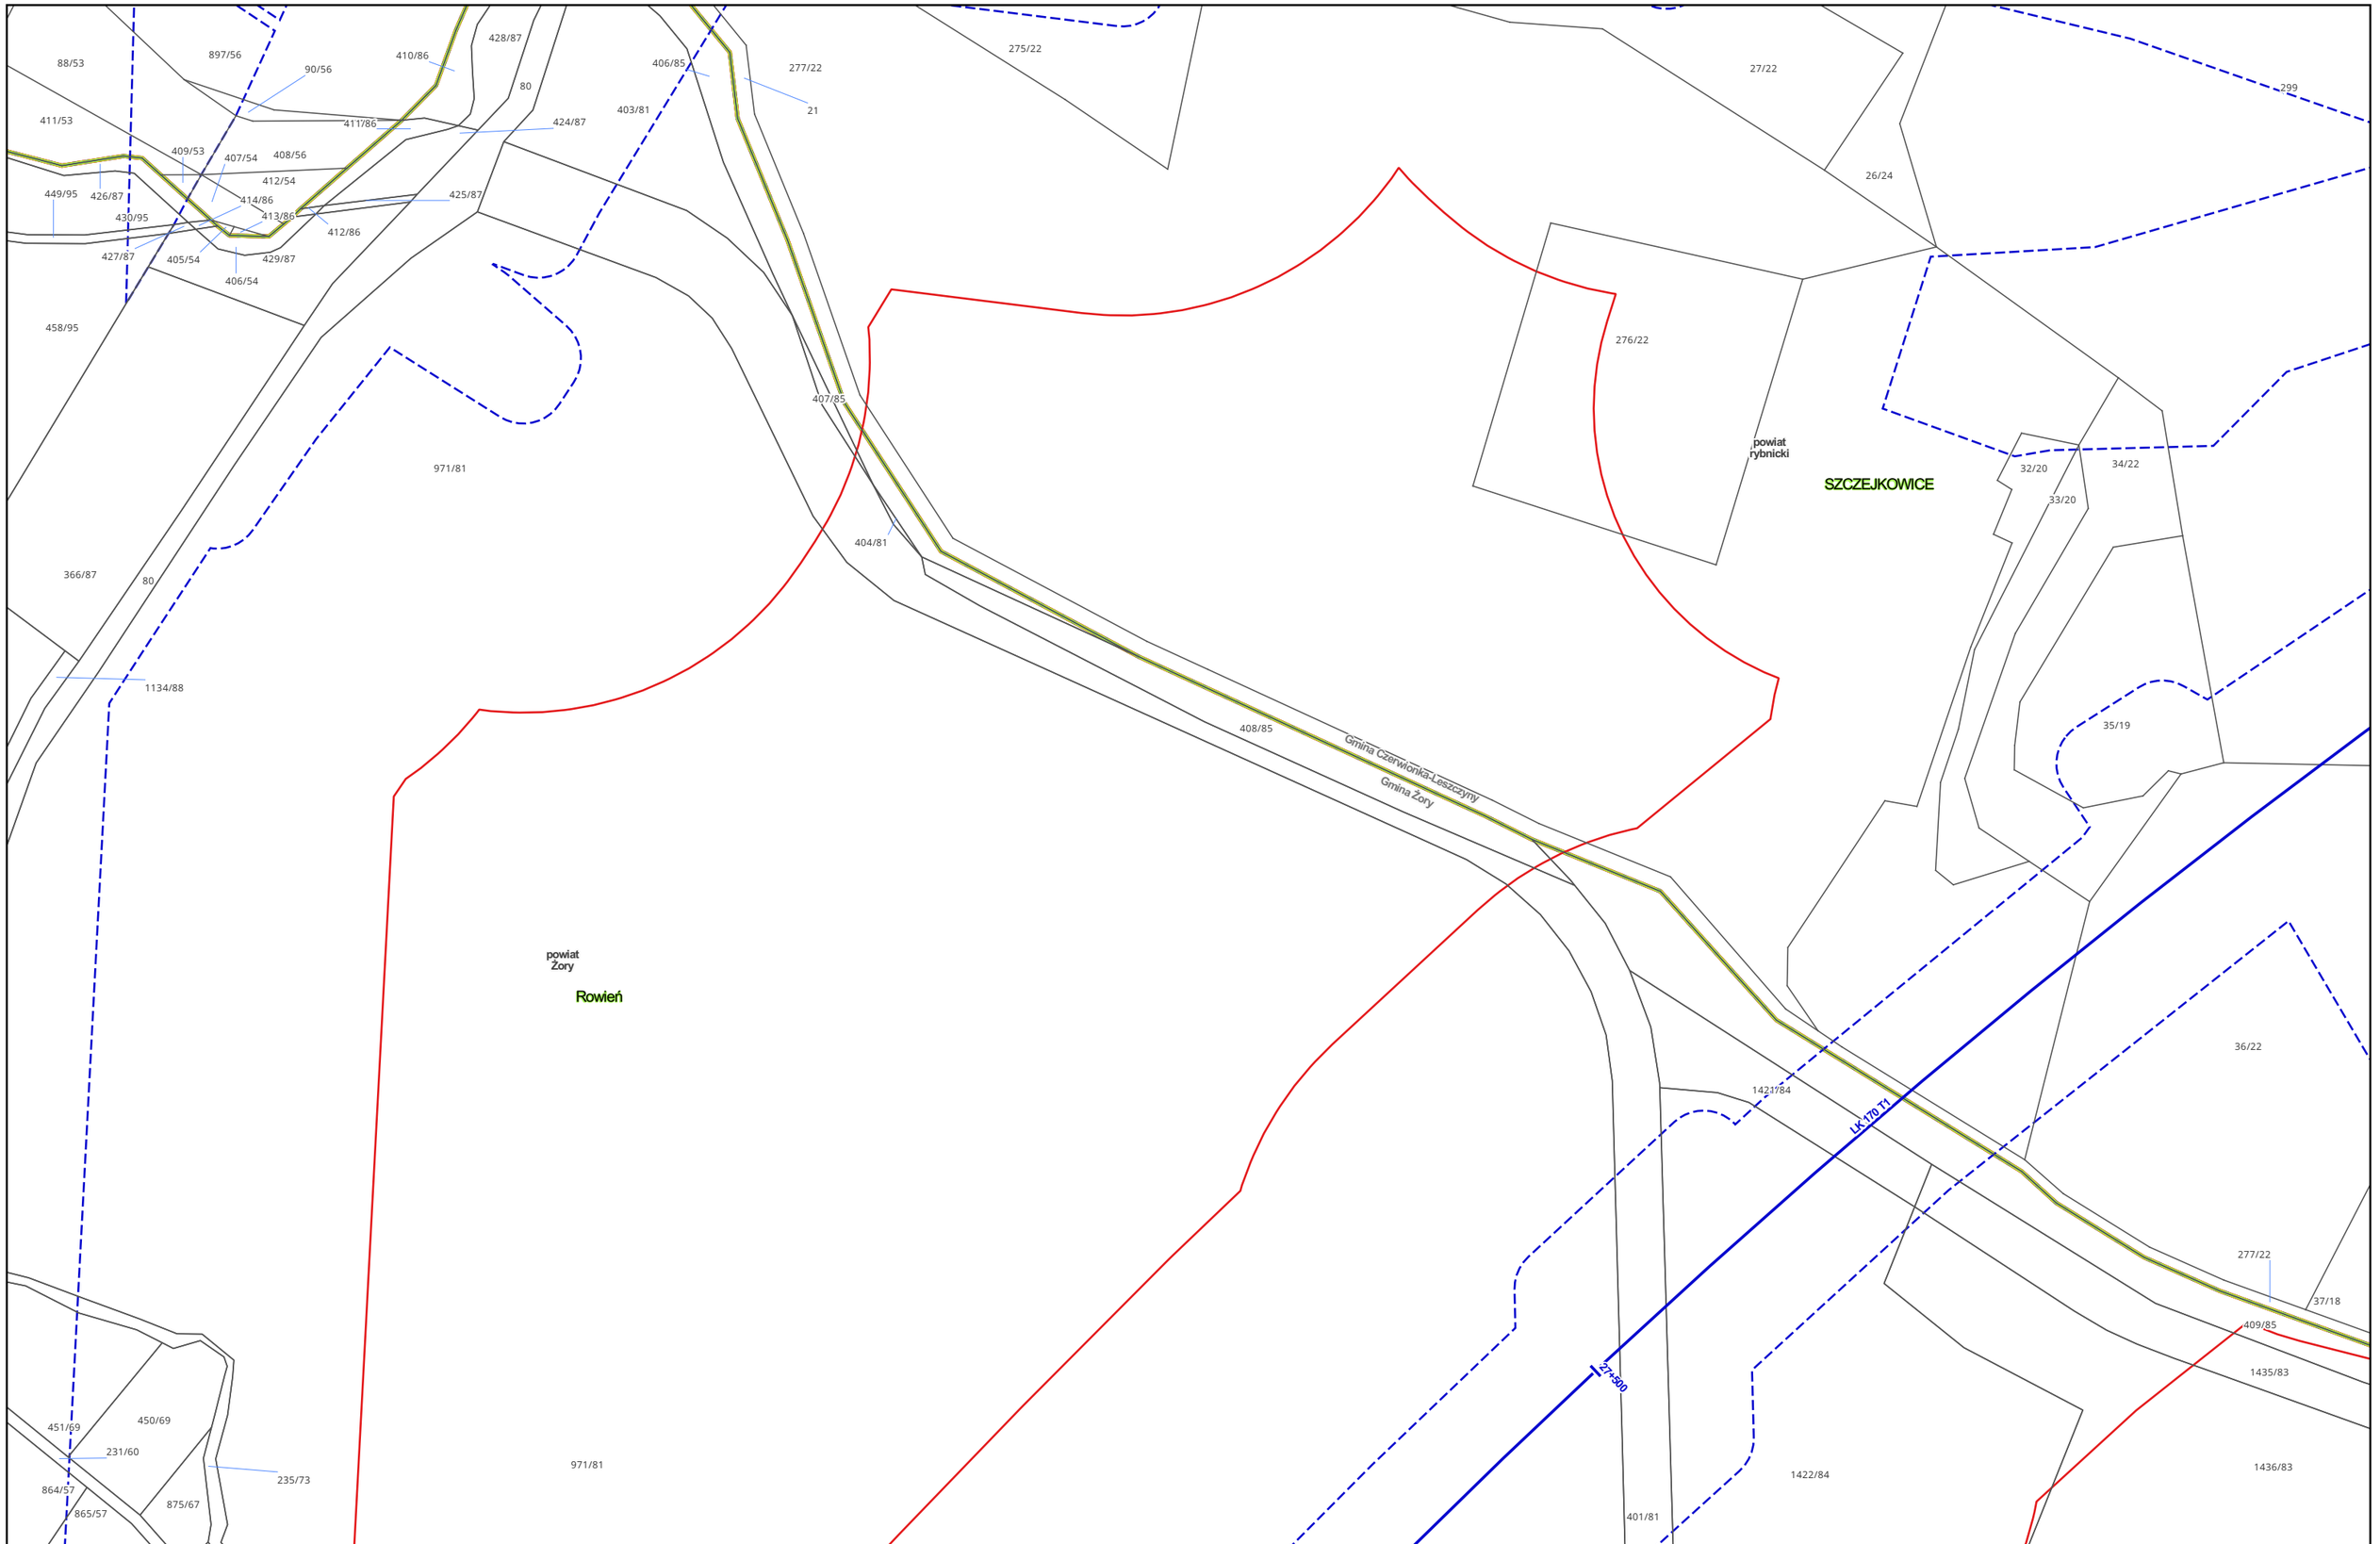

Zamawiający:

PORT POLSKA

Centralny Port Komunikacyjny Sp. z o.o.
Al. Jerozolimskie 142b,
02-305 Warszawa

Wykonawca:

DOHWA ENGINEERING

Dohwa Engineering Co., Ltd. (Lider)
adres korespondencyjny:
(Daechi-dong) 438 Samseong-ro,
Gangnam-gu, Seoul 06178,
Republika Korei

KOREA NATIONAL RAILWAY

KOREA NATIONAL RAILWAY (Partner)
adres korespondencyjny:
242 Jungang-ro, Dong-gu,
Daejeon 34618,
Republika Korei

Inwestycja:

PORT POLSKA

Rzeczpospolita Polska


Dofinansowane przez Unię Europejską

Projekt pn. „Utworzenie nowego połączenia transgranicznego na odcinku Katowice - Ostrawa sieci kompleksowej TEN-T (Etap I)" jest dofinansowany przez Unię Europejską z Instrumentu „Łącząc Europę"

Tytuł:
Mapa z przewidywanym terenem, na którym będzie realizowane przedsięwzięcie oraz obszarem, na który będzie oddziaływać przedsięwzięcie

0 25 50 m

Arkusz nr 102/203
Skala 1:2000
Data 10.2026
Format wydruku A3

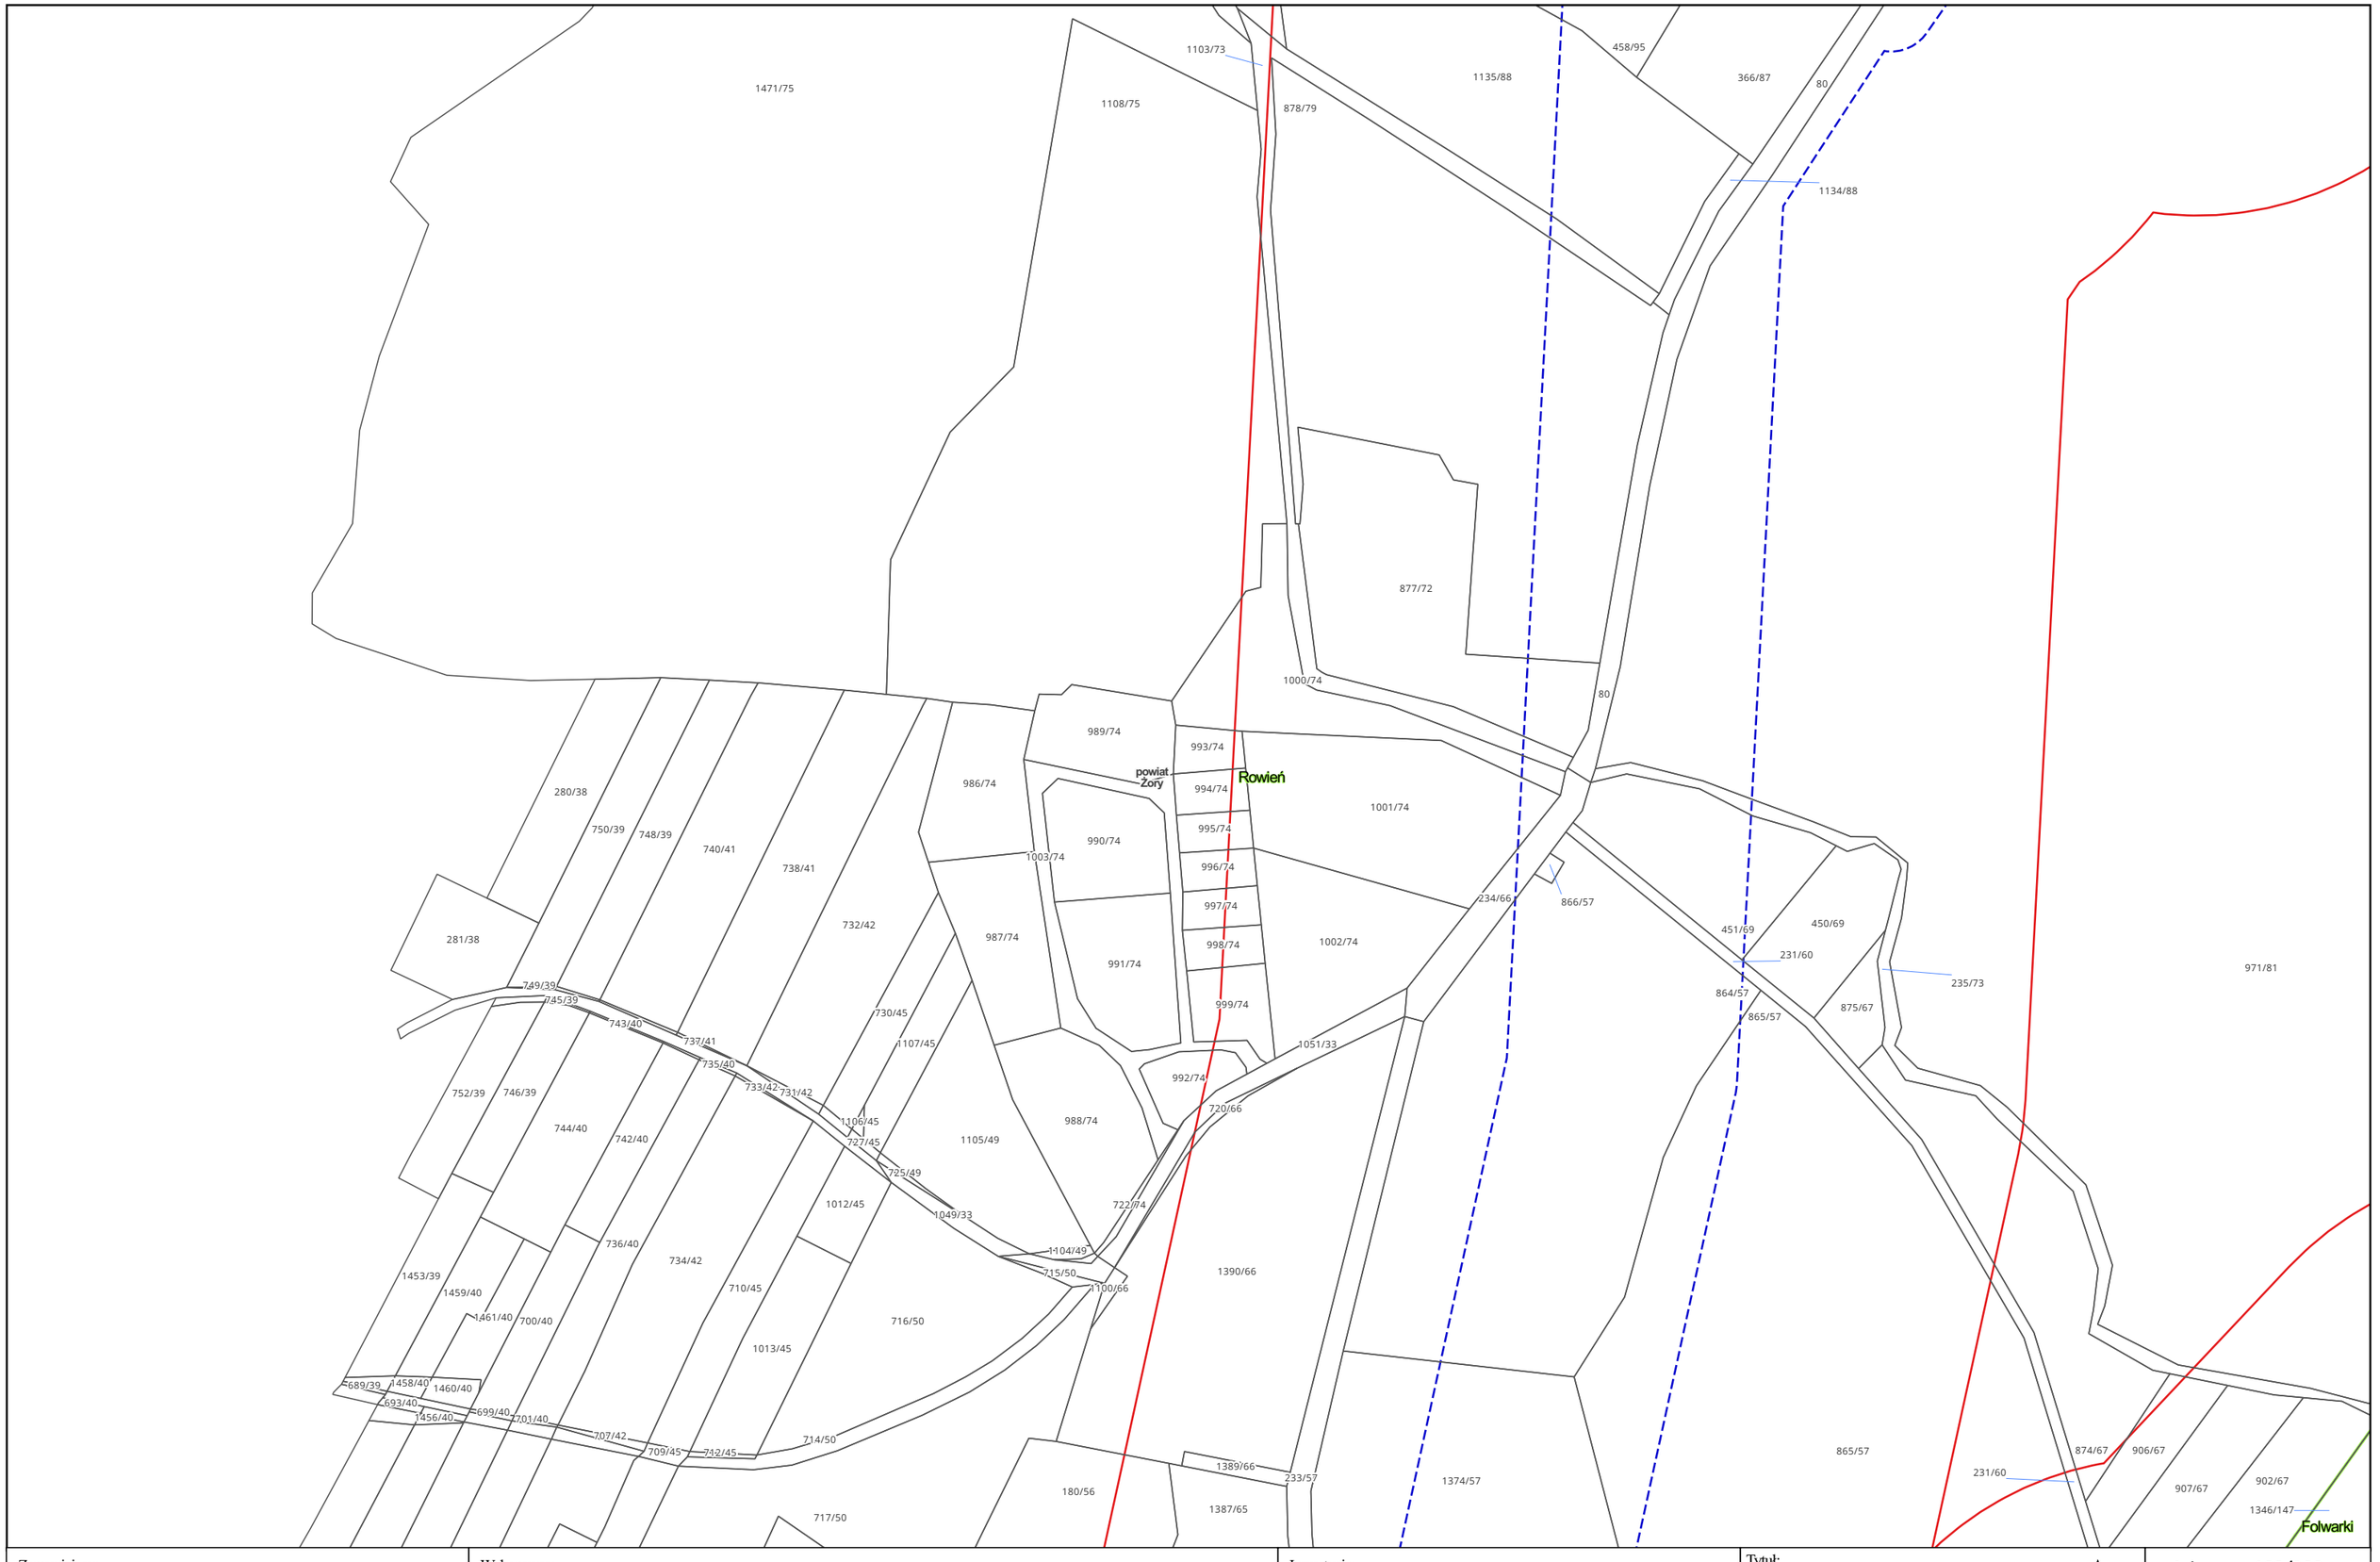

Zamawiający:

PORT POLSKA

Centralny Port Komunikacyjny Sp. z o.o.
Al. Jerozolimskie 142b,
02-305 Warszawa

Wykonawca:

DOHWA ENGINEERING

Dohwa Engineering Co., Ltd. (Lider)
adres korespondencyjny:
(Daechi-dong) 438 Samseong-ro,
Gangnam-gu, Seoul 06178,
Republika Korei

KOREA NATIONAL RAILWAY

KOREA NATIONAL RAILWAY (Partner)
adres korespondencyjny:
242 Jungang-ro, Dong-gu,
Daejeon 34618,
Republika Korei

Inwestycja:

PORT POLSKA

Rzeczpospolita Polska


Dofinansowane przez Unię Europejską

Projekt pn. „Utworzenie nowego połączenia transgranicznego na odcinku Katowice - Ostrawa sieci kompleksowej TEN-T (Etap II" jest dofinansowany przez Unię Europejską z Instrumentu „Łącząc Europę"

Tytuł:
Mapa z przewidywanym terenem, na którym będzie realizowane przedsięwzięcie oraz obszarem, na który będzie oddziaływać przedsięwzięcie

0 25 50 m

Arkusz nr 103/203
Skala 1:2000
Data 10.2026
Format wydruku A3

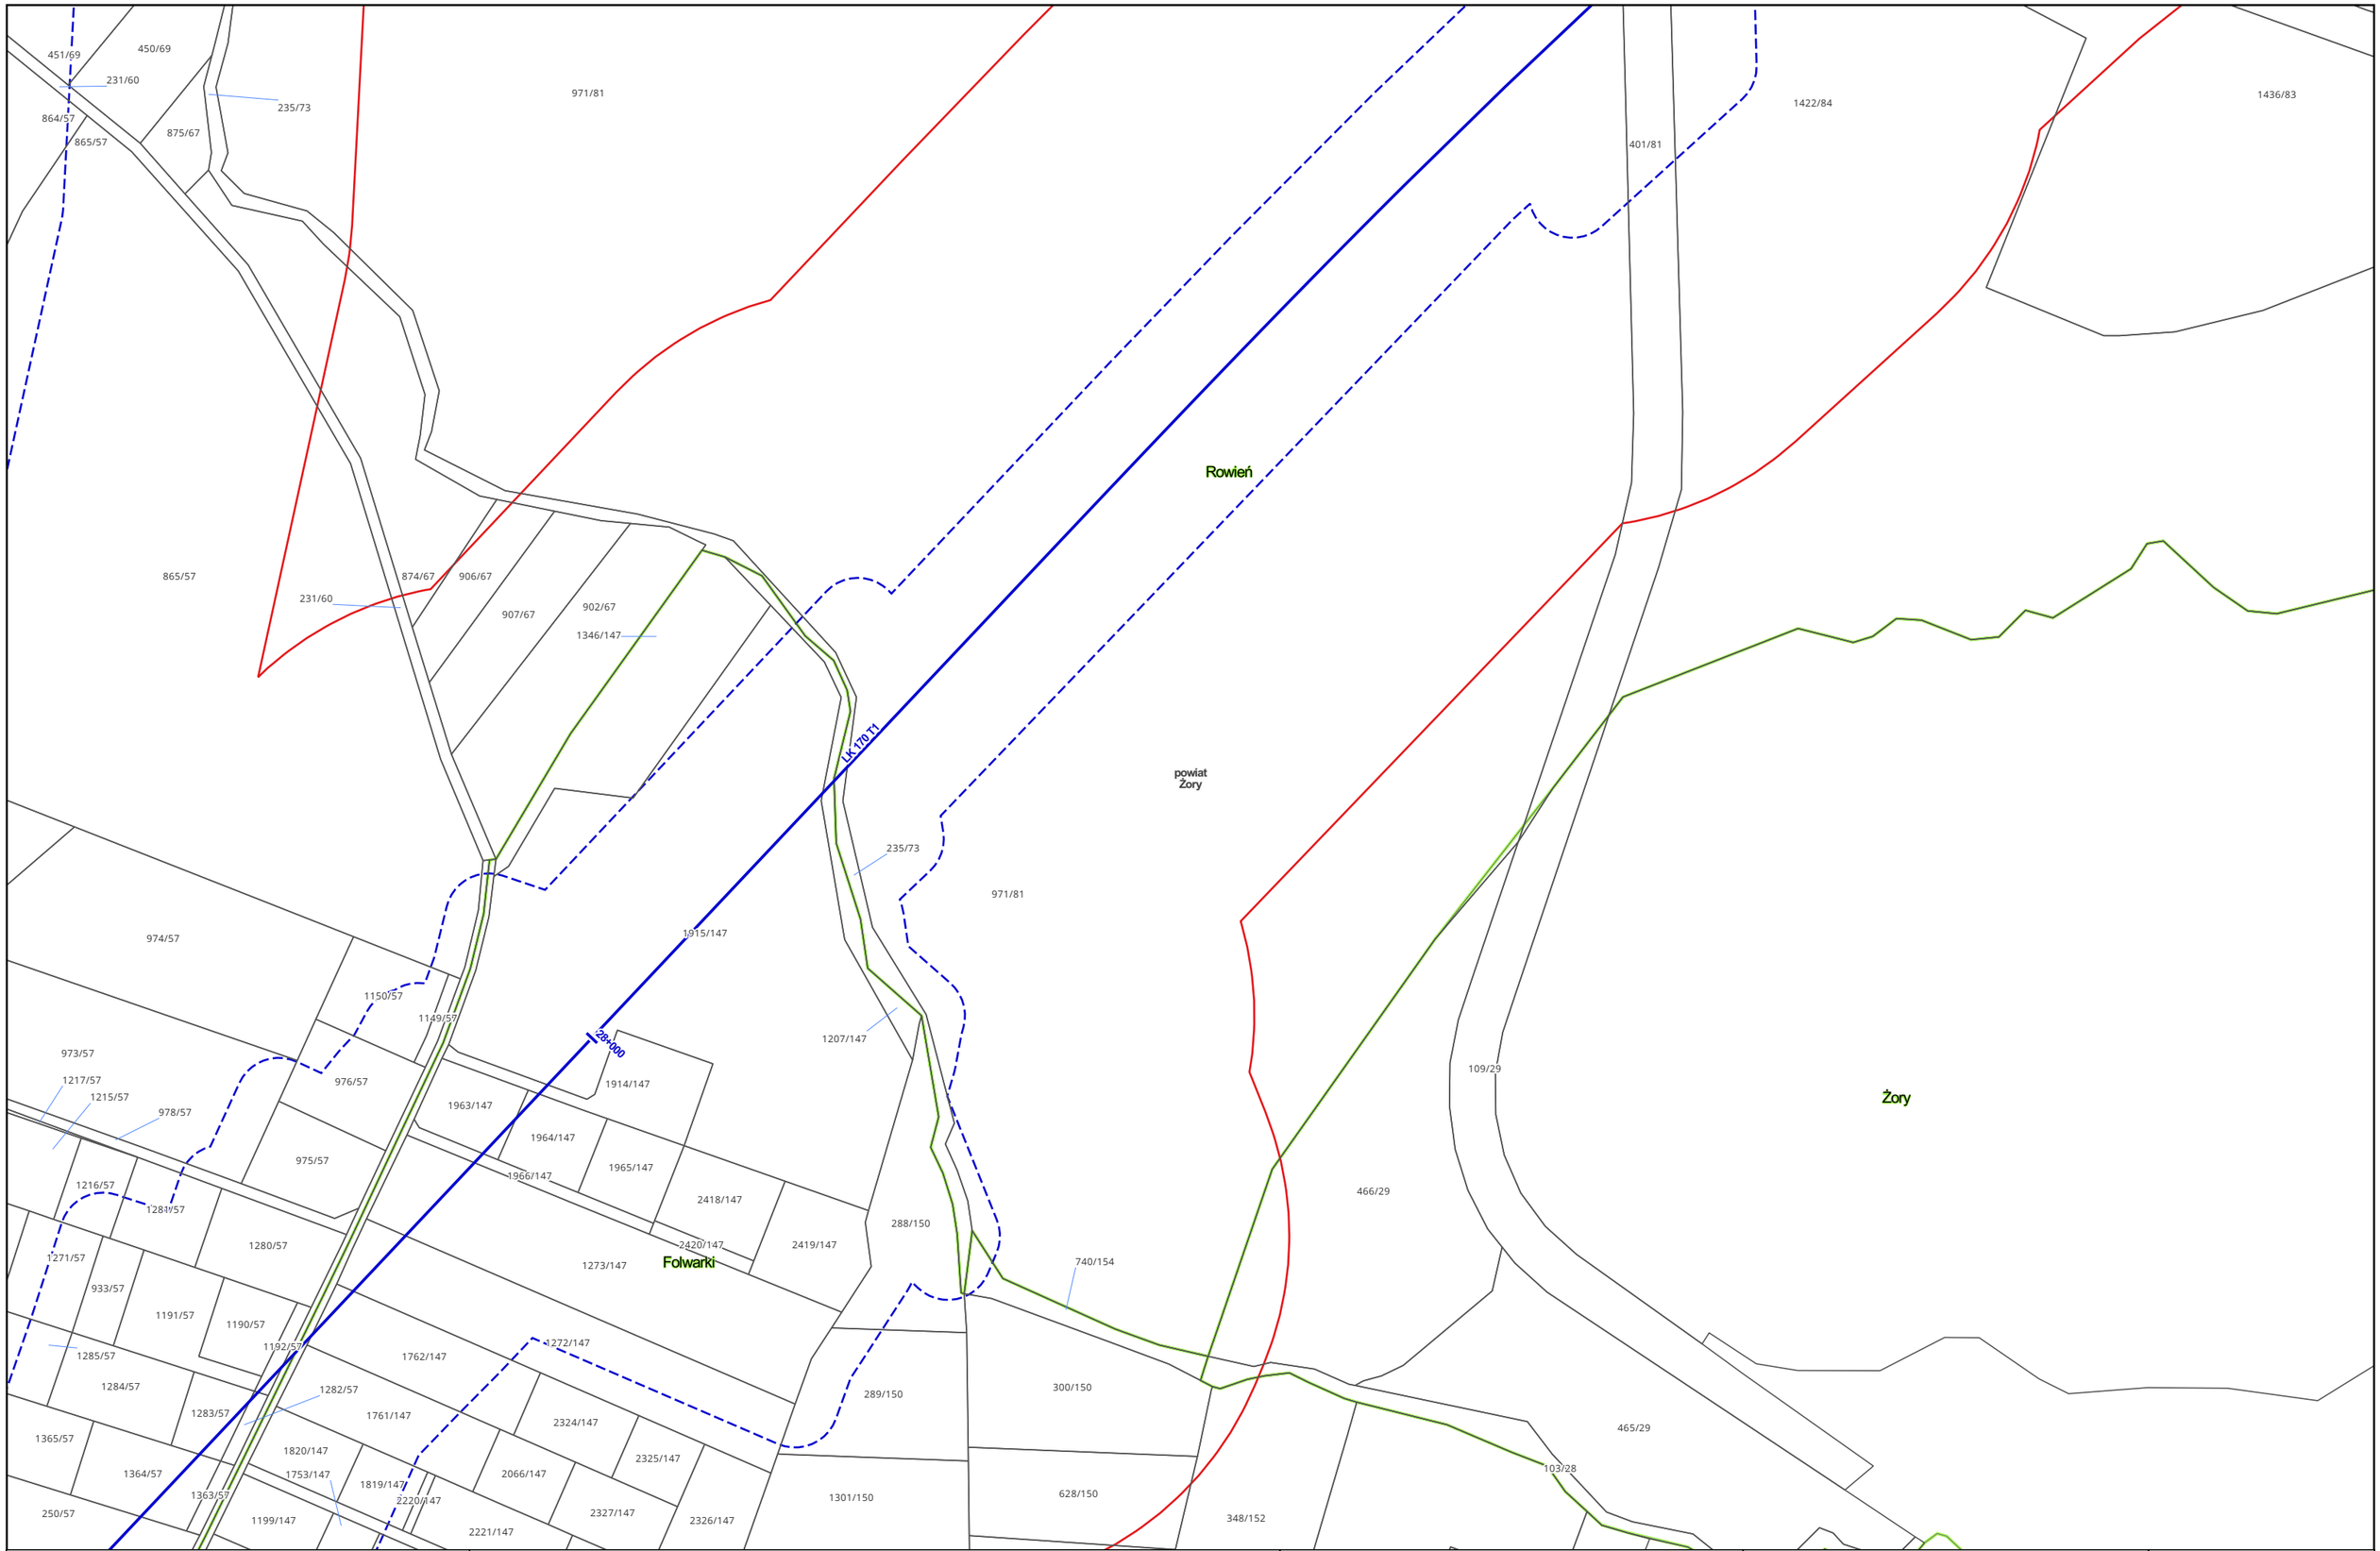

Zamawiający:

PORT POLSKA

Centralny Port Komunikacyjny Sp. z o.o.
Al. Jerozolimskie 142b,
02-305 Warszawa

Wykonawca:

DOHWA ENGINEERING

Dohwa Engineering Co., Ltd. (Lider)
adres korespondencyjny:
(Daechi-dong) 438 Samseong-ro,
Gangnam-gu, Seoul 06178,
Republika Korei

KOREA NATIONAL RAILWAY

KOREA NATIONAL RAILWAY (Partner)
adres korespondencyjny:
242 Jungang-ro, Dong-gu,
Daejeon 34618,
Republika Korei

Inwestycja:

PORT POLSKA

Rzeczpospolita Polska


Dofinansowane przez Unię Europejską

Projekt pn. „Utworzenie nowego połączenia transgranicznego na odcinku Katowice - Ostrawa sieci kompleksowej TEN-T IEtap II" jest dofinansowany przez Unię Europejską z Instrumentu „Łącząc Europę"

Tytuł:
Mapa z przewidywanym terenem, na którym będzie realizowane przedsięwzięcie oraz obszarem, na który będzie oddziaływać przedsięwzięcie

0 25 50 m

Arkusz nr 104/203
Skala 1:2000
Data 10.2026
Format wydruku A3

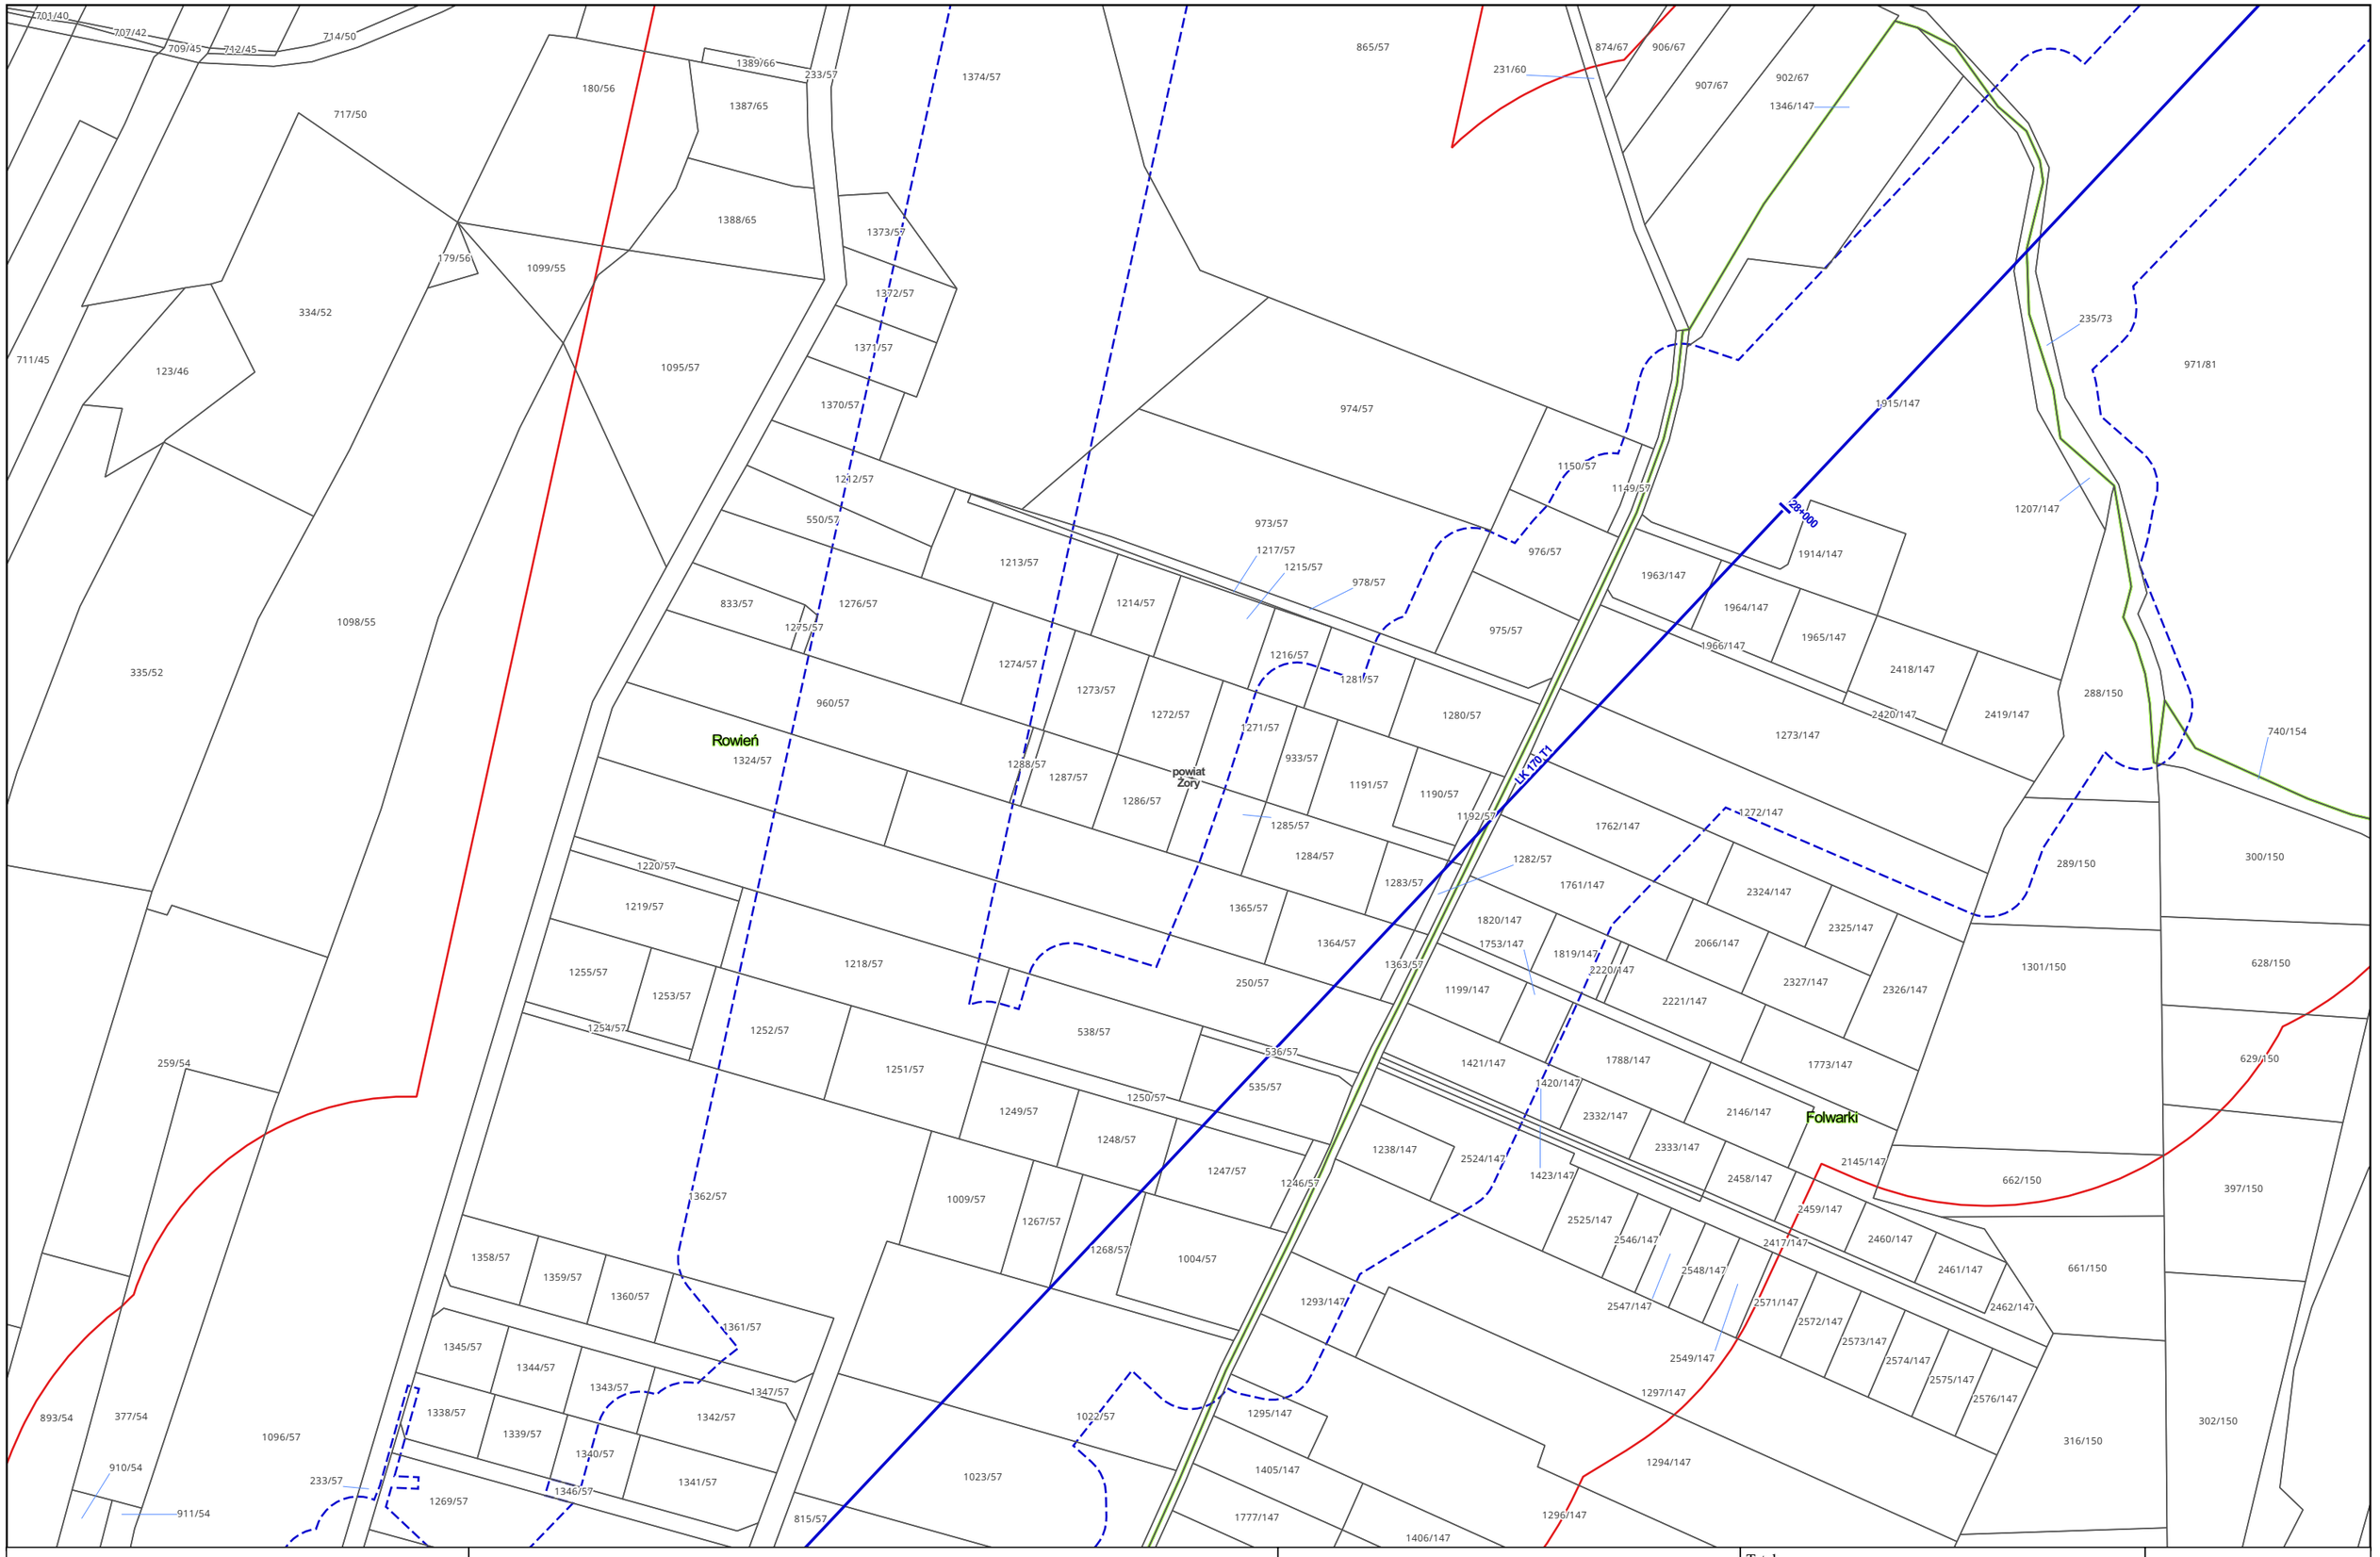

Zamawiający:

PORT POLSKA

Centralny Port Komunikacyjny Sp. z o.o.
Al. Jerozolimskie 142b,
02-305 Warszawa

Wykonawca:

DOHWA ENGINEERING

Dohwa Engineering Co., Ltd. (Lider)
adres korespondencyjny:
(Daechi-dong) 438 Samseong-ro,
Gangnam-gu, Seoul 06178,
Republika Korei

KOREA NATIONAL RAILWAY

KOREA NATIONAL RAILWAY (Partner)
adres korespondencyjny:
242 Jungang-ro, Dong-gu,
Daejeon 34618,
Republika Korei

Inwestycja:

PORT POLSKA

Rzeczpospolita Polska


Dofinansowane przez Unię Europejską

Projekt pn. „Utworzenie nowego połączenia transgranicznego na odcinku Katowice - Ostrawa sieci kompleksowej TEN-T (Etap I)" jest dofinansowany przez Unię Europejską z Instrumentu „Łącząc Europę"

Tytuł:
Mapa z przewidywanym terenem, na którym będzie realizowane przedsięwzięcie oraz obszarem, na który będzie oddziaływać przedsięwzięcie

0 25 50 m

Arkusz nr 105/203
Skala 1:2000
Data 10.2026
Format wydruku A3

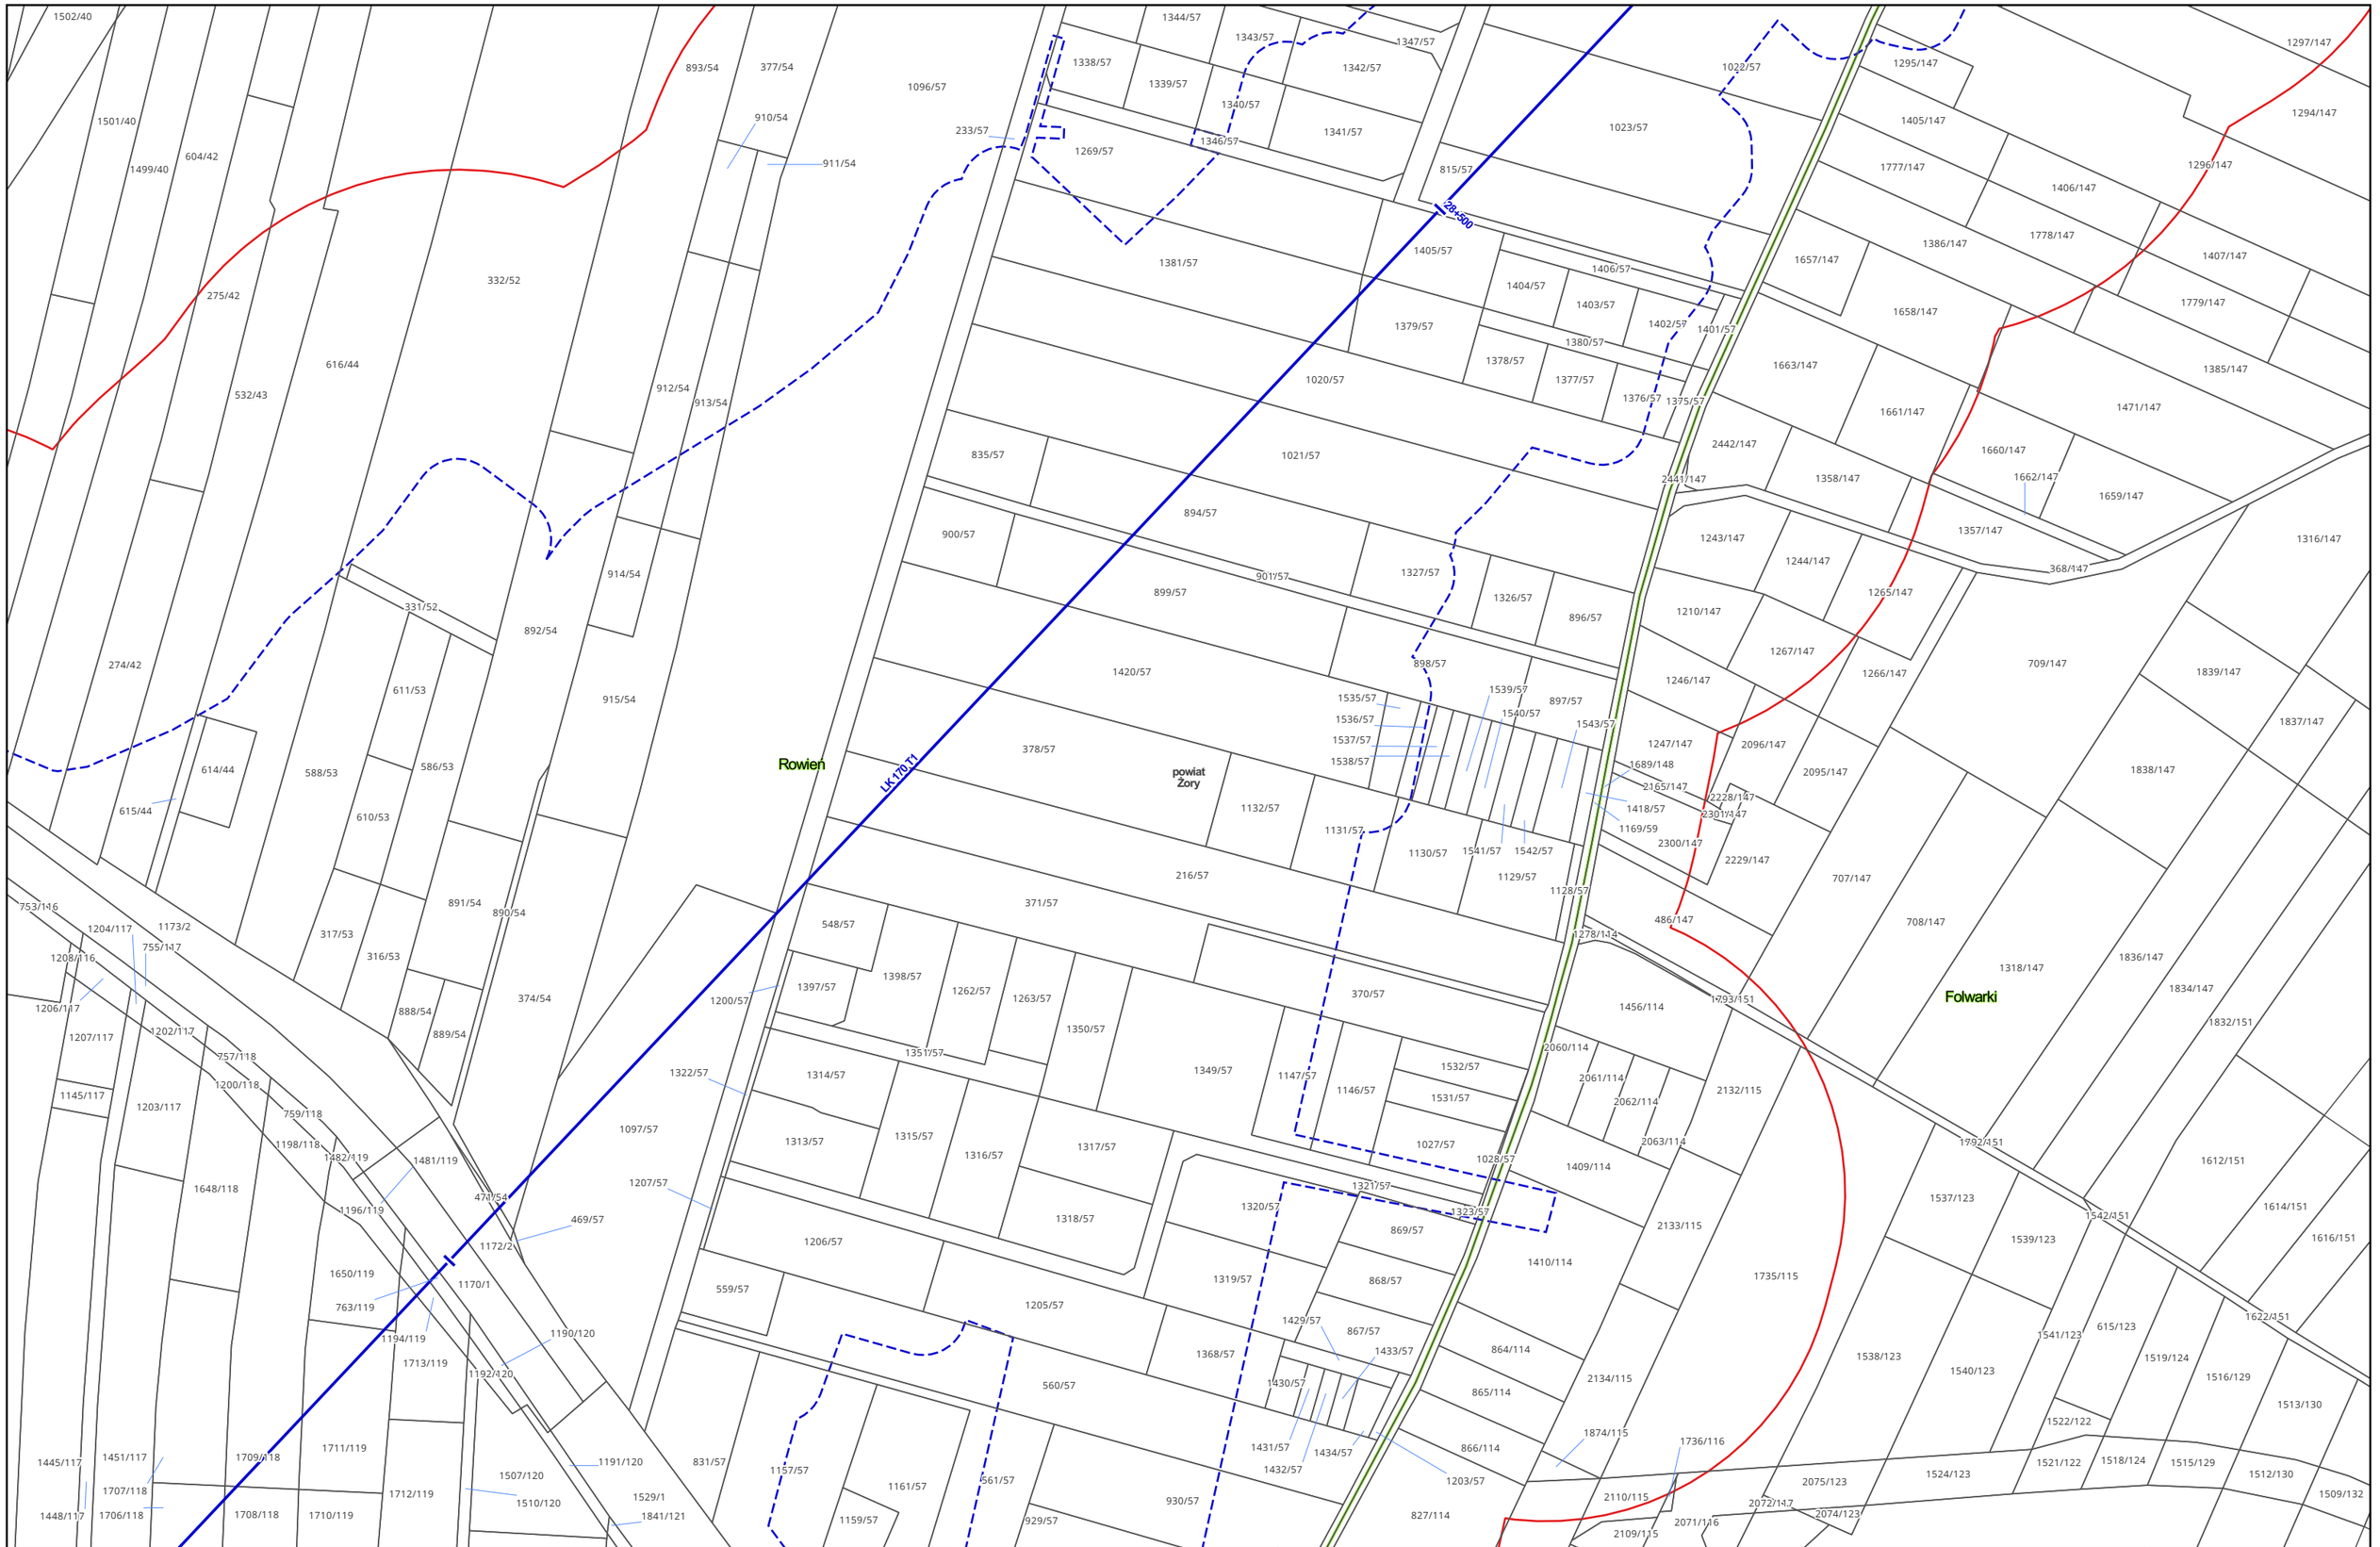

Zamawiający:

PORT POLSKA

Centralny Port Komunikacyjny Sp. z o.o.
Al. Jerozolimskie 142b,
02-305 Warszawa

Wykonawca:

DOHWA ENGINEERING

Dohwa Engineering Co., Ltd. (Lider)
adres korespondencyjny:
(Daechi-dong) 438 Samseong-ro,
Gangnam-gu, Seoul 06178,
Republika Korei

KOREA NATIONAL RAILWAY

KOREA NATIONAL RAILWAY (Partner)
adres korespondencyjny:
242 Jungang-ro, Dong-gu,
Daejeon 34618,
Republika Korei

Inwestycja:

PORT POLSKA

Rzeczpospolita Polska


Dofinansowane przez Unię Europejską

Projekt pn. „Utworzenie nowego połączenia transgranicznego na odcinku Katowice - Ostrawa sieci kompleksowej TEN-T (Etap I)" jest dofinansowany przez Unię Europejską z Instrumentu „Łącząc Europę"

Tytuł:
Mapa z przewidywanym terenem, na którym będzie realizowane przedsięwzięcie oraz obszarem, na który będzie oddziaływać przedsięwzięcie

0 25 50 m

Arkusz nr 106/203
Skala 1:2000
Data 10.2026
Format wydruku A3

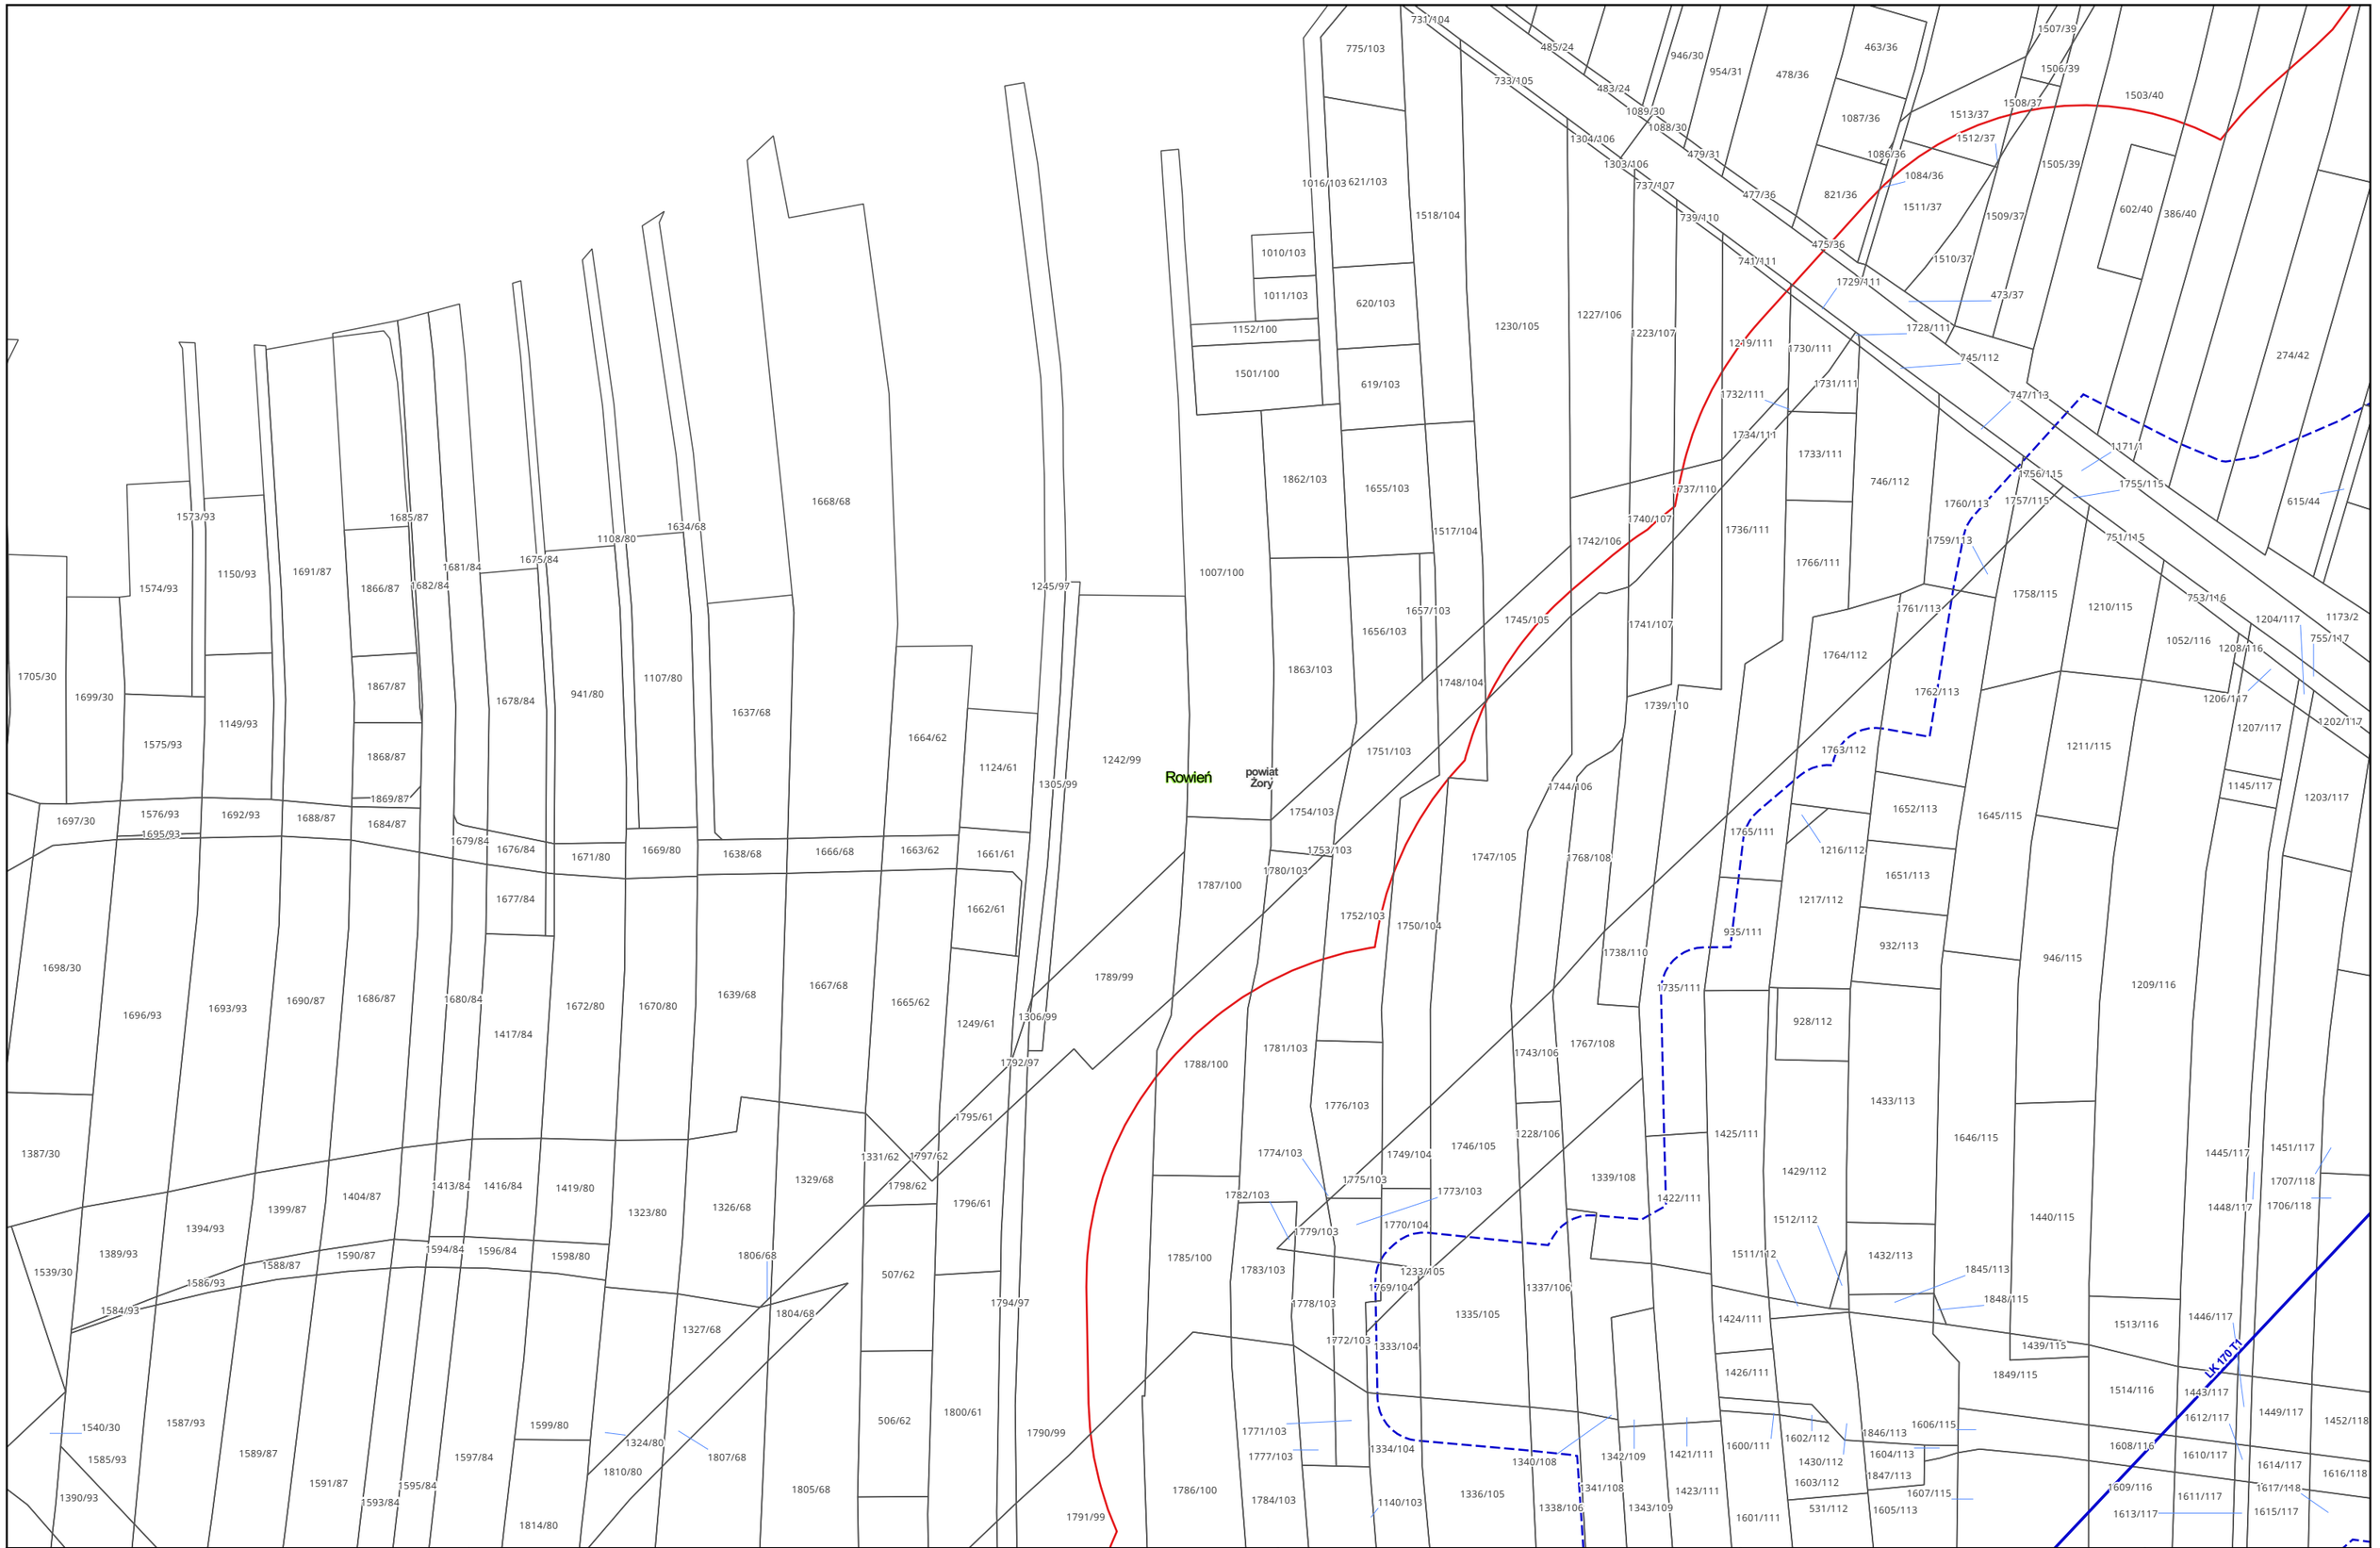

Zamawiający:

PORT POLSKA

Centralny Port Komunikacyjny Sp. z o.o.
Al. Jerozolimskie 142b,
02-305 Warszawa

Wykonawca:

DOHWA ENGINEERING

Dohwa Engineering Co., Ltd. (Lider)
adres korespondencyjny:
(Daechi-dong) 438 Samseong-ro,
Gangnam-gu, Seoul 06178,
Republika Korei

KOREA NATIONAL RAILWAY

KOREA NATIONAL RAILWAY (Partner)
adres korespondencyjny:
242 Jungang-ro, Dong-gu,
Daejeon 34618,
Republika Korei

Inwestycja:

PORT POLSKA

Rzeczpospolita Polska

Dofinansowane przez Unię Europejską


Projekt pn. „Utworzenie nowego połączenia transgranicznego na odcinku Katowice - Ostrawa sieci kompleksowej TEN-T (Etap I)" jest dofinansowany przez Unię Europejską z Instrumentu „Łącząc Europę"

Tytuł:

Mapa z przewidywanym terenem, na którym będzie realizowane przedsięwzięcie oraz obszarem, na który będzie oddziaływać przedsięwzięcie

0 25 50 m

Arkusz nr 107/203
Skala 1:2000
Data 10.2026
Format wydruku A3

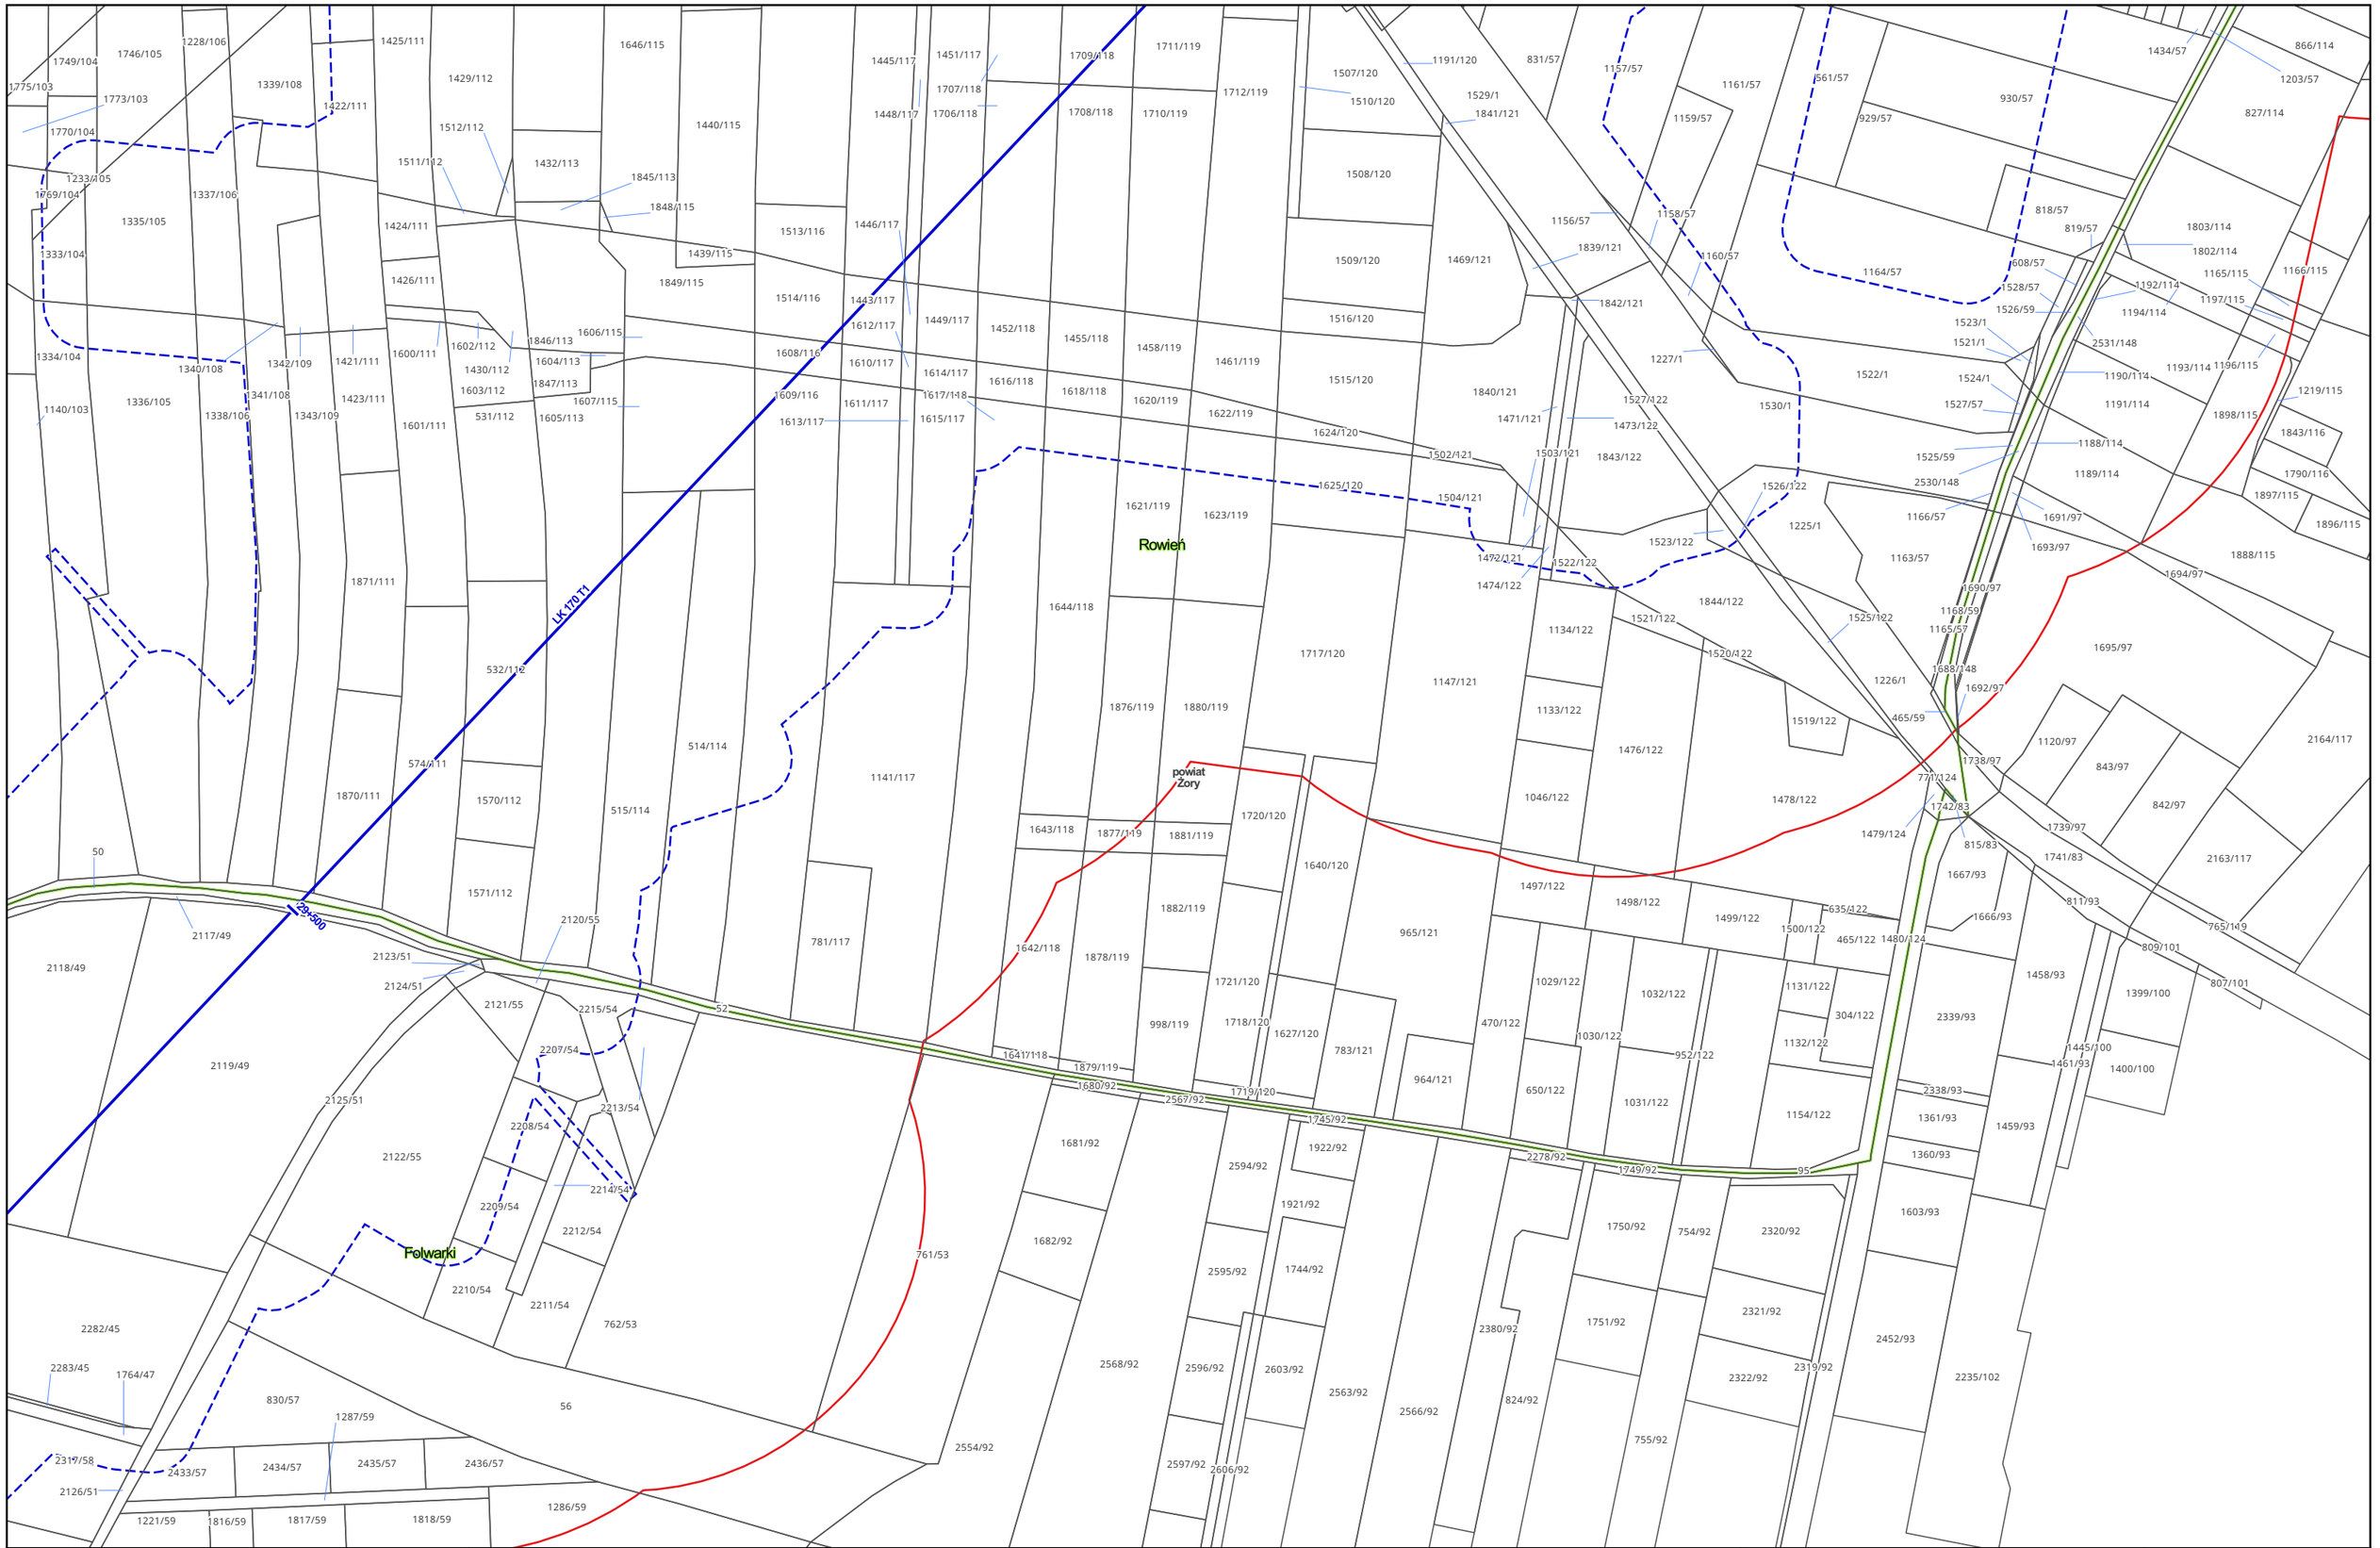

Zamawiający:

PORT POLSKA

Centralny Port Komunikacyjny Sp. z o.o.
Al. Jerozolimskie 142b,
02-305 Warszawa

Wykonawca:

DOHWA ENGINEERING

Dohwa Engineering Co., Ltd. (Lider)
adres korespondencyjny:
(Daechi-dong) 438 Samseong-ro,
Gangnam-gu, Seoul 06178,
Republika Korei

KOREA NATIONAL RAILWAY

KOREA NATIONAL RAILWAY (Partner)
adres korespondencyjny:
242 Jungang-ro, Dong-gu,
Daejeon 34618,
Republika Korei

Inwestycja:

PORT POLSKA

Rzeczpospolita Polska

Dofinansowane przez Unię Europejską

Projekt pn. „Utworzenie nowego połączenia transgranicznego na odcinku Katowice - Ostrawa sieci kompleksowej TEN-T (Etap I)" jest dofinansowany przez Unię Europejską z Instrumentu „Łącząc Europę"

Tytuł:

Mapa z przewidywanym terenem, na którym będzie realizowane przedsięwzięcie oraz obszarem, na który będzie oddziaływać przedsięwzięcie

0 25 50 m

Arkusz nr 108/203
Skala 1:2000
Data 10.2026
Format wydruku A3

Rowień

Folwarki

powiat Żory

powiat Rybnik

KŁOKOCIN

Gmina Żory

Gmina Rybnik

LK 170 T1

Zamawiający:

PORT POLSKA

Centralny Port Komunikacyjny Sp. z o.o.
Al. Jerozolimskie 142b,
02-305 Warszawa

Wykonawca:

DOHWA ENGINEERING

Dohwa Engineering Co., Ltd. (Lider)
adres korespondencyjny:
(Daechi-dong) 438 Samseong-ro,
Gangnam-gu, Seoul 06178,
Republika Korei

KOREA NATIONAL RAILWAY

KOREA NATIONAL RAILWAY (Partner)
adres korespondencyjny:
242 Jungang-ro, Dong-gu,
Daejeon 34618,
Republika Korei

Inwestycja:

PORT POLSKA

Rzeczpospolita Polska


Dofinansowane przez Unię Europejską

Projekt pn. „Utworzenie nowego połączenia transgranicznego na odcinku Katowice - Ostrawa sieci kompleksowej TEN-T (Etap I)" jest dofinansowany przez Unię Europejską z Instrumentu „Łącząc Europę"


Tytuł:
Mapa z przewidywanym terenem, na którym będzie realizowane przedsięwzięcie oraz obszarem, na który będzie oddziaływać przedsięwzięcie

0 25 50 m

Arkusz nr 109/203
Skala 1:2000
Data 10.2026
Format wydruku A3

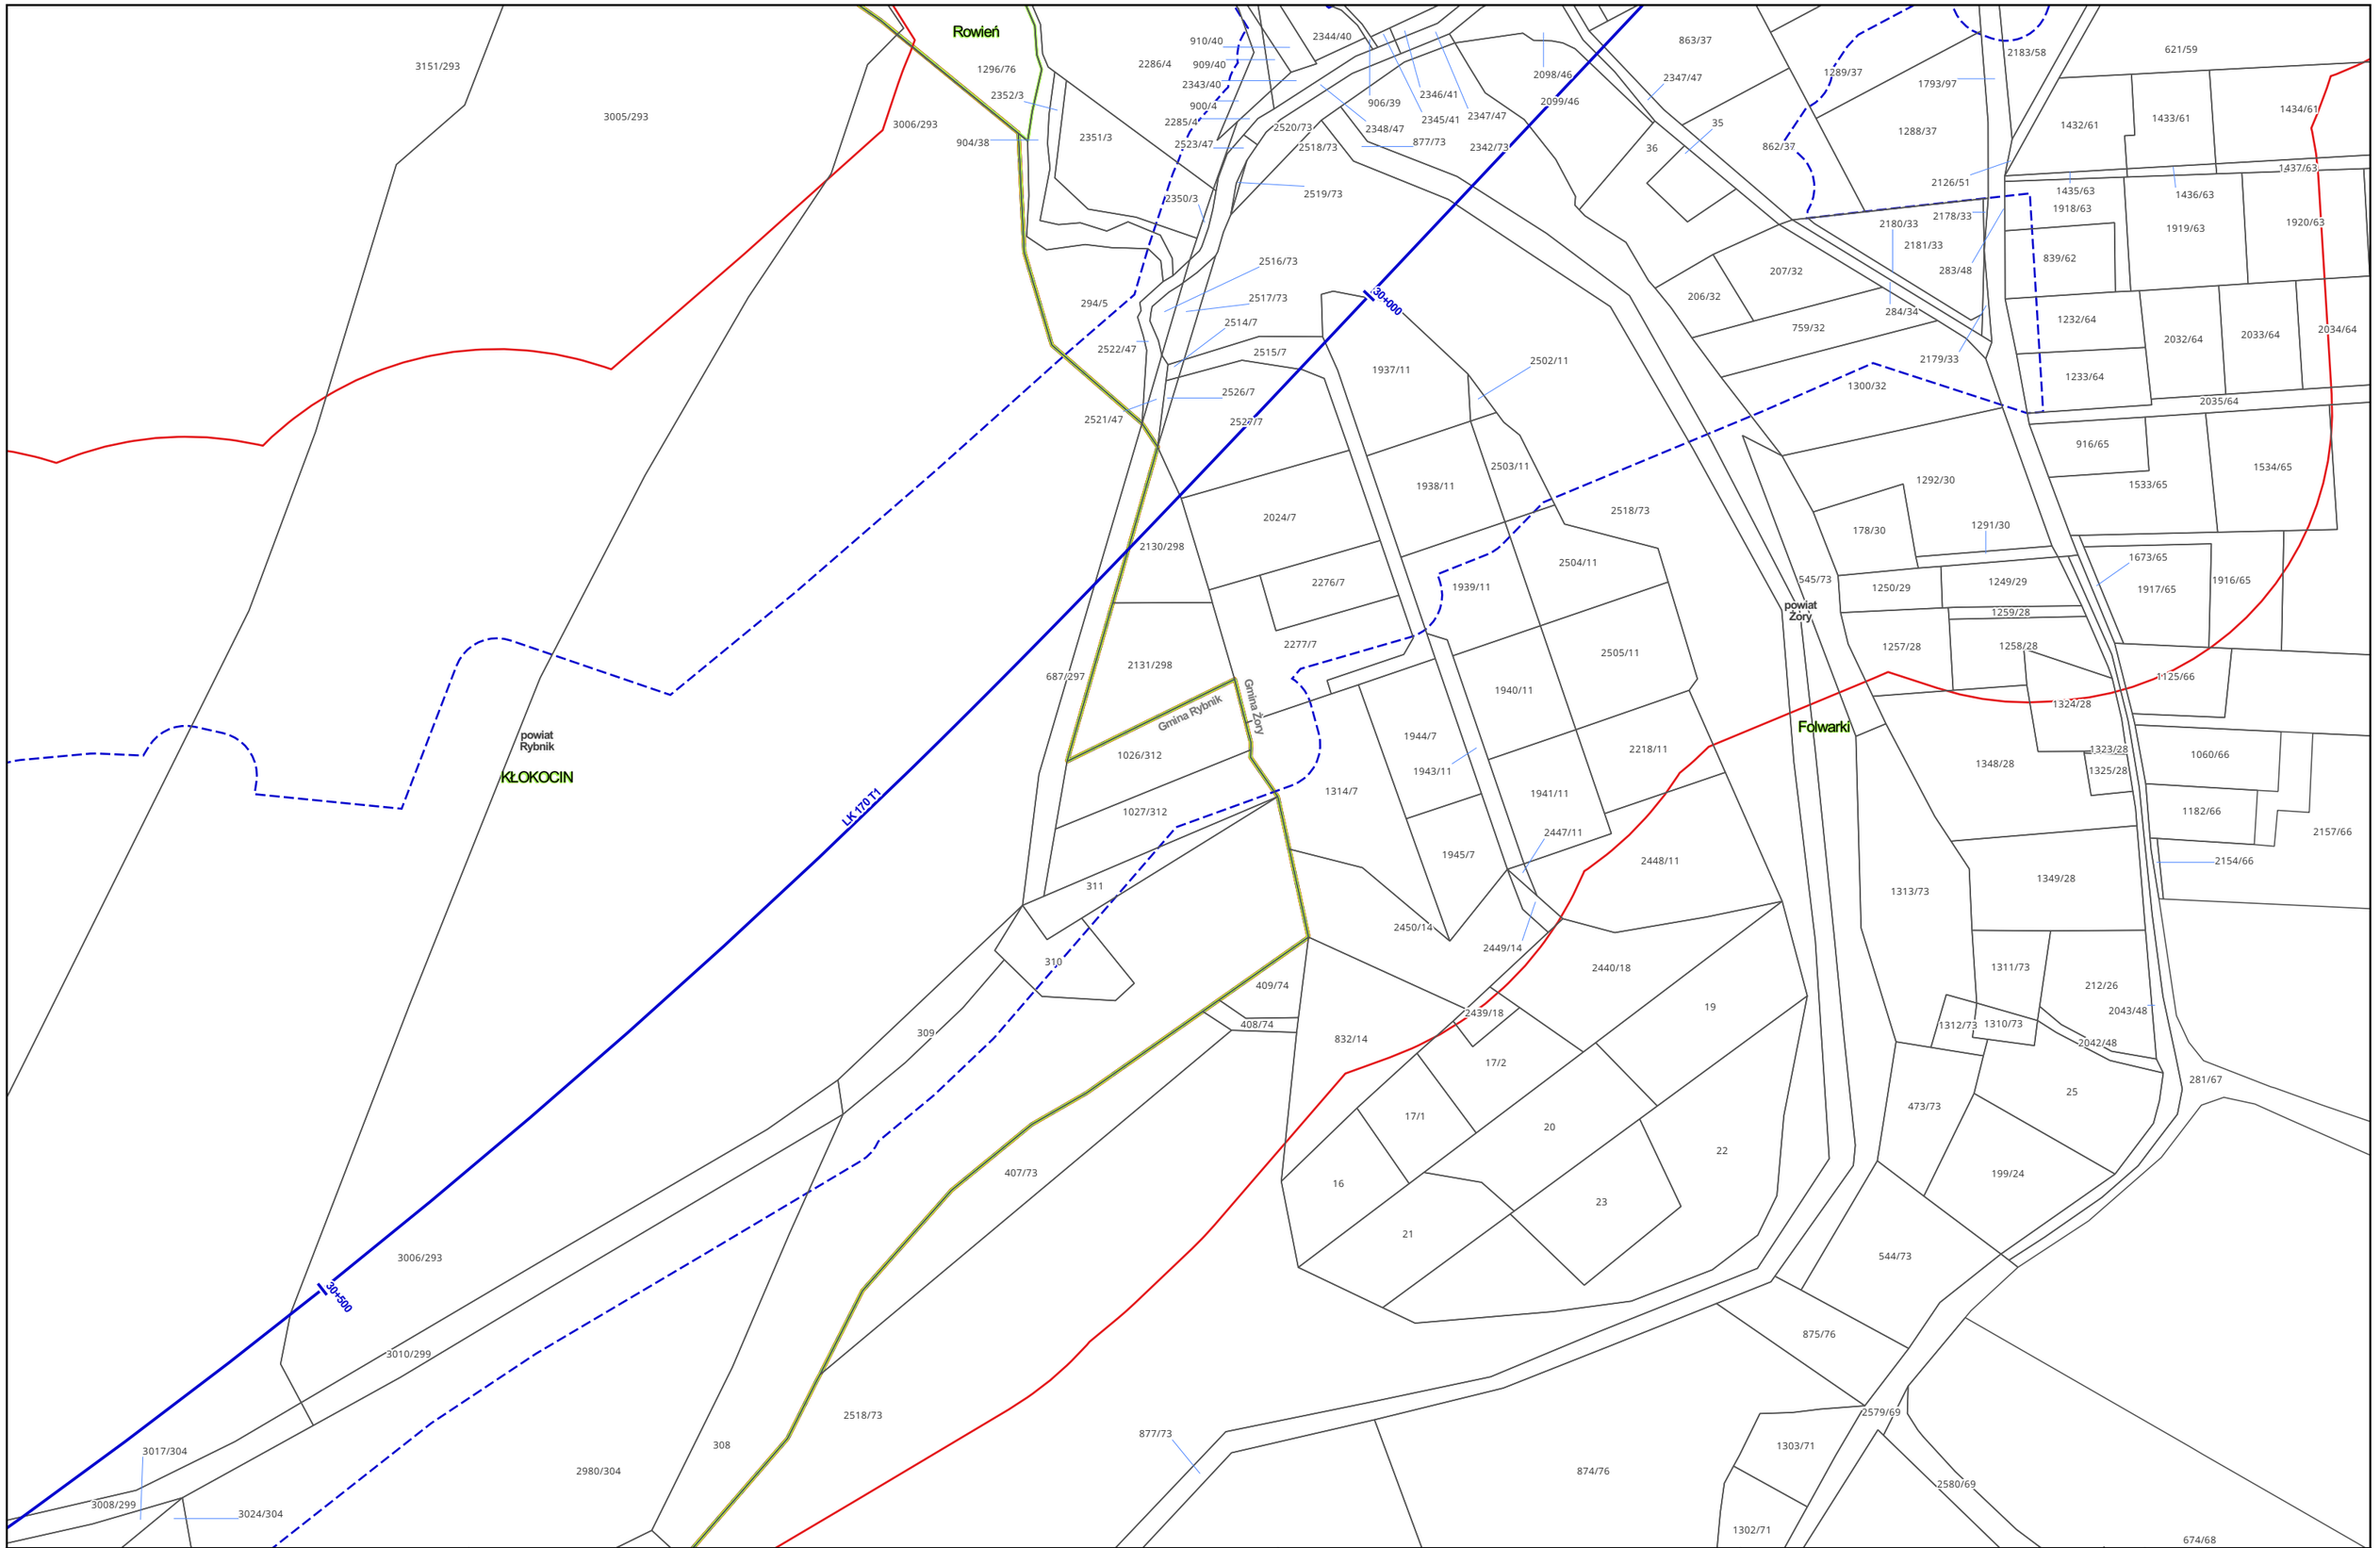

Zamawiający: PORT POLSKA	Centralny Port Komunikacyjny Sp. z o.o. Al. Jerozolimskie 142b, 02-305 Warszawa	Wykonawca: DOHWA ENGINEERING	Dohwa Engineering Co., Ltd. (Lider) adres korespondencyjny: (Daechi-dong) 438 Samseong-ro, Gangnam-gu, Seoul 06178, Republika Korei	KOREA NATIONAL RAILWAY	KOREA NATIONAL RAILWAY (Partner) adres korespondencyjny: 242 Jungang-ro, Dong-gu, Daejeon 34618, Republika Korei
Inwestycja: PORT POLSKA Rzeczpospolita Polska Dofinansowane przez Unię Europejską Projekt pn. „Utworzenie nowego połączenia transgranicznego na odcinku Katowice - Ostrawa sieci kompleksowej TEN-T (Etap I)" jest dofinansowany przez Unię Europejską z Instrumentu „Łącząc Europę"		Tytuł: Mapa z przewidywanym terenem, na którym będzie realizowane przedsięwzięcie oraz obszarem, na który będzie oddziaływać przedsięwzięcie 0 25 50 m		Arkusz nr 110/203 Skala 1:2000 Data 10.2026 Format wydruku A3	

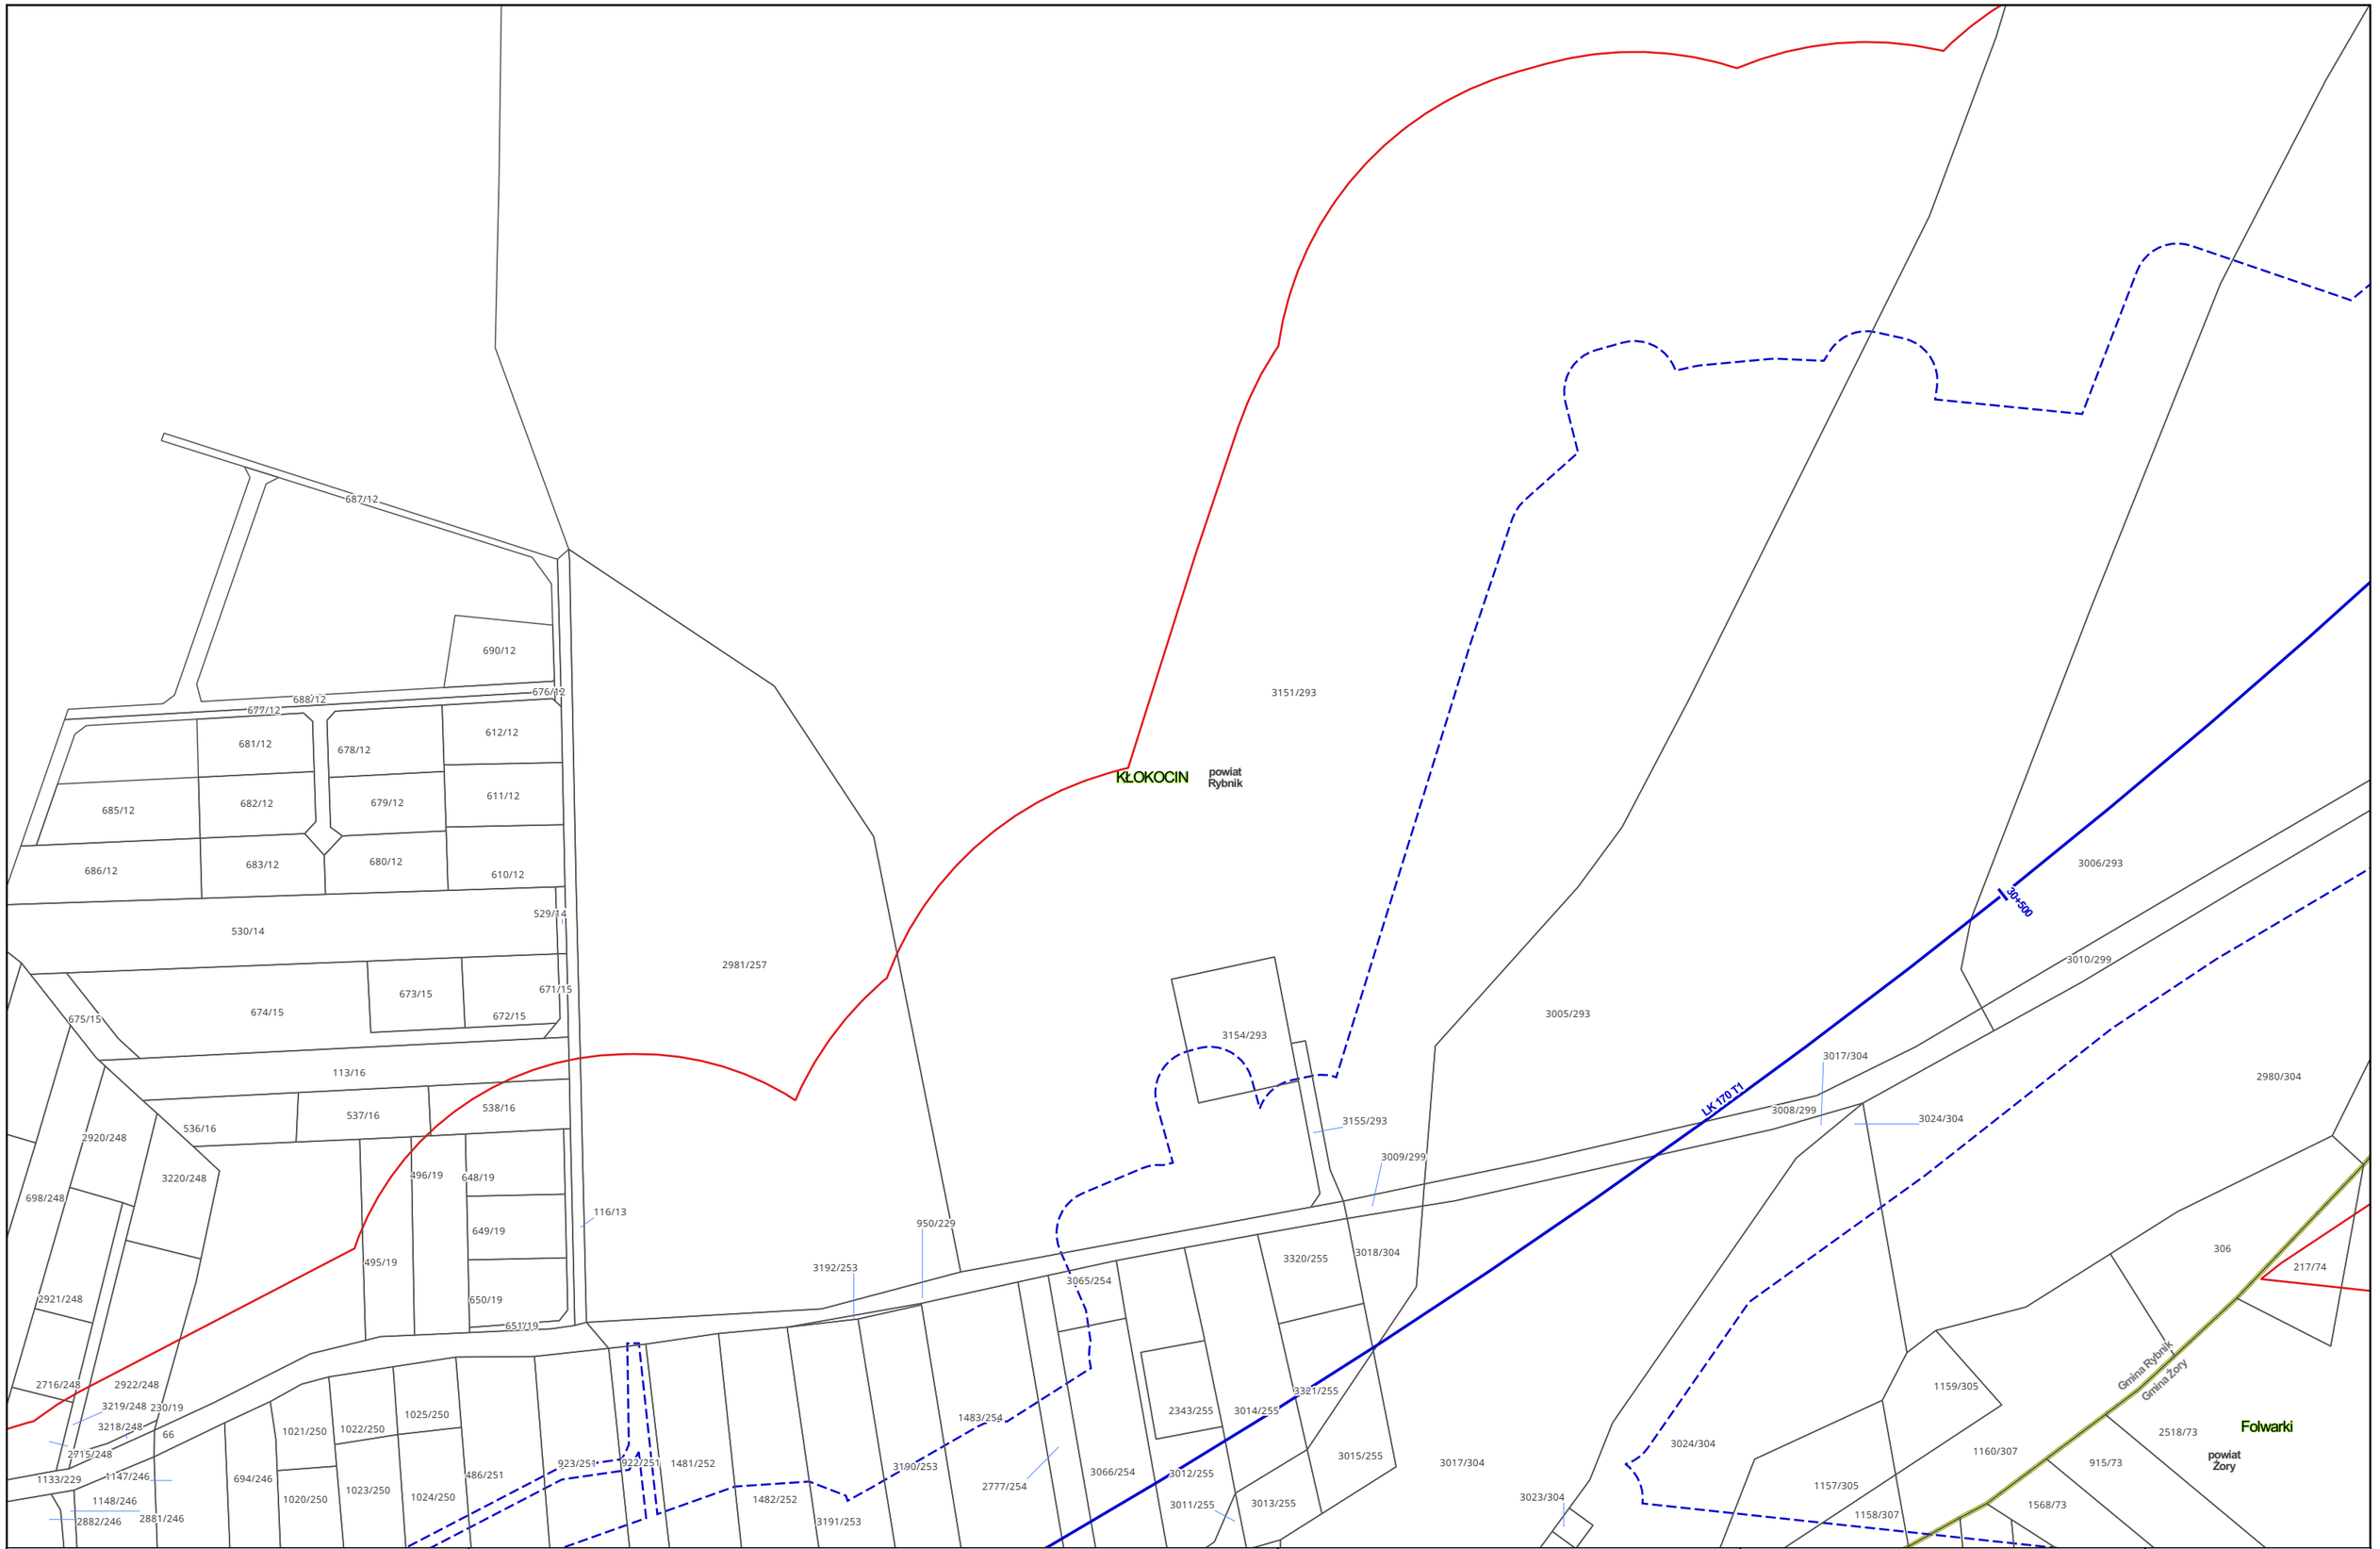

Zamawiający:

PORT POLSKA

Centralny Port Komunikacyjny Sp. z o.o.
Al. Jerozolimskie 142b,
02-305 Warszawa

Wykonawca:

DOHWA ENGINEERING

Dohwa Engineering Co., Ltd. (Lider)
adres korespondencyjny:
(Daechi-dong) 438 Samseong-ro,
Gangnam-gu, Seoul 06178,
Republika Korei

KOREA NATIONAL RAILWAY

KOREA NATIONAL RAILWAY (Partner)
adres korespondencyjny:
242 Jungang-ro, Dong-gu,
Daejeon 34618,
Republika Korei

Inwestycja:

PORT POLSKA

Rzeczpospolita Polska

Dofinansowane przez Unię Europejską


Projekt pn. „Utworzenie nowego połączenia transgranicznego na odcinku Katowice - Ostrawa sieci kompleksowej TEN-T (Etap I)" jest dofinansowany przez Unię Europejską z Instrumentu „Łącząc Europę"

Tytuł:

Mapa z przewidywanym terenem, na którym będzie realizowane przedsięwzięcie oraz obszarem, na który będzie oddziaływać przedsięwzięcie

0 25 50 m

Arkusz nr 111/203
Skala 1:2000
Data 10.2026
Format wydruku A3

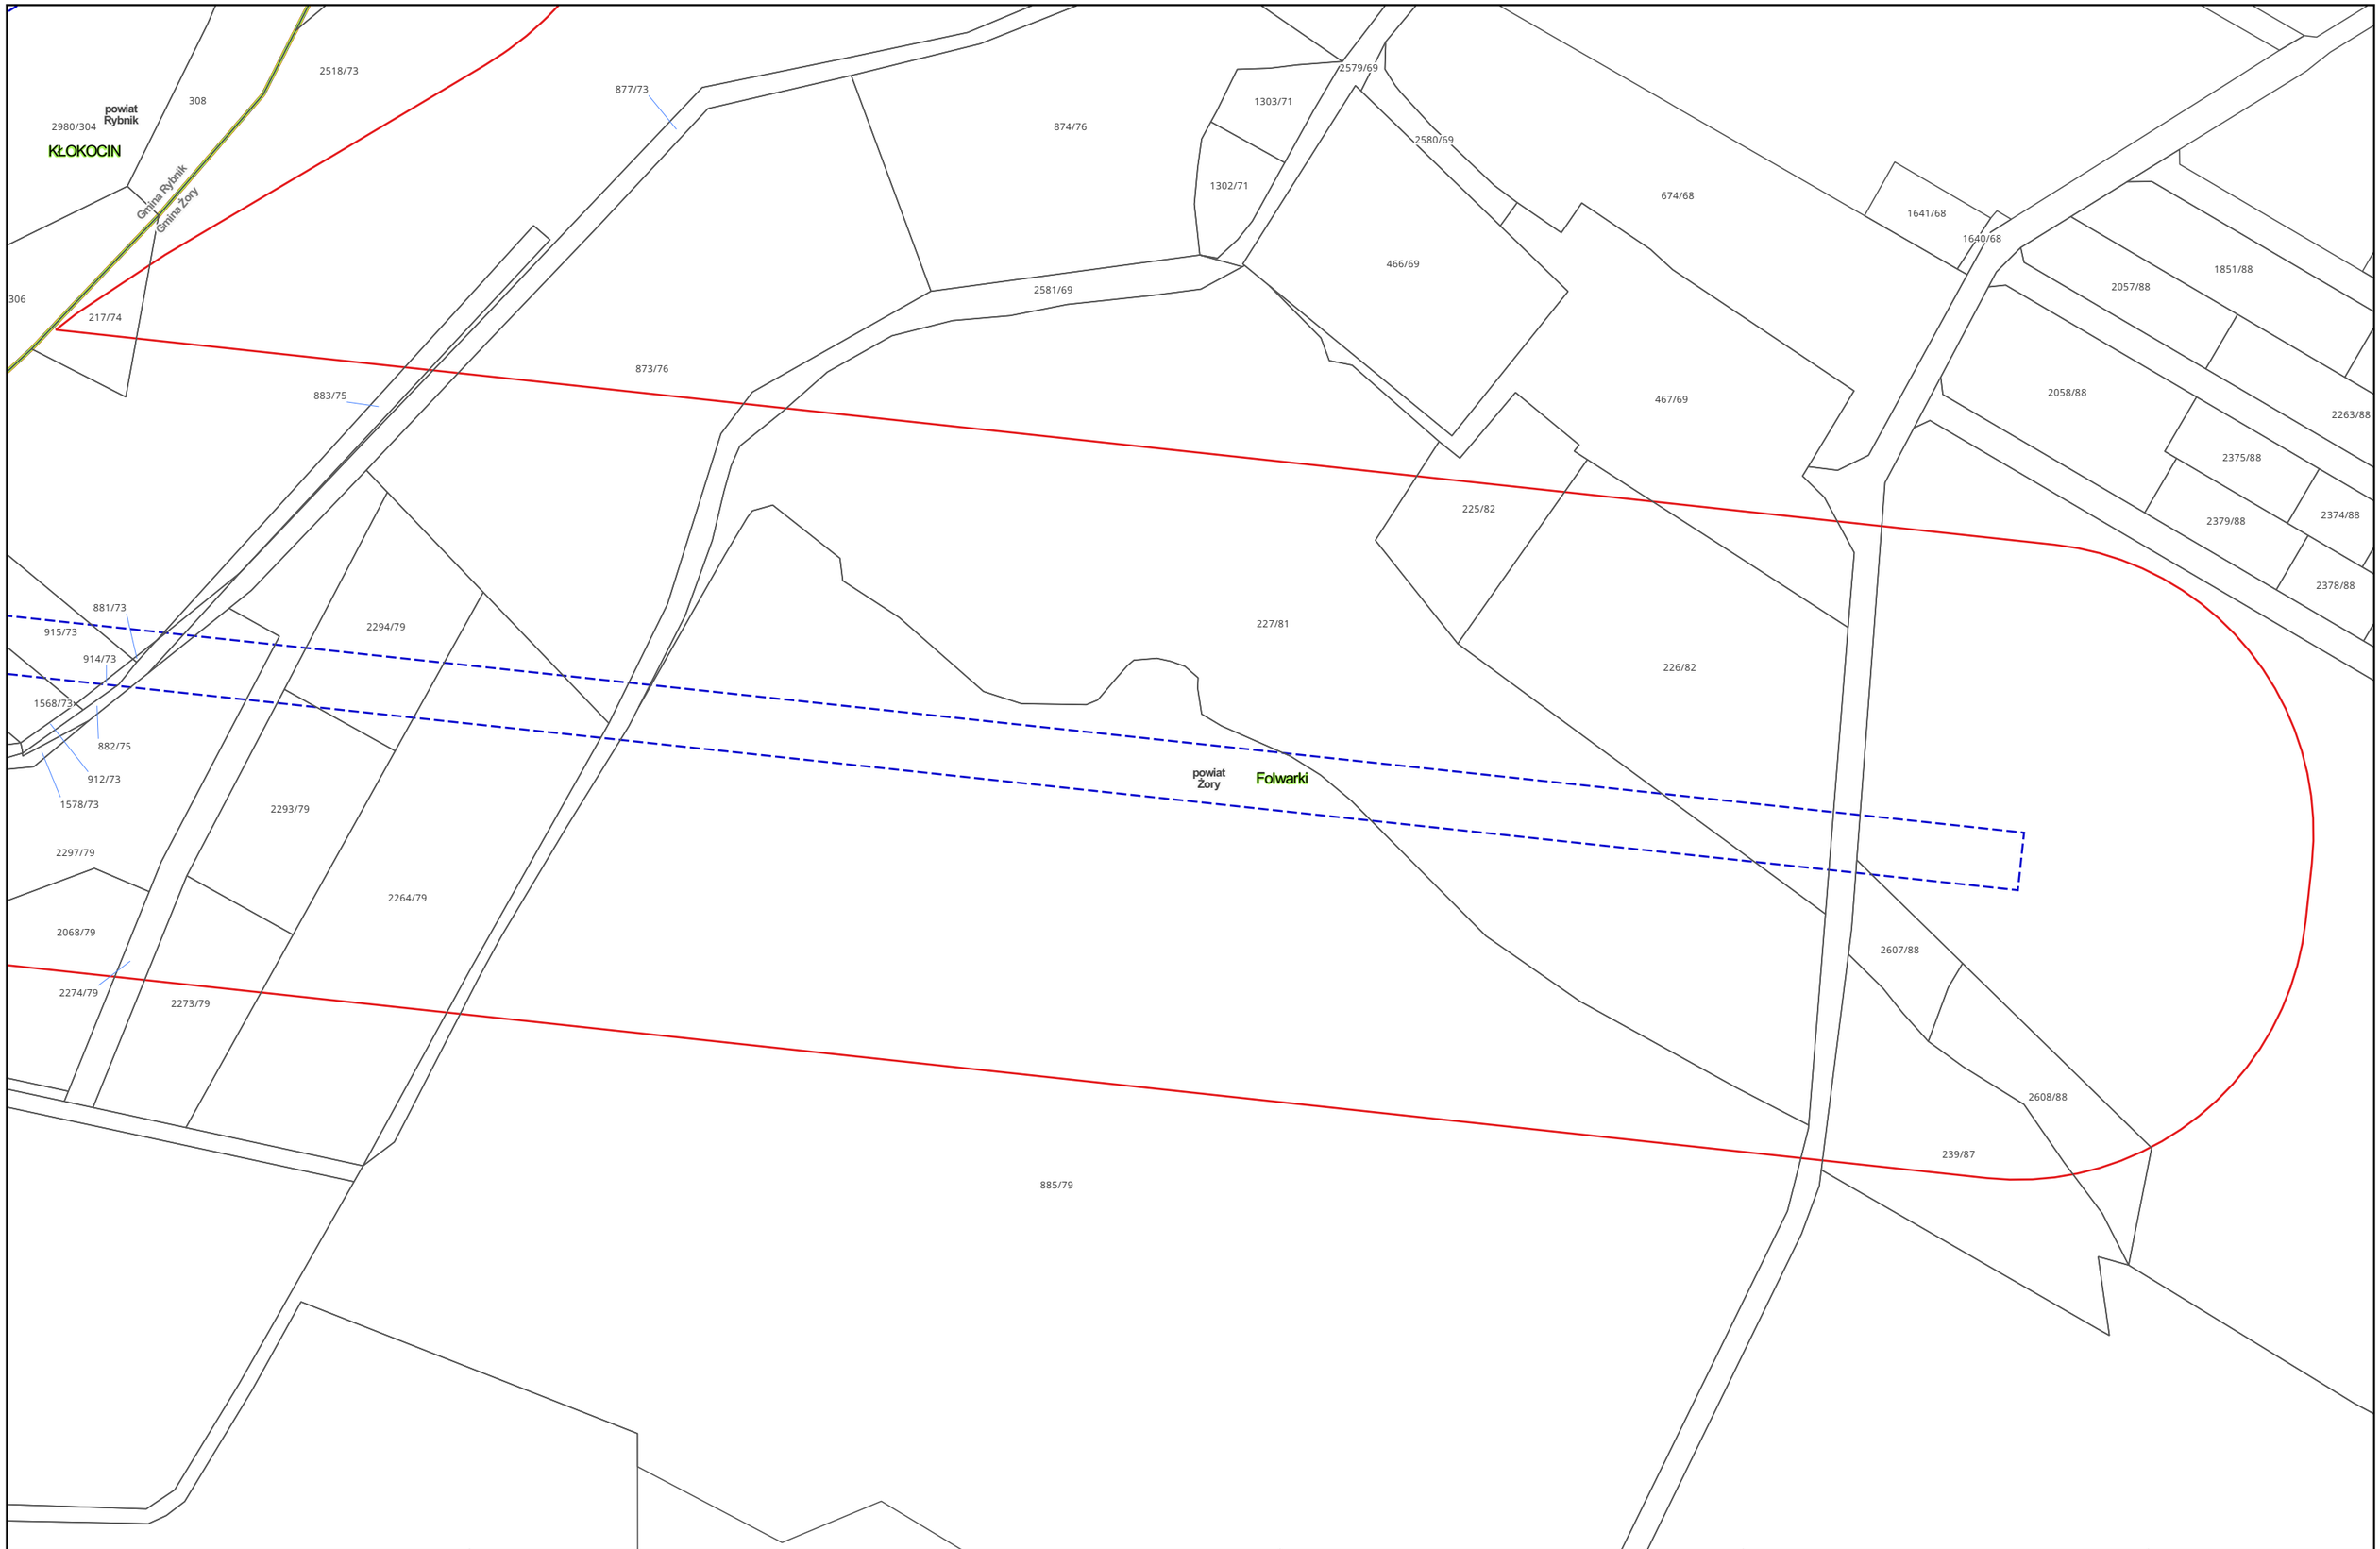

Zamawiający:
PORT POLSKA
Centralny Port Komunikacyjny Sp. z o.o.
Al. Jerozolimskie 142b,
02-305 Warszawa

Wykonawca:
DOHWA ENGINEERING
Dohwa Engineering Co., Ltd. (Lider)
adres korespondencyjny:
(Daechi-dong) 438 Samseong-ro,
Gangnam-gu, Seoul 06178,
Republika Korei


KOREA NATIONAL RAILWAY
KOREA NATIONAL RAILWAY (Partner)
adres korespondencyjny:
242 Jungang-ro, Dong-gu,
Daejeon 34618,
Republika Korei

Inwestycja:
PORT POLSKA
Rzeczpospolita Polska
Dofinansowane przez Unię Europejską
Projekt pn. „Utworzenie nowego połączenia transgranicznego na odcinku Katowice - Ostrawa sieci kompleksowej TEN-T (Etap I)" jest dofinansowany przez Unię Europejską z Instrumentu „Łącząc Europę"

Tytuł:
Mapa z przewidywanym terenem, na którym będzie realizowane przedsięwzięcie oraz obszarem, na który będzie oddziaływać przedsięwzięcie

0 25 50 m

Arkusz nr 112/203
Skala 1:2000
Data 10.2026
Format wydruku A3

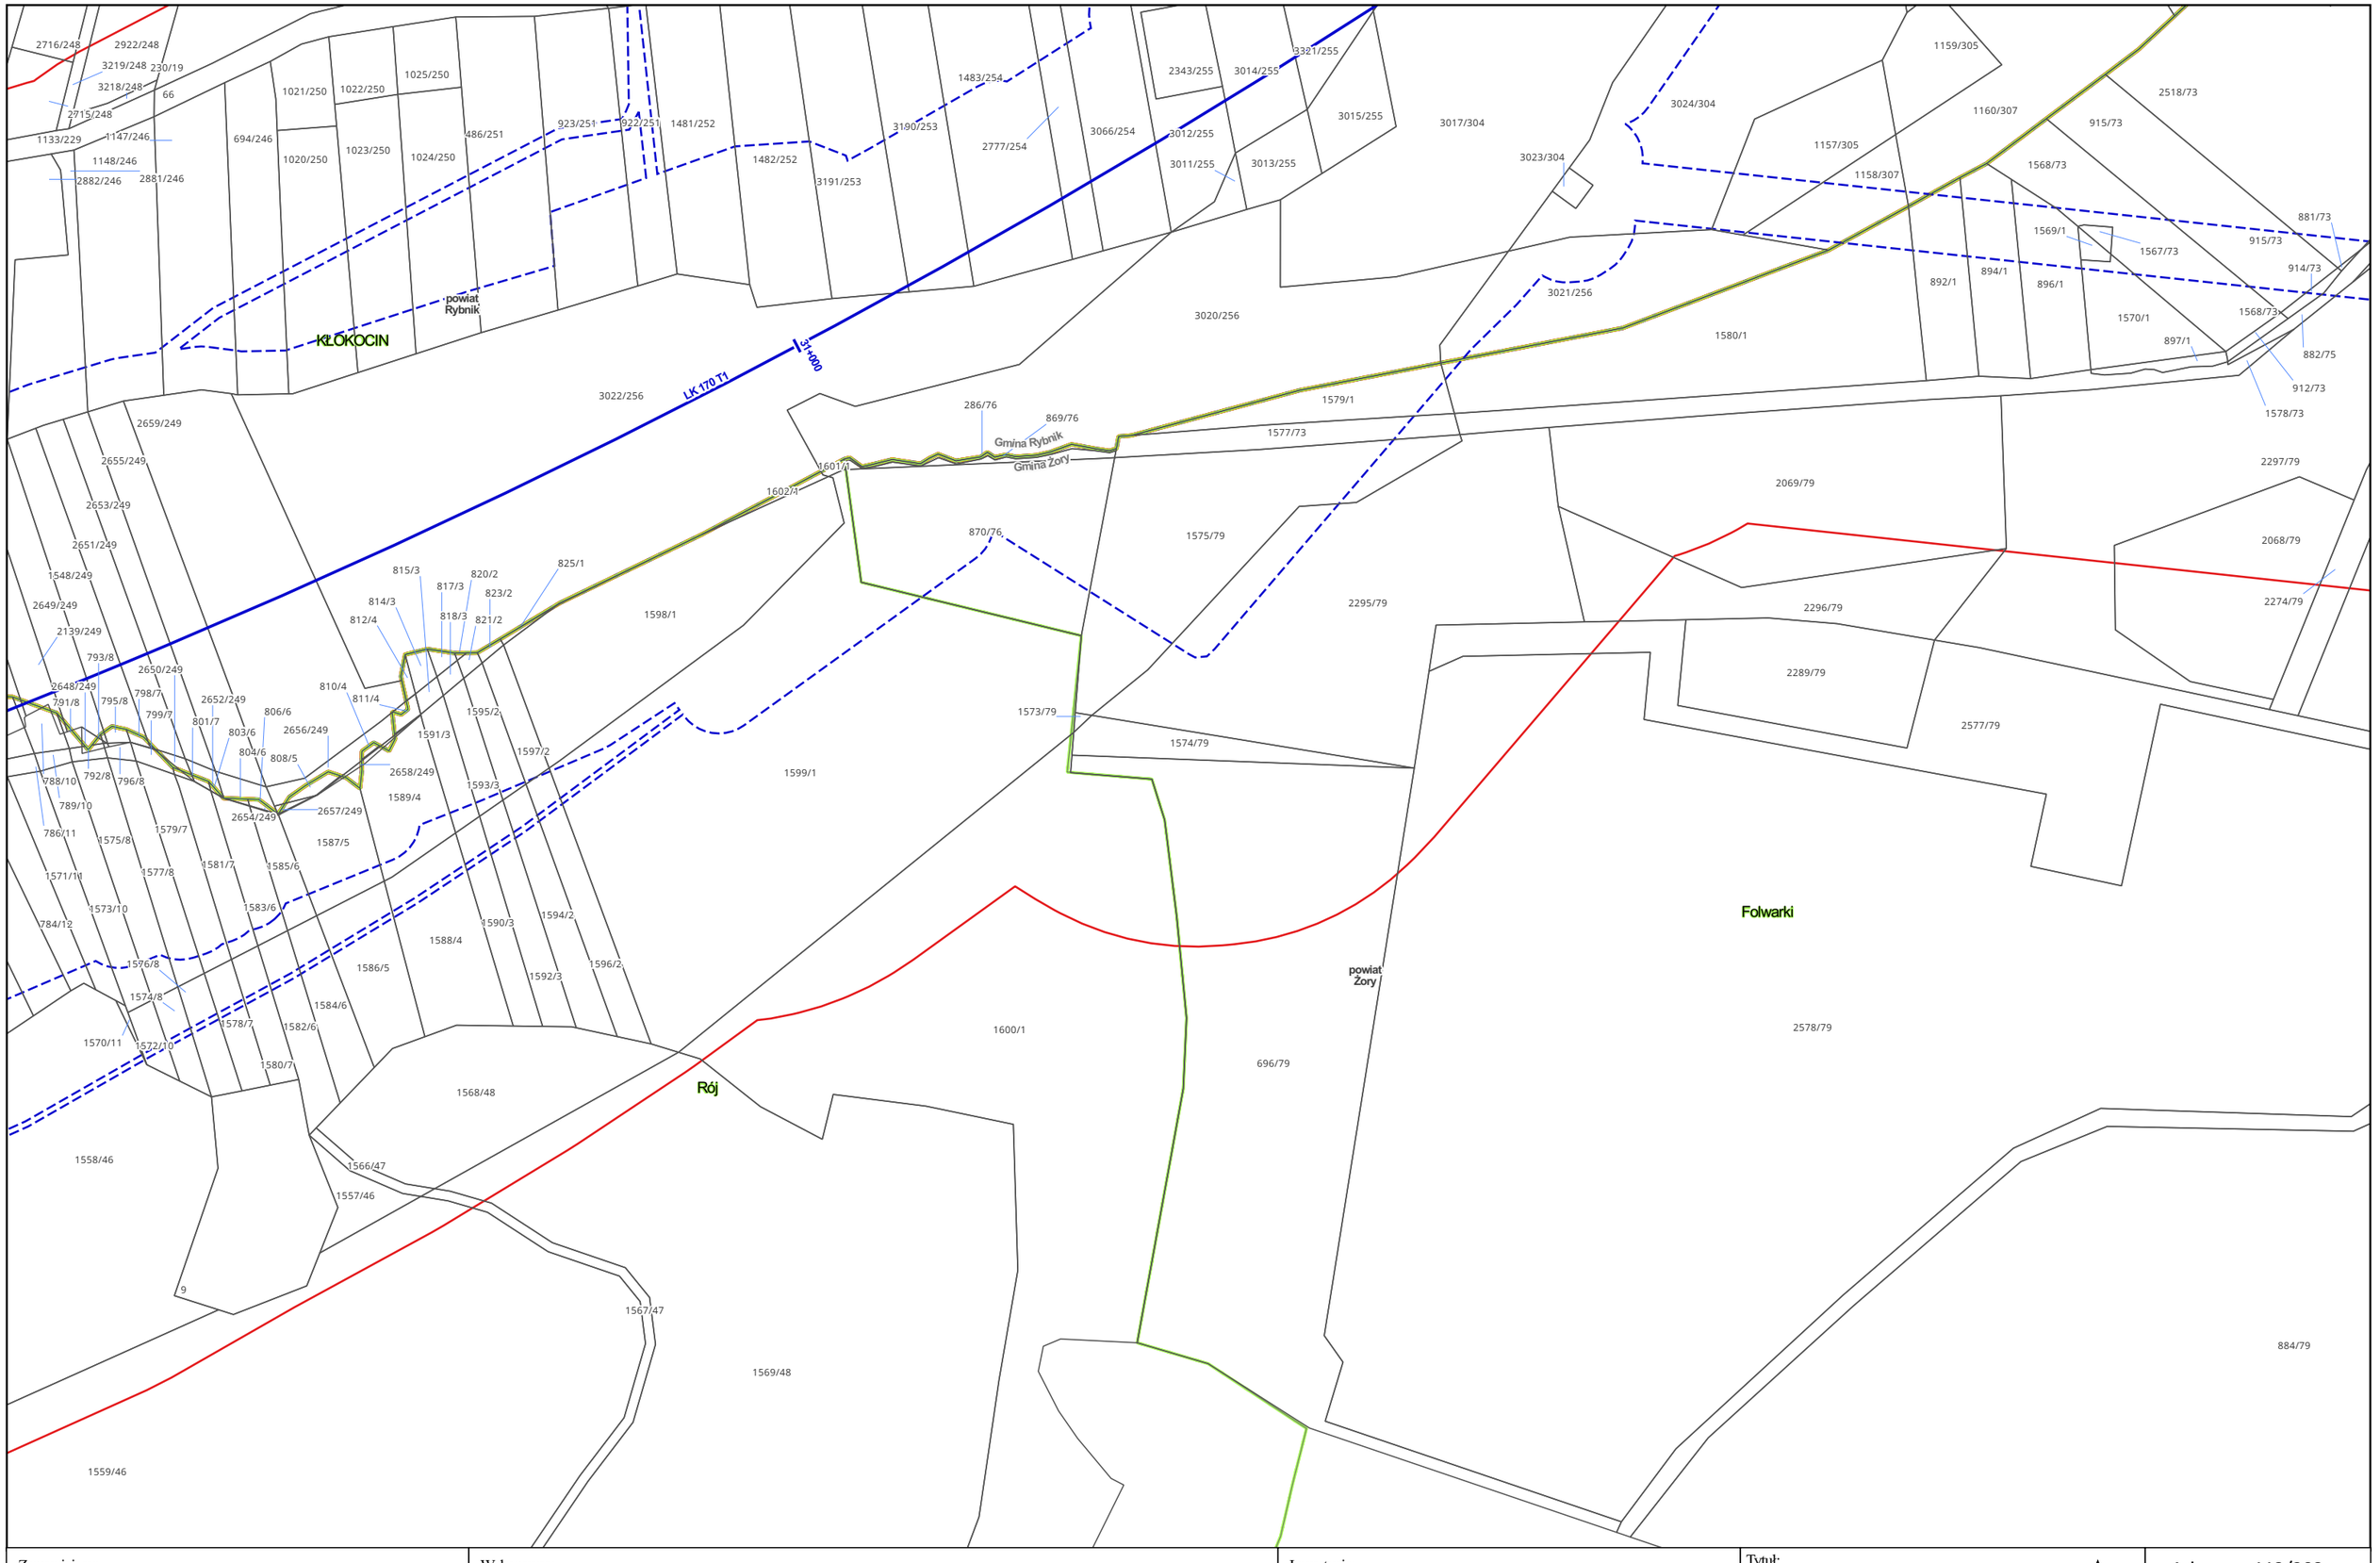

Zamawiający:

PORT POLSKA

Centralny Port Komunikacyjny Sp. z o.o.
Al. Jerozolimskie 142b,
02-305 Warszawa

Wykonawca:

DOHWA ENGINEERING

Dohwa Engineering Co., Ltd. (Lider)
adres korespondencyjny:
(Daechi-dong) 438 Samseong-ro,
Gangnam-gu, Seoul 06178,
Republika Korei

KOREA NATIONAL RAILWAY

KOREA NATIONAL RAILWAY (Partner)
adres korespondencyjny:
242 Jungang-ro, Dong-gu,
Daejeon 34618,
Republika Korei

Inwestycja:

PORT POLSKA

Rzeczpospolita Polska


Dofinansowane przez Unię Europejską


Projekt pn. „Utworzenie nowego połączenia transgranicznego na odcinku Katowice - Ostrawa sieci kompleksowej TEN-T (Etap II" jest dofinansowany przez Unię Europejską z Instrumentu „Łącząc Europę"

Tytuł:
Mapa z przewidywanym terenem, na którym będzie realizowane przedsięwzięcie oraz obszarem, na który będzie oddziaływać przedsięwzięcie

0 25 50 m

Arkusz nr 113/203
Skala 1:2000
Data 10.2026
Format wydruku A3

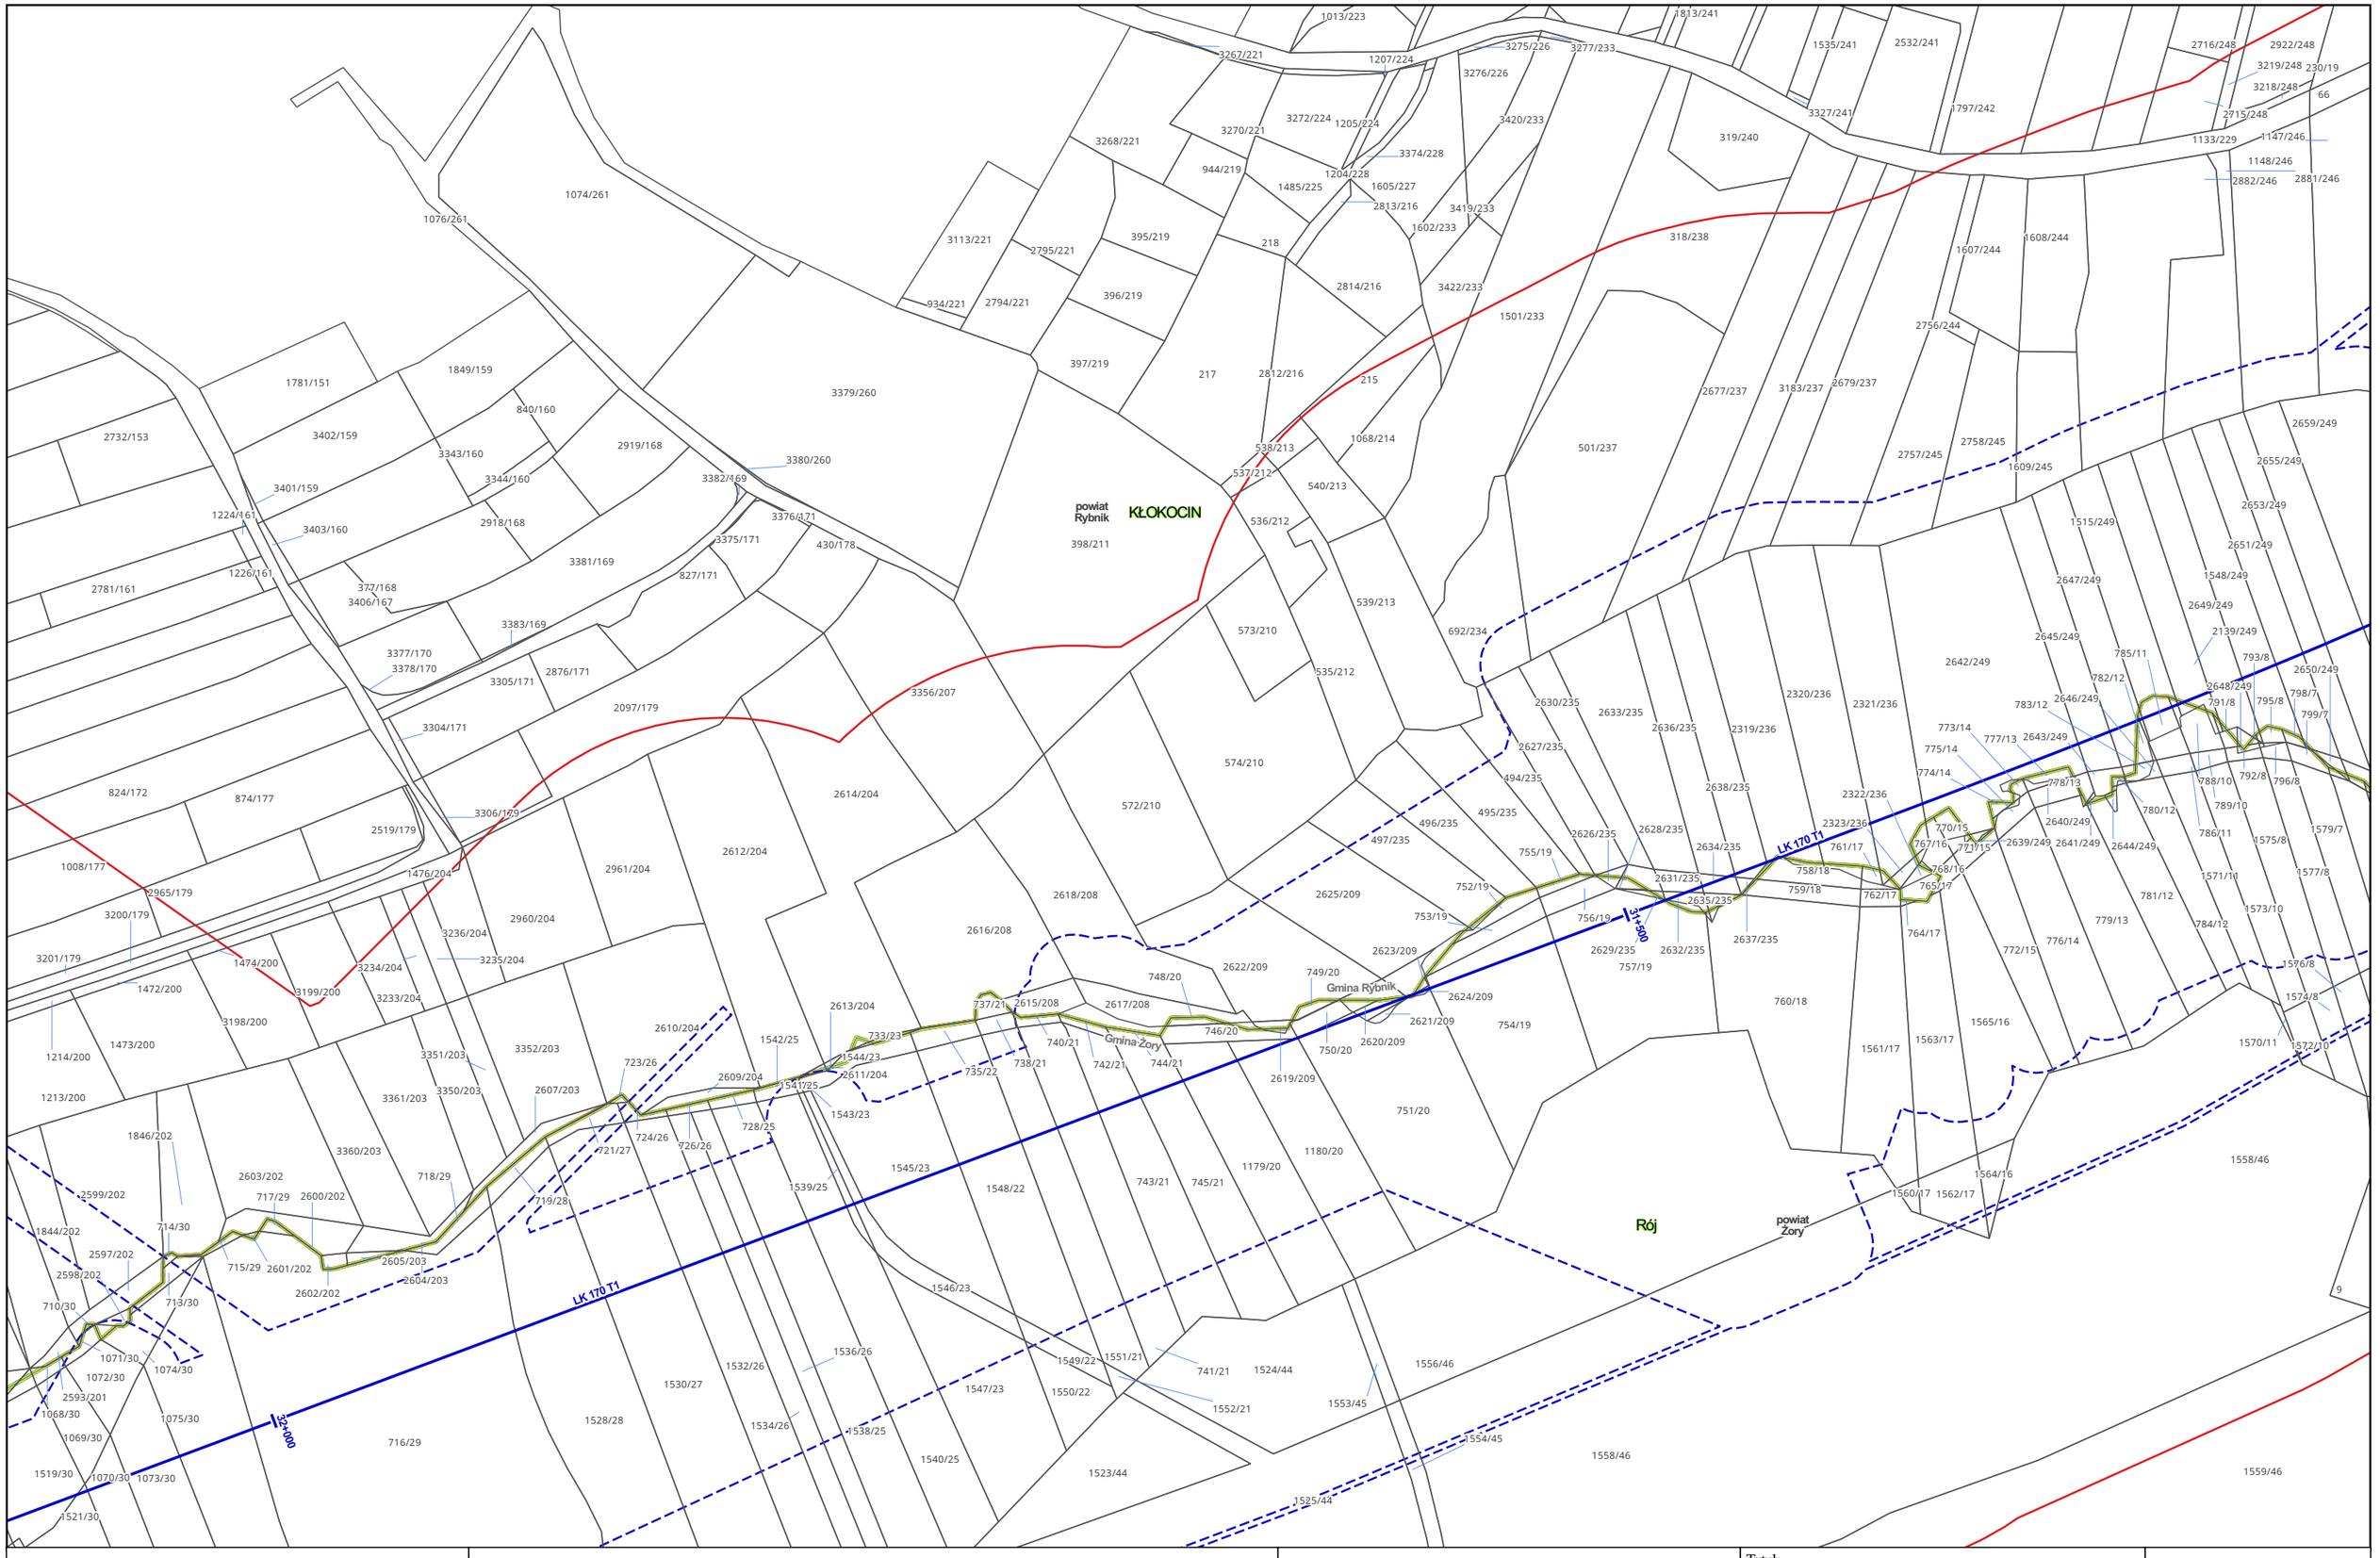
powiat Rybnik
KŁOKOCIN
Gmina Rybnik
Gmina Żory
powiat Żory
Rój
LK 170 T1
32+000
31+800
1074/261
1076/261
1781/151
1849/159
2732/153
3402/159
840/160
3343/160
3344/160
2919/168
3380/260
3382/169
3401/159
1224/161
3403/160
2918/168
3376/171
3375/171
430/178
1226/161
2781/161
377/168
3406/167
3381/169
827/171
3383/169
3377/170
3378/170
3305/171
2876/171
2097/179
3304/171
824/172
874/177
3306/179
2519/179
1008/177
1476/204
2965/179
3200/179
3201/179
1472/200
1474/200
3199/200
3234/204
3233/204
3236/204
3235/204
2960/204
2961/204
2612/204
3198/200
1473/200
1214/200
1213/200
3351/203
3352/203
3361/203
3350/203
3360/203
1846/202
2603/202
2599/202
717/29
2600/202
718/29
714/30
1844/202
2597/202
2598/202
715/29
2601/202
2605/203
2604/203
2602/202
710/30
713/30
1071/30
1072/30
1074/30
2593/201
1068/30
1075/30
1069/30
1519/30
1070/30
1073/30
1521/30
716/29
1528/28
1530/27
1532/26
1534/26
1538/25
1536/26
1540/25
1523/44
1525/44
1539/25
1545/23
1546/23
1547/23
1548/22
1549/22
1550/22
1551/21
1552/21
1553/45
1554/45
1524/44
741/21
743/21
745/21
1179/20
1180/20
751/20
1558/46
1559/46
1556/46
1560/17
1562/17
1564/16
1561/17
1563/17
1565/16
760/18
754/19
1571/11
1570/11
1572/10
1574/8
1576/8
1577/8
1575/8
1579/7
1573/10
784/12
786/11
789/10
788/10
792/8
796/8
798/7
799/7
795/8
791/8
793/8
785/11
782/12
783/12
780/12
781/12
779/13
776/14
772/15
764/17
768/16
767/16
771/15
770/15
775/14
774/14
773/14
777/13
778/13
2716/248
2922/248
3219/248
230/19
3218/248
66
2715/248
1133/229
1147/246
1148/246
2882/246
2881/246
1797/242
1535/241
2532/241
1813/241
3327/241
319/240
318/238
1607/244
1608/244
2756/244
2659/249
2655/249
2653/249
2651/249
1548/249
2649/249
2139/249
2648/249
2650/249
2646/249
2643/249
2642/249
2645/249
1515/249
2647/249
1609/245
2758/245
2757/245
2679/237
3183/237
2677/237
501/237
1068/214
538/213
537/212
540/213
536/212
539/213
573/210
535/212
574/210
572/210
692/234
2320/236
2321/236
2319/236
2322/236
2323/236
2640/249
2639/249
2641/249
2644/249
2637/235
2638/235
2636/235
2633/235
2630/235
2627/235
494/235
496/235
495/235
497/235
2626/235
2628/235
2634/235
2631/235
2635/235
2632/235
2629/235
757/19
761/17
758/18
759/18
762/17
765/17
755/19
752/19
753/19
756/19
3420/233
3276/226
3275/226
3277/233
1207/224
3267/221
1013/223
3268/221
3270/221
3272/224
1205/224
3374/228
944/219
1204/228
1485/225
1605/227
2813/216
3419/233
1602/233
3422/233
1501/233
2814/216
218
217
2812/216
215
395/219
396/219
397/219
398/211
3379/260
3356/207
2614/204
3113/221
2795/221
934/221
2794/221
1542/25
2613/204
1544/23
2611/204
733/23
737/21
2615/208
2617/208
740/21
742/21
744/21
746/20
748/20
749/20
750/20
2624/209
2621/209
2620/209
2619/209
2622/209
2623/209
2625/209
2618/208
2616/208
2610/204
2609/204
1541/25
1543/23
723/26
724/26
726/26
728/25
721/27
719/28
735/22
738/21
Zamawiający:
PORT POLSKA
Centralny Port Komunikacyjny Sp. z o.o.
Al. Jerozolimskie 142b,
02-305 Warszawa
Wykonawca:
DOHWA ENGINEERING
Dohwa Engineering Co., Ltd. (Lider)
adres korespondencyjny:
(Daechi-dong) 438 Samseong-ro,
Gangnam-gu, Seoul 06178,
Republika Korei
KOREA NATIONAL RAILWAY
KOREA NATIONAL RAILWAY (Partner)
adres korespondencyjny:
242 Jungang-ro, Dong-gu,
Daejeon 34618,
Republika Korei
Inwestycja:
PORT POLSKA
Rzeczpospolita Polska
Dofinansowane przez Unię Europejską
Projekt pn. „Utworzenie nowego połączenia transgranicznego na odcinku Katowice - Ostrawa sieci kompleksowej TEN-T (Etap II)" jest dofinansowany przez Unię Europejską z Instrumentu „Łącząc Europę"
Tytuł:
Mapa z przewidywanym terenem, na którym będzie realizowane przedsięwzięcie oraz obszarem, na który będzie oddziaływać przedsięwzięcie
0
25
50 m
Arkusz nr 114/203
Skala 1:2000
Data 10.2026
Format wydruku A3

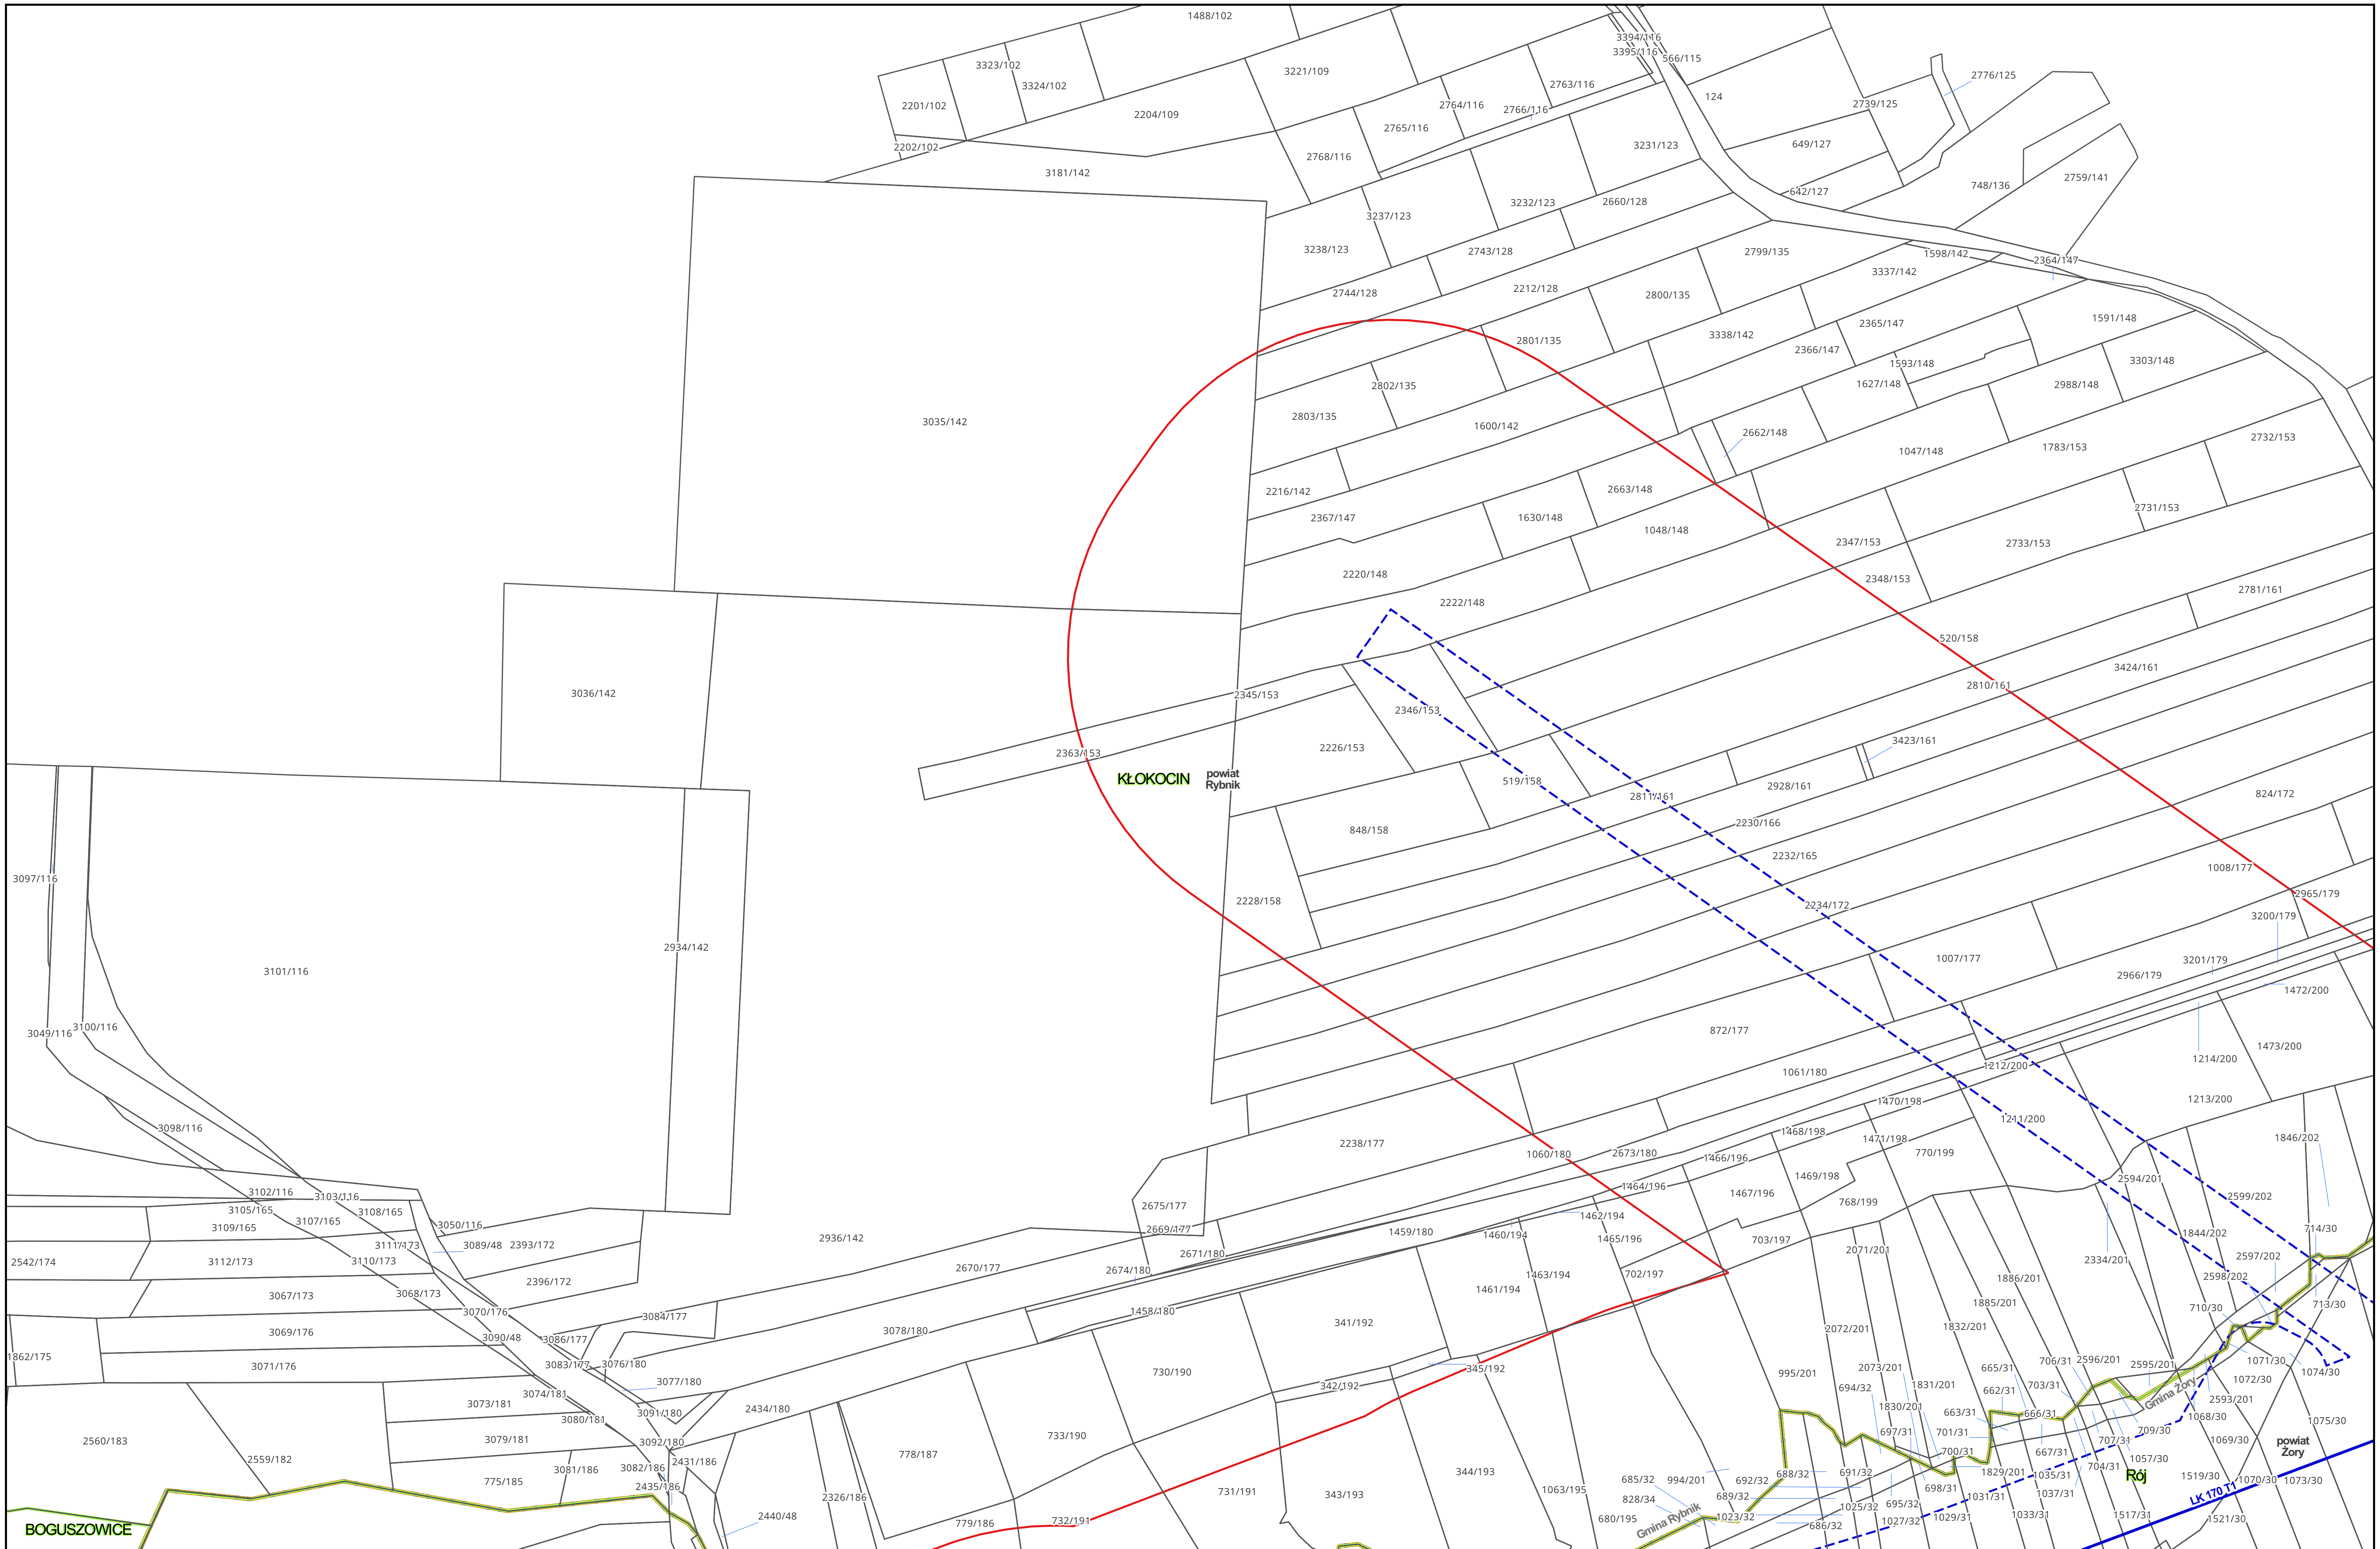

Zamawiający:

PORT POLSKA

Centralny Port Komunikacyjny Sp. z o.o.
Al. Jerozolimskie 142b,
02-305 Warszawa

Wykonawca:

DOHWA ENGINEERING

Dohwa Engineering Co., Ltd. (Lider)
adres korespondencyjny:
(Daechi-dong) 438 Samseong-ro,
Gangnam-gu, Seoul 06178,
Republika Korei

KOREA NATIONAL RAILWAY

KOREA NATIONAL RAILWAY (Partner)
adres korespondencyjny:
242 Jungang-ro, Dong-gu,
Daejeon 34618,
Republika Korei

Inwestycja:

PORT POLSKA

Rzeczpospolita Polska


Dofinansowane przez Unię Europejską

Projekt pn. „Utworzenie nowego połączenia transgranicznego na odcinku Katowice - Ostrawa sieci kompleksowej TEN-T (Etap I)" jest dofinansowany przez Unię Europejską z Instrumentu „Łącząc Europę"

Tytuł:
Mapa z przewidywanym terenem, na którym będzie realizowane przedsięwzięcie oraz obszarem, na który będzie oddziaływać przedsięwzięcie

0 25 50 m

Arkusz nr 115/203
Skala 1:2000
Data 10.2026
Format wydruku A3

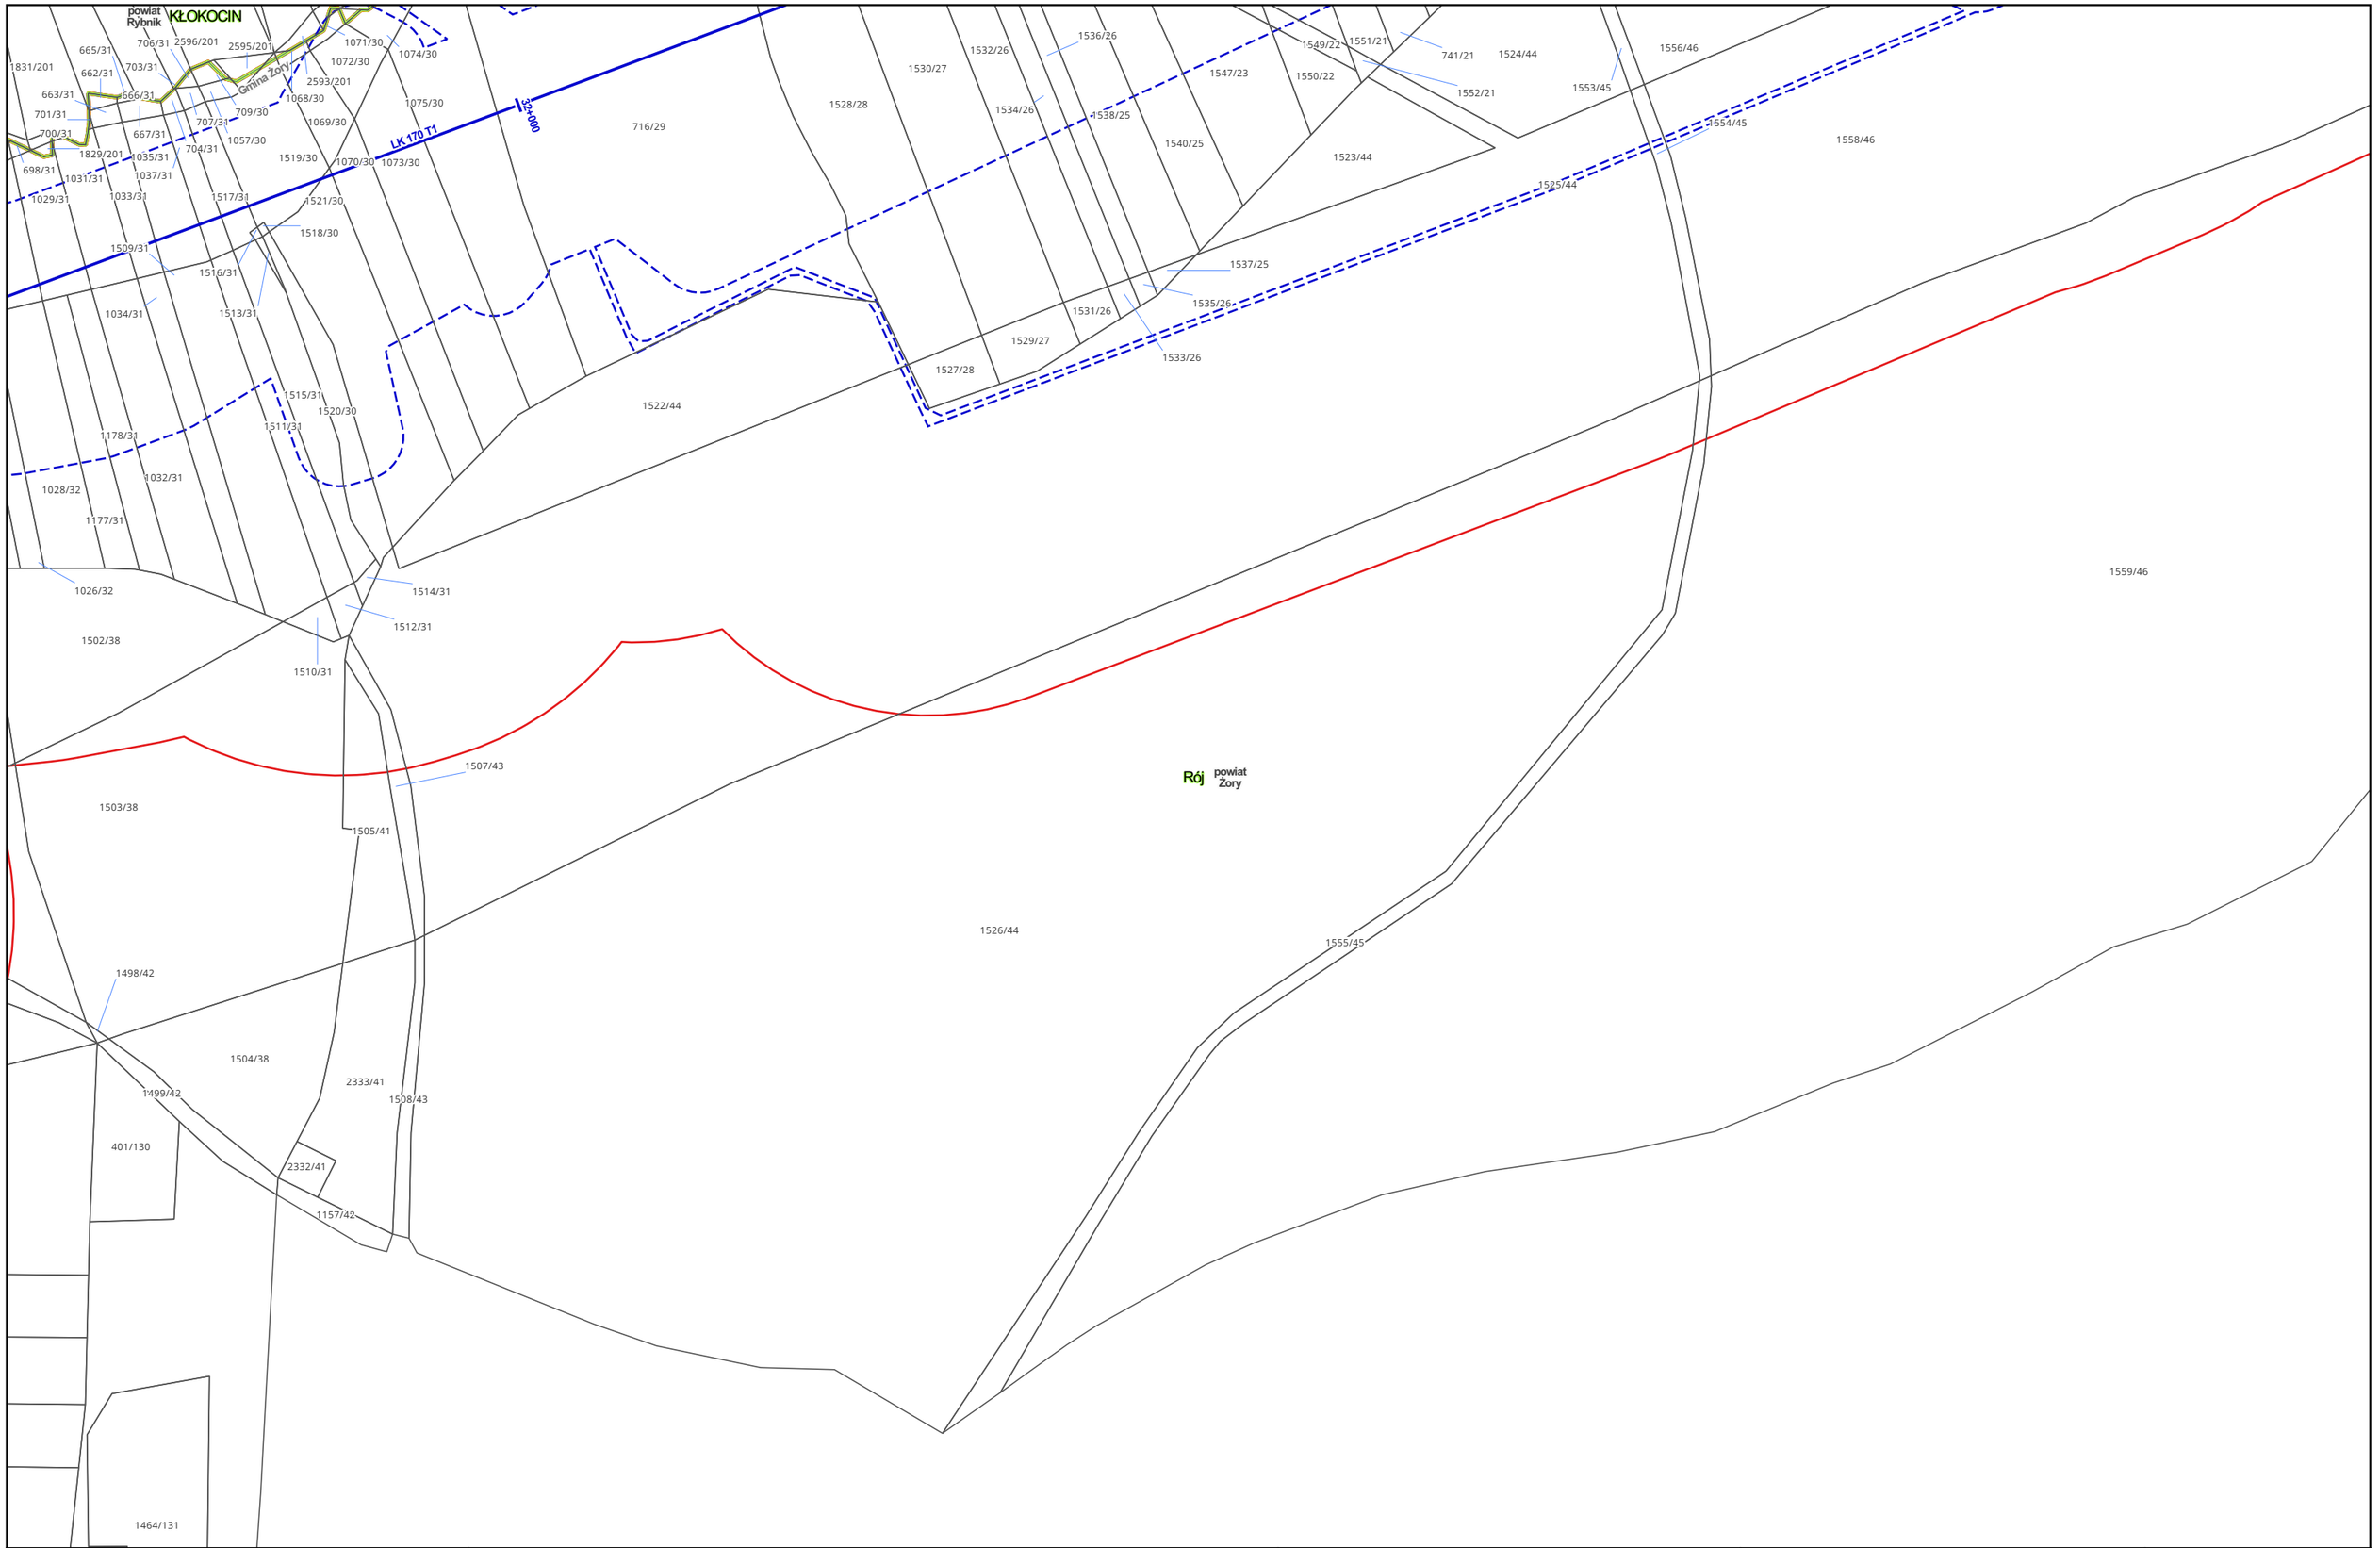

Zamawiający:

PORT POLSKA

Centralny Port Komunikacyjny Sp. z o.o.
Al. Jerozolimskie 142b,
02-305 Warszawa

Wykonawca:

DOHWA ENGINEERING

Dohwa Engineering Co., Ltd. (Lider)
adres korespondencyjny:
(Daechi-dong) 438 Samseong-ro,
Gangnam-gu, Seoul 06178,
Republika Korei

KOREA NATIONAL RAILWAY

KOREA NATIONAL RAILWAY (Partner)
adres korespondencyjny:
242 Jungang-ro, Dong-gu,
Daejeon 34618,
Republika Korei

Inwestycja:

PORT POLSKA

Rzeczpospolita Polska


Dofinansowane przez Unię Europejską

Projekt pn. „Utworzenie nowego połączenia transgranicznego na odcinku Katowice - Ostrawa sieci kompleksowej TEN-T (Etap I)" jest dofinansowany przez Unię Europejską z Instrumentu „Łącząc Europę"

Tytuł:
Mapa z przewidywanym terenem, na którym będzie realizowane przedsięwzięcie oraz obszarem, na który będzie oddziaływać przedsięwzięcie

0 25 50 m

Arkusz nr 116/203
Skala 1:2000
Data 10.2026
Format wydruku A3

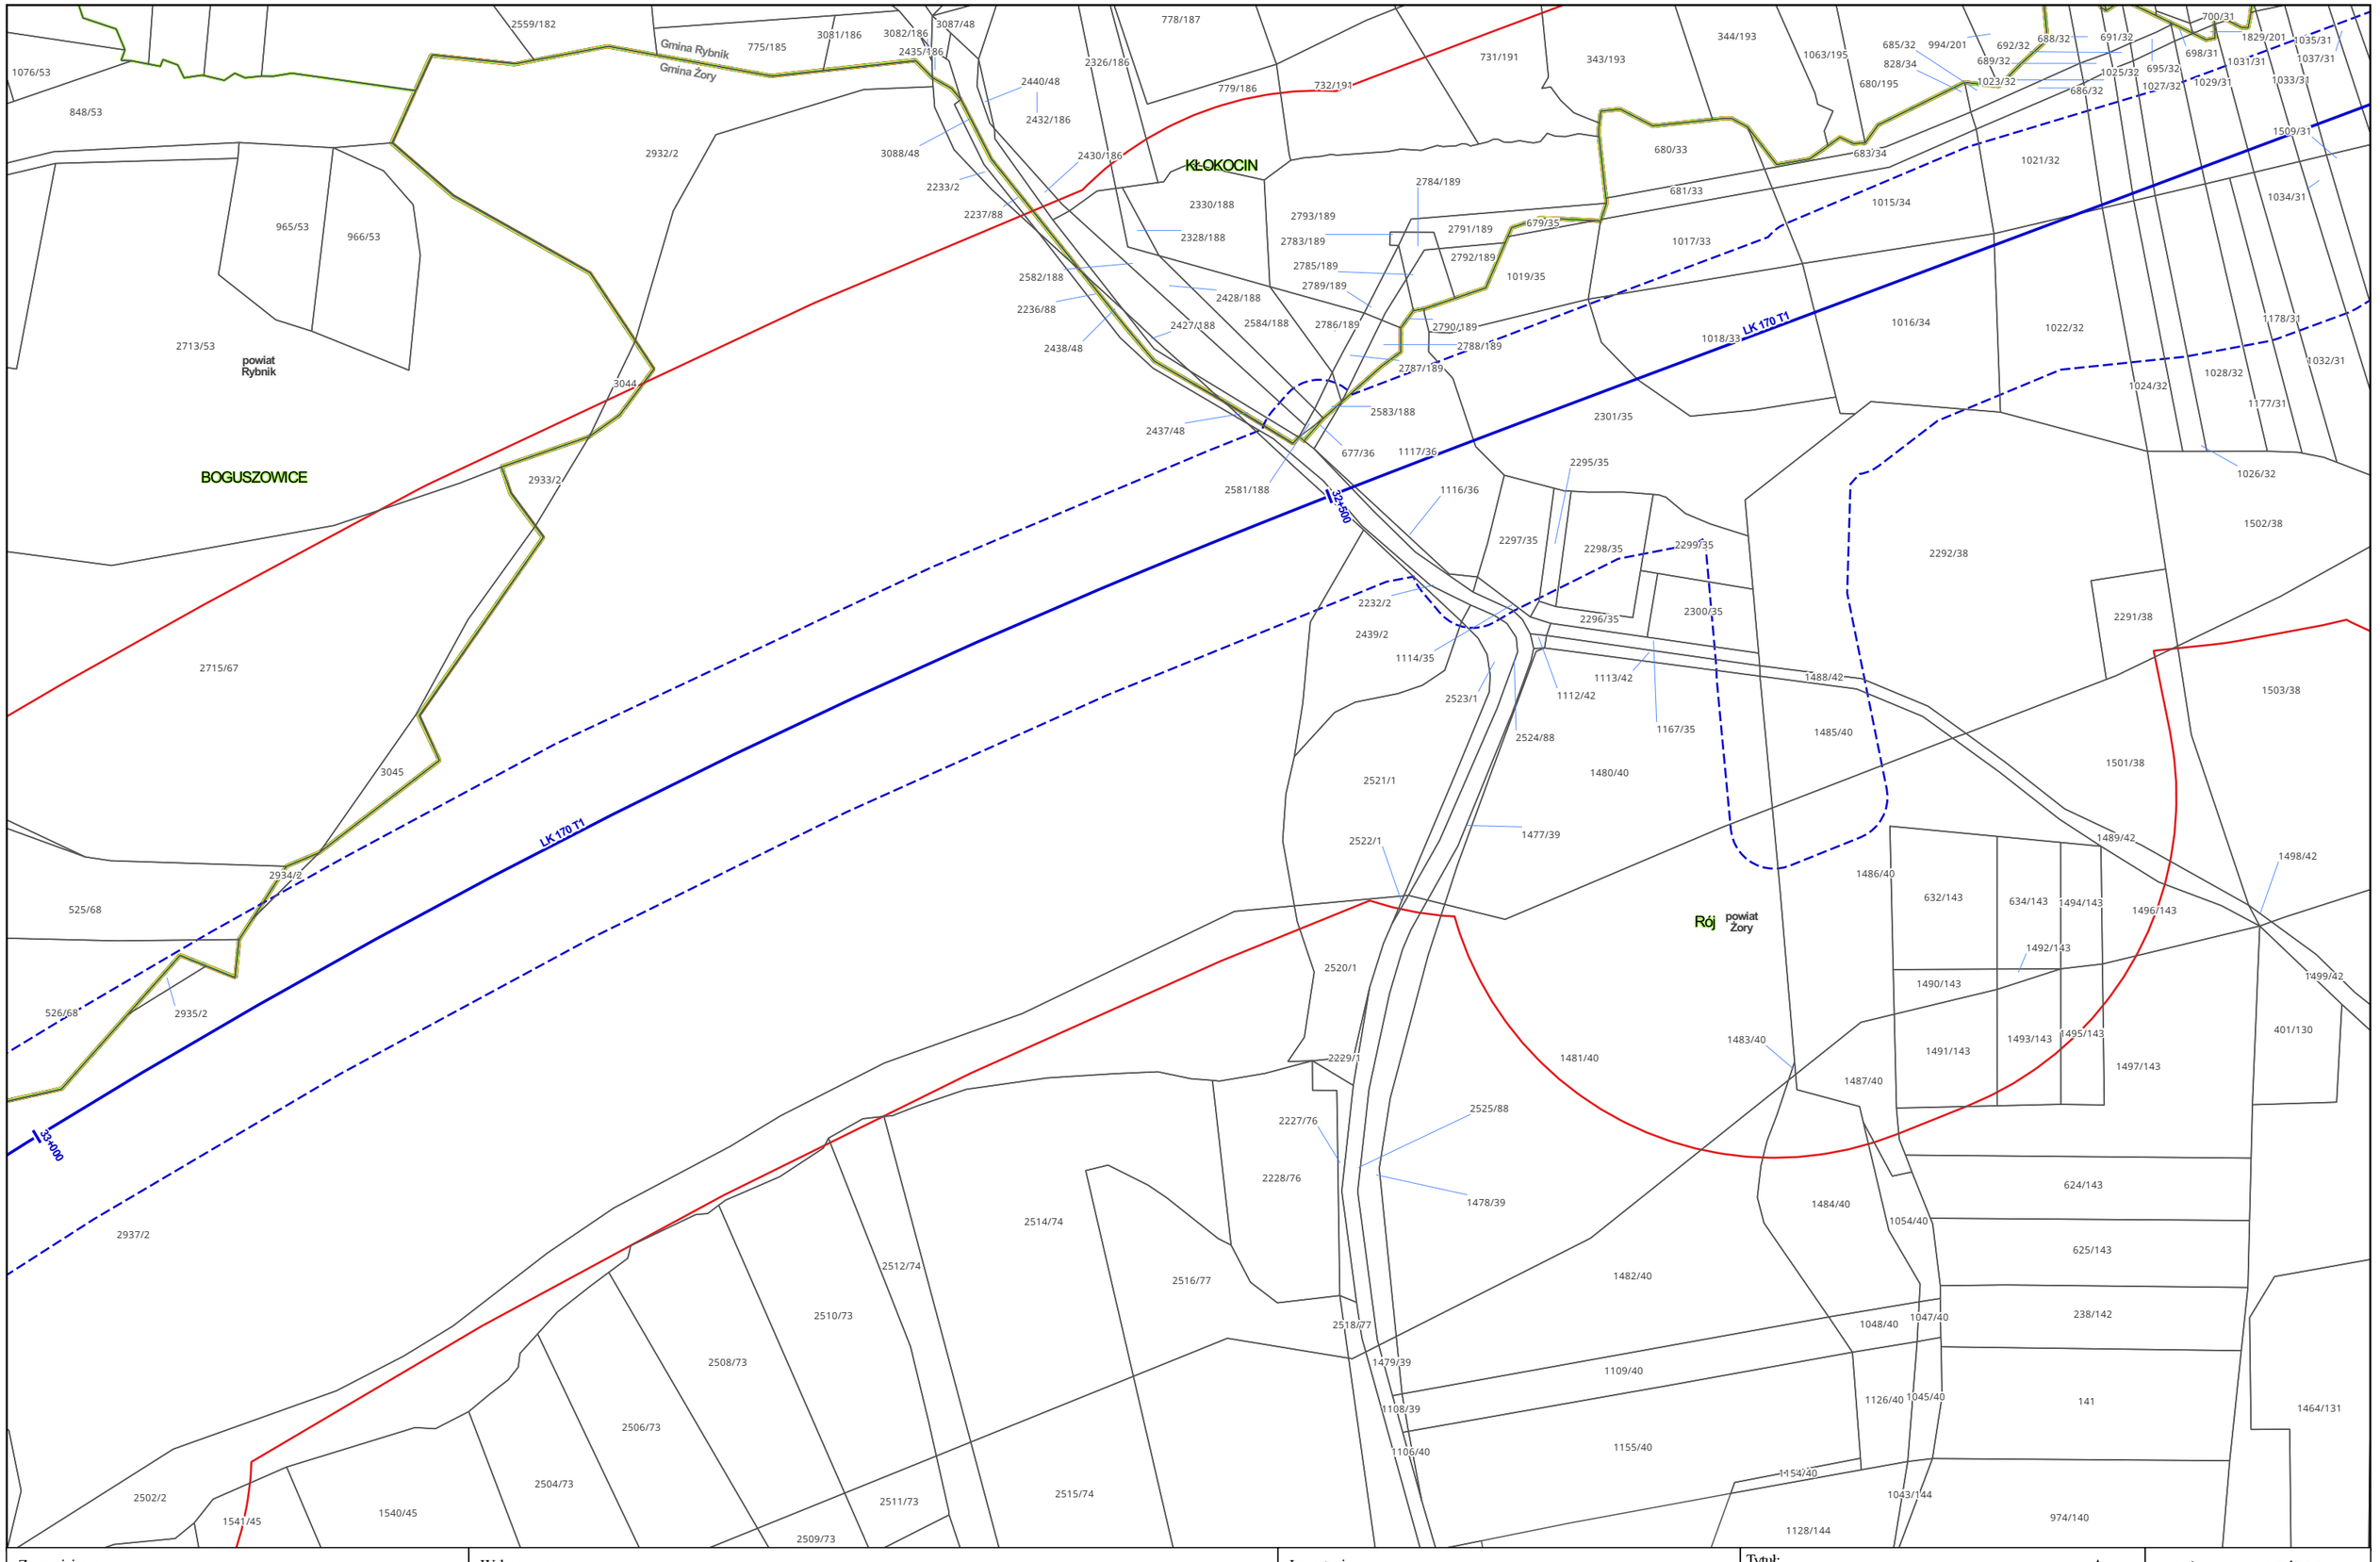

Zamawiający: PORT POLSKA Centralny Port Komunikacyjny Sp. z o.o. Al. Jerozolimskie 142b, 02-305 Warszawa	Wykonawca: DOHWA ENGINEERING Dohwa Engineering Co., Ltd. (Lider) adres korespondencyjny: (Daechi-dong) 438 Samseong-ro, Gangnam-gu, Seoul 06178, Republika Korei KOREA NATIONAL RAILWAY (Partner) adres korespondencyjny: 242 Jungang-ro, Dong-gu, Daejeon 34618, Republika Korei	Inwestycja: PORT POLSKA Rzeczpospolita Polska Dofinansowane przez Unię Europejską Projekt pn. „Utworzenie nowego połączenia transgranicznego na odcinku Katowice – Ostrawa sieci kompleksowej TEN-T (Etap II" jest dofinansowany przez Unię Europejską z Instrumentu „Łącząc Europę"	Tytuł: Mapa z przewidywanym terenem, na którym będzie realizowane przedsięwzięcie oraz obszarem, na który będzie oddziaływać przedsięwzięcie 0 25 50 m	Arkusz nr 117/203 Skala 1:2000 Data 10.2026 Format wydruku A3

BOGUSZOWICE powiat Rybnik

ŚWIERKLANY GÓRNE powiat rybnicki

Roj powiat Żory

Gmina Rybnik

Gmina Świerklany

Gmina Żory

LK 170 T1

32+000

2229/53 2228/53 2227/53 704/67 702/67 701/68 2339/68 697/68 694/68 693/68 2174/68 2175/68 2173/68 2172/68 2170/68 2171/68 2192/68 2191/68 2190/68 2194/68 2373/68 2374/68 2195/68 2186/68 2116/67 2117/67 1064/68 1061/68 858/67 859/67 860/67 861/67 862/67 2715/67 857/67 707/67 2345/68 675/68 864/67 2341/68 1050/68 2346/68 682/68 1051/68 1058/68 1055/68 1057/68 684/68 692/68 696/68 695/68 699/68 1063/68 1060/68 2235/68 525/68 480/68 487/68 481/68 526/68 2935/2 685/68 1052/68 1056/68 1059/68 2343/68 229/70 654/68 2340/68 677/68 686/68 674/68 651/68 2936/2 224/70 2342/68 2344/68 656/70 652/68 653/68 655/70 2937/2 221/70 673/70 484/70 672/70 671/70 241/68 242/68 245/68 240/70 239/70 238/70 670/70 244/70 243/70 463/70 249/68 462/70 465/70 250/68 248/70 251/70 2617/70 2751/70 2618/70 2750/70 2752/77 418/75 145/75 73 563/78 71 460/3 1084/3 2539/3 2537/3 2534/3 2441/2 2502/2 1541/45 1542/45 2540/3 1942/40 2255/40 2257/39 2564/45 2538/3 2536/3 2254/40 2256/39 2037/45 2535/3 1511/18 2069/18 1086/4 2533/4 2072/18 2199/18 2560/70 2080/39 2197/18 2071/18 2074/37 2082/39 2558/70 2192/18 2077/38 2078/38 2027/45 2191/18 2083/39 2067/18 2554/37 2552/18 2079/38 2550/18 1512/18 1510/18 2068/18 1508/6 1506/6 1507/6 1505/7 1509/6 1092/6 2529/4 2531/4 2530/4 2532/4 1091/6 1839/5 347/5 1840/5 937/75 936/75 2048/45 1133/75 1132/75 419/76 1036/41 1034/41 2046/41 485/45 77 1005/34 562/78 79 74 72 146/76 2185/68 1631/68 1632/68 1630/68 1584/68 2276/68 2753/77 323/83 325/83 356/91 354/91 87 86 88 85 1909/80 324/84 554/81 555/81 1908/80 1867/42 1868/42 1866/42 2277/68 2274/68 969/68 2275/68 1869/42 1583/68 1581/68 1582/68 2129/45 2128/45 2133/45 2702/45 2085/45 2372/45 2132/45 2371/45 1760/42 2130/45 1903/45 2131/45 2765/45 1863/42 1864/42 1865/42 99 257/98 255/98 95 94 266/106 314/103 2303 538/13 74/13 1043/13 1042/13 357/92 552/89 553/89 326/84 265/105 990/102 313/104 935/101 100 256/97 254/97 96 93 355/92

Zamawiający:
PORT POLSKA
Centralny Port Komunikacyjny Sp. z o.o.
Al. Jerozolimskie 142b,
02-305 Warszawa

Wykonawca:
DOHWA ENGINEERING
Dohwa Engineering Co., Ltd. (Lider)
adres korespondencyjny:
(Daechi-dong) 438 Samseong-ro,
Gangnam-gu, Seoul 06178,
Republika Korei


KOREA NATIONAL RAILWAY (Partner)
adres korespondencyjny:
242 Jungang-ro, Dong-gu,
Daejeon 34618,
Republika Korei

Inwestycja:
PORT POLSKA
Rzeczpospolita Polska
Dofinansowane przez Unię Europejską
Projekt pn. „Utworzenie nowego połączenia transgranicznego na odcinku Katowice - Ostrawa sieci kompleksowej TEN-T (Etap I)" jest dofinansowany przez Unię Europejską z Instrumentu „Łącząc Europę"

Tytuł:
Mapa z przewidywanym terenem, na którym będzie realizowane przedsięwzięcie oraz obszarem, na który będzie oddziaływać przedsięwzięcie

0 25 50 m

Arkusz nr 118/203
Skala 1:2000
Data 10.2026
Format wydruku A3

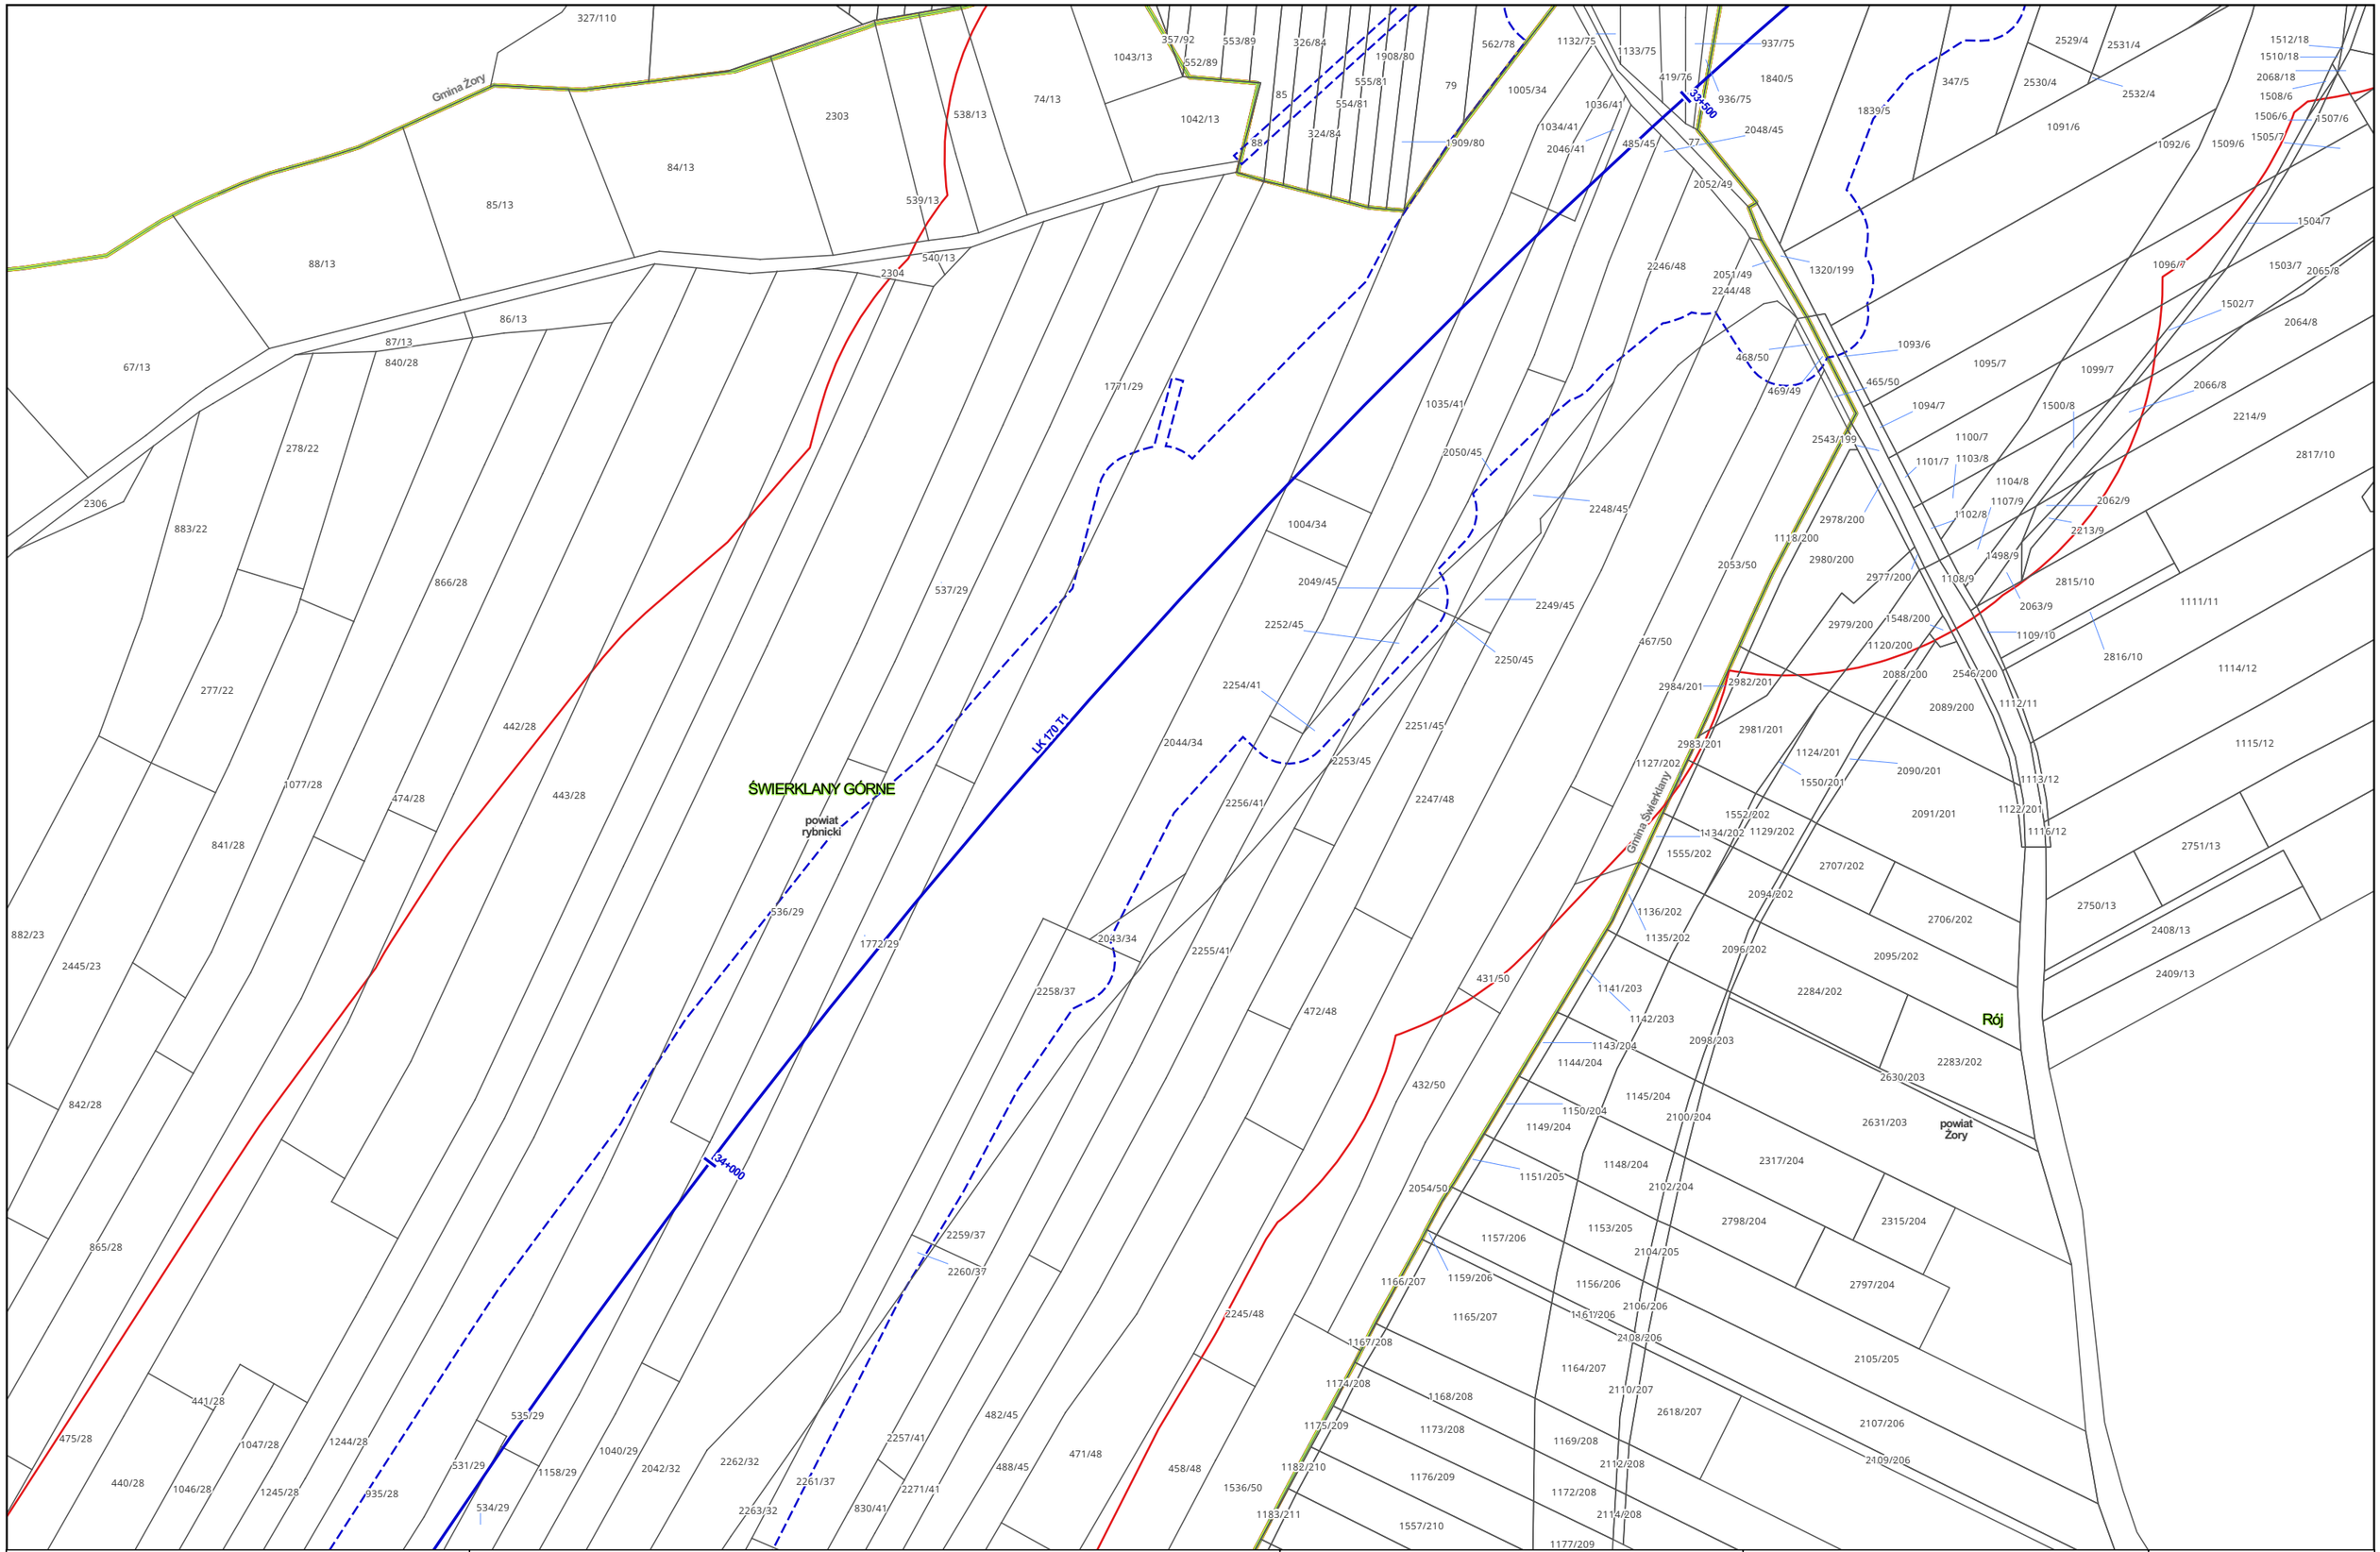

Zamawiający:

PORT POLSKA

Centralny Port Komunikacyjny Sp. z o.o.
Al. Jerozolimskie 142b,
02-305 Warszawa

Wykonawca:

DOHWA ENGINEERING

Dohwa Engineering Co., Ltd. (Lider)
adres korespondencyjny:
(Daechi-dong) 438 Samseong-ro,
Gangnam-gu, Seoul 06178,
Republika Korei

KOREA NATIONAL RAILWAY

KOREA NATIONAL RAILWAY (Partner)
adres korespondencyjny:
242 Jungang-ro, Dong-gu,
Daejeon 34618,
Republika Korei

Inwestycja:

PORT POLSKA


Rzeczpospolita Polska

Dofinansowane przez Unię Europejską

Projekt pn. „Utworzenie nowego połączenia transgranicznego na odcinku Katowice - Ostrawa sieci kompleksowej TEN-T (Etap I)" jest dofinansowany przez Unię Europejską z Instrumentu „Łącząc Europę"

Tytuł:
Mapa z przewidywanym terenem, na którym będzie realizowane przedsięwzięcie oraz obszarem, na który będzie oddziaływać przedsięwzięcie

Arkusz nr 119/203
Skala 1:2000
Data 10.2026
Format wydruku A3

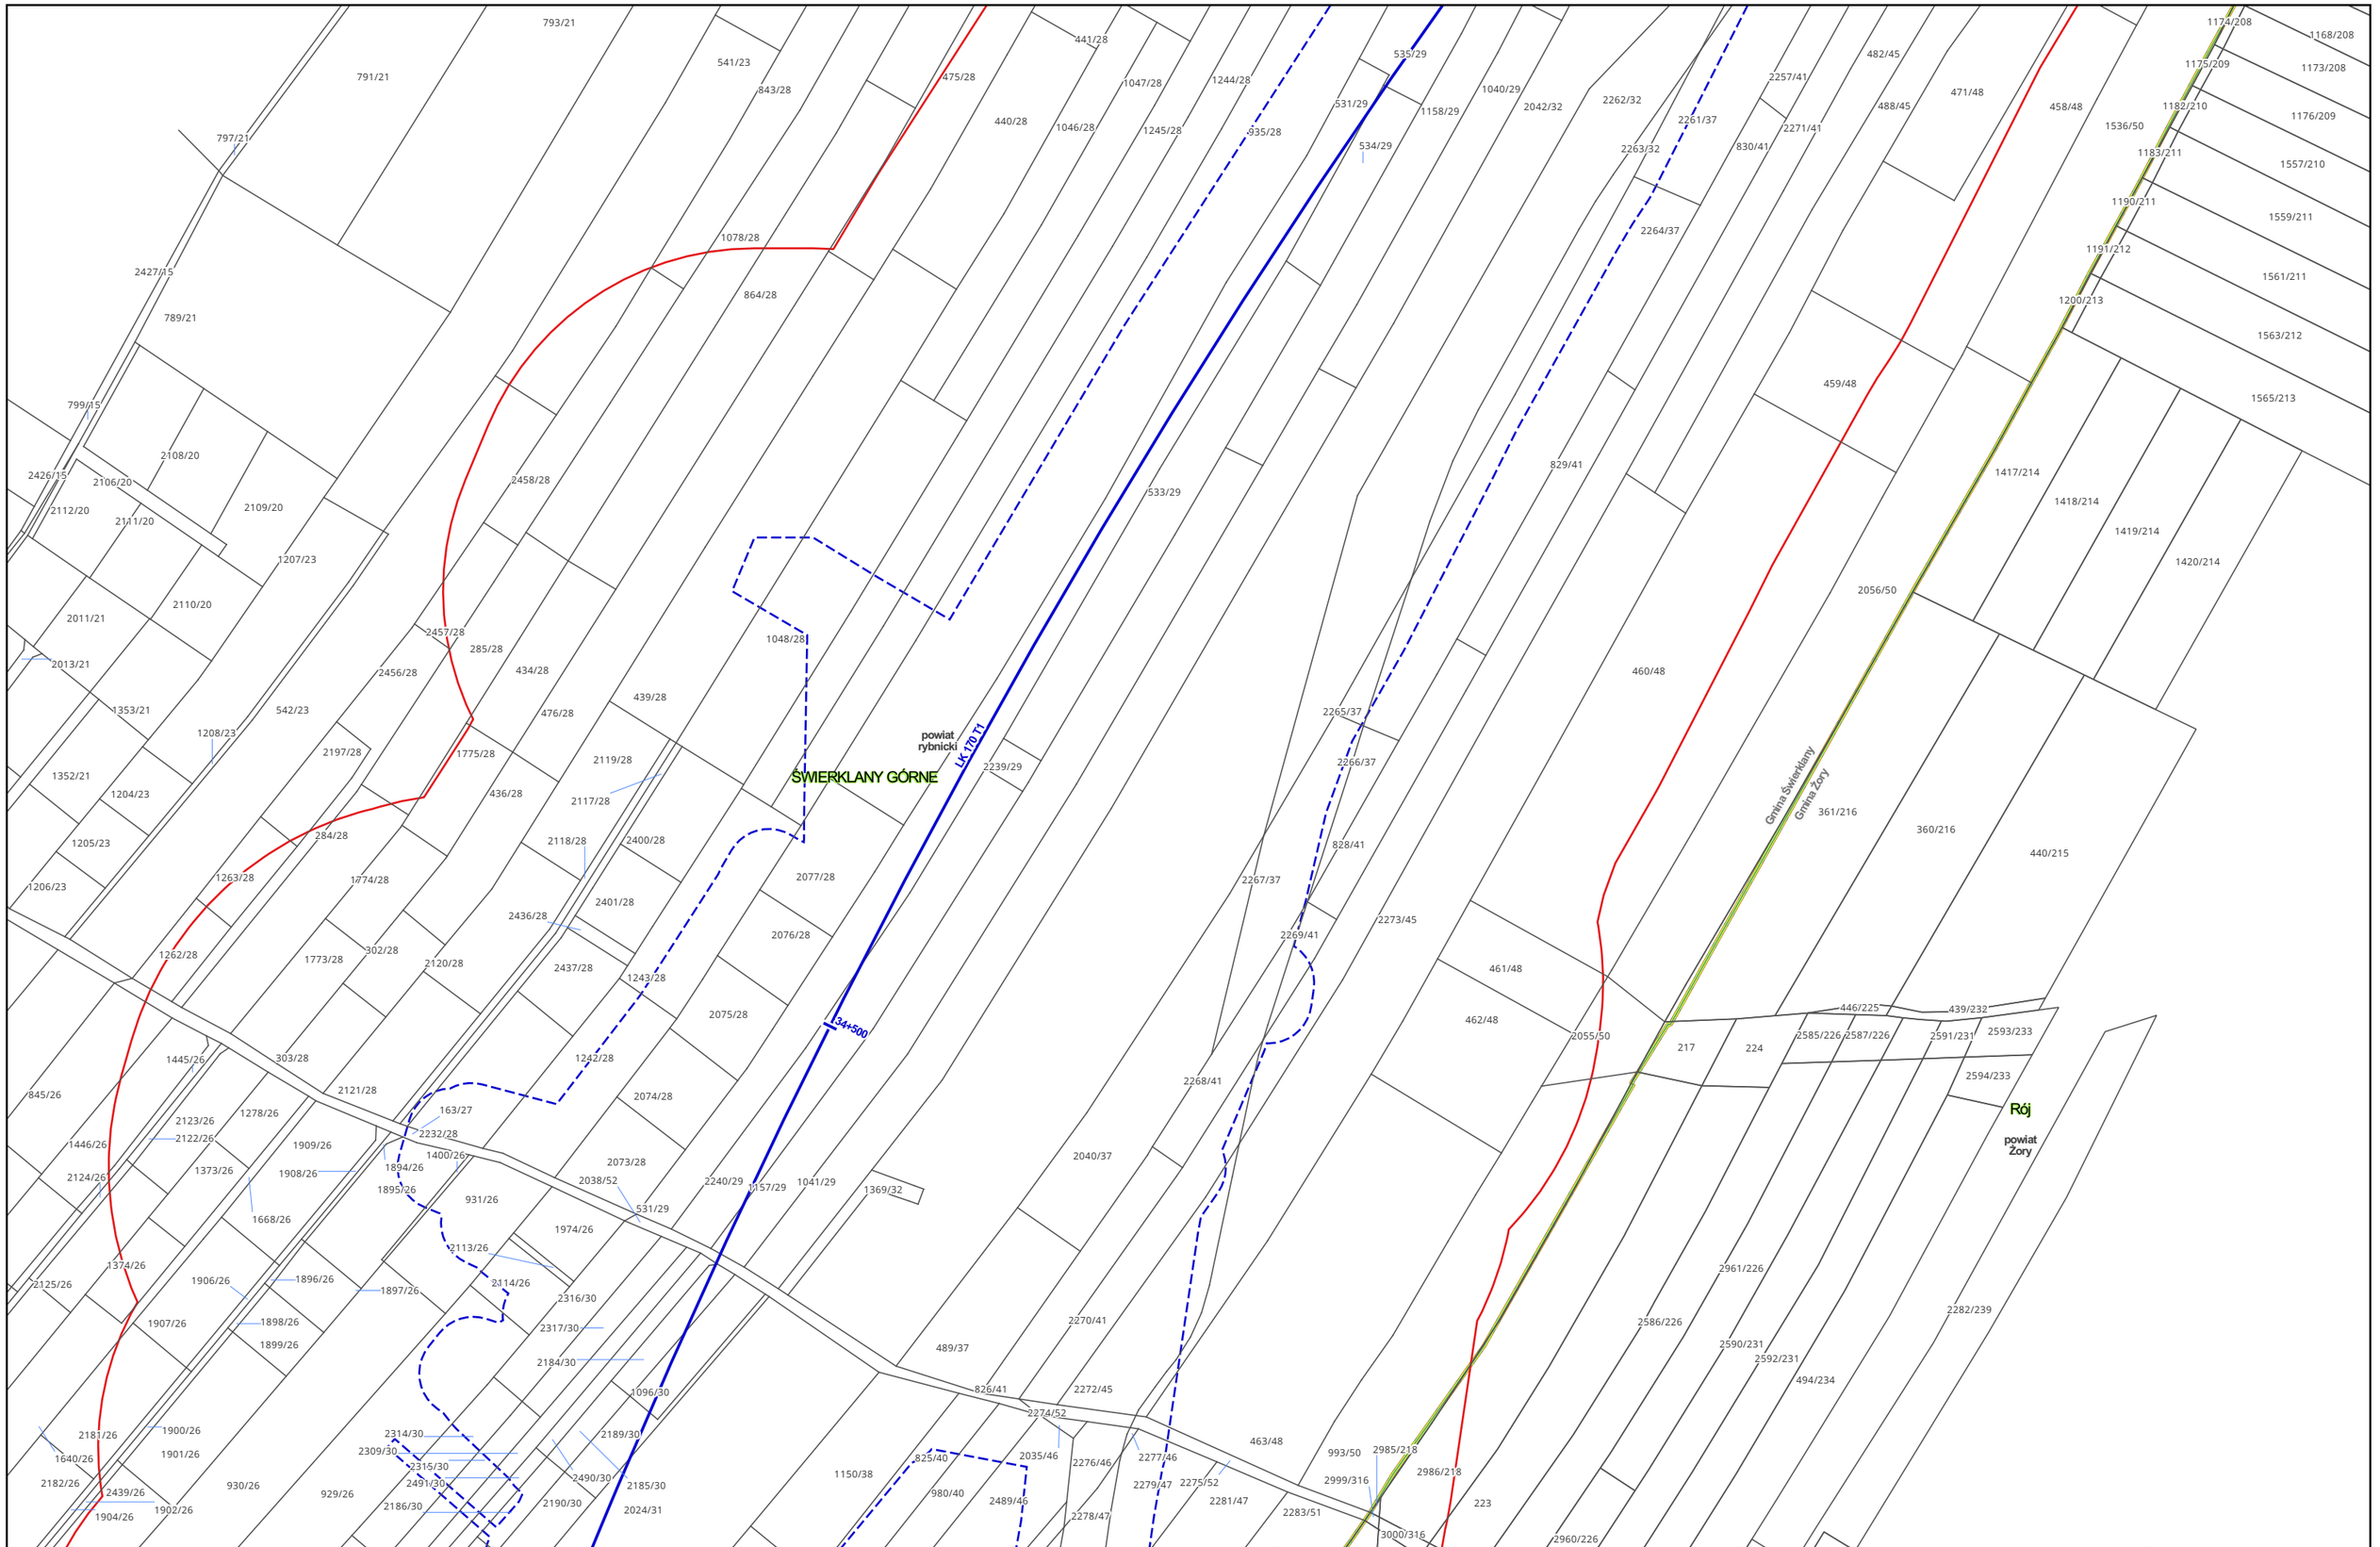

Zamawiający:

PORT POLSKA

Centralny Port Komunikacyjny Sp. z o.o.
Al. Jerozolimskie 142b,
02-305 Warszawa

Wykonawca:

DOHWA ENGINEERING

Dohwa Engineering Co., Ltd. (Lider)
adres korespondencyjny:
(Daechi-dong) 438 Samseong-ro,
Gangnam-gu, Seoul 06178,
Republika Korei

KOREA NATIONAL RAILWAY

KOREA NATIONAL RAILWAY (Partner)
adres korespondencyjny:
242 Jungang-ro, Dong-gu,
Daejeon 34618,
Republika Korei

Inwestycja:

PORT POLSKA

Rzeczpospolita Polska


Dofinansowane przez Unię Europejską

Projekt pn. „Utworzenie nowego połączenia transgranicznego na odcinku Katowice - Ostrawa sieci kompleksowej TEN-T (Etap I)" jest dofinansowany przez Unię Europejską z Instrumentu „Łącząc Europę"

Tytuł:
Mapa z przewidywanym terenem, na którym będzie realizowane przedsięwzięcie oraz obszarem, na który będzie oddziaływać przedsięwzięcie

0 25 50 m

Arkusz nr 120/203
Skala 1:2000
Data 10.2026
Format wydruku A3

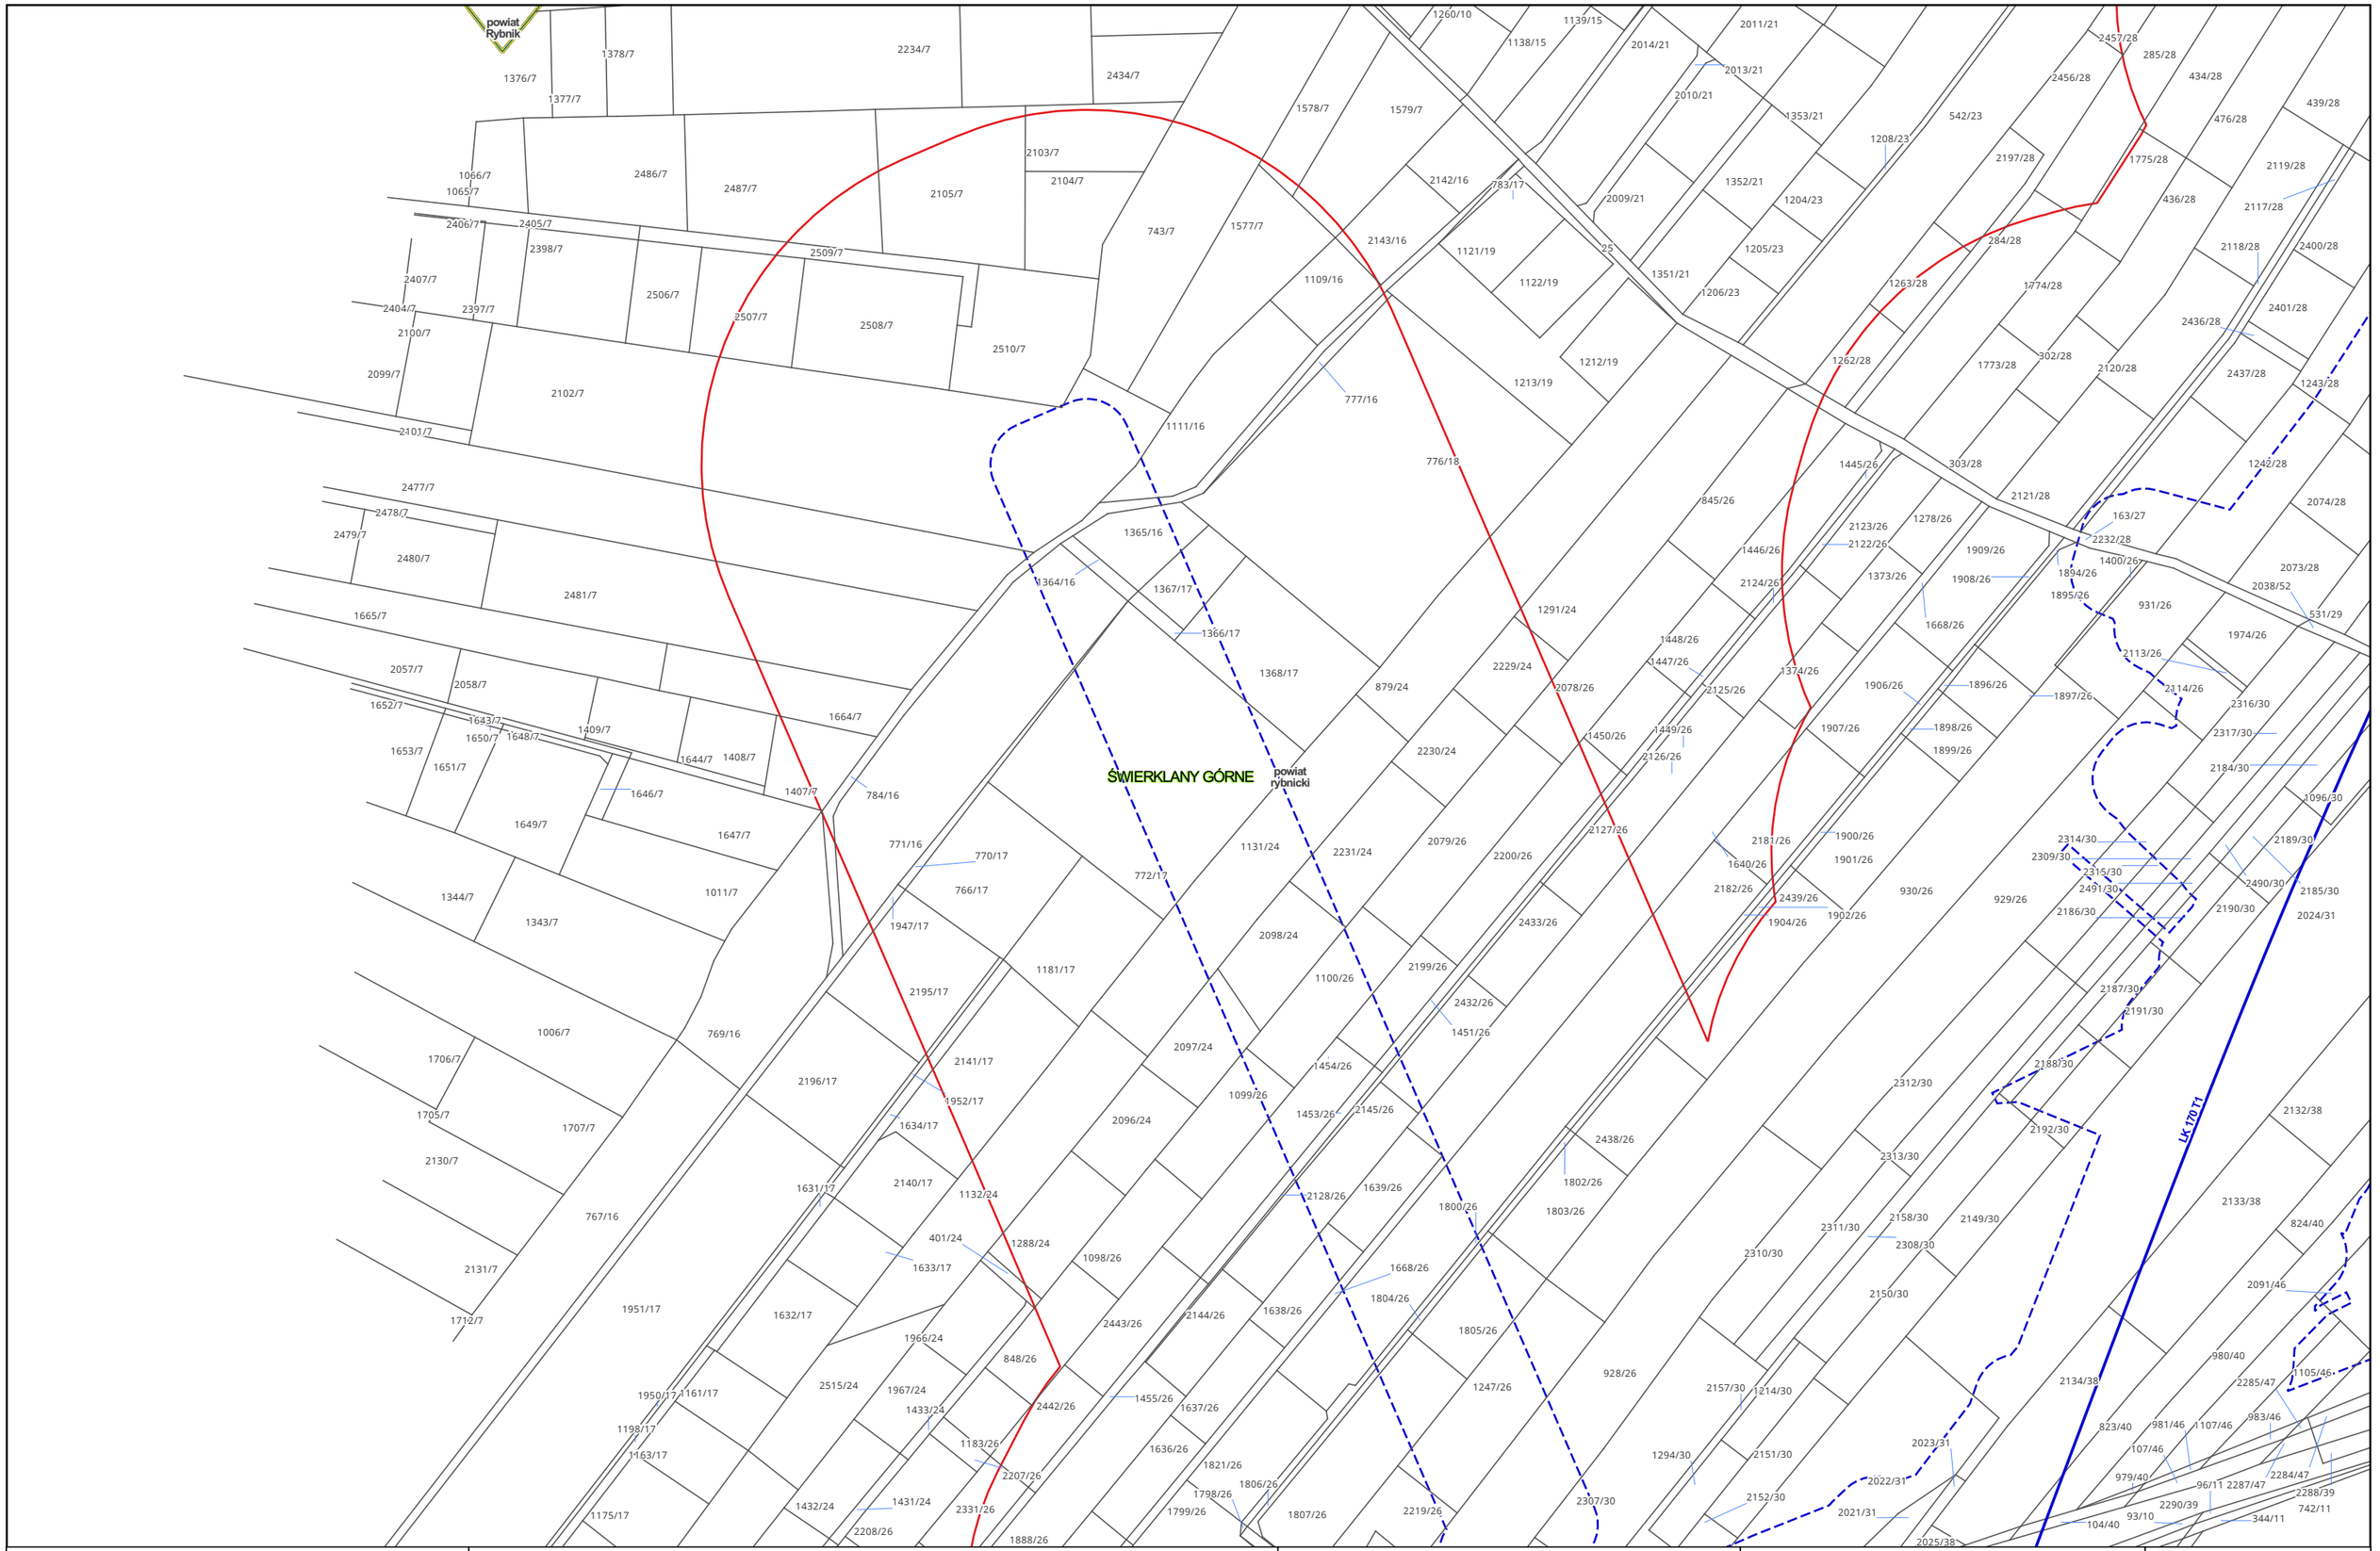

Zamawiający:

PORT POLSKA

Centralny Port Komunikacyjny Sp. z o.o.
Al. Jerozolimskie 142b,
02-305 Warszawa

Wykonawca:

DOHWA ENGINEERING

Dohwa Engineering Co., Ltd. (Lider)
adres korespondencyjny:
(Daechi-dong) 438 Samseong-ro,
Gangnam-gu, Seoul 06178,
Republika Korei

KOREA NATIONAL RAILWAY

KOREA NATIONAL RAILWAY (Partner)
adres korespondencyjny:
242 Jungang-ro, Dong-gu,
Daejeon 34618,
Republika Korei

Inwestycja:

PORT POLSKA

Rzeczpospolita Polska

Dofinansowane przez Unię Europejską

Projekt pn. „Utworzenie nowego połączenia transgranicznego na odcinku Katowice - Ostrawa sieci kompleksowej TEN-T (Etap I)" jest dofinansowany przez Unię Europejską z Instrumentu „Łącząc Europę"

Tytuł:
Mapa z przewidywanym terenem, na którym będzie realizowane przedsięwzięcie oraz obszarem, na który będzie oddziaływać przedsięwzięcie

0 25 50 m

Arkusz nr 121/203
Skala 1:2000
Data 10.2026
Format wydruku A3

ŚWIERKLANY GÓRNE

Rój

powiat rybnicki

powiat Żory

Gmina Świerklany

Gmina Żory

LK 170 T1

35+000

Zamawiający:

PORT POLSKA

Centralny Port Komunikacyjny Sp. z o.o.
Al. Jerozolimskie 142b,
02-305 Warszawa

Wykonawca:

DOHWA ENGINEERING

Dohwa Engineering Co., Ltd. (Lider)
adres korespondencyjny:
(Daechi-dong) 438 Samseong-ro,
Gangnam-gu, Seoul 06178,
Republika Korei

KOREA NATIONAL RAILWAY

KOREA NATIONAL RAILWAY (Partner)
adres korespondencyjny:
242 Jungang-ro, Dong-gu,
Daejeon 34618,
Republika Korei

Inwestycja:

PORT POLSKA

Rzeczpospolita Polska


Dofinansowane przez Unię Europejską

Projekt pn. „Utworzenie nowego połączenia transgranicznego na odcinku Katowice – Ostrawa sieci kompleksowej TEN-T (Etap I)" jest dofinansowany przez Unię Europejską z Instrumentu „Łącząc Europę"

Tytuł:
Mapa z przewidywanym terenem, na którym będzie realizowane przedsięwzięcie oraz obszarem, na który będzie oddziaływać przedsięwzięcie

0 25 50 m

Arkusz nr 122/203
Skala 1:2000
Data 10.2026
Format wydruku A3

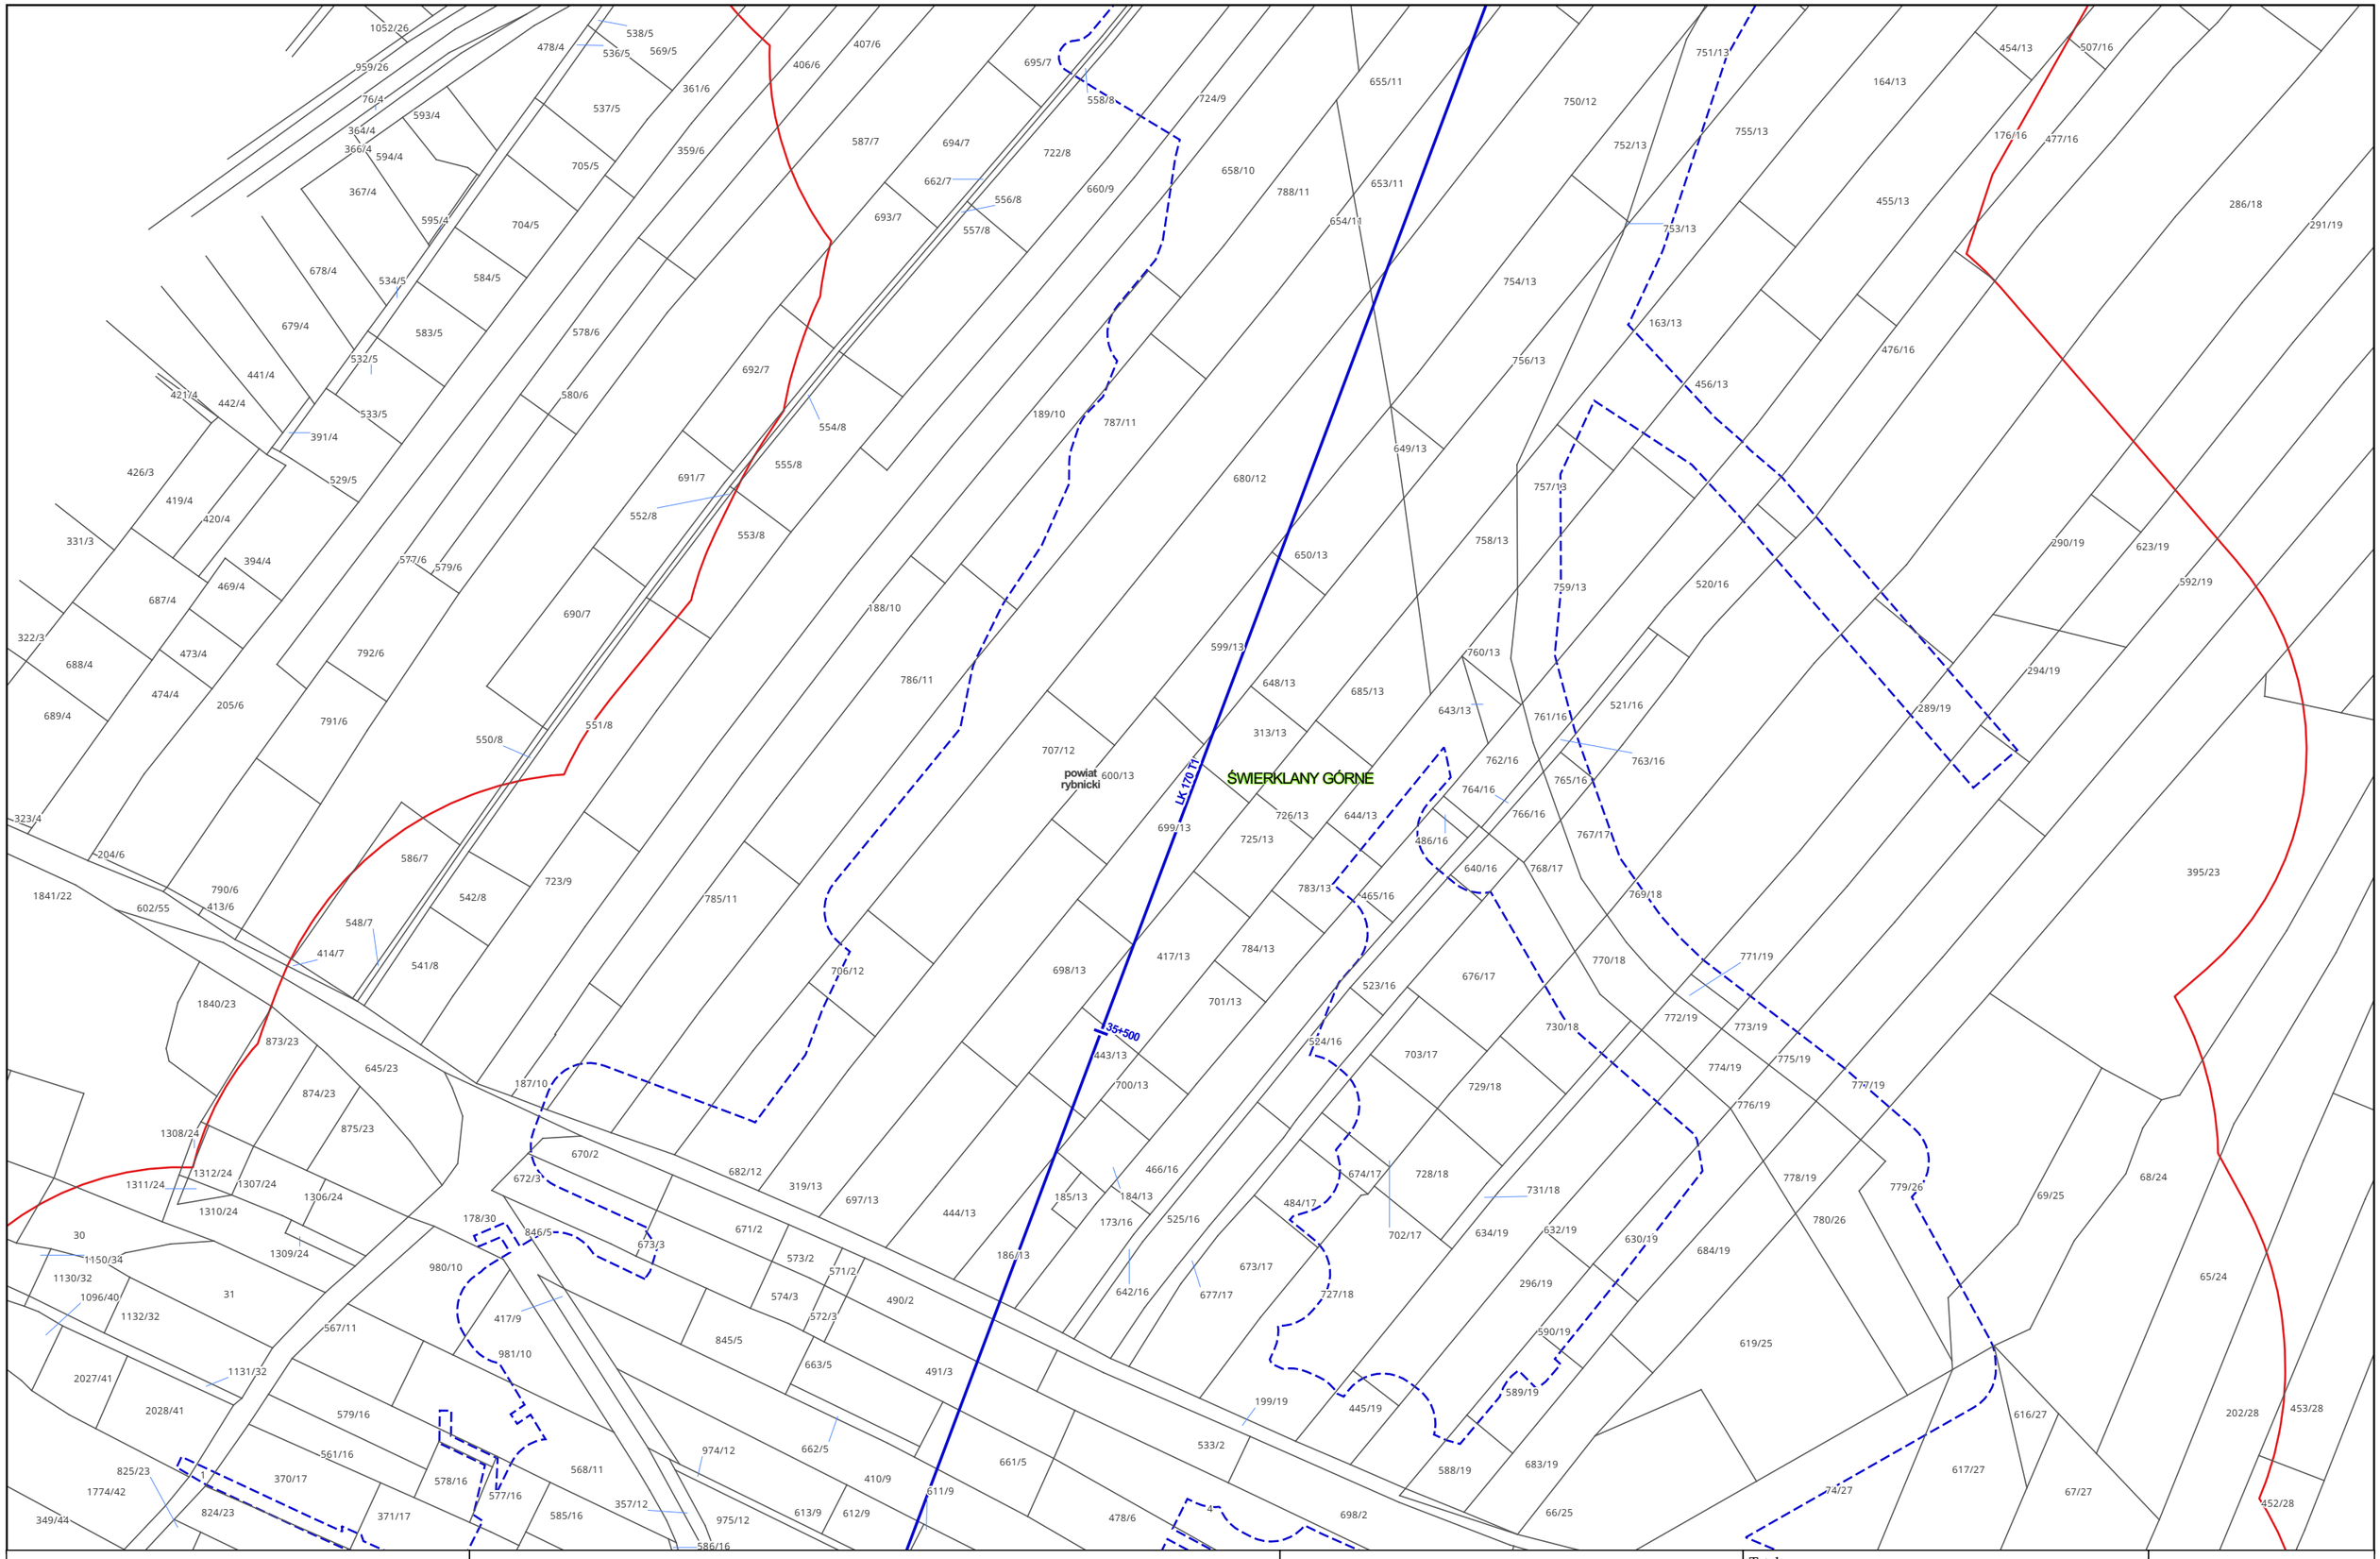

Zamawiający:

PORT POLSKA

Centralny Port Komunikacyjny Sp. z o.o.
Al. Jerozolimskie 142b,
02-305 Warszawa

Wykonawca:

DOHWA ENGINEERING

Dohwa Engineering Co., Ltd. (Lider)
adres korespondencyjny:
(Daechi-dong) 438 Samseong-ro,
Gangnam-gu, Seoul 06178,
Republika Korei

KOREA NATIONAL RAILWAY

KOREA NATIONAL RAILWAY (Partner)
adres korespondencyjny:
242 Jungang-ro, Dong-gu,
Daejeon 34618,
Republika Korei

Inwestycja:

PORT POLSKA

Rzeczpospolita Polska


Dofinansowane przez Unię Europejską

Projekt pn. „Utworzenie nowego połączenia transgranicznego na odcinku Katowice - Ostrawa sieci kompleksowej TEN-T (Etap I)" jest dofinansowany przez Unię Europejską z Instrumentu „Łącząc Europę"

Tytuł:
Mapa z przewidywanym terenem, na którym będzie realizowane przedsięwzięcie oraz obszarem, na który będzie oddziaływać przedsięwzięcie

0 25 50 m

Arkusz nr 123/203
Skala 1:2000
Data 10.2026
Format wydruku A3

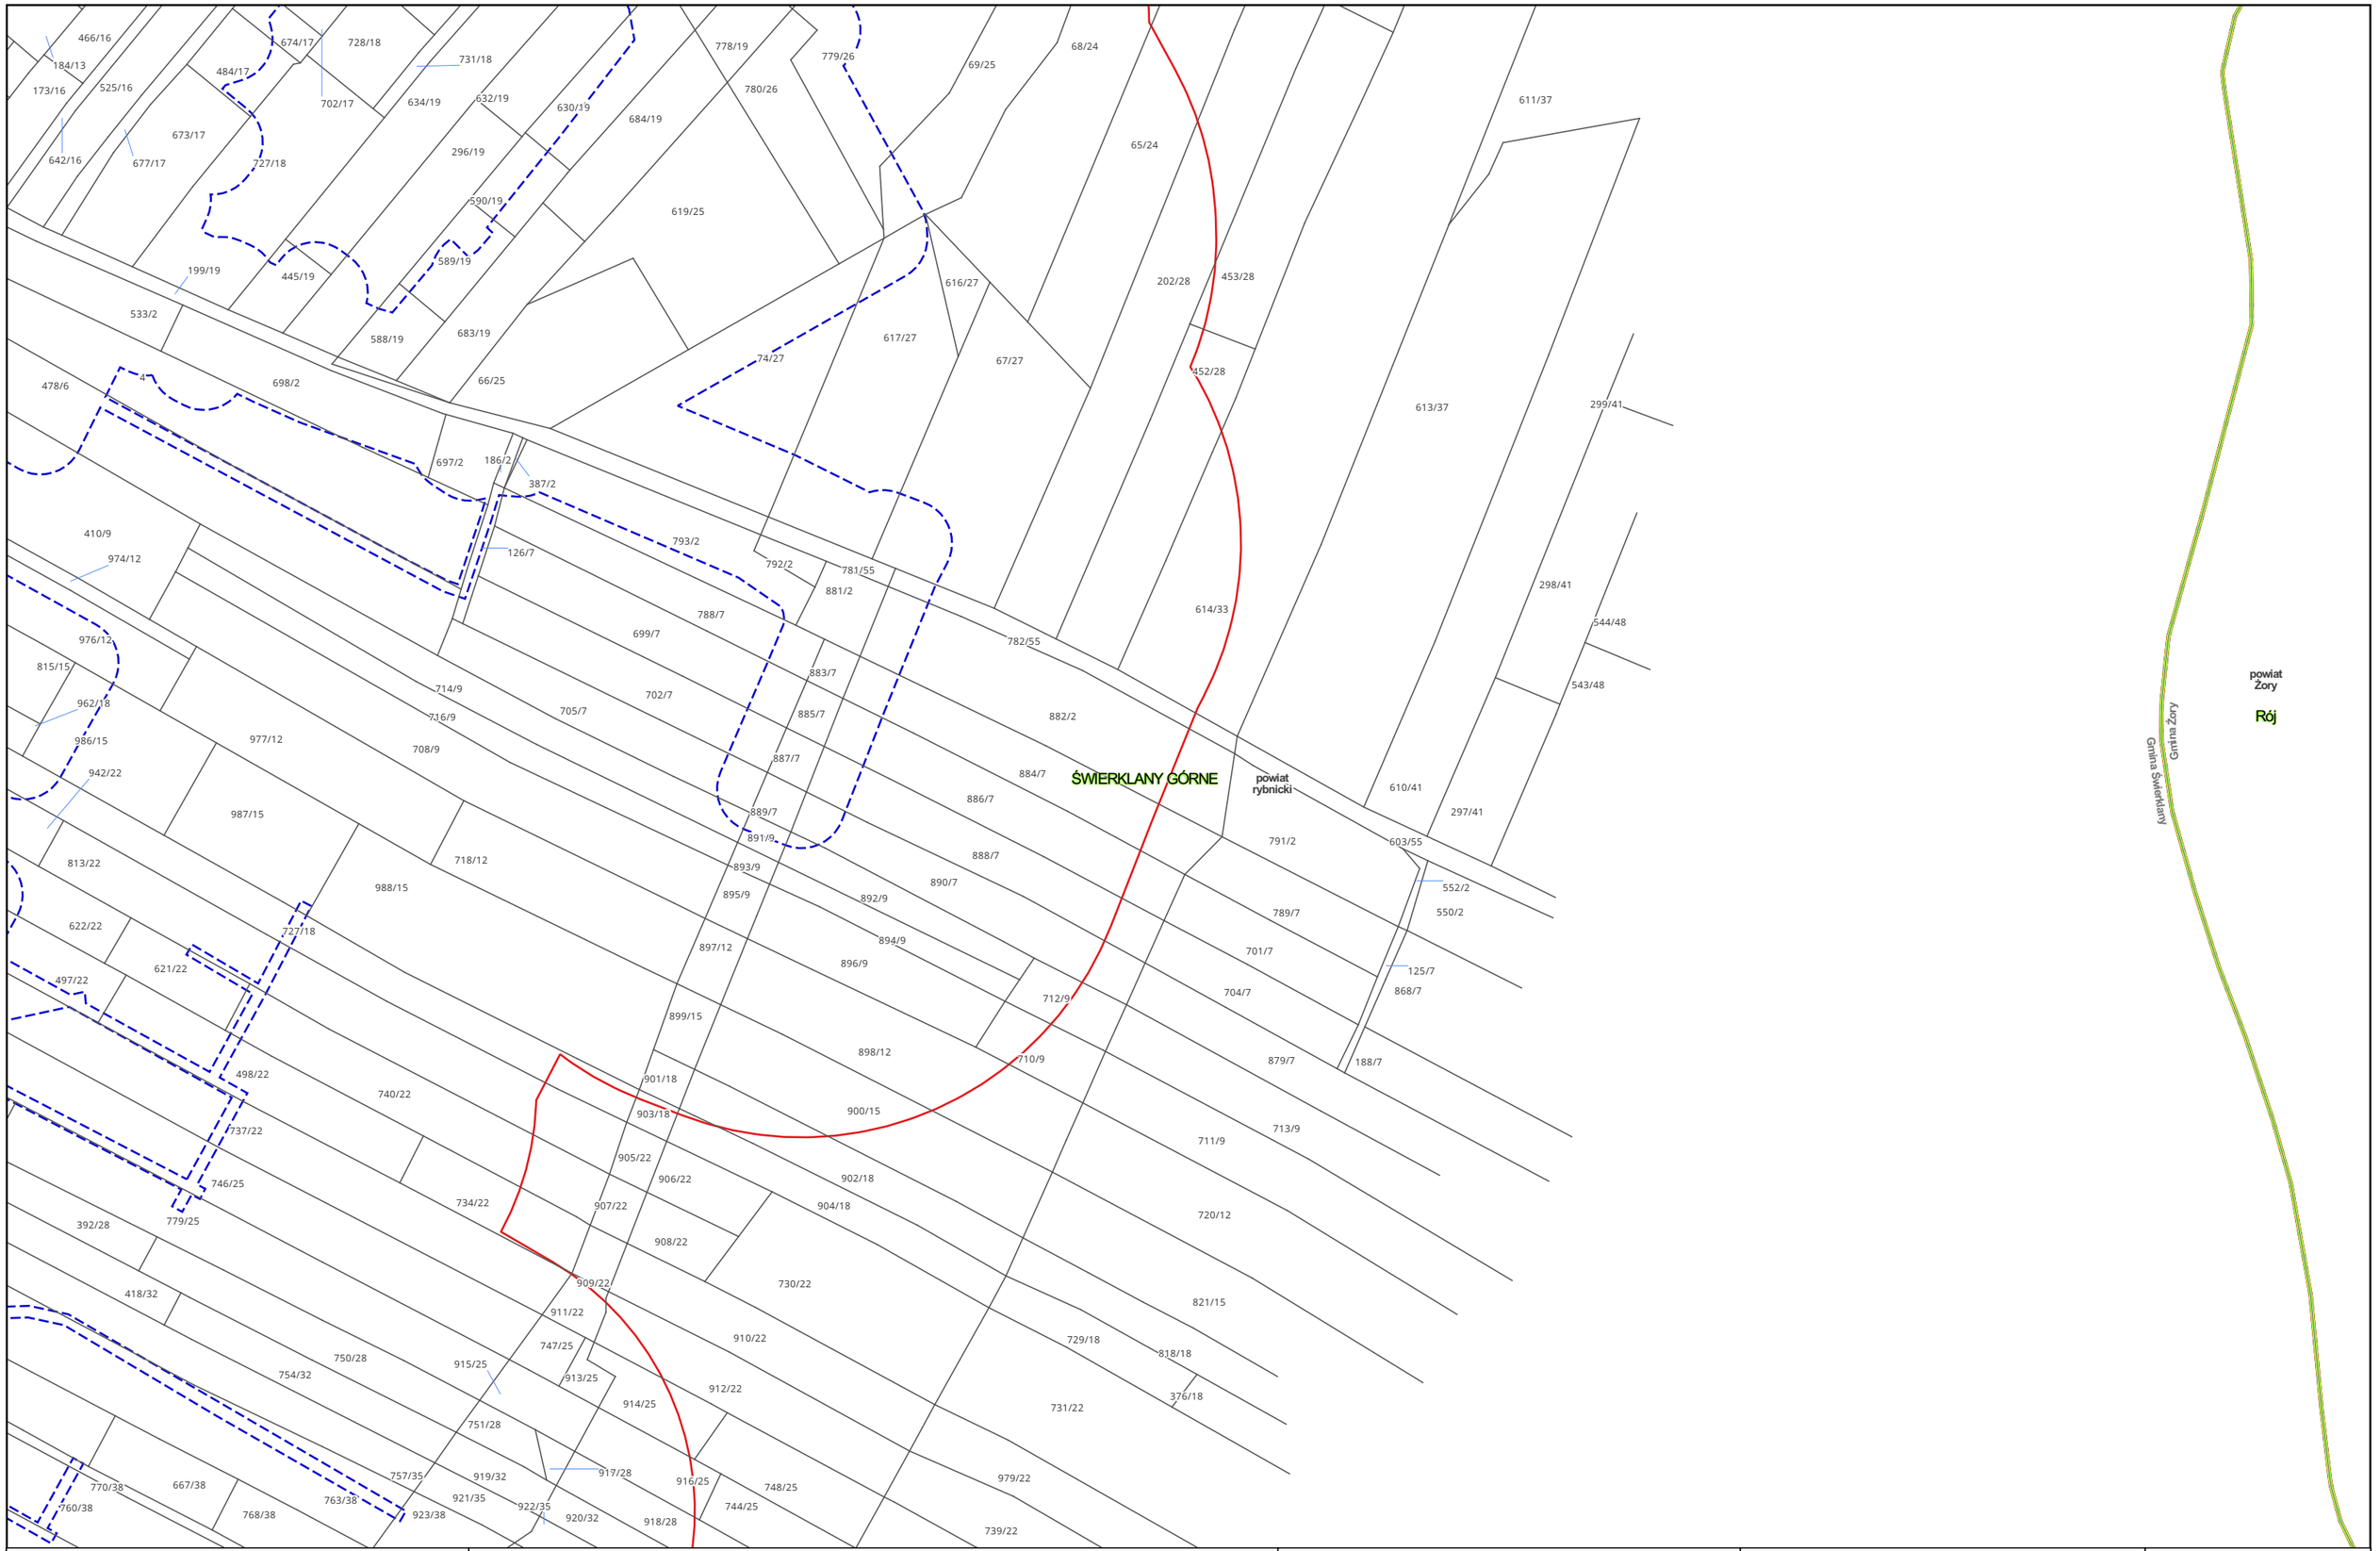

Zamawiający:

PORT POLSKA

Centralny Port Komunikacyjny Sp. z o.o.
Al. Jerozolimskie 142b,
02-305 Warszawa

Wykonawca:

DOHWA ENGINEERING

Dohwa Engineering Co., Ltd. (Lider)
adres korespondencyjny:
(Daechi-dong) 438 Samseong-ro,
Gangnam-gu, Seoul 06178,
Republika Korei

KOREA NATIONAL RAILWAY

KOREA NATIONAL RAILWAY (Partner)
adres korespondencyjny:
242 Jungang-ro, Dong-gu,
Daejeon 34618,
Republika Korei

Inwestycja:

PORT POLSKA

Rzeczpospolita Polska


Dofinansowane przez Unię Europejską

Projekt pn. „Utworzenie nowego połączenia transgranicznego na odcinku Katowice - Ostrawa sieci kompleksowej TEN-T (Etap I)" jest dofinansowany przez Unię Europejską z Instrumentu „Łącząc Europę"

Tytuł:
Mapa z przewidywanym terenem, na którym będzie realizowane przedsięwzięcie oraz obszarem, na który będzie oddziaływać przedsięwzięcie

0 25 50 m

Arkusz nr 124/203
Skala 1:2000
Data 10.2026
Format wydruku A3

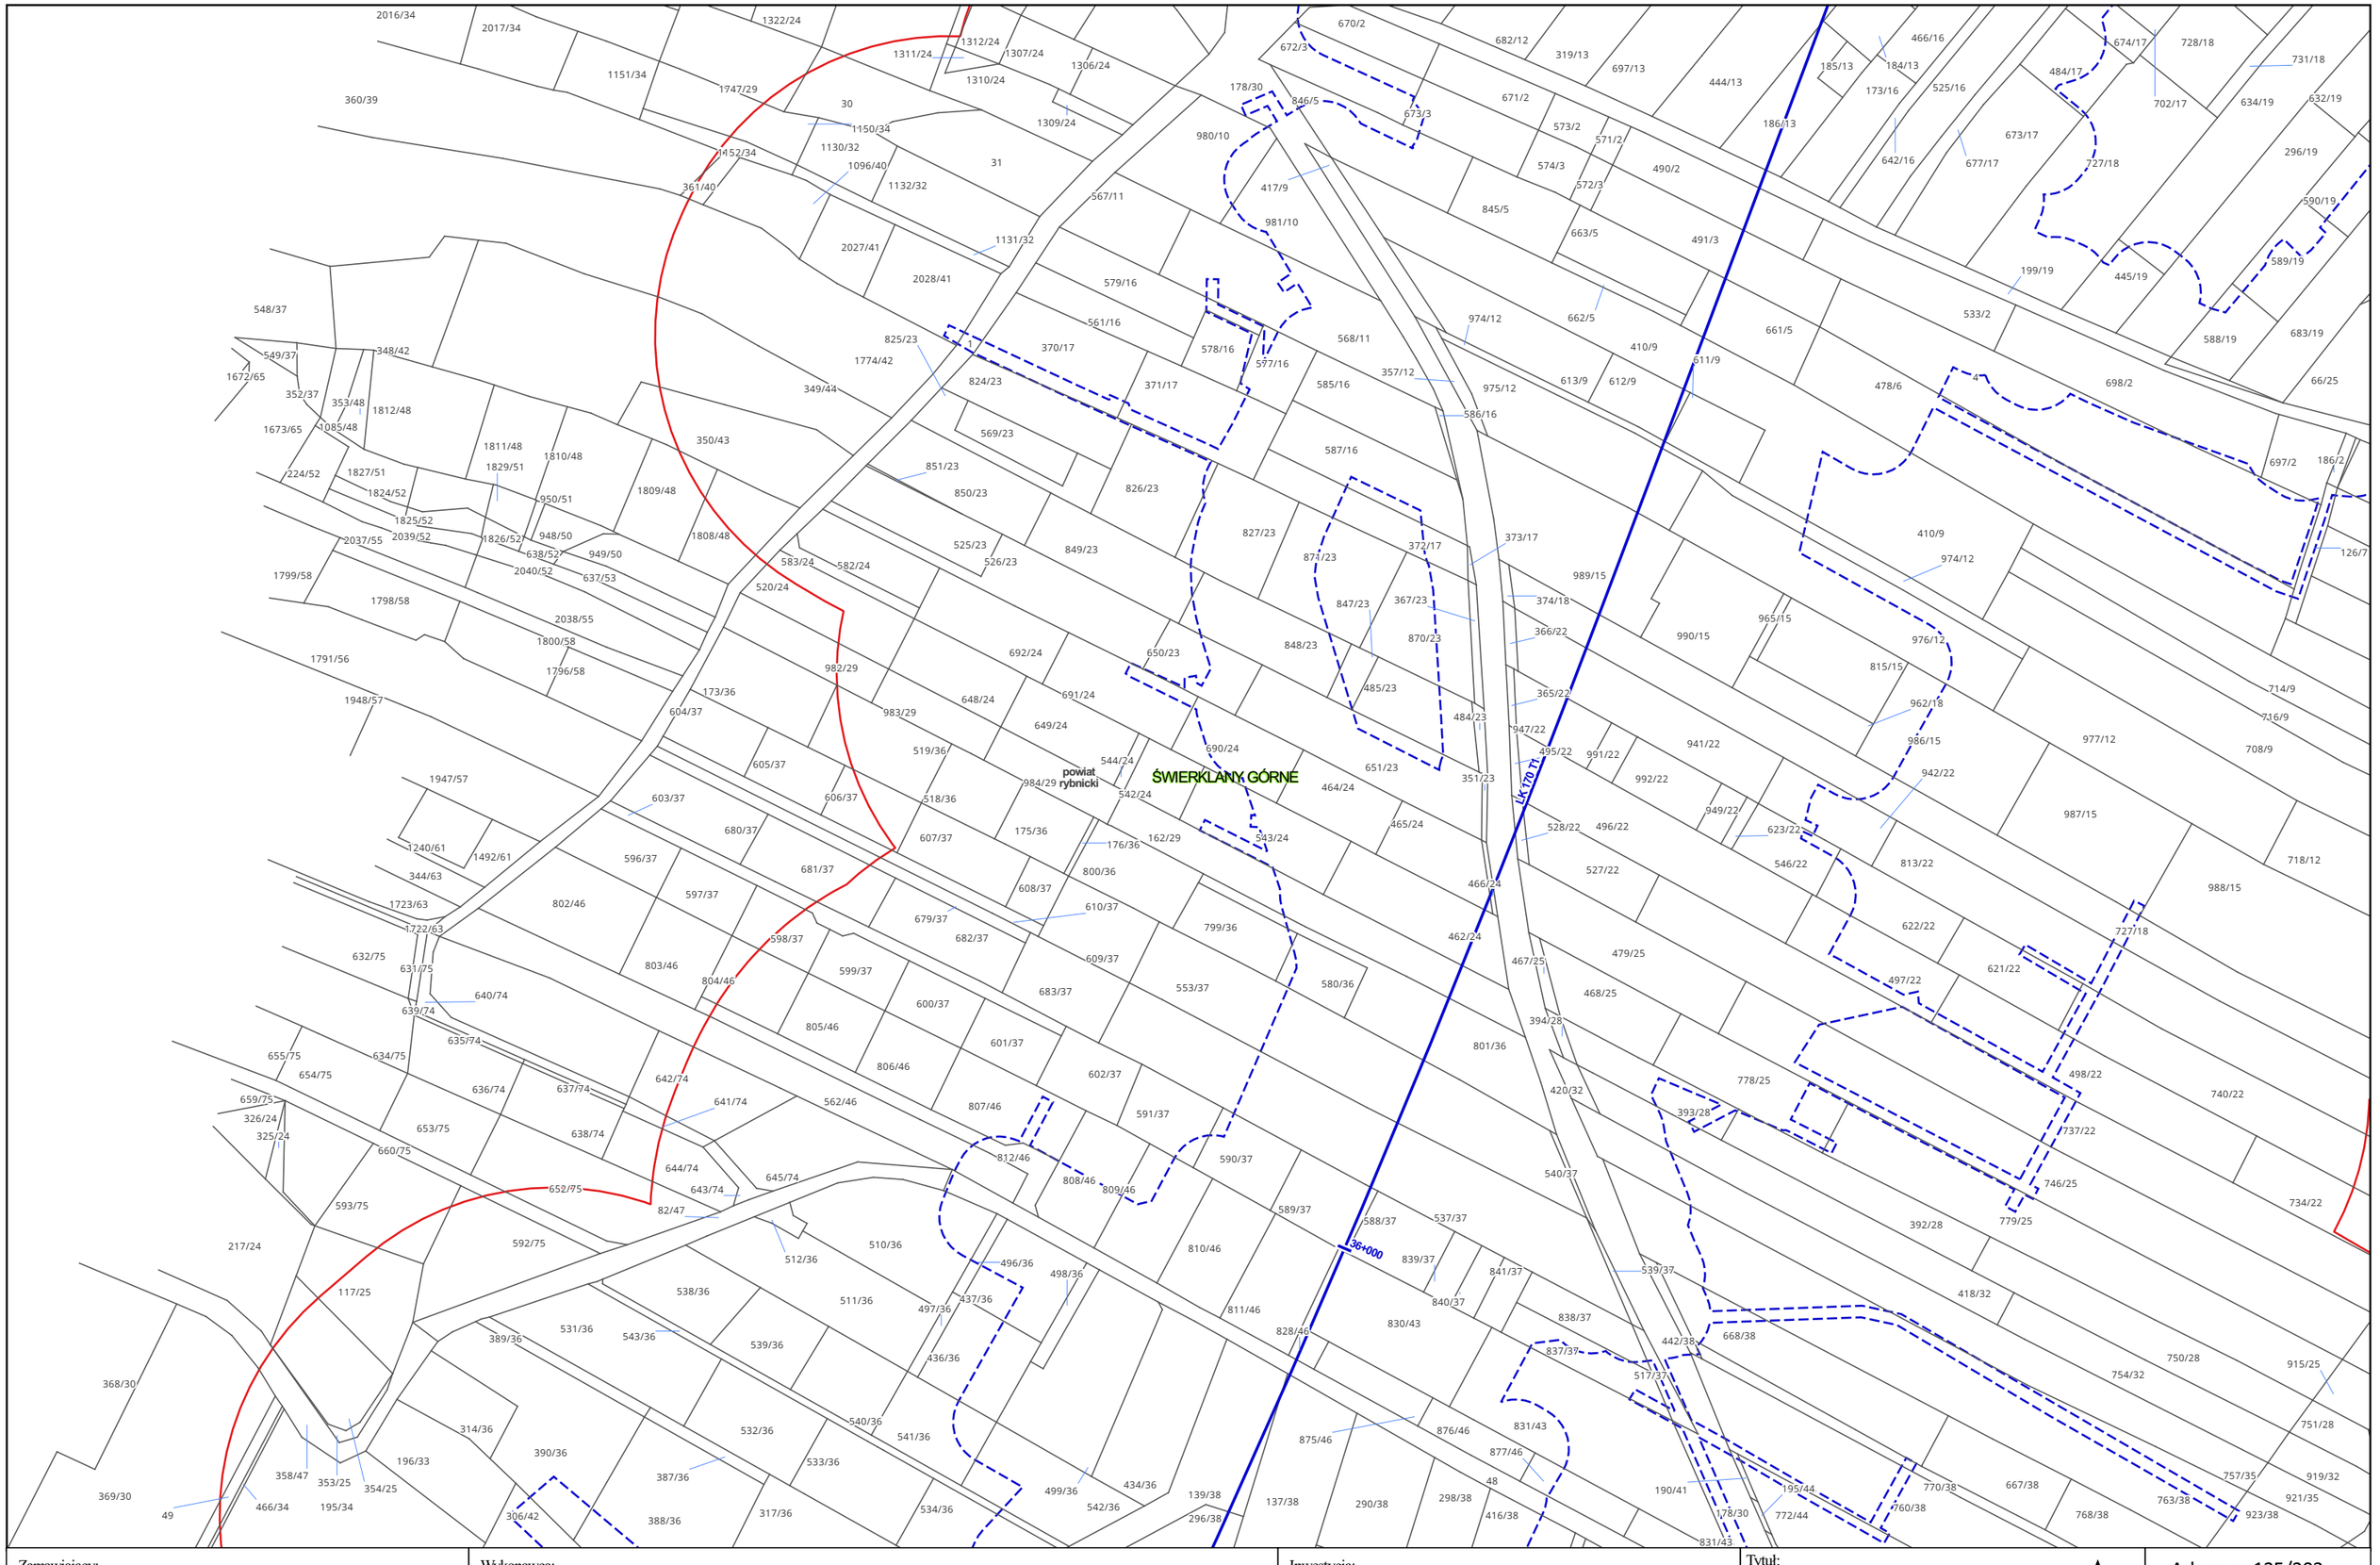

Zamawiający:

PORT POLSKA

Centralny Port Komunikacyjny Sp. z o.o.
Al. Jerozolimskie 142b,
02-305 Warszawa

Wykonawca:

DOHWA ENGINEERING

Dohwa Engineering Co., Ltd. (Lider)
adres korespondencyjny:
(Daechi-dong) 438 Samseong-ro,
Gangnam-gu, Seoul 06178,
Republika Korei

KOREA NATIONAL RAILWAY

KOREA NATIONAL RAILWAY (Partner)
adres korespondencyjny:
242 Jungang-ro, Dong-gu,
Daejeon 34618,
Republika Korei

Inwestycja:

PORT POLSKA

Rzeczpospolita Polska


Dofinansowane przez Unię Europejską

Projekt pn. „Utworzenie nowego połączenia transgranicznego na odcinku Katowice - Ostrawa sieci kompleksowej TEN-T (Etap I)" jest dofinansowany przez Unię Europejską z Instrumentu „Łącząc Europę"


Tytuł:
Mapa z przewidywanym terenem, na którym będzie realizowane przedsięwzięcie oraz obszarem, na który będzie oddziaływać przedsięwzięcie

0 25 50 m

Arkusz nr 125/203
Skala 1:2000
Data 10.2026
Format wydruku A3

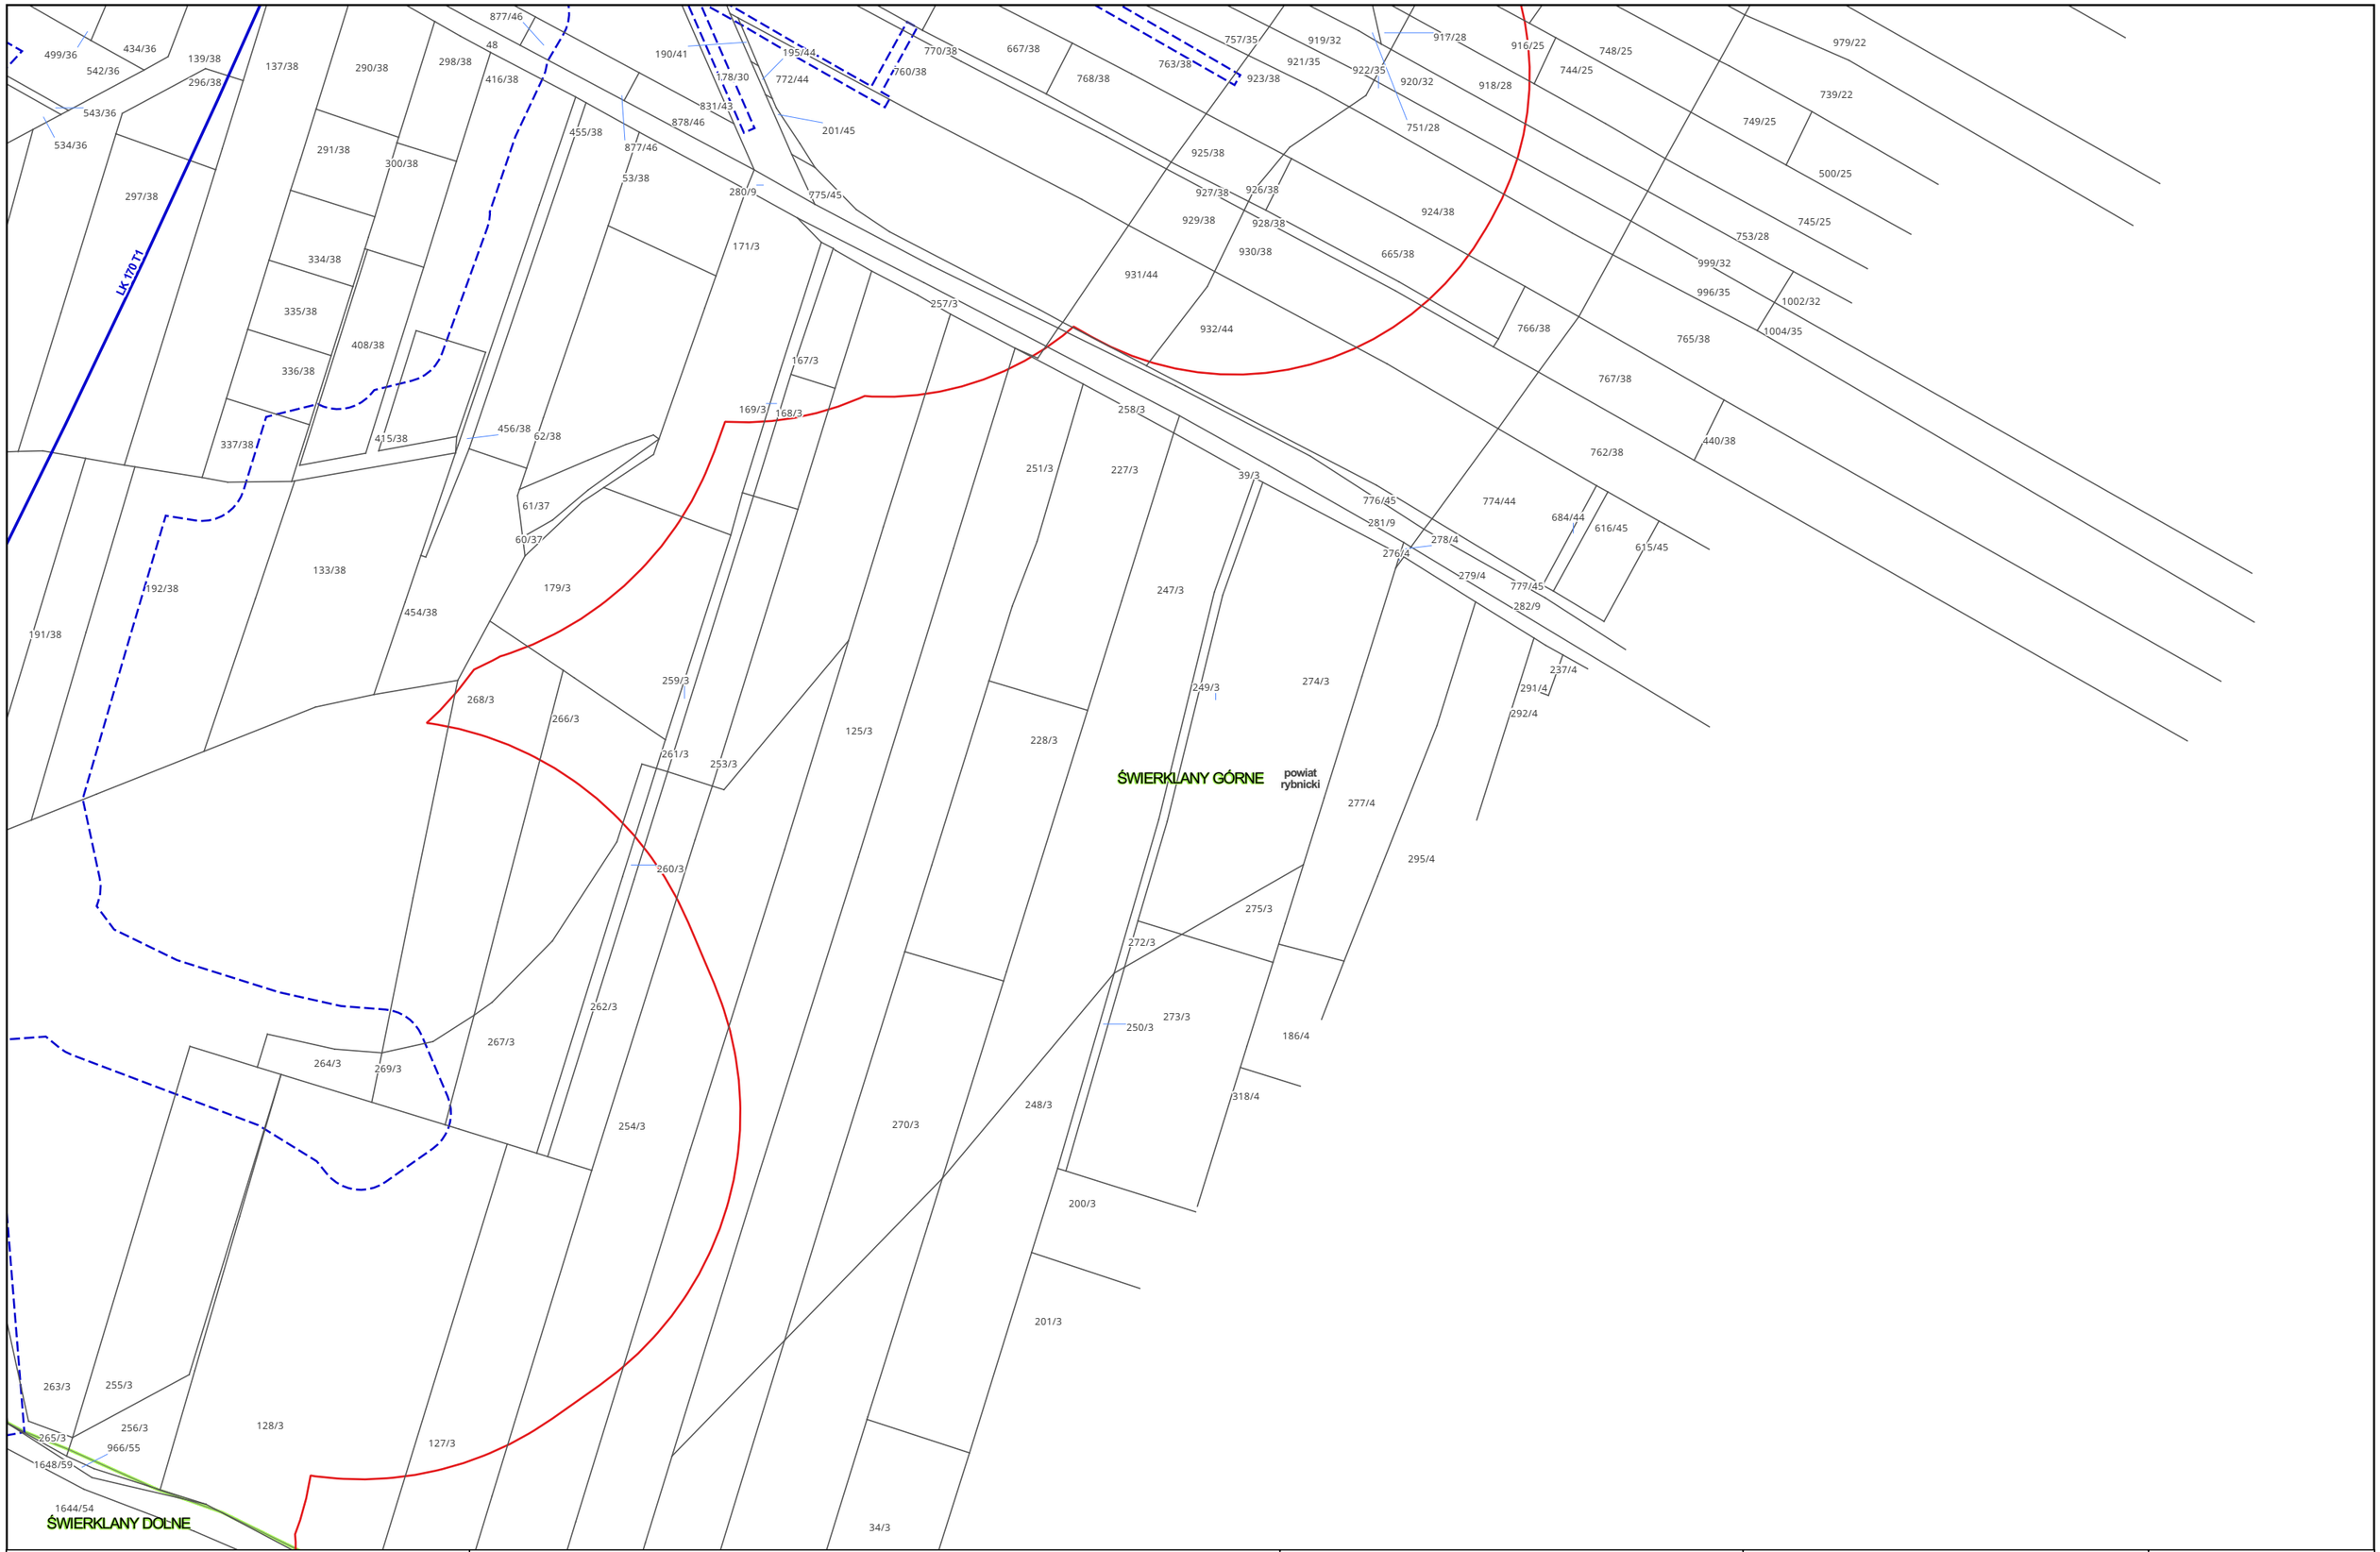

Zamawiający: PORT POLSKA Centralny Port Komunikacyjny Sp. z o.o. Al. Jerozolimskie 142b, 02-305 Warszawa	Wykonawca: DOHWA ENGINEERING Dohwa Engineering Co., Ltd. (Lider) adres korespondencyjny: (Daechi-dong) 438 Samseong-ro, Gangnam-gu, Seoul 06178, Republika Korei KOREA NATIONAL RAILWAY KOREA NATIONAL RAILWAY (Partner) adres korespondencyjny: 242 Jungang-ro, Dong-gu, Daejeon 34618, Republika Korei	Inwestycja: PORT POLSKA Rzeczpospolita Polska Dofinansowane przez Unię Europejską Projekt pn. „Utworzenie nowego połączenia transgranicznego na odcinku Katowice - Ostrawa sieci kompleksowej TEN-T (Etap I)" jest dofinansowany przez Unię Europejską z Instrumentu „Łącząc Europę"	Tytuł: Mapa z przewidywanym terenem, na którym będzie realizowane przedsięwzięcie oraz obszarem, na który będzie oddziaływać przedsięwzięcie 0 25 50 m	Arkusz nr 126/203 Skala 1:2000 Data 10.2026 Format wydruku A3

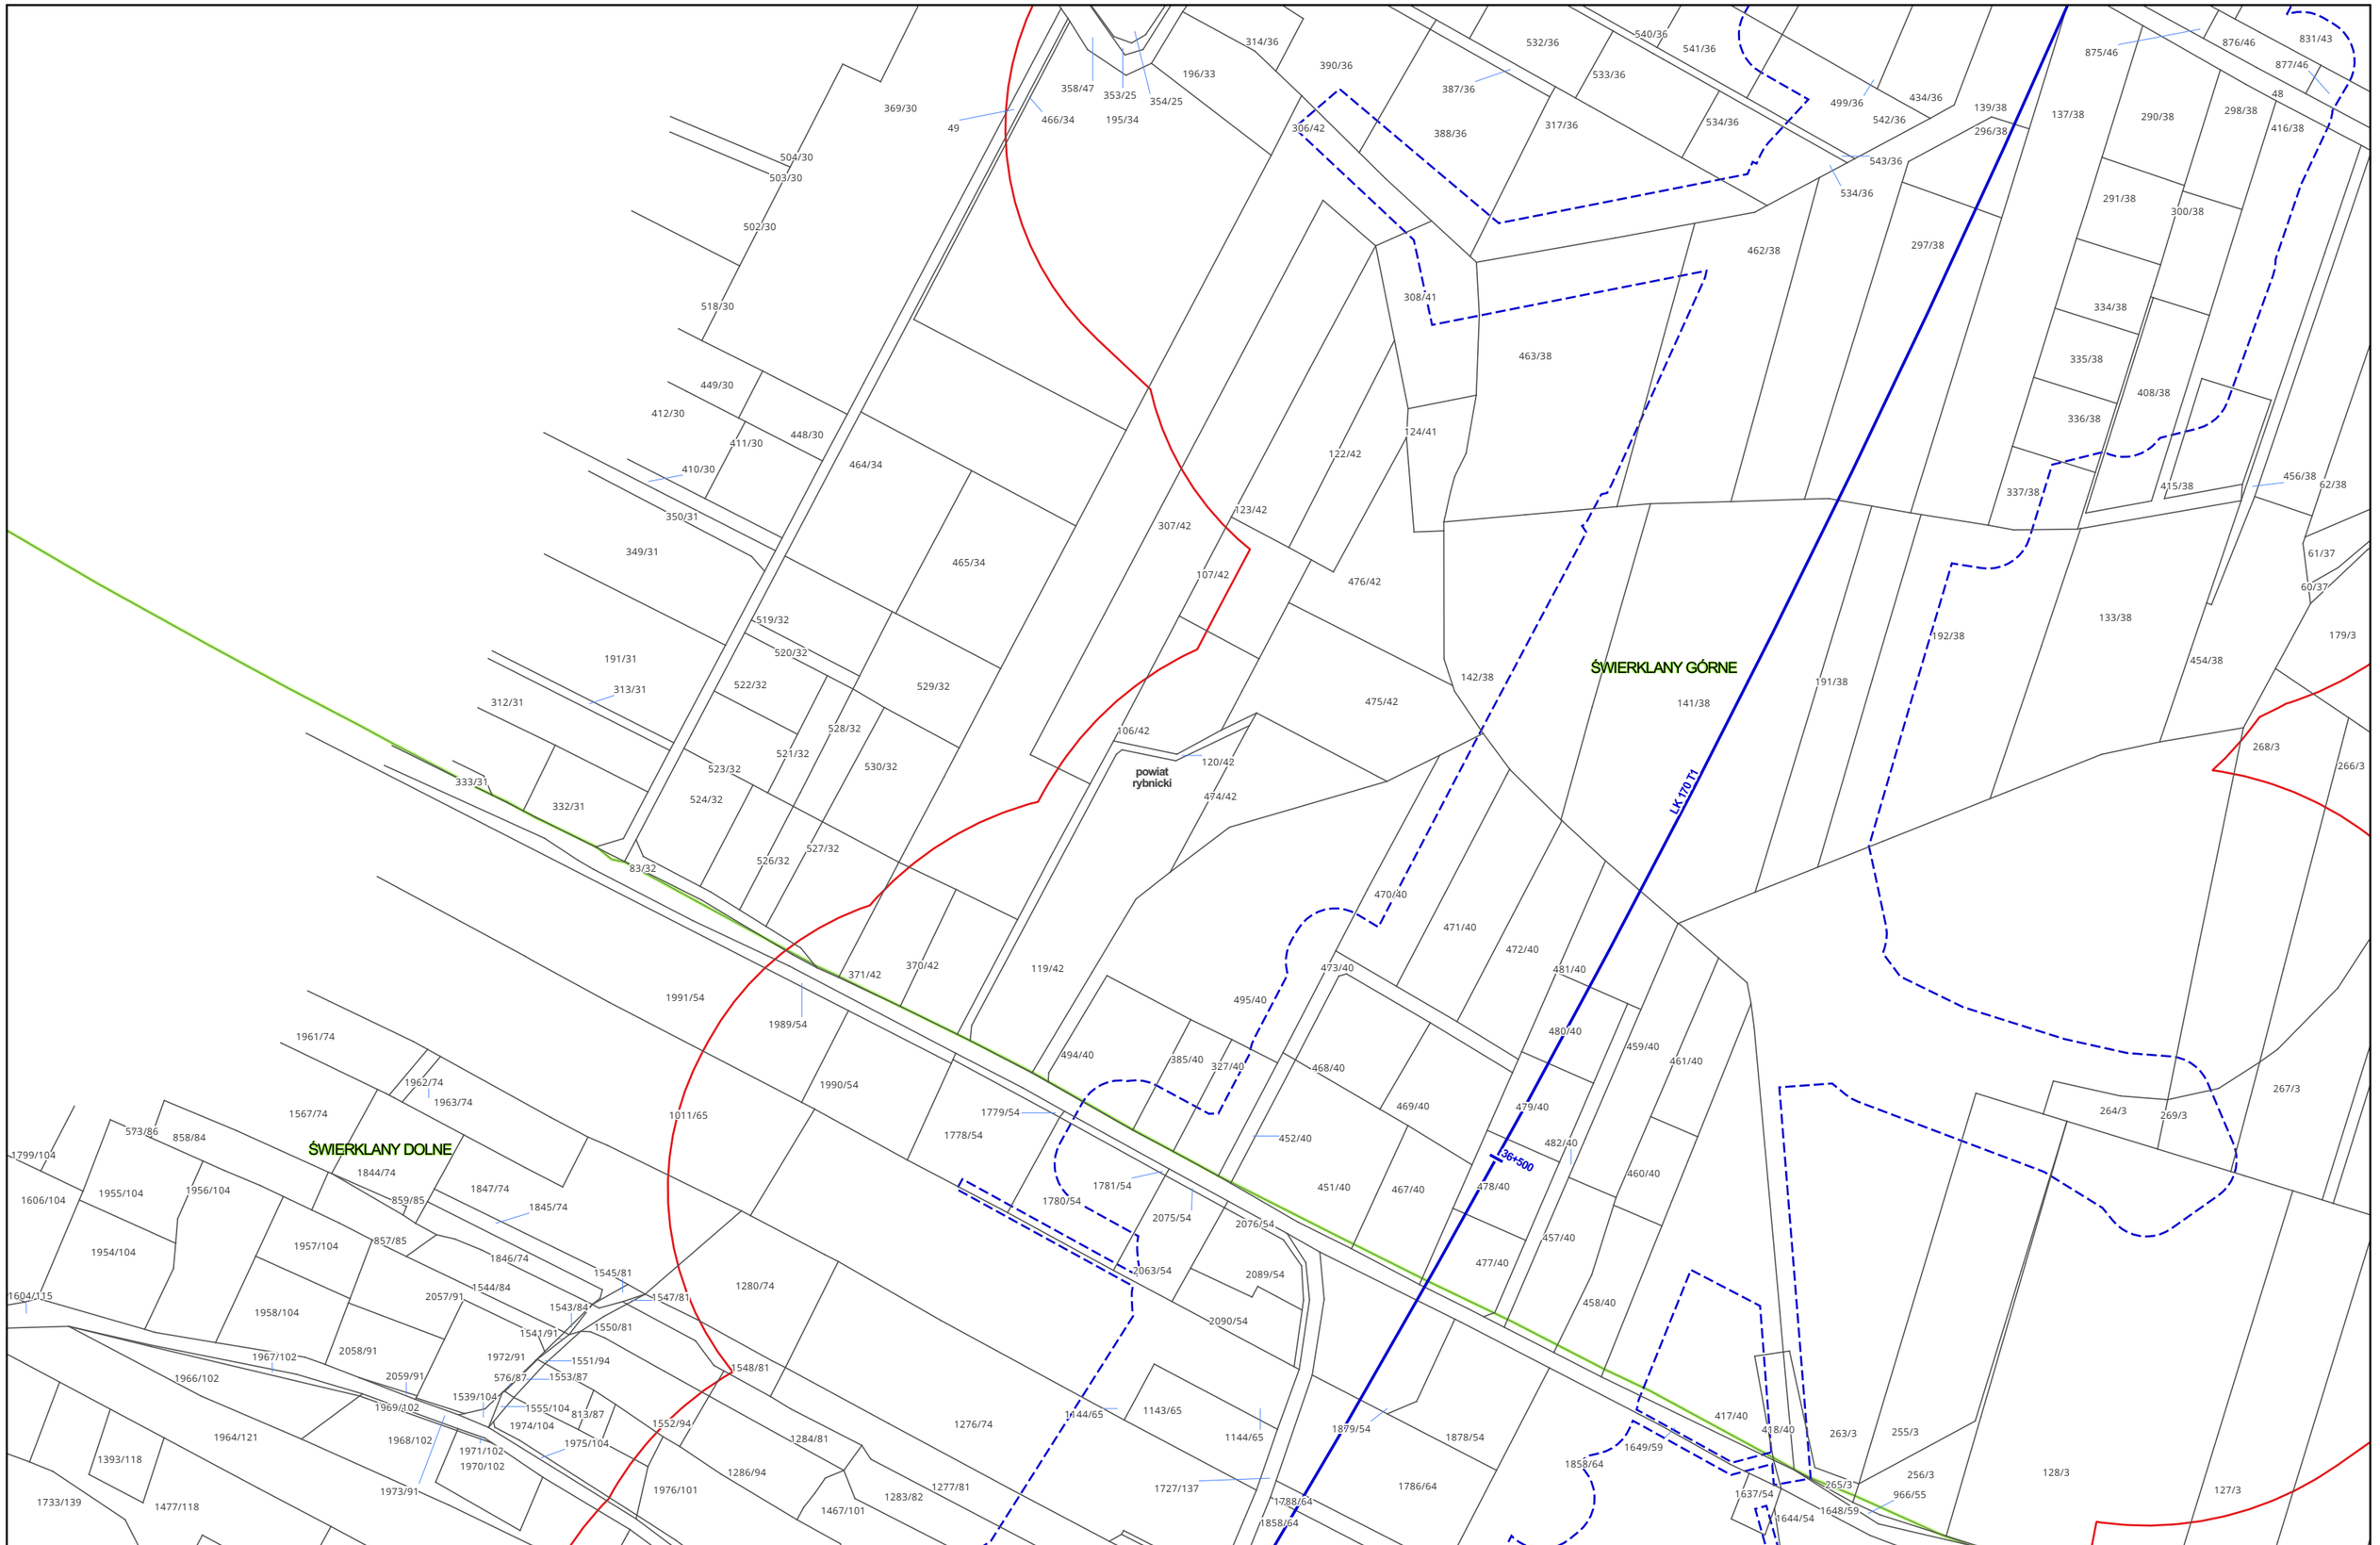

Zamawiający:

PORT POLSKA

Centralny Port Komunikacyjny Sp. z o.o.
Al. Jerozolimskie 142b,
02-305 Warszawa

Wykonawca:

DOHWA ENGINEERING

Dohwa Engineering Co., Ltd. (Lider)
adres korespondencyjny:
(Daechi-dong) 438 Samseong-ro,
Gangnam-gu, Seoul 06178,
Republika Korei

KOREA NATIONAL RAILWAY

KOREA NATIONAL RAILWAY (Partner)
adres korespondencyjny:
242 Jungang-ro, Dong-gu,
Daejeon 34618,
Republika Korei

Inwestycja:

PORT POLSKA

Rzeczpospolita Polska

Dofinansowane przez Unię Europejską

Projekt pn. „Utworzenie nowego połączenia transgranicznego na odcinku Katowice - Ostrawa sieci kompleksowej TEN-T (Etap I)" jest dofinansowany przez Unię Europejską z Instrumentu „Łącząc Europę"

Tytuł:
Mapa z przewidywanym terenem, na którym będzie realizowane przedsięwzięcie oraz obszarem, na który będzie oddziaływać przedsięwzięcie

0 25 50 m

Arkusz nr 127/203
Skala 1:2000
Data 10.2026
Format wydruku A3

ŚWIERKLANY GÓRNE

ŚWIERKLANY DOLNE

powiat rybnicki

LK-470 T1

L37-000

Zamawiający:

PORT POLSKA

Centralny Port Komunikacyjny Sp. z o.o.
Al. Jerozolimskie 142b,
02-305 Warszawa

Wykonawca:

DOHWA ENGINEERING

Dohwa Engineering Co., Ltd. (Lider)
adres korespondencyjny:
(Daechi-dong) 438 Samseong-ro,
Gangnam-gu, Seoul 06178,
Republika Korei

KOREA NATIONAL RAILWAY

KOREA NATIONAL RAILWAY (Partner)
adres korespondencyjny:
242 Jungang-ro, Dong-gu,
Daejeon 34618,
Republika Korei

Inwestycja:

PORT POLSKA

Rzeczpospolita Polska


Dofinansowane przez Unię Europejską

Projekt pn. „Utworzenie nowego połączenia transgranicznego na odcinku Katowice - Ostrawa sieci kompleksowej TEN-T (Etap I)" jest dofinansowany przez Unię Europejską z Instrumentu „Łącząc Europę"

Tytuł:
Mapa z przewidywanym terenem, na którym będzie realizowane przedsięwzięcie oraz obszarem, na który będzie oddziaływać przedsięwzięcie

0 25 50 m

Arkusz nr 128/203
Skala 1:2000
Data 10.2026
Format wydruku A3

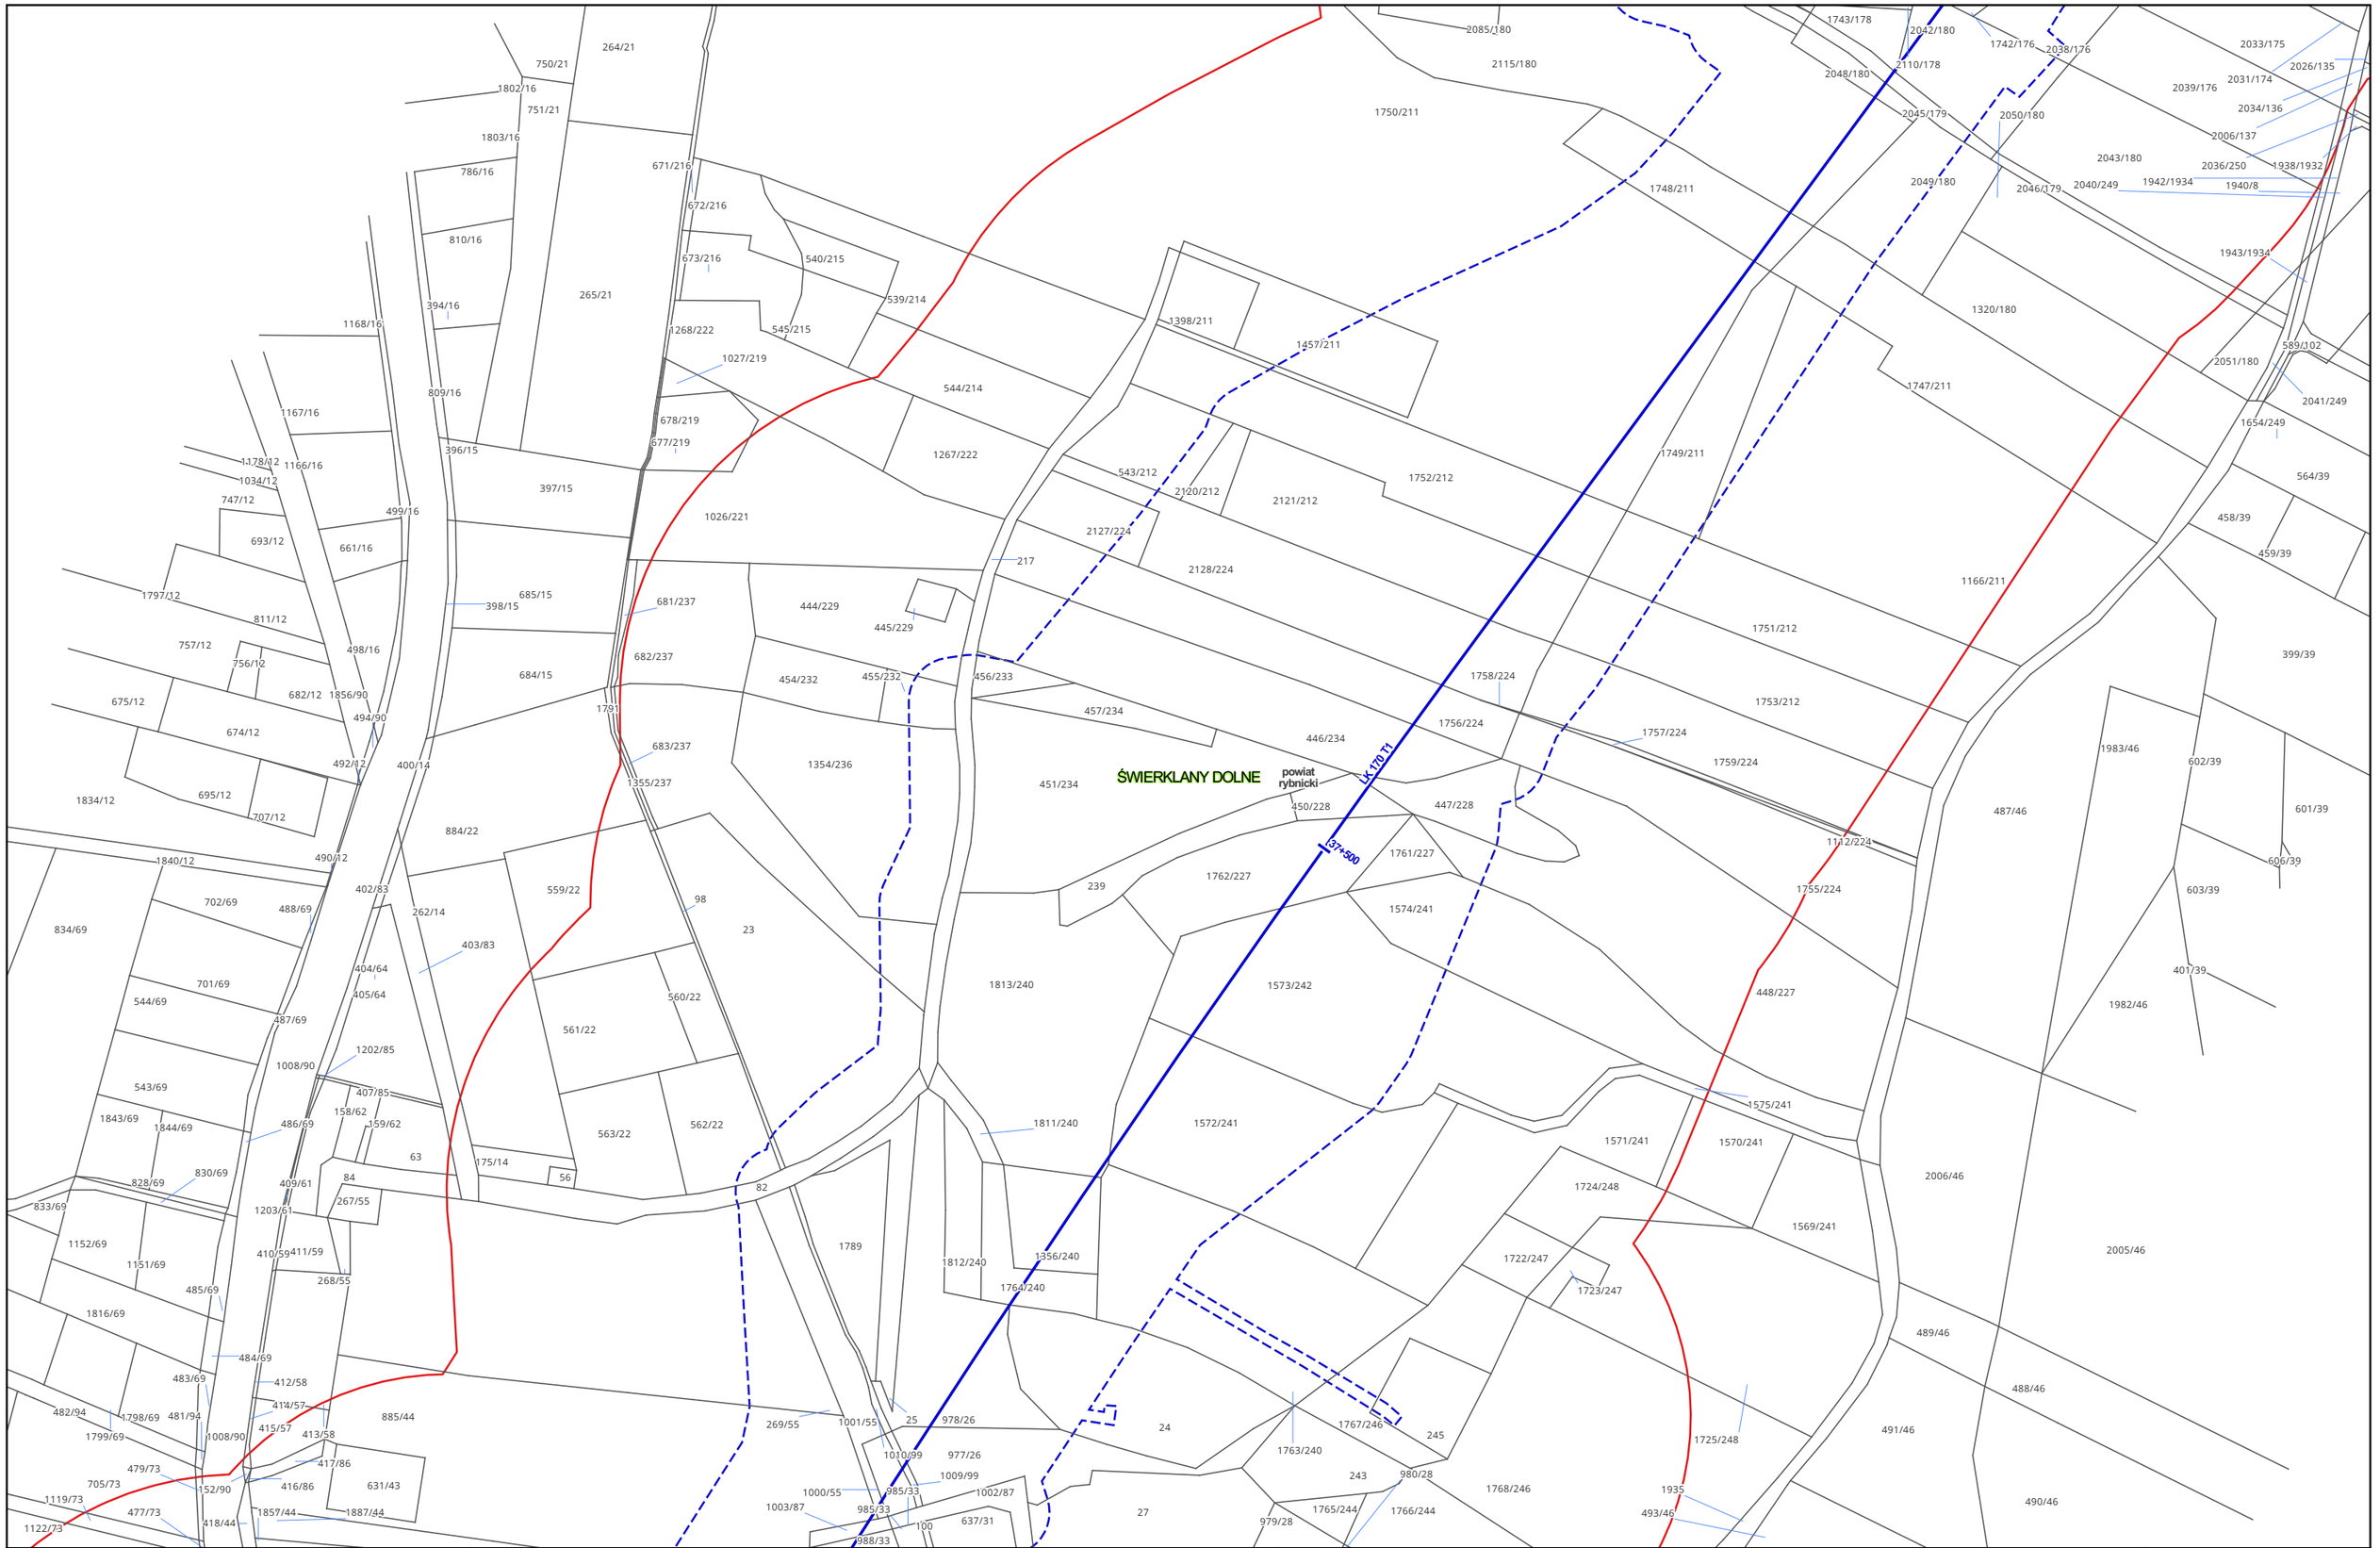

Zamawiający:

PORT POLSKA

Centralny Port Komunikacyjny Sp. z o.o.
Al. Jerozolimskie 142b,
02-305 Warszawa

Wykonawca:

DOHWA ENGINEERING

Dohwa Engineering Co., Ltd. (Lider)
adres korespondencyjny:
(Daechi-dong) 438 Samseong-ro,
Gangnam-gu, Seoul 06178,
Republika Korei

KOREA NATIONAL RAILWAY

KOREA NATIONAL RAILWAY (Partner)
adres korespondencyjny:
242 Jungang-ro, Dong-gu,
Daejeon 34618,
Republika Korei

Inwestycja:

PORT POLSKA

Rzeczpospolita Polska

Dofinansowane przez Unię Europejską


Projekt pn. „Utworzenie nowego połączenia transgranicznego na odcinku Katowice - Ostrawa sieci kompleksowej TEN-T (Etap I)" jest dofinansowany przez Unię Europejską z Instrumentu „Łącząc Europę"

Tytuł:

Mapa z przewidywanym terenem, na którym będzie realizowane przedsięwzięcie oraz obszarem, na który będzie oddziaływać przedsięwzięcie

0 25 50 m

Arkusz nr 129/203
Skala 1:2000
Data 10.2026
Format wydruku A3

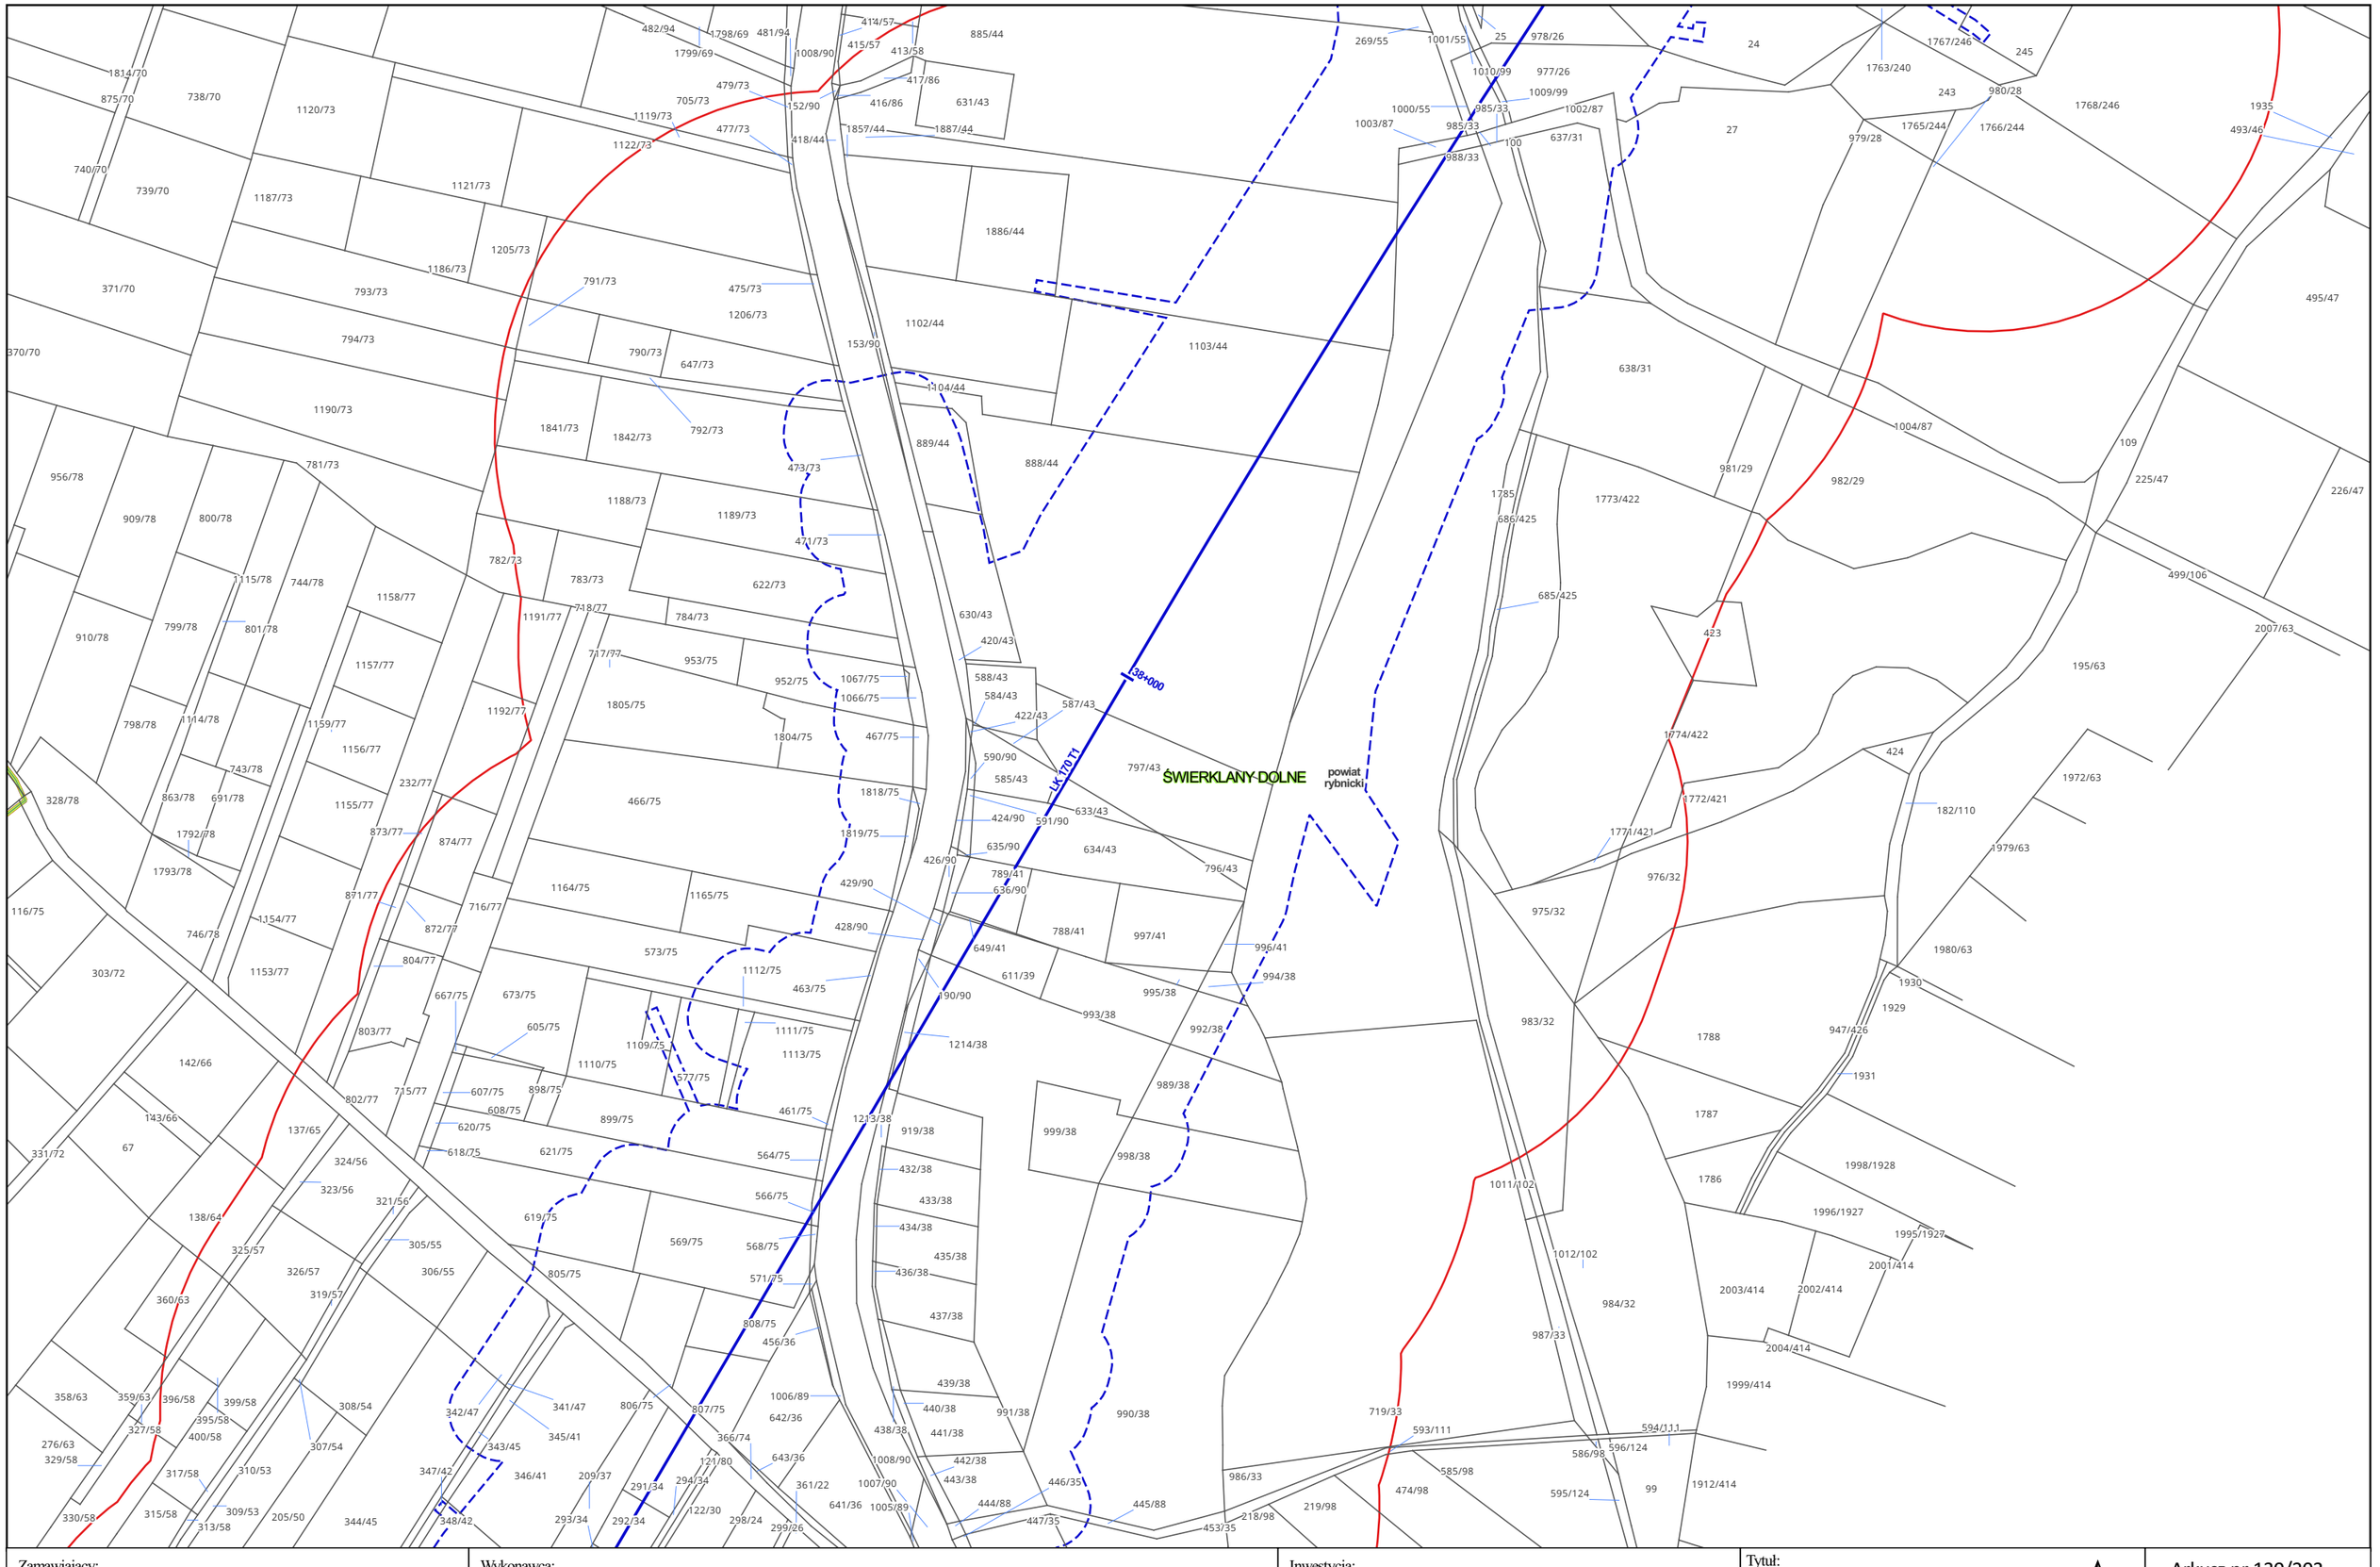

Zamawiający:

PORT POLSKA

Centralny Port Komunikacyjny Sp. z o.o.
Al. Jerozolimskie 142b,
02-305 Warszawa

Wykonawca:

DOHWA ENGINEERING

Dohwa Engineering Co., Ltd. (Lider)
adres korespondencyjny:
(Daechi-dong) 438 Samseong-ro,
Gangnam-gu, Seoul 06178,
Republika Korei

KOREA NATIONAL RAILWAY

KOREA NATIONAL RAILWAY (Partner)
adres korespondencyjny:
242 Jungang-ro, Dong-gu,
Daejeon 34618,
Republika Korei

Inwestycja:

PORT POLSKA

Rzeczpospolita Polska


Dofinansowane przez Unię Europejską

Projekt pn. „Utworzenie nowego połączenia transgranicznego na odcinku Katowice - Ostrawa sieci kompleksowej TEN-T (Etap I)" jest dofinansowany przez Unię Europejską z Instrumentu „Łącząc Europę"

Tytuł:
Mapa z przewidywanym terenem, na którym będzie realizowane przedsięwzięcie oraz obszarem, na który będzie oddziaływać przedsięwzięcie

0 25 50 m

Arkusz nr 130/203
Skala 1:2000
Data 10.2026
Format wydruku A3

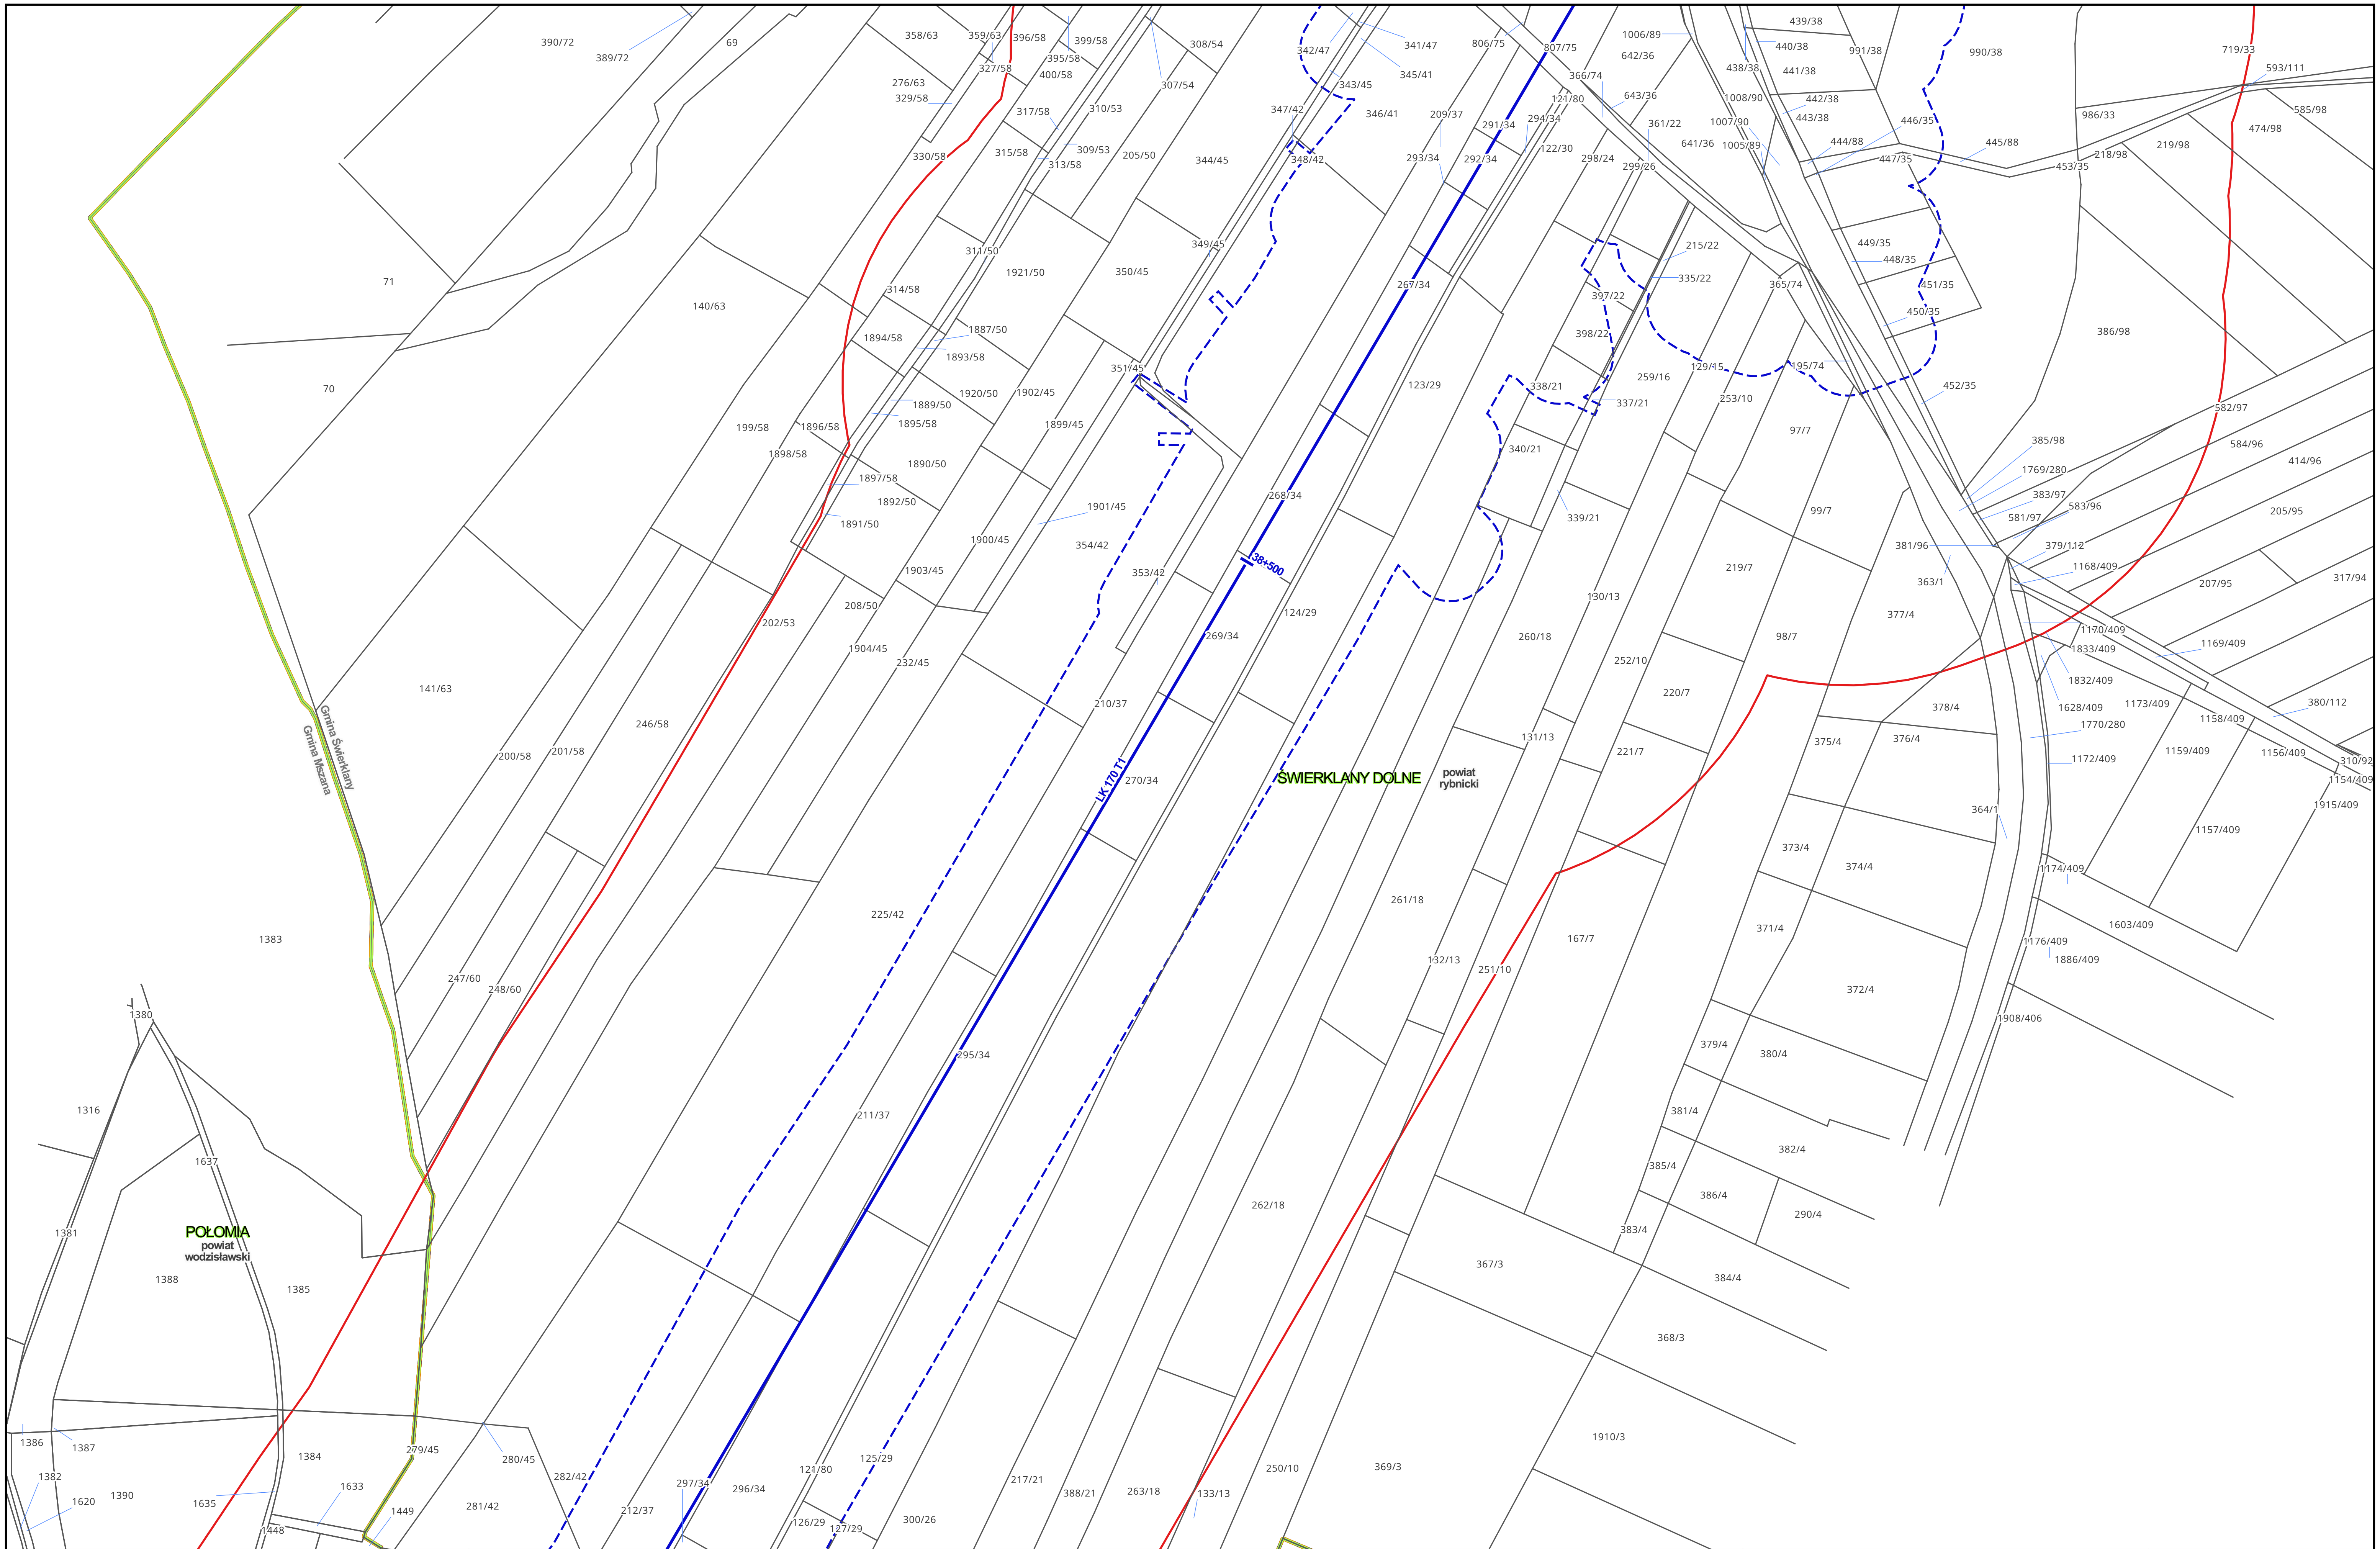

Zamawiający:

PORT POLSKA

Centralny Port Komunikacyjny Sp. z o.o.
Al. Jerozolimskie 142b,
02-305 Warszawa

Wykonawca:

DOHWA ENGINEERING

Dohwa Engineering Co., Ltd. (Lider)
adres korespondencyjny:
(Daechi-dong) 438 Samseong-ro,
Gangnam-gu, Seoul 06178,
Republika Korei

KR KOREA NATIONAL RAILWAY

KOREA NATIONAL RAILWAY (Partner)
adres korespondencyjny:
242 Jungang-ro, Dong-gu,
Daejeon 34618,
Republika Korei

Inwestycja:

PORT POLSKA

Rzeczpospolita Polska


Dofinansowane przez Unię Europejską

Projekt pn. „Utworzenie nowego połączenia transgranicznego na odcinku Katowice - Ostrawa sieci kompleksowej TEN-T (Etap I)" jest dofinansowany przez Unię Europejską z Instrumentu „Łącząc Europę"

Tytuł:
Mapa z przewidywanym terenem, na którym będzie realizowane przedsięwzięcie oraz obszarem, na który będzie oddziaływać przedsięwzięcie

0 25 50 m

Arkusz nr 131/203
Skala 1:2000
Data 10.2026
Format wydruku A3

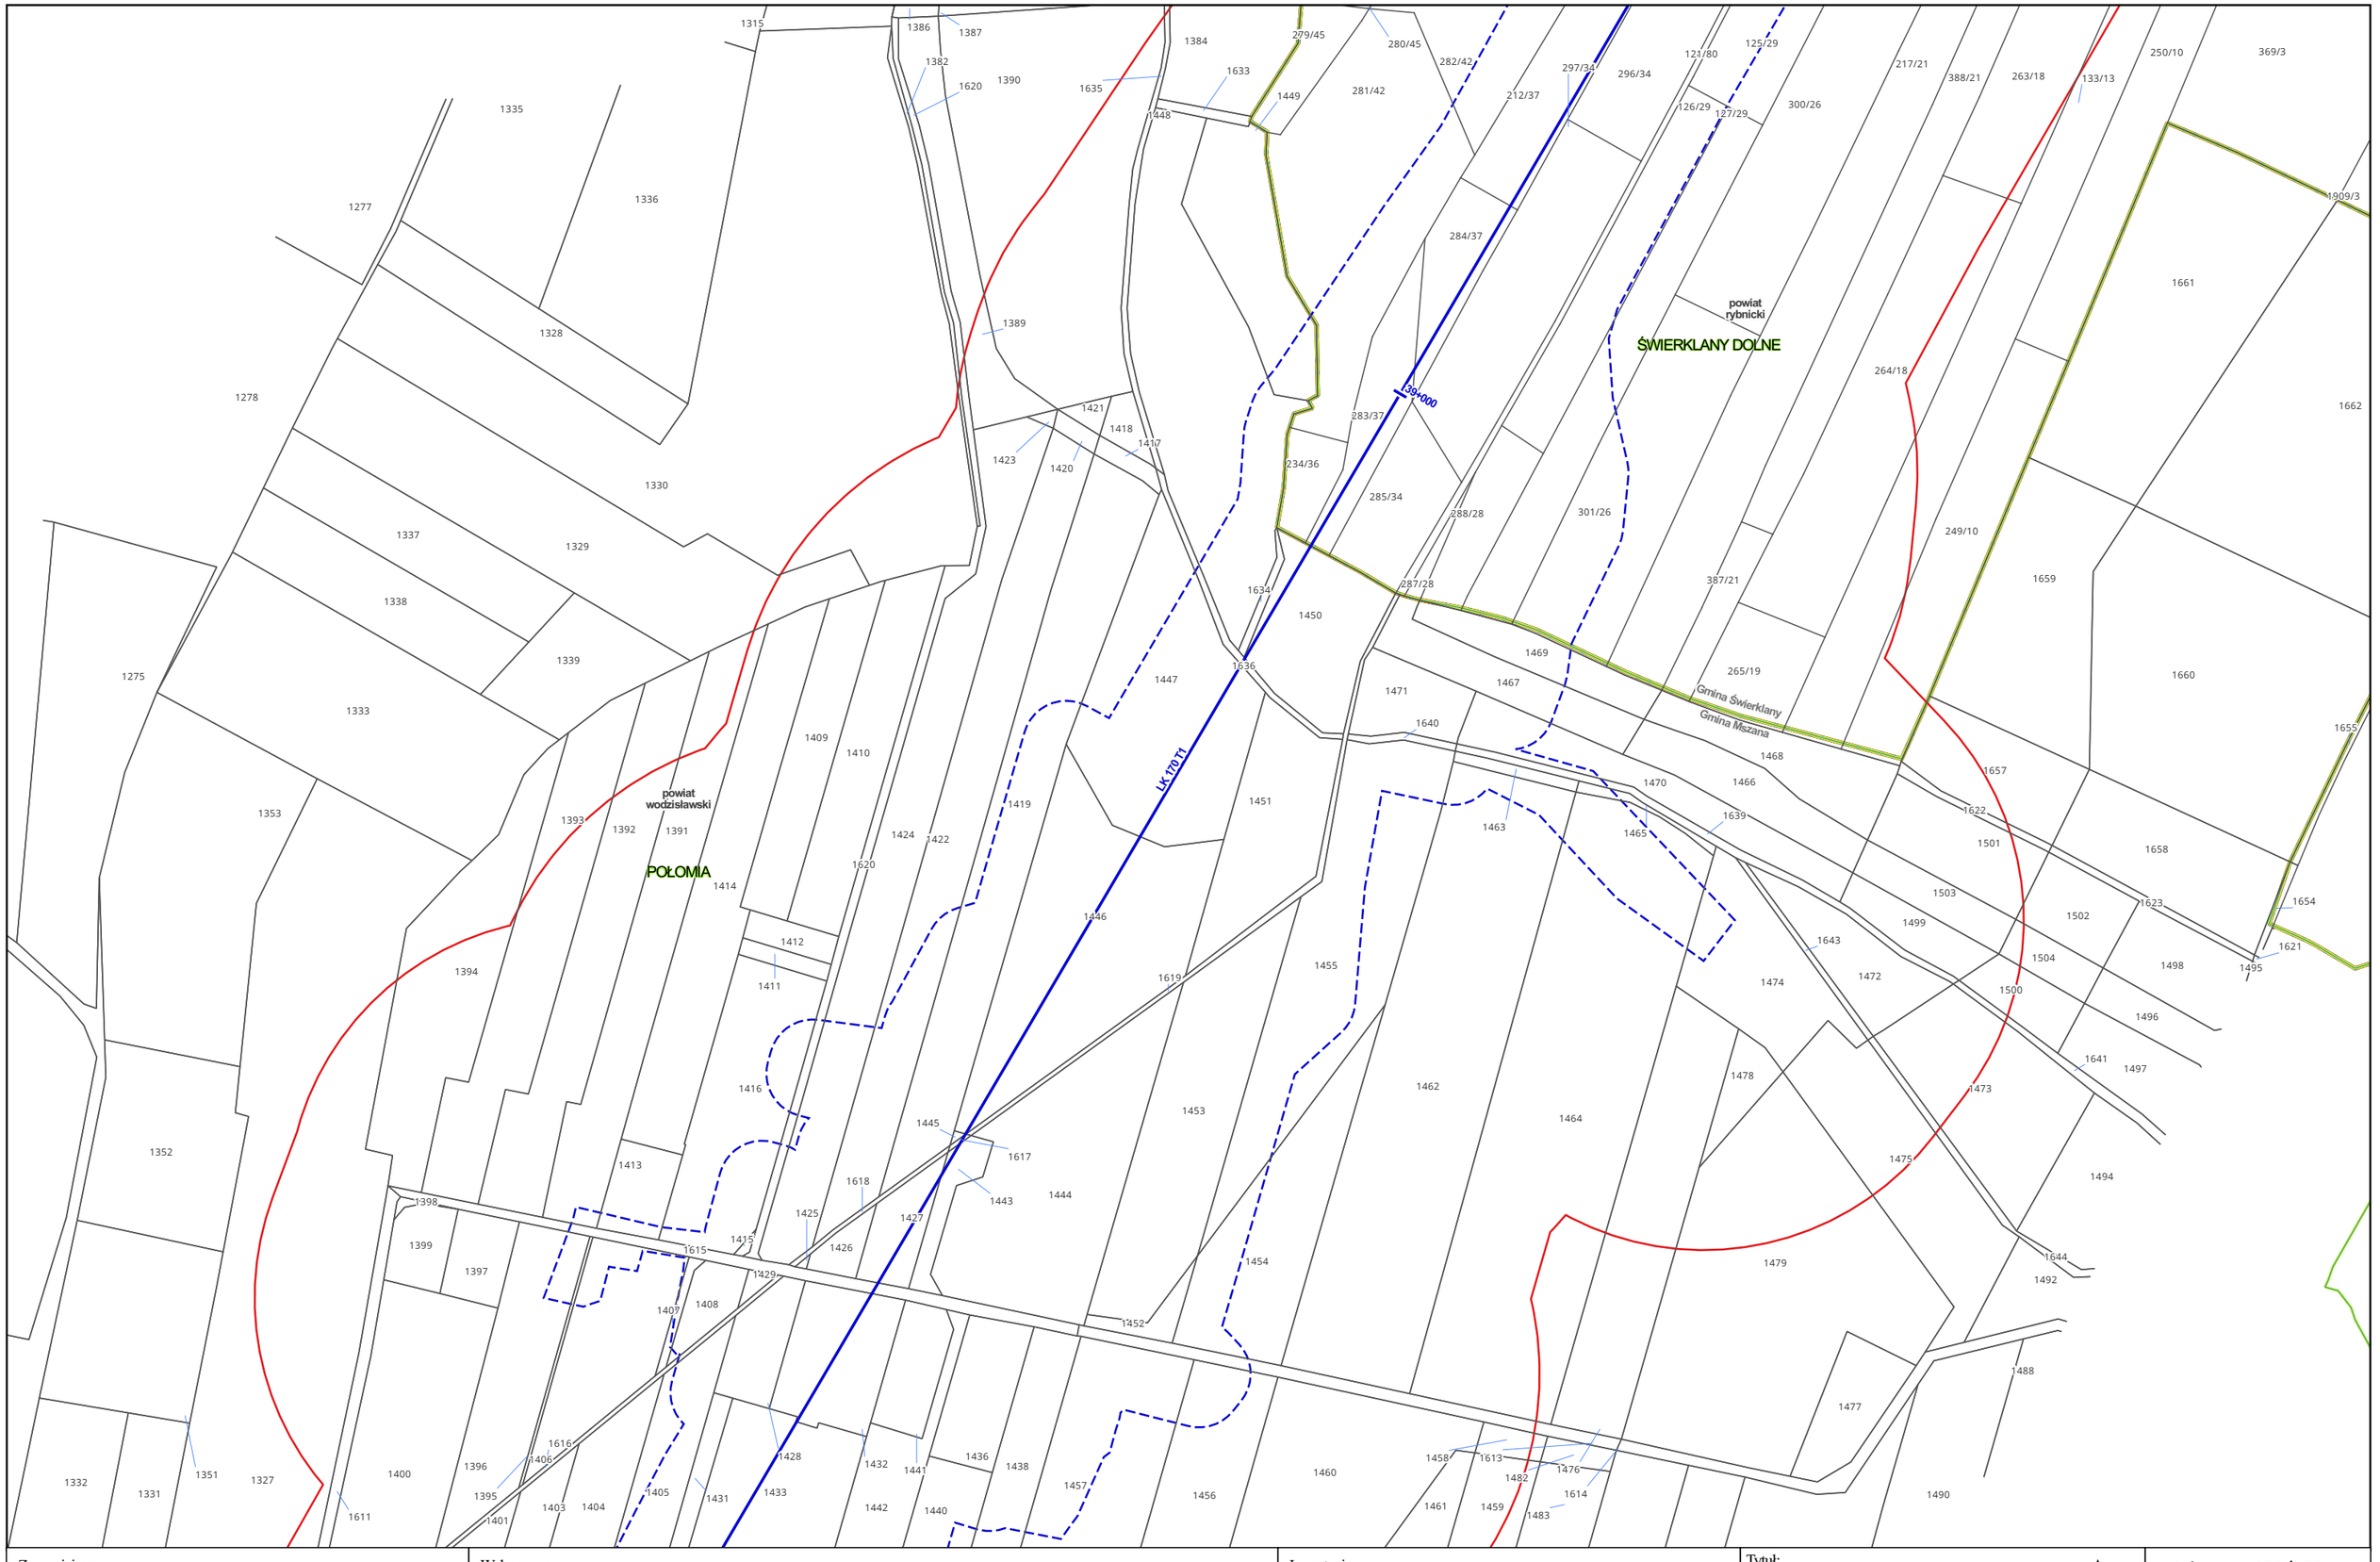

Zamawiający:

PORT POLSKA

Centralny Port Komunikacyjny Sp. z o.o.
Al. Jerozolimskie 142b,
02-305 Warszawa

Wykonawca:

DOHWA ENGINEERING

Dohwa Engineering Co., Ltd. (Lider)
adres korespondencyjny:
(Daechi-dong) 438 Samseong-ro,
Gangnam-gu, Seoul 06178,
Republika Korei

KOREA NATIONAL RAILWAY

KOREA NATIONAL RAILWAY (Partner)
adres korespondencyjny:
242 Jungang-ro, Dong-gu,
Daejeon 34618,
Republika Korei

Inwestycja:

PORT POLSKA

Rzeczpospolita Polska


Dofinansowane przez Unię Europejską

Projekt pn. „Utworzenie nowego połączenia transgranicznego na odcinku Katowice - Ostrawa sieci kompleksowej TEN-T (Etap II" jest dofinansowany przez Unię Europejską z Instrumentu „Łącząc Europę"

Tytuł:
Mapa z przewidywanym terenem, na którym będzie realizowane przedsięwzięcie oraz obszarem, na który będzie oddziaływać przedsięwzięcie

0 25 50 m

Arkusz nr 132/203
Skala 1:2000
Data 10.2026
Format wydruku A3

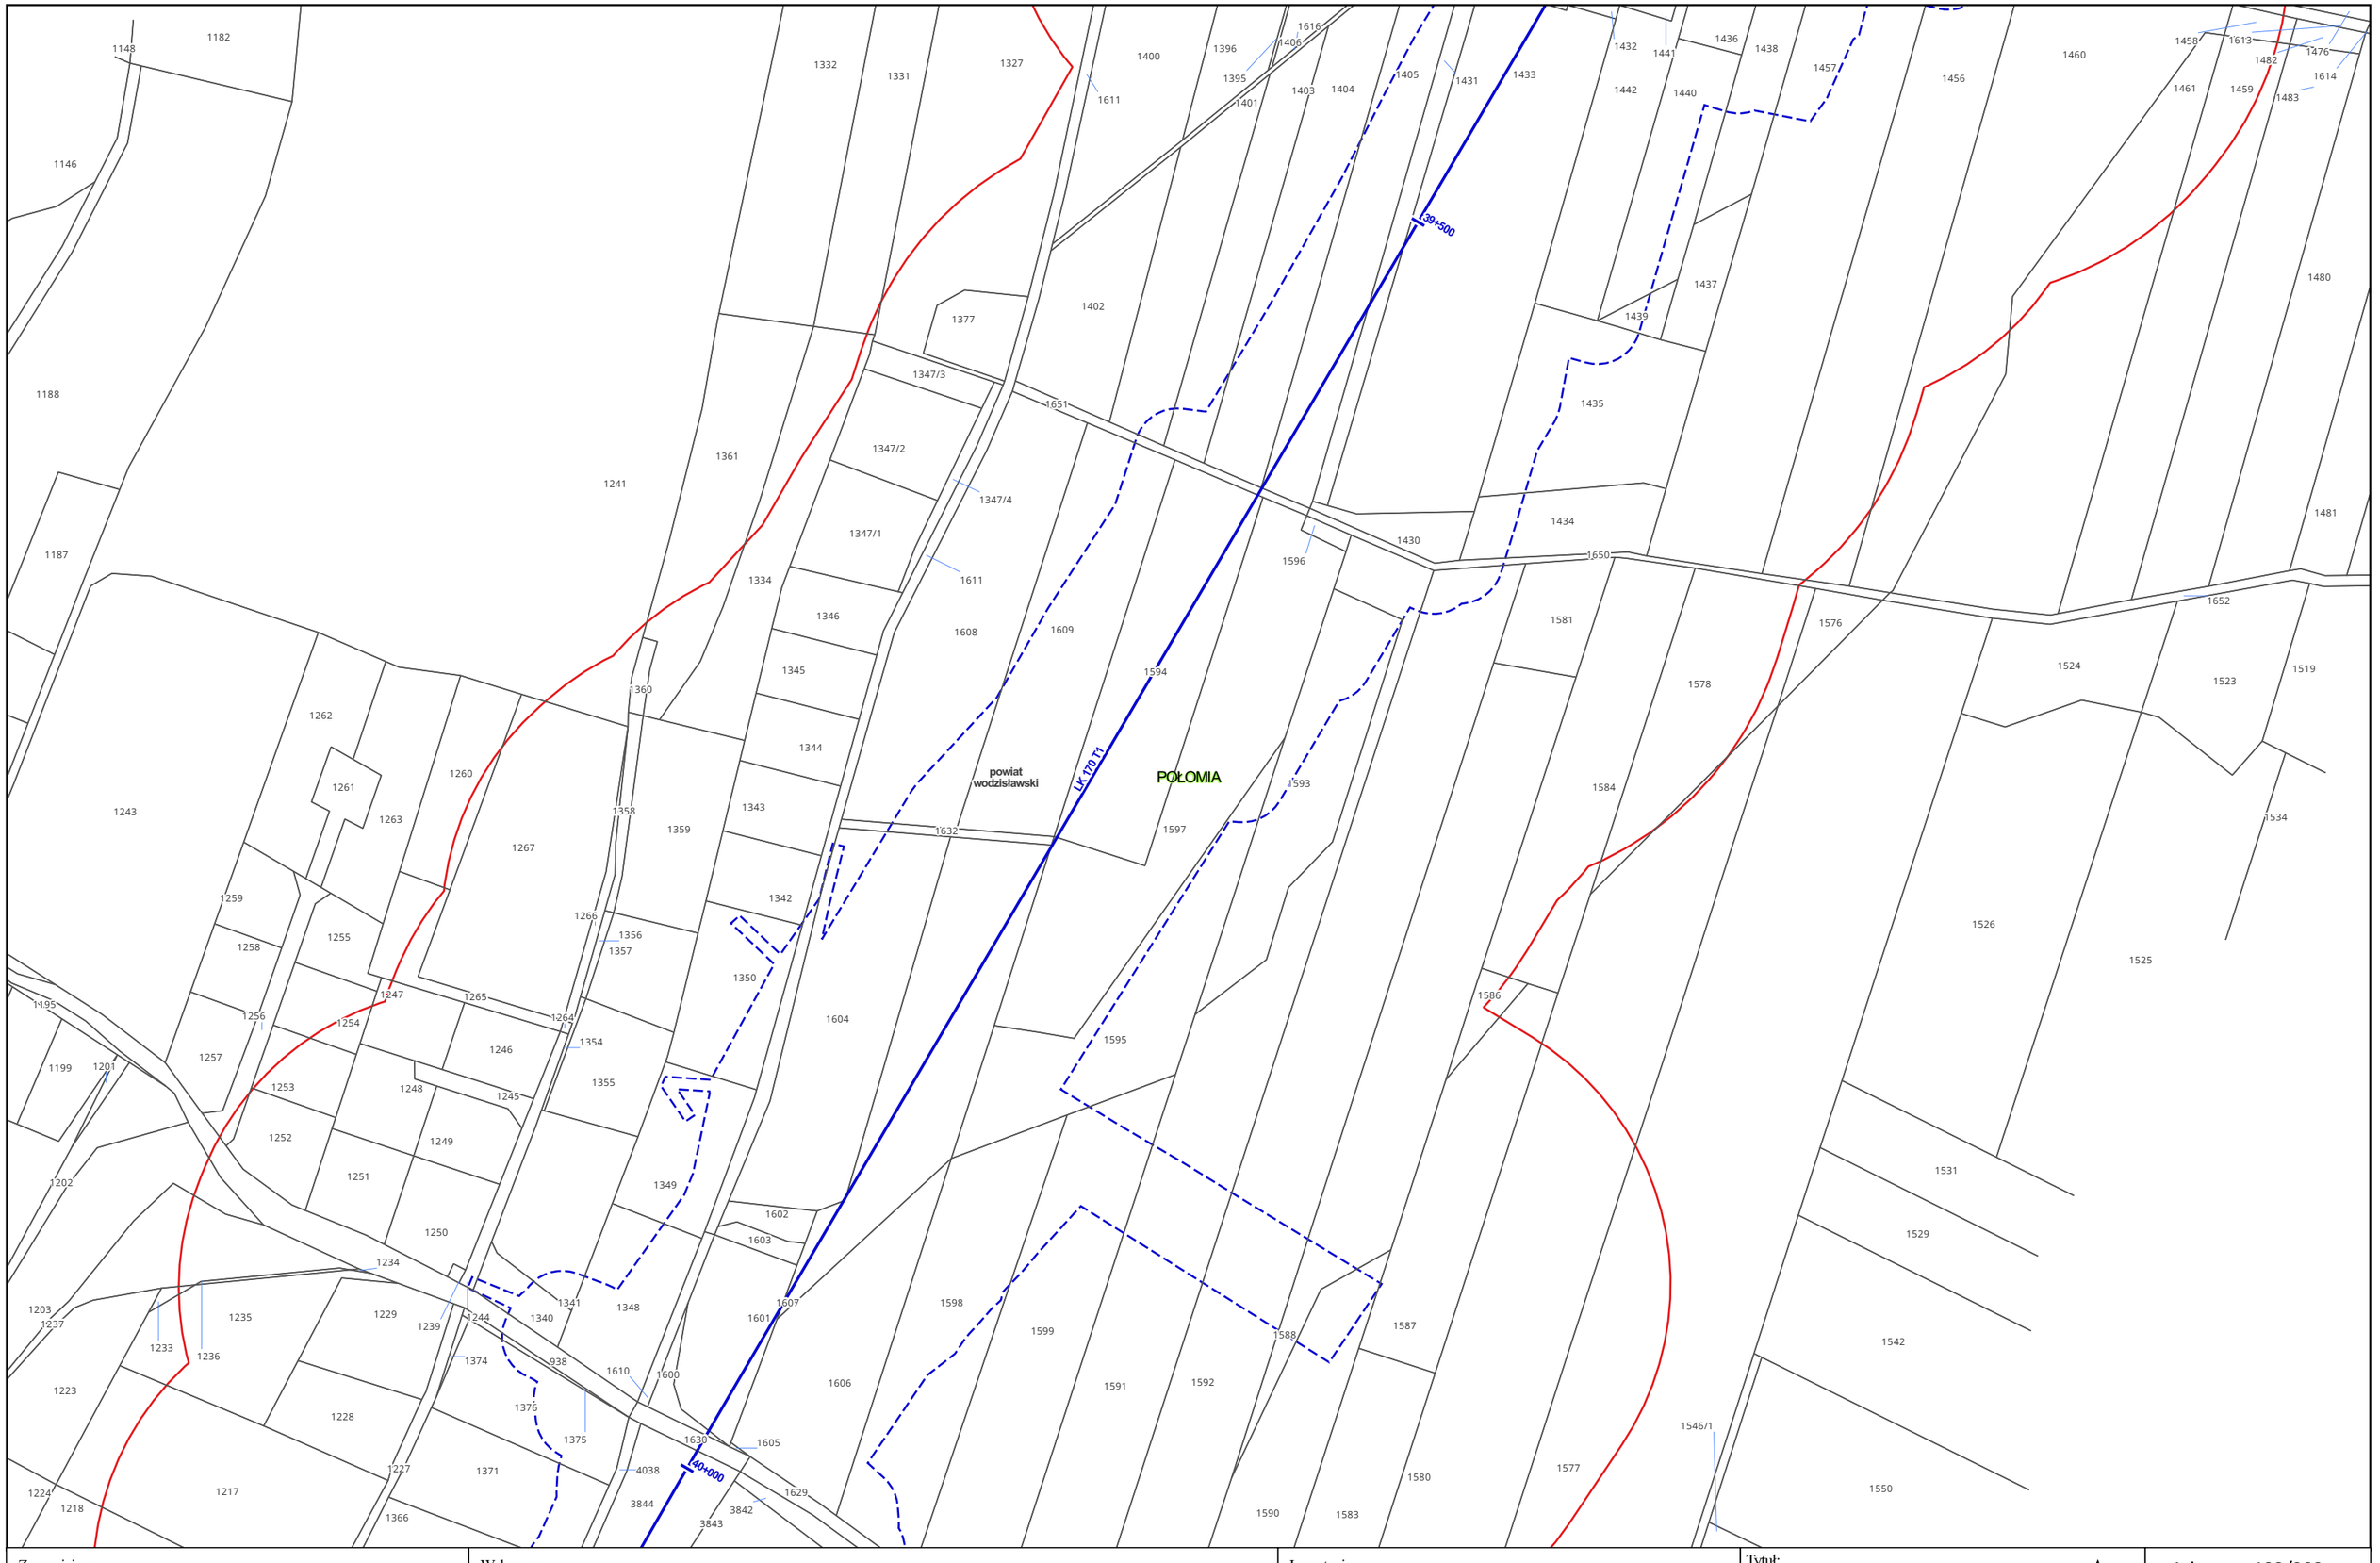

Zamawiający:

PORT POLSKA

Centralny Port Komunikacyjny Sp. z o.o.
Al. Jerozolimskie 142b,
02-305 Warszawa

Wykonawca:

DOHWA ENGINEERING

Dohwa Engineering Co., Ltd. (Lider)
adres korespondencyjny:
(Daechi-dong) 438 Samseong-ro,
Gangnam-gu, Seoul 06178,
Republika Korei

KOREA NATIONAL RAILWAY

KOREA NATIONAL RAILWAY (Partner)
adres korespondencyjny:
242 Jungang-ro, Dong-gu,
Daejeon 34618,
Republika Korei

Inwestycja:

PORT POLSKA

Rzeczpospolita Polska


Dofinansowane przez Unię Europejską

Projekt pn. „Utworzenie nowego połączenia transgranicznego na odcinku Katowice - Ostrawa sieci kompleksowej TEN-T (Etap I)" jest dofinansowany przez Unię Europejską z Instrumentu „Łącząc Europę"

Tytuł:
Mapa z przewidywanym terenem, na którym będzie realizowane przedsięwzięcie oraz obszarem, na który będzie oddziaływać przedsięwzięcie

0 25 50 m

Arkusz nr 133/203
Skala 1:2000
Data 10.2026
Format wydruku A3

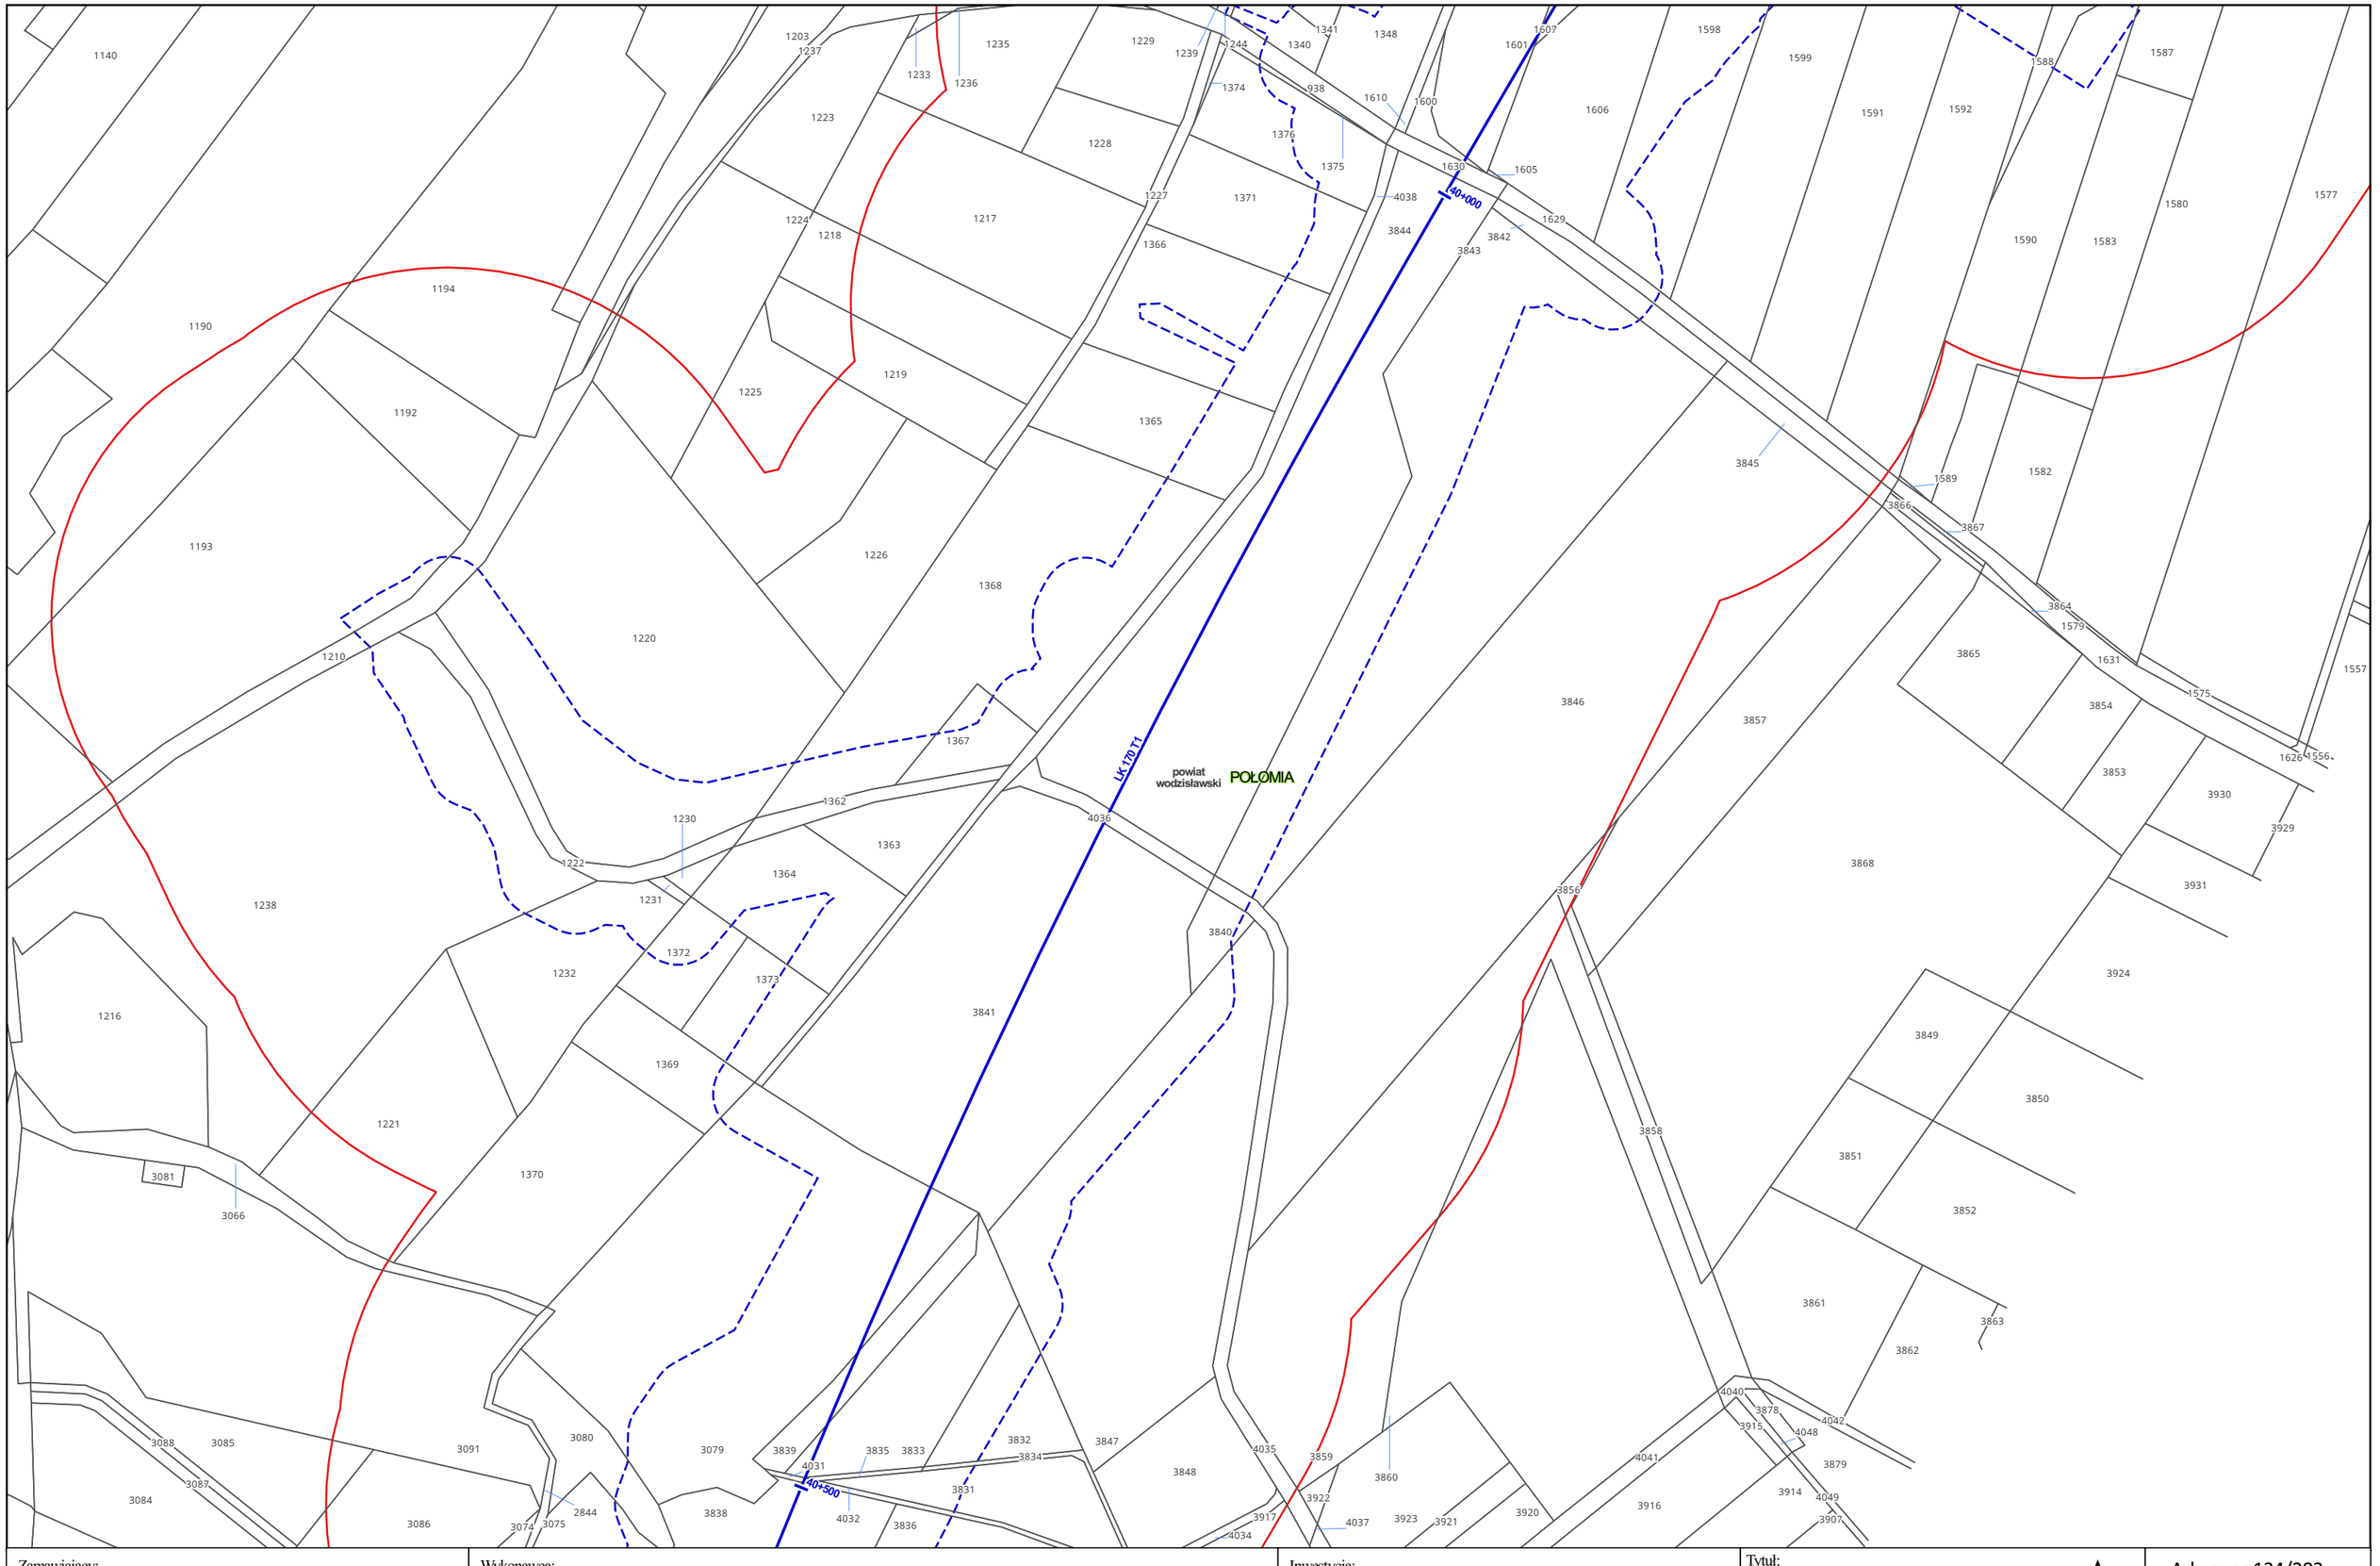

Zamawiający:

PORT POLSKA

Centralny Port Komunikacyjny Sp. z o.o.
Al. Jerozolimskie 142b,
02-305 Warszawa

Wykonawca:

DOHWA ENGINEERING

Dohwa Engineering Co., Ltd. (Lider)
adres korespondencyjny:
(Daechi-dong) 438 Samseong-ro,
Gangnam-gu, Seoul 06178,
Republika Korei

KOREA NATIONAL RAILWAY

KOREA NATIONAL RAILWAY (Partner)
adres korespondencyjny:
242 Jungang-ro, Dong-gu,
Daejeon 34618,
Republika Korei

Inwestycja:

PORT POLSKA

Rzeczpospolita Polska


Dofinansowane przez Unię Europejską

Projekt pn. „Utworzenie nowego połączenia transgranicznego na odcinku Katowice – Ostrawa sieci kompleksowej TEN-T (Etap I)" jest dofinansowany przez Unię Europejską z Instrumentu „Łącząc Europę"

Tytuł:
Mapa z przewidywanym terenem, na którym będzie realizowane przedsięwzięcie oraz obszarem, na który będzie oddziaływać przedsięwzięcie

0 25 50 m

Arkusz nr 134/203
Skala 1:2000
Data 10.2026
Format wydruku A3

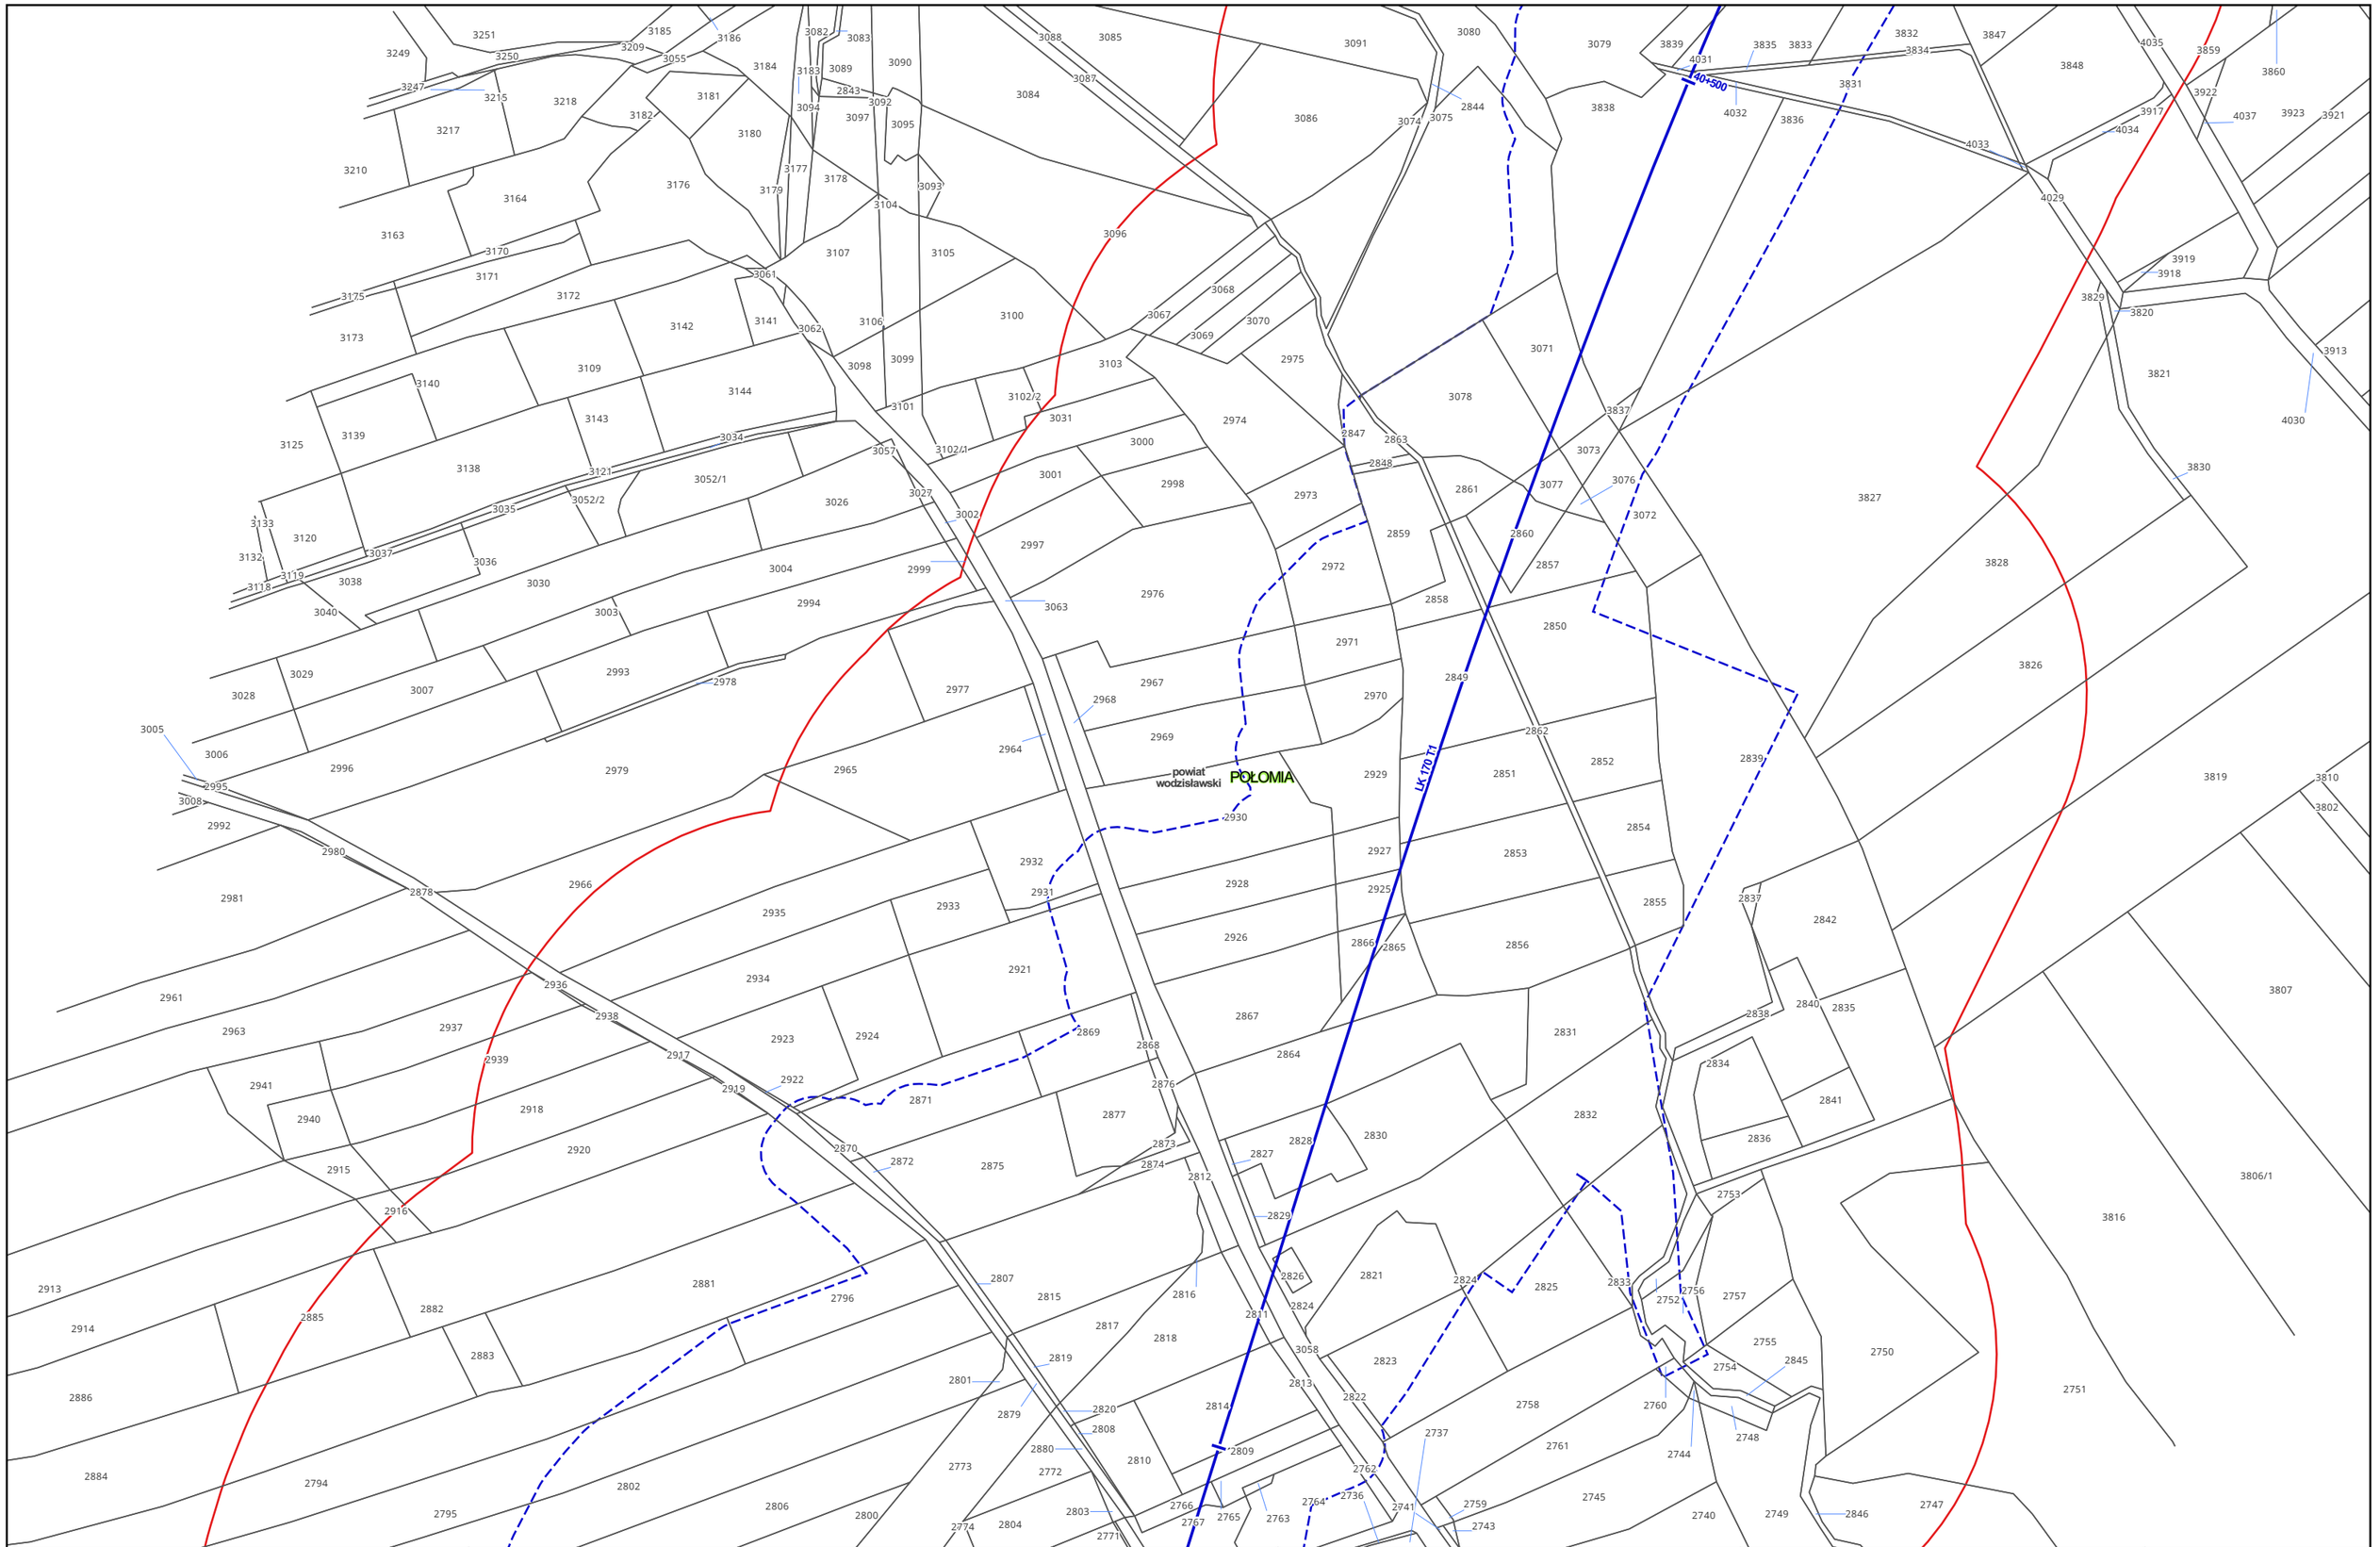

Zamawiający:

PORT POLSKA

Centralny Port Komunikacyjny Sp. z o.o.
Al. Jerozolimskie 142b,
02-305 Warszawa

Wykonawca:

DOHWA ENGINEERING

Dohwa Engineering Co., Ltd. (Lider)
adres korespondencyjny:
(Daechi-dong) 438 Samseong-ro,
Gangnam-gu, Seoul 06178,
Republika Korei

KOREA NATIONAL RAILWAY

KOREA NATIONAL RAILWAY (Partner)
adres korespondencyjny:
242 Jungang-ro, Dong-gu,
Daejeon 34618,
Republika Korei

Inwestycja:

PORT POLSKA

Rzeczpospolita Polska

Dofinansowane przez Unię Europejską


Projekt pn. „Utworzenie nowego połączenia transgranicznego na odcinku Katowice - Ostrawa sieci kompleksowej TEN-T (Etap I)" jest dofinansowany przez Unię Europejską z Instrumentu „Łącząc Europę"

Tytuł:

Mapa z przewidywanym terenem, na którym będzie realizowane przedsięwzięcie oraz obszarem, na który będzie oddziaływać przedsięwzięcie

0 25 50 m

Arkusz nr 135/203
Skala 1:2000
Data 10.2026
Format wydruku A3

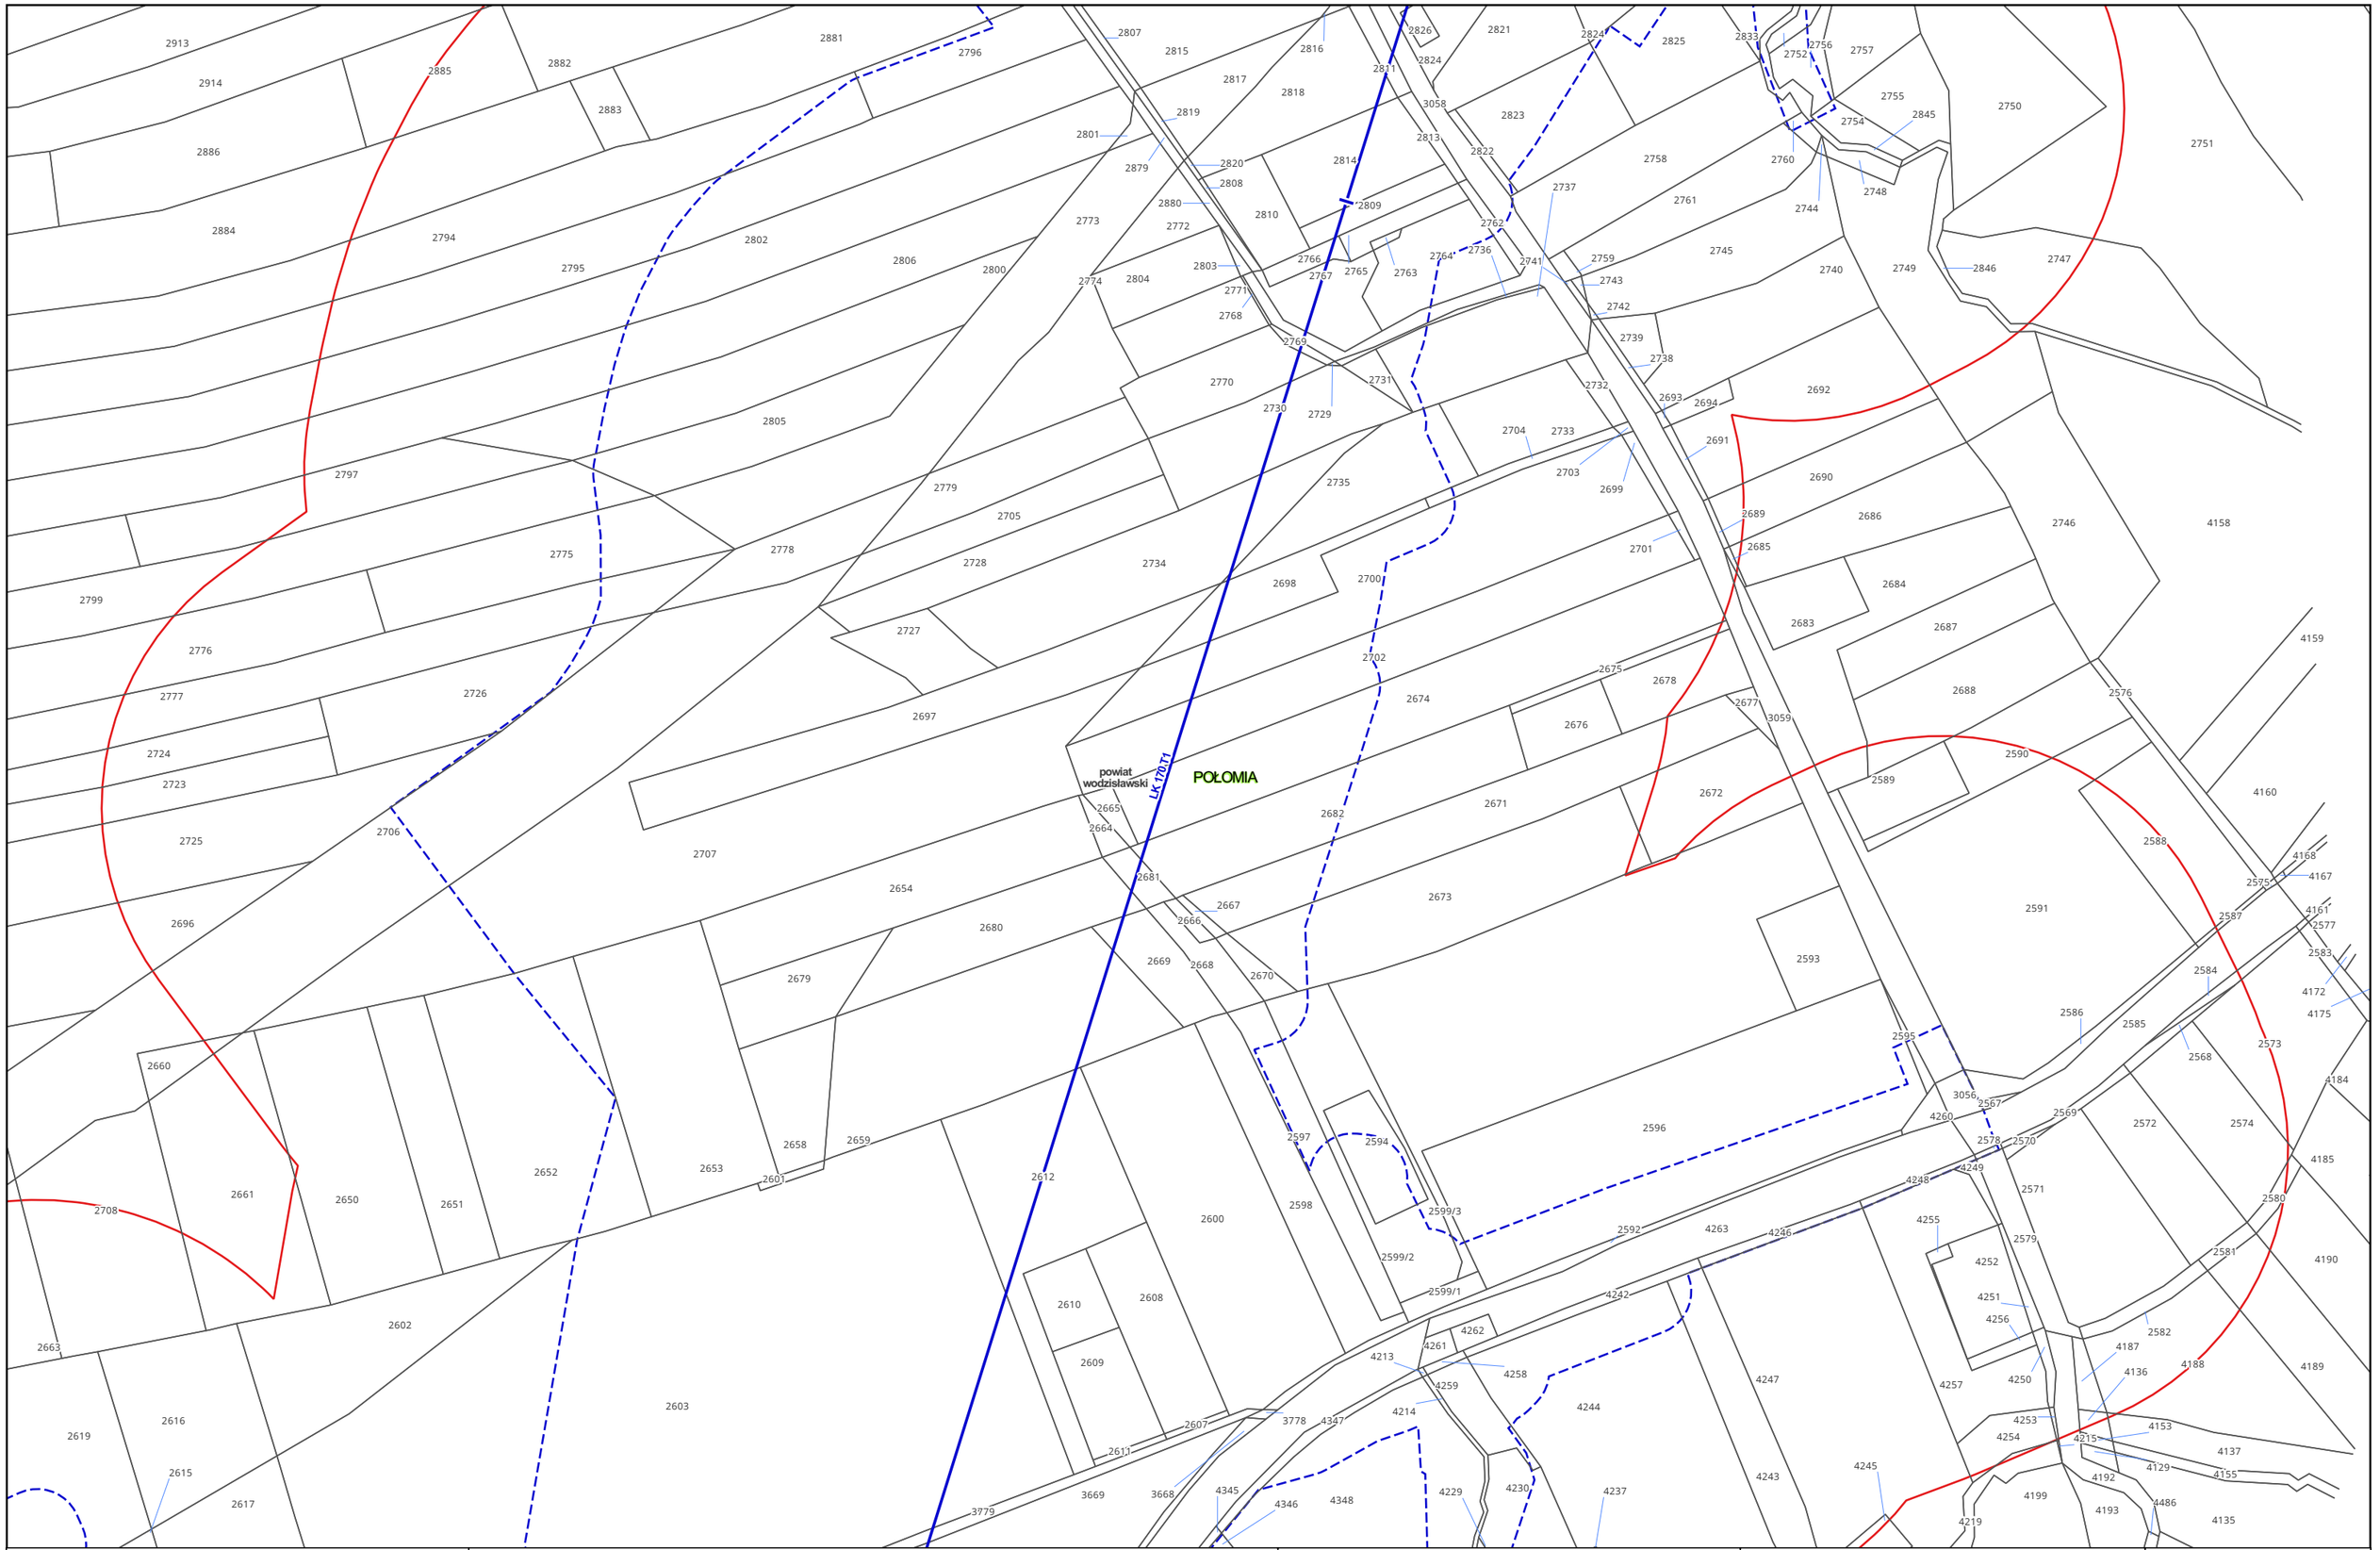

Zamawiający:

PORT POLSKA

Centralny Port Komunikacyjny Sp. z o.o.
Al. Jerozolimskie 142b,
02-305 Warszawa

Wykonawca:

DOHWA ENGINEERING

Dohwa Engineering Co., Ltd. (Lider)
adres korespondencyjny:
(Daechi-dong) 438 Samseong-ro,
Gangnam-gu, Seoul 06178,
Republika Korei

KOREA NATIONAL RAILWAY

KOREA NATIONAL RAILWAY (Partner)
adres korespondencyjny:
242 Jungang-ro, Dong-gu,
Daejeon 34618,
Republika Korei

Inwestycja:

PORT POLSKA

Rzeczpospolita Polska

Dofinansowane przez Unię Europejską


Projekt pn. „Utworzenie nowego połączenia transgranicznego na odcinku Katowice - Ostrawa sieci kompleksowej TEN-T (Etap I)" jest dofinansowany przez Unię Europejską z Instrumentu „Łącząc Europę"

Tytuł:

Mapa z przewidywanym terenem, na którym będzie realizowane przedsięwzięcie oraz obszarem, na który będzie oddziaływać przedsięwzięcie

0 25 50 m

Arkusz nr 136/203
Skala 1:2000
Data 10.2026
Format wydruku A3

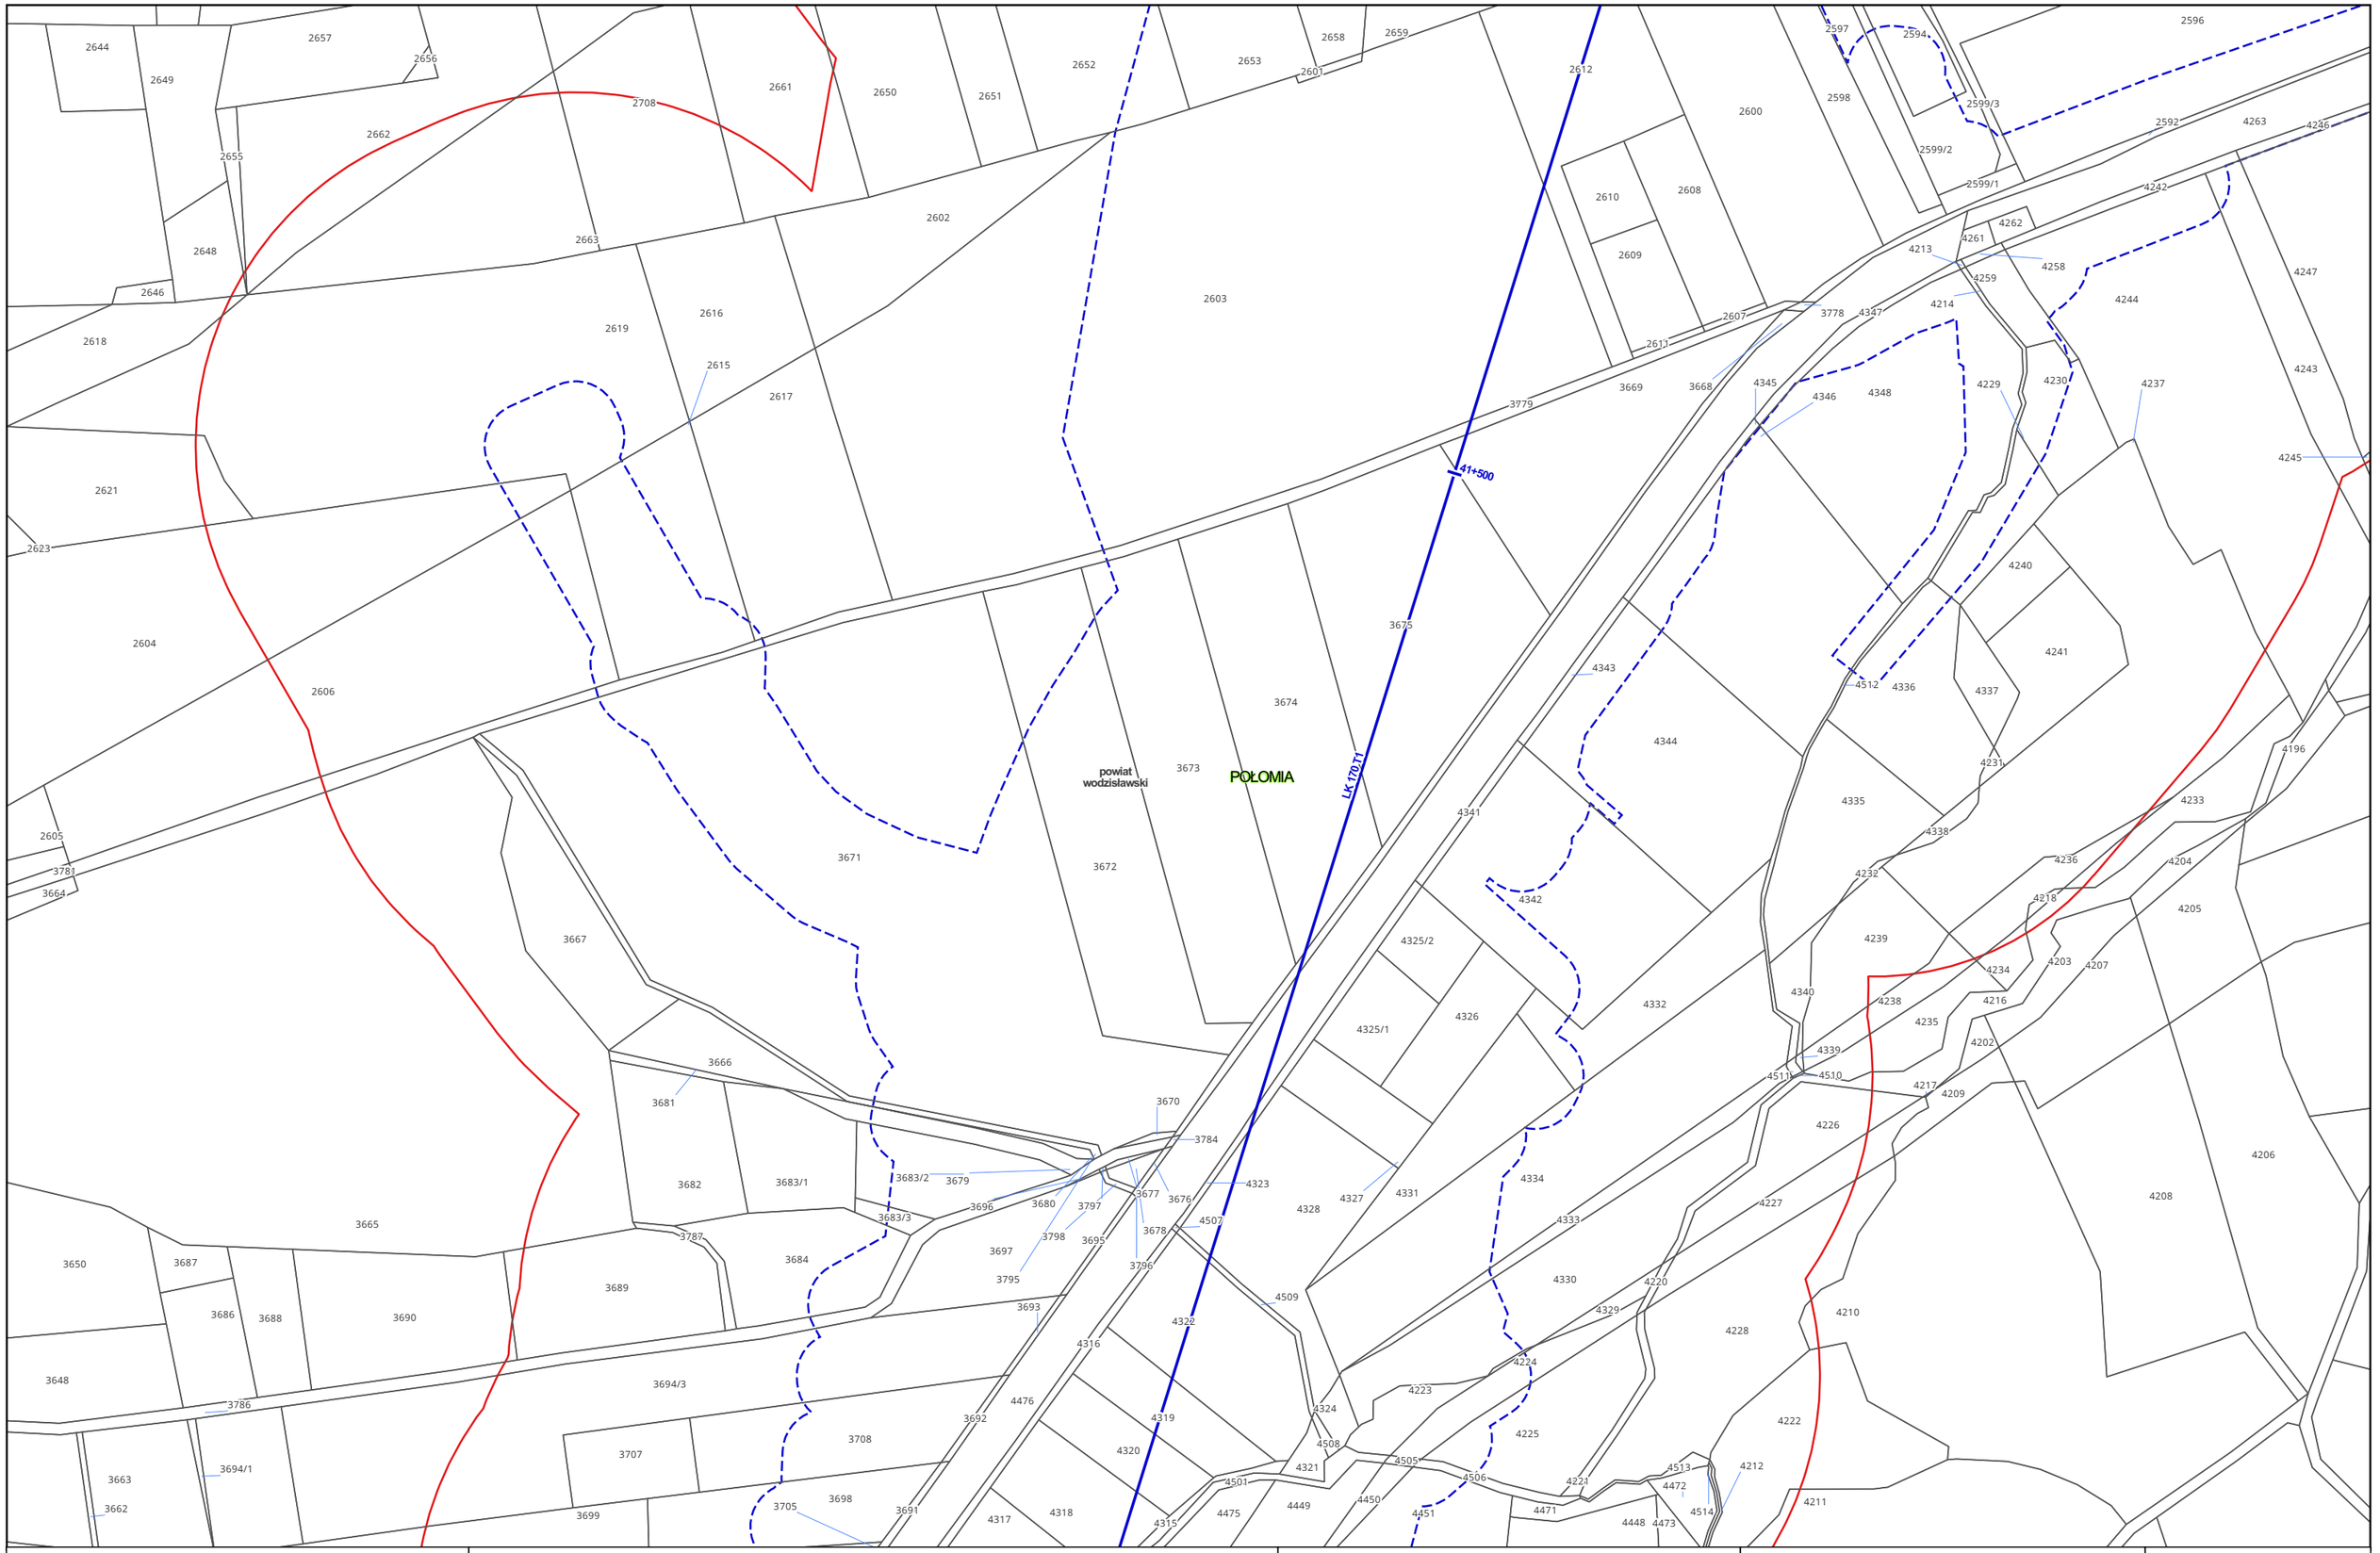

Zamawiający:

PORT POLSKA

Centralny Port Komunikacyjny Sp. z o.o.
Al. Jerozolimskie 142b,
02-305 Warszawa

Wykonawca:

DOHWA ENGINEERING

Dohwa Engineering Co., Ltd. (Lider)
adres korespondencyjny:
(Daechi-dong) 438 Samseong-ro,
Gangnam-gu, Seoul 06178,
Republika Korei

KOREA NATIONAL RAILWAY

KOREA NATIONAL RAILWAY (Partner)
adres korespondencyjny:
242 Jungang-ro, Dong-gu,
Daejeon 34618,
Republika Korei

Inwestycja:

PORT POLSKA

Rzeczpospolita Polska


Dofinansowane przez Unię Europejską

Projekt pn. „Utworzenie nowego połączenia transgranicznego na odcinku Katowice - Ostrawa sieci kompleksowej TEN-T (Etap I)" jest dofinansowany przez Unię Europejską z Instrumentu „Łącząc Europę"

Tytuł:
Mapa z przewidywanym terenem, na którym będzie realizowane przedsięwzięcie oraz obszarem, na który będzie oddziaływać przedsięwzięcie

0 25 50 m

Arkusz nr 137/203
Skala 1:2000
Data 10.2026
Format wydruku A3

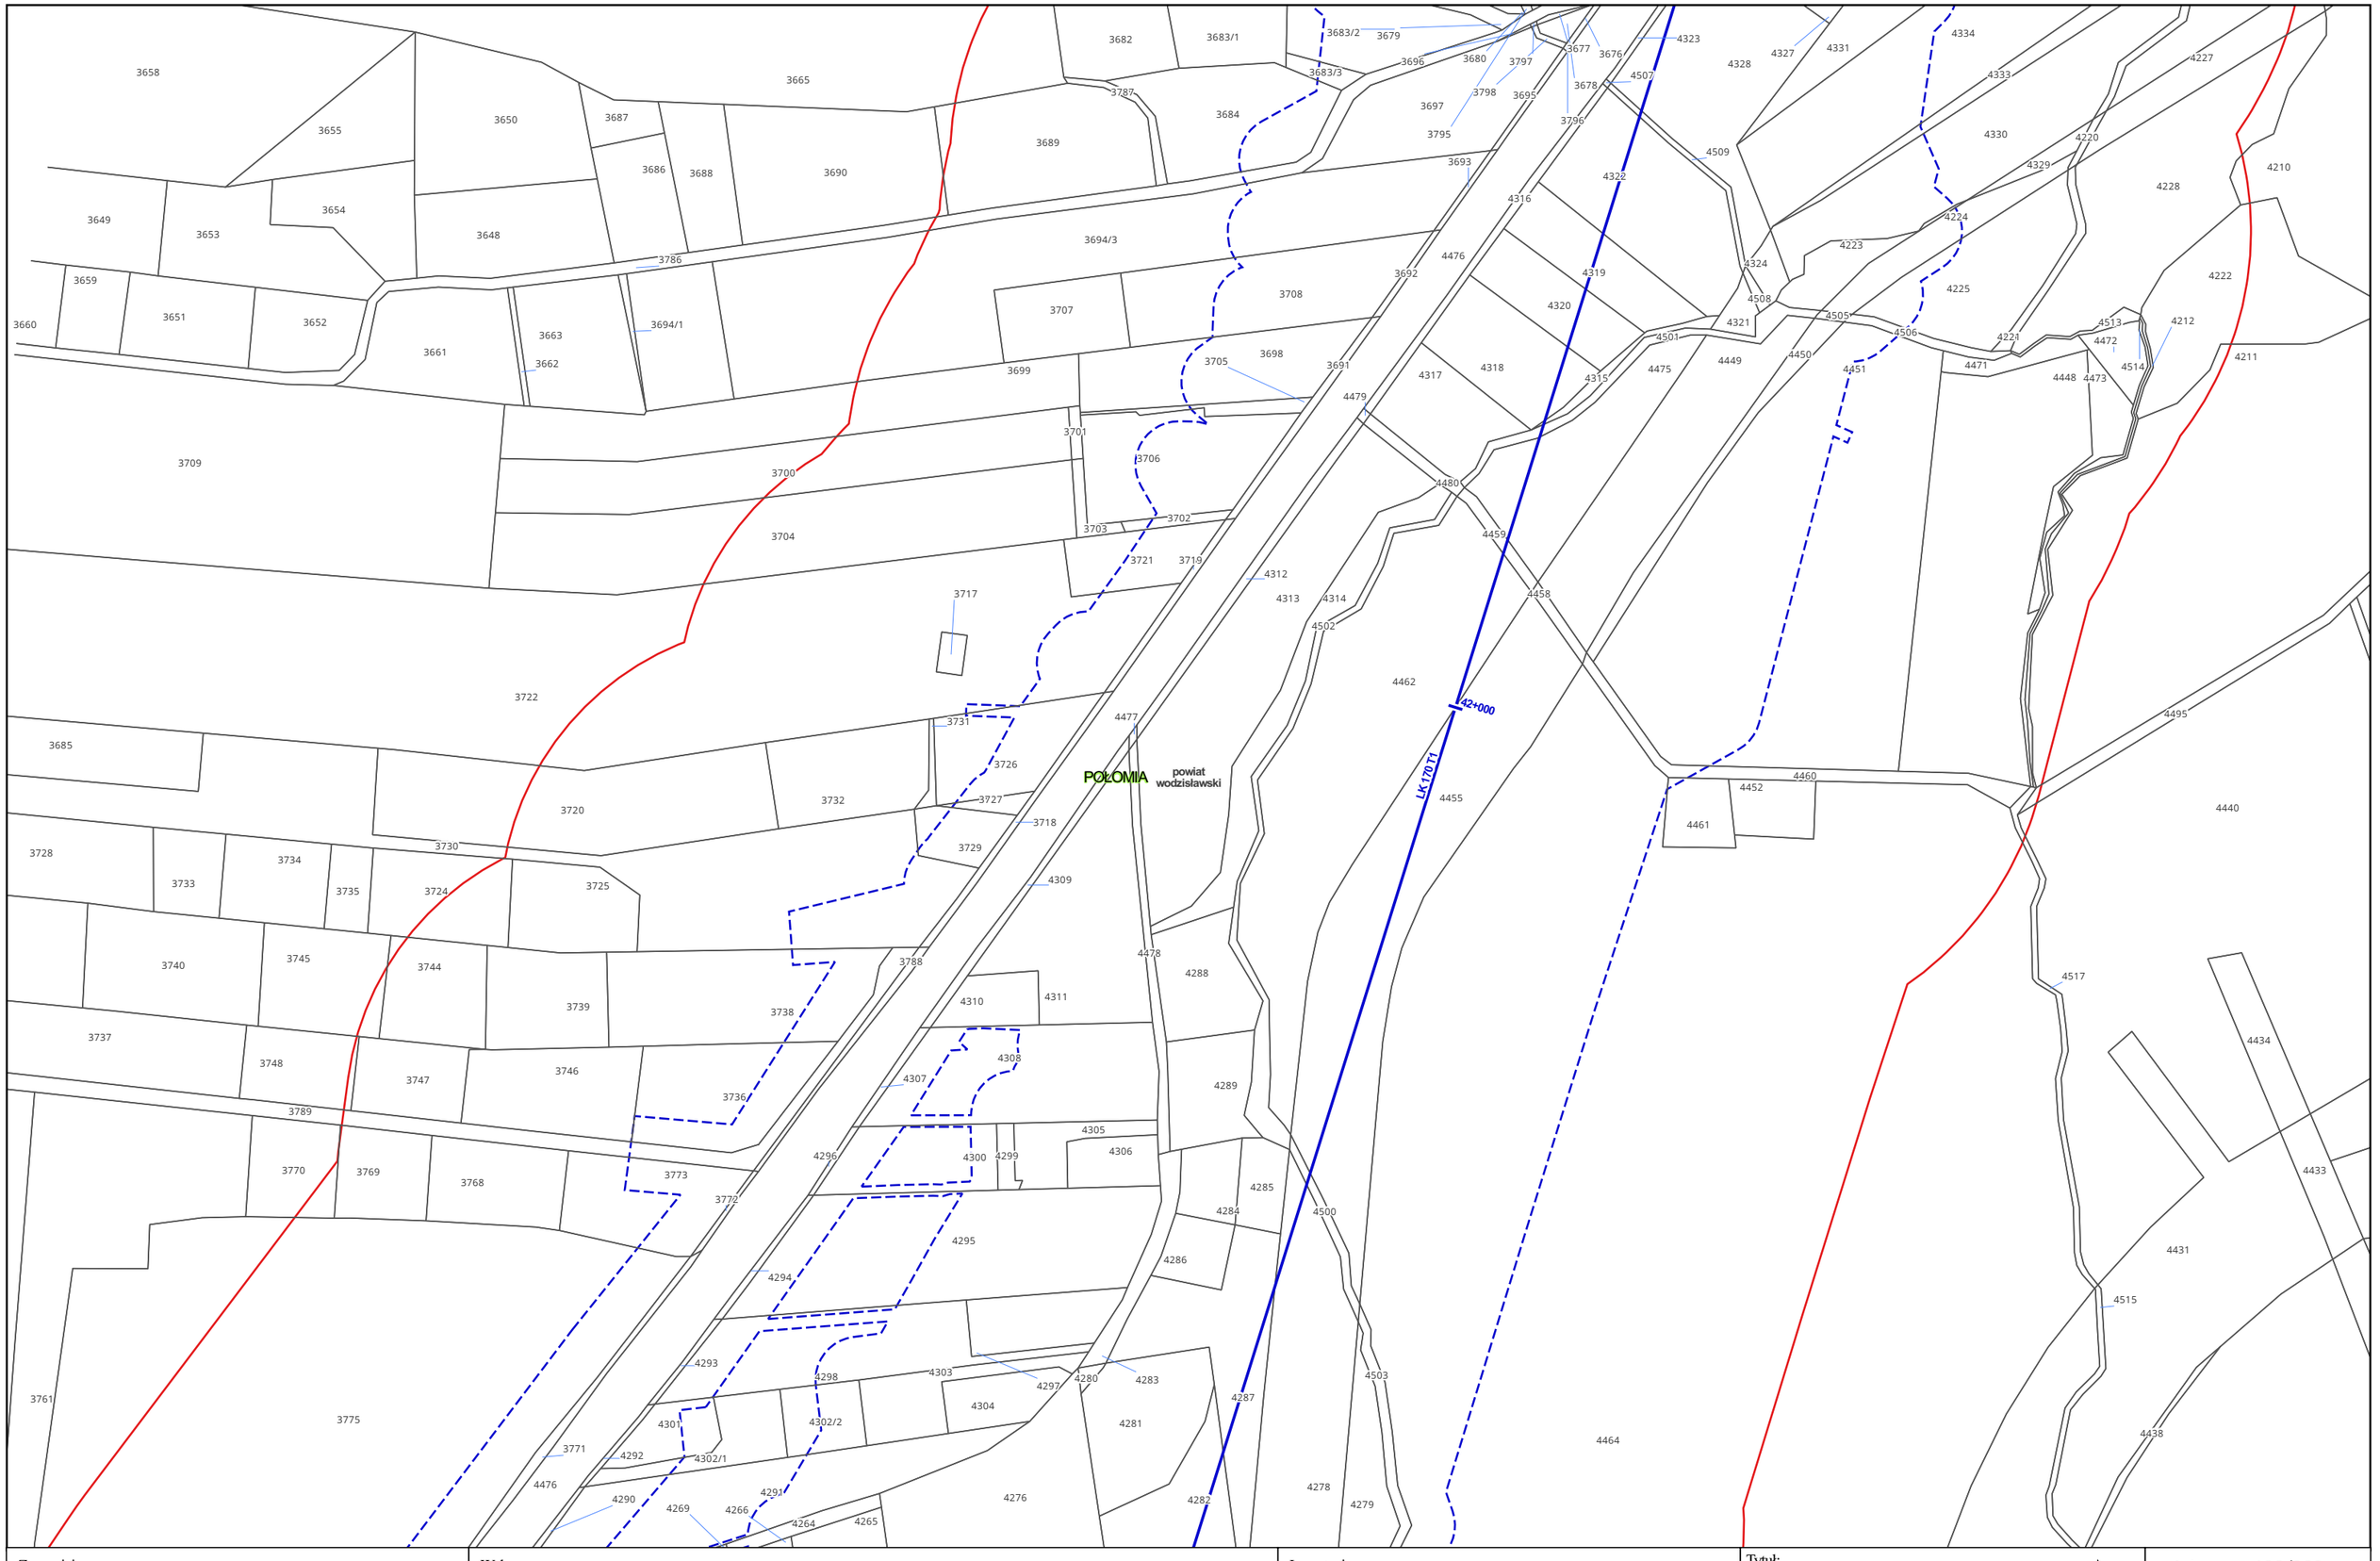

Zamawiający:

PORT POLSKA

Centralny Port Komunikacyjny Sp. z o.o.
Al. Jerozolimskie 142b,
02-305 Warszawa

Wykonawca:

DOHWA ENGINEERING

Dohwa Engineering Co., Ltd. (Lider)
adres korespondencyjny:
(Daechi-dong) 438 Samseong-ro,
Gangnam-gu, Seoul 06178,
Republika Korei

KOREA NATIONAL RAILWAY

KOREA NATIONAL RAILWAY (Partner)
adres korespondencyjny:
242 Jungang-ro, Dong-gu,
Daejeon 34618,
Republika Korei

Inwestycja:

PORT POLSKA

Rzeczpospolita Polska


Dofinansowane przez Unię Europejską

Projekt pn. „Utworzenie nowego połączenia transgranicznego na odcinku Katowice - Ostrawa sieci kompleksowej TEN-T (Etap I)" jest dofinansowany przez Unię Europejską z Instrumentu „Łącząc Europę"

Tytuł:
Mapa z przewidywanym terenem, na którym będzie realizowane przedsięwzięcie oraz obszarem, na który będzie oddziaływać przedsięwzięcie

0 25 50 m

Arkusz nr 138/203
Skala 1:2000
Data 10.2026
Format wydruku A3

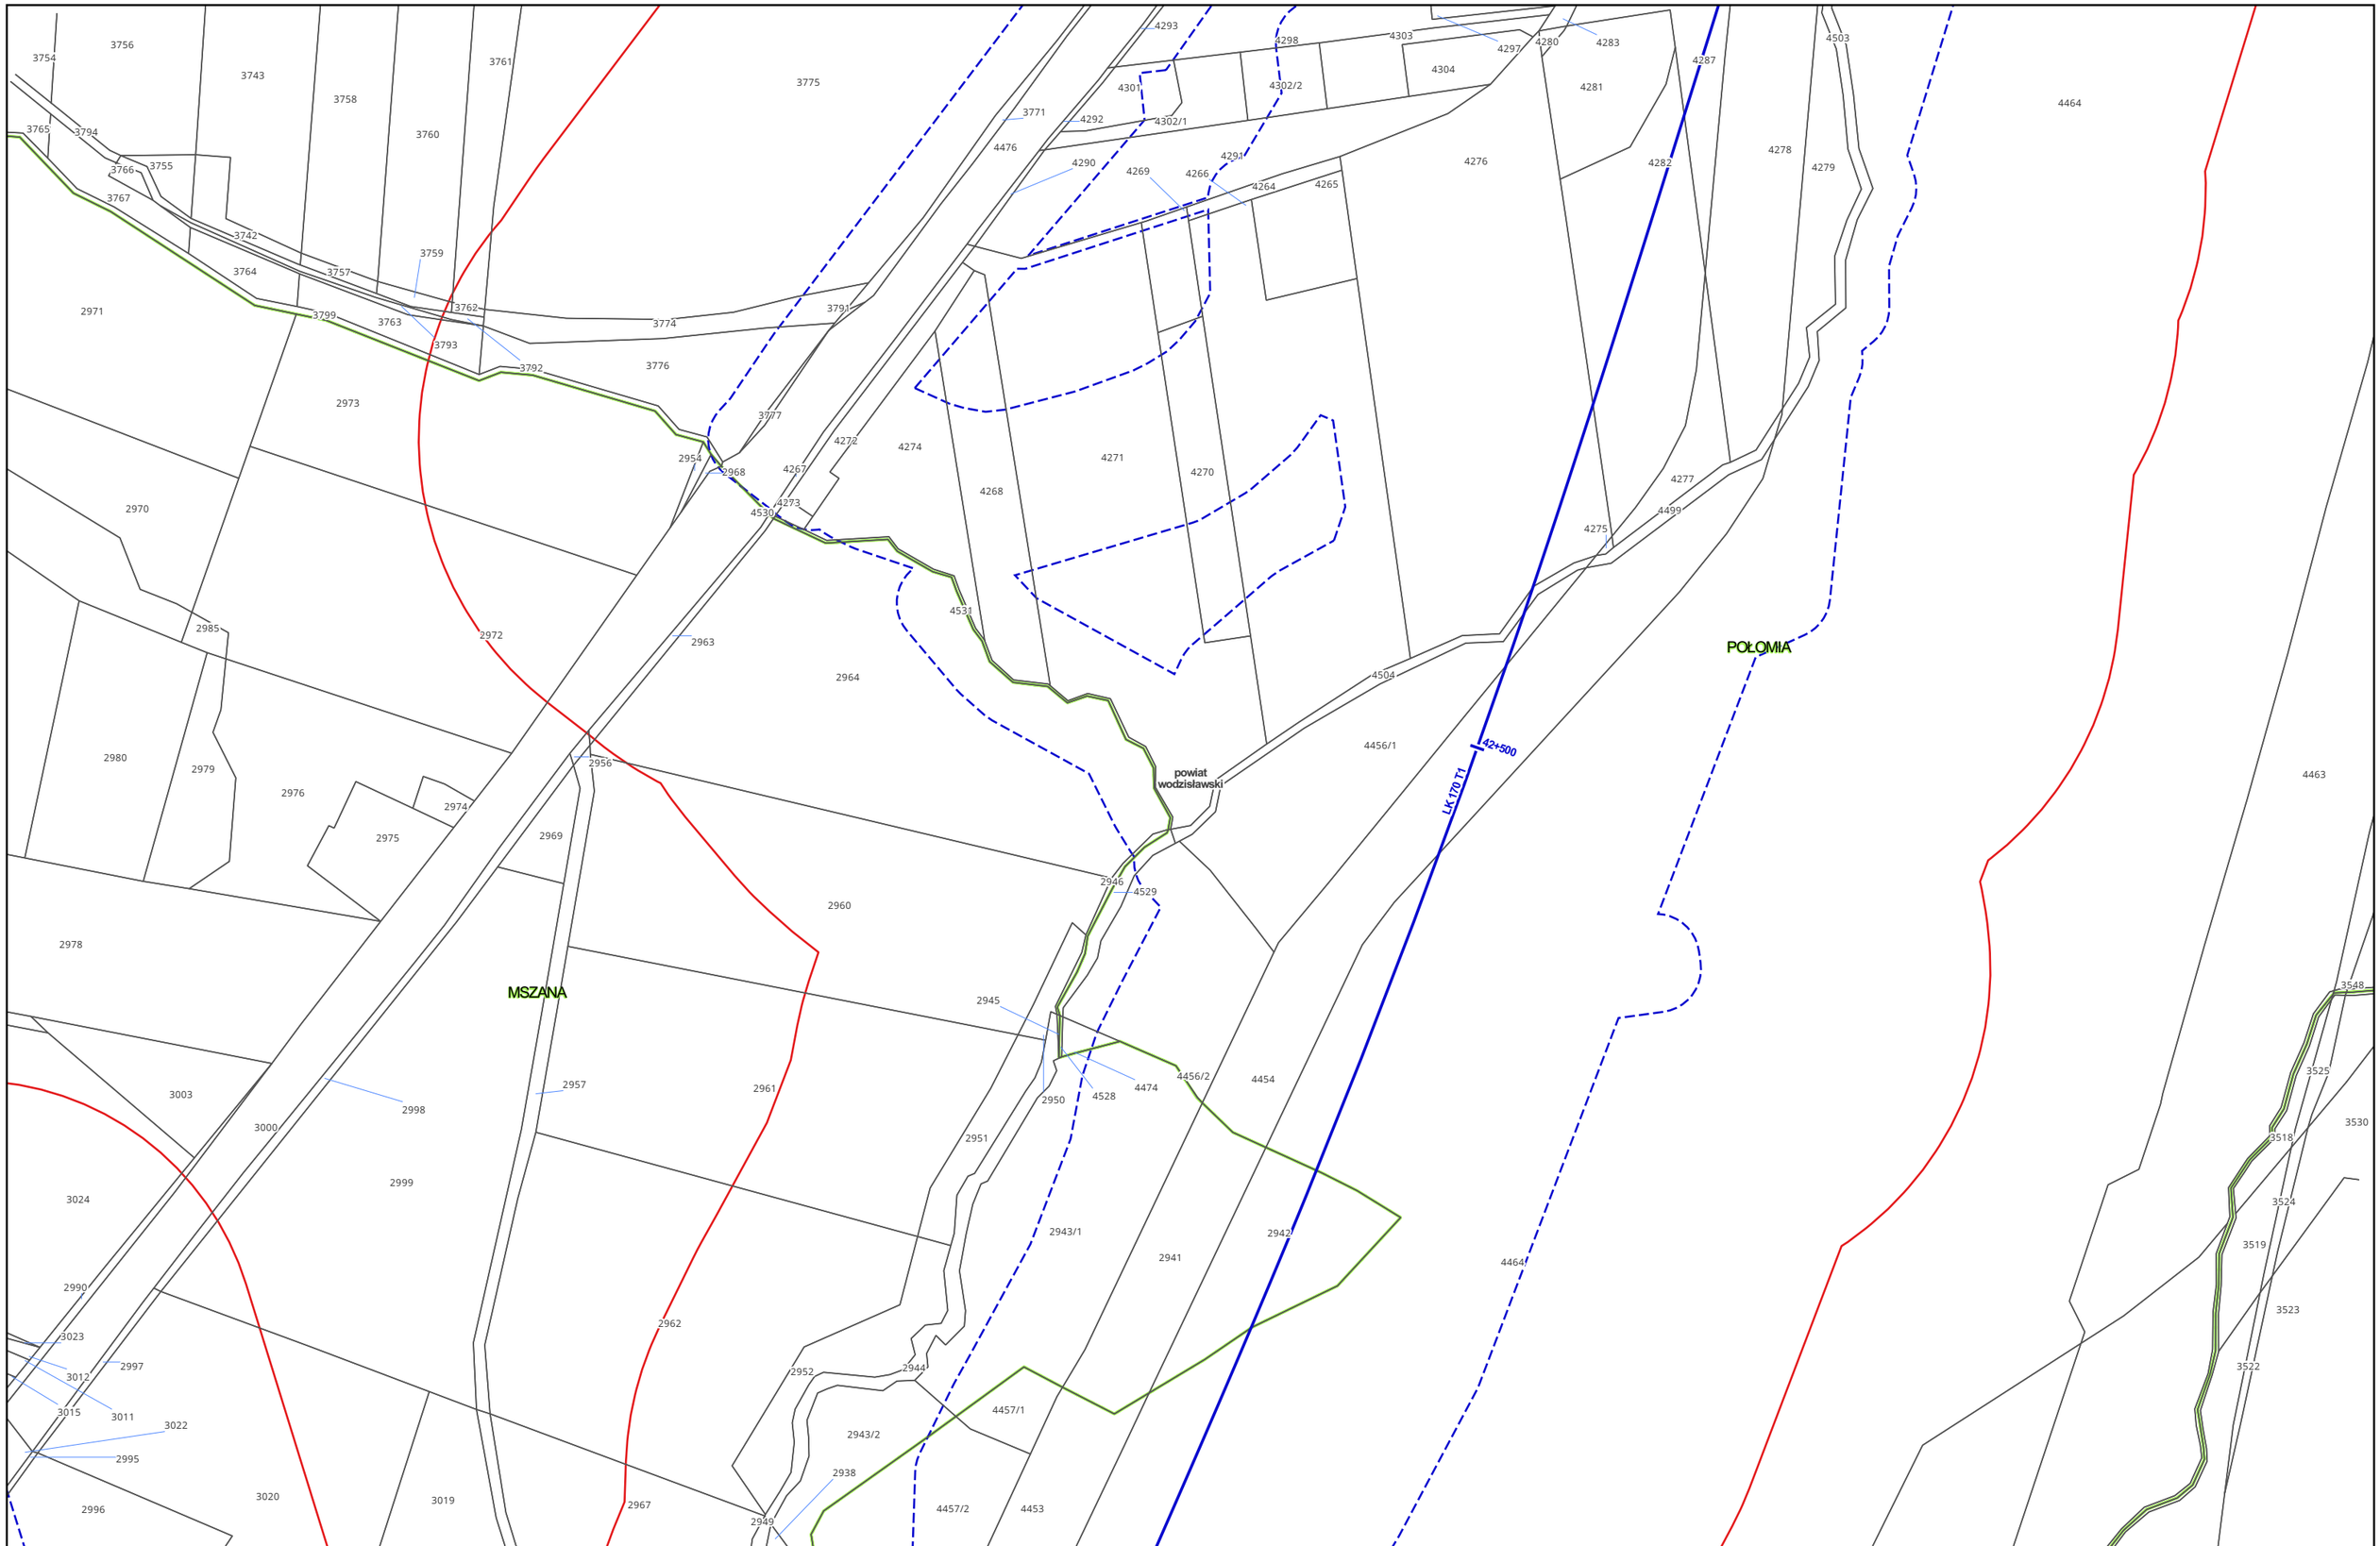

Zamawiający:

PORT POLSKA

Centralny Port Komunikacyjny Sp. z o.o.
Al. Jerozolimskie 142b,
02-305 Warszawa

Wykonawca:

DOHWA ENGINEERING

Dohwa Engineering Co., Ltd. (Lider)
adres korespondencyjny:
(Daechi-dong) 438 Samseong-ro,
Gangnam-gu, Seoul 06178,
Republika Korei

KOREA NATIONAL RAILWAY

KOREA NATIONAL RAILWAY (Partner)
adres korespondencyjny:
242 Jungang-ro, Dong-gu,
Daejeon 34618,
Republika Korei

Inwestycja:

PORT POLSKA

Rzeczpospolita Polska


Dofinansowane przez Unię Europejską

Projekt pn. „Utworzenie nowego połączenia transgranicznego na odcinku Katowice - Ostrawa sieci kompleksowej TEN-T (Etap I)" jest dofinansowany przez Unię Europejską z Instrumentu „Łącząc Europę"

Tytuł:
Mapa z przewidywanym terenem, na którym będzie realizowane przedsięwzięcie oraz obszarem, na który będzie oddziaływać przedsięwzięcie

0 25 50 m

Arkusz nr 139/203
Skala 1:2000
Data 10.2026
Format wydruku A3

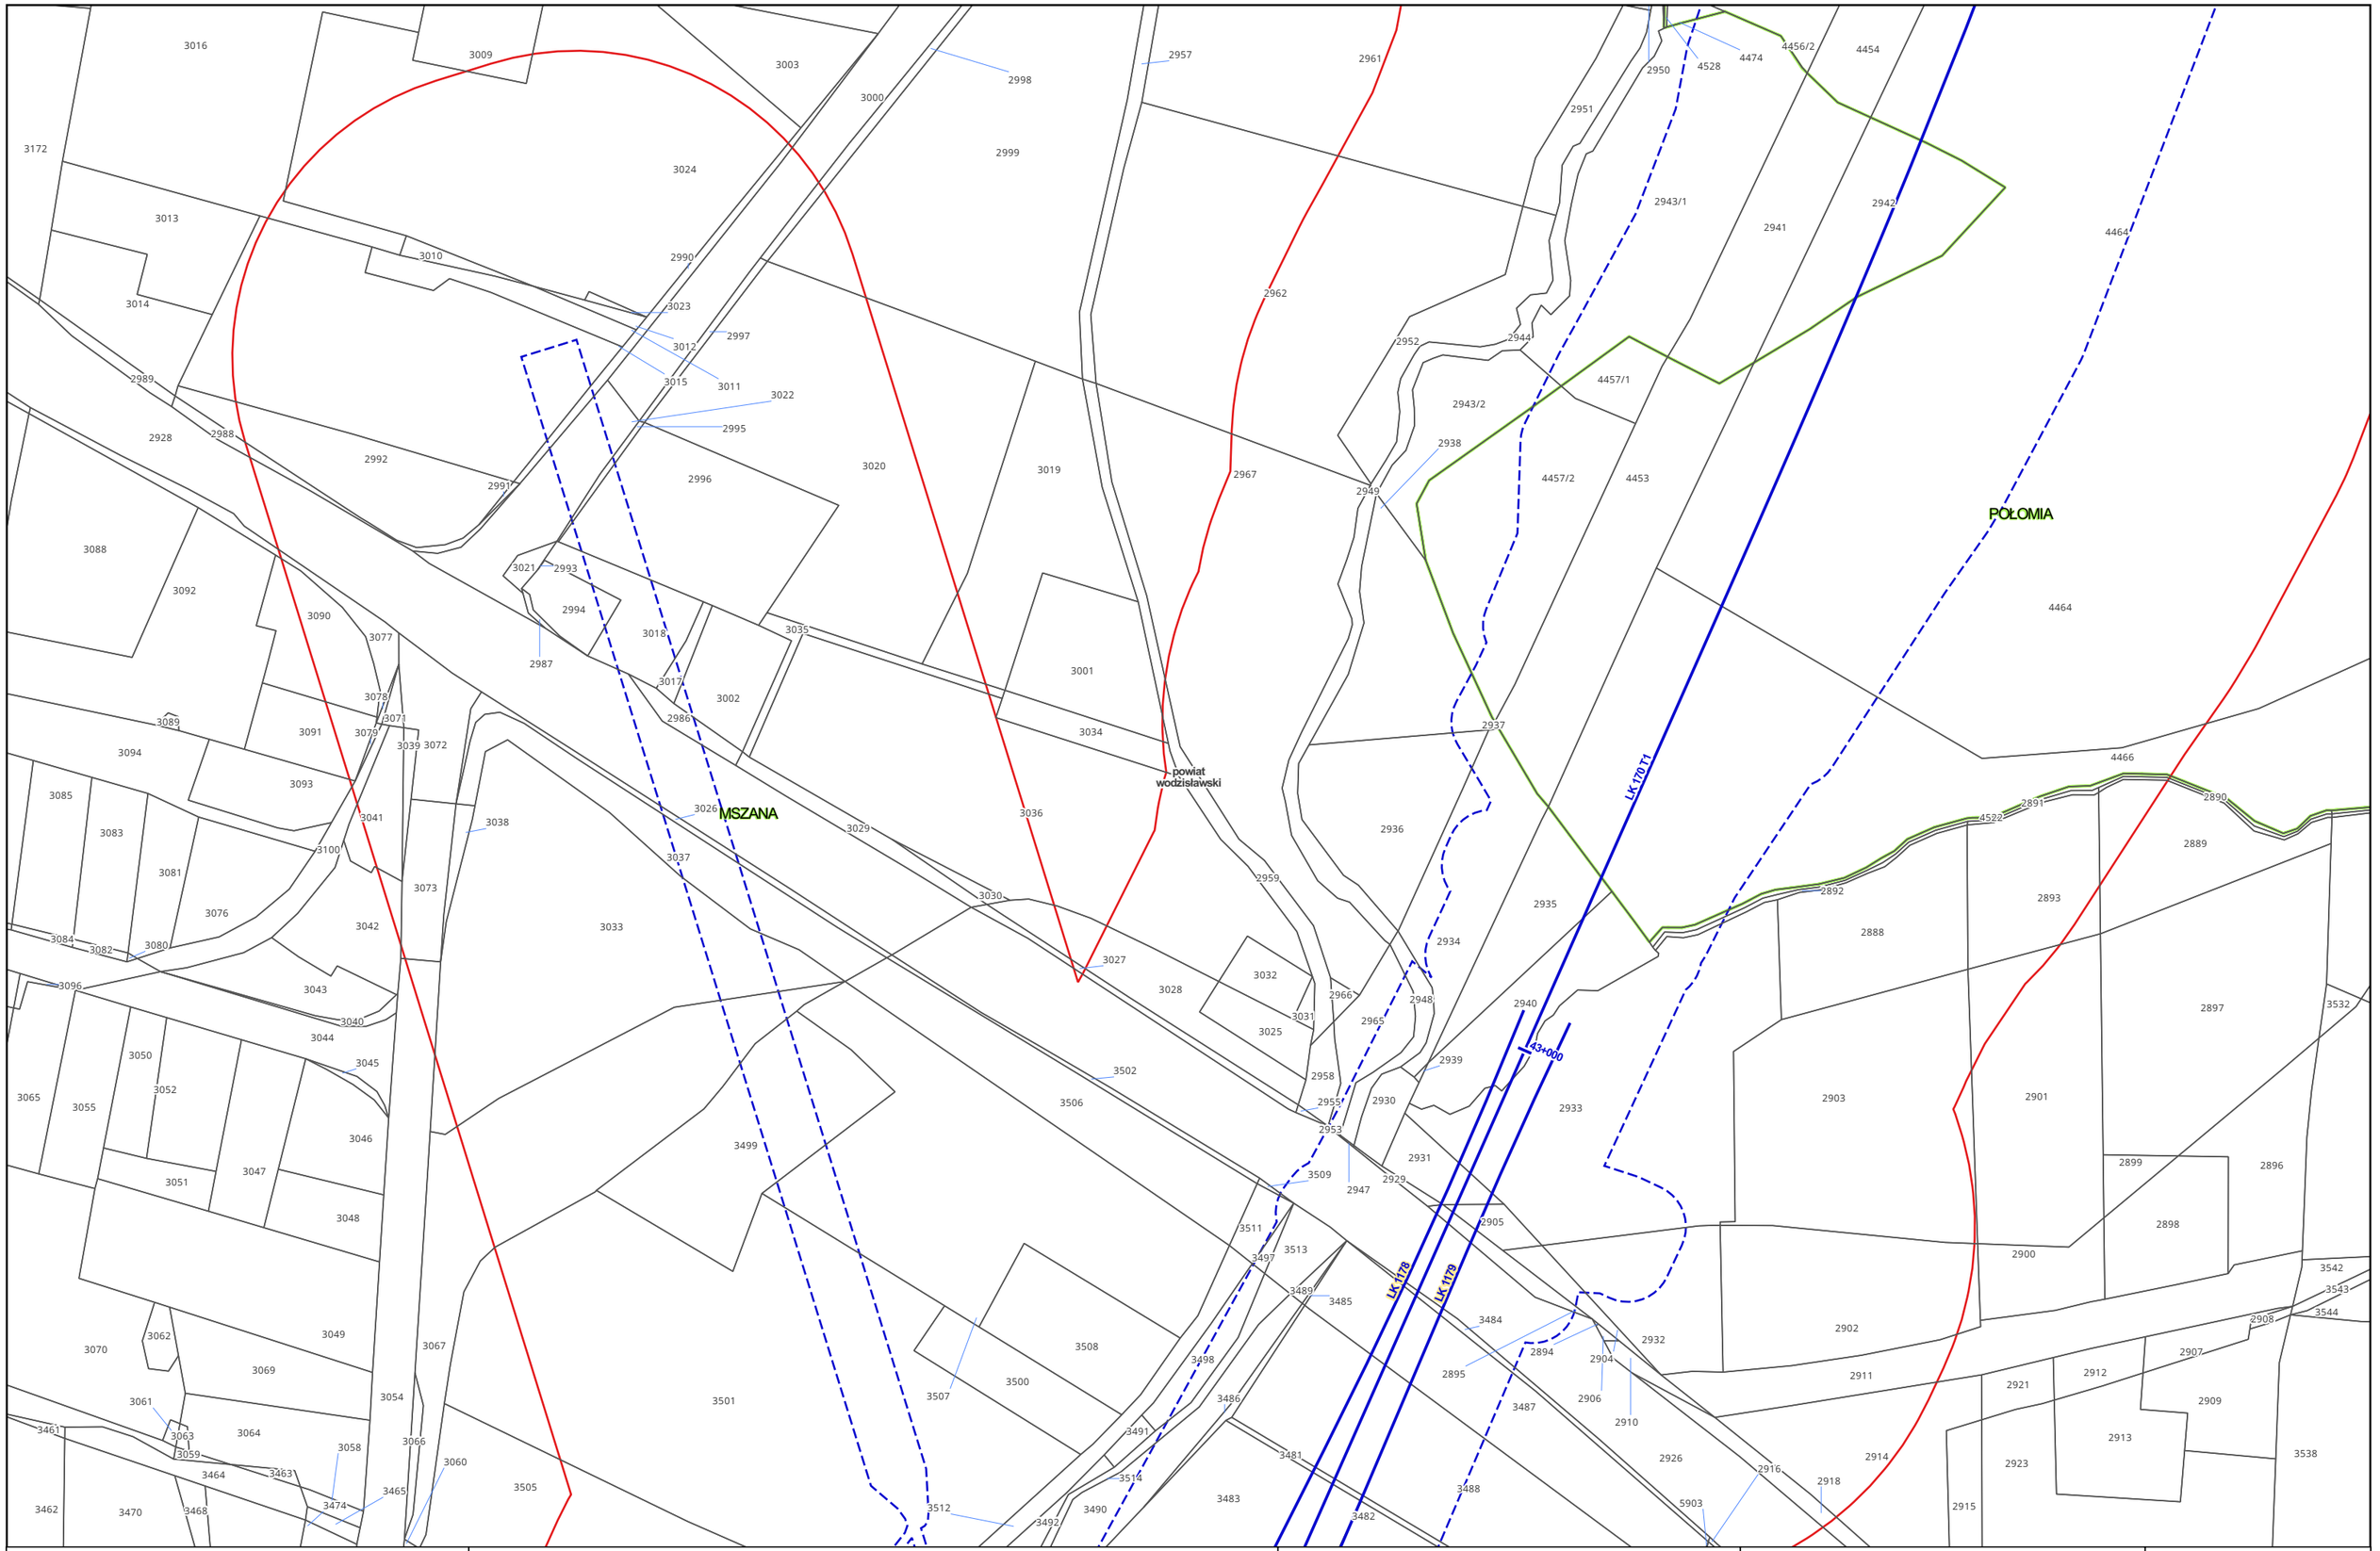

Zamawiający:

Centralny Port Komunikacyjny Sp. z o.o.
Al. Jerozolimskie 142b,
02-305 Warszawa

Wykonawca:

Dohwa Engineering Co., Ltd. (Lider)
adres korespondencyjny:
(Daechi-dong) 438 Samseong-ro,
Gangnam-gu, Seoul 06178,
Republika Korei

KOREA NATIONAL RAILWAY (Partner)
adres korespondencyjny:
242 Jungang-ro, Dong-gu,
Daejeon 34618,
Republika Korei


Inwestycja:

Projekt pn. „Utworzenie nowego połączenia transgranicznego na odcinku Katowice - Ostrawa sieci kompleksowej TEN-T (Etap II)" jest dofinansowany przez Unię Europejską z Instrumentu „Łącząc Europę"

Tytuł:
Mapa z przewidywanym terenem, na którym będzie realizowane przedsięwzięcie oraz obszarem, na który będzie oddziaływać przedsięwzięcie

0 25 50 m

Arkusz nr 140/203
Skala 1:2000
Data 10.2026
Format wydruku A3

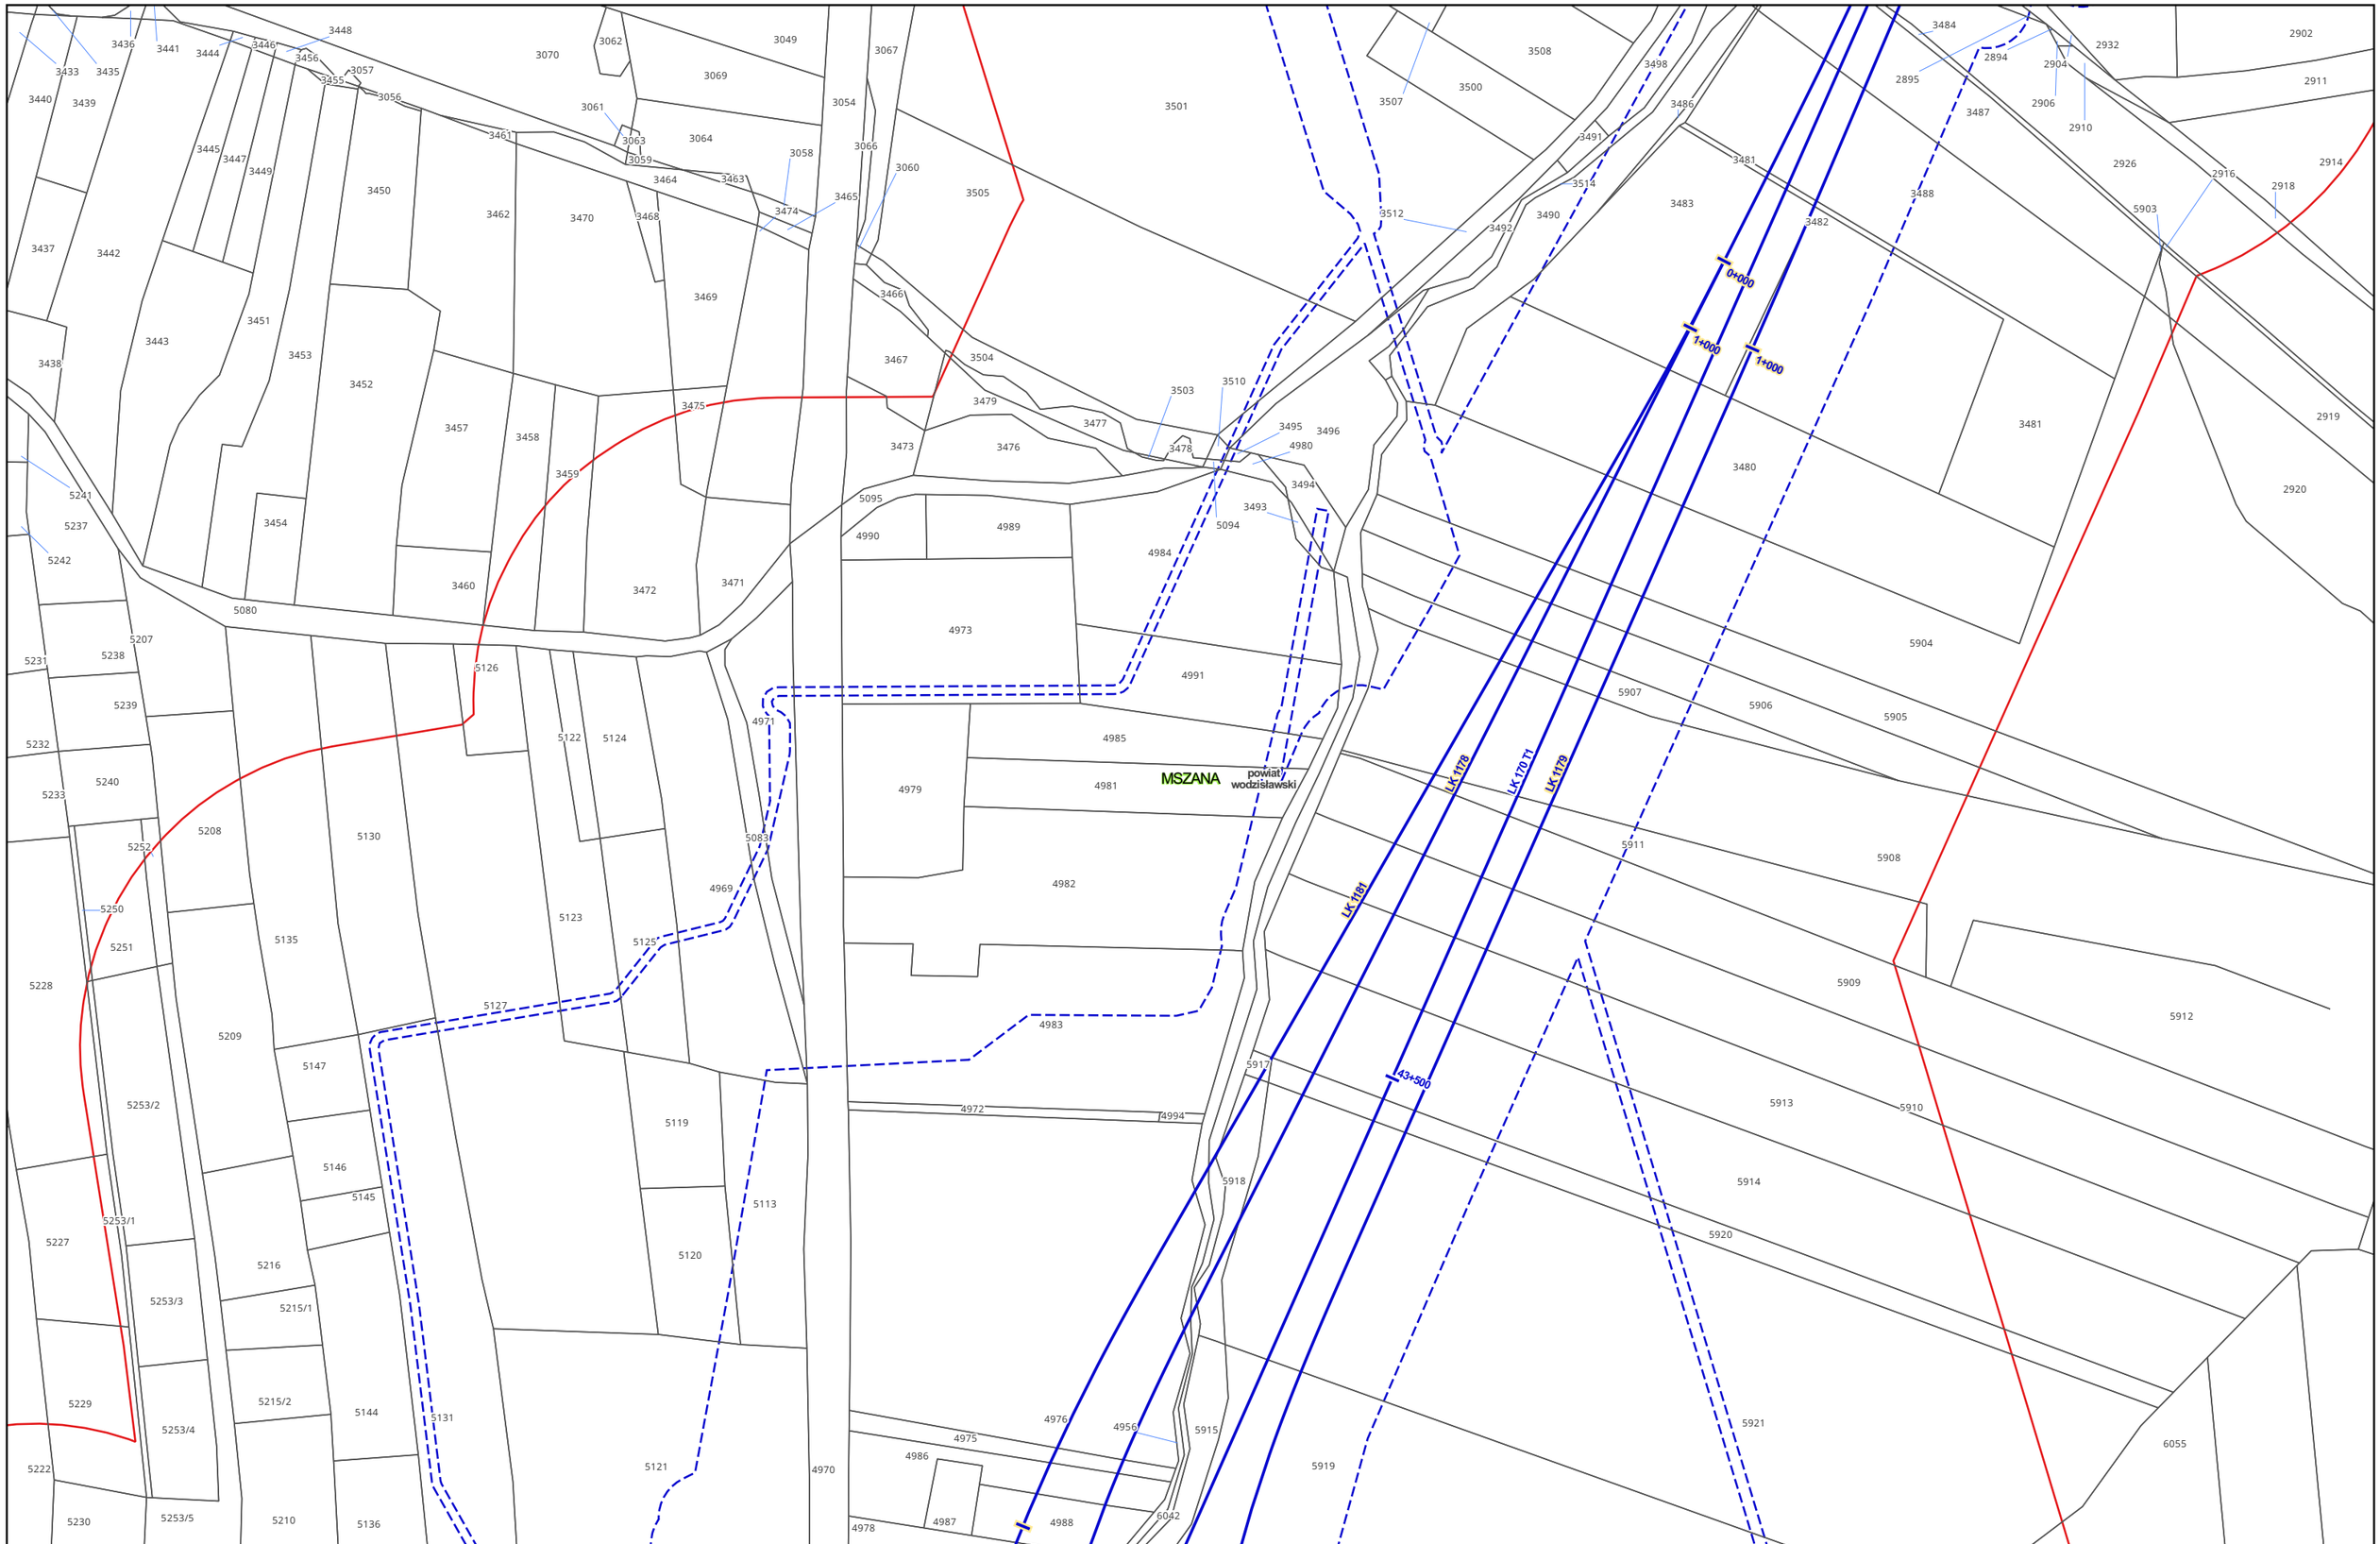

Zamawiający:

PORT POLSKA

Centralny Port Komunikacyjny Sp. z o.o.
Al. Jerozolimskie 142b,
02-305 Warszawa

Wykonawca:

DOHWA ENGINEERING

Dohwa Engineering Co., Ltd. (Lider)
adres korespondencyjny:
(Daechi-dong) 438 Samseong-ro,
Gangnam-gu, Seoul 06178,
Republika Korei

KOREA NATIONAL RAILWAY

KOREA NATIONAL RAILWAY (Partner)
adres korespondencyjny:
242 Jungang-ro, Dong-gu,
Daejeon 34618,
Republika Korei

Inwestycja:

PORT POLSKA

Rzeczpospolita Polska

Dofinansowane przez Unię Europejską

Projekt pn. „Utworzenie nowego połączenia transgranicznego na odcinku Katowice - Ostrawa sieci kompleksowej TEN-T (Etap I)" jest dofinansowany przez Unię Europejską z Instrumentu „Łącząc Europę"

Tytuł:
Mapa z przewidywanym terenem, na którym będzie realizowane przedsięwzięcie oraz obszarem, na który będzie oddziaływać przedsięwzięcie

0 25 50 m

Arkusz nr 141/203
Skala 1:2000
Data 10.2026
Format wydruku A3



Zamawiający:

PORT POLSKA

Centralny Port Komunikacyjny Sp. z o.o.
Al. Jerozolimskie 142b,
02-305 Warszawa

Wykonawca:

DOHWA ENGINEERING

Dohwa Engineering Co., Ltd. (Lider)
adres korespondencyjny:
(Daechi-dong) 438 Samseong-ro,
Gangnam-gu, Seoul 06178,
Republika Korei

KOREA NATIONAL RAILWAY

KOREA NATIONAL RAILWAY (Partner)
adres korespondencyjny:
242 Jungang-ro, Dong-gu,
Daejeon 34618,
Republika Korei

Inwestycja:

PORT POLSKA

Rzeczpospolita Polska


Dofinansowane przez Unię Europejską

Projekt pn. „Utworzenie nowego połączenia transgranicznego na odcinku Katowice – Ostrawa sieci kompleksowej TEN-T (Etap I)" jest dofinansowany przez Unię Europejską z Instrumentu „Łącząc Europę"

Tytuł:
Mapa z przewidywanym terenem, na którym będzie realizowane przedsięwzięcie oraz obszarem, na który będzie oddziaływać przedsięwzięcie

0 25 50 m

Arkusz nr 142/203
Skala 1:2000
Data 10.2026
Format wydruku A3

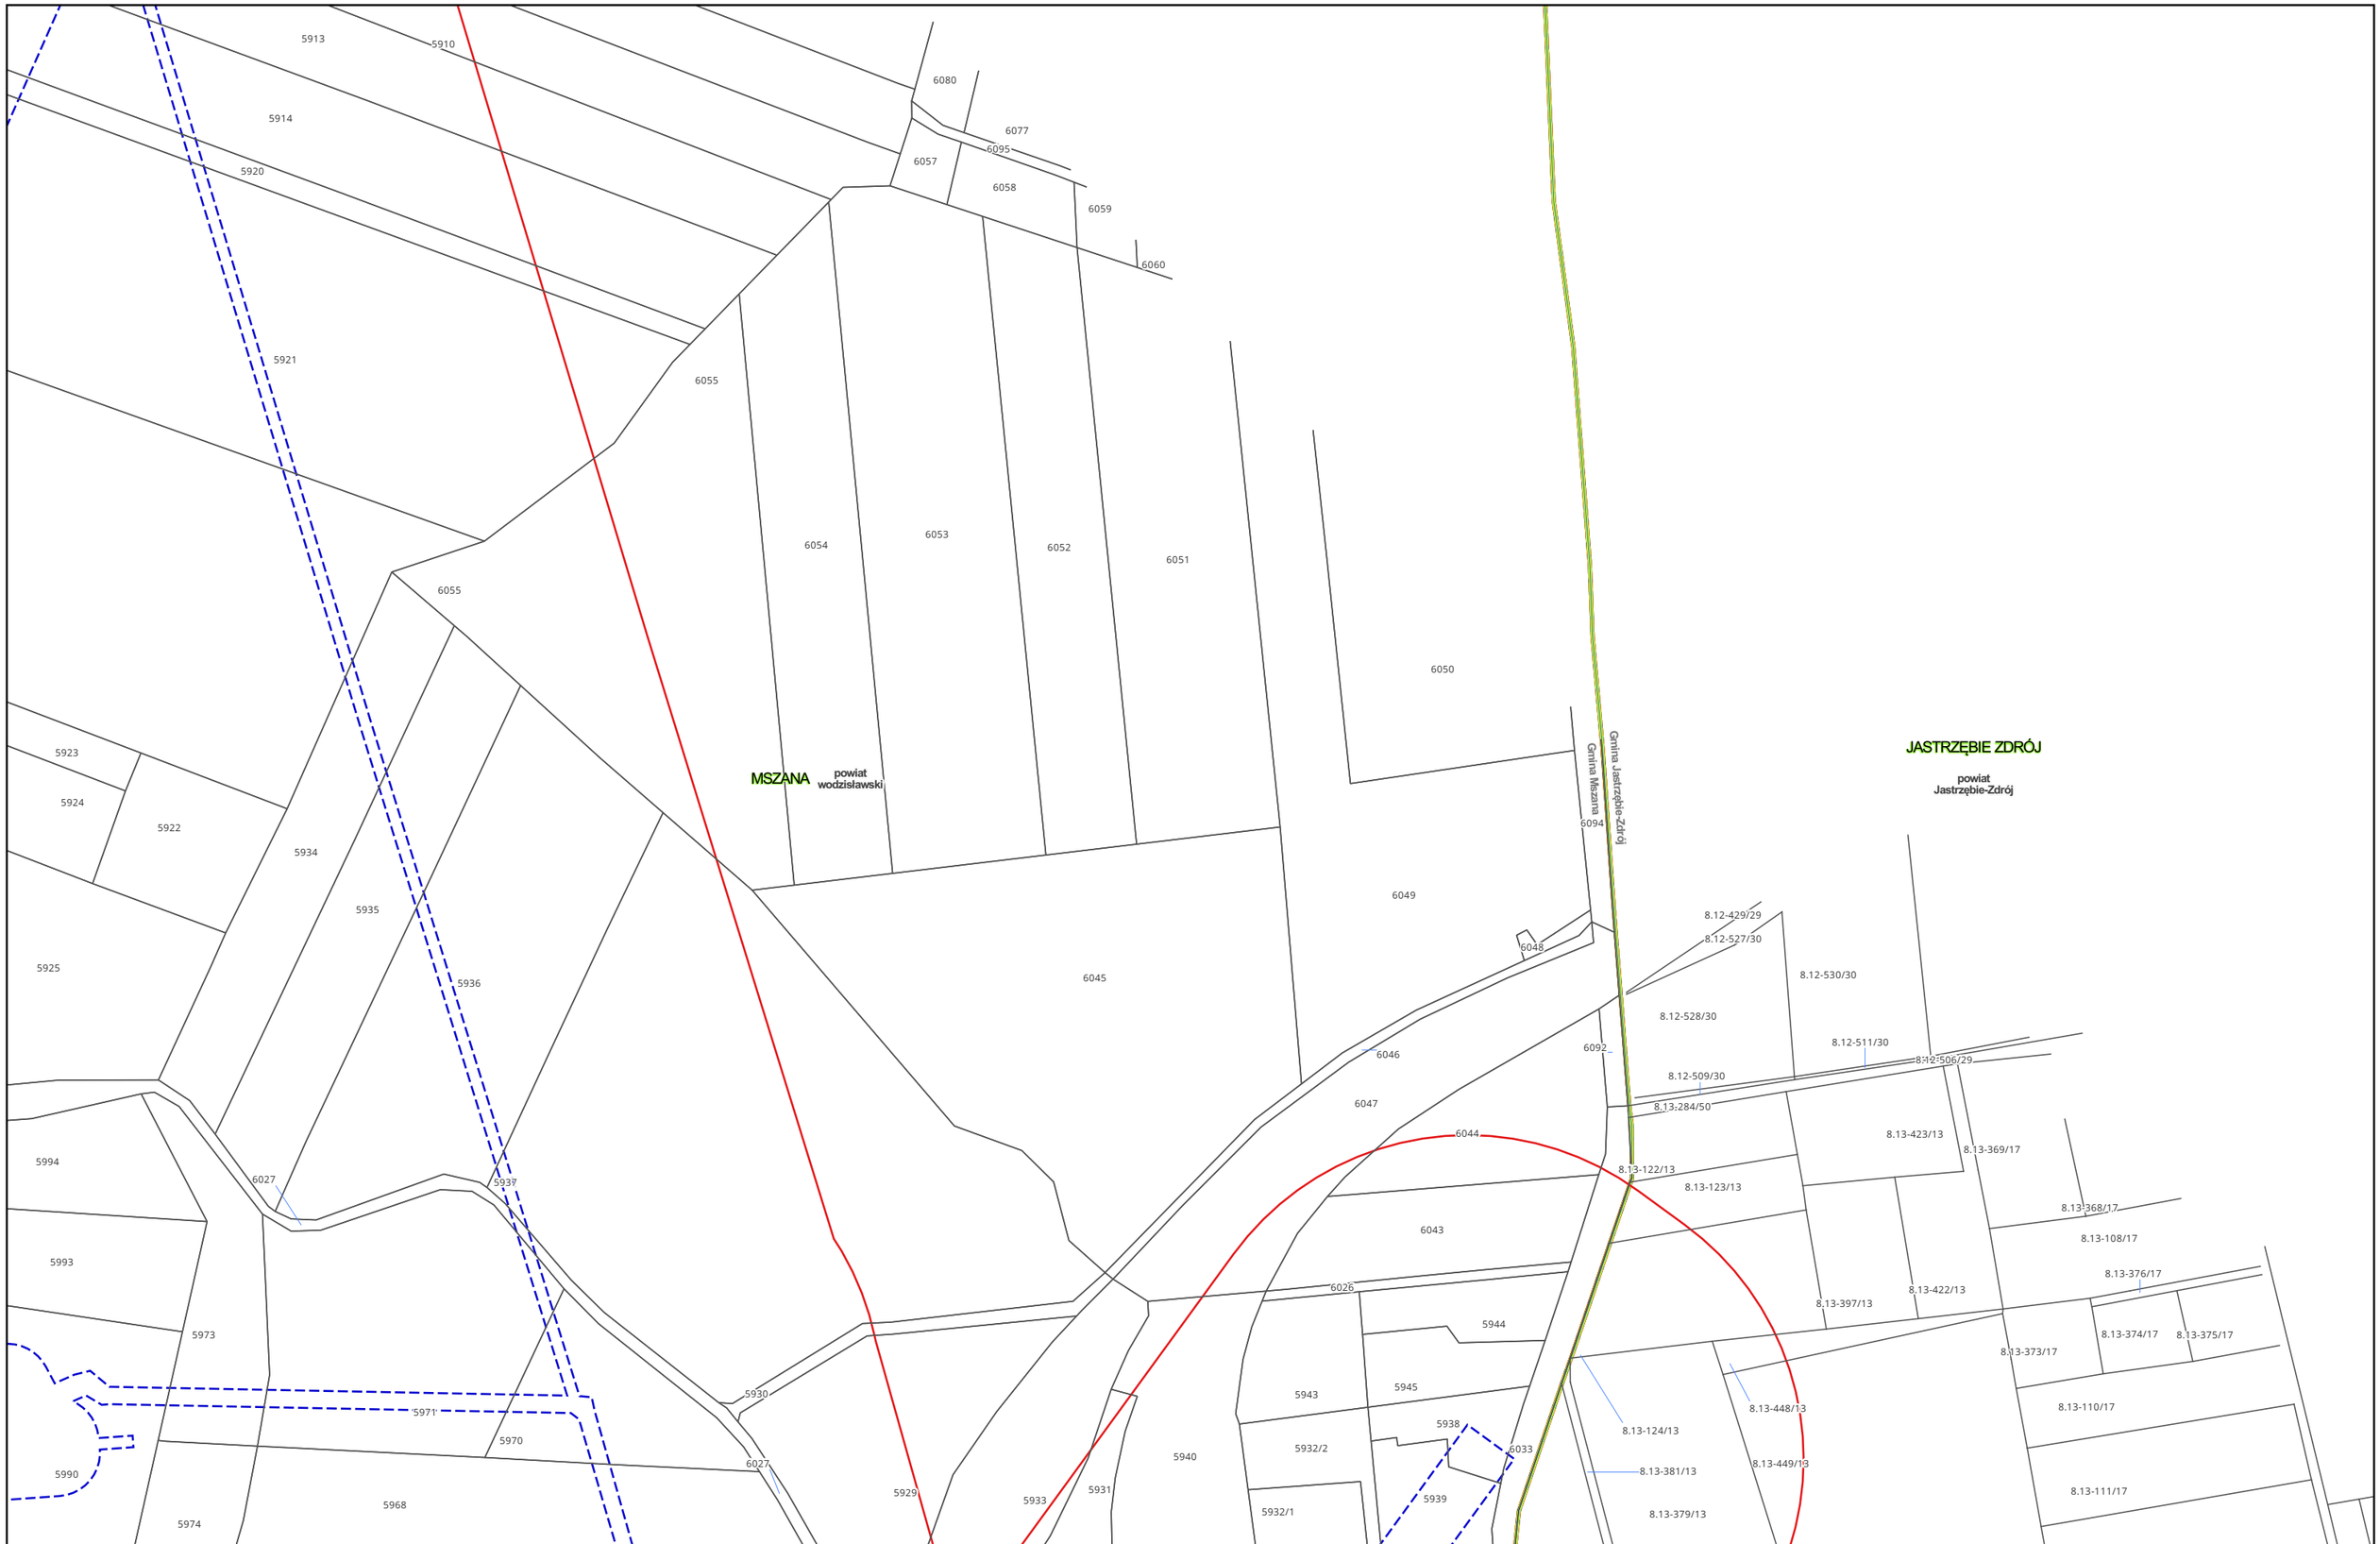

Zamawiający:

PORT POLSKA

Centralny Port Komunikacyjny Sp. z o.o.
Al. Jerozolimskie 142b,
02-305 Warszawa

Wykonawca:

DOHWA ENGINEERING

Dohwa Engineering Co., Ltd. (Lider)
adres korespondencyjny:
(Daechi-dong) 438 Samseong-ro,
Gangnam-gu, Seoul 06178,
Republika Korei

KOREA NATIONAL RAILWAY

KOREA NATIONAL RAILWAY (Partner)
adres korespondencyjny:
242 Jungang-ro, Dong-gu,
Daejeon 34618,
Republika Korei

Inwestycja:

PORT POLSKA


Rzeczpospolita Polska

Dofinansowane przez Unię Europejską

Projekt pn. „Utworzenie nowego połączenia transgranicznego na odcinku Katowice - Ostrawa sieci kompleksowej TEN-T (Etap II)" jest dofinansowany przez Unię Europejską z Instrumentu „Łącząc Europę"

Tytuł:
Mapa z przewidywanym terenem, na którym będzie realizowane przedsięwzięcie oraz obszarem, na który będzie oddziaływać przedsięwzięcie

Arkusz nr 143/203
Skala 1:2000
Data 10.2026
Format wydruku A3

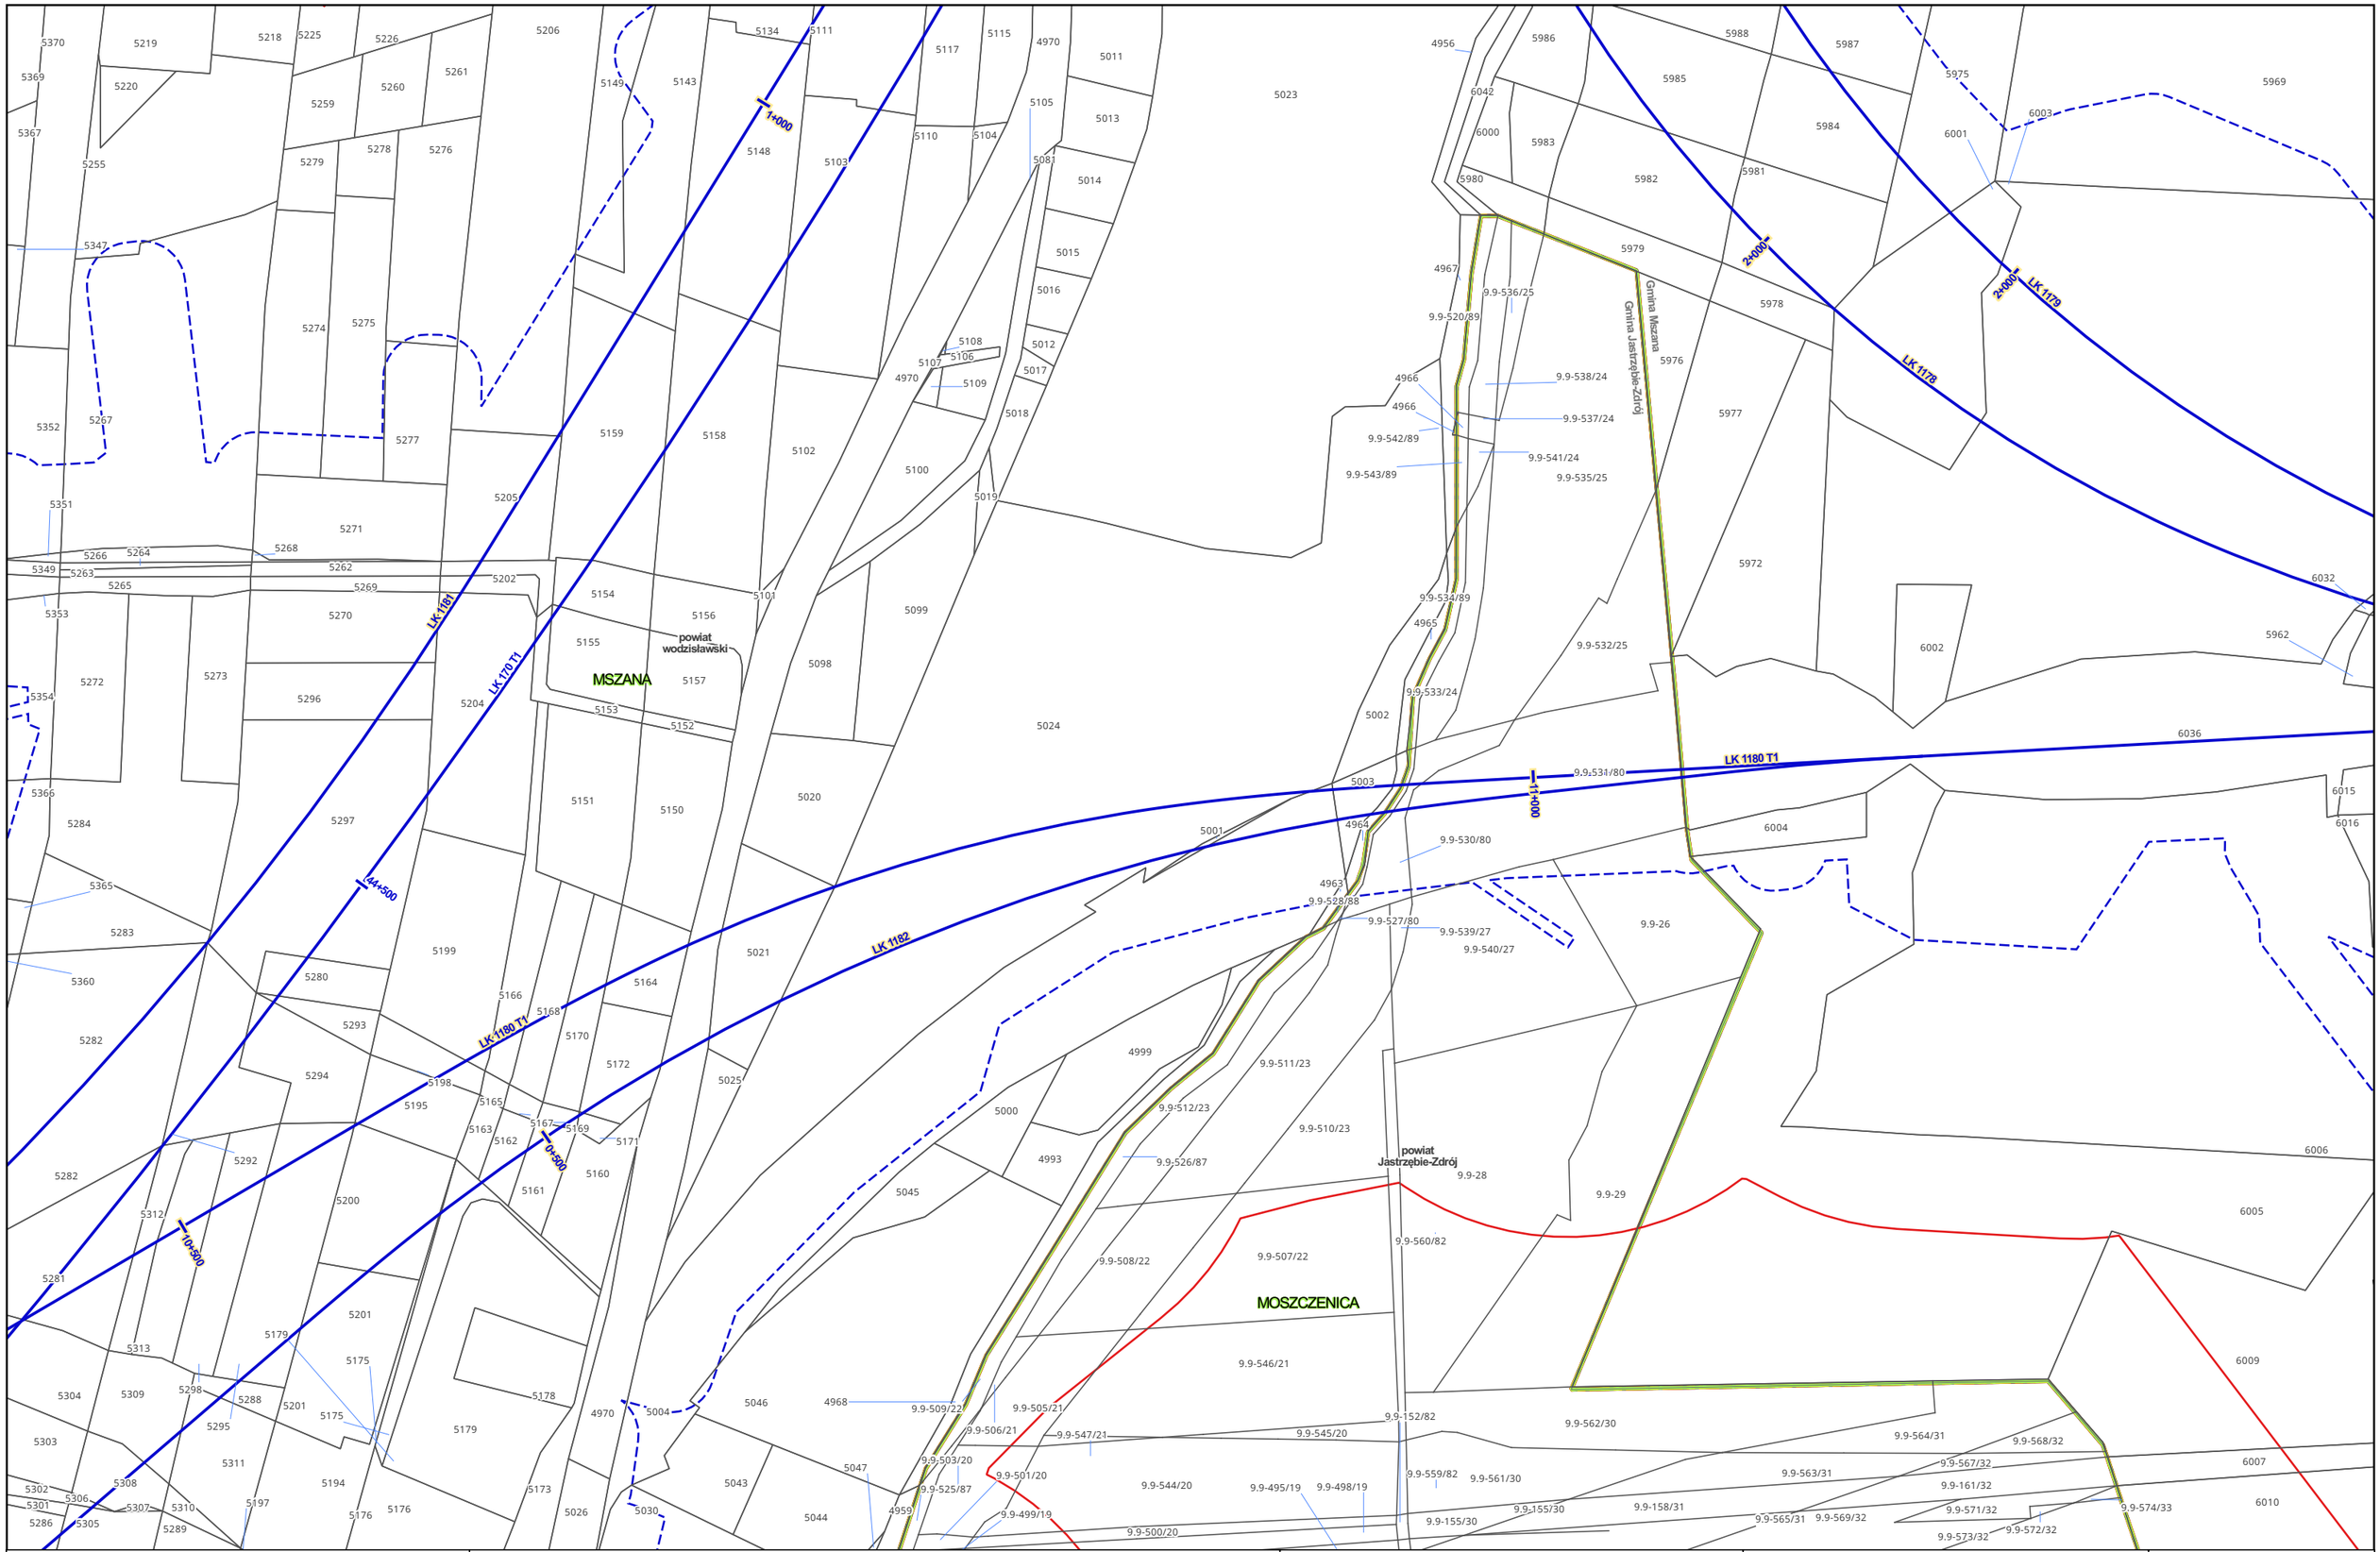

Zamawiający:

PORT POLSKA

Centralny Port Komunikacyjny Sp. z o.o.
Al. Jerozolimskie 142b,
02-305 Warszawa

Wykonawca:

DOHWA ENGINEERING

Dohwa Engineering Co., Ltd. (Lider)
adres korespondencyjny:
(Daechi-dong) 438 Samseong-ro,
Gangnam-gu, Seoul 06178,
Republika Korei

KOREA NATIONAL RAILWAY

KOREA NATIONAL RAILWAY (Partner)
adres korespondencyjny:
242 Jungang-ro, Dong-gu,
Daejeon 34618,
Republika Korei

Inwestycja:

PORT POLSKA

Rzeczpospolita Polska

Dofinansowane przez Unię Europejską

Projekt pn. „Utworzenie nowego połączenia transgranicznego na odcinku Katowice – Ostrawa sieci kompleksowej TEN-T (Etap I)" jest dofinansowany przez Unię Europejską z Instrumentu „Łącząc Europę"

Tytuł:
Mapa z przewidywanym terenem, na którym będzie realizowane przedsięwzięcie oraz obszarem, na który będzie oddziaływać przedsięwzięcie

0 25 50 m

Arkusz nr 144/203
Skala 1:2000
Data 10.2026
Format wydruku A3

MSZANA

powiat wodzisławski

JASTRZĘBIE ZDRÓJ

powiat Jastrzębie-Zdrój

Gmina Jastrzębie-Zdrój

Gmina Mszana

LK 1178

LK 1179

LK 1180 T1

11+500

2+000

2+500

12+000

5930 5971 5970 6027 5968 5929 5933 5931 5940 5943 5945 5938 6033 5932/2 5932/1 5939 5928 6029 5967 6030 6031 5969 5954 5950 5951 5941 5949 5946 5940 5948 5960 5964 5963 5957 5956 5947 5953 5958 5959 5942 5965 5966 5955 5952 6032 5962 5961 6036 6037 6025 6035 6034 6015 6016 6019 6022 6024 6038 6021 6020 6006 6009 6016 6017 6012 6013 6005 6008 6018 6014 6023 8.4-764/32 8.4-162/31 8.4-805/34

8.13-124/13 8.13-448/13 8.13-381/13 8.13-449/13 8.13-379/13 8.13-428/13 8.13-429/13 8.13-455/13 8.13-456/13 8.13-457/13 8.13-332/23 8.13-454/13 8.13-453/13 8.13-451/23 8.13-458/13 8.13-298/56 8.13-450/23 8.13-452/23 8.13-330/23 8.13-110/17 8.13-111/17 8.13-112/17 8.13-113/17 8.13-126/17 8.13-366/18 8.13-367/18 8.13-431/25 8.13-399/13 8.13-438/13 8.13-439/13 8.13-443/13 8.13-449/13 8.13-89/58 8.12-74/26 8.12-75/25 8.13-311/45 8.13-372/45 8.13-370/45 8.12-250/25 8.13-463/62 8.13-466/45 8.13-461/62 8.13-462/62 8.13-467/45 8.12-250/25 8.12-501/25 8.13-468/45

0 25 50 m

Zamawiający:

PORT POLSKA

Centralny Port Komunikacyjny Sp. z o.o.
Al. Jerozolimskie 142b,
02-305 Warszawa

Wykonawca:

DOHWA ENGINEERING

Dohwa Engineering Co., Ltd. (Lider)
adres korespondencyjny:
(Daechi-dong) 438 Samseong-ro,
Gangnam-gu, Seoul 06178,
Republika Korei

KOREA NATIONAL RAILWAY

KOREA NATIONAL RAILWAY (Partner)
adres korespondencyjny:
242 Jungang-ro, Dong-gu,
Daejeon 34618,
Republika Korei

Inwestycja:

PORT POLSKA

Rzeczpospolita Polska


Dofinansowane przez Unię Europejską

Projekt pn. „Utworzenie nowego połączenia transgranicznego na odcinku Katowice - Ostrawa sieci kompleksowej TEN-T (Etap I)" jest dofinansowany przez Unię Europejską z Instrumentu „Łącząc Europę"

Tytuł:

Mapa z przewidywanym terenem, na którym będzie realizowane przedsięwzięcie oraz obszarem, na który będzie oddziaływać przedsięwzięcie

Arkusz nr 145/203
Skala 1:2000
Data 10.2026
Format wydruku A3

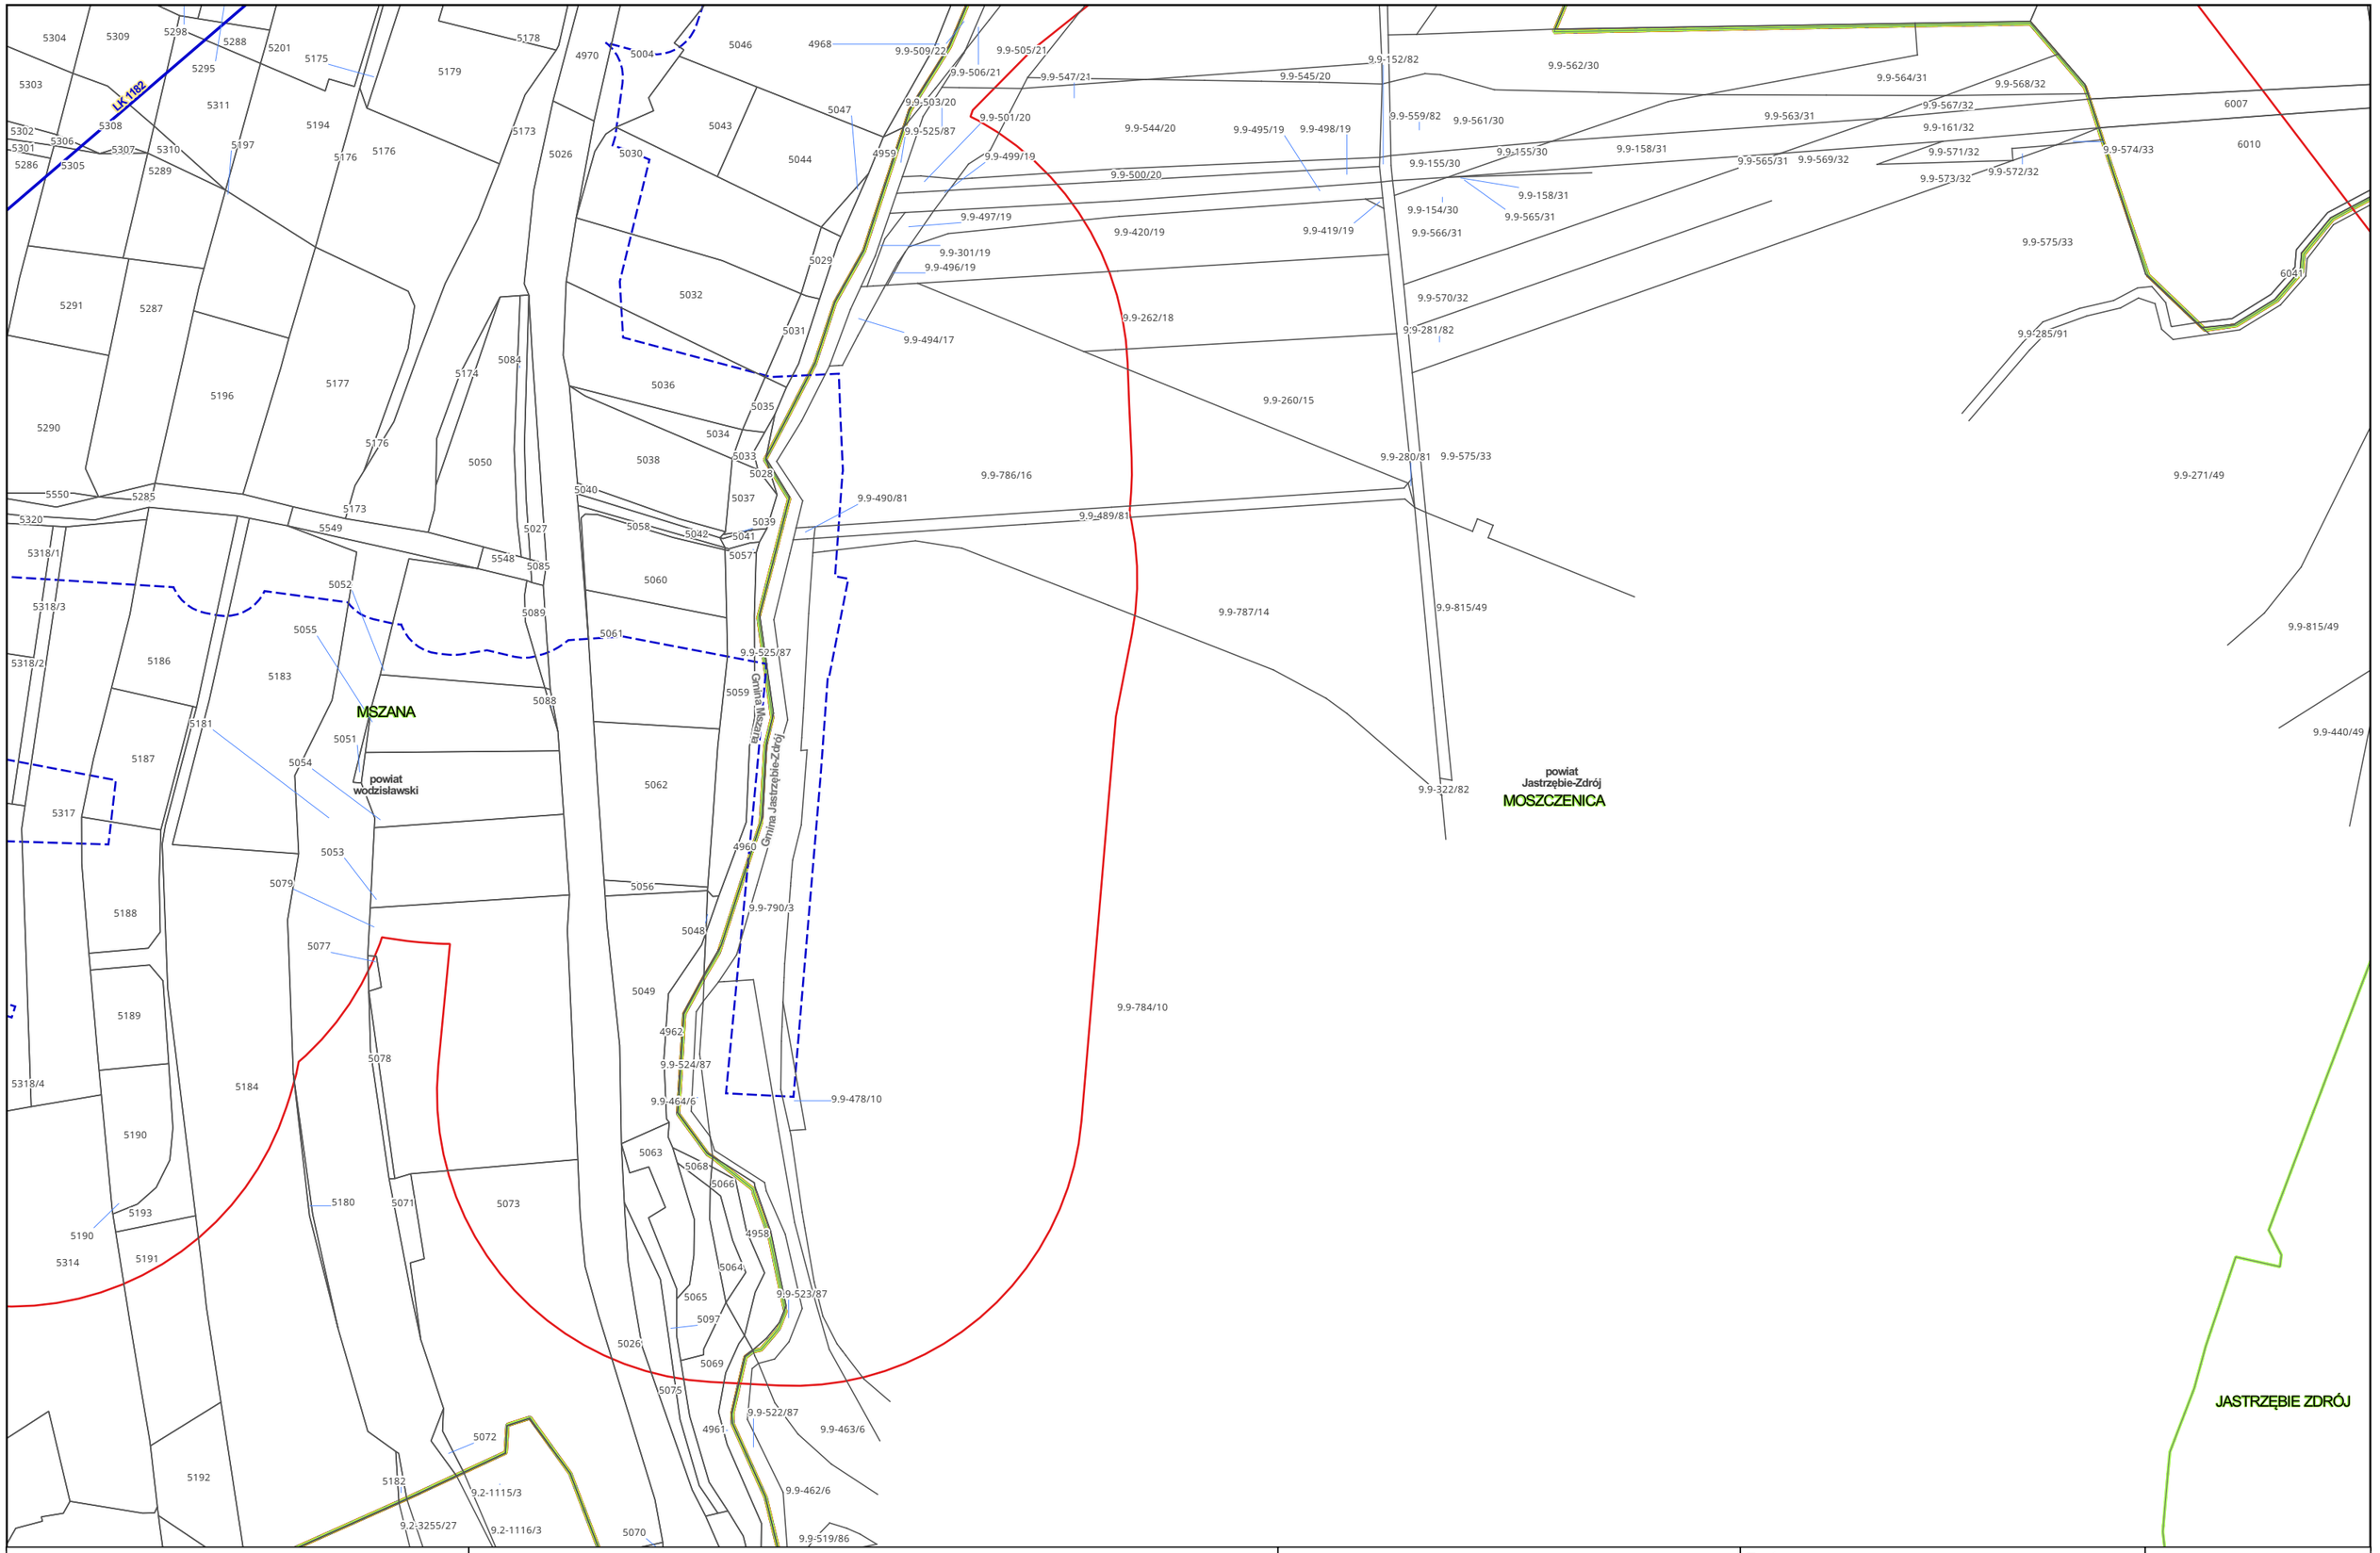

Zamawiający:

PORT POLSKA

Centralny Port Komunikacyjny Sp. z o.o.
Al. Jerozolimskie 142b,
02-305 Warszawa

Wykonawca:

DOHWA ENGINEERING

Dohwa Engineering Co., Ltd. (Lider)
adres korespondencyjny:
(Daechi-dong) 438 Samseong-ro,
Gangnam-gu, Seoul 06178,
Republika Korei

KOREA NATIONAL RAILWAY

KOREA NATIONAL RAILWAY (Partner)
adres korespondencyjny:
242 Jungang-ro, Dong-gu,
Daejeon 34618,
Republika Korei

Inwestycja:

PORT POLSKA

Rzeczpospolita Polska


Dofinansowane przez Unię Europejską

Projekt pn. „Utworzenie nowego połączenia transgranicznego na odcinku Katowice - Ostrawa sieci kompleksowej TEN-T (Etap I)" jest dofinansowany przez Unię Europejską z Instrumentu „Łącząc Europę"

Tytuł:
Mapa z przewidywanym terenem, na którym będzie realizowane przedsięwzięcie oraz obszarem, na który będzie oddziaływać przedsięwzięcie

0 25 50 m

Arkusz nr 146/203
Skala 1:2000
Data 10.2026
Format wydruku A3

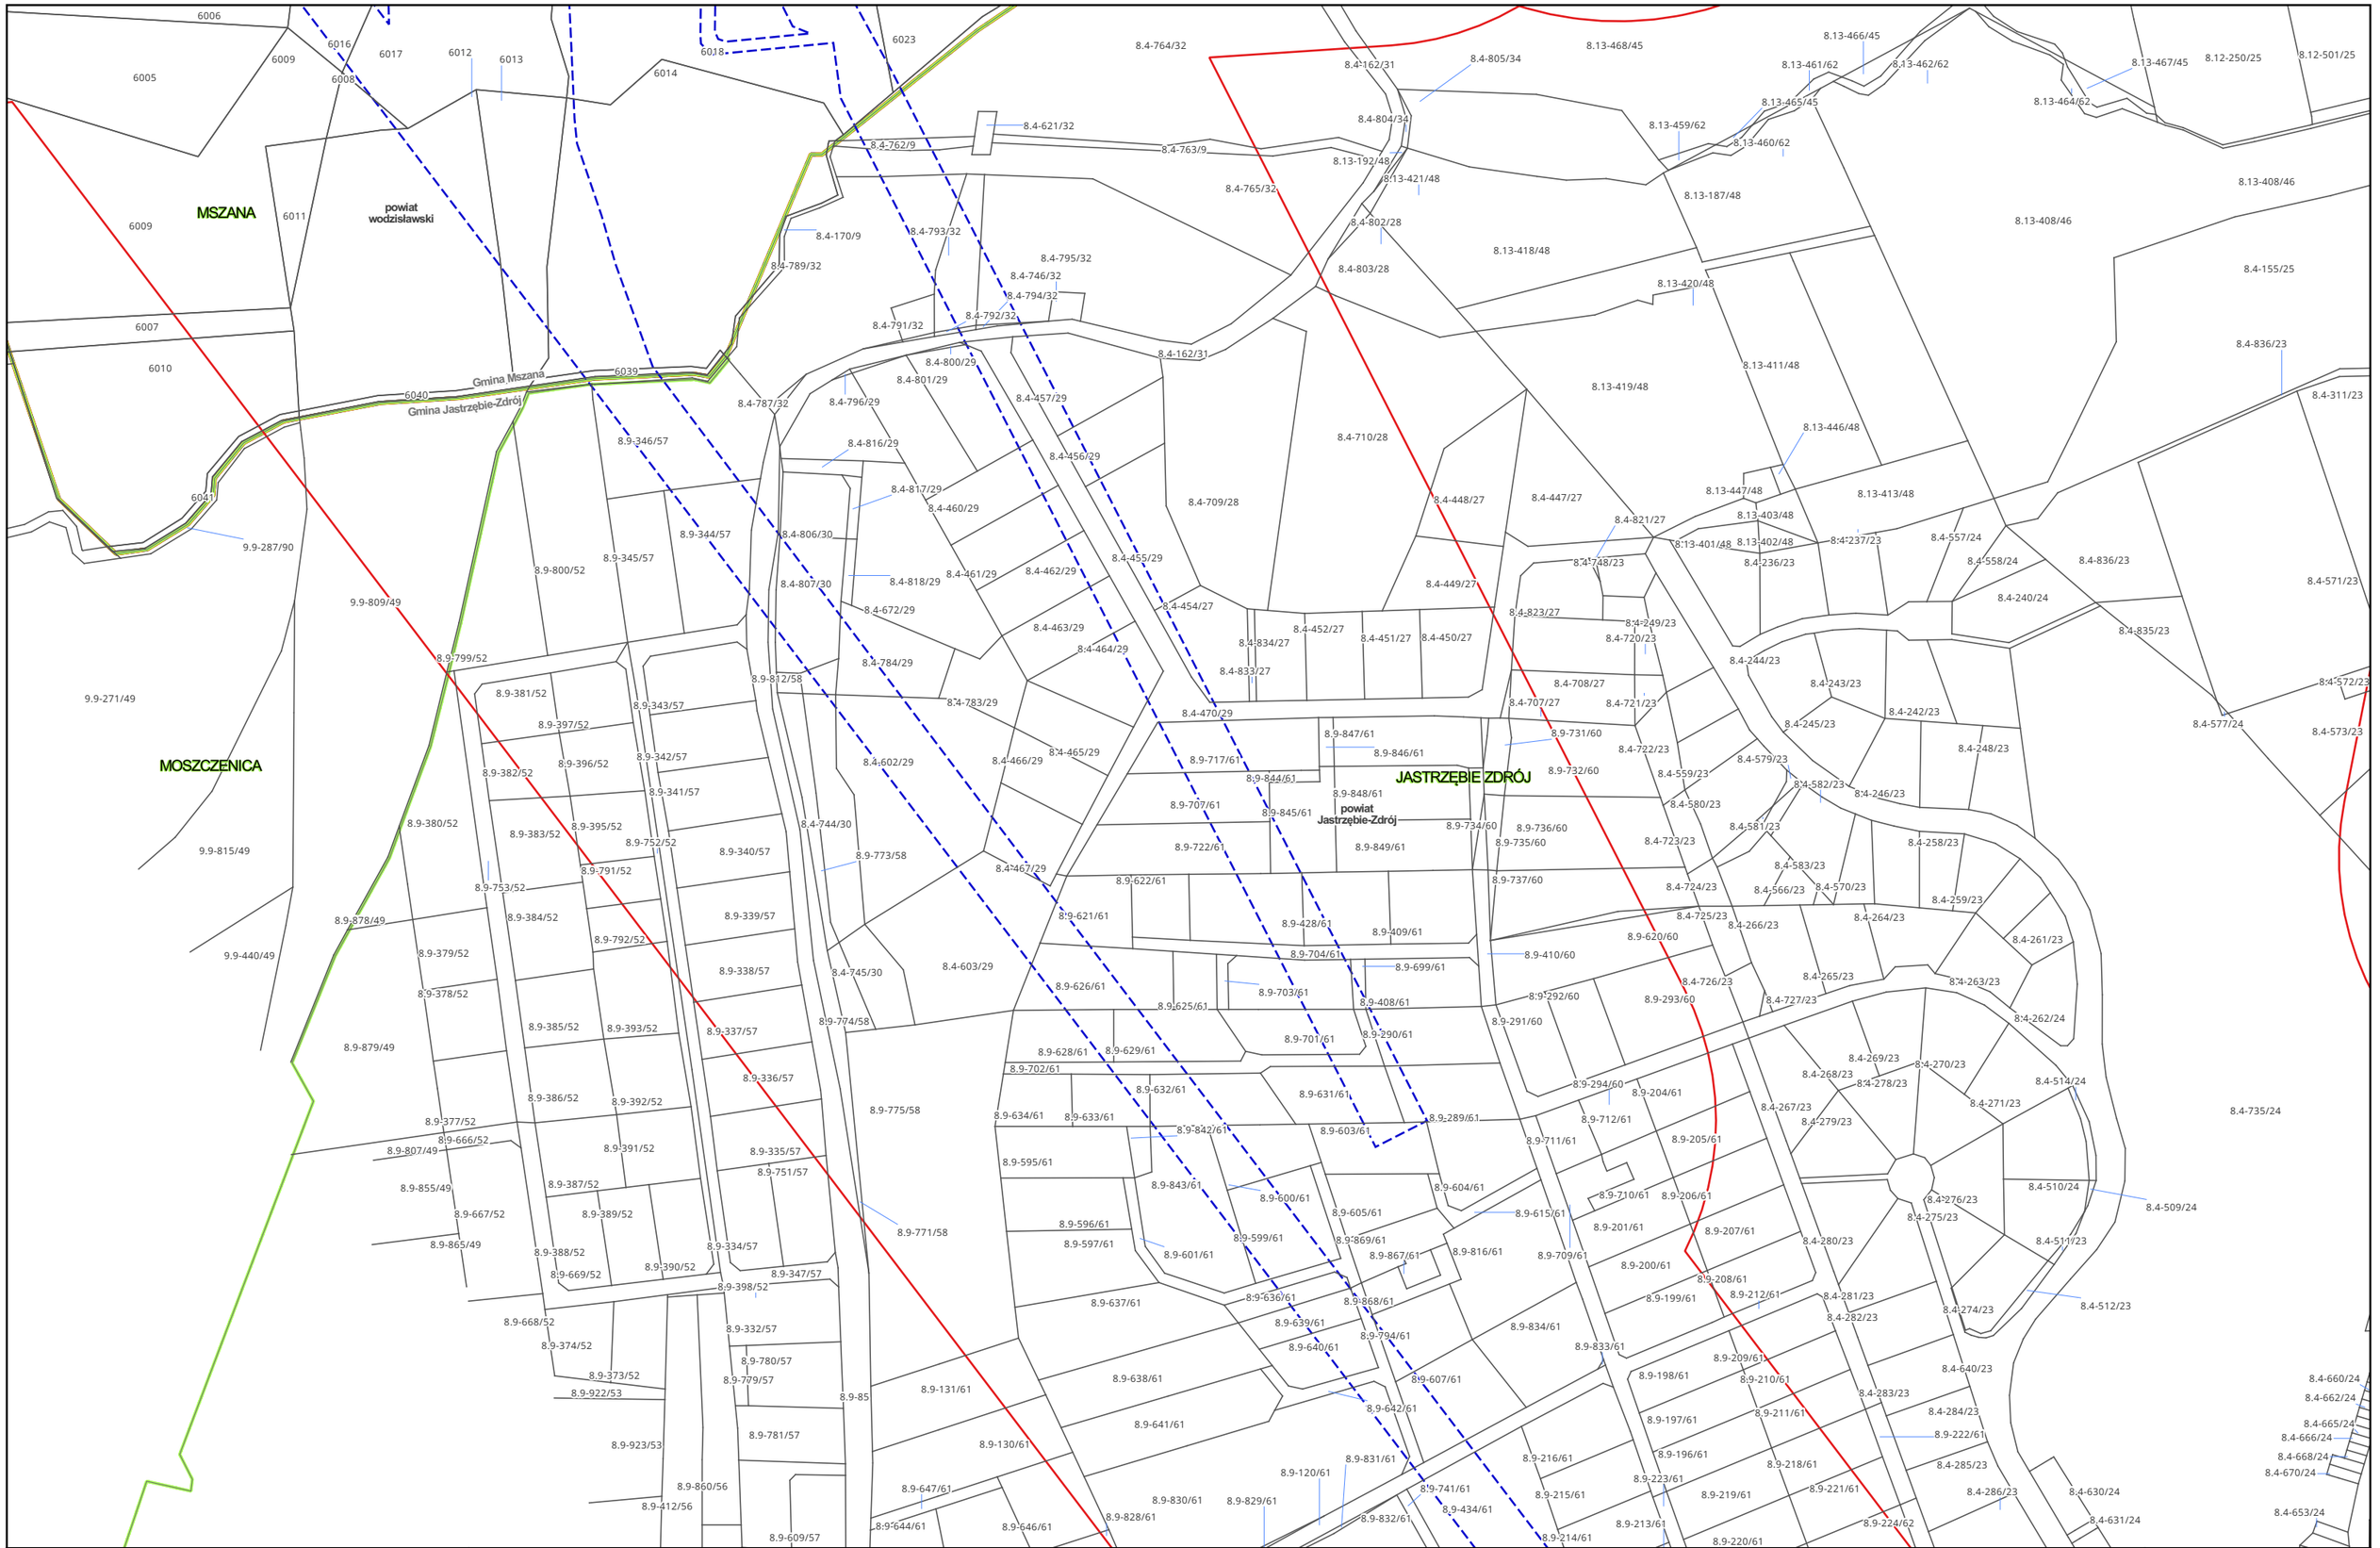

Zamawiający:

PORT POLSKA

Centralny Port Komunikacyjny Sp. z o.o.
Al. Jerozolimskie 142b,
02-305 Warszawa

Wykonawca:

DOHWA ENGINEERING

Dohwa Engineering Co., Ltd. (Lider)
adres korespondencyjny:
(Daechi-dong) 438 Samseong-ro,
Gangnam-gu, Seoul 06178,
Republika Korei

KOREA NATIONAL RAILWAY

KOREA NATIONAL RAILWAY (Partner)
adres korespondencyjny:
242 Jungang-ro, Dong-gu,
Daejeon 34618,
Republika Korei

Inwestycja:

PORT POLSKA

Rzeczpospolita Polska

Dofinansowane przez Unię Europejską


Projekt pn. „Utworzenie nowego połączenia transgranicznego na odcinku Katowice - Ostrawa sieci kompleksowej TEN-T (Etap I)" jest dofinansowany przez Unię Europejską z Instrumentu „Łącząc Europę"

Tytuł:

Mapa z przewidywanym terenem, na którym będzie realizowane przedsięwzięcie oraz obszarem, na który będzie oddziaływać przedsięwzięcie

0 25 50 m

Arkusz nr 147/203
Skala 1:2000
Data 10.2026
Format wydruku A3

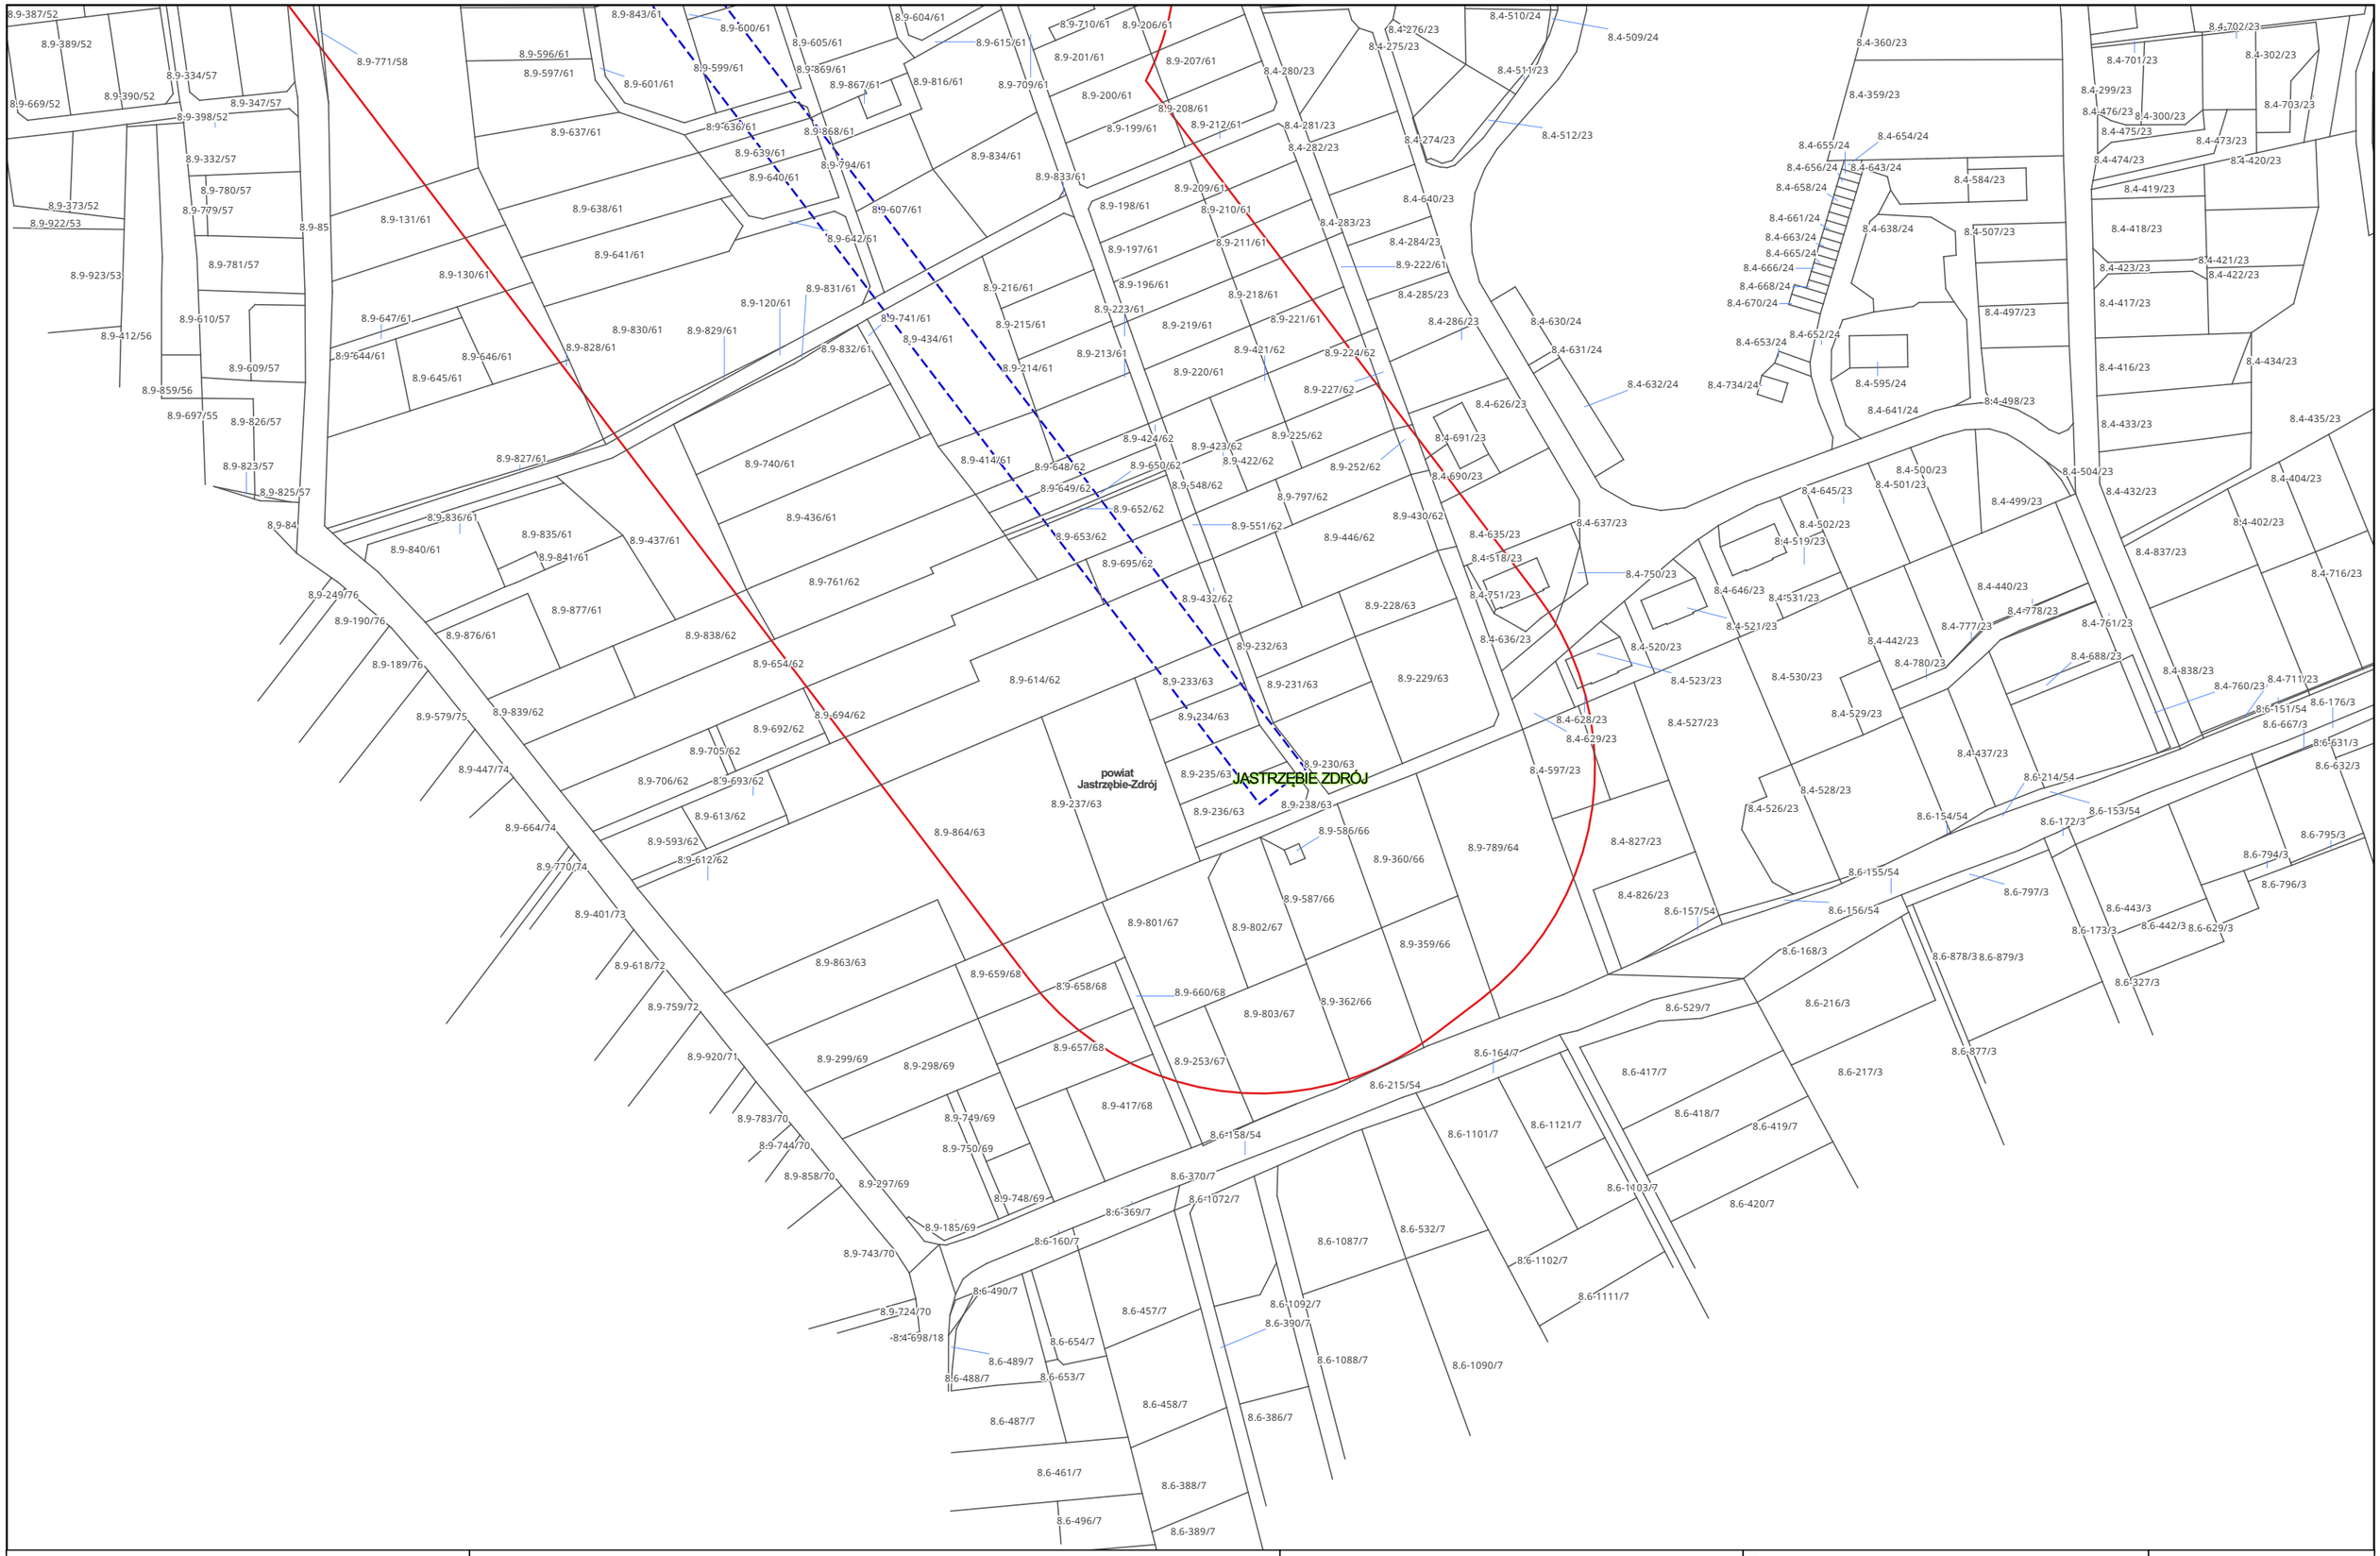

Zamawiający:

PORT POLSKA

Centralny Port Komunikacyjny Sp. z o.o.
Al. Jerozolimskie 142b,
02-305 Warszawa

Wykonawca:

DOHWA ENGINEERING

Dohwa Engineering Co., Ltd. (Lider)
adres korespondencyjny:
(Daechi-dong) 438 Samseong-ro,
Gangnam-gu, Seoul 06178,
Republika Korei

KOREA NATIONAL RAILWAY

KOREA NATIONAL RAILWAY (Partner)
adres korespondencyjny:
242 Jungang-ro, Dong-gu,
Daejeon 34618,
Republika Korei

Inwestycja:

PORT POLSKA

Rzeczpospolita Polska


Dofinansowane przez Unię Europejską

Projekt pn. „Utworzenie nowego połączenia transgranicznego na odcinku Katowice - Ostrawa sieci kompleksowej TEN-T (Etap I)" jest dofinansowany przez Unię Europejską z Instrumentu „Łącząc Europę"

Tytuł:
Mapa z przewidywanym terenem, na którym będzie realizowane przedsięwzięcie oraz obszarem, na który będzie oddziaływać przedsięwzięcie

0 25 50 m

Arkusz nr 148/203
Skala 1:2000
Data 10.2026
Format wydruku A3

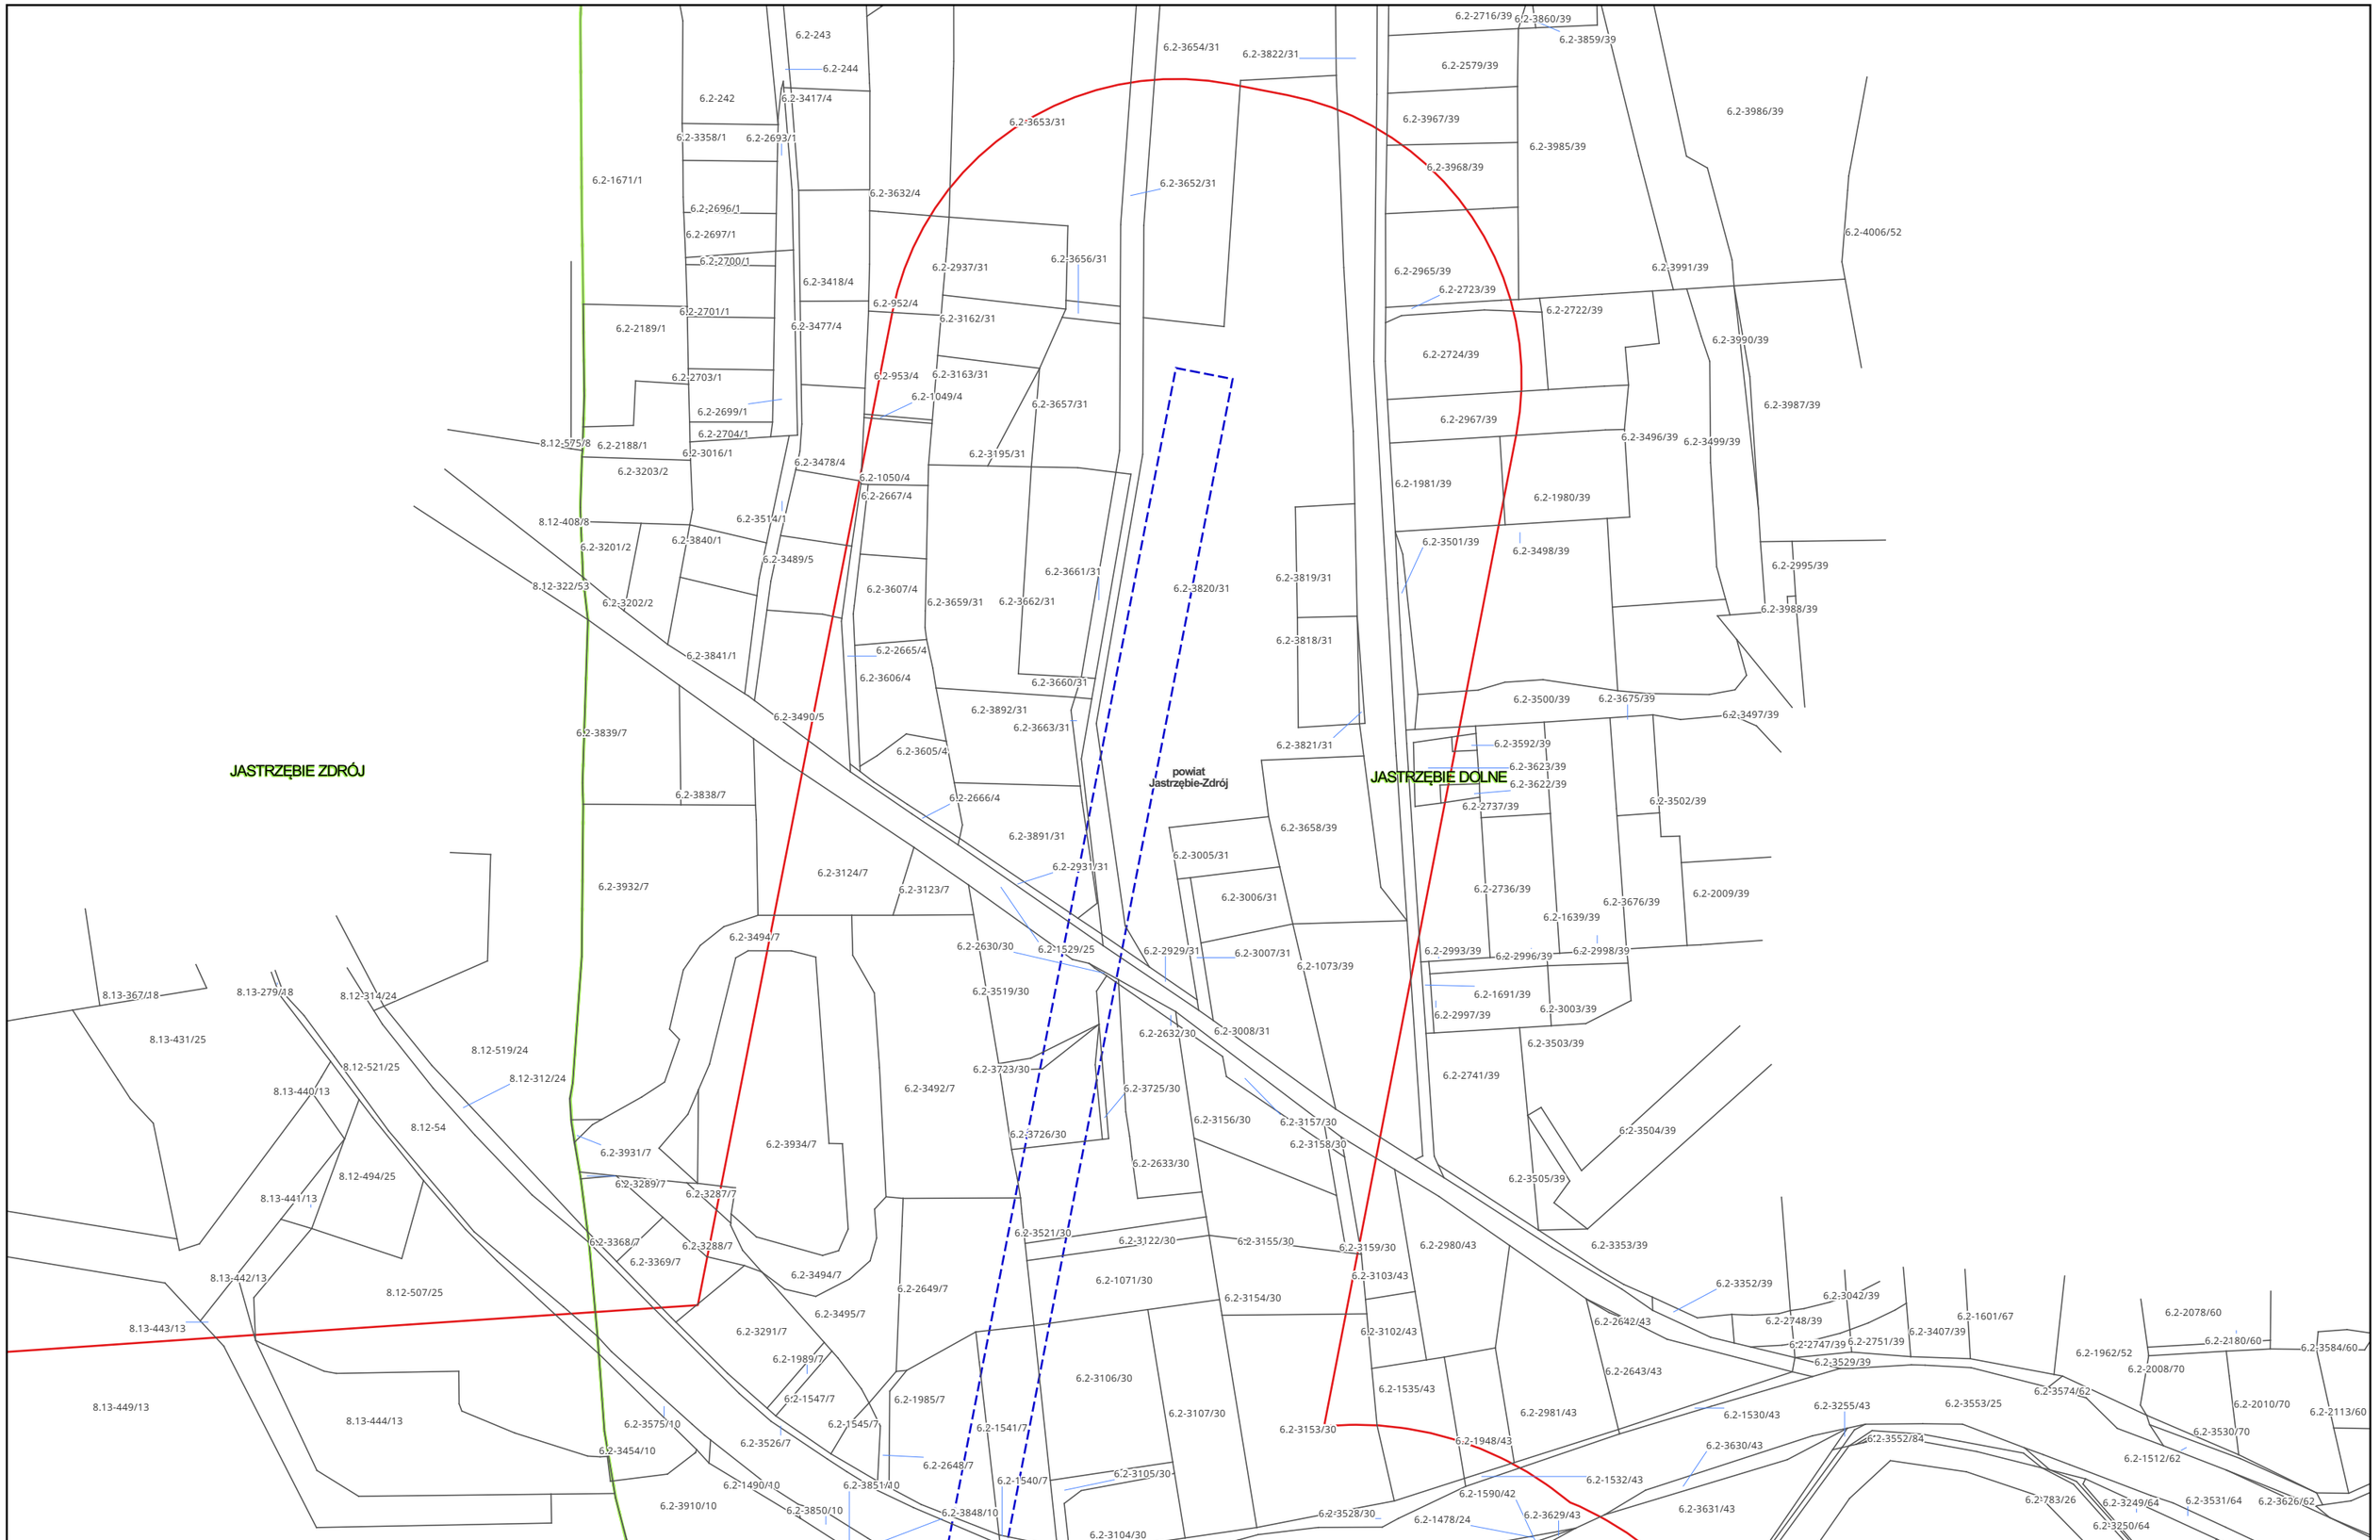

Zamawiający:

PORT POLSKA

Centralny Port Komunikacyjny Sp. z o.o.
Al. Jerozolimskie 142b,
02-305 Warszawa

Wykonawca:

DOHWA ENGINEERING

Dohwa Engineering Co., Ltd. (Lider)
adres korespondencyjny:
(Daechi-dong) 438 Samseong-ro,
Gangnam-gu, Seoul 06178,
Republika Korei

KOREA NATIONAL RAILWAY

KOREA NATIONAL RAILWAY (Partner)
adres korespondencyjny:
242 Jungang-ro, Dong-gu,
Daejeon 34618,
Republika Korei

Inwestycja:

PORT POLSKA

Rzeczpospolita Polska


Dofinansowane przez Unię Europejską

Projekt pn. „Utworzenie nowego połączenia transgranicznego na odcinku Katowice - Ostrawa sieci kompleksowej TEN-T (Etap II)" jest dofinansowany przez Unię Europejską z Instrumentu „Łącząc Europę"

Tytuł:
Mapa z przewidywanym terenem, na którym będzie realizowane przedsięwzięcie oraz obszarem, na który będzie oddziaływać przedsięwzięcie

0 25 50 m

Arkusz nr 149/203
Skala 1:2000
Data 10.2026
Format wydruku A3

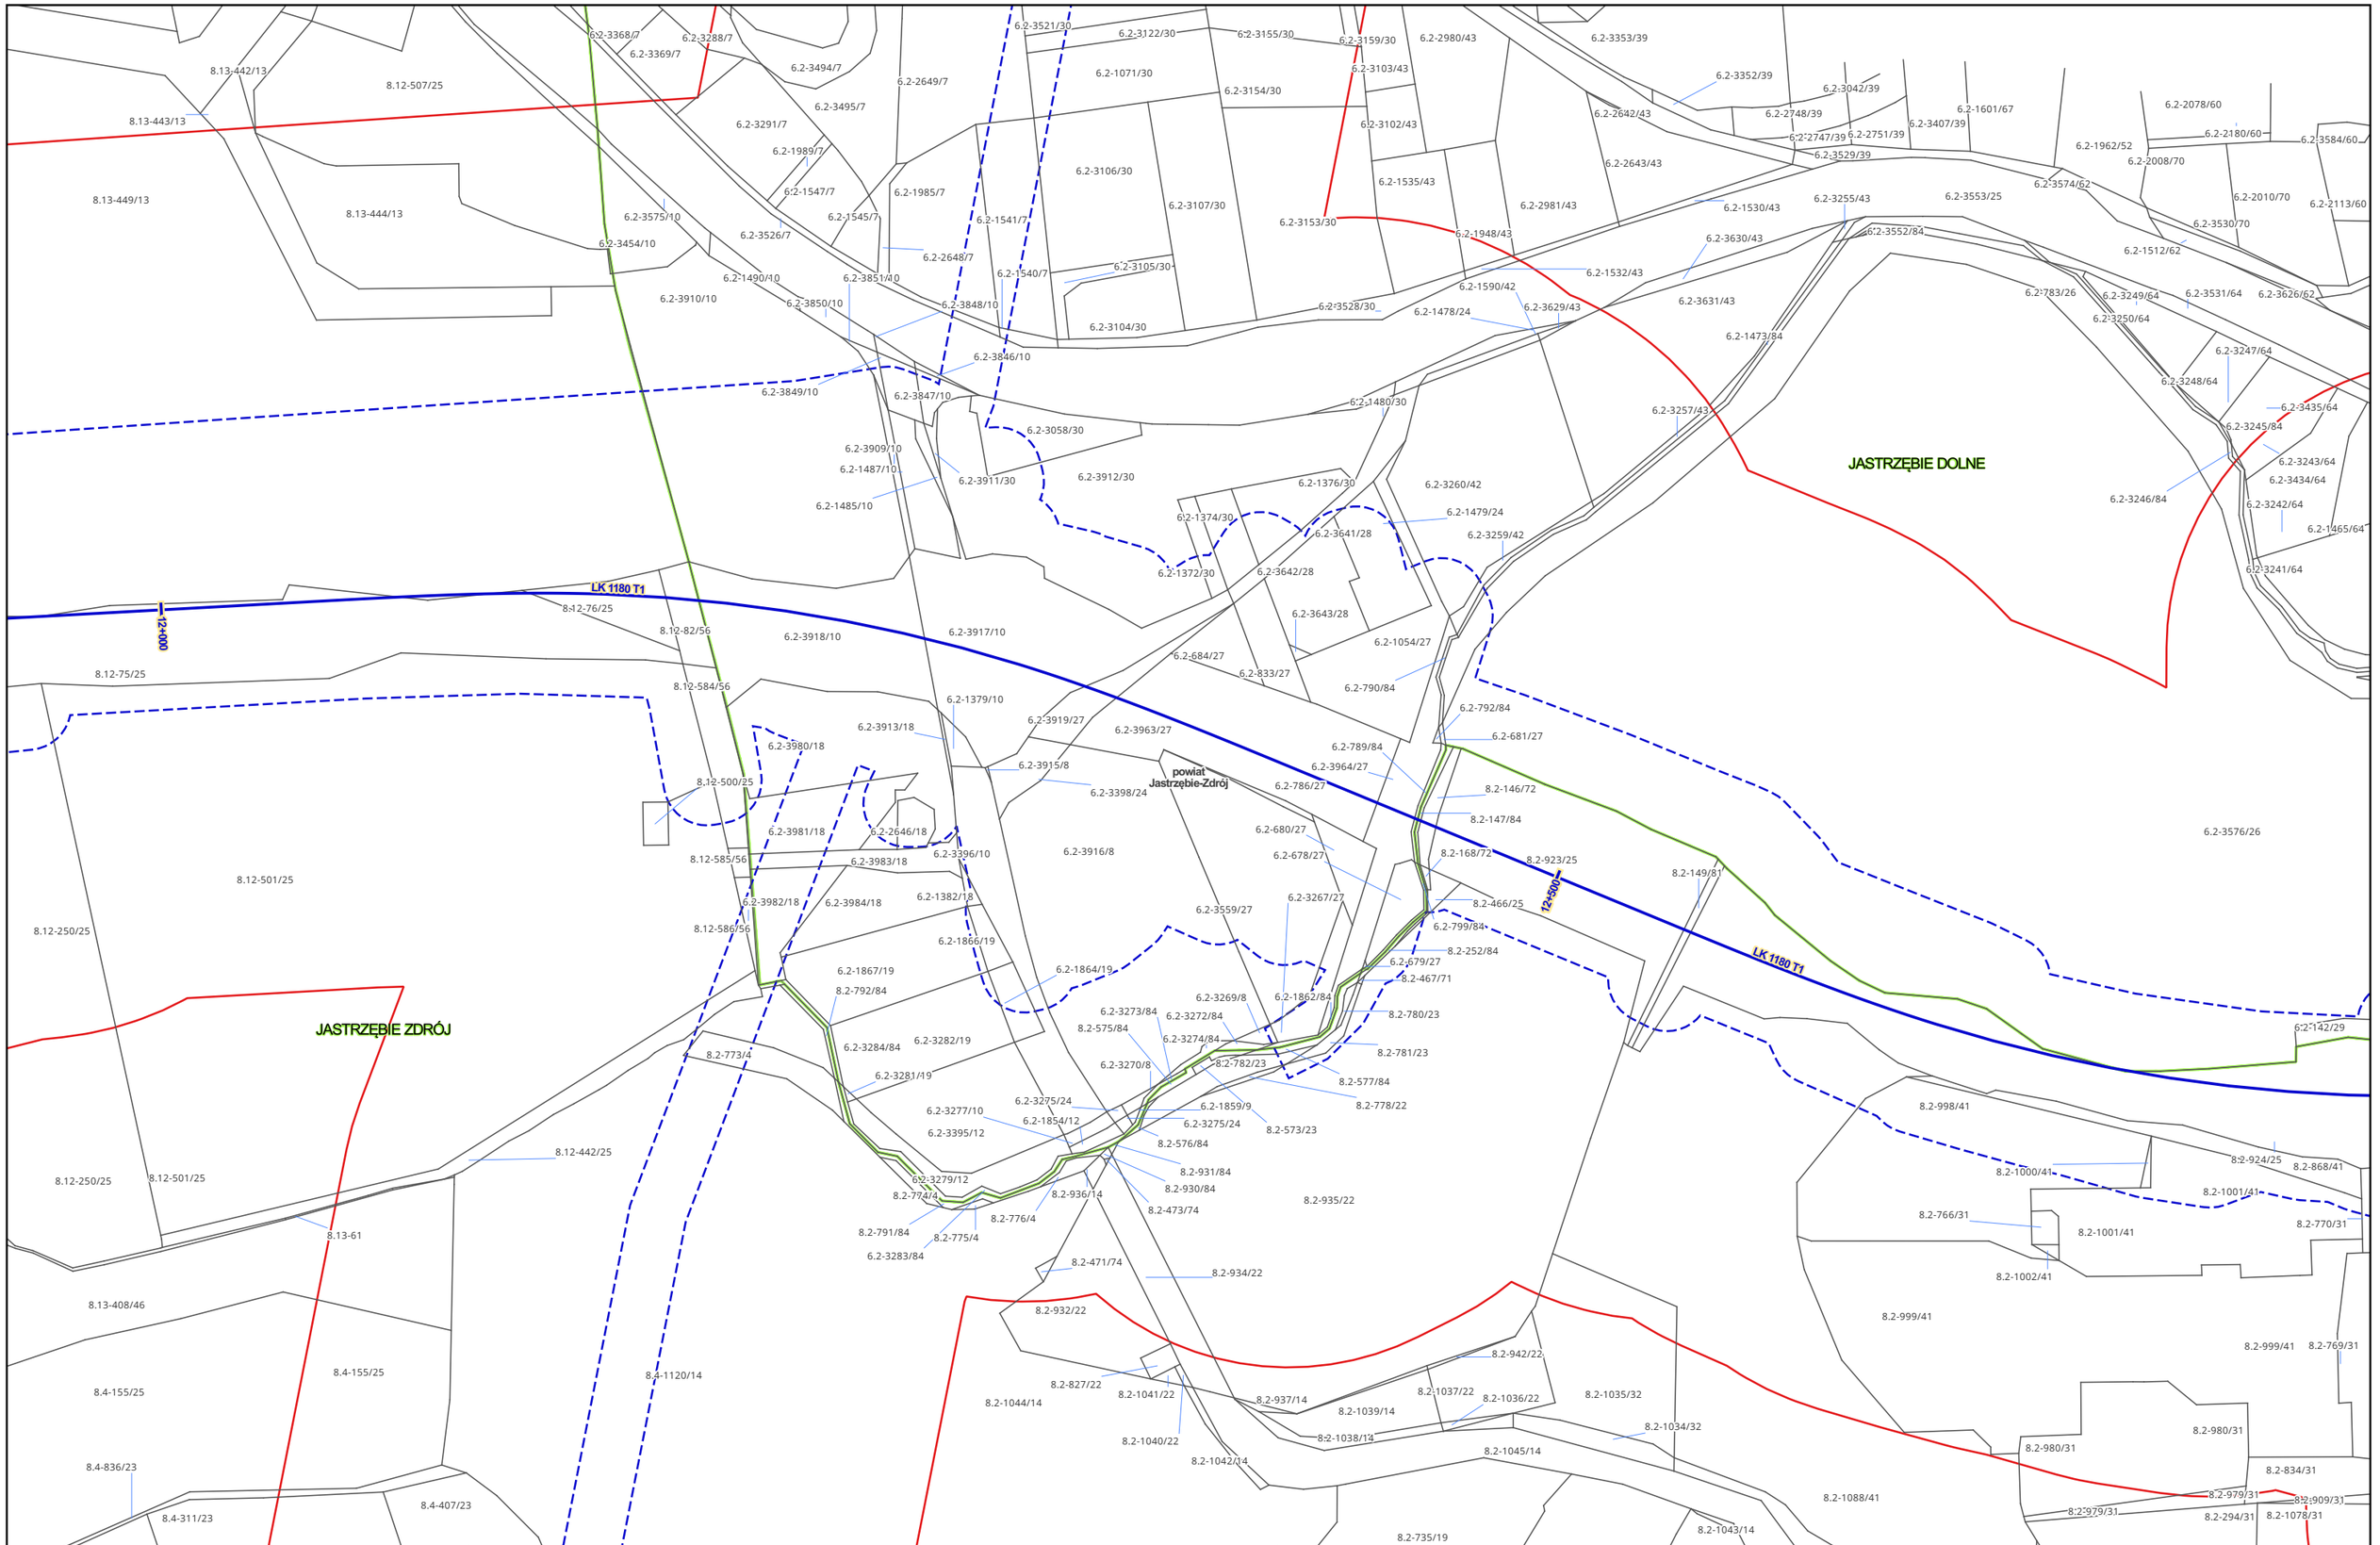

Zamawiający:

PORT POLSKA

Centralny Port Komunikacyjny Sp. z o.o.
Al. Jerozolimskie 142b,
02-305 Warszawa

Wykonawca:

DOHWA ENGINEERING

Dohwa Engineering Co., Ltd. (Lider)
adres korespondencyjny:
(Daechi-dong) 438 Samseong-ro,
Gangnam-gu, Seoul 06178,
Republika Korei

KOREA NATIONAL RAILWAY

KOREA NATIONAL RAILWAY (Partner)
adres korespondencyjny:
242 Jungang-ro, Dong-gu,
Daejeon 34618,
Republika Korei

Inwestycja:

PORT POLSKA

Rzeczpospolita Polska


Dofinansowane przez Unię Europejską

Projekt pn. „Utworzenie nowego połączenia transgranicznego na odcinku Katowice - Ostrawa sieci kompleksowej TEN-T (Etap I)" jest dofinansowany przez Unię Europejską z Instrumentu „Łącząc Europę"

Tytuł:
Mapa z przewidywanym terenem, na którym będzie realizowane przedsięwzięcie oraz obszarem, na który będzie oddziaływać przedsięwzięcie

0 25 50 m

Arkusz nr 150/203
Skala 1:2000
Data 10.2026
Format wydruku A3

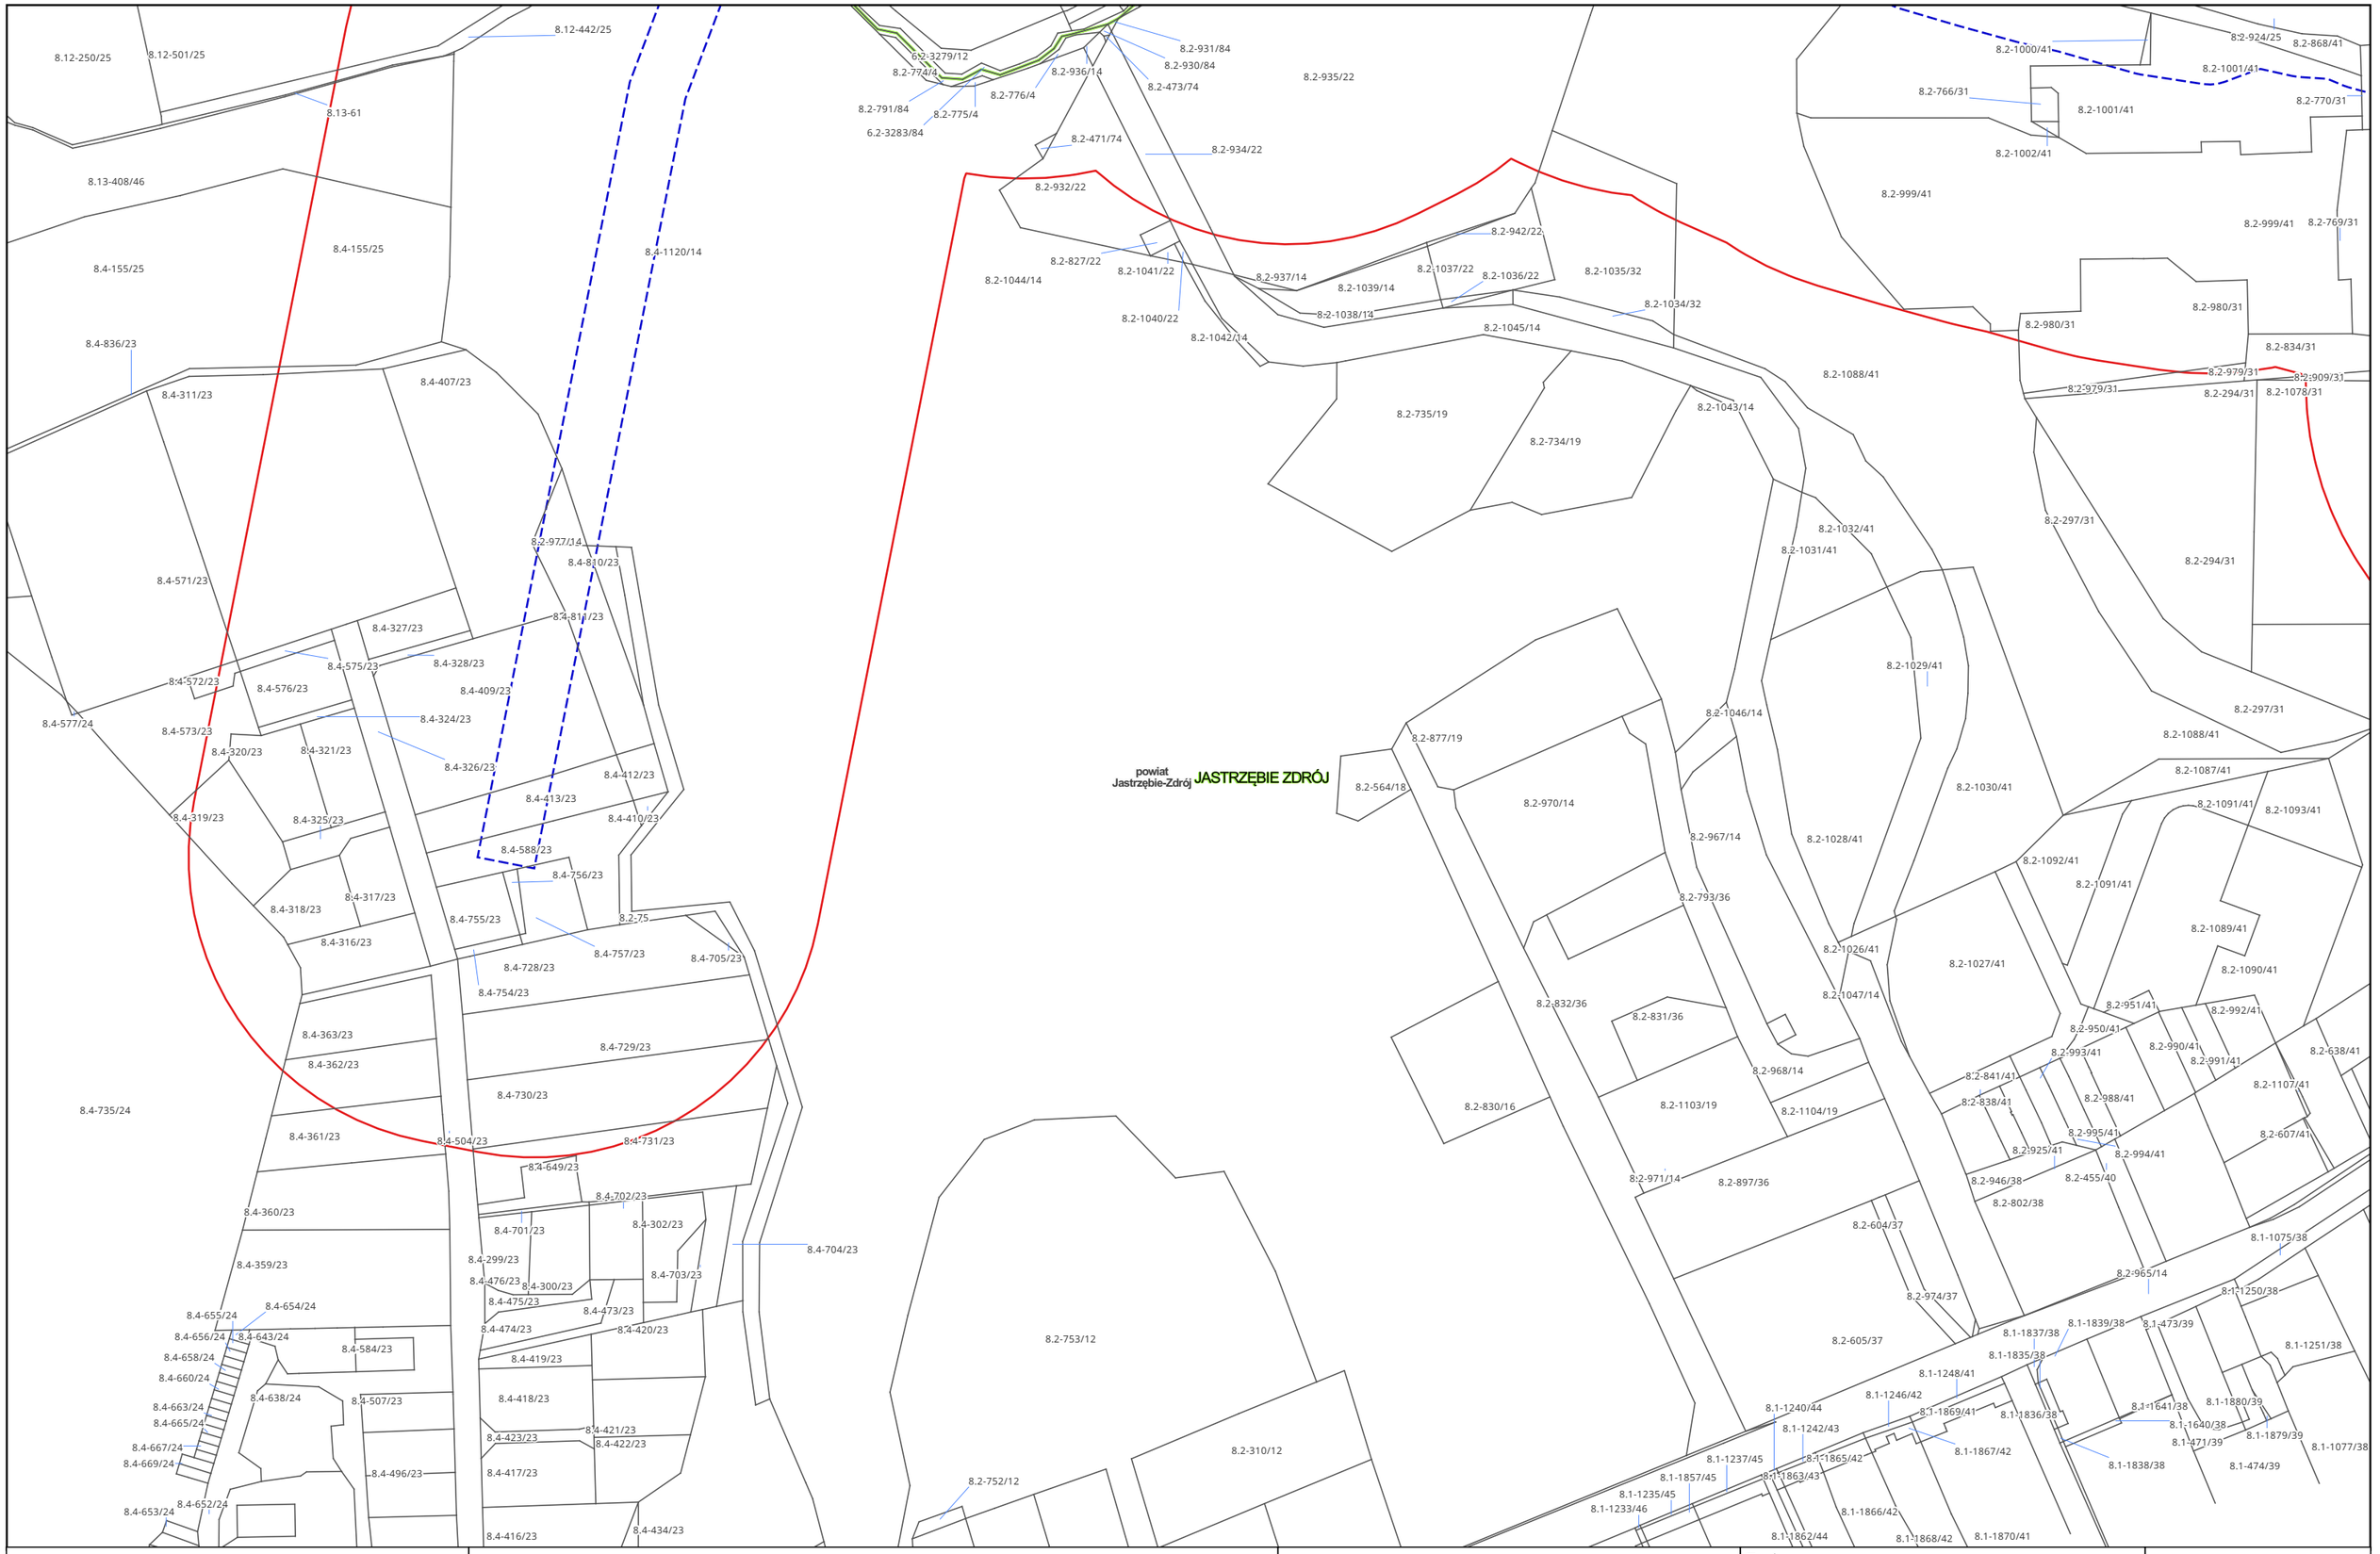

Zamawiający:

PORT POLSKA

Centralny Port Komunikacyjny Sp. z o.o.
Al. Jerozolimskie 142b,
02-305 Warszawa

Wykonawca:

DOHWA ENGINEERING

Dohwa Engineering Co., Ltd. (Lider)
adres korespondencyjny:
(Daechi-dong) 438 Samseong-ro,
Gangnam-gu, Seoul 06178,
Republika Korei

KOREA NATIONAL RAILWAY

KOREA NATIONAL RAILWAY (Partner)
adres korespondencyjny:
242 Jungang-ro, Dong-gu,
Daejeon 34618,
Republika Korei

Inwestycja:

PORT POLSKA

Rzeczpospolita Polska

Dofinansowane przez Unię Europejską

Projekt pn. „Utworzenie nowego połączenia transgranicznego na odcinku Katowice - Ostrawa sieci kompleksowej TEN-T (Etap I)" jest dofinansowany przez Unię Europejską z Instrumentu „Łącząc Europę"

Tytuł:
Mapa z przewidywanym terenem, na którym będzie realizowane przedsięwzięcie oraz obszarem, na który będzie oddziaływać przedsięwzięcie

0 25 50 m

Arkusz nr 151/203
Skala 1:2000
Data 10.2026
Format wydruku A3

JASTRZĘBIE DOLNE

powiat Jastrzębie-Zdrój

JASTRZĘBIE ZDRÓJ

LK 1180 T1

PK 152+500

Zamawiający:

PORT POLSKA

Centralny Port Komunikacyjny Sp. z o.o.
Al. Jerozolimskie 142b,
02-305 Warszawa

Wykonawca:

DOHWA ENGINEERING

Dohwa Engineering Co., Ltd. (Lider)
adres korespondencyjny:
(Daechi-dong) 438 Samseong-ro,
Gangnam-gu, Seoul 06178,
Republika Korei

KOREA NATIONAL RAILWAY

KOREA NATIONAL RAILWAY (Partner)
adres korespondencyjny:
242 Jungang-ro, Dong-gu,
Daejeon 34618,
Republika Korei

Inwestycja:

PORT POLSKA

Rzeczpospolita Polska

Dofinansowane przez Unię Europejską

Projekt pn. „Utworzenie nowego połączenia transgranicznego na odcinku Katowice - Ostrawa sieci kompleksowej TEN-T IEtap II" jest dofinansowany przez Unię Europejską z Instrumentu „Łącząc Europę"

Tytuł:

Mapa z przewidywanym terenem, na którym będzie realizowane przedsięwzięcie oraz obszarem, na który będzie oddziaływać przedsięwzięcie

0 25 50 m

Arkusz nr 152/203
Skala 1:2000
Data 10.2026
Format wydruku A3

JASTRZĘBIE DOLNE

JASTRZĘBIE ZDRÓJ

powiat Jastrzębie-Zdrój

LK 1180 T1

13+000

6.2-3576/26 6.2-754/26 6.2-757/26 6.2-3550/78 6.2-783/26 6.2-755/26 6.2-748/26 6.2-394/28 6.2-142/29 6.2-376/28 6.2-142/29 6.2-3232/234 6.2-3225/234 6.2-789/45 6.2-3231/234 6.2-3229/234 6.2-3226/234 6.2-858/45 6.2-859/45 6.2-3228/234 6.2-392/45 6.2-856/45 6.2-3674/45 6.2-3673/45 6.2-359/45 8.2-1113/84 8.2-1097/47 8.2-900/78 8.2-1094/47 8.2-1109/47 8.2-1095/47 8.2-697/54 8.2-192/54 8.2-703/54 8.2-704/54 8.2-556/54 8.2-706/52 8.2-709/52 8.2-861/54 8.2-710/52 8.2-712/52 8.2-711/52 8.2-620/54 8.2-718/54 8.2-618/54 8.2-621/54 8.2-129/53 8.2-1098/47 8.2-619/54 8.2-730/54 8.2-731/54 8.2-721/54 8.2-720/54 8.2-713/54 8.2-714/54 8.2-715/54 8.2-696/54 8.2-218/54 8.2-695/54 8.2-698/47 8.2-1102/47 8.2-700/54 8.2-699/47 8.2-860/54 8.2-1101/47 8.2-1099/62 8.2-1100/62 8.2-444/62 8.2-446/61 8.2-187/47 8.2-1075/54 8.2-1076/54 8.2-892/59 8.2-656/60 8.2-655/60 8.2-600/60 8.2-657/60 8.2-659/60 8.2-482/60 8.2-601/60 8.2-602/60 8.2-593/60 8.2-578/60 8.2-591/60 8.2-663/60 8.2-661/60 8.2-741/60 8.2-1025/60 8.2-664/60 8.2-954/60 8.2-1024/60 8.2-956/60 8.2-953/60 8.2-1005/60 8.2-742/60 8.2-589/60 8.2-901/60 8.2-590/60 8.2-592/60 8.2-588/60 8.2-1016/69 8.2-873/69 8.2-891/69 8.2-890/69 8.2-887/41 8.2-888/41 8.2-889/41 8.2-484/60 8.2-488/60 8.2-885/41 8.2-1009/41 8.2-911/31 8.2-1084/41 8.2-1077/31 8.2-1079/41 8.2-1083/41 8.2-1081/41 8.2-1080/41 8.2-1082/41 8.2-919/41 8.2-1078/31 8.2-294/31 8.2-912/31 8.2-1106/41 8.2-948/41 8.2-758/69 8.2-872/69 8.2-1018/41 8.2-1017/69 8.2-871/42 8.2-375/42 8.2-806/41 8.2-807/42 8.2-874/69 8.2-1663/38 8.2-870/42 8.2-804/41 8.2-1105/41 8.2-297/31 8.2-1088/41 8.2-1087/41 8.2-1091/41 8.2-1093/41 8.2-924/25 8.2-868/41 8.2-1001/41 8.2-770/31 8.2-762/68 8.2-884/41 8.2-896/65 8.2-981/41 8.2-982/41 8.2-882/41 8.2-879/65 8.2-999/41 8.2-769/31 8.2-996/41 8.2-997/41 8.2-975/41 8.2-900/78 8.2-357/41 8.2-358/41 8.2-980/31 8.2-834/31 8.2-979/31 8.2-909/31 8.2-294/31 8.2-1078/31 8.2-834/31 8.2-910/31 8.2-1089/41 8.2-1090/41 8.2-343/41 8.2-685/41 8.2-803/41 8.2-992/41 8.2-990/41 8.2-991/41 8.2-1108/41 8.2-431/41 8.2-684/41 8.2-1107/41 8.2-639/41 8.1-1745/81 8.1-1909/38 8.1-537/38 8.2-805/41 8.2-1019/41 8.1-192/38 8.1-193/38 8.1-838/38 8.1-837/38 8.1-840/38 8.1-996/38 8.1-1704/38 8.1-1664/38 8.1-1031/25 8.1-1032/25 8.1-1039/38 8.1-1461/25 8.1-1040/38 8.1-1668/38 8.1-1747/25 8.1-1030/25 8.1-189/38 8.1-1746/25 8.1-1080/38 8.1-1744/81 8.1-1743/81 8.1-1667/38 8.2-497/60 8.2-495/60 8.2-498/60 8.2-961/60 8.2-962/60 8.2-500/60 8.2-964/60 8.2-963/60 8.2-902/60 8.2-583/60 8.2-584/60 8.2-637/60 8.2-651/60 8.2-436/60 8.2-507/60 8.2-764/60 8.2-765/60 8.2-669/60 8.2-729/60 8.2-354/57 8.2-348/54 8.2-844/54 8.2-845/54 8.2-368/54 8.2-797/60 8.2-1085/54 8.2-1086/54 8.2-629/54 8.2-642/54 8.2-644/54 8.2-945/54 8.2-875/54 8.2-1117/54 8.2-1116/54 8.2-743/54 8.2-693/54 8.2-719/54 8.2-717/54 8.2-701/54 8.2-622/54 8.2-623/54 8.2-692/54 8.2-626/54 8.2-744/54 8.2-745/54 8.2-627/54 8.2-628/54 8.2-746/54 8.2-633/54 8.2-625/54 8.2-630/54 8.2-631/54 8.2-1007/54 8.2-1008/54 8.2-632/54 8.2-864/54 8.2-617/54 8.2-733/54 8.2-738/54 8.2-732/54 8.2-737/54 8.2-615/54 8.2-722/54 8.2-720/54 8.2-525/5 8.2-1529/5 8.2-2025/5 8.2-1815/25 8.2-2554/5 8.2-2555/5 8.2-1704/5 8.2-1816/25 8.2-1817/25 8.2-1818/25 8.2-526/5 8.2-1819/25 8.2-1774/19 8.2-1763/19 8.2-1821/19 8.2-1823/19 8.2-1824/19 8.2-1825/25 8.2-1825/25 8.2-1559/20 8.2-2619/25 8.2-2618/25 8.2-2621/25 8.2-2622/25 8.2-1772/19 8.2-1767/19 8.2-1766/19 8.2-2620/25 8.2-392/25 8.2-1563/20 8.2-515/20 8.2-1771/19 8.2-1765/19 8.5-1700/13 8.5-383/17 8.5-2594/110 8.5-373 8.5-371 8.5-2498/4 8.5-385/15 8.5-2254/110 8.5-1699/13 8.5-384/15 8.5-386/16 8.5-1820/25 8.5-374 8.5-1433/13 8.5-18 8.5-386/16 8.5-387/16 8.5-2555/5 8.5-1704/5 8.5-1704/5 8.5-1816/25 8.5-1817/25 8.5-1818/25 8.5-526/5 8.5-1819/25 8.5-1774/19 8.5-1763/19 8.5-1821/19 8.5-1823/19 8.5-1824/19 8.5-1825/25 8.5-1825/25 8.5-1559/20 8.5-2619/25 8.5-2618/25 8.5-2621/25 8.5-2622/25 8.5-1772/19 8.5-1767/19 8.5-1766/19 8.5-2620/25 8.5-392/25 8.5-1563/20 8.5-515/20 8.5-1771/19 8.5-1765/19

Zamawiający:
PORT POLSKA
Centralny Port Komunikacyjny Sp. z o.o.
Al. Jerozolimskie 142b,
02-305 Warszawa

Wykonawca:
DOHWA ENGINEERING
Dohwa Engineering Co., Ltd. (Lider)
adres korespondencyjny:
(Daechi-dong) 438 Samseong-ro,
Gangnam-gu, Seoul 06178,
Republika Korei


KOREA NATIONAL RAILWAY
KOREA NATIONAL RAILWAY (Partner)
adres korespondencyjny:
242 Jungang-ro, Dong-gu,
Daejeon 34618,
Republika Korei

Inwestycja:
PORT POLSKA
Rzeczpospolita Polska
Dofinansowane przez Unię Europejską
Projekt pn. „Utworzenie nowego połączenia transgranicznego na odcinku Katowice - Ostrawa sieci kompleksowej TEN-T (Etap I)" jest dofinansowany przez Unię Europejską z Instrumentu „Łącząc Europę"

Tytuł:
Mapa z przewidywanym terenem, na którym będzie realizowane przedsięwzięcie oraz obszarem, na który będzie oddziaływać przedsięwzięcie

0 25 50 m

Arkusz nr 153/203
Skala 1:2000
Data 10.2026
Format wydruku A3

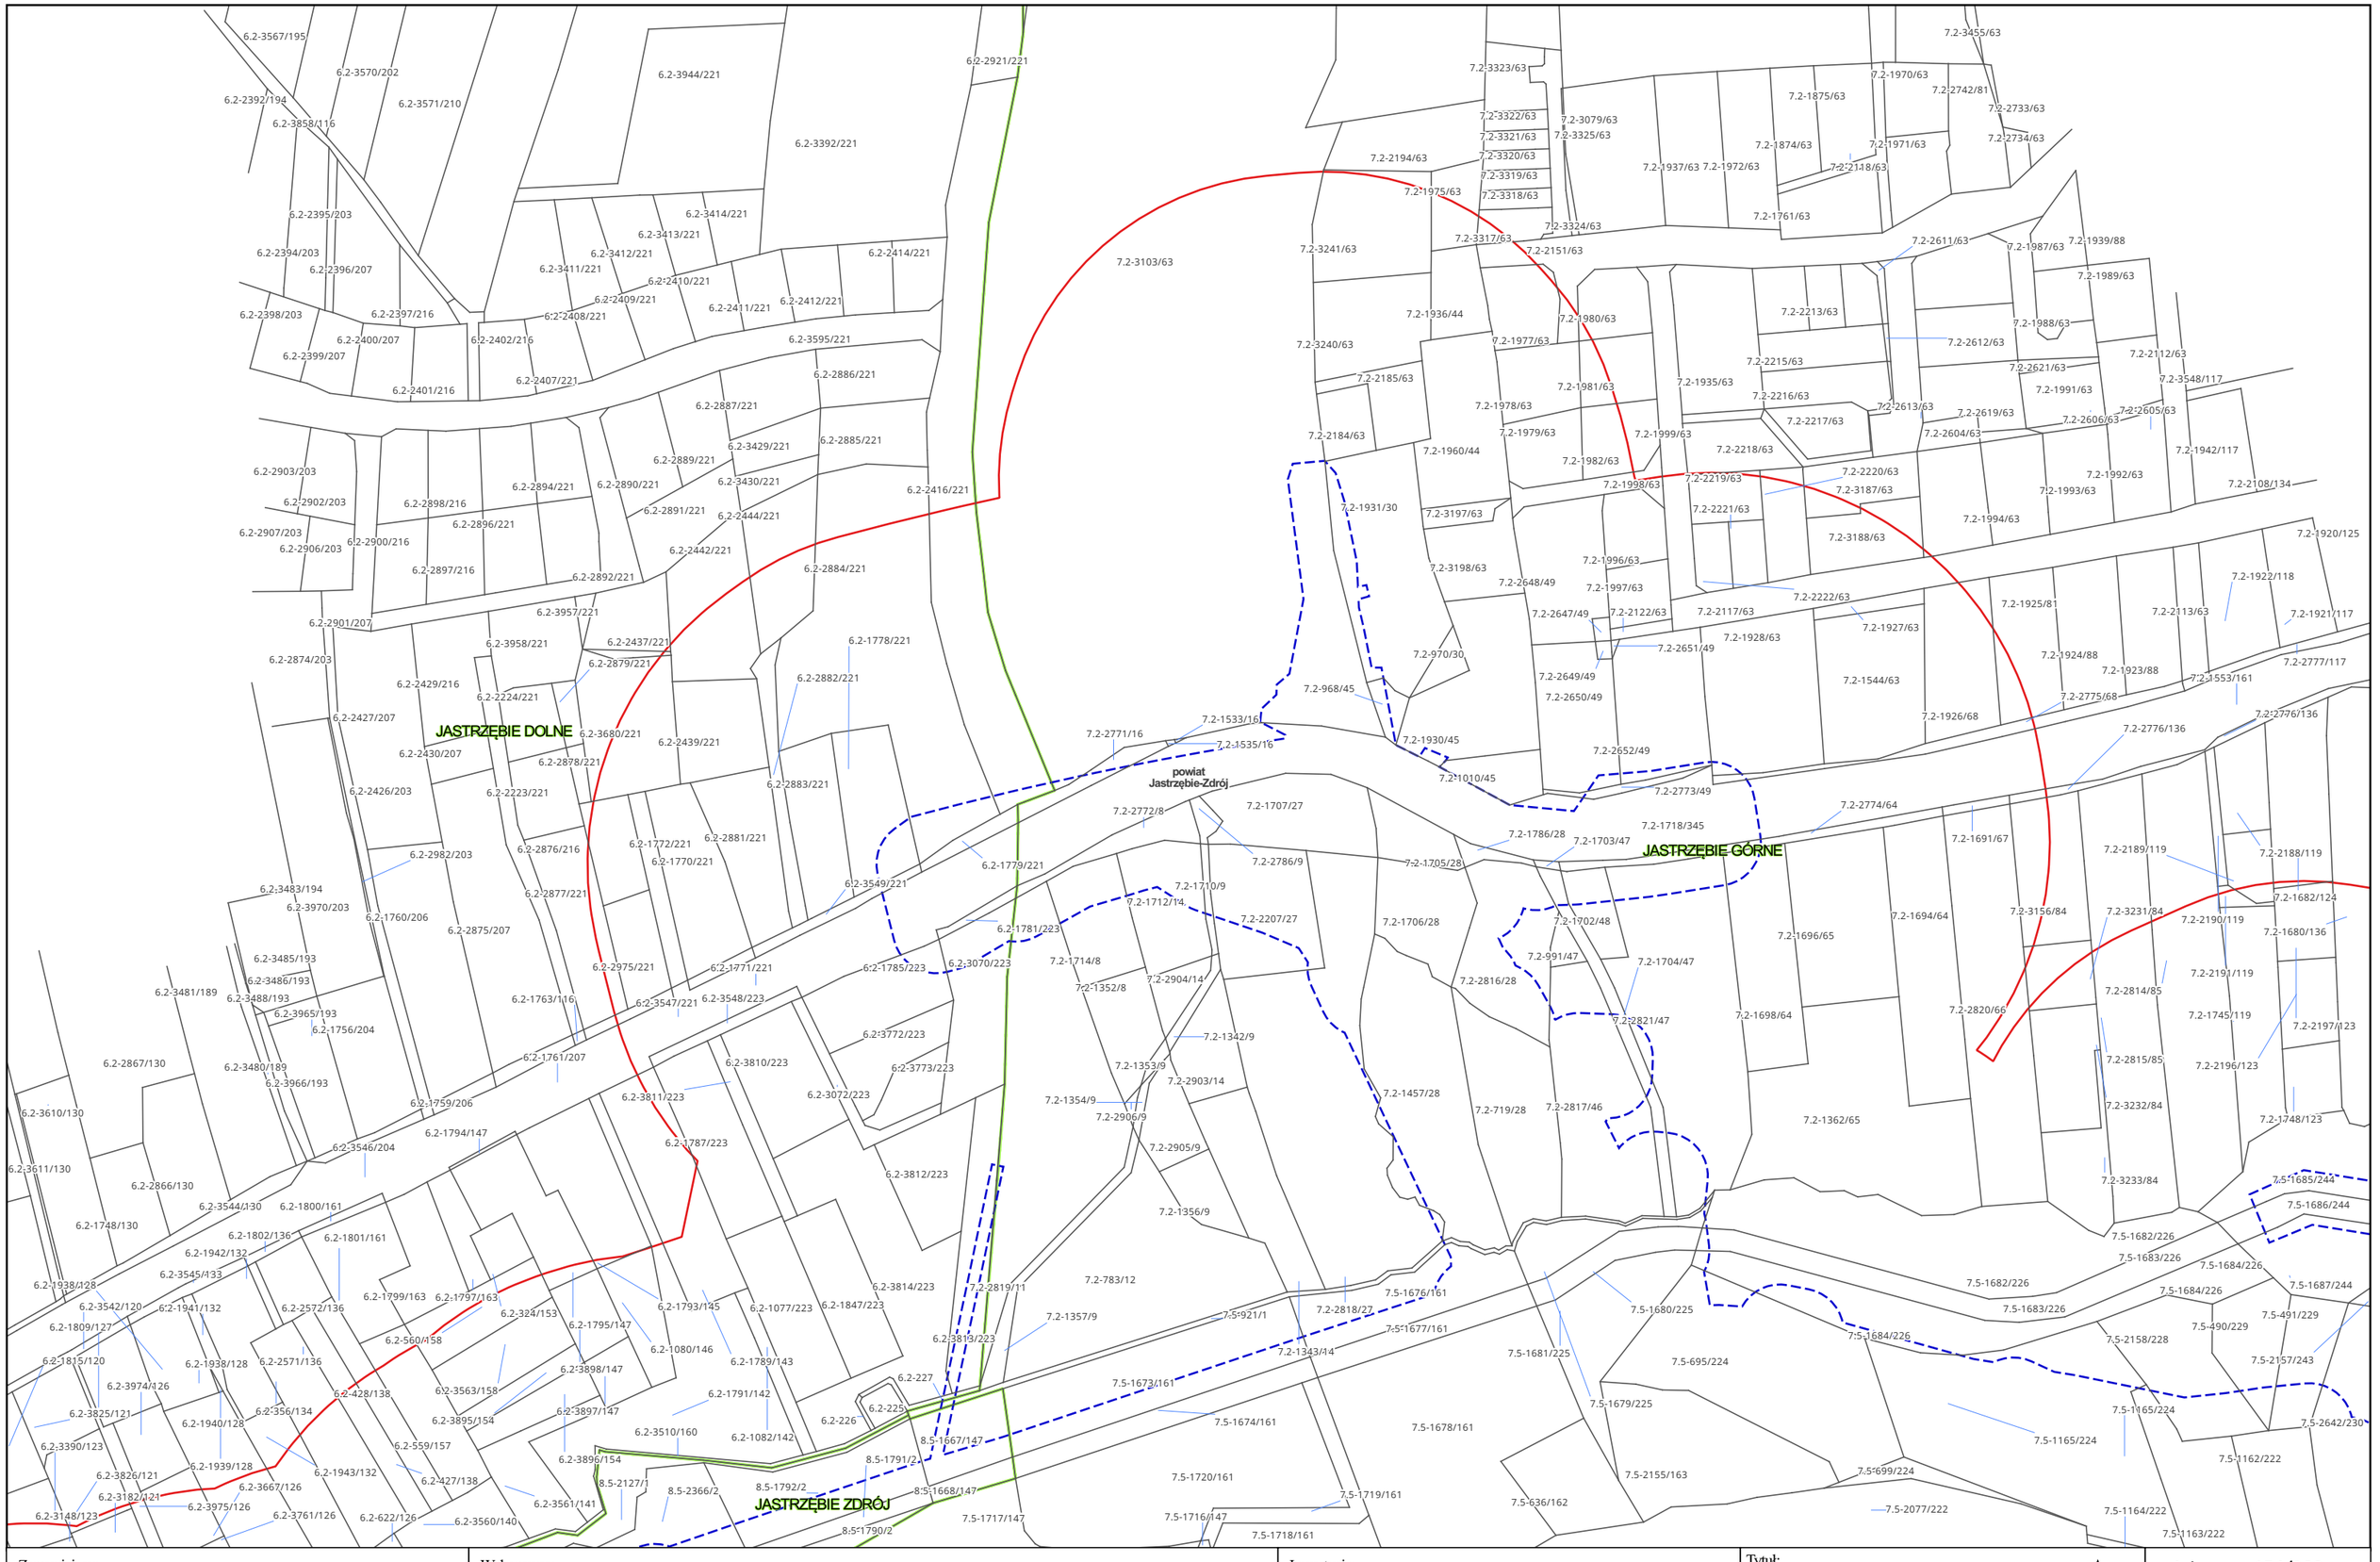

Zamawiający:

PORT POLSKA

Centralny Port Komunikacyjny Sp. z o.o.
Al. Jerozolimskie 142b,
02-305 Warszawa

Wykonawca:

DOHWA ENGINEERING

Dohwa Engineering Co., Ltd. (Lider)
adres korespondencyjny:
(Daechi-dong) 438 Samseong-ro,
Gangnam-gu, Seoul 06178,
Republika Korei

KOREA NATIONAL RAILWAY

KOREA NATIONAL RAILWAY (Partner)
adres korespondencyjny:
242 Jungang-ro, Dong-gu,
Daejeon 34618,
Republika Korei

Inwestycja:

PORT POLSKA

Rzeczpospolita Polska


Dofinansowane przez Unię Europejską

Projekt pn. „Utworzenie nowego połączenia transgranicznego na odcinku Katowice - Ostrawa sieci kompleksowej TEN-T (Etap II" jest dofinansowany przez Unię Europejską z Instrumentu „Łącząc Europę"

Tytuł:
Mapa z przewidywanym terenem, na którym będzie realizowane przedsięwzięcie oraz obszarem, na który będzie oddziaływać przedsięwzięcie

0 25 50 m

Arkusz nr 154/203
Skala 1:2000
Data 10.2026
Format wydruku A3

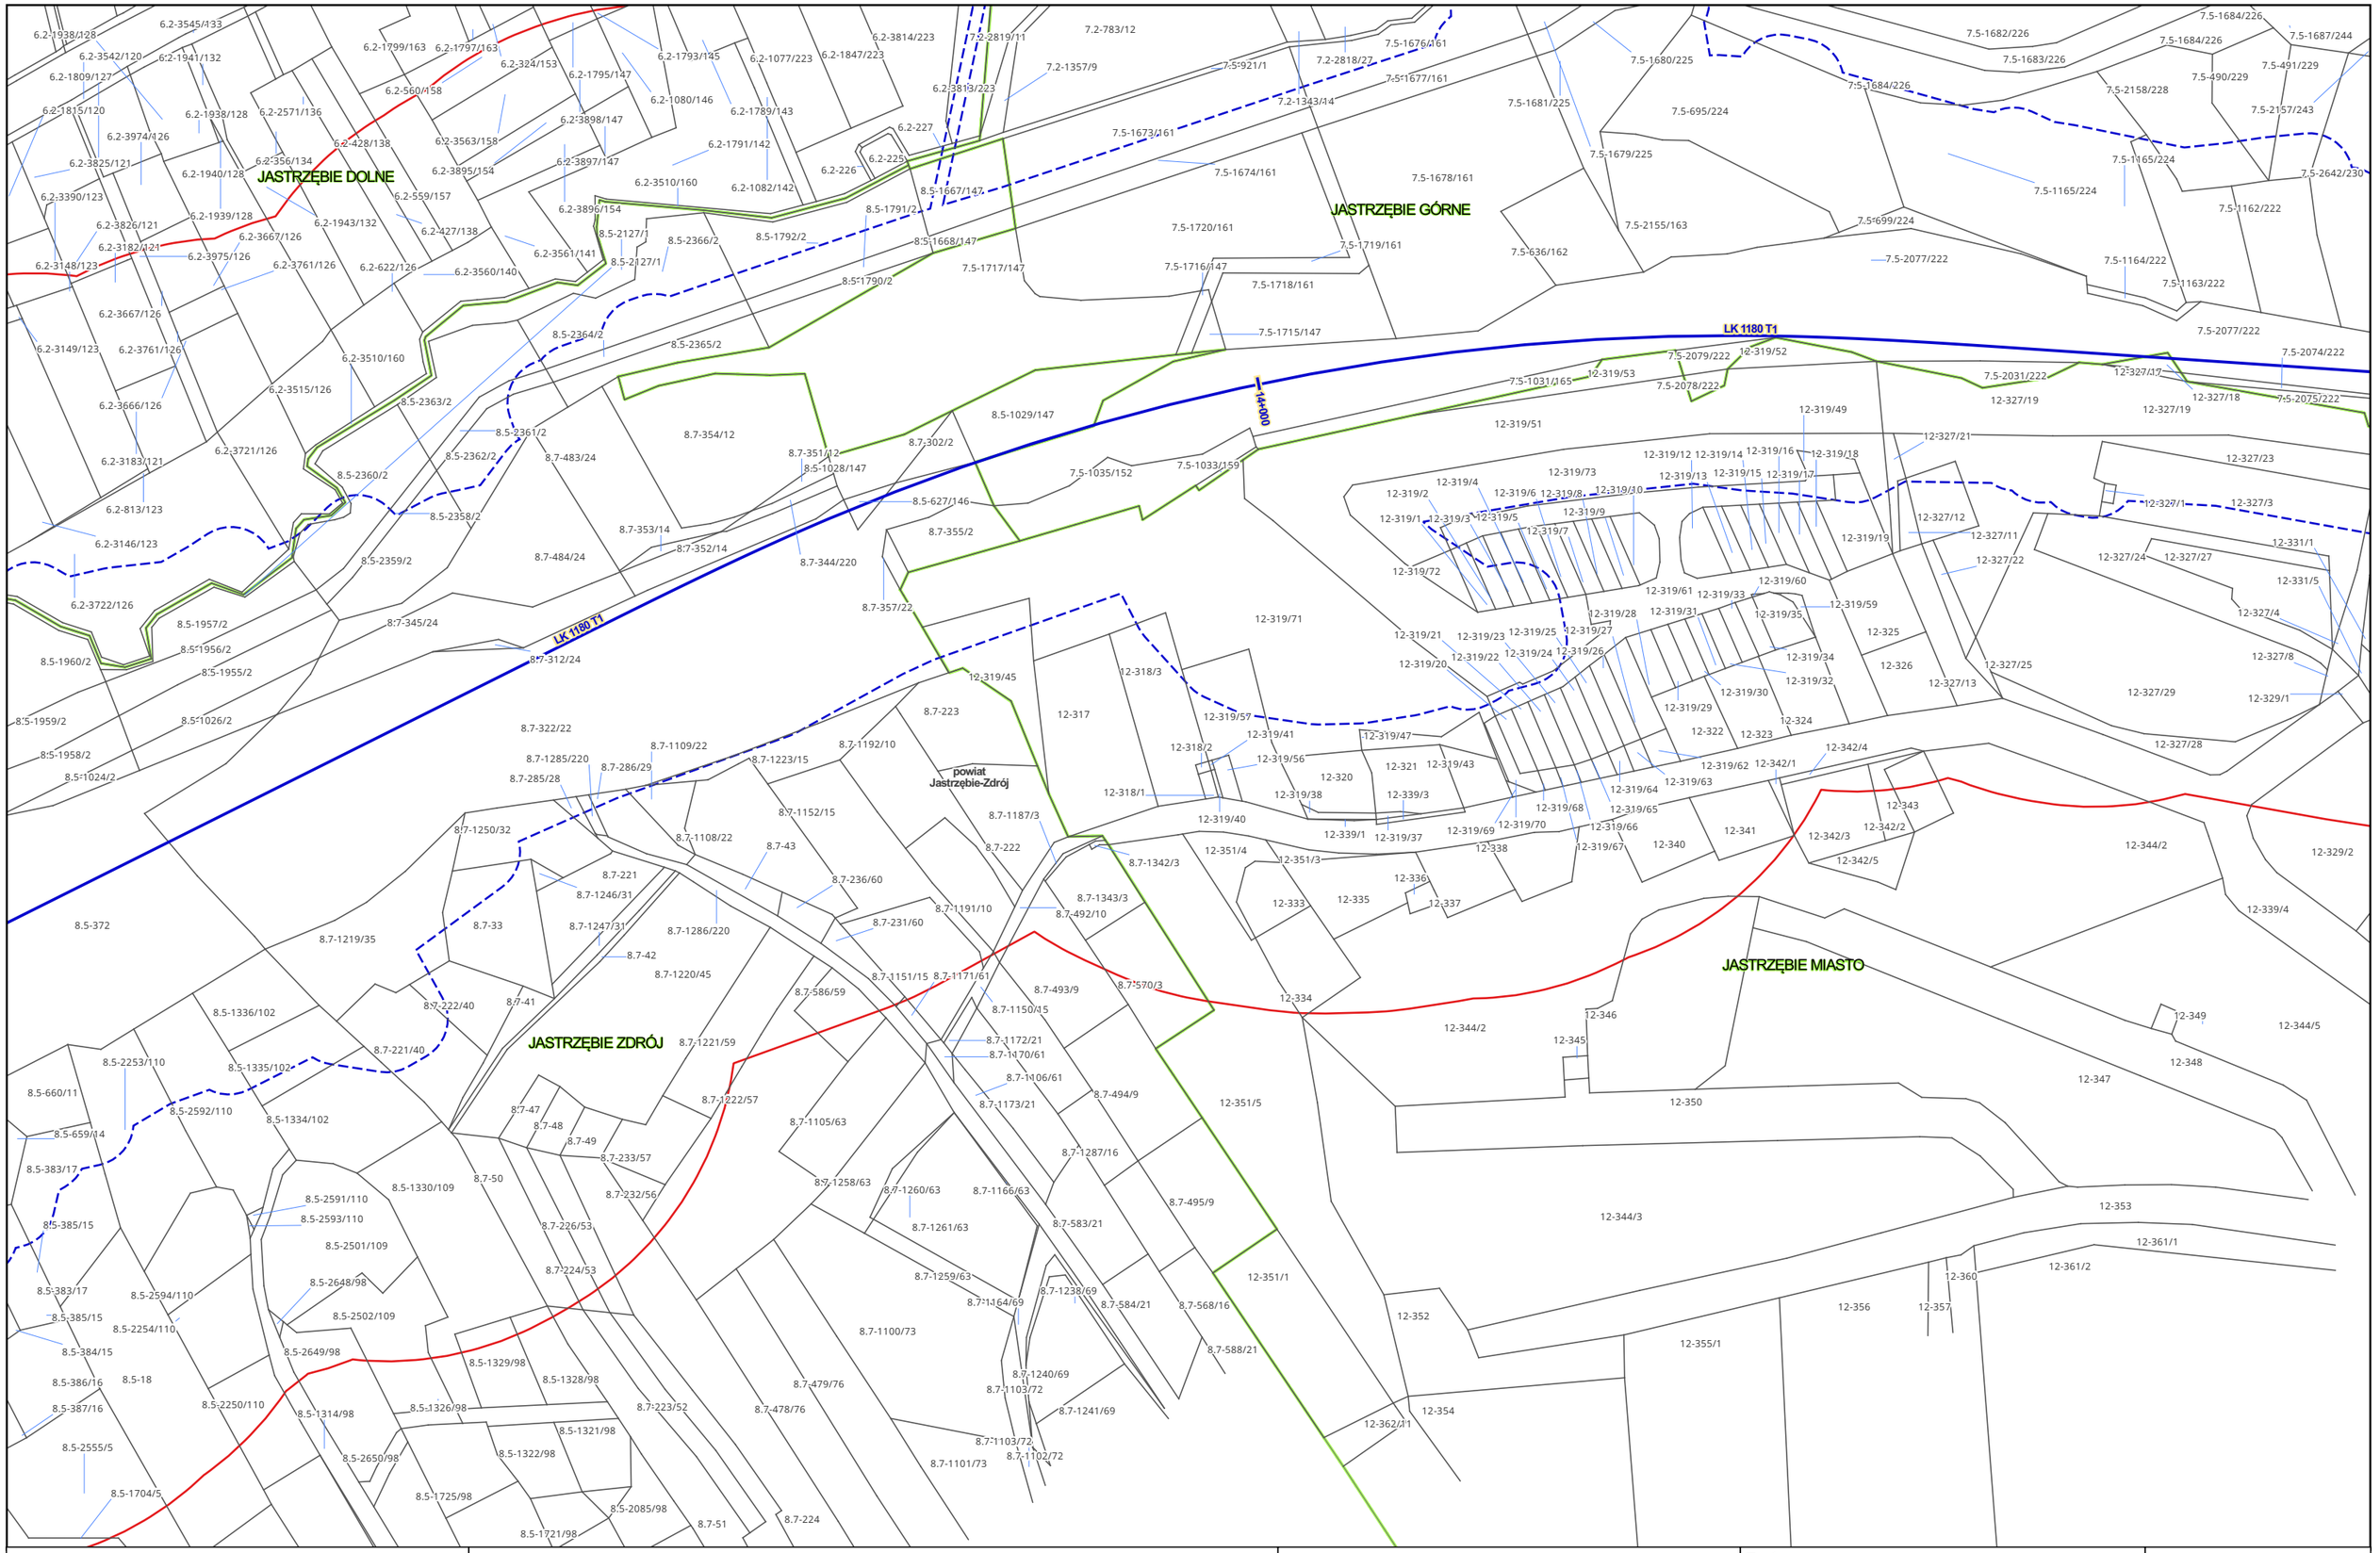

Zamawiający:

PORT POLSKA

Centralny Port Komunikacyjny Sp. z o.o.
Al. Jerozolimskie 142b,
02-305 Warszawa

Wykonawca:

DOHWA ENGINEERING

Dohwa Engineering Co., Ltd. (Lider)
adres korespondencyjny:
(Daechi-dong) 438 Samseong-ro,
Gangnam-gu, Seoul 06178,
Republika Korei

KOREA NATIONAL RAILWAY

KOREA NATIONAL RAILWAY (Partner)
adres korespondencyjny:
242 Jungang-ro, Dong-gu,
Daejeon 34618,
Republika Korei

Inwestycja:

PORT POLSKA

Rzeczpospolita Polska

Dofinansowane przez Unię Europejską

Projekt pn. „Utworzenie nowego połączenia transgranicznego na odcinku Katowice - Ostrawa sieci kompleksowej TEN-T (Etap I)" jest dofinansowany przez Unię Europejską z Instrumentu „Łącząc Europę"

Tytuł:
Mapa z przewidywanym terenem, na którym będzie realizowane przedsięwzięcie oraz obszarem, na który będzie oddziaływać przedsięwzięcie

0 25 50 m

Arkusz nr 155/203
Skala 1:2000
Data 10.2026
Format wydruku A3

JASTRZĘBIE GÓRNE

JASTRZĘBIE MIASTO

powiat Jastrzębie-Zdrój

LK 1180 T1

14+500

15+000

Zamawiający:

PORT POLSKA

Centralny Port Komunikacyjny Sp. z o.o.
Al. Jerozolimskie 142b,
02-305 Warszawa

Wykonawca:

DOHWA ENGINEERING

Dohwa Engineering Co., Ltd. (Lider)
adres korespondencyjny:
(Daechi-dong) 438 Samseong-ro,
Gangnam-gu, Seoul 06178,
Republika Korei

KOREA NATIONAL RAILWAY

KOREA NATIONAL RAILWAY (Partner)
adres korespondencyjny:
242 Jungang-ro, Dong-gu,
Daejeon 34618,
Republika Korei

Inwestycja:

PORT POLSKA

Rzeczpospolita Polska

Dofinansowane przez Unię Europejską


Projekt pn. „Utworzenie nowego połączenia transgranicznego na odcinku Katowice - Ostrawa sieci kompleksowej TEN-T (Etap II)" jest dofinansowany przez Unię Europejską z Instrumentu „Łącząc Europę"

Tytuł:

Mapa z przewidywanym terenem, na którym będzie realizowane przedsięwzięcie oraz obszarem, na który będzie oddziaływać przedsięwzięcie

0 25 50 m

Arkusz nr 156/203
Skala 1:2000
Data 10.2026
Format wydruku A3

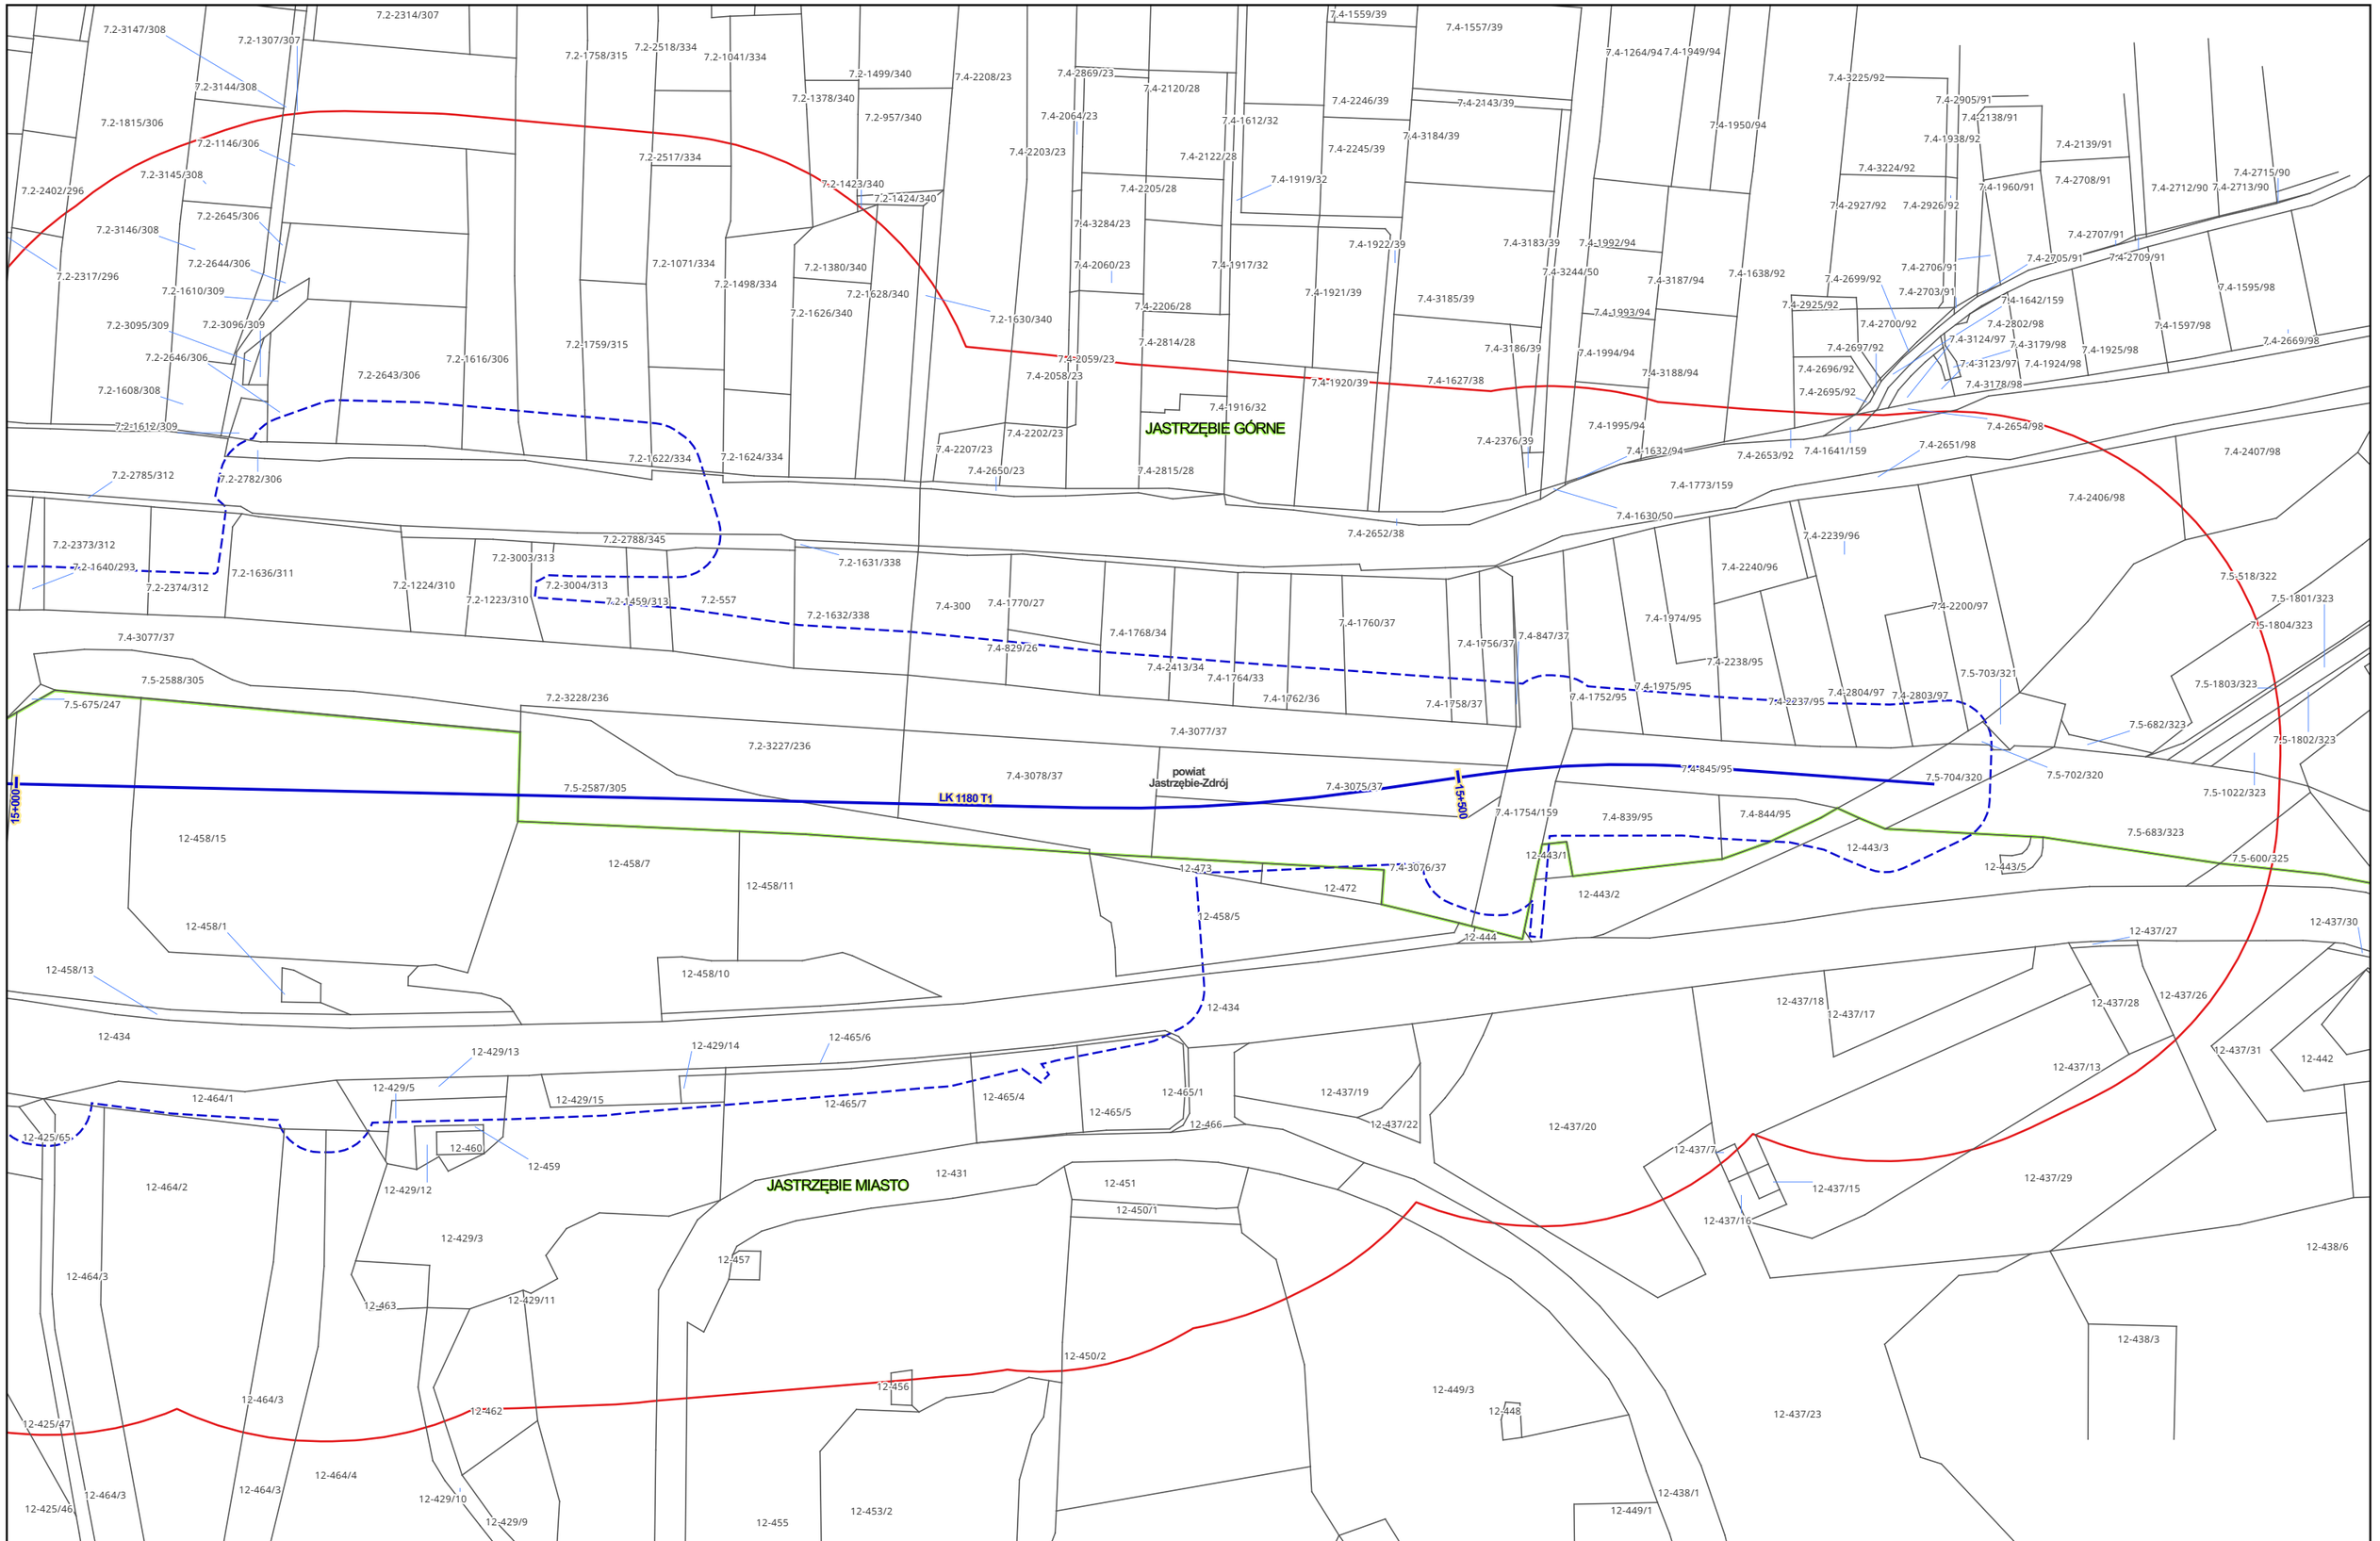

Zamawiający: PORT POLSKA	Centralny Port Komunikacyjny Sp. z o.o. Al. Jerozolimskie 142b, 02-305 Warszawa	Wykonawca: DOHWA ENGINEERING	Dohwa Engineering Co., Ltd. (Lider) adres korespondencyjny: (Daechi-dong) 438 Samseong-ro, Gangnam-gu, Seoul 06178, Republika Korei KOREA NATIONAL RAILWAY (Partner) adres korespondencyjny: 242 Jungang-ro, Dong-gu, Daejeon 34618, Republika Korei	Inwestycja: PORT POLSKA Rzeczpospolita Polska Dofinansowane przez Unię Europejską Projekt pn. „Utworzenie nowego połączenia transgranicznego na odcinku Katowice - Ostrawa sieci kompleksowej TEN-T (Etap I)" jest dofinansowany przez Unię Europejską z Instrumentu „Łącząc Europę"	Tytuł: Mapa z przewidywanym terenem, na którym będzie realizowane przedsięwzięcie oraz obszarem, na który będzie oddziaływać przedsięwzięcie	Arkusz nr 157/203 Skala 1:2000 Data 10.2026 Format wydruku A3

powiat wodzisławski

MSZANA

LK 1181

LK 1180 T1

LK 170 T1

1+500

Zamawiający:

Centralny Port Komunikacyjny Sp. z o.o.
Al. Jerozolimskie 142b,
02-305 Warszawa

Wykonawca:

Dohwa Engineering Co., Ltd. (Lider)
adres korespondencyjny:
(Daechi-dong) 438 Samseong-ro,
Gangnam-gu, Seoul 06178,
Republika Korei

KOREA NATIONAL RAILWAY (Partner)
adres korespondencyjny:
242 Jungang-ro, Dong-gu,
Daejeon 34618,
Republika Korei

Inwestycja:

Rzeczpospolita Polska

Dofinansowane przez Unię Europejską


Projekt pn. „Utworzenie nowego połączenia transgranicznego na odcinku Katowice - Ostrawa sieci kompleksowej TEN-T (Etap I)" jest dofinansowany przez Unię Europejską z Instrumentu „Łącząc Europę"

Tytuł:

Mapa z przewidywanym terenem, na którym będzie realizowane przedsięwzięcie oraz obszarem, na który będzie oddziaływać przedsięwzięcie

0 25 50 m

Arkusz nr 158/203
Skala 1:2000
Data 10.2026
Format wydruku A3

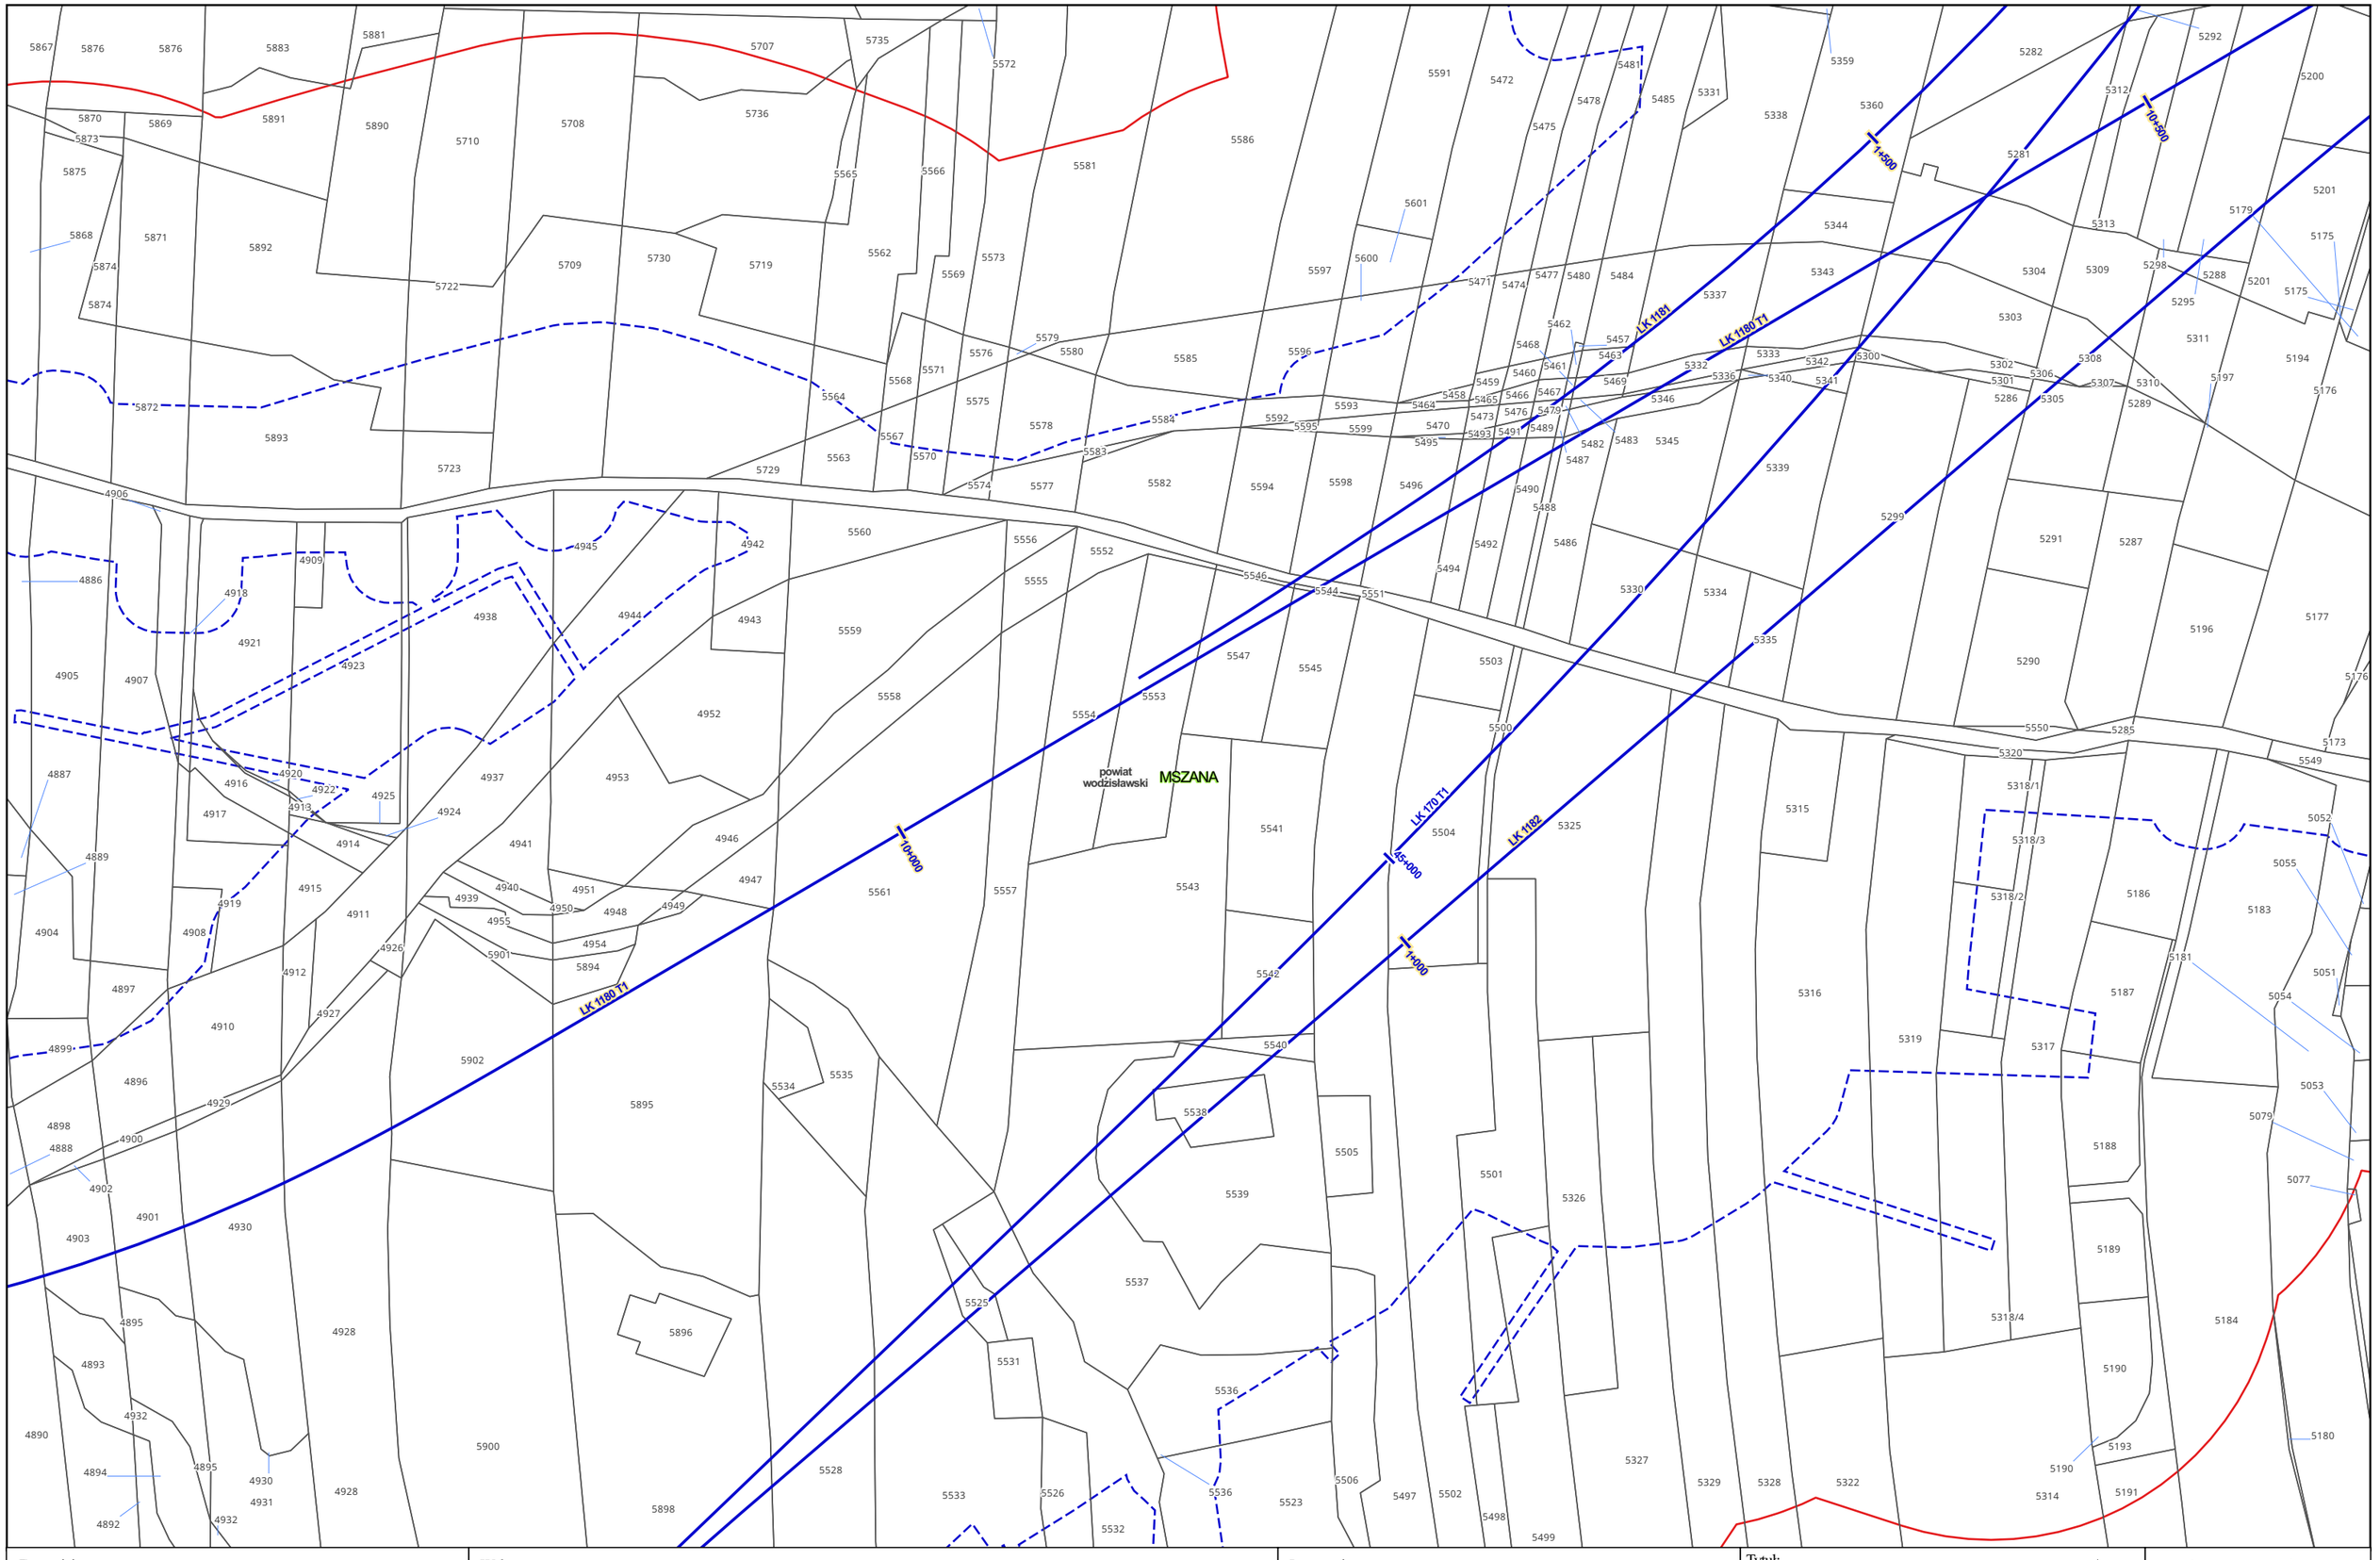

Zamawiający:
PORT POLSKA
Centralny Port Komunikacyjny Sp. z o.o.
Al. Jerozolimskie 142b,
02-305 Warszawa

Wykonawca:
DOHWA ENGINEERING
Dohwa Engineering Co., Ltd. (Lider)
adres korespondencyjny:
(Daechi-dong) 438 Samseong-ro,
Gangnam-gu, Seoul 06178,
Republika Korei

KOREA NATIONAL RAILWAY
KOREA NATIONAL RAILWAY (Partner)
adres korespondencyjny:
242 Jungang-ro, Dong-gu,
Daejeon 34618,
Republika Korei

Inwestycja:
PORT POLSKA
Rzeczpospolita Polska
Dofinansowane przez Unię Europejską
Projekt pn. „Utworzenie nowego połączenia transgranicznego na odcinku Katowice - Ostrawa sieci kompleksowej TEN-T (Etap I)" jest dofinansowany przez Unię Europejską z Instrumentu „Łącząc Europę"

Tytuł:
Mapa z przewidywanym terenem, na którym będzie realizowane przedsięwzięcie oraz obszarem, na który będzie oddziaływać przedsięwzięcie

0 25 50 m

Arkusz nr 159/203
Skala 1:2000
Data 10.2026
Format wydruku A3

SKRZYSZÓW

MOSZCZENICA

powiat Jastrzębie-Zdrój

powiat wodzisławski

MSZANA

Gmina Godów

Gmina Mszana

Gmina Jastrzębie-Zdrój

LK 1180 T1

LK 1183

0+000

9+600

Zamawiający:

PORT POLSKA

Centralny Port Komunikacyjny Sp. z o.o.
Al. Jerozolimskie 142b,
02-305 Warszawa

Wykonawca:

DOHWA ENGINEERING

Dohwa Engineering Co., Ltd. (Lider)
adres korespondencyjny:
(Daechi-dong) 438 Samseong-ro,
Gangnam-gu, Seoul 06178,
Republika Korei

KOREA NATIONAL RAILWAY

KOREA NATIONAL RAILWAY (Partner)
adres korespondencyjny:
242 Jungang-ro, Dong-gu,
Daejeon 34618,
Republika Korei

Inwestycja:

PORT POLSKA

Rzeczpospolita Polska

Dofinansowane przez Unię Europejską


Projekt pn. „Utworzenie nowego połączenia transgranicznego na odcinku Katowice - Ostrawa sieci kompleksowej TEN-T (Etap I)" jest dofinansowany przez Unię Europejską z Instrumentu „Łącząc Europę"

Tytuł:

Mapa z przewidywanym terenem, na którym będzie realizowane przedsięwzięcie oraz obszarem, na który będzie oddziaływać przedsięwzięcie

0 25 50 m

Arkusz nr 160/203
Skala 1:2000
Data 10.2026
Format wydruku A3

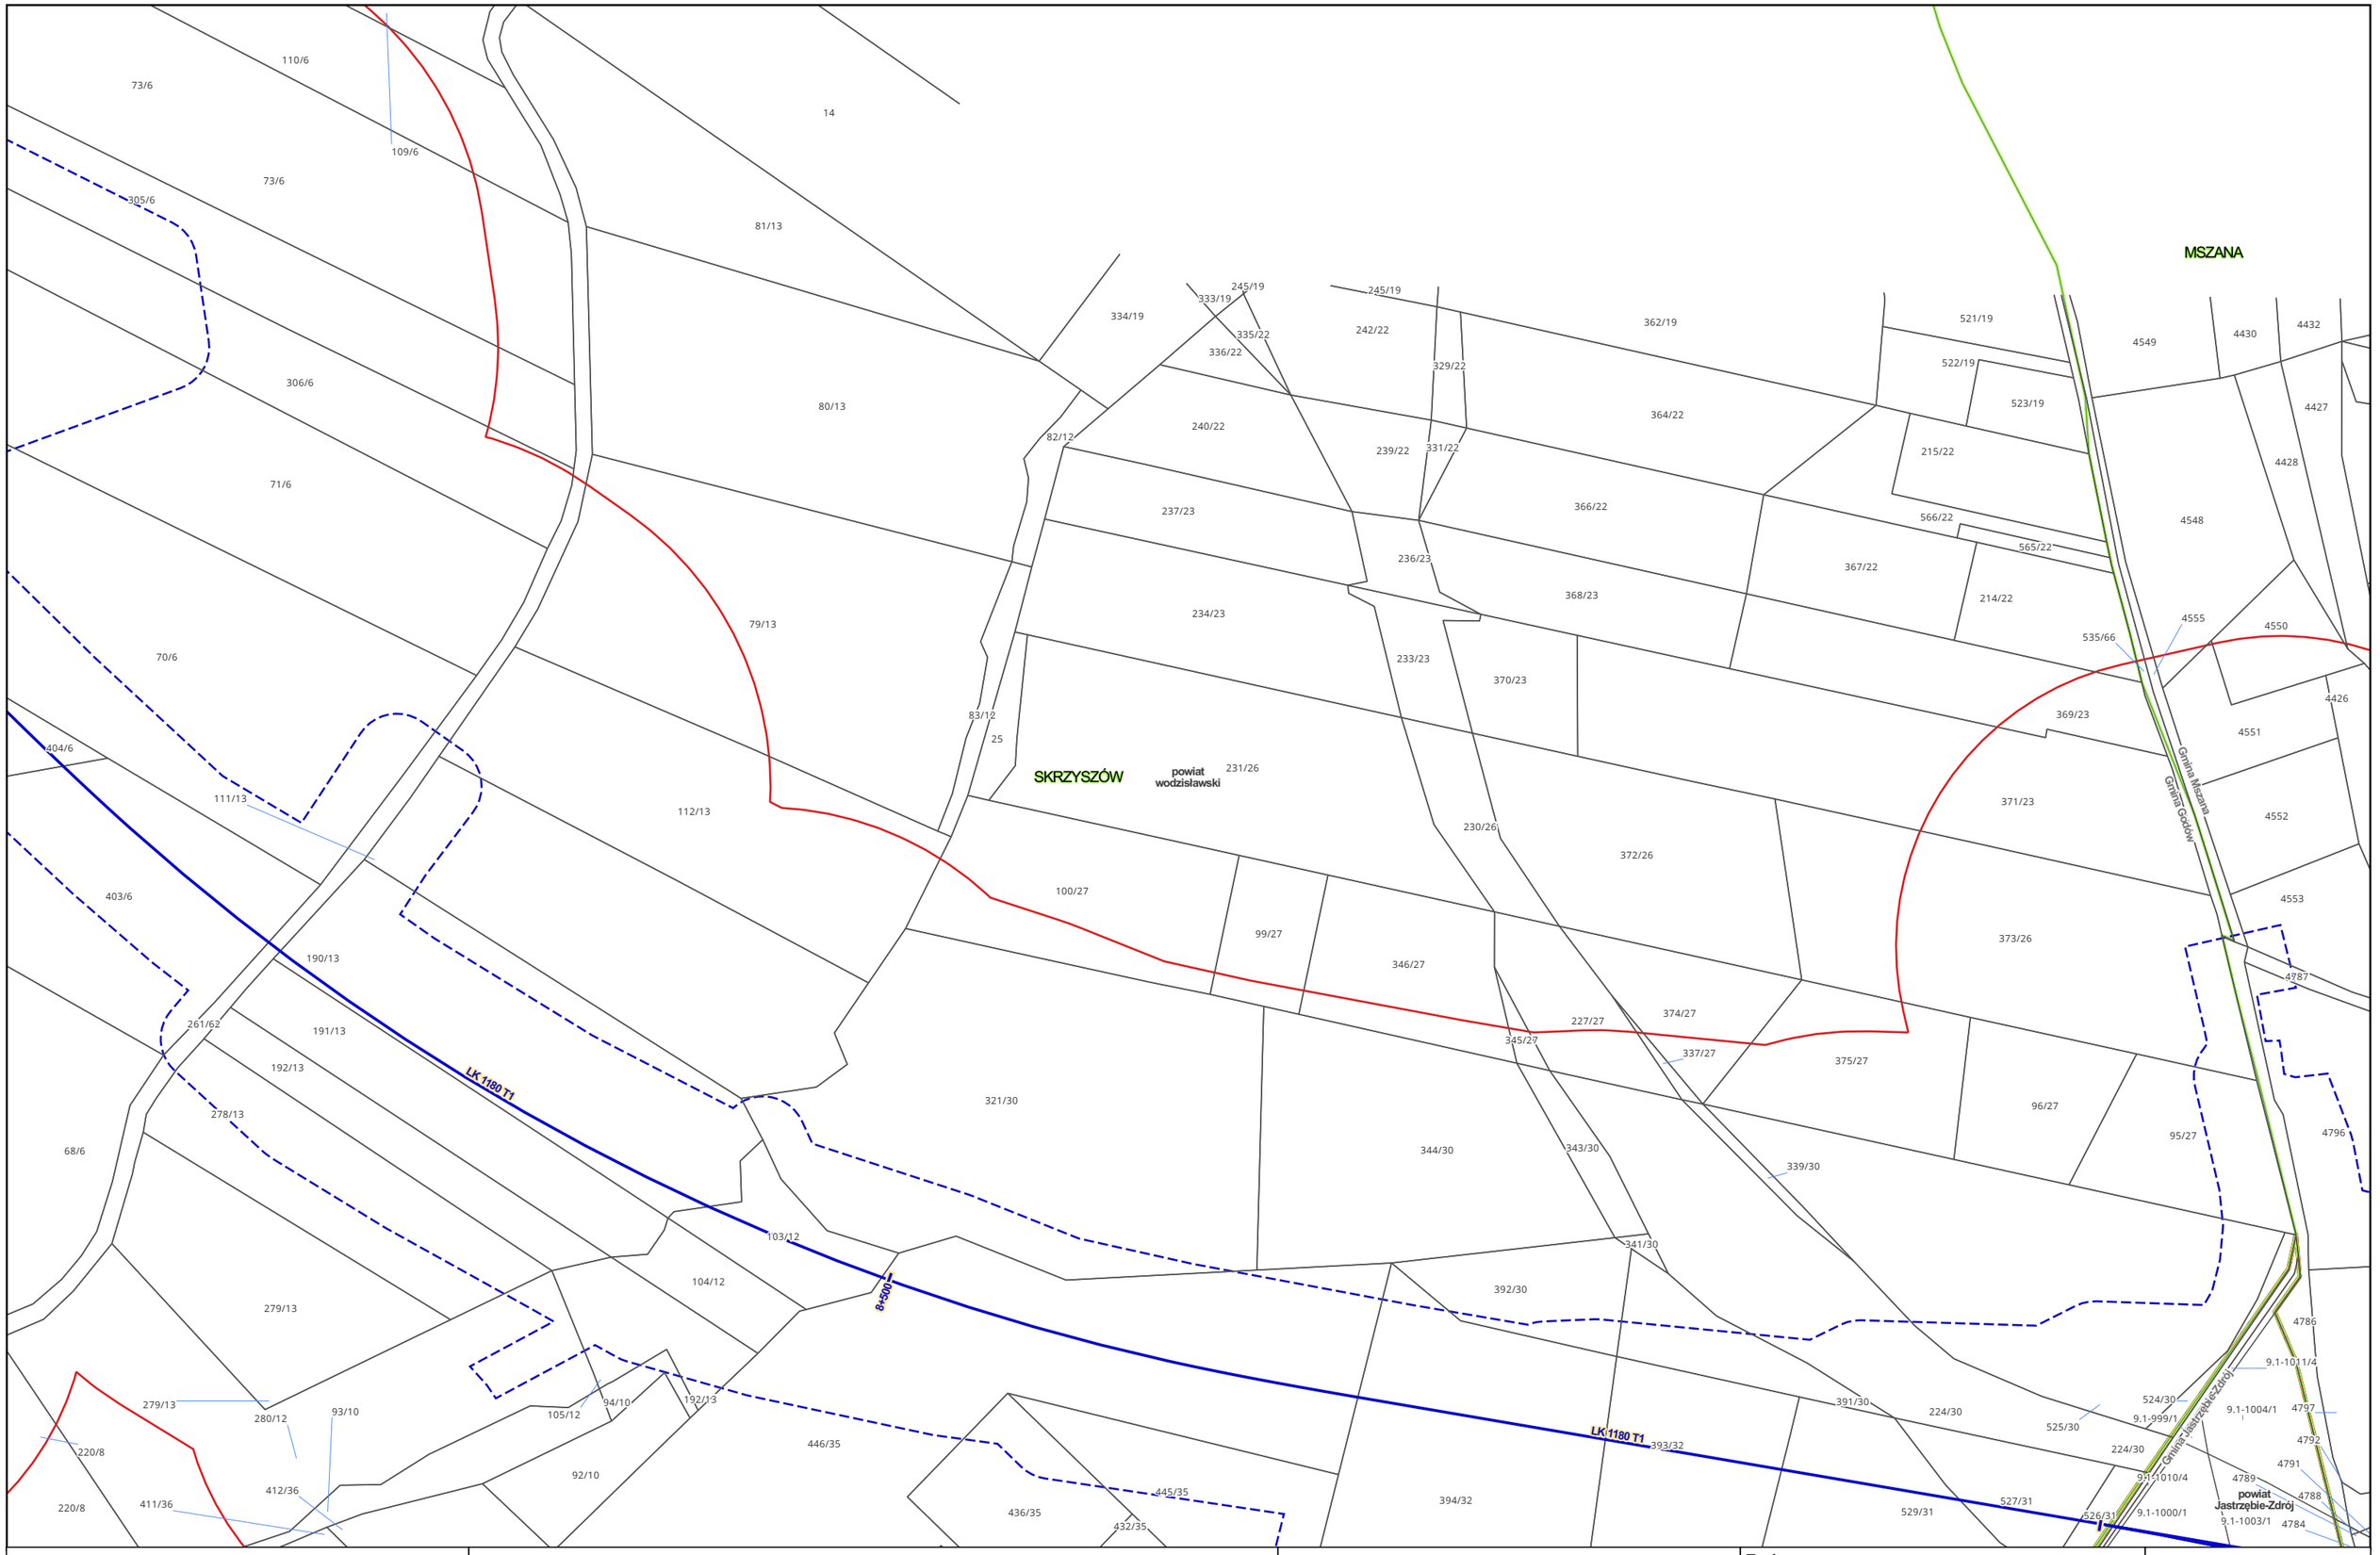

Zamawiający:

PORT POLSKA

Centralny Port Komunikacyjny Sp. z o.o.
Al. Jerozolimskie 142b,
02-305 Warszawa

Wykonawca:

DOHWA ENGINEERING

Dohwa Engineering Co., Ltd. (Lider)
adres korespondencyjny:
(Daechi-dong) 438 Samseong-ro,
Gangnam-gu, Seoul 06178,
Republika Korei

KOREA NATIONAL RAILWAY

KOREA NATIONAL RAILWAY (Partner)
adres korespondencyjny:
242 Jungang-ro, Dong-gu,
Daejeon 34618,
Republika Korei

Inwestycja:

PORT POLSKA

Rzeczpospolita Polska


Dofinansowane przez Unię Europejską

Projekt pn. „Utworzenie nowego połączenia transgranicznego na odcinku Katowice - Ostrawa sieci kompleksowej TEN-T (Etap I)" jest dofinansowany przez Unię Europejską z Instrumentu „Łącząc Europę"

Tytuł:
Mapa z przewidywanym terenem, na którym będzie realizowane przedsięwzięcie oraz obszarem, na który będzie oddziaływać przedsięwzięcie

0 25 50 m

Arkusz nr 161/203
Skala 1:2000
Data 10.2026
Format wydruku A3

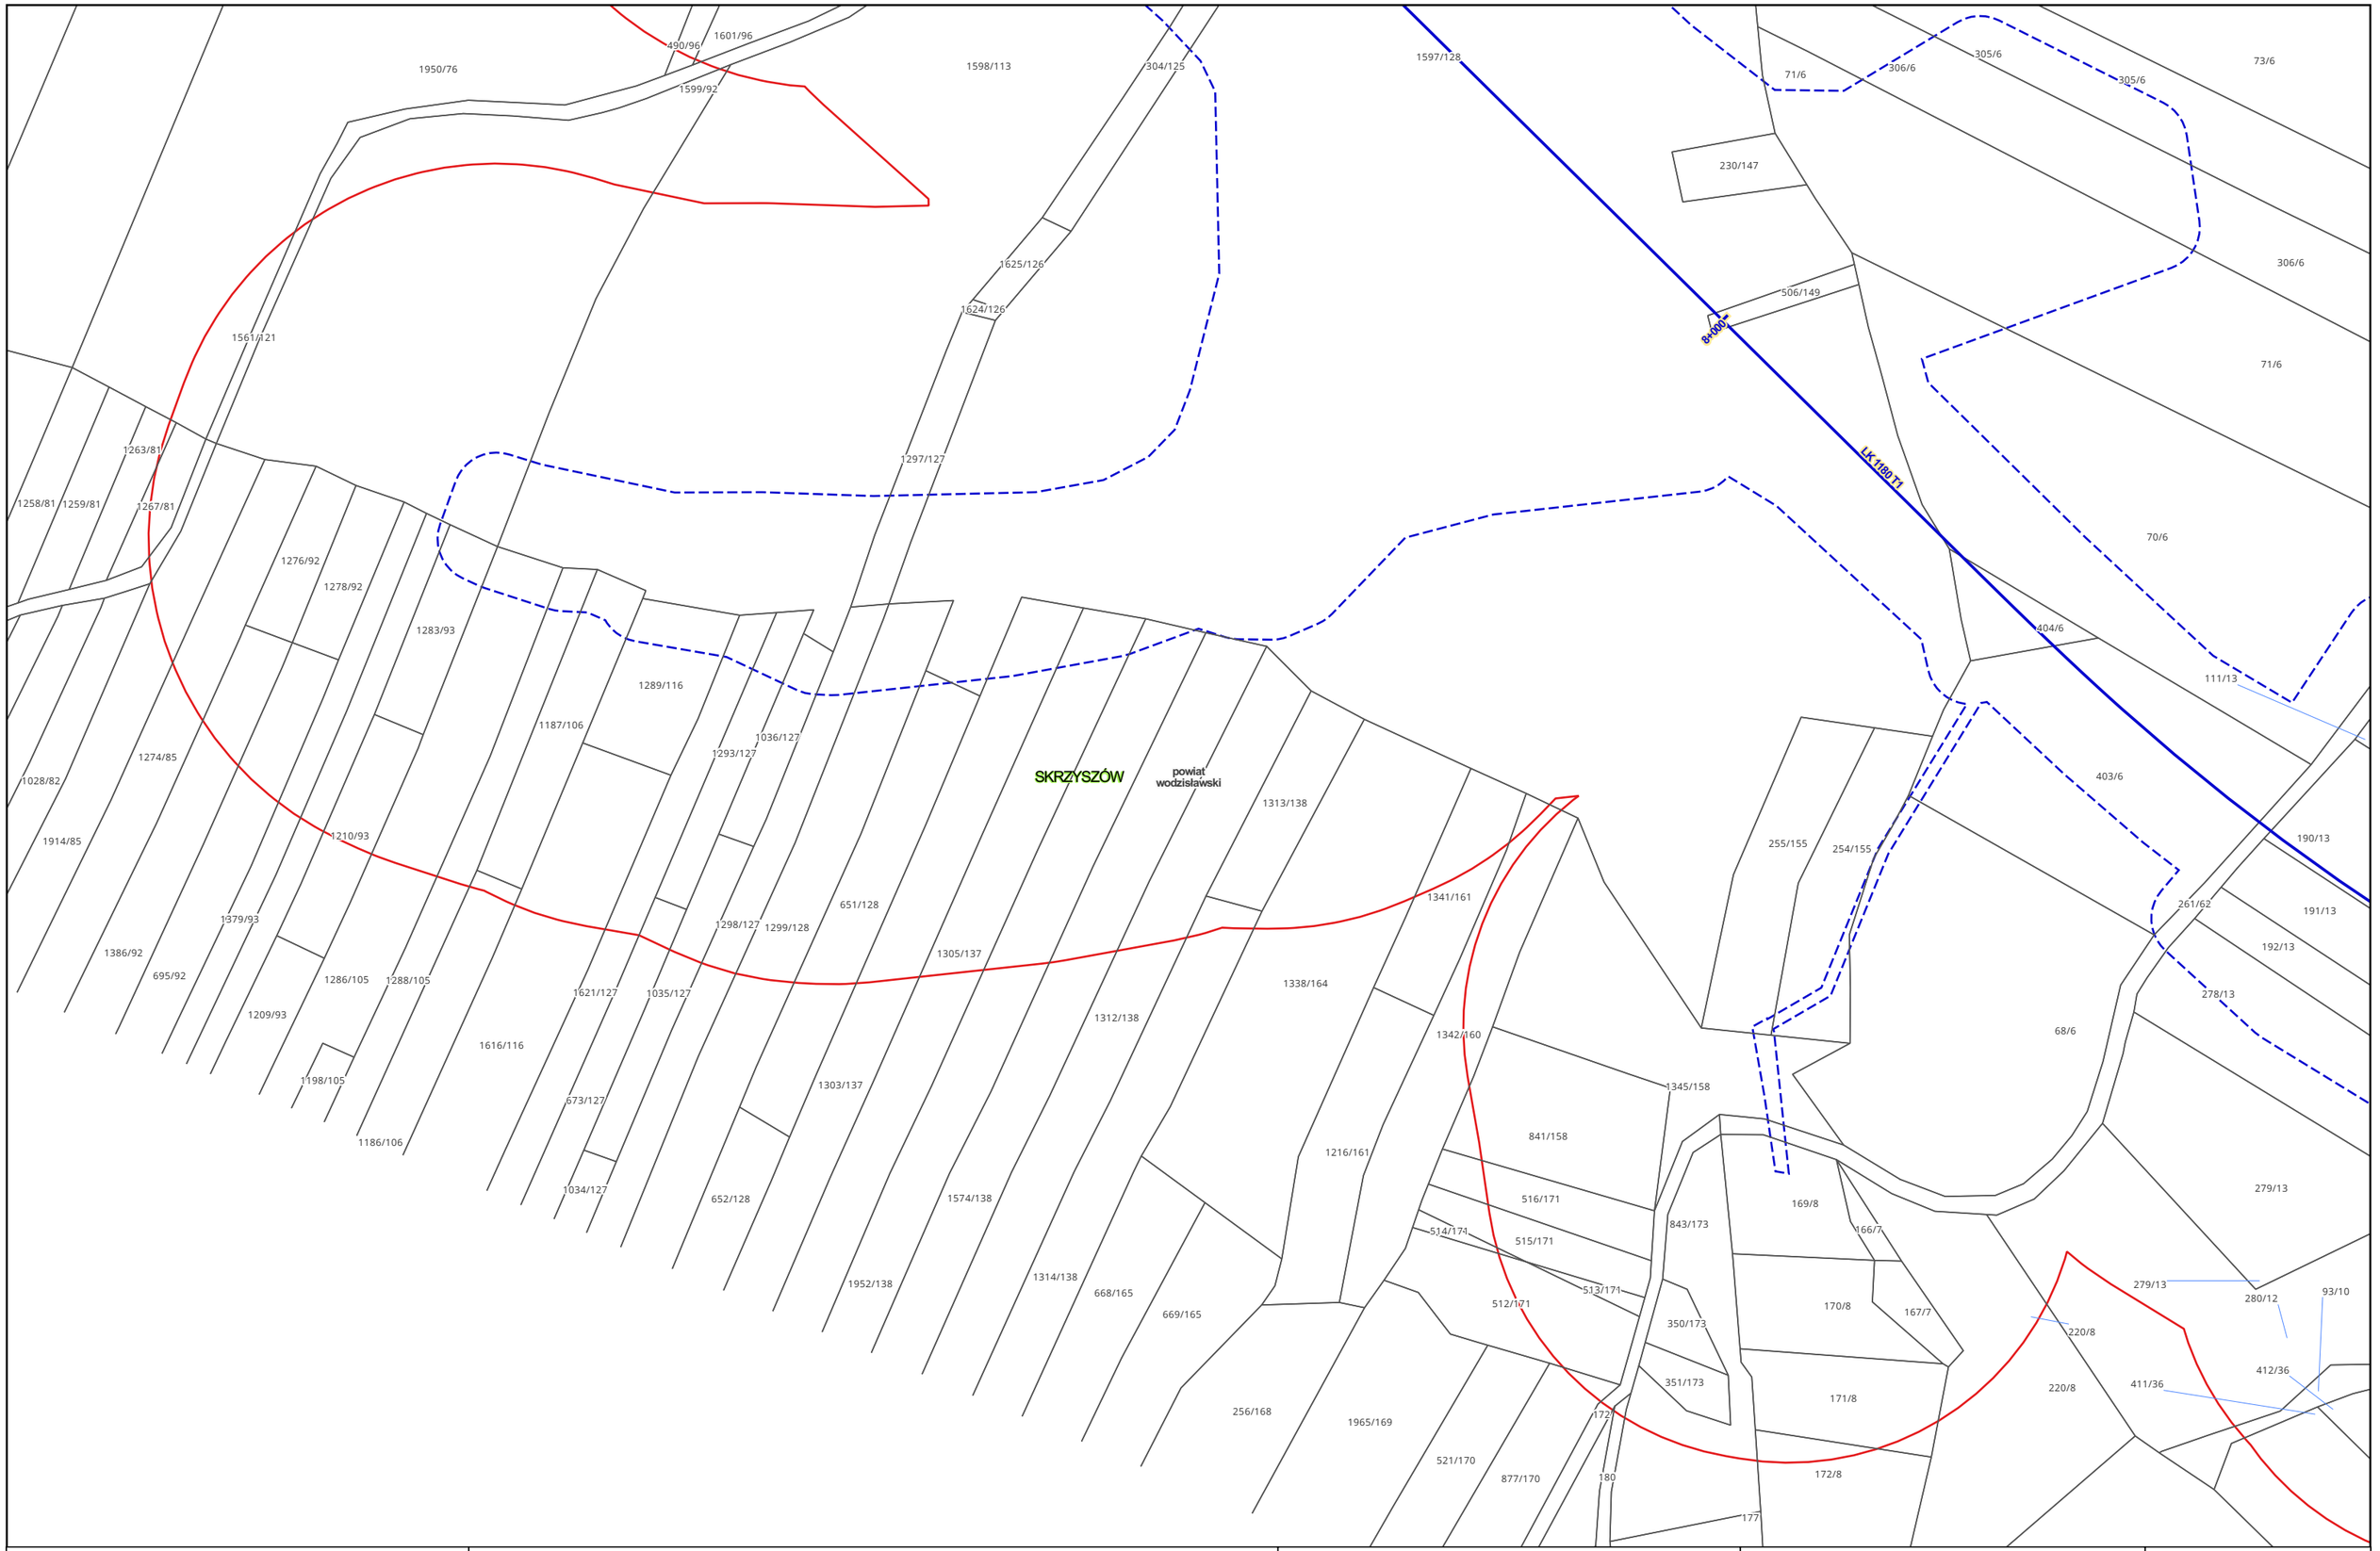

Zamawiający:

PORT POLSKA

Centralny Port Komunikacyjny Sp. z o.o.
Al. Jerozolimskie 142b,
02-305 Warszawa

Wykonawca:

DOHWA ENGINEERING

Dohwa Engineering Co., Ltd. (Lider)
adres korespondencyjny:
(Daechi-dong) 438 Samseong-ro,
Gangnam-gu, Seoul 06178,
Republika Korei

KOREA NATIONAL RAILWAY

KOREA NATIONAL RAILWAY (Partner)
adres korespondencyjny:
242 Jungang-ro, Dong-gu,
Daejeon 34618,
Republika Korei

Inwestycja:

PORT POLSKA

Rzeczpospolita Polska


Dofinansowane przez Unię Europejską

Projekt pn. „Utworzenie nowego połączenia transgranicznego na odcinku Katowice - Ostrawa sieci kompleksowej TEN-T (Etap II)" jest dofinansowany przez Unię Europejską z Instrumentu „Łącząc Europę"

Tytuł:
Mapa z przewidywanym terenem, na którym będzie realizowane przedsięwzięcie oraz obszarem, na który będzie oddziaływać przedsięwzięcie

0 25 50 m

Arkusz nr 162/203
Skala 1:2000
Data 10.2026
Format wydruku A3

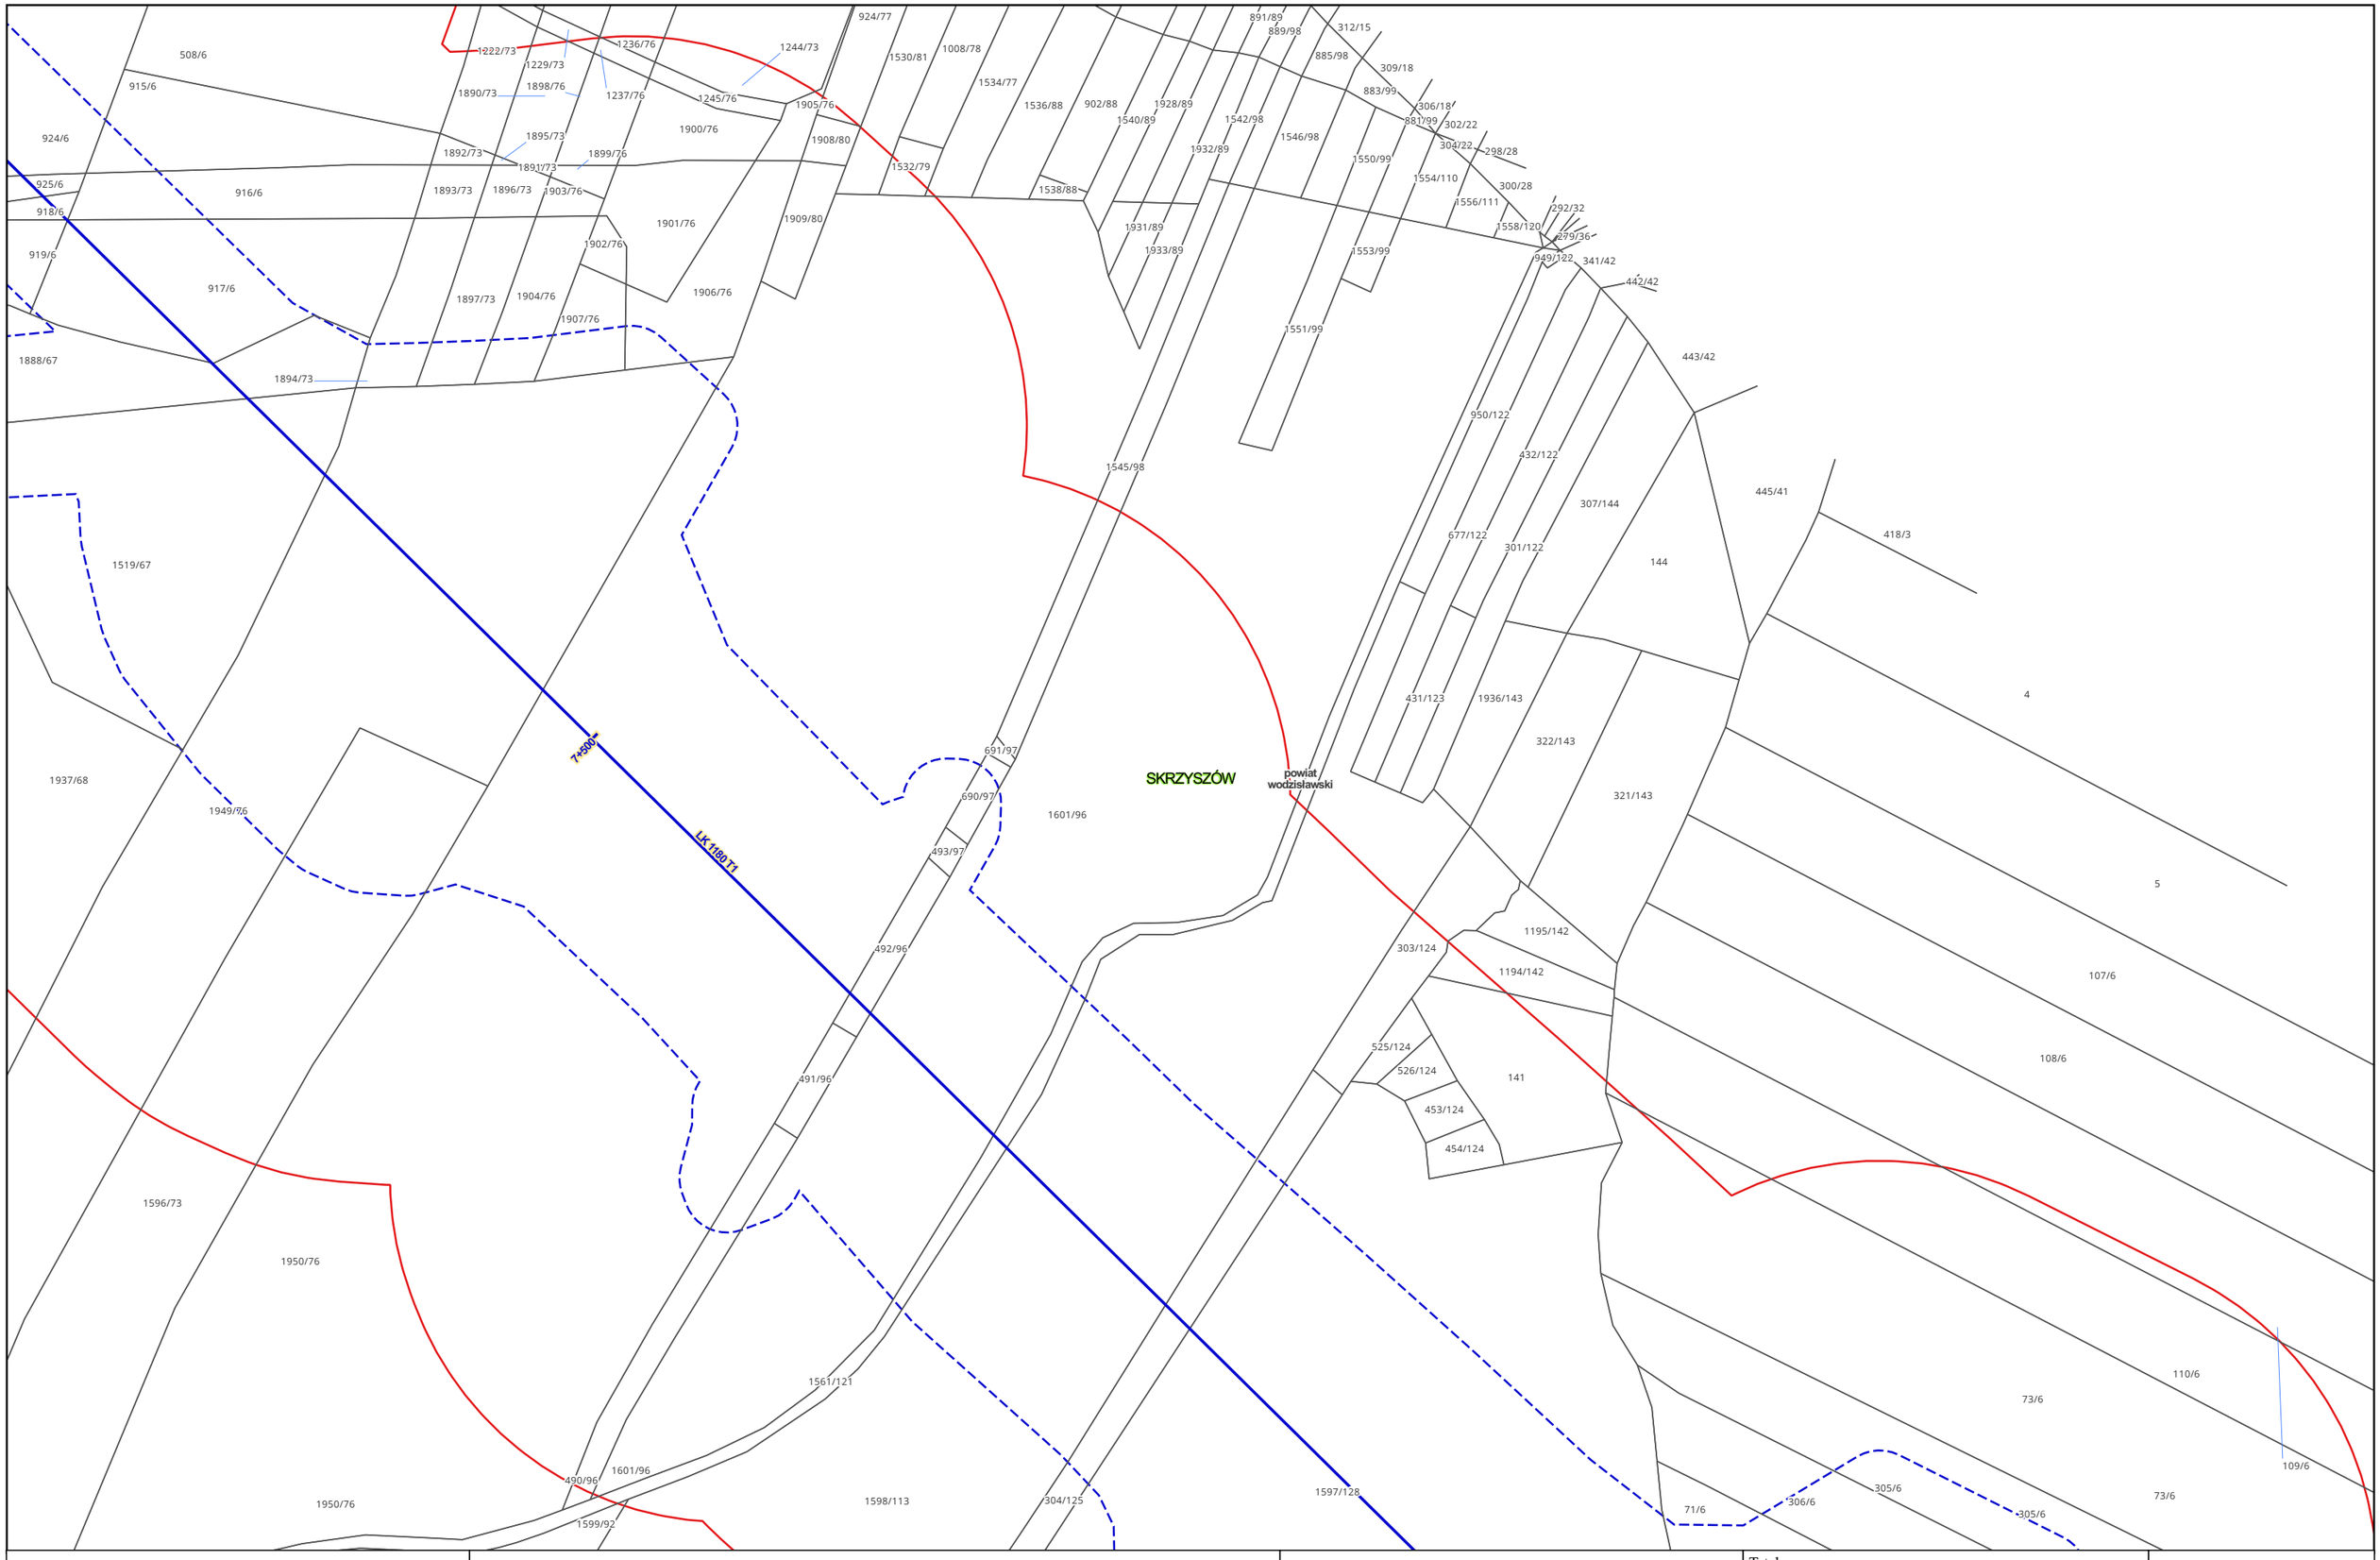

Zamawiający:

PORT POLSKA

Centralny Port Komunikacyjny Sp. z o.o.
Al. Jerozolimskie 142b,
02-305 Warszawa

Wykonawca:

DOHWA ENGINEERING

Dohwa Engineering Co., Ltd. (Lider)
adres korespondencyjny:
(Daechi-dong) 438 Samseong-ro,
Gangnam-gu, Seoul 06178,
Republika Korei

KOREA NATIONAL RAILWAY

KOREA NATIONAL RAILWAY (Partner)
adres korespondencyjny:
242 Jungang-ro, Dong-gu,
Daejeon 34618,
Republika Korei

Inwestycja:

PORT POLSKA

Rzeczpospolita Polska


Dofinansowane przez Unię Europejską

Projekt pn. „Utworzenie nowego połączenia transgranicznego na odcinku Katowice - Ostrawa sieci kompleksowej TEN-T (Etap I)" jest dofinansowany przez Unię Europejską z Instrumentu „Łącząc Europę"

Tytuł:
Mapa z przewidywanym terenem, na którym będzie realizowane przedsięwzięcie oraz obszarem, na który będzie oddziaływać przedsięwzięcie

0 25 50 m

Arkusz nr 163/203
Skala 1:2000
Data 10.2026
Format wydruku A3

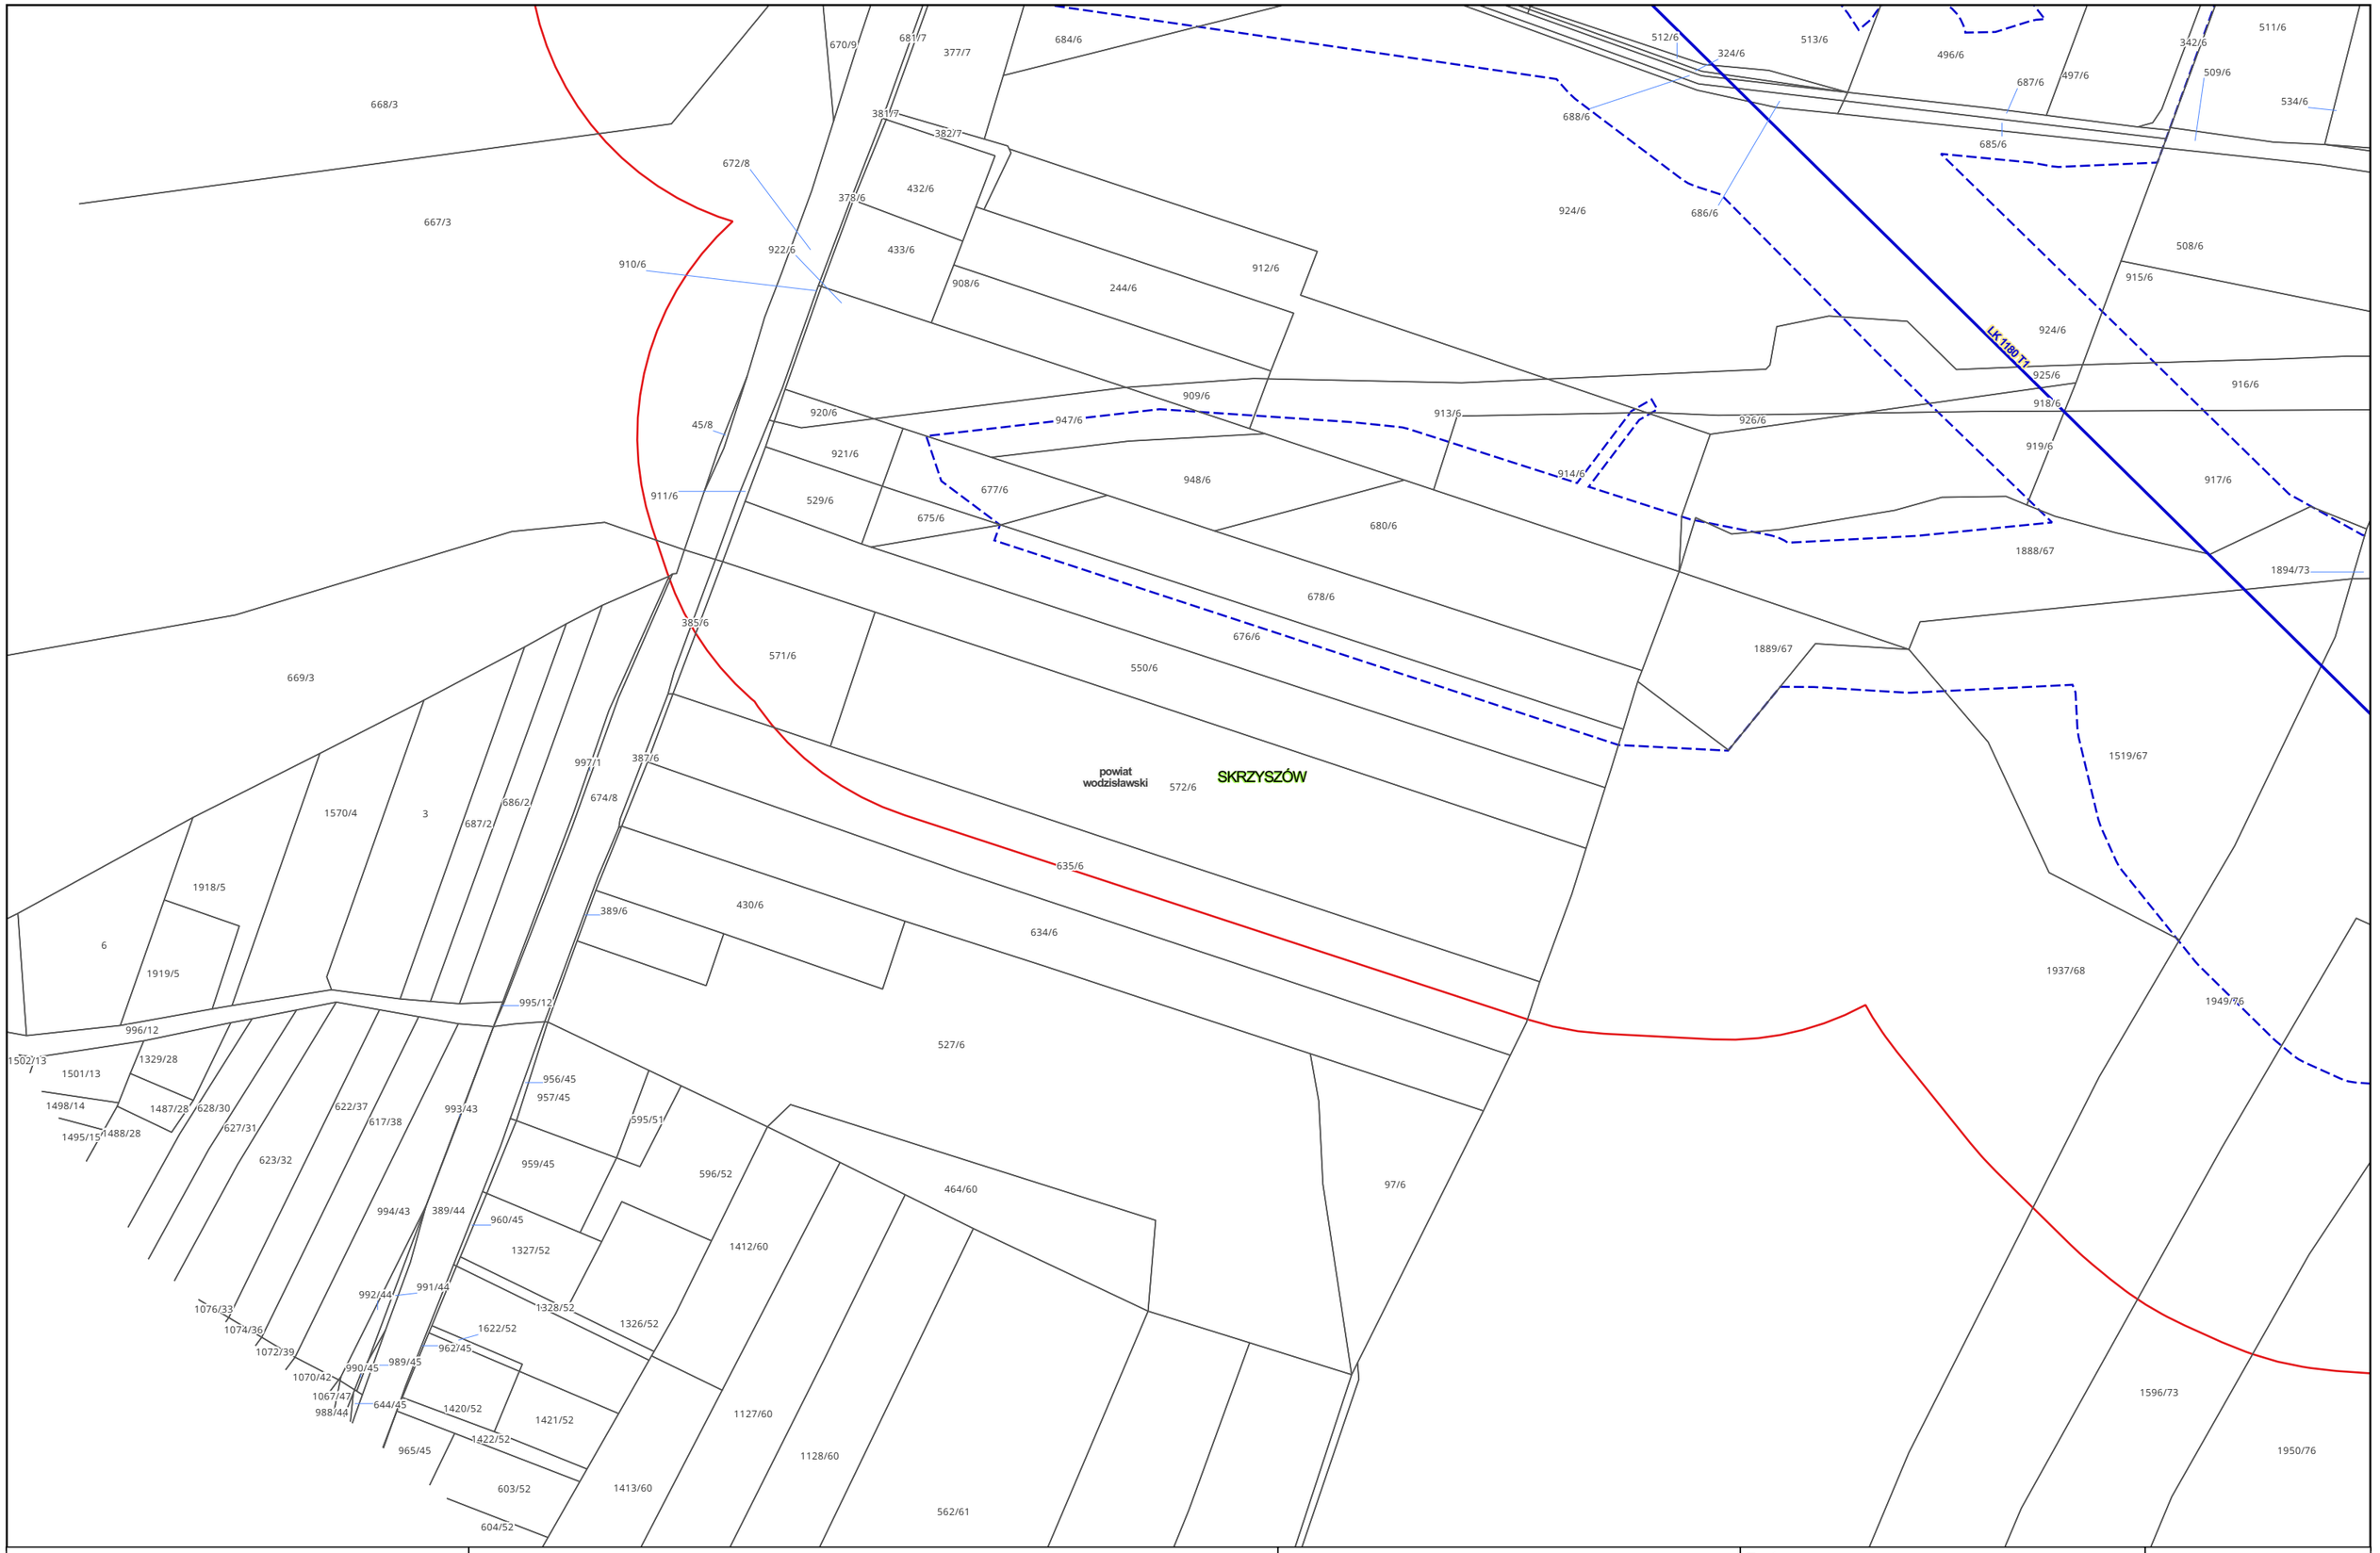

Zamawiający:

PORT POLSKA

Centralny Port Komunikacyjny Sp. z o.o.
Al. Jerozolimskie 142b,
02-305 Warszawa

Wykonawca:

DOHWA ENGINEERING

Dohwa Engineering Co., Ltd. (Lider)
adres korespondencyjny:
(Daechi-dong) 438 Samseong-ro,
Gangnam-gu, Seoul 06178,
Republika Korei

KOREA NATIONAL RAILWAY

KOREA NATIONAL RAILWAY (Partner)
adres korespondencyjny:
242 Jungang-ro, Dong-gu,
Daejeon 34618,
Republika Korei

Inwestycja:

PORT POLSKA

Rzeczpospolita Polska

Dofinansowane przez Unię Europejską


Projekt pn. „Utworzenie nowego połączenia transgranicznego na odcinku Katowice - Ostrawa sieci kompleksowej TEN-T (Etap I)" jest dofinansowany przez Unię Europejską z Instrumentu „Łącząc Europę"

Tytuł:

Mapa z przewidywanym terenem, na którym będzie realizowane przedsięwzięcie oraz obszarem, na który będzie oddziaływać przedsięwzięcie

0 25 50 m

Arkusz nr 164/203
Skala 1:2000
Data 10.2026
Format wydruku A3

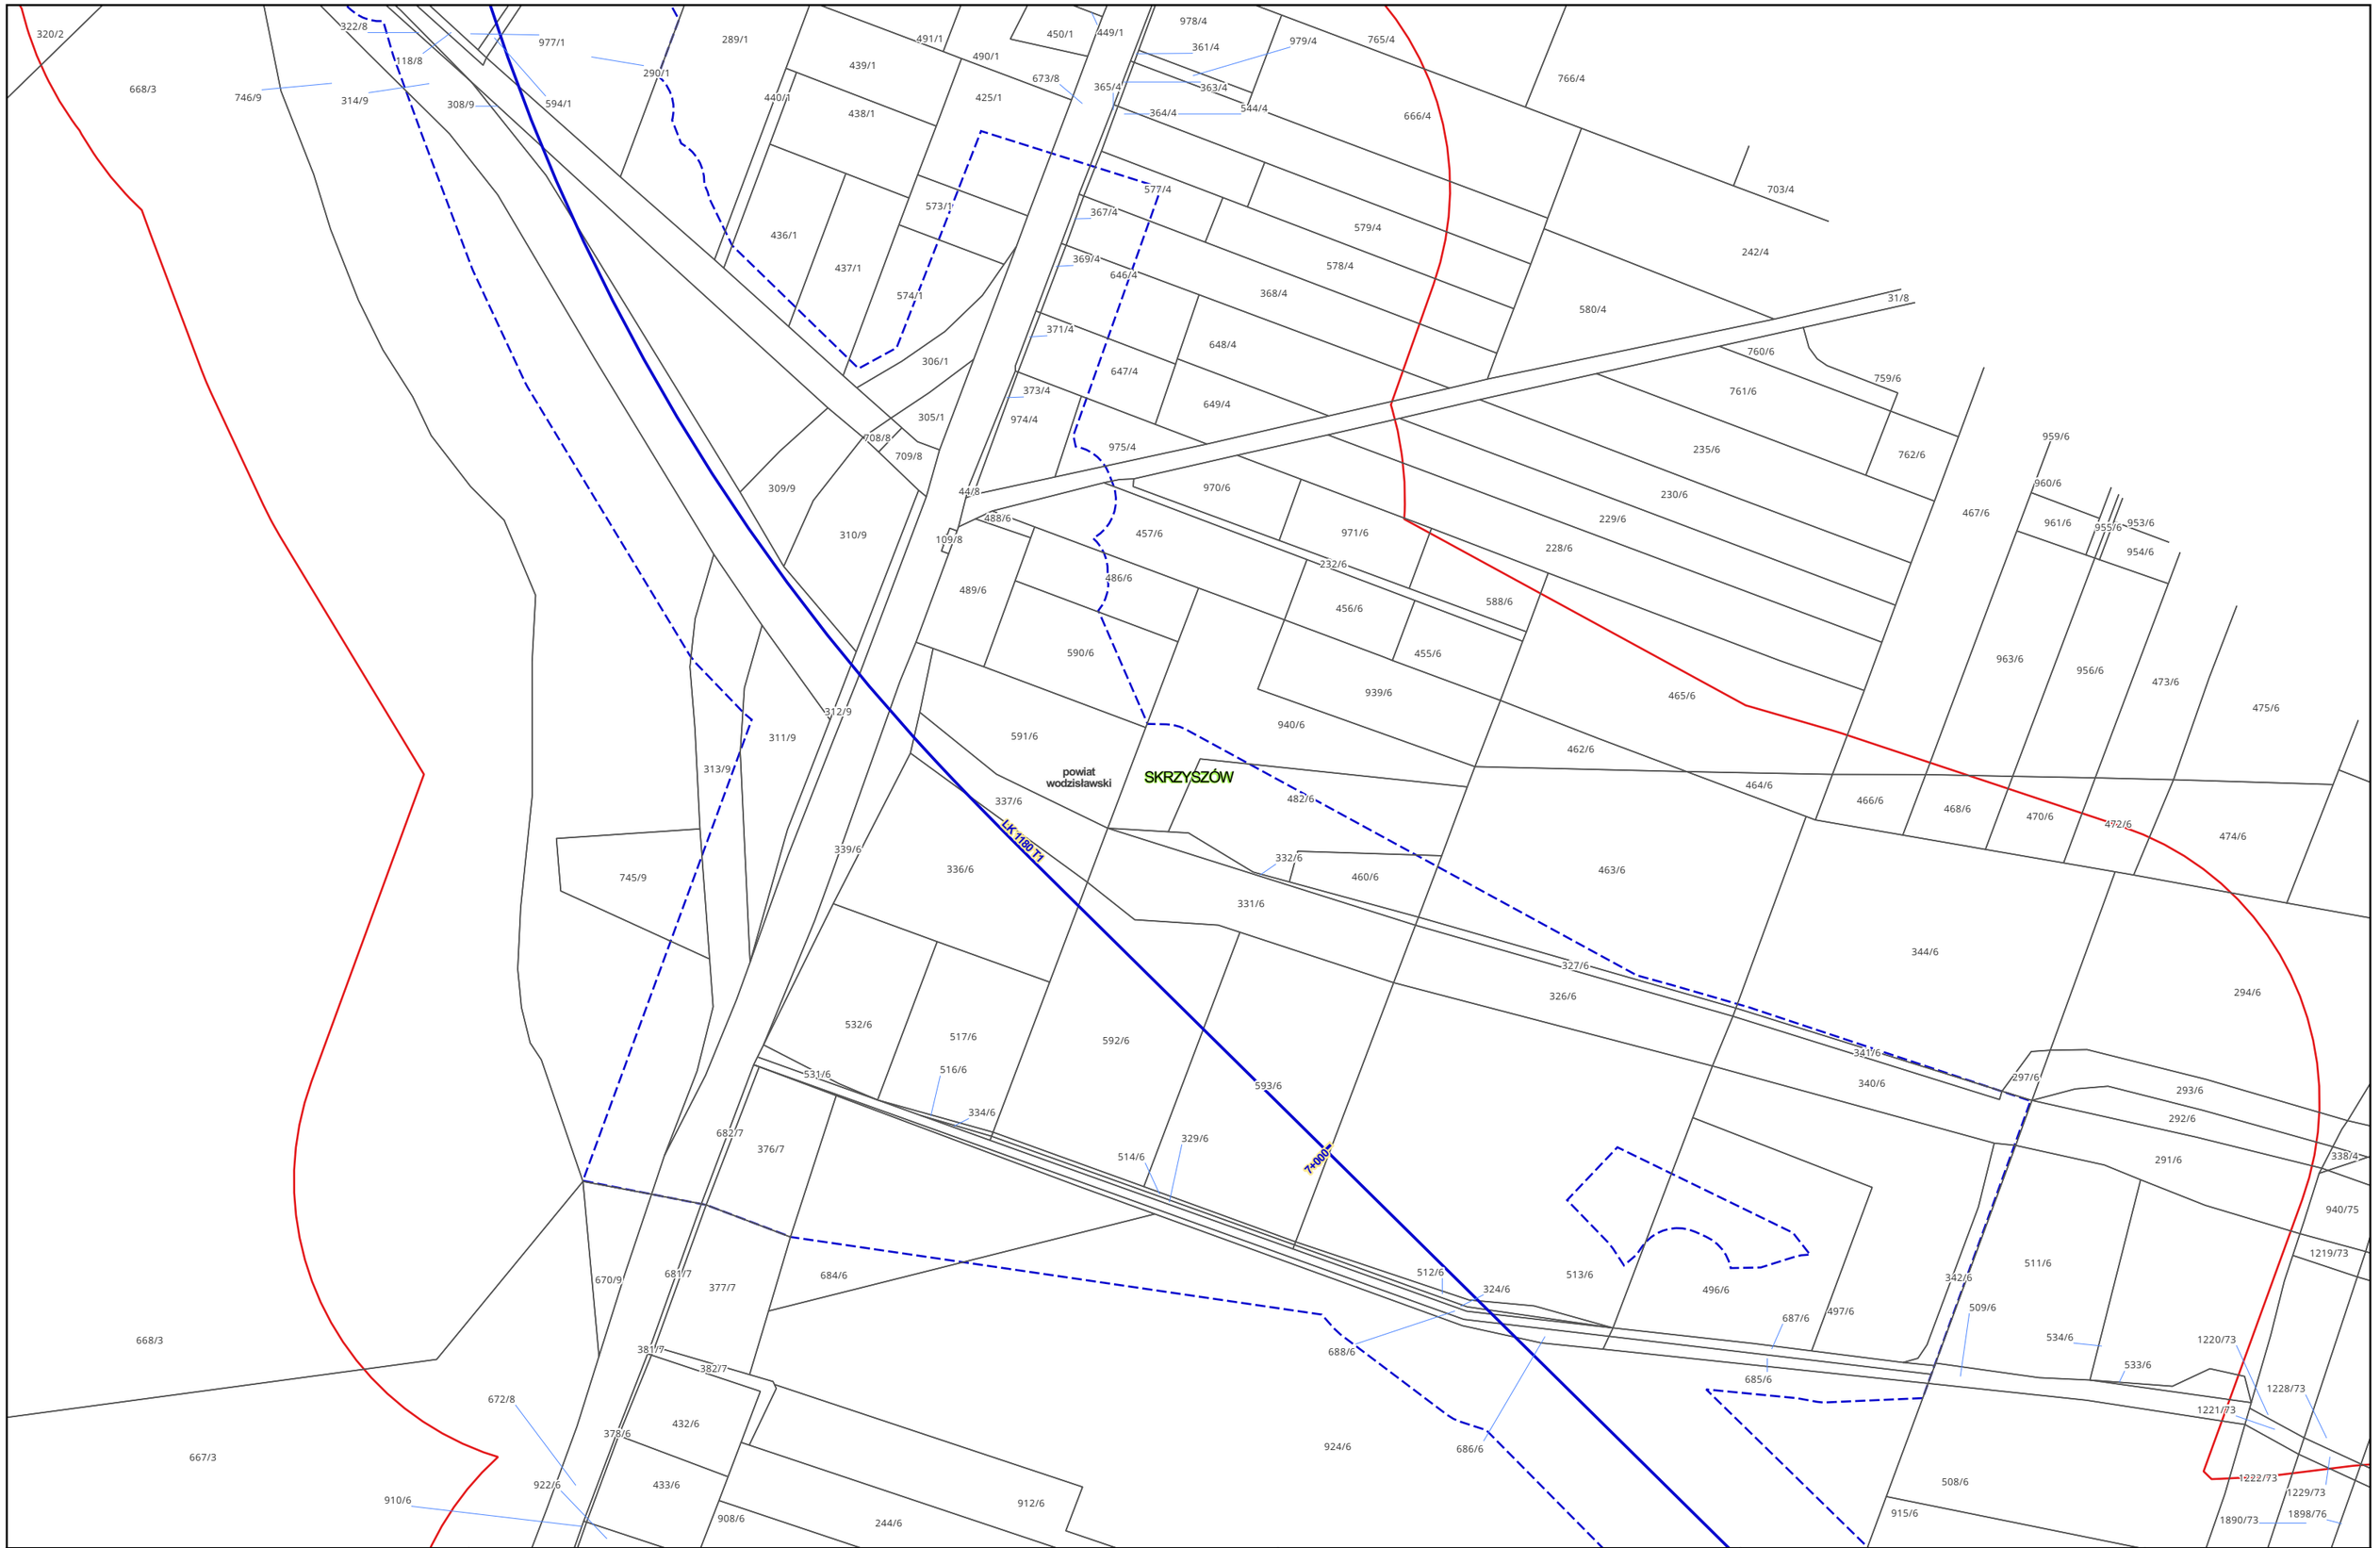

Zamawiający:

PORT POLSKA

Centralny Port Komunikacyjny Sp. z o.o.
Al. Jerozolimskie 142b,
02-305 Warszawa

Wykonawca:

DOHWA ENGINEERING

Dohwa Engineering Co., Ltd. (Lider)
adres korespondencyjny:
(Daechi-dong) 438 Samseong-ro,
Gangnam-gu, Seoul 06178,
Republika Korei

KOREA NATIONAL RAILWAY

KOREA NATIONAL RAILWAY (Partner)
adres korespondencyjny:
242 Jungang-ro, Dong-gu,
Daejeon 34618,
Republika Korei

Inwestycja:

PORT POLSKA

Rzeczpospolita Polska


Dofinansowane przez Unię Europejską

Projekt pn. „Utworzenie nowego połączenia transgranicznego na odcinku Katowice - Ostrawa sieci kompleksowej TEN-T (Etap I)" jest dofinansowany przez Unię Europejską z Instrumentu „Łącząc Europę"

Tytuł:
Mapa z przewidywanym terenem, na którym będzie realizowane przedsięwzięcie oraz obszarem, na który będzie oddziaływać przedsięwzięcie

0 25 50 m

Arkusz nr 165/203
Skala 1:2000
Data 10.2026
Format wydruku A3

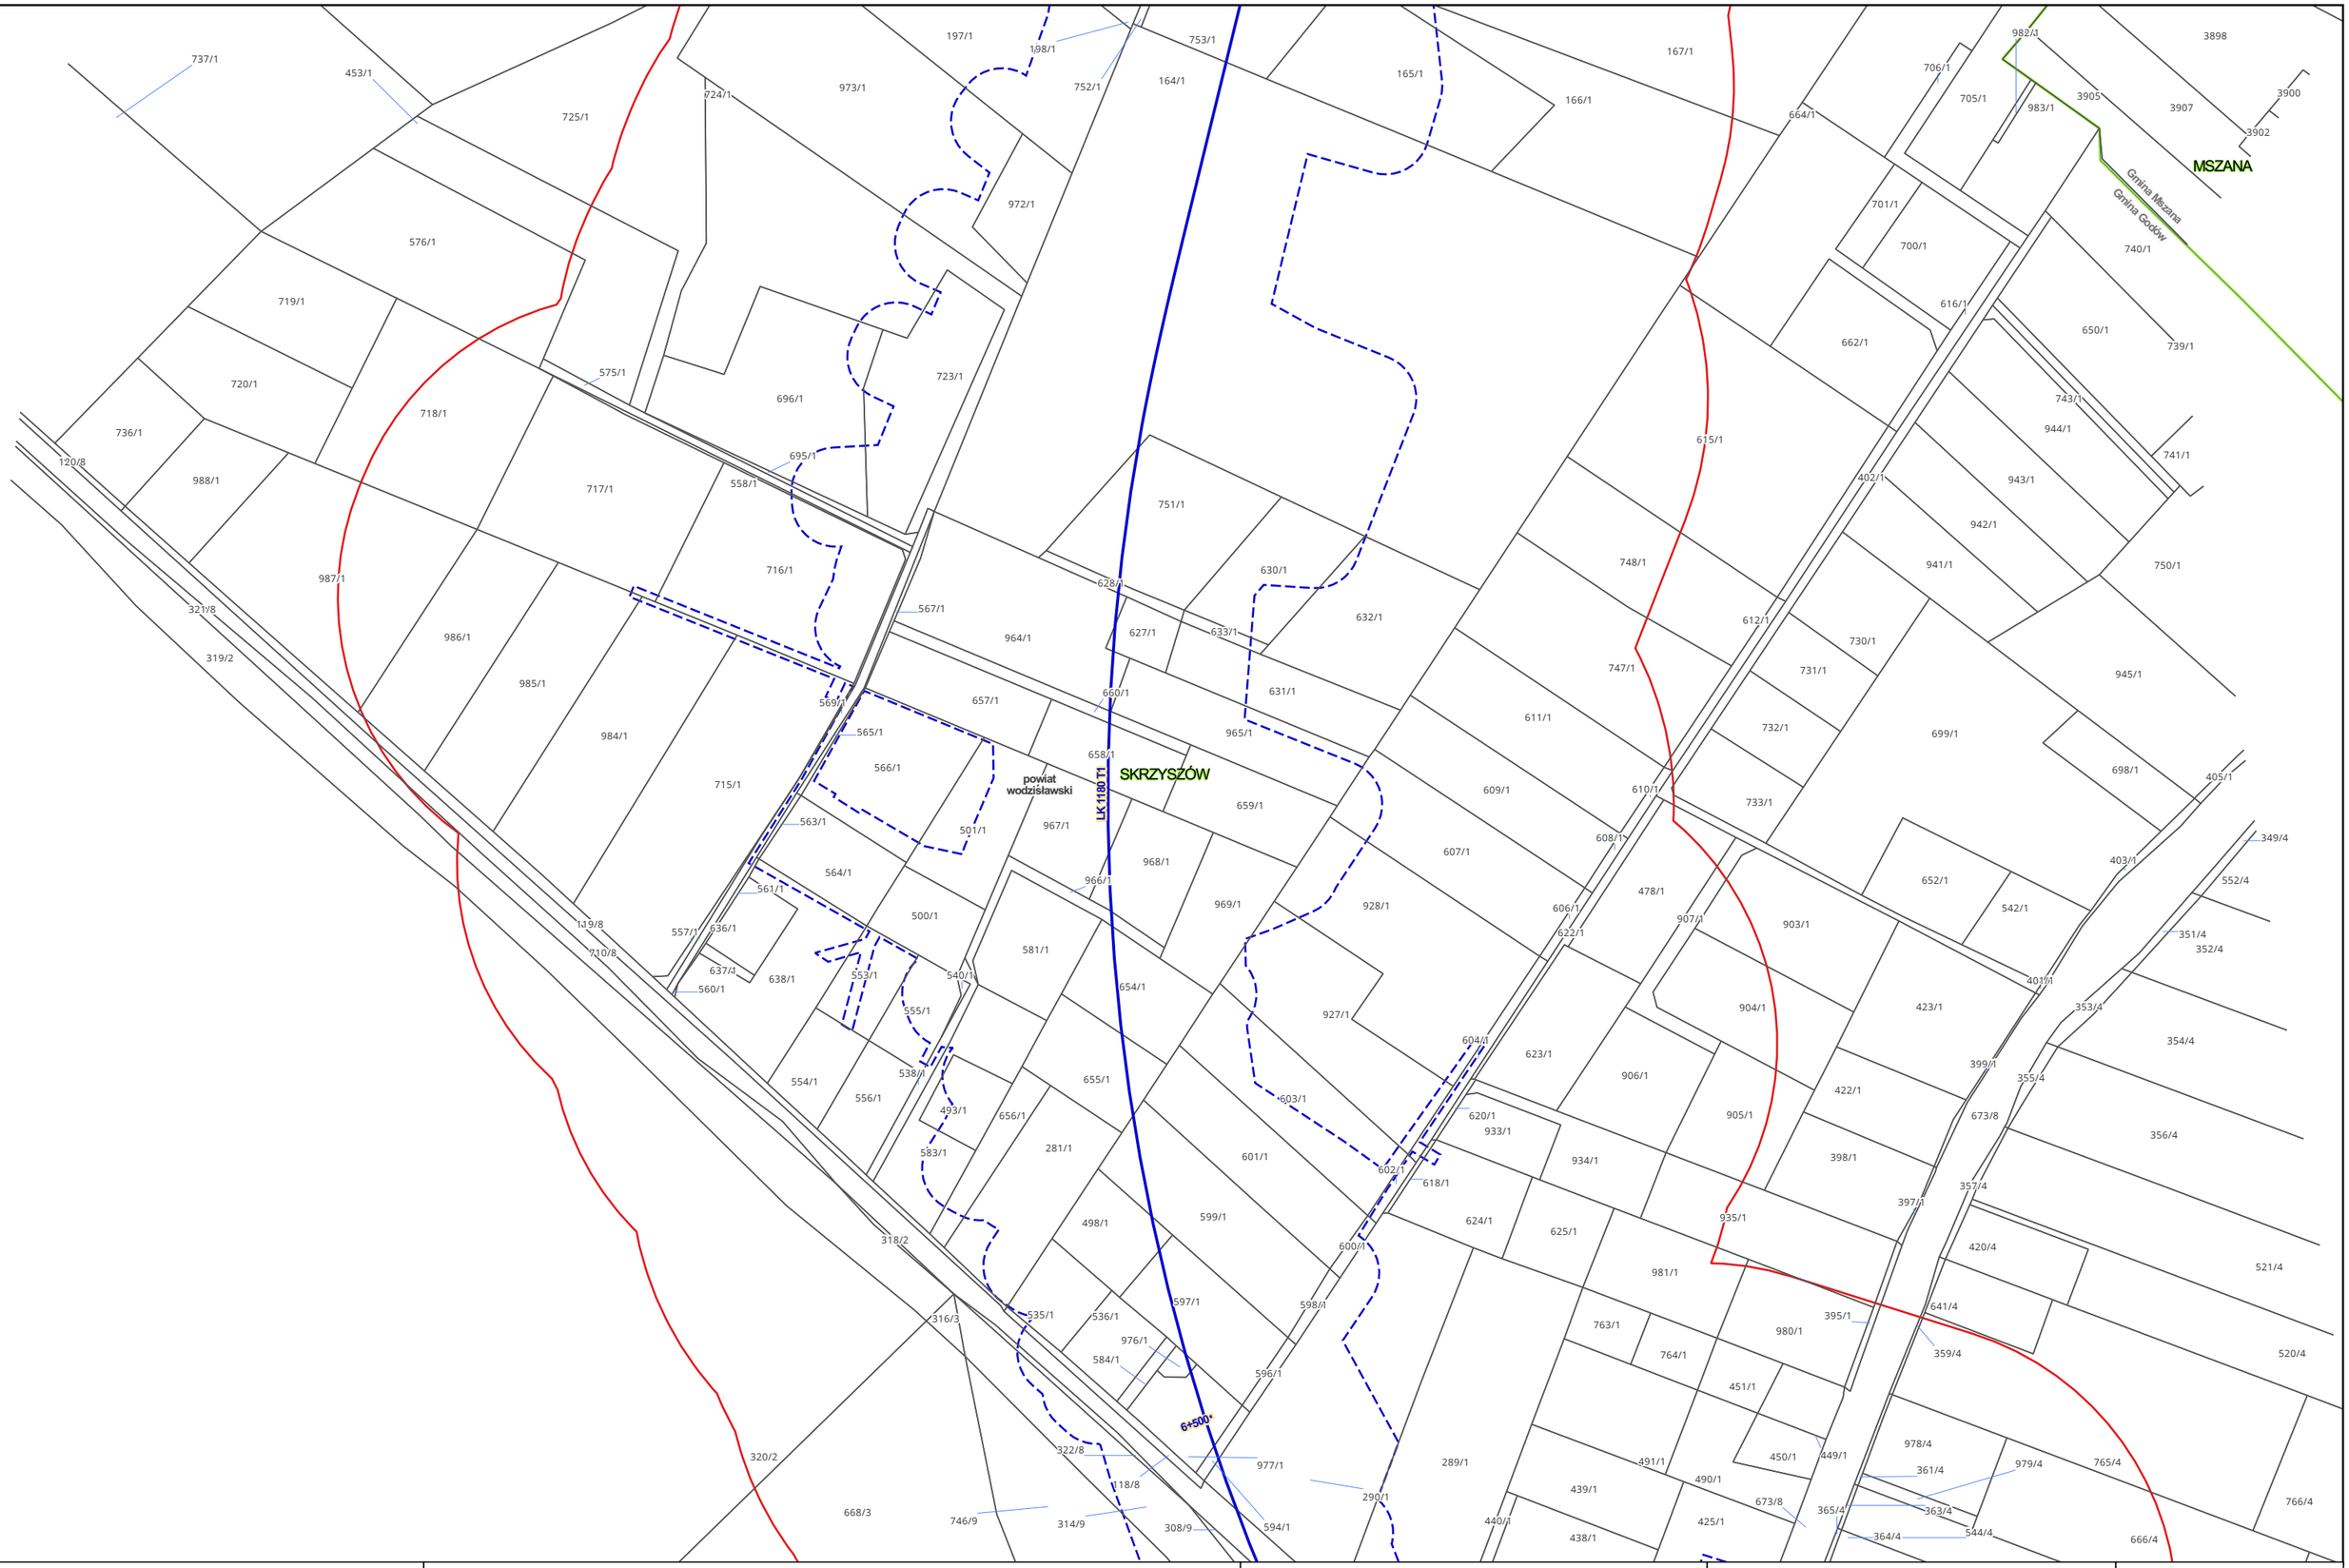

Zamawiający:

PORT POLSKA

Centralny Port Komunikacyjny Sp. z o.o.
Al. Jerozolimskie 142b,
02-305 Warszawa

Wykonawca:

DOHWA ENGINEERING

Dohwa Engineering Co., Ltd. (Lider)
adres korespondencyjny:
(Daechi-dong) 438 Samseong-ro,
Gangnam-gu, Seoul 06178,
Republika Korei

KOREA NATIONAL RAILWAY

KOREA NATIONAL RAILWAY (Partner)
adres korespondencyjny:
242 Jungang-ro, Dong-gu,
Daejeon 34618,
Republika Korei

Inwestycja:

PORT POLSKA

Rzeczpospolita Polska


Dofinansowane przez Unię Europejską

Projekt pn. „Utworzenie nowego połączenia transgranicznego na odcinku Katowice - Ostrawa sieci kompleksowej TEN-T IEtap II" jest dofinansowany przez Unię Europejską z Instrumentu „Łącząc Europę"

Tytuł:
Mapa z przewidywanym terenem, na którym będzie realizowane przedsięwzięcie oraz obszarem, na który będzie oddziaływać przedsięwzięcie

0 25 50 m

Arkusz nr 166/203
Skala 1:2000
Data 10.2026
Format wydruku A3

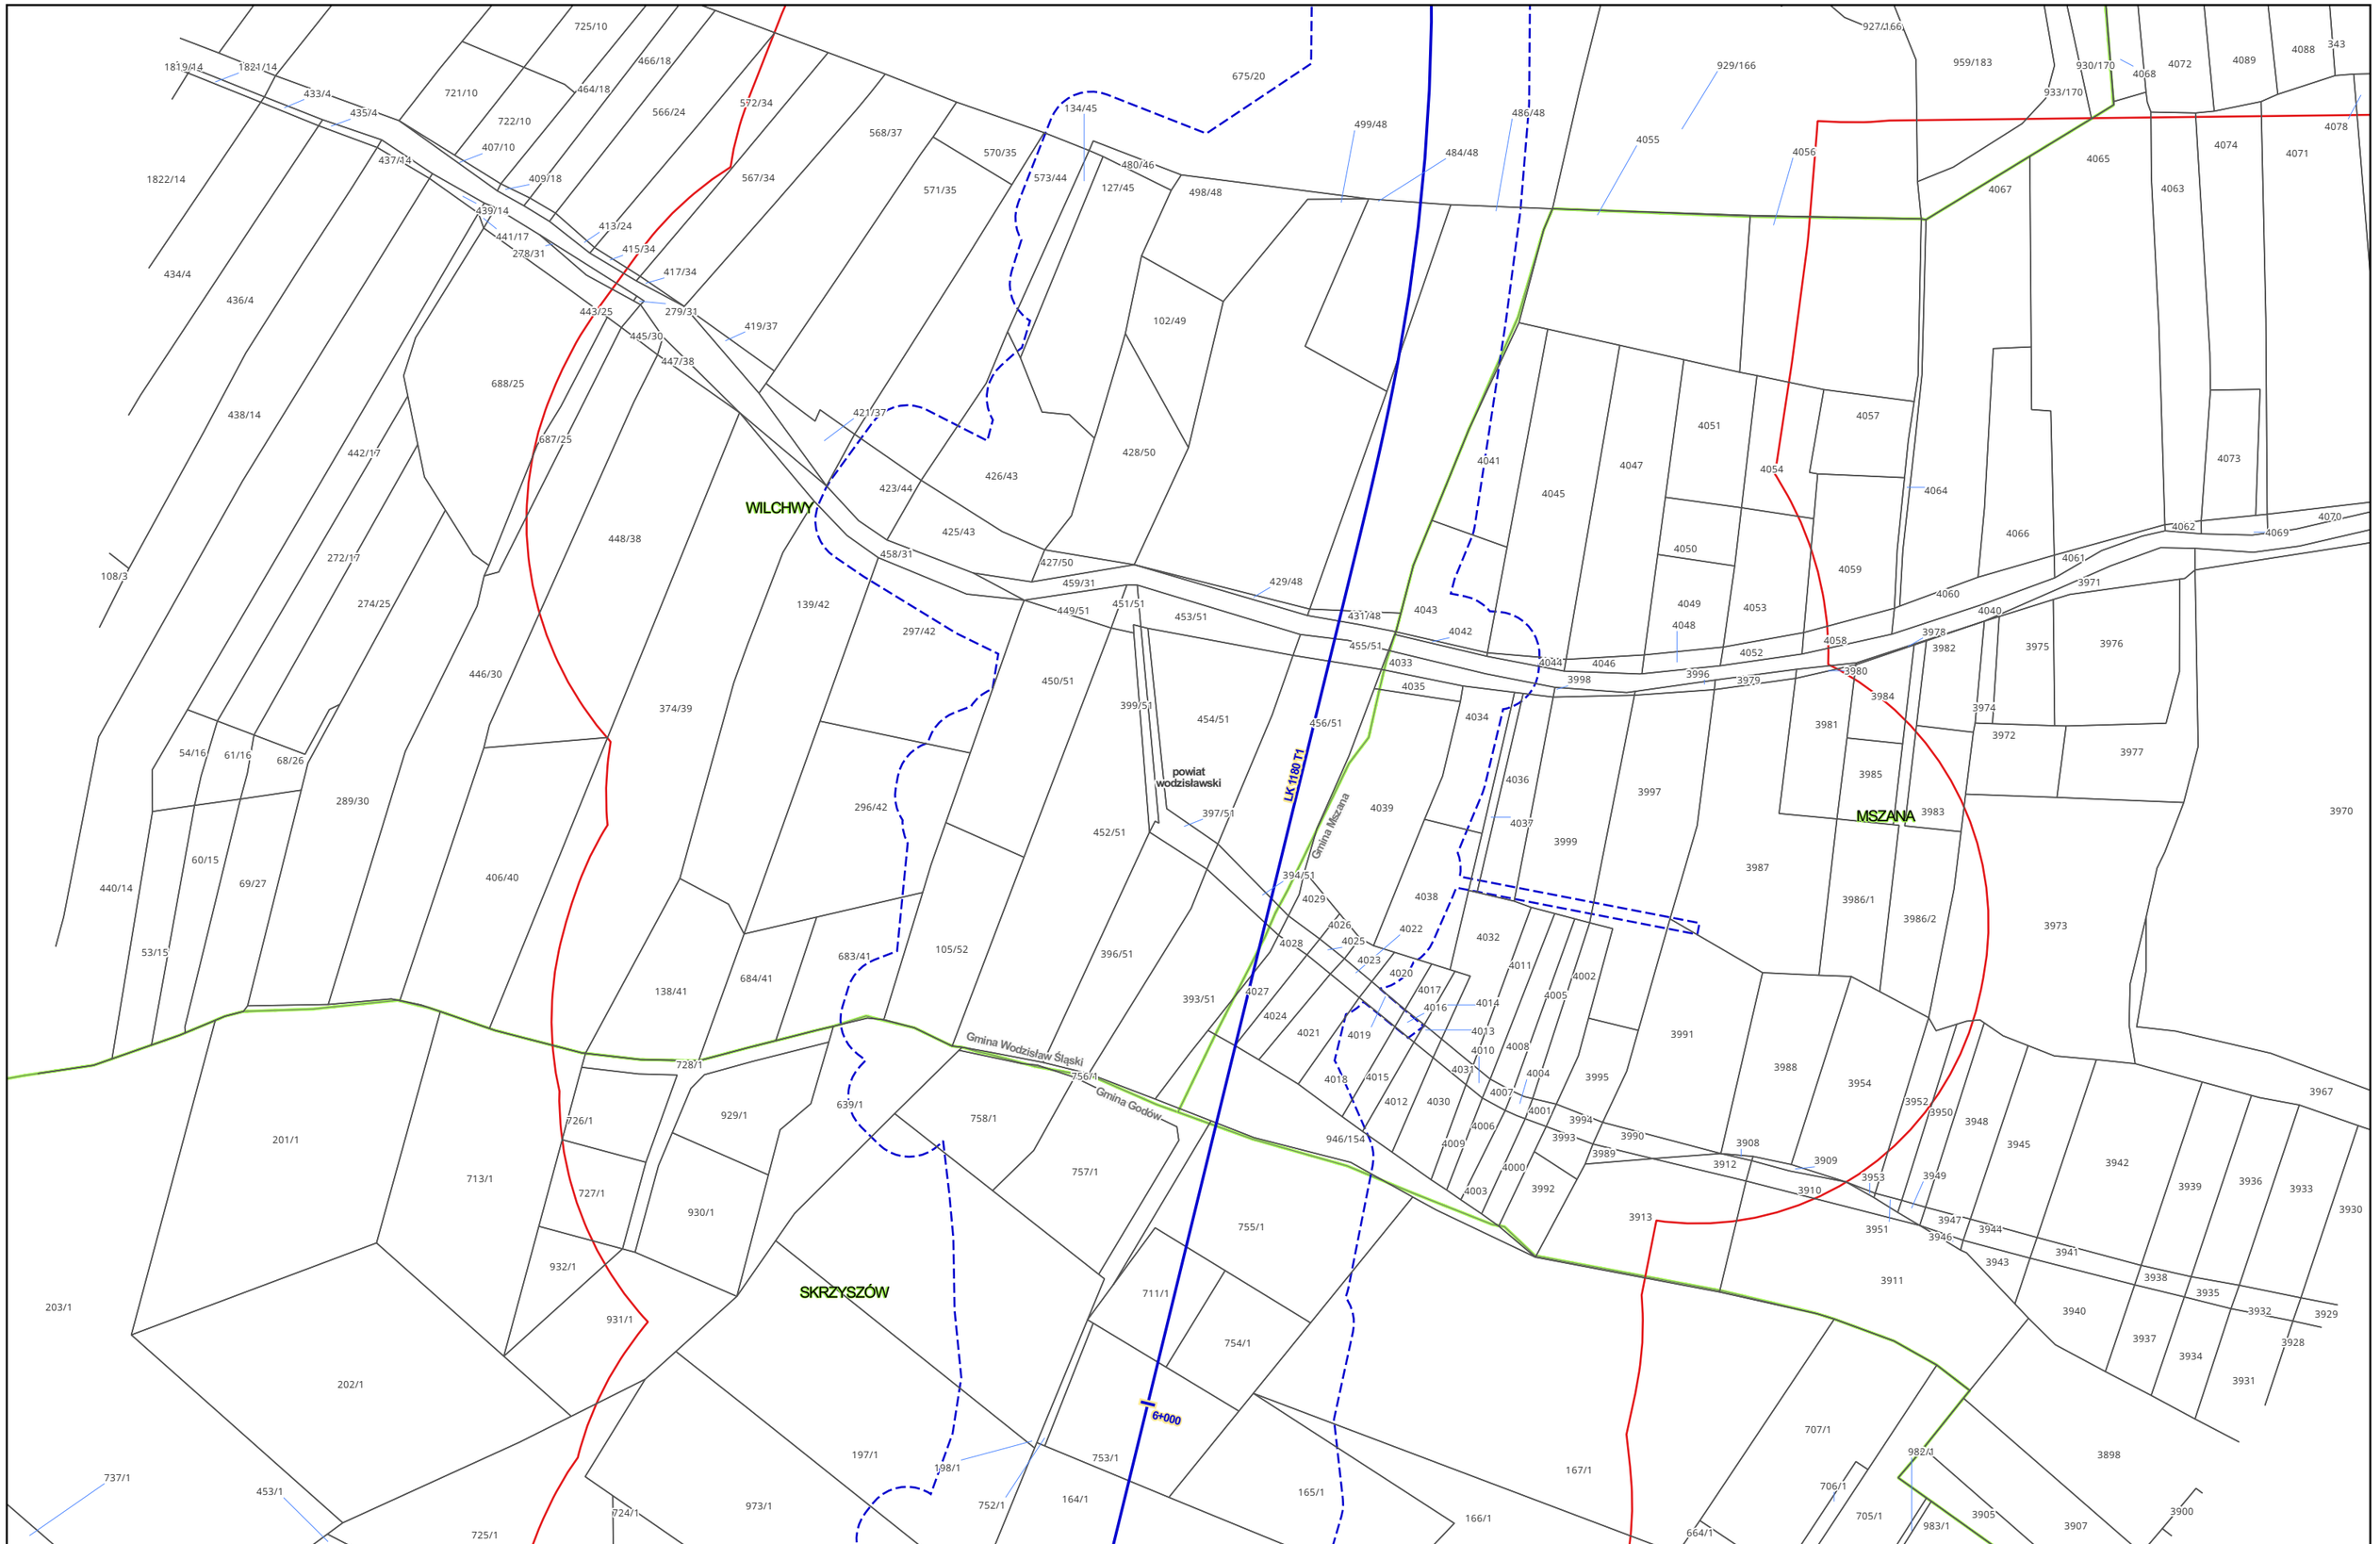

Zamawiający:

PORT POLSKA

Centralny Port Komunikacyjny Sp. z o.o.
Al. Jerozolimskie 142b,
02-305 Warszawa

Wykonawca:

DOHWA ENGINEERING

Dohwa Engineering Co., Ltd. (Lider)
adres korespondencyjny:
(Daechi-dong) 438 Samseong-ro,
Gangnam-gu, Seoul 06178,
Republika Korei

KOREA NATIONAL RAILWAY

KOREA NATIONAL RAILWAY (Partner)
adres korespondencyjny:
242 Jungang-ro, Dong-gu,
Daejeon 34618,
Republika Korei

Inwestycja:

PORT POLSKA

Rzeczpospolita Polska


Dofinansowane przez Unię Europejską

Projekt pn. „Utworzenie nowego połączenia transgranicznego na odcinku Katowice - Ostrawa sieci kompleksowej TEN-T (Etap I)" jest dofinansowany przez Unię Europejską z Instrumentu „Łącząc Europę"

Tytuł:
Mapa z przewidywanym terenem, na którym będzie realizowane przedsięwzięcie oraz obszarem, na który będzie oddziaływać przedsięwzięcie

0 25 50 m

Arkusz nr 167/203
Skala 1:2000
Data 10.2026
Format wydruku A3

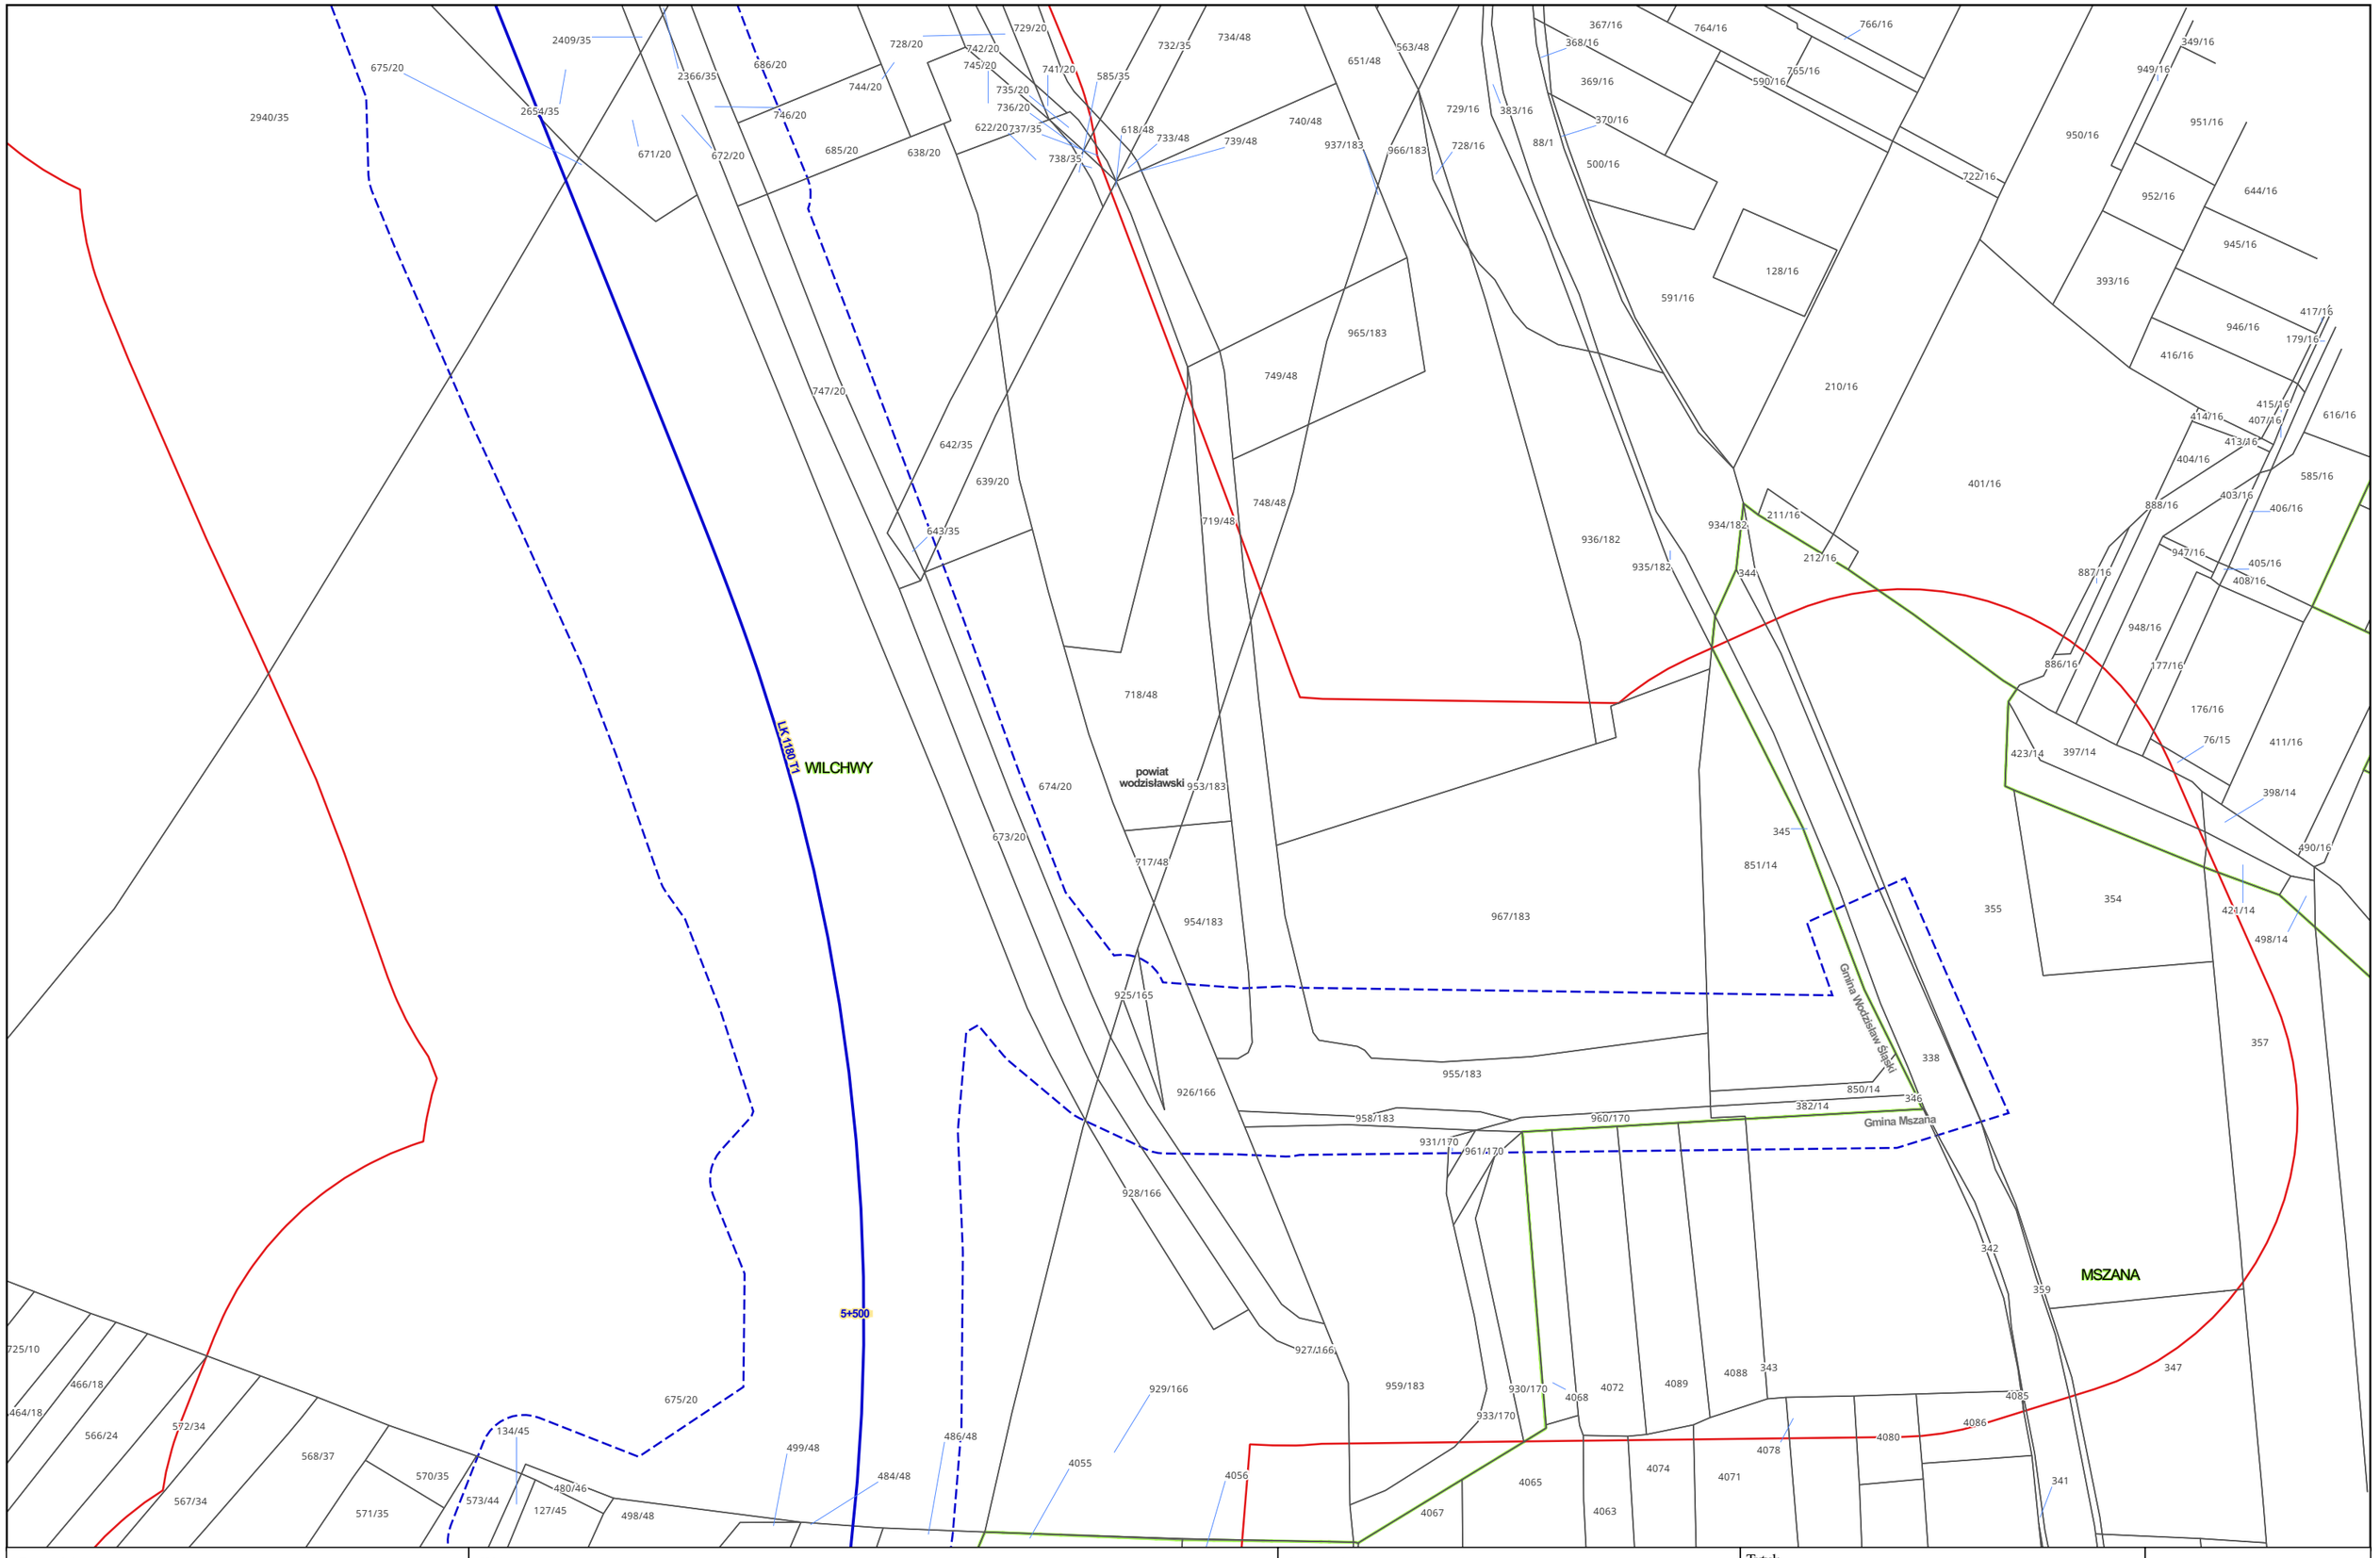

Zamawiający:

PORT POLSKA

Centralny Port Komunikacyjny Sp. z o.o.
Al. Jerozolimskie 142b,
02-305 Warszawa

Wykonawca:

DOHWA ENGINEERING

Dohwa Engineering Co., Ltd. (Lider)
adres korespondencyjny:
(Daechi-dong) 438 Samseong-ro,
Gangnam-gu, Seoul 06178,
Republika Korei

KOREA NATIONAL RAILWAY

KOREA NATIONAL RAILWAY (Partner)
adres korespondencyjny:
242 Jungang-ro, Dong-gu,
Daejeon 34618,
Republika Korei

Inwestycja:

PORT POLSKA

Rzeczpospolita Polska


Dofinansowane przez Unię Europejską

Projekt pn. „Utworzenie nowego połączenia transgranicznego na odcinku Katowice - Ostrawa sieci kompleksowej TEN-T (Etap I)" jest dofinansowany przez Unię Europejską z Instrumentu „Łącząc Europę"

Tytuł:
Mapa z przewidywanym terenem, na którym będzie realizowane przedsięwzięcie oraz obszarem, na który będzie oddziaływać przedsięwzięcie

0 25 50 m

Arkusz nr 168/203
Skala 1:2000
Data 10.2026
Format wydruku A3

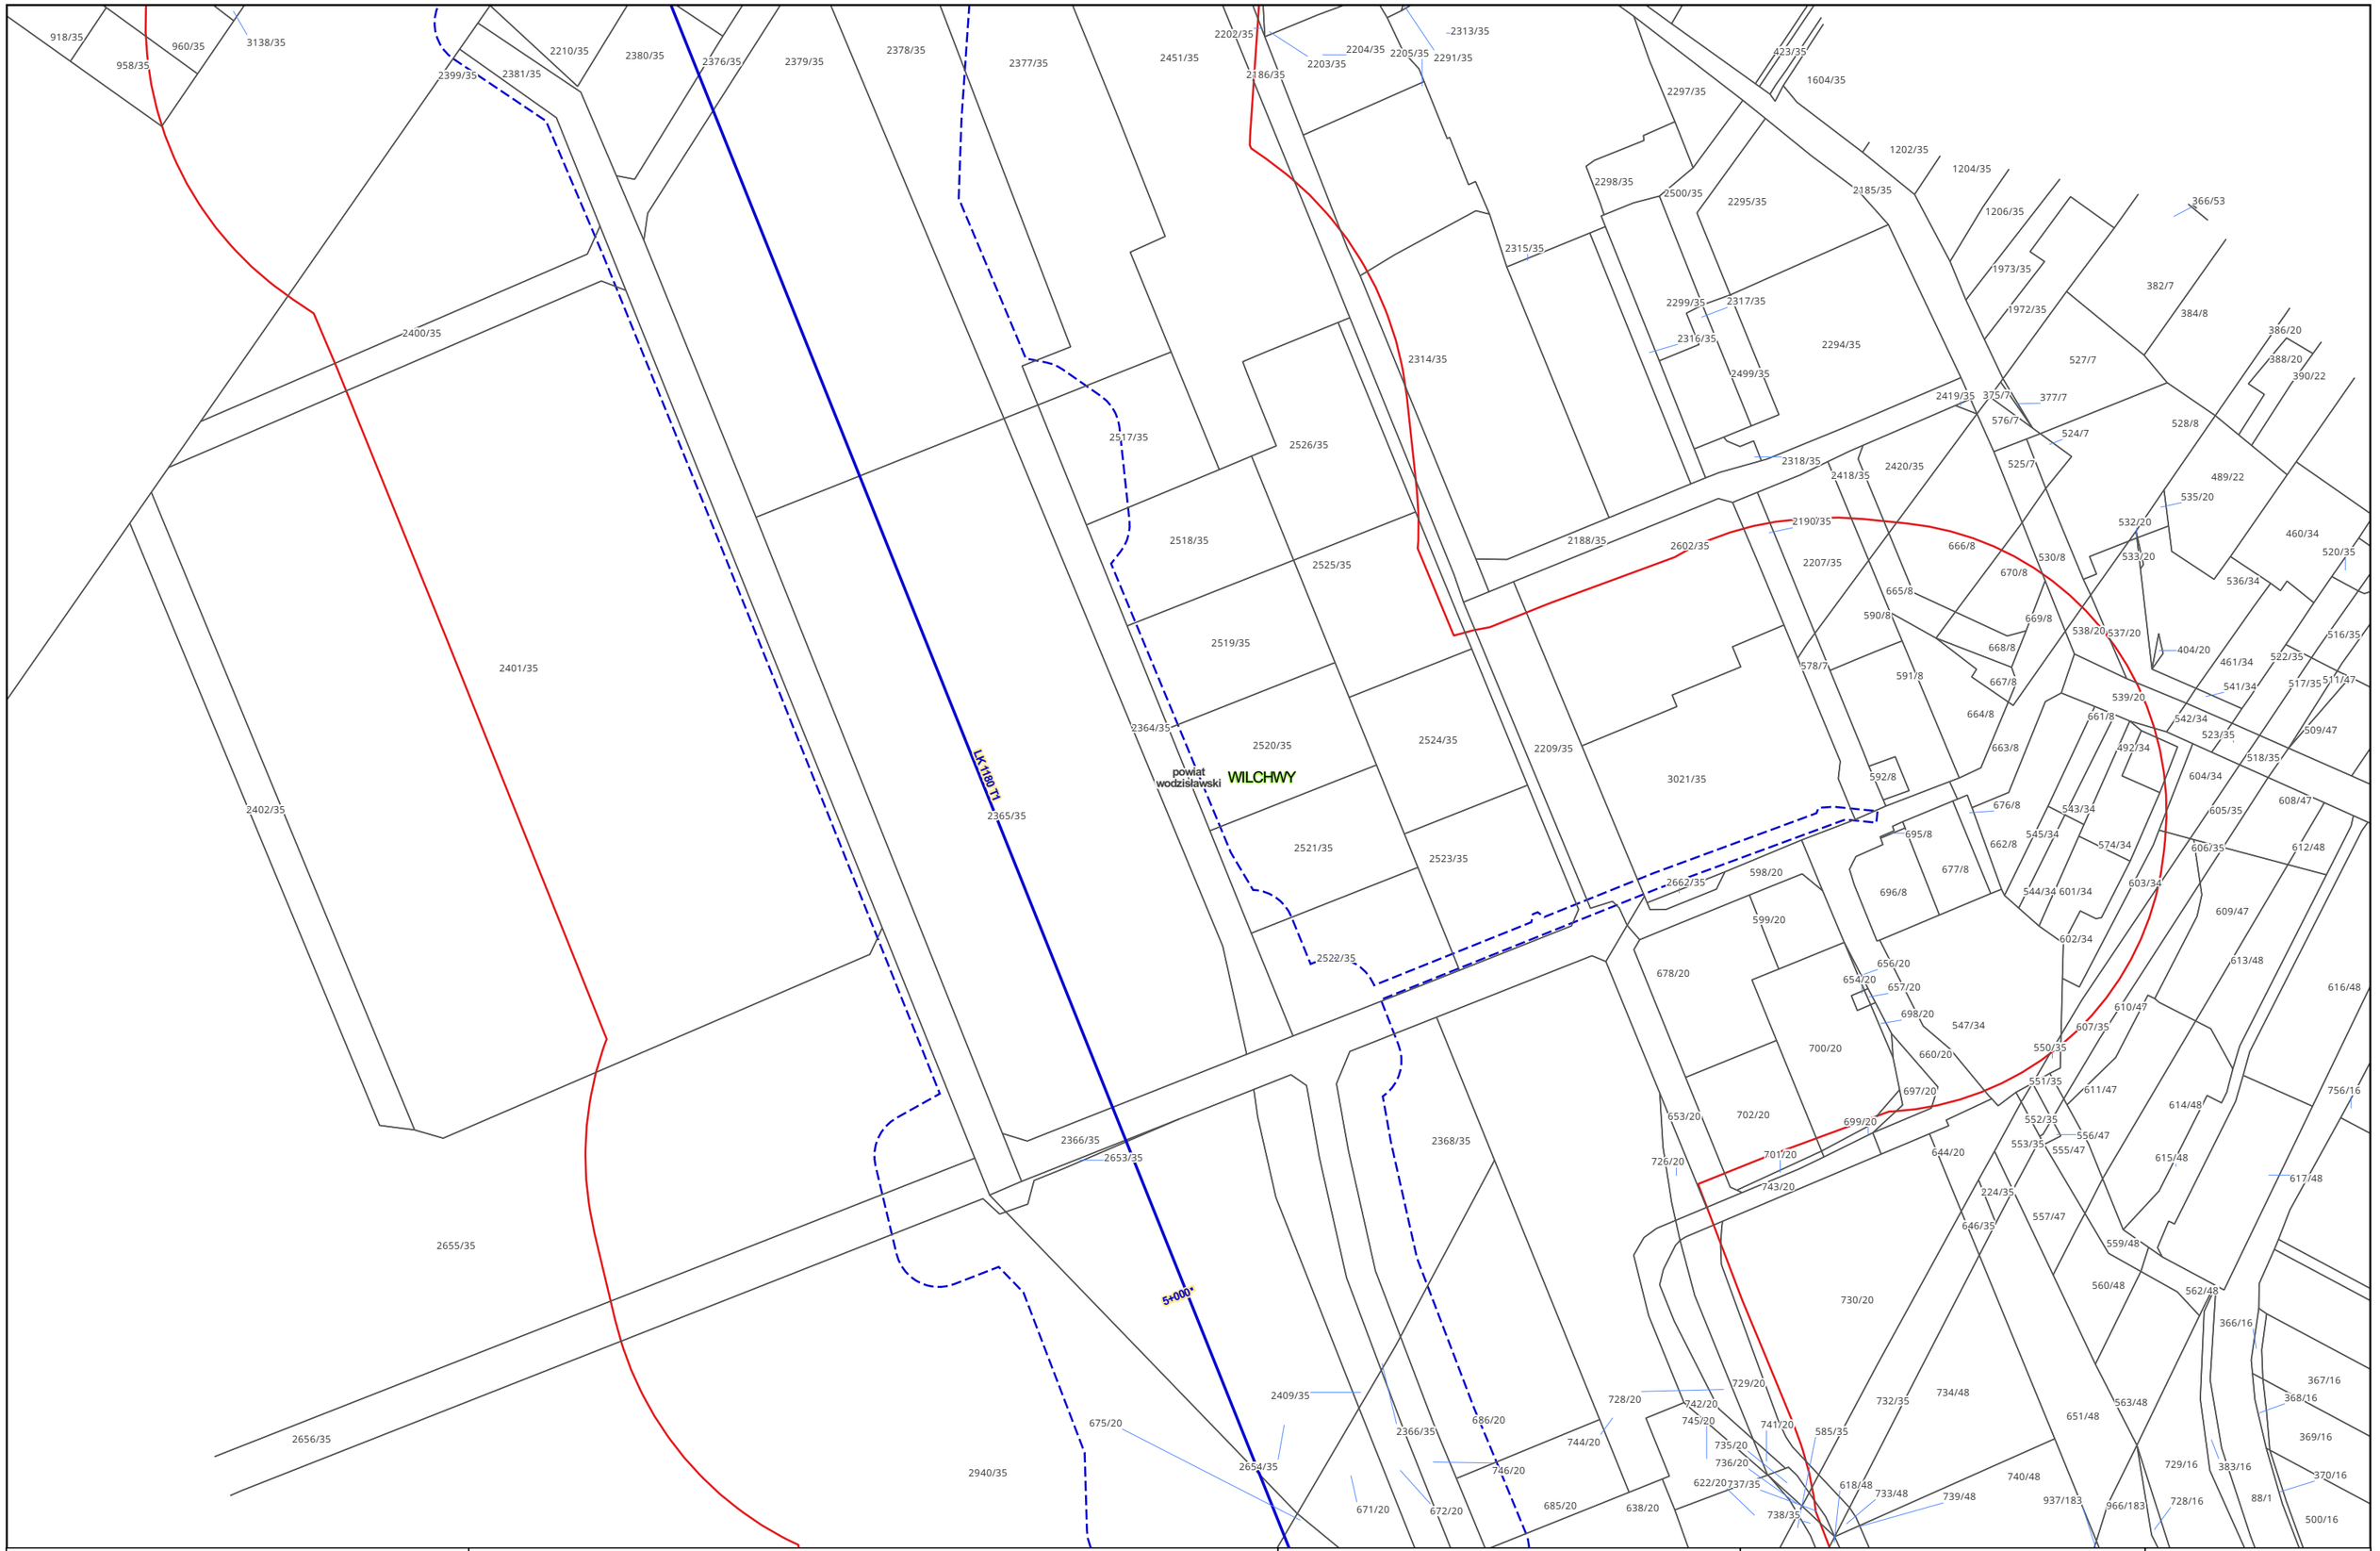

Zamawiający:

PORT POLSKA

Centralny Port Komunikacyjny Sp. z o.o.
Al. Jerozolimskie 142b,
02-305 Warszawa

Wykonawca:

DOHWA ENGINEERING

Dohwa Engineering Co., Ltd. (Lider)
adres korespondencyjny:
(Daechi-dong) 438 Samseong-ro,
Gangnam-gu, Seoul 06178,
Republika Korei

KOREA NATIONAL RAILWAY

KOREA NATIONAL RAILWAY (Partner)
adres korespondencyjny:
242 Jungang-ro, Dong-gu,
Daejeon 34618,
Republika Korei

Inwestycja:

PORT POLSKA

Rzeczpospolita Polska


Dofinansowane przez Unię Europejską

Projekt pn. „Utworzenie nowego połączenia transgranicznego na odcinku Katowice - Ostrawa sieci kompleksowej TEN-T (Etap I)" jest dofinansowany przez Unię Europejską z Instrumentu „Łącząc Europę"

Tytuł:
Mapa z przewidywanym terenem, na którym będzie realizowane przedsięwzięcie oraz obszarem, na który będzie oddziaływać przedsięwzięcie

0 25 50 m

Arkusz nr 169/203
Skala 1:2000
Data 10.2026
Format wydruku A3

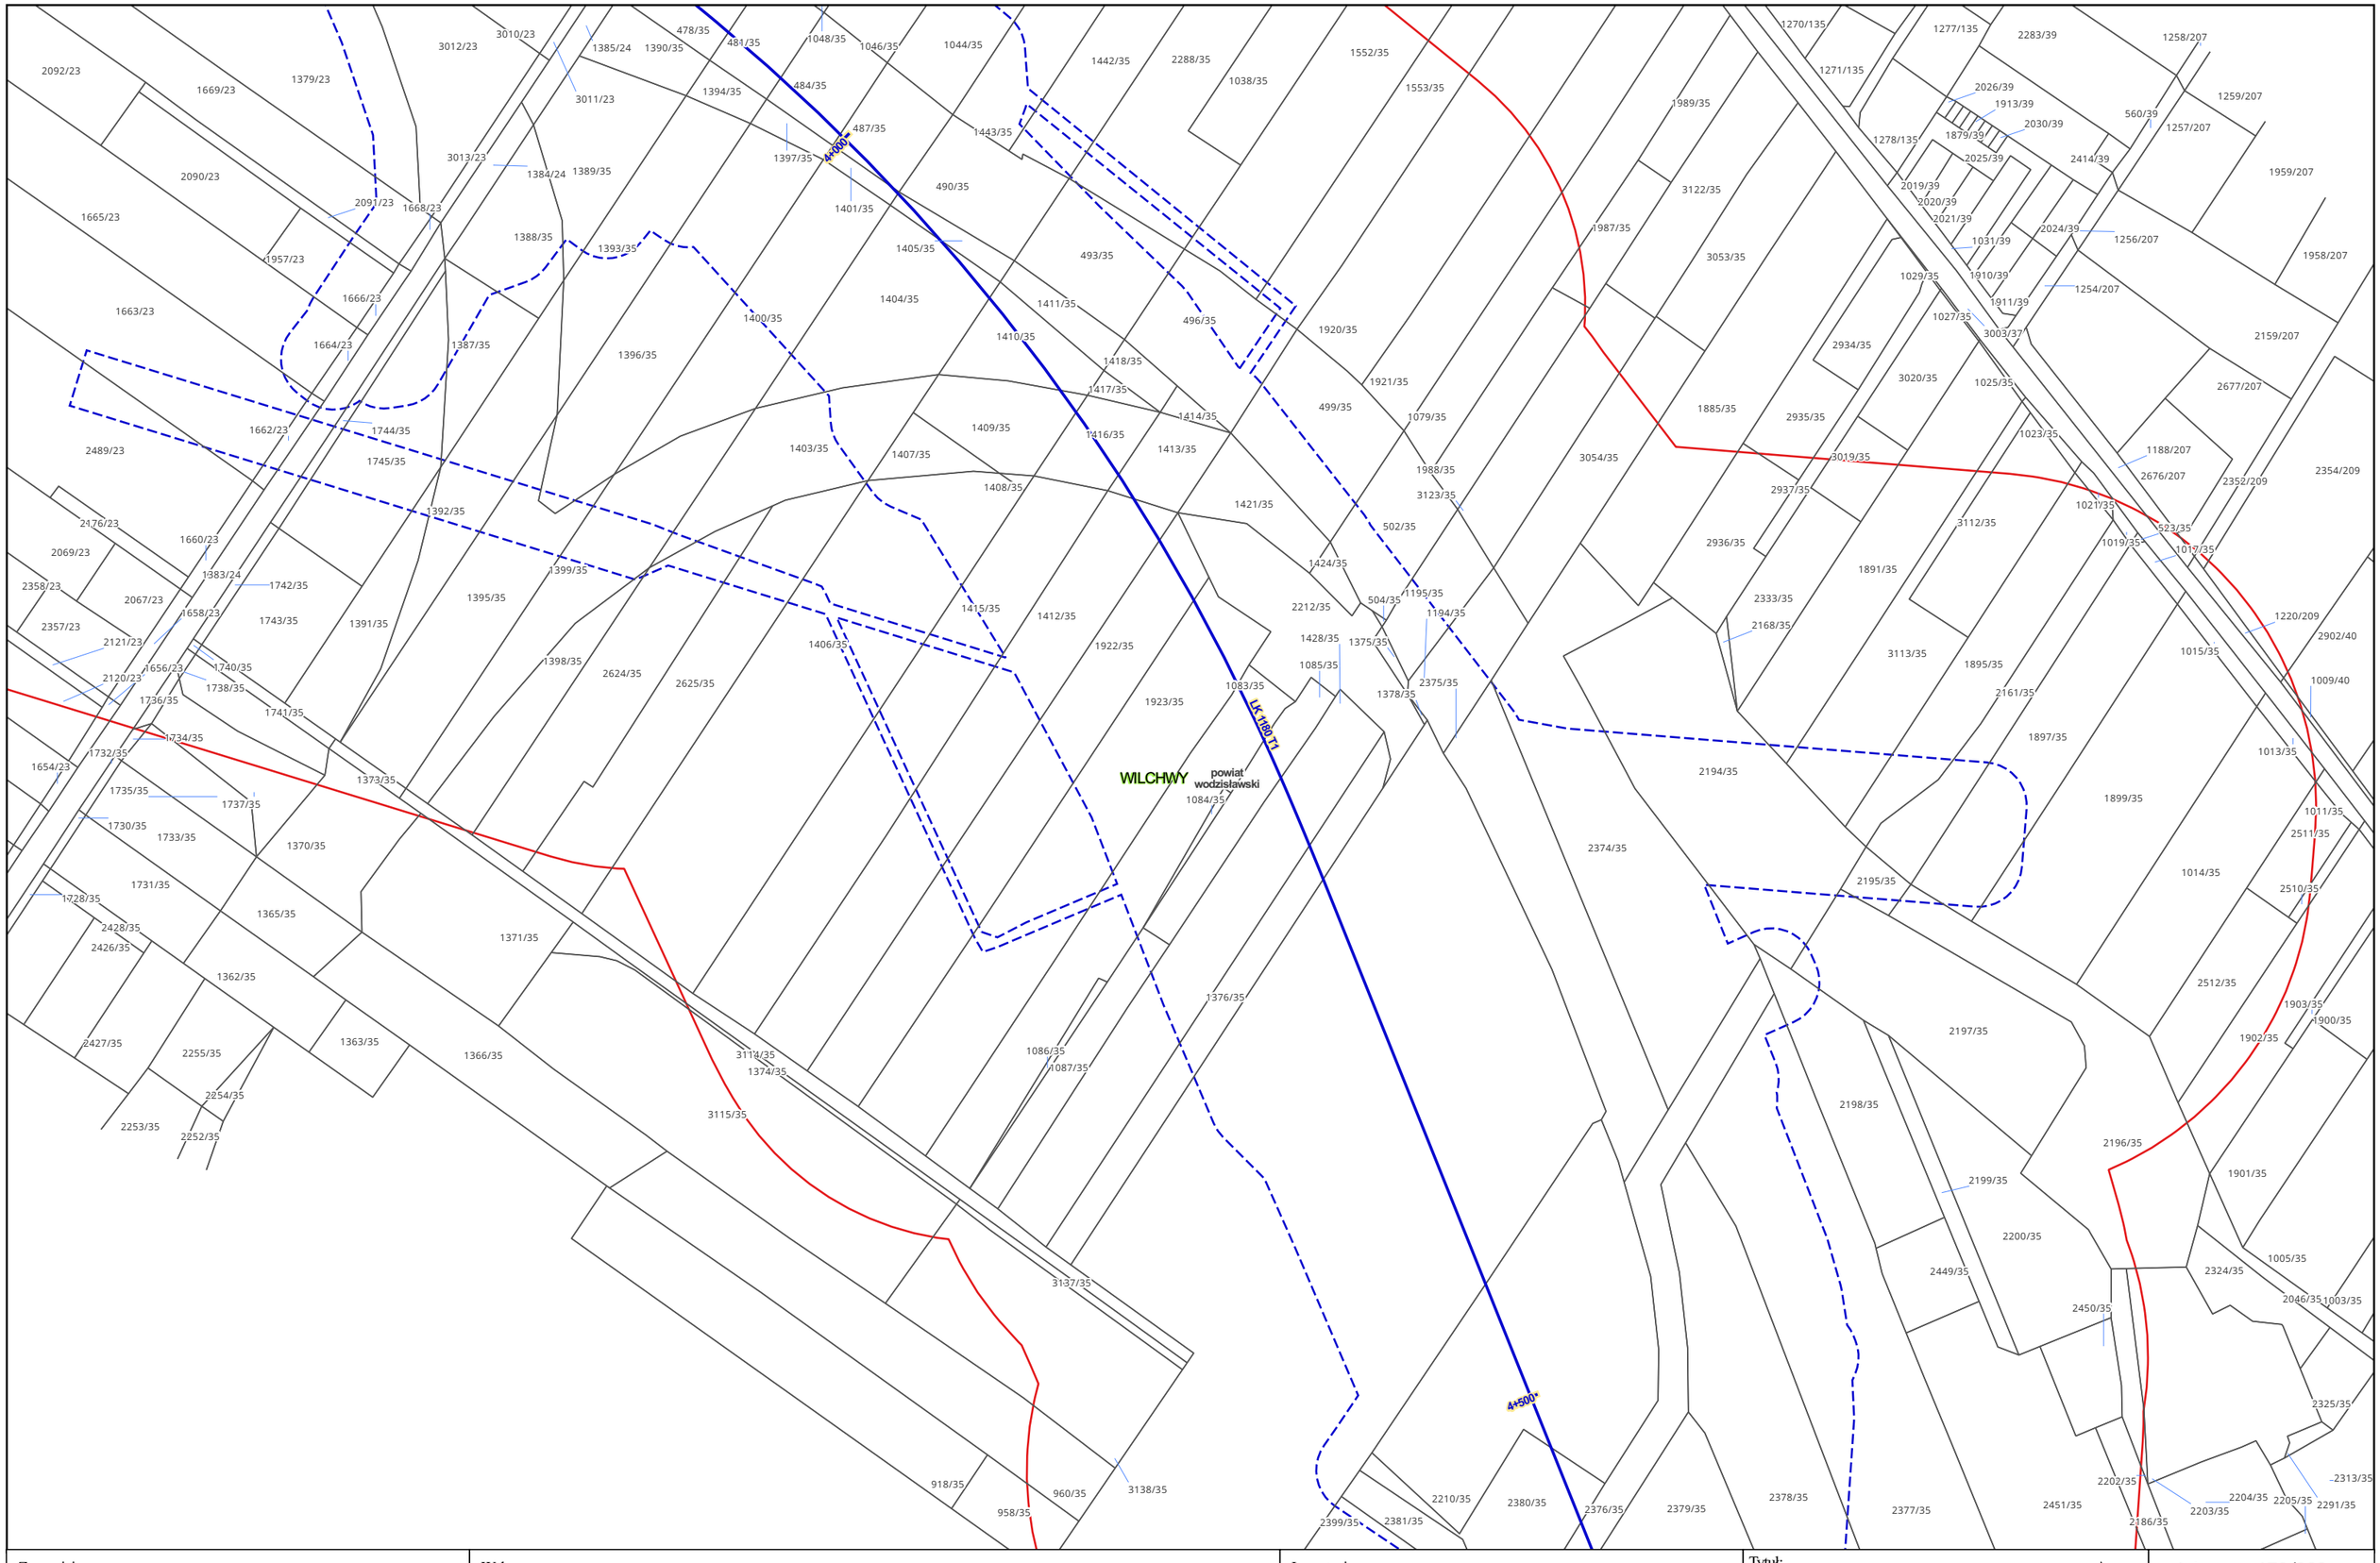

Zamawiający:

PORT POLSKA

Centralny Port Komunikacyjny Sp. z o.o.
Al. Jerozolimskie 142b,
02-305 Warszawa

Wykonawca:

DOHWA ENGINEERING

Dohwa Engineering Co., Ltd. (Lider)
adres korespondencyjny:
(Daechi-dong) 438 Samseong-ro,
Gangnam-gu, Seoul 06178,
Republika Korei

KOREA NATIONAL RAILWAY

KOREA NATIONAL RAILWAY (Partner)
adres korespondencyjny:
242 Jungang-ro, Dong-gu,
Daejeon 34618,
Republika Korei

Inwestycja:

PORT POLSKA

Rzeczpospolita Polska


Dofinansowane przez Unię Europejską

Projekt pn. „Utworzenie nowego połączenia transgranicznego na odcinku Katowice - Ostrawa sieci kompleksowej TEN-T (Etap I)" jest dofinansowany przez Unię Europejską z Instrumentu „Łącząc Europę"

Tytuł:
Mapa z przewidywanym terenem, na którym będzie realizowane przedsięwzięcie oraz obszarem, na który będzie oddziaływać przedsięwzięcie

0 25 50 m

Arkusz nr 170/203
Skala 1:2000
Data 10.2026
Format wydruku A3

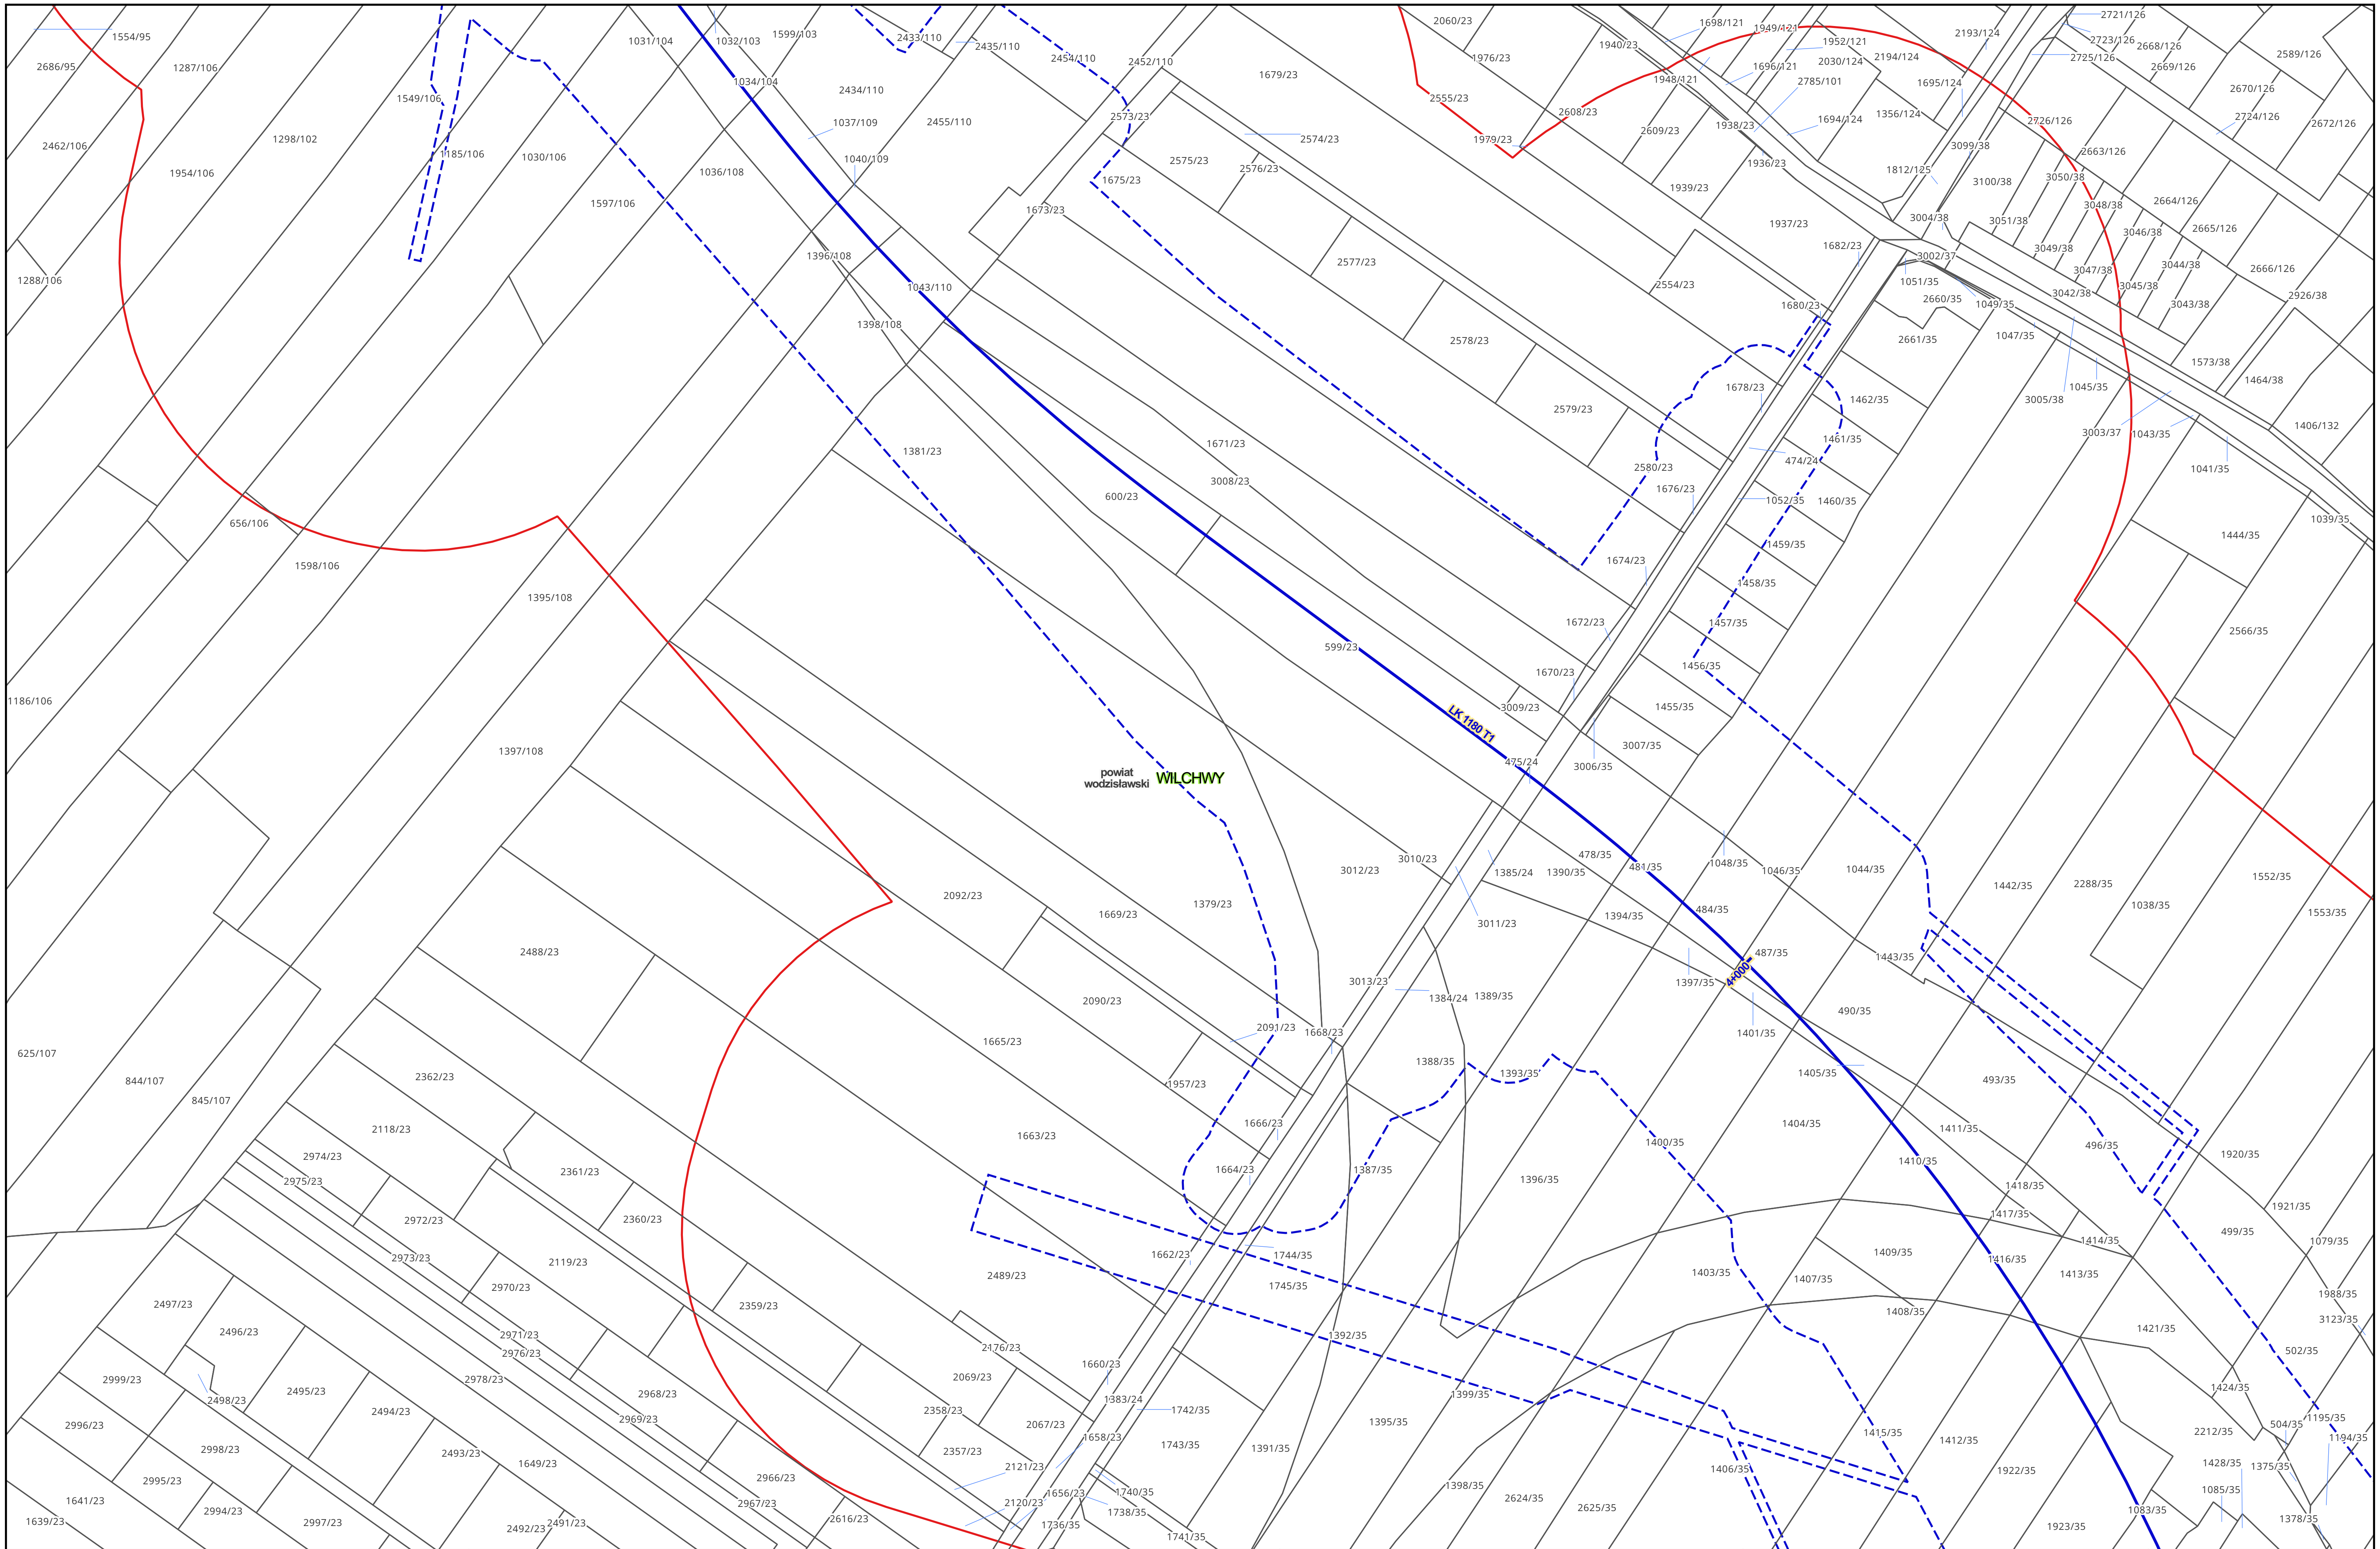

Zamawiający:

PORT POLSKA

Centralny Port Komunikacyjny Sp. z o.o.
Al. Jerozolimskie 142b,
02-305 Warszawa

Wykonawca:

DOHWA ENGINEERING

Dohwa Engineering Co., Ltd. (Lider)
adres korespondencyjny:
(Daechi-dong) 438 Samseong-ro,
Gangnam-gu, Seoul 06178,
Republika Korei

KR KOREA NATIONAL RAILWAY

KOREA NATIONAL RAILWAY (Partner)
adres korespondencyjny:
242 Jungang-ro, Dong-gu,
Daejeon 34618,
Republika Korei

Inwestycja:

PORT POLSKA

Rzeczpospolita Polska


Dofinansowane przez Unię Europejską

Projekt pn. „Utworzenie nowego połączenia transgranicznego na odcinku Katowice - Ostrawa sieci kompleksowej TEN-T (Etap I)" jest dofinansowany przez Unię Europejską z Instrumentu „Łącząc Europę"

Tytuł:
Mapa z przewidywanym terenem, na którym będzie realizowane przedsięwzięcie oraz obszarem, na który będzie oddziaływać przedsięwzięcie

0 25 50 m

Arkusz nr 171/203
Skala 1:2000
Data 10.2026
Format wydruku A3

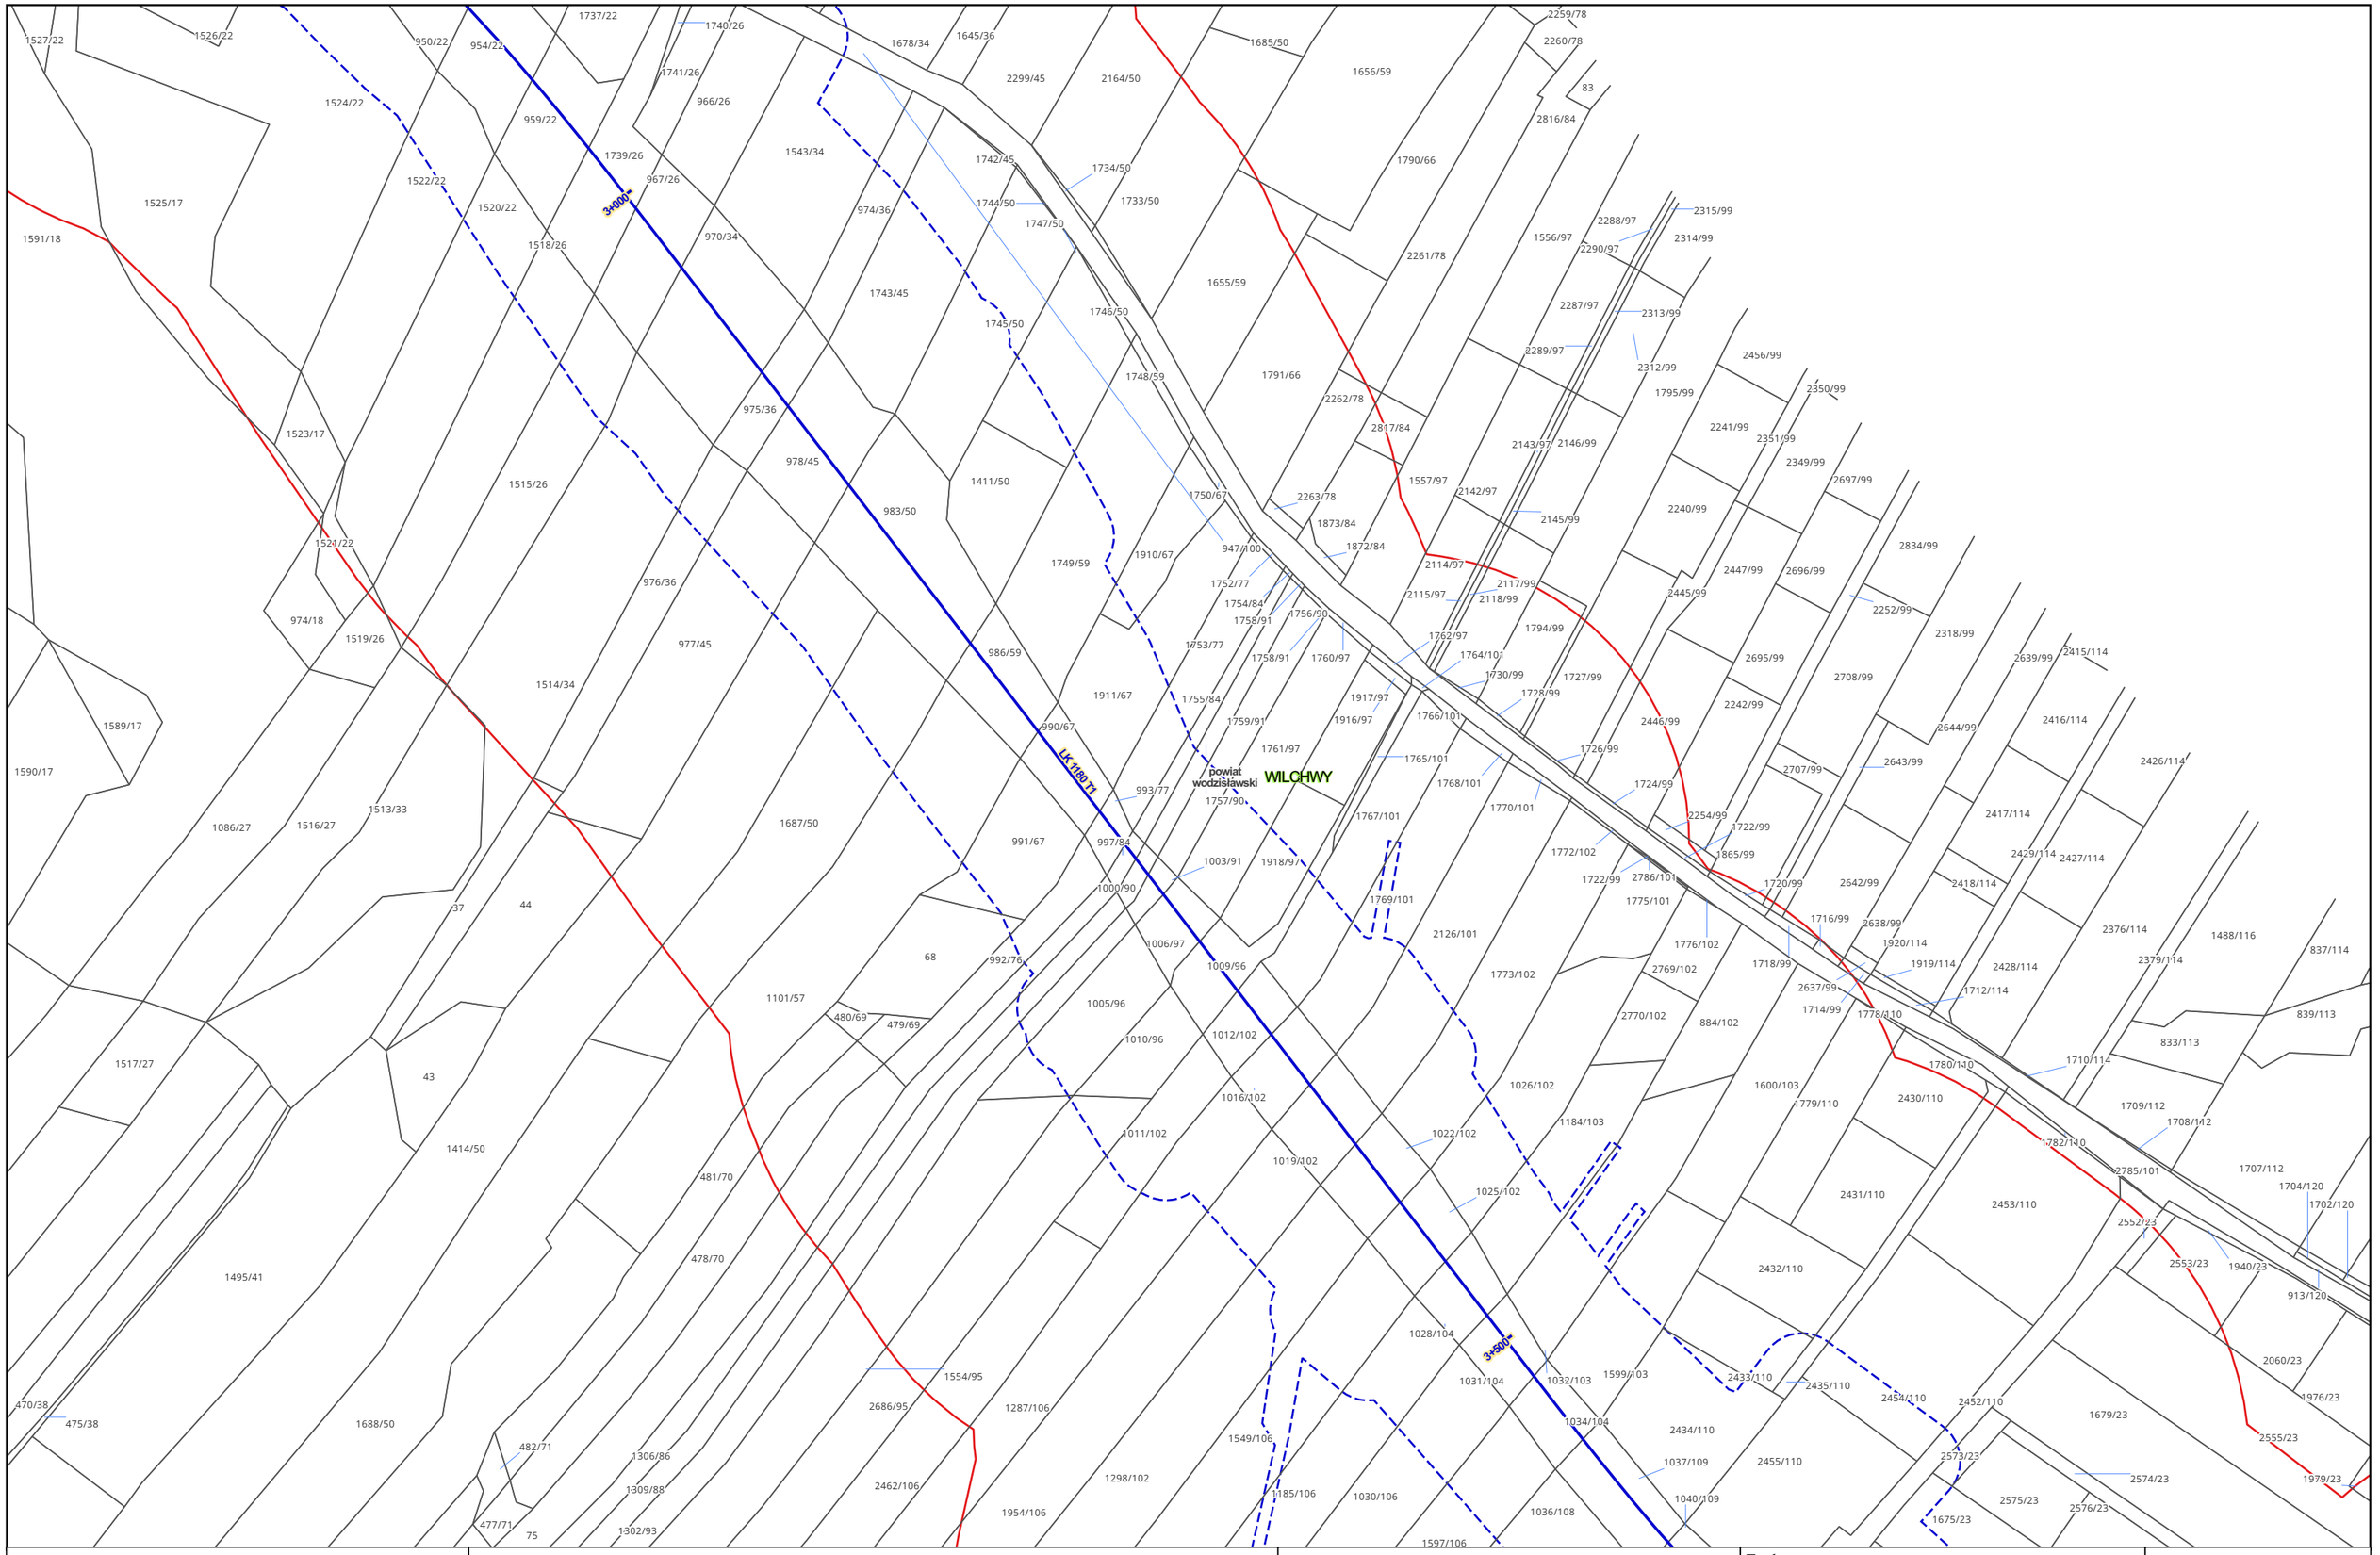

Zamawiający:

PORT POLSKA

Centralny Port Komunikacyjny Sp. z o.o.
Al. Jerozolimskie 142b,
02-305 Warszawa

Wykonawca:

DOHWA ENGINEERING

Dohwa Engineering Co., Ltd. (Lider)
adres korespondencyjny:
(Daechi-dong) 438 Samseong-ro,
Gangnam-gu, Seoul 06178,
Republika Korei

KOREA NATIONAL RAILWAY

KOREA NATIONAL RAILWAY (Partner)
adres korespondencyjny:
242 Jungang-ro, Dong-gu,
Daejeon 34618,
Republika Korei

Inwestycja:

PORT POLSKA

Rzeczpospolita Polska


Dofinansowane przez Unię Europejską

Projekt pn. „Utworzenie nowego połączenia transgranicznego na odcinku Katowice – Ostrawa sieci kompleksowej TEN-T (Etap I)" jest dofinansowany przez Unię Europejską z Instrumentu „Łącząc Europę"

Tytuł:
Mapa z przewidywanym terenem, na którym będzie realizowane przedsięwzięcie oraz obszarem, na który będzie oddziaływać przedsięwzięcie

0 25 50 m

Arkusz nr 172/203
Skala 1:2000
Data 10.2026
Format wydruku A3

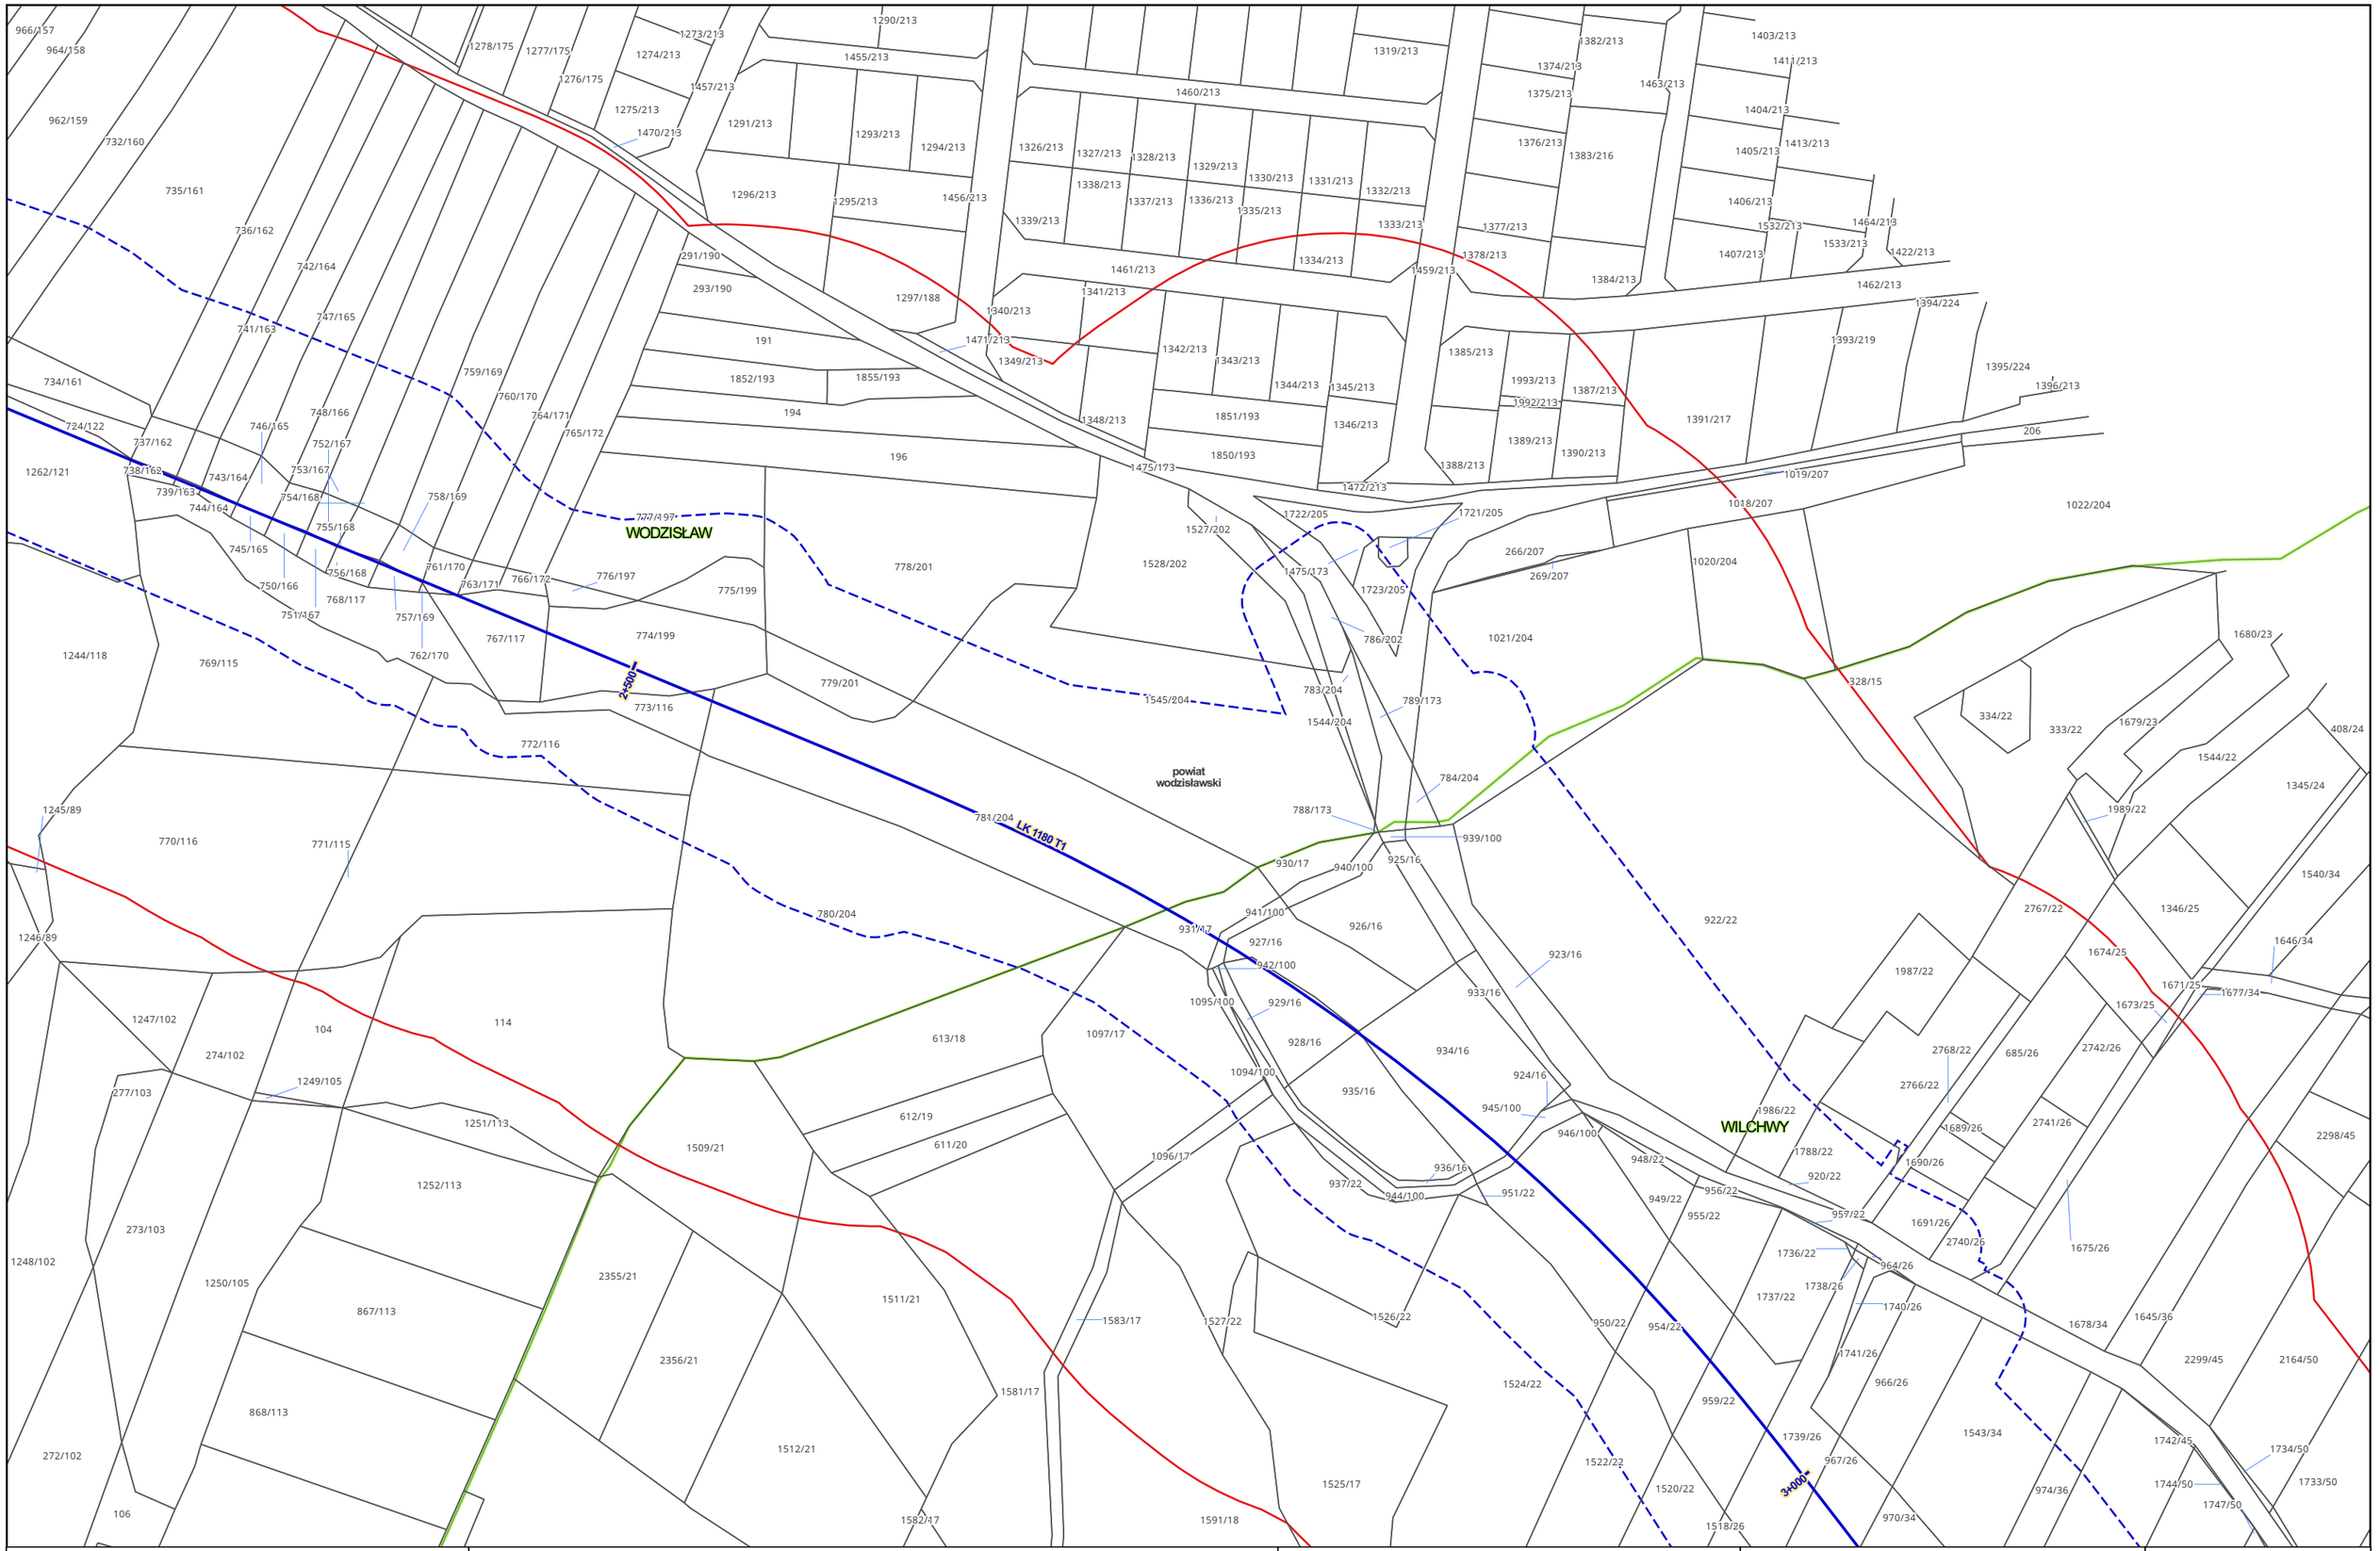

Zamawiający:

PORT POLSKA

Centralny Port Komunikacyjny Sp. z o.o.
Al. Jerozolimskie 142b,
02-305 Warszawa

Wykonawca:

DOHWA ENGINEERING

Dohwa Engineering Co., Ltd. (Lider)
adres korespondencyjny:
(Daechi-dong) 438 Samseong-ro,
Gangnam-gu, Seoul 06178,
Republika Korei

KOREA NATIONAL RAILWAY

KOREA NATIONAL RAILWAY (Partner)
adres korespondencyjny:
242 Jungang-ro, Dong-gu,
Daejeon 34618,
Republika Korei

Inwestycja:

PORT POLSKA

Rzeczpospolita Polska


Dofinansowane przez Unię Europejską

Projekt pn. „Utworzenie nowego połączenia transgranicznego na odcinku Katowice - Ostrawa sieci kompleksowej TEN-T (Etap I)" jest dofinansowany przez Unię Europejską z Instrumentu „Łącząc Europę"

Tytuł:
Mapa z przewidywanym terenem, na którym będzie realizowane przedsięwzięcie oraz obszarem, na który będzie oddziaływać przedsięwzięcie

0 25 50 m

Arkusz nr 173/203
Skala 1:2000
Data 10.2026
Format wydruku A3

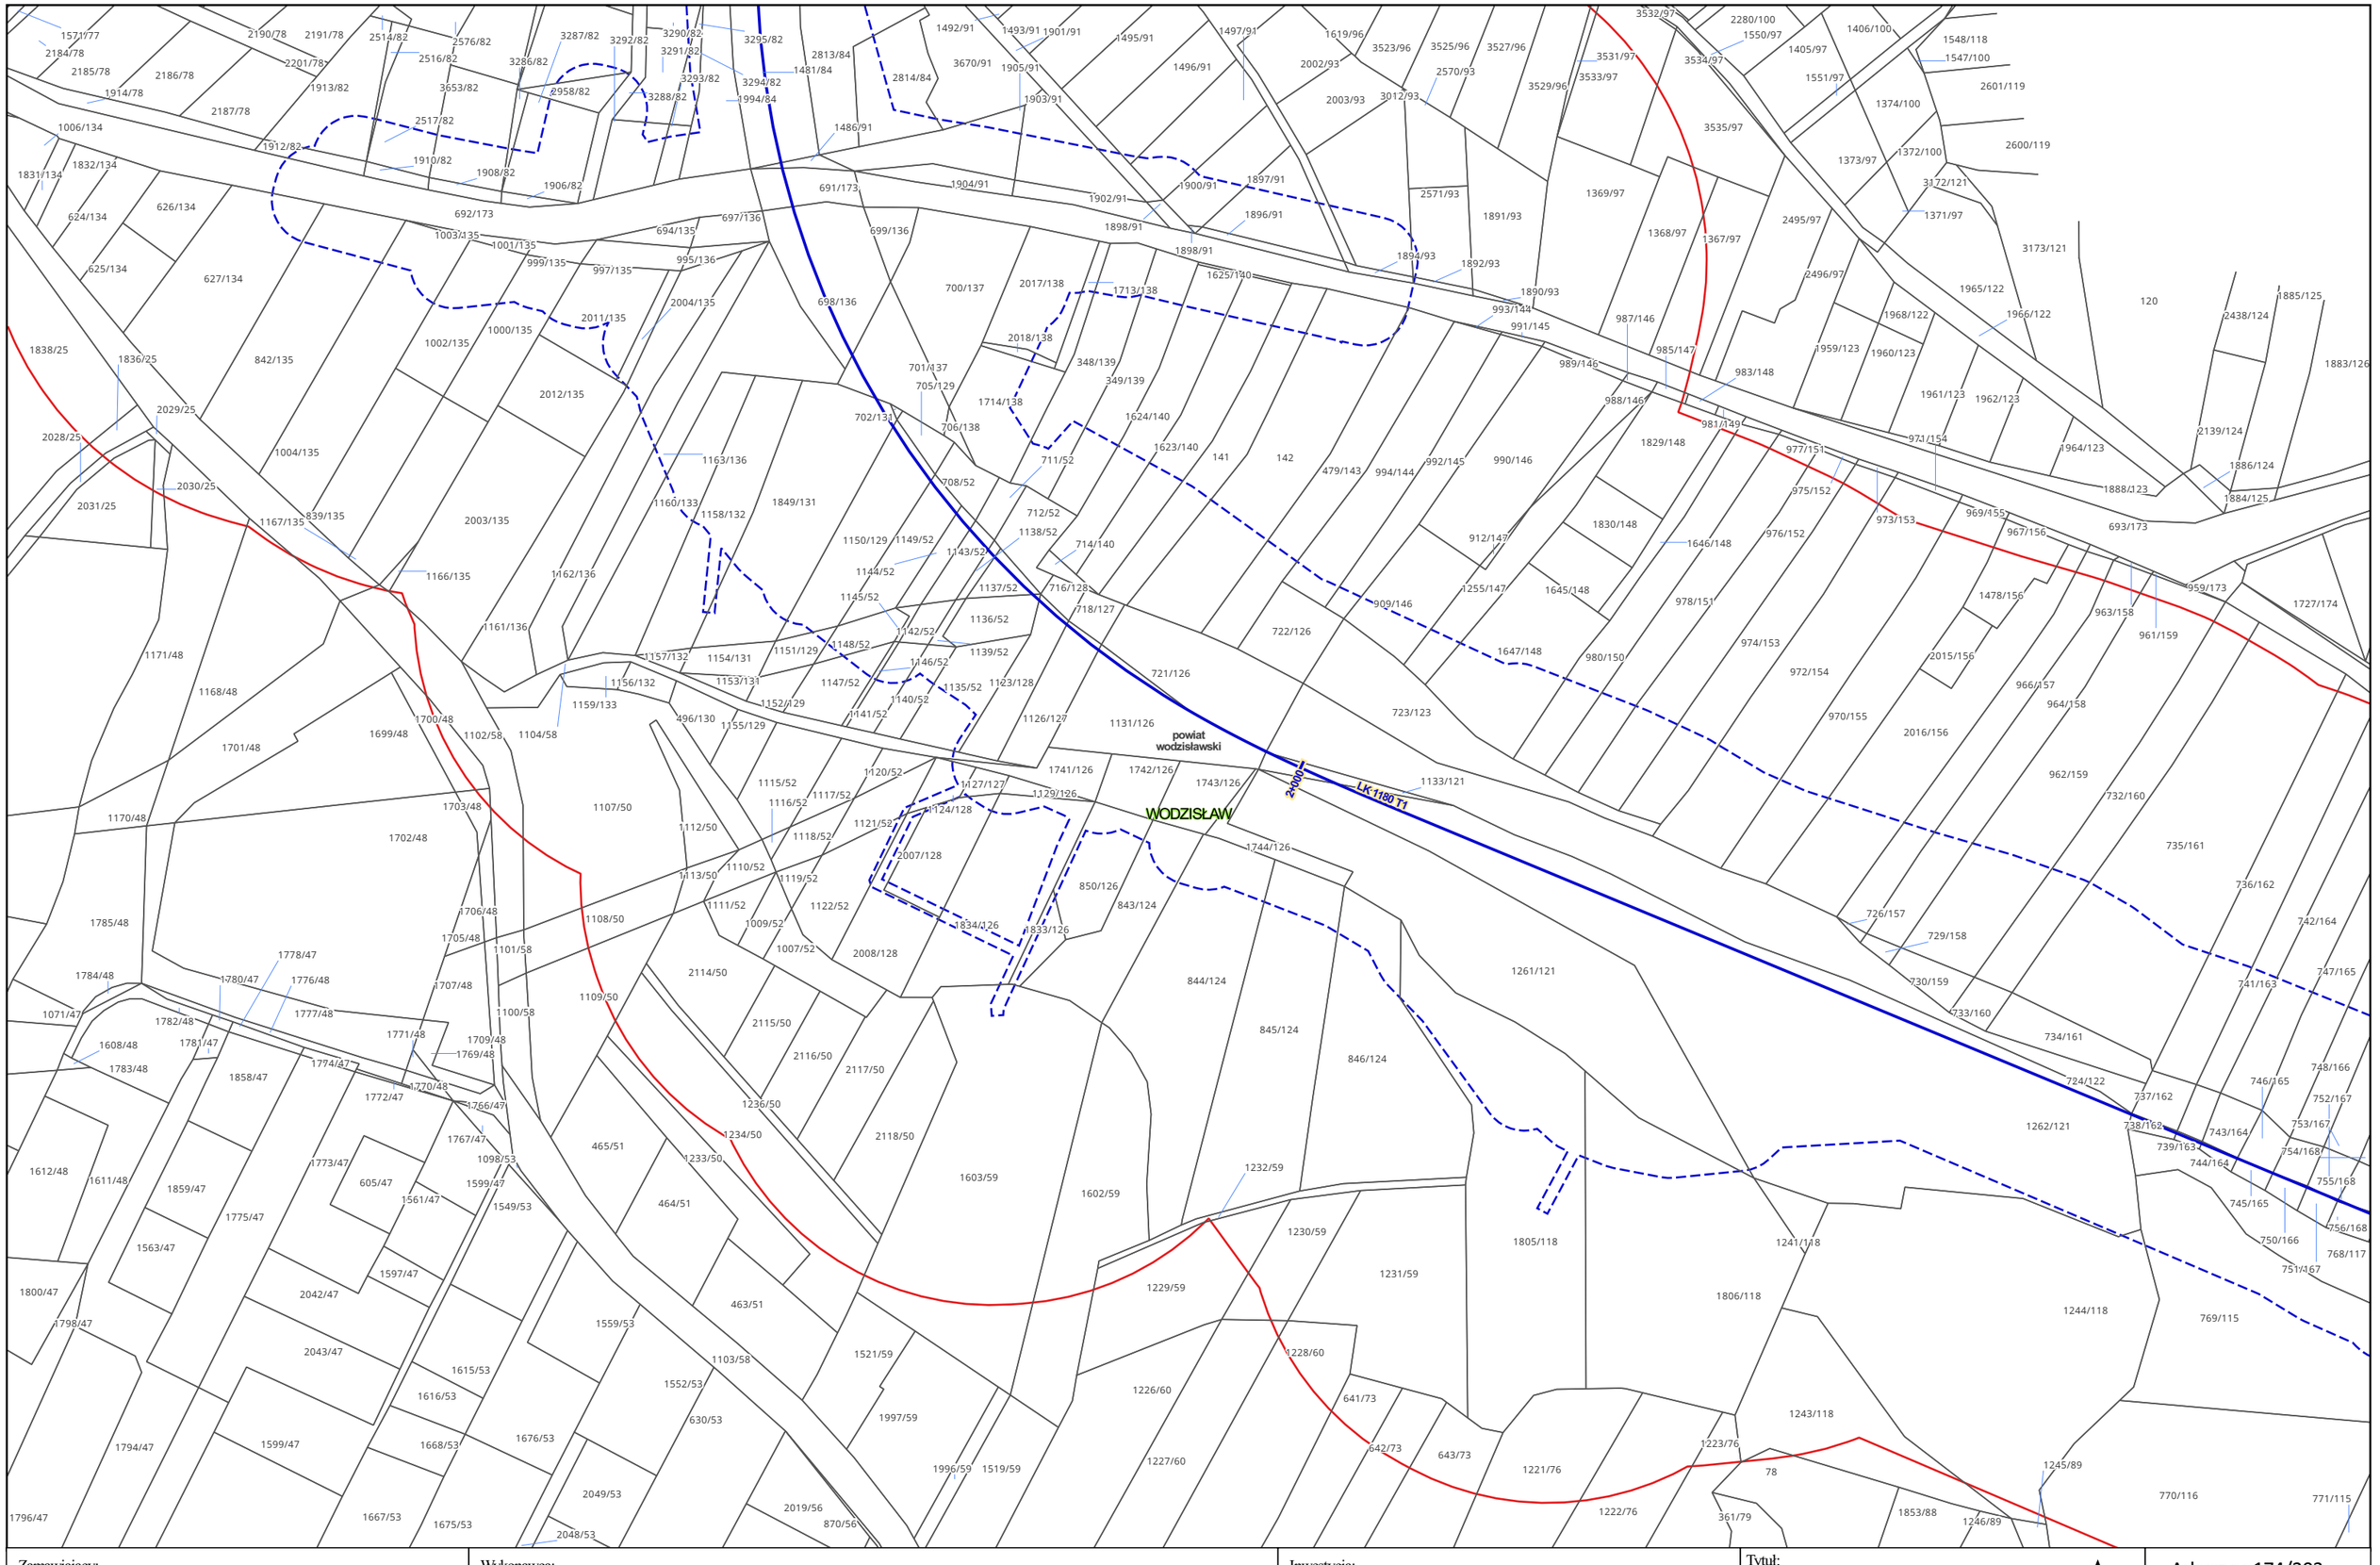

Zamawiający:

PORT POLSKA

Centralny Port Komunikacyjny Sp. z o.o.
Al. Jerozolimskie 142b,
02-305 Warszawa

Wykonawca:

DOHWA ENGINEERING

Dohwa Engineering Co., Ltd. (Lider)
adres korespondencyjny:
(Daechi-dong) 438 Samseong-ro,
Gangnam-gu, Seoul 06178,
Republika Korei

KOREA NATIONAL RAILWAY

KOREA NATIONAL RAILWAY (Partner)
adres korespondencyjny:
242 Jungang-ro, Dong-gu,
Daejeon 34618,
Republika Korei

Inwestycja:

PORT POLSKA

Rzeczpospolita Polska


Dofinansowane przez Unię Europejską

Projekt pn. „Utworzenie nowego połączenia transgranicznego na odcinku Katowice – Ostrawa sieci kompleksowej TEN-T (Etap II)" jest dofinansowany przez Unię Europejską z Instrumentu „Łącząc Europę"


Tytuł:
Mapa z przewidywanym terenem, na którym będzie realizowane przedsięwzięcie oraz obszarem, na który będzie oddziaływać przedsięwzięcie

0 25 50 m

Arkusz nr 174/203
Skala 1:2000
Data 10.2026
Format wydruku A3

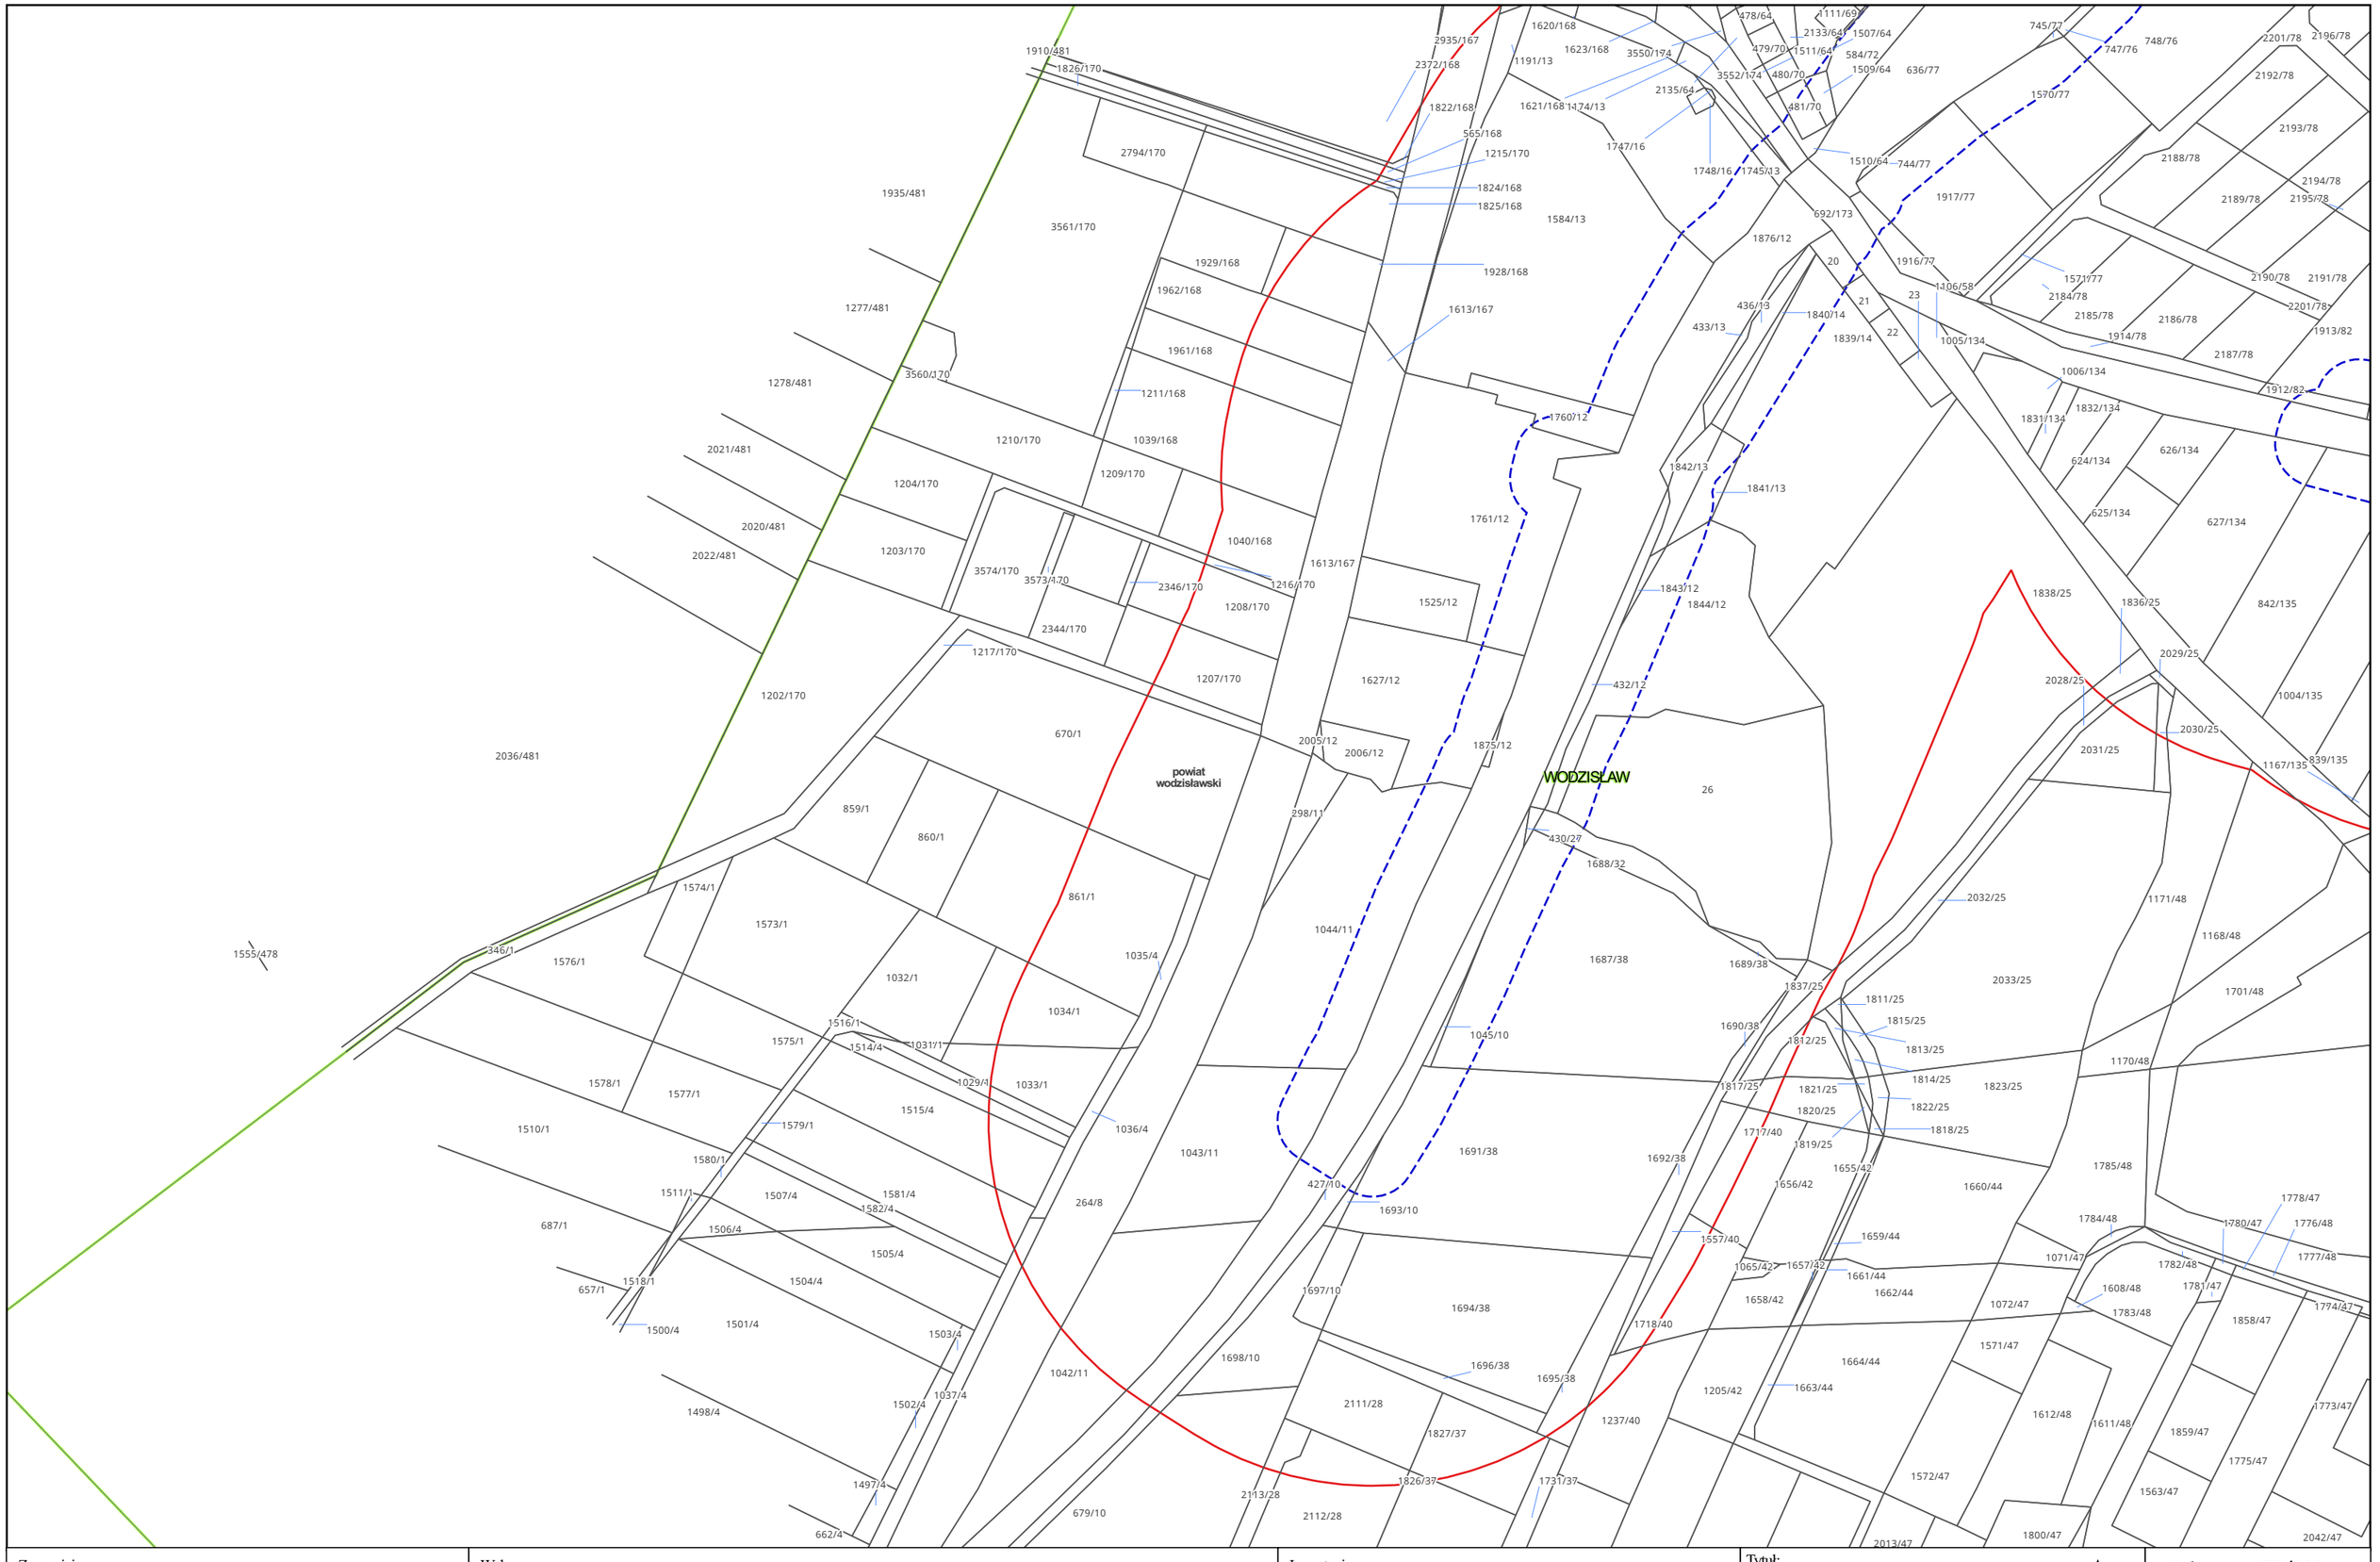

Zamawiający: PORT POLSKA	Centralny Port Komunikacyjny Sp. z o.o. Al. Jerozolimskie 142b, 02-305 Warszawa	Wykonawca: DOHWA ENGINEERING	Dohwa Engineering Co., Ltd. (Lider) adres korespondencyjny: (Daechi-dong) 438 Samseong-ro, Gangnam-gu, Seoul 06178, Republika Korei	KOREA NATIONAL RAILWAY	KOREA NATIONAL RAILWAY (Partner) adres korespondencyjny: 242 Jungang-ro, Dong-gu, Daejeon 34618, Republika Korei
Inwestycja: PORT POLSKA Rzeczpospolita Polska Dofinansowane przez Unię Europejską Projekt pn. „Utworzenie nowego połączenia transgranicznego na odcinku Katowice - Ostrawa sieci kompleksowej TEN-T (Etap II" jest dofinansowany przez Unię Europejską z Instrumentu „Łącząc Europę"	Tytuł: Mapa z przewidywanym terenem, na którym będzie realizowane przedsięwzięcie oraz obszarem, na który będzie oddziaływać przedsięwzięcie 0 25 50 m	Arkusz nr 175/203 Skala 1:2000 Data 10.2026 Format wydruku A3			

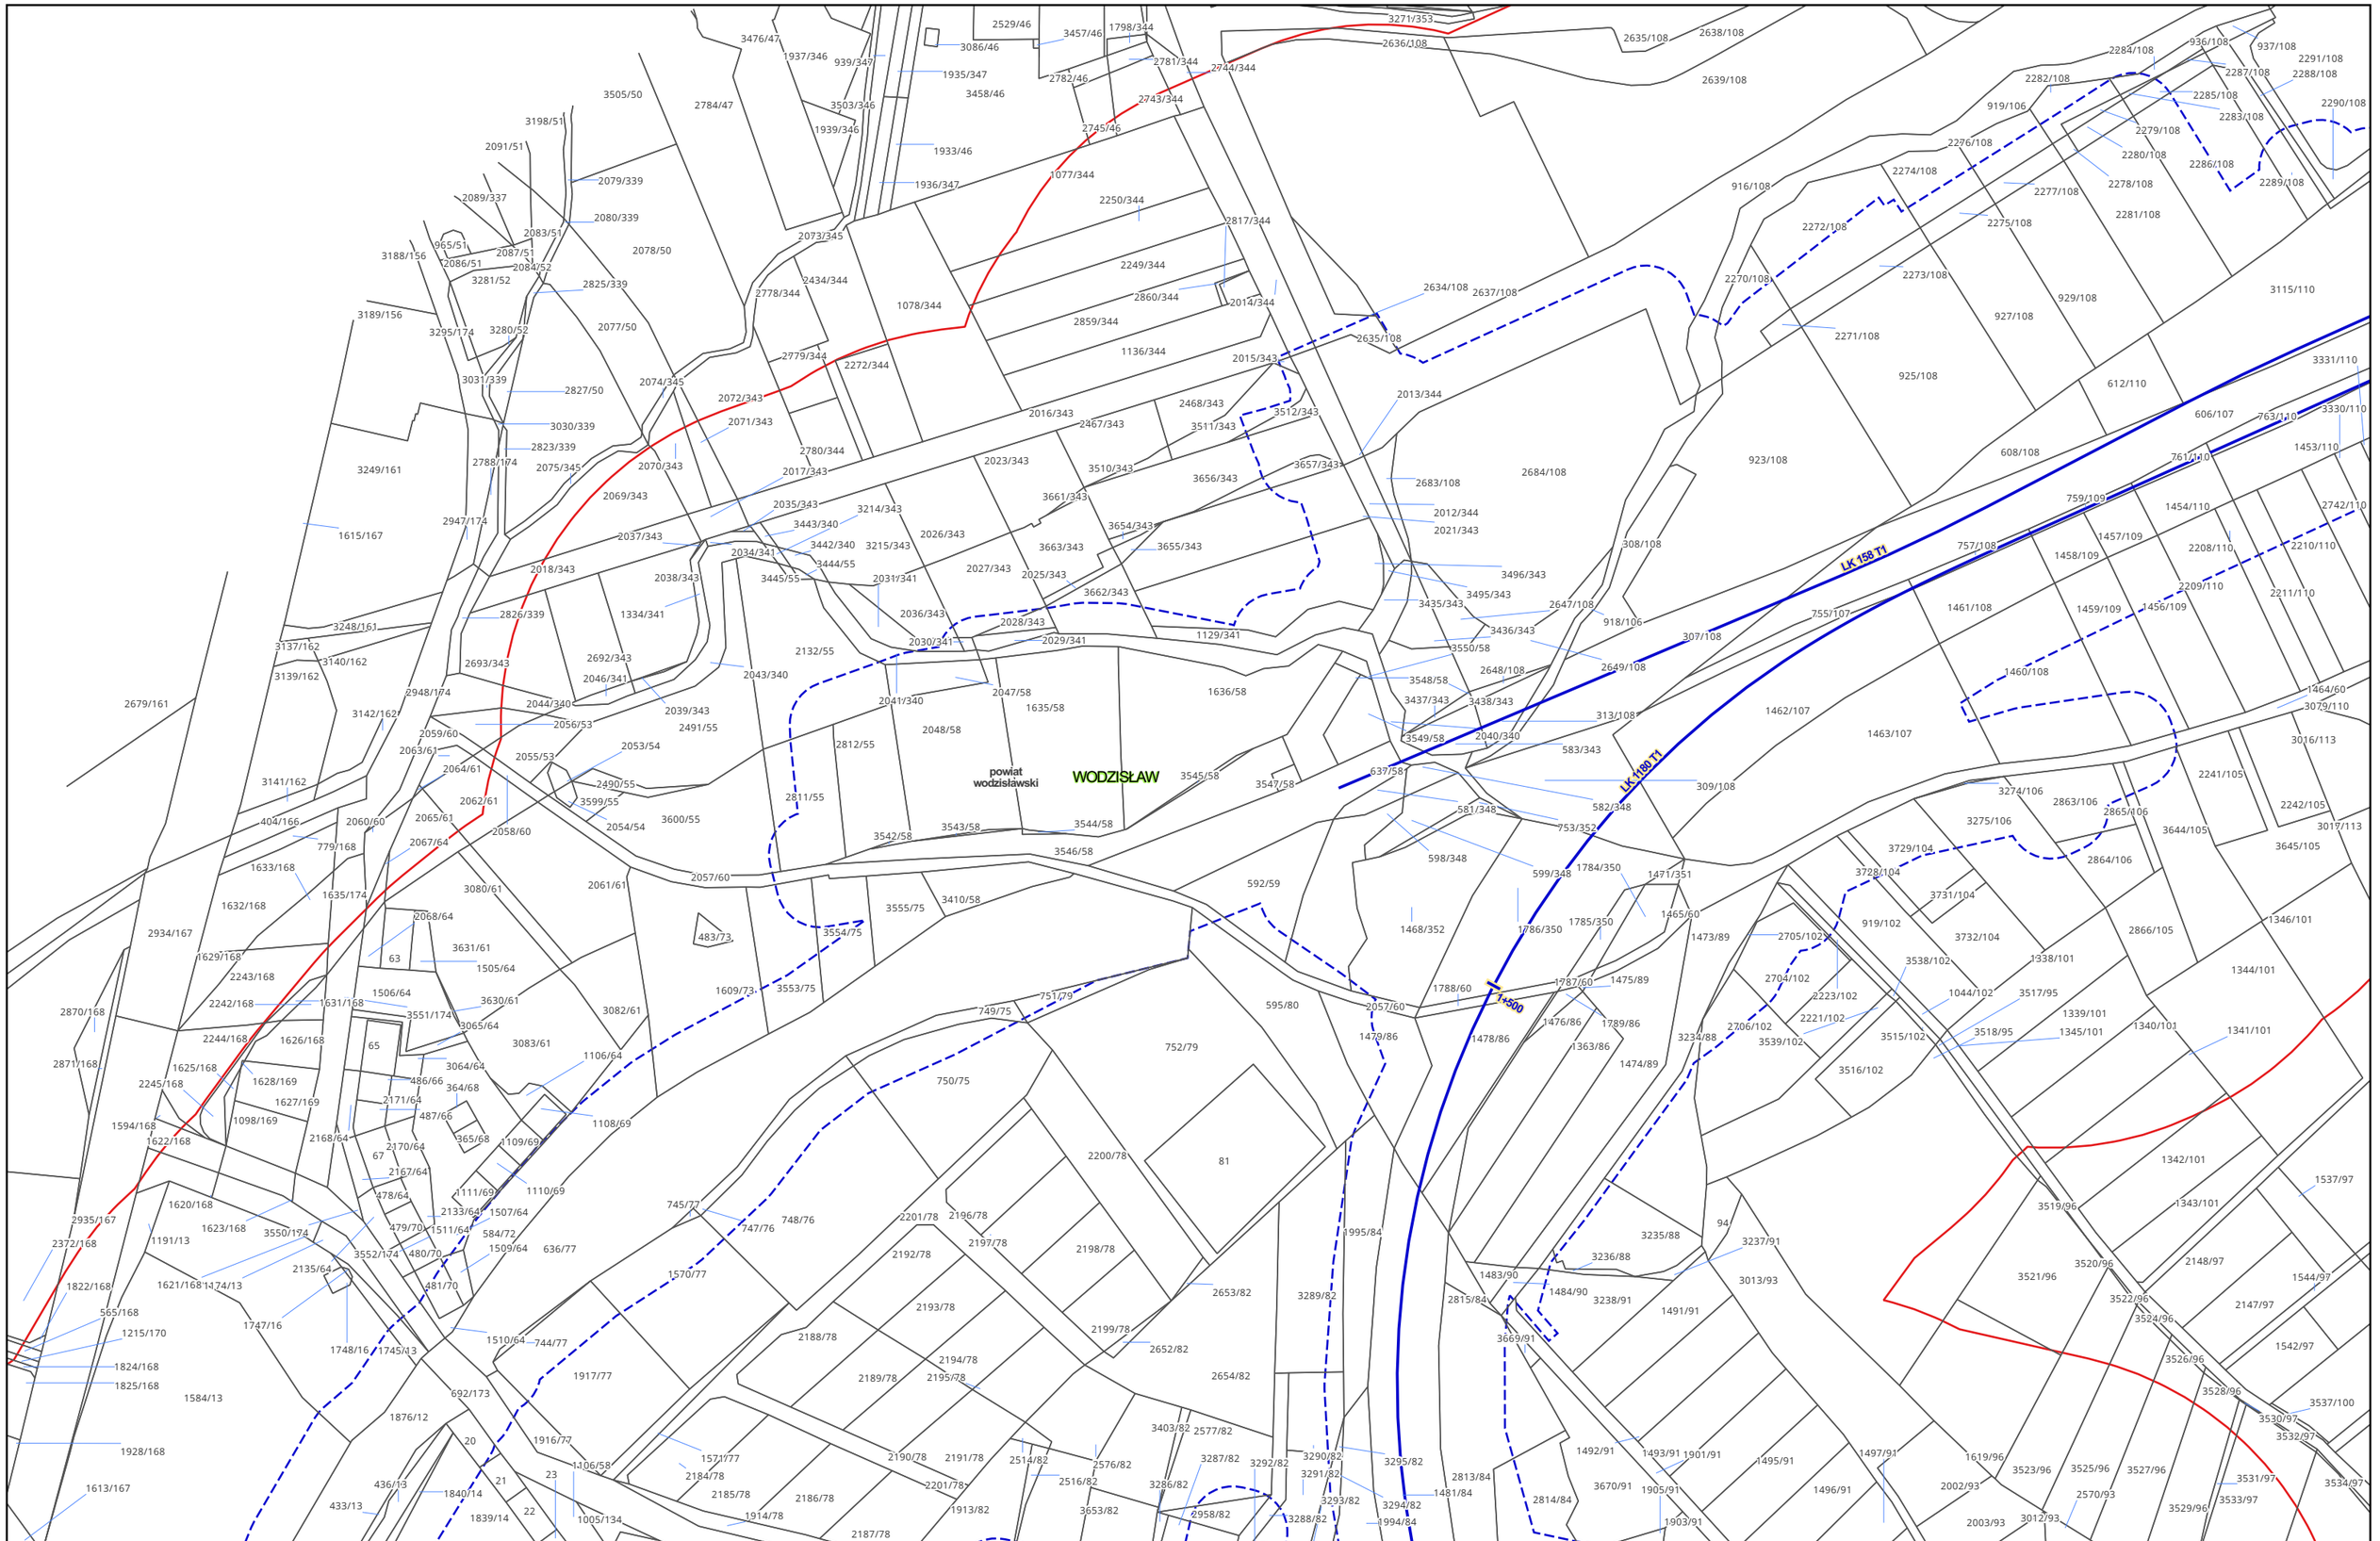

Zamawiający:

PORT POLSKA

Centralny Port Komunikacyjny Sp. z o.o.
Al. Jerozolimskie 142b,
02-305 Warszawa

Wykonawca:

DOHWA ENGINEERING

Dohwa Engineering Co., Ltd. (Lider)
adres korespondencyjny:
(Daechi-dong) 438 Samseong-ro,
Gangnam-gu, Seoul 06178,
Republika Korei

KOREA NATIONAL RAILWAY

KOREA NATIONAL RAILWAY (Partner)
adres korespondencyjny:
242 Jungang-ro, Dong-gu,
Daejeon 34618,
Republika Korei

Inwestycja:

PORT POLSKA

Rzeczpospolita Polska

Dofinansowane przez Unię Europejską

Projekt pn. „Utworzenie nowego połączenia transgranicznego na odcinku Katowice - Ostrawa sieci kompleksowej TEN-T (Etap I)" jest dofinansowany przez Unię Europejską z Instrumentu „Łącząc Europę"

Tytuł:

Mapa z przewidywanym terenem, na którym będzie realizowane przedsięwzięcie oraz obszarem, na który będzie oddziaływać przedsięwzięcie

0 25 50 m

Arkusz nr 176/203
Skala 1:2000
Data 10.2026
Format wydruku A3

WODZISŁAW

powiat wodzisławski

LK 158 T1

LK 1180 T1

1+000

1+500

Zamawiający:

PORT POLSKA

Centralny Port Komunikacyjny Sp. z o.o.
Al. Jerozolimskie 142b,
02-305 Warszawa

Wykonawca:

DOHWA ENGINEERING

Dohwa Engineering Co., Ltd. (Lider)
adres korespondencyjny:
(Daechi-dong) 438 Samseong-ro,
Gangnam-gu, Seoul 06178,
Republika Korei

KOREA NATIONAL RAILWAY

KOREA NATIONAL RAILWAY (Partner)
adres korespondencyjny:
242 Jungang-ro, Dong-gu,
Daejeon 34618,
Republika Korei

Inwestycja:

PORT POLSKA

Rzeczpospolita Polska

Dofinansowane przez Unię Europejską


Projekt pn. „Utworzenie nowego połączenia transgranicznego na odcinku Katowice - Ostrawa sieci kompleksowej TEN-T (Etap I)" jest dofinansowany przez Unię Europejską z Instrumentu „Łącząc Europę"

Tytuł:

Mapa z przewidywanym terenem, na którym będzie realizowane przedsięwzięcie oraz obszarem, na który będzie oddziaływać przedsięwzięcie

0 25 50 m

Arkusz nr 177/203
Skala 1:2000
Data 10.2026
Format wydruku A3

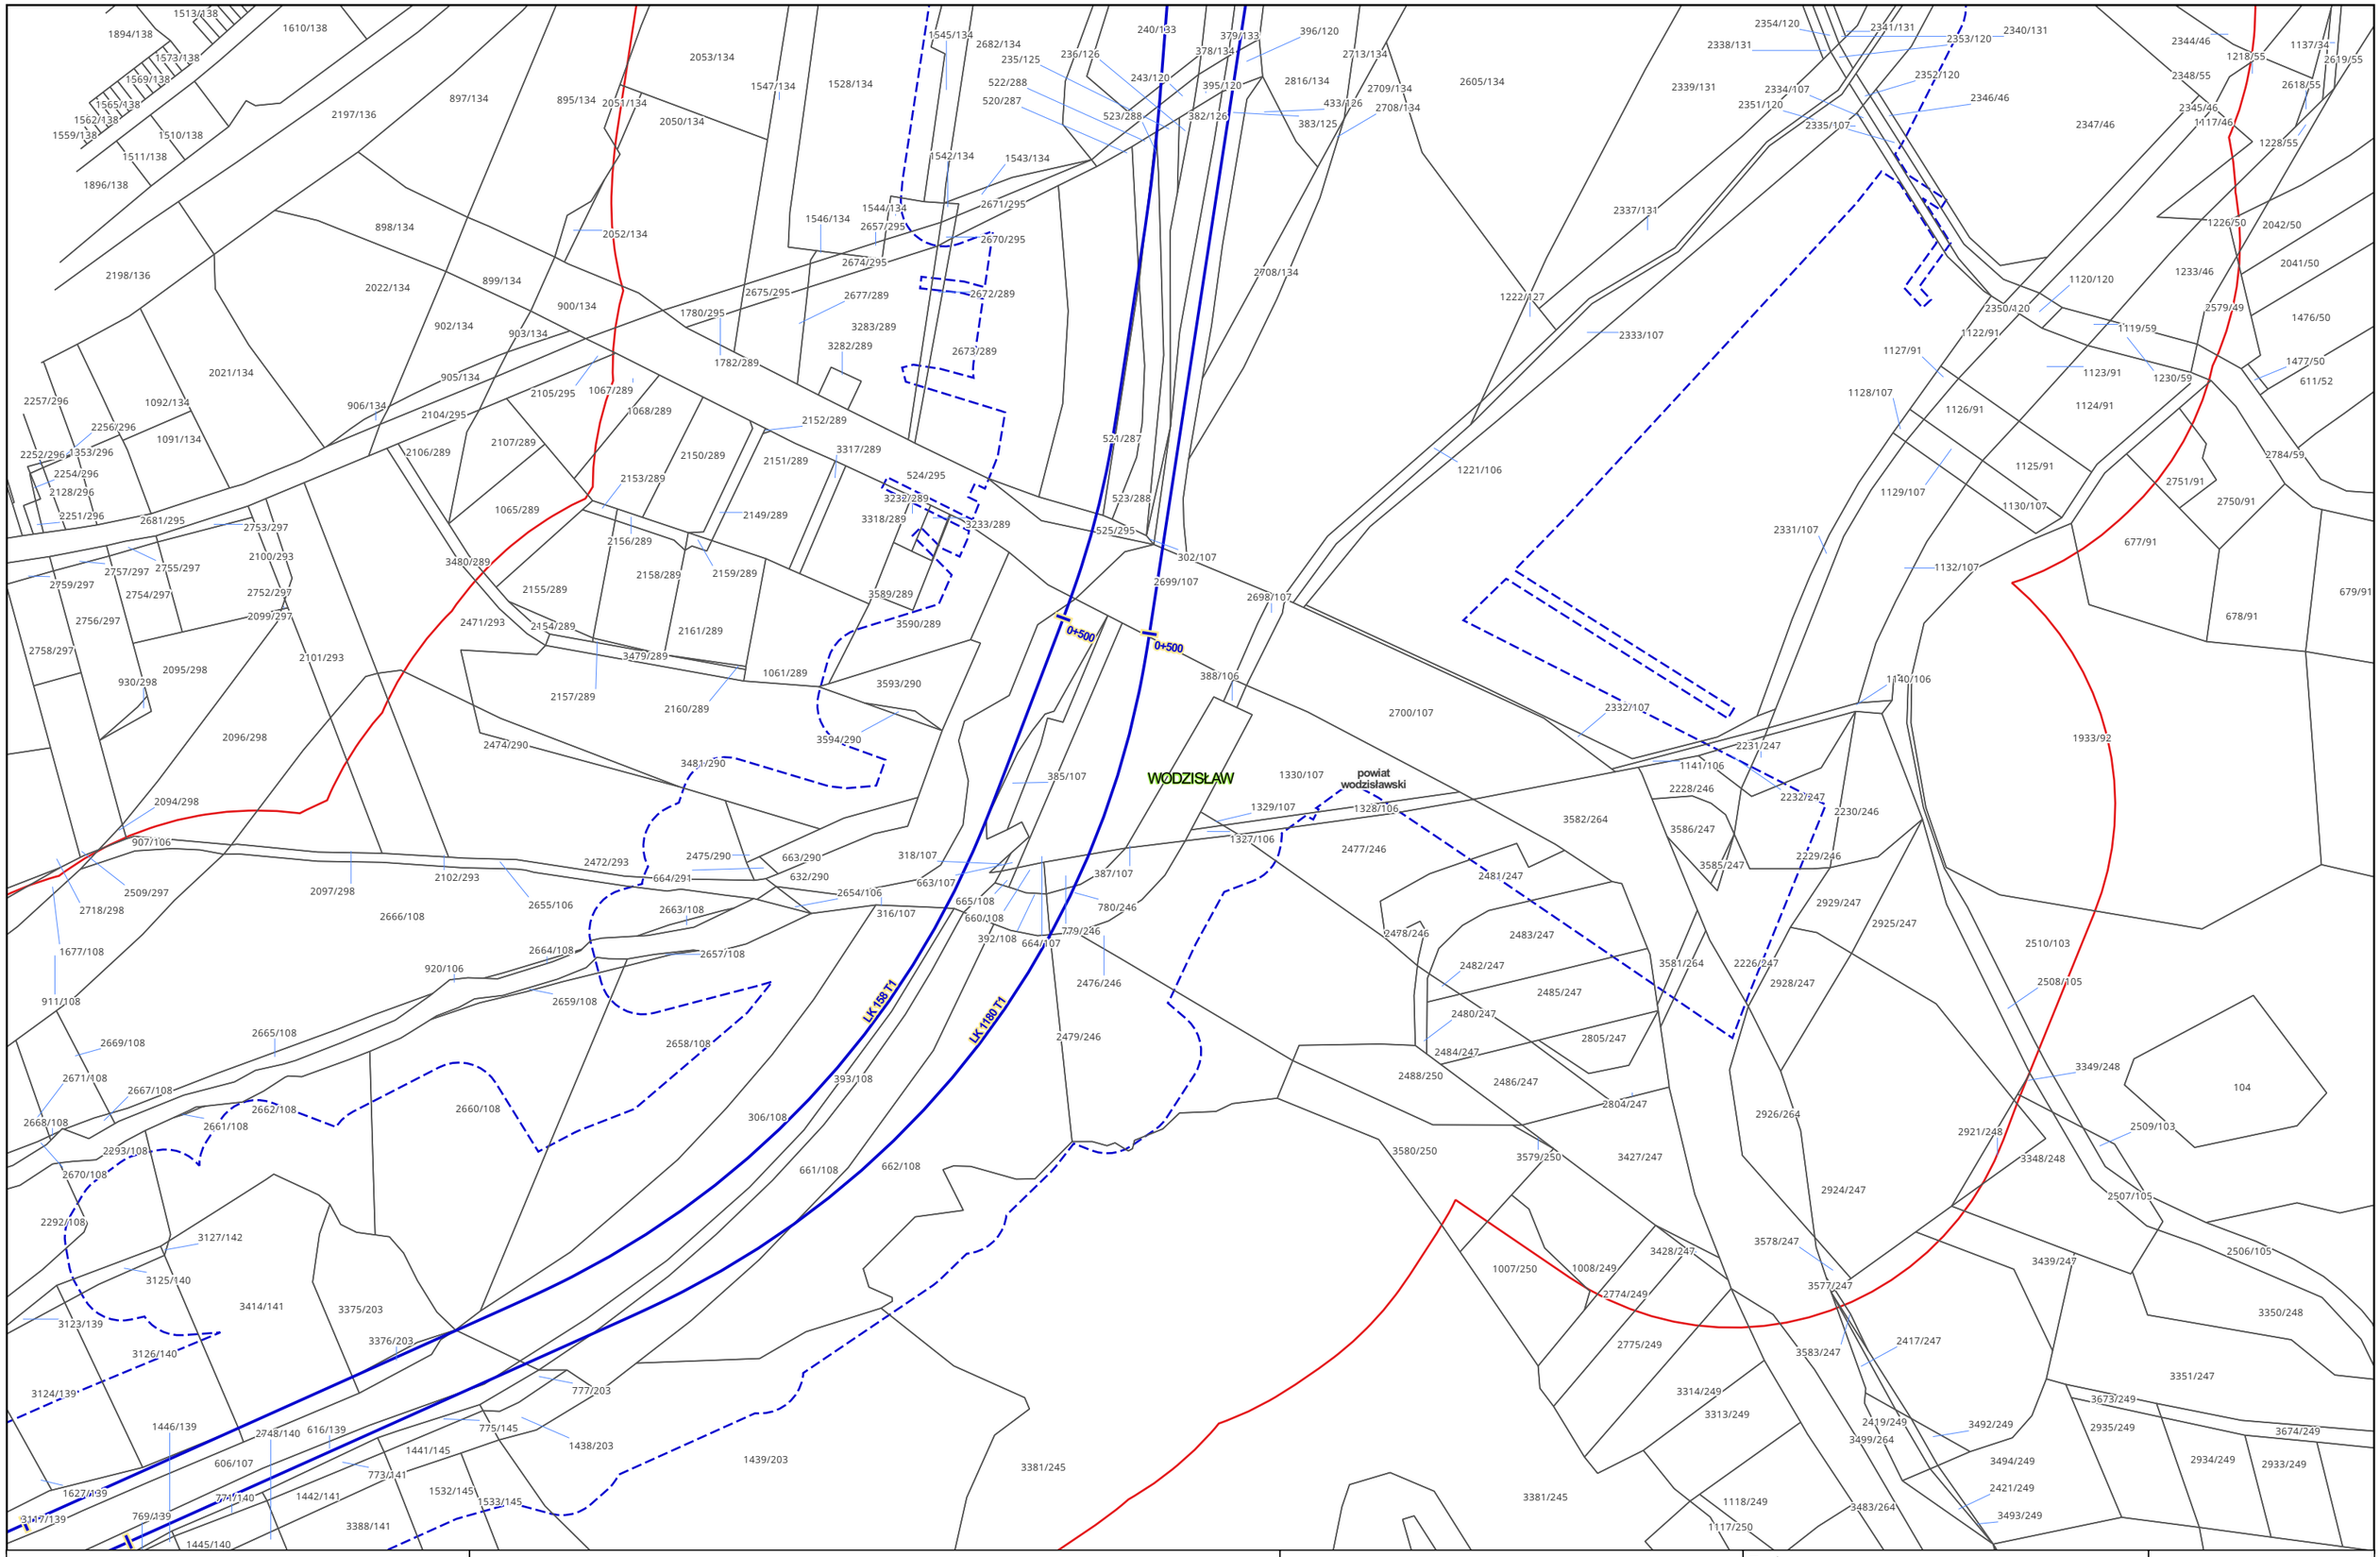

Zamawiający:

PORT POLSKA

Centralny Port Komunikacyjny Sp. z o.o.
Al. Jerozolimskie 142b,
02-305 Warszawa

Wykonawca:

DOHWA ENGINEERING

Dohwa Engineering Co., Ltd. (Lider)
adres korespondencyjny:
(Daechi-dong) 438 Samseong-ro,
Gangnam-gu, Seoul 06178,
Republika Korei

KOREA NATIONAL RAILWAY

KOREA NATIONAL RAILWAY (Partner)
adres korespondencyjny:
242 Jungang-ro, Dong-gu,
Daejeon 34618,
Republika Korei

Inwestycja:

PORT POLSKA

Rzeczpospolita Polska


Dofinansowane przez Unię Europejską

Projekt pn. „Utworzenie nowego połączenia transgranicznego na odcinku Katowice - Ostrawa sieci kompleksowej TEN-T (Etap I)" jest dofinansowany przez Unię Europejską z Instrumentu „Łącząc Europę"

Tytuł:
Mapa z przewidywanym terenem, na którym będzie realizowane przedsięwzięcie oraz obszarem, na który będzie oddziaływać przedsięwzięcie

0 25 50 m

Arkusz nr 178/203
Skala 1:2000
Data 10.2026
Format wydruku A3

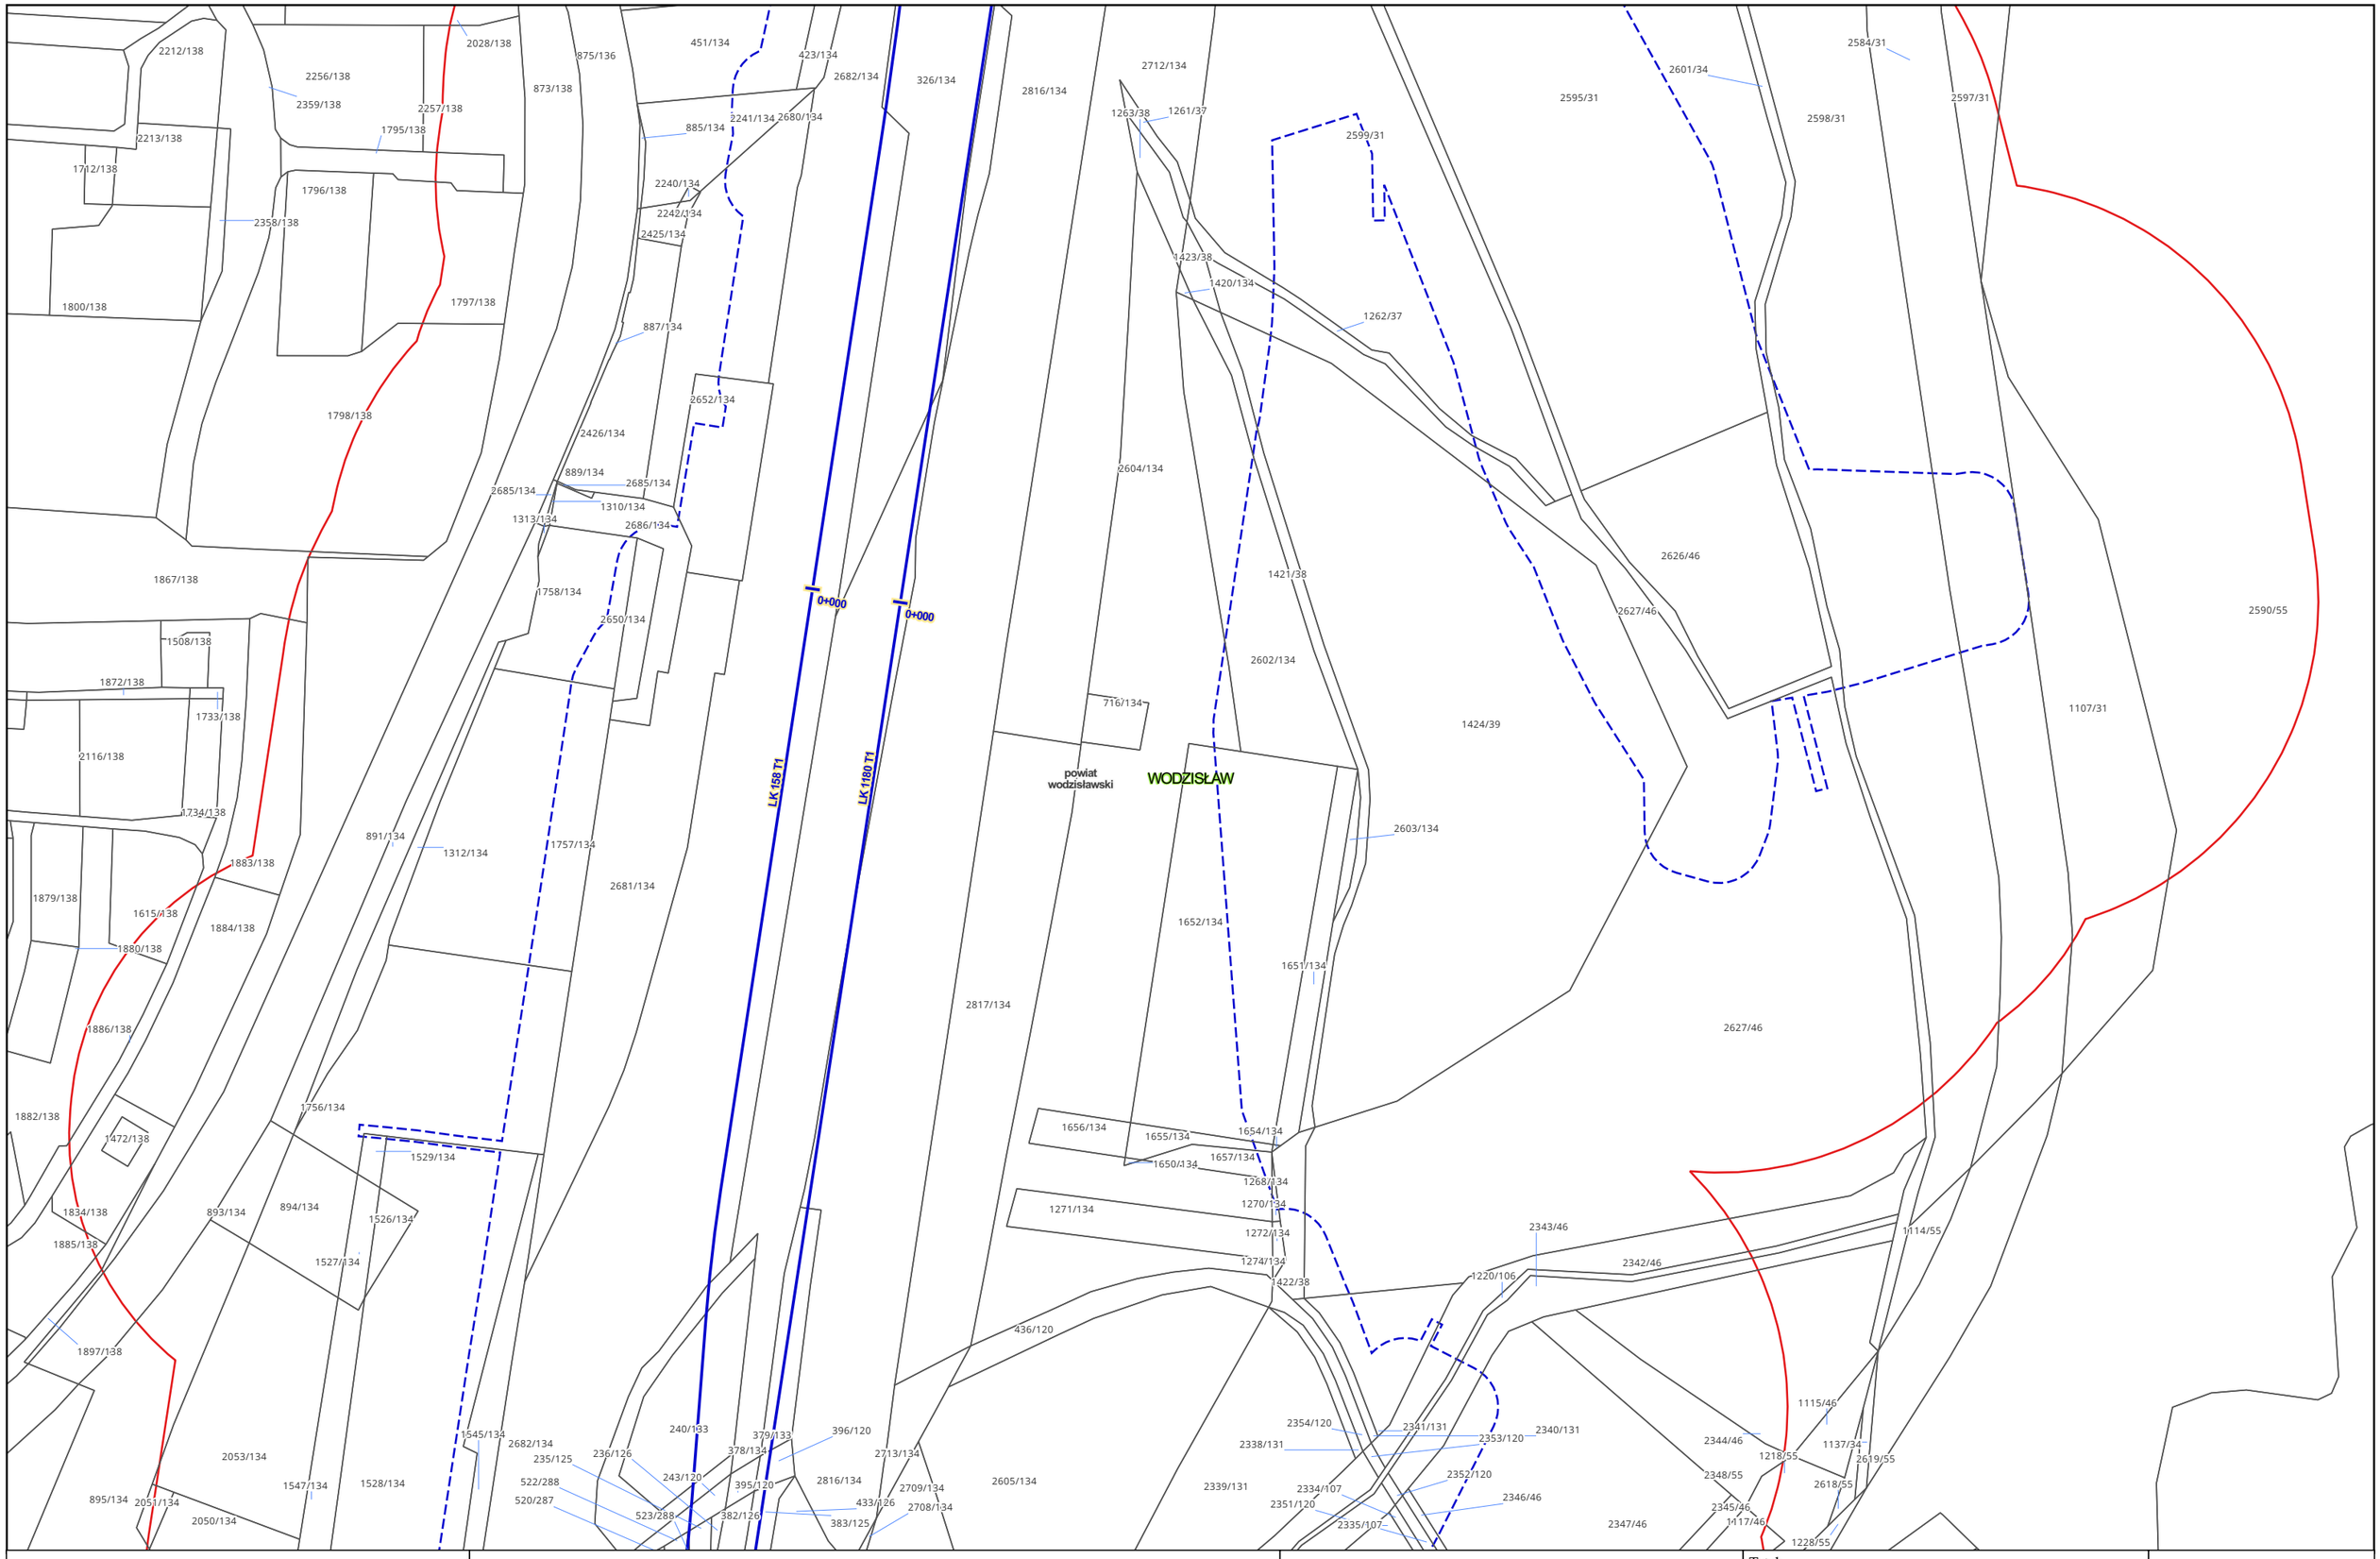

Zamawiający:

PORT POLSKA

Centralny Port Komunikacyjny Sp. z o.o.
Al. Jerozolimskie 142b,
02-305 Warszawa

Wykonawca:

DOHWA ENGINEERING

Dohwa Engineering Co., Ltd. (Lider)
adres korespondencyjny:
(Daechi-dong) 438 Samseong-ro,
Gangnam-gu, Seoul 06178,
Republika Korei

KOREA NATIONAL RAILWAY

KOREA NATIONAL RAILWAY (Partner)
adres korespondencyjny:
242 Jungang-ro, Dong-gu,
Daejeon 34618,
Republika Korei

Inwestycja:

PORT POLSKA

Rzeczpospolita Polska


Dofinansowane przez Unię Europejską

Projekt pn. „Utworzenie nowego połączenia transgranicznego na odcinku Katowice - Ostrawa sieci kompleksowej TEN-T (Etap I)" jest dofinansowany przez Unię Europejską z Instrumentu „Łącząc Europę"

Tytuł:
Mapa z przewidywanym terenem, na którym będzie realizowane przedsięwzięcie oraz obszarem, na który będzie oddziaływać przedsięwzięcie

0 25 50 m

Arkusz nr 179/203
Skala 1:2000
Data 10.2026
Format wydruku A3

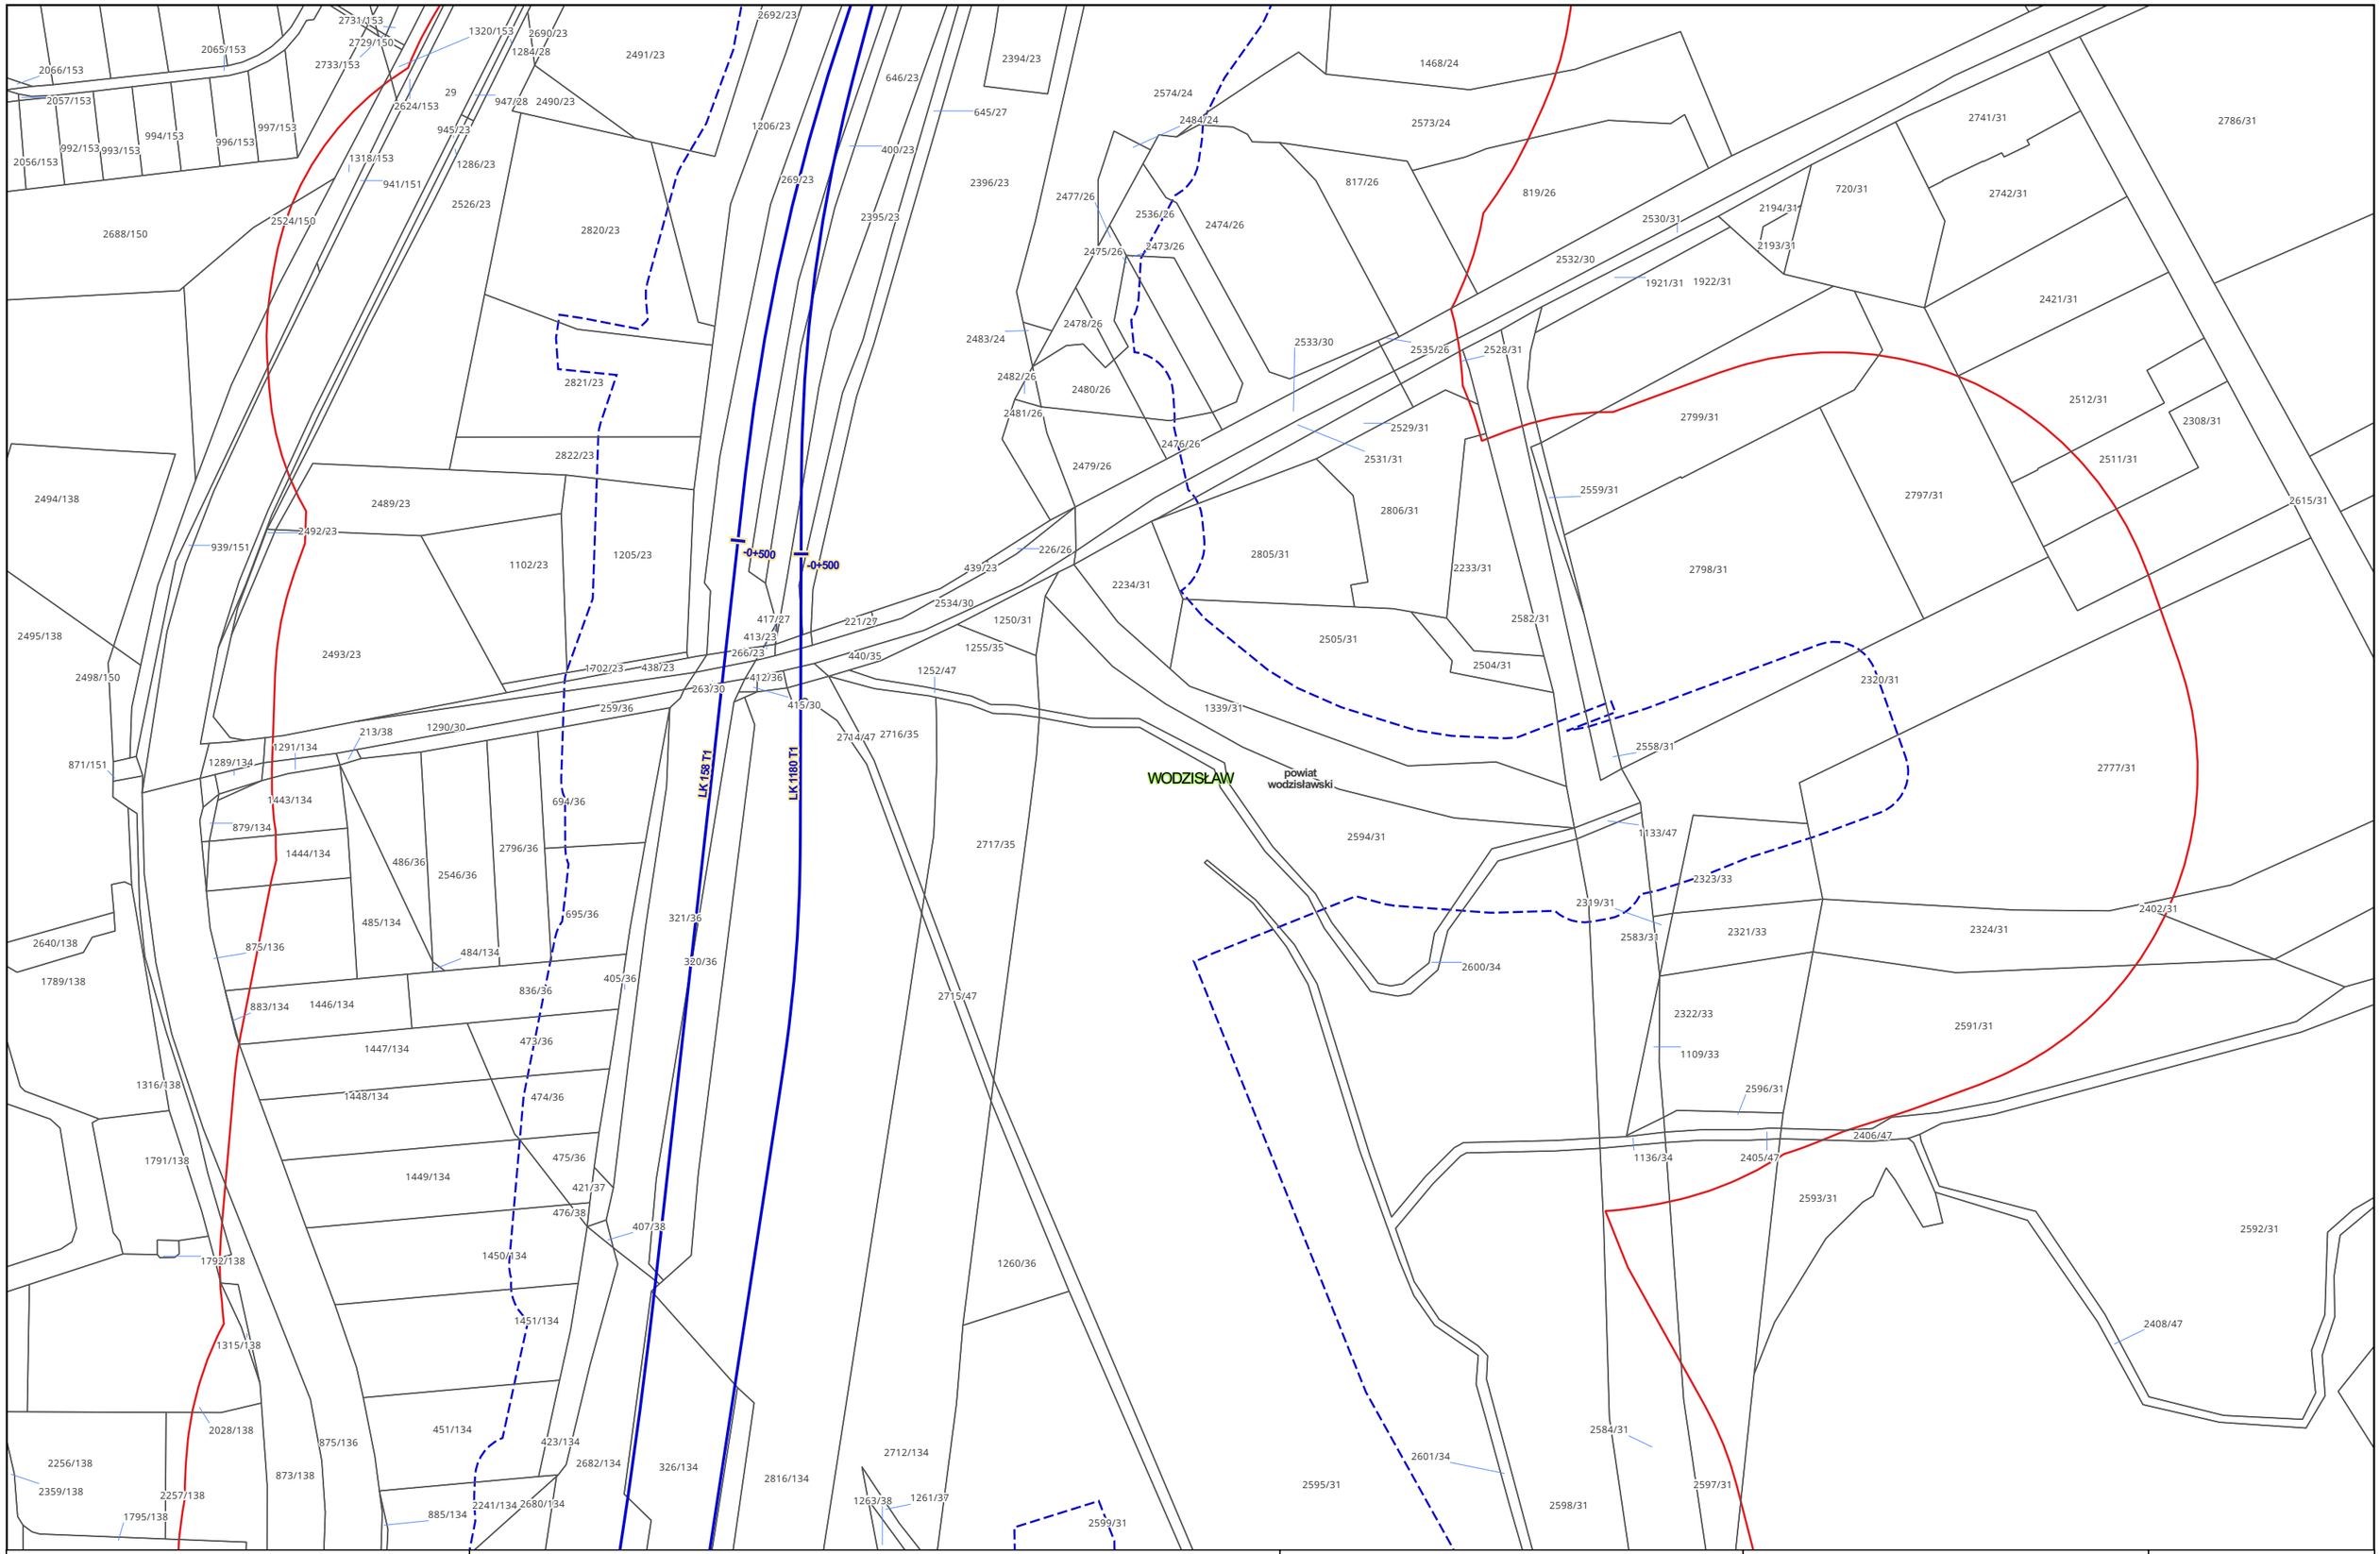

Zamawiający:

PORT POLSKA

Centralny Port Komunikacyjny Sp. z o.o.
Al. Jerozolimskie 142b,
02-305 Warszawa

Wykonawca:

DOHWA ENGINEERING

Dohwa Engineering Co., Ltd. (Lider)
adres korespondencyjny:
(Daechi-dong) 438 Samseong-ro,
Gangnam-gu, Seoul 06178,
Republika Korei

KOREA NATIONAL RAILWAY

KOREA NATIONAL RAILWAY (Partner)
adres korespondencyjny:
242 Jungang-ro, Dong-gu,
Daejeon 34618,
Republika Korei

Inwestycja:

PORT POLSKA

Rzeczpospolita Polska


Dofinansowane przez Unię Europejską

Projekt pn. „Utworzenie nowego połączenia transgranicznego na odcinku Katowice – Ostrawa sieci kompleksowej TEN-T (Etap I)" jest dofinansowany przez Unię Europejską z Instrumentu „Łącząc Europę"

Tytuł:
Mapa z przewidywanym terenem, na którym będzie realizowane przedsięwzięcie oraz obszarem, na który będzie oddziaływać przedsięwzięcie

0 25 50 m

Arkusz nr 180/203
Skala 1:2000
Data 10.2026
Format wydruku A3

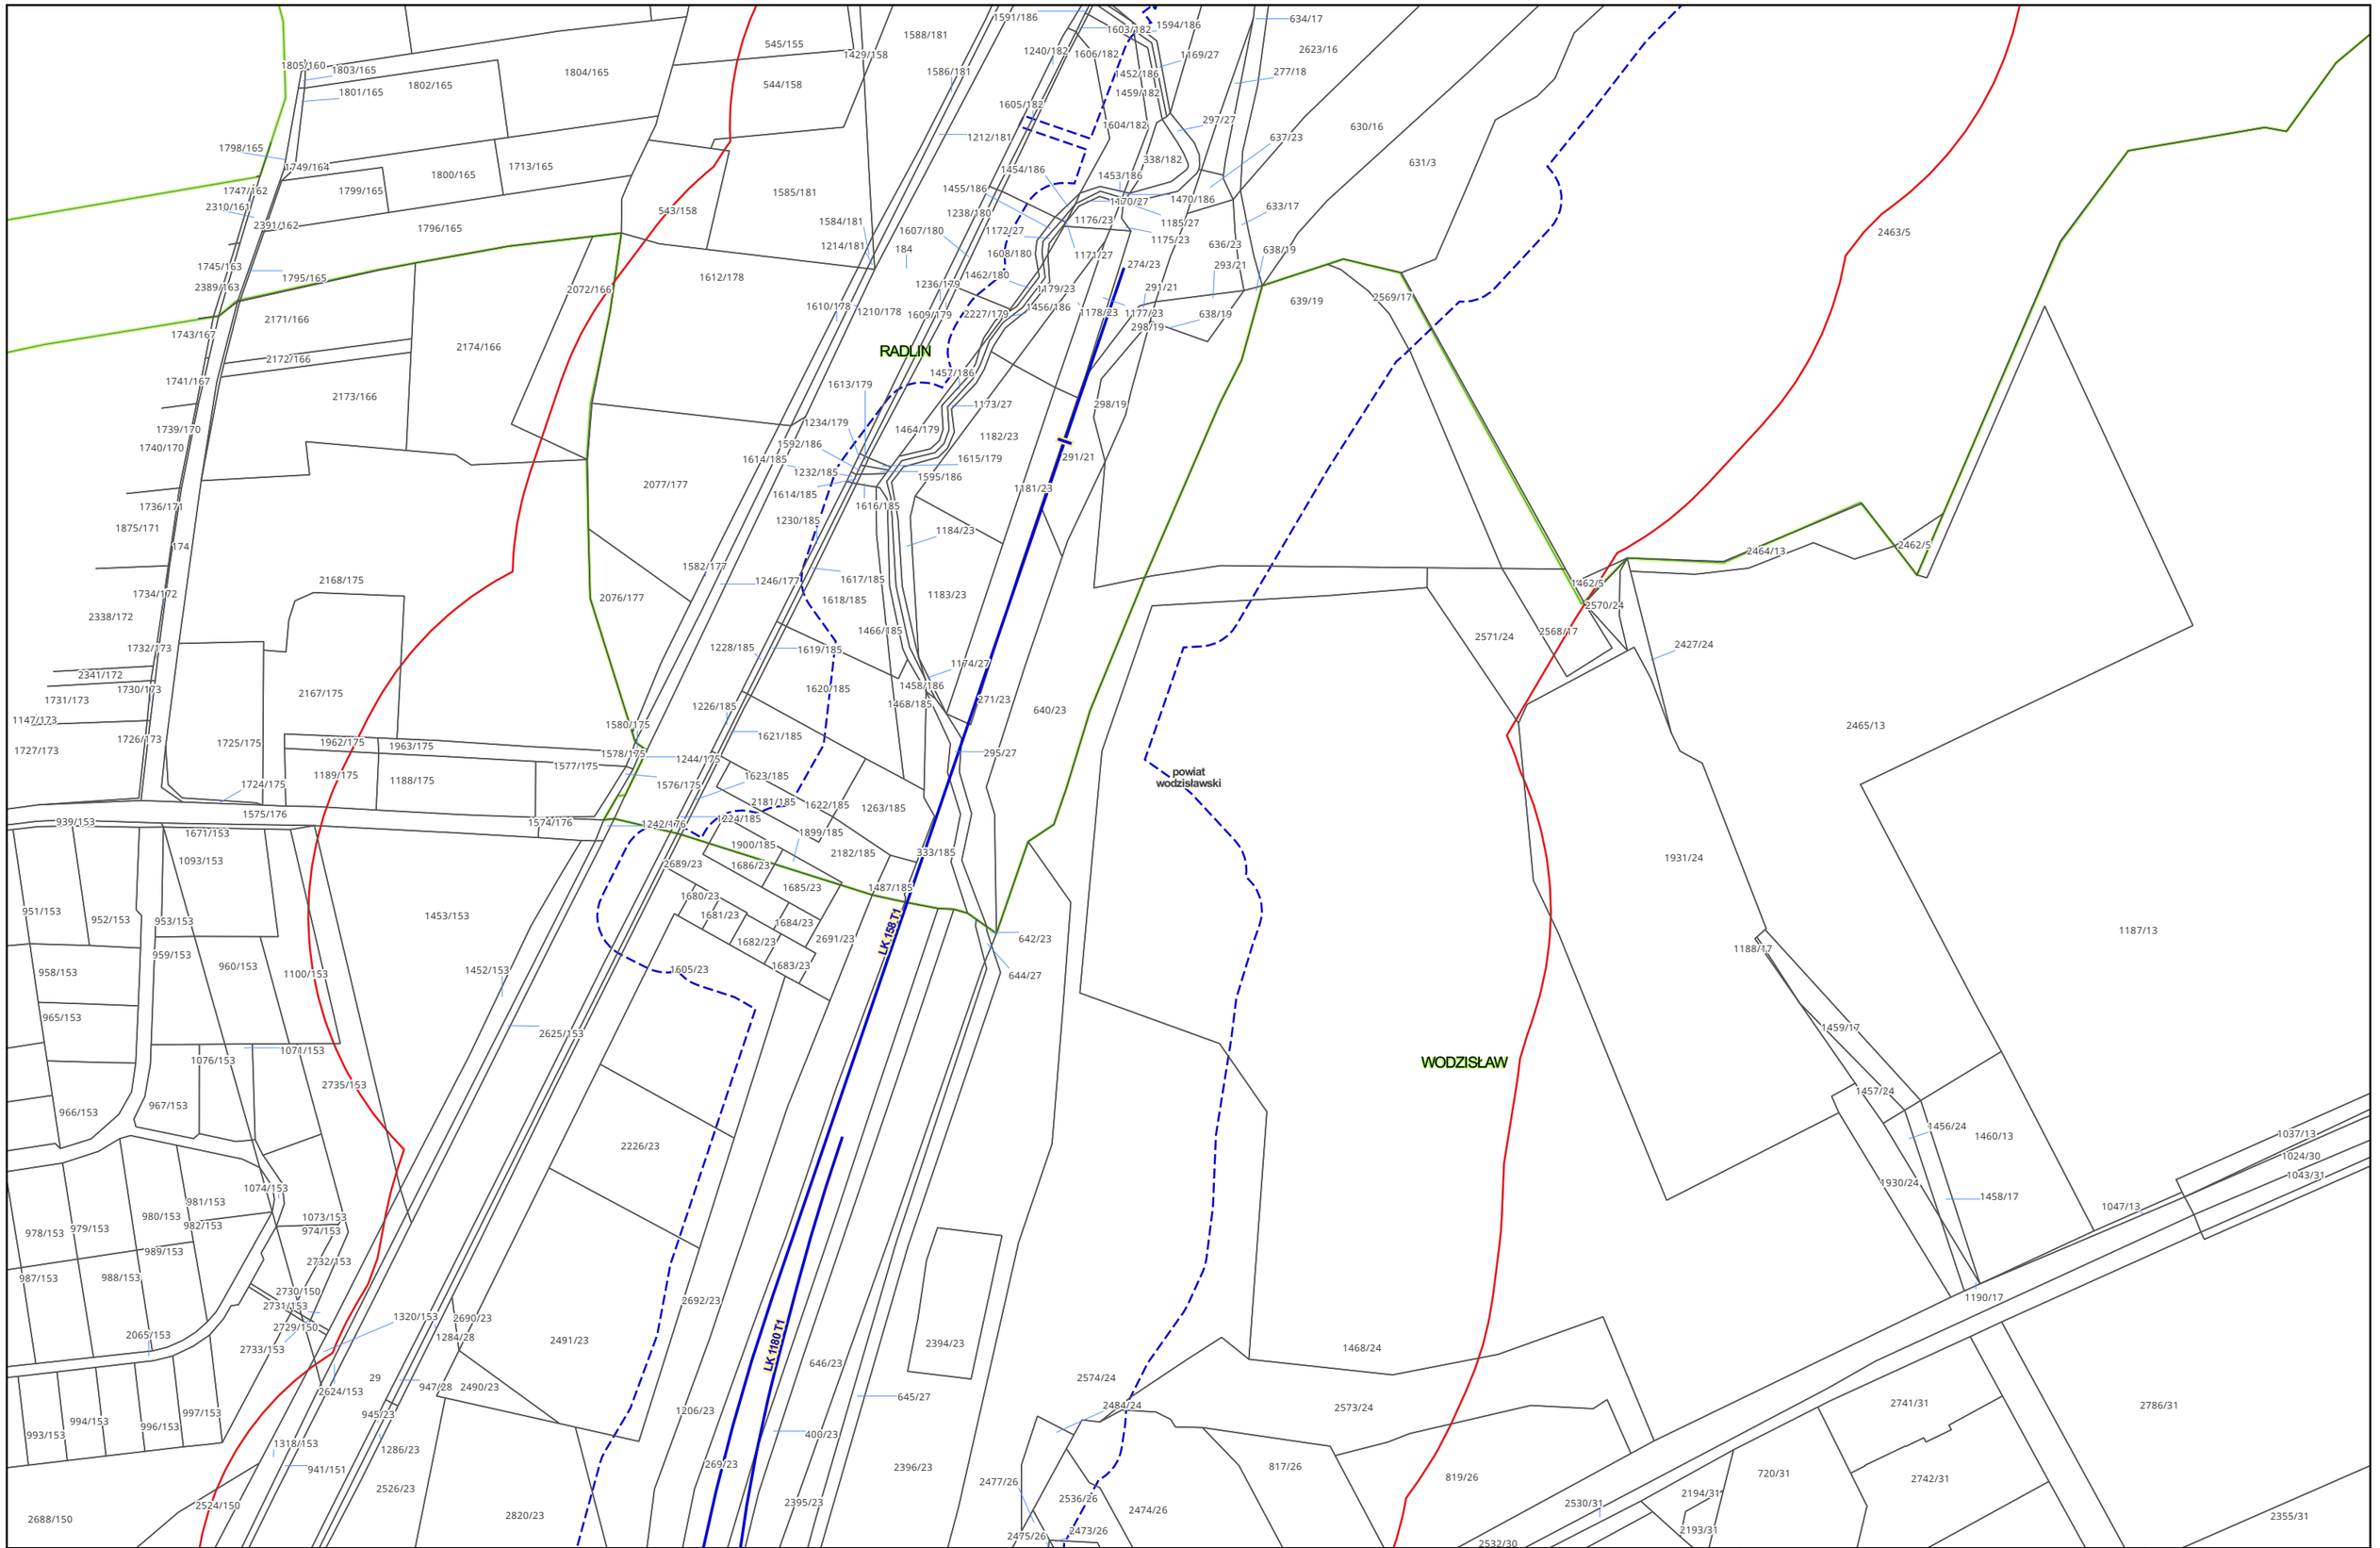

Zamawiający:

PORT POLSKA

Centralny Port Komunikacyjny Sp. z o.o.
Al. Jerozolimskie 142b,
02-305 Warszawa

Wykonawca:

DOHWA ENGINEERING

Dohwa Engineering Co., Ltd. (Lider)
adres korespondencyjny:
(Daechi-dong) 438 Samseong-ro,
Gangnam-gu, Seoul 06178,
Republika Korei

KOREA NATIONAL RAILWAY

KOREA NATIONAL RAILWAY (Partner)
adres korespondencyjny:
242 Jungang-ro, Dong-gu,
Daejeon 34618,
Republika Korei

Inwestycja:

PORT POLSKA

Rzeczpospolita Polska


Dofinansowane przez Unię Europejską

Projekt pn. „Utworzenie nowego połączenia transgranicznego na odcinku Katowice - Ostrawa sieci kompleksowej TEN-T (Etap I)" jest dofinansowany przez Unię Europejską z Instrumentu „Łącząc Europę"

Tytuł:
Mapa z przewidywanym terenem, na którym będzie realizowane przedsięwzięcie oraz obszarem, na który będzie oddziaływać przedsięwzięcie

0 25 50 m

Arkusz nr 181/203
Skala 1:2000
Data 10.2026
Format wydruku A3

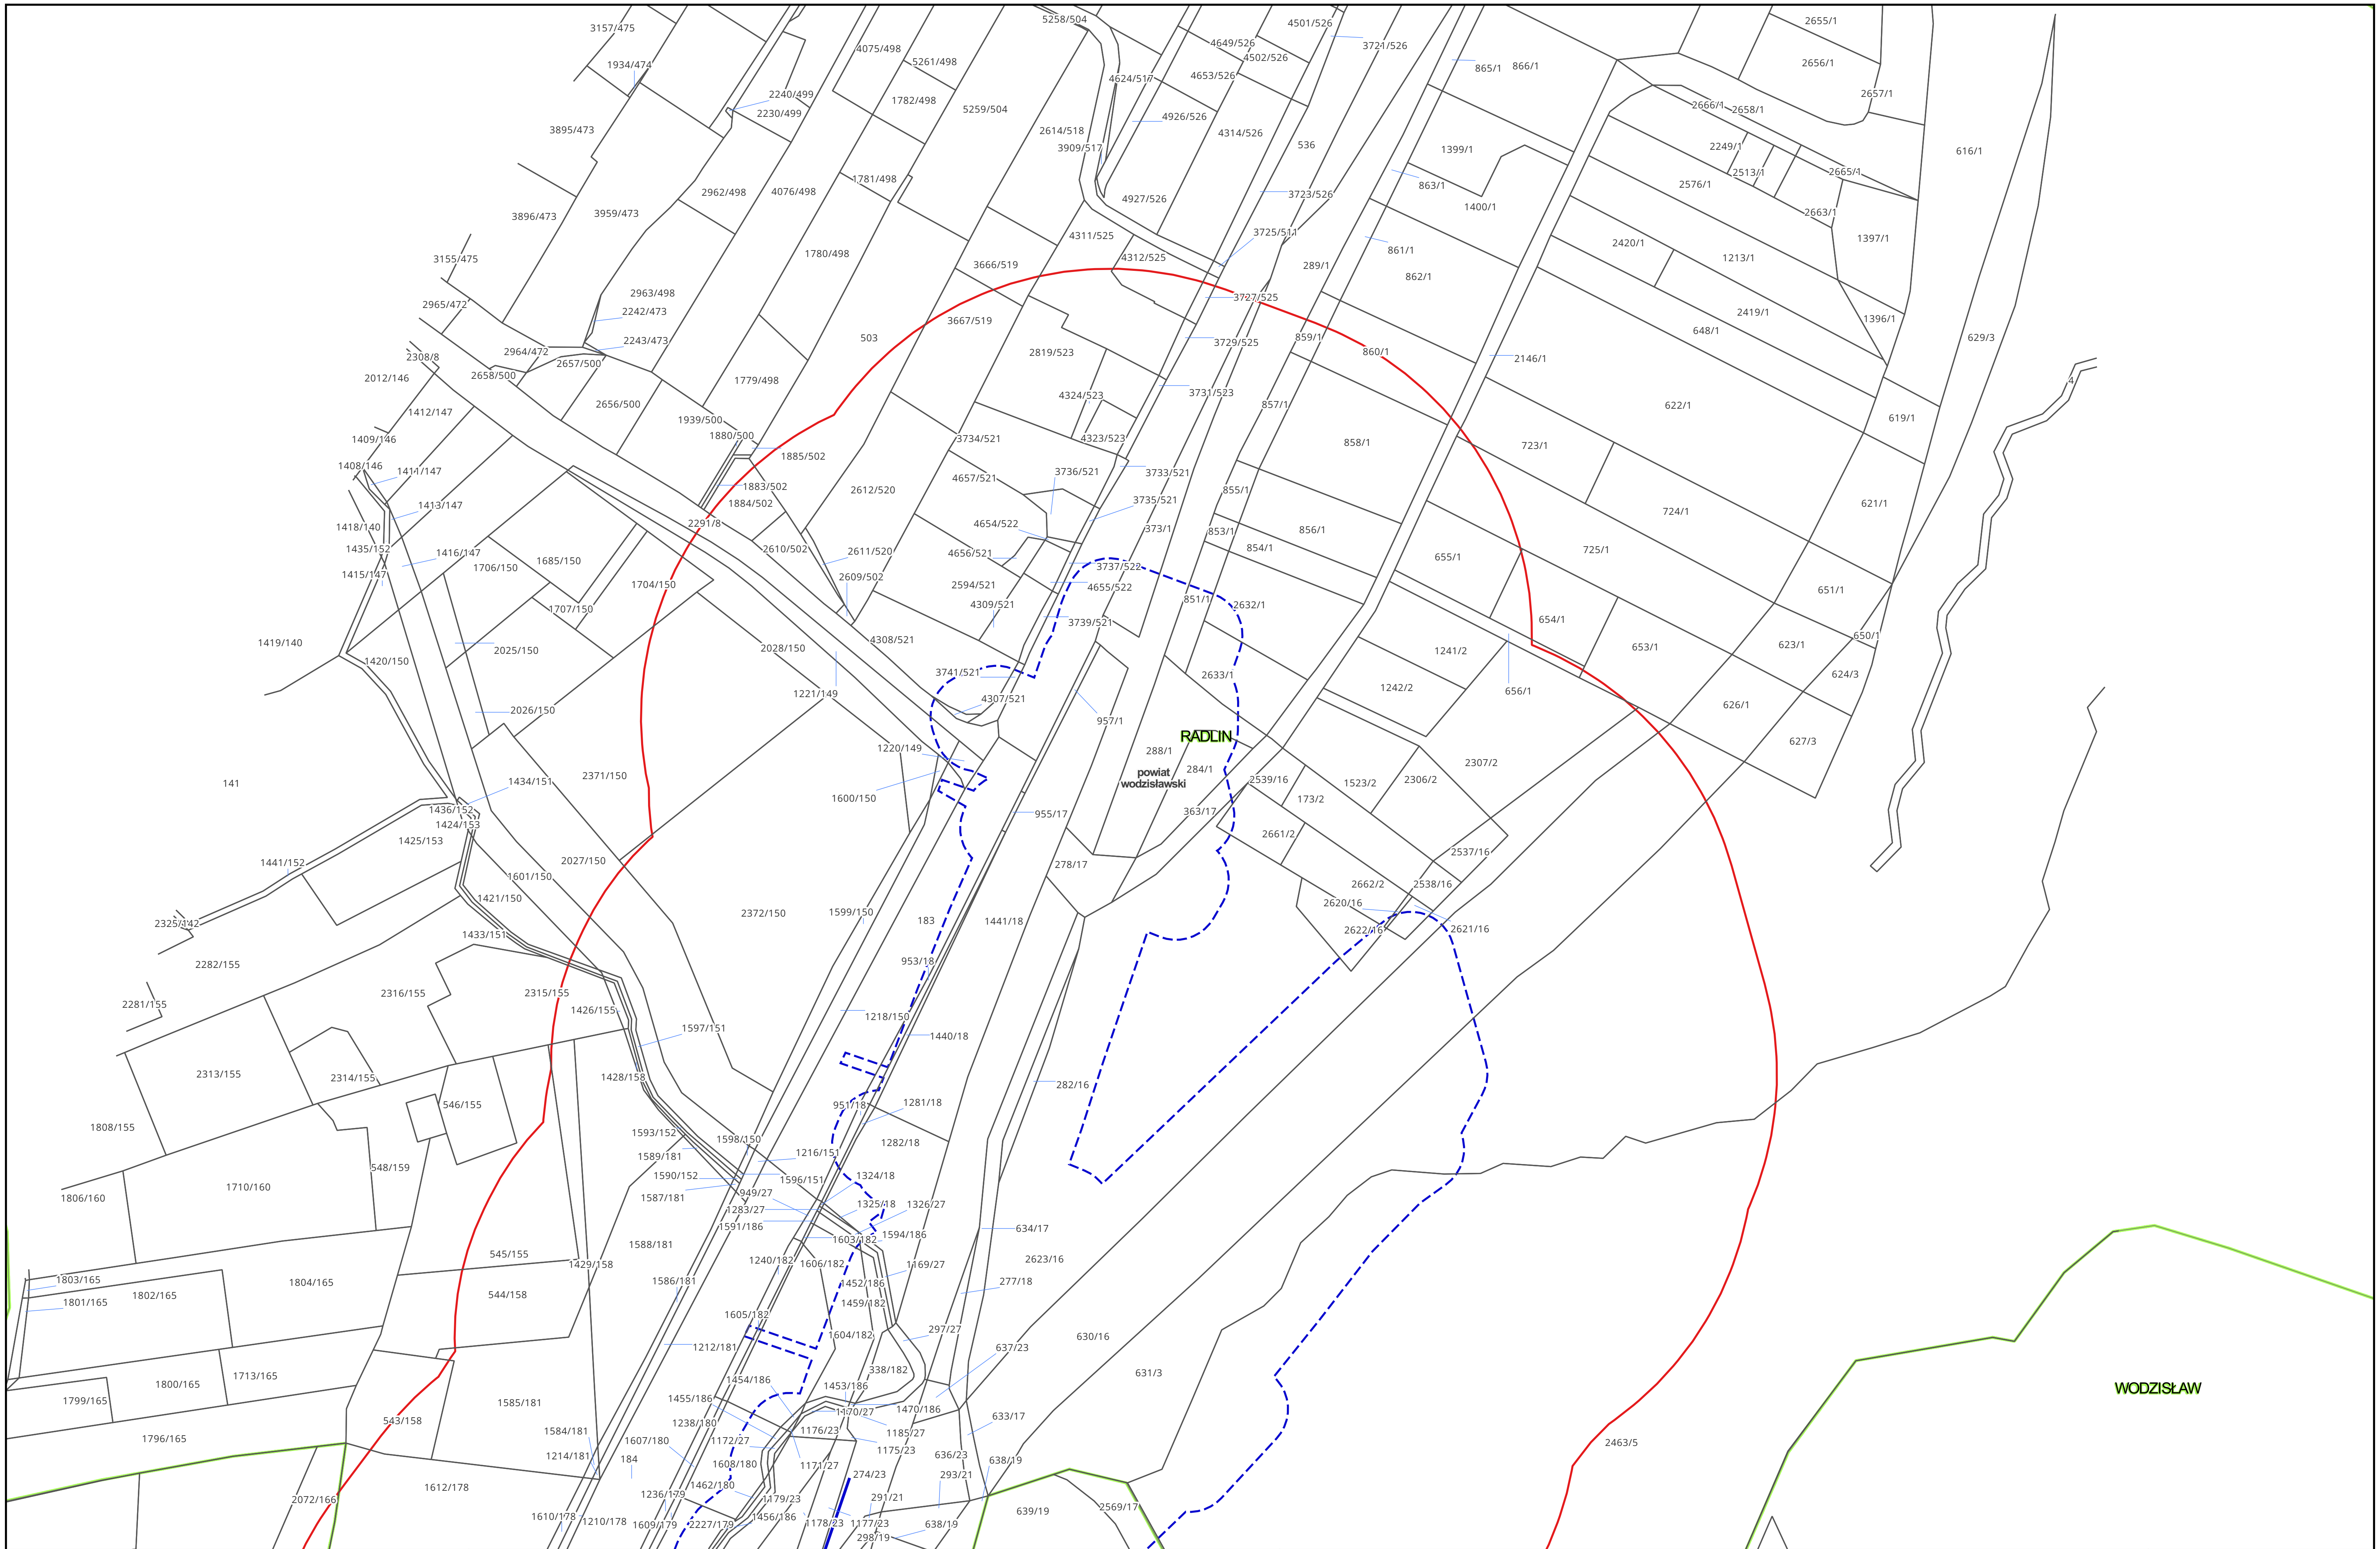

Zamawiający:

Centralny Port Komunikacyjny Sp. z o.o.
Al. Jerozolimskie 142b,
02-305 Warszawa

Wykonawca:

Dohwa Engineering Co., Ltd. (Lider)
adres korespondencyjny:
(Daechi-dong) 438 Samseong-ro,
Gangnam-gu, Seoul 06178,
Republika Korei

KOREA NATIONAL RAILWAY (Partner)
adres korespondencyjny:
242 Jungang-ro, Dong-gu,
Daejeon 34618,
Republika Korei

Inwestycja:

Rzeczpospolita Polska


Dofinansowane przez Unię Europejską

Projekt pn. „Utworzenie nowego połączenia transgranicznego na odcinku Katowice - Ostrawa sieci kompleksowej TEN-T (Etap I)" jest dofinansowany przez Unię Europejską z Instrumentu „Łącząc Europę"

Tytuł:
Mapa z przewidywanym terenem, na którym będzie realizowane przedsięwzięcie oraz obszarem, na który będzie oddziaływać przedsięwzięcie

0 25 50 m

Arkusz nr 182/203
Skala 1:2000
Data 10.2026
Format wydruku A3

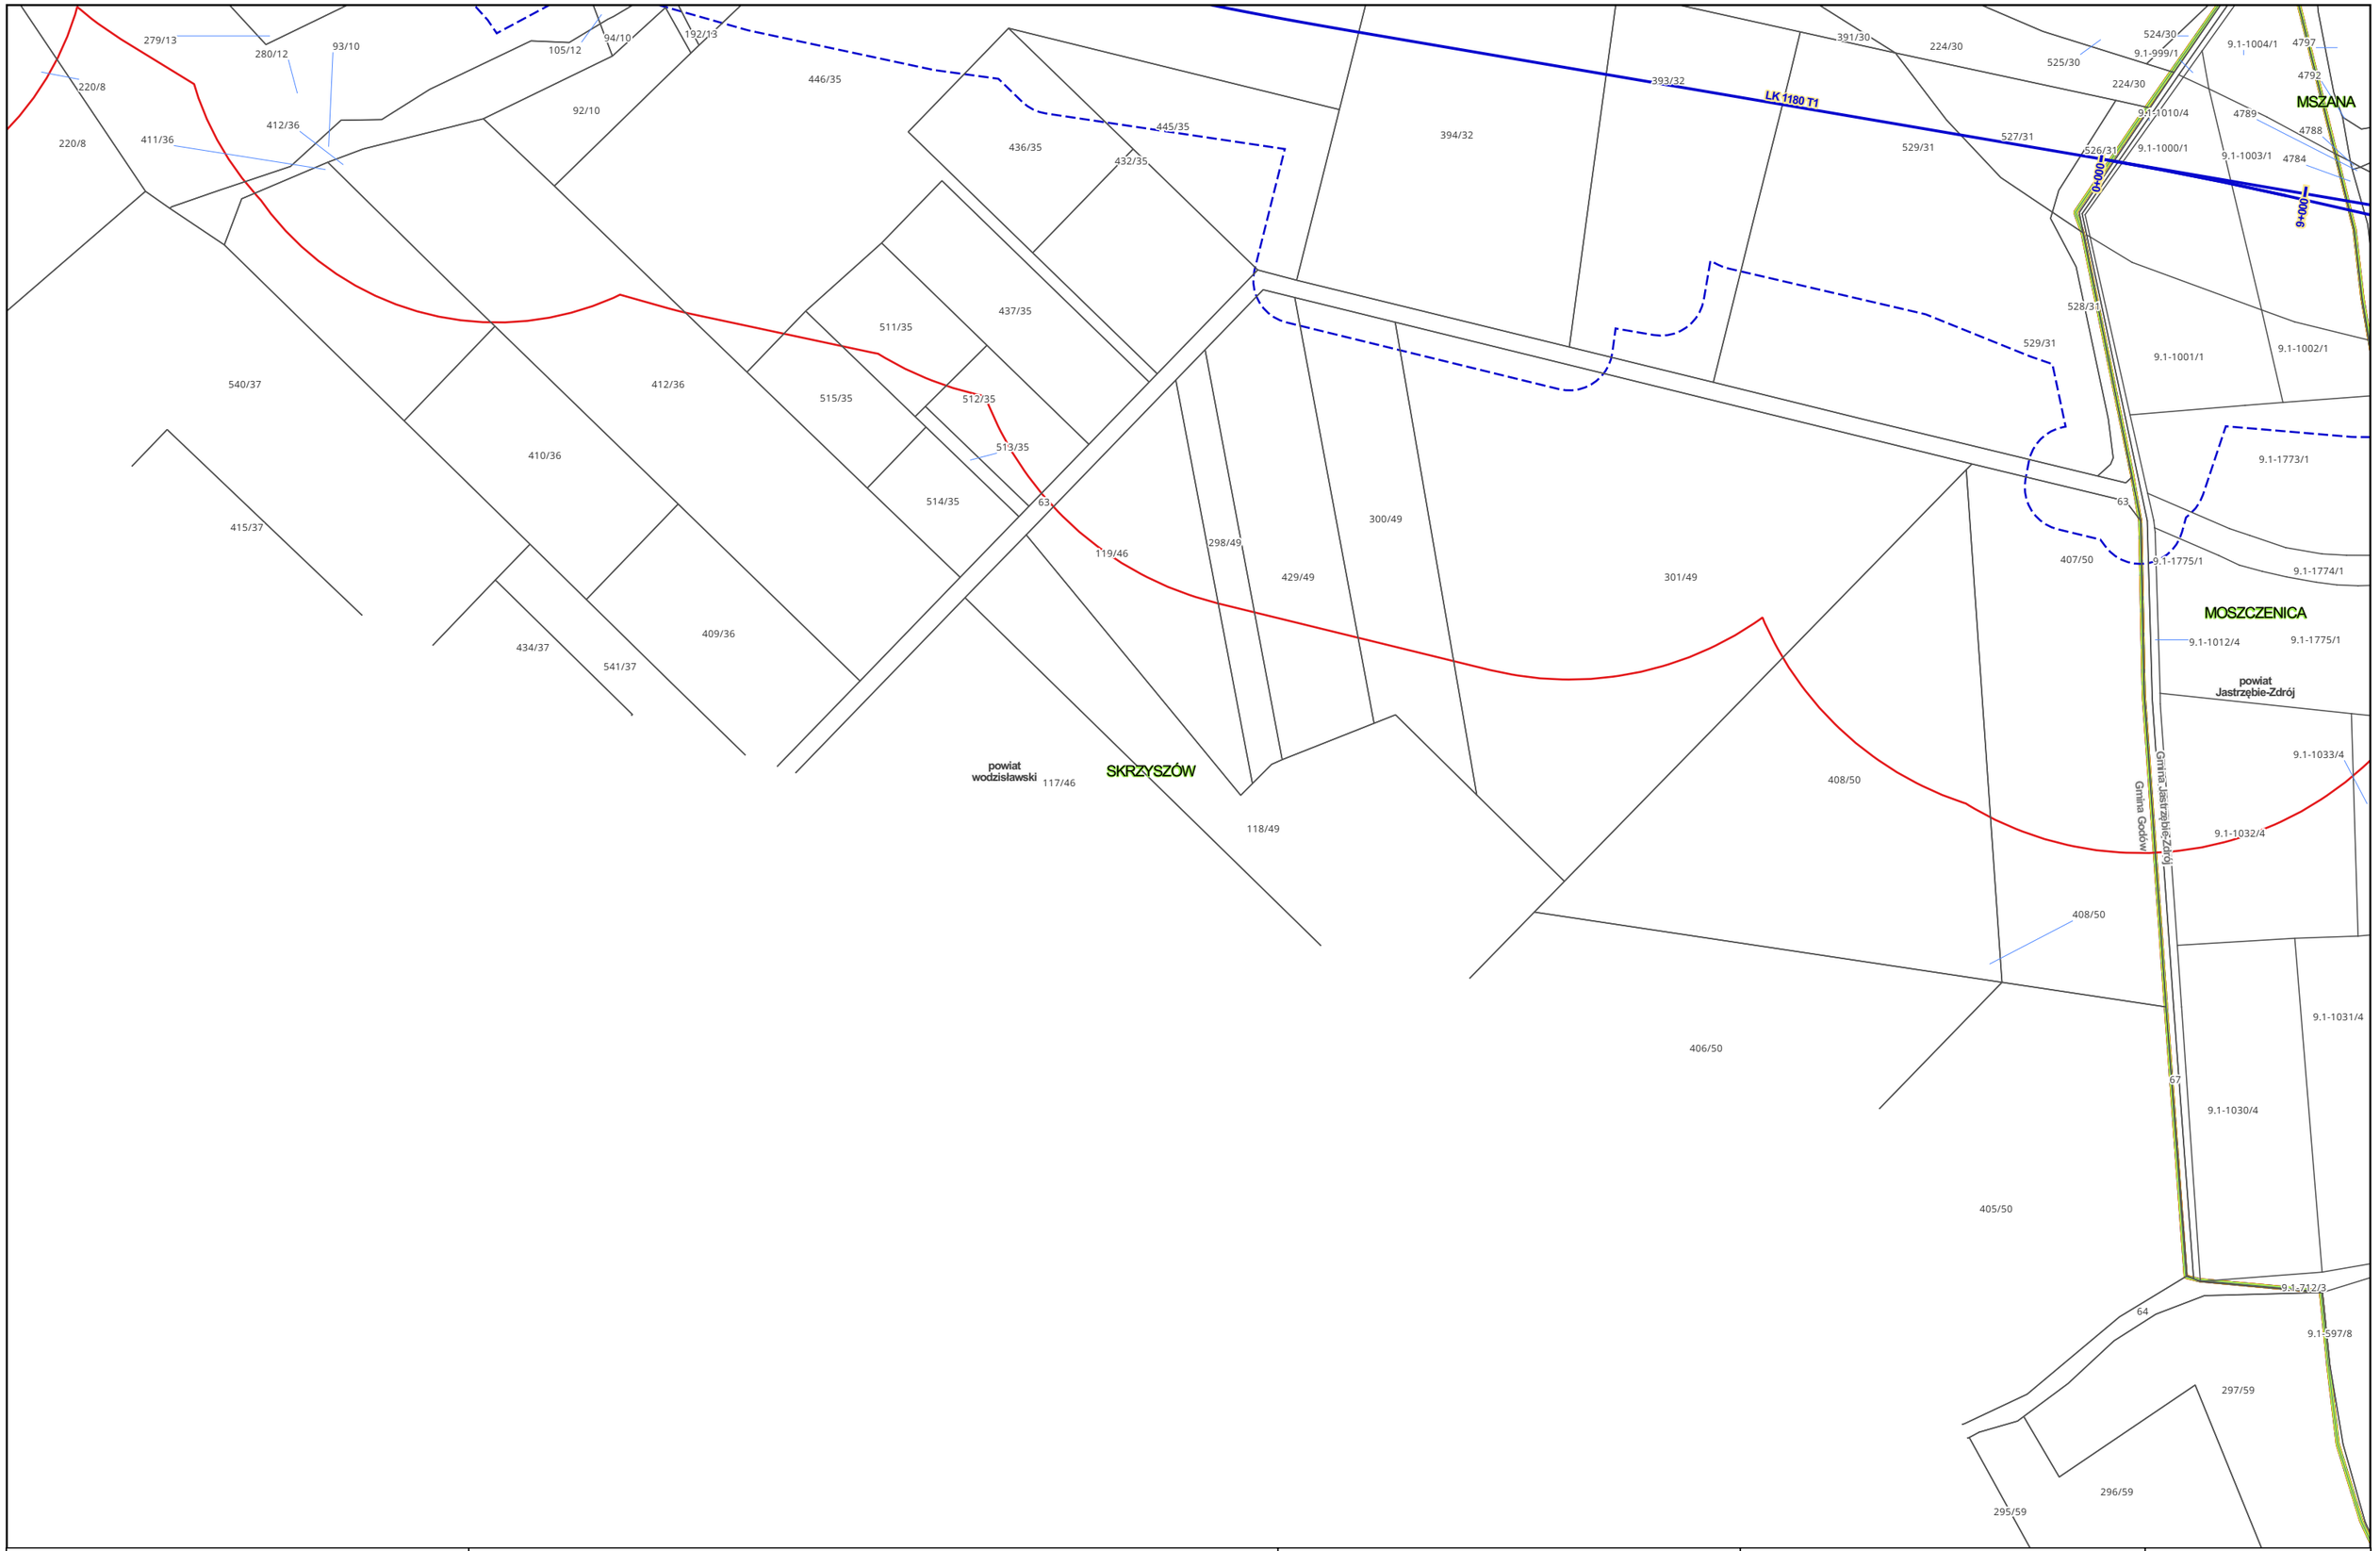

Zamawiający:
PORT POLSKA
Centralny Port Komunikacyjny Sp. z o.o.
Al. Jerozolimskie 142b,
02-305 Warszawa

Wykonawca:
DOHWA ENGINEERING
Dohwa Engineering Co., Ltd. (Lider)
adres korespondencyjny:
(Daechi-dong) 438 Samseong-ro,
Gangnam-gu, Seoul 06178,
Republika Korei


KOREA NATIONAL RAILWAY
KOREA NATIONAL RAILWAY (Partner)
adres korespondencyjny:
242 Jungang-ro, Dong-gu,
Daejeon 34618,
Republika Korei

Inwestycja:
PORT POLSKA
Rzeczpospolita Polska
Dofinansowane przez Unię Europejską
Projekt pn. „Utworzenie nowego połączenia transgranicznego na odcinku Katowice - Ostrawa sieci kompleksowej TEN-T (Etap I)" jest dofinansowany przez Unię Europejską z Instrumentu „Łącząc Europę"


Tytuł:
Mapa z przewidywanym terenem, na którym będzie realizowane przedsięwzięcie oraz obszarem, na który będzie oddziaływać przedsięwzięcie

0 25 50 m

Arkusz nr 183/203
Skala 1:2000
Data 10.2026
Format wydruku A3

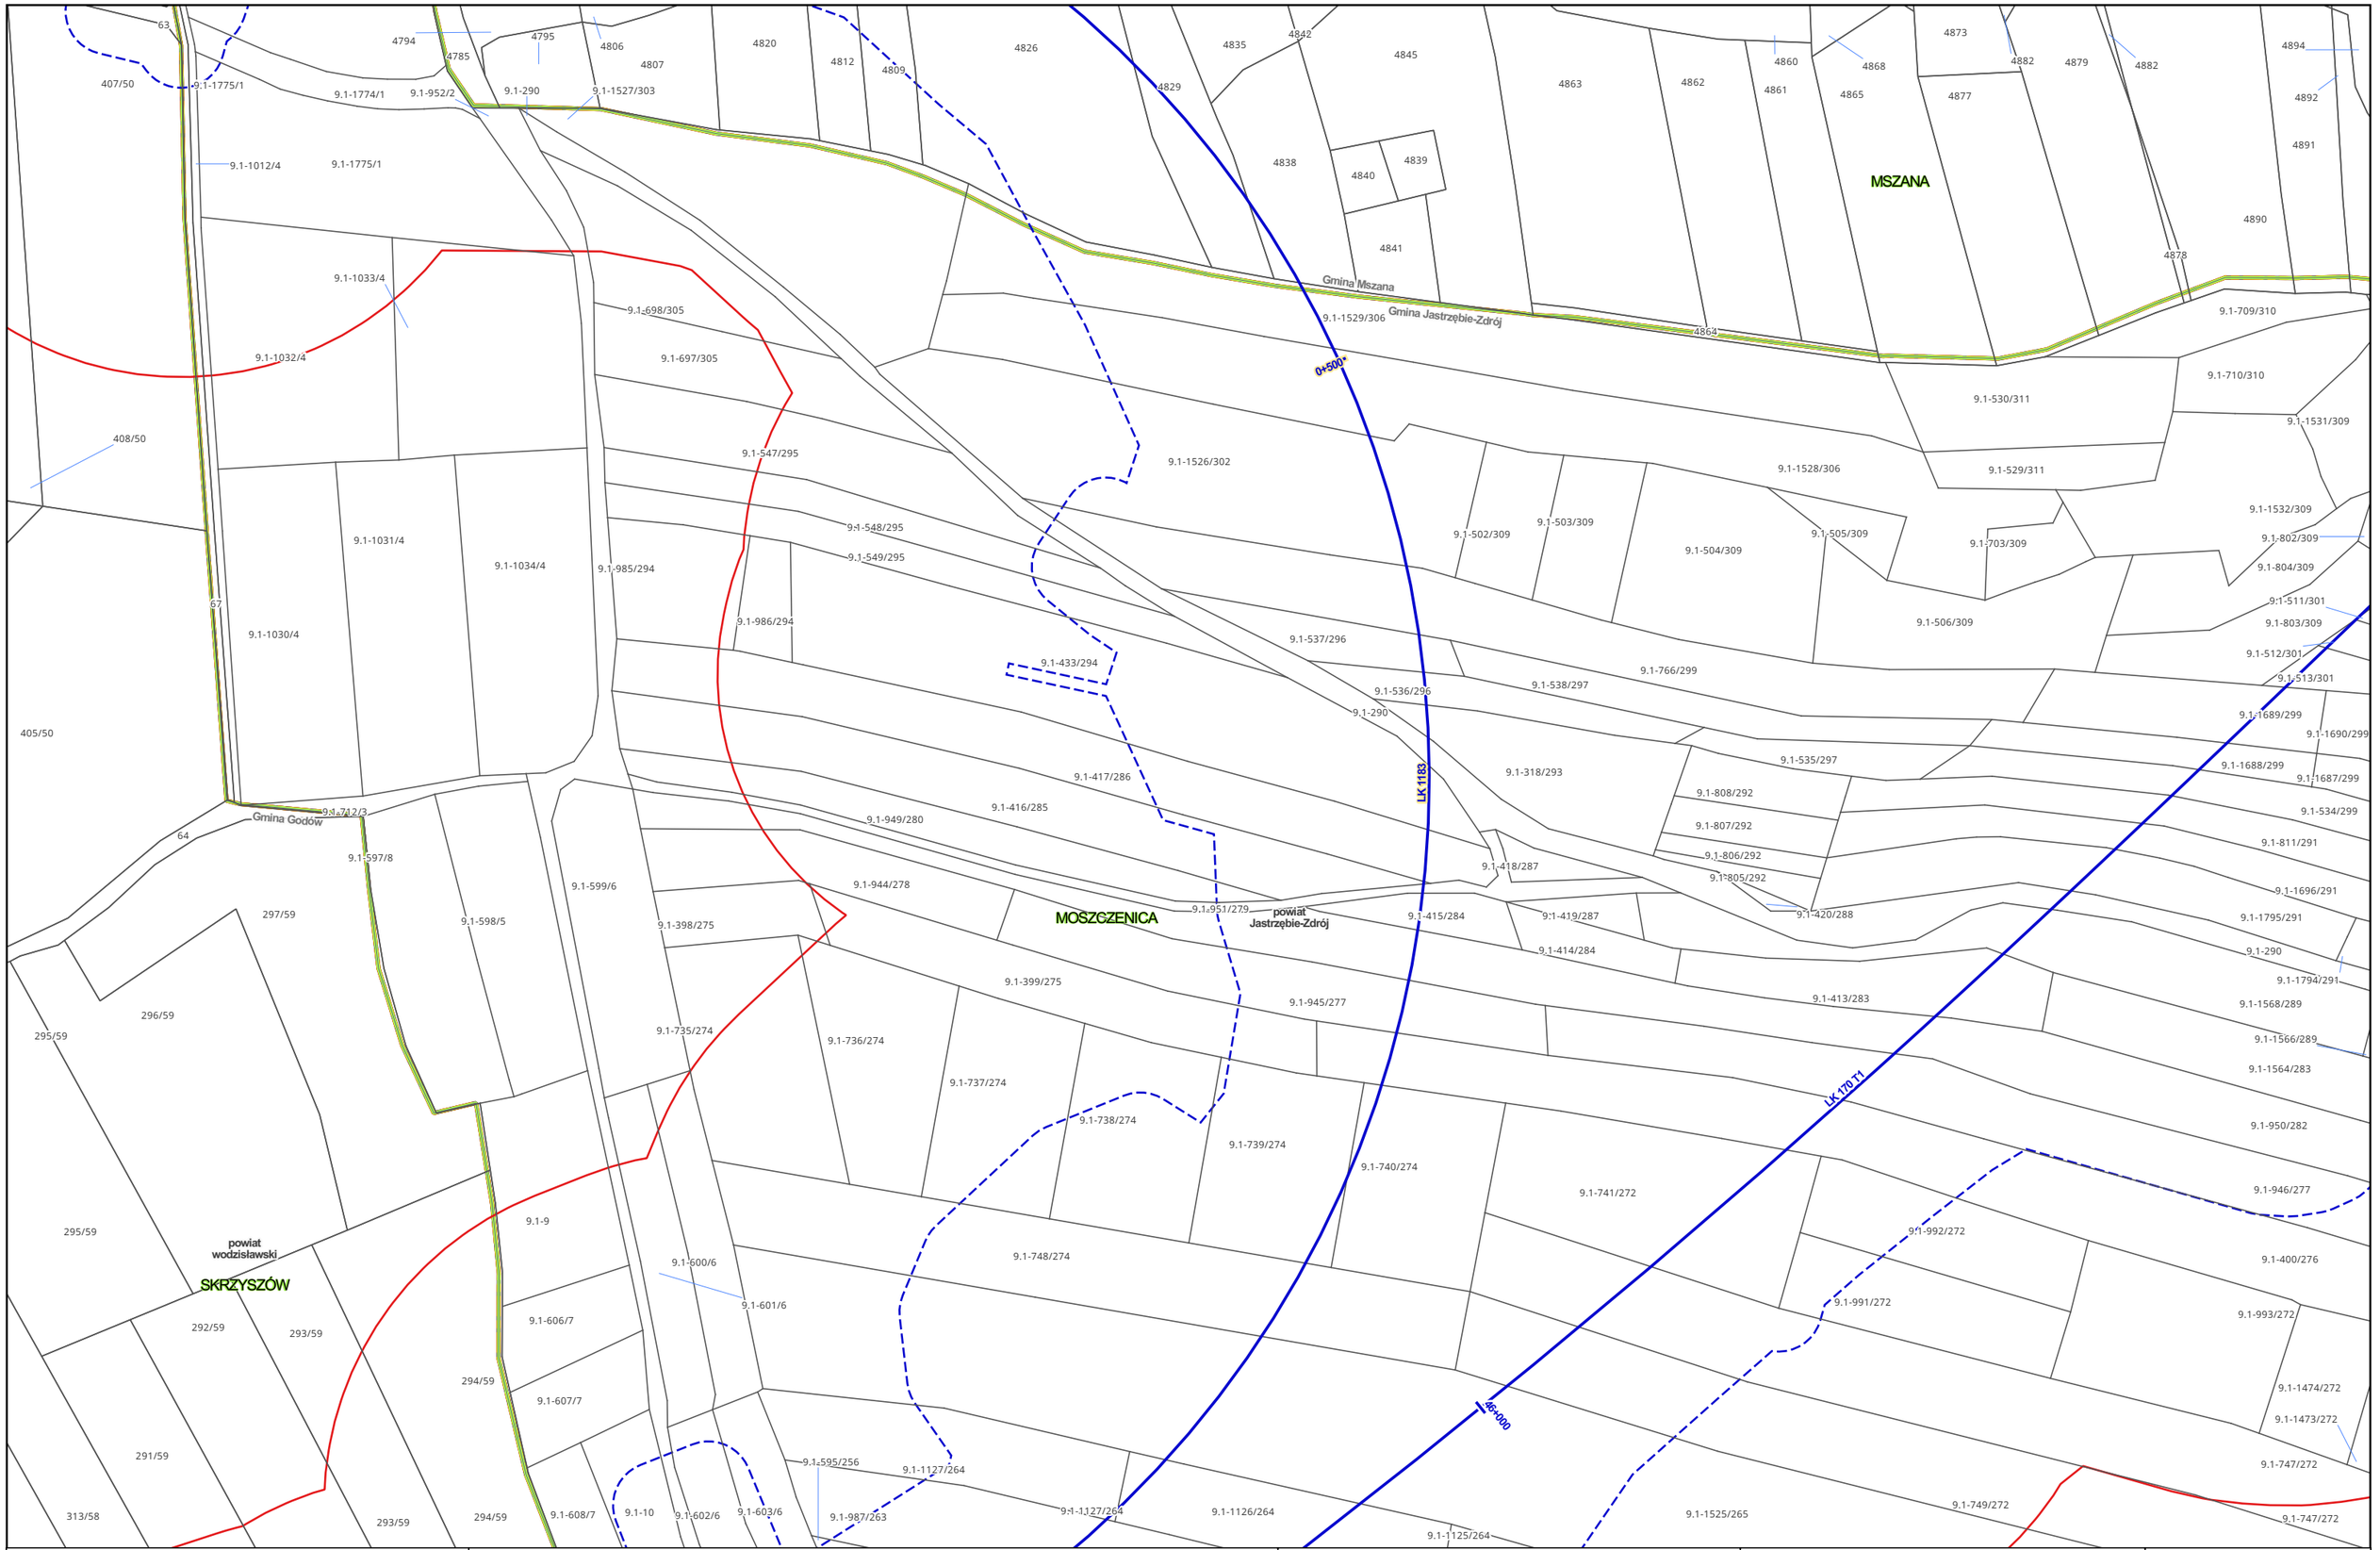

Zamawiający: PORT POLSKA	Centralny Port Komunikacyjny Sp. z o.o. Al. Jerozolimskie 142b, 02-305 Warszawa	Wykonawca: DOHWA ENGINEERING	Dohwa Engineering Co., Ltd. (Lider) adres korespondencyjny: (Daechi-dong) 438 Samseong-ro, Gangnam-gu, Seoul 06178, Republika Korei KOREA NATIONAL RAILWAY	KOREA NATIONAL RAILWAY (Partner) adres korespondencyjny: 242 Jungang-ro, Dong-gu, Daejeon 34618, Republika Korei	Inwestycja: PORT POLSKA Rzeczpospolita Polska Dofinansowane przez Unię Europejską Projekt pn. „Utworzenie nowego połączenia transgranicznego na odcinku Katowice - Ostrawa sieci kompleksowej TEN-T (Etap I)" jest dofinansowany przez Unię Europejską z Instrumentu „Łącząc Europę"	Tytuł: Mapa z przewidywanym terenem, na którym będzie realizowane przedsięwzięcie oraz obszarem, na który będzie oddziaływać przedsięwzięcie 0 25 50 m	Arkusz nr 184/203 Skala 1:2000 Data 10.2026 Format wydruku A3

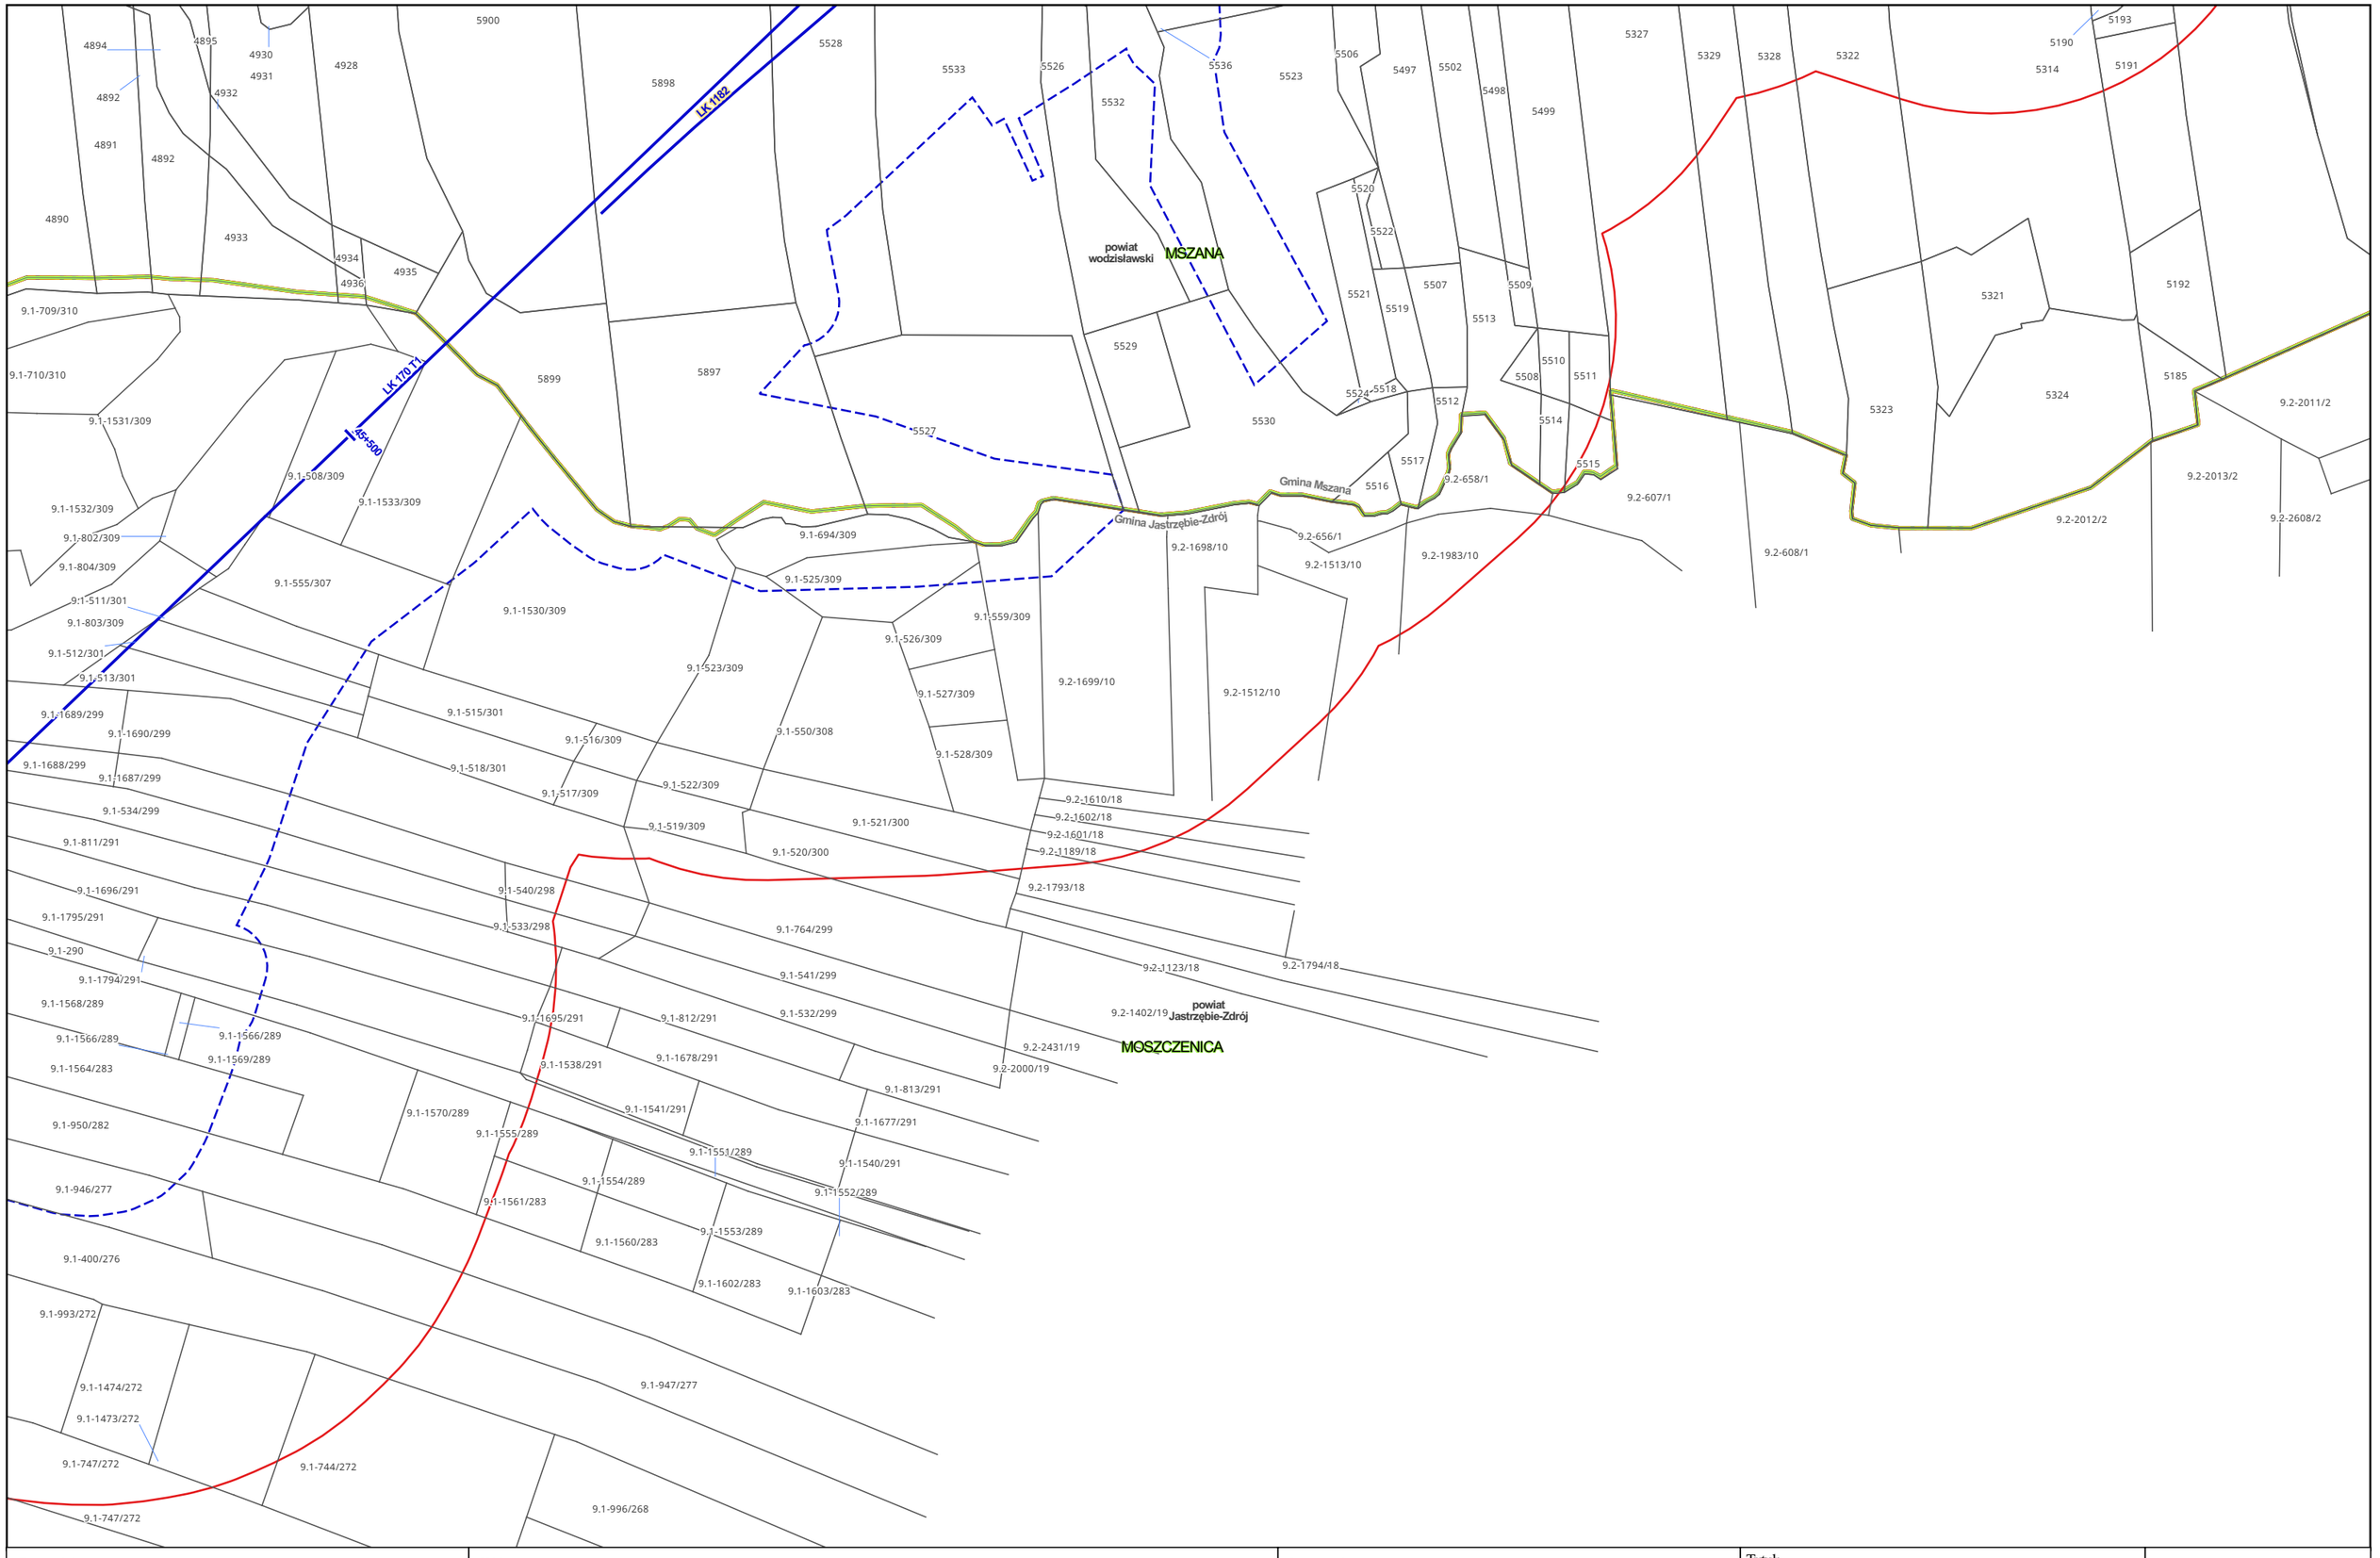

Zamawiający:

PORT POLSKA

Centralny Port Komunikacyjny Sp. z o.o.
Al. Jerozolimskie 142b,
02-305 Warszawa

Wykonawca:

DOHWA ENGINEERING

Dohwa Engineering Co., Ltd. (Lider)
adres korespondencyjny:
(Daechi-dong) 438 Samseong-ro,
Gangnam-gu, Seoul 06178,
Republika Korei

KOREA NATIONAL RAILWAY

KOREA NATIONAL RAILWAY (Partner)
adres korespondencyjny:
242 Jungang-ro, Dong-gu,
Daejeon 34618,
Republika Korei

Inwestycja:

PORT POLSKA

Rzeczpospolita Polska


Dofinansowane przez Unię Europejską

Projekt pn. „Utworzenie nowego połączenia transgranicznego na odcinku Katowice - Ostrawa sieci kompleksowej TEN-T (Etap II" jest dofinansowany przez Unię Europejską z Instrumentu „Łącząc Europę"

Tytuł:
Mapa z przewidywanym terenem, na którym będzie realizowane przedsięwzięcie oraz obszarem, na który będzie oddziaływać przedsięwzięcie

0 25 50 m

Arkusz nr 185/203
Skala 1:2000
Data 10.2026
Format wydruku A3

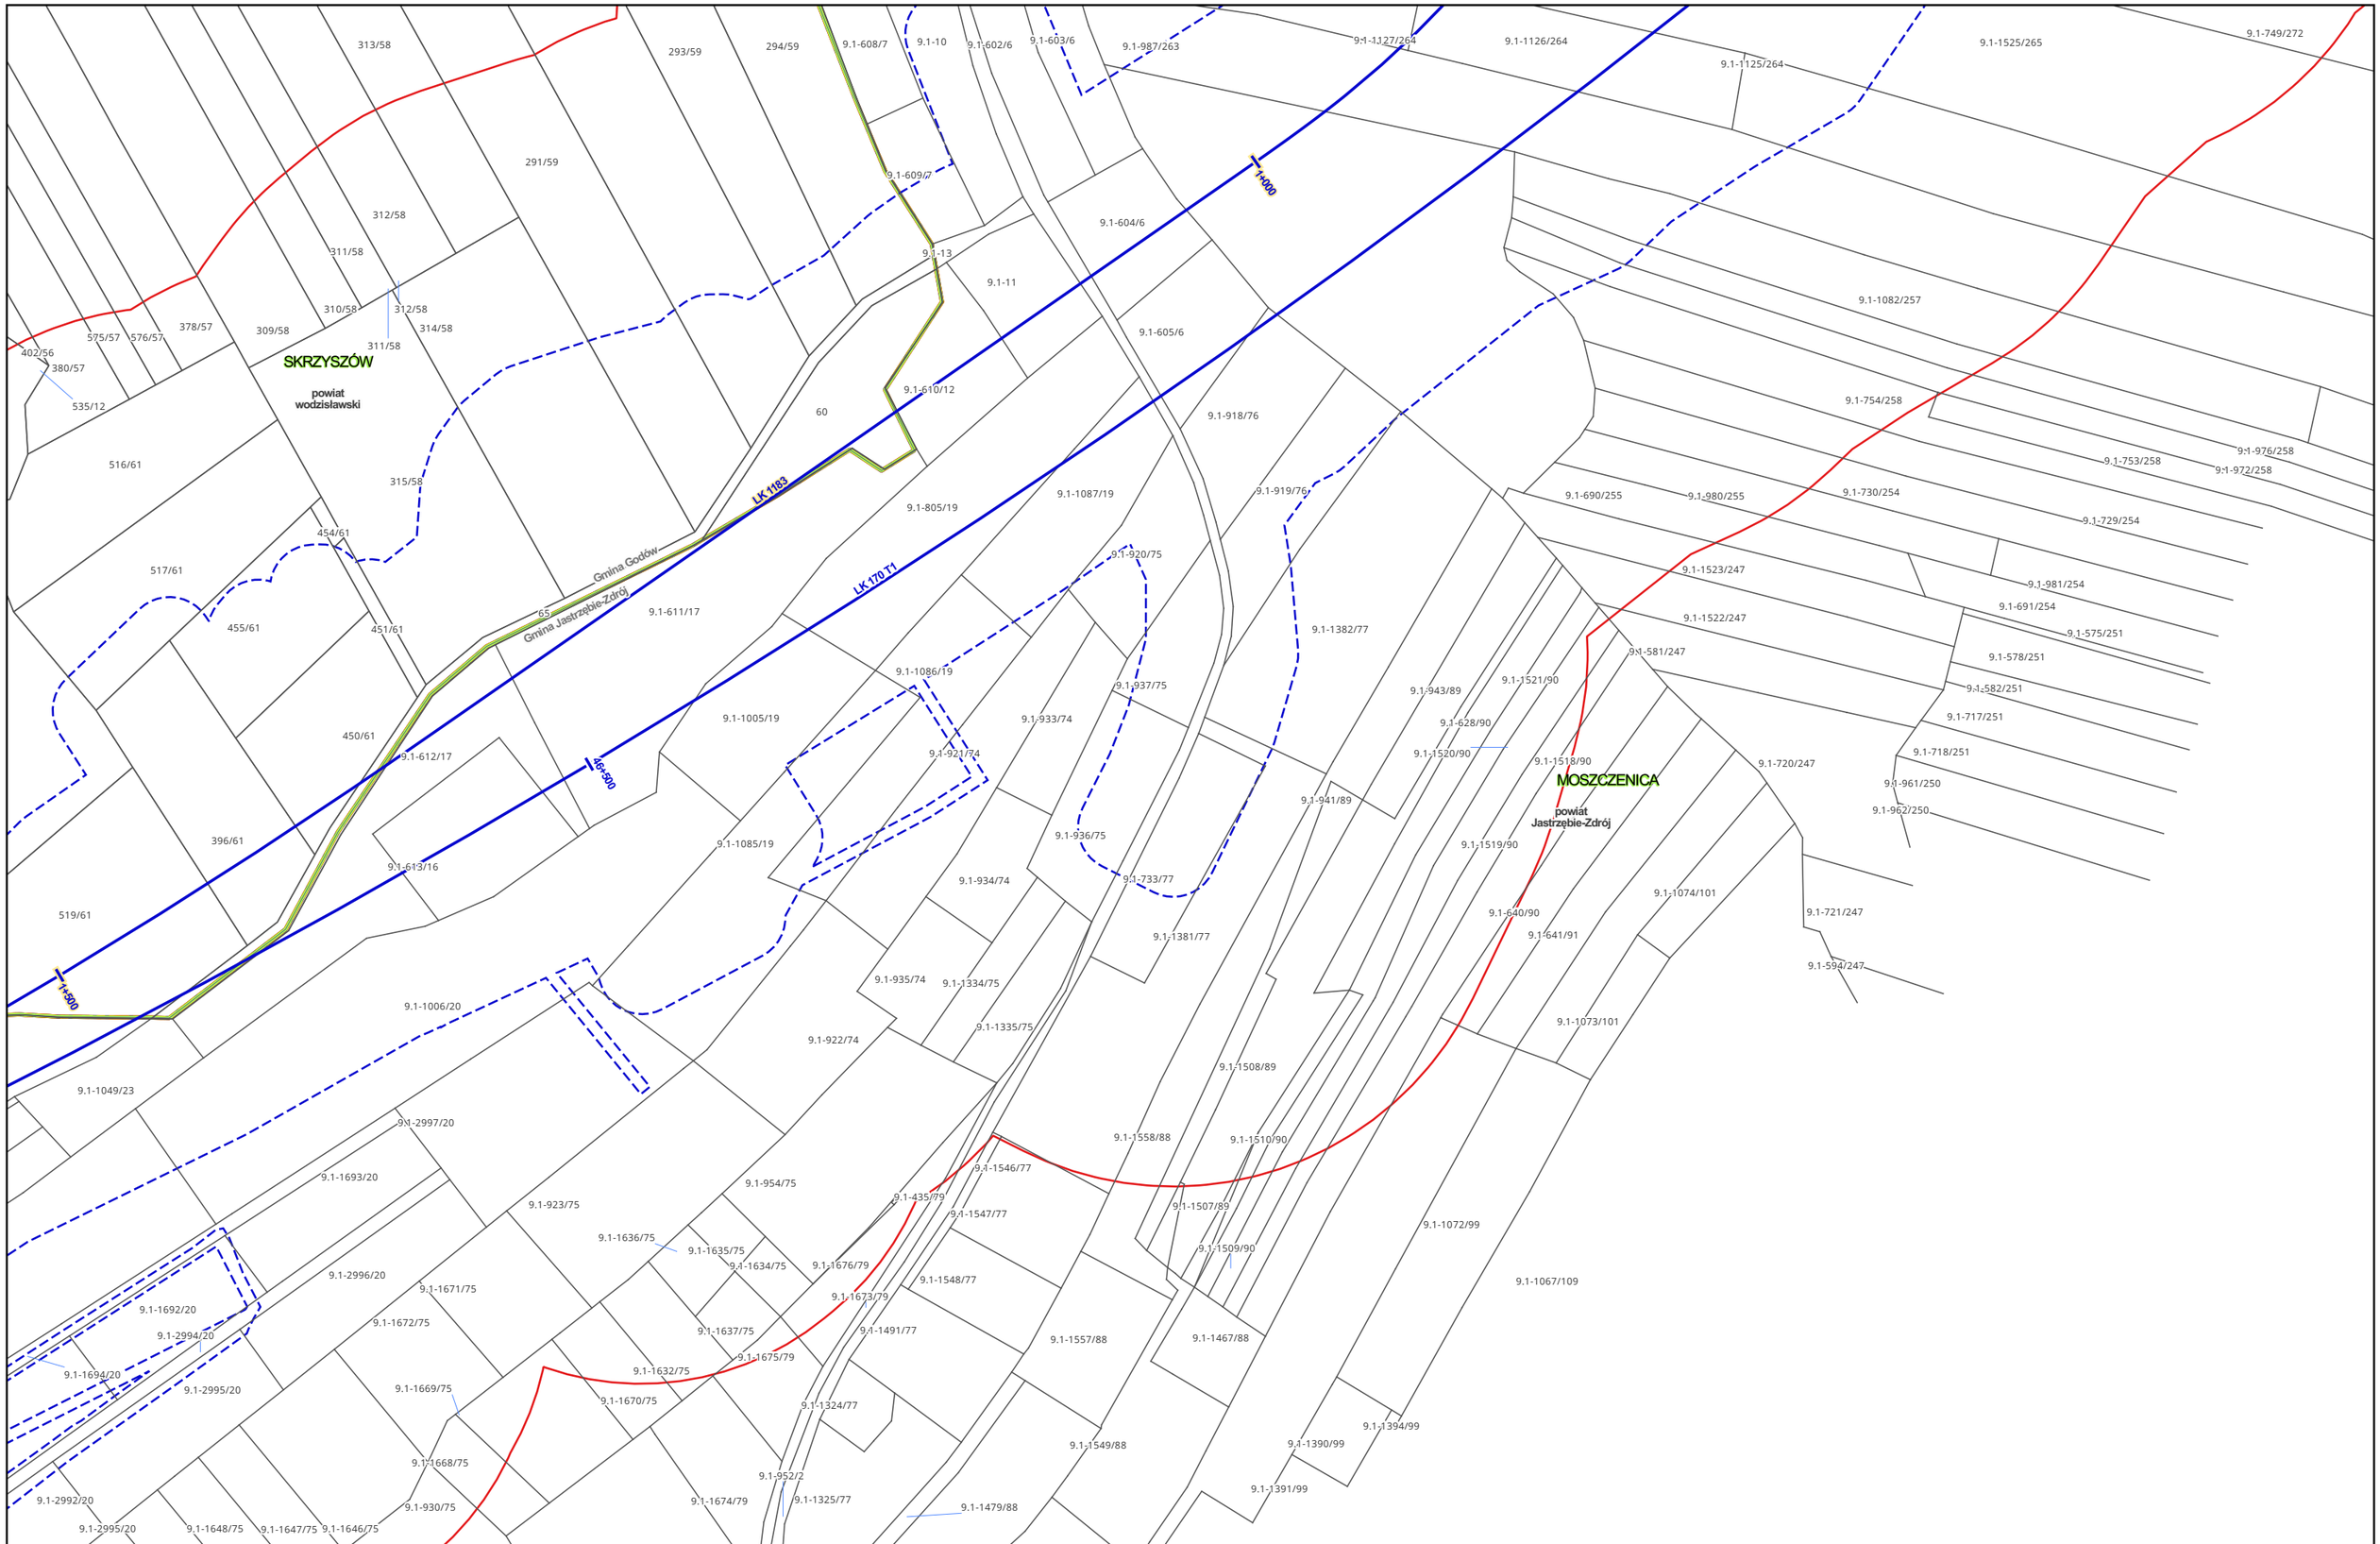

Zamawiający:

PORT POLSKA

Centralny Port Komunikacyjny Sp. z o.o.
Al. Jerozolimskie 142b,
02-305 Warszawa

Wykonawca:

DOHWA ENGINEERING

Dohwa Engineering Co., Ltd. (Lider)
adres korespondencyjny:
(Daechi-dong) 438 Samseong-ro,
Gangnam-gu, Seoul 06178,
Republika Korei

KOREA NATIONAL RAILWAY

KOREA NATIONAL RAILWAY (Partner)
adres korespondencyjny:
242 Jungang-ro, Dong-gu,
Daejeon 34618,
Republika Korei

Inwestycja:

PORT POLSKA

Rzeczpospolita Polska

Dofinansowane przez Unię Europejską

Projekt pn. „Utworzenie nowego połączenia transgranicznego na odcinku Katowice - Ostrawa sieci kompleksowej TEN-T (Etap I)" jest dofinansowany przez Unię Europejską z Instrumentu „Łącząc Europę"

Tytuł:
Mapa z przewidywanym terenem, na którym będzie realizowane przedsięwzięcie oraz obszarem, na który będzie oddziaływać przedsięwzięcie

Arkusz nr 186/203
Skala 1:2000
Data 10.2026
Format wydruku A3

SKRZYSZÓW

powiat wodzisławski

MOSZCZENICA

powiat Jastrzębie-Zdrój

Gmina Godów

Gmina Jastrzębie-Zdrój

LK 1183

LK 170 T1

1+300

17+000

20+000

0 25 50 m

Zamawiający:

PORT POLSKA

Centralny Port Komunikacyjny Sp. z o.o.
Al. Jerozolimskie 142b,
02-305 Warszawa

Wykonawca:

DOHWA ENGINEERING

Dohwa Engineering Co., Ltd. (Lider)
adres korespondencyjny:
(Daechi-dong) 438 Samseong-ro,
Gangnam-gu, Seoul 06178,
Republika Korei

KOREA NATIONAL RAILWAY

KOREA NATIONAL RAILWAY (Partner)
adres korespondencyjny:
242 Jungang-ro, Dong-gu,
Daejeon 34618,
Republika Korei

Inwestycja:

PORT POLSKA


Rzeczpospolita Polska

Dofinansowane przez Unię Europejską

Projekt pn. „Utworzenie nowego połączenia transgranicznego na odcinku Katowice - Ostrawa sieci kompleksowej TEN-T (Etap II" jest dofinansowany przez Unię Europejską z Instrumentu „Łącząc Europę"

Tytuł:
Mapa z przewidywanym terenem, na którym będzie realizowane przedsięwzięcie oraz obszarem, na który będzie oddziaływać przedsięwzięcie

Arkusz nr 187/203
Skala 1:2000
Data 10.2026
Format wydruku A3

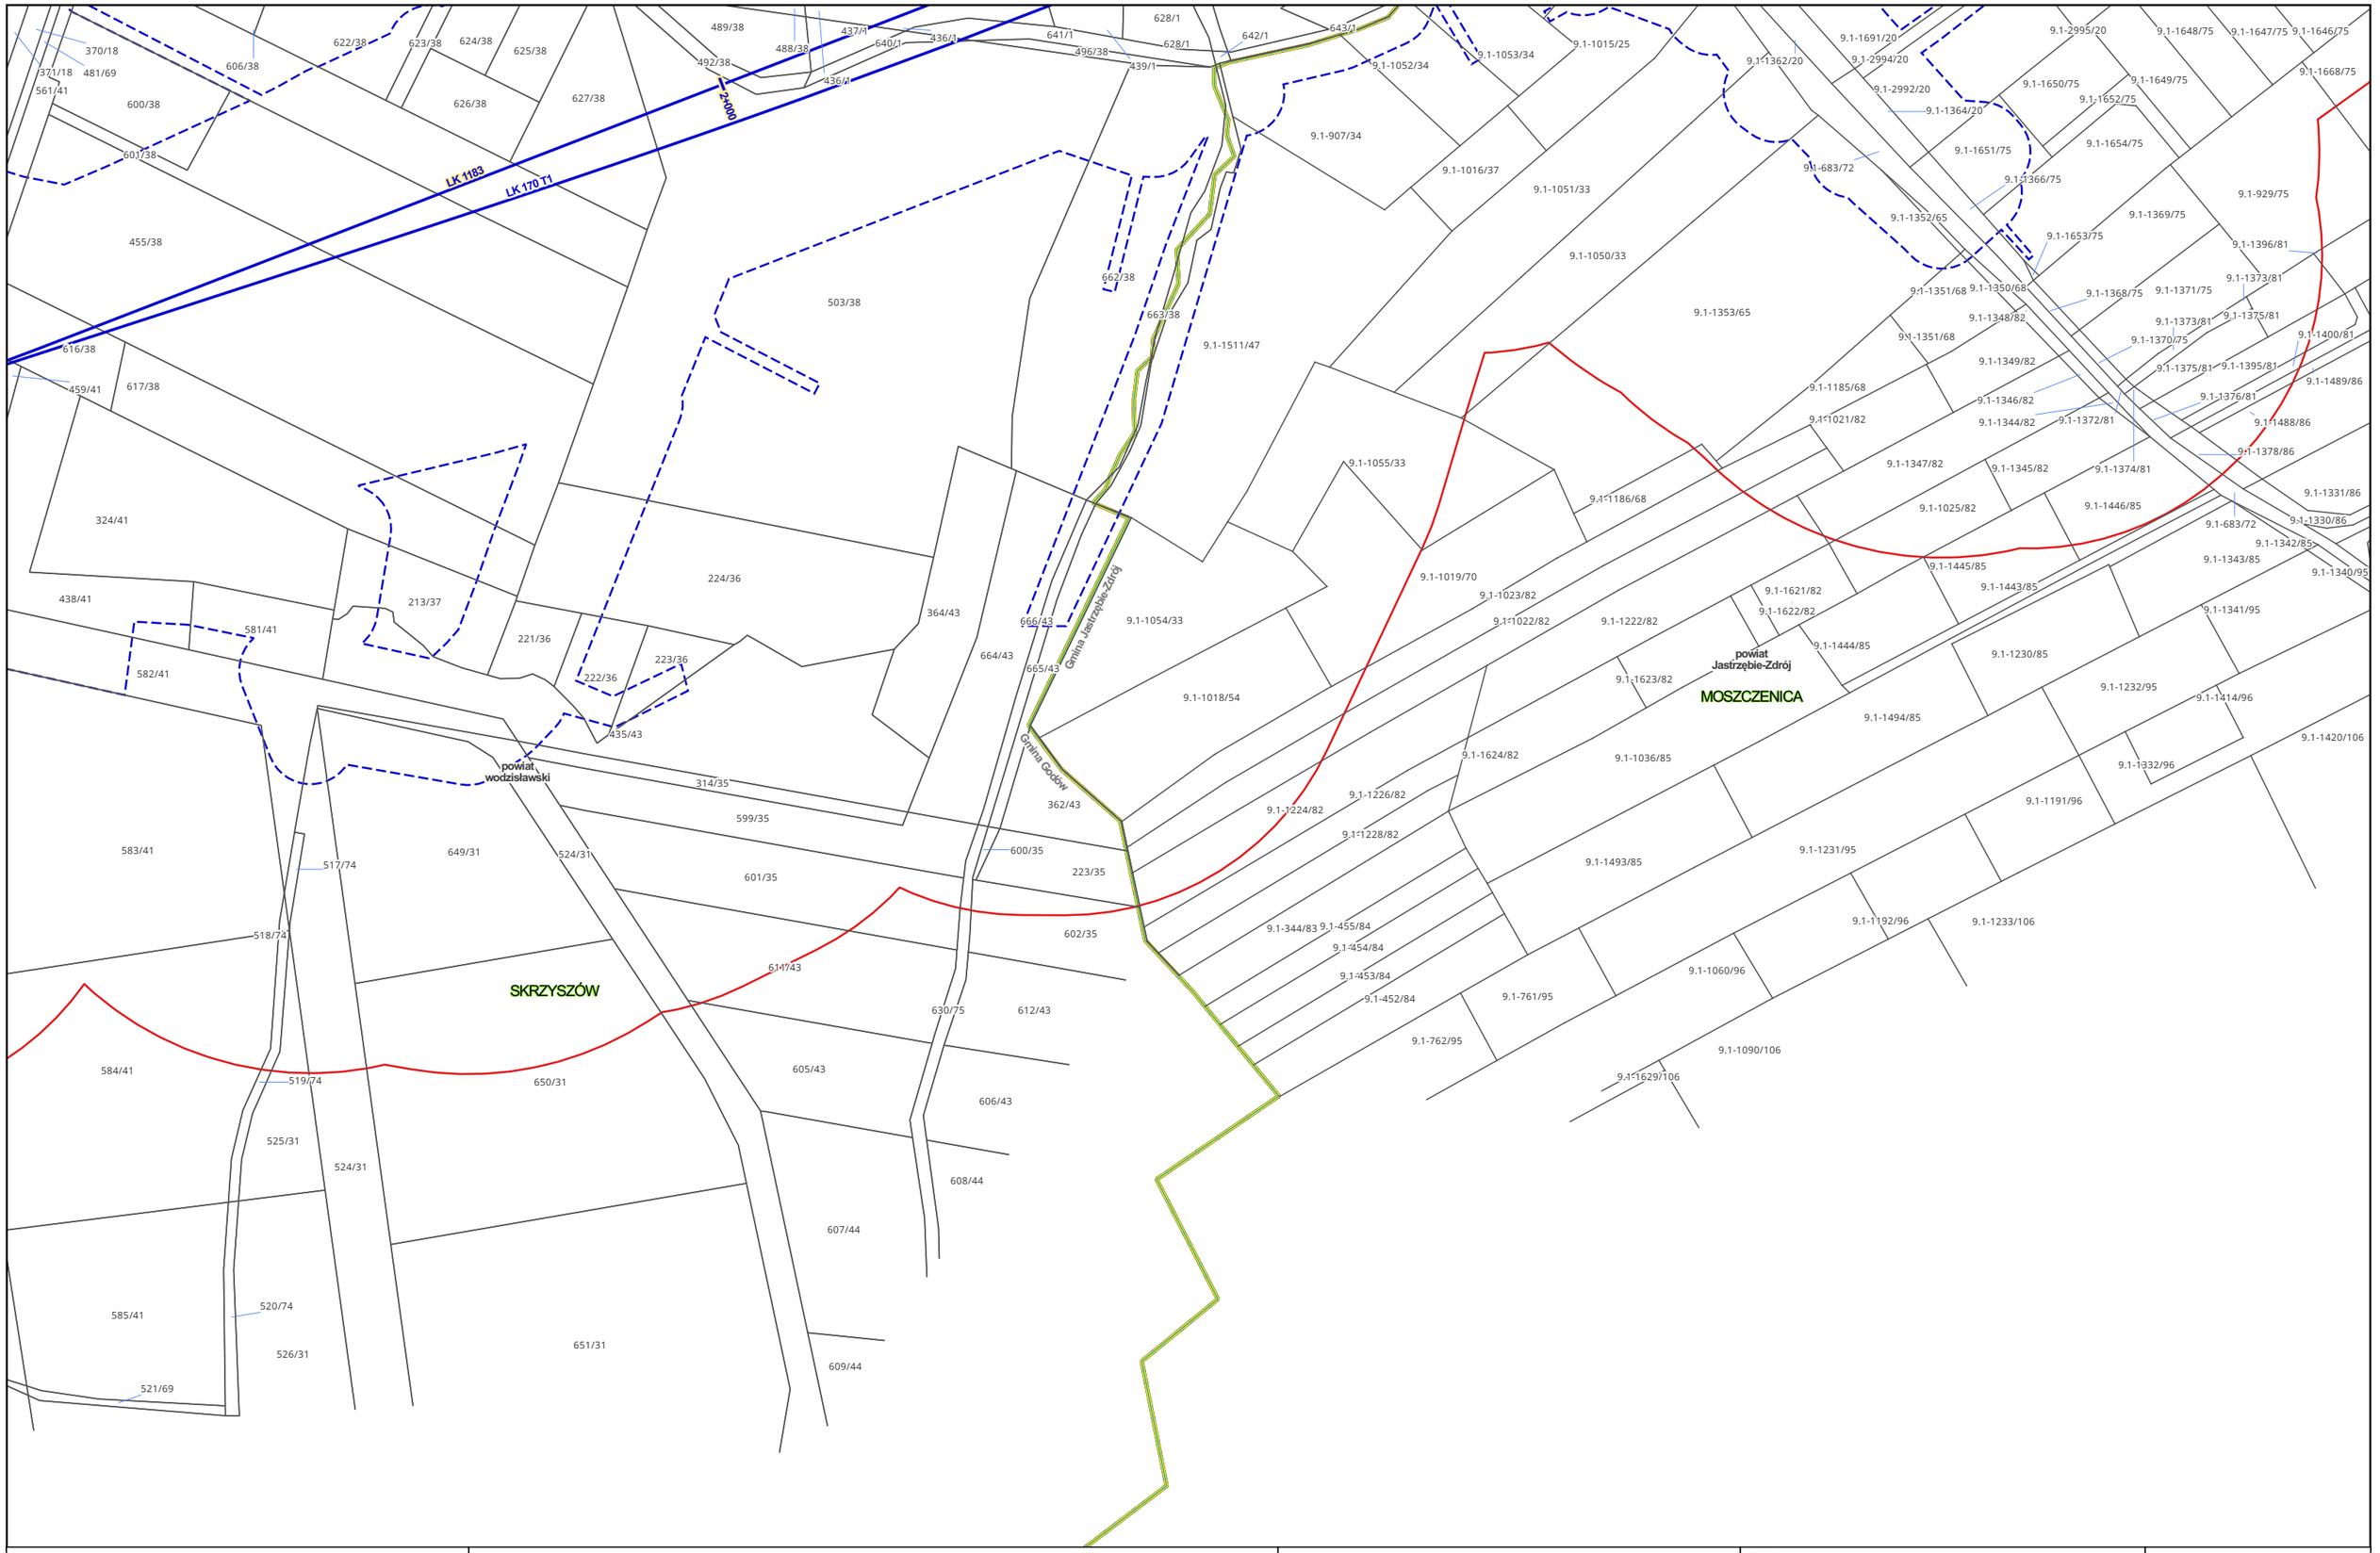

Zamawiający:

PORT POLSKA

Centralny Port Komunikacyjny Sp. z o.o.
Al. Jerozolimskie 142b,
02-305 Warszawa

Wykonawca:

DOHWA ENGINEERING

Dohwa Engineering Co., Ltd. (Lider)
adres korespondencyjny:
(Daechi-dong) 438 Samseong-ro,
Gangnam-gu, Seoul 06178,
Republika Korei

KOREA NATIONAL RAILWAY

KOREA NATIONAL RAILWAY (Partner)
adres korespondencyjny:
242 Jungang-ro, Dong-gu,
Daejeon 34618,
Republika Korei

Inwestycja:

PORT POLSKA

Rzeczpospolita Polska


Dofinansowane przez Unię Europejską

Projekt pn. „Utworzenie nowego połączenia transgranicznego na odcinku Katowice - Ostrawa sieci kompleksowej TEN-T (Etap I)" jest dofinansowany przez Unię Europejską z Instrumentu „Łącząc Europę"


Tytuł:
Mapa z przewidywanym terenem, na którym będzie realizowane przedsięwzięcie oraz obszarem, na który będzie oddziaływać przedsięwzięcie

0 25 50 m

Arkusz nr 188/203
Skala 1:2000
Data 10.2026
Format wydruku A3

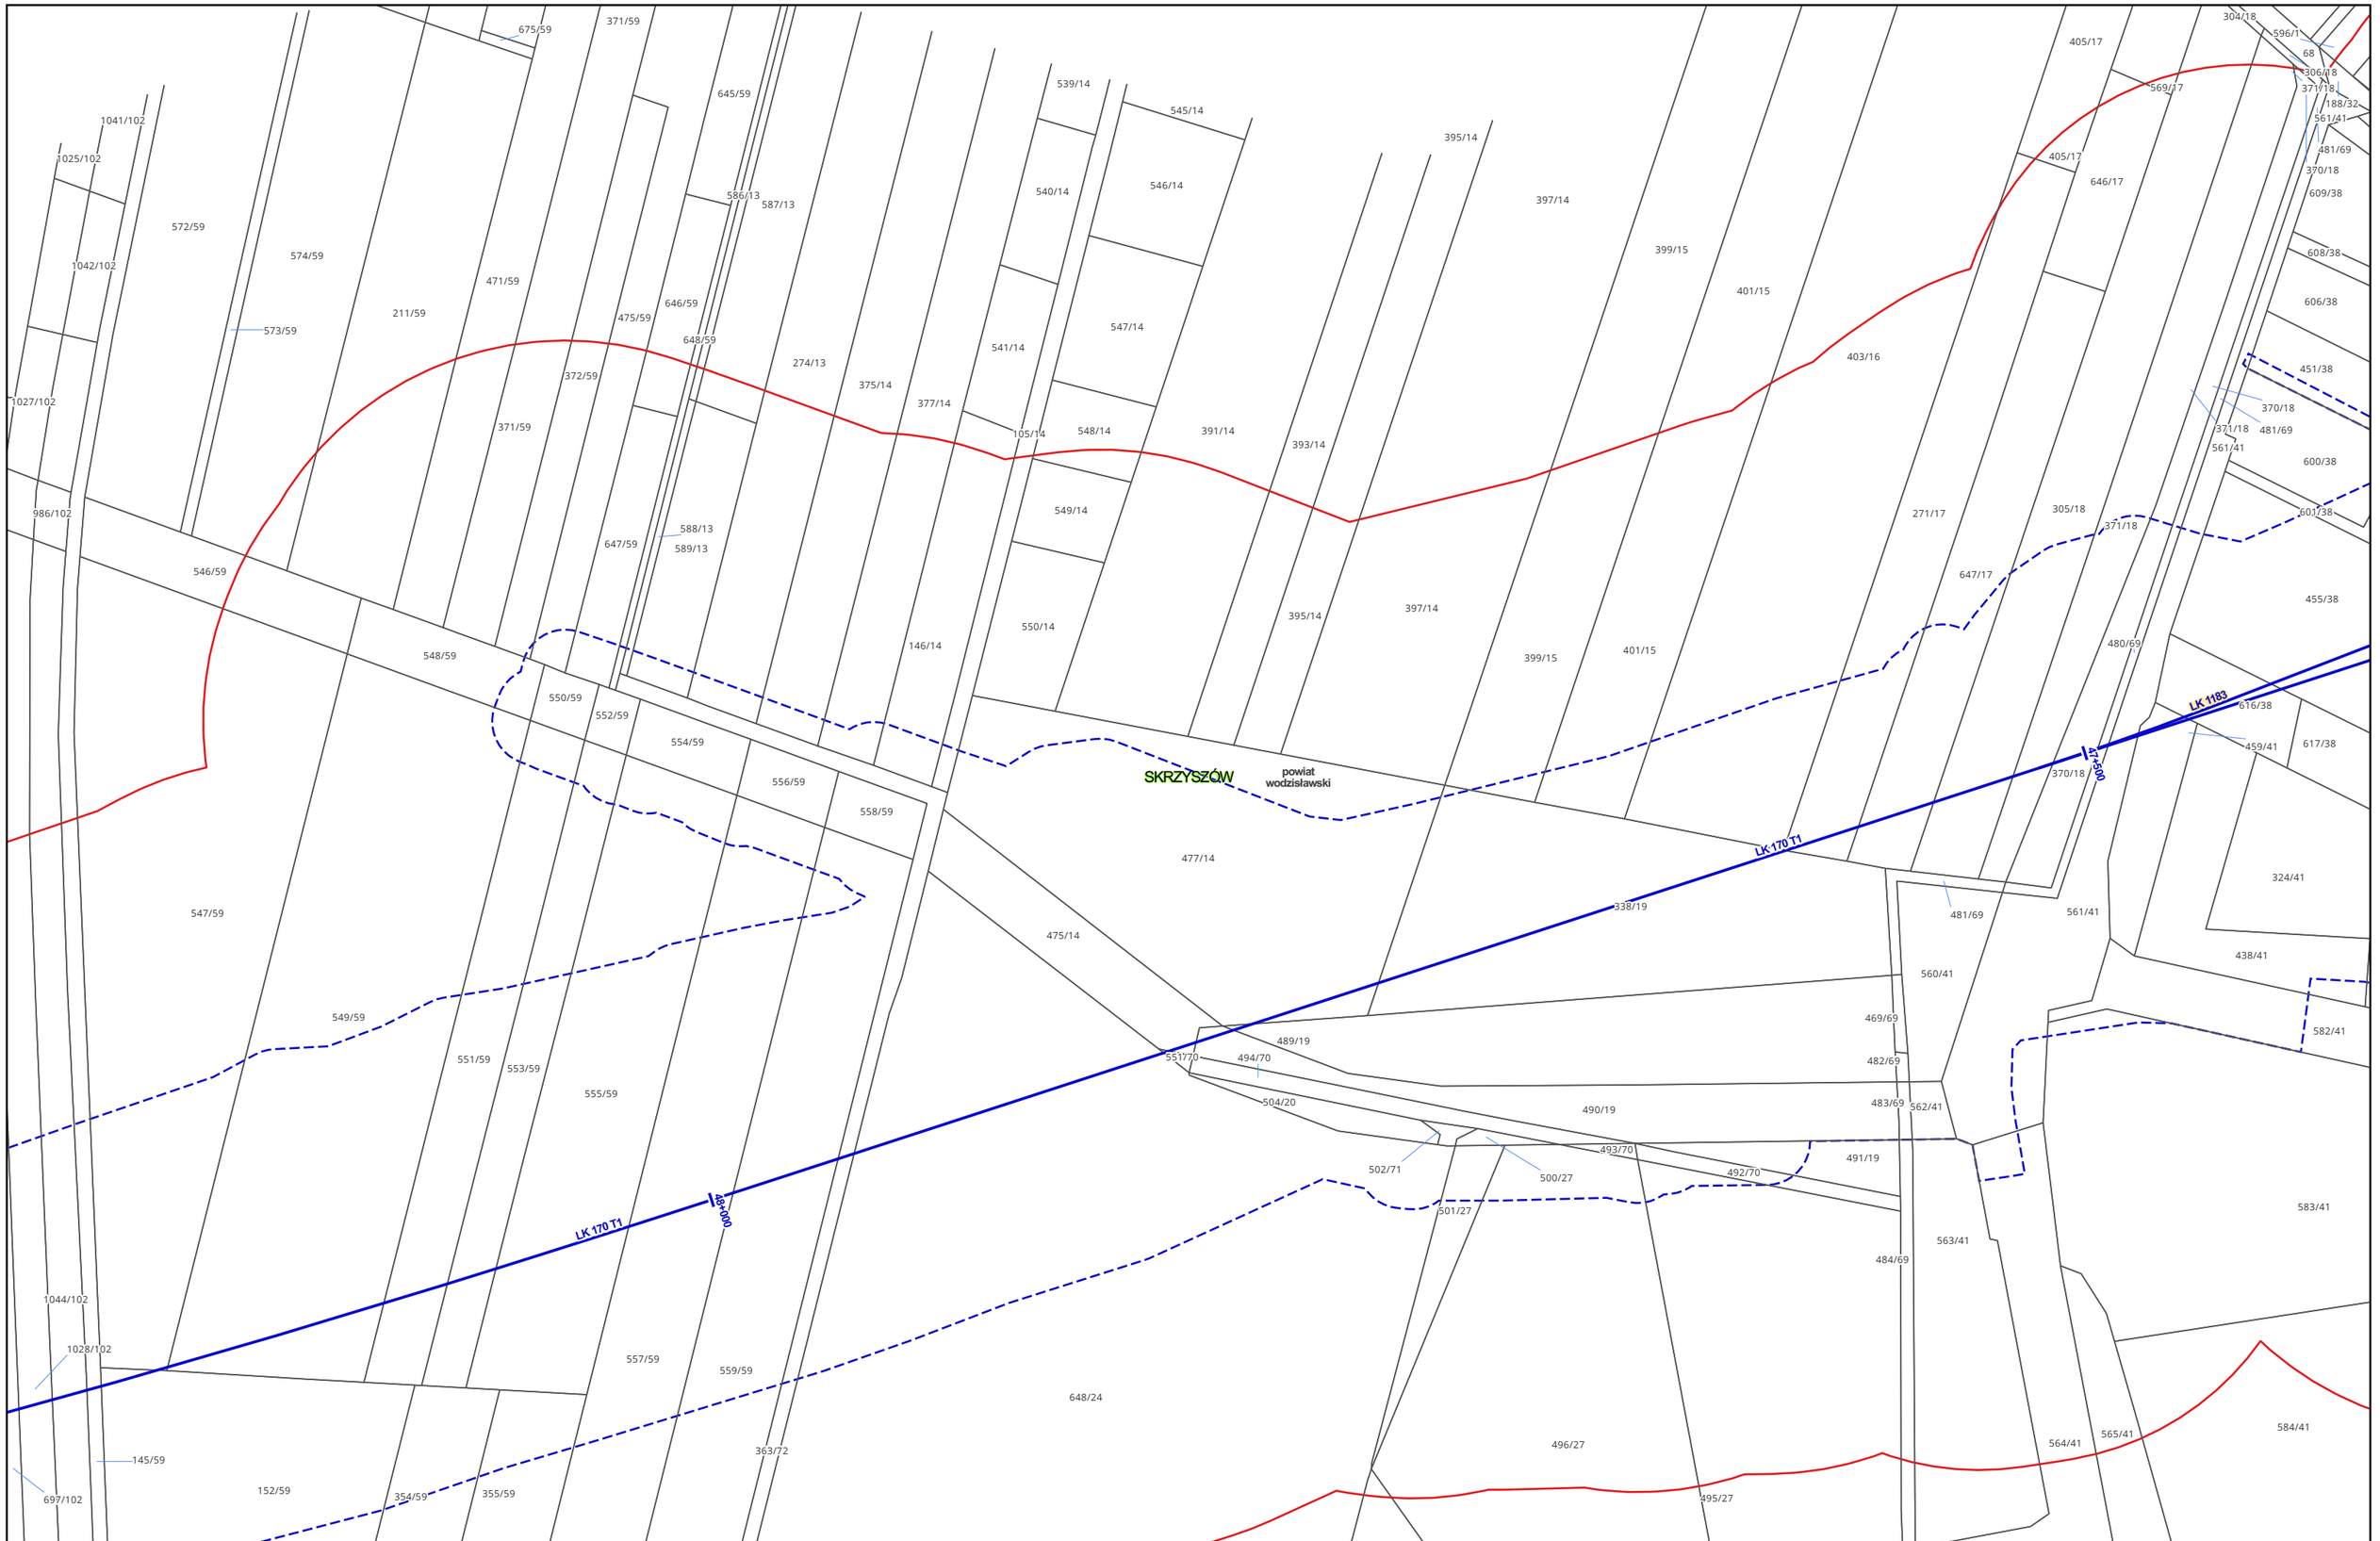

Zamawiający: PORT POLSKA Centralny Port Komunikacyjny Sp. z o.o. Al. Jerozolimskie 142b, 02-305 Warszawa	Wykonawca: DOHWA ENGINEERING Dohwa Engineering Co., Ltd. (Lider) adres korespondencyjny: (Daechi-dong) 438 Samseong-ro, Gangnam-gu, Seoul 06178, Republika Korei KOREA NATIONAL RAILWAY KOREA NATIONAL RAILWAY (Partner) adres korespondencyjny: 242 Jungang-ro, Dong-gu, Daejeon 34618, Republika Korei	Inwestycja: PORT POLSKA Rzeczpospolita Polska Dofinansowane przez Unię Europejską Projekt pn. „Utworzenie nowego połączenia transgranicznego na odcinku Katowice - Ostrawa sieci kompleksowej TEN-T (Etap I)" jest dofinansowany przez Unię Europejską z Instrumentu „Łącząc Europę"	Tytuł: Mapa z przewidywanym terenem, na którym będzie realizowane przedsięwzięcie oraz obszarem, na który będzie oddziaływać przedsięwzięcie 0 25 50 m	Arkusz nr 189/203 Skala 1:2000 Data 10.2026 Format wydruku A3

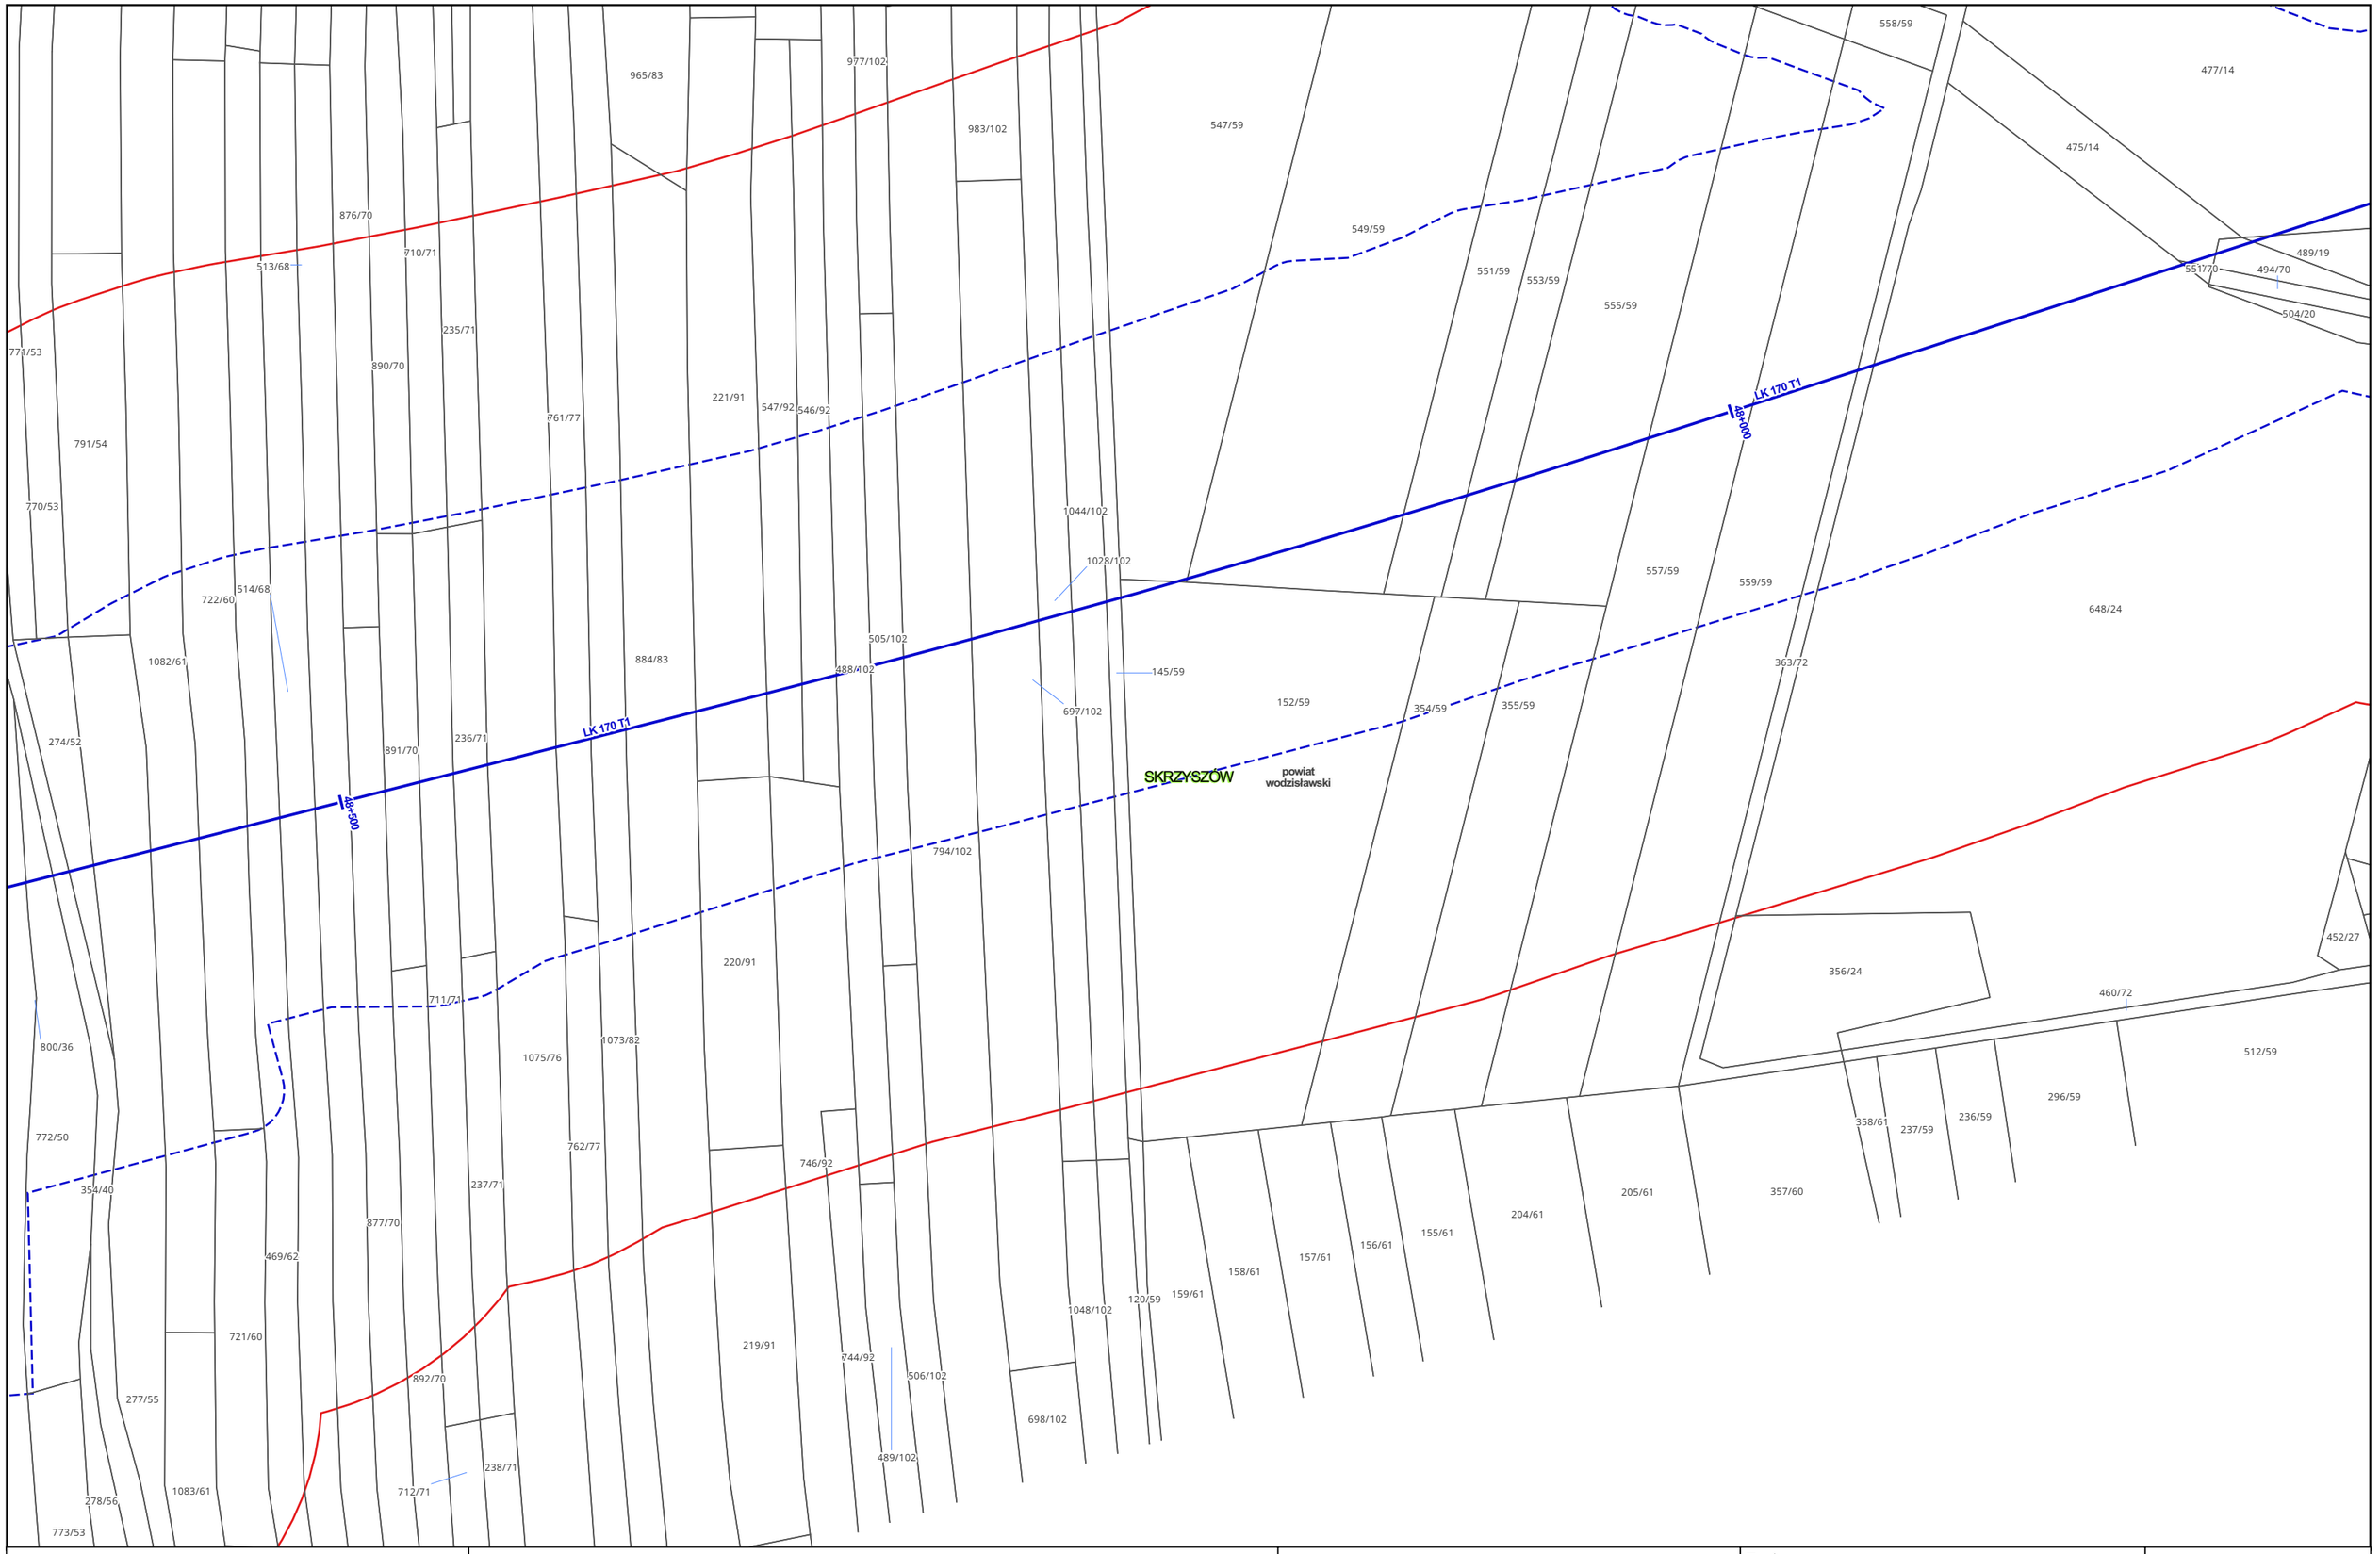

Zamawiający:

PORT POLSKA

Centralny Port Komunikacyjny Sp. z o.o.
Al. Jerozolimskie 142b,
02-305 Warszawa

Wykonawca:

DOHWA ENGINEERING

Dohwa Engineering Co., Ltd. (Lider)
adres korespondencyjny:
(Daechi-dong) 438 Samseong-ro,
Gangnam-gu, Seoul 06178,
Republika Korei

KOREA NATIONAL RAILWAY

KOREA NATIONAL RAILWAY (Partner)
adres korespondencyjny:
242 Jungang-ro, Dong-gu,
Daejeon 34618,
Republika Korei

Inwestycja:

PORT POLSKA

Rzeczpospolita Polska


Dofinansowane przez Unię Europejską

Projekt pn. „Utworzenie nowego połączenia transgranicznego na odcinku Katowice – Ostrawa sieci kompleksowej TEN-T (Etap I)" jest dofinansowany przez Unię Europejską z Instrumentu „Łącząc Europę"

Tytuł:
Mapa z przewidywanym terenem, na którym będzie realizowane przedsięwzięcie oraz obszarem, na który będzie oddziaływać przedsięwzięcie

0 25 50 m

Arkusz nr 190/203
Skala 1:2000
Data 10.2026
Format wydruku A3

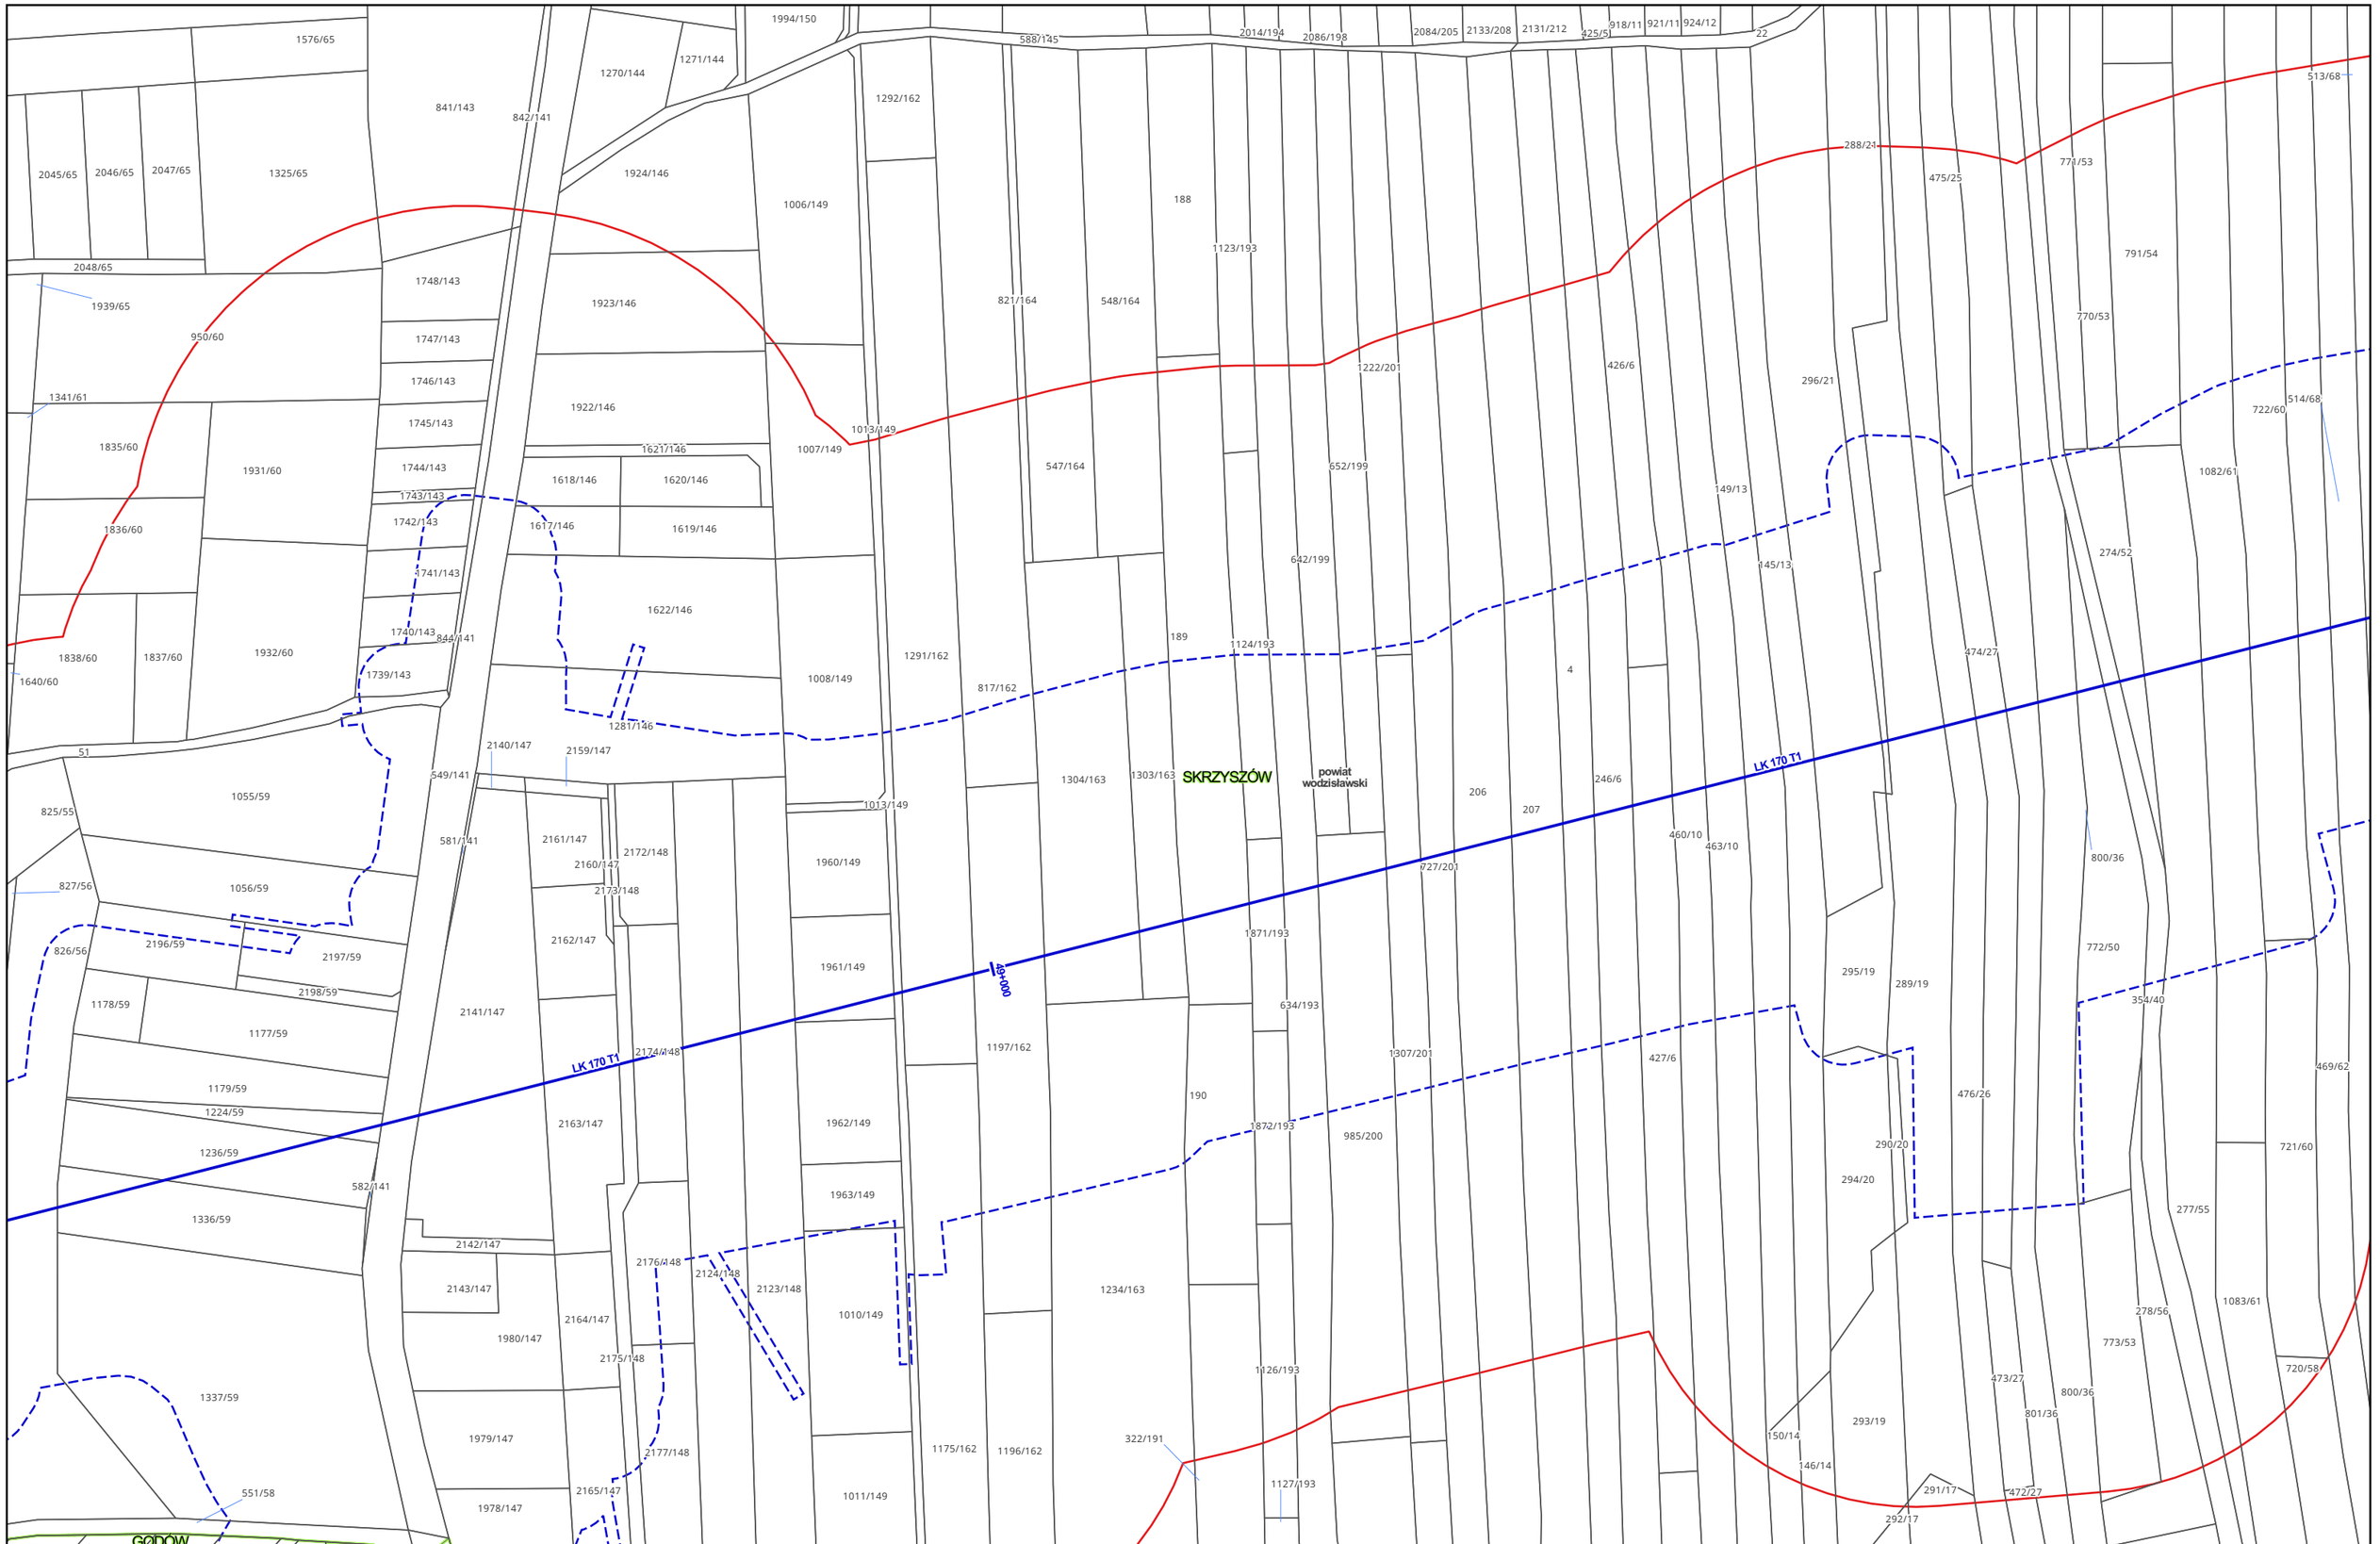

Zamawiający:

PORT POLSKA

Centralny Port Komunikacyjny Sp. z o.o.
Al. Jerozolimskie 142b,
02-305 Warszawa

Wykonawca:

DOHWA ENGINEERING

Dohwa Engineering Co., Ltd. (Lider)
adres korespondencyjny:
(Daechi-dong) 438 Samseong-ro,
Gangnam-gu, Seoul 06178,
Republika Korei

KOREA NATIONAL RAILWAY

KOREA NATIONAL RAILWAY (Partner)
adres korespondencyjny:
242 Jungang-ro, Dong-gu,
Daejeon 34618,
Republika Korei

Inwestycja:

PORT POLSKA

Rzeczpospolita Polska


Dofinansowane przez Unię Europejską

Projekt pn. „Utworzenie nowego połączenia transgranicznego na odcinku Katowice - Ostrawa sieci kompleksowej TEN-T (Etap I)" jest dofinansowany przez Unię Europejską z Instrumentu „Łącząc Europę"

Tytuł:
Mapa z przewidywanym terenem, na którym będzie realizowane przedsięwzięcie oraz obszarem, na który będzie oddziaływać przedsięwzięcie

0 25 50 m

Arkusz nr 191/203
Skala 1:2000
Data 10.2026
Format wydruku A3

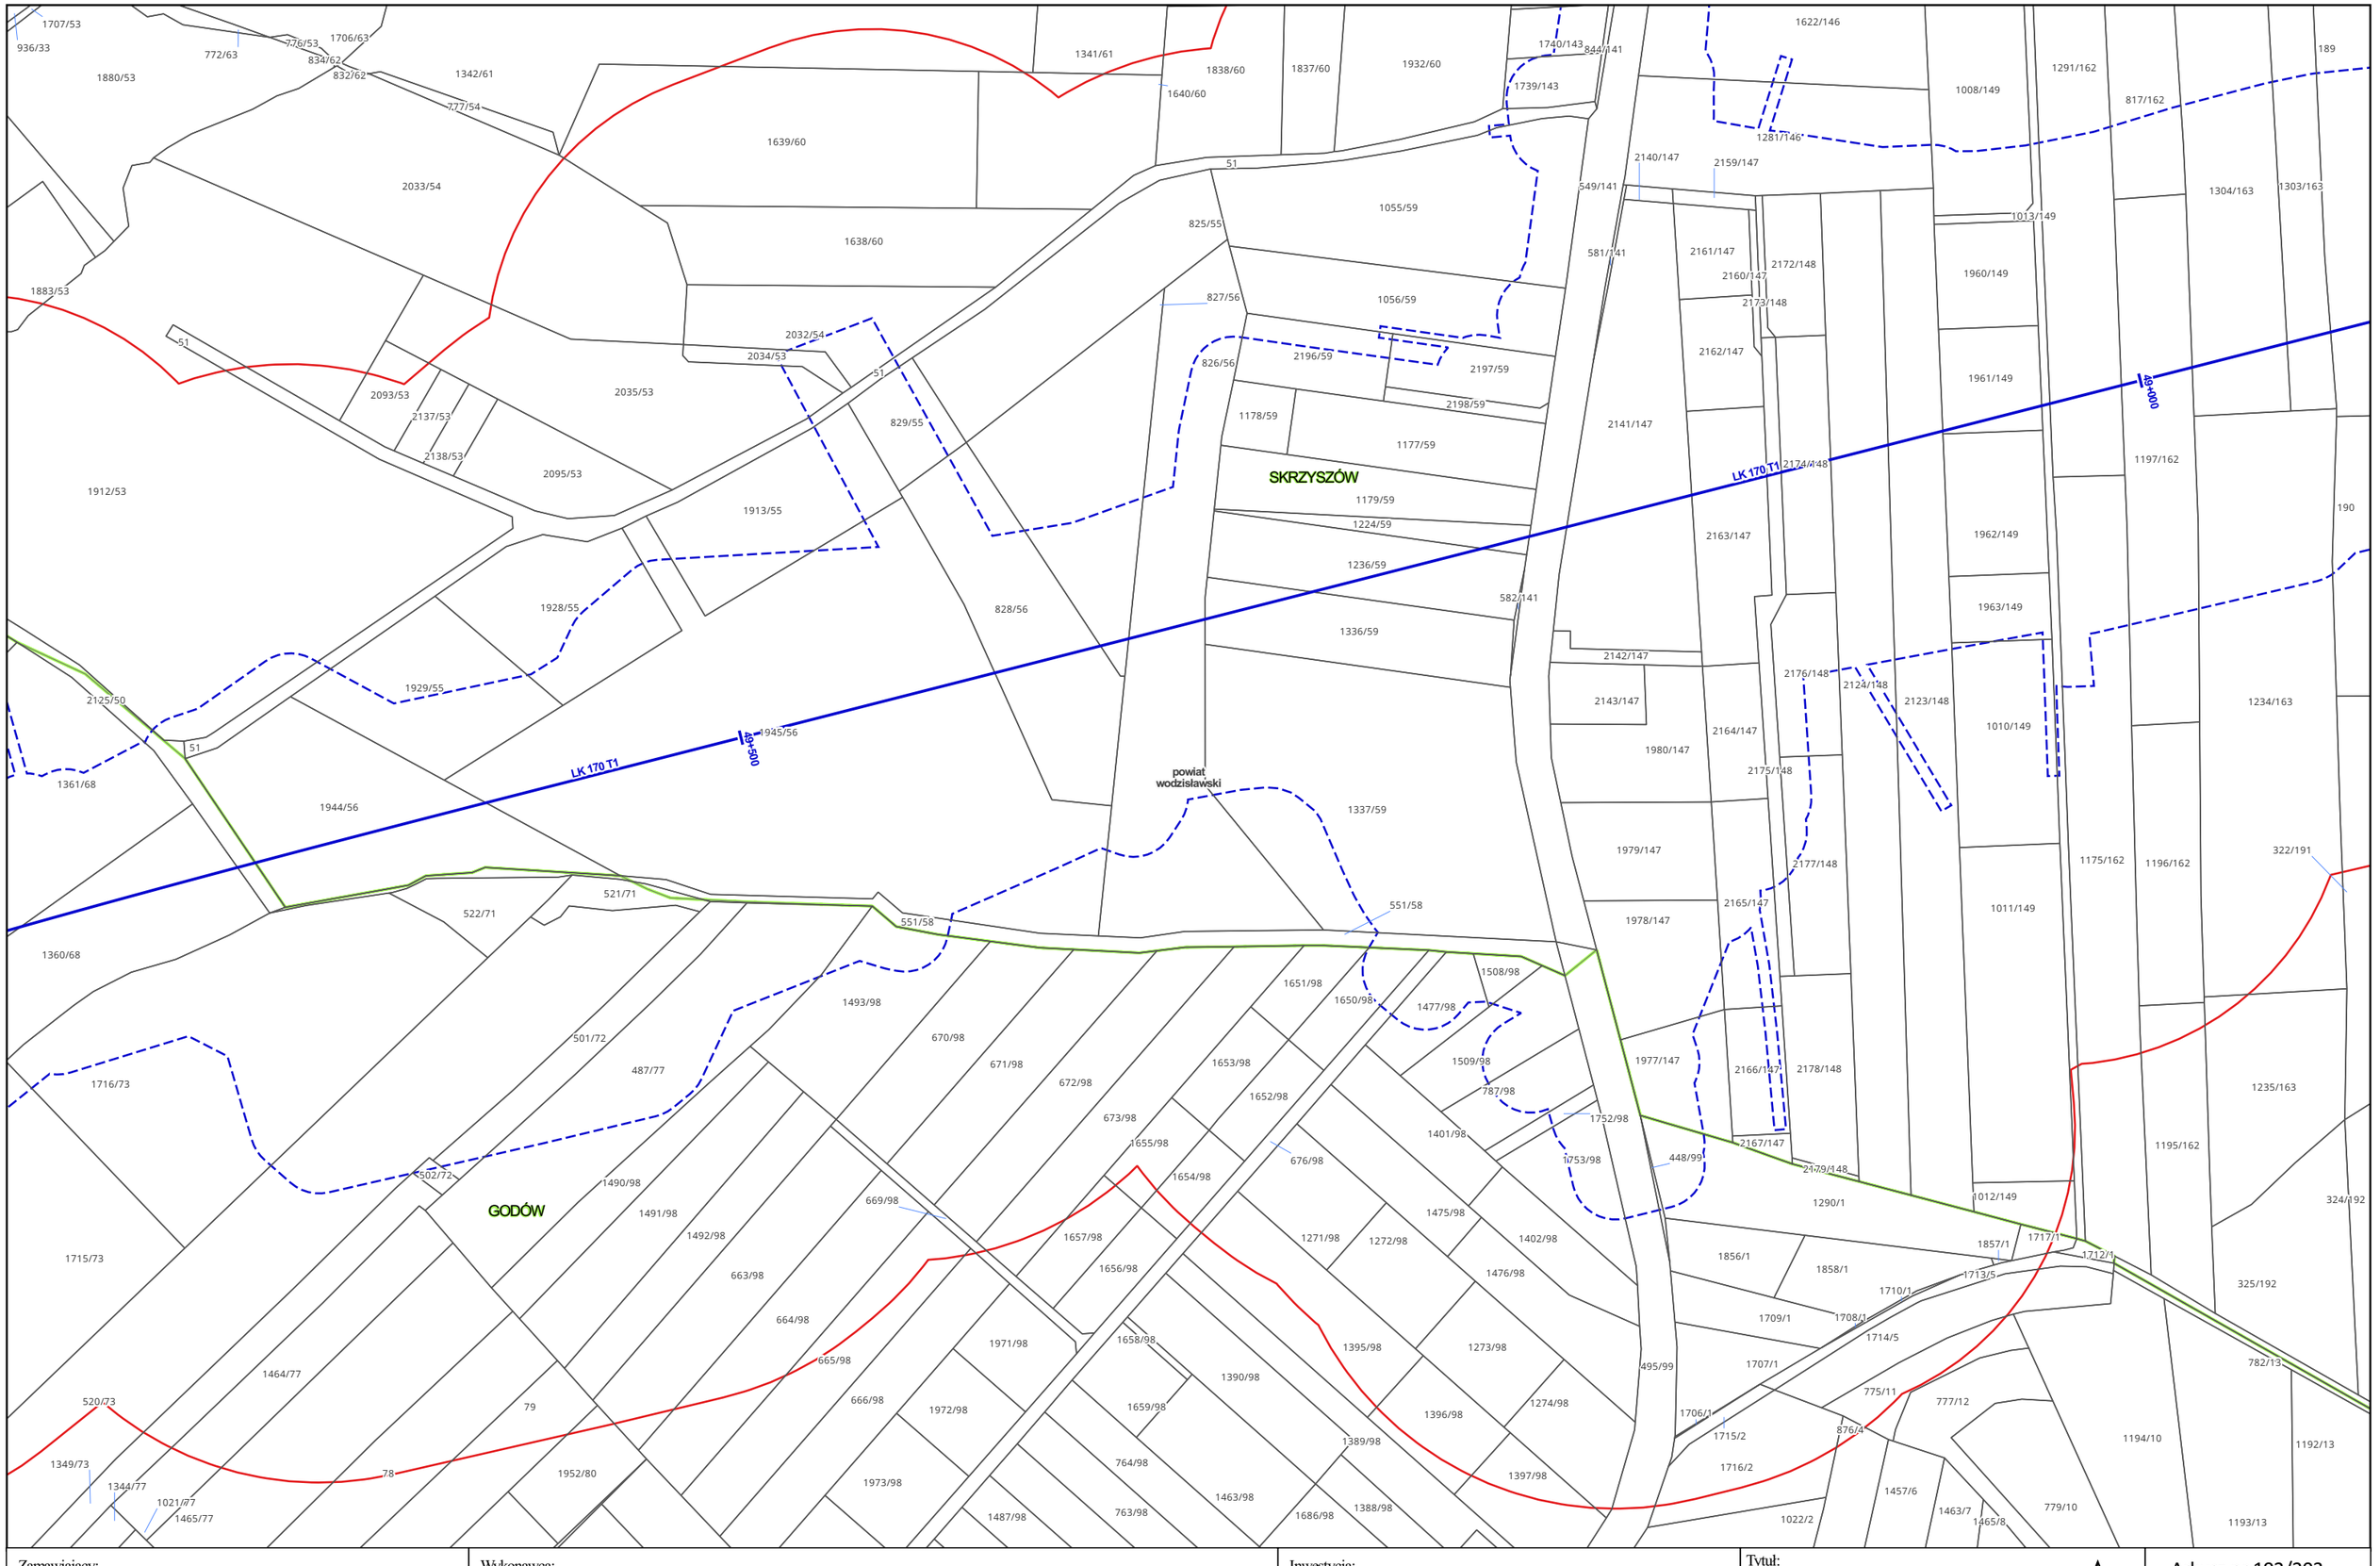

Zamawiający:
PORT POLSKA
Centralny Port Komunikacyjny Sp. z o.o.
Al. Jerozolimskie 142b,
02-305 Warszawa

Wykonawca:
DOHWA ENGINEERING
Dohwa Engineering Co., Ltd. (Lider)
adres korespondencyjny:
(Daechi-dong) 438 Samseong-ro,
Gangnam-gu, Seoul 06178,
Republika Korei

KOREA NATIONAL RAILWAY
KOREA NATIONAL RAILWAY (Partner)
adres korespondencyjny:
242 Jungang-ro, Dong-gu,
Daejeon 34618,
Republika Korei

Inwestycja:
PORT POLSKA
Rzeczpospolita Polska
Dofinansowane przez Unię Europejską
Projekt pn. „Utworzenie nowego połączenia transgranicznego na odcinku Katowice – Ostrawa sieci kompleksowej TEN-T (Etap I)" jest dofinansowany przez Unię Europejską z Instrumentu „Łącząc Europę"

Tytuł:
Mapa z przewidywanym terenem, na którym będzie realizowane przedsięwzięcie oraz obszarem, na który będzie oddziaływać przedsięwzięcie

0 25 50 m

Arkusz nr 192/203
Skala 1:2000
Data 10.2026
Format wydruku A3

ŁAZISKA

SKRZYSZÓW

powiat wodzisławski

GODÓW

LK 170 T1

50+000

50+500

964/50 3728/480 3064/480 3063/480 736/478 2258/475 3722/482 1951/50 1950/50 3721/482 3719/474 3855/474 3720/482 3718/474 960/50 2553/474 3058/474 3057/474 3854/474 2551/474 1303/474 1295/472 2554/474 1298/474 1291/473 1027/42 2387/472 1026/42 1297/472 2389/472 3531/472 41 1044/40 1644/42 3532/472 1051/42 1645/42 2390/472 1048/42 1731/37 1961/37 1050/42 1730/37 1962/37 567/42 1419/37 566/42 1450/37 1646/37 1251/37 1451/37 1668/37 1669/37 1664/37 1052/37 1057/37 1058/37 1059/37 1825/37 1823/37 639/37 1824/37 1775/37 1822/37 1821/37 643/39 636/37 898/37 642/37 645/39 1887/40 1888/40 1886/40 1060/39 1895/43 959/50 1894/43 1897/50 1896/50 1459/50 1458/50 956/50 936/50 934/50 933/50 932/50 930/50 929/50 928/50 927/50 926/50 925/50 924/50 923/50 938/50 1459/50 1885/40 1892/192 1876/195 1893/192 1877/195 1878/195 1891/191 1890/191 962/50 1083/46 1067/190 1069/190 1301/193 1300/193 1527/65 1269/65 937/50 1149/47 1456/50 1457/50 951/50 912/50 1710/46 1882/53 1883/53 1150/47 1881/53 51 1688/50 1516/50 1515/50 1912/53 1718/50 1687/50 1720/50 1544/50 1363/68 1631/68 1729/50 920/50 1728/50 919/50 948/50 1632/68 2125/50 51 918/50 1361/68 950/50 1360/68 70 915/50 914/50 916/50 917/50 1716/73 947/50 946/50 939/50 944/50 1715/73 1000/50 940/50 941/50 520/73 1349/73 1344/77 1021/77 1465/77 945/50 942/50 1022/77 1695/81 1698/81

Zamawiający:

PORT POLSKA

Centralny Port Komunikacyjny Sp. z o.o.
Al. Jerozolimskie 142b,
02-305 Warszawa

Wykonawca:

DOHWA ENGINEERING

Dohwa Engineering Co., Ltd. (Lider)
adres korespondencyjny:
(Daechi-dong) 438 Samseong-ro,
Gangnam-gu, Seoul 06178,
Republika Korei

KOREA NATIONAL RAILWAY

KOREA NATIONAL RAILWAY (Partner)
adres korespondencyjny:
242 Jungang-ro, Dong-gu,
Daejeon 34618,
Republika Korei

Inwestycja:

PORT POLSKA

Rzeczpospolita Polska

Dofinansowane przez Unię Europejską

Projekt pn. „Utworzenie nowego połączenia transgranicznego na odcinku Katowice - Ostrawa sieci kompleksowej TEN-T (Etap I)" jest dofinansowany przez Unię Europejską z Instrumentu „Łącząc Europę"

Tytuł:

Mapa z przewidywanym terenem, na którym będzie realizowane przedsięwzięcie oraz obszarem, na który będzie oddziaływać przedsięwzięcie

0 25 50 m

Arkusz nr 193/203
Skala 1:2000
Data 10.2026
Format wydruku A3

ŁAZISKA

GODÓW

powiat wodzisławski

LK 170 T1

90+500

Zamawiający:

PORT POLSKA

Centralny Port Komunikacyjny Sp. z o.o.
Al. Jerozolimskie 142b,
02-305 Warszawa

Wykonawca:

DOHWA ENGINEERING

Dohwa Engineering Co., Ltd. (Lider)
adres korespondencyjny:
(Daechi-dong) 438 Samseong-ro,
Gangnam-gu, Seoul 06178,
Republika Korei

KOREA NATIONAL RAILWAY

KOREA NATIONAL RAILWAY (Partner)
adres korespondencyjny:
242 Jungang-ro, Dong-gu,
Daejeon 34618,
Republika Korei

Inwestycja:

PORT POLSKA

Rzeczpospolita Polska

Dofinansowane przez Unię Europejską


Projekt pn. „Utworzenie nowego połączenia transgranicznego na odcinku Katowice - Ostrawa sieci kompleksowej TEN-T (Etap I)" jest dofinansowany przez Unię Europejską z Instrumentu „Łącząc Europę"

Tytuł:

Mapa z przewidywanym terenem, na którym będzie realizowane przedsięwzięcie oraz obszarem, na który będzie oddziaływać przedsięwzięcie

0 25 50 m

Arkusz nr 194/203
Skala 1:2000
Data 10.2026
Format wydruku A3

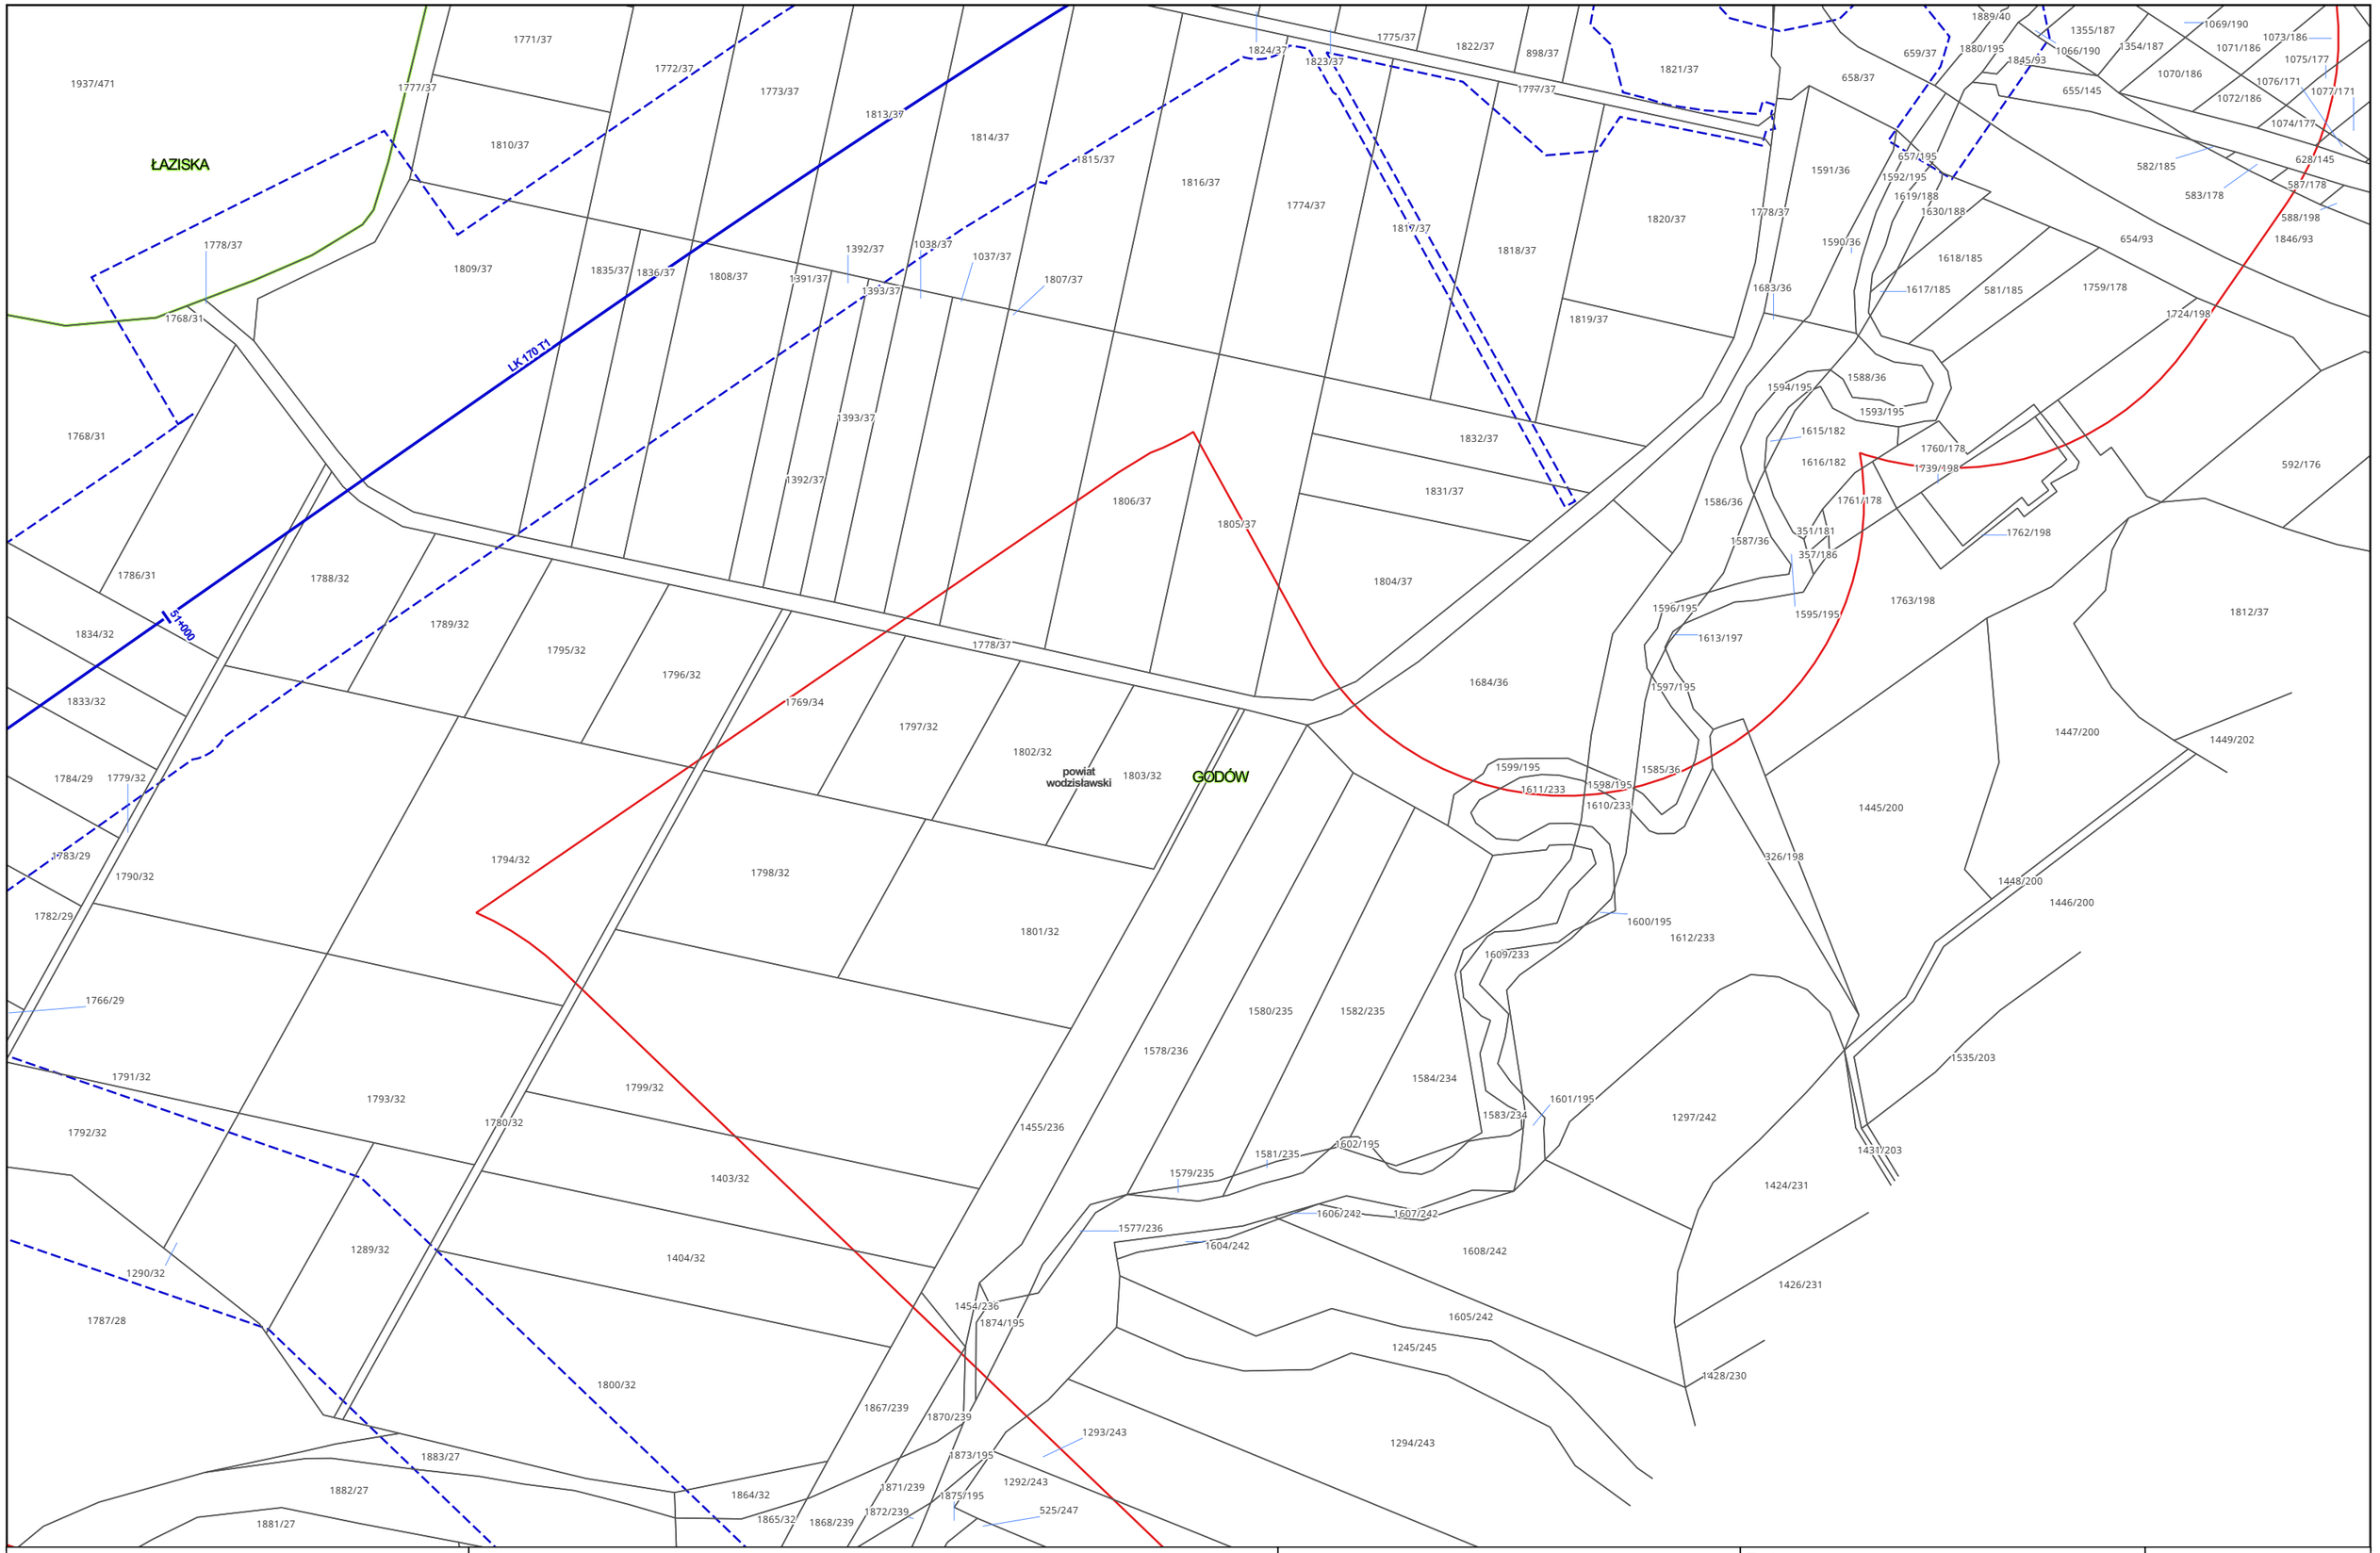

Zamawiający:

PORT POLSKA

Centralny Port Komunikacyjny Sp. z o.o.
Al. Jerozolimskie 142b,
02-305 Warszawa

Wykonawca:

DOHWA ENGINEERING

Dohwa Engineering Co., Ltd. (Lider)
adres korespondencyjny:
(Daechi-dong) 438 Samseong-ro,
Gangnam-gu, Seoul 06178,
Republika Korei

KOREA NATIONAL RAILWAY

KOREA NATIONAL RAILWAY (Partner)
adres korespondencyjny:
242 Jungang-ro, Dong-gu,
Daejeon 34618,
Republika Korei

Inwestycja:

PORT POLSKA

Rzeczpospolita Polska

Dofinansowane przez Unię Europejską


Projekt pn. „Utworzenie nowego połączenia transgranicznego na odcinku Katowice - Ostrawa sieci kompleksowej TEN-T (Etap I)" jest dofinansowany przez Unię Europejską z Instrumentu „Łącząc Europę"

Tytuł:

Mapa z przewidywanym terenem, na którym będzie realizowane przedsięwzięcie oraz obszarem, na który będzie oddziaływać przedsięwzięcie

0 25 50 m

Arkusz nr 195/203
Skala 1:2000
Data 10.2026
Format wydruku A3

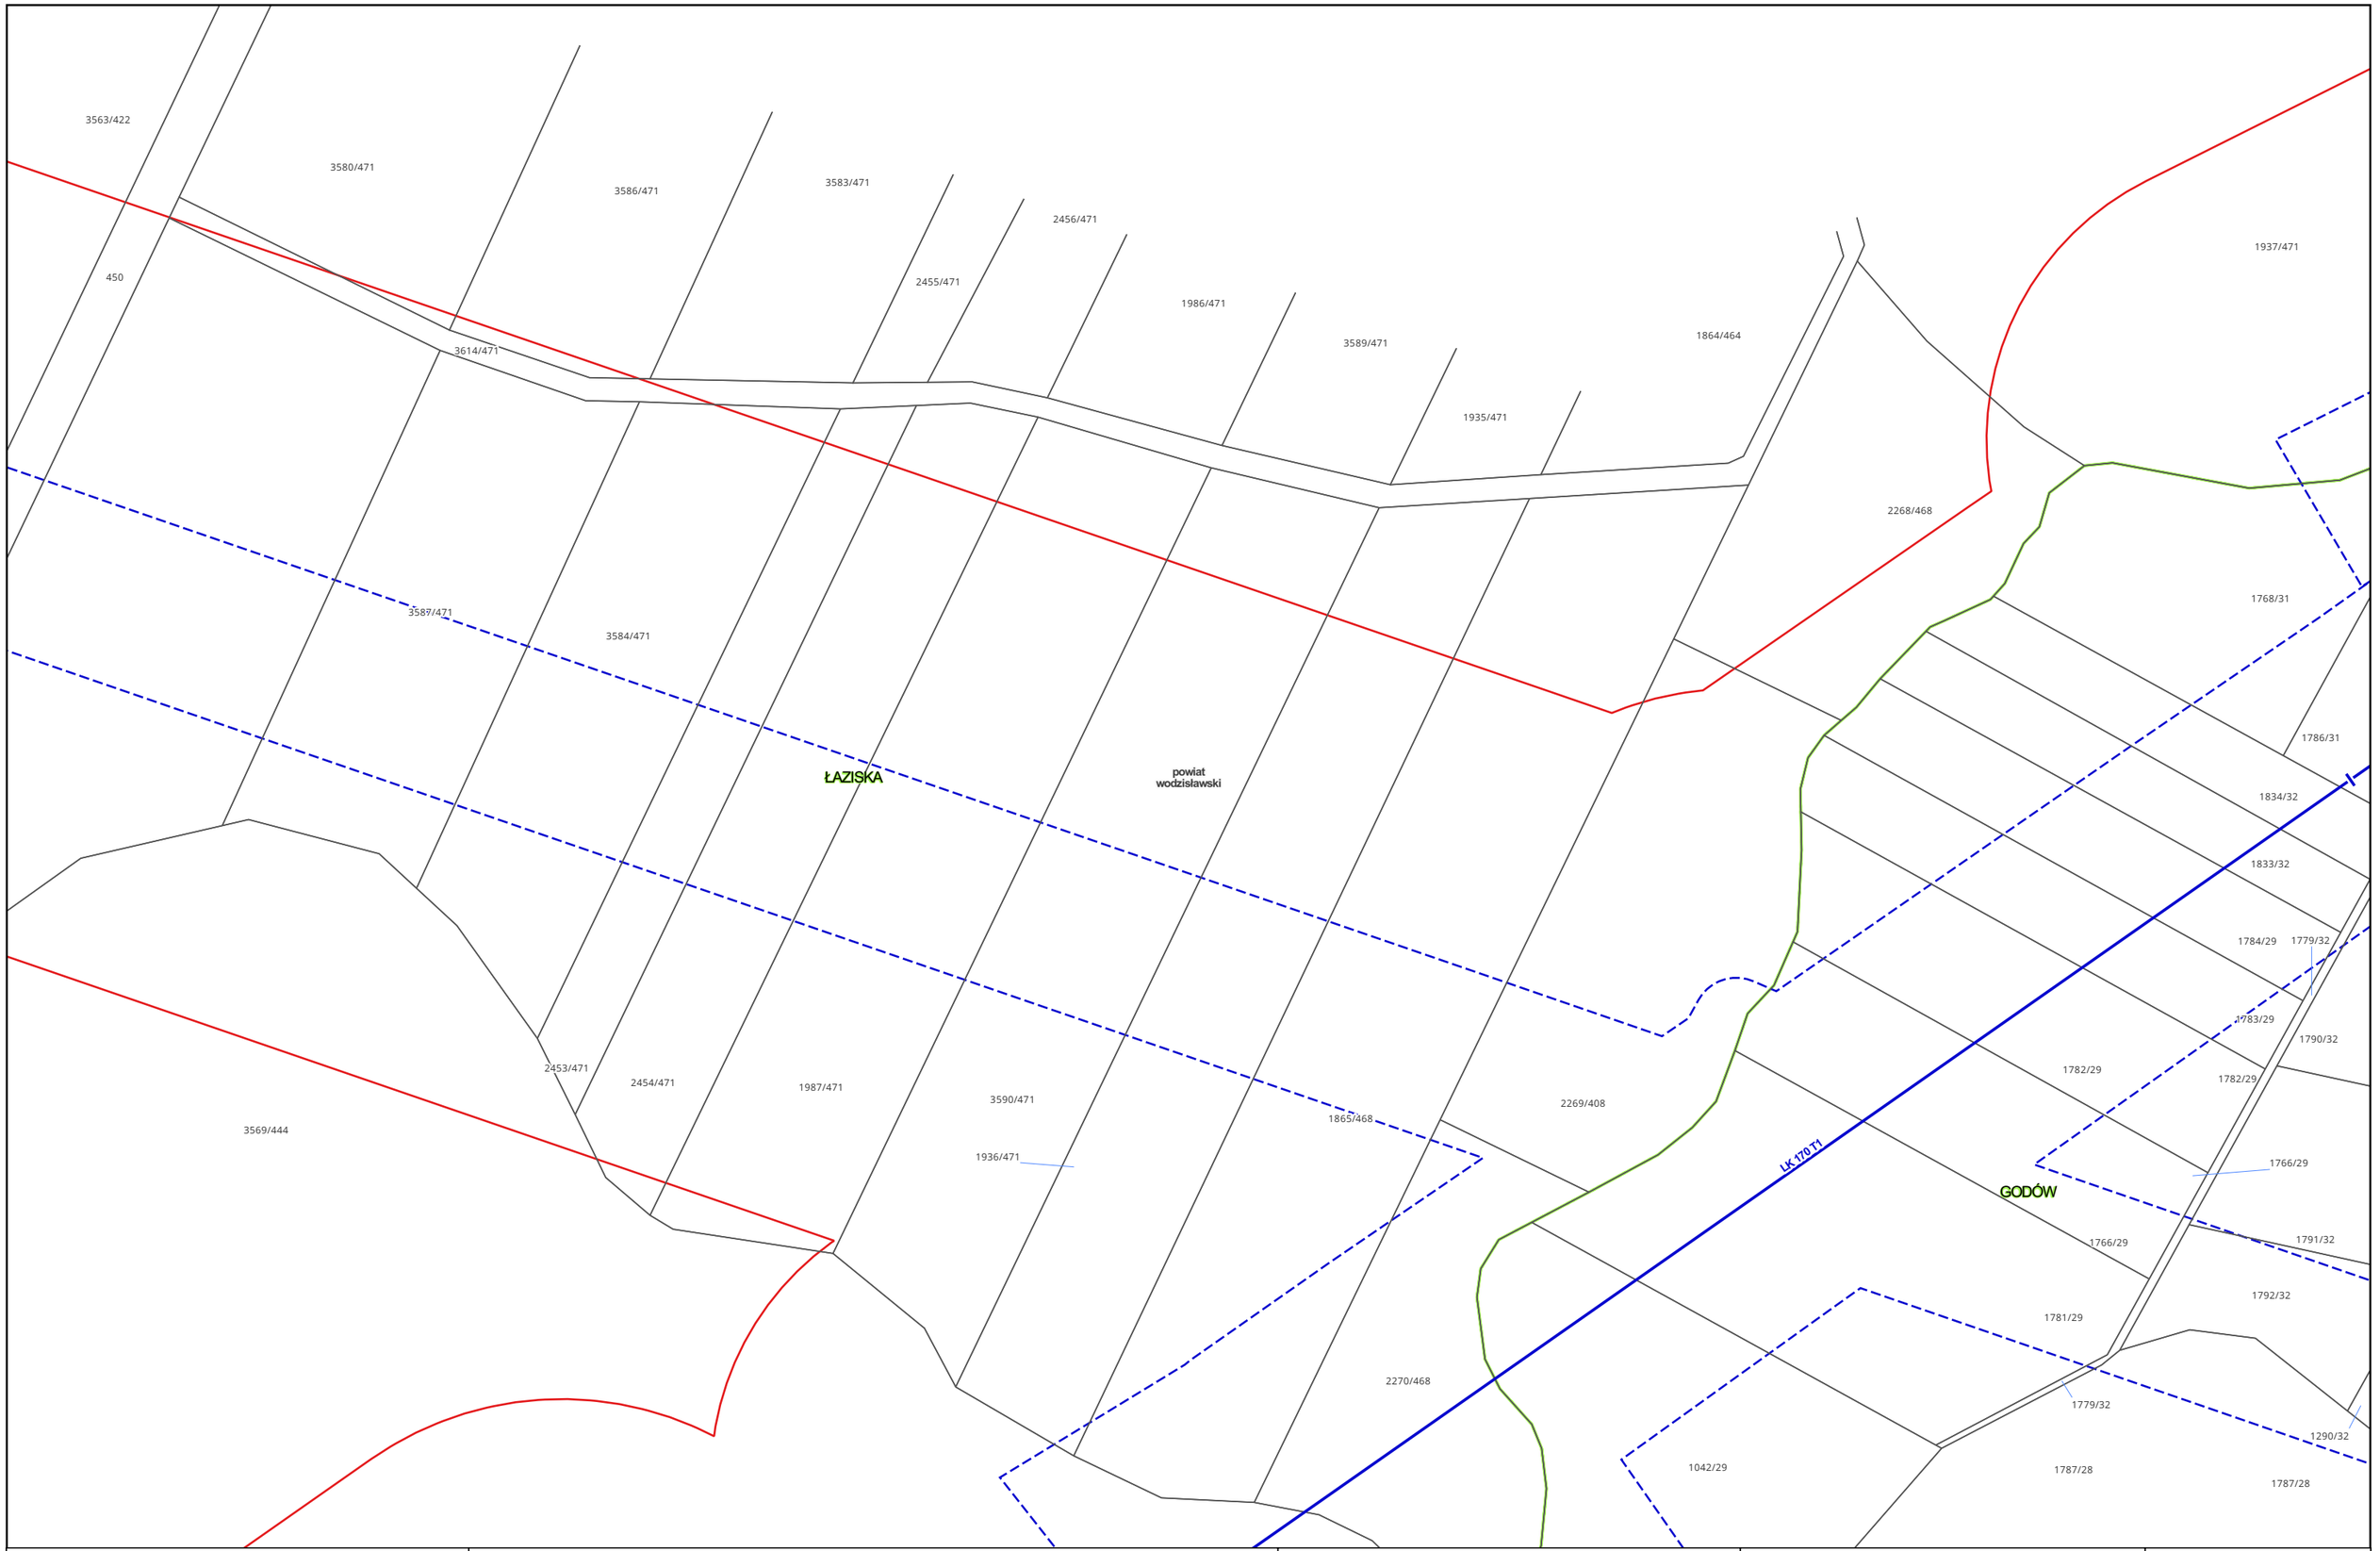

Zamawiający:

PORT POLSKA

Centralny Port Komunikacyjny Sp. z o.o.
Al. Jerozolimskie 142b,
02-305 Warszawa

Wykonawca:

DOHWA ENGINEERING

Dohwa Engineering Co., Ltd. (Lider)
adres korespondencyjny:
(Daechi-dong) 438 Samseong-ro,
Gangnam-gu, Seoul 06178,
Republika Korei

KOREA NATIONAL RAILWAY

KOREA NATIONAL RAILWAY (Partner)
adres korespondencyjny:
242 Jungang-ro, Dong-gu,
Daejeon 34618,
Republika Korei

Inwestycja:

PORT POLSKA

Rzeczpospolita Polska


Dofinansowane przez Unię Europejską

Projekt pn. „Utworzenie nowego połączenia transgranicznego na odcinku Katowice - Ostrawa sieci kompleksowej TEN-T (Etap I)" jest dofinansowany przez Unię Europejską z Instrumentu „Łącząc Europę"

Tytuł:
Mapa z przewidywanym terenem, na którym będzie realizowane przedsięwzięcie oraz obszarem, na który będzie oddziaływać przedsięwzięcie

0 25 50 m

Arkusz nr 196/203
Skala 1:2000
Data 10.2026
Format wydruku A3

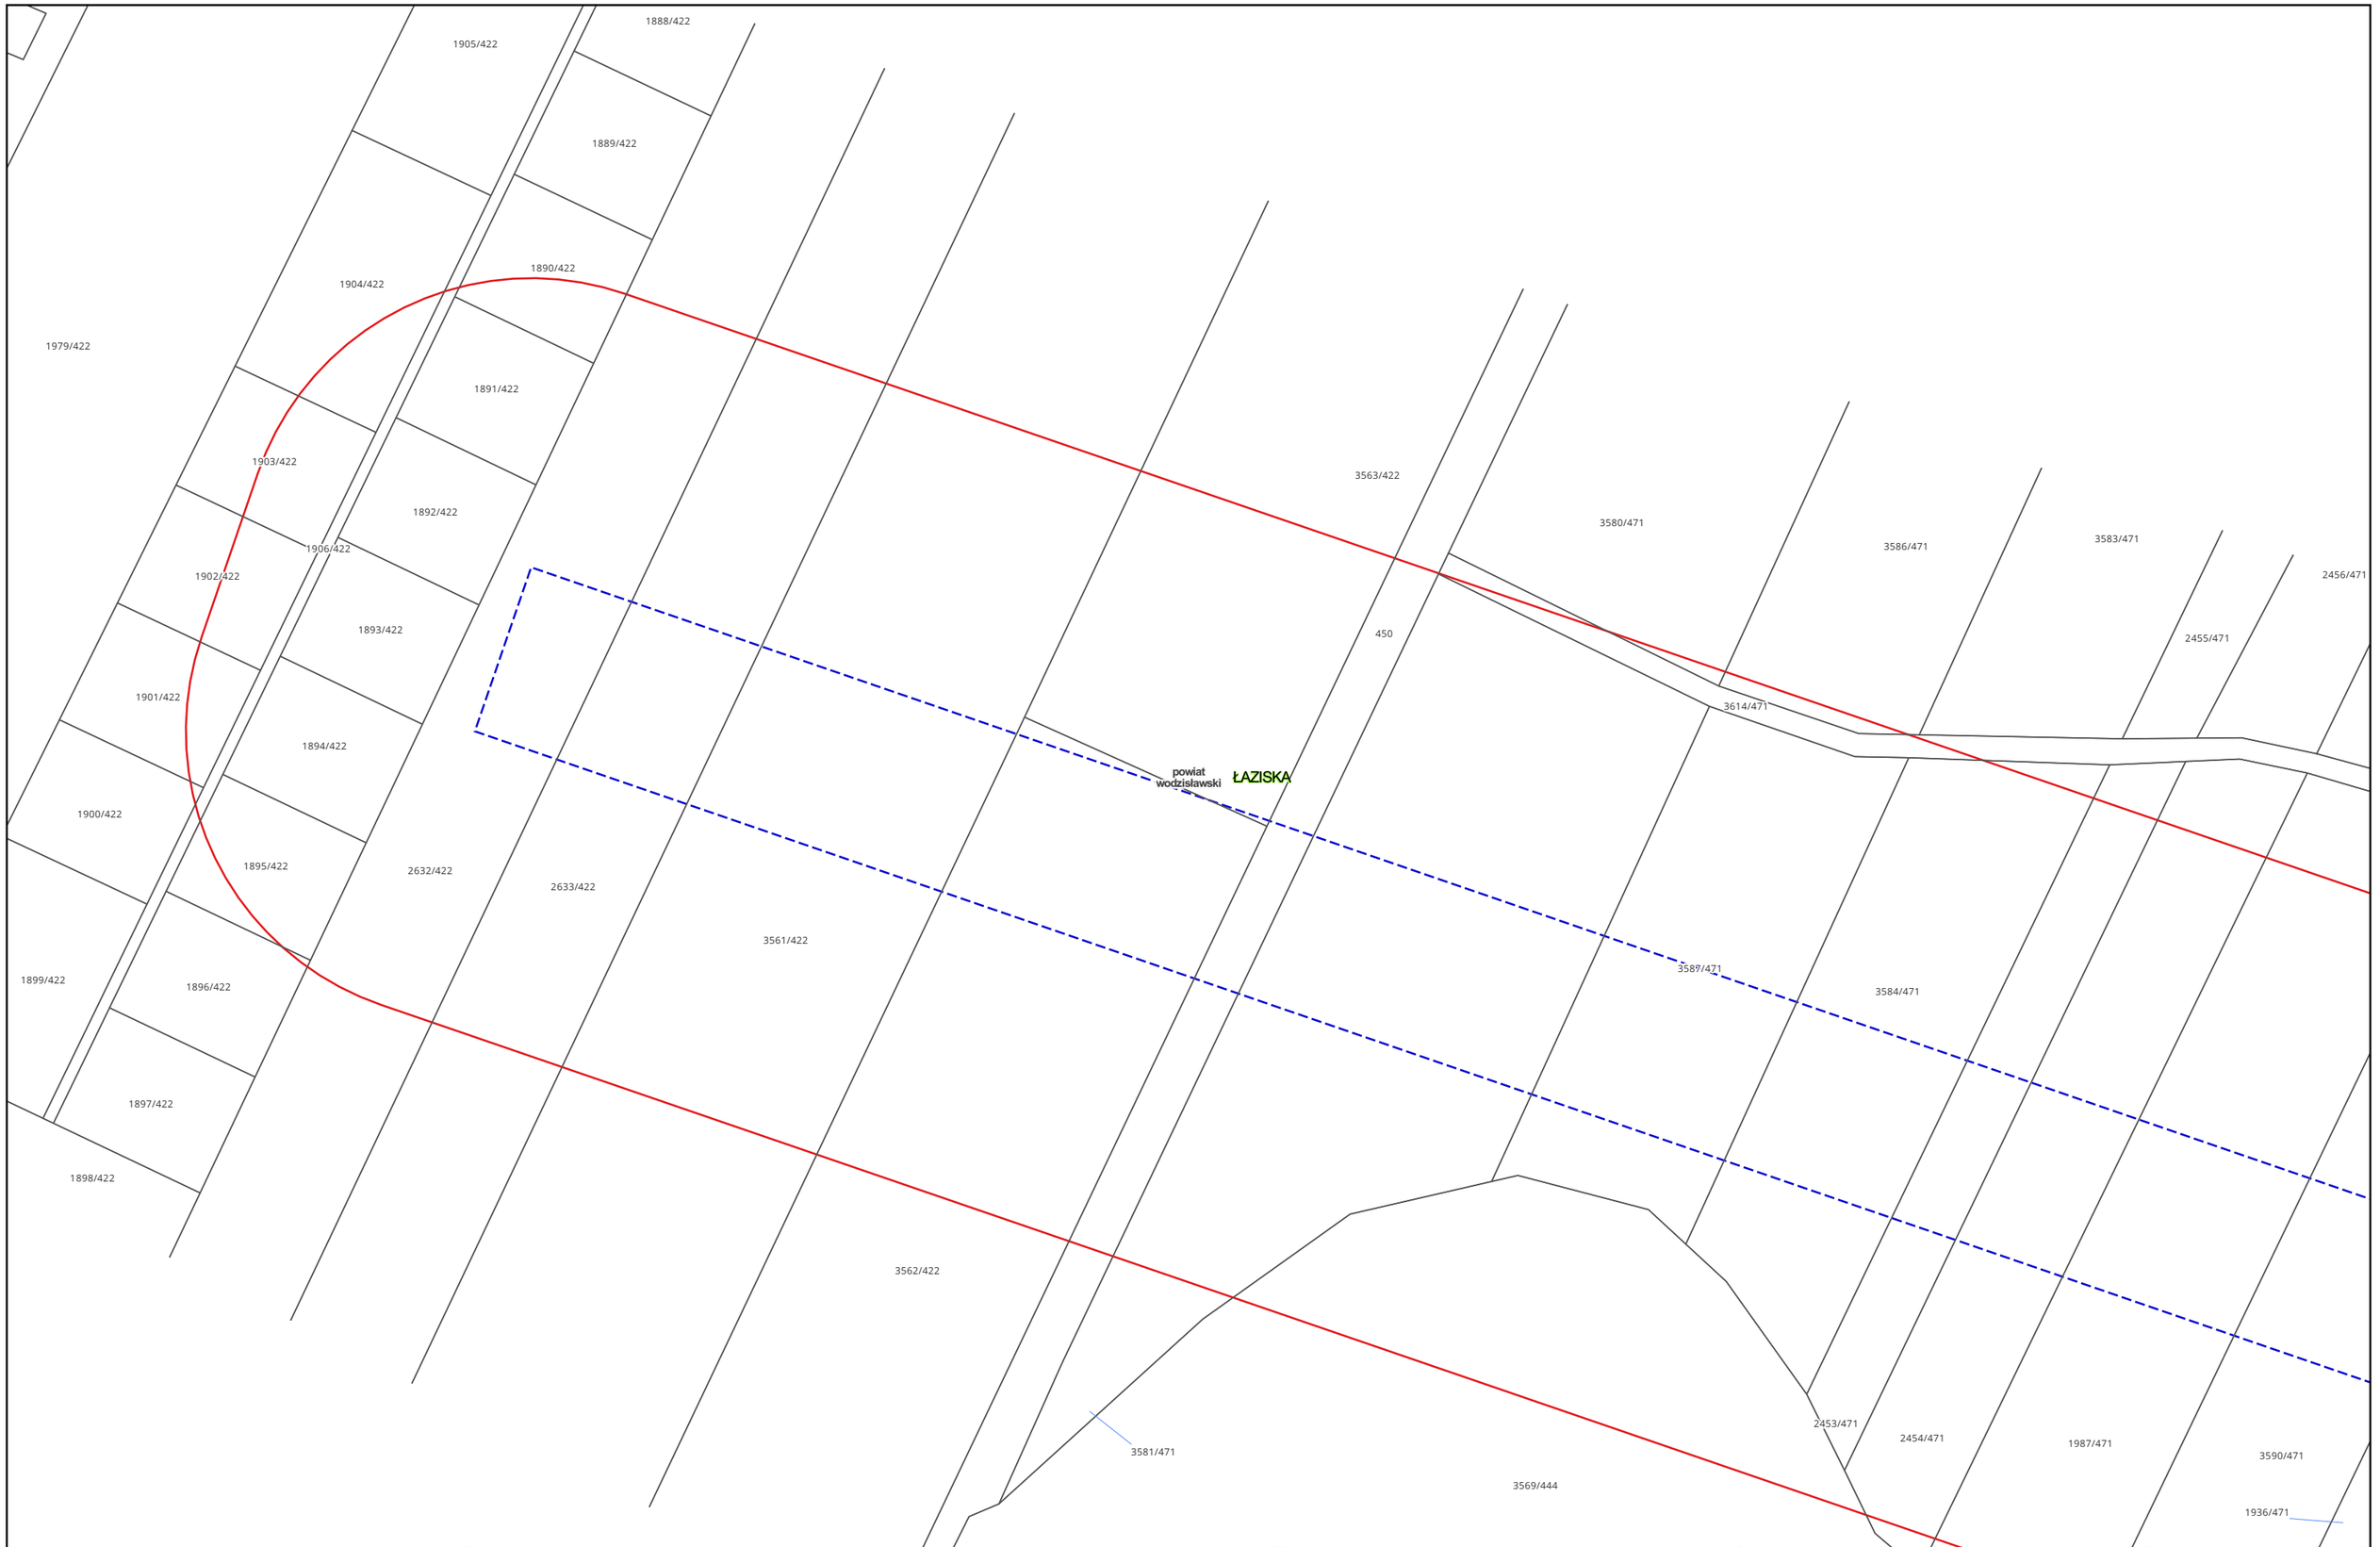

Zamawiający:
PORT POLSKA
Centralny Port Komunikacyjny Sp. z o.o.
Al. Jerozolimskie 142b,
02-305 Warszawa

Wykonawca:
DOHWA ENGINEERING
Dohwa Engineering Co., Ltd. (Lider)
adres korespondencyjny:
(Daechi-dong) 438 Samseong-ro,
Gangnam-gu, Seoul 06178,
Republika Korei


KOREA NATIONAL RAILWAY
KOREA NATIONAL RAILWAY (Partner)
adres korespondencyjny:
242 Jungang-ro, Dong-gu,
Daejeon 34618,
Republika Korei

Inwestycja:
PORT POLSKA
Rzeczpospolita Polska
Dofinansowane przez Unię Europejską
Projekt pn. „Utworzenie nowego połączenia transgranicznego na odcinku Katowice – Ostrawa sieci kompleksowej TEN-T (Etap I)" jest dofinansowany przez Unię Europejską z Instrumentu „Łącząc Europę"


Tytuł:
Mapa z przewidywanym terenem, na którym będzie realizowane przedsięwzięcie oraz obszarem, na który będzie oddziaływać przedsięwzięcie

0 25 50 m

Arkusz nr 197/203
Skala 1:2000
Data 10.2026
Format wydruku A3

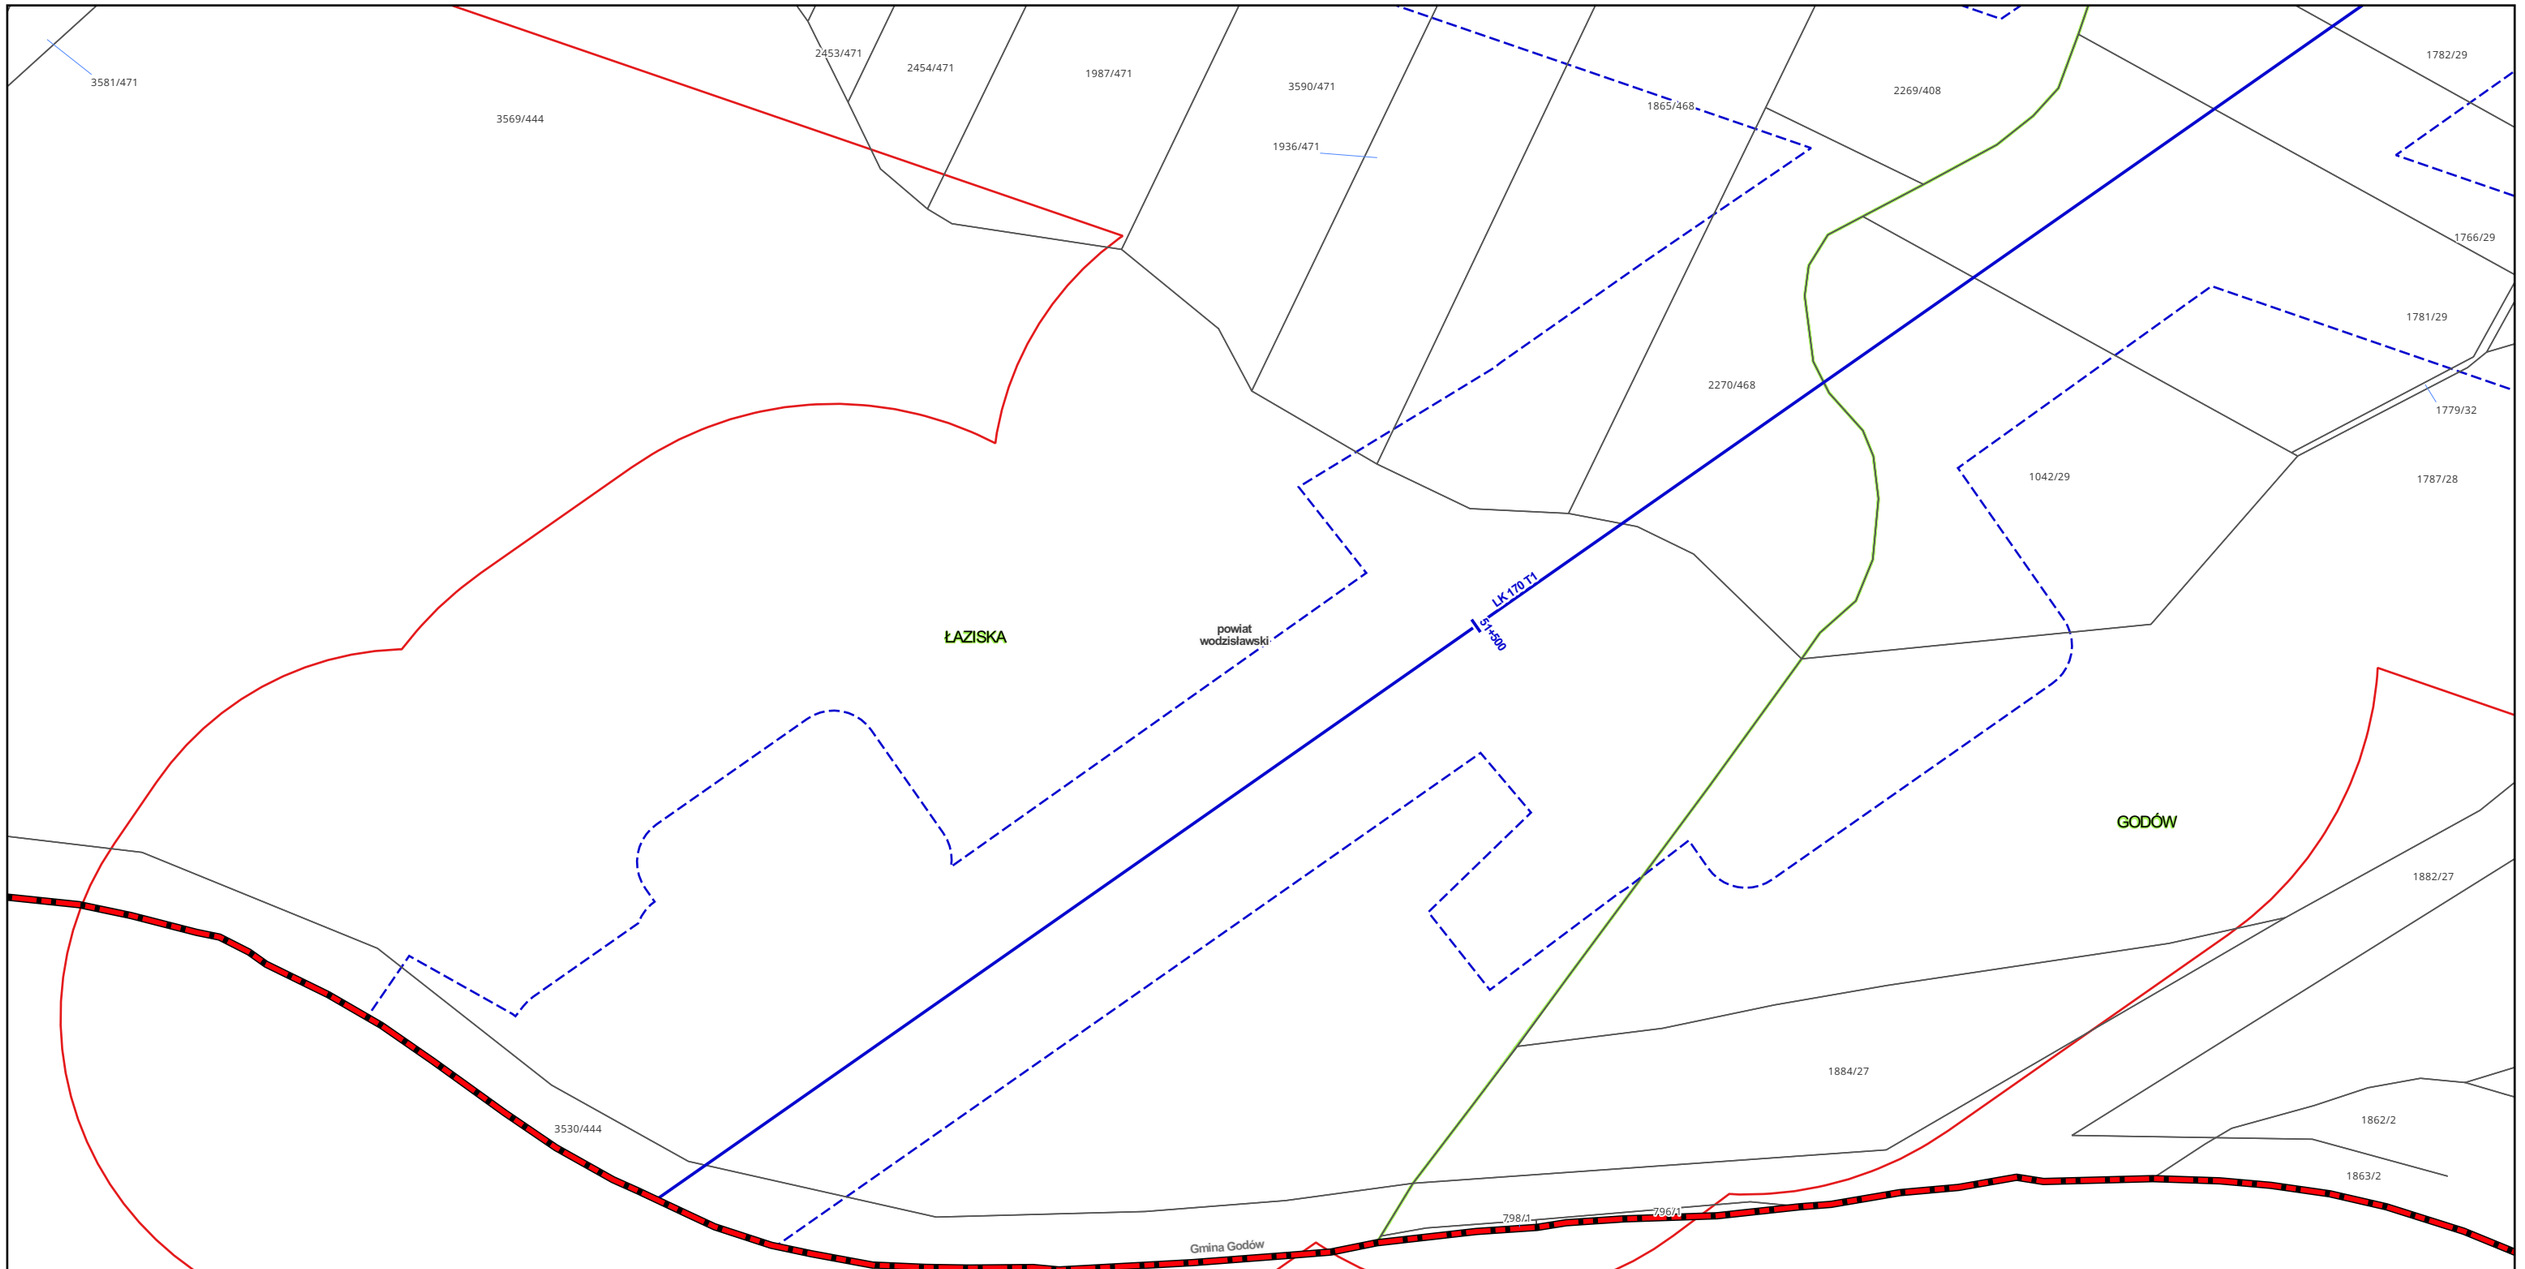

Zamawiający: PORT POLSKA	Centralny Port Komunikacyjny Sp. z o.o. Al. Jerozolimskie 142b, 02-305 Warszawa	Wykonawca: DOHWA ENGINEERING	Dohwa Engineering Co., Ltd. (Lider) adres korespondencyjny: (Daechi-dong) 438 Samseong-ro, Gangnam-gu, Seoul 06178, Republika Korei	KOREA NATIONAL RAILWAY	KOREA NATIONAL RAILWAY (Partner) adres korespondencyjny: 242 Jungang-ro, Dong-gu, Daejeon 34618, Republika Korei
Inwestycja: PORT POLSKA Rzeczpospolita Polska Dofinansowane przez Unię Europejską Projekt pn. „Utworzenie nowego połączenia transgranicznego na odcinku Katowice - Ostrawa sieci kompleksowej TEN-T (Etap I)" jest dofinansowany przez Unię Europejską z Instrumentu „Łącząc Europę"		Tytuł: Mapa z przewidywanym terenem, na którym będzie realizowane przedsięwzięcie oraz obszarem, na który będzie oddziaływać przedsięwzięcie 0 25 50 m		Arkusz nr 198/203 Skala 1:2000 Data 10.2026 Format wydruku A3	

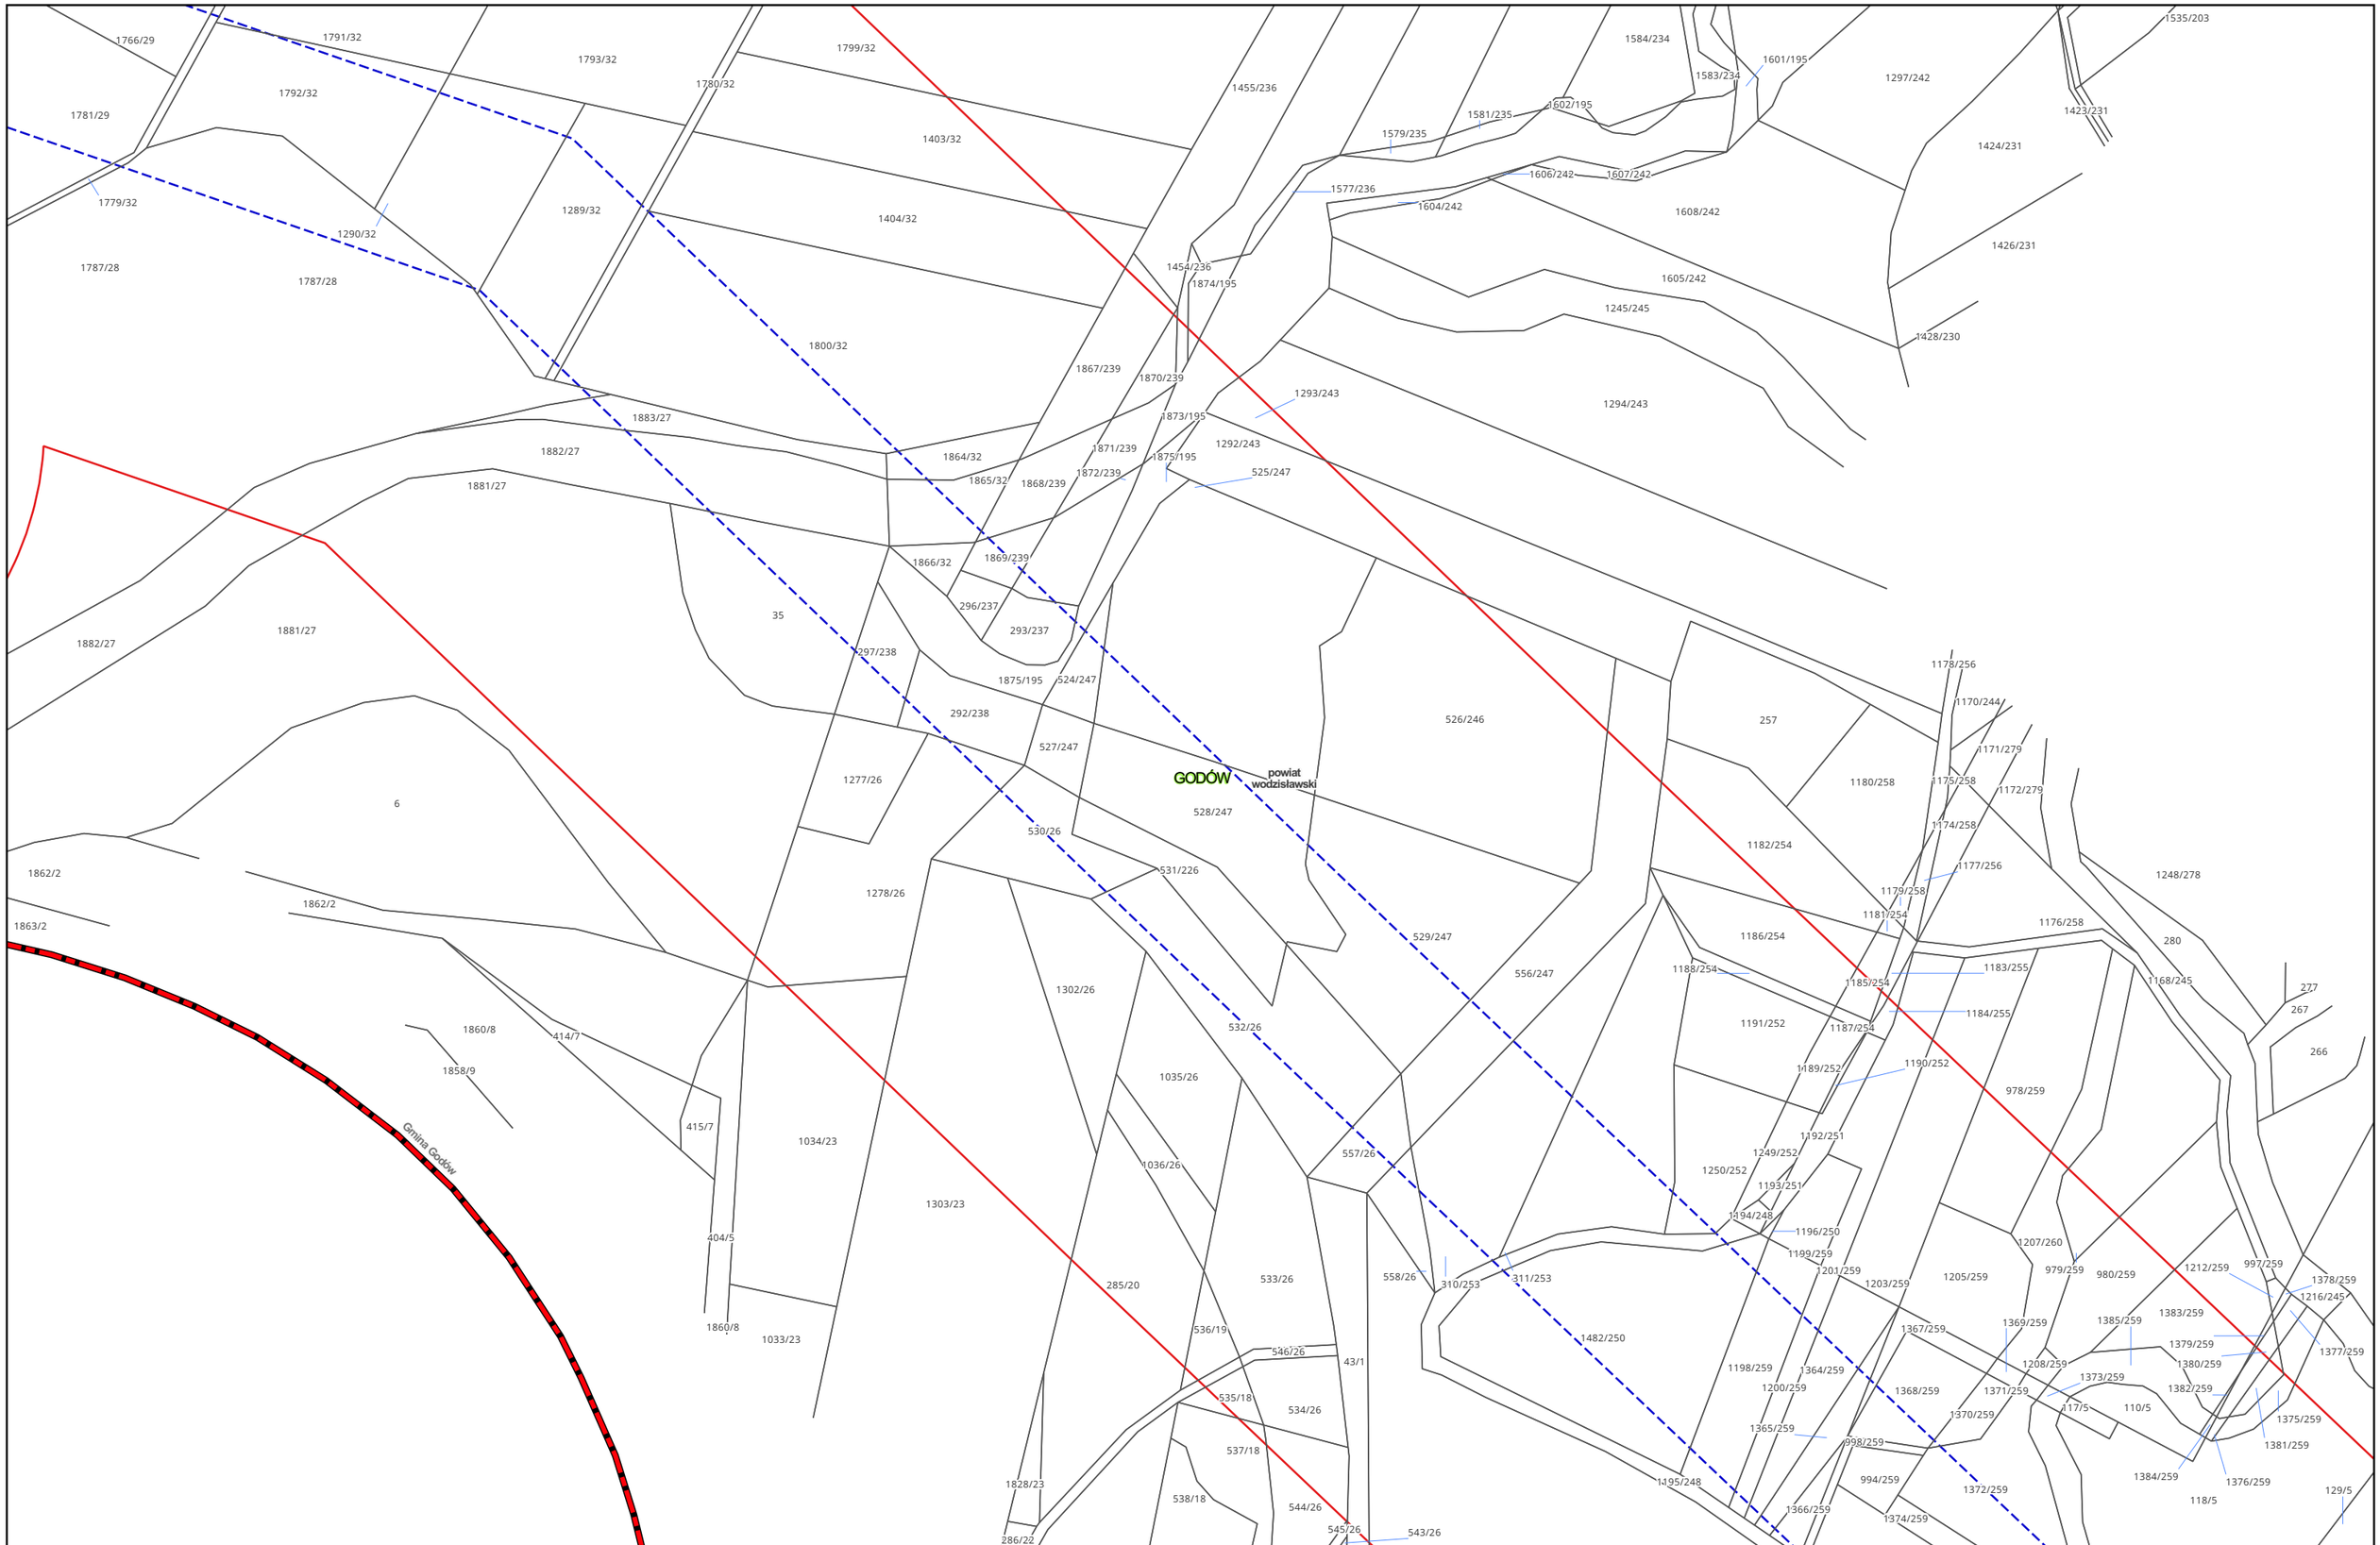

Zamawiający:

PORT POLSKA

Centralny Port Komunikacyjny Sp. z o.o.
Al. Jerozolimskie 142b,
02-305 Warszawa

Wykonawca:

DOHWA ENGINEERING

Dohwa Engineering Co., Ltd. (Lider)
adres korespondencyjny:
(Daechi-dong) 438 Samseong-ro,
Gangnam-gu, Seoul 06178,
Republika Korei

KOREA NATIONAL RAILWAY

KOREA NATIONAL RAILWAY (Partner)
adres korespondencyjny:
242 Jungang-ro, Dong-gu,
Daejeon 34618,
Republika Korei

Inwestycja:

PORT POLSKA

Rzeczpospolita Polska


Dofinansowane przez Unię Europejską

Projekt pn. „Utworzenie nowego połączenia transgranicznego na odcinku Katowice - Ostrawa sieci kompleksowej TEN-T (Etap I)" jest dofinansowany przez Unię Europejską z Instrumentu „Łącząc Europę"

Tytuł:
Mapa z przewidywanym terenem, na którym będzie realizowane przedsięwzięcie oraz obszarem, na który będzie oddziaływać przedsięwzięcie

0 25 50 m

Arkusz nr 199/203
Skala 1:2000
Data 10.2026
Format wydruku A3

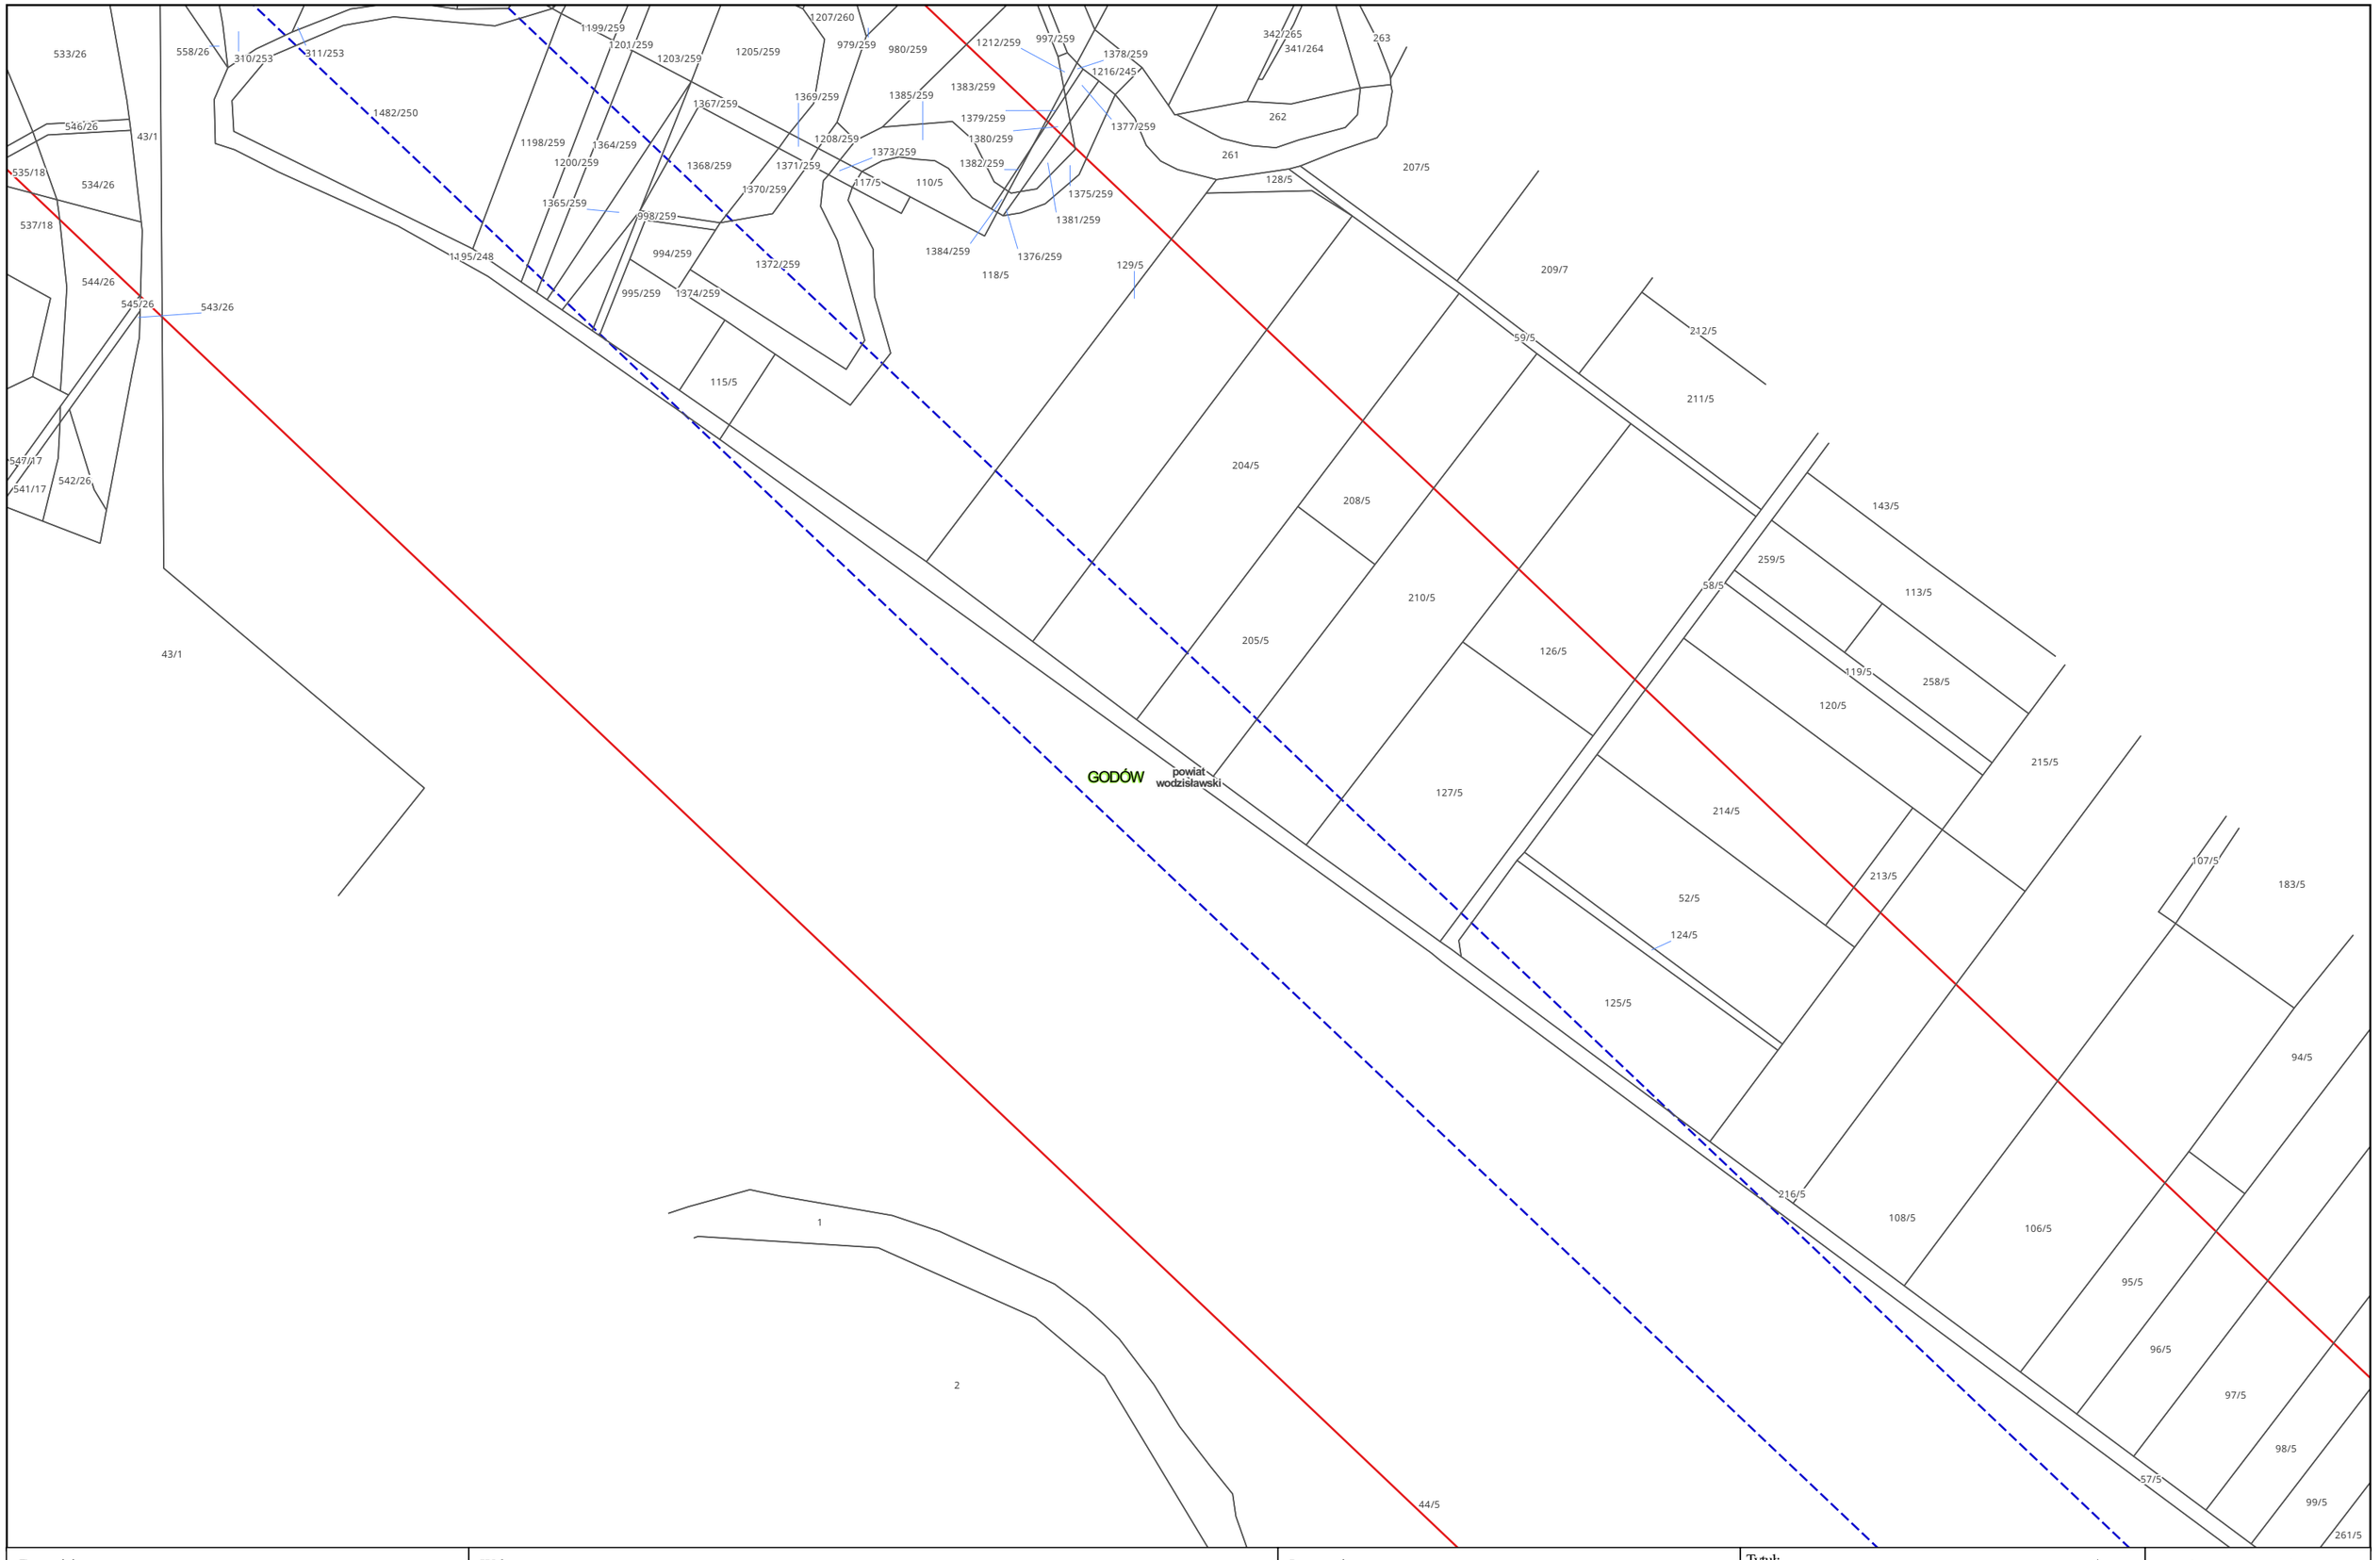

Zamawiający:

PORT POLSKA

Centralny Port Komunikacyjny Sp. z o.o.
Al. Jerozolimskie 142b,
02-305 Warszawa

Wykonawca:

DOHWA ENGINEERING

Dohwa Engineering Co., Ltd. (Lider)
adres korespondencyjny:
(Daechi-dong) 438 Samseong-ro,
Gangnam-gu, Seoul 06178,
Republika Korei

KOREA NATIONAL RAILWAY

KOREA NATIONAL RAILWAY (Partner)
adres korespondencyjny:
242 Jungang-ro, Dong-gu,
Daejeon 34618,
Republika Korei

Inwestycja:

PORT POLSKA

Rzeczpospolita Polska

Dofinansowane przez Unię Europejską


Projekt pn. „Utworzenie nowego połączenia transgranicznego na odcinku Katowice - Ostrawa sieci kompleksowej TEN-T (Etap I)" jest dofinansowany przez Unię Europejską z Instrumentu „Łącząc Europę"

Tytuł:

Mapa z przewidywanym terenem, na którym będzie realizowane przedsięwzięcie oraz obszarem, na który będzie oddziaływać przedsięwzięcie

0 25 50 m

Arkusz nr 200/203
Skala 1:2000
Data 10.2026
Format wydruku A3

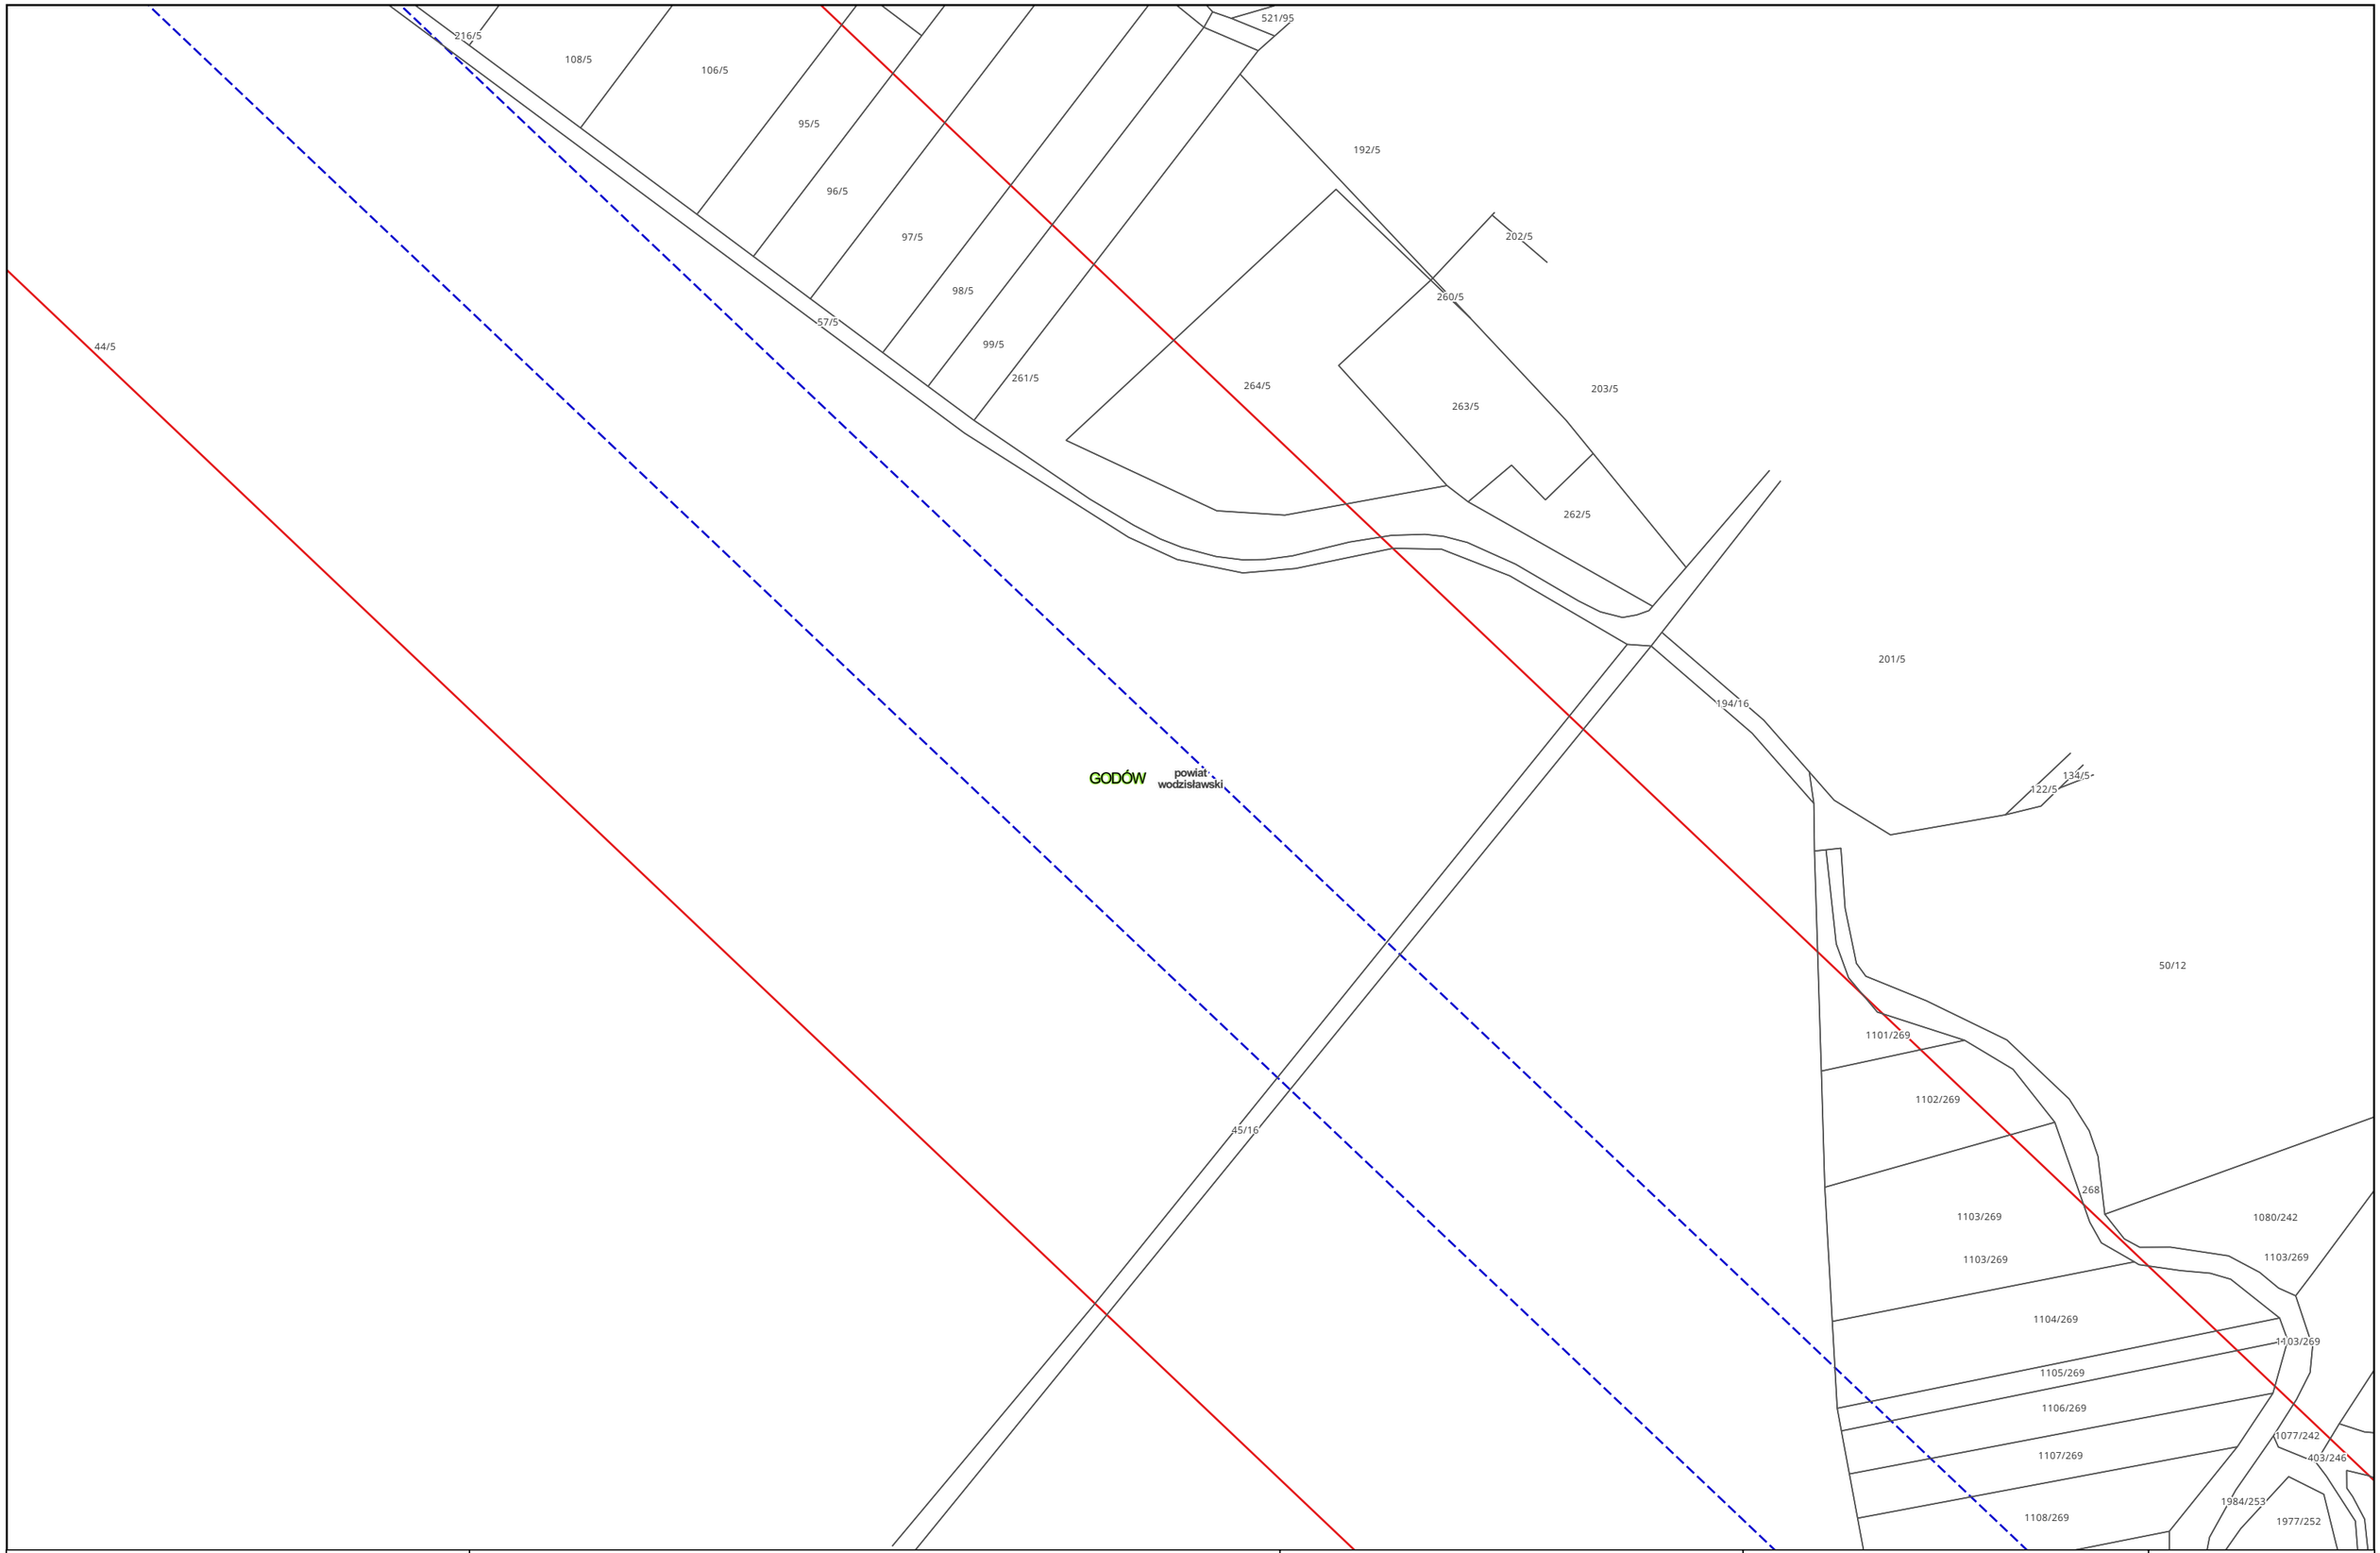

Zamawiający:

PORT POLSKA

Centralny Port Komunikacyjny Sp. z o.o.
Al. Jerozolimskie 142b,
02-305 Warszawa

Wykonawca:

DOHWA ENGINEERING

Dohwa Engineering Co., Ltd. (Lider)
adres korespondencyjny:
(Daechi-dong) 438 Samseong-ro,
Gangnam-gu, Seoul 06178,
Republika Korei

KOREA NATIONAL RAILWAY

KOREA NATIONAL RAILWAY (Partner)
adres korespondencyjny:
242 Jungang-ro, Dong-gu,
Daejeon 34618,
Republika Korei

Inwestycja:

PORT POLSKA

Rzeczpospolita Polska


Dofinansowane przez Unię Europejską

Projekt pn. „Utworzenie nowego połączenia transgranicznego na odcinku Katowice - Ostrawa sieci kompleksowej TEN-T (Etap I)" jest dofinansowany przez Unię Europejską z Instrumentu „Łącząc Europę"

Tytuł:
Mapa z przewidywanym terenem, na którym będzie realizowane przedsięwzięcie oraz obszarem, na który będzie oddziaływać przedsięwzięcie

0 25 50 m

Arkusz nr 201/203
Skala 1:2000
Data 10.2026
Format wydruku A3

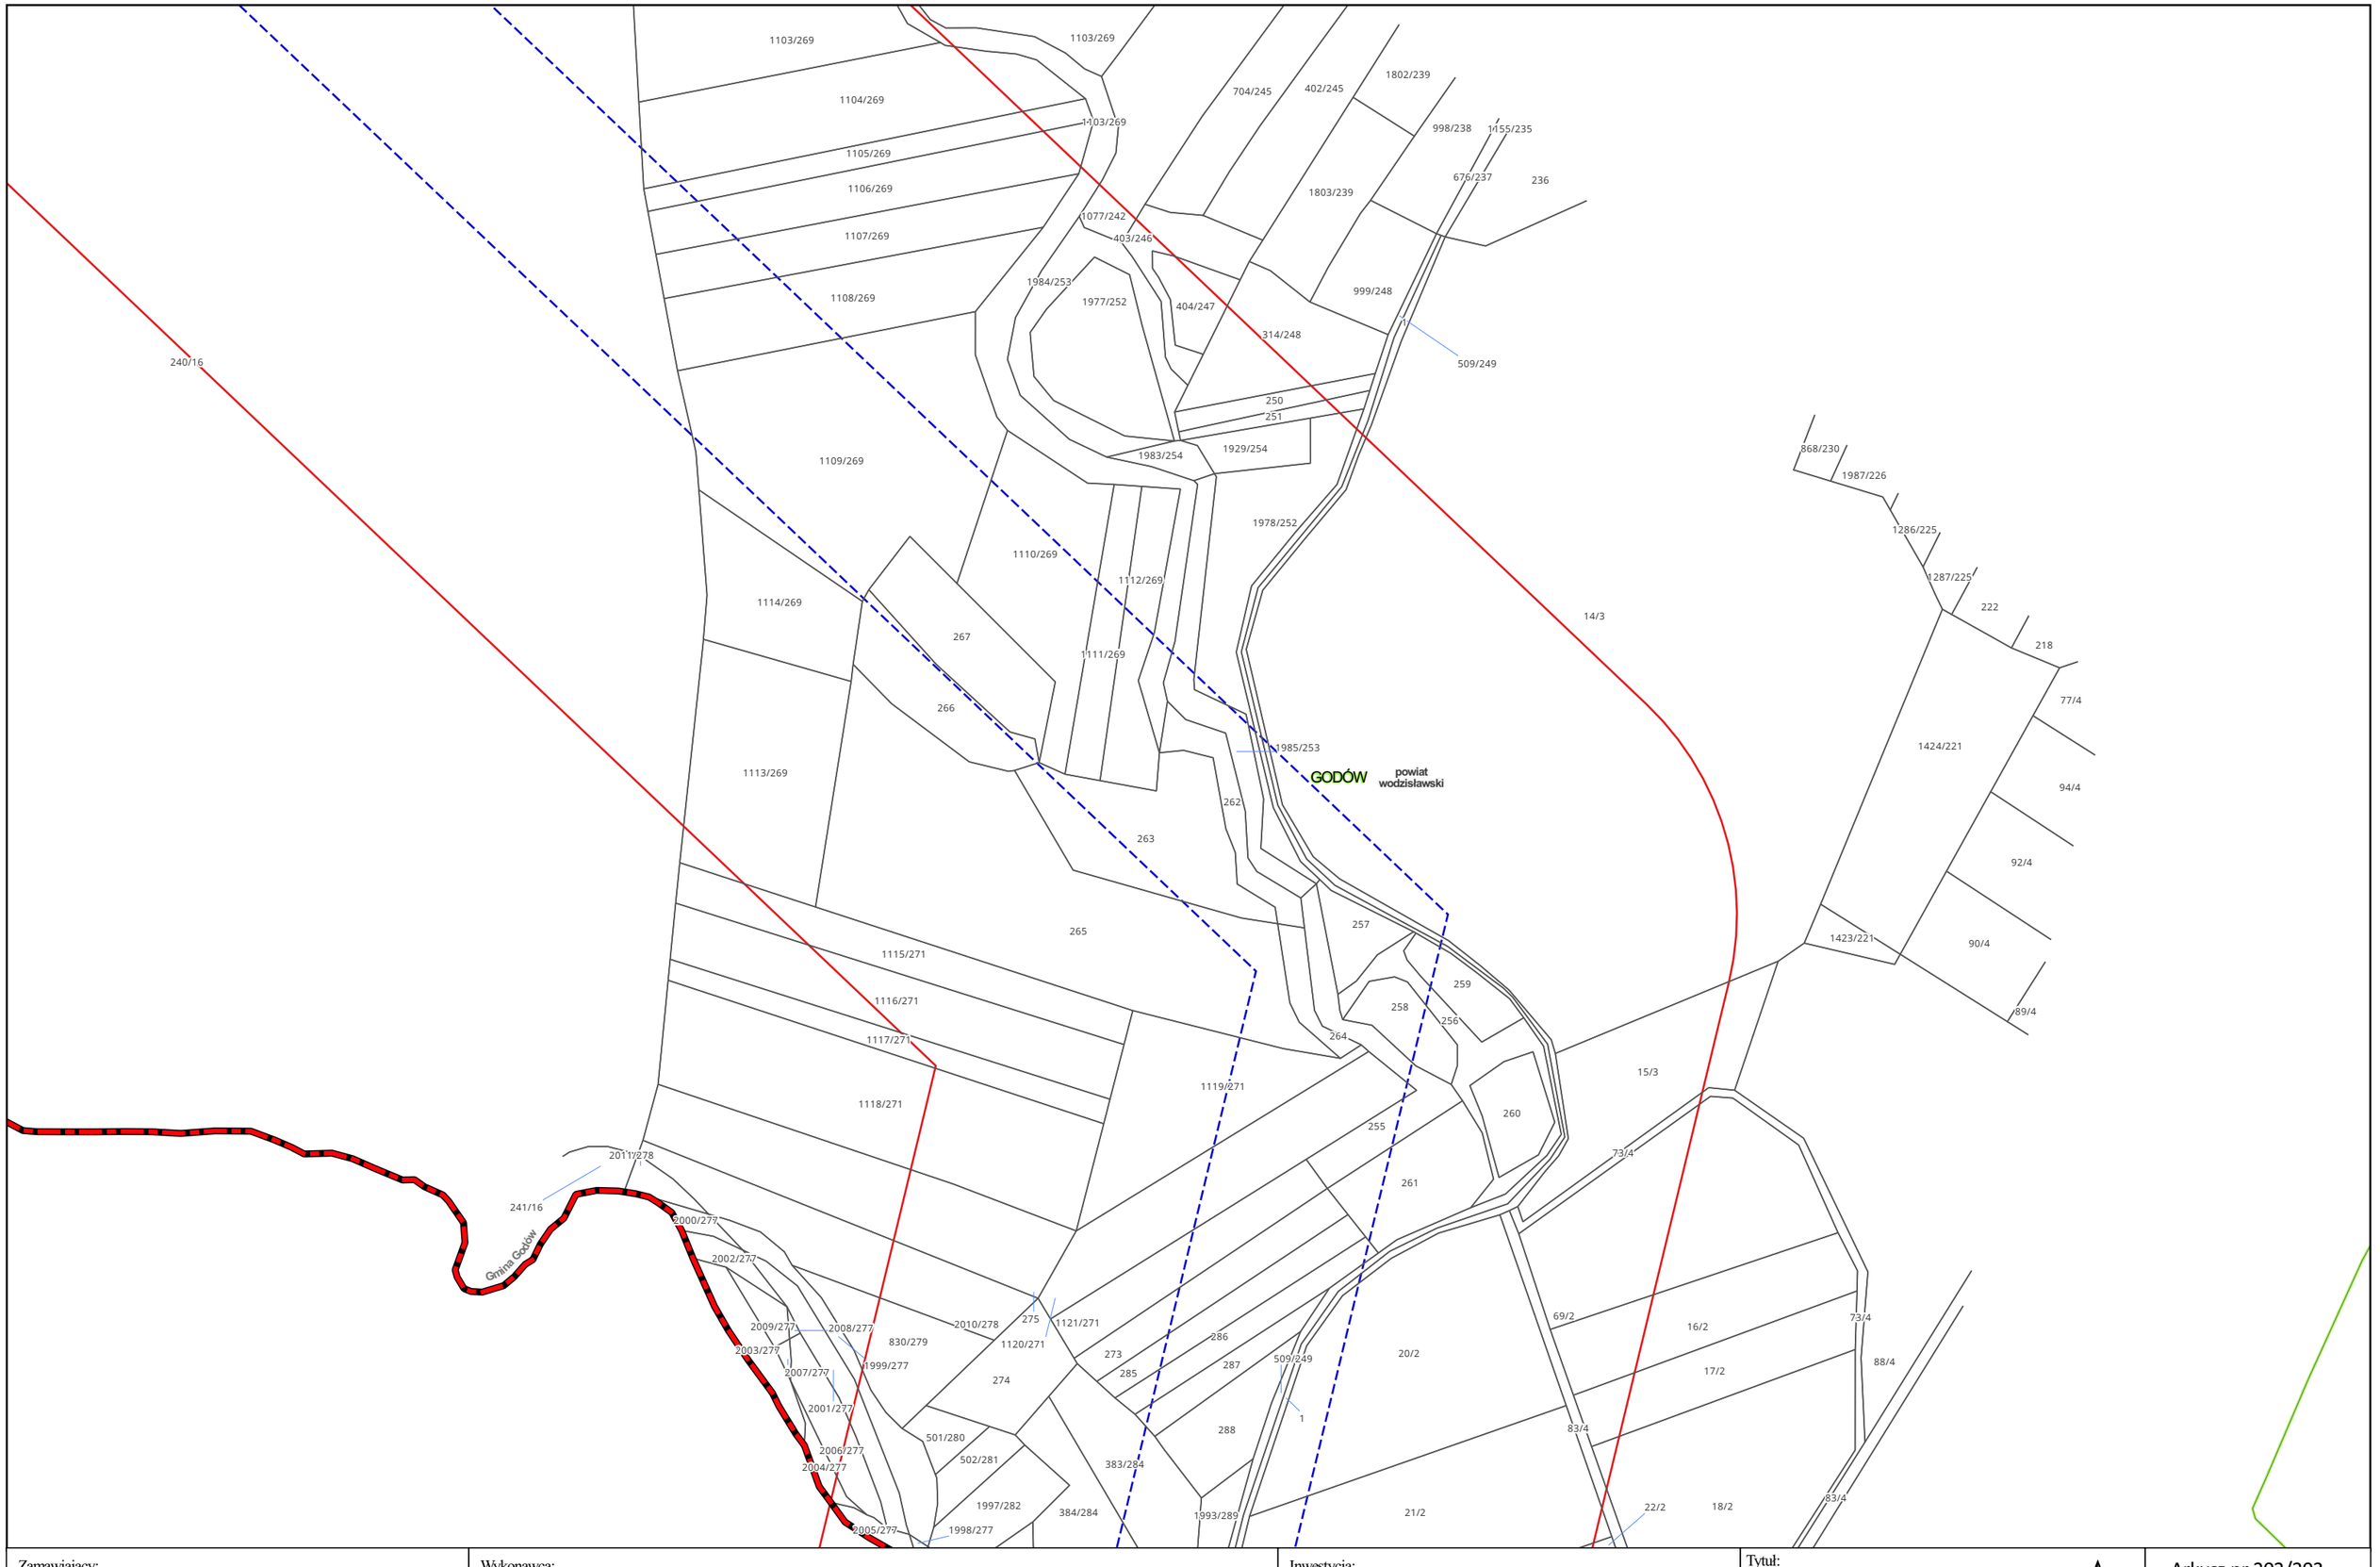

Zamawiający:

PORT POLSKA

Centralny Port Komunikacyjny Sp. z o.o.
Al. Jerozolimskie 142b,
02-305 Warszawa

Wykonawca:

DOHWA ENGINEERING

Dohwa Engineering Co., Ltd. (Lider)
adres korespondencyjny:
(Daechi-dong) 438 Samseong-ro,
Gangnam-gu, Seoul 06178,
Republika Korei

KOREA NATIONAL RAILWAY

KOREA NATIONAL RAILWAY (Partner)
adres korespondencyjny:
242 Jungang-ro, Dong-gu,
Daejeon 34618,
Republika Korei

Inwestycja:

PORT POLSKA

Rzeczpospolita Polska

Dofinansowane przez Unię Europejską

Projekt pn. „Utworzenie nowego połączenia transgranicznego na odcinku Katowice – Ostrawa sieci kompleksowej TEN-T (Etap I)" jest dofinansowany przez Unię Europejską z Instrumentu „Łącząc Europę"

Tytuł:
Mapa z przewidywanym terenem, na którym będzie realizowane przedsięwzięcie oraz obszarem, na który będzie oddziaływać przedsięwzięcie

0 25 50 m

Arkusz nr 202/203
Skala 1:2000
Data 10.2026
Format wydruku A3



Zamawiający: PORT POLSKA	Centralny Port Komunikacyjny Sp. z o.o. Al. Jerozolimskie 142b, 02-305 Warszawa	Wykonawca: DOHWA ENGINEERING	Dohwa Engineering Co., Ltd. (Lider) adres korespondencyjny: (Daechi-dong) 438 Samseong-ro, Gangnam-gu, Seoul 06178, Republika Korei KOREA NATIONAL RAILWAY (Partner) adres korespondencyjny: 242 Jungang-ro, Dong-gu, Daejeon 34618, Republika Korei	Inwestycja: PORT POLSKA · Rzeczpospolita Polska · Dofinansowane przez Unię Europejską Projekt pn. „Utworzenie nowego połączenia transgranicznego na odcinku Katowice - Ostrawa sieci kompleksowej TEN-T (Etap I)" jest dofinansowany przez Unię Europejską z Instrumentu „Łącząc Europę"	Tytuł: Mapa z przewidywanym terenem, na którym będzie realizowane przedsięwzięcie oraz obszarem, na który będzie oddziaływać przedsięwzięcie 0 25 50 m	Arkusz nr 203/203 Skala 1:2000 Data 10.2026 Format wydruku A3