
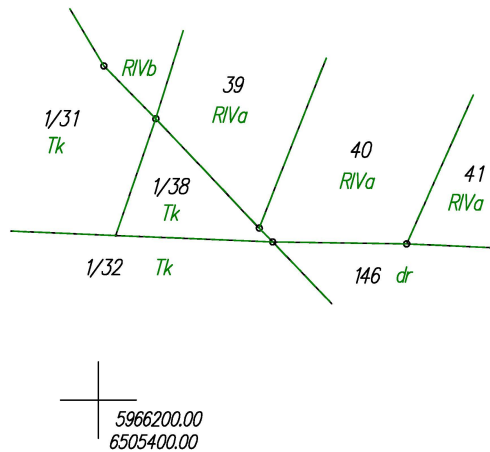


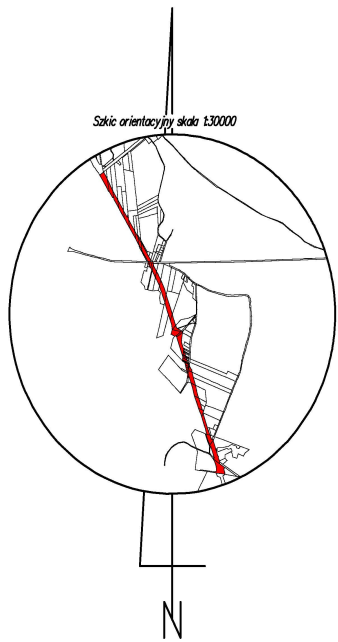

DANE W EWIDENCJI GRUNTÓW I BUDYNKÓW

STAN WG EGIB							Nomenklatura prawna
Nr jedn. rejestr.	Numer działki	Rodzaj użytku i klasa			Powierzchnia ha		
		OFU	OZU	OZK	użytku i klas	działki	
G.173	1/38	Tk			0,0162	0,0162	
				Razem	0,0162	0,0162	

Własność:
Użytkowanie: PRZEDSIĘBIORSTWO PAŃSTWOWE "POLSKIE KOLEJE PAŃSTWOWE", 02-305 Warszawa, Al. Jerozolimskie 142a

woj.:pomorskie
powiat: chojnicki
Jedn. Ewid.: 220204_5 Czernsk - G
obręb: 0013 Łąg Lipki
działka nr: 1/38
Adres: Łąg Lipki
ID zgł: 6640.3380.2024

MAPA DO CELÓW PRAWNYCH
opracowana w trybie przepisów ustawy o gospodarce nieruchomościami z dn. 21 sierpnia 1997r. (Dz. U z 2024r. poz 1145 z późn. zm.) oraz ustawy o transporcie kolejowym z dn. 28 marca 2003r. (Dz. U z 2024r. poz 697, 731 z późn. zm.)
SKALA 1:1000

Wykazane na mapie granice nieruchomości są zgodne z danymi ewidencyjnymi.

Wykonawca:
ul. Kaczkowskiego 6, 33-100 Tarnów
NIP: 7342480395
Data: 05.12.2024

Kierownik pracy geodezyjnej:
Geodeta Uprawniony
mgr inż. Emil Rutkowski
Nr upr. 23524

Signed by /
Podpisano przez:
EMIL RUTKOWSKI
Date / Data:
2025-01-08 14:46

POMORSKI URZĄD WOJEWÓDZKI
W GDAŃSKU
WYDZIAŁ INFRASTRUKTURY

Załącznik nr 2 ark. 84
do decyzji Wojewody Pomorskiego
nr WI-III.747.1.7.2025.AS

Elektronicznie
podpisany przez
Agata Hermann
Data: 2026.03.20
12:56:08 +01'00'

Poświadczam, że niniejszy dokument został opracowany w wyniku prac, których rezultaty zawiera operat techniczny wpisany do ewidencji materiałów państwowego zasobu geodezyjnego i kartograficznego.	
Nazwa organu prowadzącego państwowy zasób geodezyjny i kartograficzny	Starosta Chojnicki
Identyfikator ewidencyjny operatu technicznego	P.2202.2025.325
Data przyjęcia operatu technicznego do zasobu	2025-01-31
Imię, nazwisko i podpis osoby reprezentującej organ	Katarzyna Knuth

Podpis jest
prawidłowy
Dokument podpisany
przez Katarzynę Knuth;
Starostę Chojnickiego
Data: 2025-01-31
13:23:19 CET